

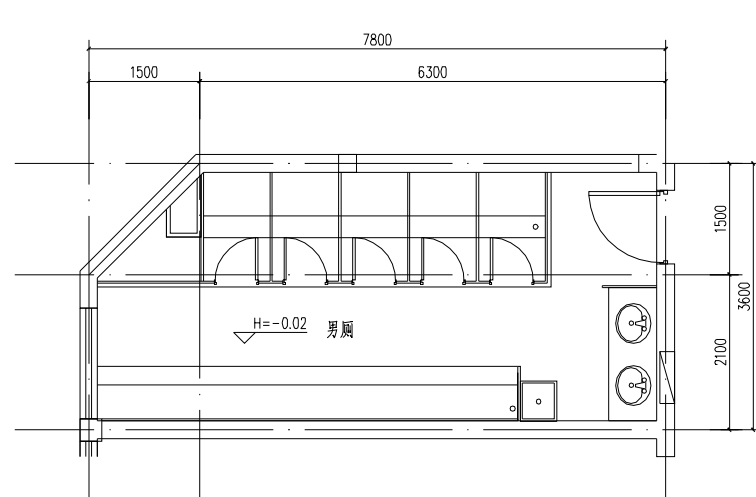


[illegible]


一层现状平面图 (实验楼) 1:50

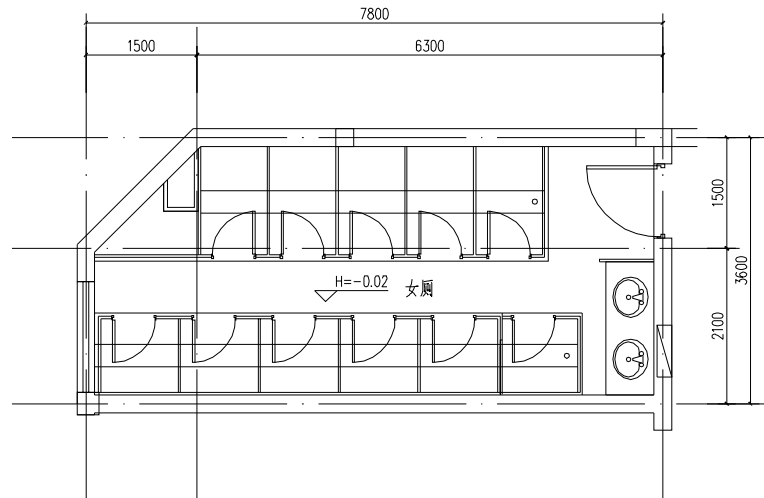


二层现状平面图 (实验楼) 1:50

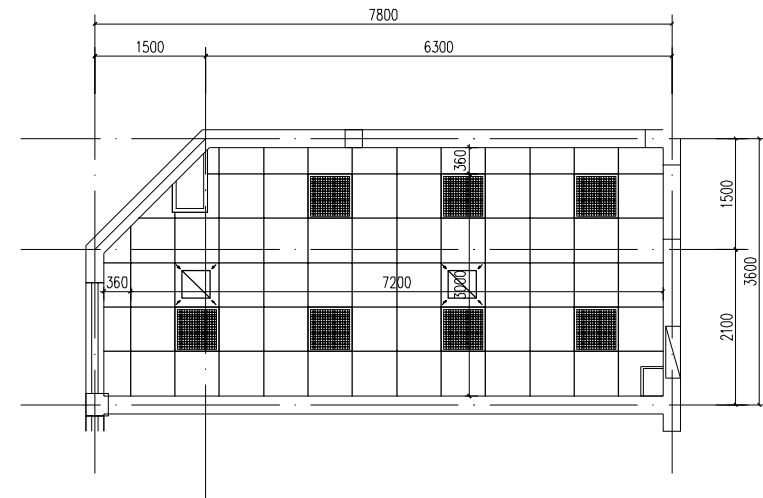


一层天花平面图 (实验楼) 1:50

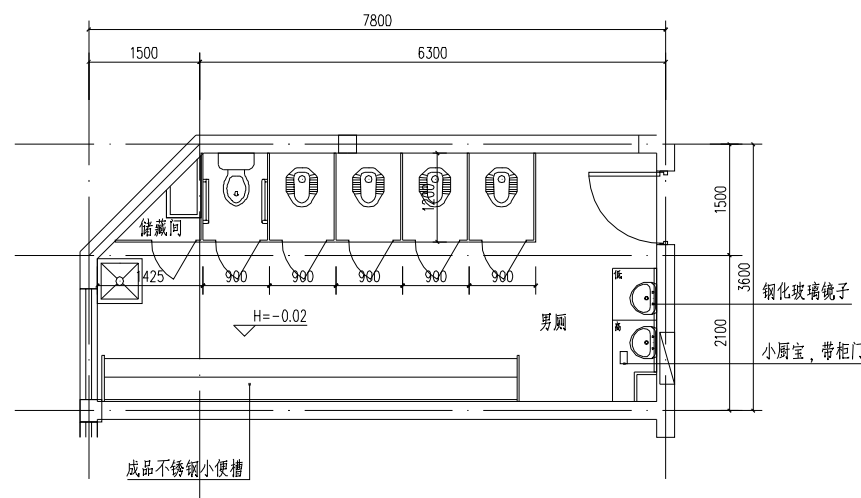

一层平面图 (实验楼) 1:50

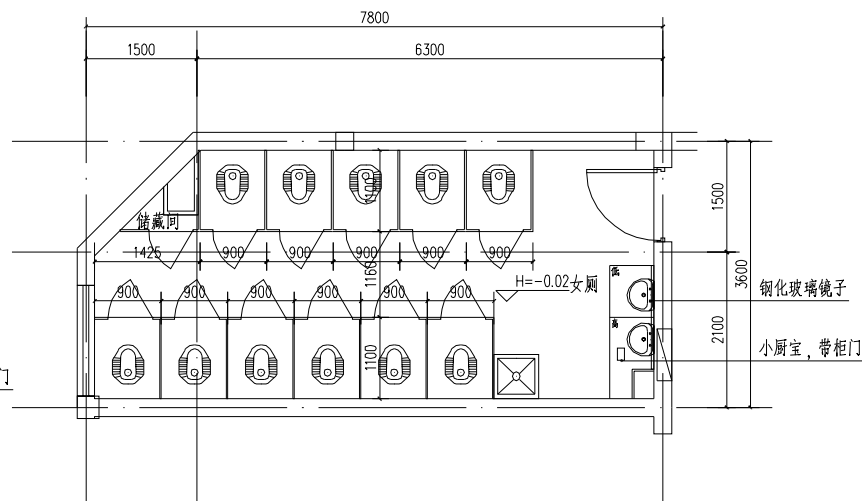

二层平面图 (实验楼) 1:50

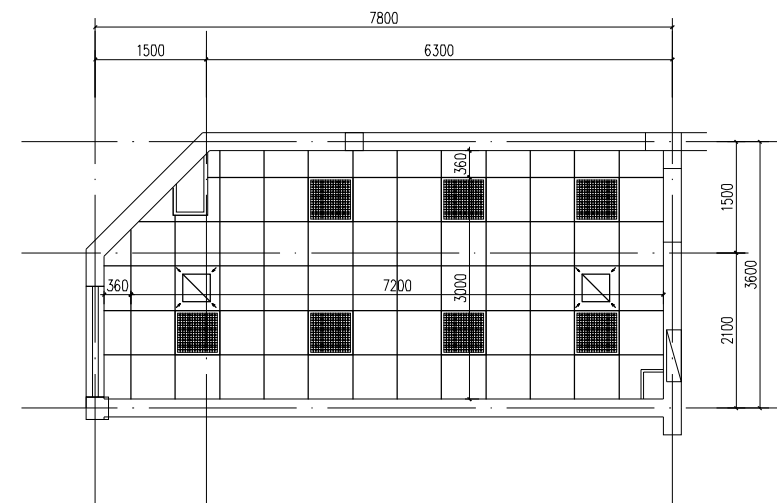

二层天花平面图 (实验楼) 1:50

说明 Note:	修訂 Review			合作单位 Co-operate With:	<div>上海新建设建筑设计有限公司</div> <div>SHANGHAI NEW CONSTRUCTION ARCHITECTURAL DESIGN CO., LTD.</div> <div>地址 Address: 上海市静安区威海路500号502室 502 Room, 500 Weihai Road, Jing'an District, Shanghai, P.R.China</div> <div>电话 Tel: 021-68888870 传真 Fax: 021-68845485</div> <div>邮编 Post Code: 200083</div>	审核 Reviewed by: 	建设单位 Client:  上海市静安区教育局	图名名称 Drawing Title:  ???????	工程编号 Project No. 2025-2-1-5	专业 Discipline 建筑		
	序号 NO.	记录 Description	日期 Date								校对 Checked by: 	项目名称 Project Name  ???????????
											设计 Designed by: 	
											绘图 Drawn by: 	
											专业负责人 Sub-project: 	
				比例 Scale 1:100	日期 Date 2025.02.15	版本 Version A版	审核人: 王德成 Invalid Unless Stamped					