


建築	建築材料 Wood Supply & Lumber	電力 Electric Power	燃料 Fuel Oil & Natural Gas	其他 Other
建築 Architecture				
結構 Structure				

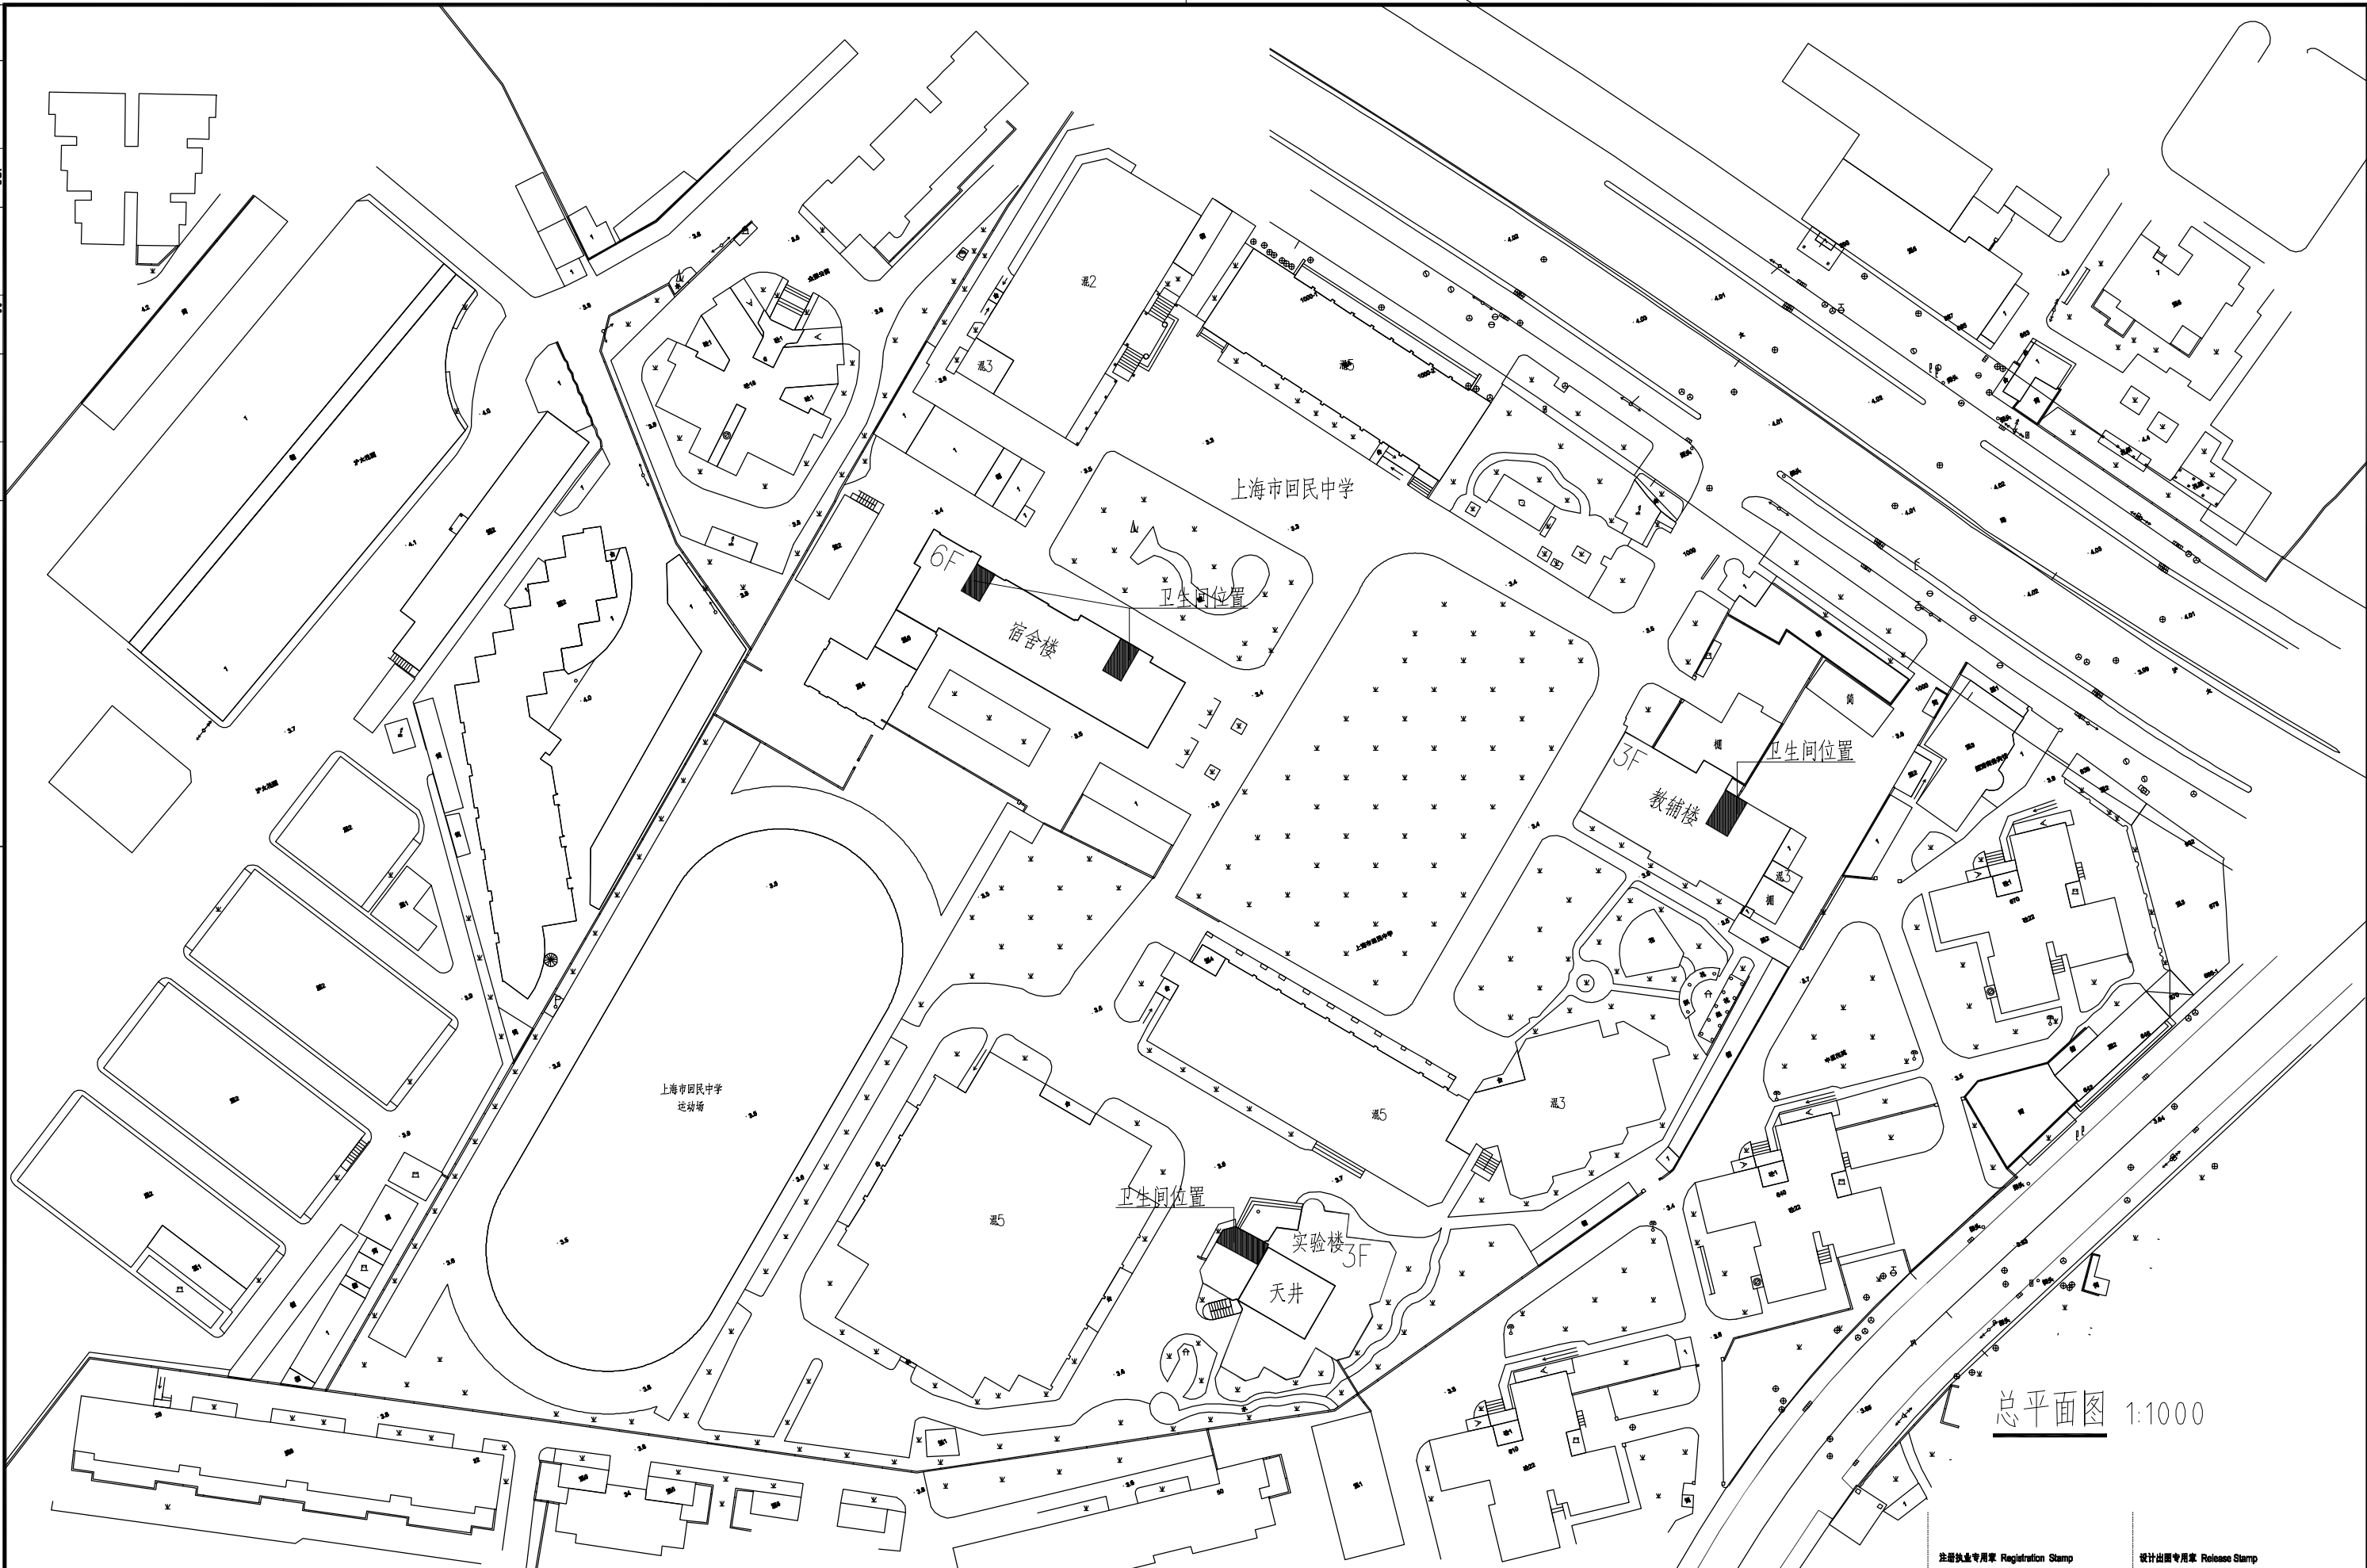

总平面图 1:1000

注册执业专用章 Registration Stamp      设计出图专用章 Release Stamp

说明 Note:	修订 Revision			合作单位 Co-operate With:	上海新建设建筑设计有限公司 SHANGHAI NEW CONSTRUCTION ARCHITECTURAL DESIGN CO., LTD. 资质: 风景园林设计证书编号 (甲级): A131000387 市政工程设计证书编号 (乙级): A201003884 工程勘察资质证书编号 (乙类): E201003884 中国 上海市 黄浦区中山北路3000号长盛大厦30楼 30F International Corporate City, No.3000, North Zhongshan Road/Pu Tui District, Shanghai P.R.China 邮编/Post (PC): 200003 电话 (TEL.): 021-68689970 传真 (FAX): 021-64645465	审核 Reviewed by 胡晓娟	建设单位 Client: 上海市静安区教育局	图纸名称 Drawing Title: ????	工程编号 Project No.	2025-2-1-6	专业 Discipline	建筑		
	序号 NO.	记录 Description	日期 Date						阶段 Stage	施工图	图号 Drawing No.	02	比例 Scale	1:100
						校对 Checked by 2024			项目名称 Project Name	??????????				
						设计 Designed by ESAL			单项名称 Sub-project	卫生间修缮工程				
						绘图 Drawn by ESAL								