


建筑 Architecture	日期 Date	供水 Water Supply	日期 Date	通风 Ventilation	日期 Date	合 格 Confirmed by
结构 Structure	日期 Date	电气 Electric Energy	日期 Date	动力 Power	日期 Date	

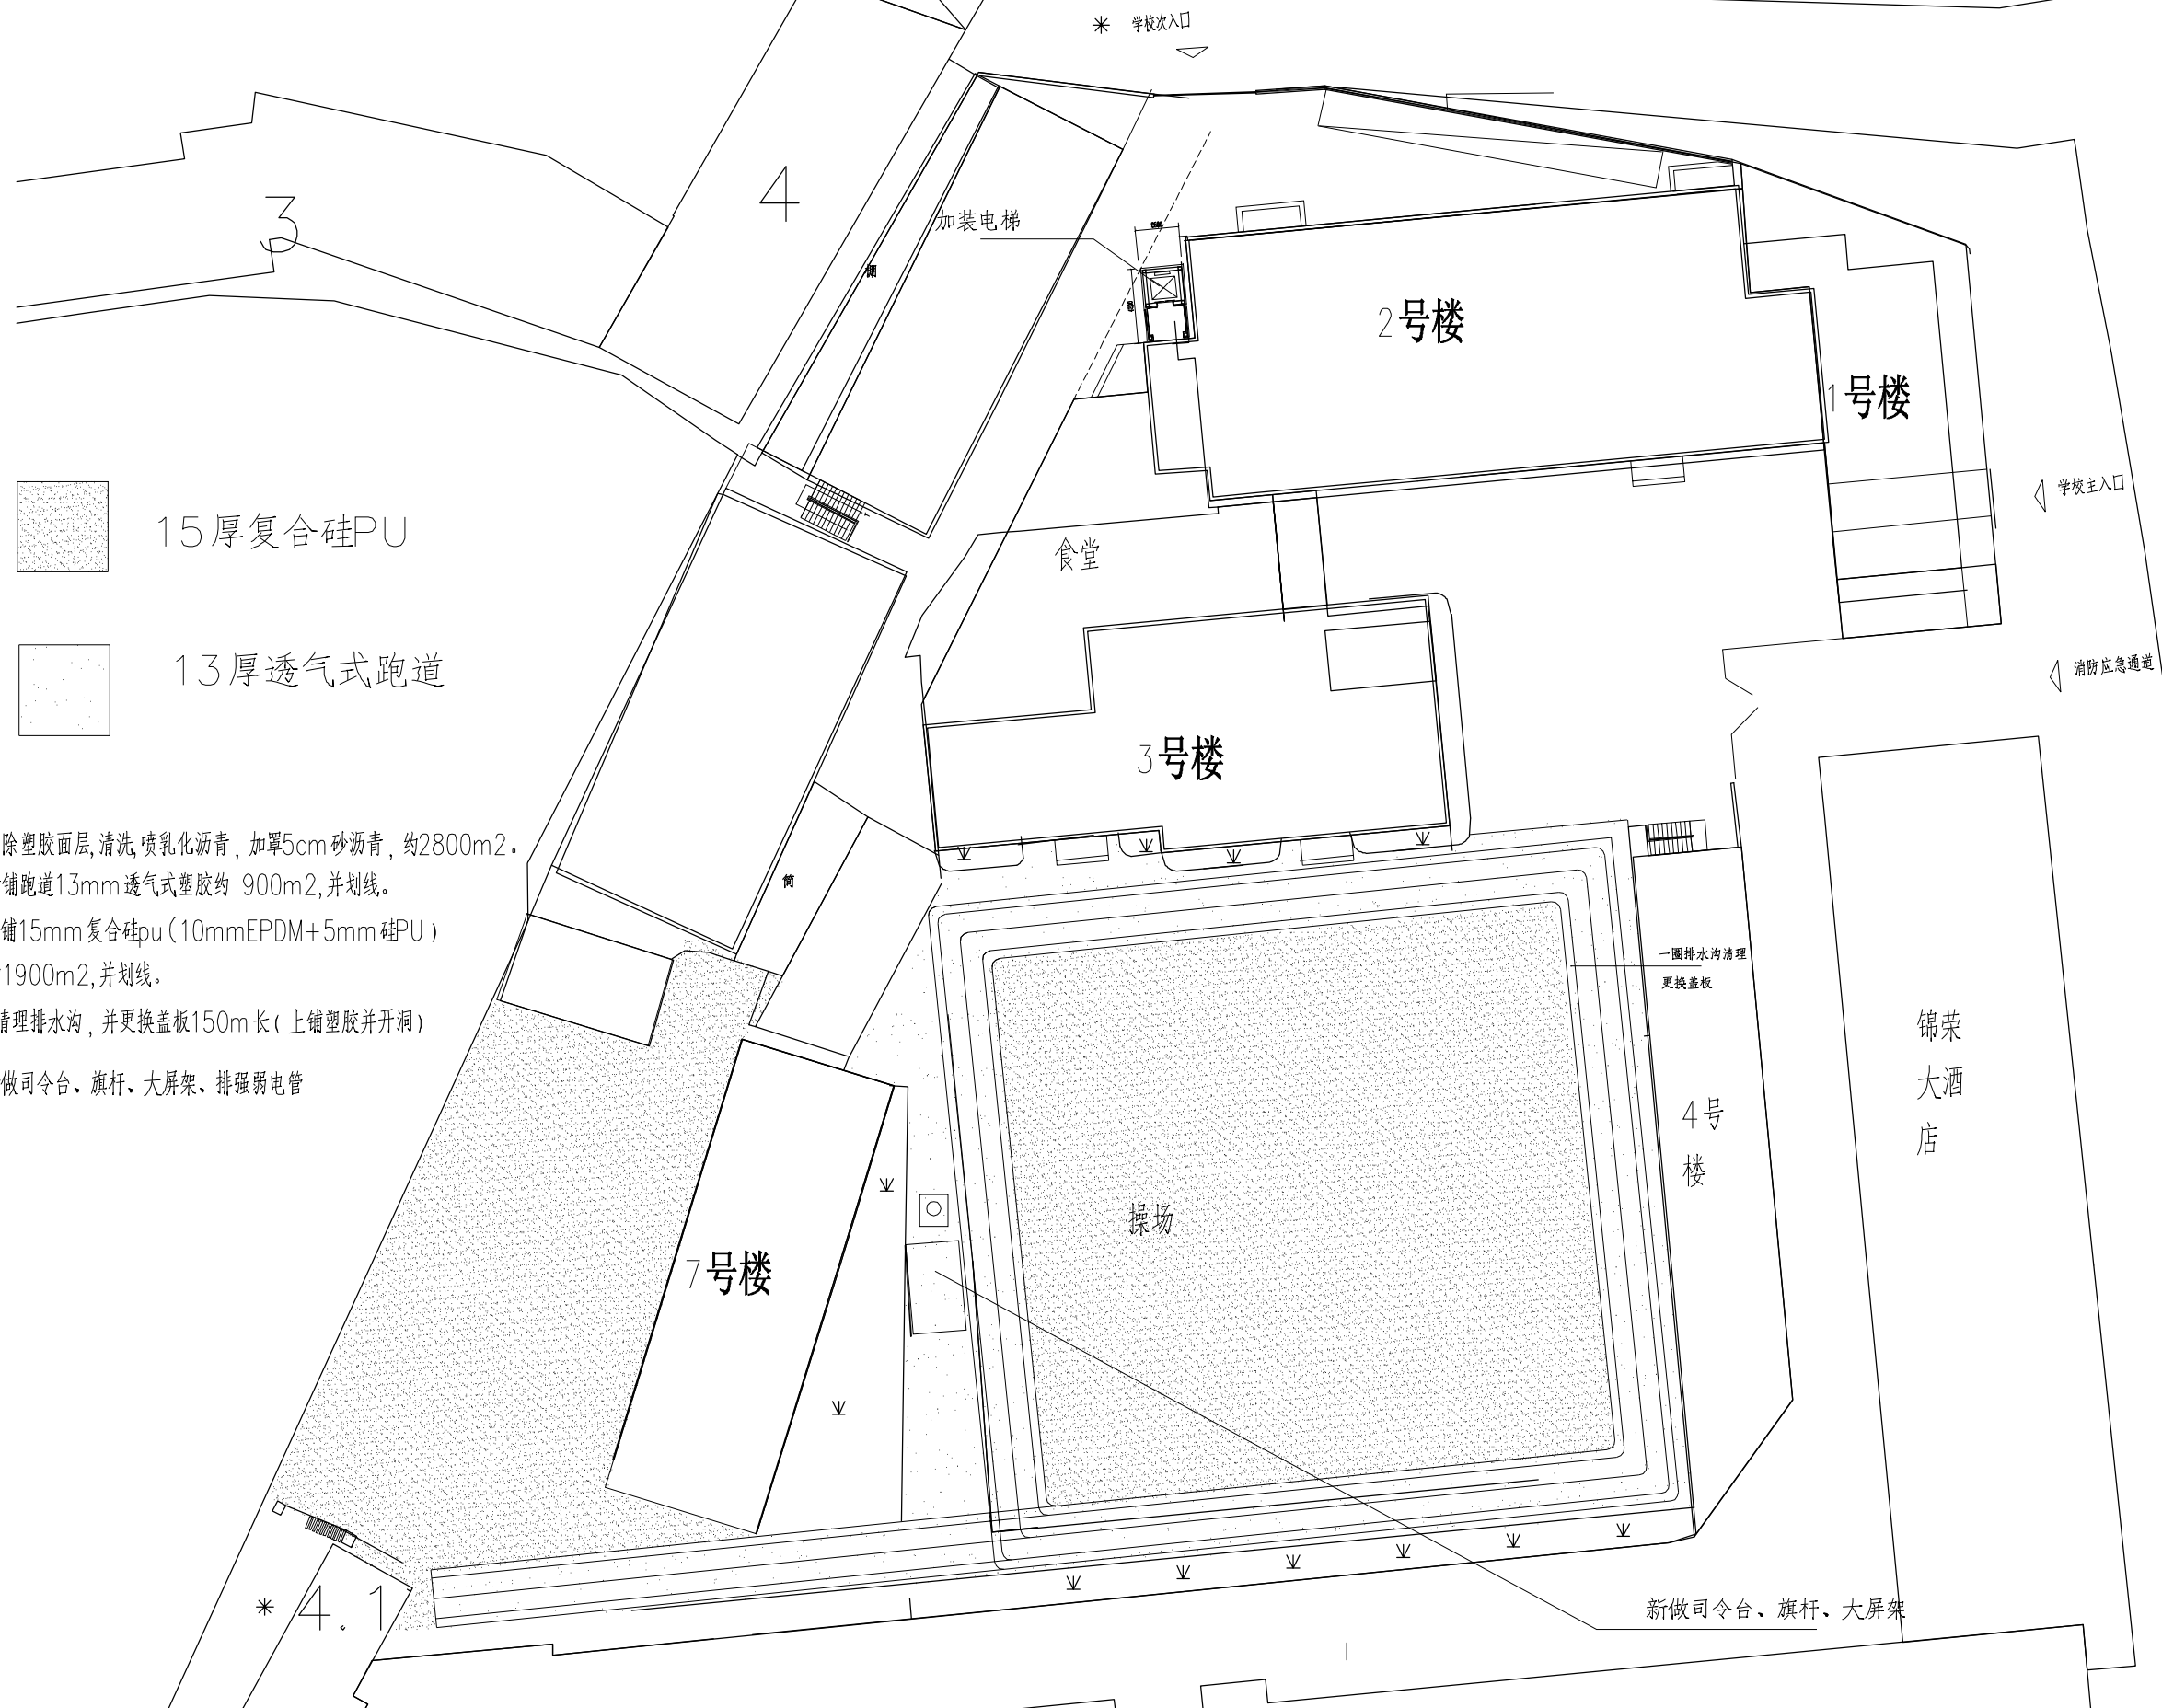

共和新路

学校主入口


消防应急通道

锦荣
大酒
店

4号
楼

新做司令台、旗杆、大屏架

总平面图

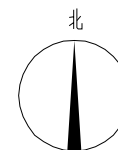

说明 Note:

修订 Revise		
序号 NO.	记录 Description	日期 Date

合作單位 Co-operate With:	
-----------------------	--

上海新建建筑设计有限公司
SHANGHAI NEW CONSTRUCTION ARCHITECTURAL DESIGN CO., LTD
设计证书/项目编号: A210030384 CERTIFICATE NO: A210030384
中国 上海市 普陀区中山北路3000号长城大厦1802室
38F International Corporate City, No.3000, North Zhongshan Road,
Pu Tuo District, Shanghai P.R.China
邮编/电邮/TEL: 200063 传真 (FAX): 021-64654885

		专业负责人 Responsible	
审 定 Approved by		校 对 Checked by	
项目负责人 Principal in charge		设 计 Designed by	
审 核 Reviewed by		绘 图 Drawn by	

建设单位 Client:

上海市静安区教育局

项目名称	风华初级中学北校
------	----------


单 项 名 称	
---------	--

图纸名称 Drawing Title:


总平面

工程编号 Project No.	2025-2-1-3	专 业 Discipline	建筑
阶 段 Stage	施 工 图	图 号 Drawing No.	01
比 例 Scale		日 期 Date	
版 次 Version	本图须加盖出图章, 否则一律无效 Invalid Unless Stamped		


建築 Architect	結構 Structure	結構式 Structural System	換氣 Ventilation	合意 Confirmed by
		電気 Electric	電力 Power	
		電気 Electric	電力 Power	

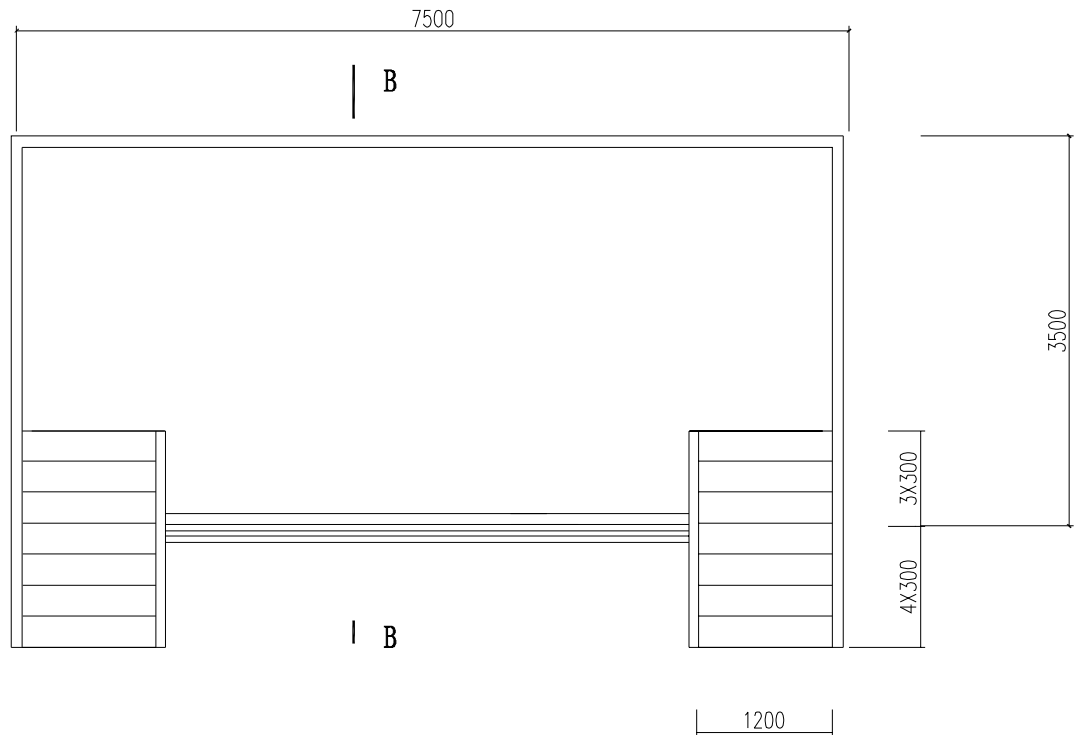


主席台平面

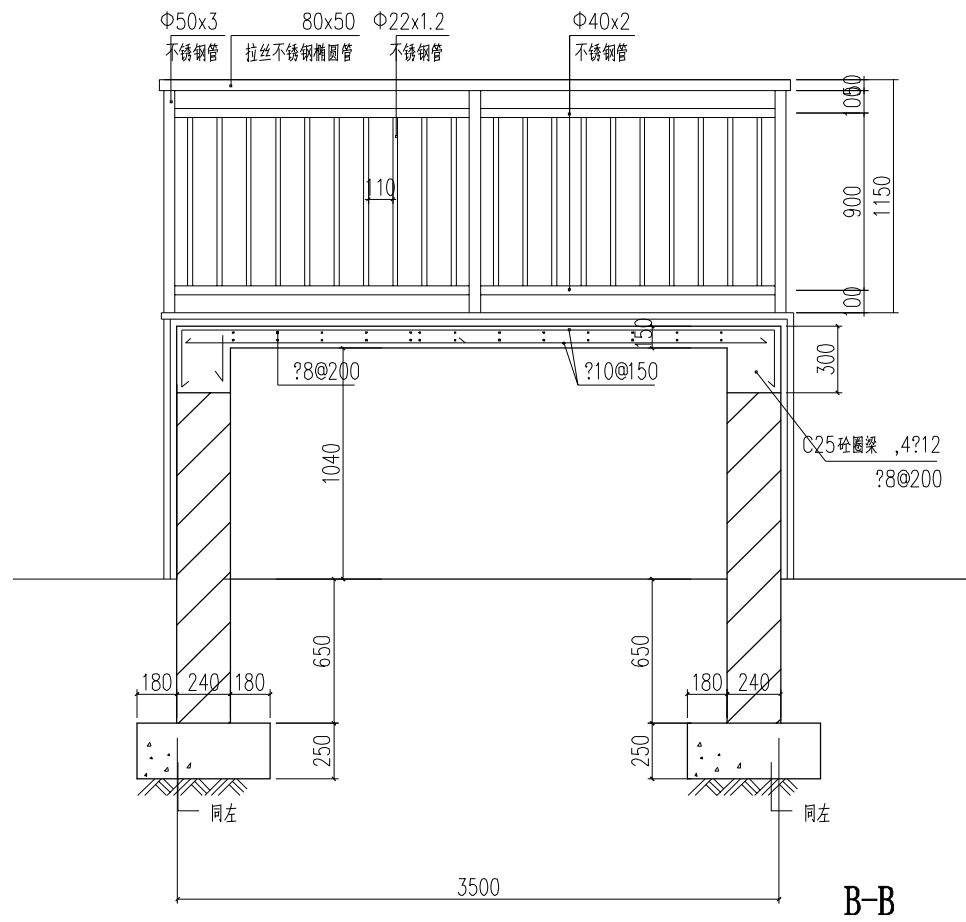


B-B

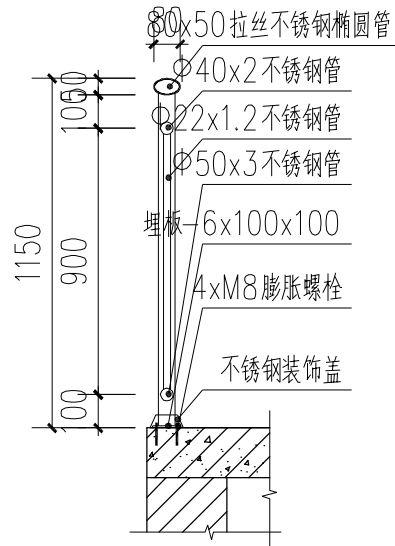


栏杆扶手剖面

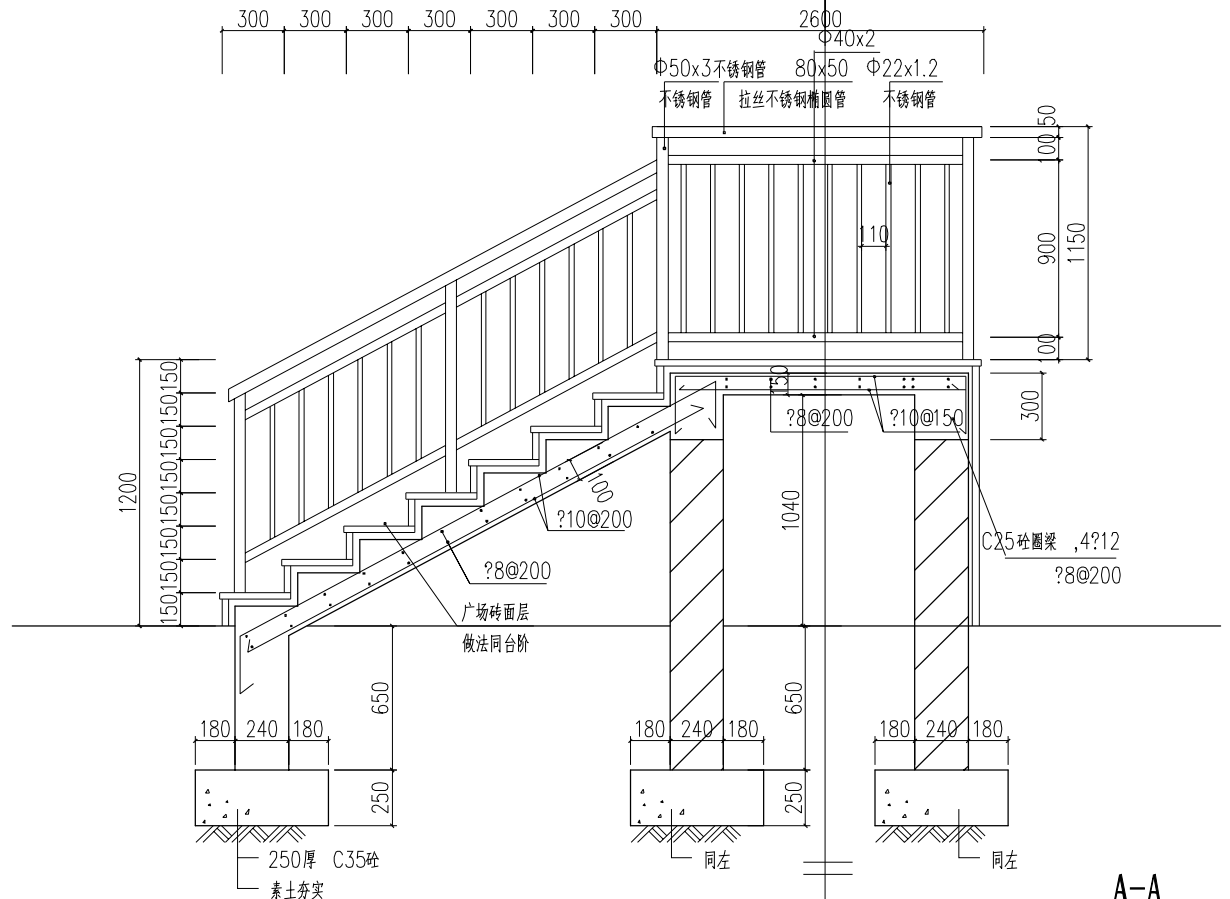


A-A

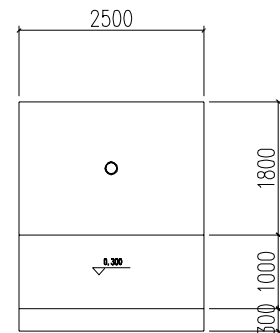

旗台平面图

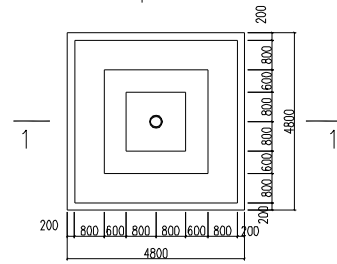

旗台基础平面图

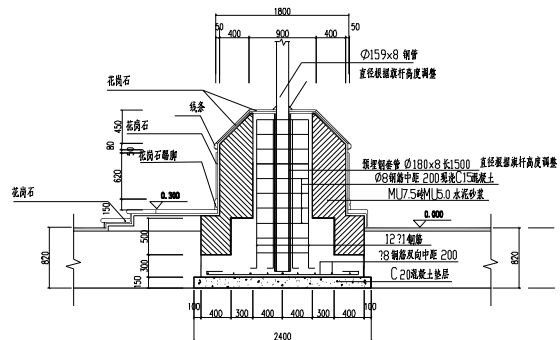

旗台基础剖面图

说明 Note:	<div>修订 Revise</div> <table><tr><th>序号 NO.</th><th>记录 Description</th><th>日期 Date</th></tr><tr><td></td><td></td><td></td></tr><tr><td></td><td></td><td></td></tr><tr><td></td><td></td><td></td></tr><tr><td></td><td></td><td></td></tr></table>			序号 NO.	记录 Description	日期 Date													合作单位 Co-operate With: <div>上海新建设建筑设计有限公司 SHANGHAI NEW CONSTRUCTION ARCHITECTURAL DESIGN CO., LTD 设计证书编号: A131003387 CERTIFICATE NO.: A131003387 中国 上海市 普陀区中山北路3000号长城大厦38楼 38F International Corporate City, No. 3000, North Zhongshan Road, Pu Tuo District, Shanghai P.R.China 邮政编码 (PC): 200063 总机 (TEL): 021-68888870 传真 (FAX): 021-64545485</div>	<div><div>审 定</div><div>Approved</div><div>校 对</div><div>Checked by</div><div>项目负责人</div><div>Project Name</div><div>项目负责人</div><div>Principal in charge</div><div>审 核</div><div>Reviewed by</div></div>	<div><div>专业负责人</div><div>Discipline</div><div>校 对</div><div>Checked by</div><div>设 计</div><div>Designed by</div><div>绘 图</div><div>Drawn by</div></div>	<div><div>建设单位 Client:</div><div>上海市静安区教育局</div><div>项 目 名 称</div><div>风华初级中学</div><div>单 项 名 称</div><div>Invalid Unless Drawn by</div></div>	<div><div>图纸名称 Drawing Title:</div><div>主席台、旗杆</div></div>	<div><div>工 程 编 号</div><div>2024-2-7a</div><div>专 业</div><div>建筑</div><div>阶 段</div><div>施工图</div><div>图 号</div><div>02</div><div>比 例</div><div>1:1</div><div>日 期</div><div>2024.02.07</div><div>版 次</div><div>A版</div><div>本图按加章由图章章, 否则一律无效</div><div>Invalid Unless Drawn by</div></div>
	序号 NO.	记录 Description	日期 Date																					