




一层卫生间1平面图 1:50

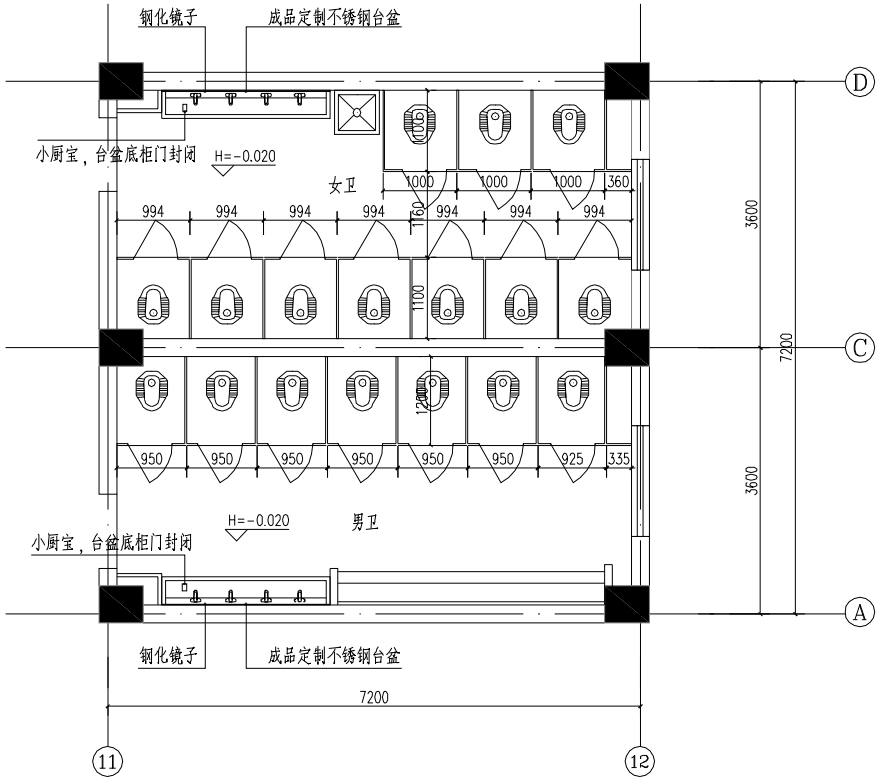

二~五层卫生间1平面图 1:50

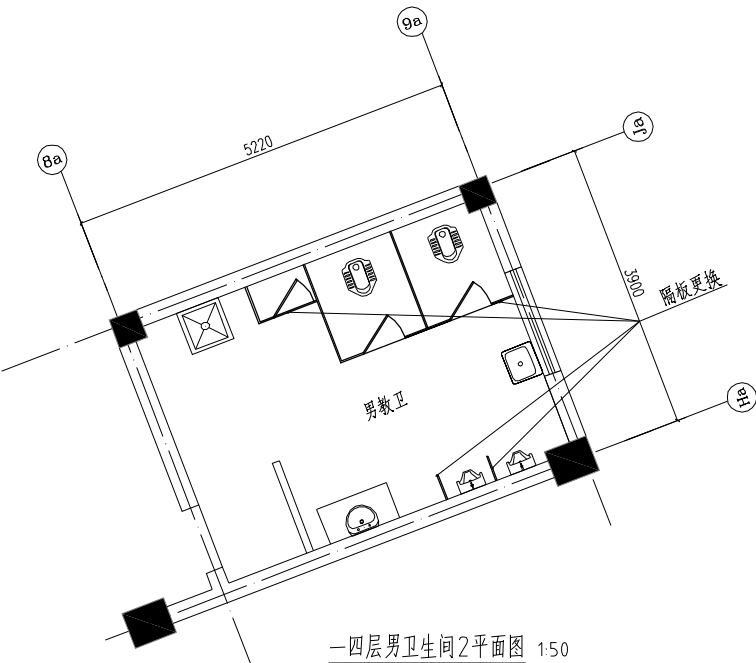

一四层男卫生间2平面图 1:50

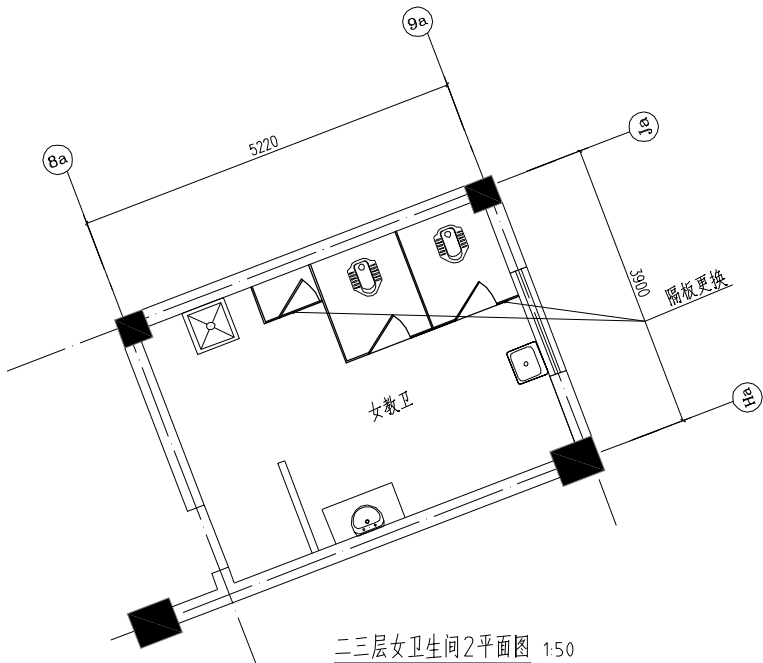

二三层女卫生间2平面图 1:50

说明 Note:

| 修订 Revise |                |         |
|-----------|----------------|---------|
| 序号 NO.    | 记录 Description | 日期 Date |
|           |                |         |
|           |                |         |
|           |                |         |

合作单位 Co-operate With:

**上海新建设建筑设计有限公司**  
SHANGHAI NEW CONSTRUCTION ARCHITECTURAL DESIGN CO., LTD.  
建筑、风景园林设计资质证书 (甲级): A131003387  
市政工程设计资质证书 (乙级): A231003384  
工程勘察资质证书 (乙级): B231003384  
中国 上海市 静安区中山北路3300号长能大厦30楼  
邮编 200083 总机 (TEL): 021-48688870 传真 (FAX): 021-44454485

审定  
Approved by  
项目负责人  
Project in charge  
专业负责人  
Designer Responsible

|                   |                  |                   |                |
|-------------------|------------------|-------------------|----------------|
| 审核<br>Reviewed by | 校对<br>Checked by | 设计<br>Designed by | 绘图<br>Drawn by |
| 胡晓刚               | 陈华               | 陈华                | 陈华             |

|             |                   |                  |
|-------------|-------------------|------------------|
| 建设单位 Client | 项目名称 Project Name | 单项名称 Sub-project |
| 上海市静安区教育局   | 闸北区第二中心小学卫生间工程    | 卫生间修缮工程          |

| 注册执业专用章 Registration Stamp |  | 设计出图专用章 Release Stamp |            |  |    |
|----------------------------|--|-----------------------|------------|--|----|
| 图签名称 Drawing Title:        |  | 工程编号 Project No.      | 2025-2-1-5 | 专业 Discipline                              | 建筑 |
| 卫生间详图1                     |  | 阶段 Stage              | 施工图        | 图号 Drawing No.                             | 03 |
|                            |  | 比例 Scale              | 1:100      | 日期 Date                                    |    |
|                            |  | 版本 Version            | A版         | 本图经加盖出图章, 否则一律无效<br>Invalid Unless Stamped |    |