



1. 室外雨污水、上水管、强弱电管、消防管重排
2. 新做格栅井、检测井、油污分离井、隔离管道井
3. 除运动场地和绿化，其余场地均做100厚C30混凝土基层

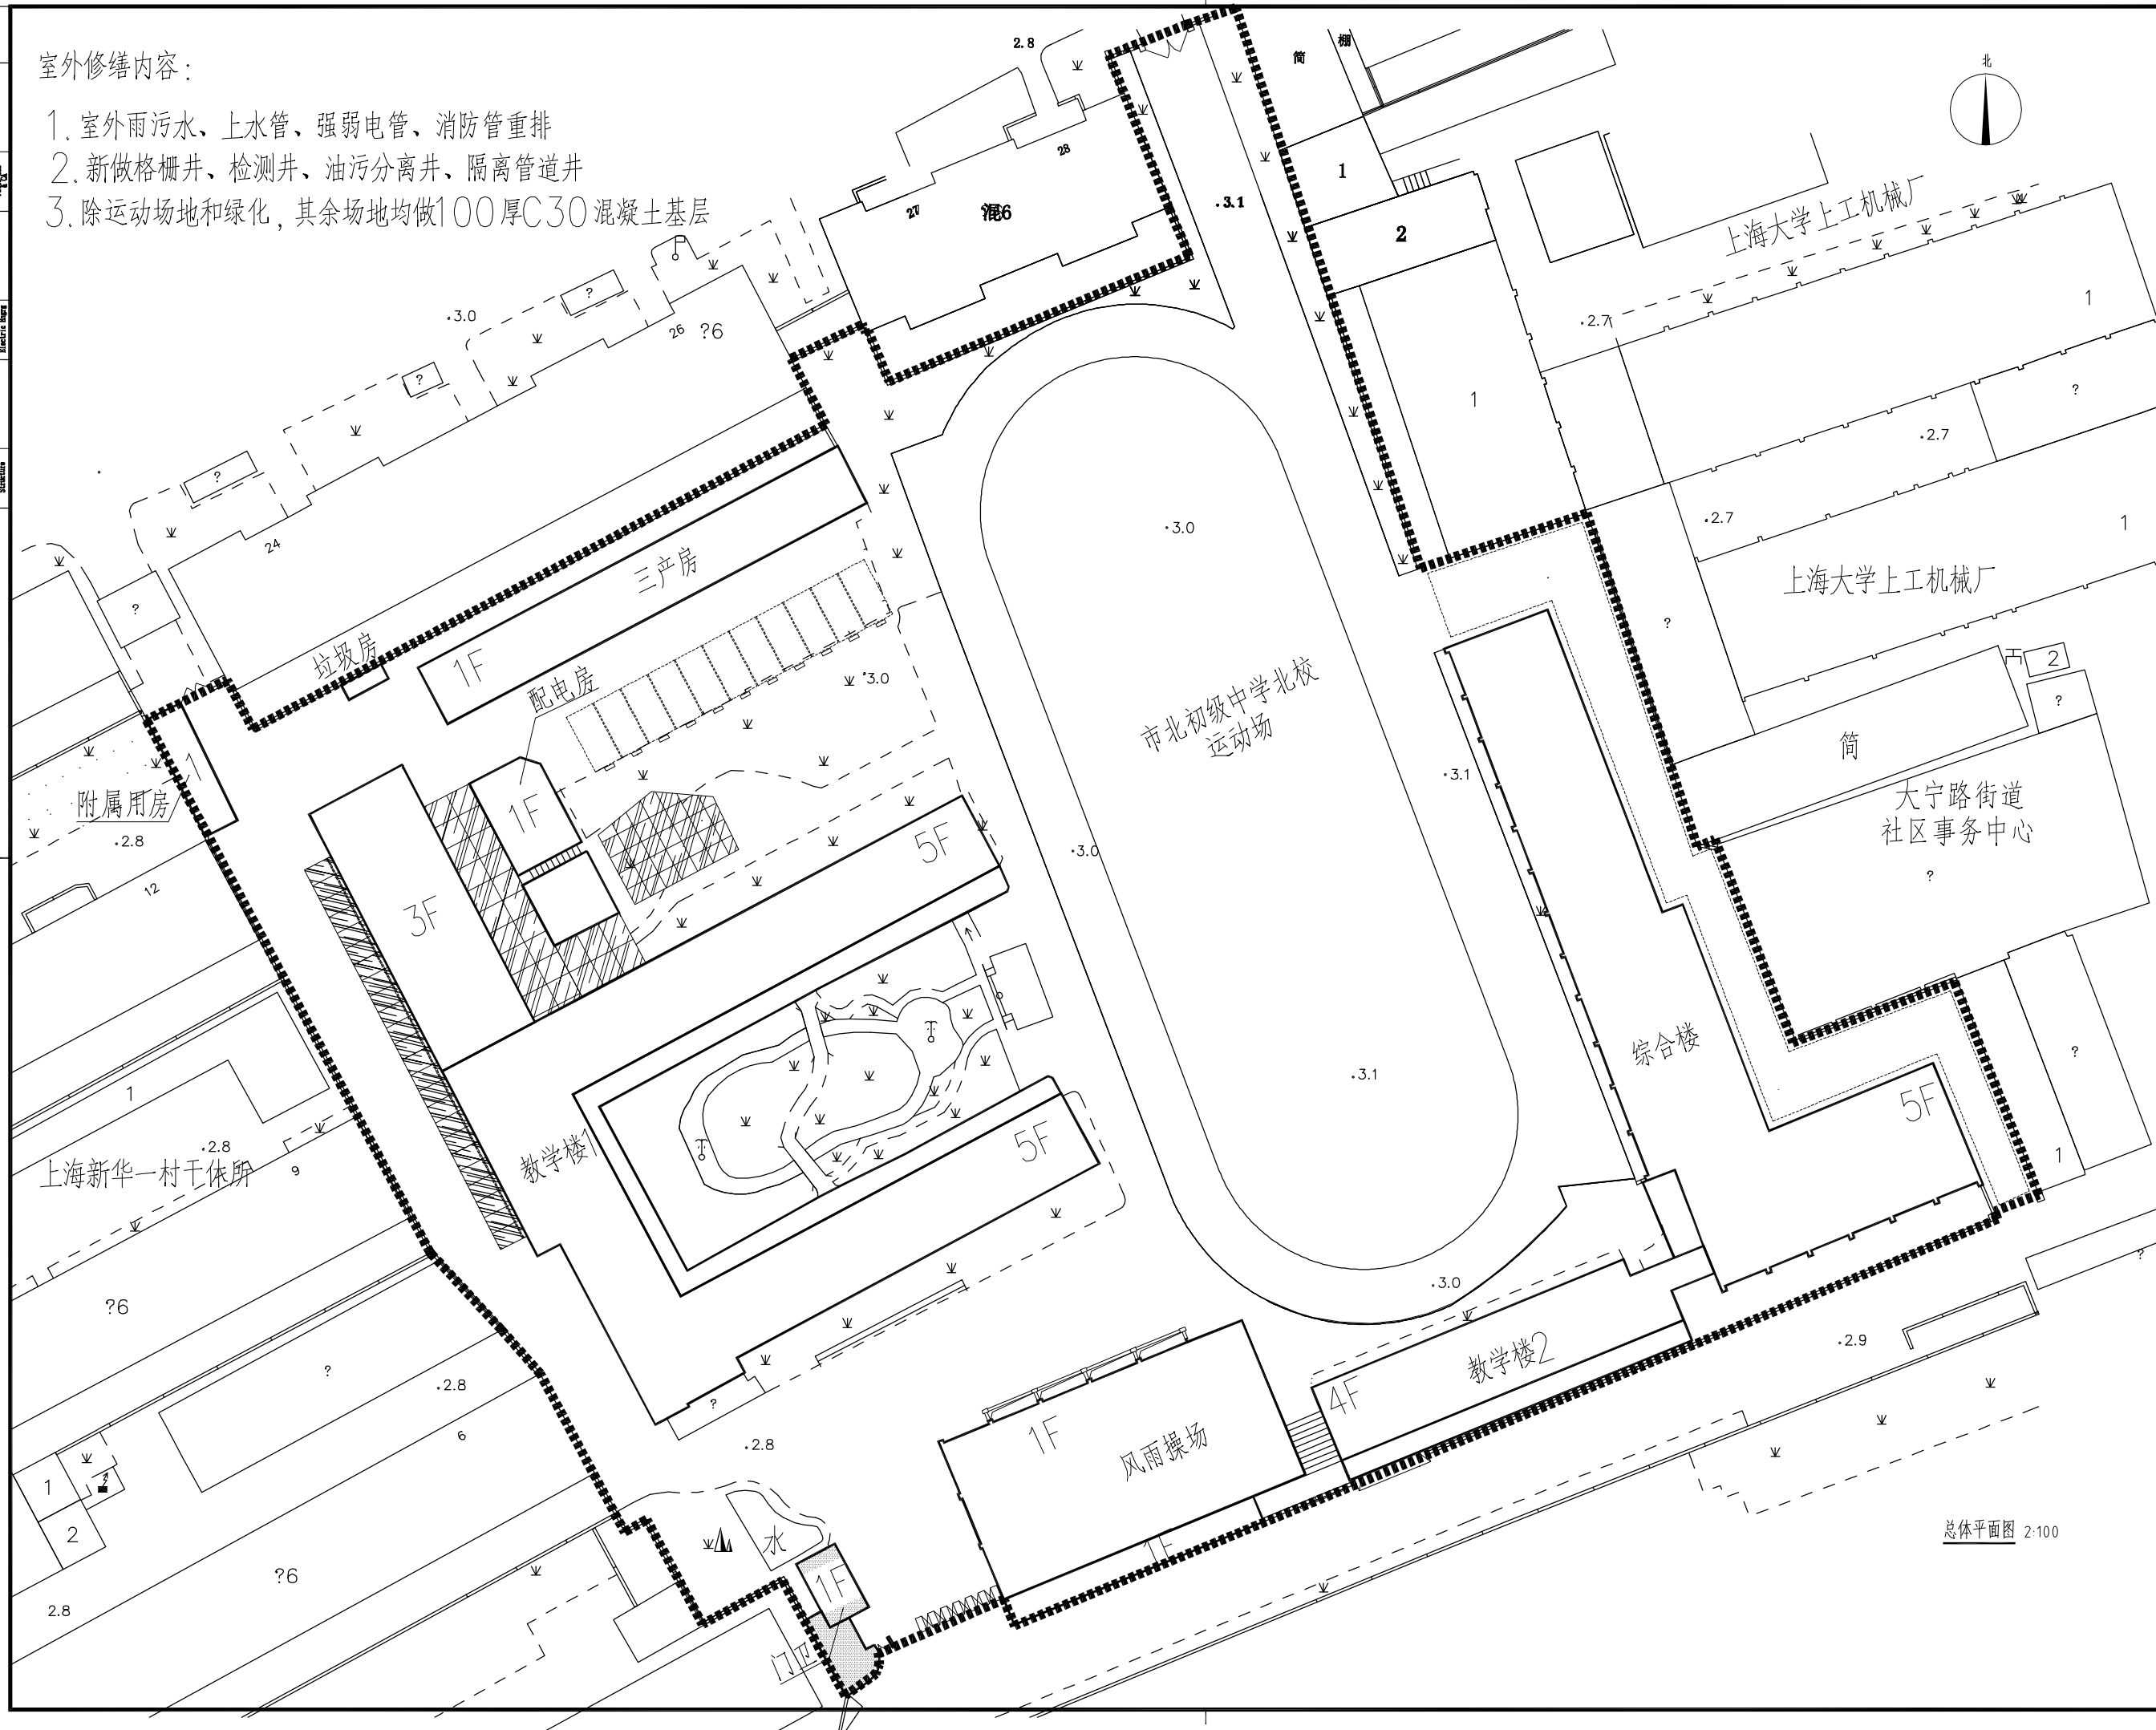

总体平面图 2:100

说明 Note			
修 订 Revise			
序号 NO.	记录 Description	日期 Date	
公司出图专用章 Release Stamp			
注册执业专用章 Registration Stamp			
 上海新建建筑设计有限公司 SHANGHAI NEW CONSTRUCTION ARCHITECTURAL DESIGN CO., LTD 设计证书甲类编号：A131003387 CERTIFICATE NO.: A131003387 中国 上海市 普陀区中山北路3000号长城大厦30楼 30F International Corporate City, No. 3000, North Zhongshan Road, Pu Tuo District, Shanghai P.R.China 邮编/编码 (PC): 200063 总机 (TEL): 021-66888870 传真 (FAX): 021-64645485			
合作设计单位 Co-operated With			
审 定 Approved by			
项目负责人 Principal in charge	张林		
审 核 Reviewed by	沈军		
专业负责人 Specialized Responsible	张林		
校 对 Checked by	张林		
设 计 Designed by	李延峰		
绘 图 Drawn by	李延峰		
建设单位 Client	上海市静安区教育局		
项目名称 Project Name	市北初级中学北校修缮工程		
单项名称 Sub-project	总体		
图纸名称 Drawing Title	总体平面图		
工程编号 Project No.	2024-2-1-4a	专 业 Discipline	建 筑 Architecture
阶段 Stage	施工图 Drawing	图 号 Drawing No.	01
比 例 Scale	1:250	日 期 Date	
版 次 Version	A版	本图须加盖出图章, 否则一律无效 Invalid Unless Stamped	