




暖通 Heating & Ventilation 动力 Power Gas	给排水 Water Supply & Sewerage 电气 Electric Engg.	建筑 Architecture 结构 Structure	会 签 Confirmed by

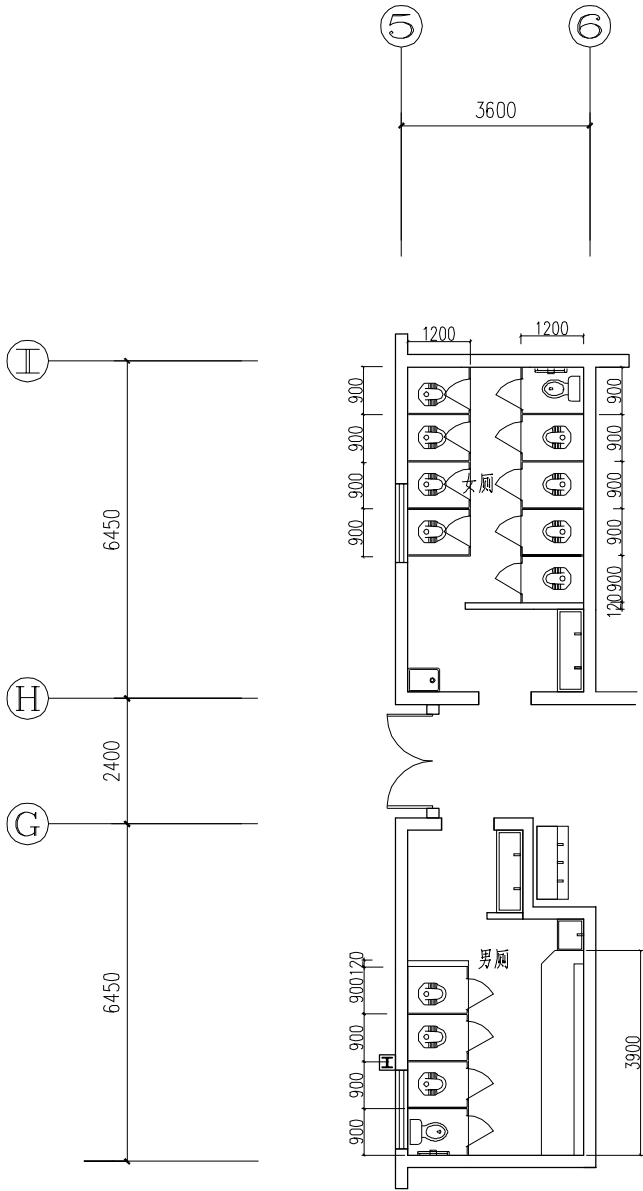


一层平面

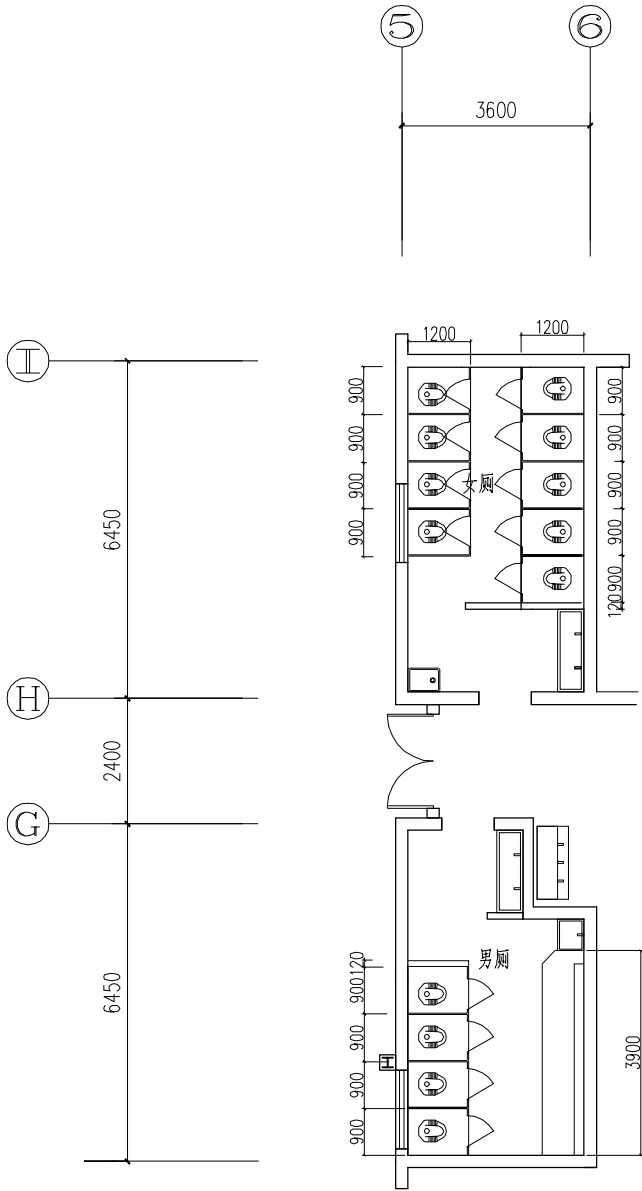

二~六层平面

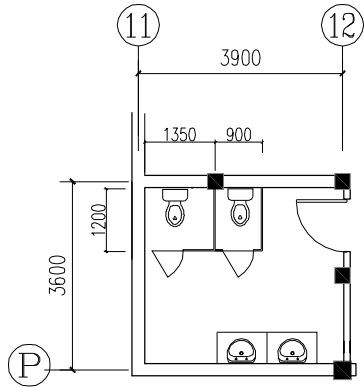

一层平面

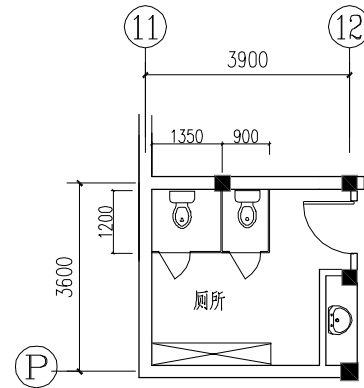

二~四层平面

合作单位 Co-operate With:



上海新建设建筑设计有限公司

SHANGHAI NEW CONSTRUCTION ARCHITECTURAL DESIGN CO., LTD.

建筑、风景园林设计证书编号(甲级): A131003387 CERT.NO.: A131003387

市政工程设计证书编号(乙级): A231003384 CERT.NO.: A231003384

工程勘察资质证书编号(乙级): B231003384 CERT.NO.: B231003384

中国 上海市 普陀区中山北路3000号长城大厦38楼

38F International Corporate City, No.3000, North Zhongshan Road, Pu Tuo District, Shanghai P.R.China

邮政编码 (PC): 200063 总机 (TEL): 021-68888870 传真 (FAX): 021-64645485

Approved by

项目负责人

Principal in charge

胡屹新

审核

Reviewed by

校对

Checked by

设计

Designed by

绘图

Drawn by

陈明峰

王佳峰

陈明峰

建设单位 Client:

上海市静安区教育局

项目名称

Project Name

风华初级中学北校卫生间修缮工程

单项名称

Sub-project

卫生间修缮工程

注册执业专用章 Registration Stamp

设计出图专用章 Release Stamp

图纸名称 Drawing Title:

平面布置图

工程编号

Project No.

2025-2-1-5

阶段

Stage

施工图

比例

Scale

1:100

版次

Version

A 版

专业

Discipline

建筑

图号

Drawing No.

3

日期

Date

本图须加盖出图签章, 否则一律无效

Invalid Unless Stamped