

A: 场地修缮（所有井盖根据现场实际标高进行更换），地面翻新，新做沥青路面（拆除部分原地面，100mm碎石+150mm钢筋混凝土+70mm沥青），新做车位线，整个场内地需雨污分流，连接到吴中路市政管，小区北面绿化带及928号办公楼周围绿化整理改造

 B: 吴中路928号办公楼电梯更换, 楼梯间墙面涂料修复, 增加楼梯间应急照明及消防设施 (楼显、逃生疏散指示等), 建筑一层外墙粉刷涂料翻新


 C: 外墙新做涂料, 门窗更换, 室内翻新改造, 屋顶防水重做

 D: 外墙新做涂料, 局部门窗更换, 屋顶防水重做

 E: 新增隔油池

F: 门卫室外墙砖清洗, 门窗更换, 窗户变大, 室内整理翻新; 增设小区主入口门头
--

G:围墙±3000高,重新粉刷,新做外墙涂料

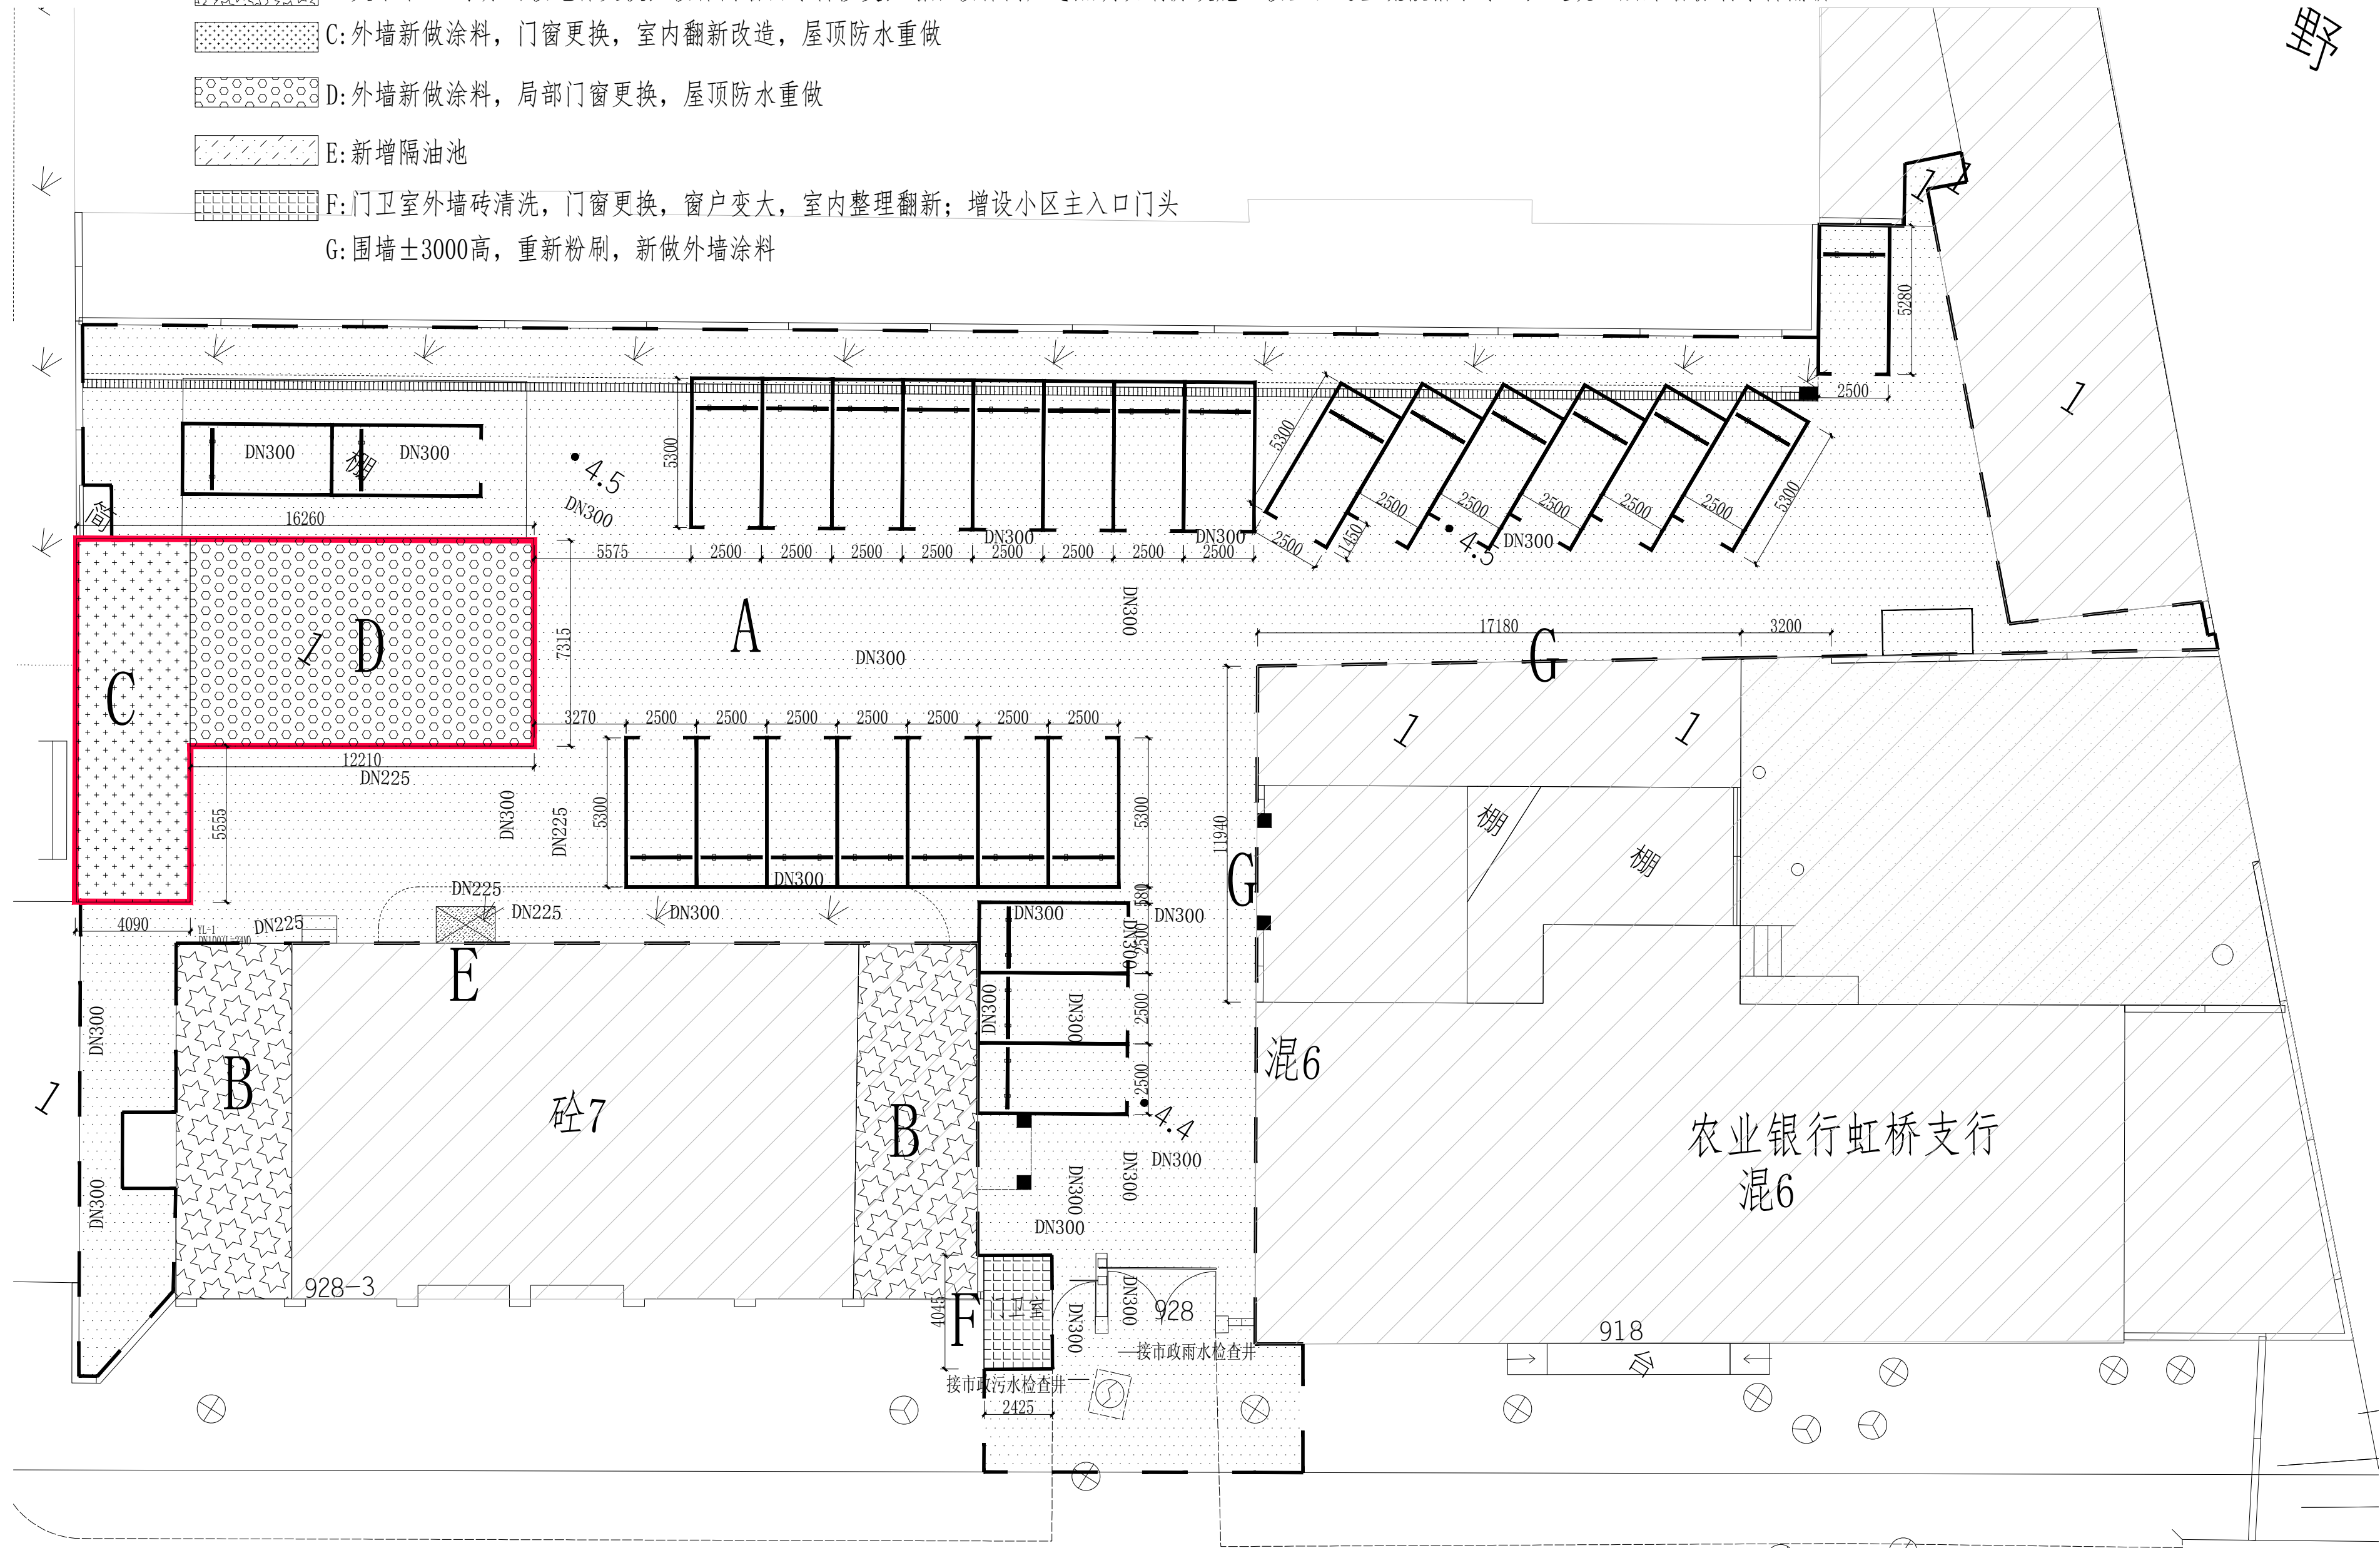

建设单位 CLIENT

工程项目	PROJECT NAME
------	--------------

吴中路928弄场地修缮

项目编号	
PROJECT NO	

专业类别 PROFESSIONAL CATEGORIES	总平面
------------------------------------	-----

图 名	PRAWING TITLE
-----	---------------

总平面图

审	定	
---	---	--

APPROVED BY _____

审	核	
---	---	--

REVIEWED BY	
-------------	--

项目负责人 PROJECT RESPONSIBLE	
---------------------------------	--

校	对	
---	---	--

CHECKED BY	
------------	--

设计	
----	--

DESIGNED BY	

制 图

DRAWN BY	
DATE	TIME

比	例
SCALE	

SCALE	
外 圍 口 徑	

绘图日期	2
DATA	

图	号
---	---

SHEET NO.
