



暖通 / 日期 Ventilation / Date					
给排水 / 日期 Plumbing / Date					
电气 / 日期 Electrical / Date					
结构 / 日期 Structure / Date					
会签栏					


版权所有 违者必究 All rights reserved, valid only after sealed.

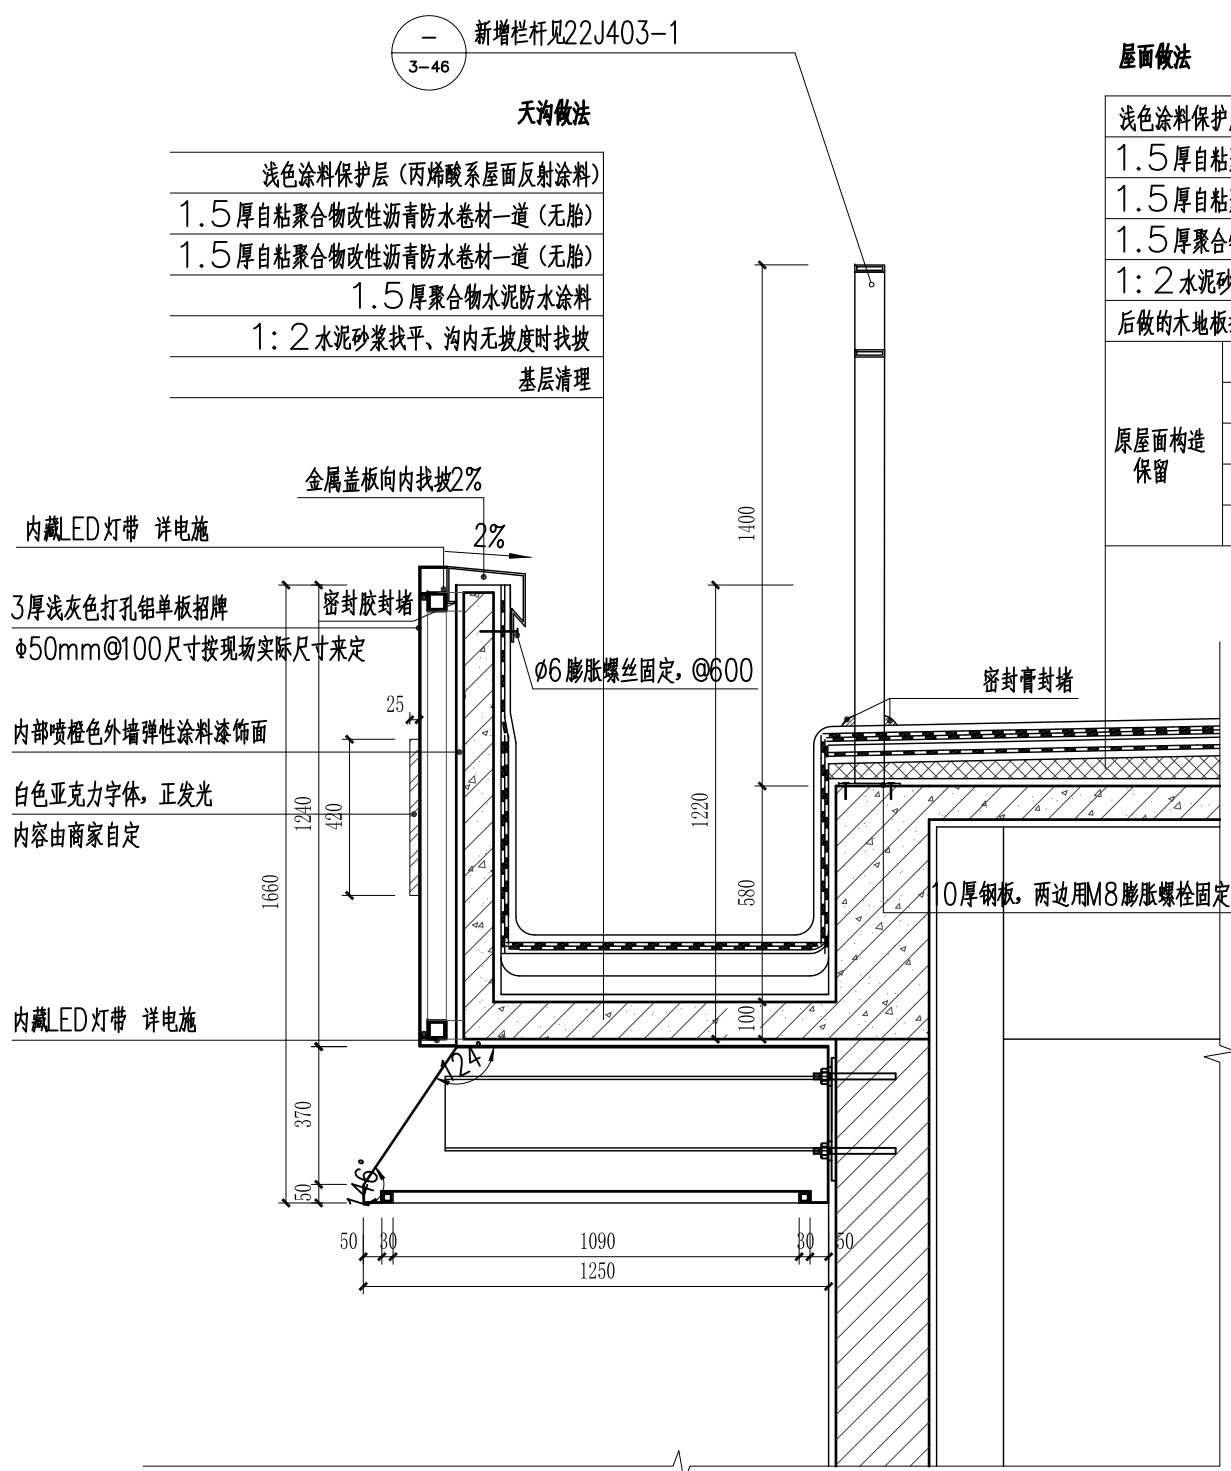

1 建筑天沟屋面改造详图 1:20

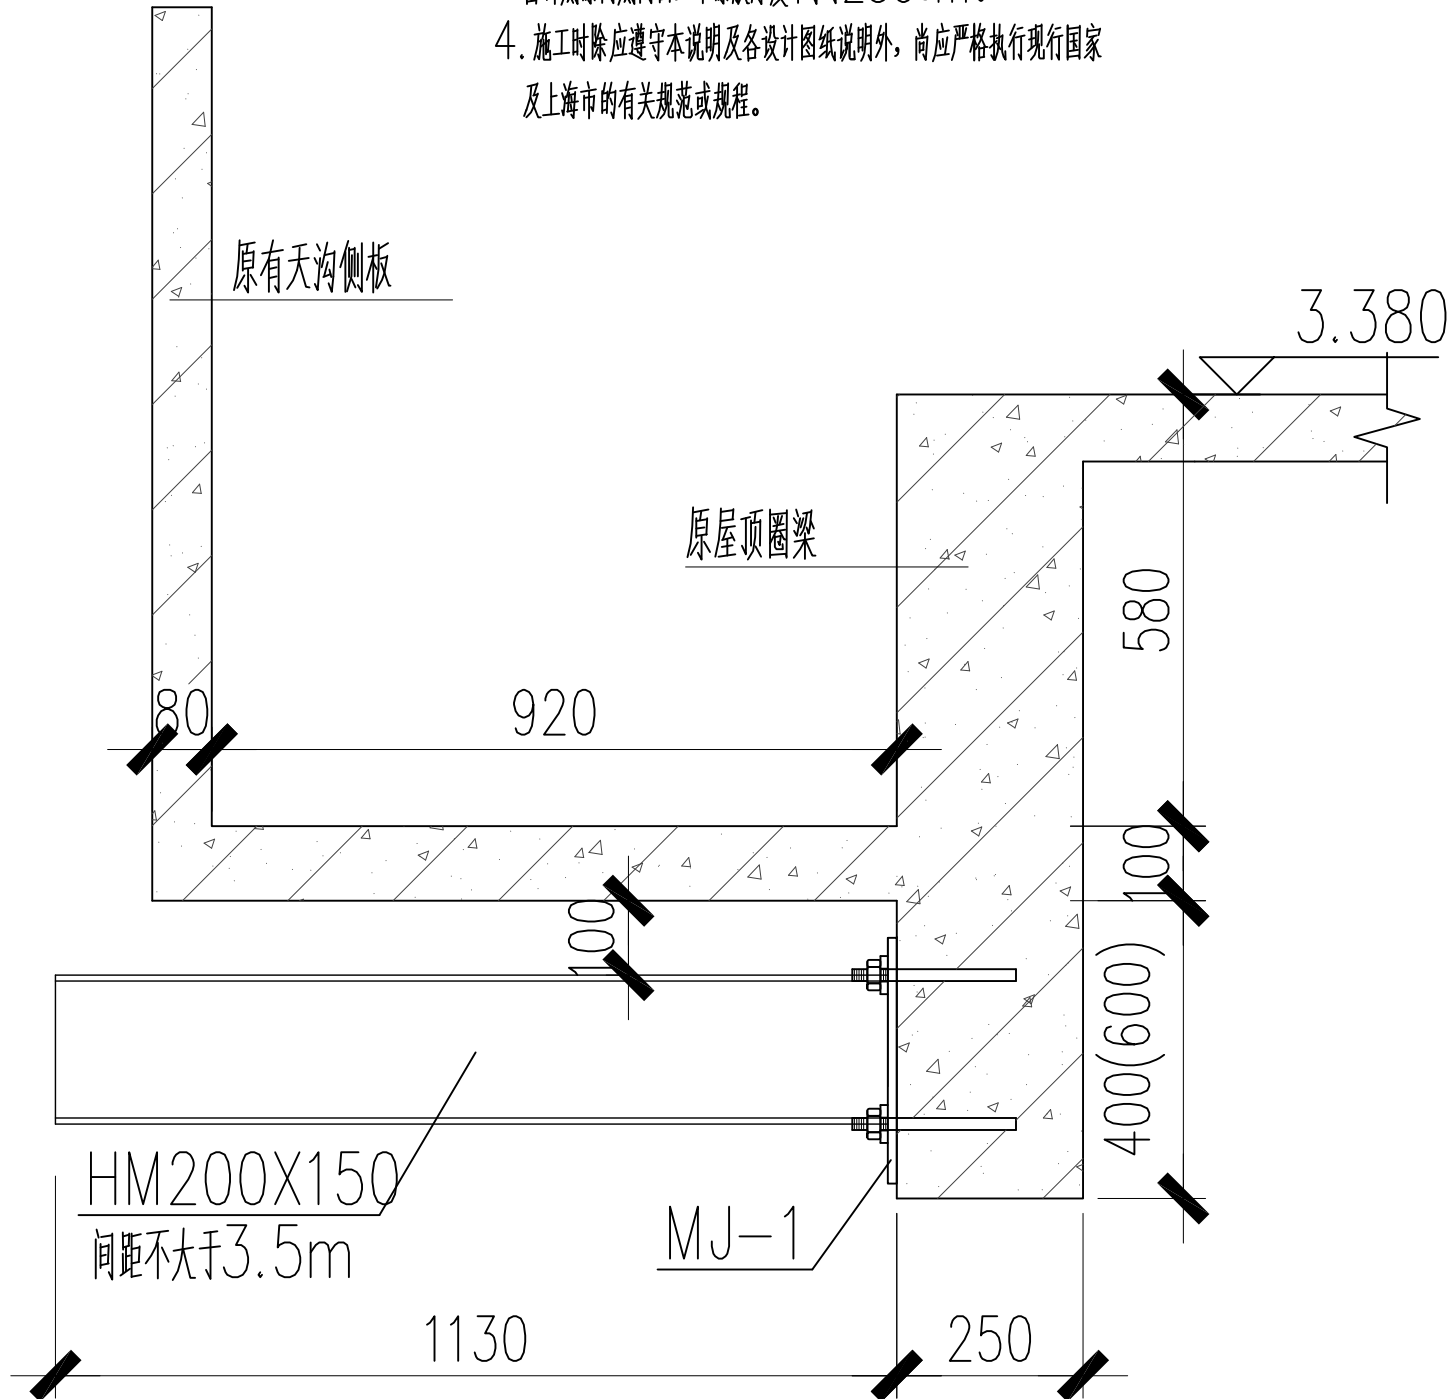

2 雨棚结构详图 1:50

备注 Note 本项目经相关部门审批后实施。			
C1			
C	2025.05		
版本 Version	日期 Date	修改 Revision	内容 Description
<div> www.hm-ad.com.cn</div> <div>上海沪闵建筑设计院有限公司 SHANGHAI HUMIN ARCHITECTURAL DESIGN CO LTD</div> <div>中国 上海 SHANGHAI CHINA</div> <div>建筑设计甲级 证书编号: A131004741</div>			
出图签章 Abroad Sign			
注册师签章 Registered Sign			
审定 / 日期 Authorized by/Date			
审核 / 日期 Audited by/Date			
项目负责人 Project director			
专业负责人 Discipline Responsible by			
校对 / 日期 Checked by/Date			
设计 / 日期 Designed by/Date			
制图 / 日期 Drawn by/Date			
建设单位 Client			
工程名称 Project Title			
平南路(莲花路-合川路)店招立面改造项目			
子项名称 Subitem Title			
店招立面改造			
图纸名称 Drawing Title			
店招立面改造建筑结构图			
工程编号 Job No.	HMA25-xx		
阶段 Status	施工图	比例 Scale	图 示
专业 Discipline	景观	图 号 Drawing No.	JS-04