



戴文工程设计(上海)有限公司
DPALL ENGINEERING (SH) CO.,LTD.

设计证书编号:A231005110

网址: www.dapall.cn 电话: 021/55668678

合作设计单位
Co-Designer

工程勘察设计证书专用章
Stamp for Engineering Design

注册师资质章
Stamp for Engineering Certified

建设单位
CLIENT

项目名称
PROJECT
办公大楼配套设施维修及场地铺设沥青路面

子项名称
PROJECT

图 名
DRAWING TITLE
机动车棚平面图

| | | |
|-----------------------|-----|--|
| 项目负责人 Design Chief | 袁勋康 | |
| 审 定 Approved | | |
| 审 核 Examined | | |
| 校 对 Checked | 李堉 | |
| 专业负责人 Chief | 李堉 | |
| 设 计 Designed | 李跃 | |
| 制 图 Drawn | 李跃 | |

| | | | |
|-----------------------|-------|-----------------|----------|
| 项目编号 Designer | ZS24- | | |
| 比 例 Scale | 1:200 | 日 期 Date | 2025. 02 |
| 专 业 Category | 装饰 | 阶 段 Status | 施工图 |
| 图 号 Drawing Number | ZS-05 | 版 本 Revision | A |


| | | | | |
|--------------------|-----|-----|-----|---------|
| 会 签 Countersigning | | | | |
| 工 艺 | 建 筑 | 结 构 | 给排水 | 电 气 暖 通 |

盖章栏
Stamp

工程施工图设计出图
专 用 章
资质证书号: A231005110
有效期至2025年03月02日止
上海市勘察设计行业协会统一颁发

施工图出图
负责人
袁勋康

新做钢膜结构机动车棚高2600mm
面积489平方;
由专业厂家深化施工。
注: 考虑车棚面积大, 采用钢结构需加大加厚, 基础加大; 膜结构棚
顶使用时间较长, 采用100ITI型, 减力5600, 厚度0.9膜布制作。

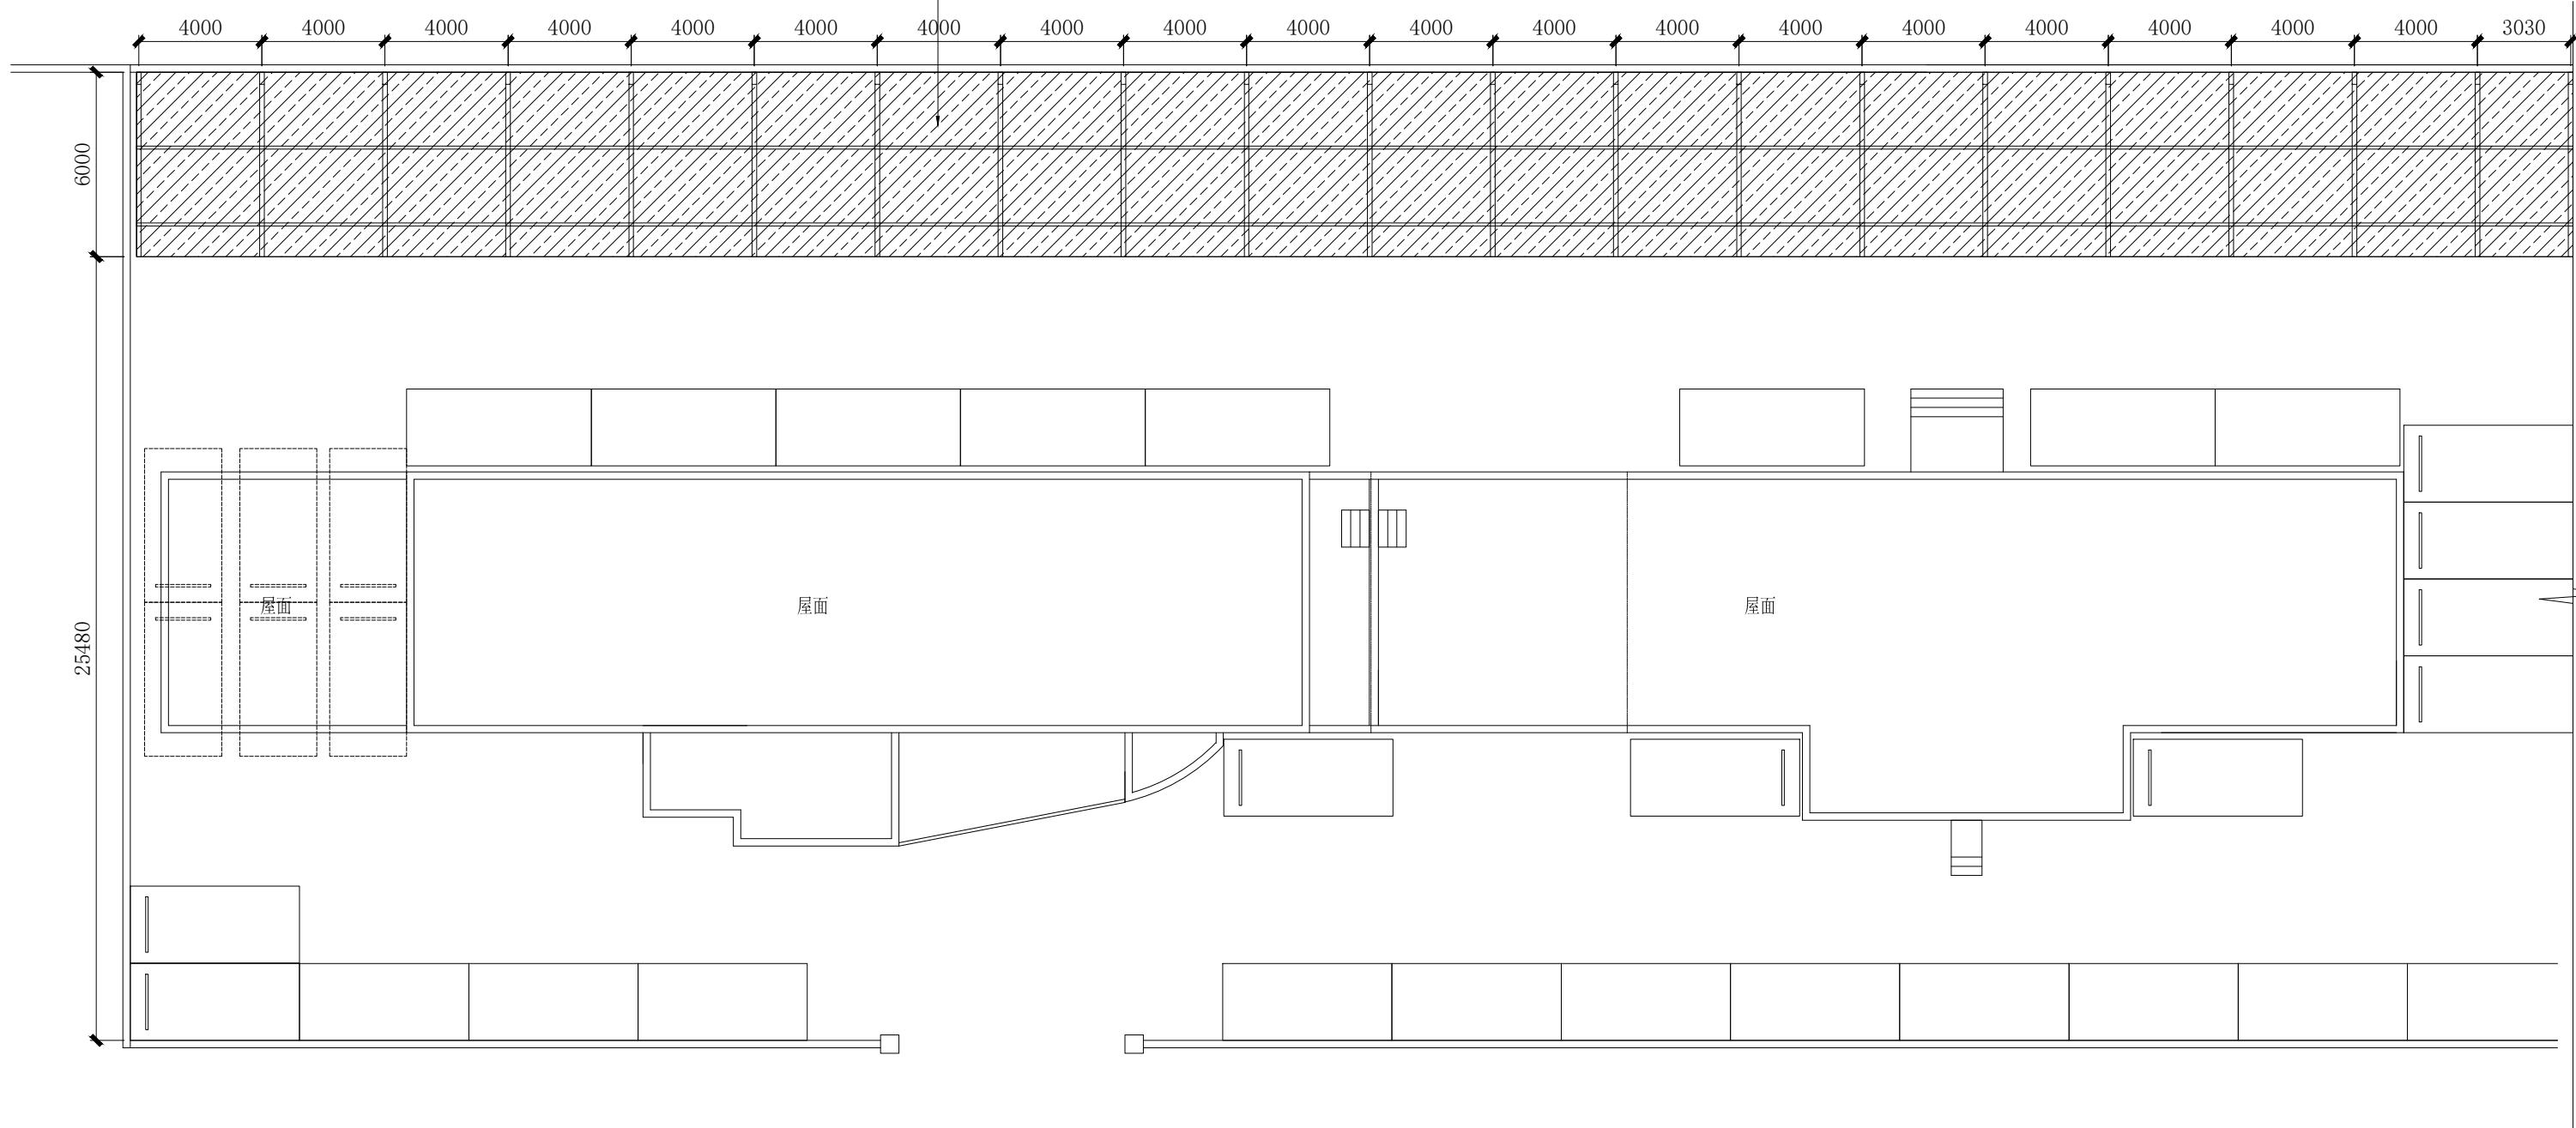

机动车棚平面图 1:200

- 备注:
零星维修:
- 拆除屋面沿口防水卷材, 三层高人工16工。
 - 汽车台班费3台班。
 - 新做屋面沿口防水卷材约98.5m²。
 - 垃圾外运2车。
 - 5楼绿化处漏水点做改性沥青SBS防水卷材48.5m²。
 - 开挖屋面绿化及隔热层8个人工。
 - 屋面砼地坪16m²。
 - 漏水办公室涂料修补97m²。
 - 垃圾外运2车。

