



戴文工程设计(上海)有限公司
DPALL ENGINEERING (SH) CO.,LTD.

设计证书编号:A231005110

网址: www.dapall.cn 电话: 021/55668678

合作设计单位
Co-Designer

工程勘察设计证书专用章
Stamp for Engineering Design

注册师资质章
Stamp for Engineering Certified

建设单位
CLIENT

项目名称
PROJECT
办公大楼配套设施维修及场地铺设沥青路面

子项名称
PROJECT

图 名
DRAWING TITLE
建筑北、南立面图


项目负责人 Design Chief	袁勋康	袁勋康
审 定 Approved		
审 核 Examined		
校 对 Checked	李曙	李曙
专业负责人 Chief	李曙	李曙
设 计 Designed	李跃	李跃
制 图 Drawn	李跃	李跃

项目编号 Designer	ZS24-		
比 例 Scale	1:200	日 期 Date	2025. 02
专 业 Category	装饰	阶 段 Status	施工图
图 号 Drawing Number	ZS-06	版 本 Revision	A


会 签 Countersigning				
工 艺	建 筑	结 构	给排水	电 气 暖 通

盖章栏 Stamp	工程施工图设计出图 专 用 章
	资质证书号: A231005110
	有效期至2025年03月02日止
	上海市勘察设计行业协会统一颁发

施工图出图
负责人
袁勋康

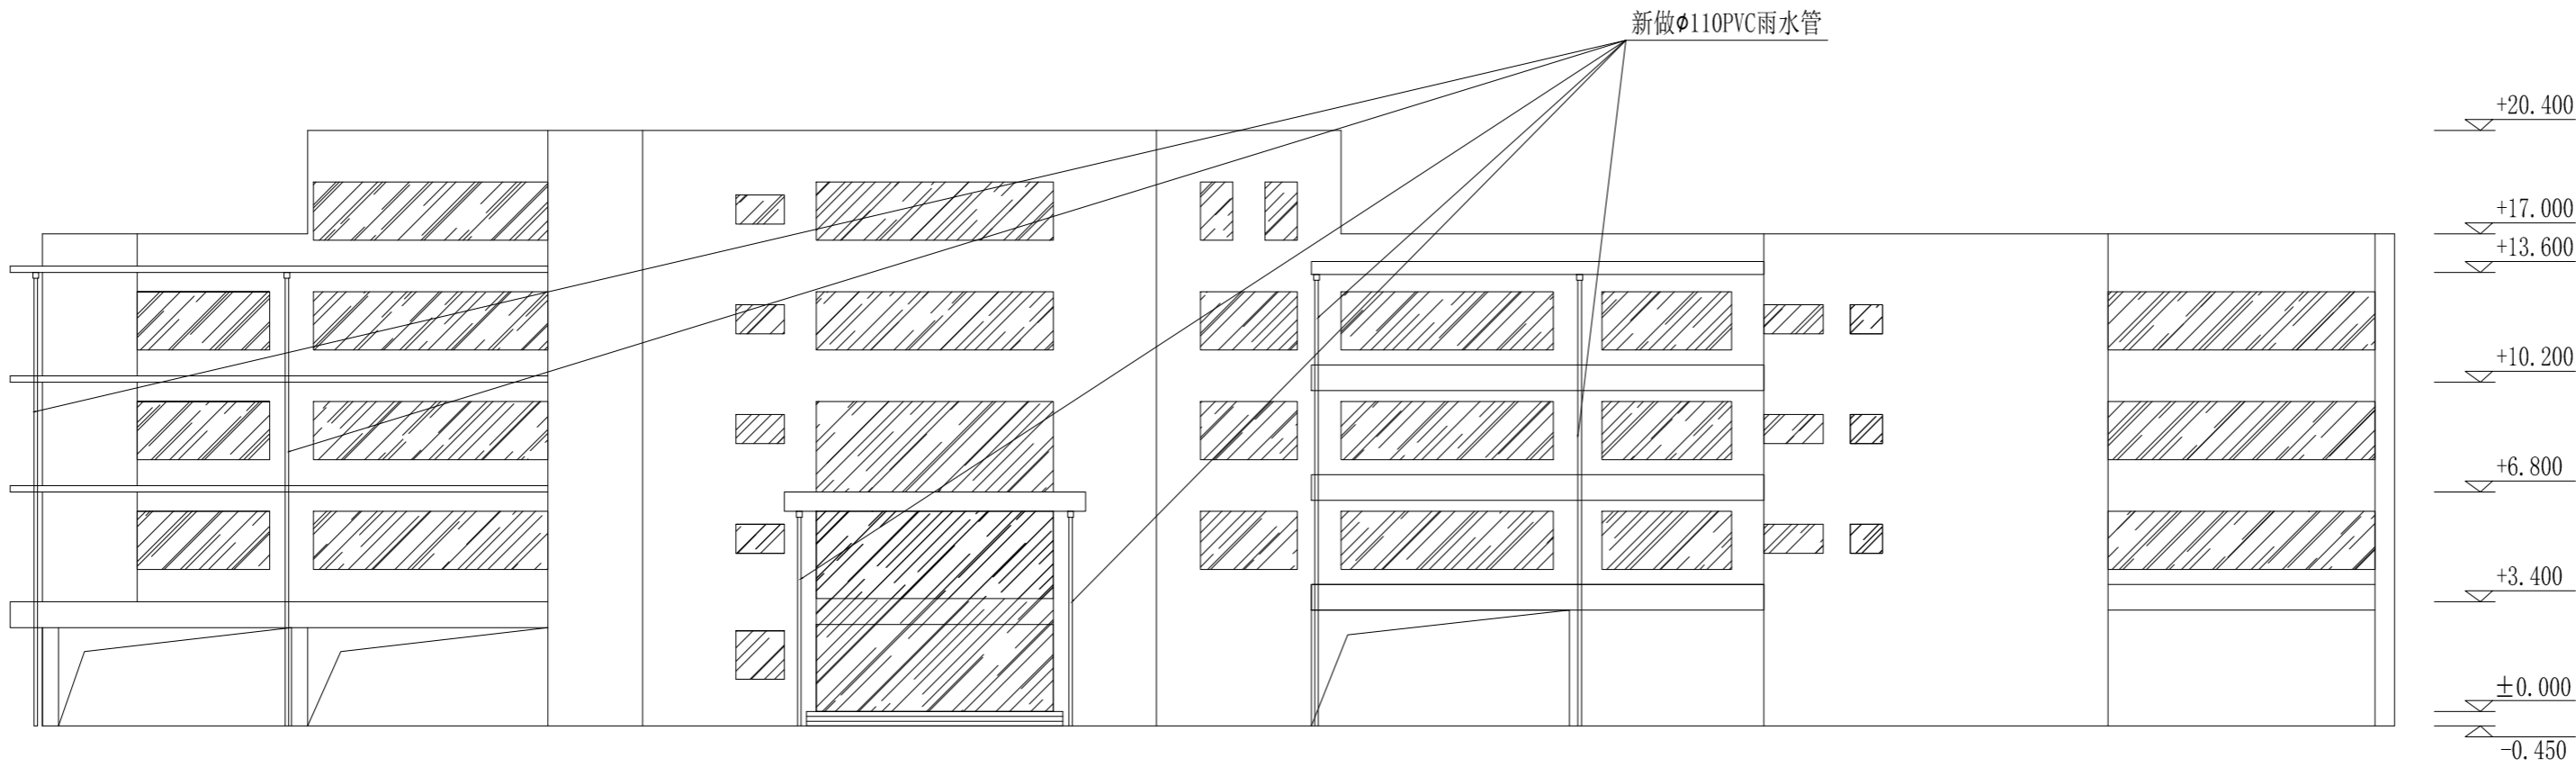

北立面图 1:200

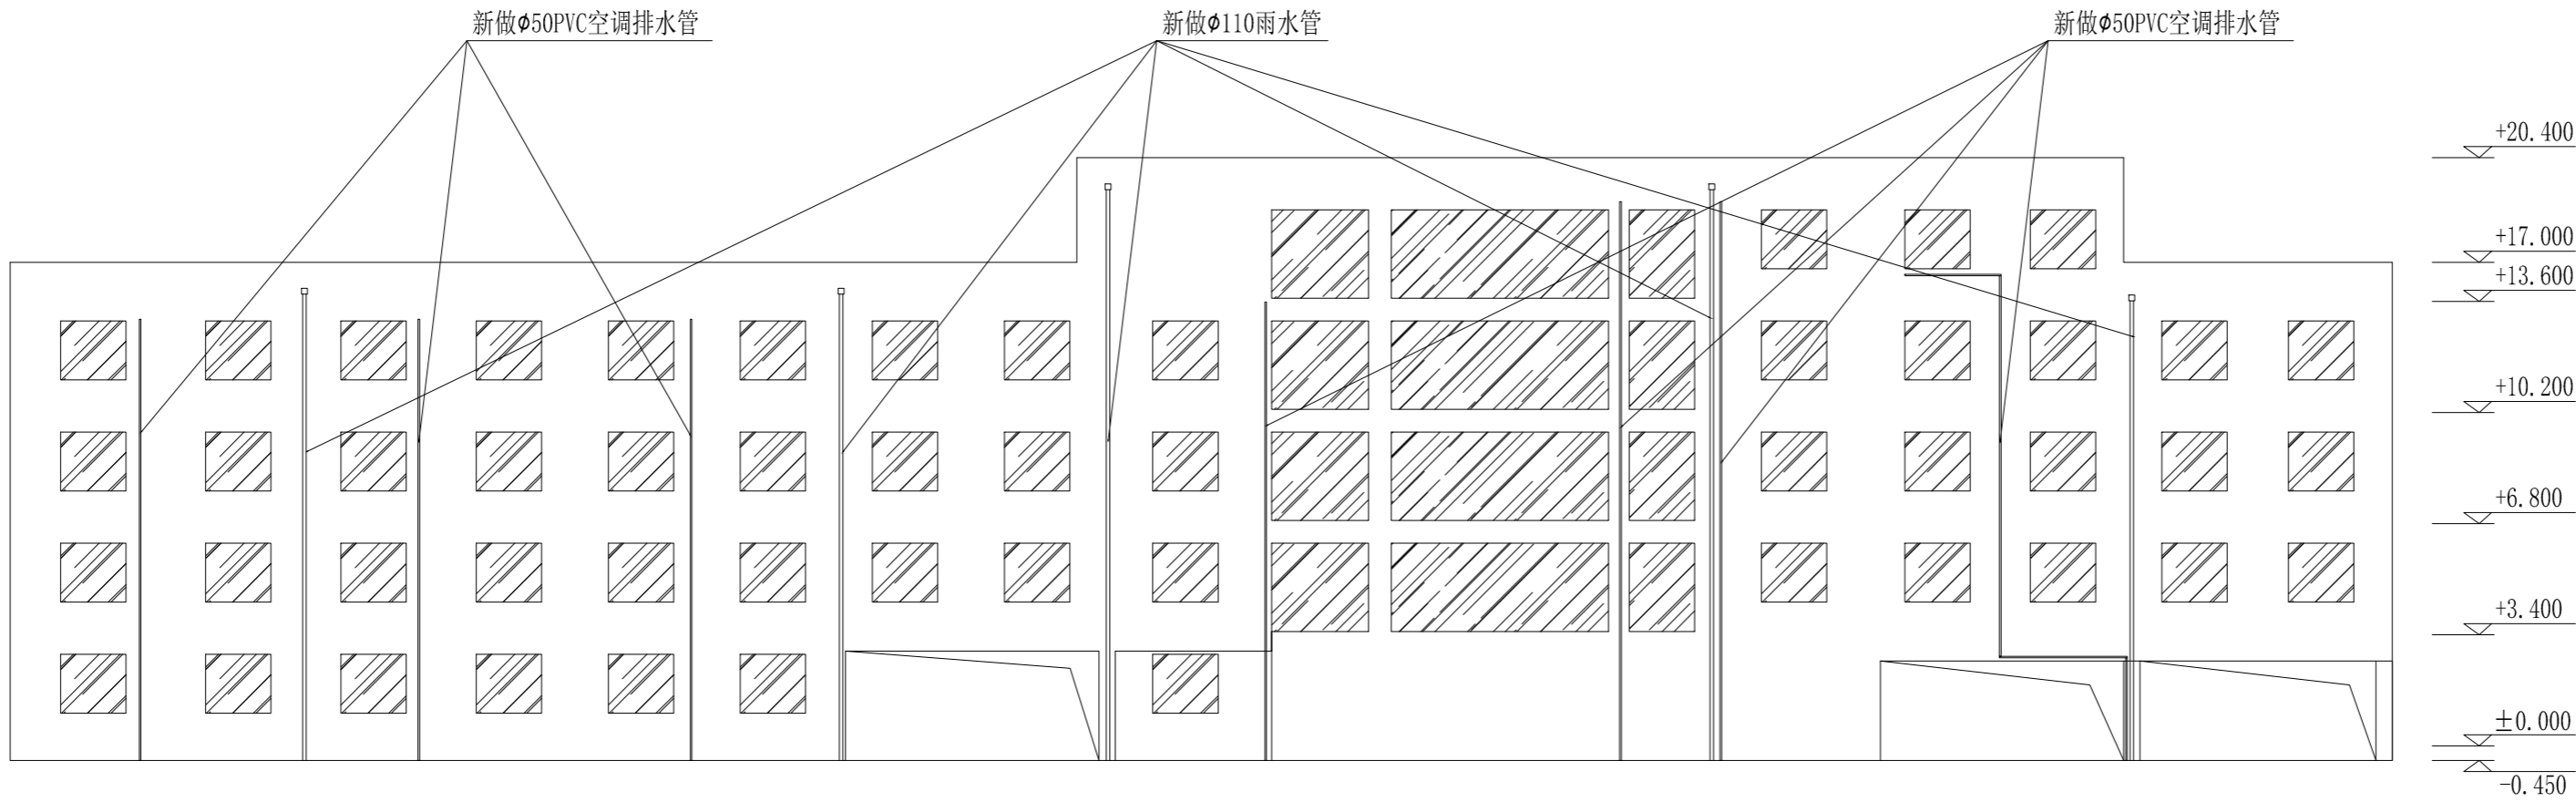

南立面图 1:200