

办公室零星维修：

1：一层及二层办公室及走廊内墙涂料修缮面积约1988m²。

2：办公室铝合金移门面积约26.5m²。

3：拆除男女卫生间不锈钢成套水槽人工7工。

4：安装成套成品水斗2套。

5：外墙涂料漏水处使用透明防水涂料136m²。

6：三层屋面漏水处维修，使用SBS改性沥青防水卷材128m²。

7：办公室安装2+3眼插座46只。

8：办公室电线改造3\*2.5平方电线380米（含穿管）。


备注：

内墙涂料做法1988平方


1：原有内墙涂料及腻子层拆除，水泥砂浆粉刷损坏处铲除并修补（修补面积420平方）；

2：新做界面剂、新做内墙腻子（内嵌网格布）；

3：新做内墙涂料（一底二面）。

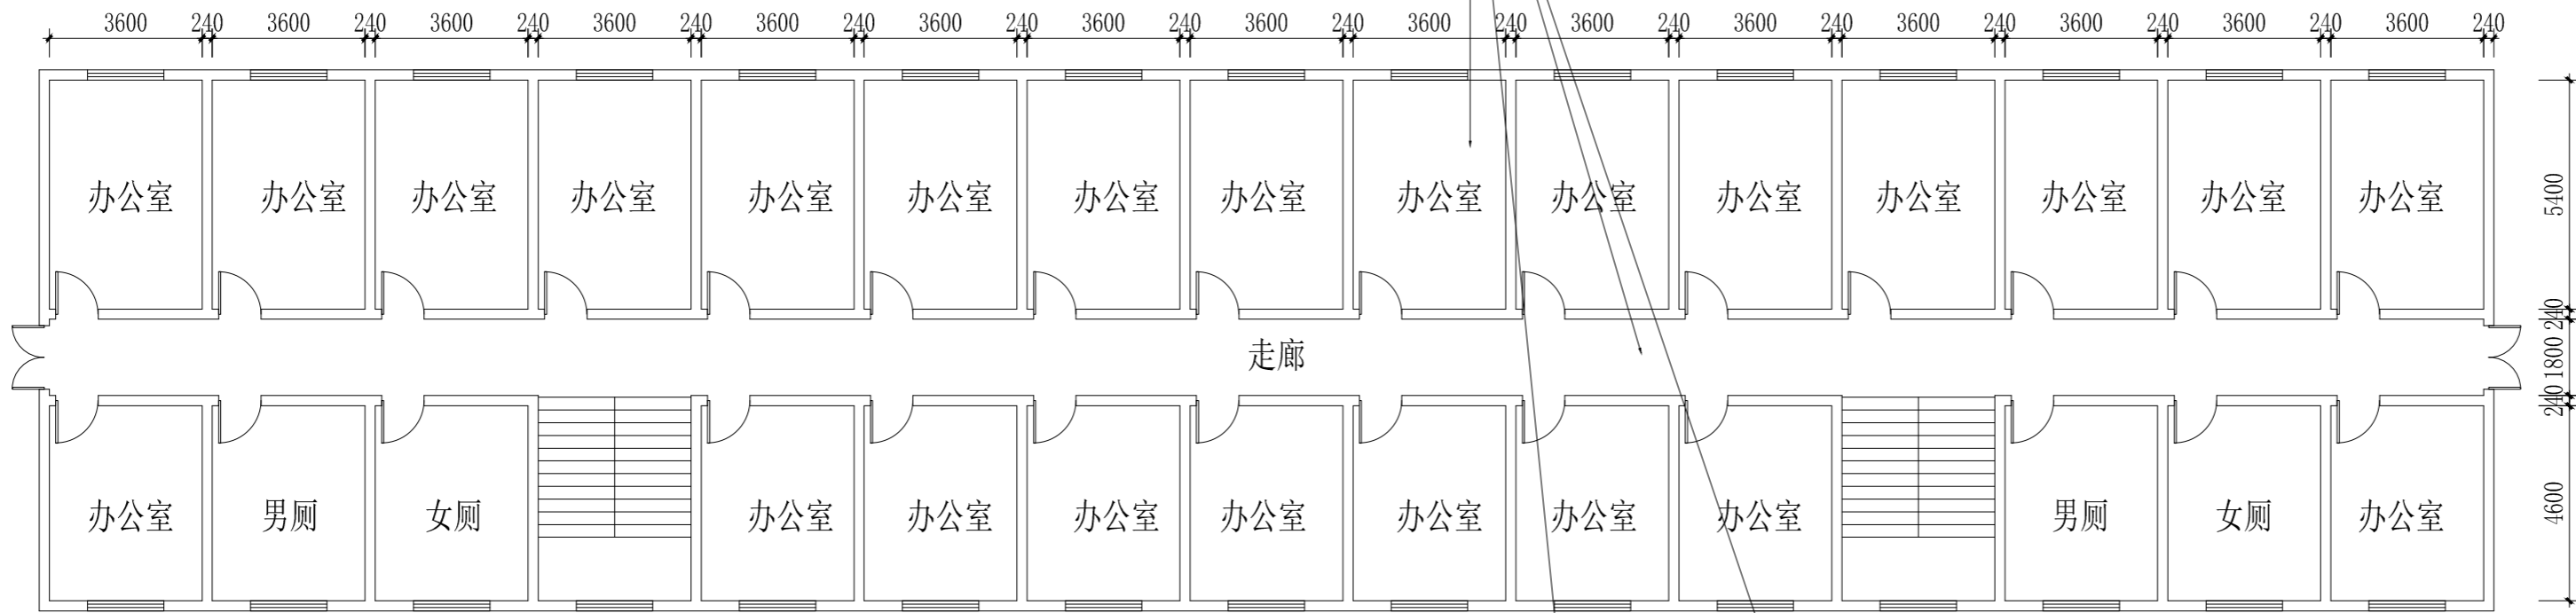

一层平面图 1:150

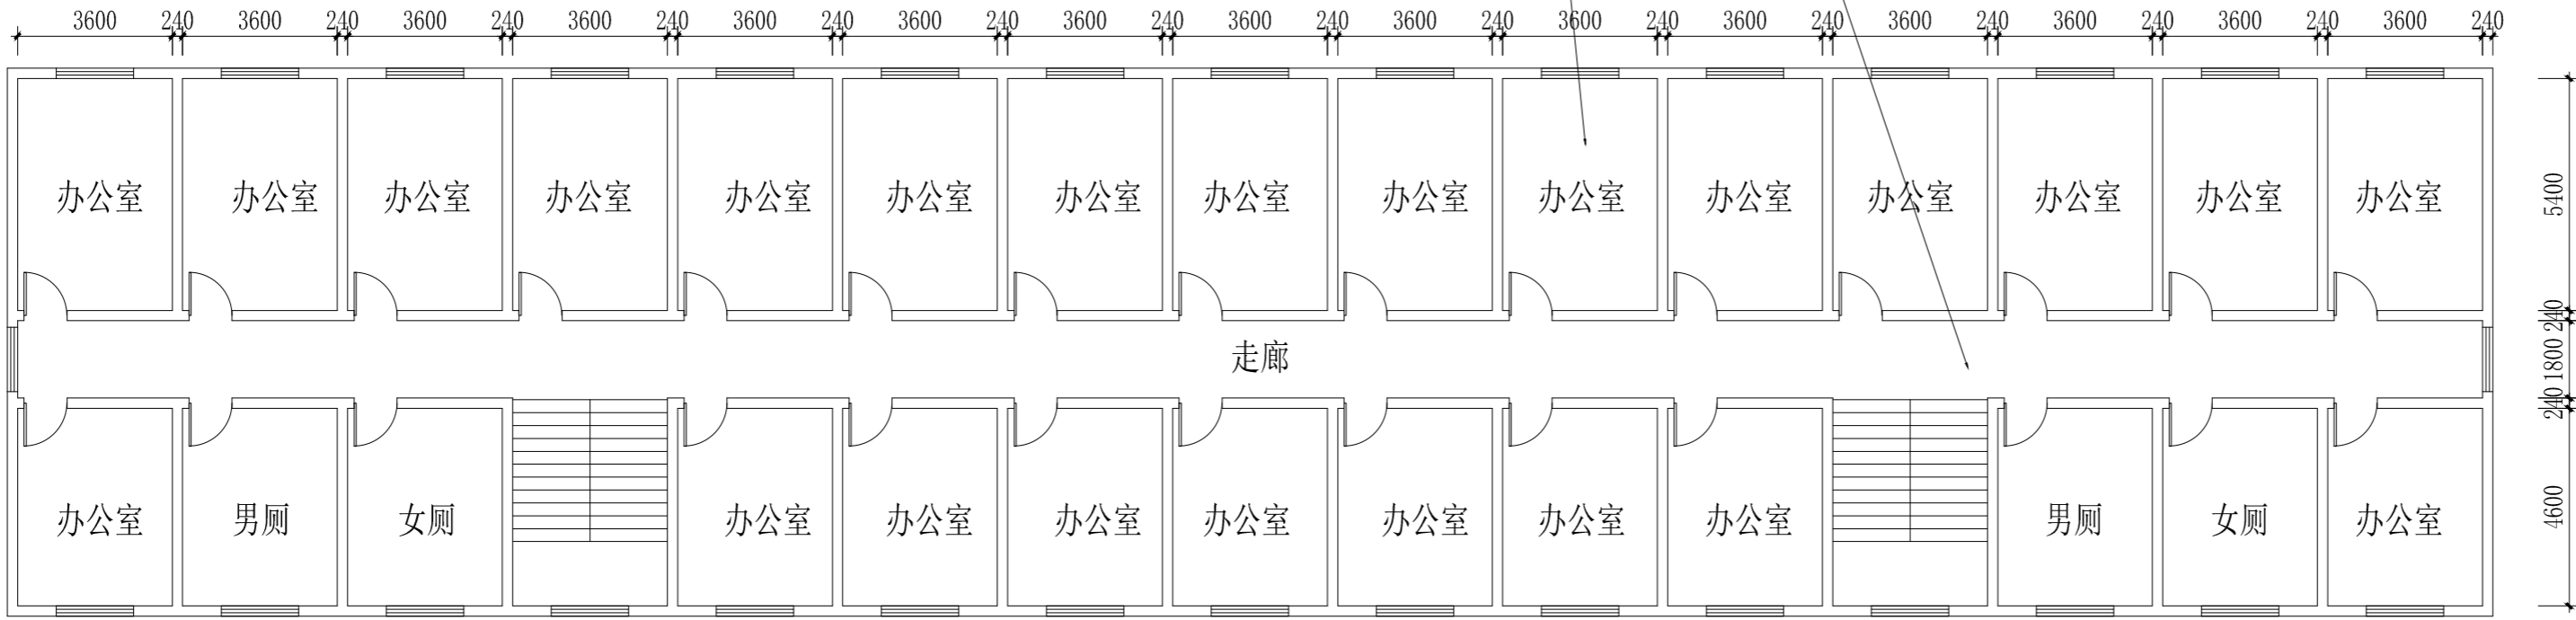

一层平面图 1:150



戴文工程设计(上海)有限公司  
DPALL ENGINEERING (SH) CO.,LTD.

设计证书编号:A231005110

网址: www.dapall.cn 电话: 021/55668678

合作设计单位  
Co-Designer

工程勘察资质证书专用章  
Stamp for Engineering Design

注册师资质章  
Stamp for Engineering Certified

建设单位  
CLIENT

项目名称  
PROJECT  
办公大楼配套设施维修及场地铺设沥青路面

子项名称  
PROJECT

图 名  
DRAWING TITLE  
办公室一二层平面图

项目负责人  
Design Chief  
袁勋康

审 定  
Approved

审 核  
Examined

校 对  
Checked  
李曙

专业负责人  
Chief  
李曙

设 计  
Designed  
李跃

制 图  
Drawn  
李跃

项目编号  
Designer  
ZS24-

比 例  
Scale  
1:150

日 期  
Date  
2025. 02

专 业  
Category  
装饰

图 号  
Drawing Number  
ZS-07

阶 段  
Status  
施工图

版 本  
Revision  
A

会 签  
Countersigning

工 艺  
建筑 结构 给排水 电气 暖通

盖章栏  
Stamp

工程施工图设计出图  
专 用 章  
资质证书号: A231005110  
有效期至2025年03月02日止  
上海市勘察设计行业协会统一颁发

施工图出图  
负责人  
袁勋康