



戴文工程设计(上海)有限公司
DPALL ENGINEERING (SH) CO.,LTD.

设计证书编号:A231005110

网址: www.dapall.cn 电话: 021/55668678

合作设计单位
Co-Designer

工程勘察资质证书专用章
Stamp for Engineering Design

注册师资质章
Stamp for Engineering Certified

建设单位
CLIENT

项目名称
PROJECT
办公大楼配套设施维修及场地铺设沥青路面

子项名称
PROJECT

图 名
DRAWING TITLE
综治中心六层平面图

项目负责人 Design Chief	袁勋康	
审 定 Approved		
审 核 Examined		
校 对 Checked	李曙	
专业负责人 Chief	李曙	
设 计 Designed	李跃	
制 图 Drawn	李跃	

项目编号 Designer	ZS24-		
比 例 Scale	1:150	日 期 Date	2025. 02
专 业 Category	装饰	阶 段 Status	施工图
图 号 Drawing Number	ZS-08	版 本 Revision	A


会 签 Countersigning				
工 艺	建 筑	结 构	给排水	电 气 暖 通

盖章栏
Stamp

施工图出图
负责人
袁勋康

工程施工图设计出图
专 用 章
资质证书号: A231005110
有效期至2025年03月02日止
上海市勘察设计行业协会统一颁发

- 办公室及走道墙面涂料及顶面涂料维修内容（面积1126平方）
- 1: 原有内墙涂料及腻子层拆除，水泥砂浆粉刷损坏处铲除并修补；
 - 2: 新做2厚砂浆界面剂，新做内墙腻子(内嵌网格布)；
 - 3: 新做内墙涂料（一底二面）。

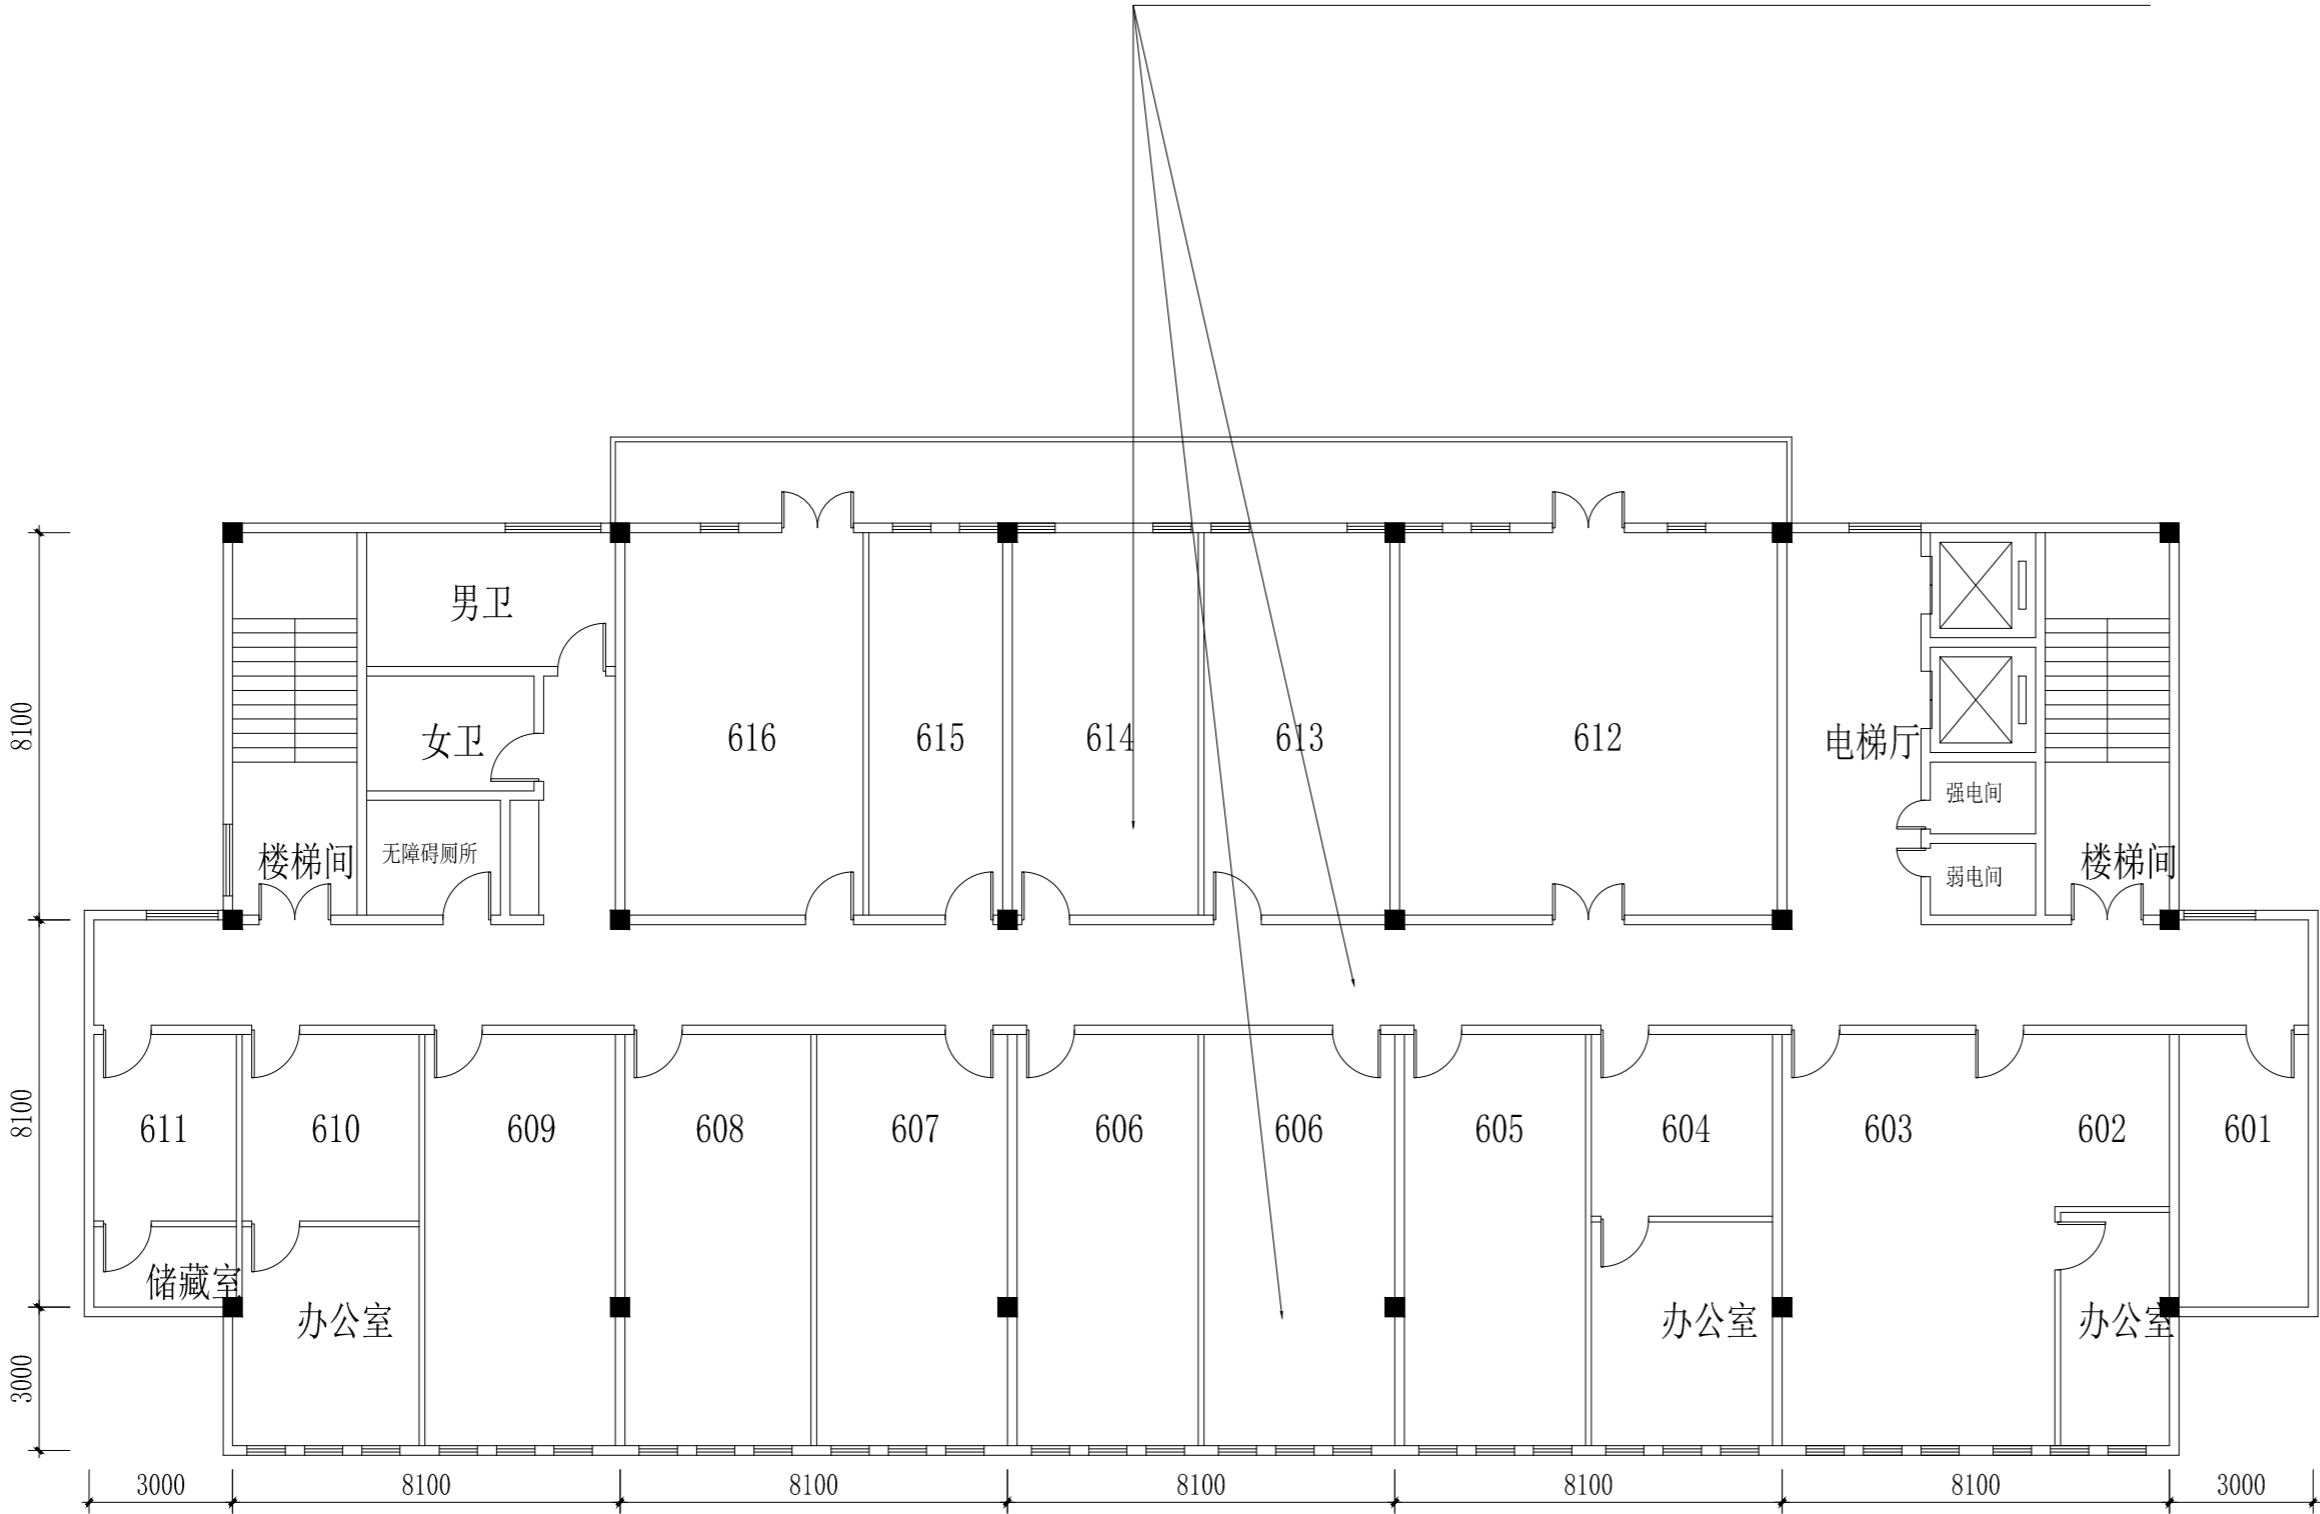

综治中心六层平面图 1:150