


暖通 Heating & Ventilation	动力 Power & CA	给排水 Water Supply & Sewerage	电气 Electric Engng	建筑 Architecture	结构 Structure	审查 Confirmed by

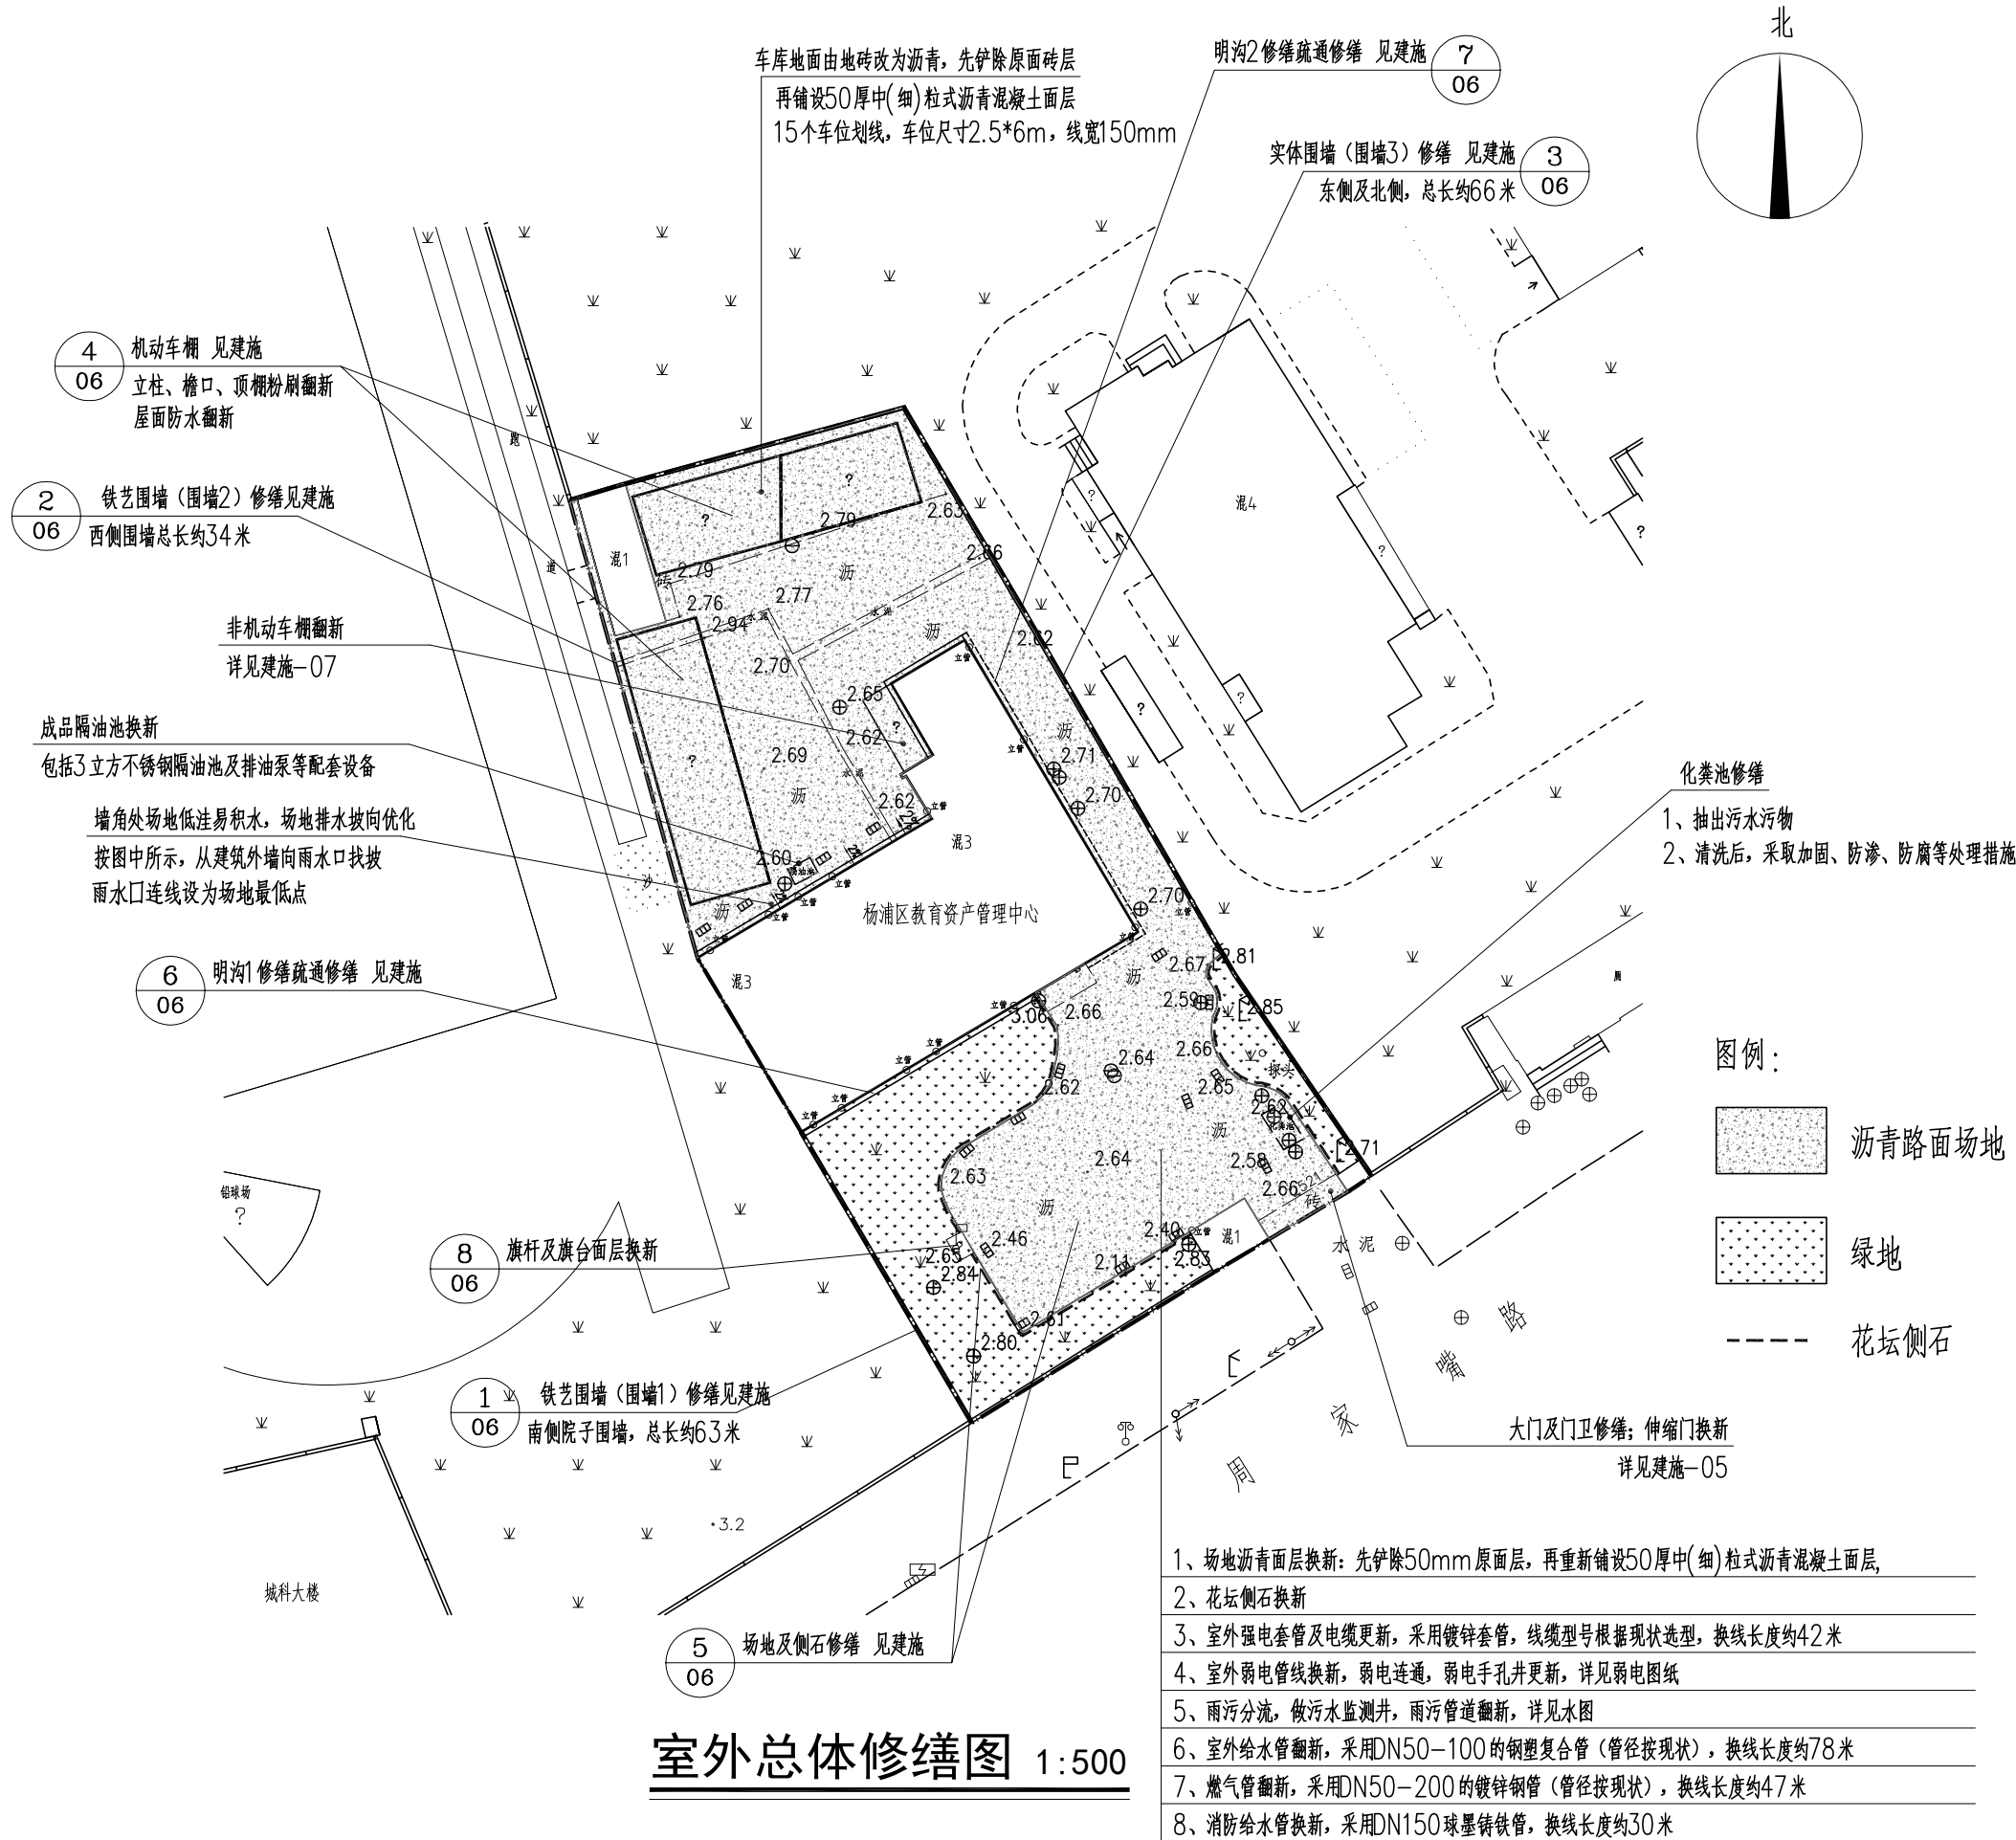

公司出图专用章 Release Stamp

注册执业专用章 Registration Stamp

上海新建设建筑设计有限公司

SHANGHAI NEW CONSTRUCTION ARCHITECTURAL DESIGN CO., LTD

建筑、风景园林设计证书编号（甲级）：A131003387 CERT. NO: A131003387
市政工程设计证书编号（乙级）：A231003384 CERT. NO: A231003384
工程勘察资质证书编号（乙级）：B231003384 CERT. NO: B231003384
中国 上海市 普陀区中山北路3000号长城大厦38楼
38F International Corporate City, No.3000, North Zhongshan Road,
Pu Tuo District, Shanghai P.R.China
邮政编码 (PC): 200063
总机 (TEL): 021-68888870 传真 (FAX): 021-64645485

合作设计单位 Co-operated With

审 定 Approved by		
项目负责人 Principal in charge	秦勇	秦勇
审 核 Reviewed by	祁飞	祁飞
专业负责人 Discipline Responsible	秦勇	秦勇
校 对 Checked by	王黎华	王黎华
设 计 Designed by	陆海燕	陆海燕
绘 图 Drawn by	陆海燕	陆海燕

建设单位 Client 上海市杨浦区教育基建中心

项目名称 Project Name 上海市杨浦区教育资产管理中心室外总体修缮工程

单项名称 Sub-project

图纸名称 Drawing Title 室外总体修缮图

工程编号 Project No.	2024-2-114	专 业 Discipline	建 筑
阶 段 Stage	施 工 图	图 号 Drawing No.	建施-03
比 例 Scale		日 期 Date	2025.04
版 次 Version		本图须加盖出图签章，否则一律无效 Invalid Unless Stamped	