



暖通 Heating & Ventilation	动力 Power & Gas	给排水 Water Supply & Drainage	电气 Electric Energy	建筑 Architecture	结构 Structure	审核 Confirmed by

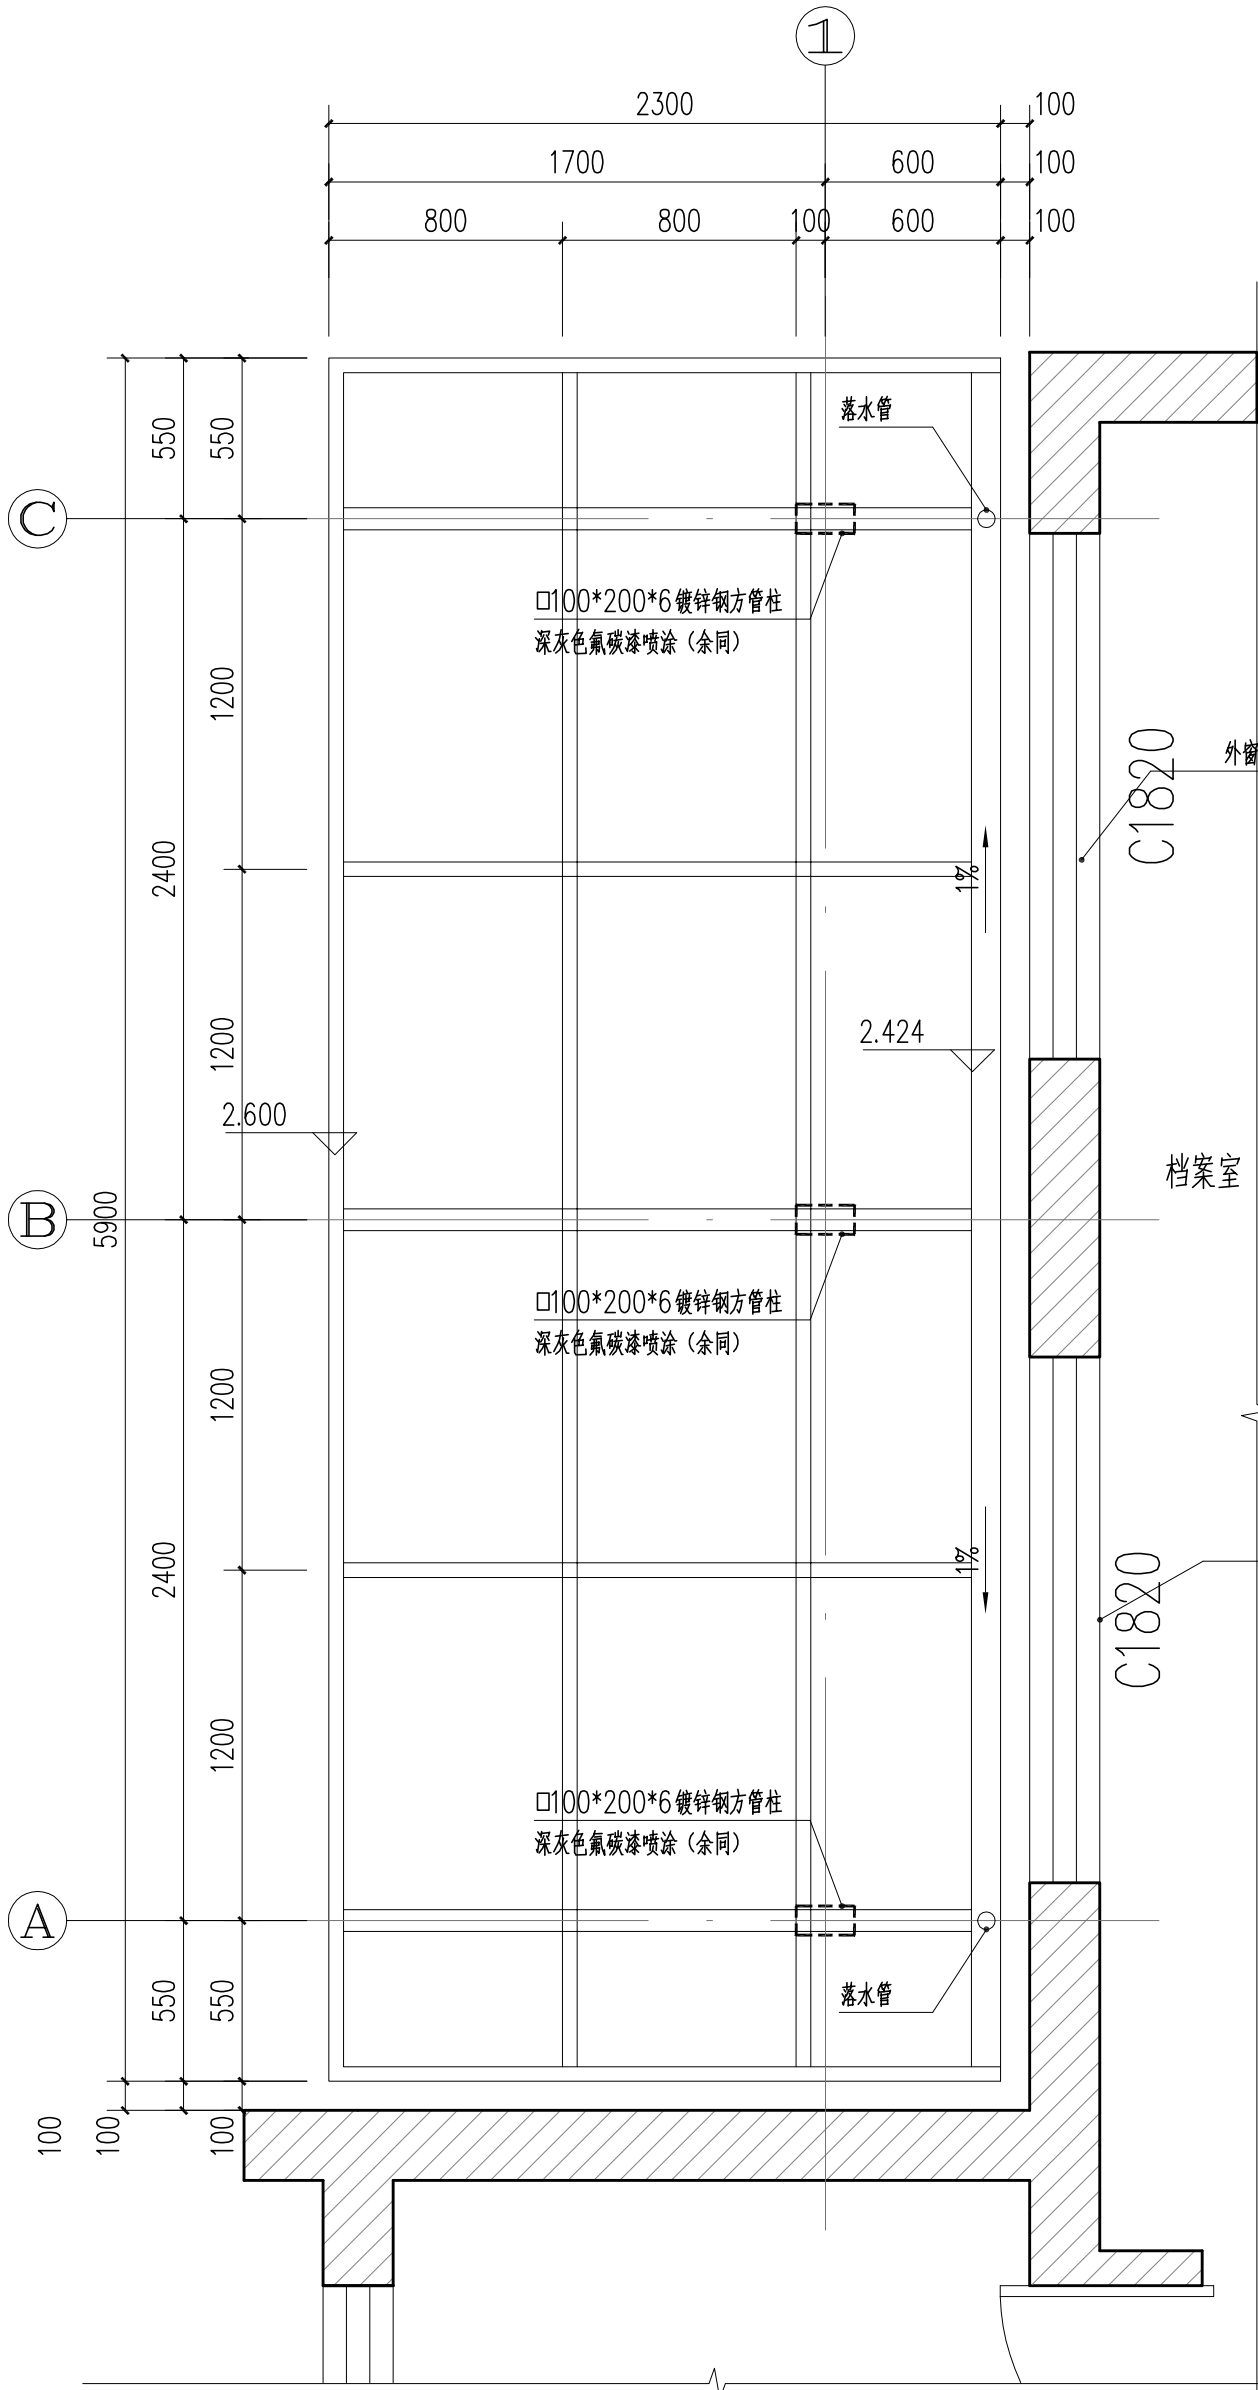


非机动车棚 顶平面图 1:25

- 说明:
- 车棚构件尺寸等需专业厂家深化设计
 - 构件间距等可根据现场实际情况稍作调整。

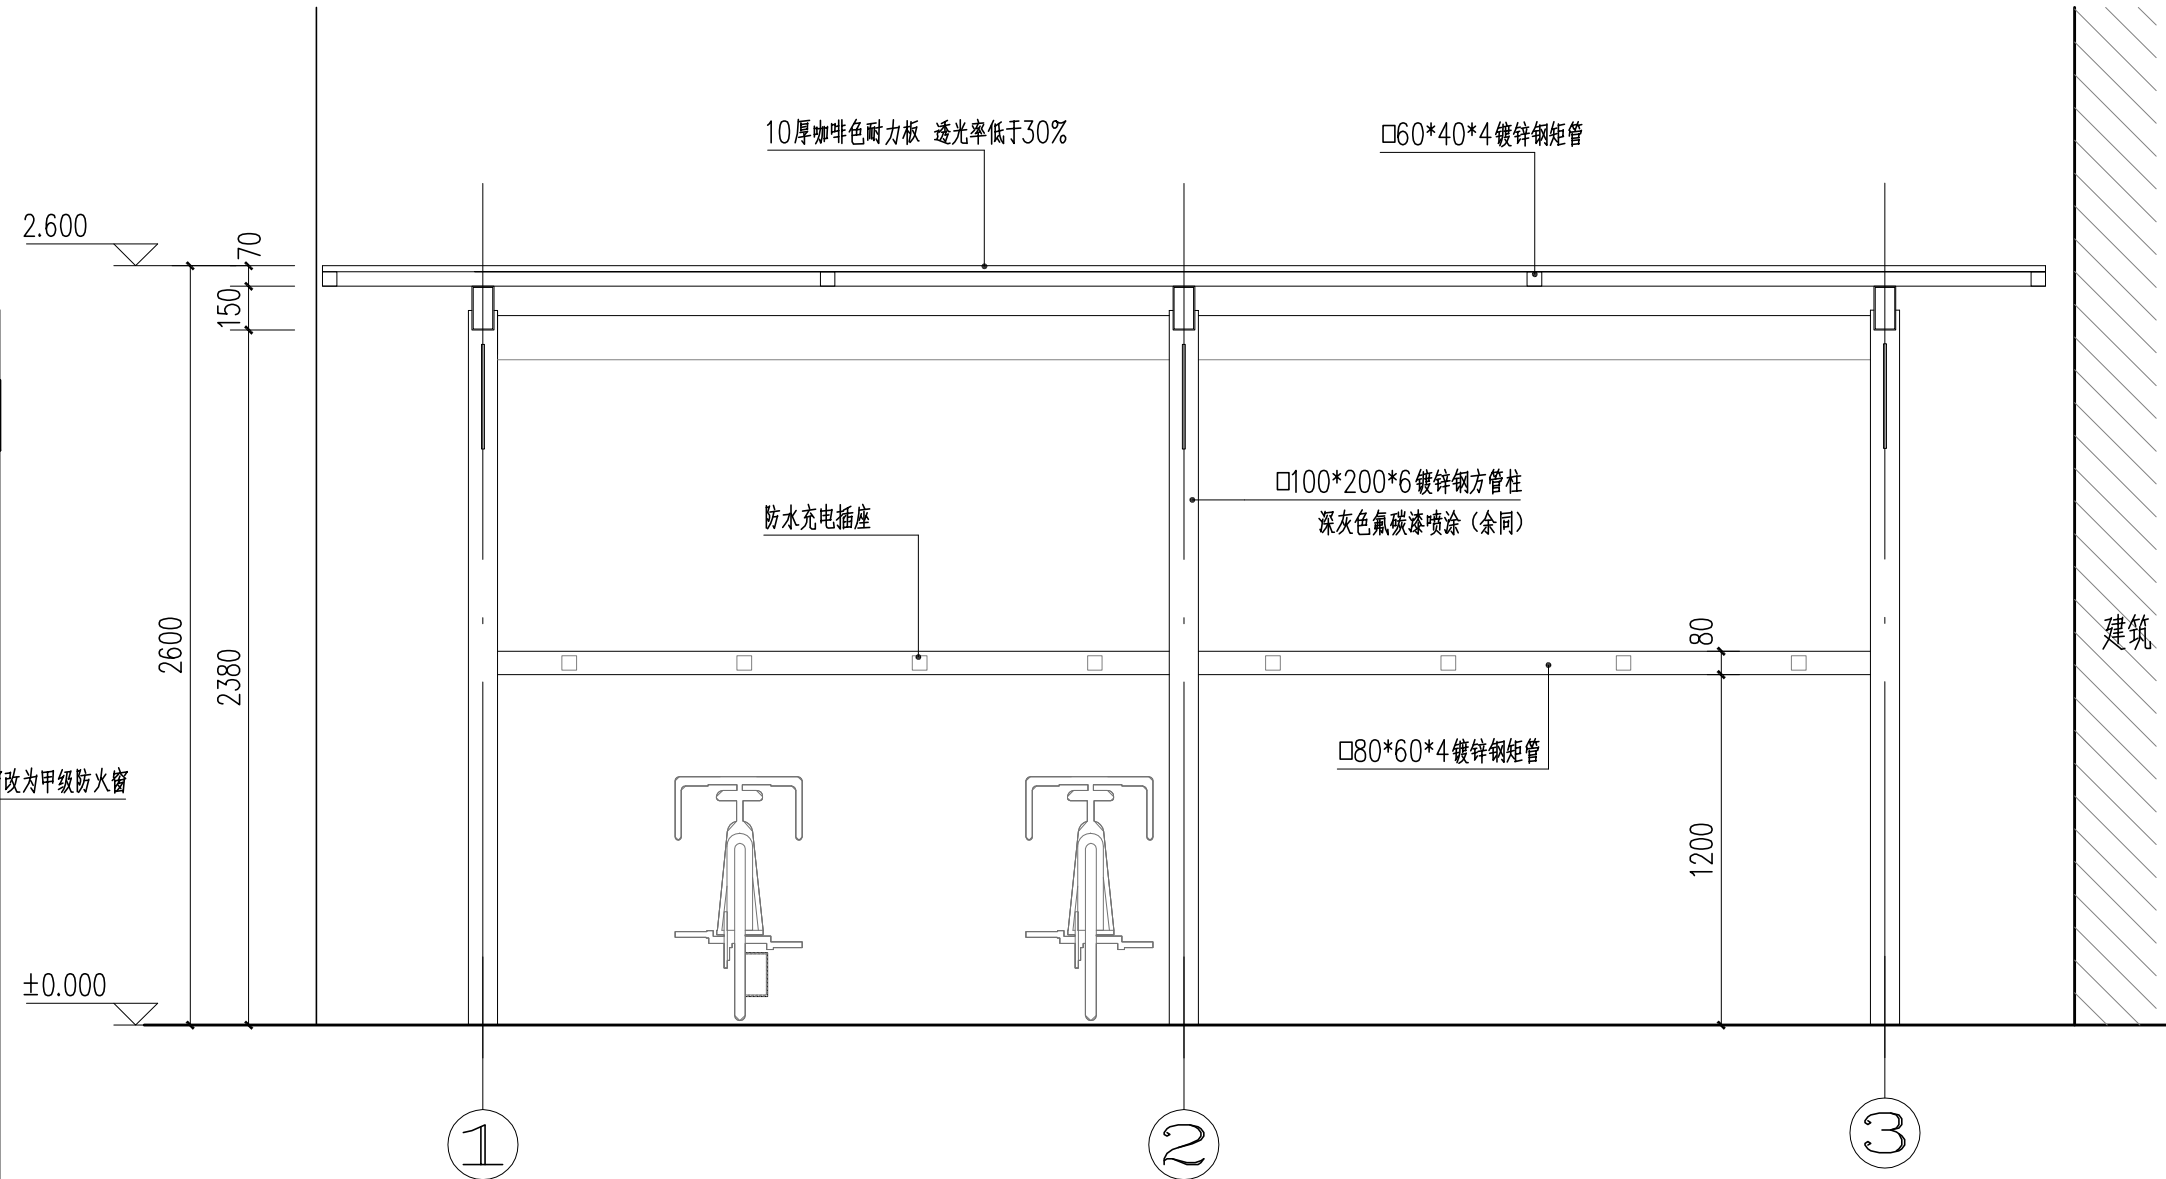

非机动车棚 立面图 1:25

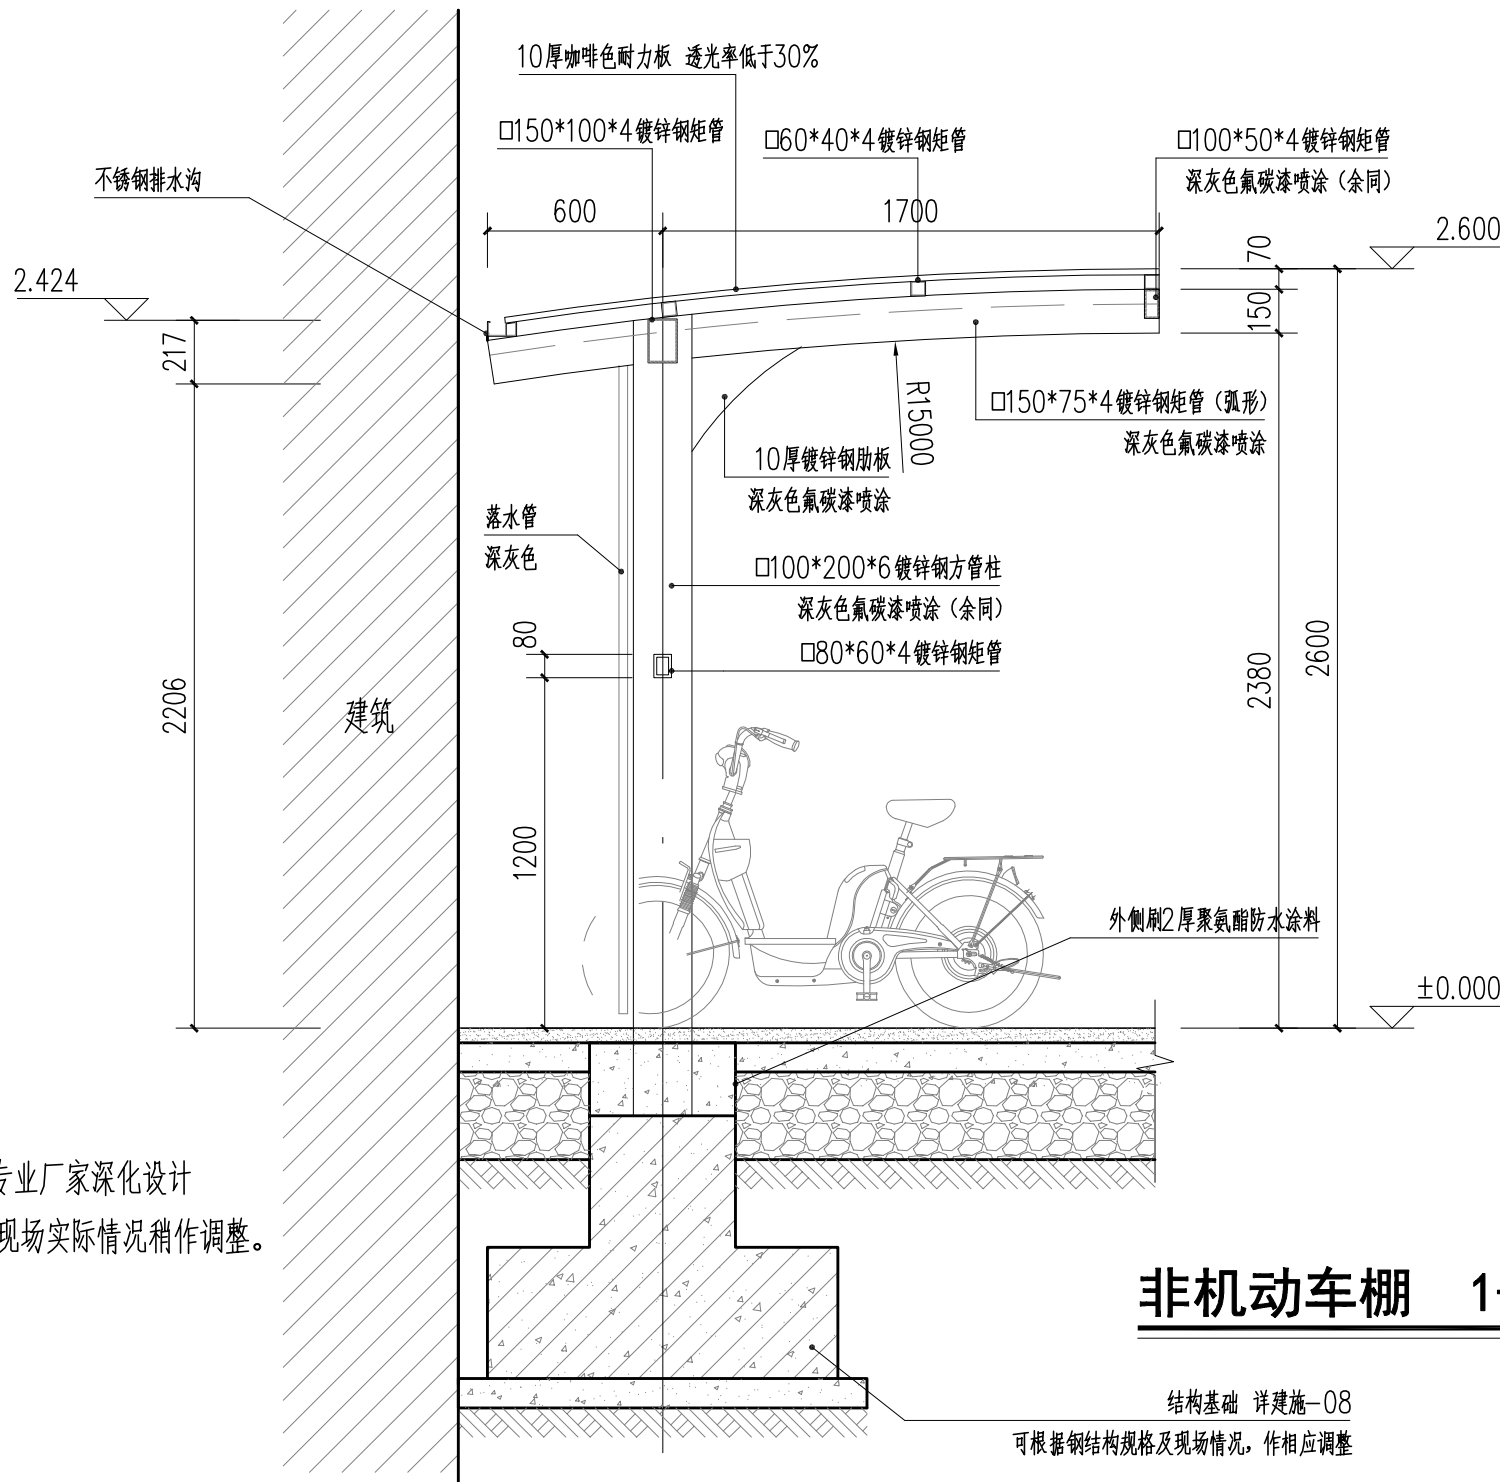

非机动车棚 1-1剖面图 1:25

说 明 Note		
提示：此图纸必须经图纸审查机构审查合格盖章，并经消防审批部门审查合格盖章后方可施工。		
修订 Revise		
序号 NO.	记要 Description	日期 Date
公司出图专用章 Release Stamp		
注册执业专用章 Registration Stamp		
<div>SHANGHAI NEW CONSTRUCTION ARCHITECTURAL DESIGN CO., LTD</div> <div>建筑、风景园林设计证书编号（甲级）：A131003387 CERT. NO: A131003387</div> <div>市政工程设计证书编号（乙级）：A231003384 CERT. NO: A231003384</div> <div>工程勘察资质证书编号（乙级）：B231003384 CERT. NO: B231003384</div> <div>中国 上海市 普陀区中山北路3000号长城大厦38楼</div> <div>38F International Corporate City, No. 3000, North Zhongshan Road,</div> <div>Pu Tuo District, Shanghai P.R.China</div> <div>邮政编码 (PC): 200063</div> <div>总机 (TEL): 021-68888870 传真 (FAX): 021-64645485</div>		
合作设计单位 Co-operated With		
审 定 Approved by		
项目负责人 Principal in charge	秦勇	秦勇
审 核 Reviewed by	祁飞	祁飞
专业负责人 Discipline Responsible	秦勇	秦勇
校 对 Checked by	王黎华	王黎华
设 计 Designed by	陆海燕	陆海燕
绘 图 Drawn by	陆海燕	陆海燕
建 设 单 位 Client	上海市杨浦区教育基建中心	
项 目 名 称 Project Name	上海市杨浦区教育资产管理中心室外总体修缮工程	
单 项 名 称 Sub-project		
图 纸 名 称 Drawing Title	非机动车棚修缮图	
工 程 编 号 Project No.	2024-2-114	专 业 Discipline
阶 段 Stage	施 工 图	建 筑
比 例 Scale		图 号 Drawing No.
版 次 Version		日 期 Date
		2025. 04
	本图须加盖出图签章，否则一律无效 Invalid Unless Stamped	