



给排水专业日期
CONFIRMED BY / DATE

暖通专业日期
CONFIRMED BY / DATE

电气专业日期
CONFIRMED BY / DATE

结构专业日期
CONFIRMED BY / DATE

建筑专业日期
CONFIRMED BY / DATE

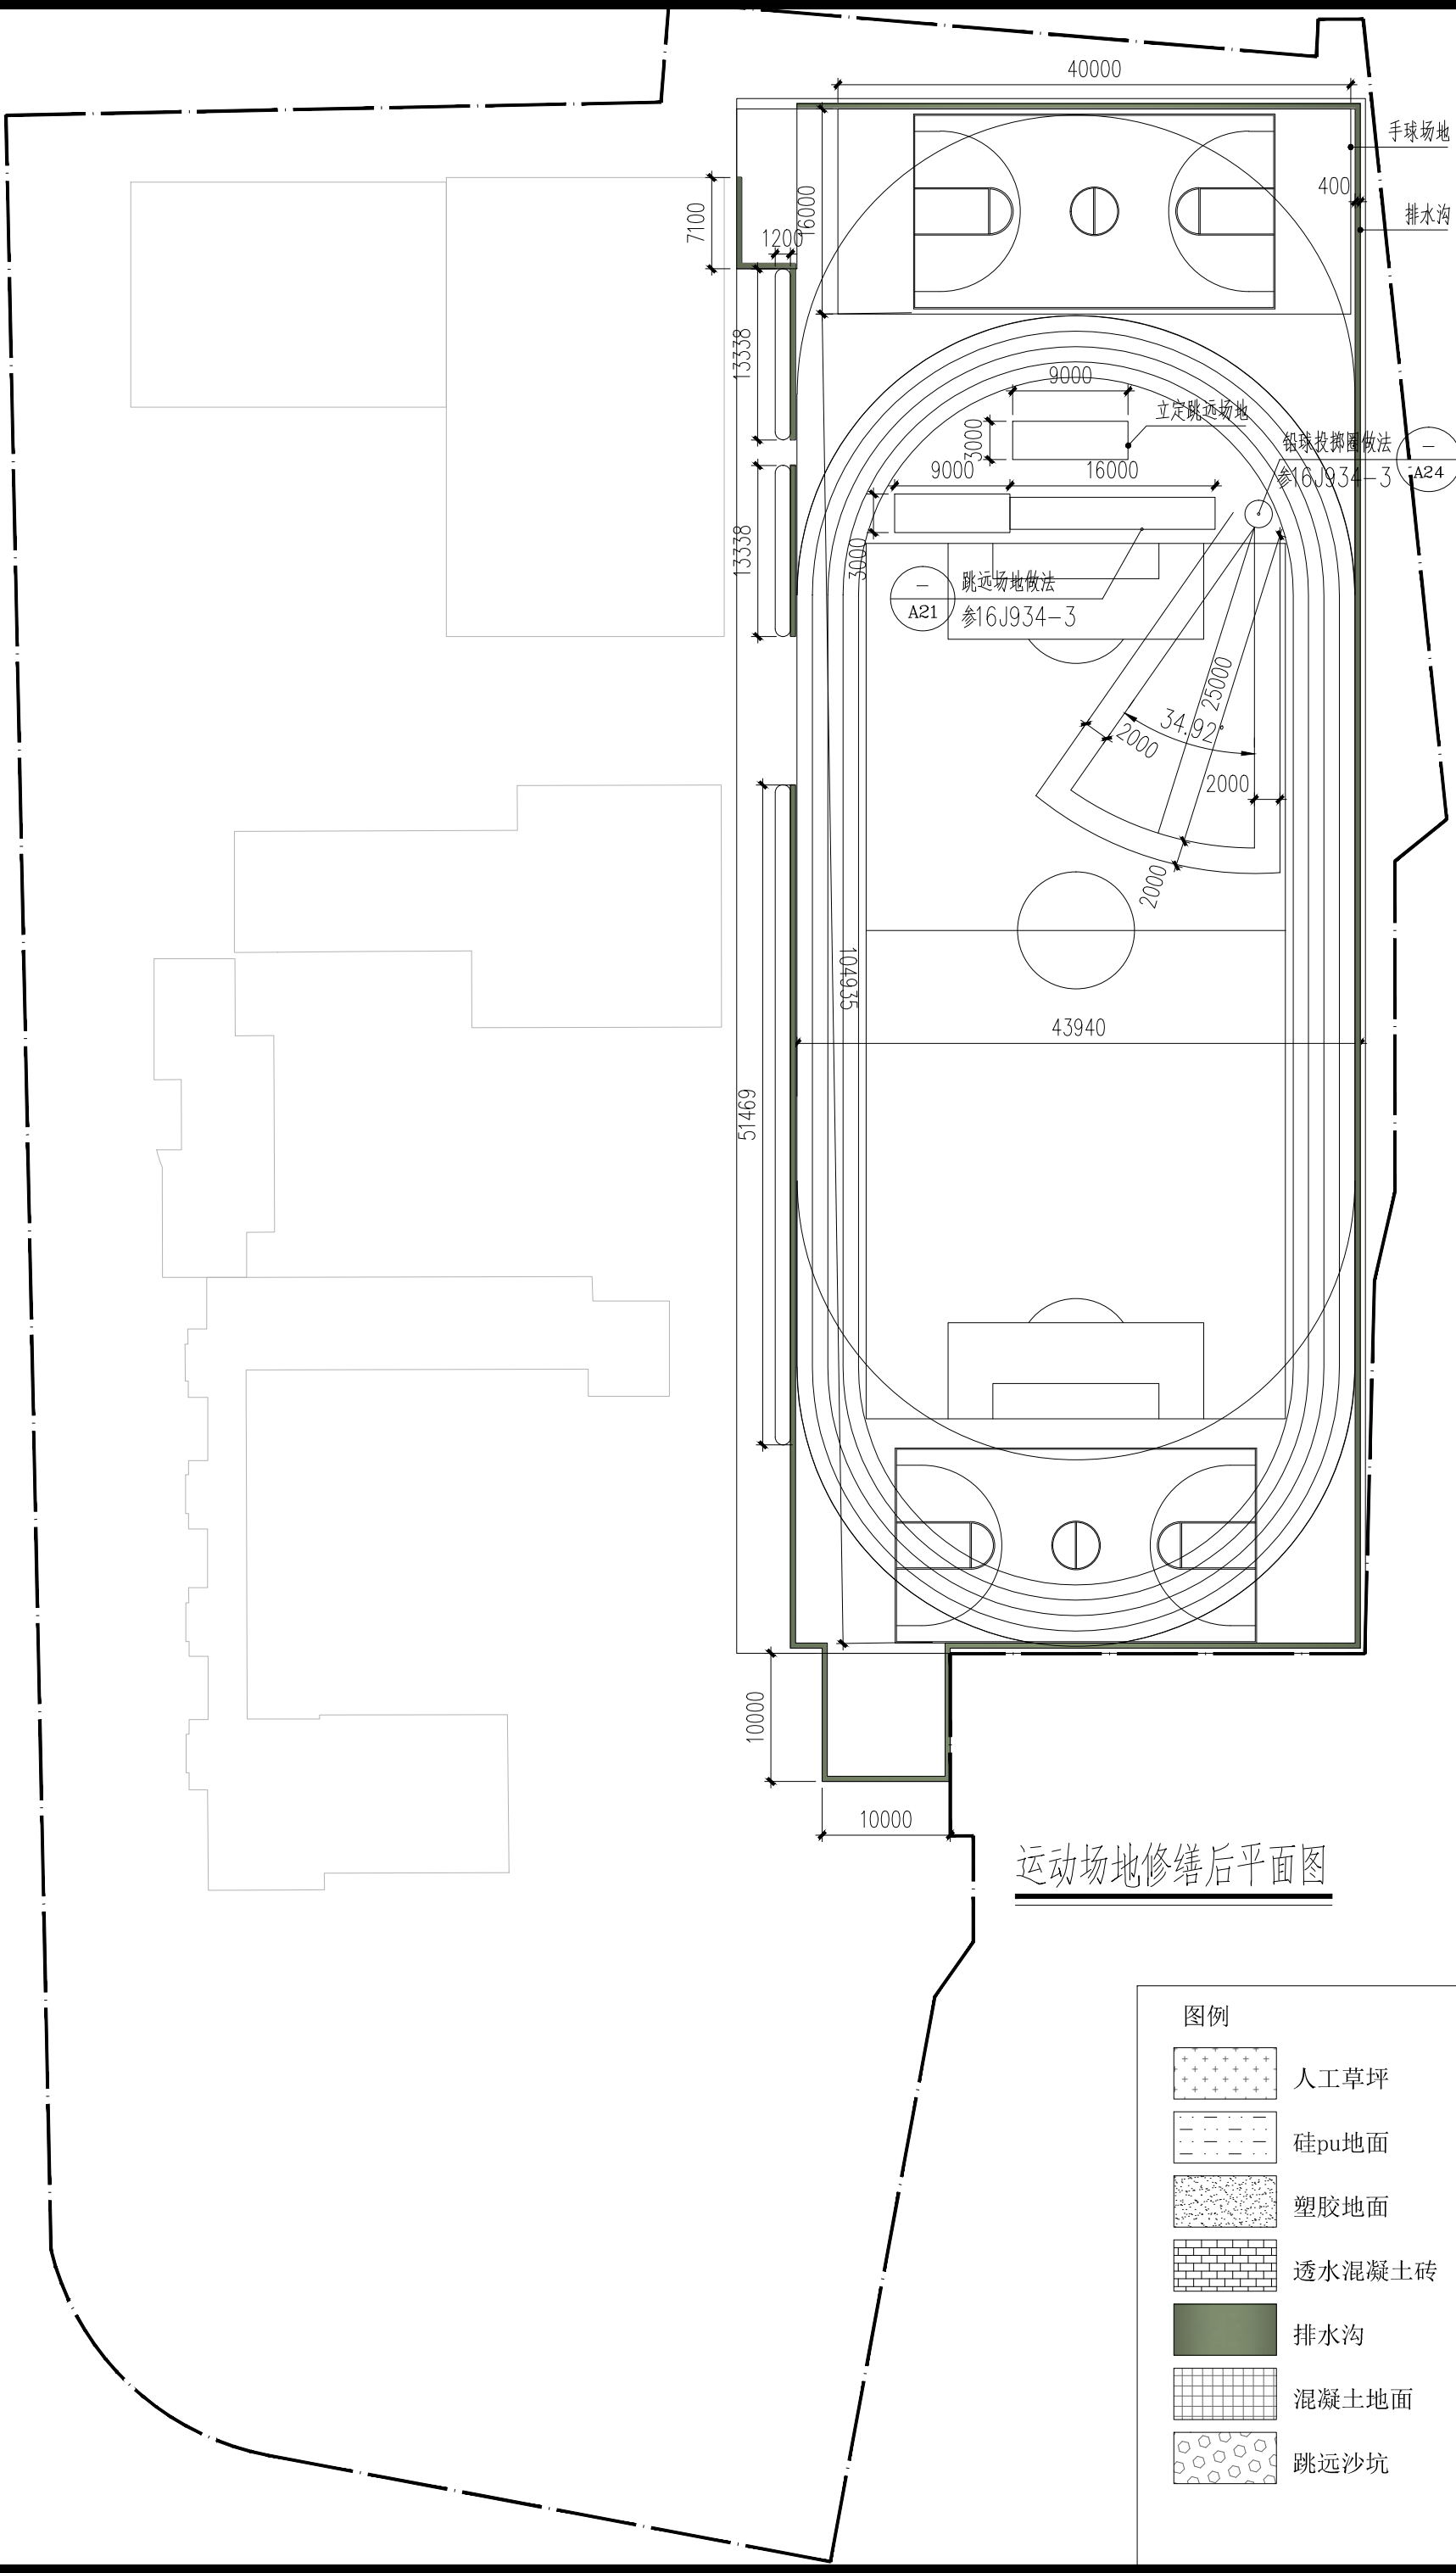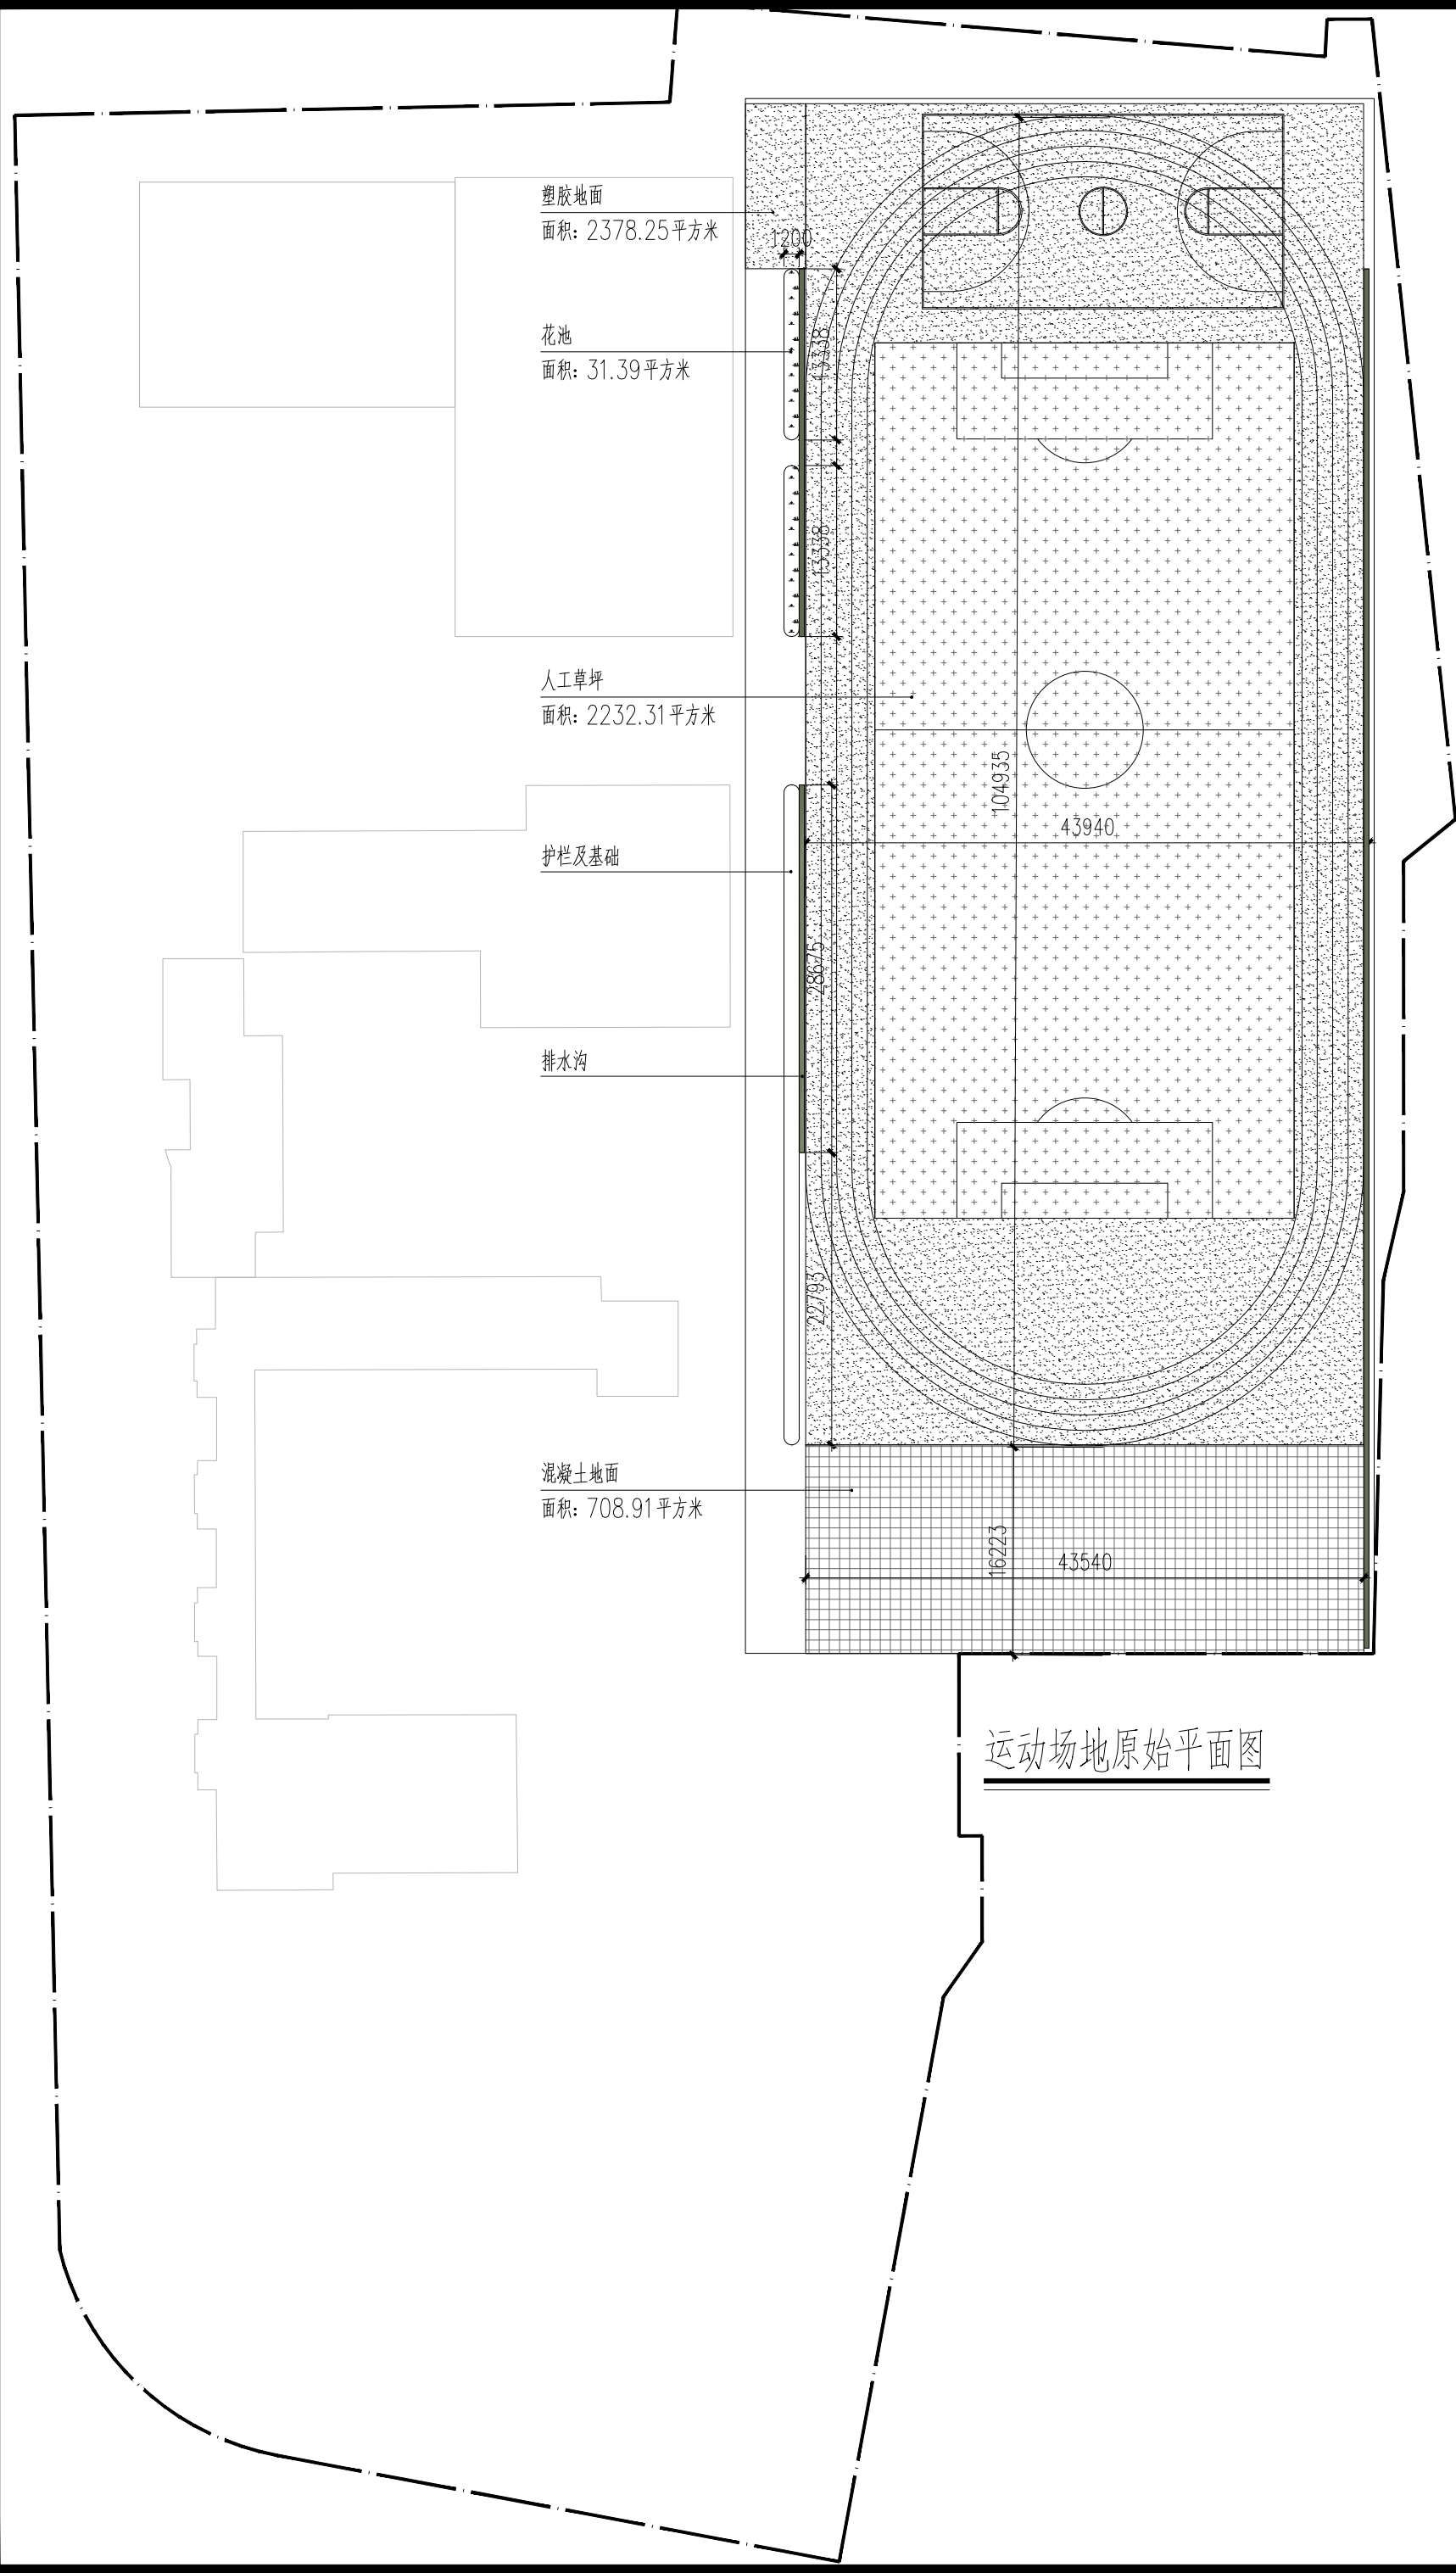

- 图例
- 人工草坪
 - 硅pu地面
 - 塑胶地面
 - 透水混凝土砖
 - 排水沟
 - 混凝土地面
 - 跳远沙坑

所有施工图须加盖本公司施工图用章后方为有效施工图

注册执业章:
REGISTERED SEAL

院出图章:
PROJECT SEAL

出图记录
Issue Notes

版次 Rev.	日期 Date	版次说明 DESCRIPTION



上海勘察设计院(集团)股份有限公司
SGIDI Engineering Consulting (Group) Co.,Ltd.

设计证书编号 A231023518
No.A231023518 of Architecture Design (PRC)

合作设计单位:
CO-OPERATED WITH

建设单位:
CLIENT

杨浦区教育基建中心

项目名称:
PROJECT NAME

上海市长阳实验学校
室外运动场地修缮工程

子项名称:
SUB-PROJ.NAME

项目编号:
PROJ.NUMBER
2025-SJ-070-3

审 定 AUTHORIZED BY	卞海涛	卞海涛
审 核 PROCESSED BY	张琳琳	张琳琳
项目负责人 PROJ.DIRECTOR	张为光	张为光
专业负责人 CHIEF	张为光	张为光
校 对 CHECKED BY	左丽君	左丽君
设 计 DESIGNED BY	胡力强	胡力强
制 图 DRAWN BY	胡力强	胡力强

图纸名称
DRAWING TITLE

运动场地原始、修缮后平面图

阶 段 PHASE	施工图	比 例 SCALE	1:500
图 号 DRAWING NO.	建施-02	日 期 DATE	2025. 05
		版 次 VERSION	A