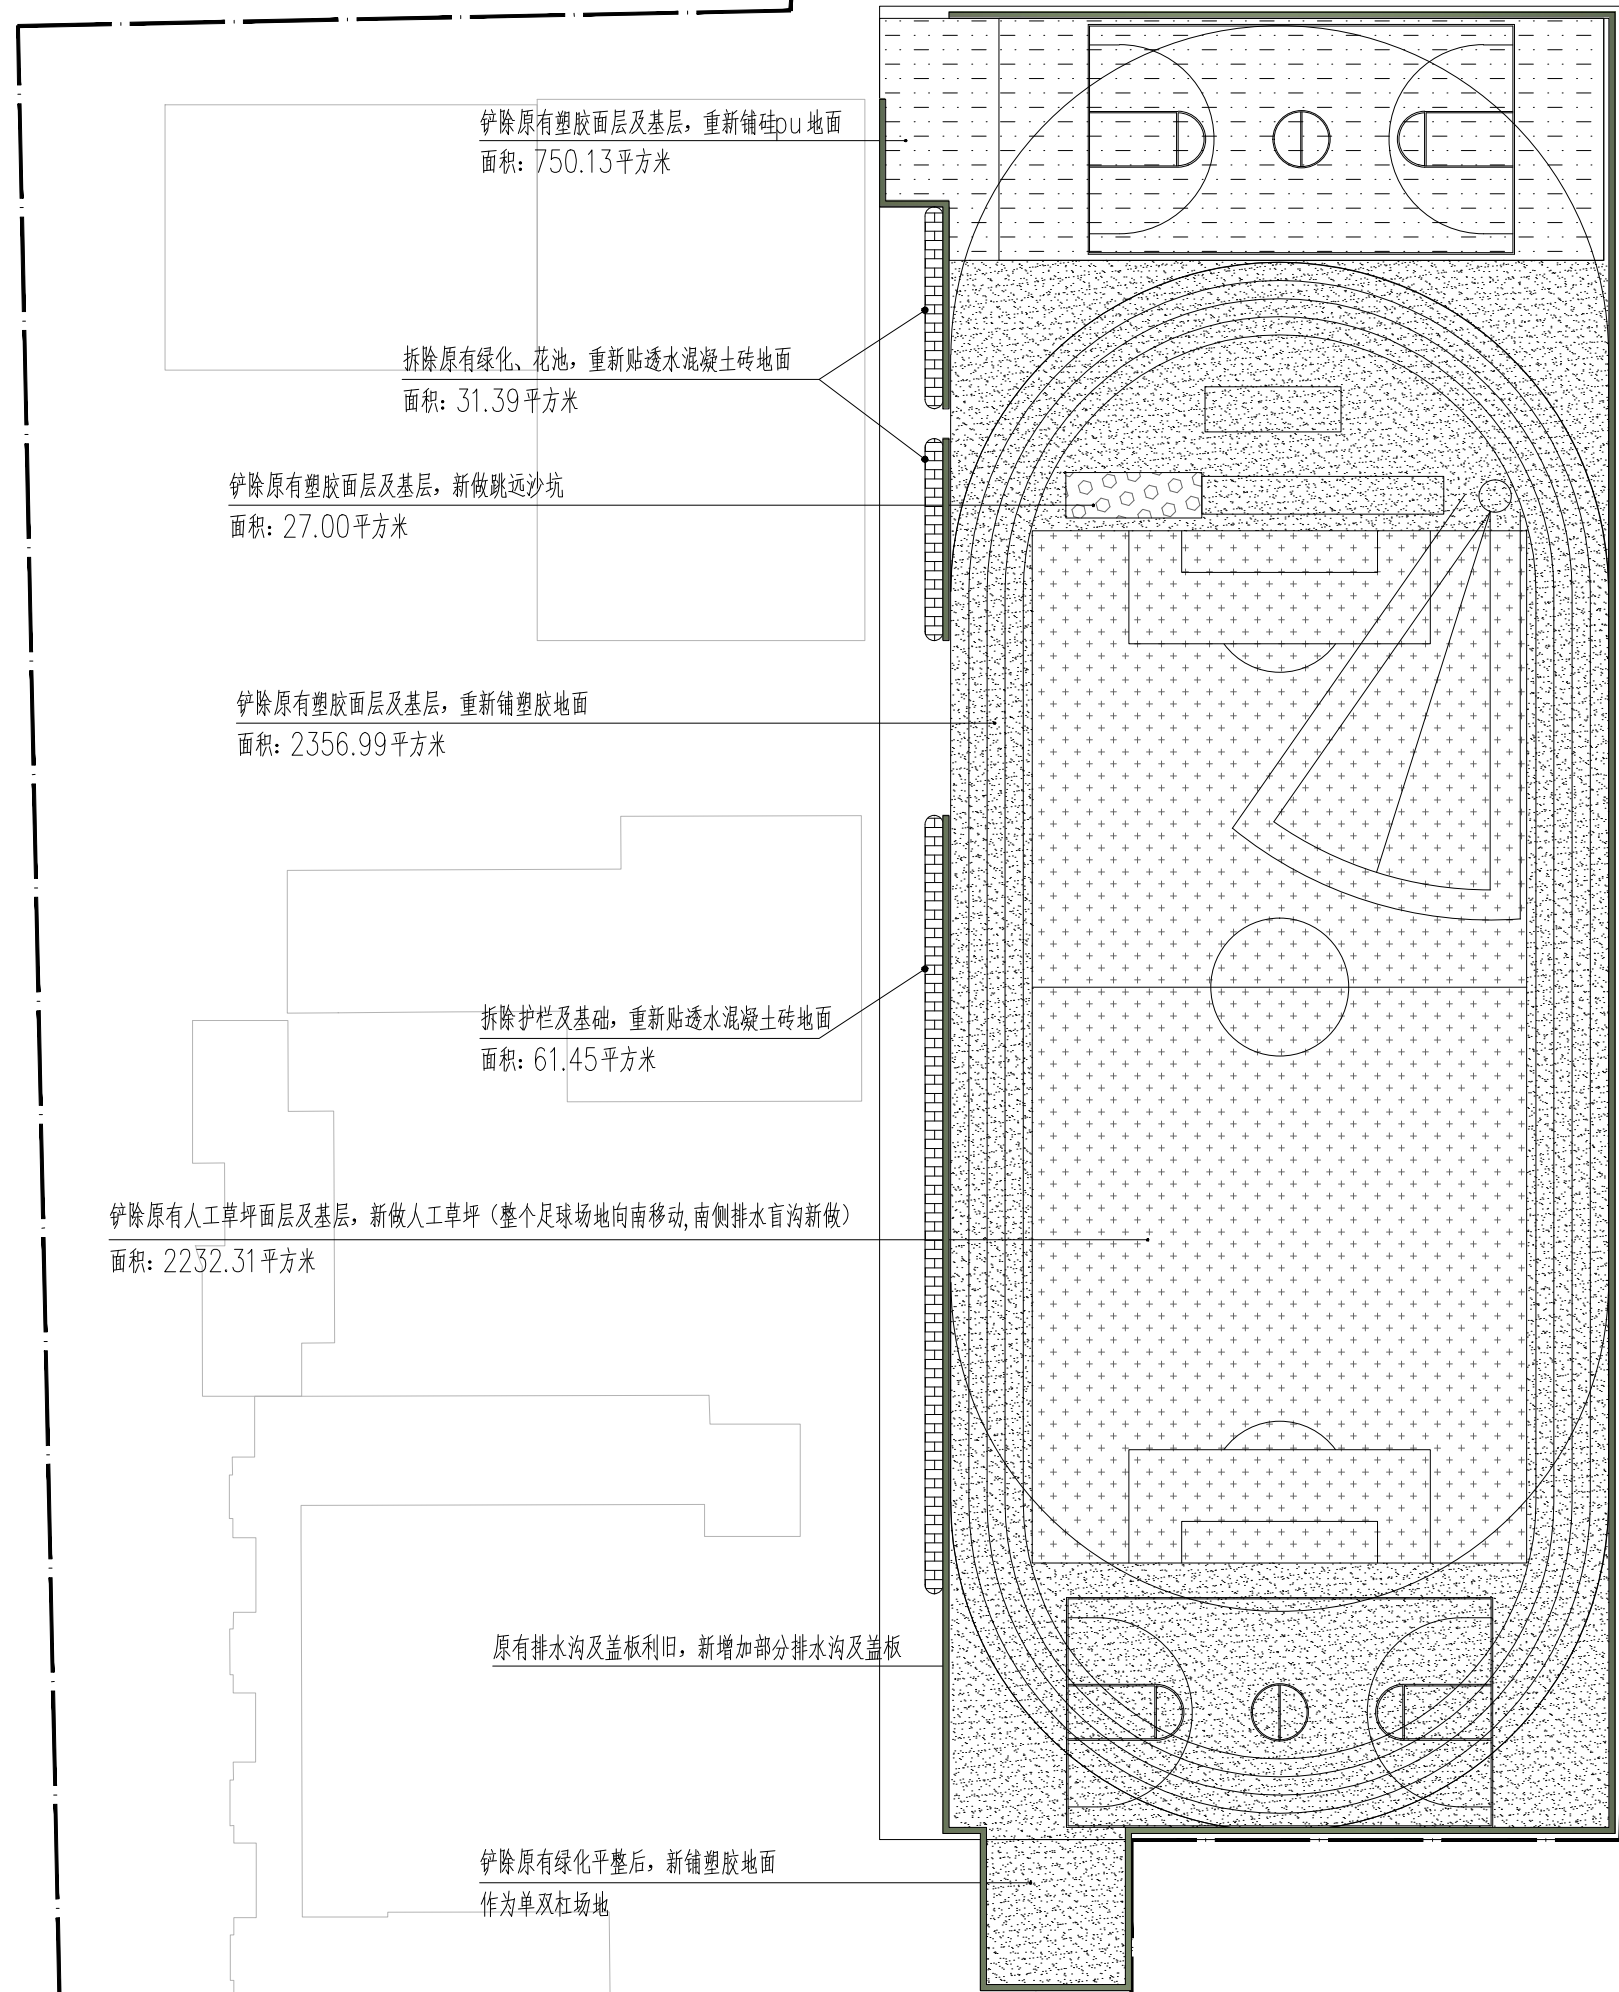
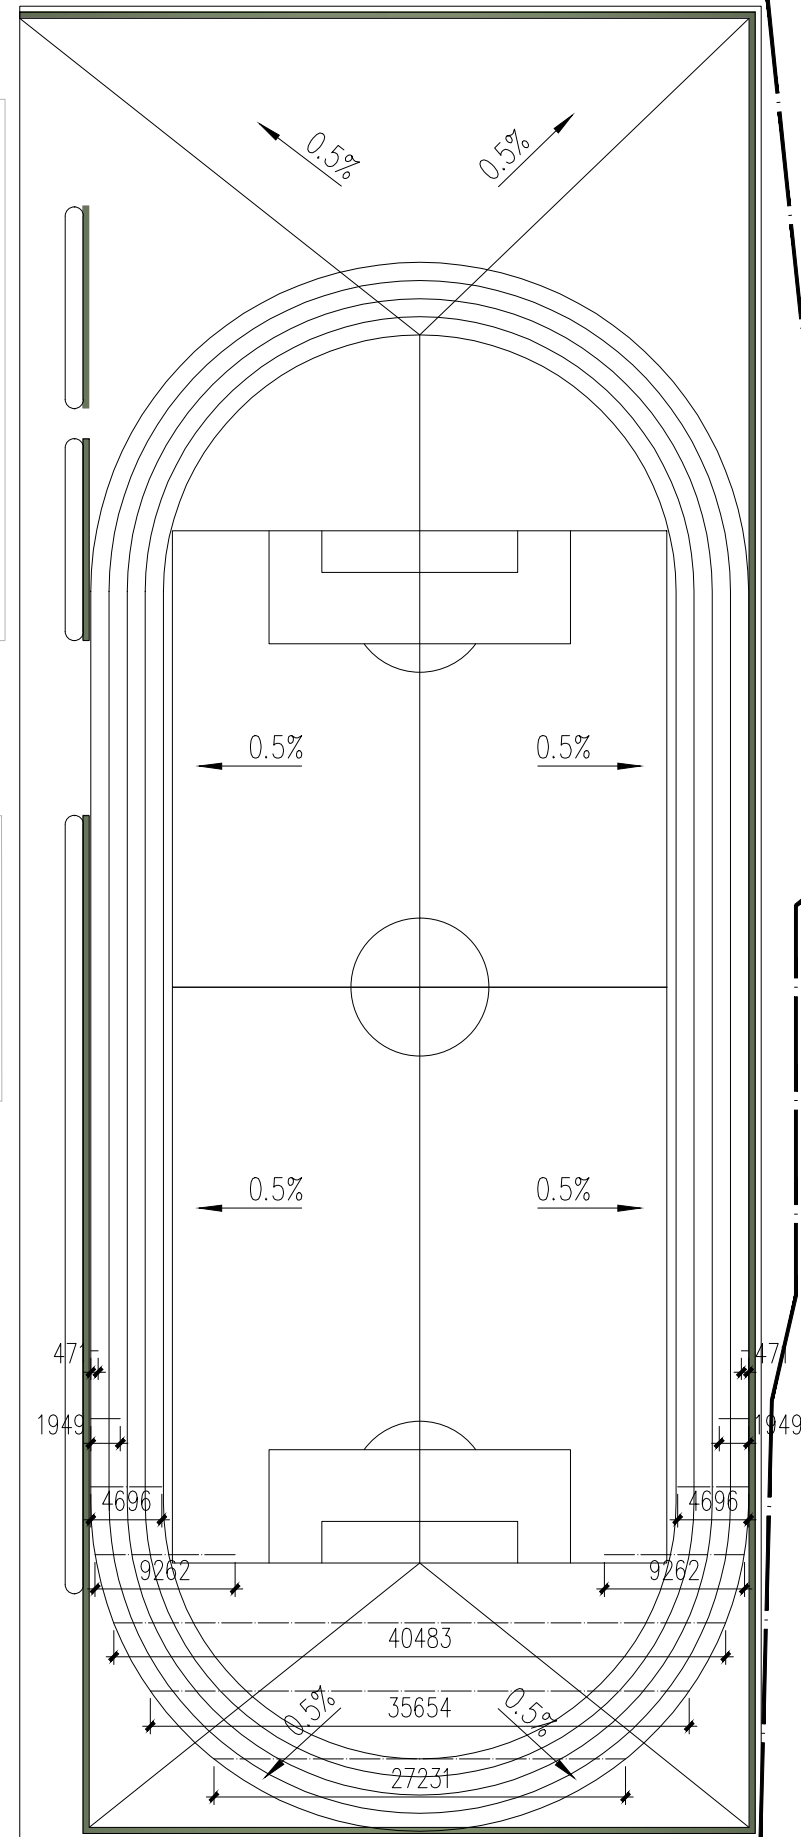


建筑会签日期 CONFIRMED BY / DATE	结构会签日期 CONFIRMED BY / DATE	电气会签日期 CONFIRMED BY / DATE	暖通会签日期 CONFIRMED BY / DATE	给排水会签日期 CONFIRMED BY / DATE
-------------------------------	-------------------------------	-------------------------------	-------------------------------	--------------------------------



### 运动场地材质分布图



### 运动场地排水分区及排水沟平面布置图

图例

	人工草坪
	硅pu地面
	塑胶地面
	透水混凝土砖
	排水沟
	混凝土地面
	跳远沙坑
	排水盲沟

所有施工图须加盖本公司施工图用章后方为有效施工图

注册执业章：  
REGISTERED SEAL

院出图章：  
PROJECT SEAL

出图记录  
Issue Notes

版次 Rev.	日 期 Date	版次说明 DESCRIPTION



上海勘察设计院(集团)股份有限公司

SGIDI Engineering Consulting (Group) Co.,Ltd.

设计证书编号 A231023518

No.A231023518 of Architecture Design (PRC)

合作设计单位:  
CO-OPERATED WITH

建设单位:  
CLIENT

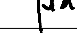

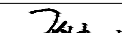


杨浦区教育基建中心

项目名称:  
PROJECT NAME

上海市长阳实验学校  
室外运动场地修缮工程

子项名称:  
SUB-PROJ.NAME

项目编号: 2025-SJ-070-3  
PROJECT NUMBER

审 定 AUTHORIZED BY	卞海涛	
审 核 PROCESSED BY	张琳琳	
项目负责人 PROJECT DIRECTOR	张为光	
专业负责人 SPECIALIST	张为光	
校 对 CHECKED BY	左丽君	
设 计 DESIGNED BY	胡力强	
制 图 DRAWN BY	胡力强	

图纸名称  
DRAWING TITLE

### 运动场地材质分布 排水分区及排水沟平面布置图

阶 段 PHASE	施工图	比 例 SCALE	1:500
图 号 DRAWING NO.	建施-03	日 期 DATE	2025. 05
		版 次 VERSION	A