

MATERILAL LIST AND SUPPLIER DATA				材料说明清单			
PROJECT	项目名称：	金源坊社区服务中心室内工程项目			PROJECT REF.	项目档案：	DWG. NO. 图号： A2
物料	名称	编号	位置	材料规格	技术参数	燃烧等级	备注
石材							
金属饰面	深色不锈钢	MT-01	墙面、收口	厚度1.2mm，地面分割条3mm厚	黑色, 防指纹处理	A级	品牌见物料手册
玻璃							
镜面							
油漆/涂料	白色乳胶漆	PT-01	天花		白色哑光面漆(三底三面)	A级	品牌见物料手册
	白色防水乳胶漆	PT-01a	卫生间天花		白色哑光面漆(三底三面)	A级	品牌见物料手册
	环氧自流平	PT-02	地面		平涂层1mm厚	A级	品牌见物料手册
瓷砖	瓷砖	CT-01	卫生间地面	600*600mm		A级	品牌见物料手册
烤漆板	白色烤漆板	PA-01	二楼展厅门厅墙面及展厅立柱			B级	品牌见物料手册
陶瓷薄板							
木饰面	深色木饰面	WD-01	墙面			B级	品牌见物料手册
墙布							



上海泓吉建筑设计有限公司
SHANGHAI HONGJI ARCHITECTURAL DESIGN CO., LTD.

工程设计资质等级：乙级
工程设计证书编号：A231032318

COMPANY SEAL

REGISTERED PRACTICE SIGNATURE

CLIENT
金源坊社区服务中心

PROJECT NAME
金源坊社区服务中心室内工程
建设项目

SUB PROJECT

DWG TITLE

APPROVED BY

PROJECT LEADER

PROJECT MANAGER

DIVISION CHIEF

CHECKED BY

PROCESSSED BY

DESIGNED BY

DEALING BY

PROJECT NO.

DWG TYPE

景观施

DWG NO.

DATE

2025. 4

DRAWING LIST		图例说明 （一）							
PROJECT	项目名称： 金源坊社区服务中心室内工程建设项目			PROJECT REF.	项目档案 :D202010		DWG. NO.	图号 :A2	
图号及索引号的编制（1）：							家具标注及编号（用于平面图）		
立面图索引号			立面编号及反索引图号 (用于立面图)				室内家具编号		
							室内五金与卫生间编号		
大样图编号及反索引图号			剖面图索引号 (用于立面图或大样图)				室内植物编号		
							定制灯具编号		
修改位置							室内艺术品编号		
平面分区图索引编号 (用于楼层总图)				大样图索引号 (用于立面图或大样图)				立面标高 ± 0.000 F.F.L	
								平面标高 ± 0.000	
平面分区图反索引编号 (用于楼层分区图)				其它符号表示(表-5)			天花灯具图例		
							详见平面图		
材料标注(表-4)									
天花标高及材料标注 (用于天花图)									
材料标注 (用于所有图)									



上海泓吉建筑设计有限公司
SHANGHAI HONGJI ARCHITECTURAL DESIGN CO., LTD.

工程设计资质等级：乙级
工程设计证书编号：A231032318

COMPANY SEAL

REGISTERED PRACTICE SIGNATURE

CLIENT
金源坊社区服务中心

PROJECT NAME
金源坊社区服务中心室内工程建设项目

SUB PROJECT

DWG. TITLE	
APPROVED BY	
PROJECT LEADER	姚魁
PROJECT MANAGER	姚魁
DIVISION CHIEF	李博
CHECKED BY	姚魁
PROCESSSED BY	刘子文
DESIGNED BY	刘子文
DRAWING BY	付义杰
PROJECT NO.	
DWG. TYPE	景观施
DWG. NO.	
DATE	2025. 4

DRAWING LIST 图例说明 （二）

PROJECT 项目名称： 金源坊社区服务中心室内工程建设项目 PROJECT REF. 项目档案：

材料填充图例及英文缩写说明：

材料类别	填充图例	英文缩写	英文全称	中文全称	图 别	材料类别	填充图例	英文缩写	英文全称	
木材		WD	WOOD	硬木(饰面)	所有图	墙		WA	WALL	
		WD	WOOD	硬木(基层)	剖面图	砖		CT	TILE/PAVERS	
		WD	WOOD	15mm多层切面	剖面图					
		WD	WOOD	12mm多层切面	剖面图					
		WD	WOOD	5mm夹板切面	剖面图					
		WD	WOOD	9mm夹板切面	剖面图					
		WD	WOOD	18mm夹板切面	剖面图					
		WD	WOOD	饰面板	平面, 立面					
		WD	WOOD	室内木地板	平面	墙纸		WC	WALLPAPER	
镜子		MR	MIRROR	镜子	平面、立面图	软包, 硬包				
		MR	MIRROR	镜子	剖面图					
玻璃		GL	GLASS	玻璃	平面、立面图		地毯		LE	LEATHER
		GL	GLASS	磨砂玻璃	平面、立面图			WP	FABRIC	
		GL	GLASS	玻璃	剖面图			C	CARPET	
石材		ST	STONE	大理石、花岗石(有花纹)	平面、立面图	国际通用英汉对照表 MATERIAL FINISH REFERENCE 物料缩写表		C	CARPET	
		ST	STONE	大理石、花岗石(有花纹)	平面、立面图			C	CARPET	
		ST	STONE	大理石、花岗石	剖面图					
		ST	STONE	碎石、鹅卵石	平面、立面图					
		WA	WALL	承重墙体	平面/剖面图					
		WA	WALL	原有结构墙体	剖面图					
		WA	WALL	轻质砖隔墙	剖面图					
国际通用 英汉对照表	SHEET TITLE REFERENCE 图标说明			MISCELLANEOUS 其它代号缩写说明						
	AD	OR	DT	ARCHITECTURAL DETAIL	图纸总说明	A	ARCHITECTURAL FINISH	艺术品和附件		
	AR			ARCHITECTURAL PLAN	建筑索引平面图	F	FAMILY PROPERTY	活动家私		
	FF			FURNITURE PLAN	家私布置平面图	L	LAMP AND LANTERNS	灯具		
	RC			REFLECTED CEILINB PLAN	天花布置平面图	P	HARWARE/FITTINBS	五金配件		
	FC			FLOOR COVERINB PLAN	地面材料平面图	P	SANITARY EQUIPMENT	卫生设备		
	IE			INTERIOR ELEVATIONS	室内立面图	EQ	EQUAL	相等, 平分		
	DT			DETAIL	大样图	UP	UPPER	上		
	DS			DOOR SCHEDULE	门表	BE	BELOW	下		
						UY	UPHOLSTERY	室内装饰品		
					AIR	AIR CONDITIONER	空调			
					FH	FIRE HYDRANT	消防栓			



上海泓吉建筑设计有限公司
SHANGHAI HONGJI ARCHITECTURAL DESIGN CO., LTD.

工程设计资质等级：乙级
工程设计证书编号：A231032318






COMPANY SEAL

REGISTERED PRACTICE SIGNATURE

CLIENT
金源坊社区服务中心

PROJECT NAME
金源坊社区服务中心室内工程建设项目

SUB PROJECT

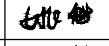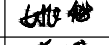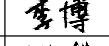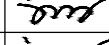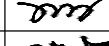DWG TITLE			
APPROVED BY			
PROJECT LEADER	姚 魁		
PROJECT MANAGER	姚 魁		
DIVISION CHIEF	李 博		
CHECKED BY	姚 魁		
PROCESSSED BY	刘子文		
DESIGNED BY	刘子文		
DRAWING BY	付义杰		
PROJECT NO.			
DWG TYPE	景观施	DWG NO.	
Rev.		DATE	2025. 4



上海泓吉建筑设计有限公司
SHANGHAI HONGJI ARCHITECTURAL DESIGN CO., LTD.

工程设计资质等级：乙级
工程设计证书编号：A231032318

COMPANY SEAL

REGISTERED PRACTICE SIGNATURE

CLIENT
金源坊社区服务中心


PROJECT NAME
金源坊社区服务中心室内工程
建设项目

SUB PROJECT

DWG TITLE

APPROVED BY		
PROJECT LEADER	姚魁	姚魁
PROJECT MANAGER	姚魁	姚魁
DIVISION CHIEF	李博	李博
CHECKED BY	姚魁	姚魁
PROCESSSED BY	刘子文	刘子文
DESIGNED BY	刘子文	刘子文
DRAWING BY	付义杰	付义杰

PROJECT NO.		
DWG TYPE	景观施	DWG NO.
DATE	2025. 4	

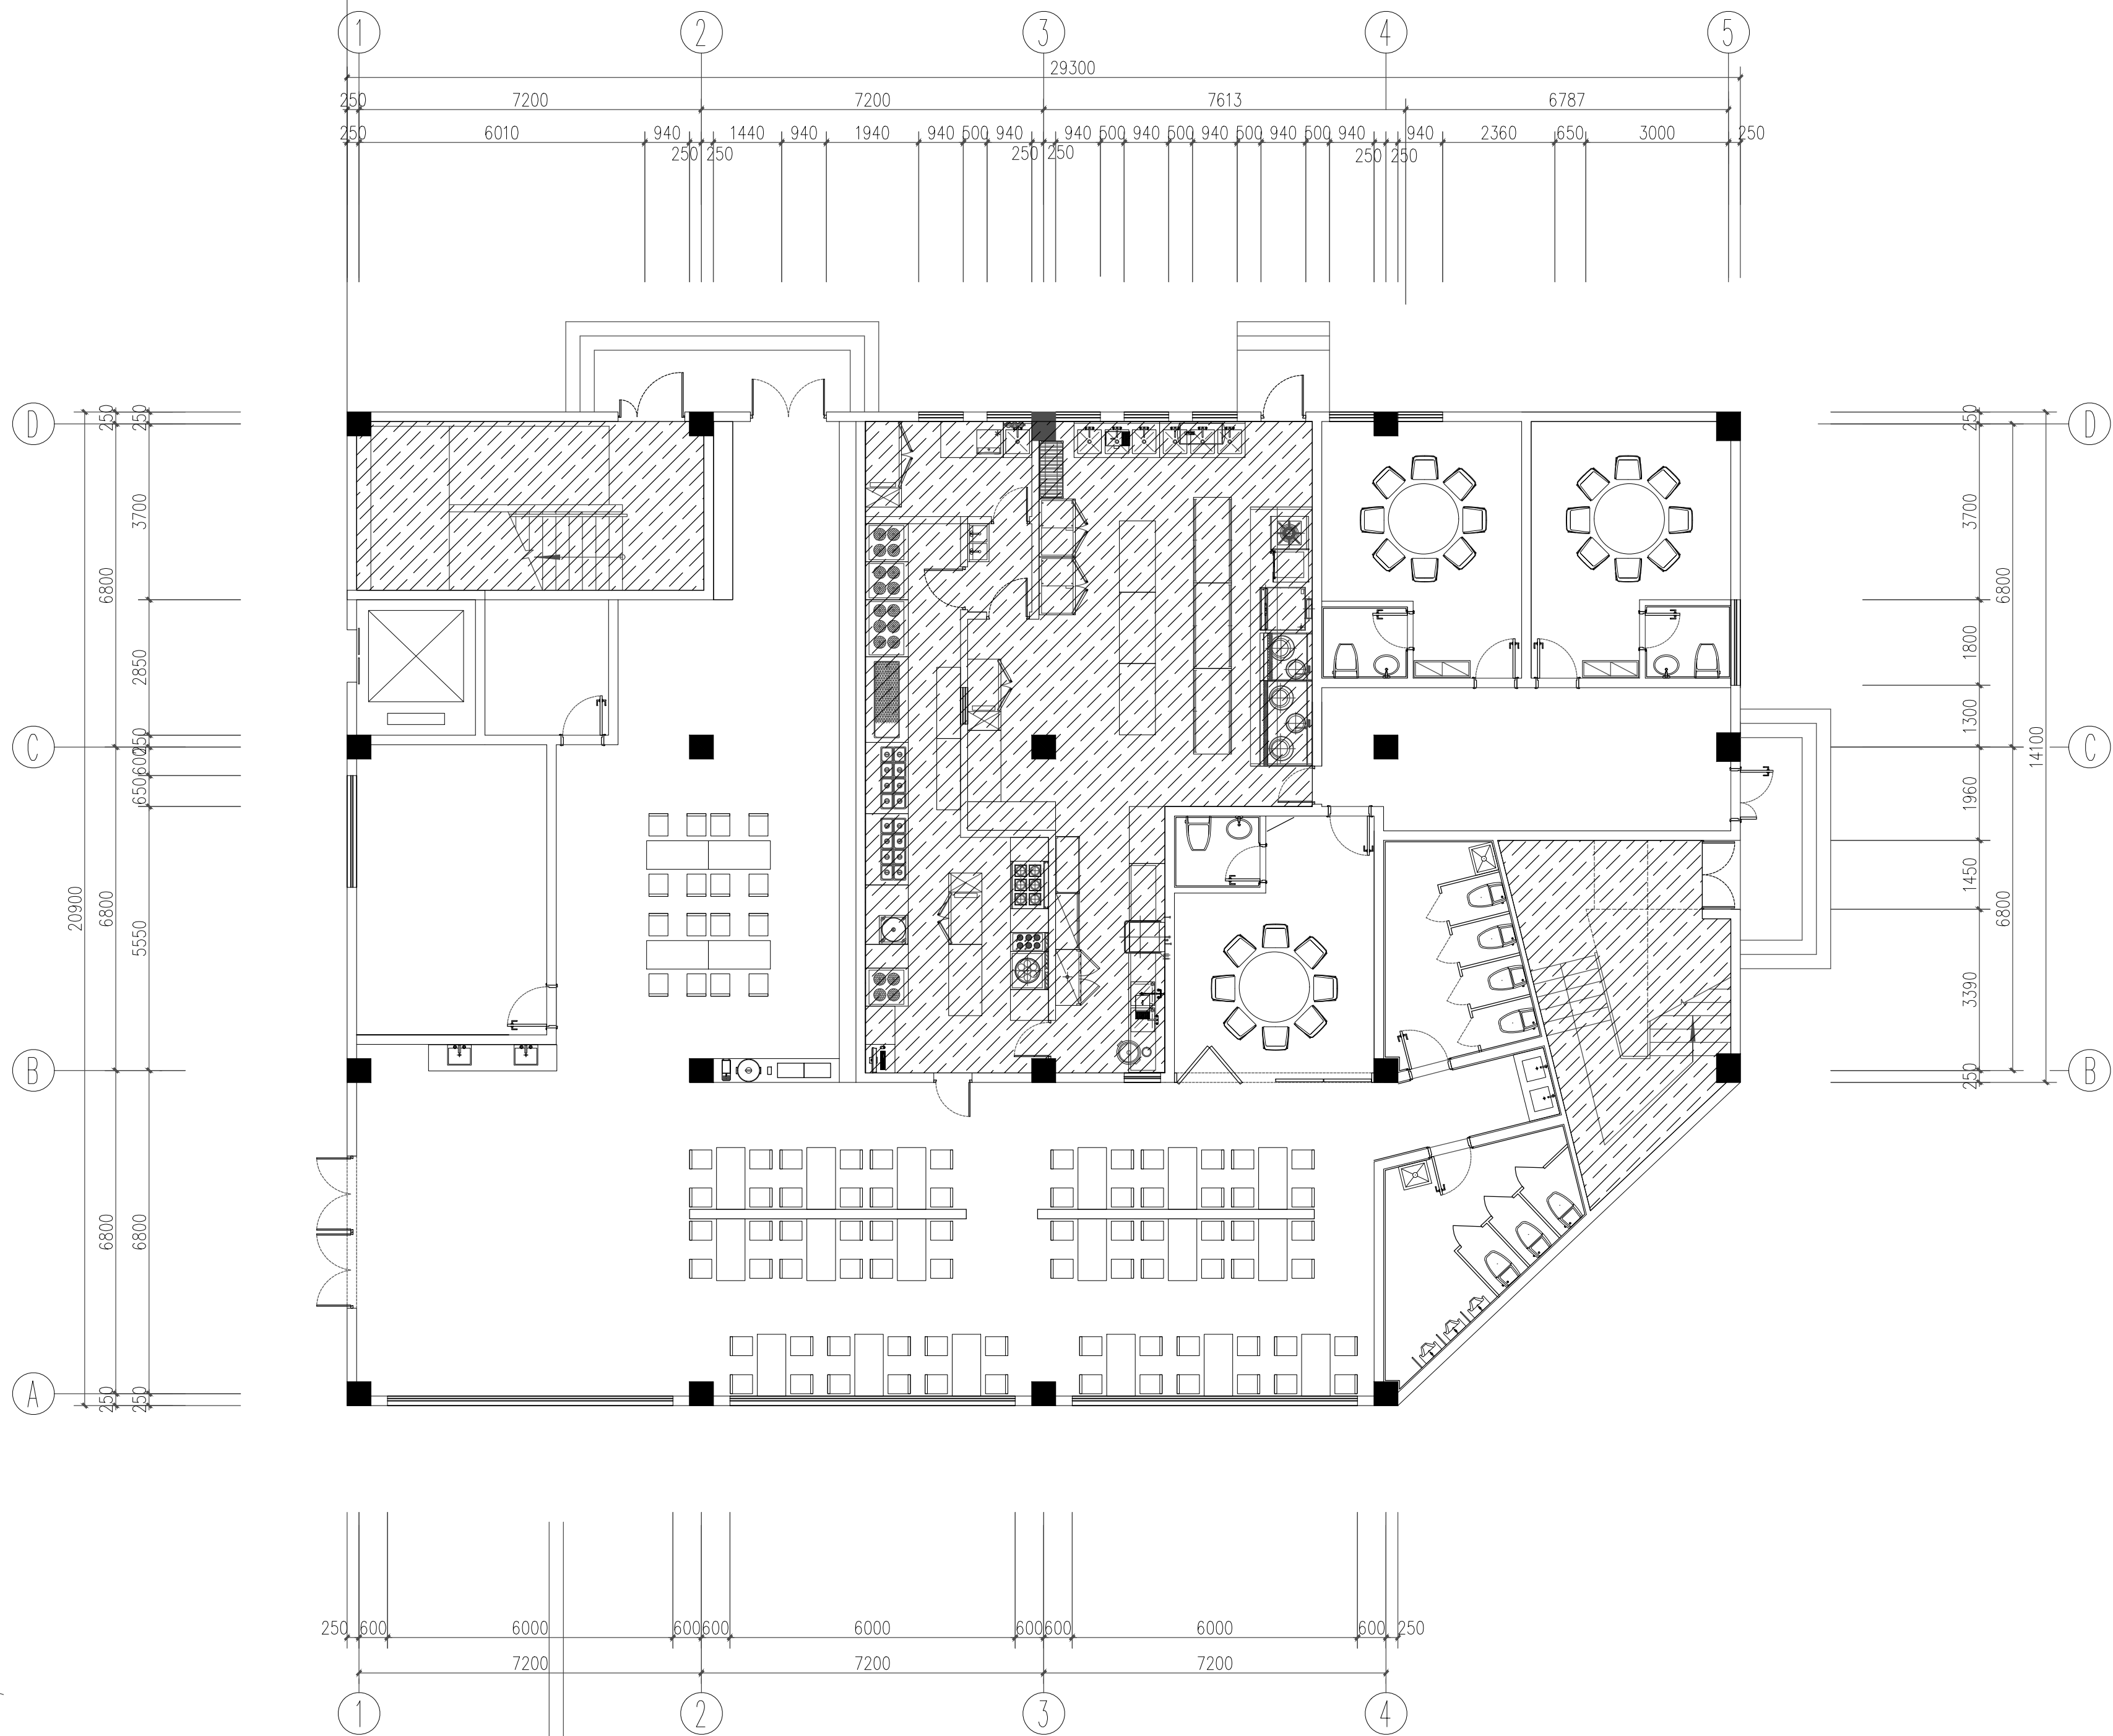


一楼社区食堂平面布置图



上海泓吉建筑设计有限公司
SHANGHAI HONGJI ARCHITECTURAL DESIGN CO., LTD.

工程设计资质等级：乙级
工程设计证书编号：A231032318

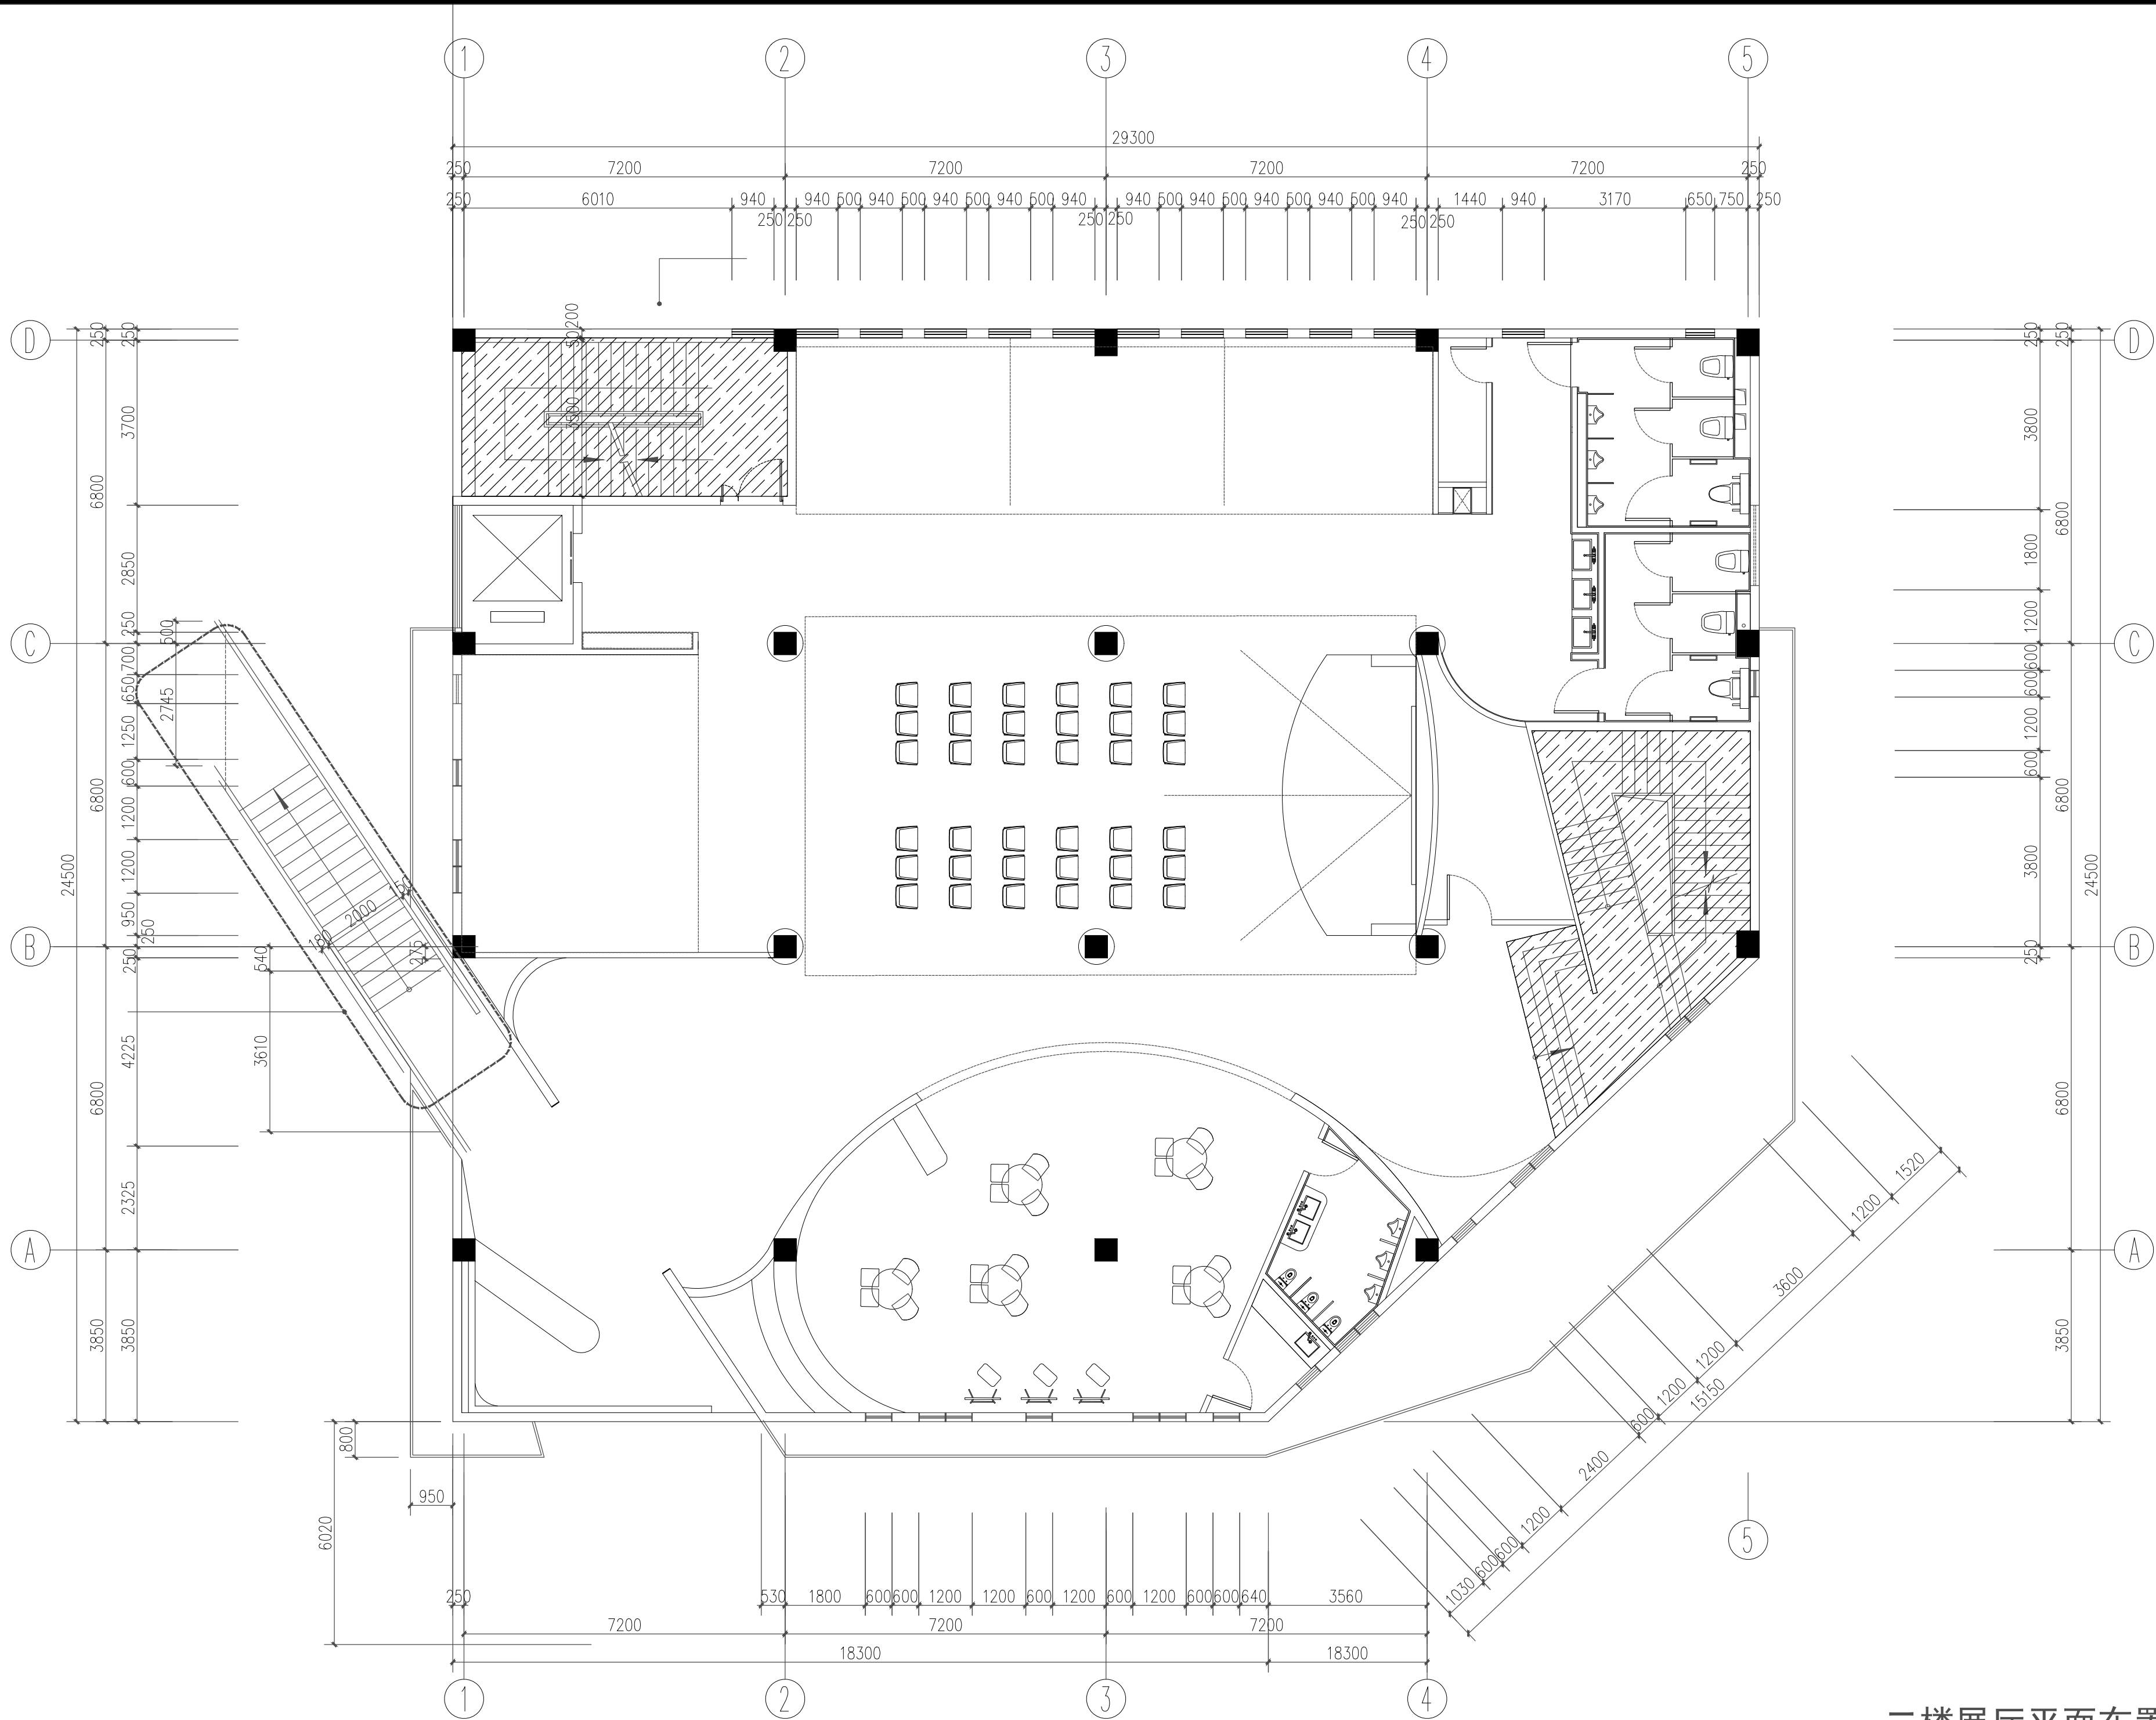

二楼展厅平面布置图

COMPANY SEAL

REGISTERED PRACTICE SIGNATURE

CLIENT
金源坊社区服务中心

PROJECT NAME
金源坊社区服务中心室内工程
建设项目

SUB PROJECT

DWG TITLE

APPROVED BY

PROJECT LEADER

PROJECT MANAGER

DIVISION CHIEF

CHECKED BY

PROCESSSED BY

DESIGNED BY

DRAWING BY

PROJECT NO.

DWG TYPE

Vec

姚魁

姚魁

李博

姚魁

刘子文

刘子文

付义杰

景观施

DWG NO.

DATE

2025. 4



上海泓吉建筑设计有限公司
SHANGHAI HONGJI ARCHITECTURAL DESIGN CO., LTD.

工程设计资质等级：乙级
工程设计证书编号：A231032318

COMPANY SEAL

REGISTERED PRACTICE SIGNATURE

CLIENT
金源坊社区服务中心

PROJECT NAME
金源坊社区服务中心室内工程
建设项目

SUB PROJECT

DWG TITLE

APPROVED BY

PROJECT LEADER

PROJECT MANAGER

DIVISION CHIEF

CHECKED BY

PROCESSSED BY

DESIGNED BY

DEALING BY

PROJECT NO.

DWG TYPE

Dec

姚魁

姚魁

李博

姚魁

刘子文

刘子文

付义杰

景观施

DWG NO.

DATE

2025.4

三楼办公区平面布置图



上海泓吉建筑设计有限公司
SHANGHAI HONGJI ARCHITECTURAL DESIGN CO., LTD.

工程设计资质等级：乙级
工程设计证书编号：A231032318

COMPANY SEAL

REGISTERED PRACTICE SIGNATURE

CLIENT
金源坊社区服务中心

PROJECT NAME
金源坊社区服务中心室内工程
建设项目

SUB PROJECT

DWG TITLE

APPROVED BY

PROJECT LEADER

PROJECT MANAGER

DIVISION CHIEF

CHECKED BY

PROCESSSED BY

DESIGNED BY

DRAWING BY

PROJECT NO.

DWG TYPE


景观施

景

DWG NO.

DATE

2025. 4

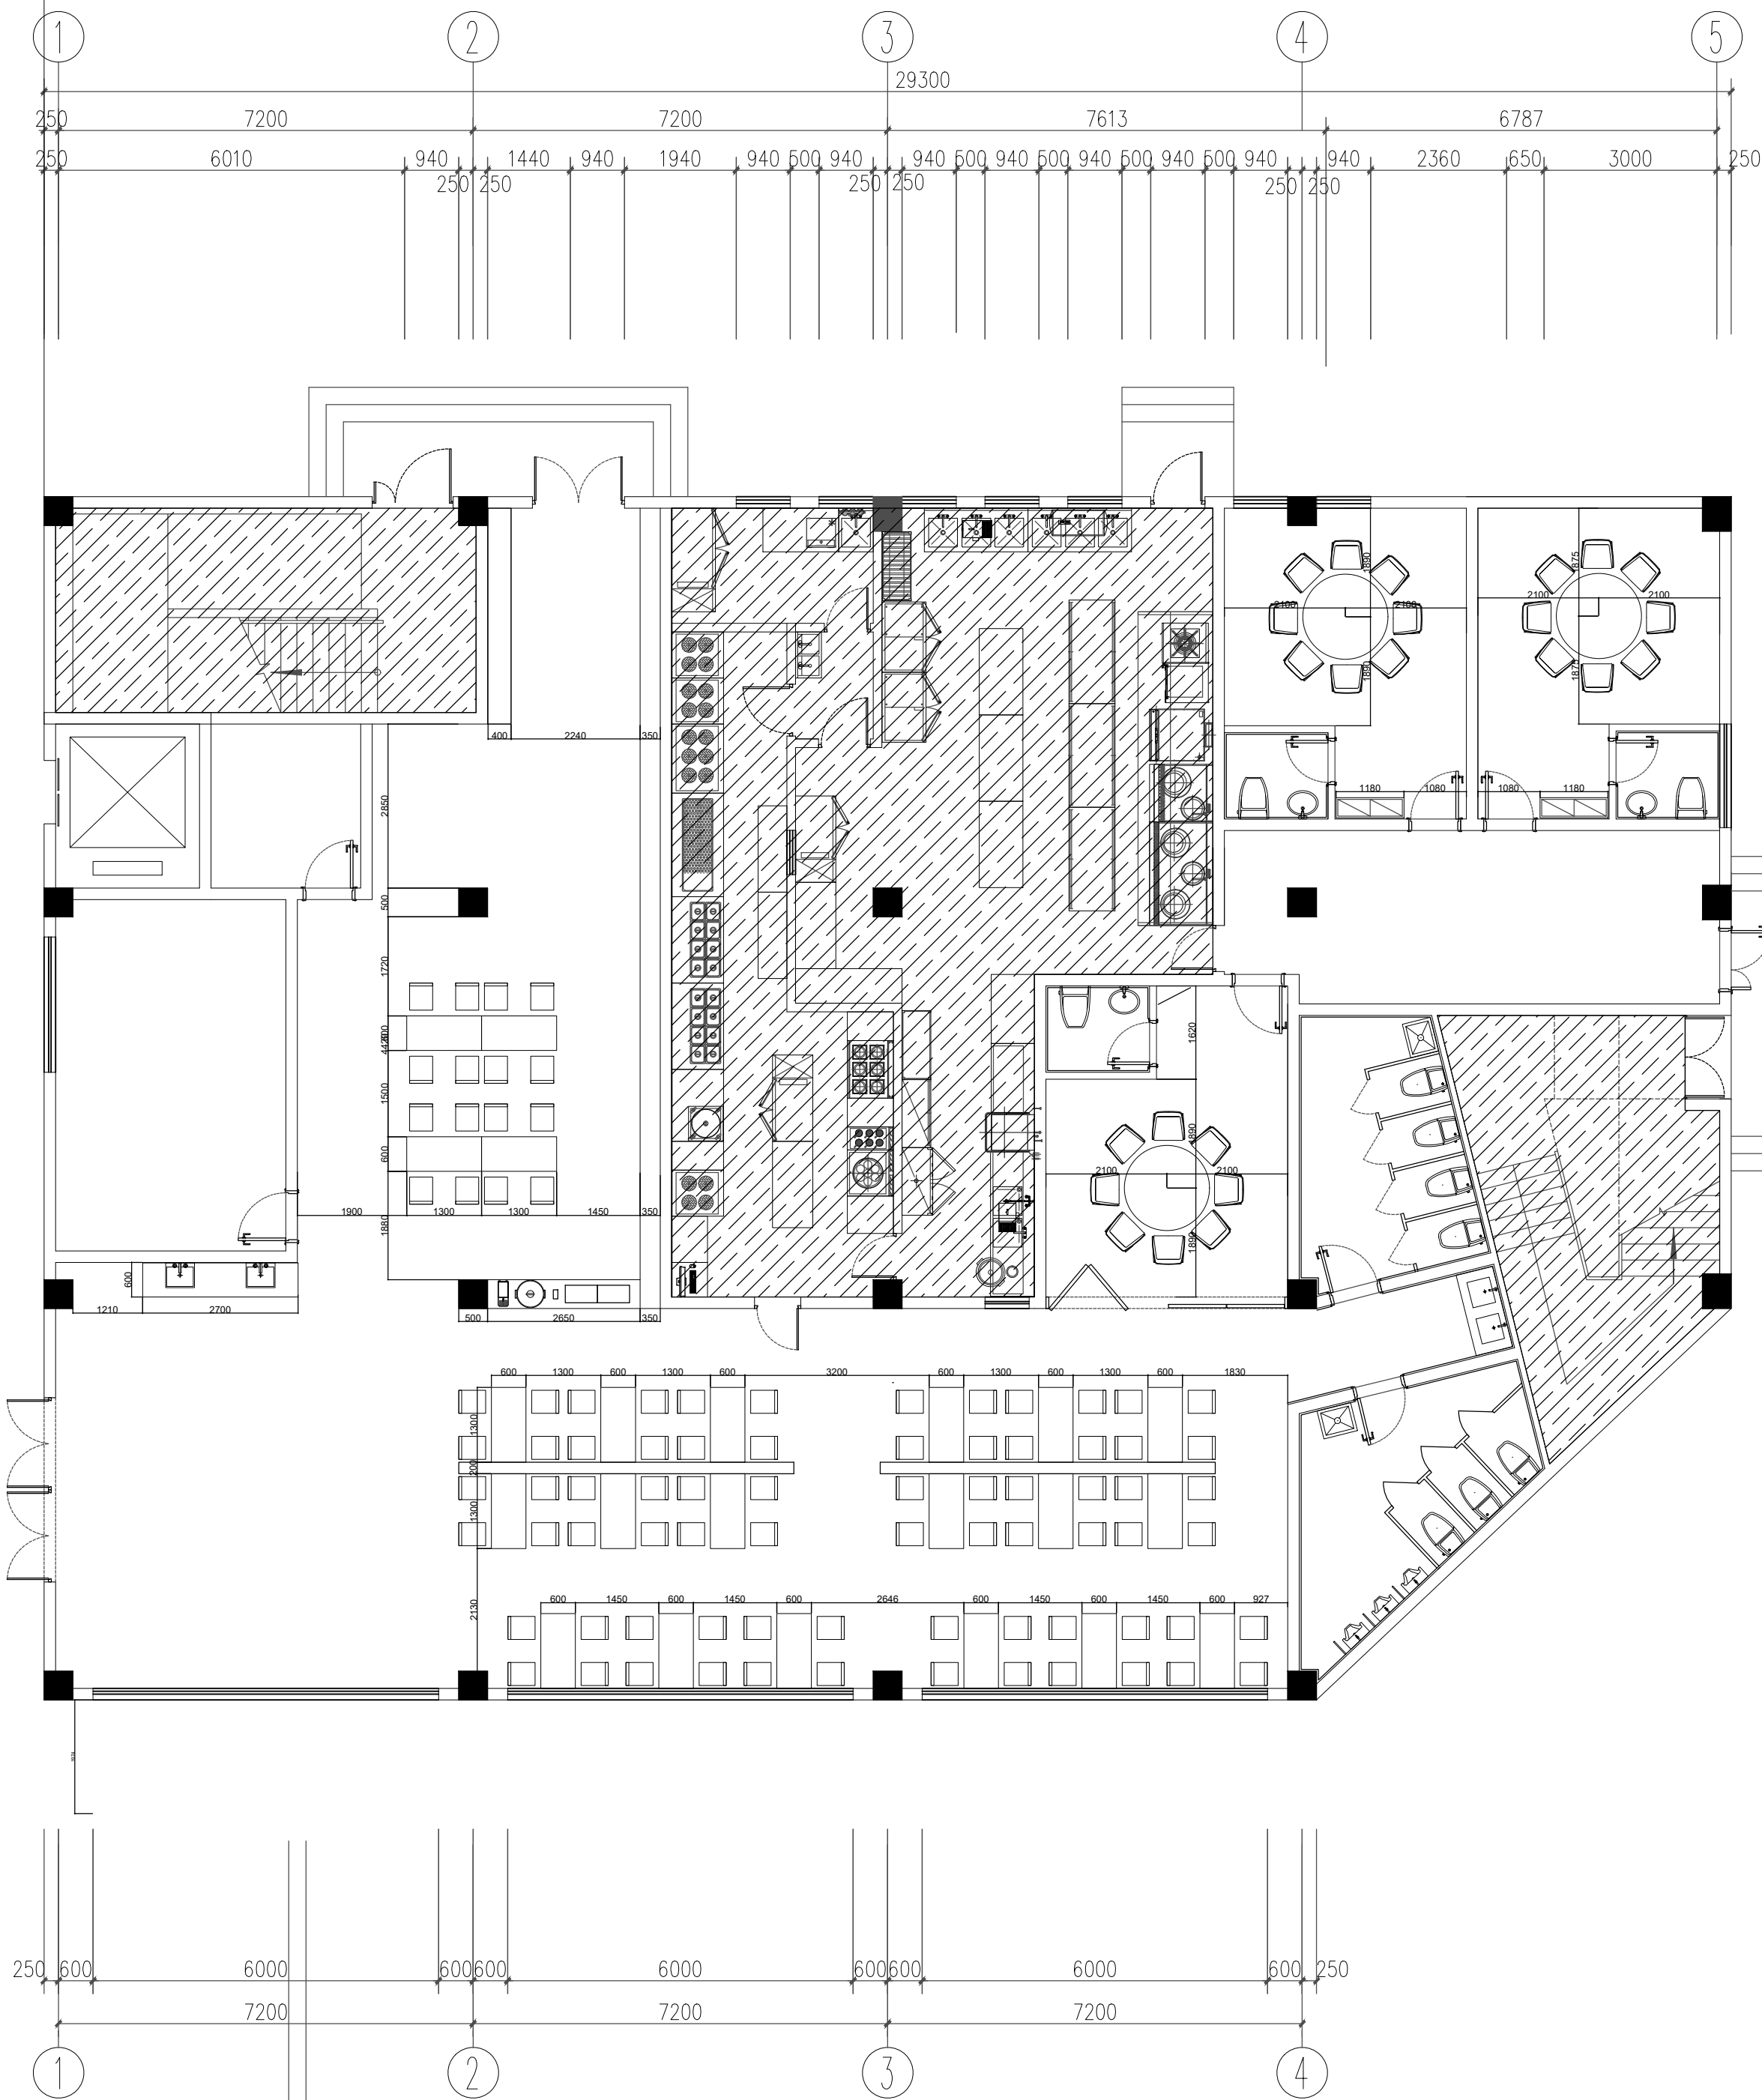

一楼社区食堂平面尺寸图



上海泓吉建筑设计有限公司
SHANGHAI HONGJI ARCHITECTURAL DESIGN CO., LTD.

工程设计资质等级：乙级
工程设计证书编号：A231032318

COMPANY SEAL

REGISTERED PRACTICE SIGNATURE

CLIENT

金源坊社区服务中心

PROJECT NAME

金源坊社区服务中心室内工程
建设项目

SUB PROJECT

DWG TITLE

APPROVED BY

PROJECT LEADER

PROJECT MANAGER

DIVISION CHIEF

CHECKED BY

PROCESSSED BY

DESIGNED BY

DRAWING BY

PROJECT NO.

DWG TYPE


Dec

DWG NO.

DATE

2025. 4

二楼展厅平面尺寸图

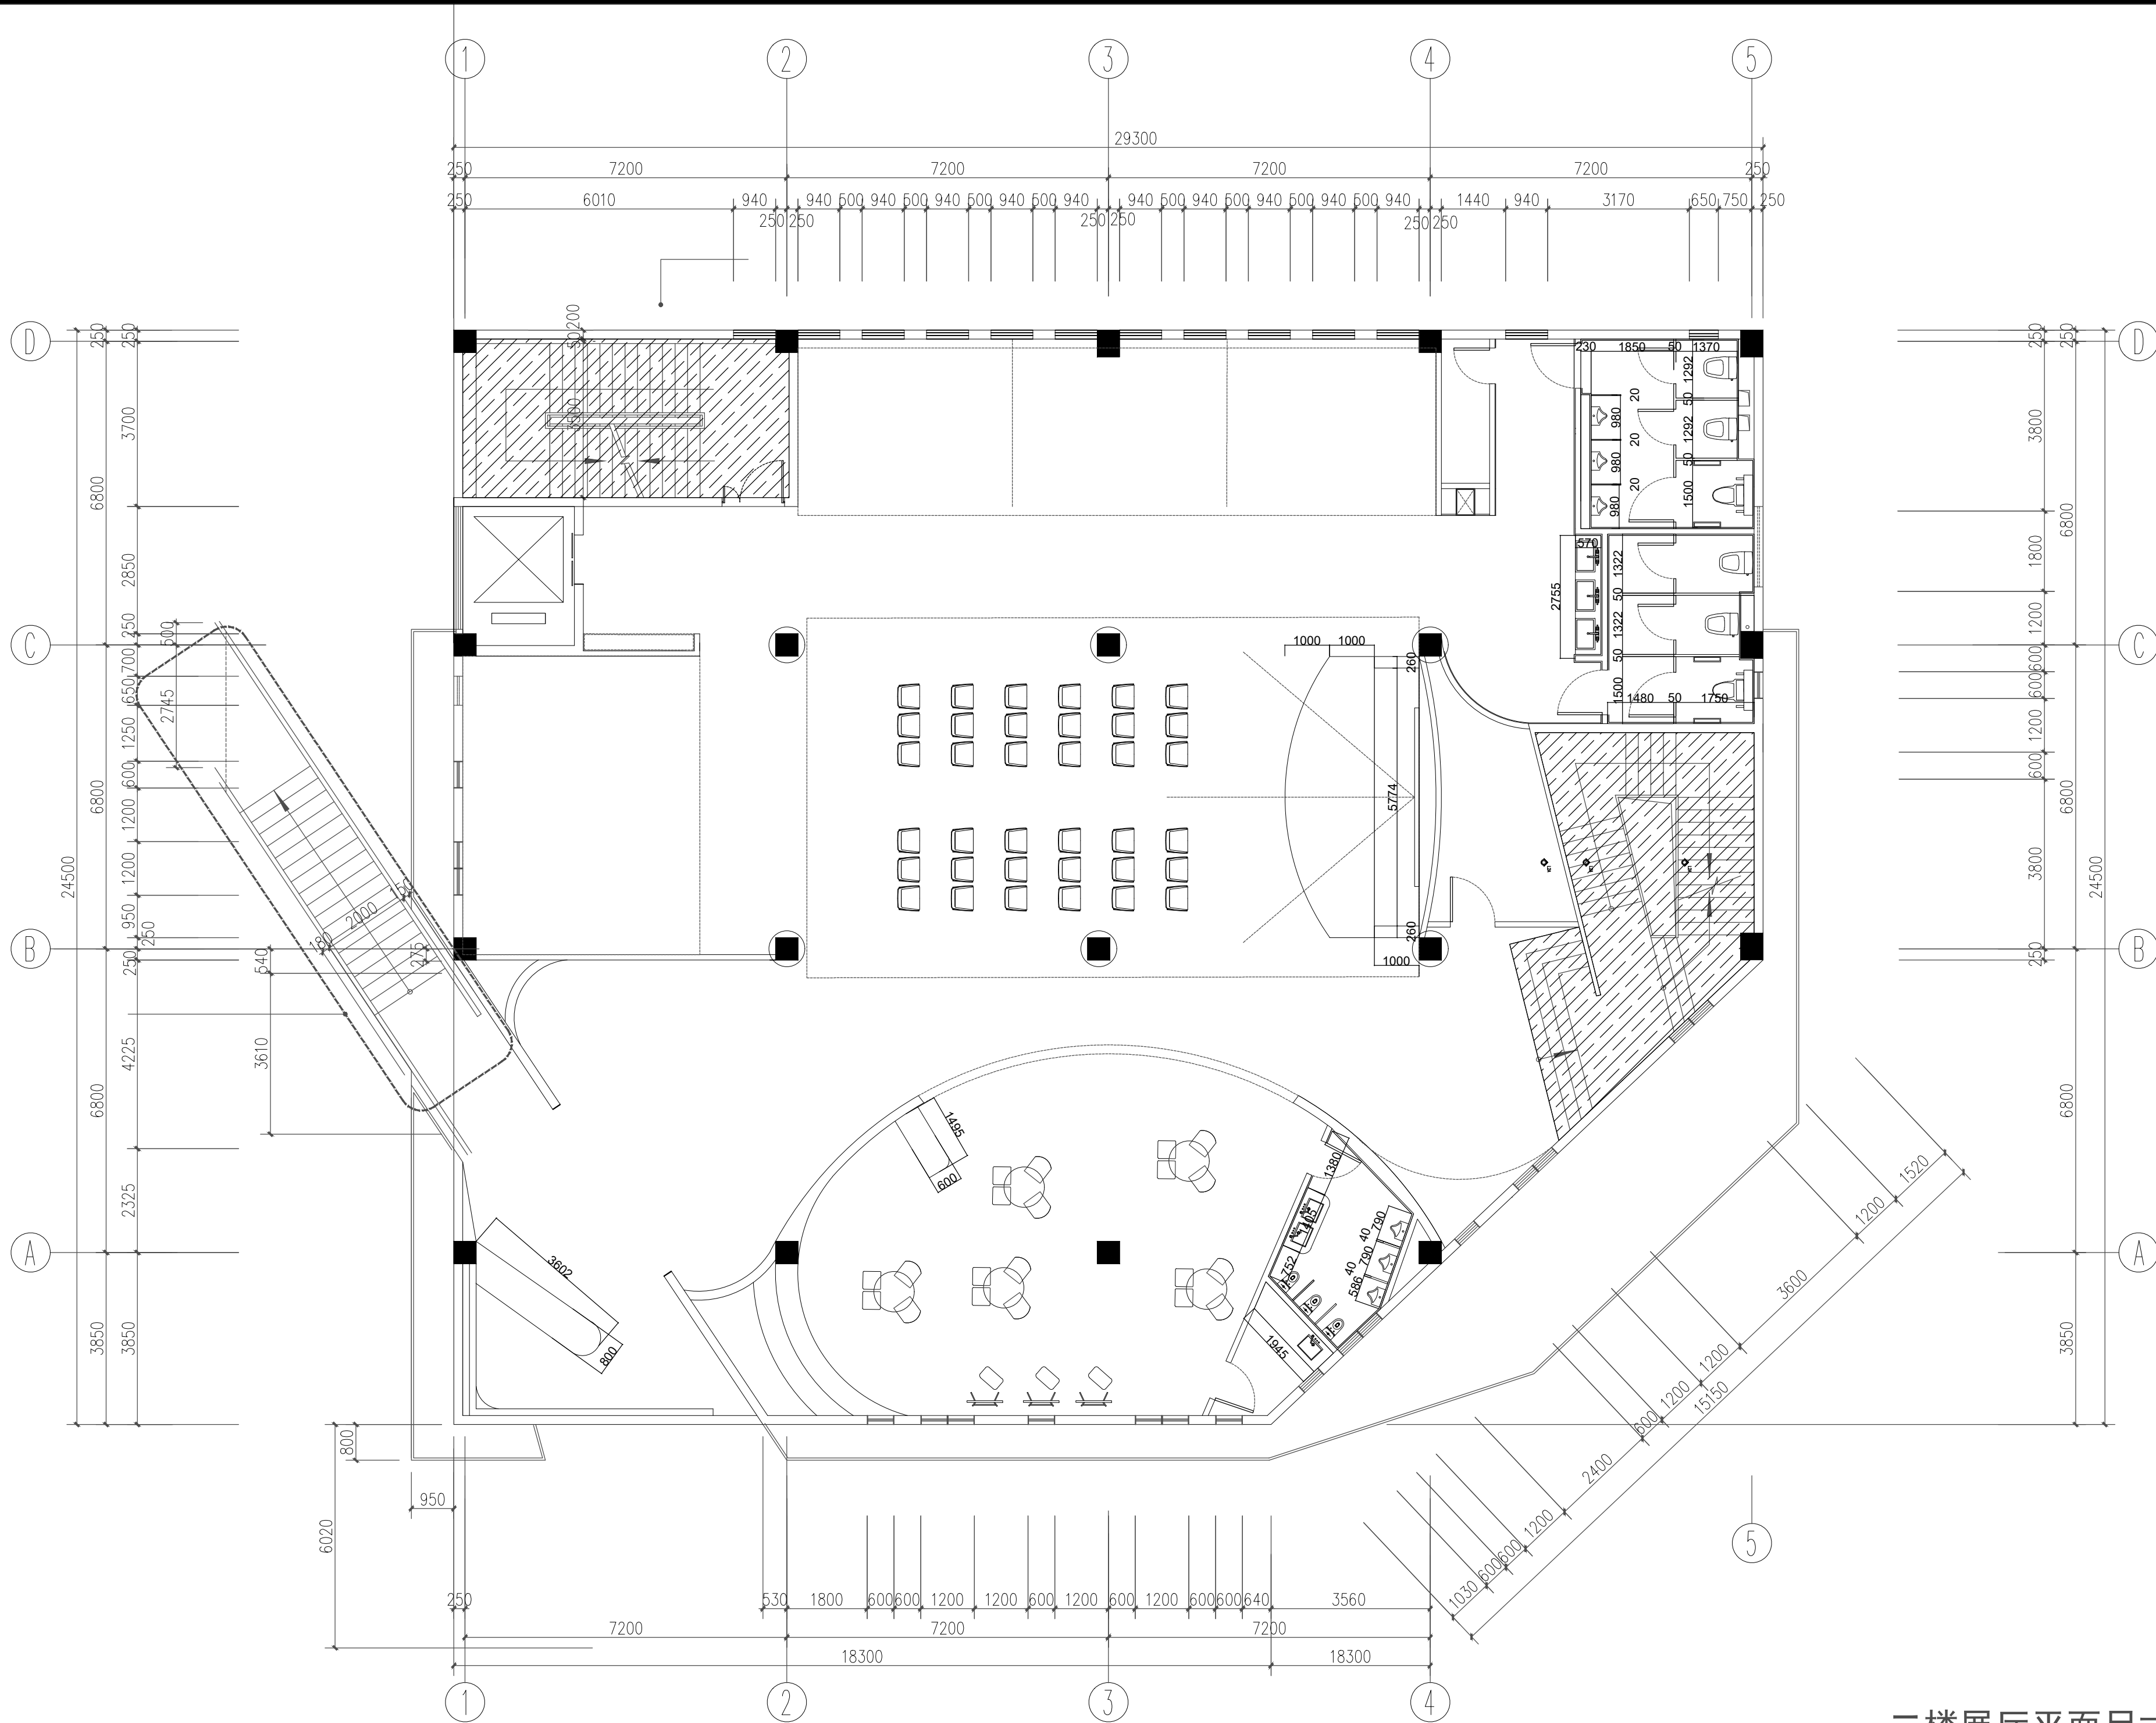



上海泓吉建筑设计有限公司
SHANGHAI HONGJI ARCHITECTURAL DESIGN CO., LTD.

工程设计资质等级：乙级
工程设计证书编号：A231032318

COMPANY SEAL

REGISTERED PRACTICE SIGNATURE

CLIENT
金源坊社区服务中心

PROJECT NAME
金源坊社区服务中心室内工程
建设项目

SUB PROJECT

DWG TITLE

APPROVED BY

PROJECT LEADER

PROJECT MANAGER

DIVISION CHIEF

CHECKED BY

PROCESSSED BY

DESIGNED BY

DEALING BY

PROJECT NO.

DWG TYPE


景观施

DWG NO.

DATE

2025. 4

三楼办公区平面尺寸图

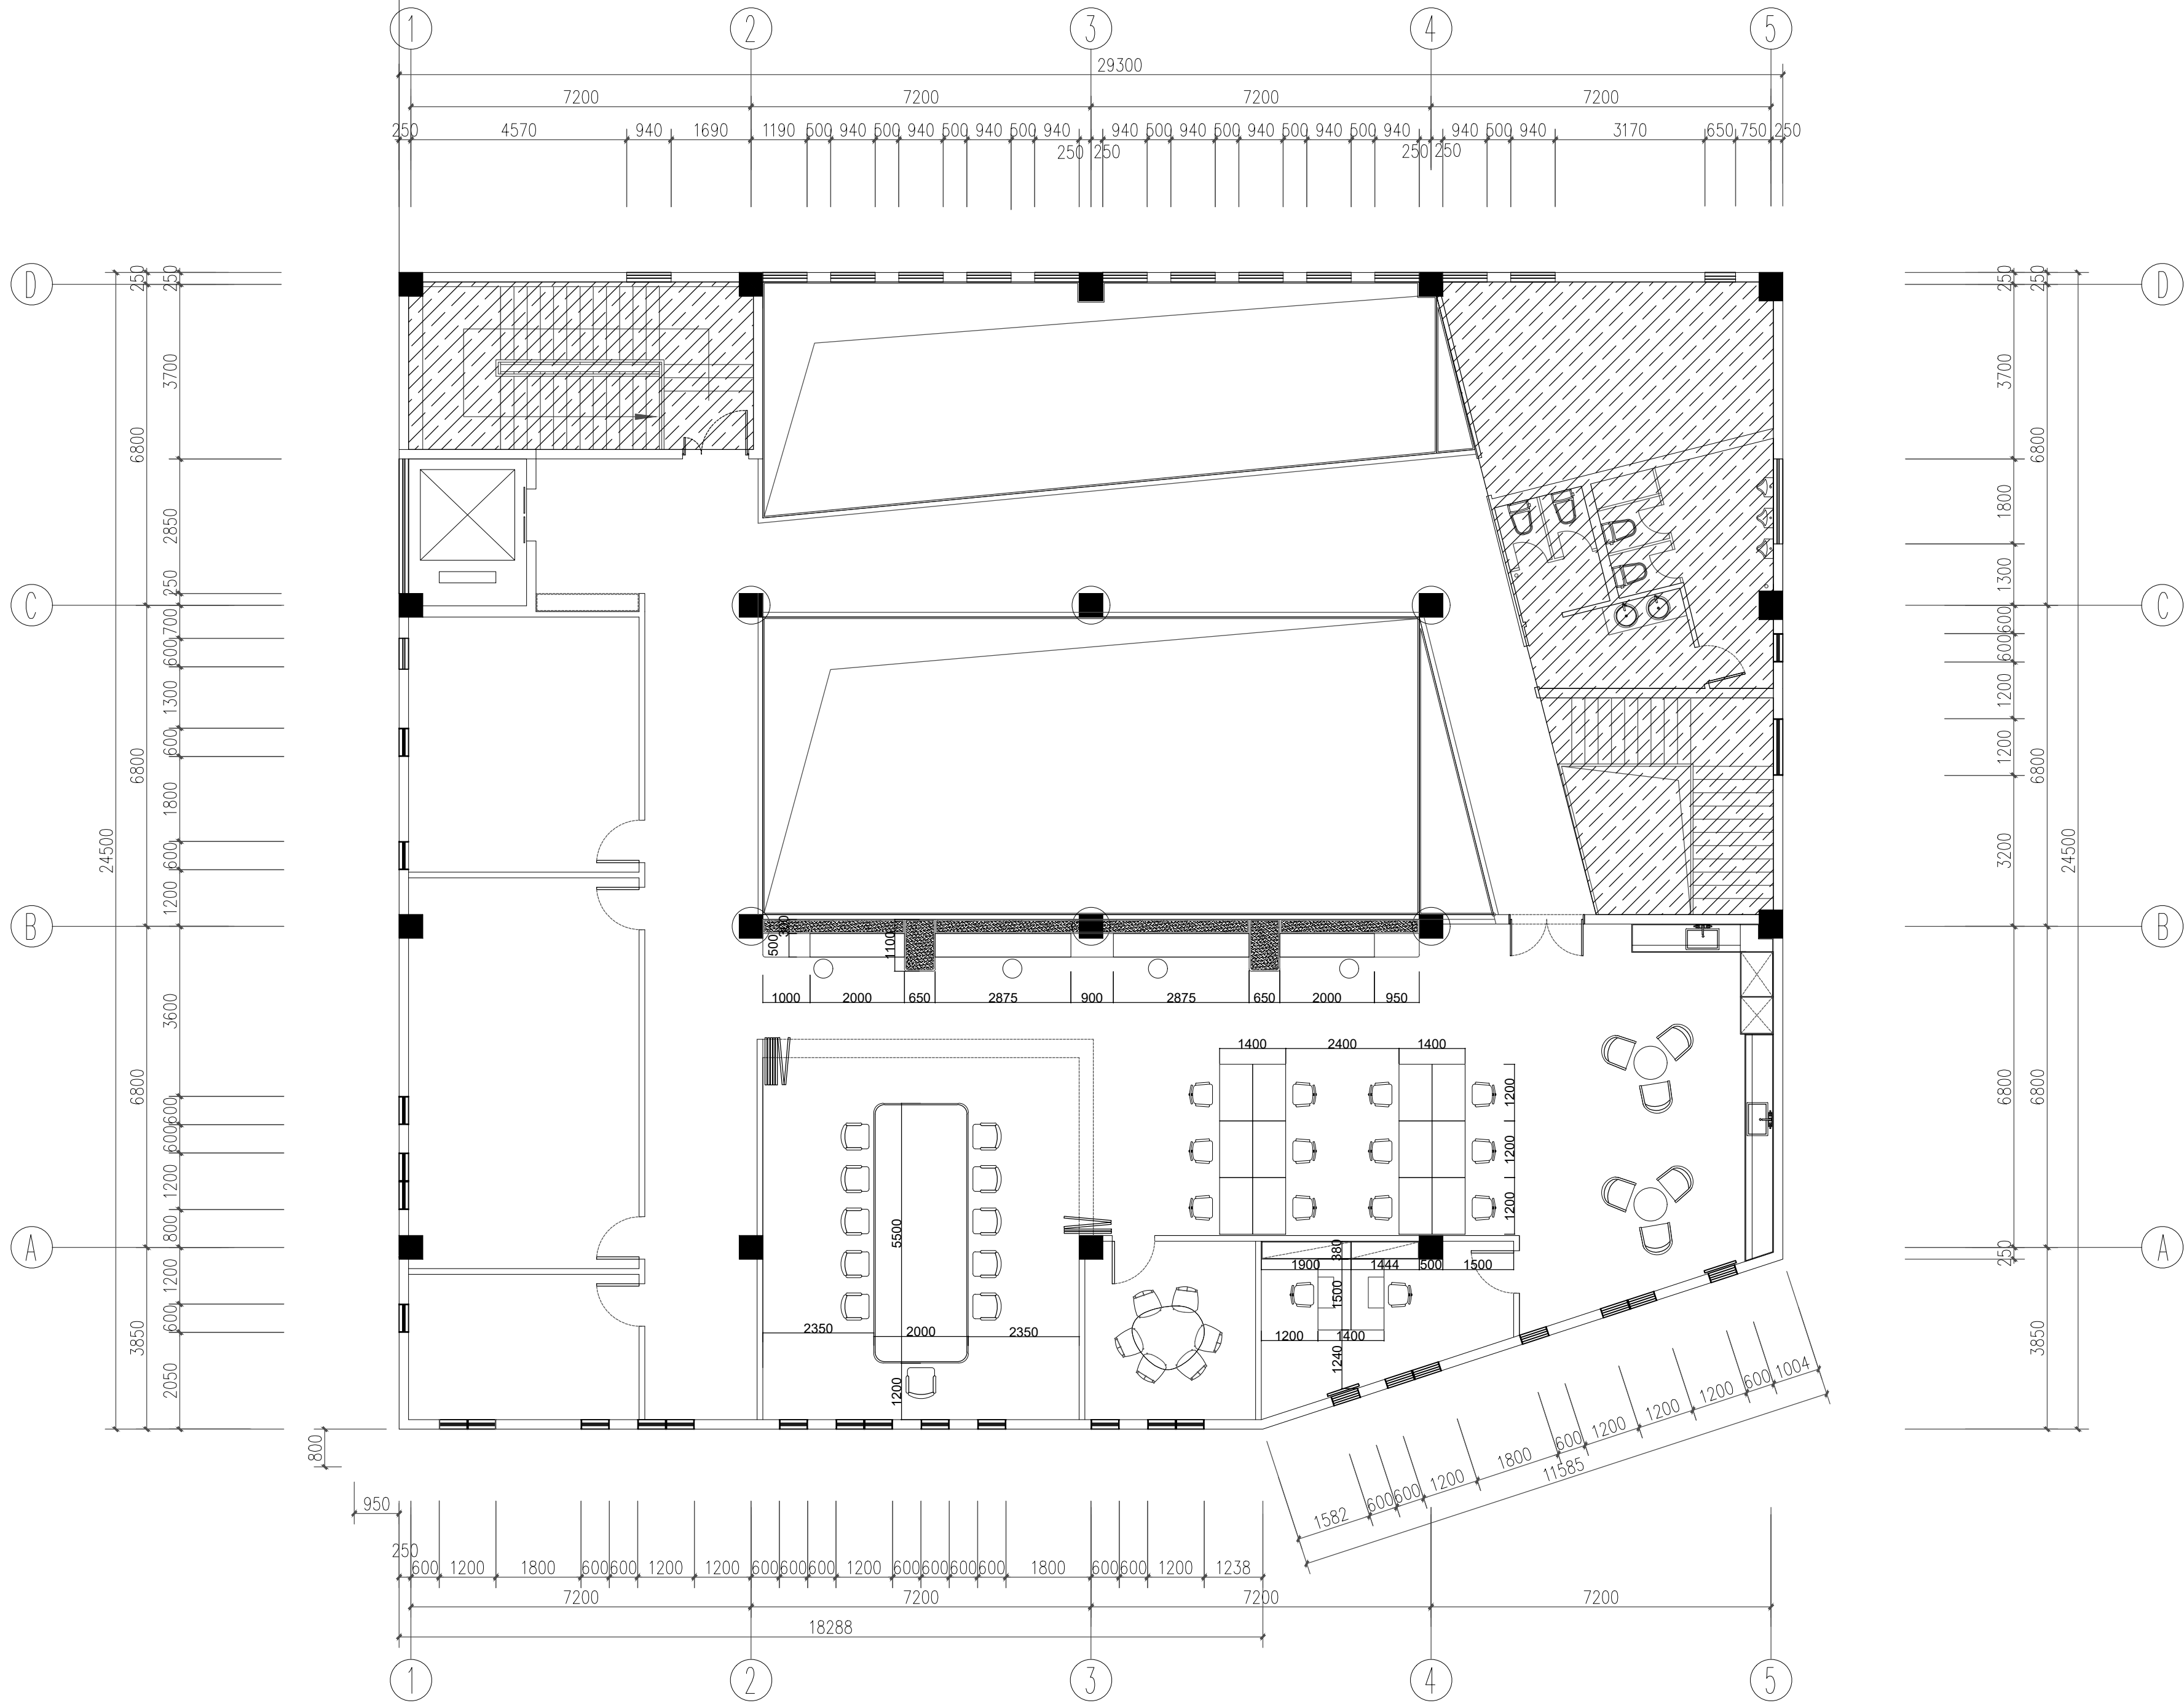



上海泓吉建筑设计有限公司
SHANGHAI HONGJI ARCHITECTURAL DESIGN CO., LTD.

工程设计资质等级：乙级
工程设计证书编号：A231032318

COMPANY SEAL

REGISTERED PRACTICE SIGNATURE

CLIENT
金源坊社区服务中心

PROJECT NAME
金源坊社区服务中心室内工程
建设项目

SUB PROJECT

DWG TITLE

APPROVED BY

PROJECT LEADER

PROJECT MANAGER

DIVISION CHIEF

CHECKED BY

PROCESSSED BY

DESIGNED BY

DRAWING BY

PROJECT NO.

DWG TYPE


Rec

DWG NO.

DATE

2025. 4

一楼社区食堂墙体新建图

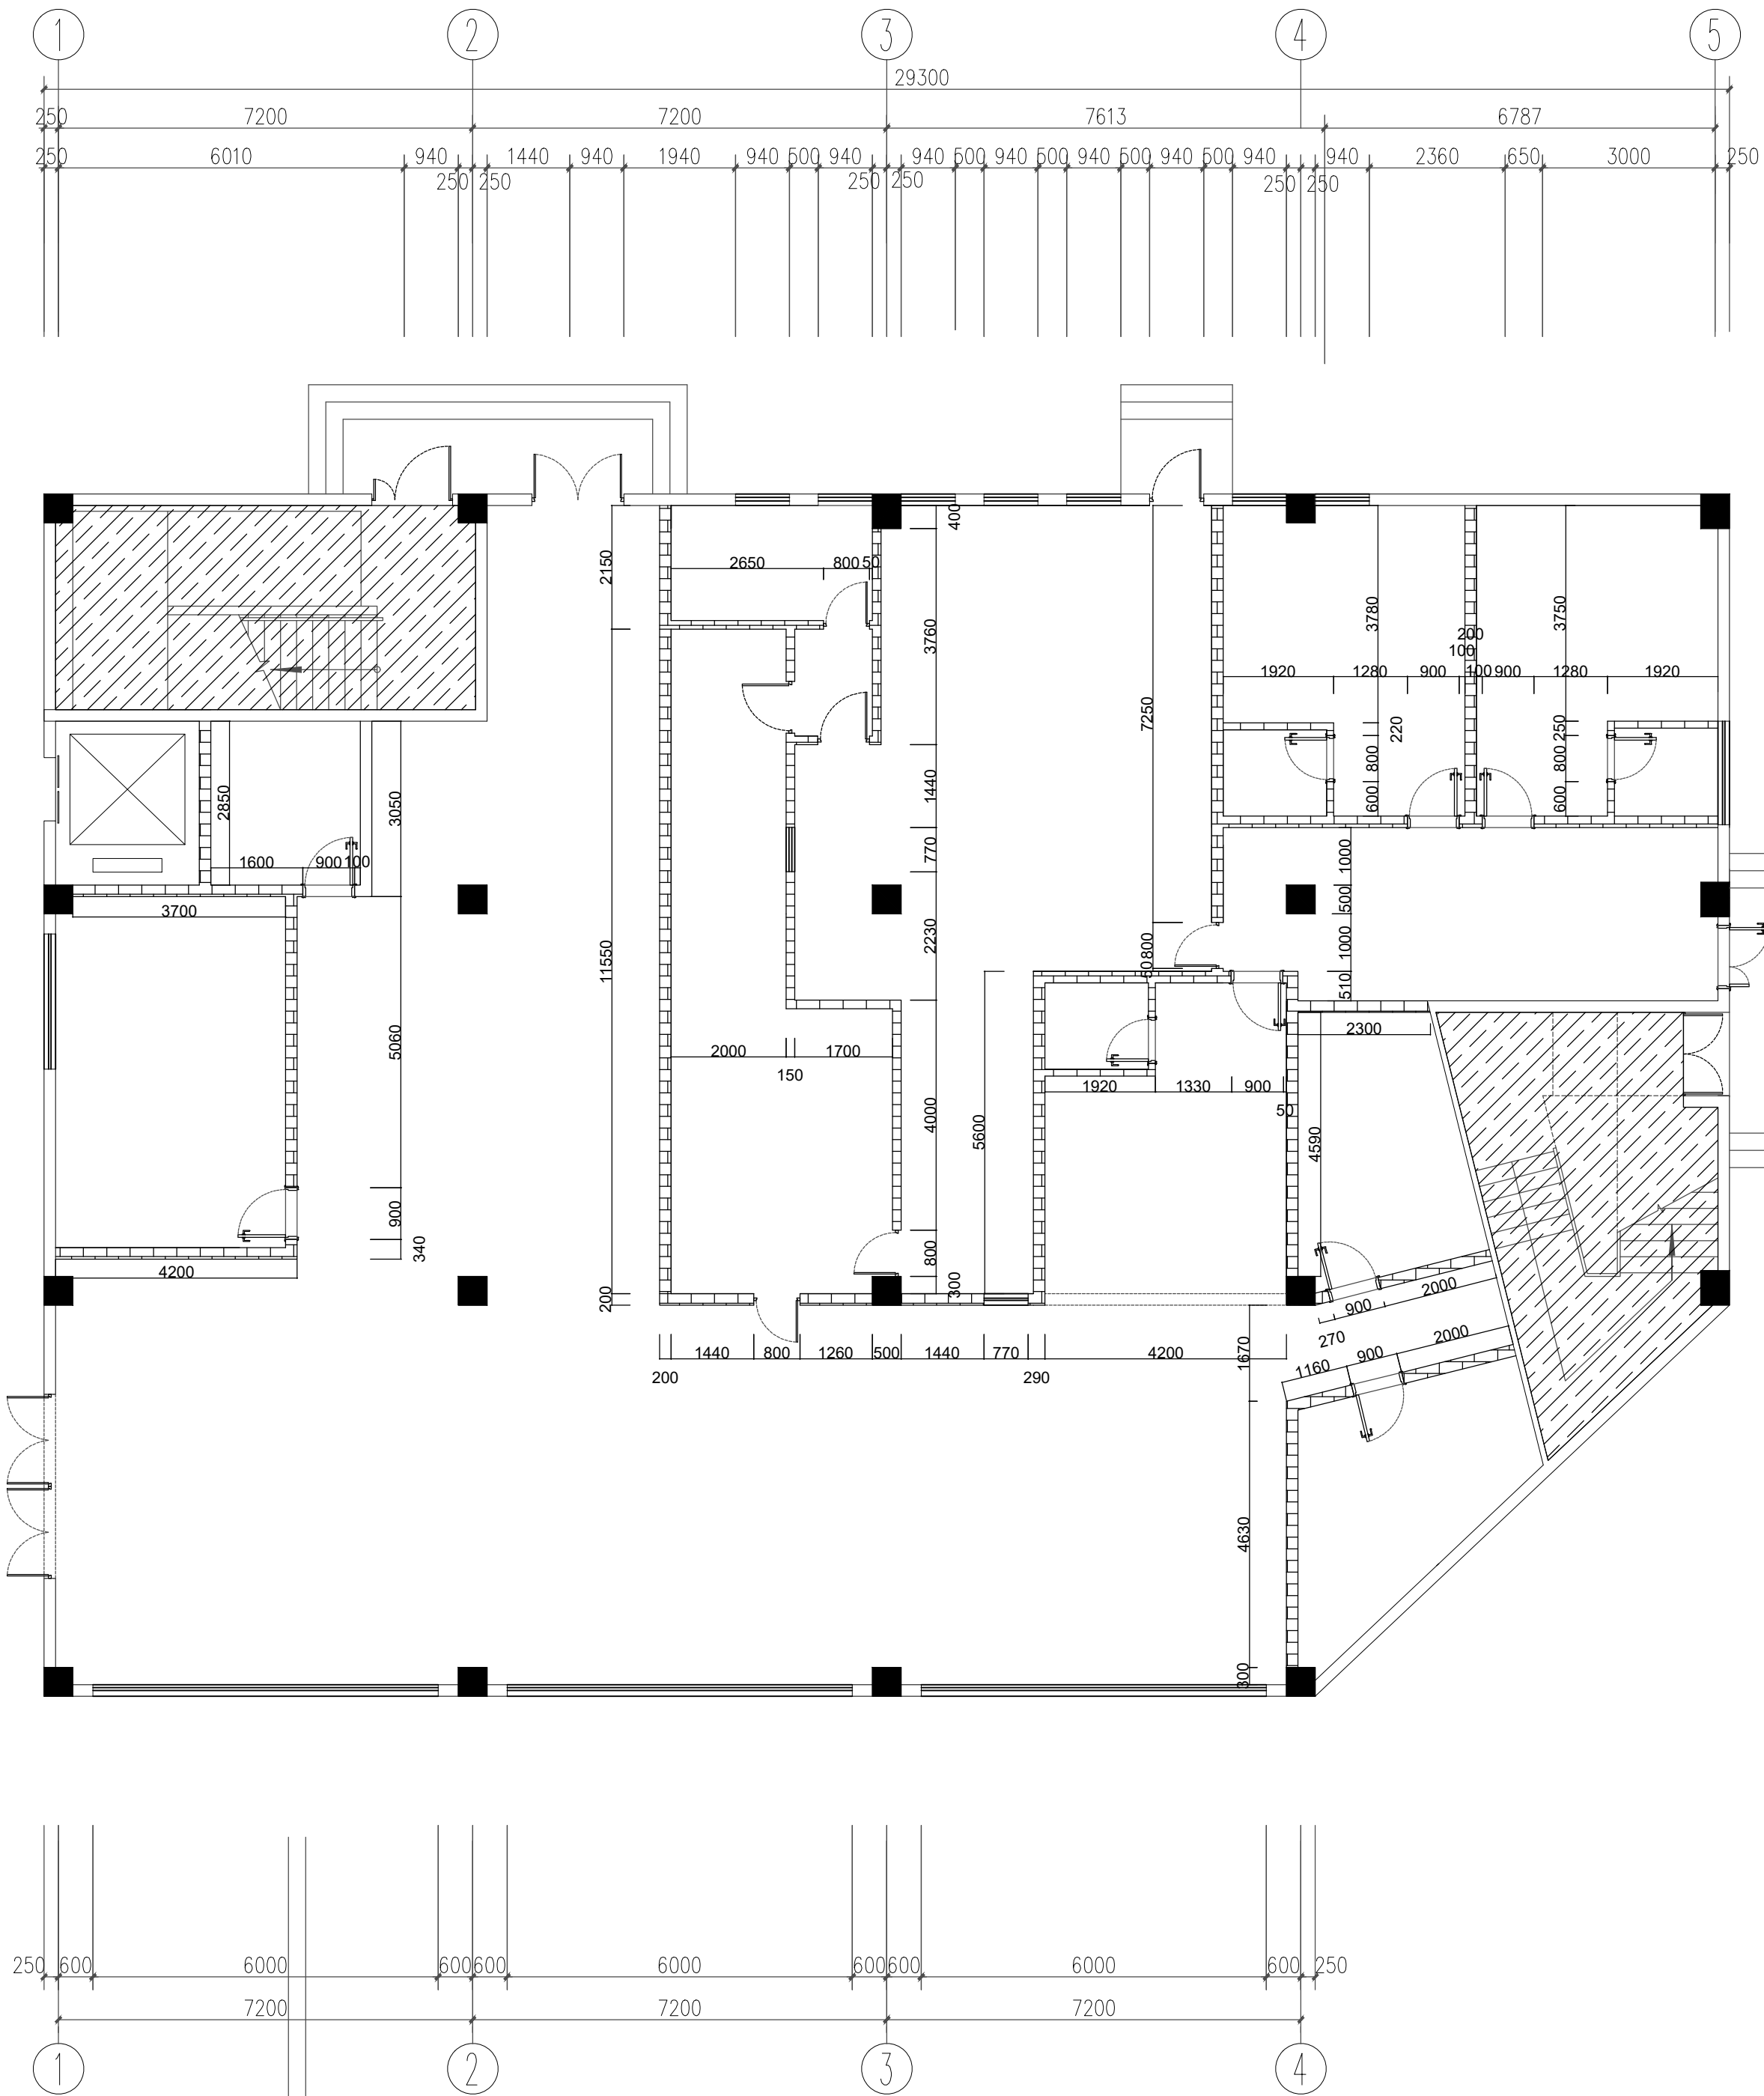



上海泓吉建筑设计有限公司
SHANGHAI HONGJI ARCHITECTURAL DESIGN CO., LTD.

工程设计资质等级：乙级
工程设计证书编号：A231032318

COMPANY SEAL

REGISTERED PRACTICE SIGNATURE

CLIENT
金源坊社区服务中心

PROJECT NAME
金源坊社区服务中心室内工程
建设项目

SUB PROJECT

DWG TITLE

APPROVED BY

PROJECT LEADER

PROJECT MANAGER

DIVISION CHIEF

CHECKED BY

PROCESSSED BY

DESIGNED BY

DEALING BY

PROJECT NO.

DWG TYPE

Rec

姚魁

姚魁

李博

姚魁

刘子文

刘子文

付义杰

景观施

DWG NO.

DATE

2025. 4

二楼展厅墙体新建图



上海泓吉建筑设计有限公司
SHANGHAI HONGJI ARCHITECTURAL DESIGN CO., LTD.

工程设计资质等级：乙级
工程设计证书编号：A231032318

COMPANY SEAL

REGISTERED PRACTICE SIGNATURE

CLIENT
金源坊社区服务中心

PROJECT NAME
金源坊社区服务中心室内工程
建设项目

SUB PROJECT

DWG TITLE

APPROVED BY

PROJECT LEADER

PROJECT MANAGER

DIVISION CHIEF

CHECKED BY

PROCESSSED BY

DESIGNED BY

DRAWING BY

PROJECT NO.

DWG TYPE


Rec

DWG NO.

DATE

2025. 4

三楼办公区墙体新建图

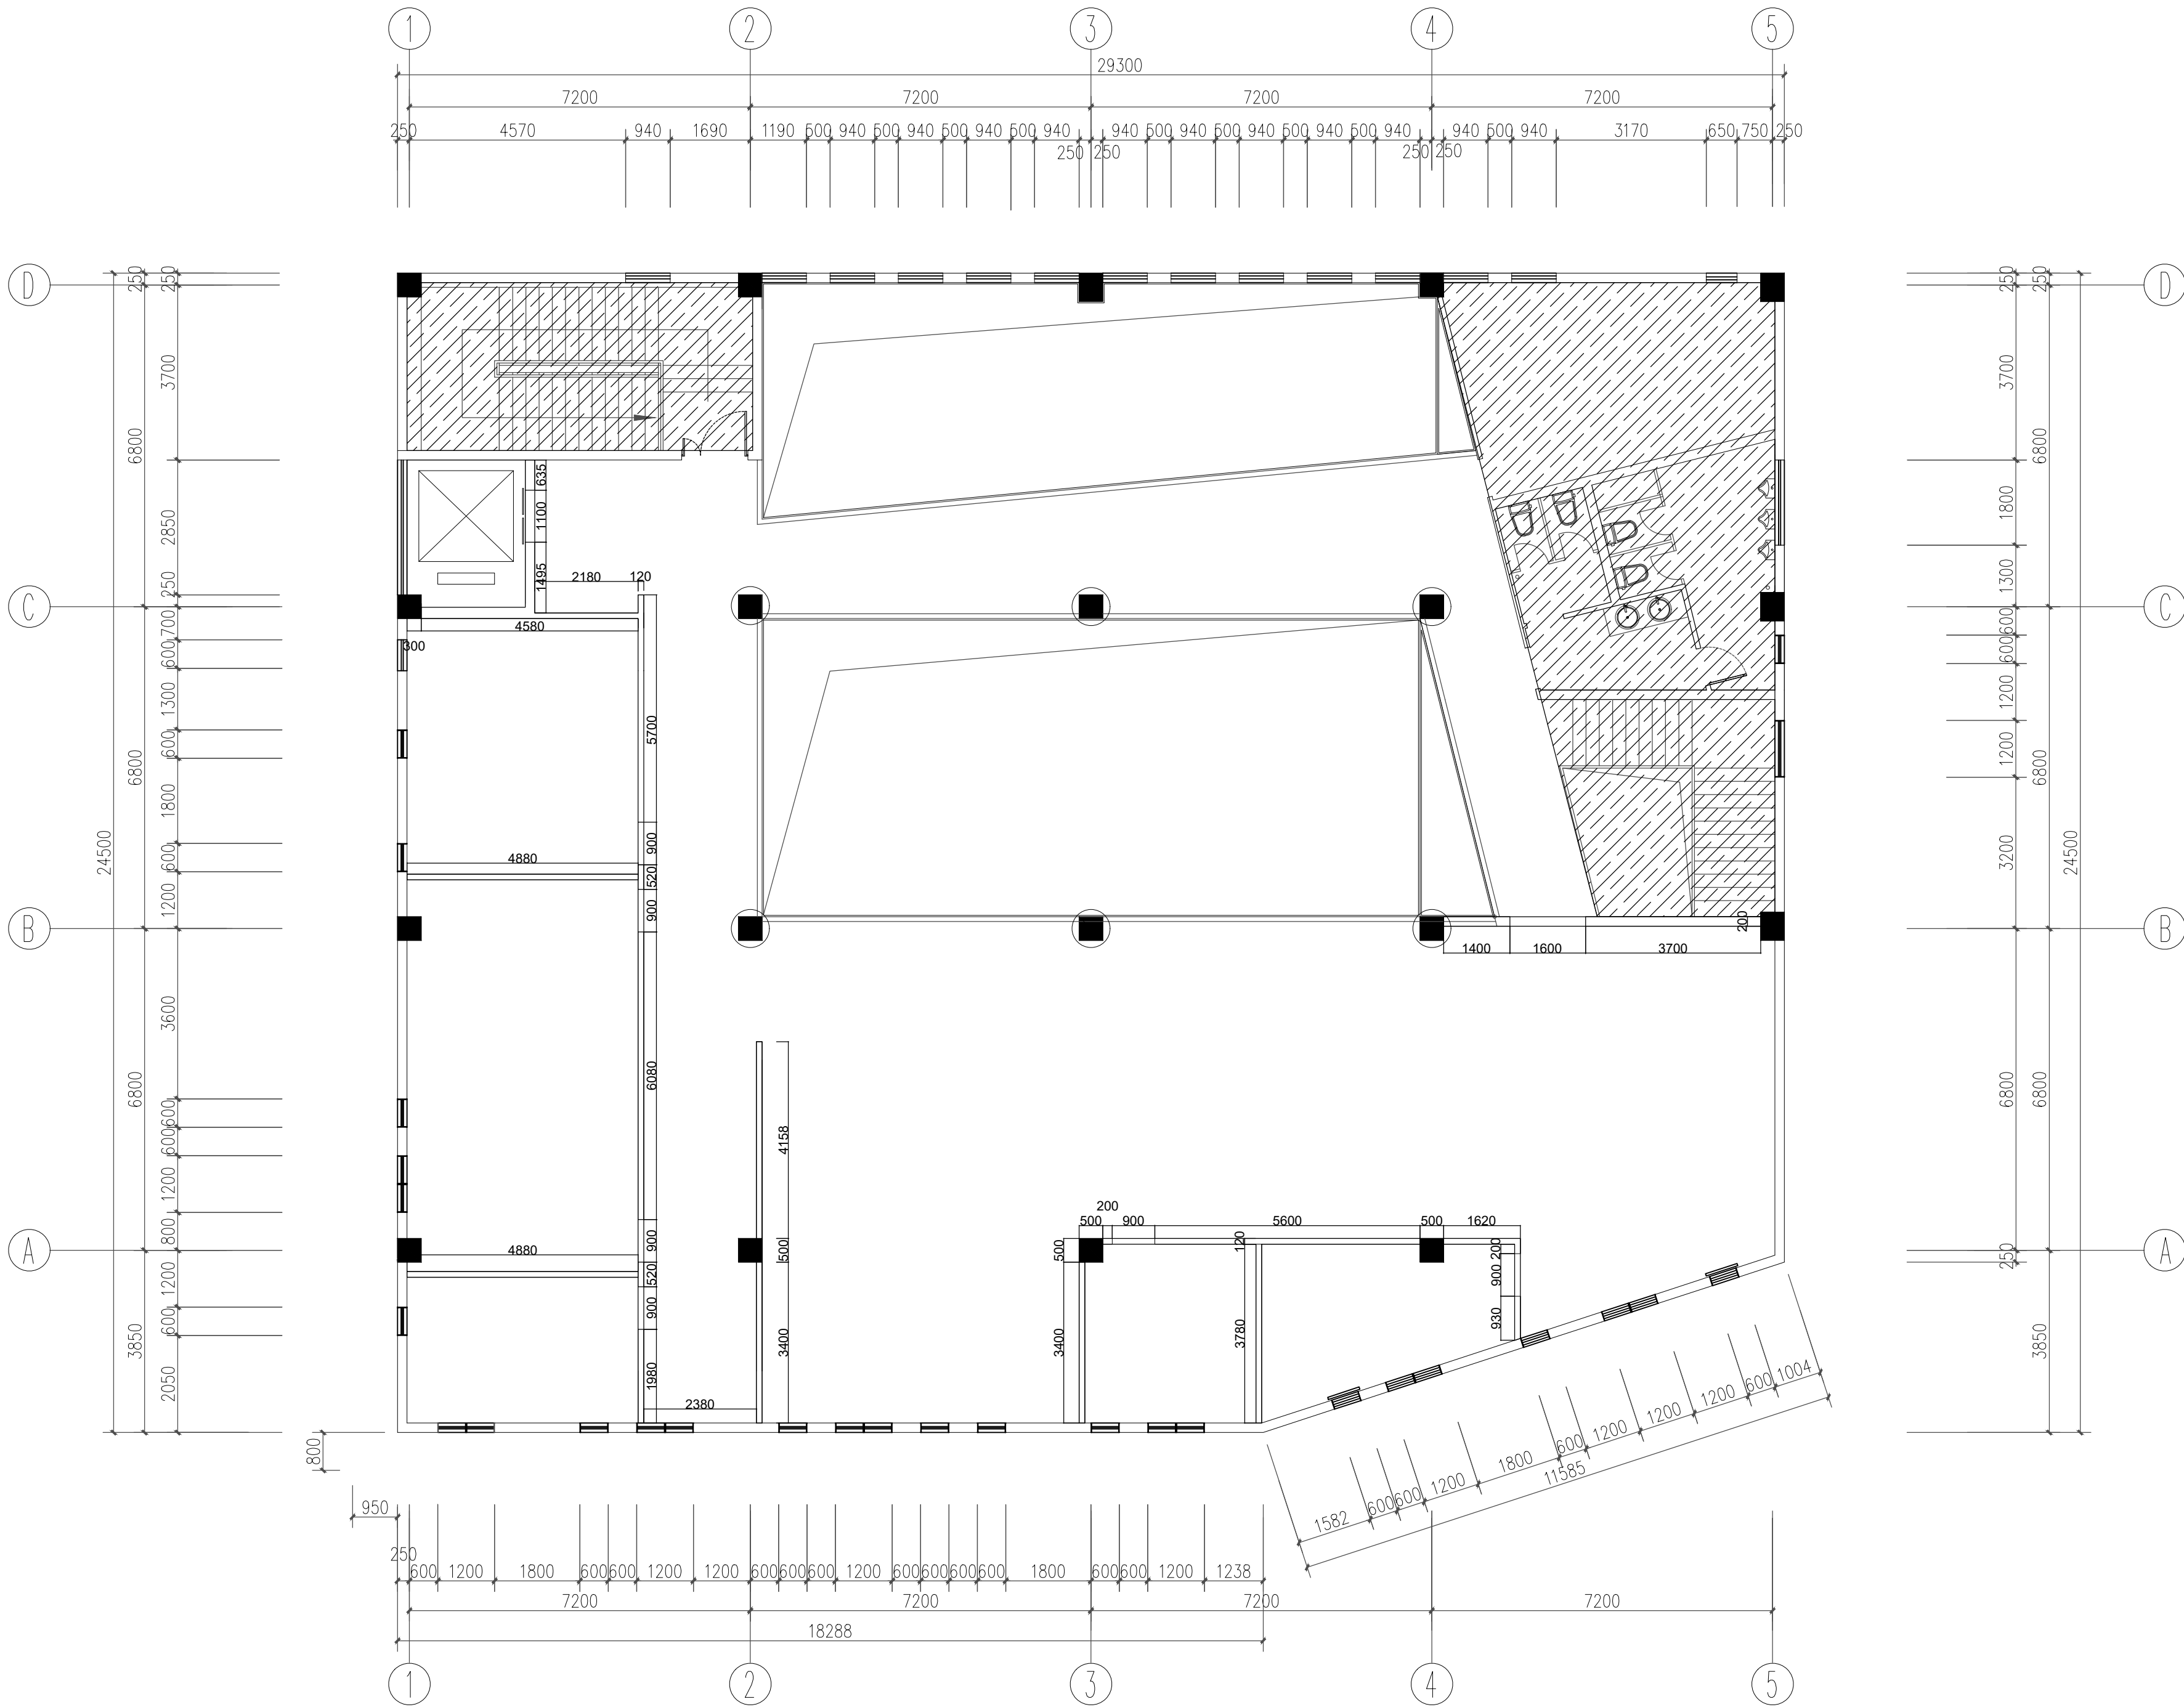



上海泓吉建筑设计有限公司
SHANGHAI HONGJI ARCHITECTURAL DESIGN CO., LTD.

工程设计资质等级：乙级
工程设计证书编号：A231032318

COMPANY SEAL

REGISTERED PRACTICE SIGNATURE

CLIENT
金源坊社区服务中心

PROJECT NAME
金源坊社区服务中心室内工程
建设项目

SUB PROJECT

DWG TITLE

APPROVED BY

PROJECT LEADER

PROJECT MANAGER

DIVISION CHIEF

CHECKED BY

PROCESSSED BY

DESIGNED BY

DRAWING BY

PROJECT NO.



DWG TYPE

Rec


DWG NO.

DATE 2025. 4

一楼社区食堂地面材质图

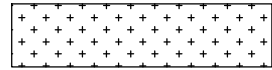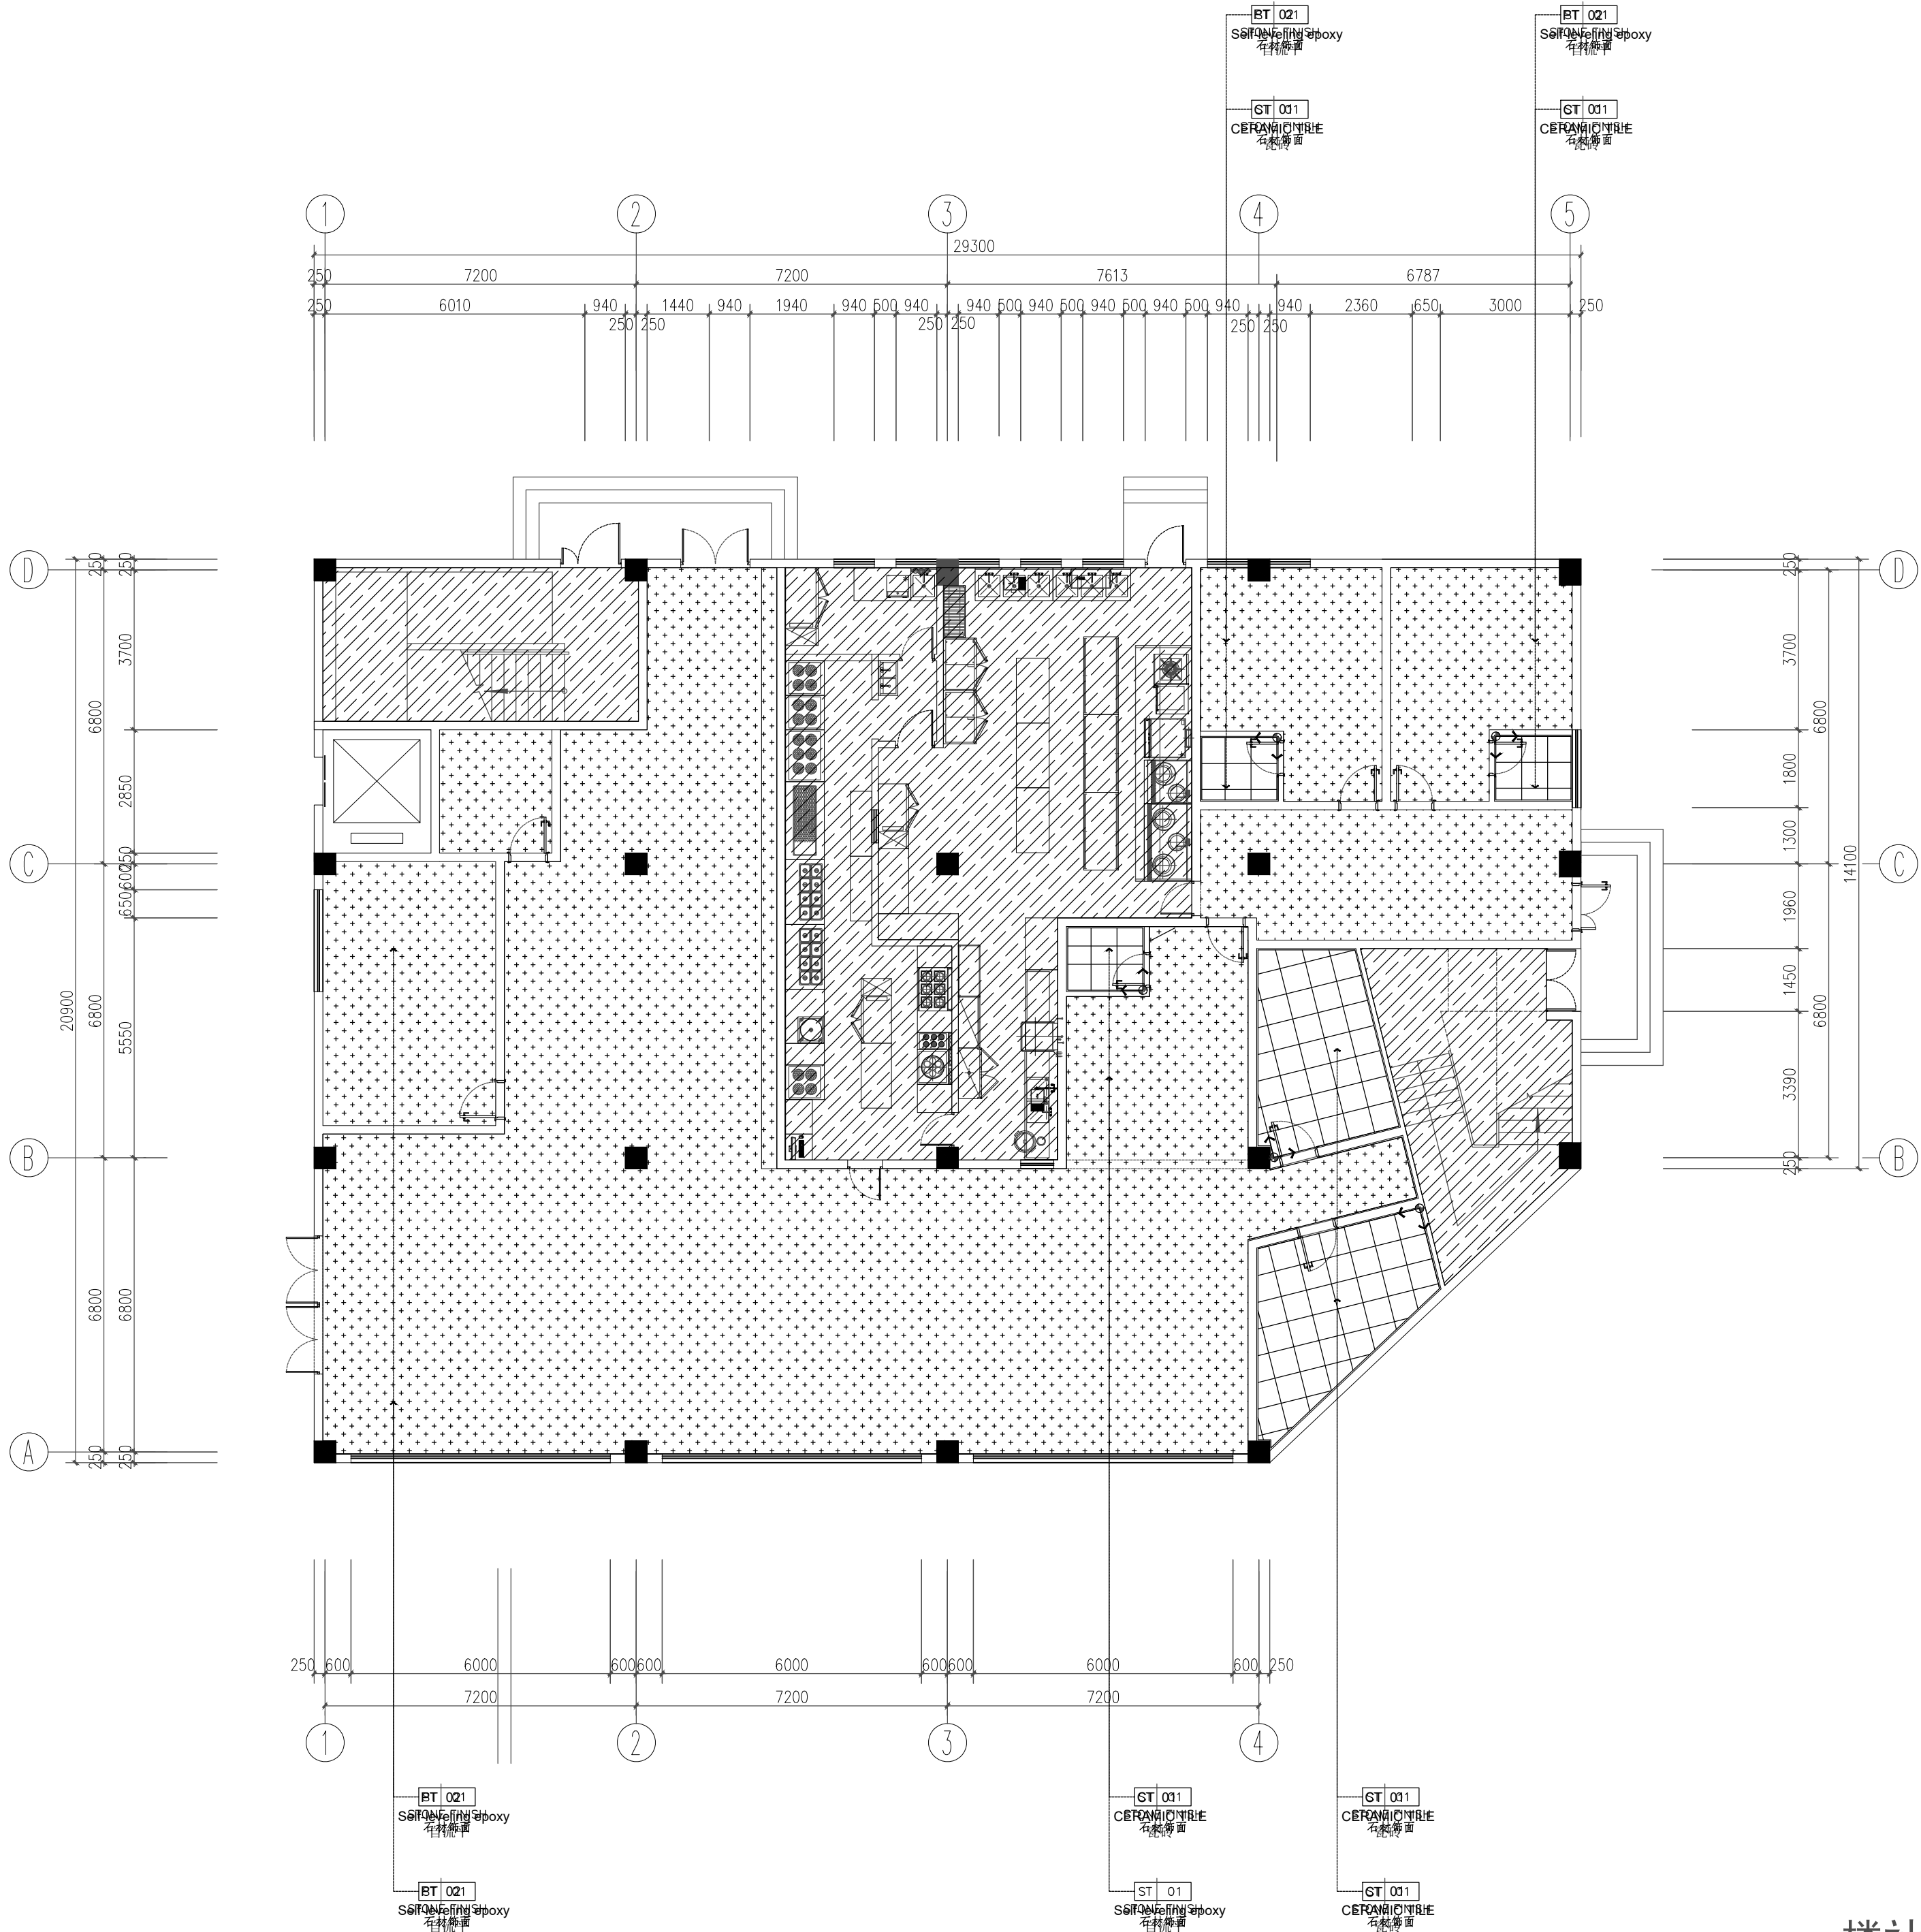

灰色自流平

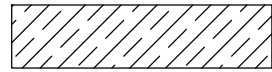

不在设计范围



上海泓吉建筑设计有限公司
SHANGHAI HONGJI ARCHITECTURAL DESIGN CO., LTD.

工程设计资质等级：乙级
工程设计证书编号：A231032318

COMPANY SEAL

REGISTERED PRACTICE SIGNATURE

CLIENT

金源坊社区服务中心

PROJECT NAME

金源坊社区服务中心室内工程
建设项目

SUB PROJECT

DWG TITLE

APPROVED BY

PROJECT LEADER

PROJECT MANAGER

DIVISION CHIEF

CHECKED BY

PROCESSSED BY

DESIGNED BY

DRAWING BY

PROJECT NO.

DWG TYPE

Rec

姚魁

姚魁

李博

姚魁

刘子文



付义杰

景观施


DWG NO.

DATE

2025. 4

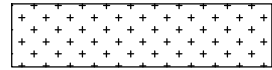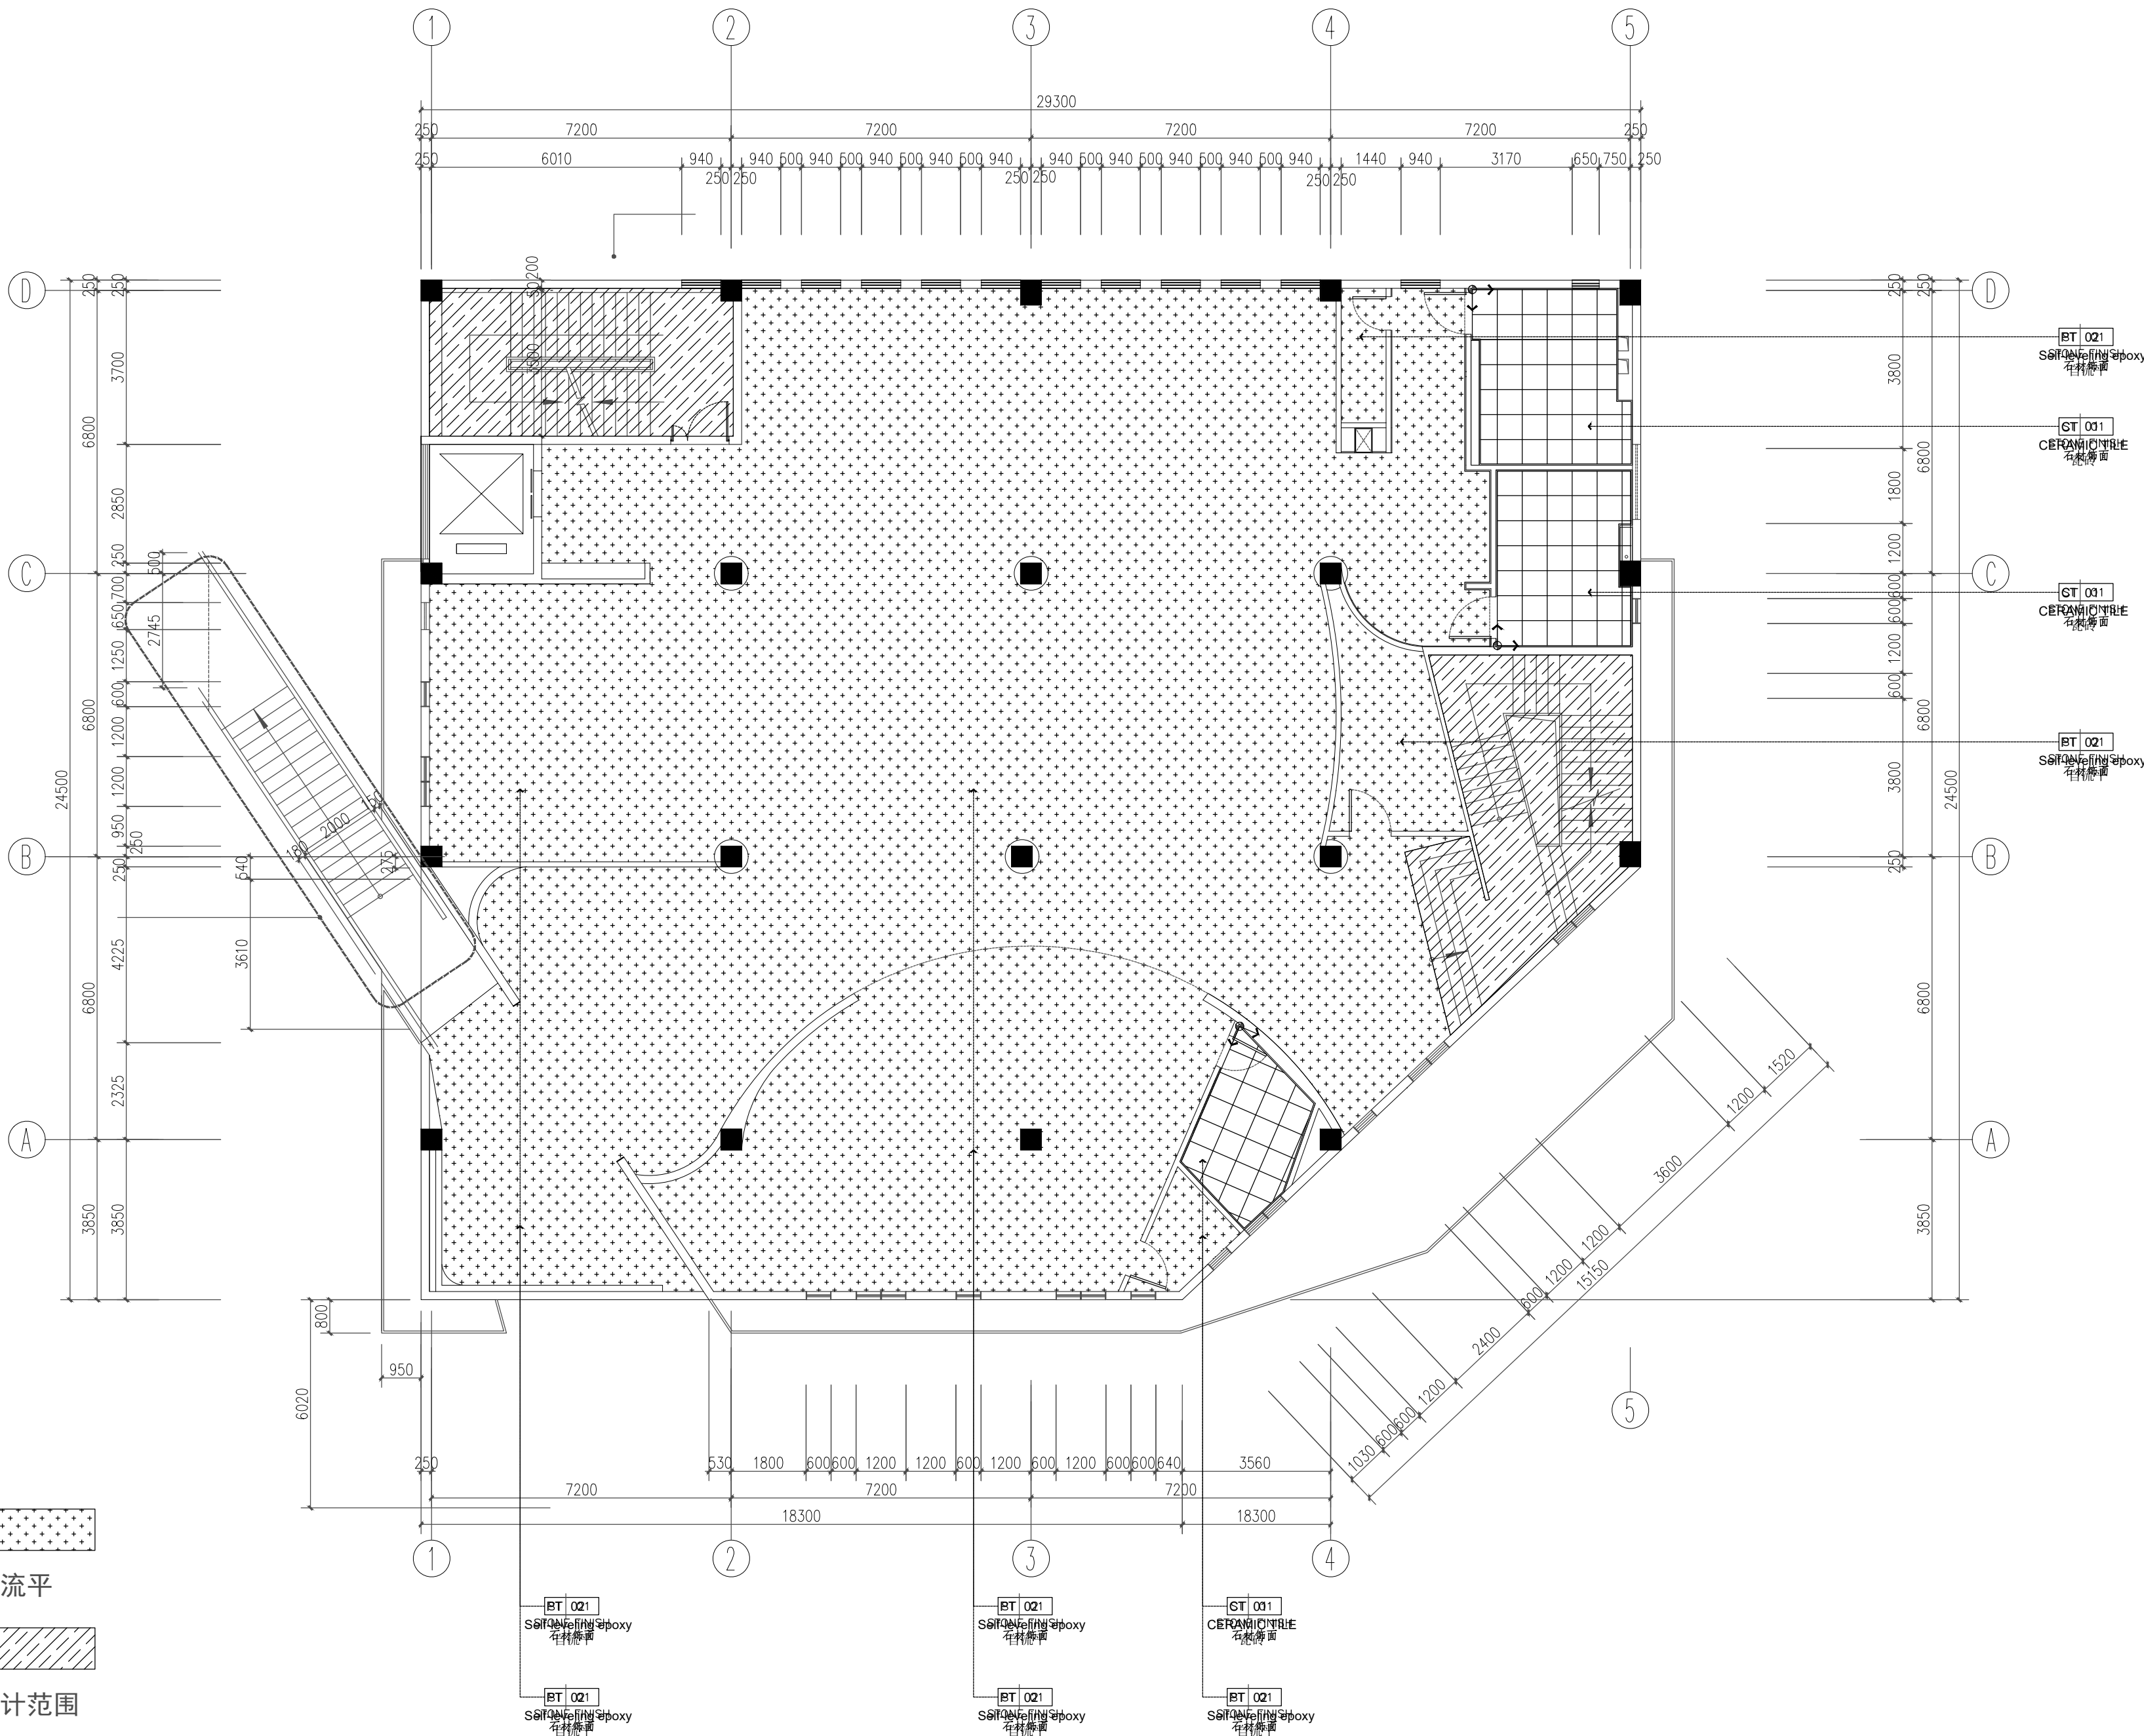


灰色自流平

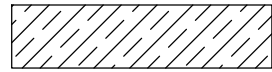


不在设计范围

二楼展厅地面材质图

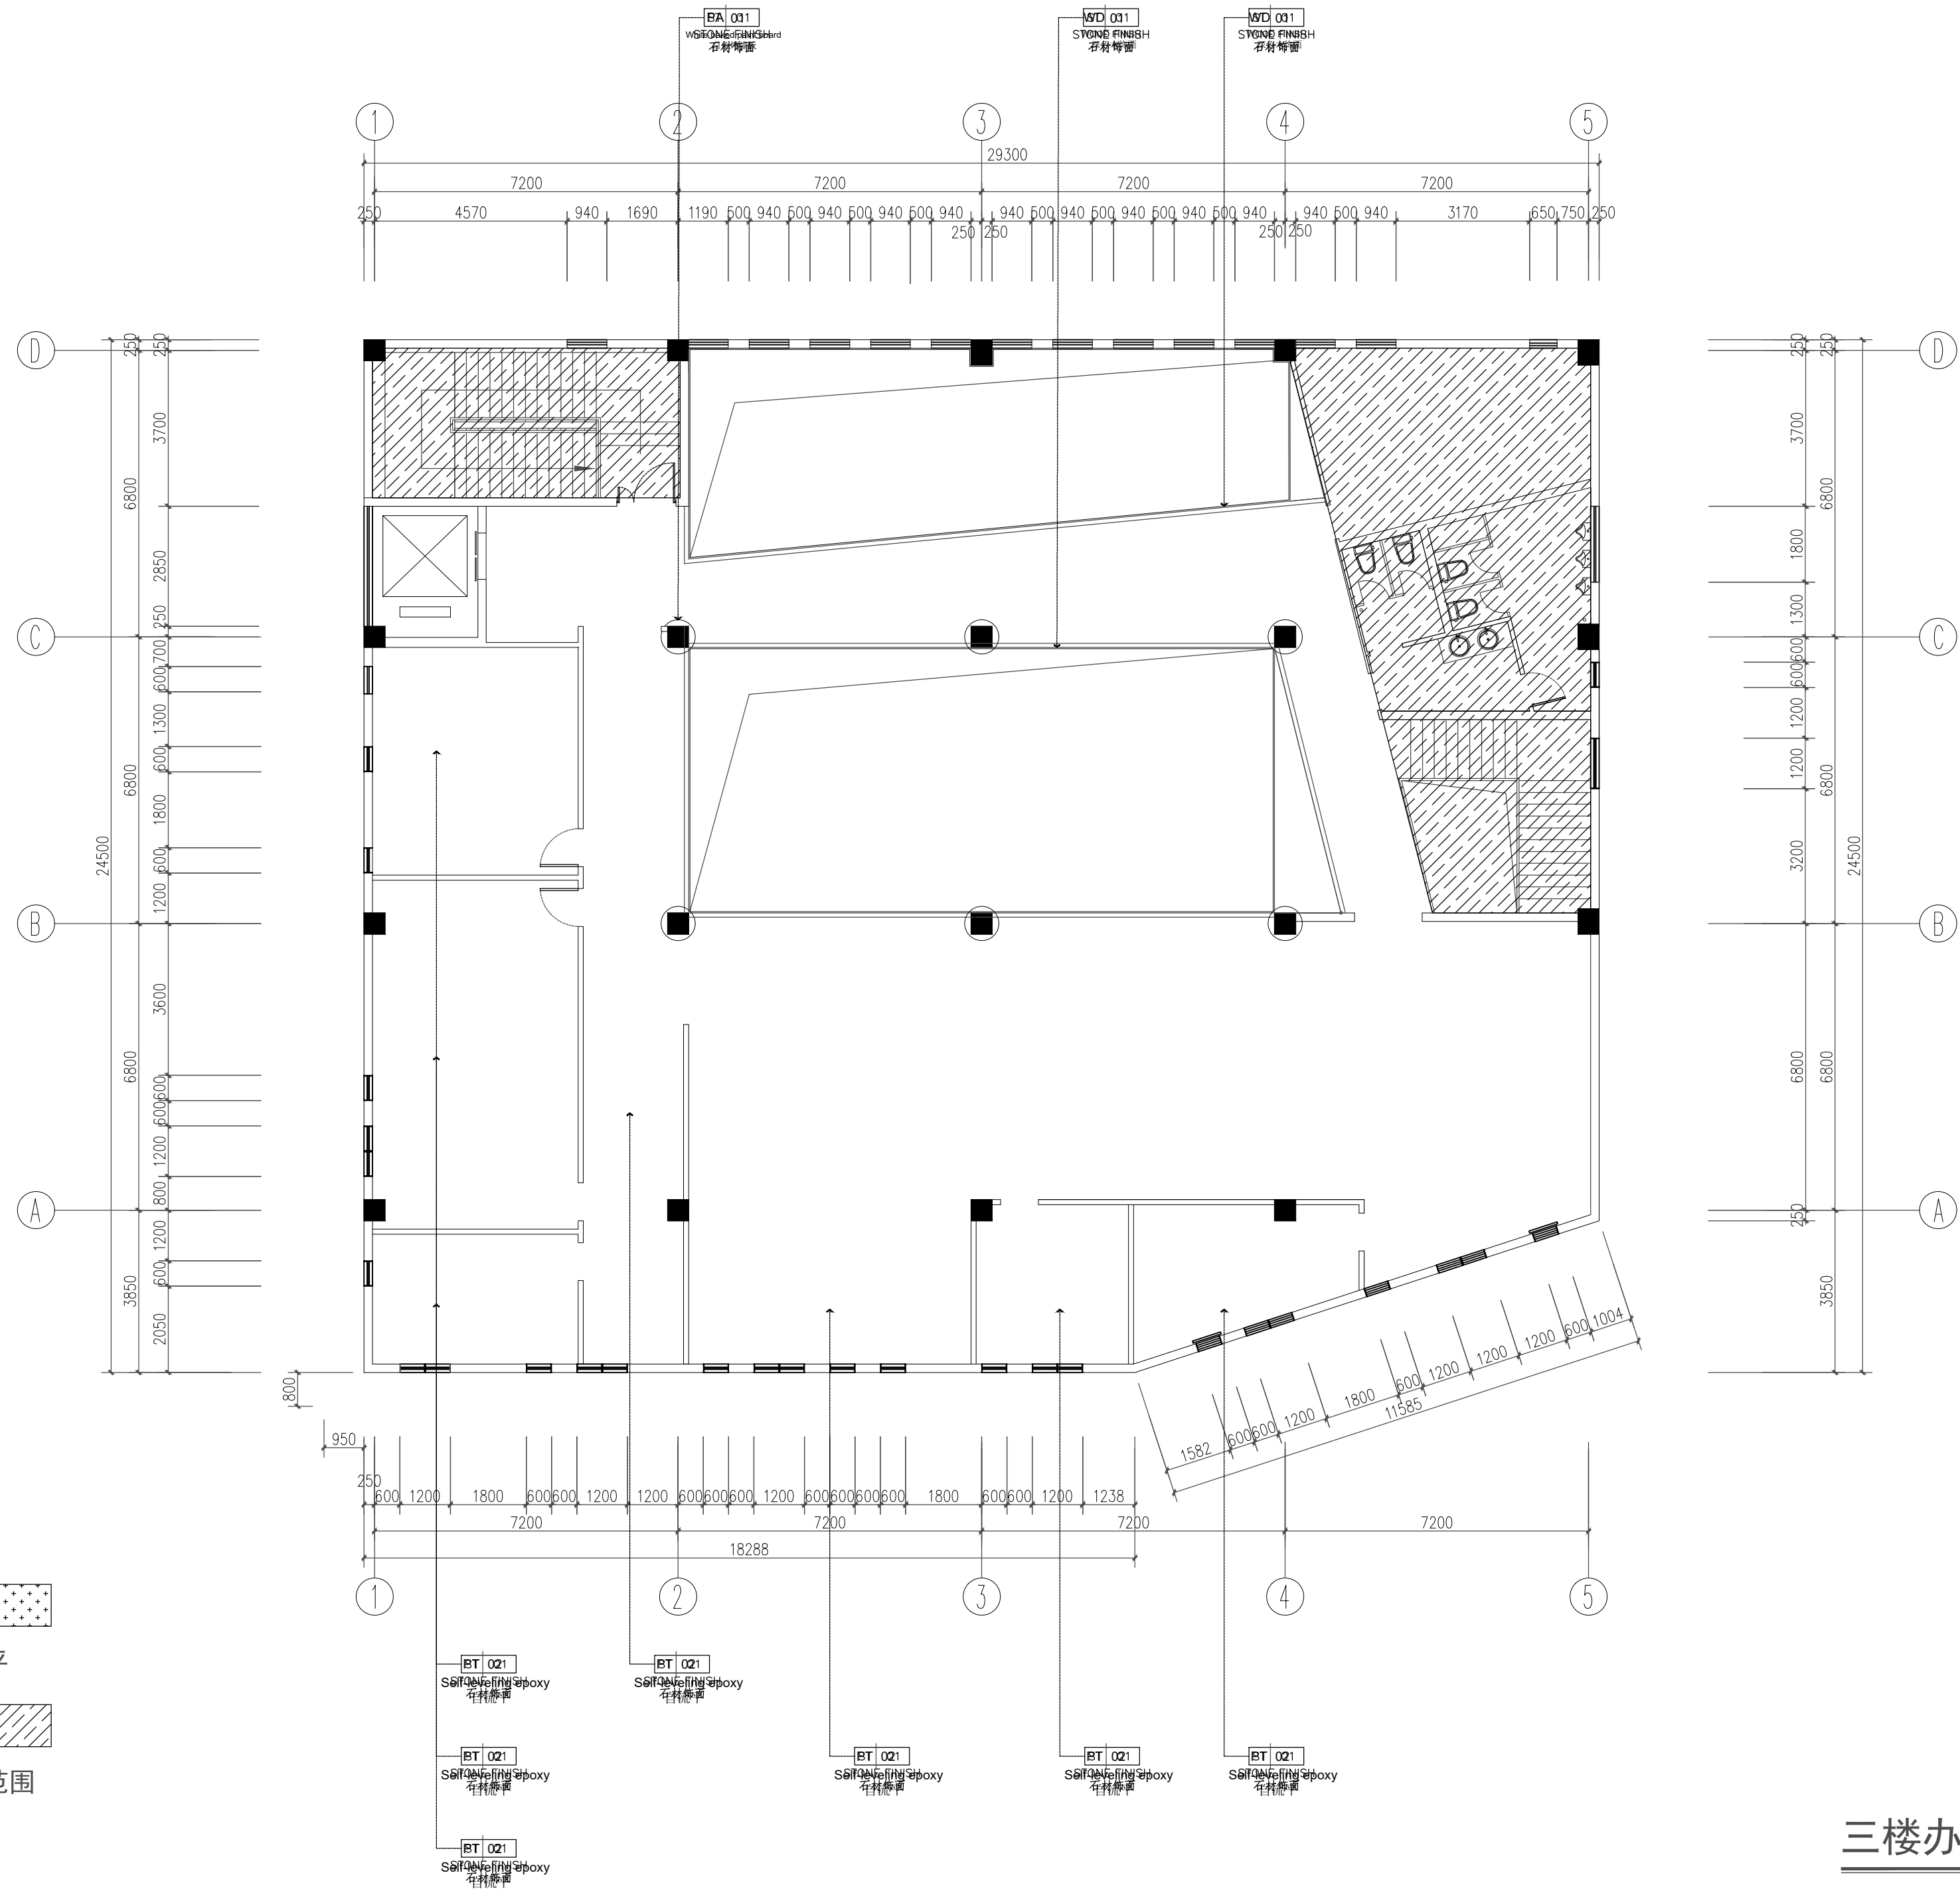

注：1. 木饰面、金属饰面灯具边框颜色黑色，白色乳胶漆上灯具边框白色
2. 木饰面、金属饰面百叶风口黑色，白色乳胶漆上风口颜色白色，风口内部基层需做喷黑处理

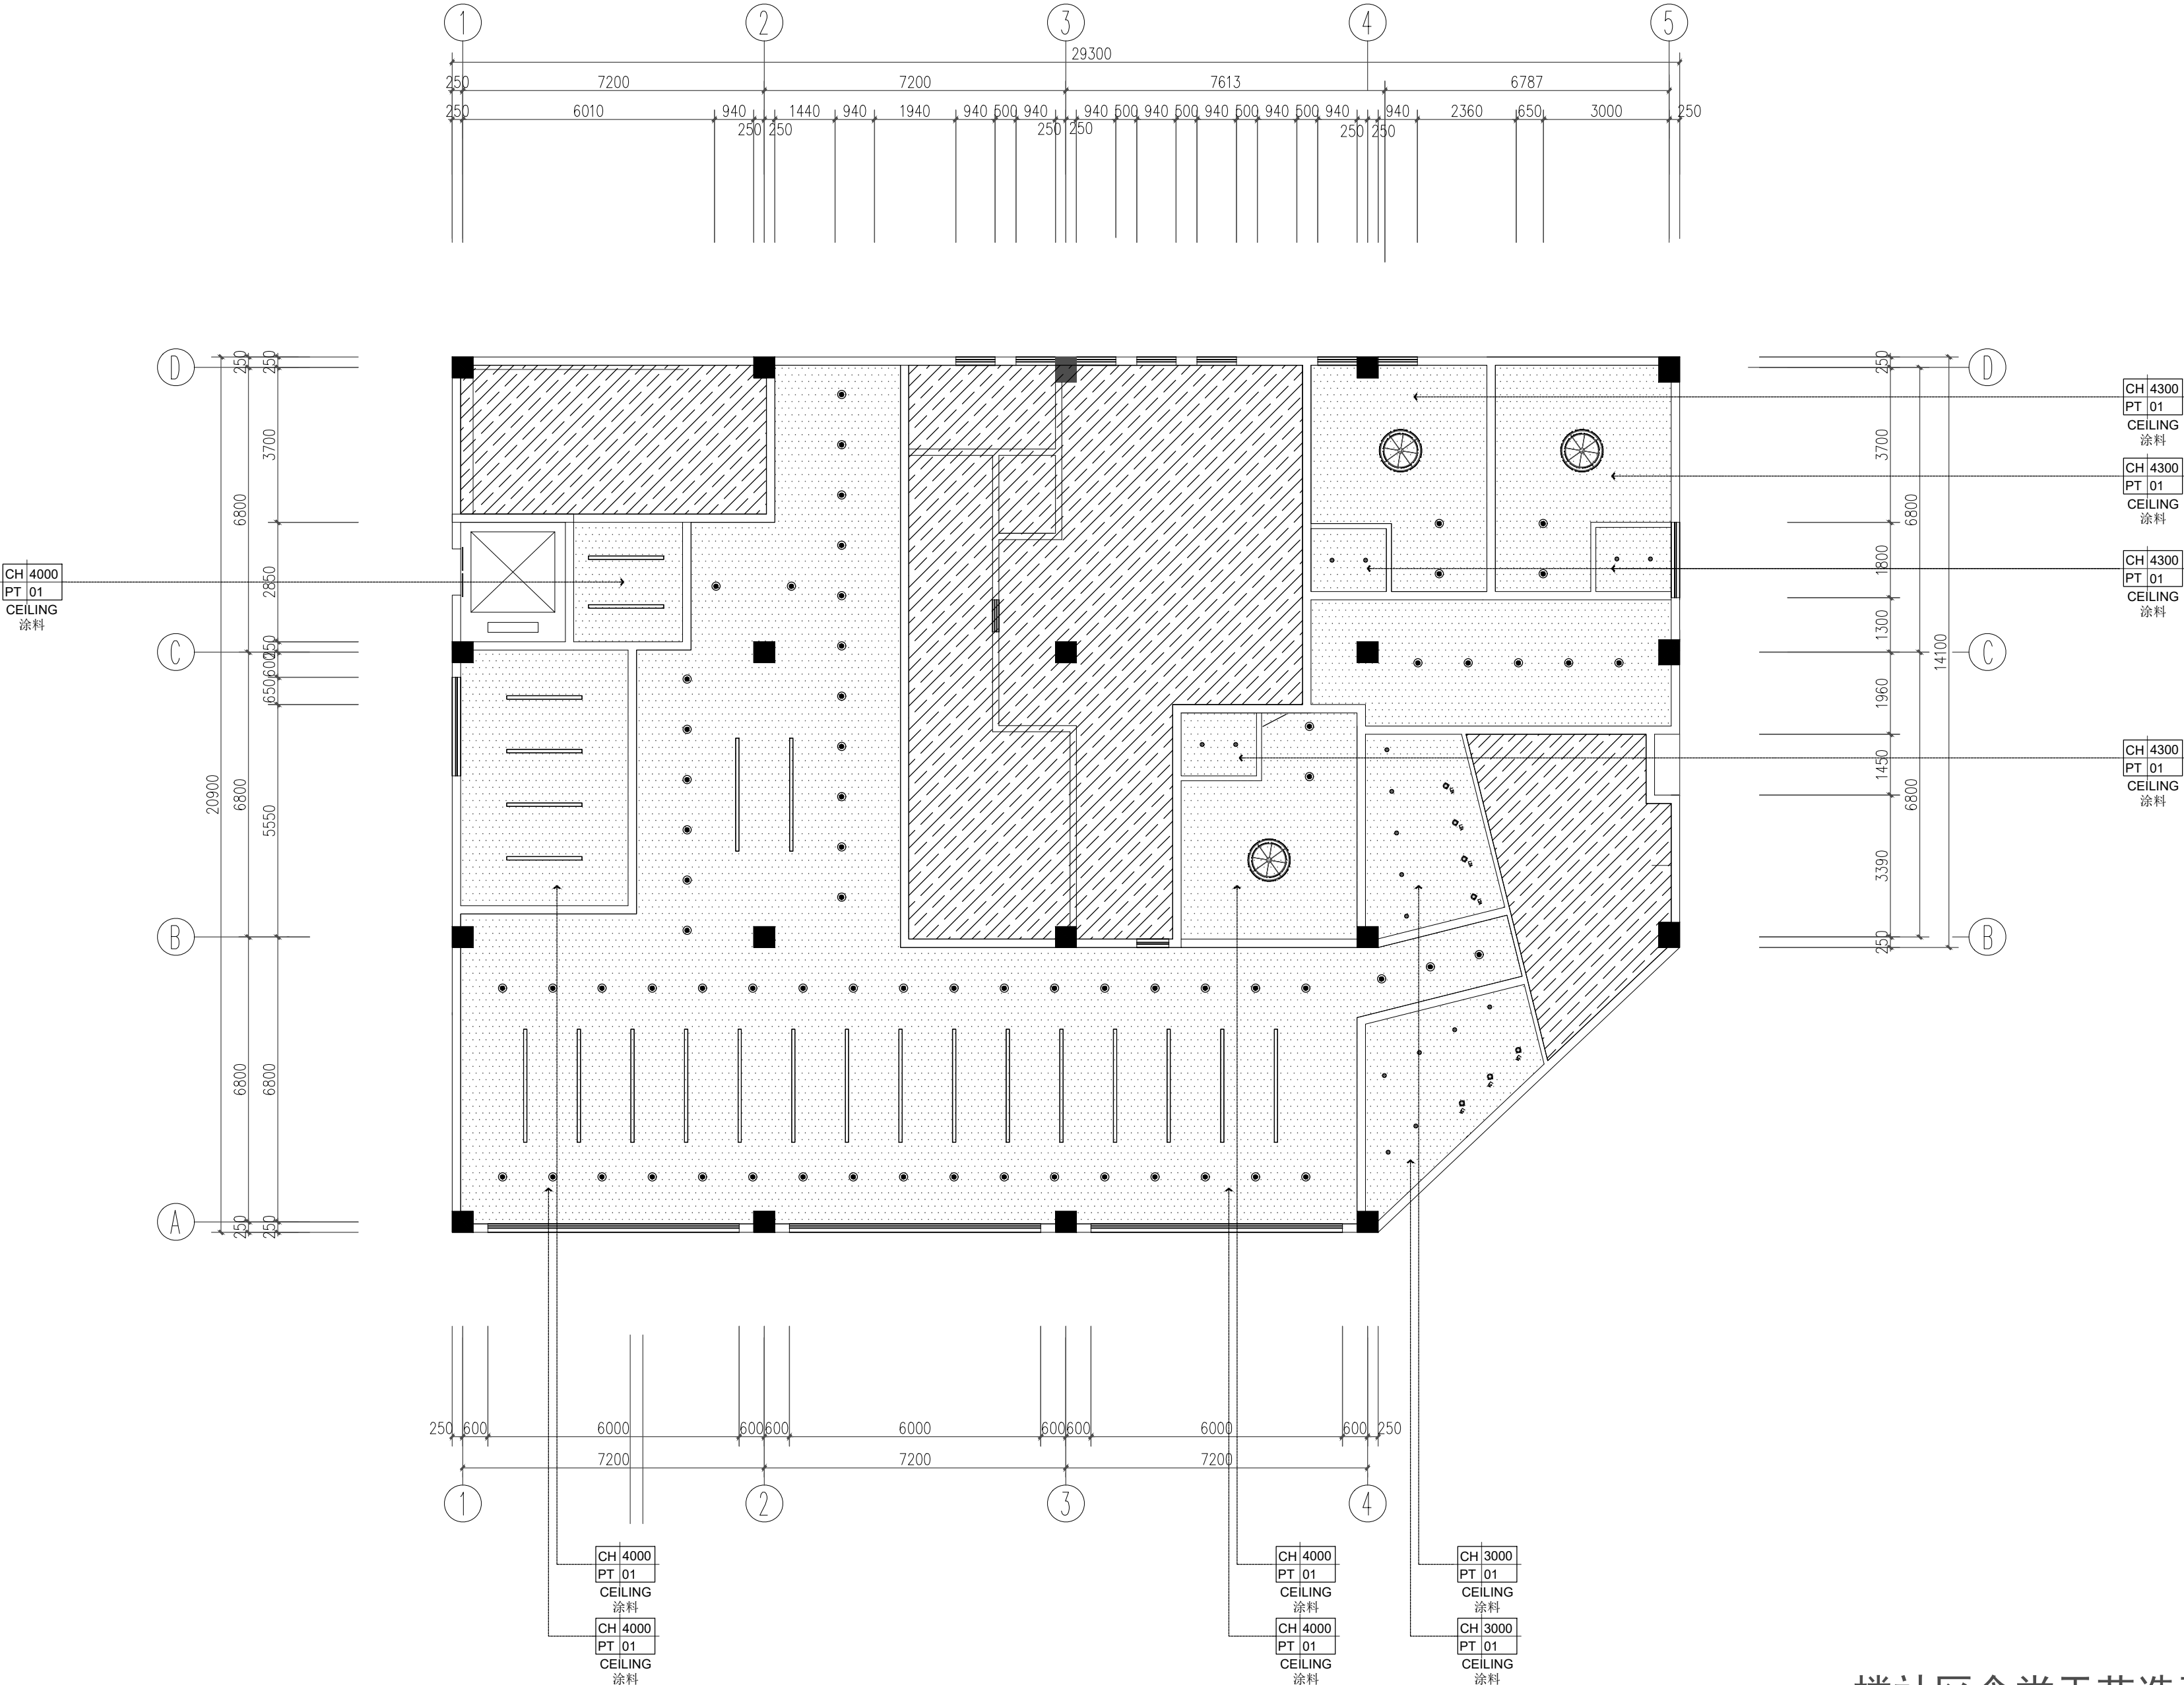

一楼社区食堂天花造型材料图



上海泓吉建筑设计有限公司
SHANGHAI HONGJI ARCHITECTURAL DESIGN CO., LTD.

工程设计资质等级：乙级
工程设计证书编号：A231032318

COMPANY SEAL

REGISTERED PRACTICE SIGNATURE

CLIENT

金源坊社区服务中心

PROJECT NAME

金源坊社区服务中心室内工程
建设项目

SUB PROJECT

DWG TITLE

APPROVED BY

PROJECT LEADER

PROJECT MANAGER

DIVISION CHIEF

CHECKED BY

PROCESSSED BY

DESIGNED BY

DEALING BY

PROJECT NO.

DWG TYPE

Rec

姚魁

姚魁

李博

姚魁

刘子文

刘子文

付义杰

景观施

DWG NO.


DATE

2025. 4



上海泓吉建筑设计有限公司
SHANGHAI HONGJI ARCHITECTURAL DESIGN CO., LTD

工程设计资质等级：乙级
工程设计证书编号：A231032318

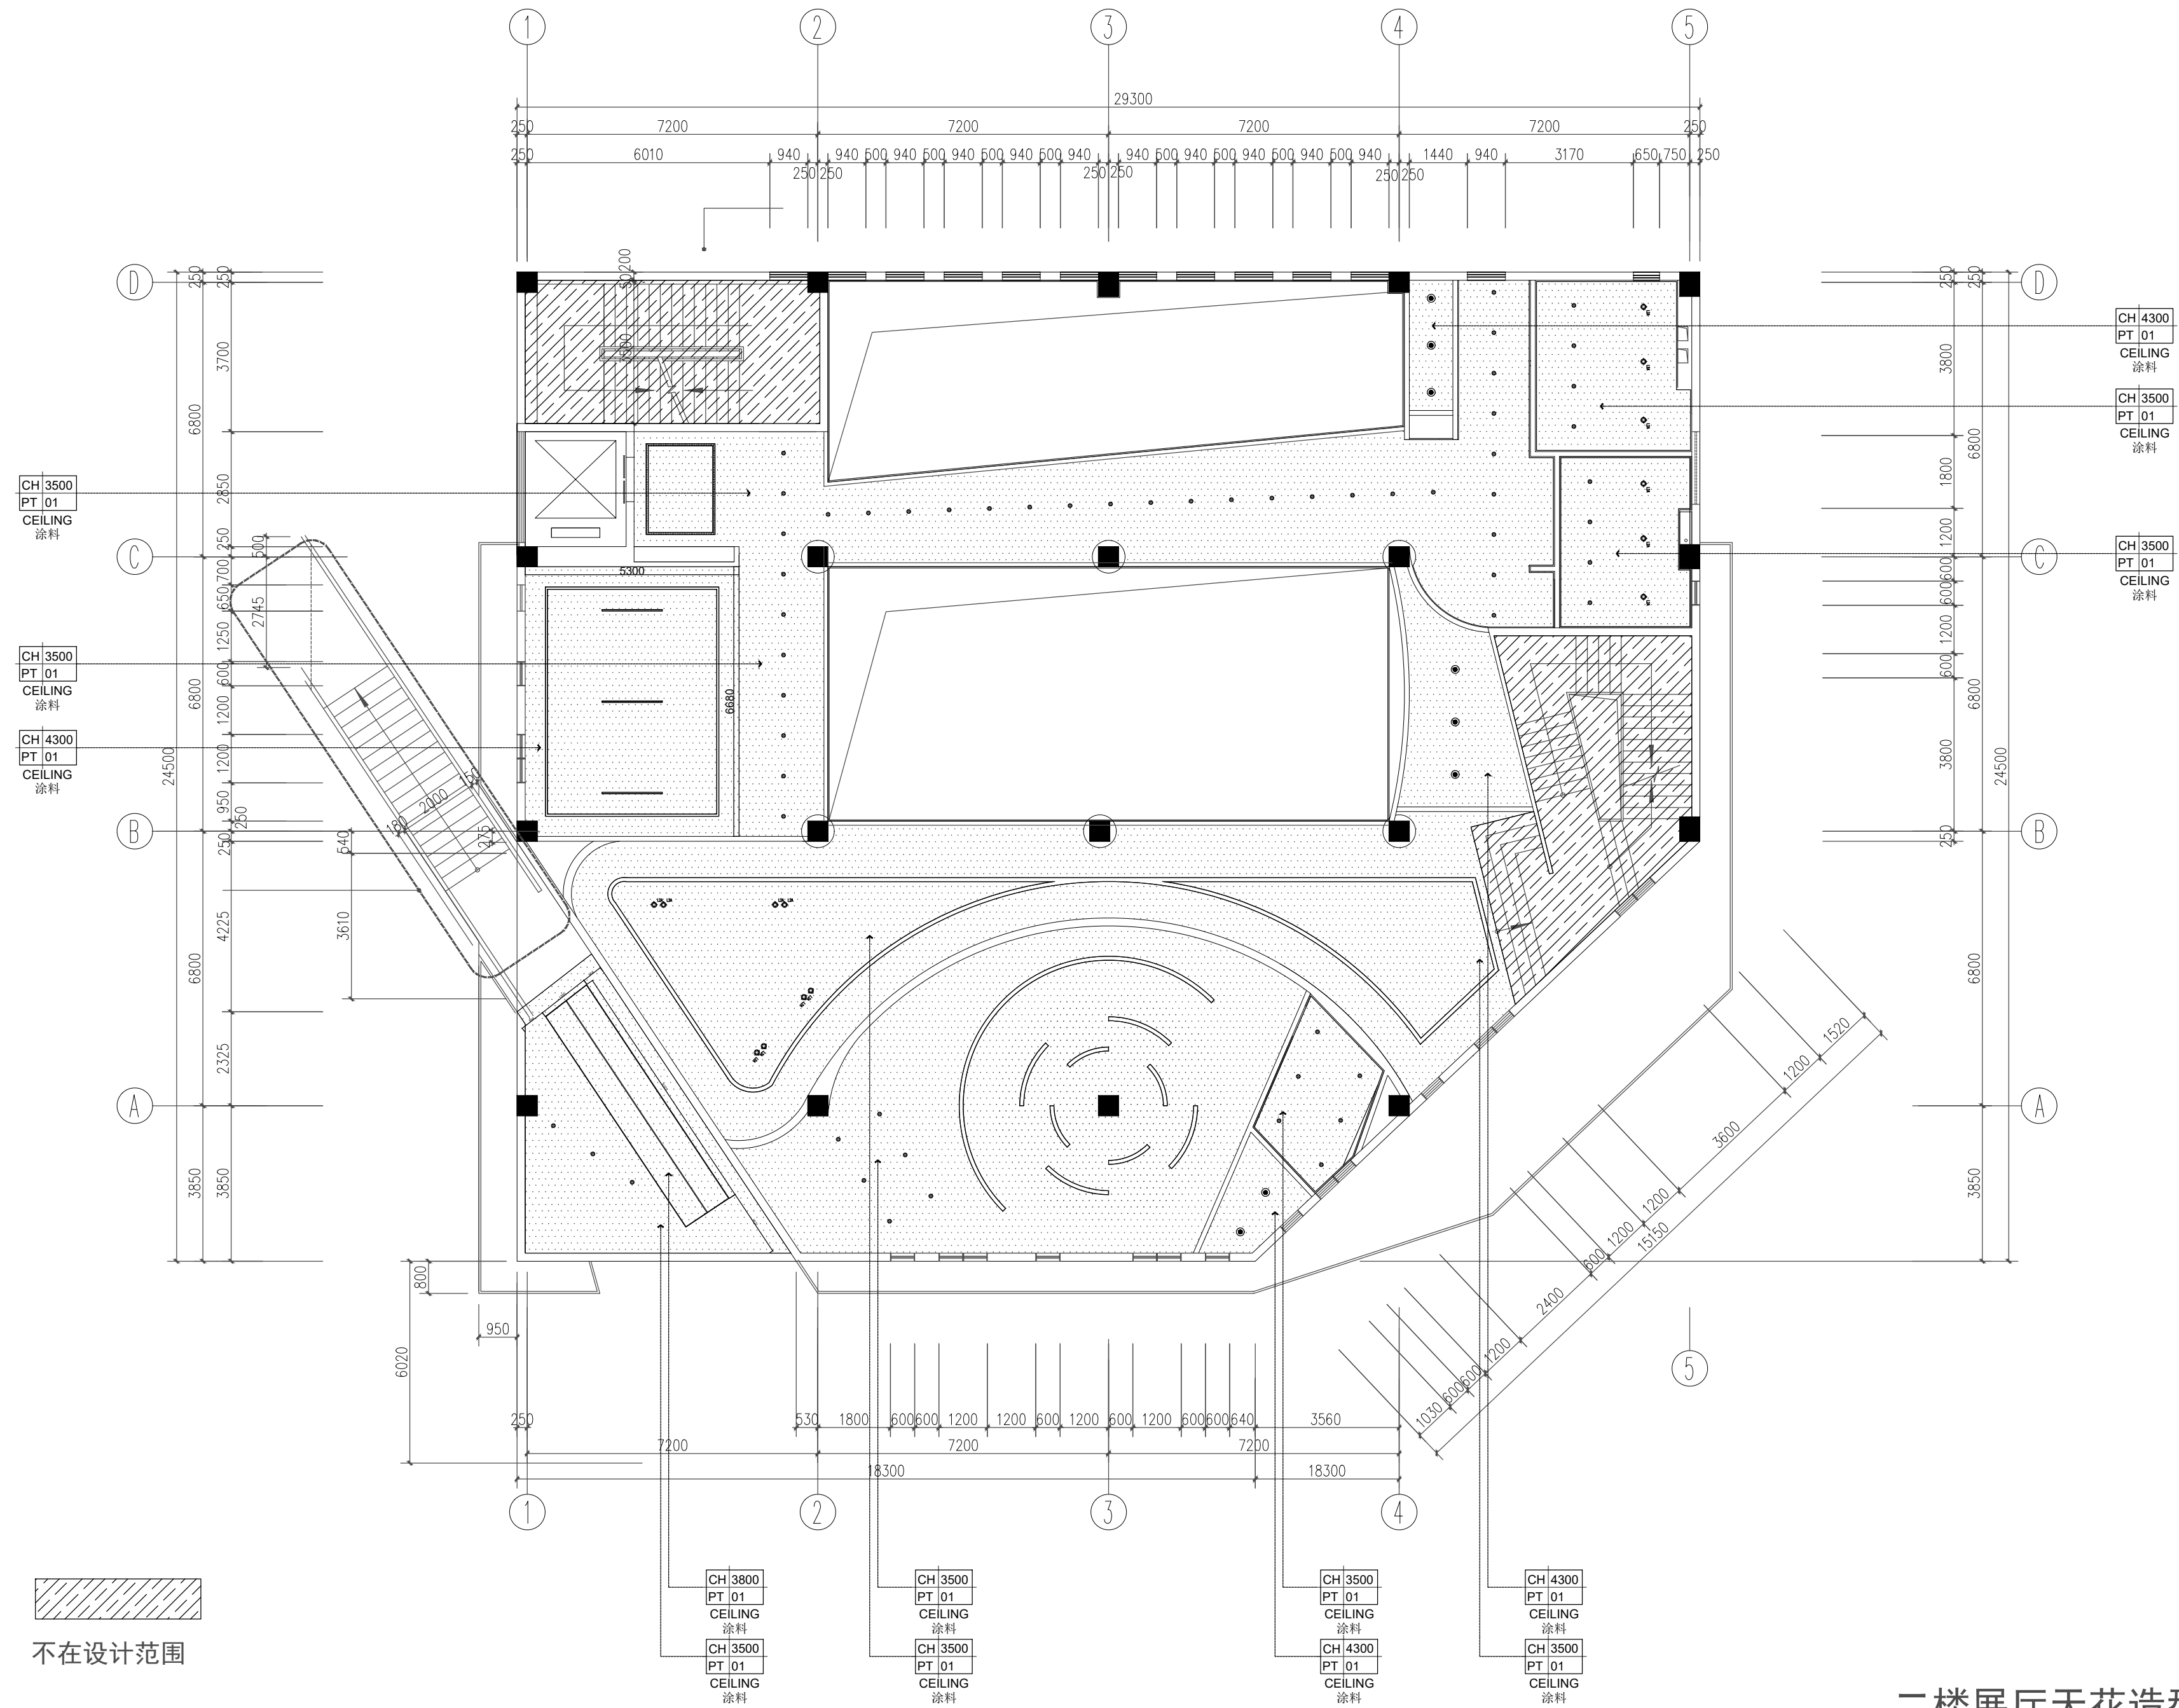

二楼展厅天花造型材料图

COMPANY SEAL

REGISTERED PRACTICE SIGNET

CLIENT

金源坊社区服务中心

PROJECT NAME

金源坊社区服务中心室内工程
建设项目

SUB PROJECT

DWG. TITLE

APPROVED BY

PROJECT LEADER

PROJECT MANAGER

DIVISION CHIEF

CHECKED BY _____

PROCESSED BY

DESIGNED BY

DRAWING BY _____

PROJECT NO. _____

DRUG TIPS

सं.

观施 DWG. M


DATE 2025.4

注：1. 木饰面、金属饰面灯具边框颜色黑色, 白色乳胶漆上灯具边框白色
2. 木饰面、金属饰面百叶风口黑色, 白色乳胶漆上风口颜色白色, 风口内部基层需做喷黑处理



上海泓吉建筑设计有限公司
SHANGHAI HONGJI ARCHITECTURAL DESIGN CO., LTD.

工程设计资质等级：乙级
工程设计证书编号：A231032318

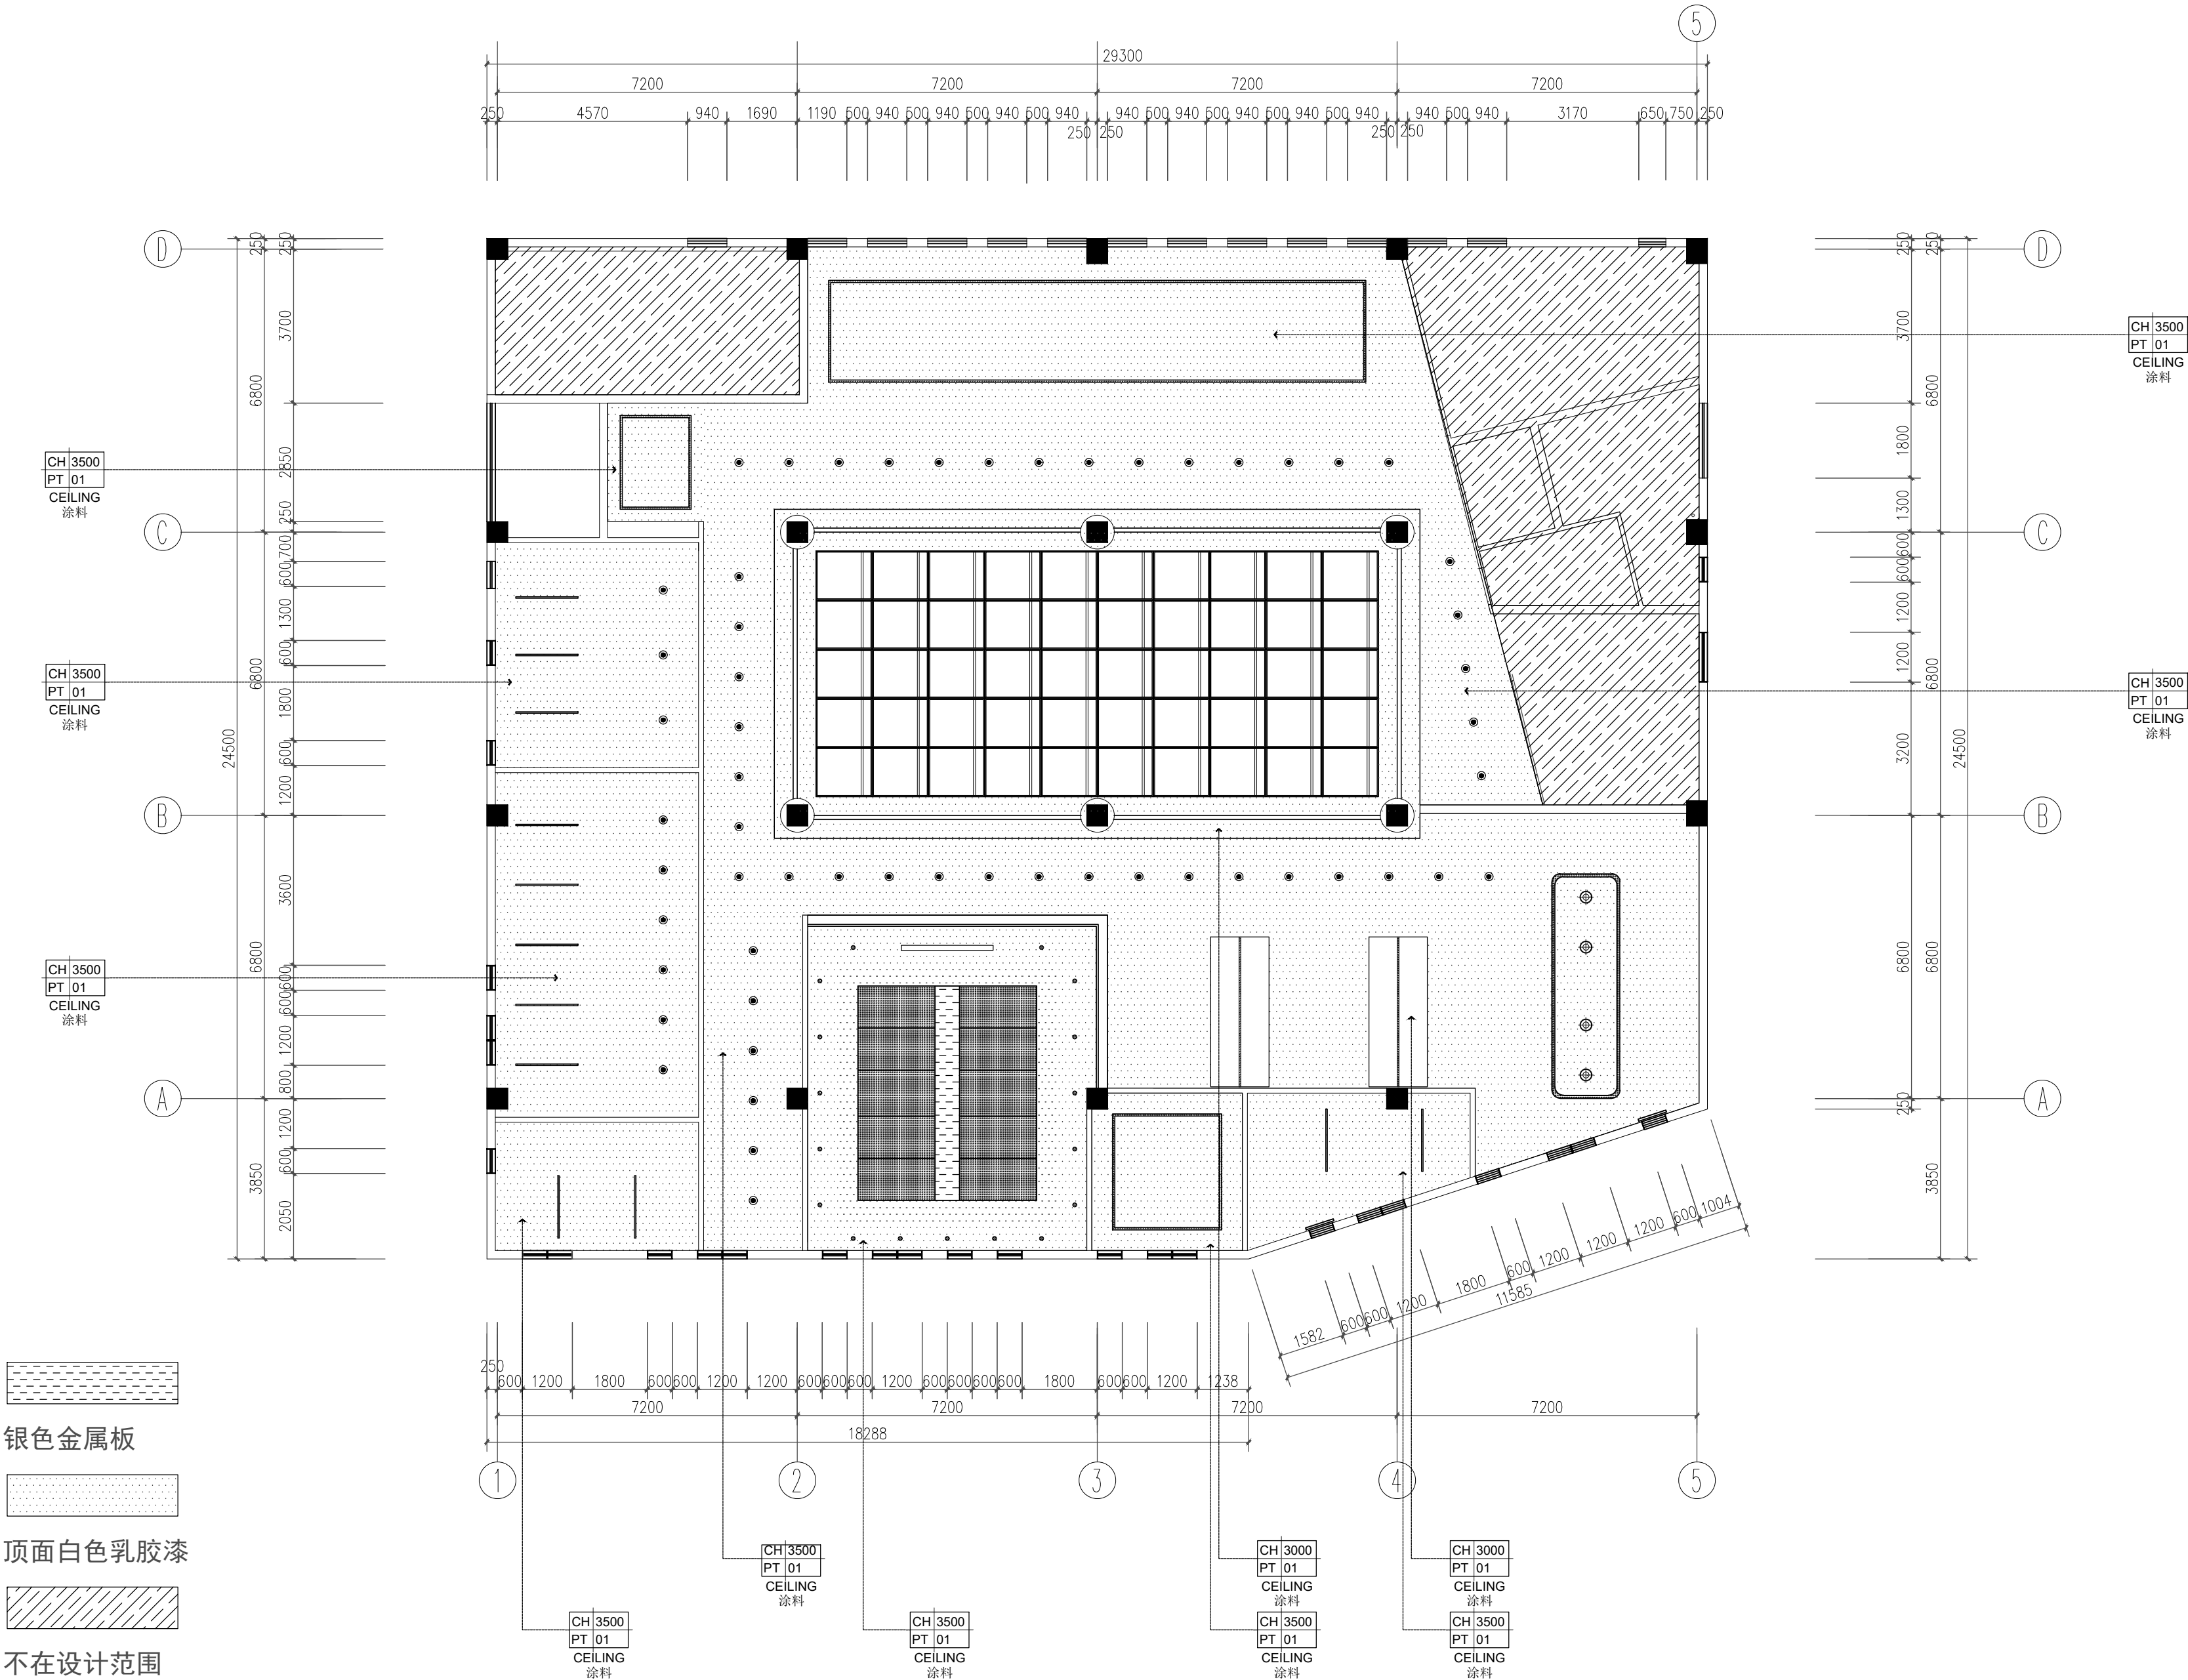

三楼造型天花材料图

COMPANY SEAL

REGISTERED PRACTICE SIGNATURE

CLIENT
金源坊社区服务中心

PROJECT NAME
金源坊社区服务中心室内工程
建设项目

SUB PROJECT

DWG TITLE


APPROVED BY		
PROJECT LEADER	姚魁	姚魁
PROJECT MANAGER	姚魁	姚魁
DIVISION CHIEF	李博	李博
CHECKED BY	姚魁	姚魁
PROCESSSED BY	刘子文	刘子文
DESIGNED BY	刘子文	刘子文
DRAWING BY	付义杰	付义杰

PROJECT NO.		
DWG TYPE	景观施	DWG NO.
DATE	2025. 4	



上海泓吉建筑设计有限公司
SHANGHAI HONGJI ARCHITECTURAL DESIGN CO., LTD.

工程设计资质等级：乙级
工程设计证书编号：A231032318

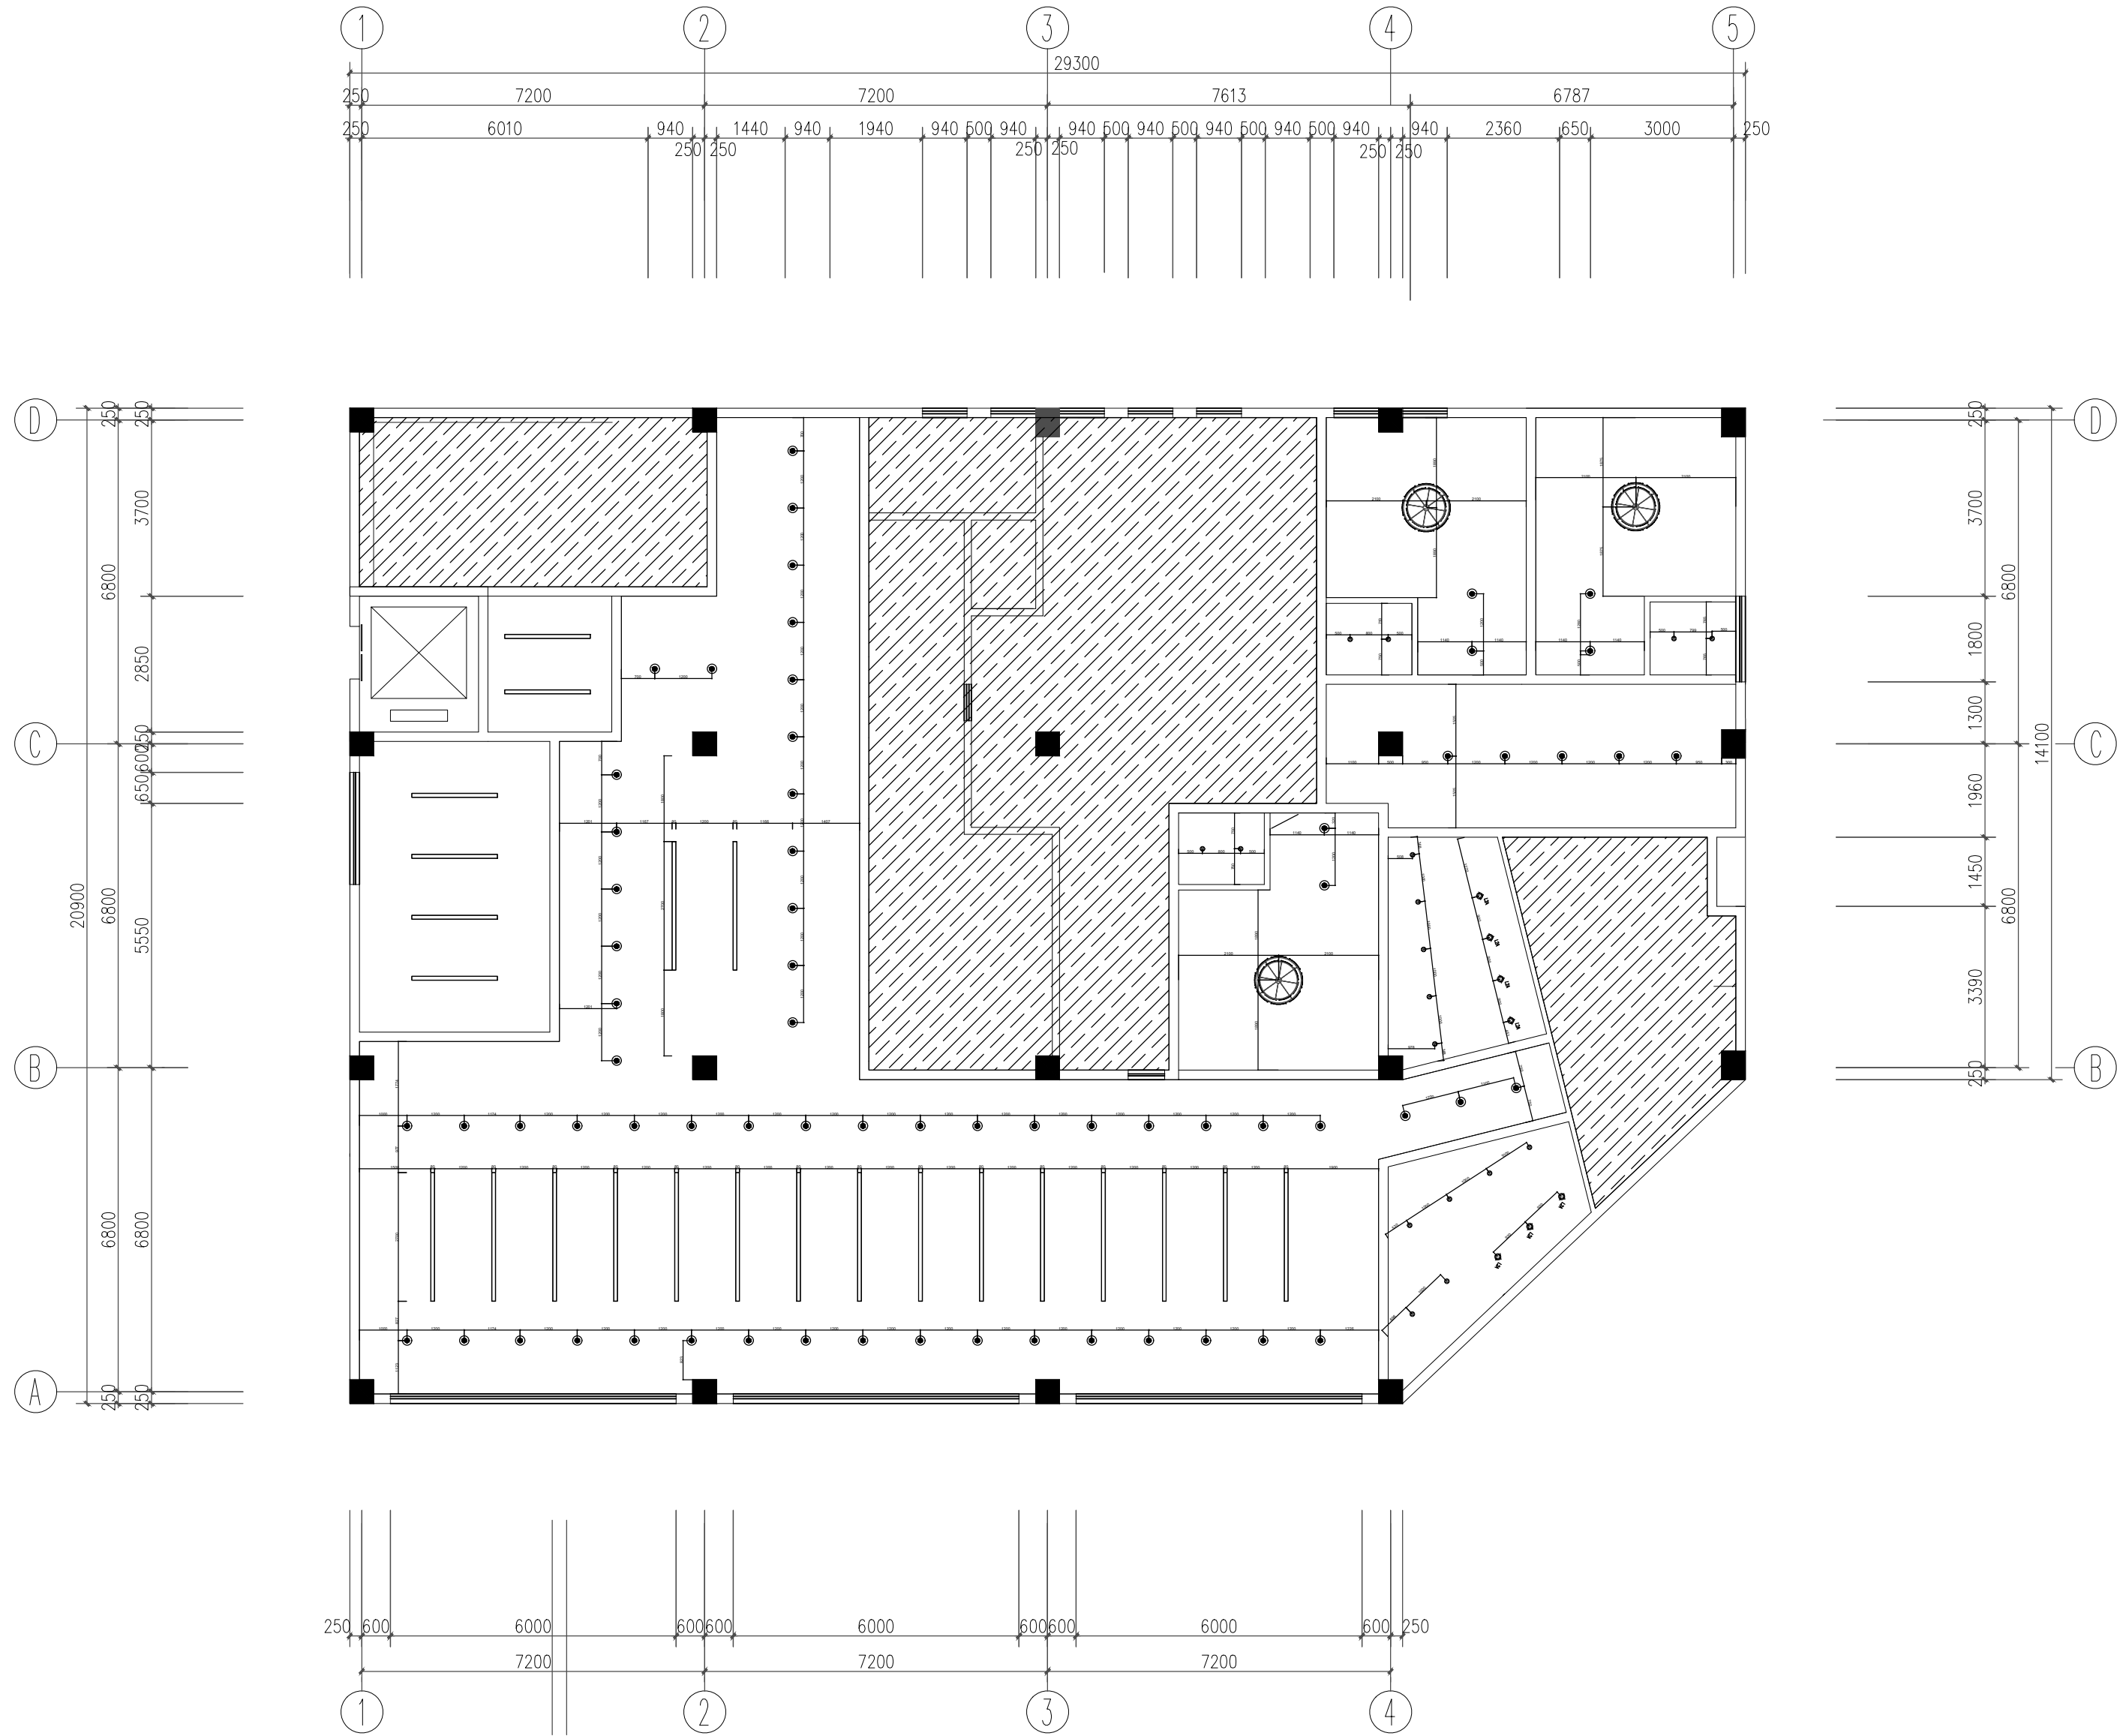

一楼社区食堂灯具尺寸图

COMPANY SEAL

REGISTERED PRACTICE SIGNATURE

CLIENT

金源坊社区服务中心

PROJECT NAME

金源坊社区服务中心室内工程
建设项目

SUB PROJECT

DWG TITLE

APPROVED BY

PROJECT LEADER

PROJECT MANAGER

DIVISION CHIEF

CHECKED BY

PROCESSSED BY

DESIGNED BY

DRAWING BY

PROJECT NO.

DWG TYPE

Sec

DWG NO.

DATE

2025. 4



上海泓吉建筑设计有限公司
SHANGHAI HONGJI ARCHITECTURAL DESIGN CO., LTD.

工程设计资质等级：乙级
工程设计证书编号：A231032318

COMPANY SEAL

REGISTERED PRACTICE SIGNATURE

CLIENT
金源坊社区服务中心


PROJECT NAME
金源坊社区服务中心室内工程
建设项目

SUB PROJECT

DWG TITLE

APPROVED BY		
PROJECT LEADER	姚魁	姚魁
PROJECT MANAGER	姚魁	姚魁
DIVISION CHIEF	李博	李博
CHECKED BY	姚魁	姚魁
PROCESSSED BY	刘子文	刘子文
DESIGNED BY	刘子文	刘子文
DEALING BY	付义杰	付义杰

PROJECT NO.		
DWG TYPE	景观施	DWG NO.
DATE	2025.4	

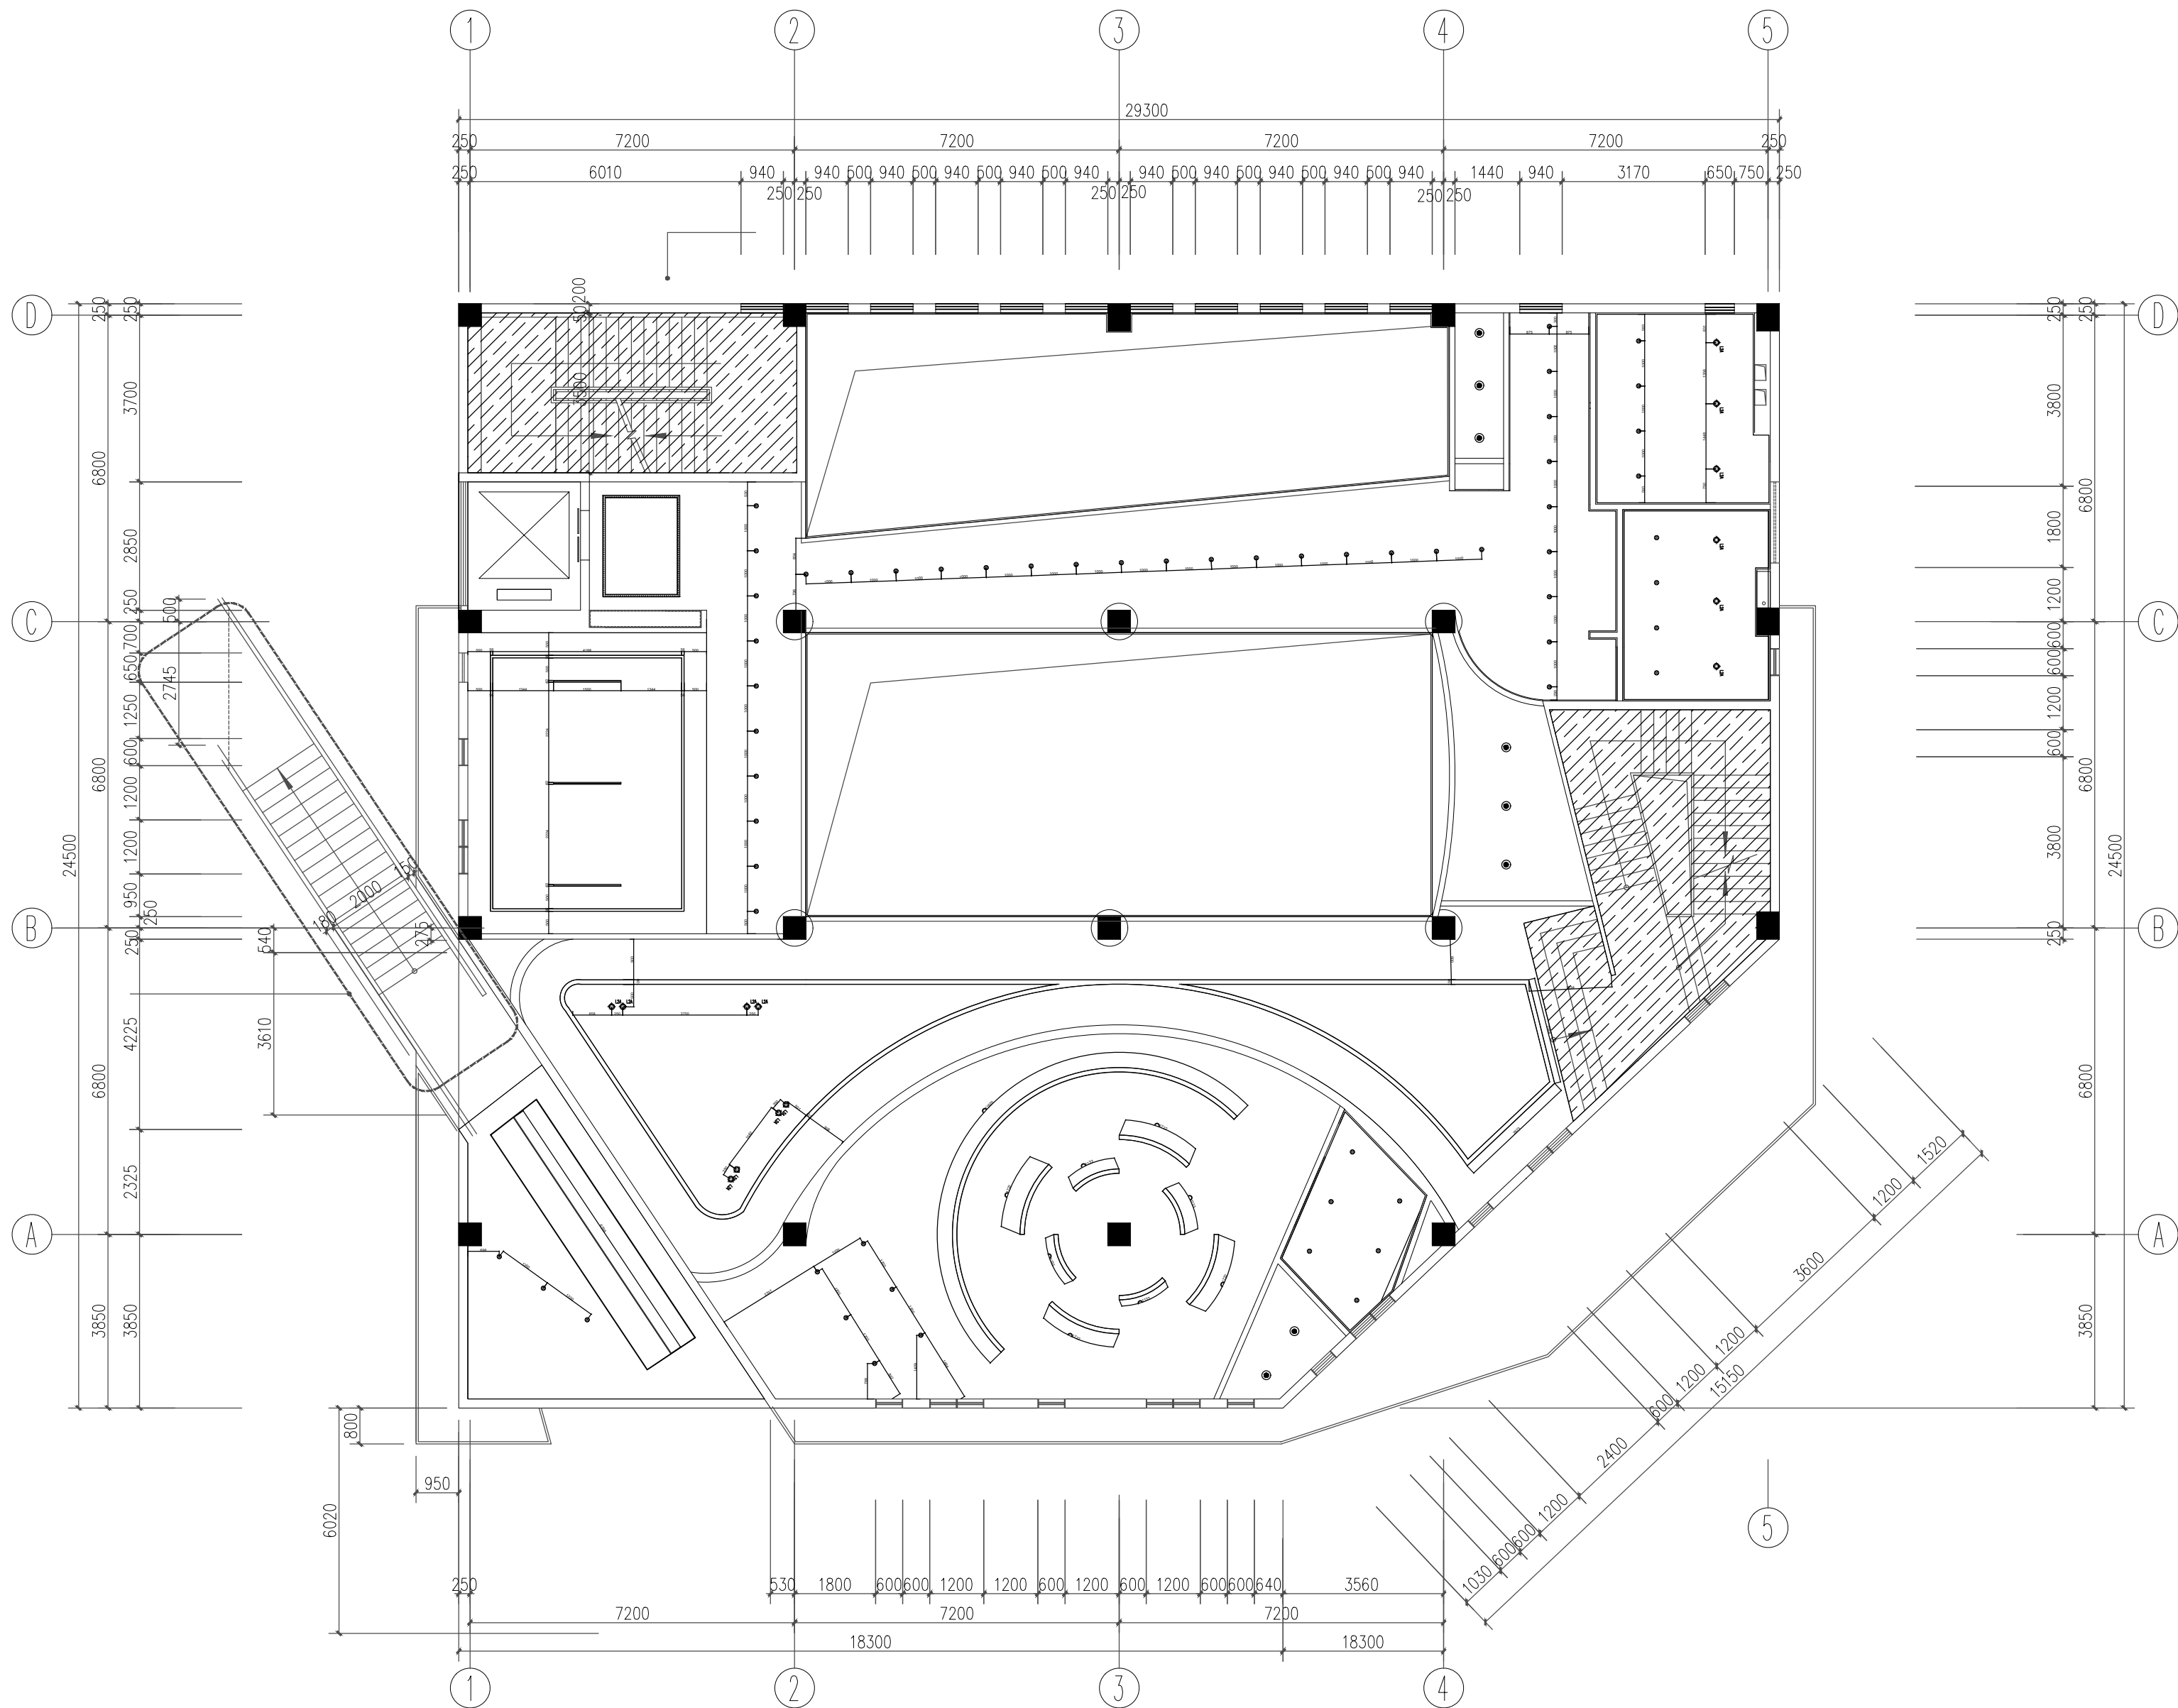


不在设计范围

二楼展厅灯具尺寸图



上海泓吉建筑设计有限公司
SHANGHAI HONGJI ARCHITECTURAL DESIGN CO., LTD.

工程设计资质等级：乙级
工程设计证书编号：A231032318

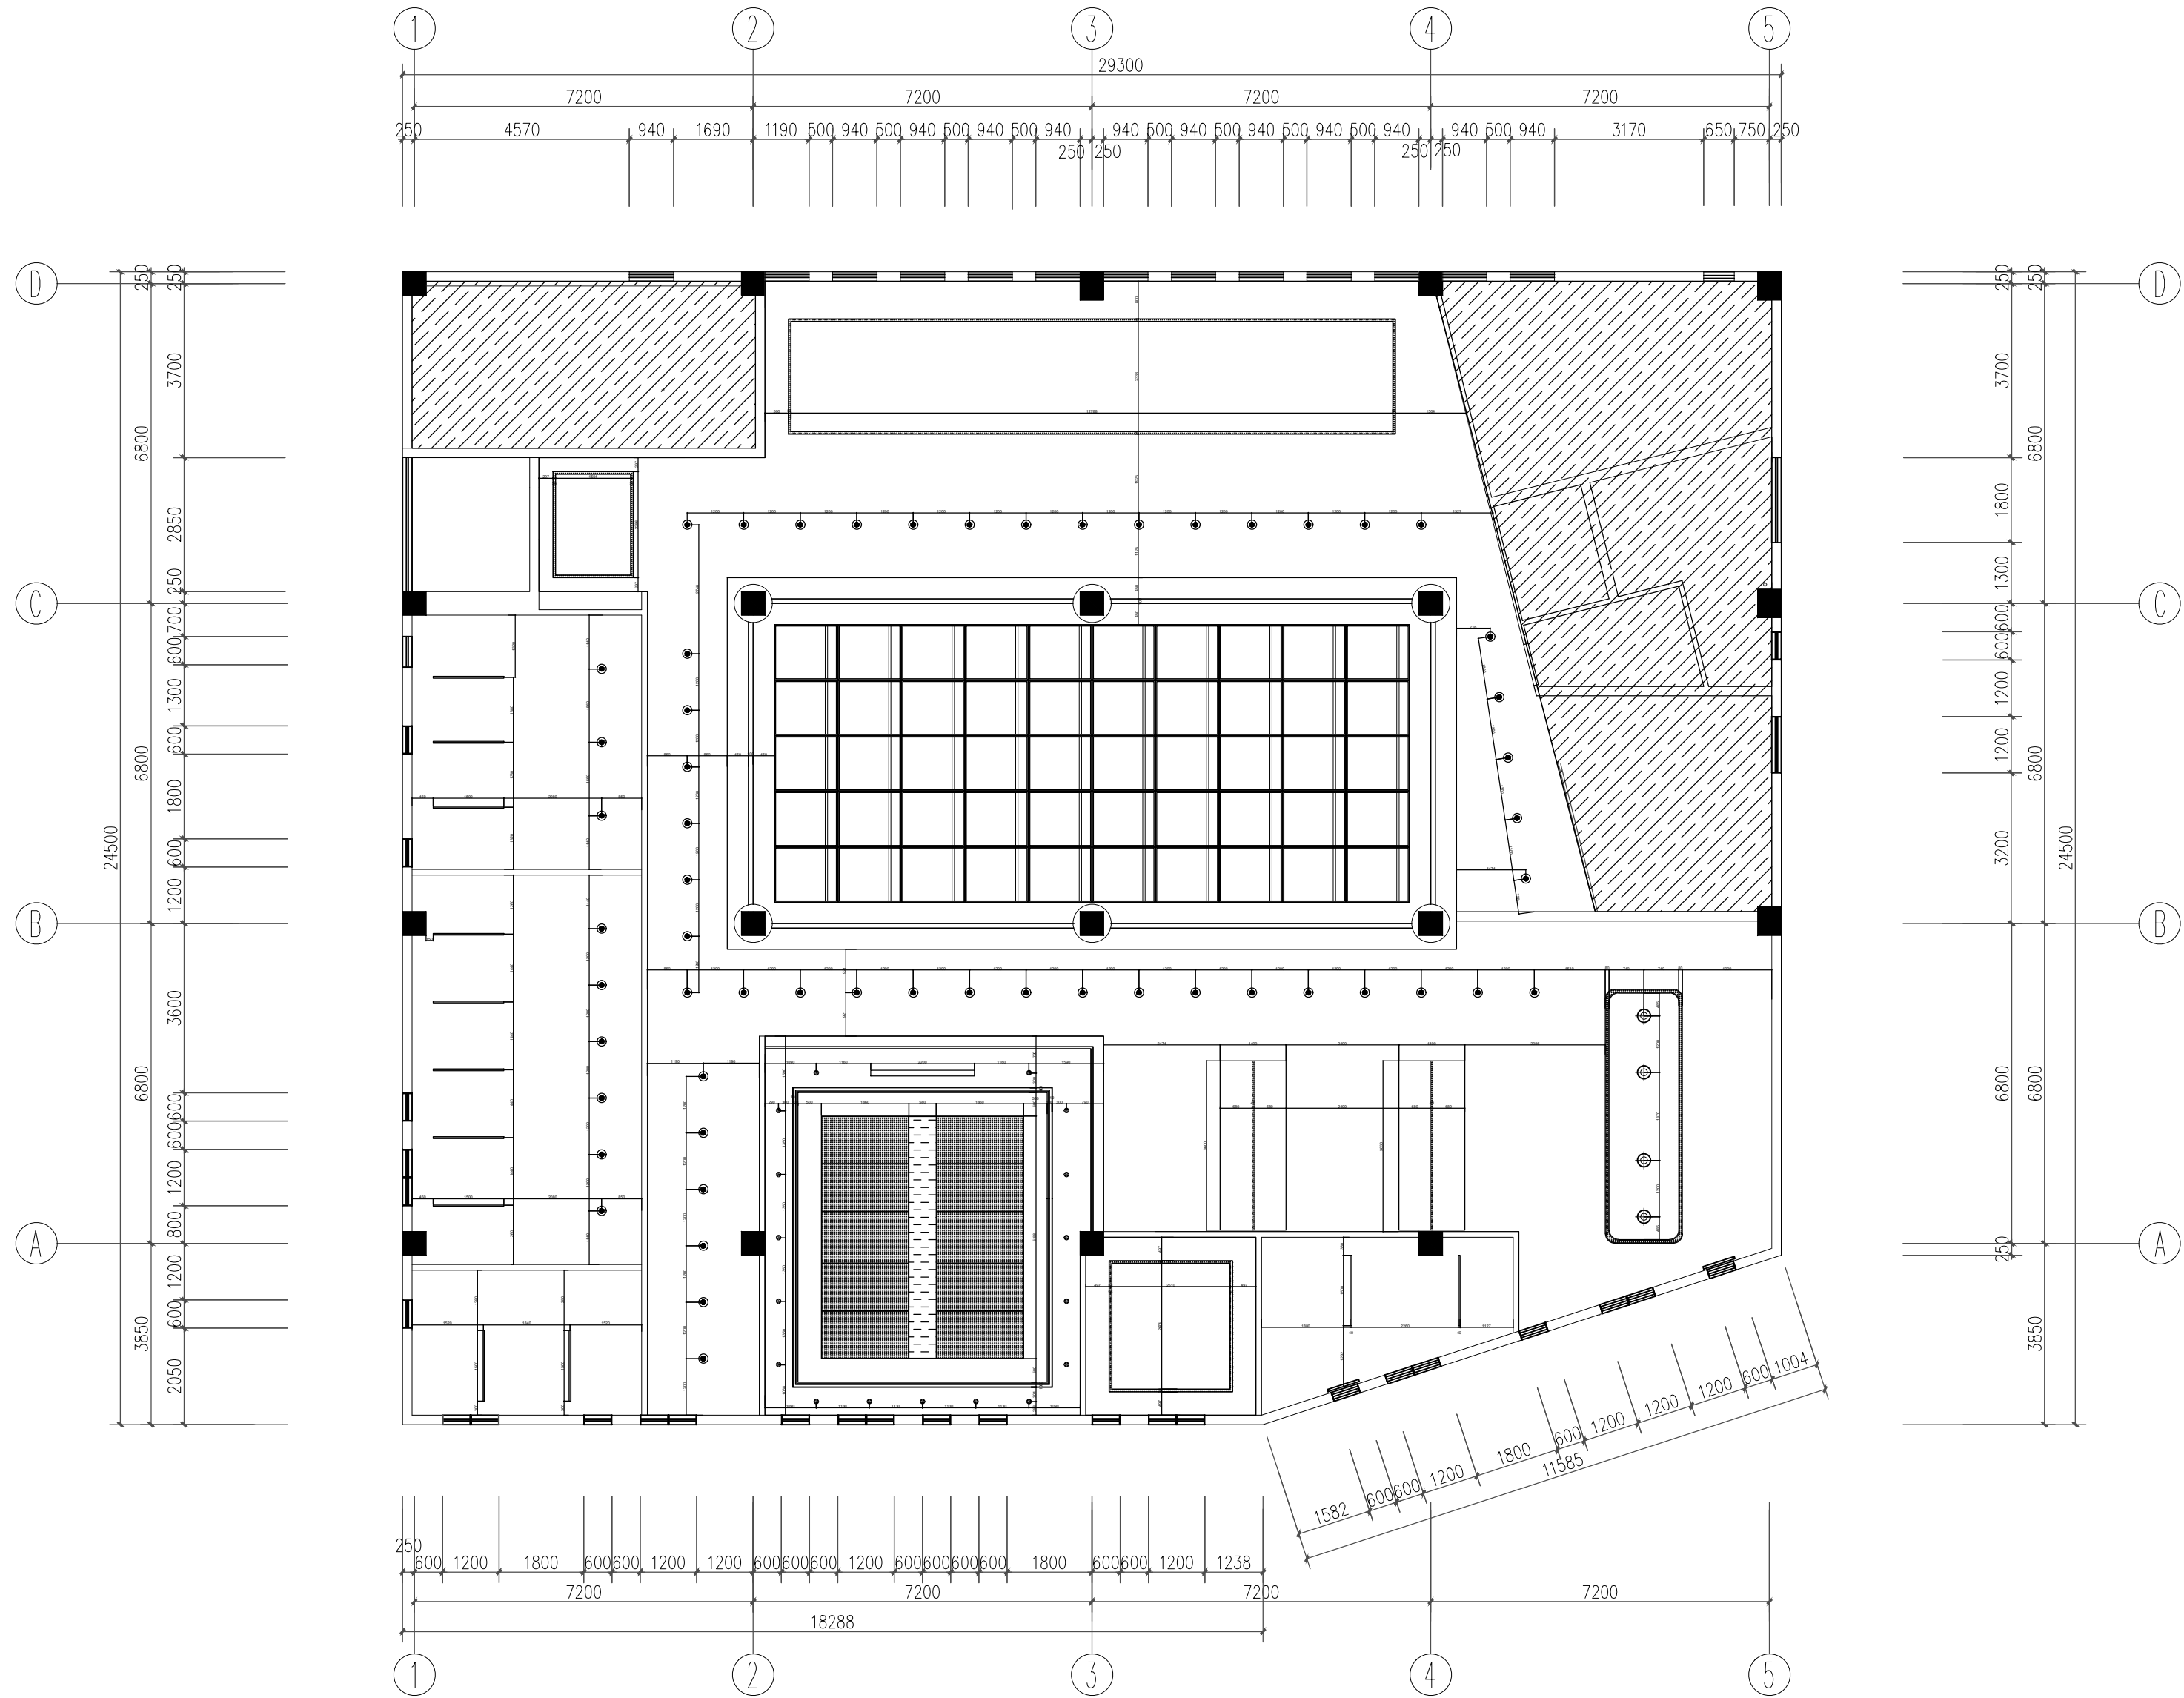

三楼办公区灯具尺寸图

COMPANY SEAL

REGISTERED PRACTICE SIGNATURE

CLIENT

金源坊社区服务中心

PROJECT NAME

金源坊社区服务中心室内工程
建设项目

SUB PROJECT

DWG TITLE

APPROVED BY

PROJECT LEADER

PROJECT MANAGER

DIVISION CHIEF

CHECKED BY

PROCESSSED BY

DESIGNED BY

DRAWING BY

PROJECT NO.

DWG TYPE

Rev.

DWG NO.

DATE

2025. 4



上海泓吉建筑设计有限公司
SHANGHAI HONGJI ARCHITECTURAL DESIGN CO., LTD.

工程设计资质等级：乙级
工程设计证书编号：A231032318

COMPANY SEAL

REGISTERED PRACTICE SIGNATURE

CLIENT
金源坊社区服务中心


PROJECT NAME
金源坊社区服务中心室内工程
建设项目

SUB PROJECT

DWG TITLE

APPROVED BY		
PROJECT LEADER	姚魁	姚魁
PROJECT MANAGER	姚魁	姚魁
DIVISION CHIEF	李博	李博
CHECKED BY	姚魁	姚魁
PROCESSSED BY	刘子文	刘子文
DESIGNED BY	刘子文	刘子文
DRAWING BY	付义杰	付义杰

PROJECT NO.		
DWG TYPE	景观施	DWG NO.
DATE	2025.4	

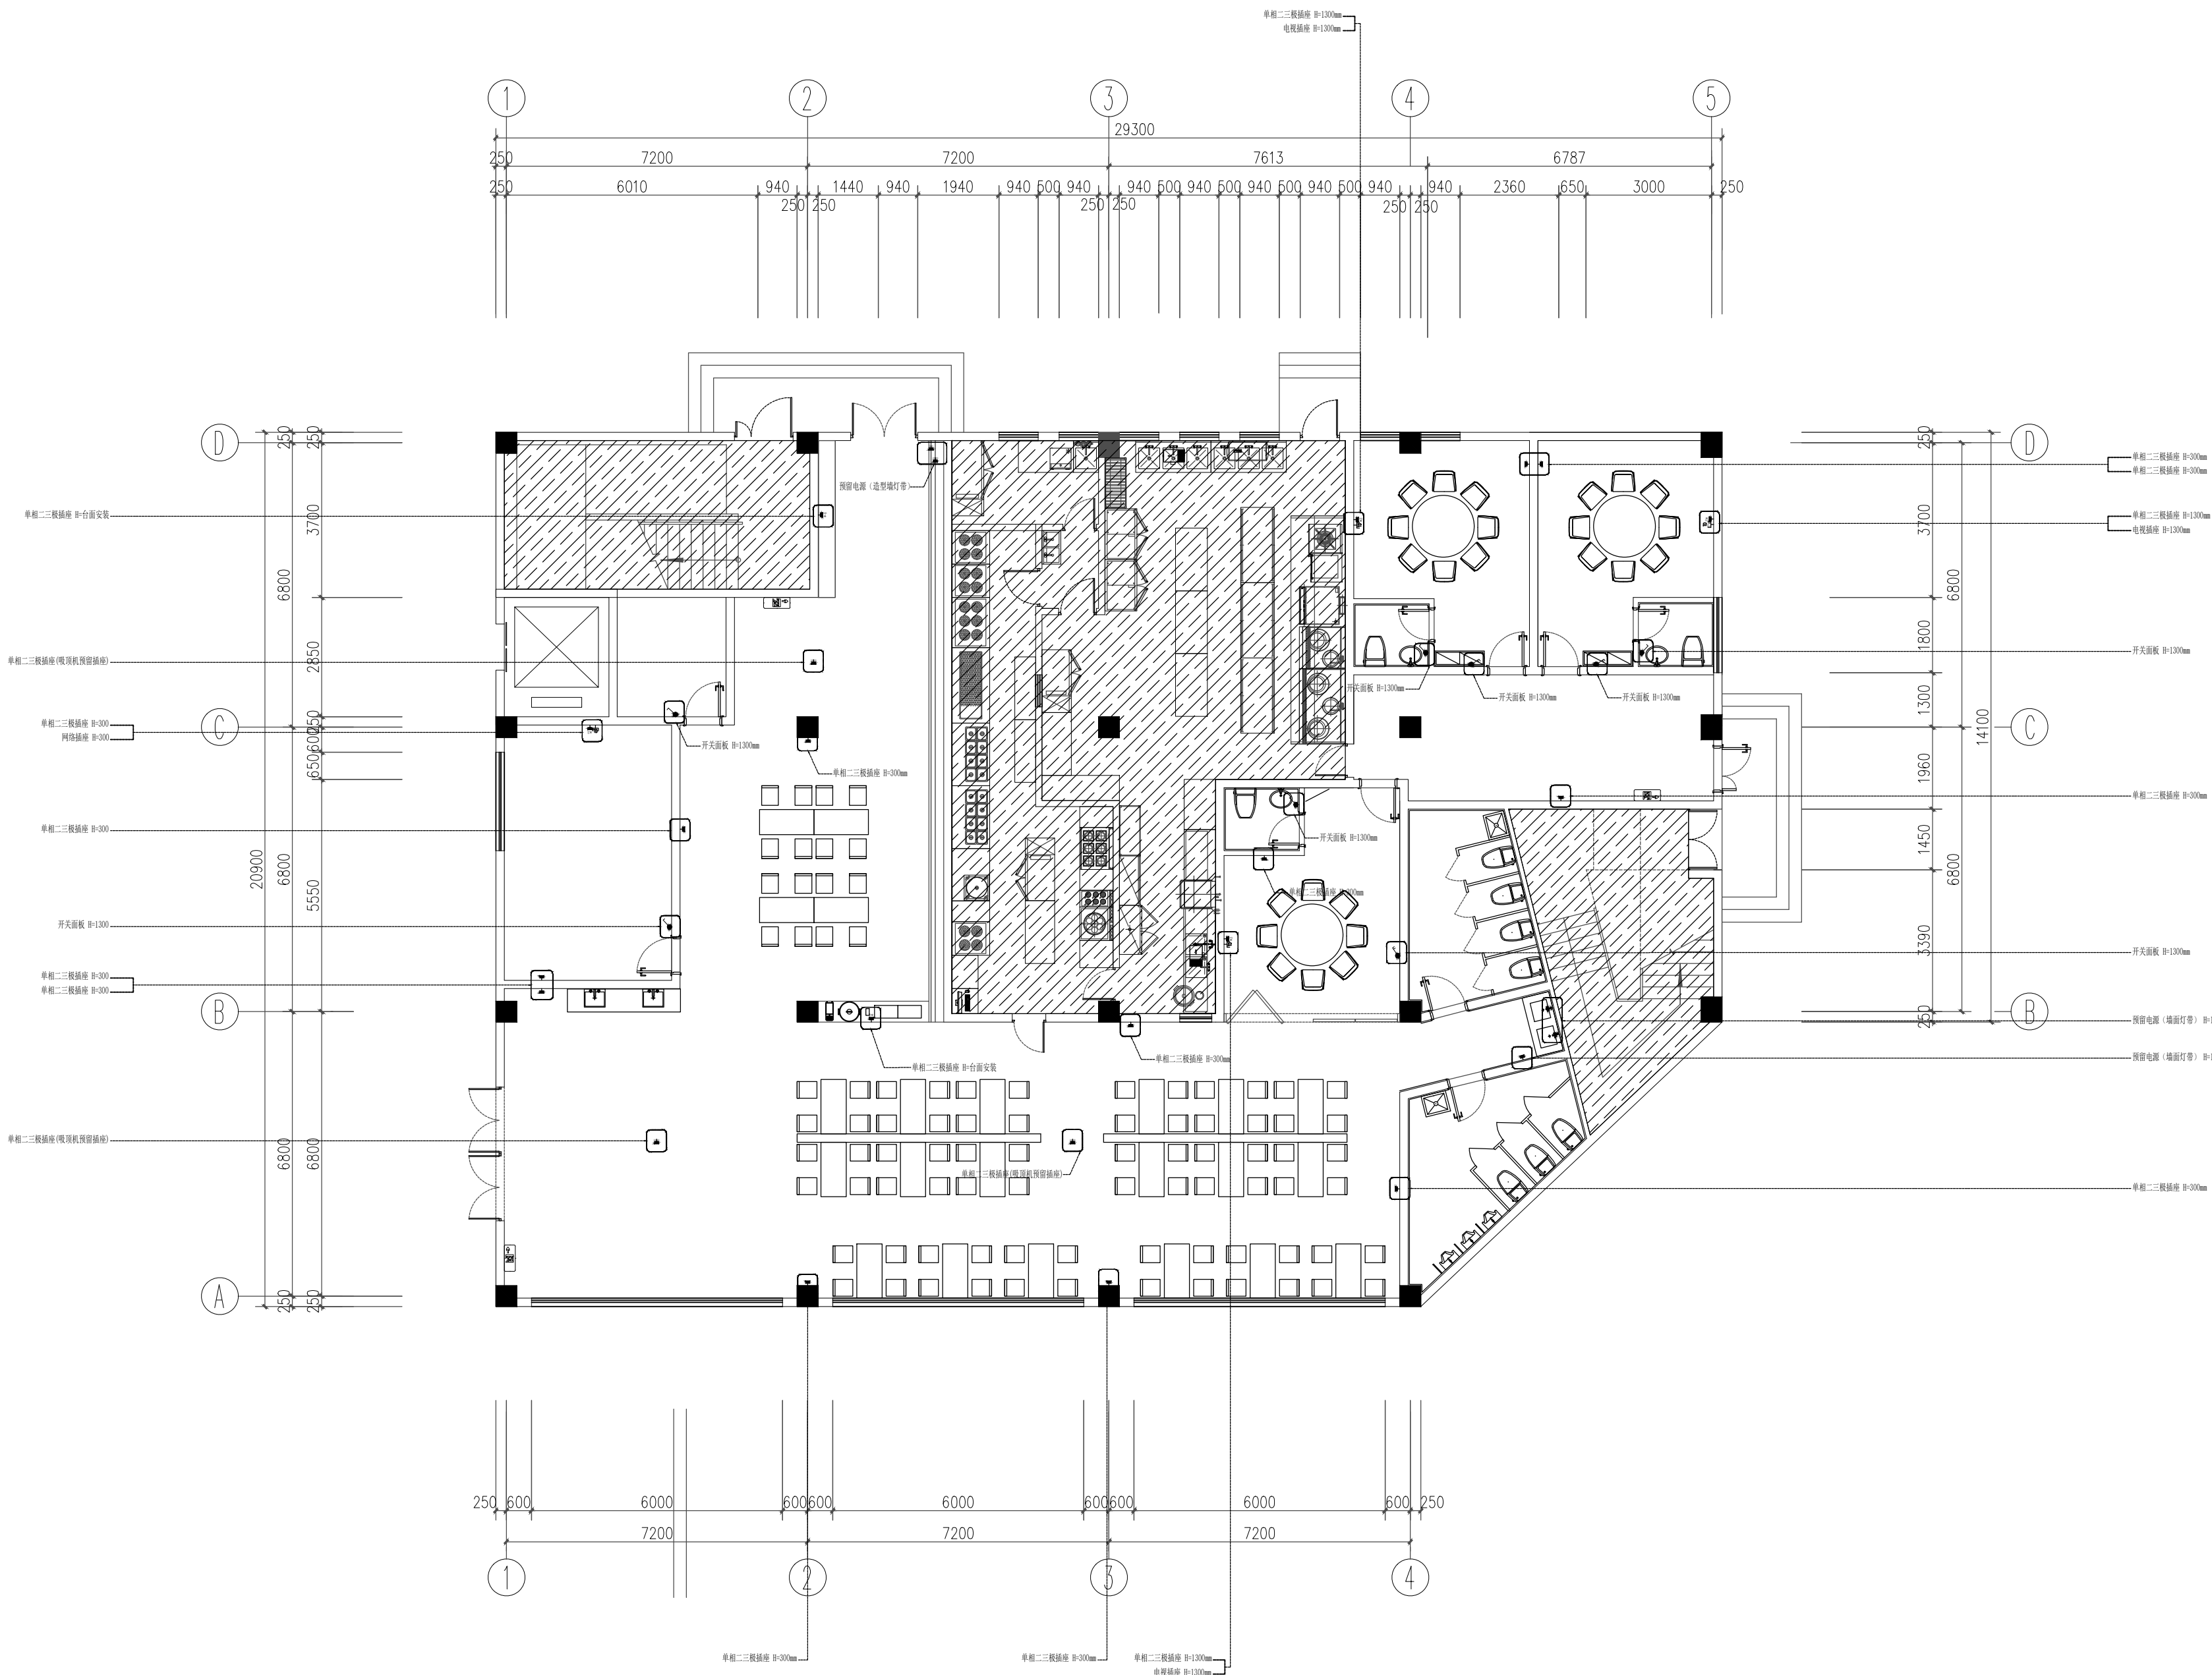


一楼社区食堂开关插座点位图



上海泓吉建筑设计有限公司
SHANGHAI HONGJI ARCHITECTURAL DESIGN CO., LTD.

工程设计资质等级：乙级
工程设计证书编号：A231032318

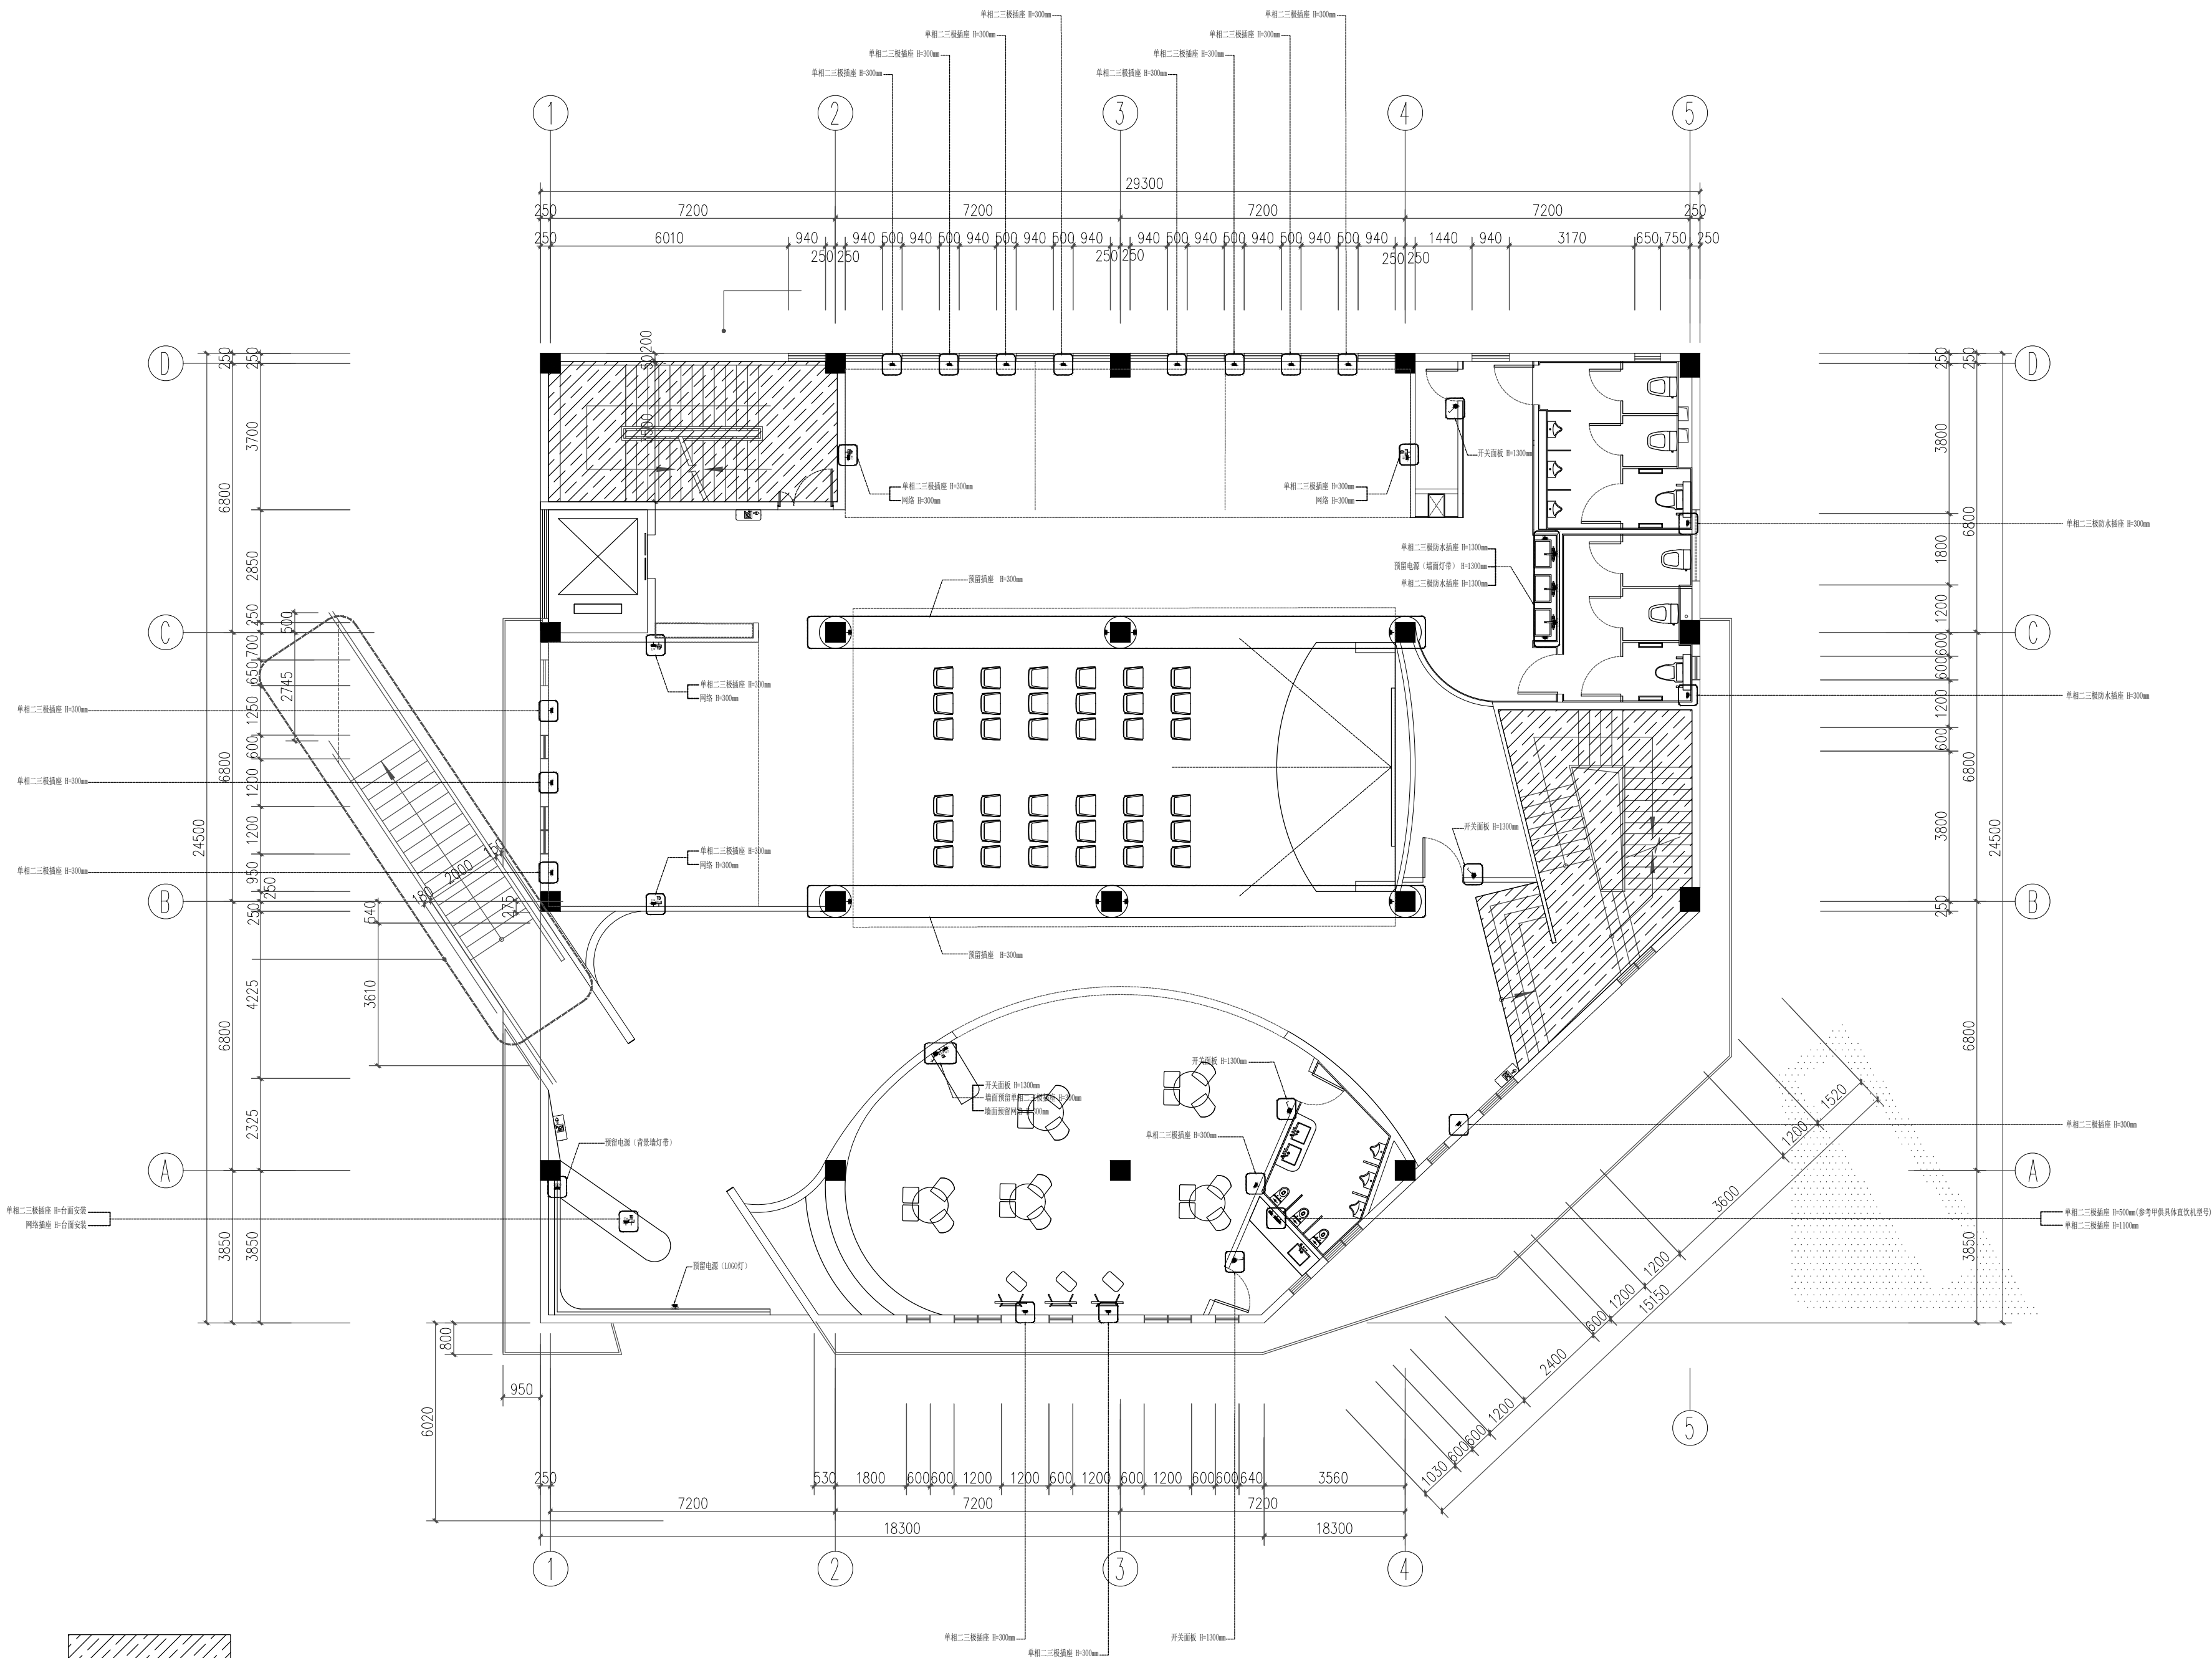

二楼展厅开关插座点位图

COMPANY SEAL

REGISTERED PRACTICE SIGNATURE

CLIENT
金源坊社区服务中心

PROJECT NAME
金源坊社区服务中心室内工程
建设项目

SUB PROJECT

DWG TITLE

APPROVED BY		
PROJECT LEADER	姚魁	姚魁
PROJECT MANAGER	姚魁	姚魁
DIVISION CHIEF	李博	李博
CHECKED BY	姚魁	姚魁
PROCESSSED BY	刘子文	刘子文
DESIGNED BY	刘子文	刘子文
DRAWING BY	付义杰	付义杰

PROJECT NO.		
DWG TYPE	景观施	DWG NO.
DATE	2025.4	



上海泓吉建筑设计有限公司
SHANGHAI HONGJI ARCHITECTURAL DESIGN CO., LTD.

工程设计资质等级：乙级
工程设计证书编号：A231032318

COMPANY SEAL

REGISTERED PRACTICE SIGNATURE

CLIENT

金源坊社区服务中心

PROJECT NAME

金源坊社区服务中心室内工程
建设项目

SUB PROJECT

DWG TITLE

APPROVED BY

PROJECT LEADER

PROJECT MANAGER

DIVISION CHIEF

CHECKED BY

PROCESSSED BY

DESIGNED BY

DRAWING BY

PROJECT NO.

DWG TYPE


Rec

景观施


DWG NO.

DATE

2025. 4

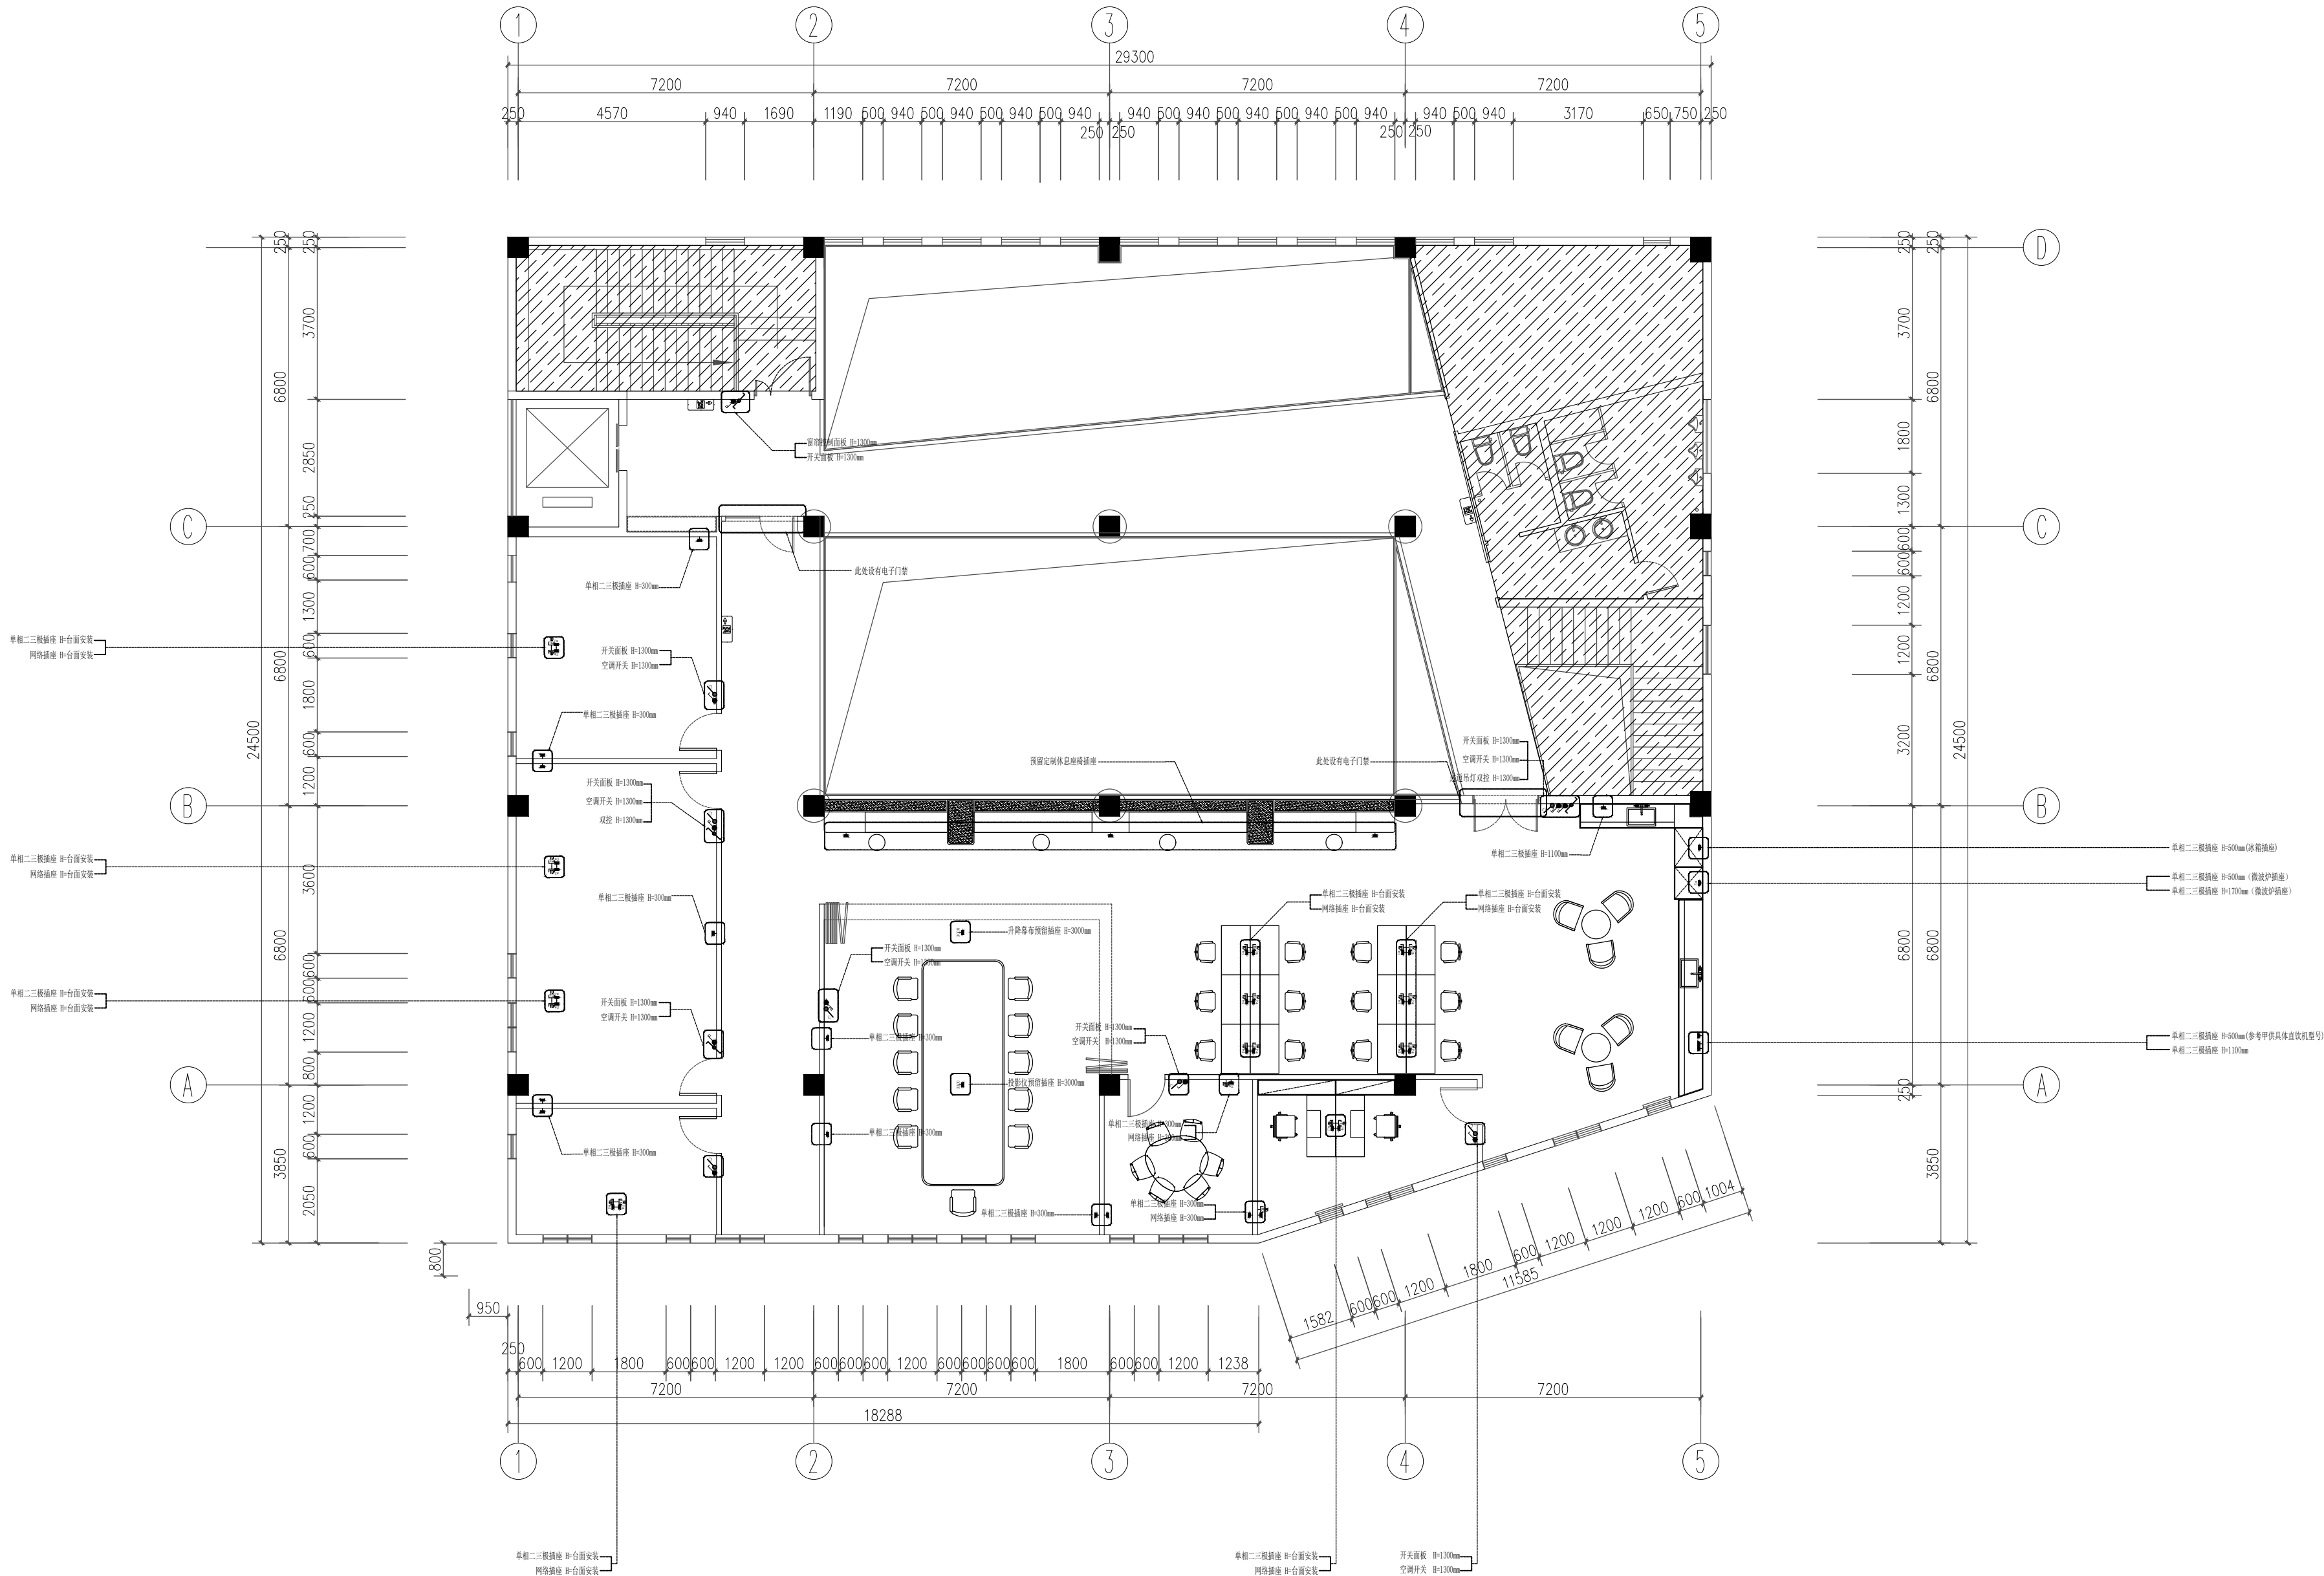

三楼办公区开关插座点位图

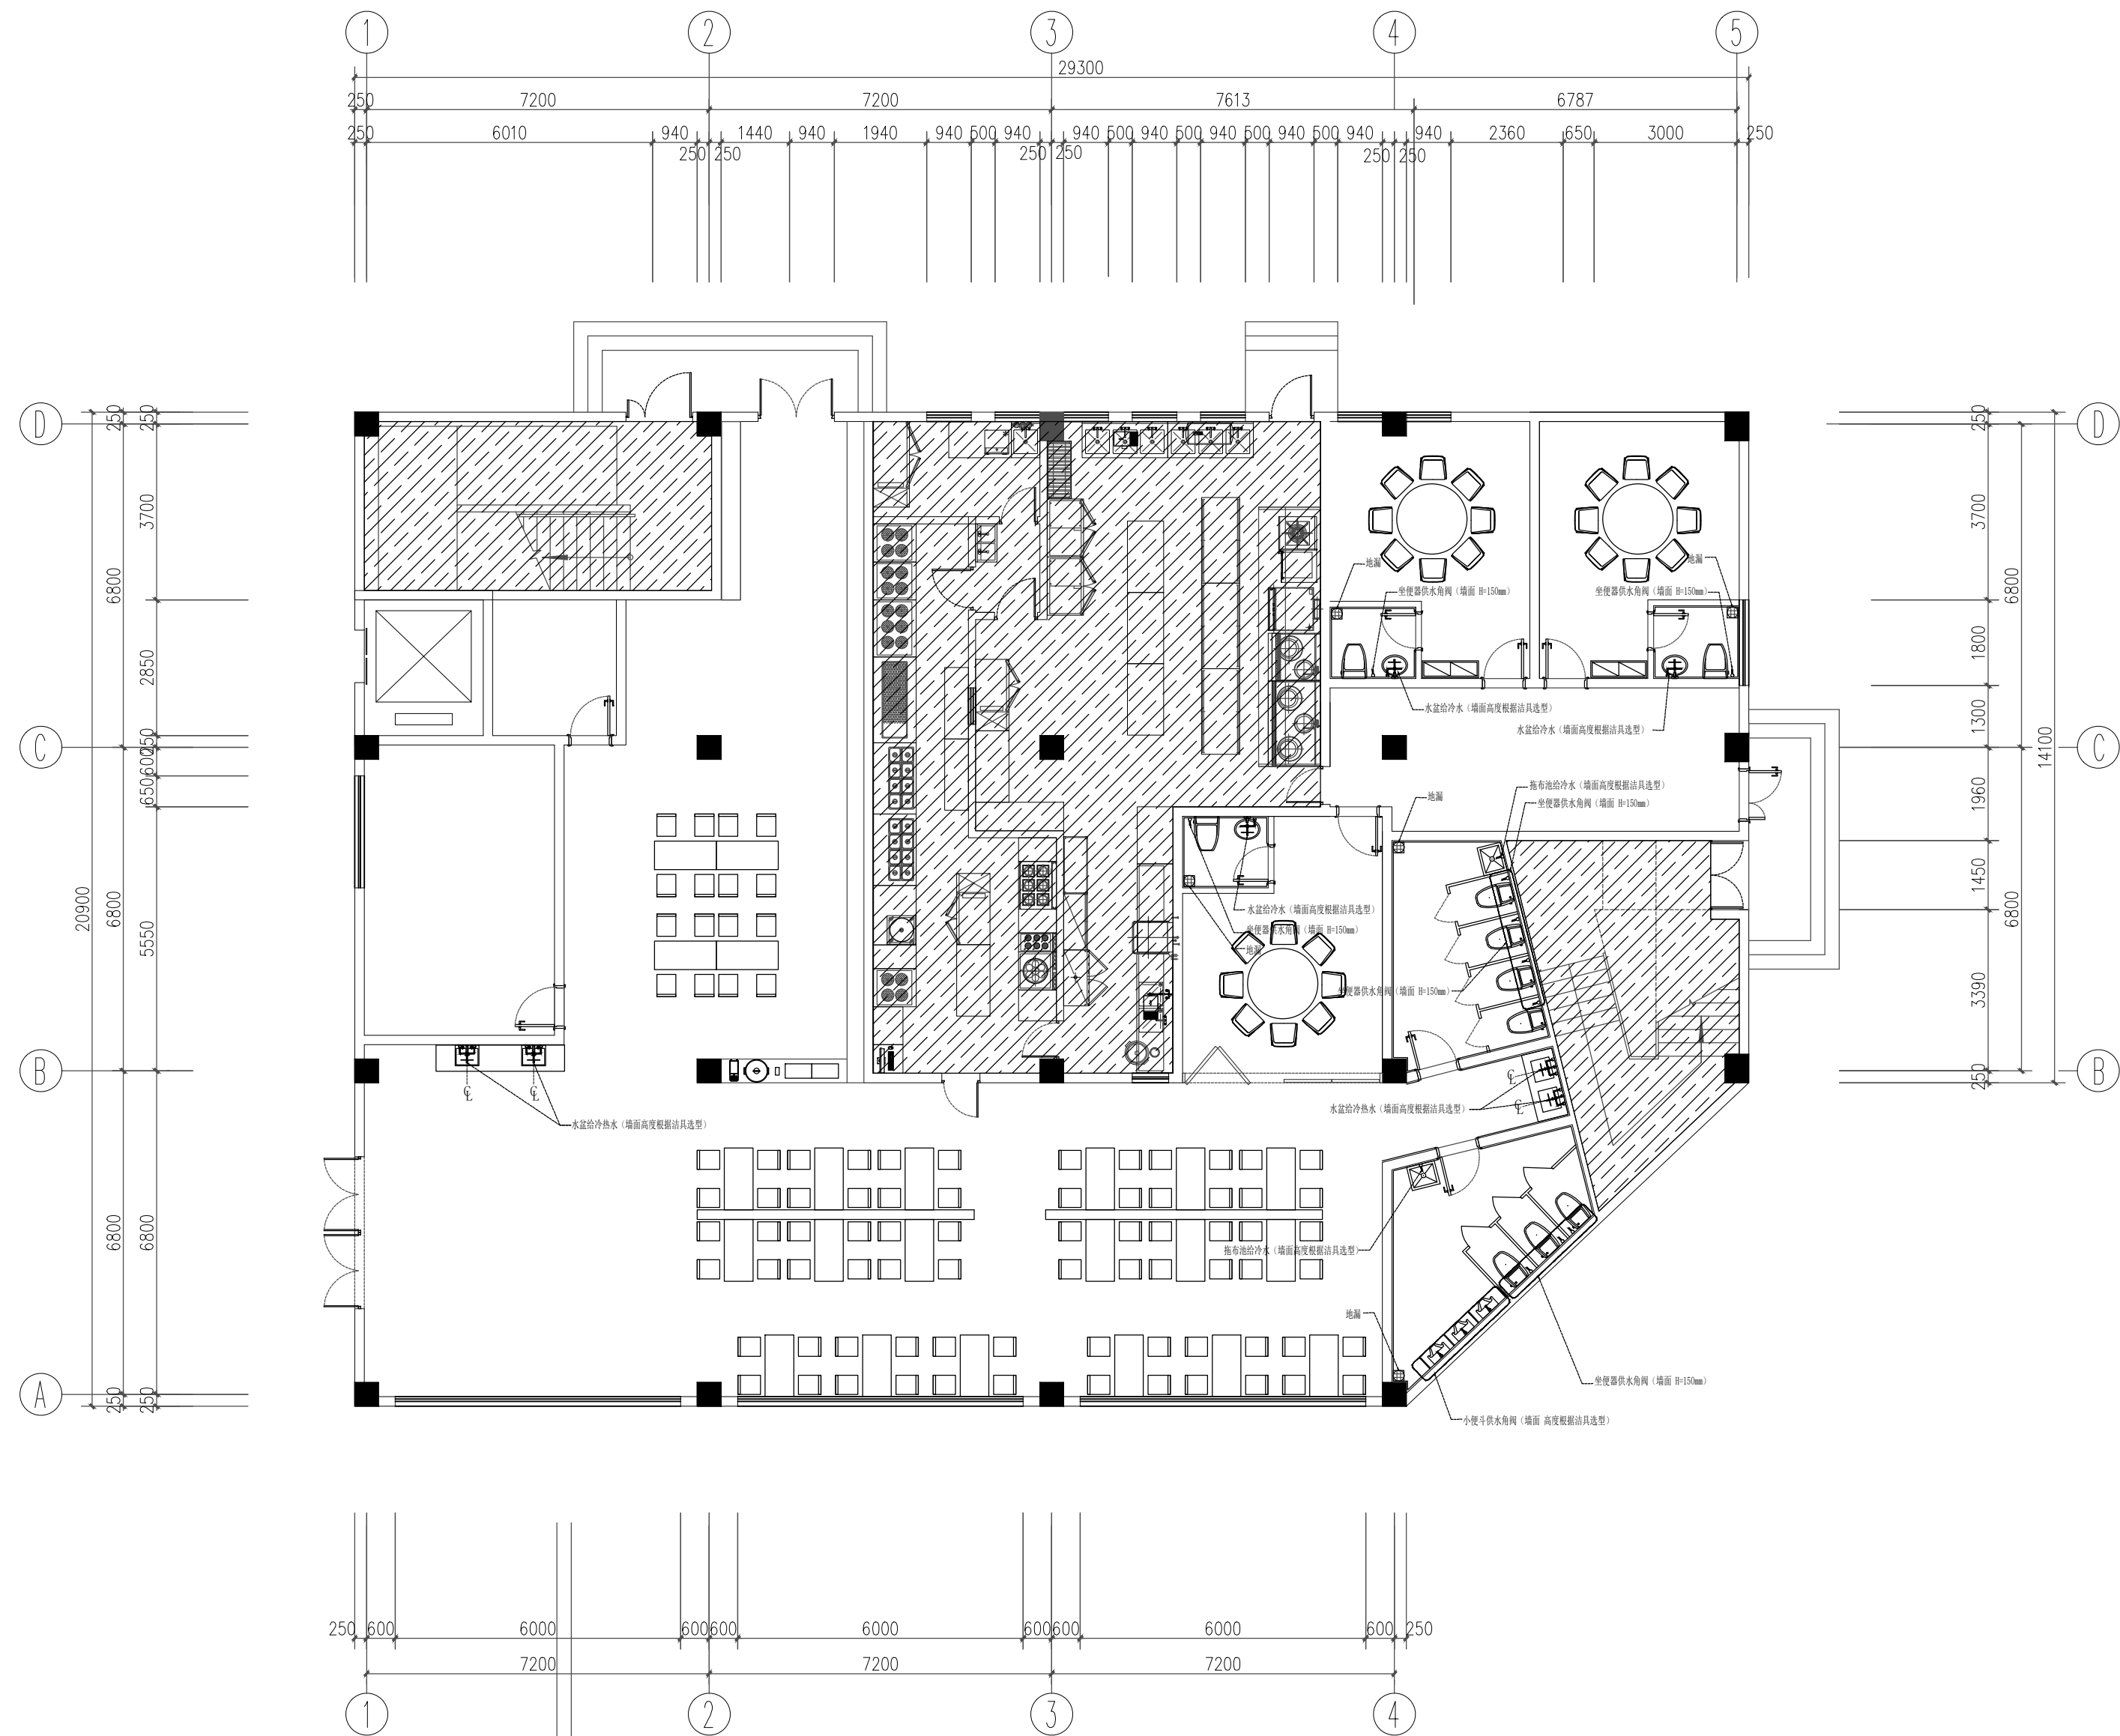

一楼社区食堂水路末端点位图



上海泓吉建筑设计有限公司
SHANGHAI HONGJI ARCHITECTURAL DESIGN CO., LTD.

工程设计资质等级：乙级
工程设计证书编号：A231032318

COMPANY SEAL

REGISTERED PRACTICE SIGNATURE

CLIENT

金源坊社区服务中心

PROJECT NAME

金源坊社区服务中心室内工程
建设项目

SUB PROJECT

DWG TITLE

APPROVED BY

PROJECT LEADER

PROJECT MANAGER

DIVISION CHIEF

CHECKED BY

PROCESSSED BY

DESIGNED BY

DRAWING BY

PROJECT NO.



DWG TYPE

Rec

DWG NO.

DATE

2025. 4

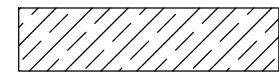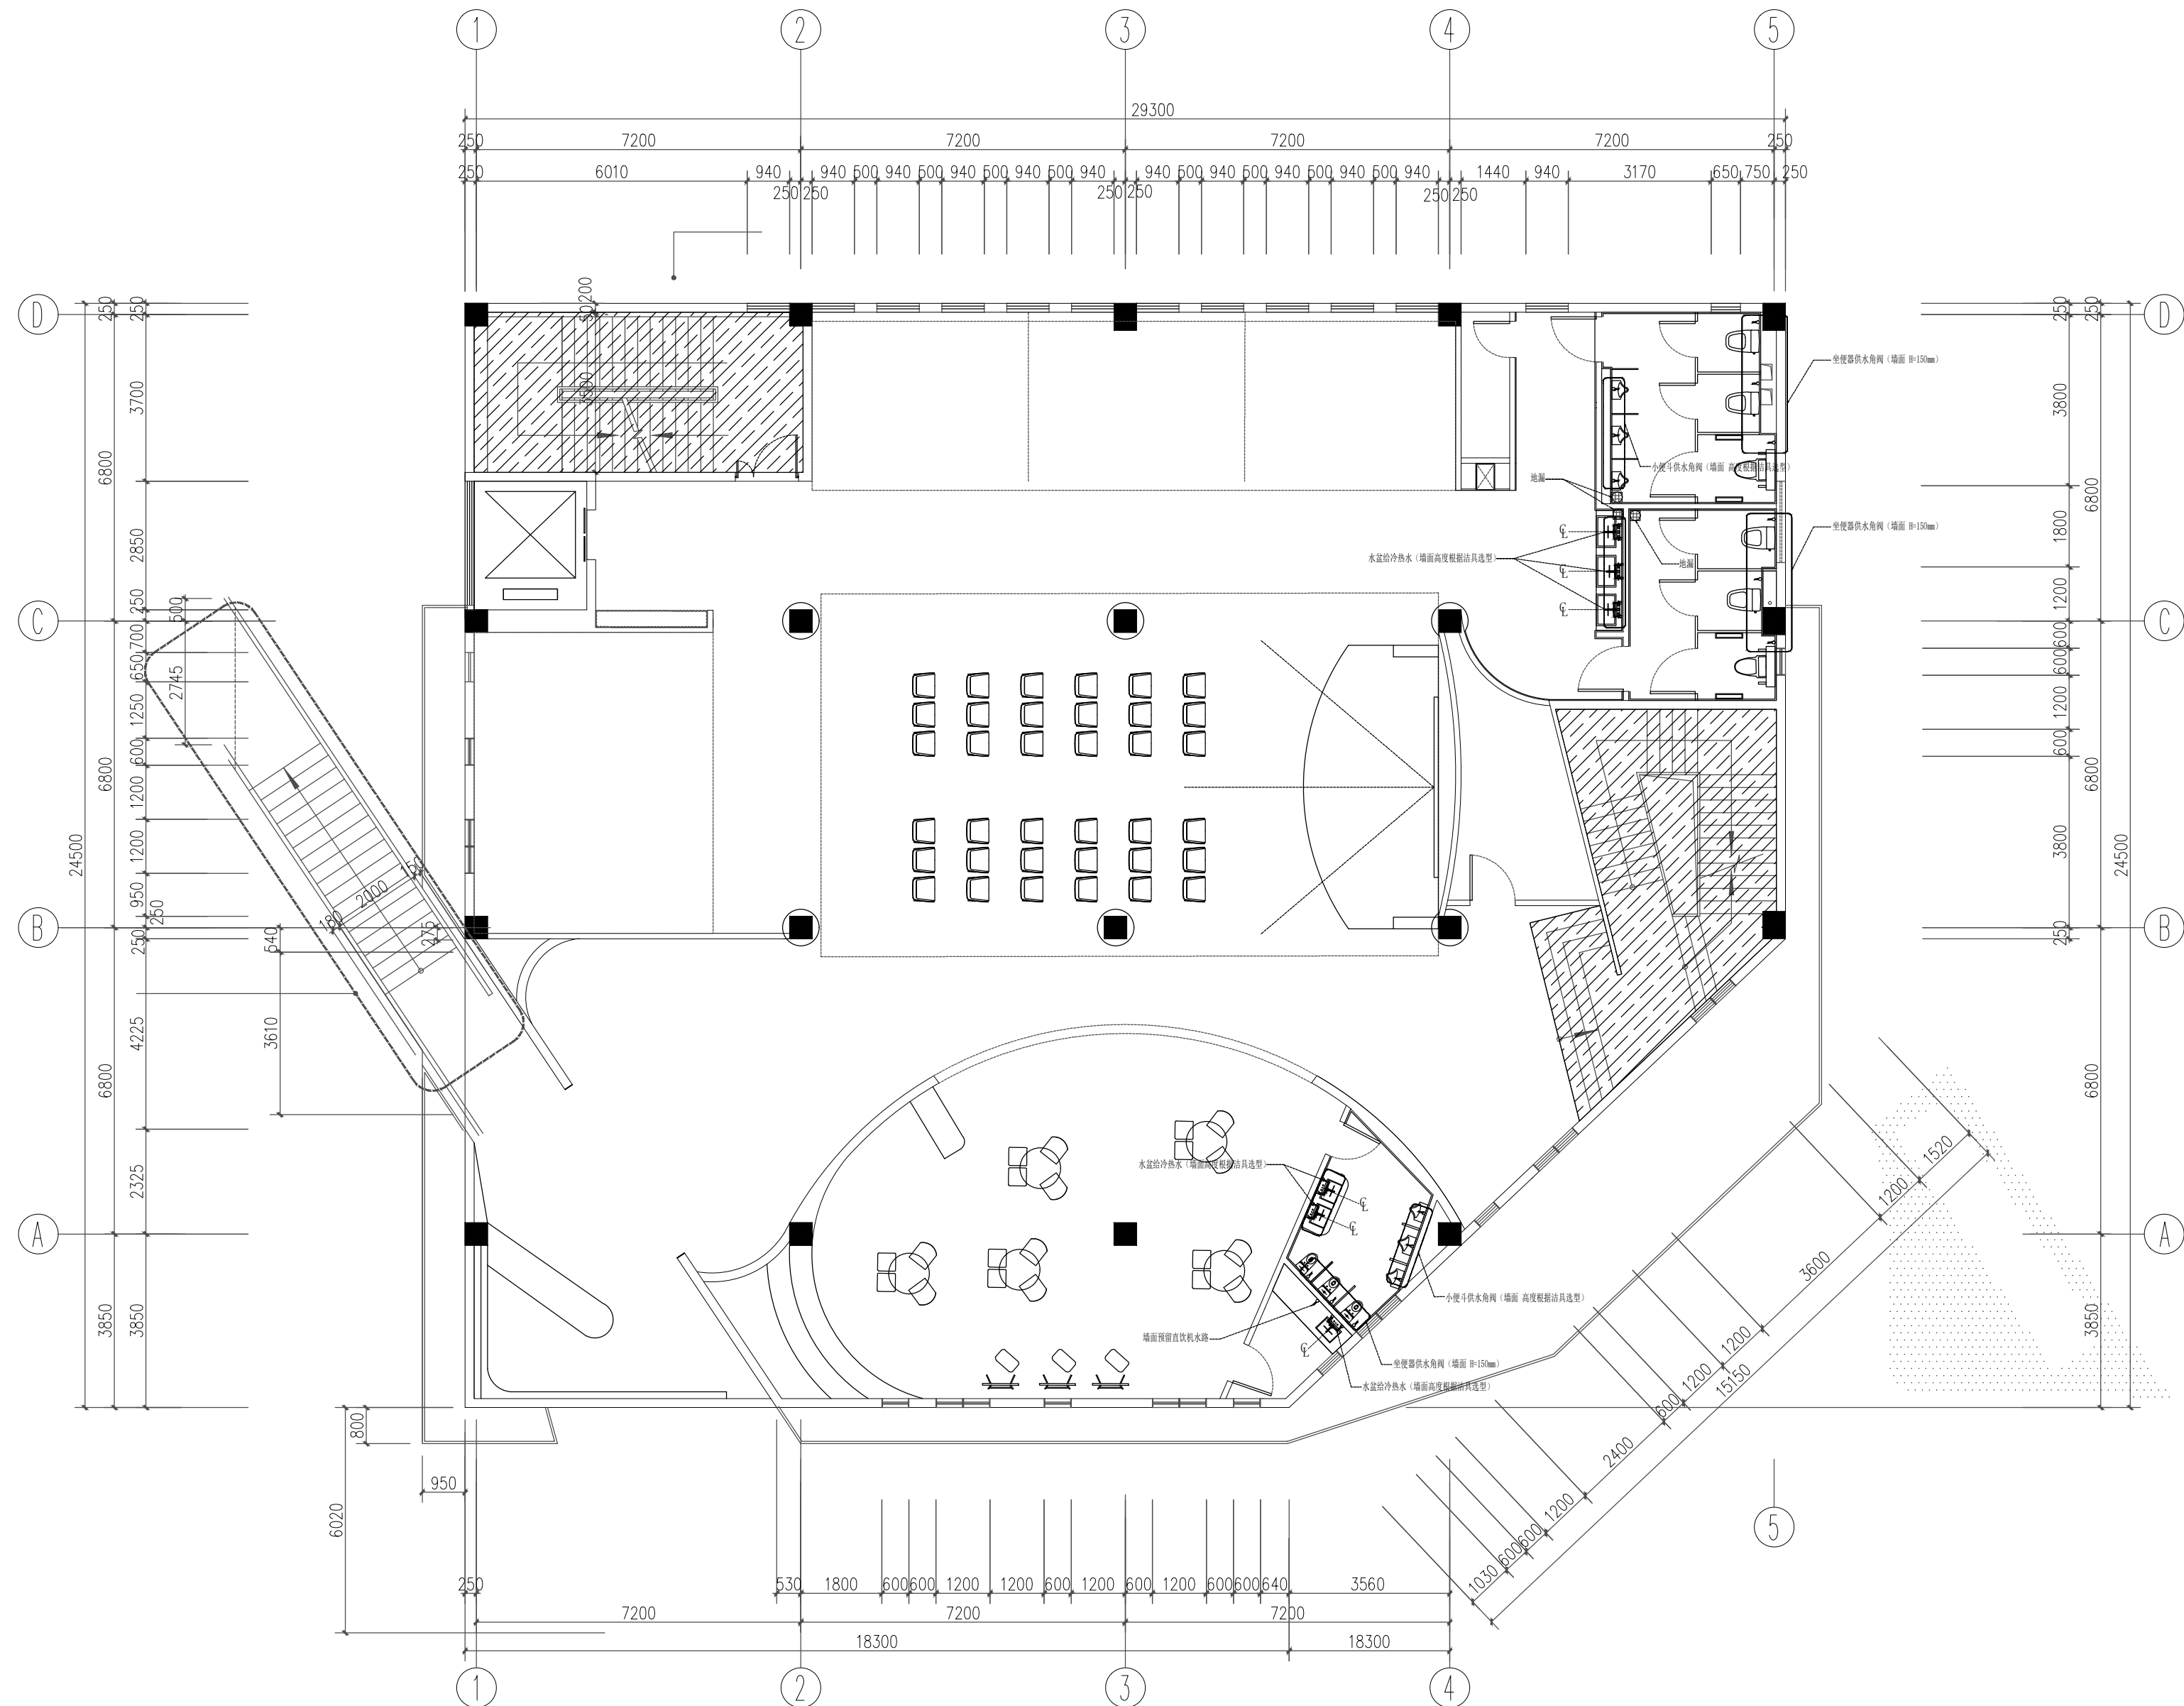


不在设计范围

三楼办公区水路末端点位图



上海泓吉建筑设计有限公司
SHANGHAI HONGJI ARCHITECTURAL DESIGN CO., LTD.

工程设计资质等级：乙级
工程设计证书编号：A231032318

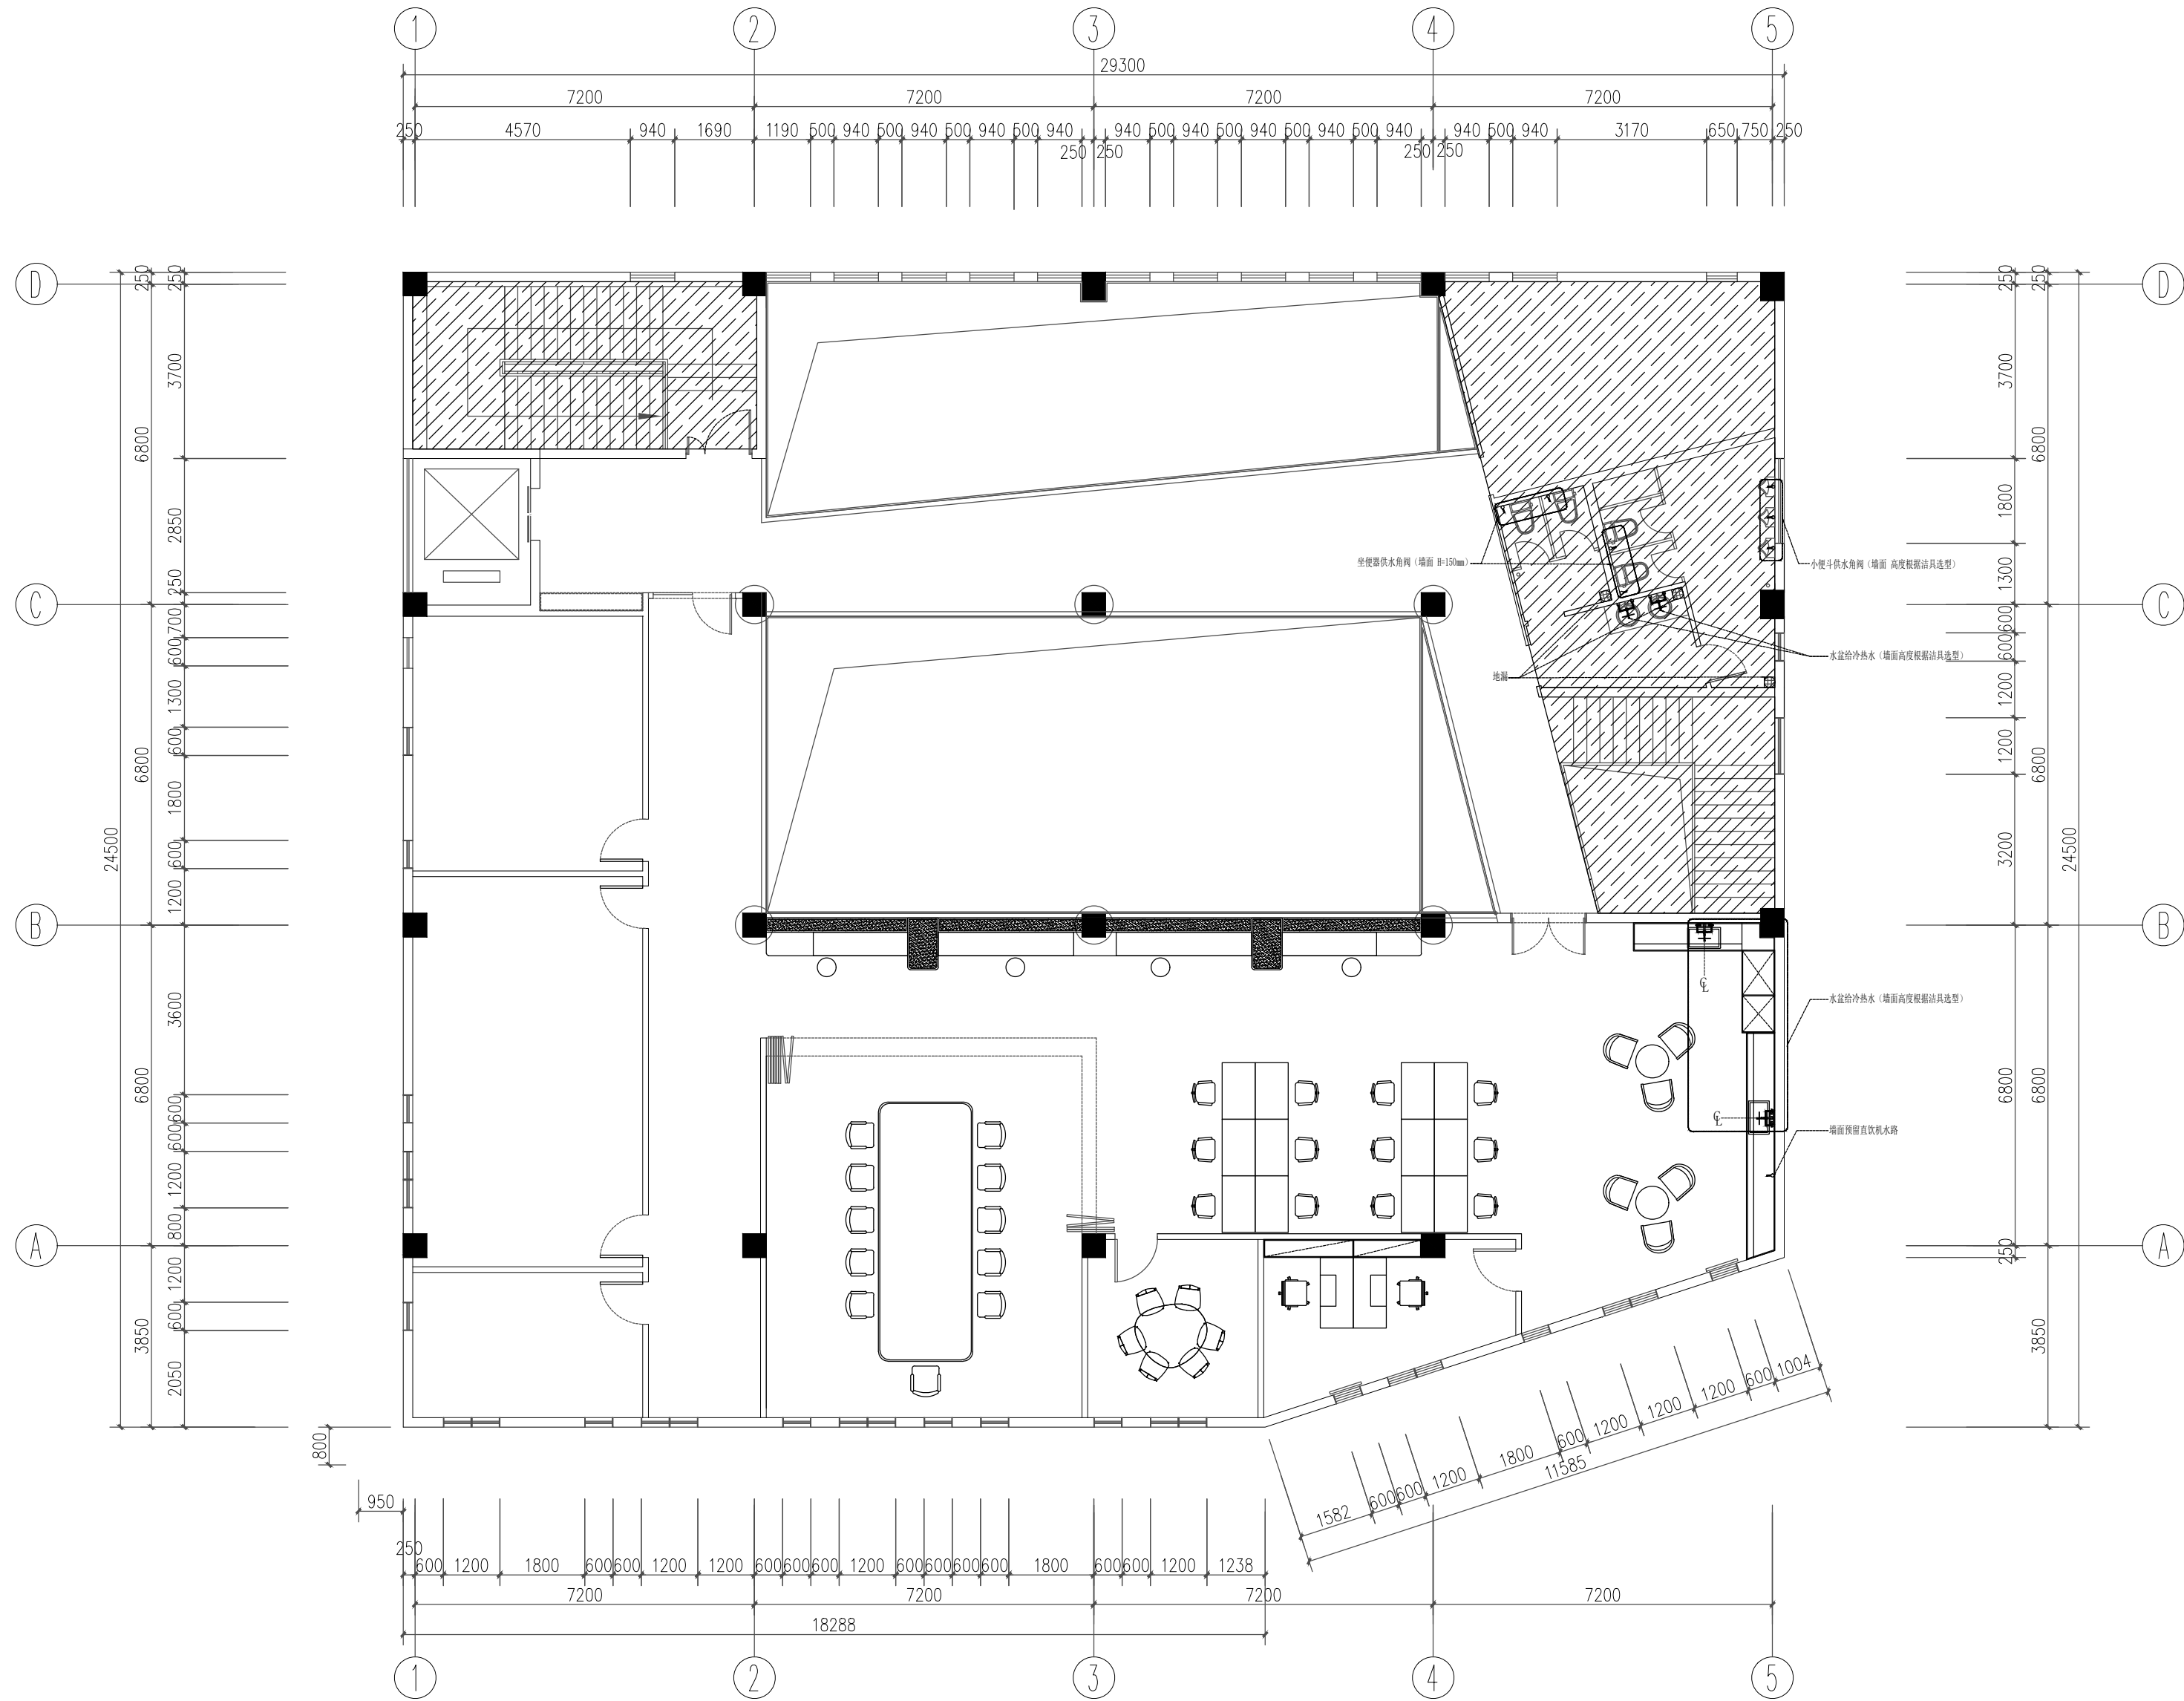

三楼办公区水路末端点位图

COMPANY SEAL

REGISTERED PRACTICE SIGNATURE

CLIENT

金源坊社区服务中心

PROJECT NAME

金源坊社区服务中心室内工程
建设项目

SUB PROJECT

DWG TITLE

APPROVED BY

PROJECT LEADER

PROJECT MANAGER

DIVISION CHIEF

CHECKED BY

PROCESSSED BY

DESIGNED BY

DRAWING BY

PROJECT NO.

DWG TYPE

Rec

景观施

DWG NO.


DATE

2025. 4



上海泓吉建筑设计有限公司
SHANGHAI HONGJI ARCHITECTURAL DESIGN CO., LTD.

工程设计资质等级：乙级
工程设计证书编号：A231032318

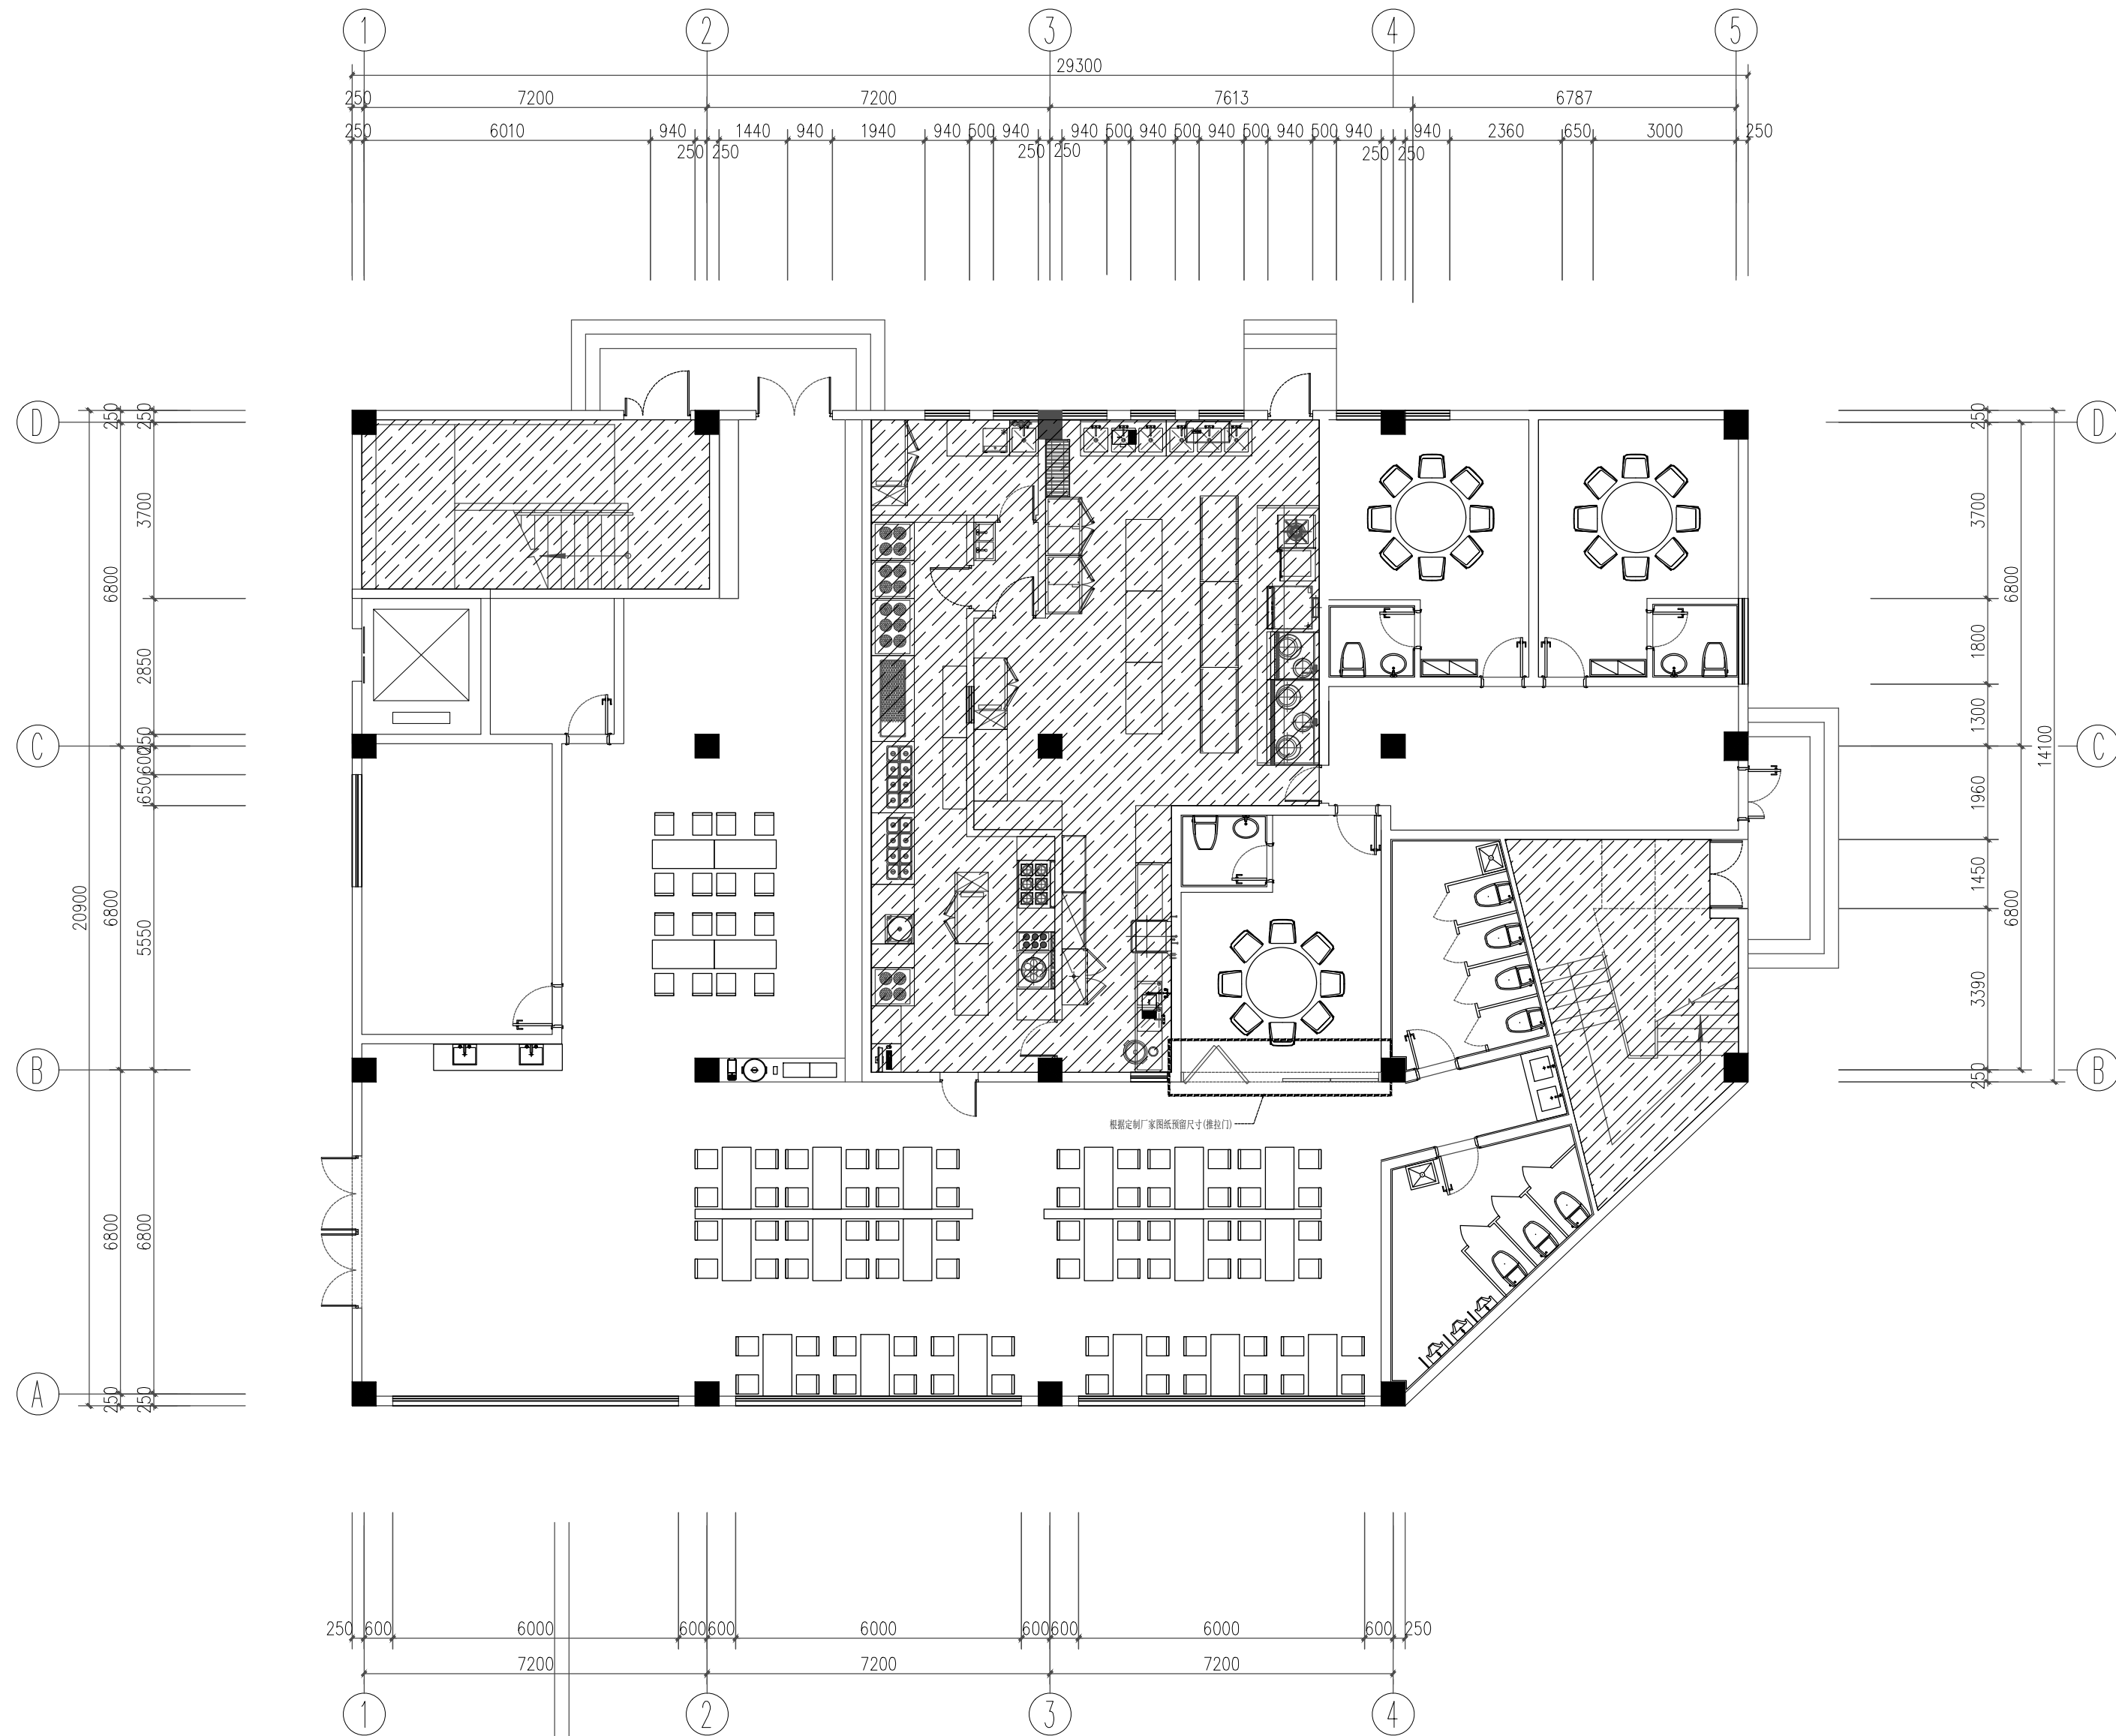

一楼社区食堂立面索引图

COMPANY SEAL

REGISTERED PRACTICE SIGNATURE

CLIENT

金源坊社区服务中心

PROJECT NAME

金源坊社区服务中心室内工程
建设项目

SUB PROJECT

DWG TITLE

APPROVED BY

PROJECT LEADER

PROJECT MANAGER

DIVISION CHIEF

CHECKED BY

PROCESSSED BY

DESIGNED BY

DRAWING BY

PROJECT NO.

DWG TYPE

Sec

DWG NO.


DATE

2025. 4



上海泓吉建筑设计有限公司
SHANGHAI HONGJI ARCHITECTURAL DESIGN CO., LTD.

工程设计资质等级：乙级
工程设计证书编号：A231032318

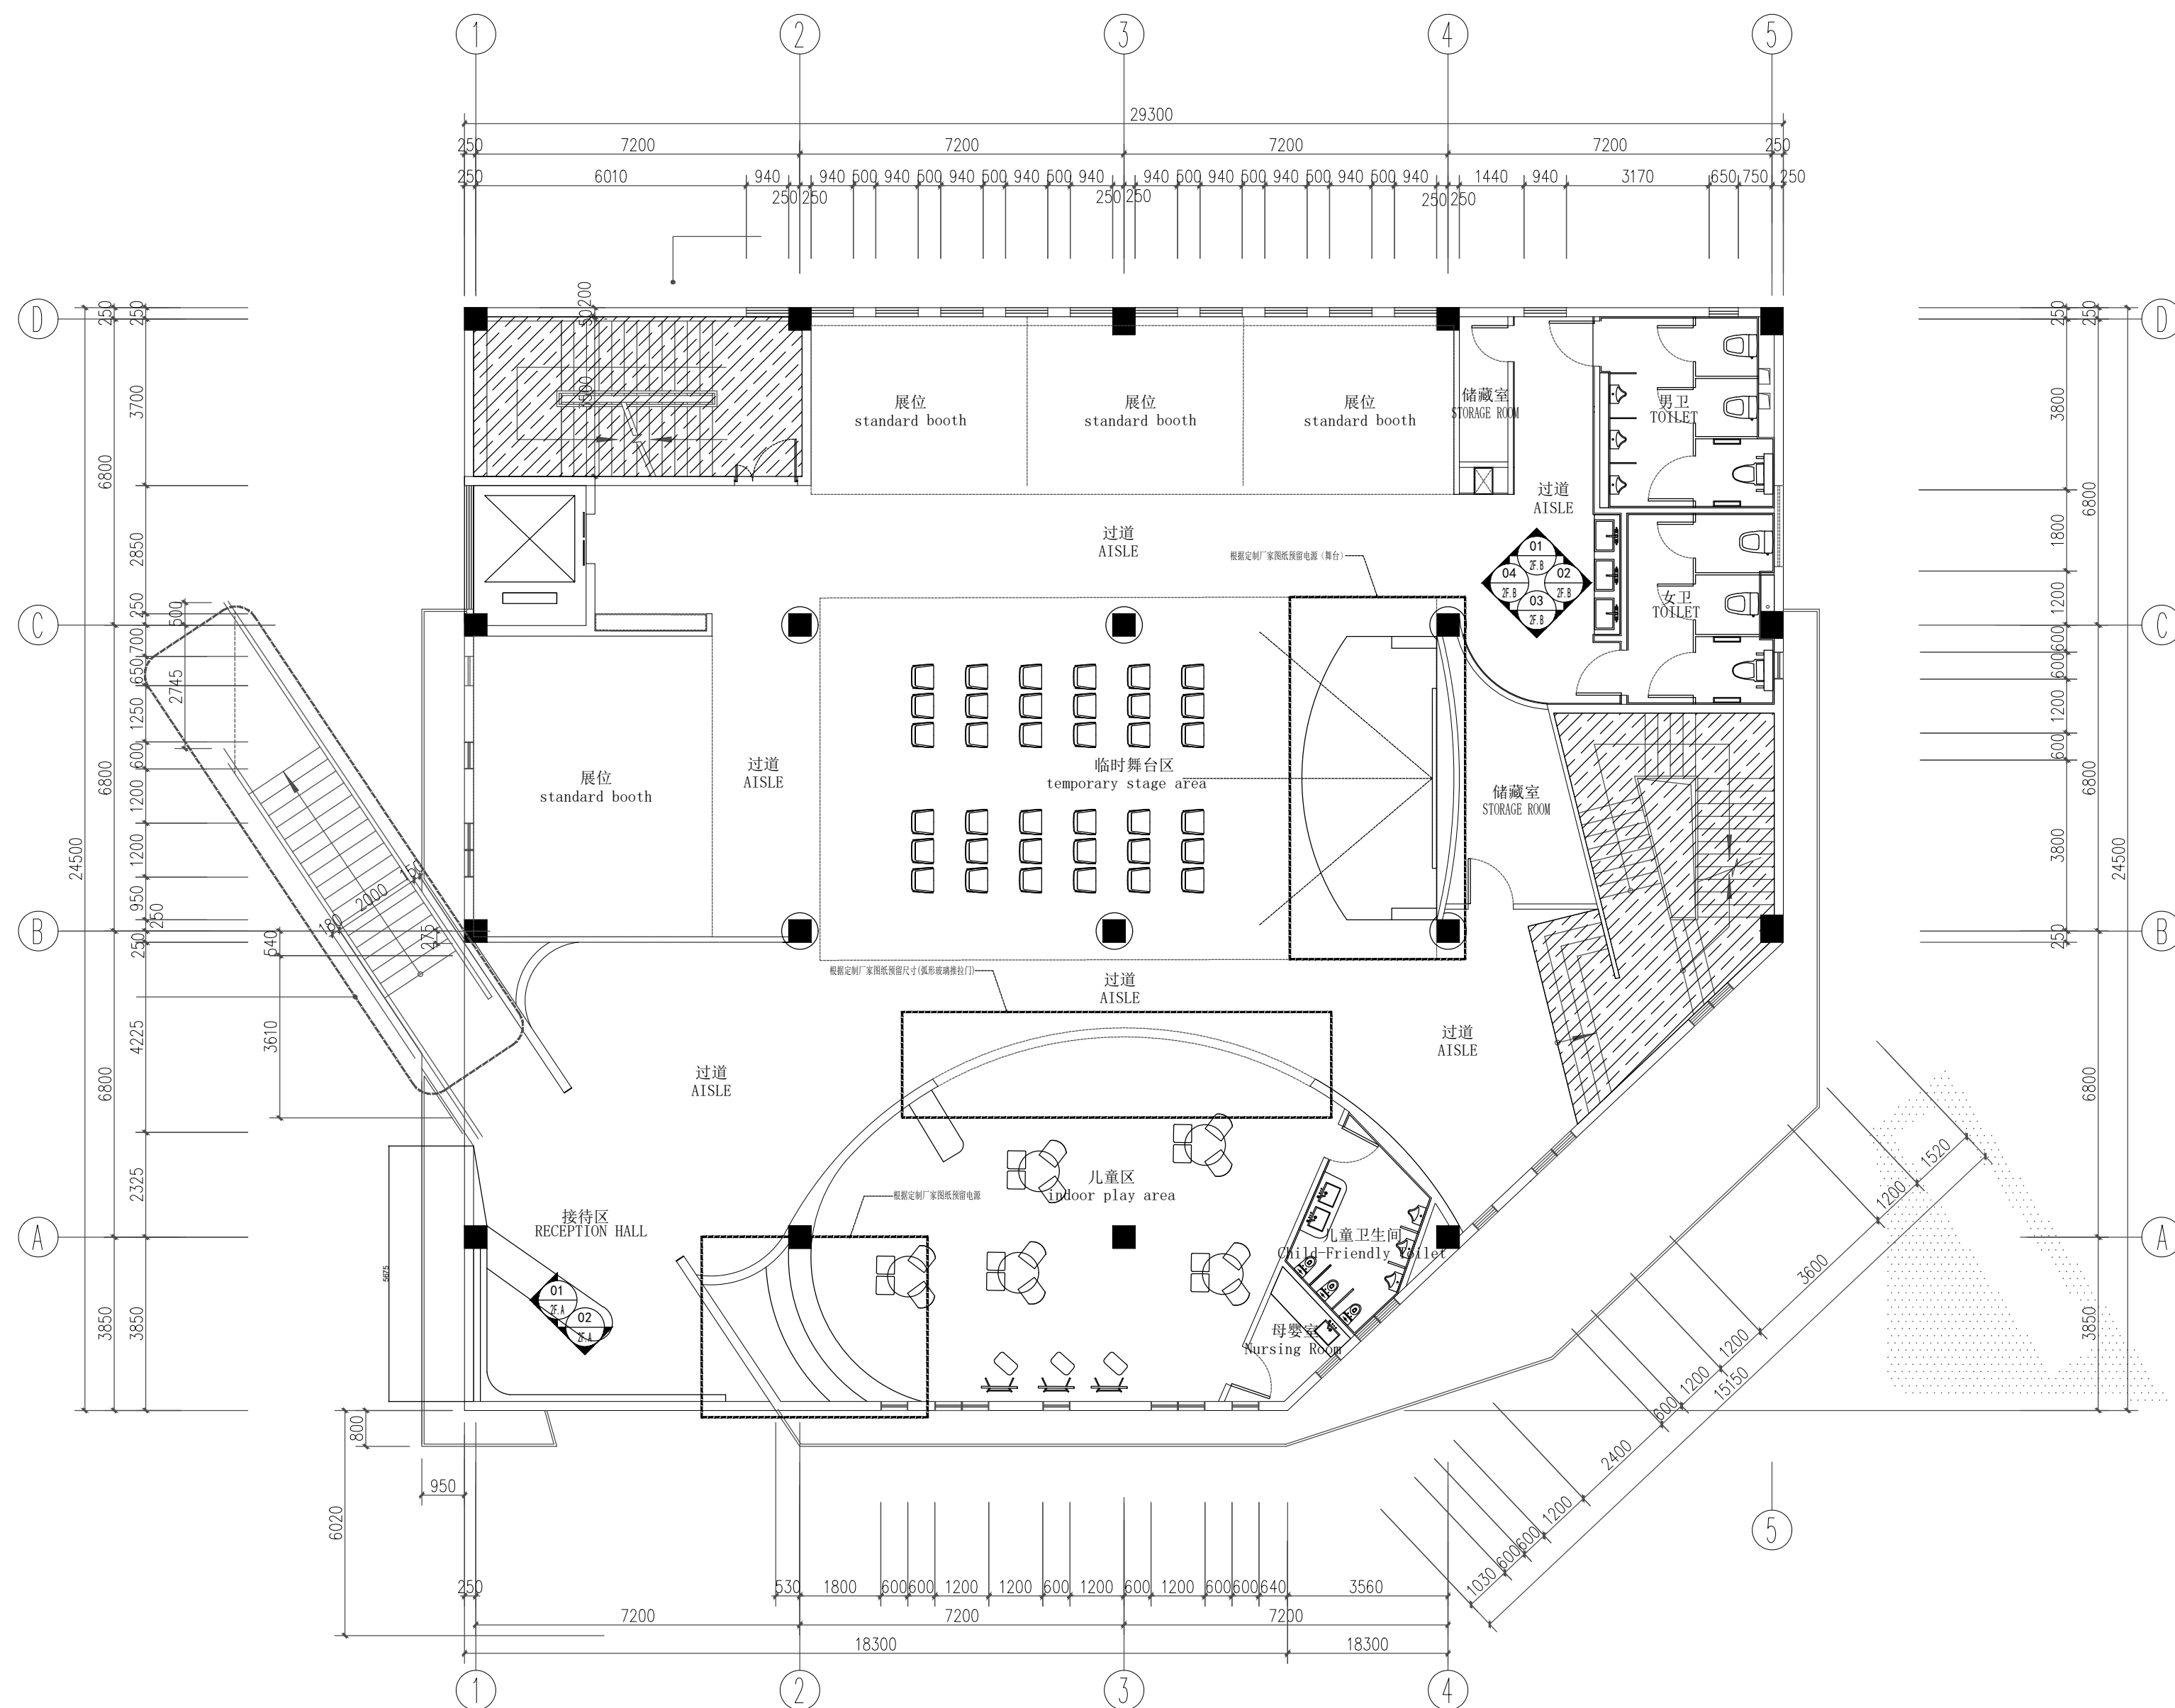

二楼展厅立面索引图

COMPANY SEAL

REGISTERED PRACTICE SIGNATURE

CLIENT

金源坊社区服务中心

PROJECT NAME

金源坊社区服务中心室内工程
建设项目

SUB PROJECT

DWG TITLE

APPROVED BY

PROJECT LEADER

PROJECT MANAGER

DIVISION CHIEF

CHECKED BY

PROCESSSED BY

DESIGNED BY

DRAWING BY

PROJECT NO.

DWG TYPE

Dec

姚魁

姚魁

姚魁

李博

姚魁

刘子文

刘子文

付义杰

PROJECT NO.

DWG NO.


DATE

2025.4



上海泓吉建筑设计有限公司
SHANGHAI HONGJI ARCHITECTURAL DESIGN CO., LTD.

工程设计资质等级：乙级
工程设计证书编号：A231032318

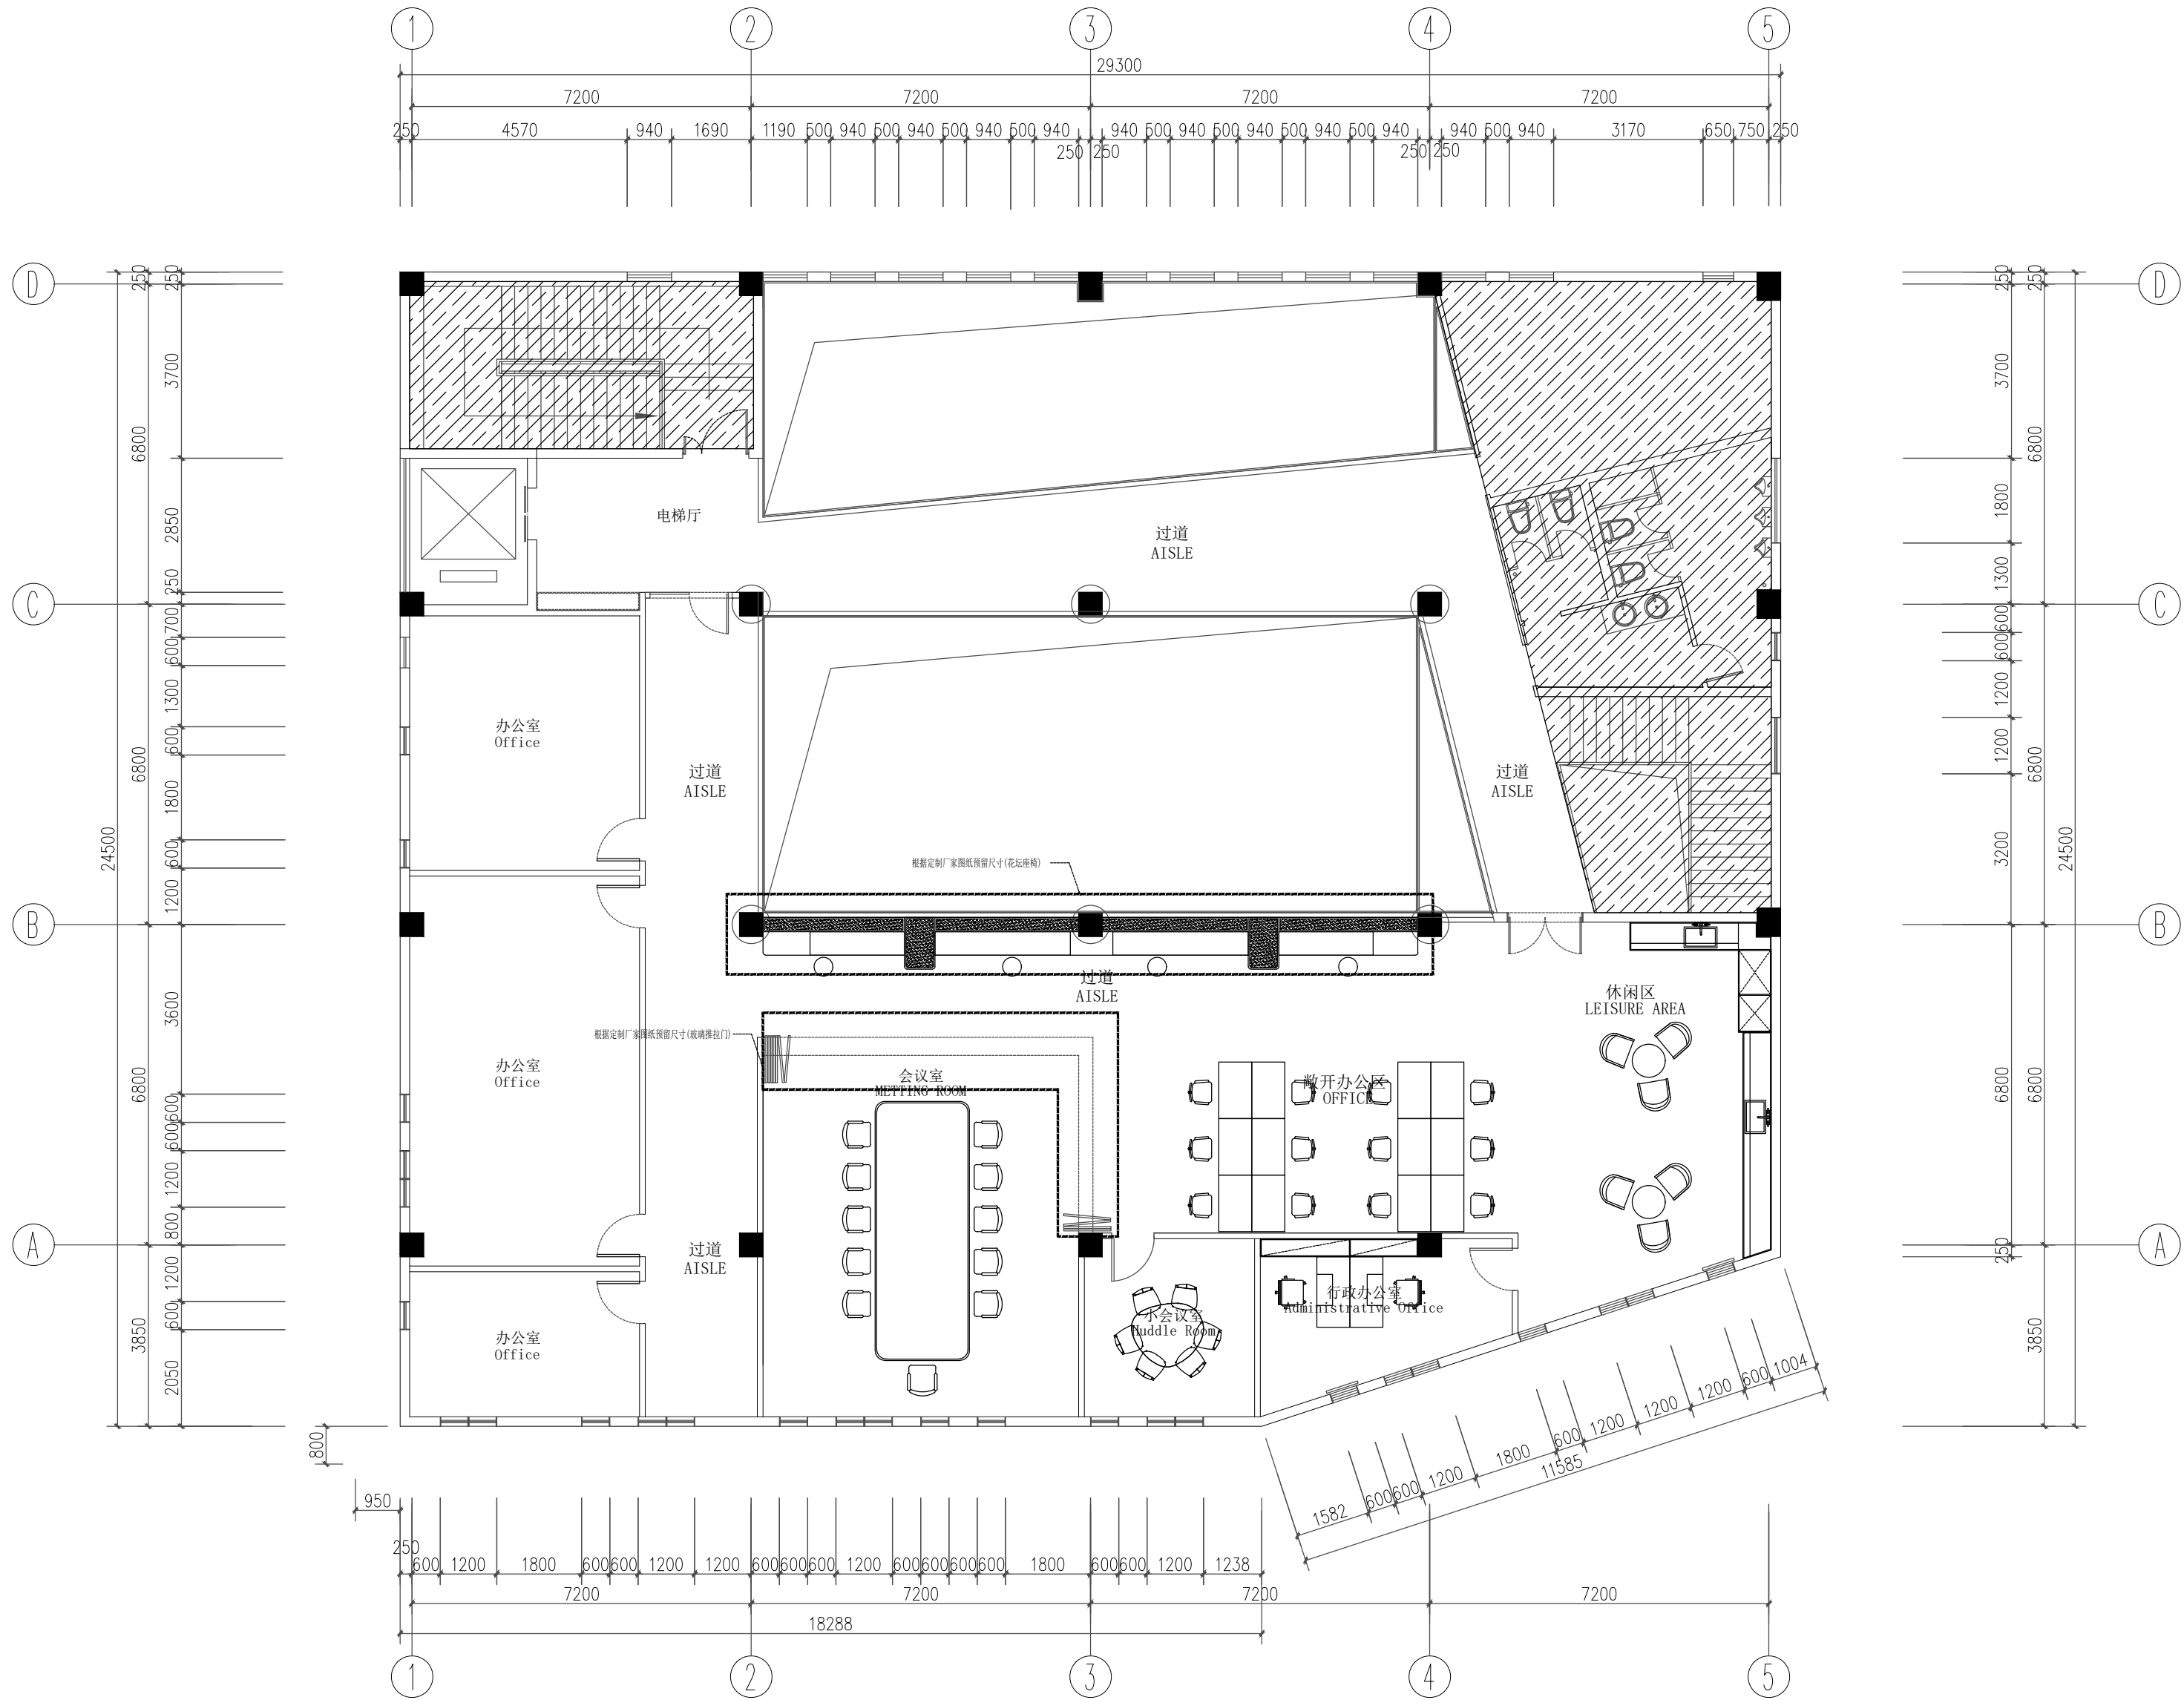

三楼办公区立面索引图

COMPANY SEAL

REGISTERED PRACTICE SIGNATURE

CLIENT

金源坊社区服务中心

PROJECT NAME

金源坊社区服务中心室内工程
建设项目

SUB PROJECT

DWG TITLE

APPROVED BY

PROJECT LEADER

PROJECT MANAGER

DIVISION CHIEF

CHECKED BY

PROCESSSED BY

DESIGNED BY

DEALING BY

PROJECT NO.

DWG TYPE

Rec

DWG NO.

DATE

2025. 4



上海泓吉建筑设计有限公司
SHANGHAI HONGJI ARCHITECTURAL DESIGN CO., LTD.

工程设计资质等级：乙级
工程设计证书编号：A231032318

COMPANY SEAL

REGISTERED PRACTICE SIGNATURE

CLIENT
金源坊社区服务中心

PROJECT NAME
金源坊社区服务中心室内工程
建设项目

SUB PROJECT

DWG TITLE

APPROVED BY

PROJECT LEADER

PROJECT MANAGER

DIVISION CHIEF

CHECKED BY

PROCESSSED BY

DESIGNED BY

DRAWING BY

PROJECT NO.

DWG TYPE

Rec

DWG NO.

DATE

2025. 4

原建筑结构

PT 01

CEILING
涂料

MT 01

CEILING
收口条

MT 01

CEILING
金属踢脚线 (30mm)


发光LOGO

LOGO

原建筑窗户
(不更换)

PA 01

White baked paint board
白色烤漆板

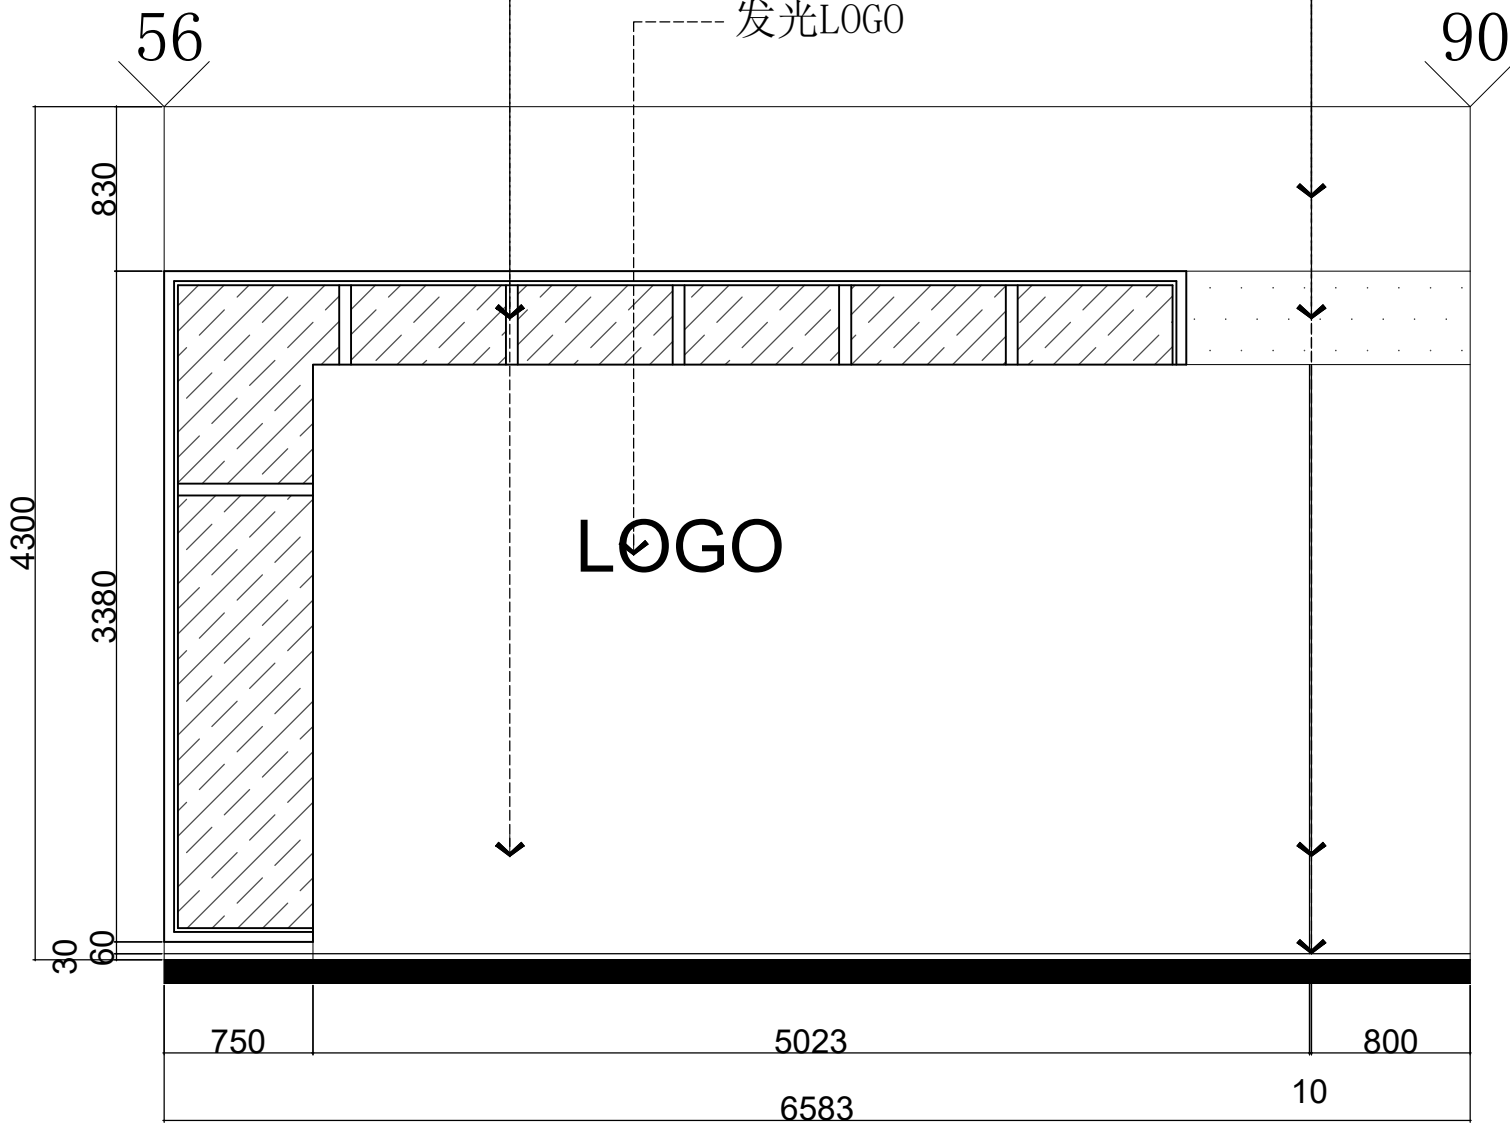

原建筑结构

PT 01

CEILING
涂料

MT 01

CEILING
收口条

MT 01


CEILING
金属踢脚线 (30mm)

原建筑结构

PT 01

CEILING
涂料


原建筑结构

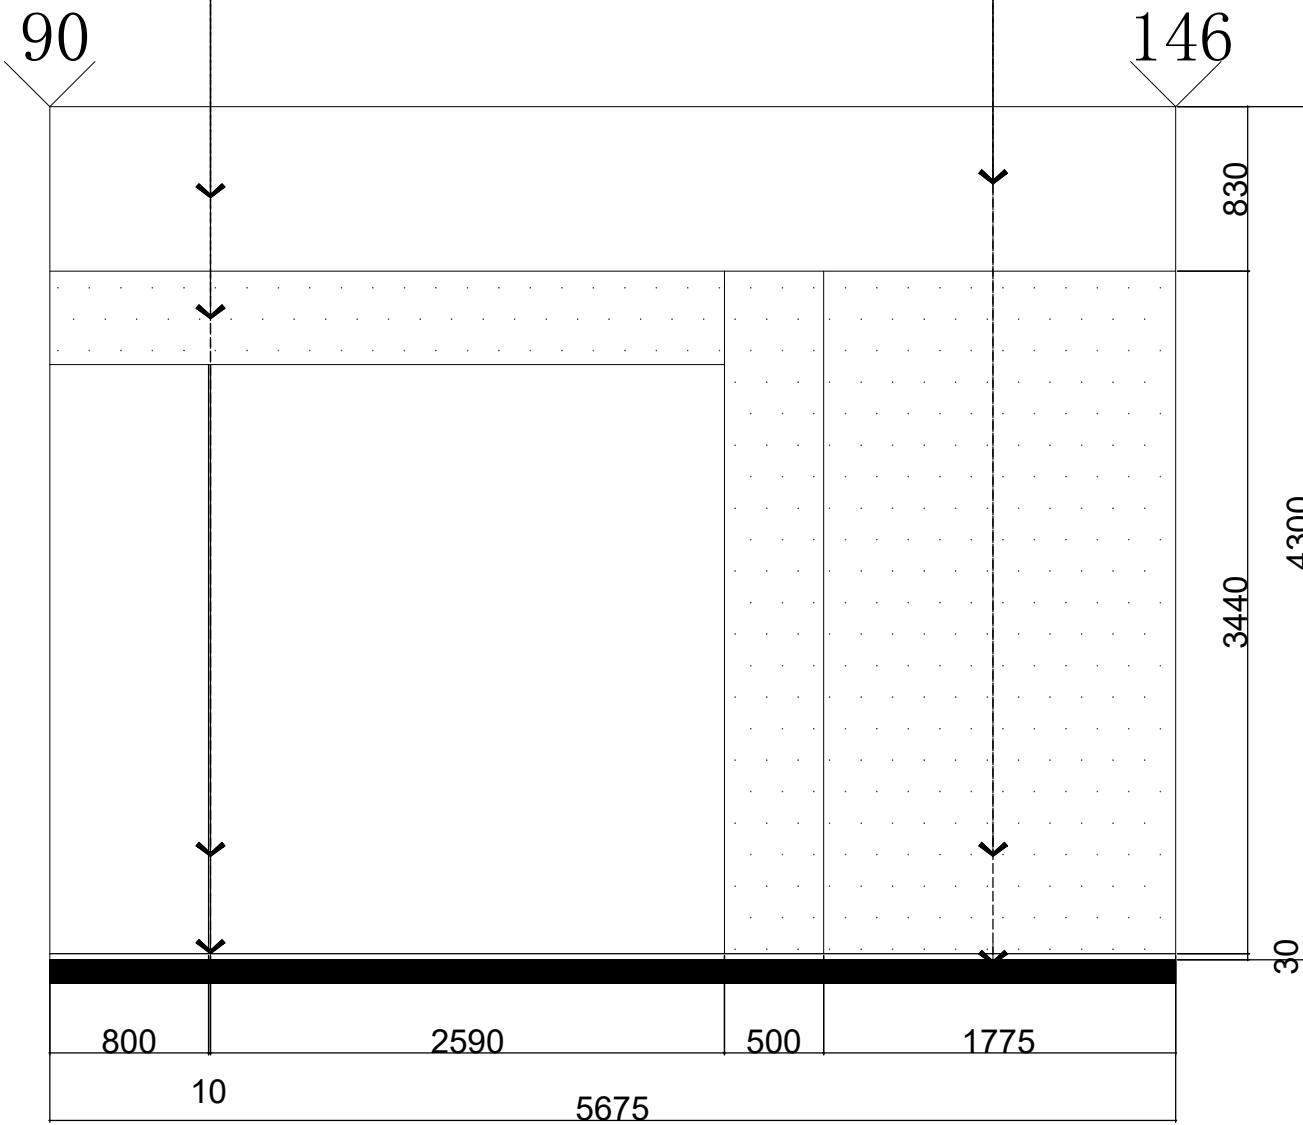




上海泓吉建筑设计有限公司
SHANGHAI HONGJI ARCHITECTURAL DESIGN CO., LTD.

工程设计资质等级：乙级
工程设计证书编号：A231032318

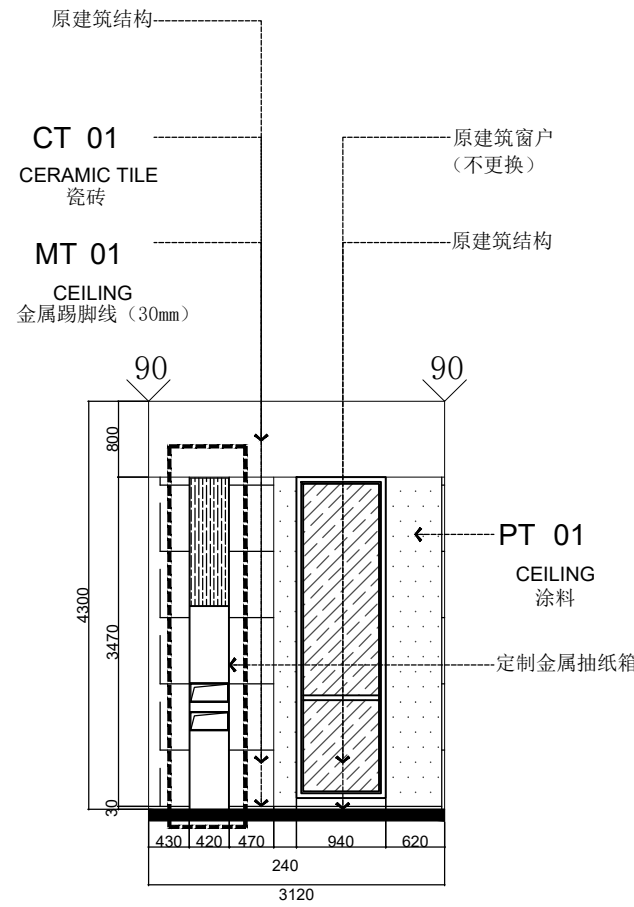


3 2F.B.01

立面图

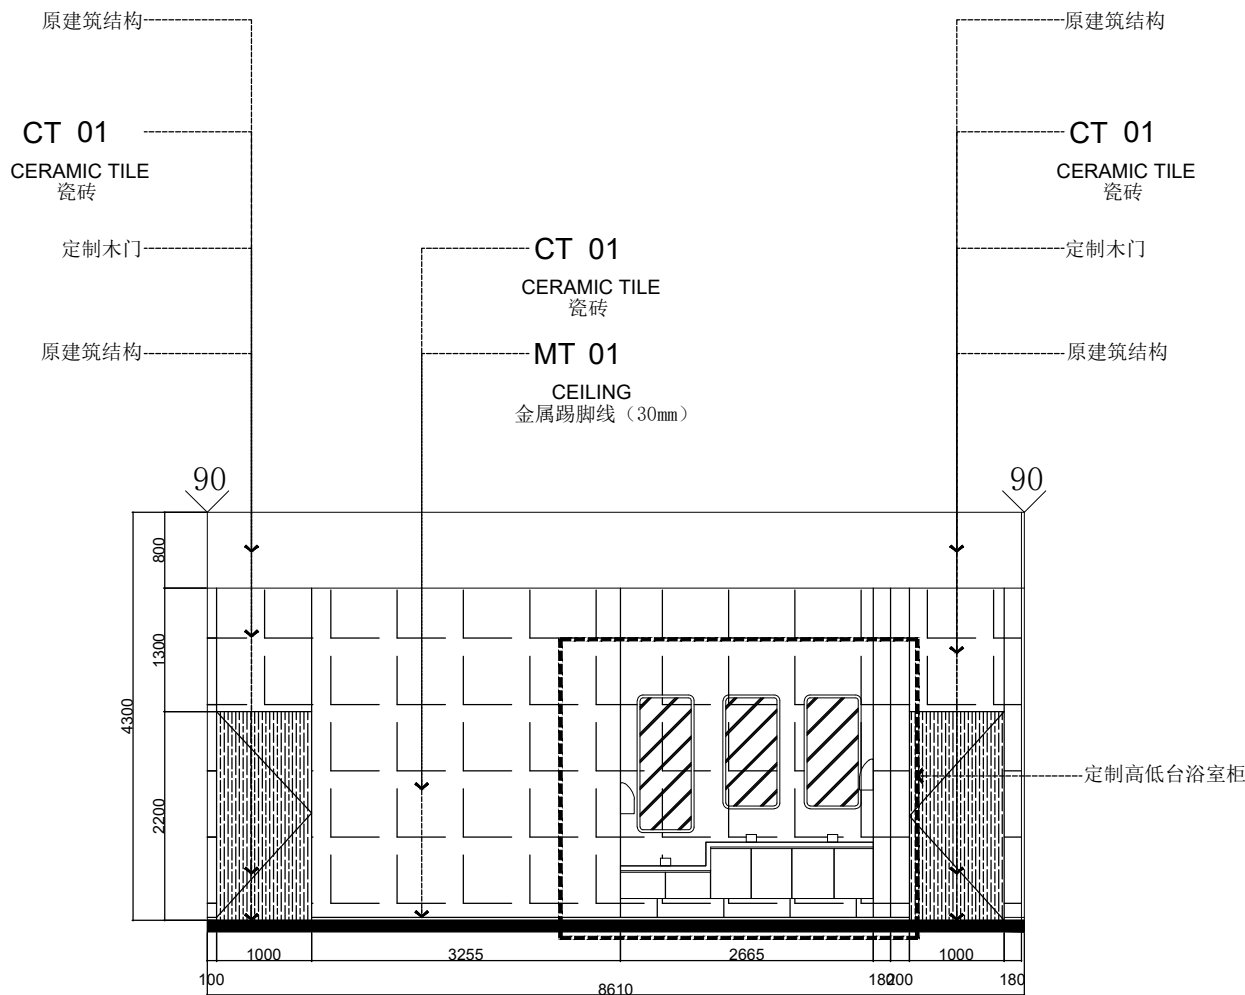


4 2F.B.02

立面图

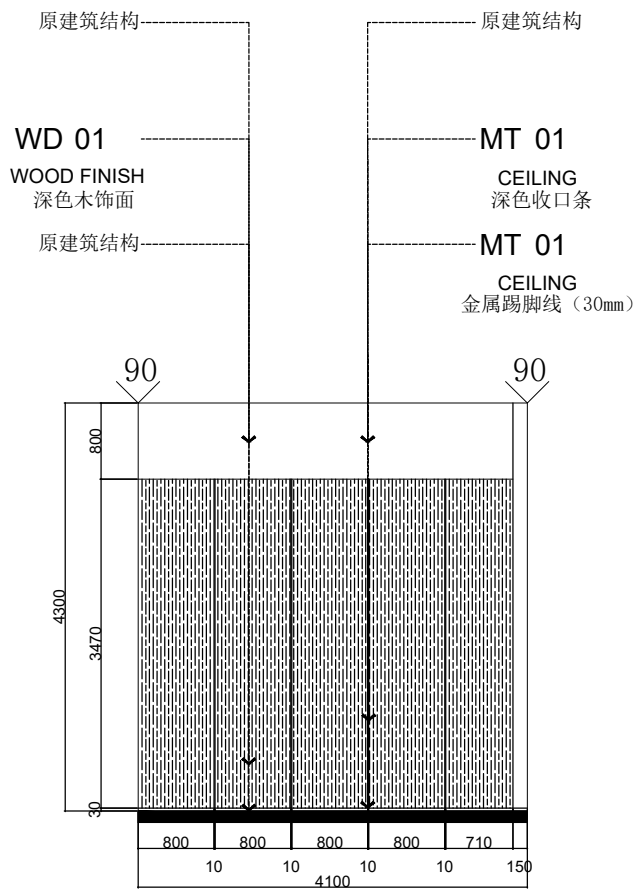

3 2F.B.01

立面图

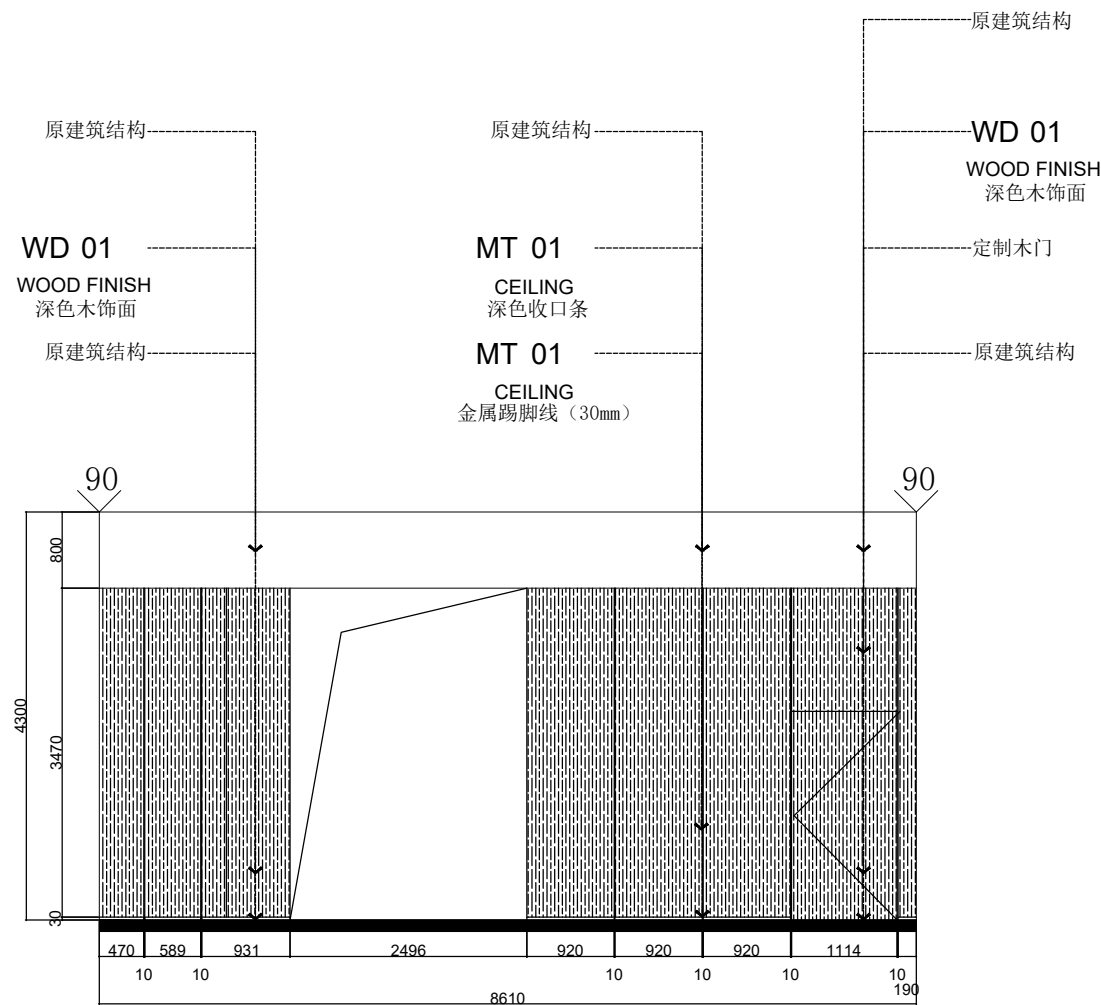

4 2F.B.02

立面图

COMPANY SEAL

REGISTERED PRACTICE SIGNATURE

CLIENT

金源坊社区服务中心

PROJECT NAME

金源坊社区服务中心室内工程
建设项目

SUB PROJECT

DWG TITLE

APPROVED BY

PROJECT LEADER

PROJECT MANAGER

DIVISION CHIEF

CHECKED BY

PROCESSSED BY

DESIGNED BY

DRAWING BY

PROJECT NO.

DWG TYPE

Dec

景观施

DWG NO.

DATE

2025. 4