

注释: NOTES:

注:本图仅用于施工招标。

序号 NO.	修改内容 DESCRIPTION	日期 DATE
注册盖章		本图盖章有效

出图盖章



建筑工程设计 甲级证书 A231001082

设 计	王 萍
专业负责人	王 萍
项目负责人	奚海冰
校 核	张 乐
审 核	张 壮
审 定	陈金晶

合作设计 CO-OPERATED WITH

建设单位 CLIENT

上海市闵行区颛桥镇社区卫生服务中心

工程名称 PROJECT
颞桥社区卫生服务中心门诊手术室和口腔科
改造建设项目


序号	项目名称	单位	数量	单价	合价	备注
1	单项名称 UNIT TITLE					

门诊楼

图名 DRAWING TITLE


四层给排水平面图

工程编号 JOB NO.	24QN-J007	阶段 STATUS	施工图
比例 SCALE	1:100	专业 DISCIPLINE	给排水
日期 DATE	2025.06	图号 DRAWING NO.	P1-04

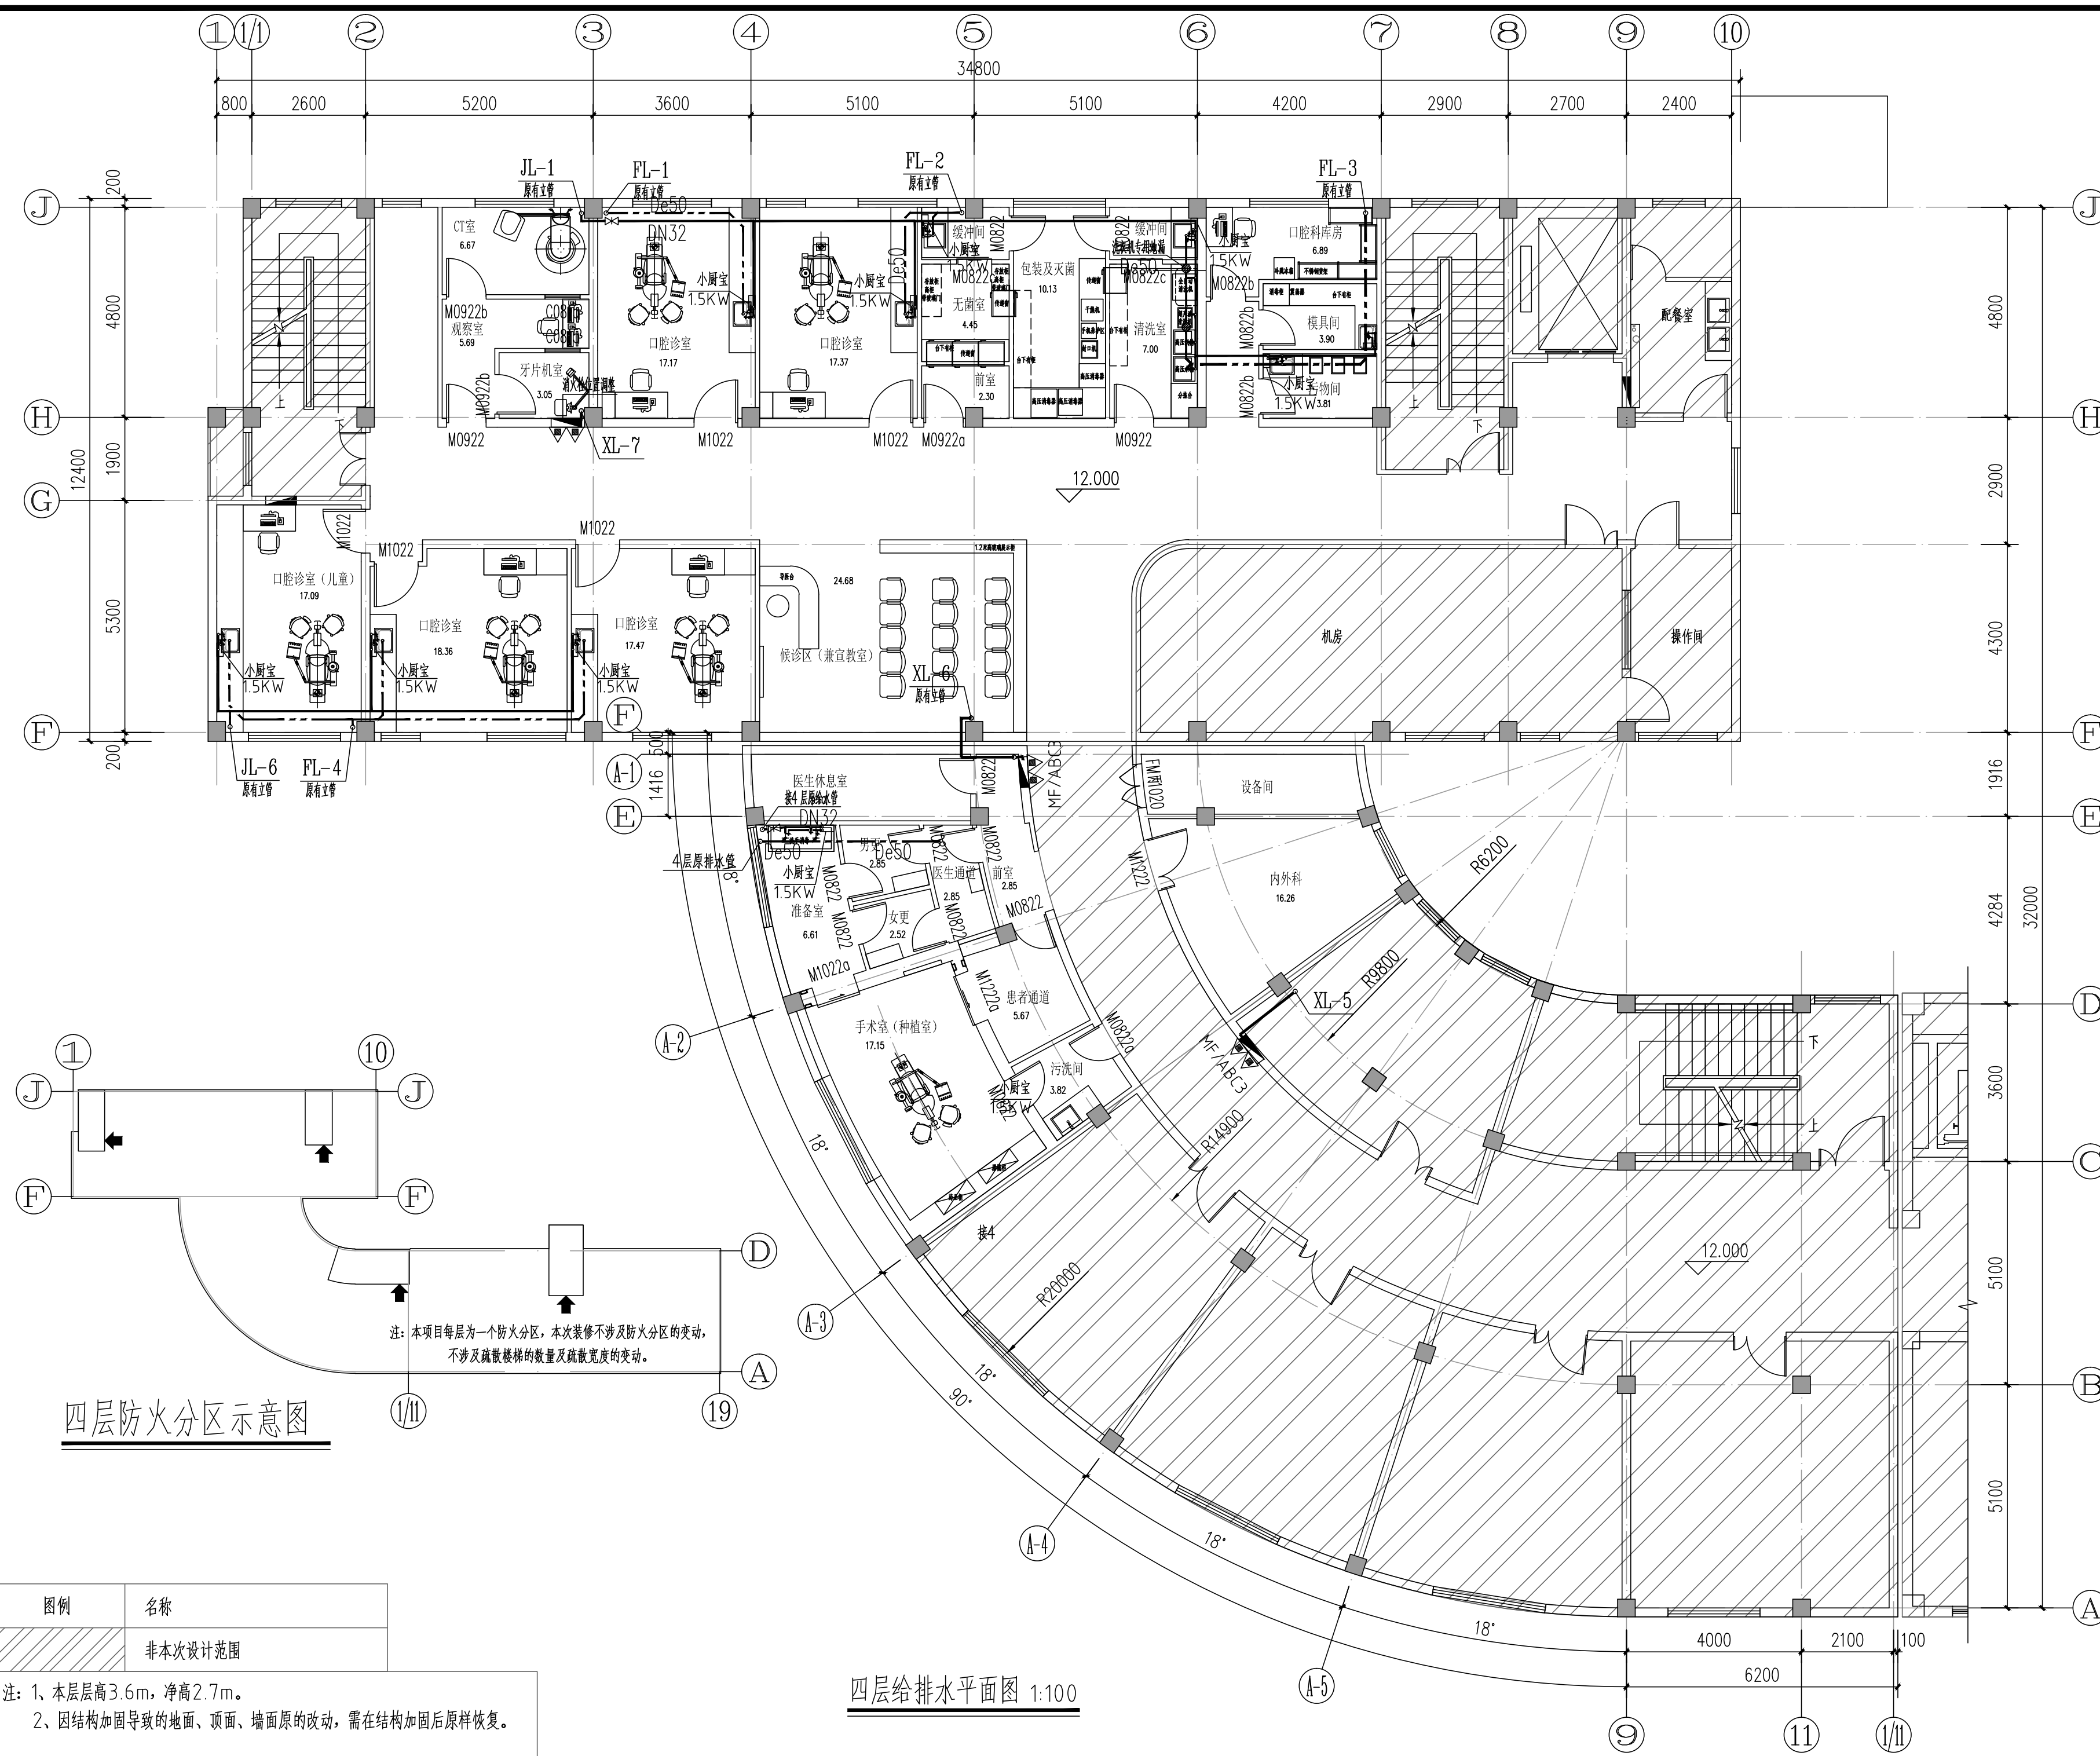

四层防火分区示意图

四层给排水平面图 1:100

图例	名称
	非本次设计范围

注：1、本层高3.6m，净高2.7m。
2、因结构加固导致的地面、顶面、墙面原的改动，需在结构加固后原样恢复。