



廊架顶平面图 1:50

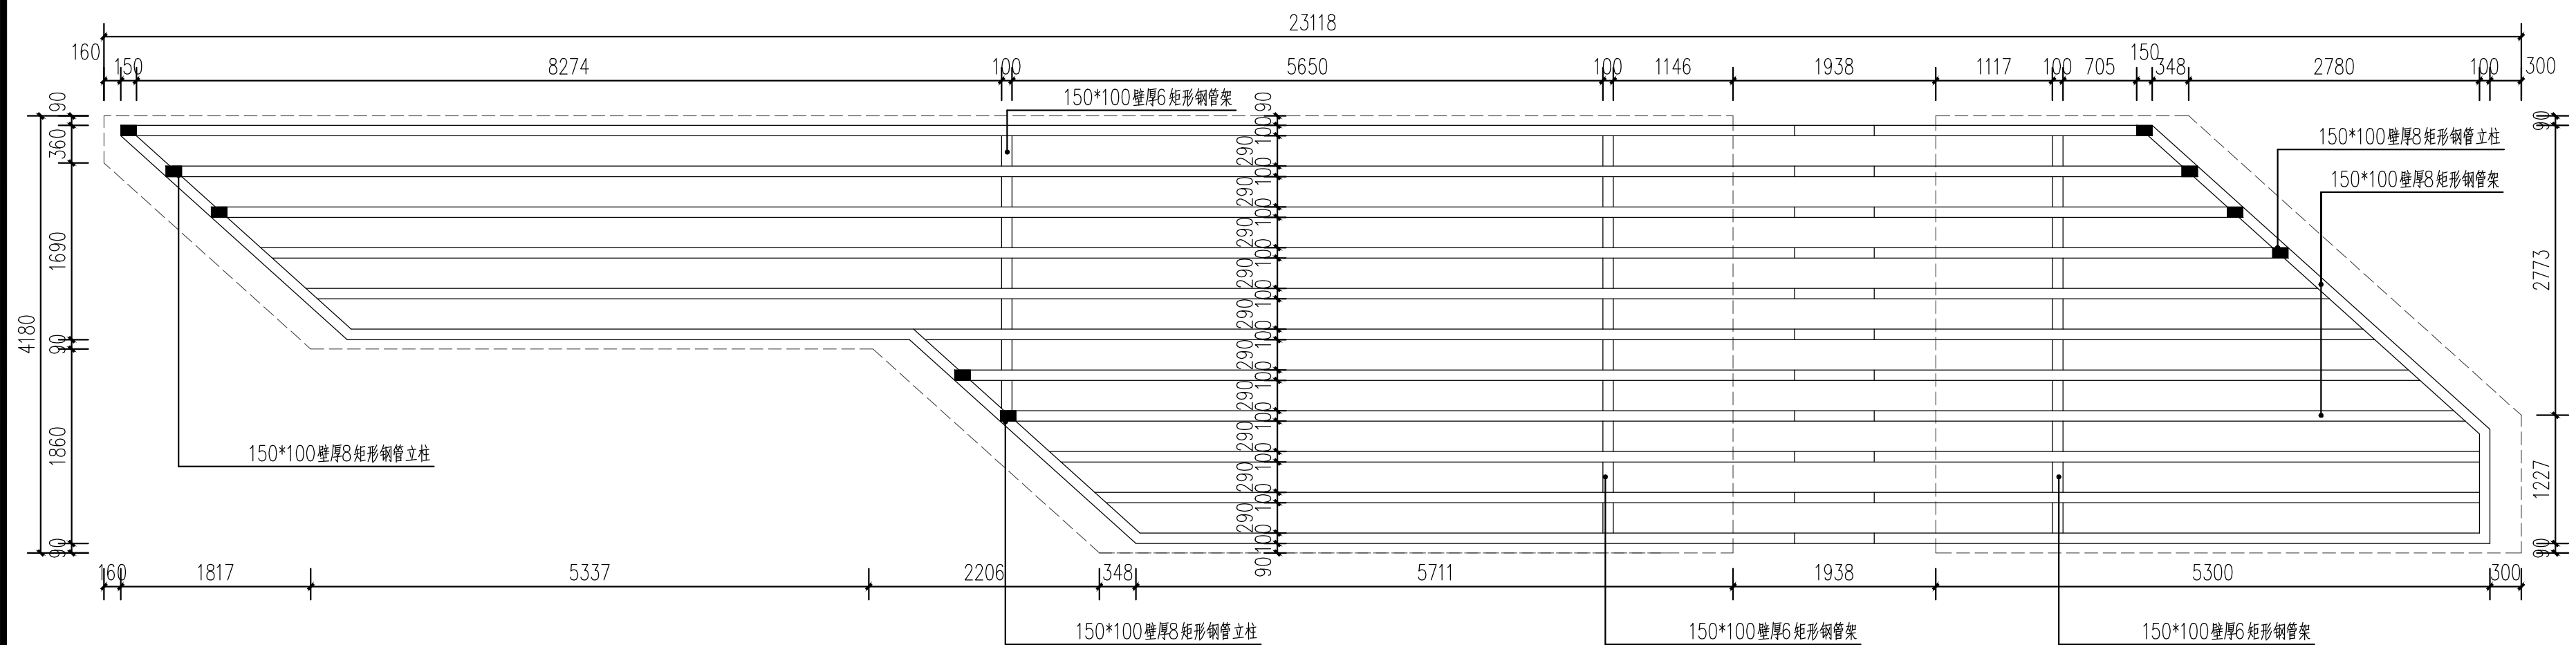

廊架结构平面图 1:50

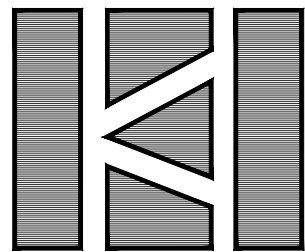

上海科苑
景观工程设计有限公司

Shanghai KeYuan Landscape Architecture Eng.Co.,Ltd

城市园林绿化壹级企业
风景园林工程设计专项甲级
设计证书编号: A131012321

联合设计单位:

审 定 人 AUTHORIZED FOR ISSUE BY		
审 核 人 AUDITED BY		
项目负责人 PROJECT RESPONSIBLE BY		
专业负责人 DISCIPLINE RESPONSIBLE BY		
校 对 人 CHECKED BY		
设 计 人 DESIGNED BY		

建设单位 CLIENT
上海市闵行区浦江镇城市建设管理事务中心

项目名称 PROJECT
2025年闵行区浦江镇三鲁河西侧绿道

子项名称 BUILDING

项目编号 JOB NO.

图名 DRAWING TITLE
廊架详图二

比例 SCALE
2025. 7

图别 DISCIPLINE & STATUS
景观施工图

图号 DRAWING NO.
LD-2-3

盖章 SEAL