

上海科苑  
景观工程设计有限公司

Shanghai KeYuan Landscape Architecture Eng.Co.,Ltd

城市园林绿化壹级企业  
风景园林工程设计专项甲级  
设计证书编号：A131012321

联合设计单位：

审 定 人		
AUTHORIZED FOR ISSUE BY		
审 核 人		
AUDITED BY		
项目负责人		
PROJECT RESPONSIBLE BY		
专业负责人		
DISCIPLINE RESPONSIBLE BY		
校 对 人		
CHECKED BY		
设 计 人		
DESIGNED BY		

建设单位 CLIENT  
上海市闵行区浦江镇城市建设管理事务中心

项目名称 PROJECT  
2025年闵行区浦江镇三鲁河西侧绿道

子项名称 BUILDING

项目编号 JOB NO.


图名 DRAWING TITLE

门头景墙平面及立面图


比例 SCALE	图别 DISCIPLINE & STATUS 景观施工图
----------	---------------------------------

日期 DATE 2025. 7	图号 DRAWING NO. LD-4-2
--------------------	--------------------------

盖章 SEAL

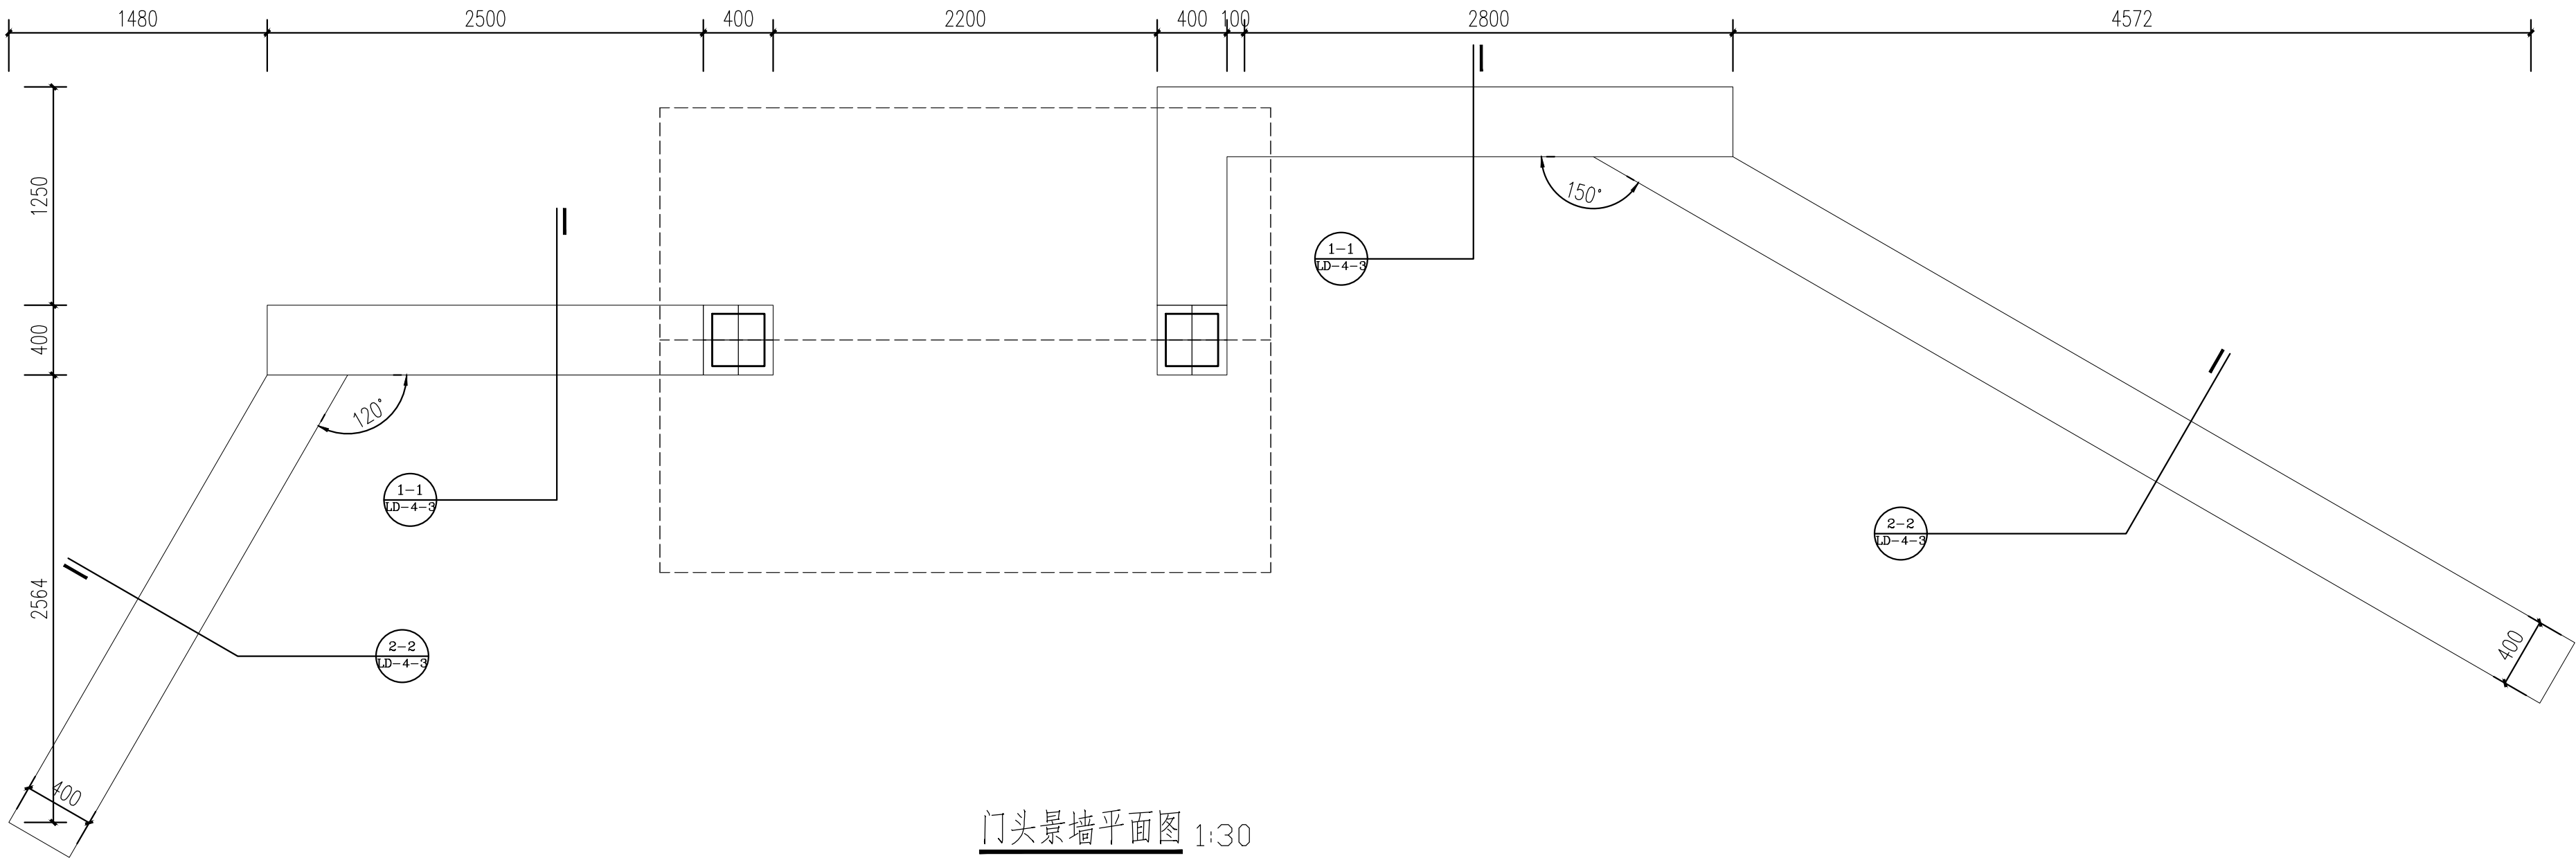

门头景墙平面图 1:30

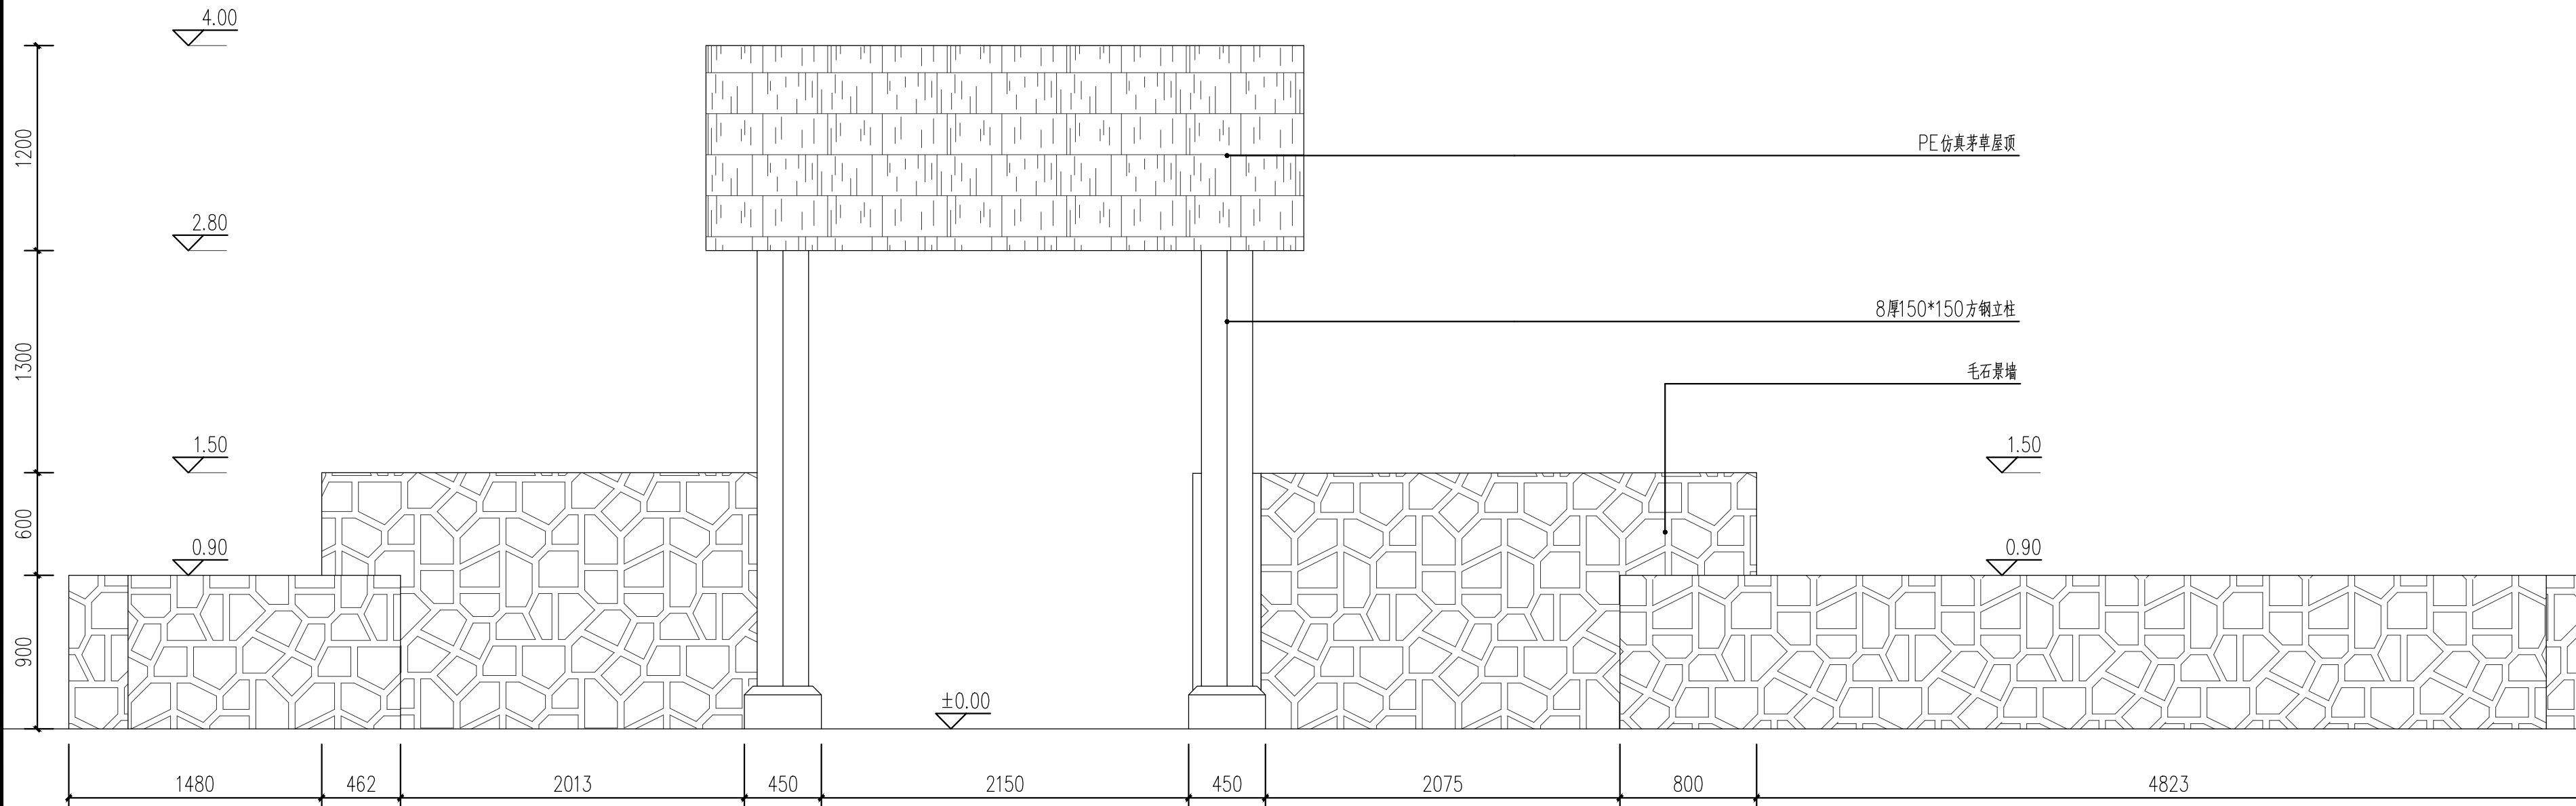

门头景墙立面图 1:30