

上海科苑
景观工程设计有限公司

Shanghai KeYuan Landscape Architecture Eng.Co.,Ltd

城市园林绿化壹级企业
风景园林工程设计专项甲级
设计证书编号: A131012321

联合设计单位:

审 定 人	胡松梅	胡松梅
AUTHORIZED FOR ISSUE BY		
审 核 人	胡松梅	胡松梅
AUDITED BY		
项目负责人	胡松梅	胡松梅
PROJECT RESPONSIBLE BY		
专业负责人	季 翔	季翔
DISCIPLINE RESPONSIBLE BY		
校 对 人	江 锋	江 锋
CHECKED BY		
设 计 人	刘 玲	刘玲
DESIGNED BY		

建设单位 CLIENT
上海市闵行区浦江镇城市建设管理事务中心

项目名称 PROJECT
三鲁河西侧绿道改造工程

子项名称 BUILDING


项目编号 JOB NO.

图名 DRAWING TITLE
生态栈道做法详图一


比例 SCALE	图别 DISCIPLINE & STATUS 景观施工图
----------	---------------------------------

日期 DATE 2025.8	图号 DRAWING NO. LD-5-1
-------------------	--------------------------


盖章 SEAL

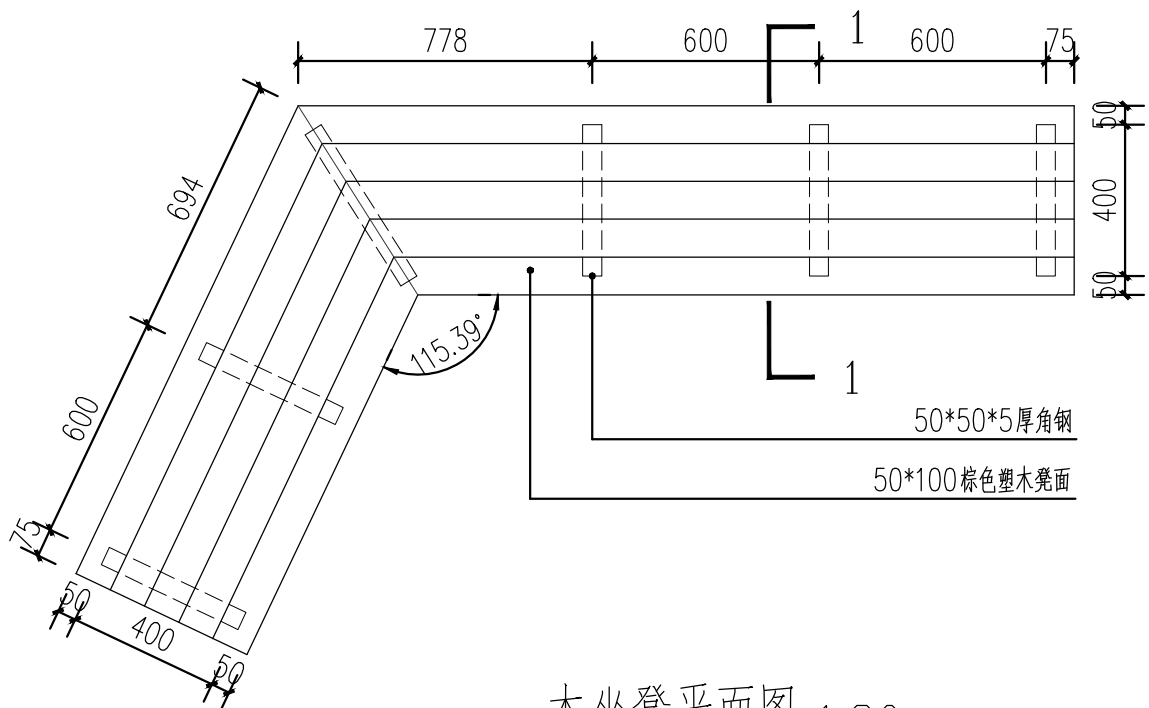

木坐凳平面图 1:20

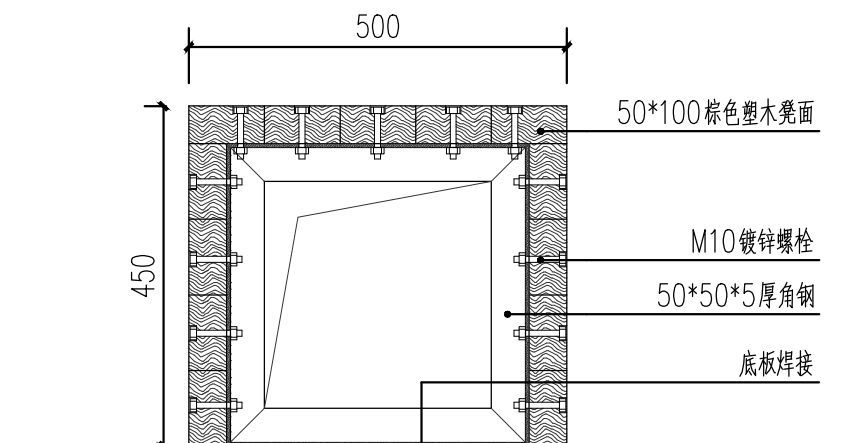

1-1 剖面图 1:10

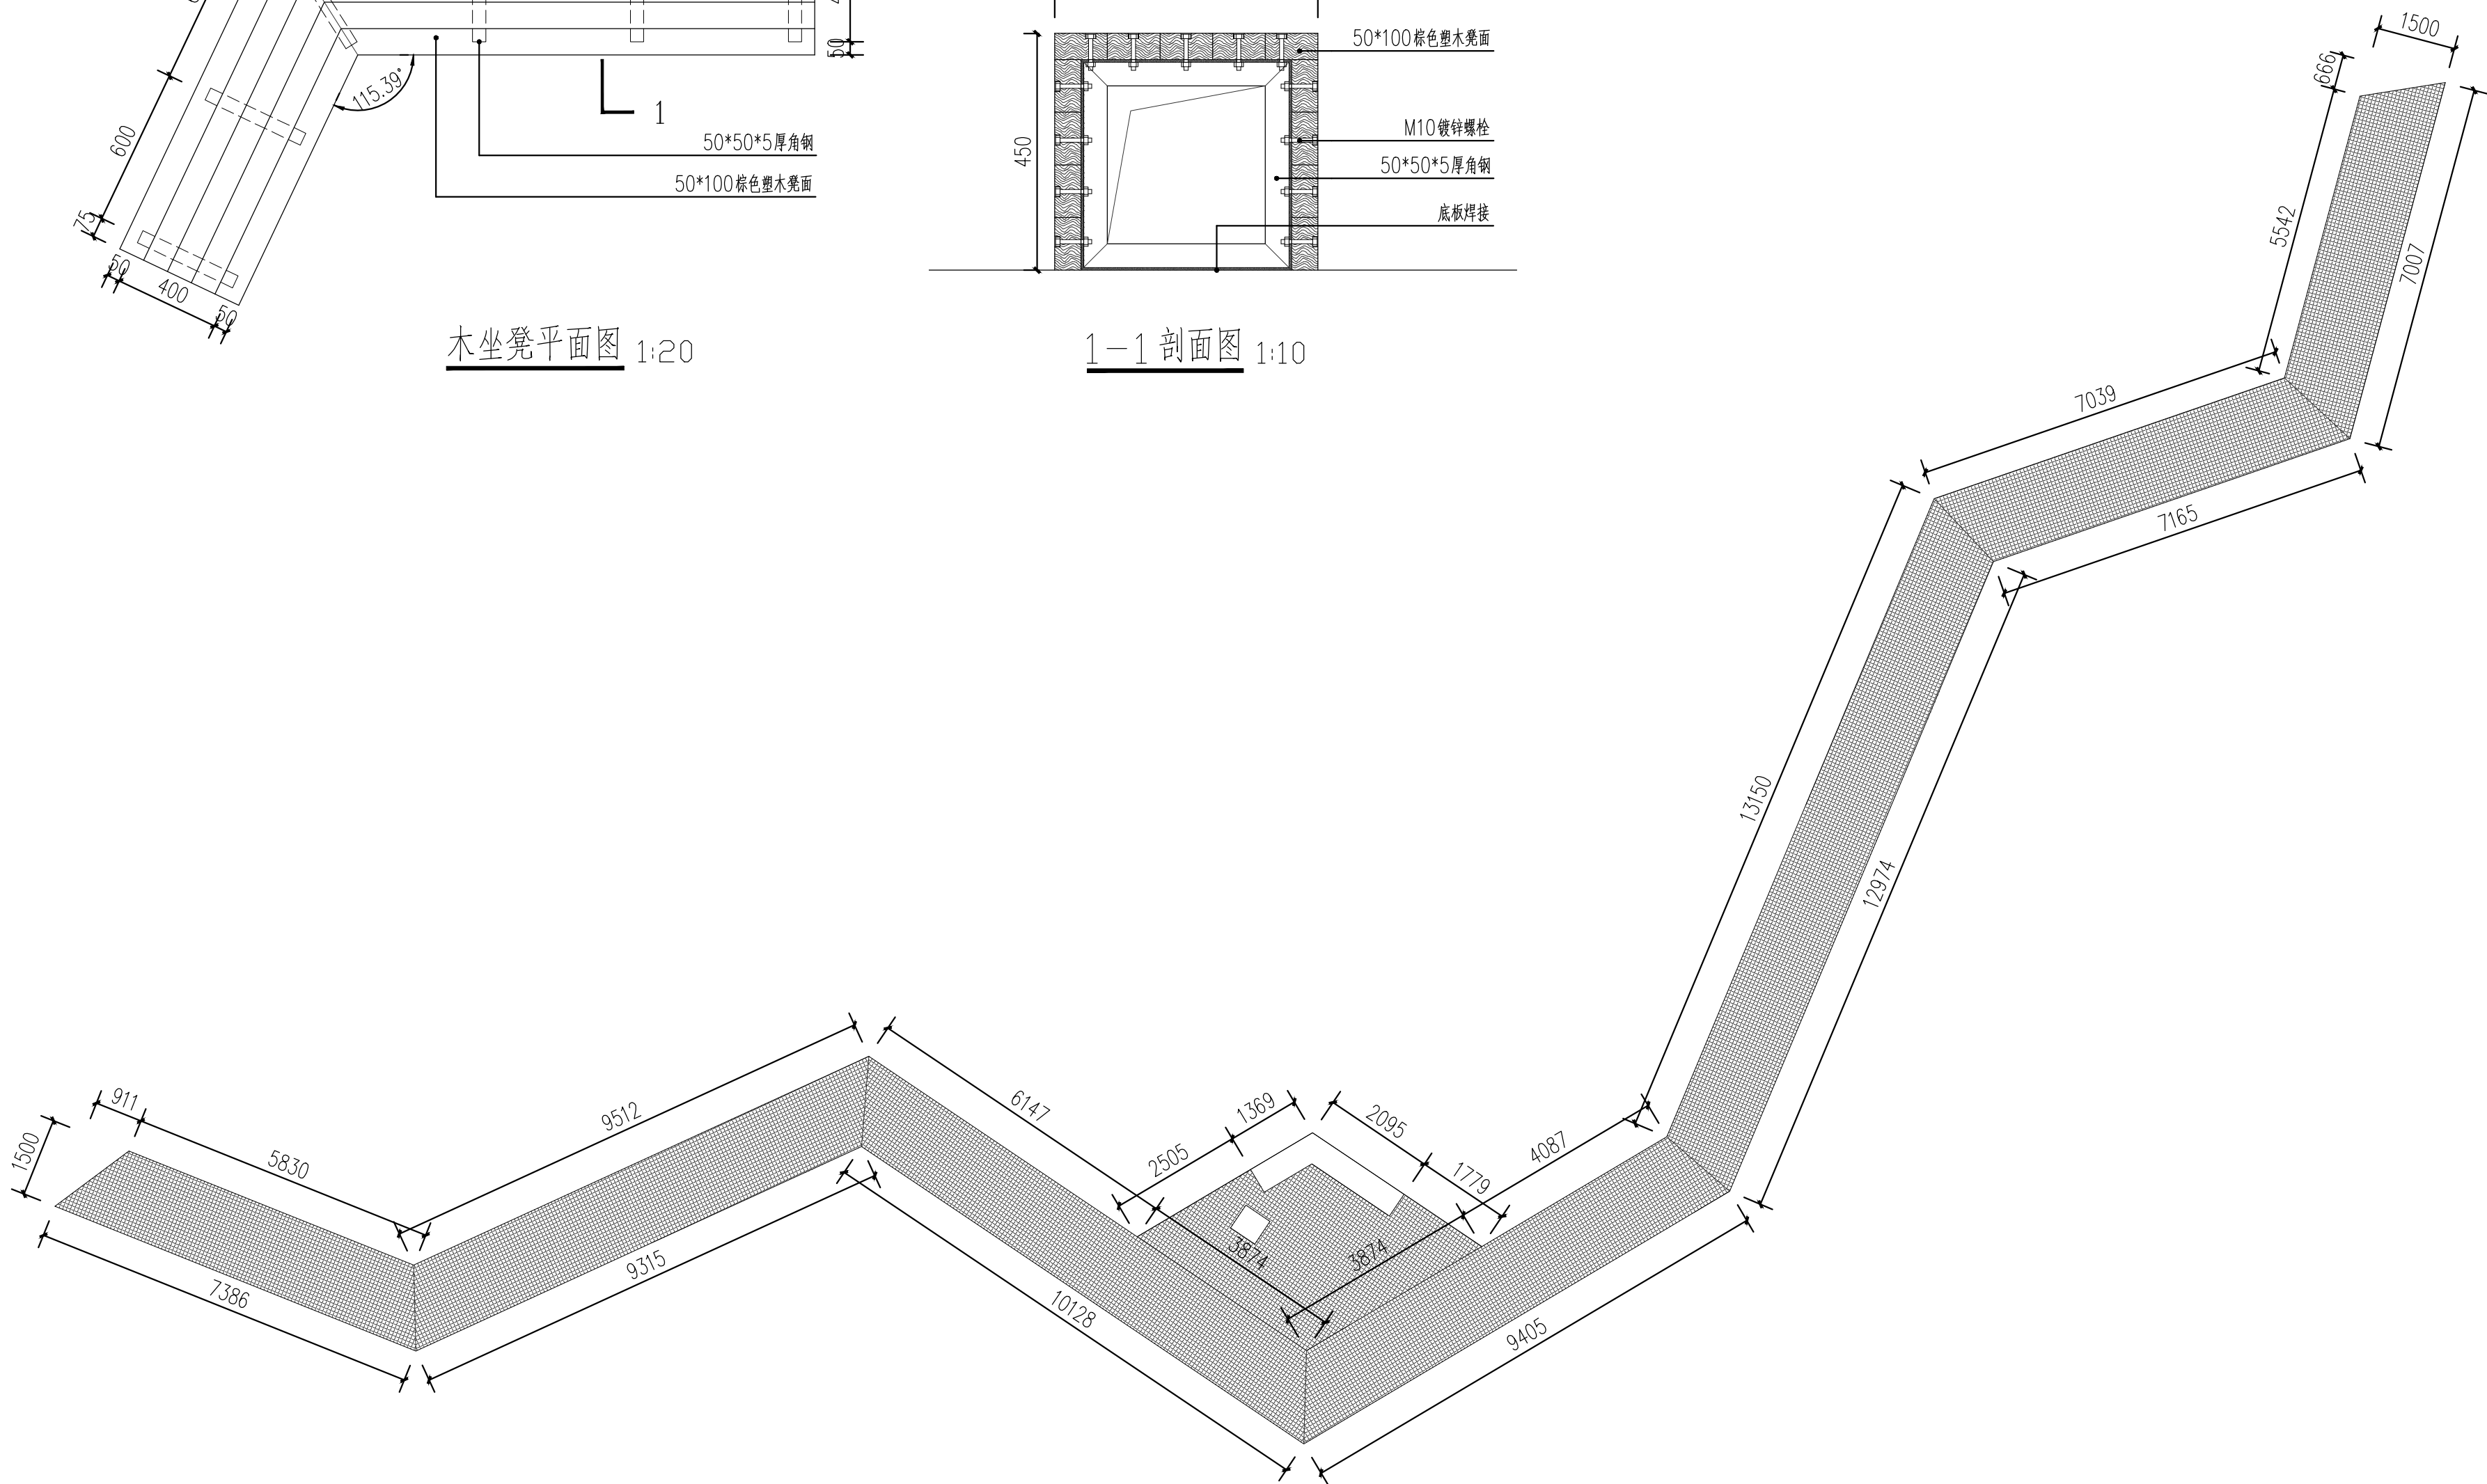

生态栈道平面图 1:100