

上海科苑
景观工程设计有限公司

Shanghai KeYuan Landscape Architecture Eng.Co.,Ltd

城市园林绿化壹级企业
风景园林工程设计专项甲级
设计证书编号: A131012321

联合设计单位:

审定人	胡松梅	胡松梅
AUTHORIZED FOR ISSUE BY	胡松梅	胡松梅
审核人	胡松梅	胡松梅
AUDITED BY	胡松梅	胡松梅
项目负责人	胡松梅	胡松梅
PROJECT RESPONSIBLE BY	胡松梅	胡松梅
专业负责人	季翔	季翔
DISCIPLINE RESPONSIBLE BY	季翔	季翔
校对	江锋	江锋
CHECKED BY	江锋	江锋
设计人	刘玲	刘玲
DESIGNED BY	刘玲	刘玲

建设单位 CLIENT
上海市闵行区浦江镇城市建设管理事务中心

项目名称 PROJECT
三鲁河西侧绿道改造工程

子项名称 BUILDING


项目编号 JOB NO.

图名 DRAWING TITLE
生态栈道做法详图二


比例 SCALE
图别 DISCIPLINE & STATUS
景观施工图

日期 DATE
2025.8
图号 DRAWING NO.
LD-5-2


盖章 SEAL

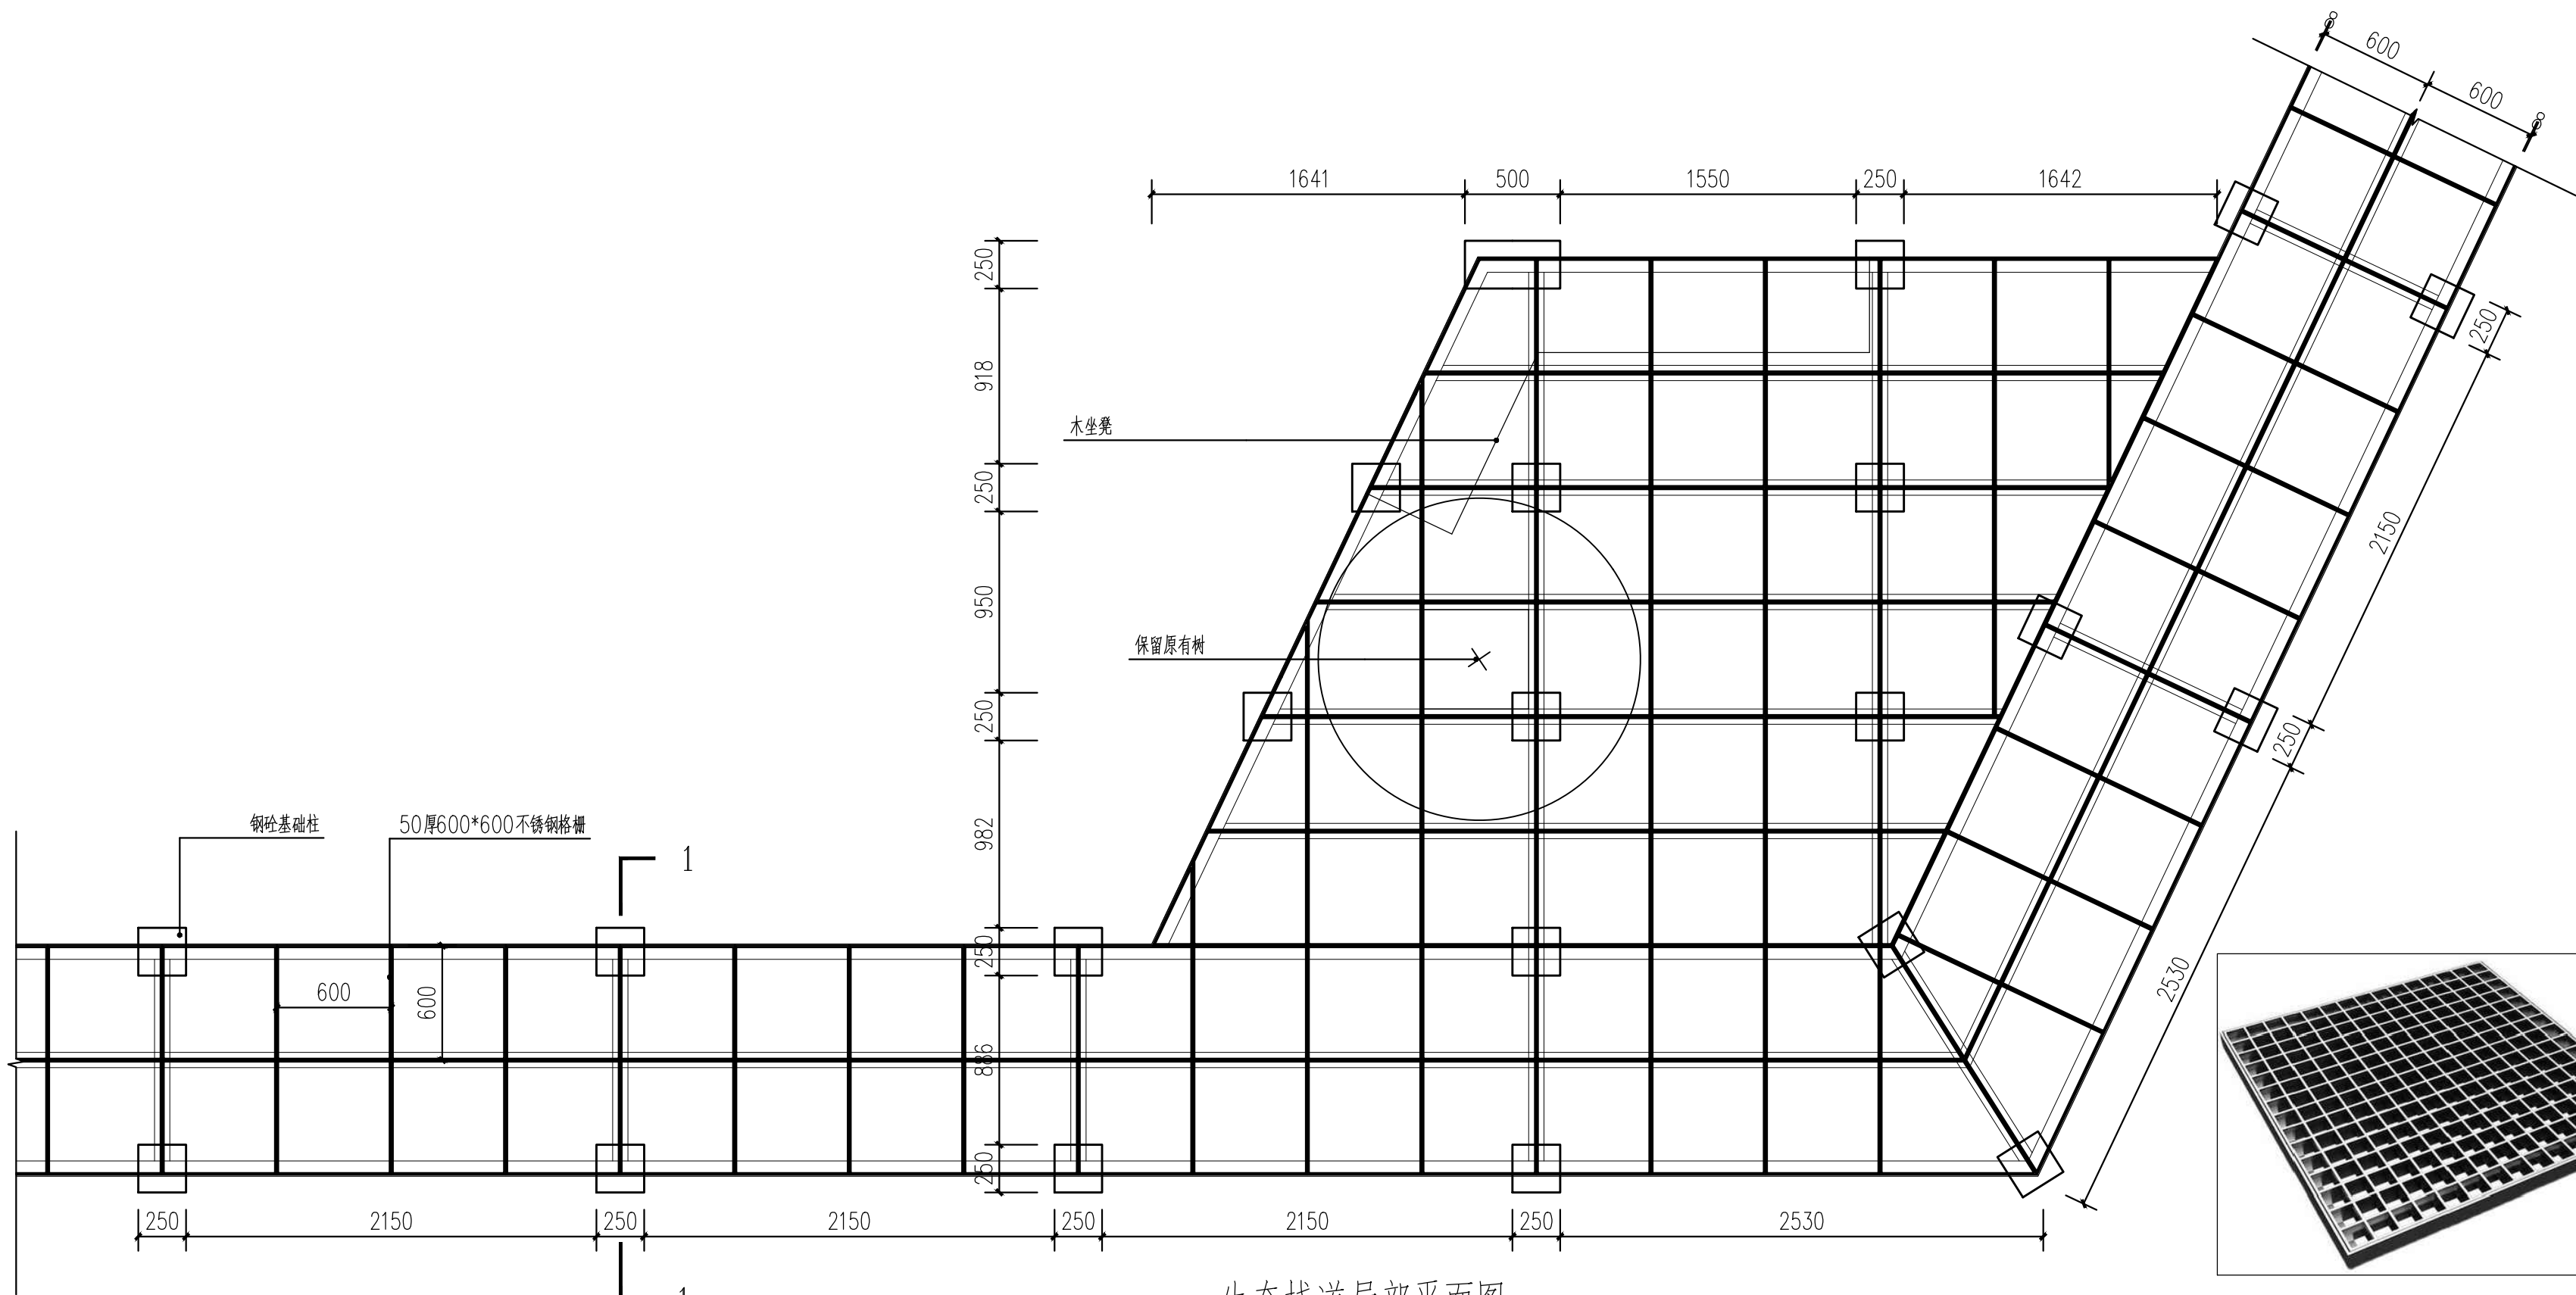


生态栈道局部平面图 1:30

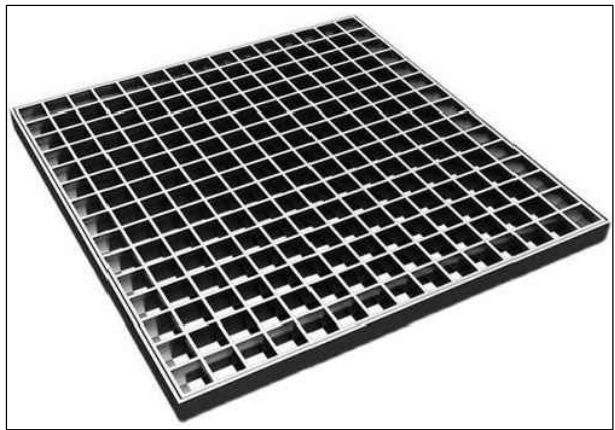


50厚600*600不锈钢格栅板参考

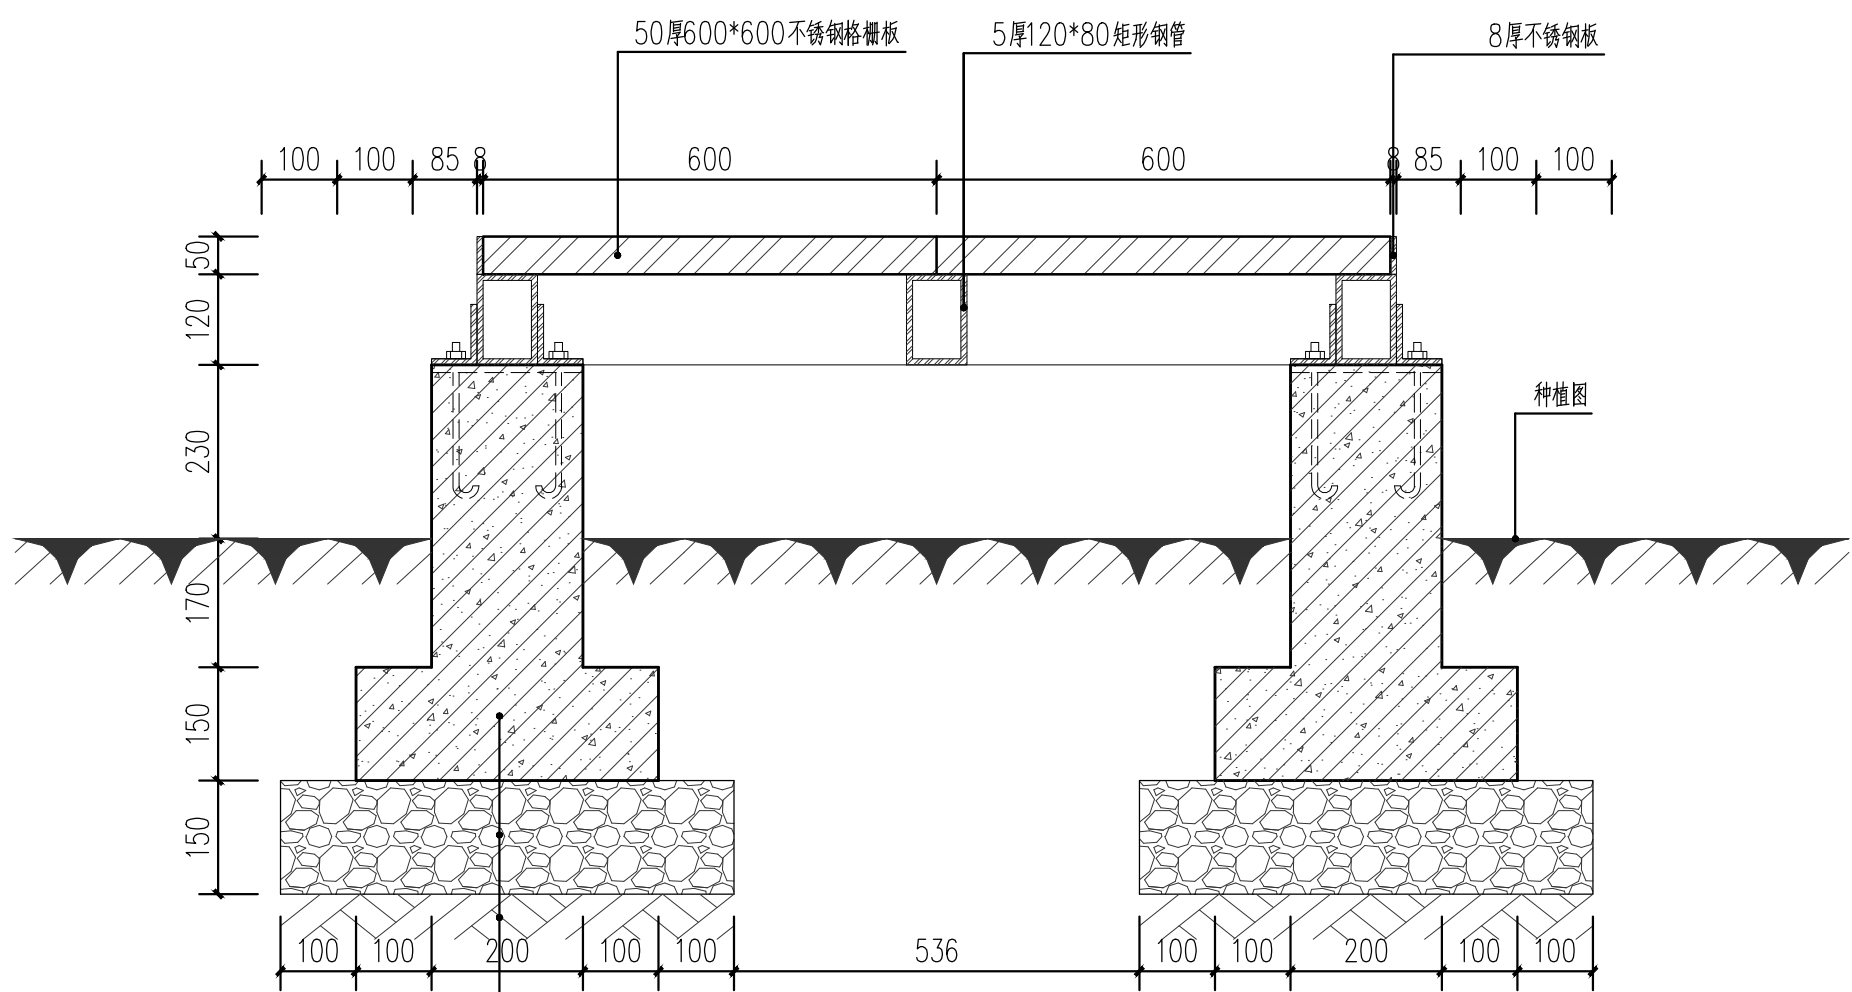

1-1剖面 1:10

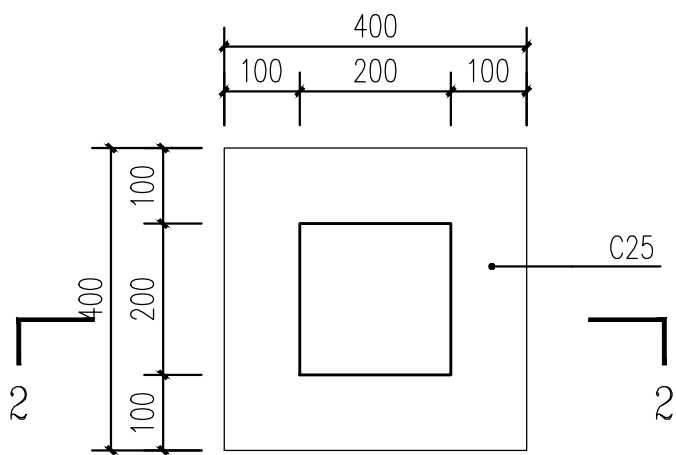

钢砼基础柱平面图 1:10

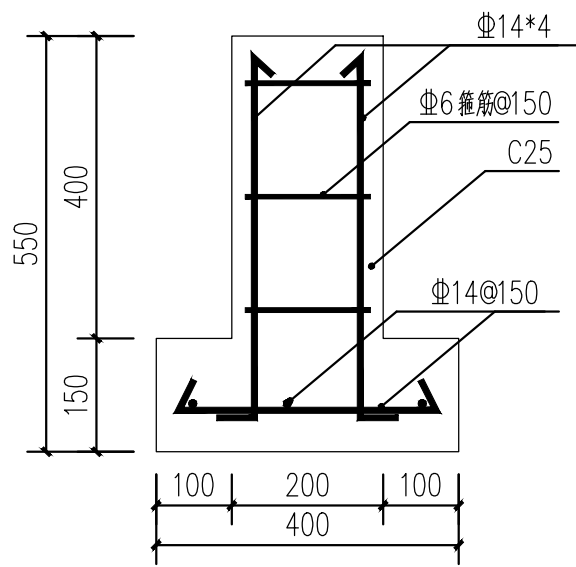

2-2 1:10