

上海科苑  
景观工程设计有限公司

Shanghai KeYuan Landscape Architecture Eng.Co.,Ltd

城市园林绿化壹级企业  
风景园林工程设计专项甲级  
设计证书编号：A131012321

联合设计单位：

|                           |  |  |
|---------------------------|--|--|
| 审 定 人                     |  |  |
| AUTHORIZED FOR ISSUE BY   |  |  |
| 审 核 人                     |  |  |
| AUDITED BY                |  |  |
| 项目负责人                     |  |  |
| PROJECT RESPONSIBLE BY    |  |  |
| 专业负责人                     |  |  |
| DISCIPLINE RESPONSIBLE BY |  |  |
| 校 对 人                     |  |  |
| CHECKED BY                |  |  |
| 设 计 人                     |  |  |
| DESIGNED BY               |  |  |

建设单位 CLIENT  
上海市闵行区浦江镇城市建设管理事务中心

项目名称 PROJECT  
2025年闵行区浦江镇三鲁河西侧绿道  
子项名称 BUILDING

项目编号 JOB NO.


图名 DRAWING TITLE

矮墙坐凳一~六平面图


比例 SCALE  
图别 DISCIPLINE & STATUS  
景观施工图

日期 DATE  
2025. 7  
图号 DRAWING NO.  
LD-6-1


盖章 SEAL

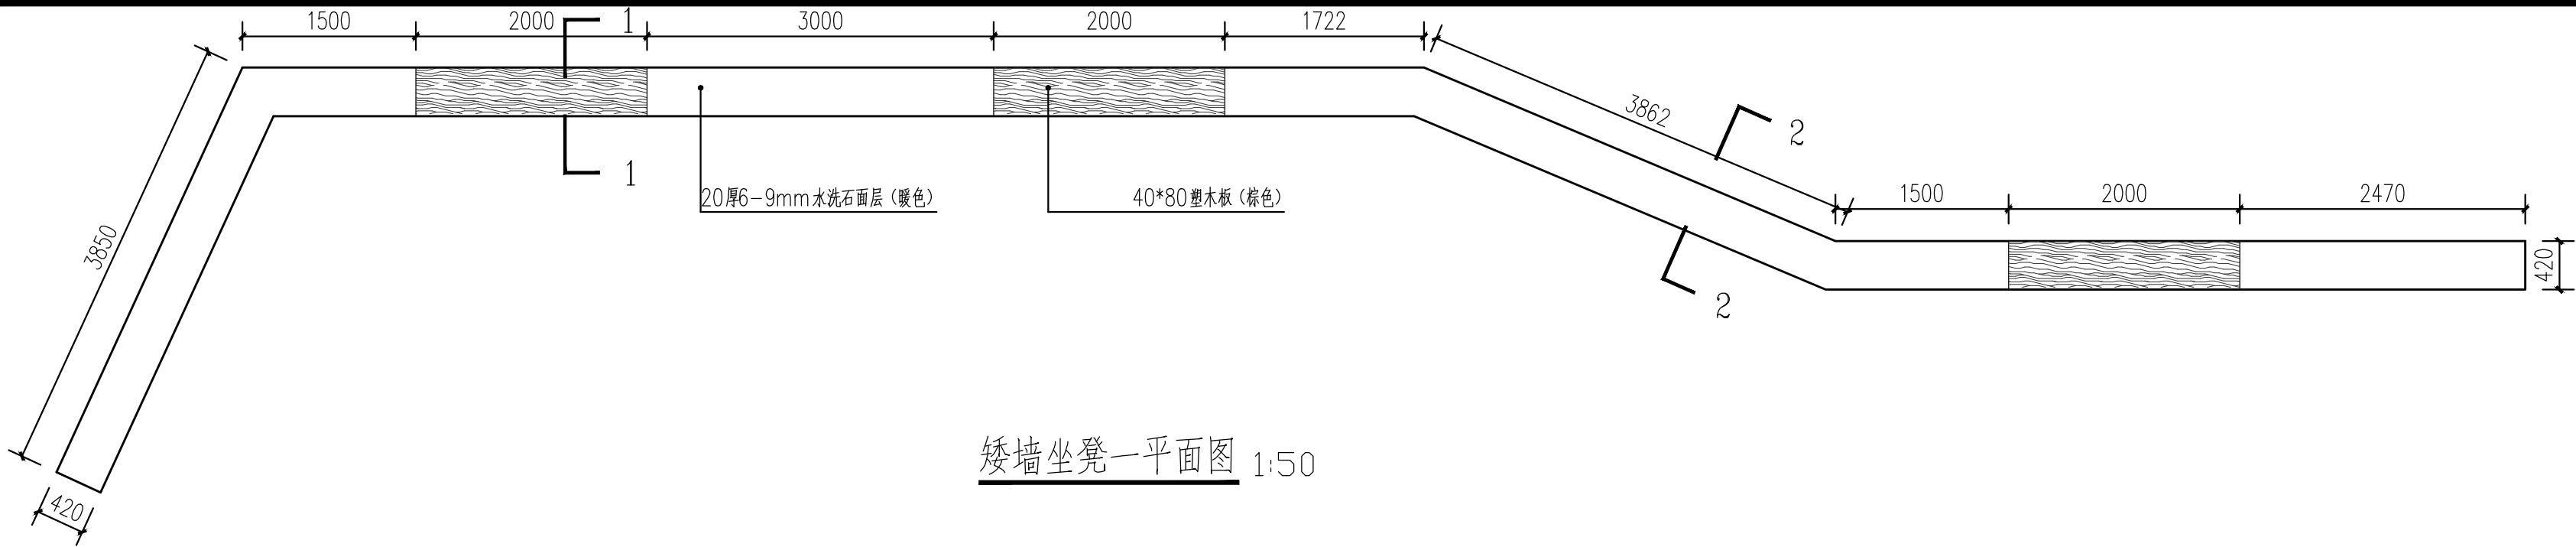


矮墙坐凳一平面图 1:50

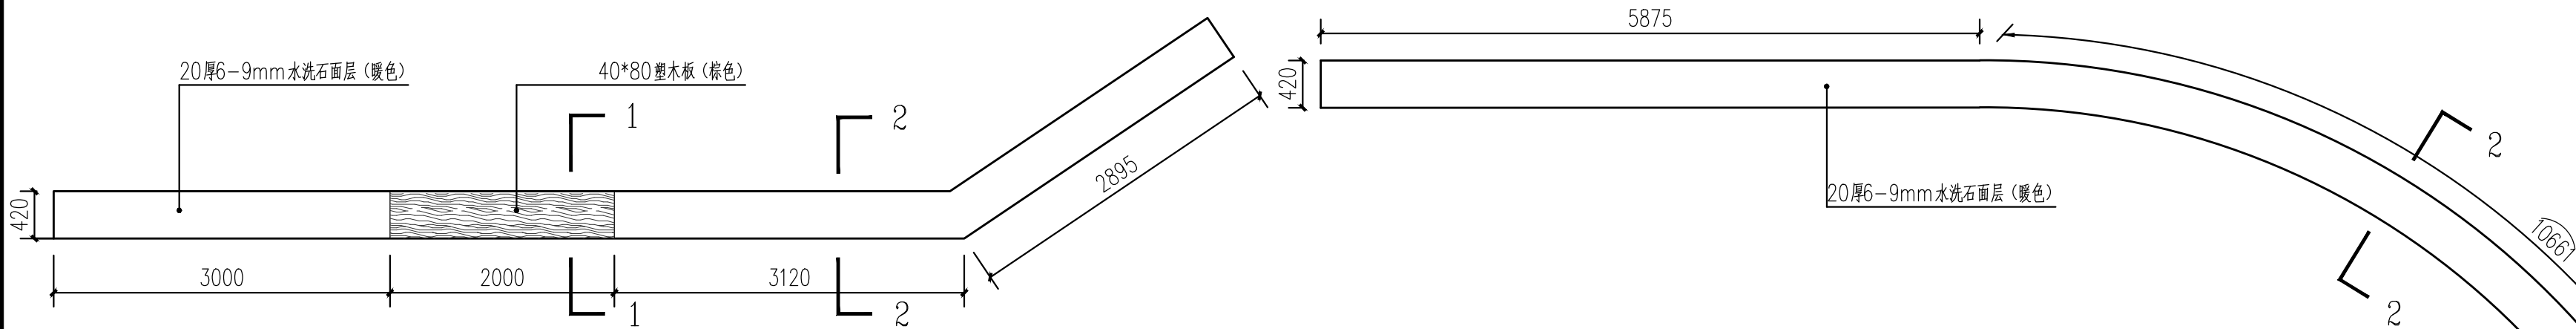


矮墙坐凳三平面图 1:50

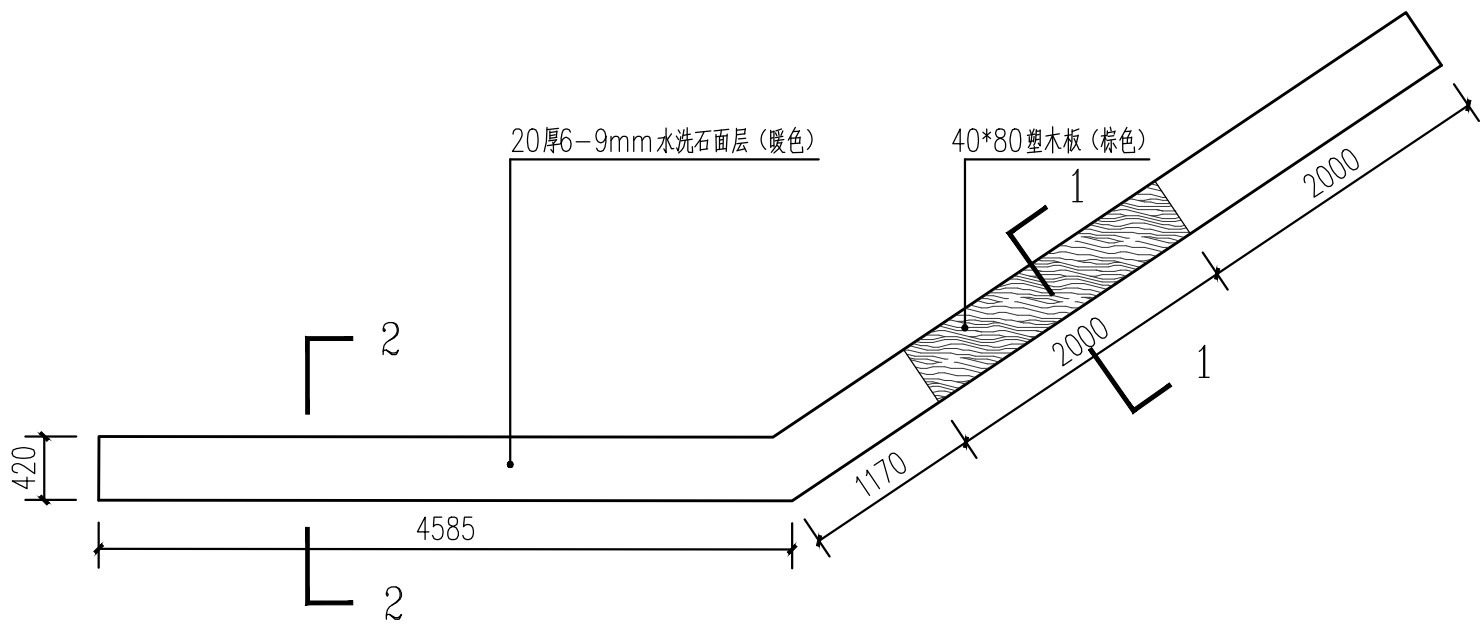

矮墙坐凳四平面图 1:50

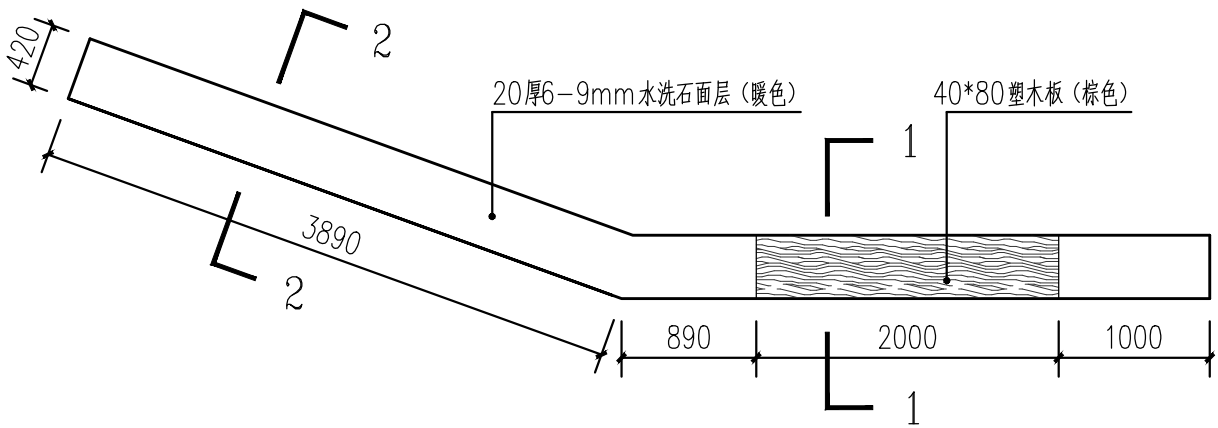

矮墙坐凳五平面图 1:50

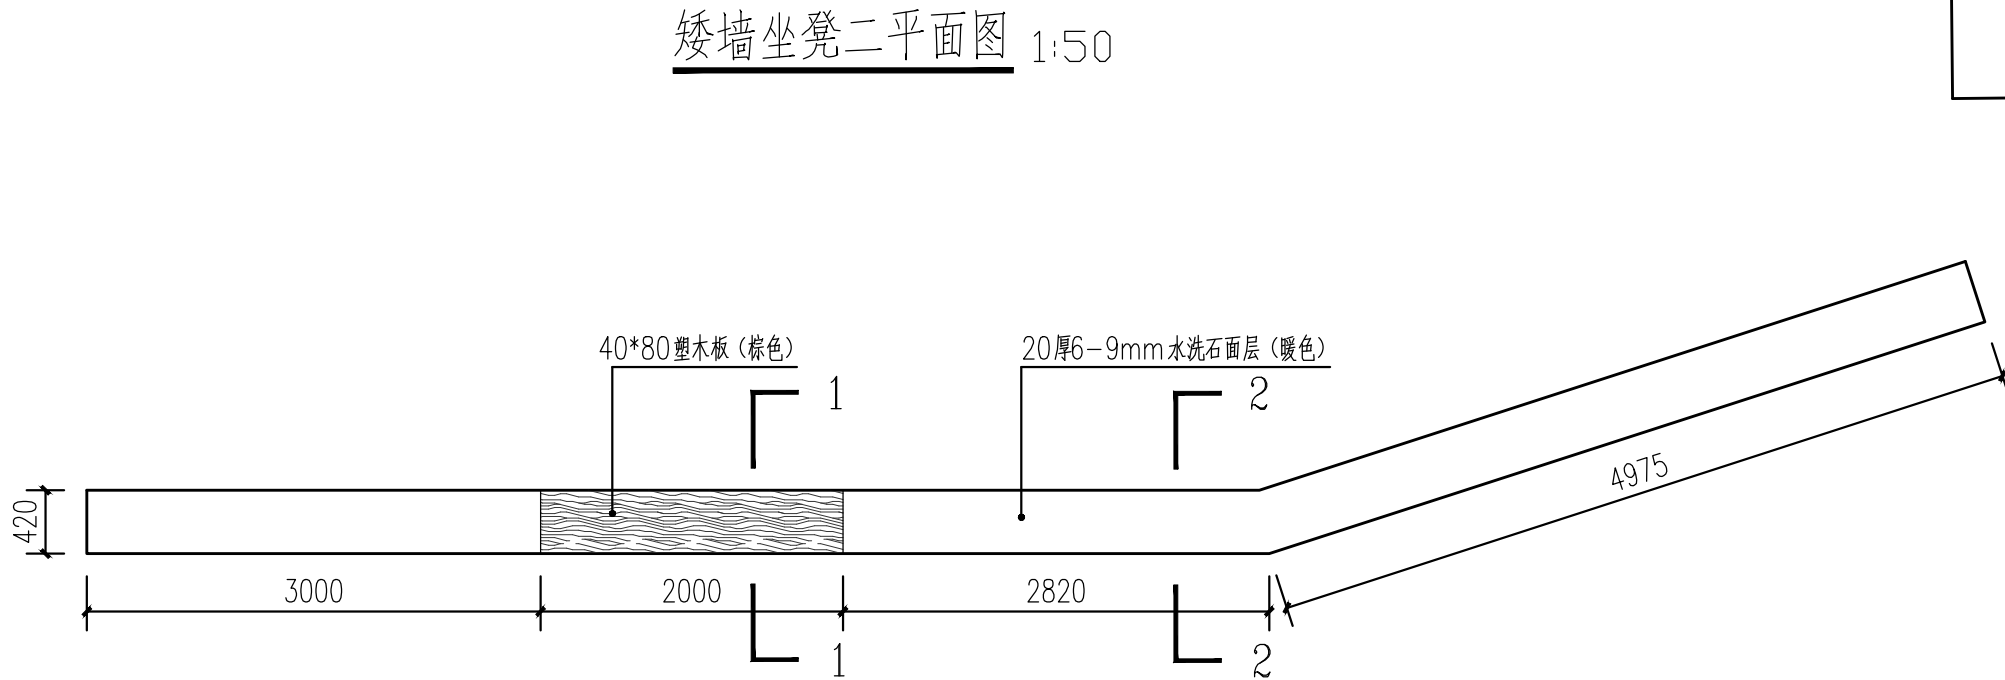

矮墙坐凳六平面图 1:50