



1 园路标准段平面图 1:20

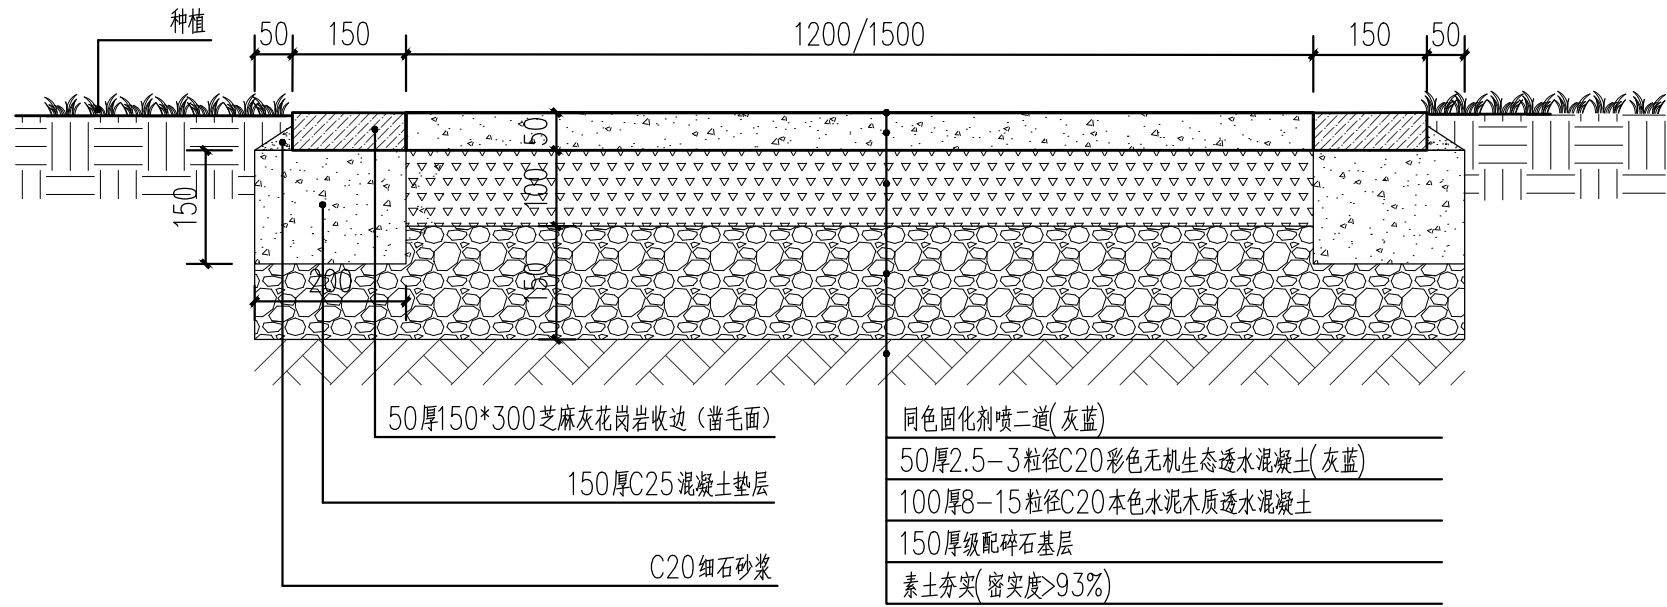


2 新建园路做法详图 1:10


抗压强度值 $\geq 20\text{Mpa}$, 透水系数 $\geq 0.05\text{mm/s}$

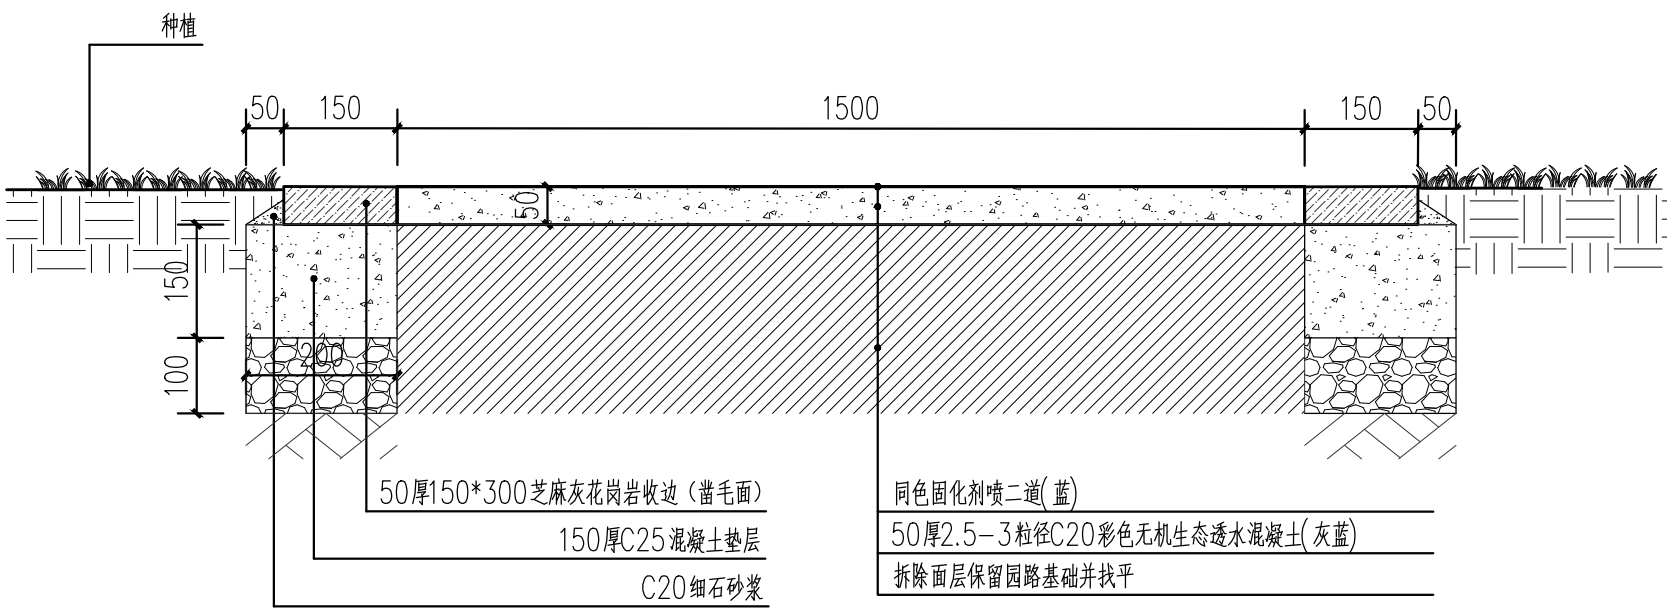


3 改建园路做法详图 1:10

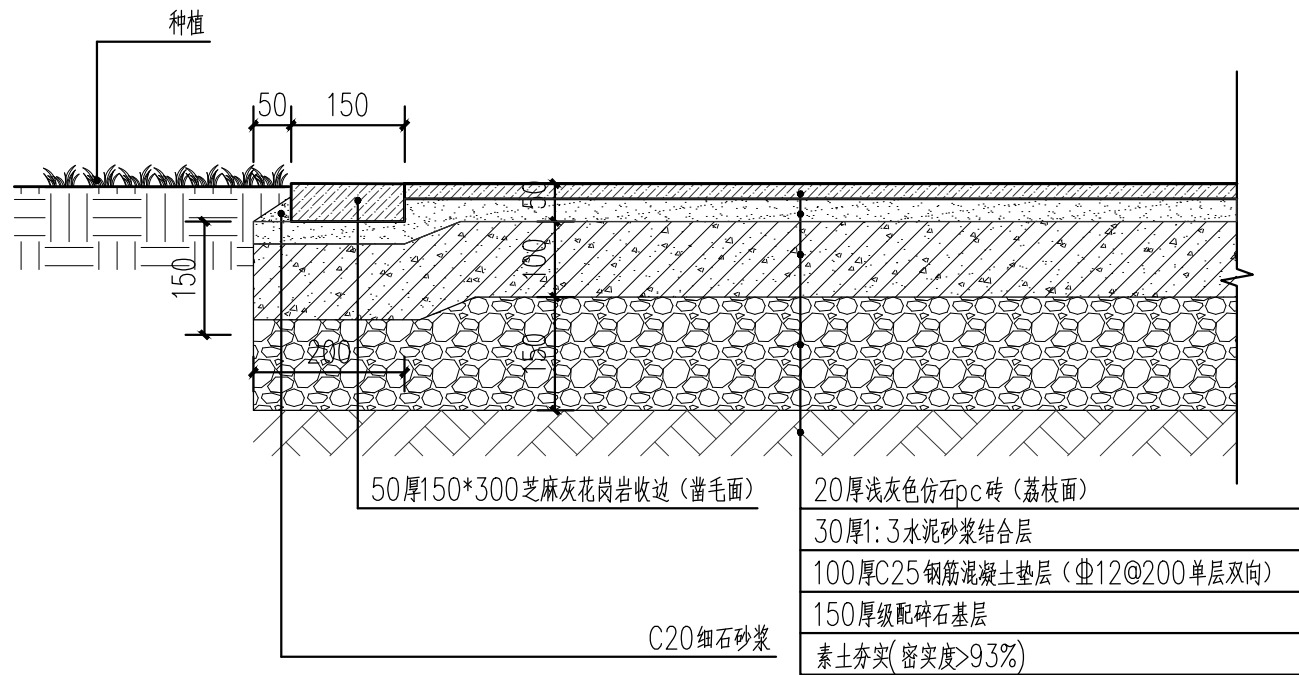

4 广场地面做法详图 1:10

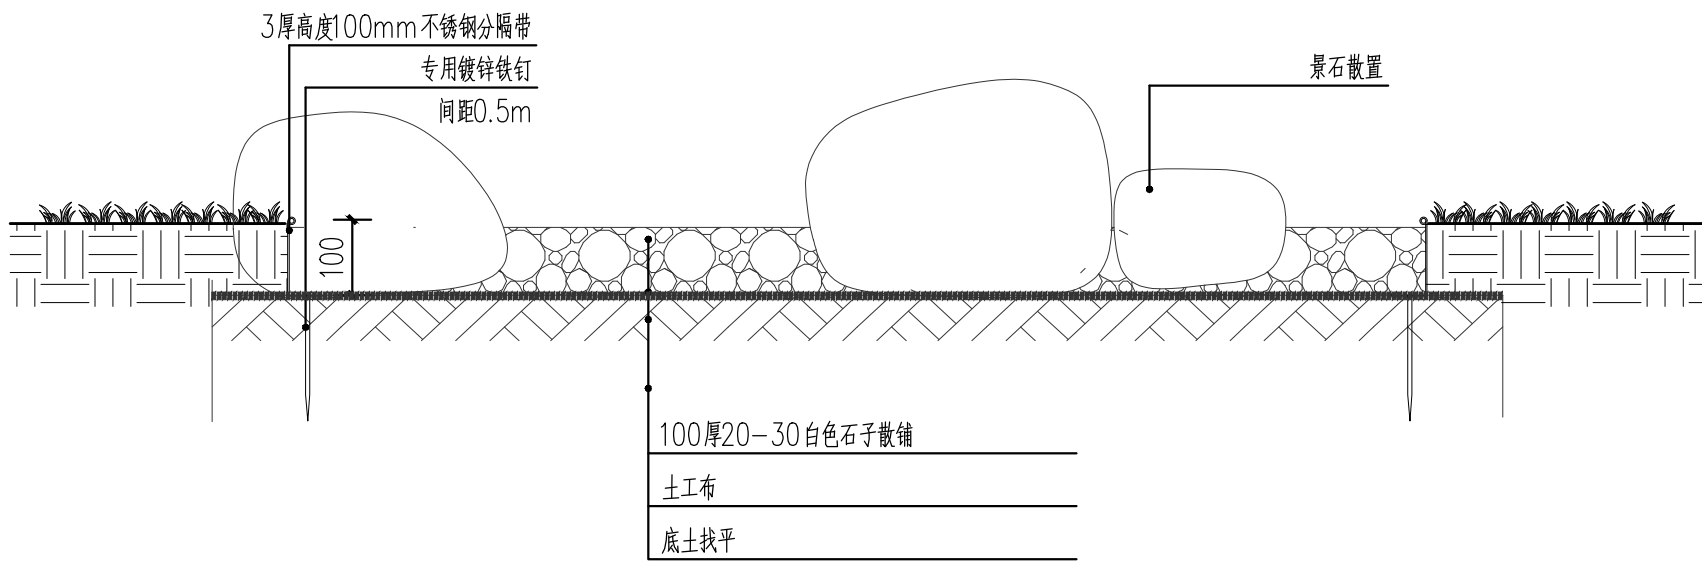

5 白石子散铺地做法详图 1:10

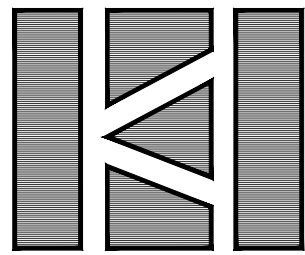

上海科苑
景观工程设计有限公司

Shanghai KeYuan Landscape Architecture Eng.Co.,Ltd

城市园林绿化壹级企业
风景园林工程设计专项甲级
设计证书编号: A131012321

联合设计单位:

审定人		
AUTHORIZED FOR ISSUE BY		
审核人		
AUDITED BY		
项目负责人		
PROJECT RESPONSIBLE BY		
专业负责人		
DISCIPLINE RESPONSIBLE BY		
校对人		
CHECKED BY		
设计人		
DESIGNED BY		

建设单位 CLIENT
上海市闵行区浦江镇城市建设管理事务中心

项目名称 PROJECT
2025年闵行区浦江镇三鲁河西侧绿道
子项名称 BUILDING

项目编号 JOB NO.

图名 DRAWING TITLE

铺装做法详图

比例 SCALE 图示
图别 DISCIPLINE & STATUS 景观施工图

日期 DATE 2025.7
图号 DRAWING NO. LD-8-1

盖章 SEAL