

上海科苑
景观工程设计有限公司

Shanghai KeYuan Landscape Architecture Eng.Co.,Ltd

城市园林绿化壹级企业
风景园林工程设计专项甲级
设计证书编号: A131012321

联合设计单位:

| | | |
|---------------------------|--|--|
| 审定人 | | |
| AUTHORIZED FOR ISSUE BY | | |
| 审核人 | | |
| AUDITED BY | | |
| 项目负责人 | | |
| PROJECT RESPONSIBLE BY | | |
| 专业负责人 | | |
| DISCIPLINE RESPONSIBLE BY | | |
| 校对 | | |
| CHECKED BY | | |
| 设计人 | | |
| DESIGNED BY | | |

建设单位 CLIENT
上海市闵行区浦江镇城市建设管理事务中心

项目名称 PROJECT
2025年闵行区浦江镇三鲁河西侧绿道
子项名称 BUILDING

项目编号 JOB NO.


图名 DRAWING TITLE

上木配置平面图一

比例 SCALE 1:500 图别 DISCIPLINE & STATUS 景观施工图

日期 DATE 2025. 7 图号 DRAWING NO. Z-2-1

盖章 SEAL

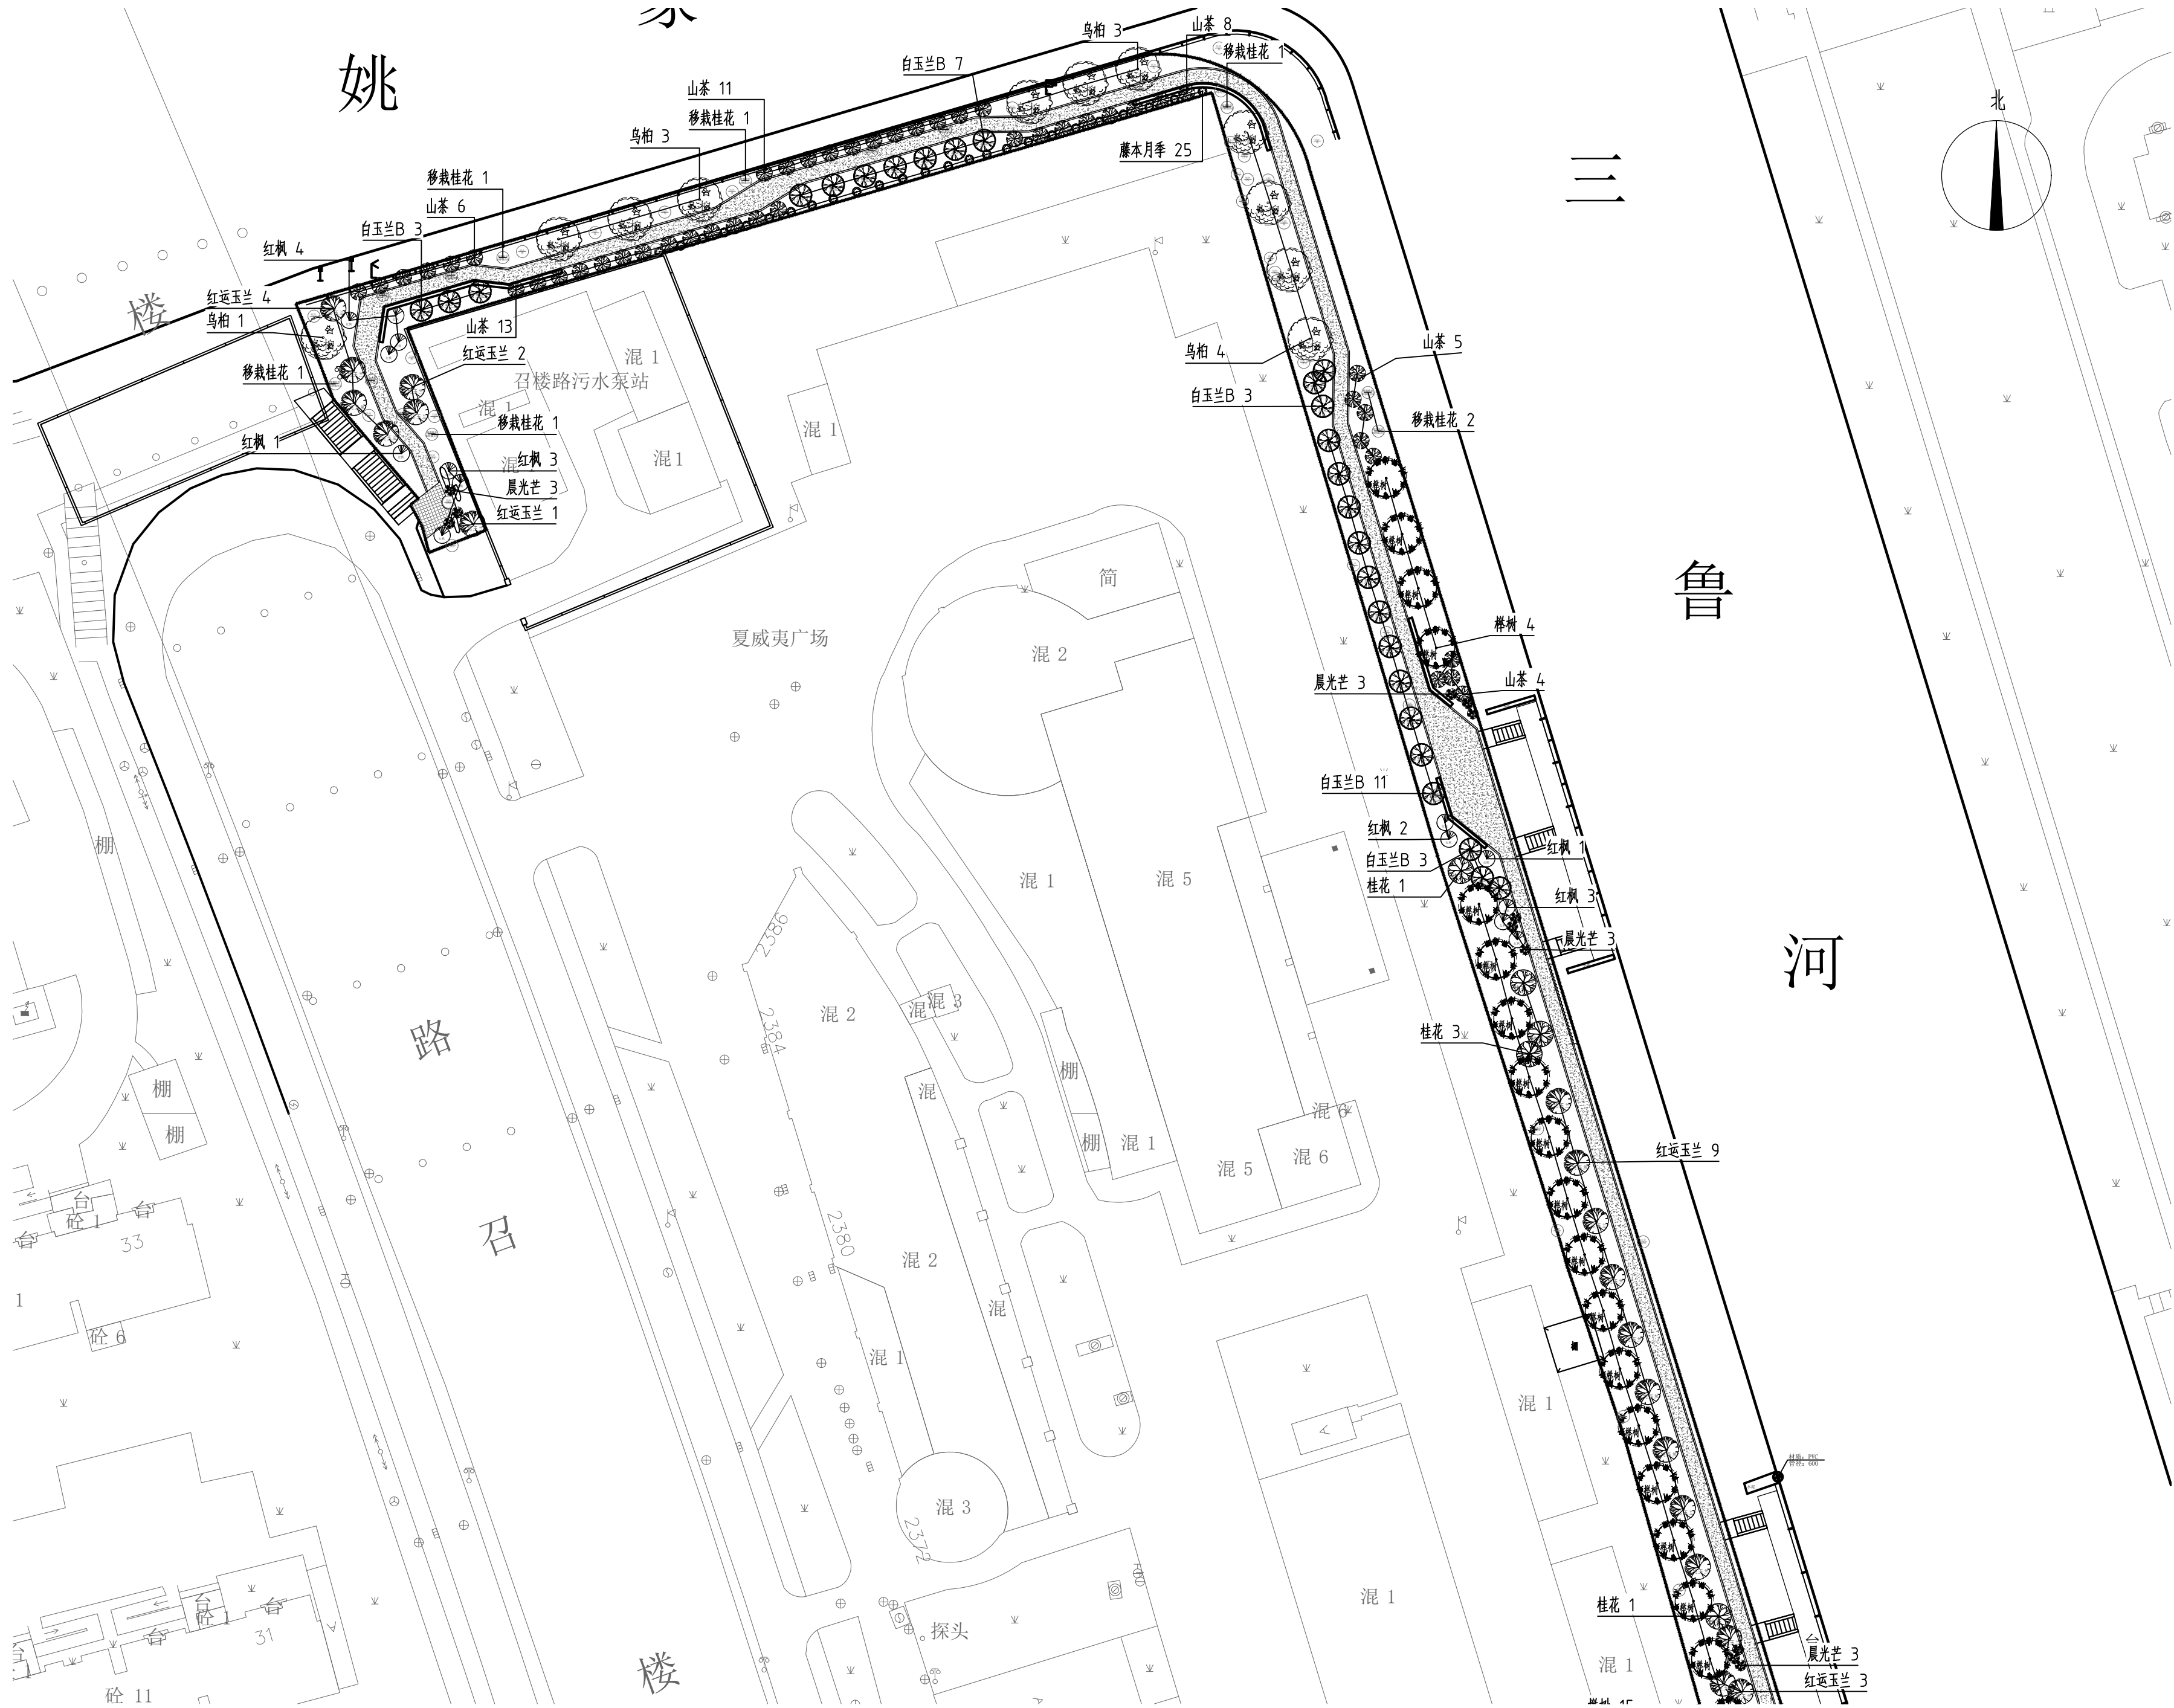

上木配置平面图一 1:500