

上海科苑
景观工程设计有限公司

Shanghai KeYuan Landscape Architecture Eng.Co.,Ltd

城市园林绿化壹级企业
风景园林工程设计专项甲级
设计证书编号: A131012321

联合设计单位:

审 定 人		
AUTHORIZED FOR ISSUE BY		
审 核 人		
AUDITED BY		
项目负责人		
PROJECT RESPONSIBLE BY		
专业负责人		
DISCIPLINE RESPONSIBLE BY		
校 对 人		
CHECKED BY		
设 计 人		
DESIGNED BY		

建设单位 CLIENT
上海市闵行区浦江镇城市建设管理事务中心

项目名称 PROJECT
2025年闵行区浦江镇三鲁河西侧绿道
子项名称 BUILDING

项目编号 JOB NO.

图名 DRAWING TITLE
上木配置平面图二
上木配置平面图三


比例 SCALE
1:500

图别 DISCIPLINE & STATUS
景观施工图


日期 DATE
2025. 7

图号 DRAWING NO.
Z-2-2

盖章 SEAL

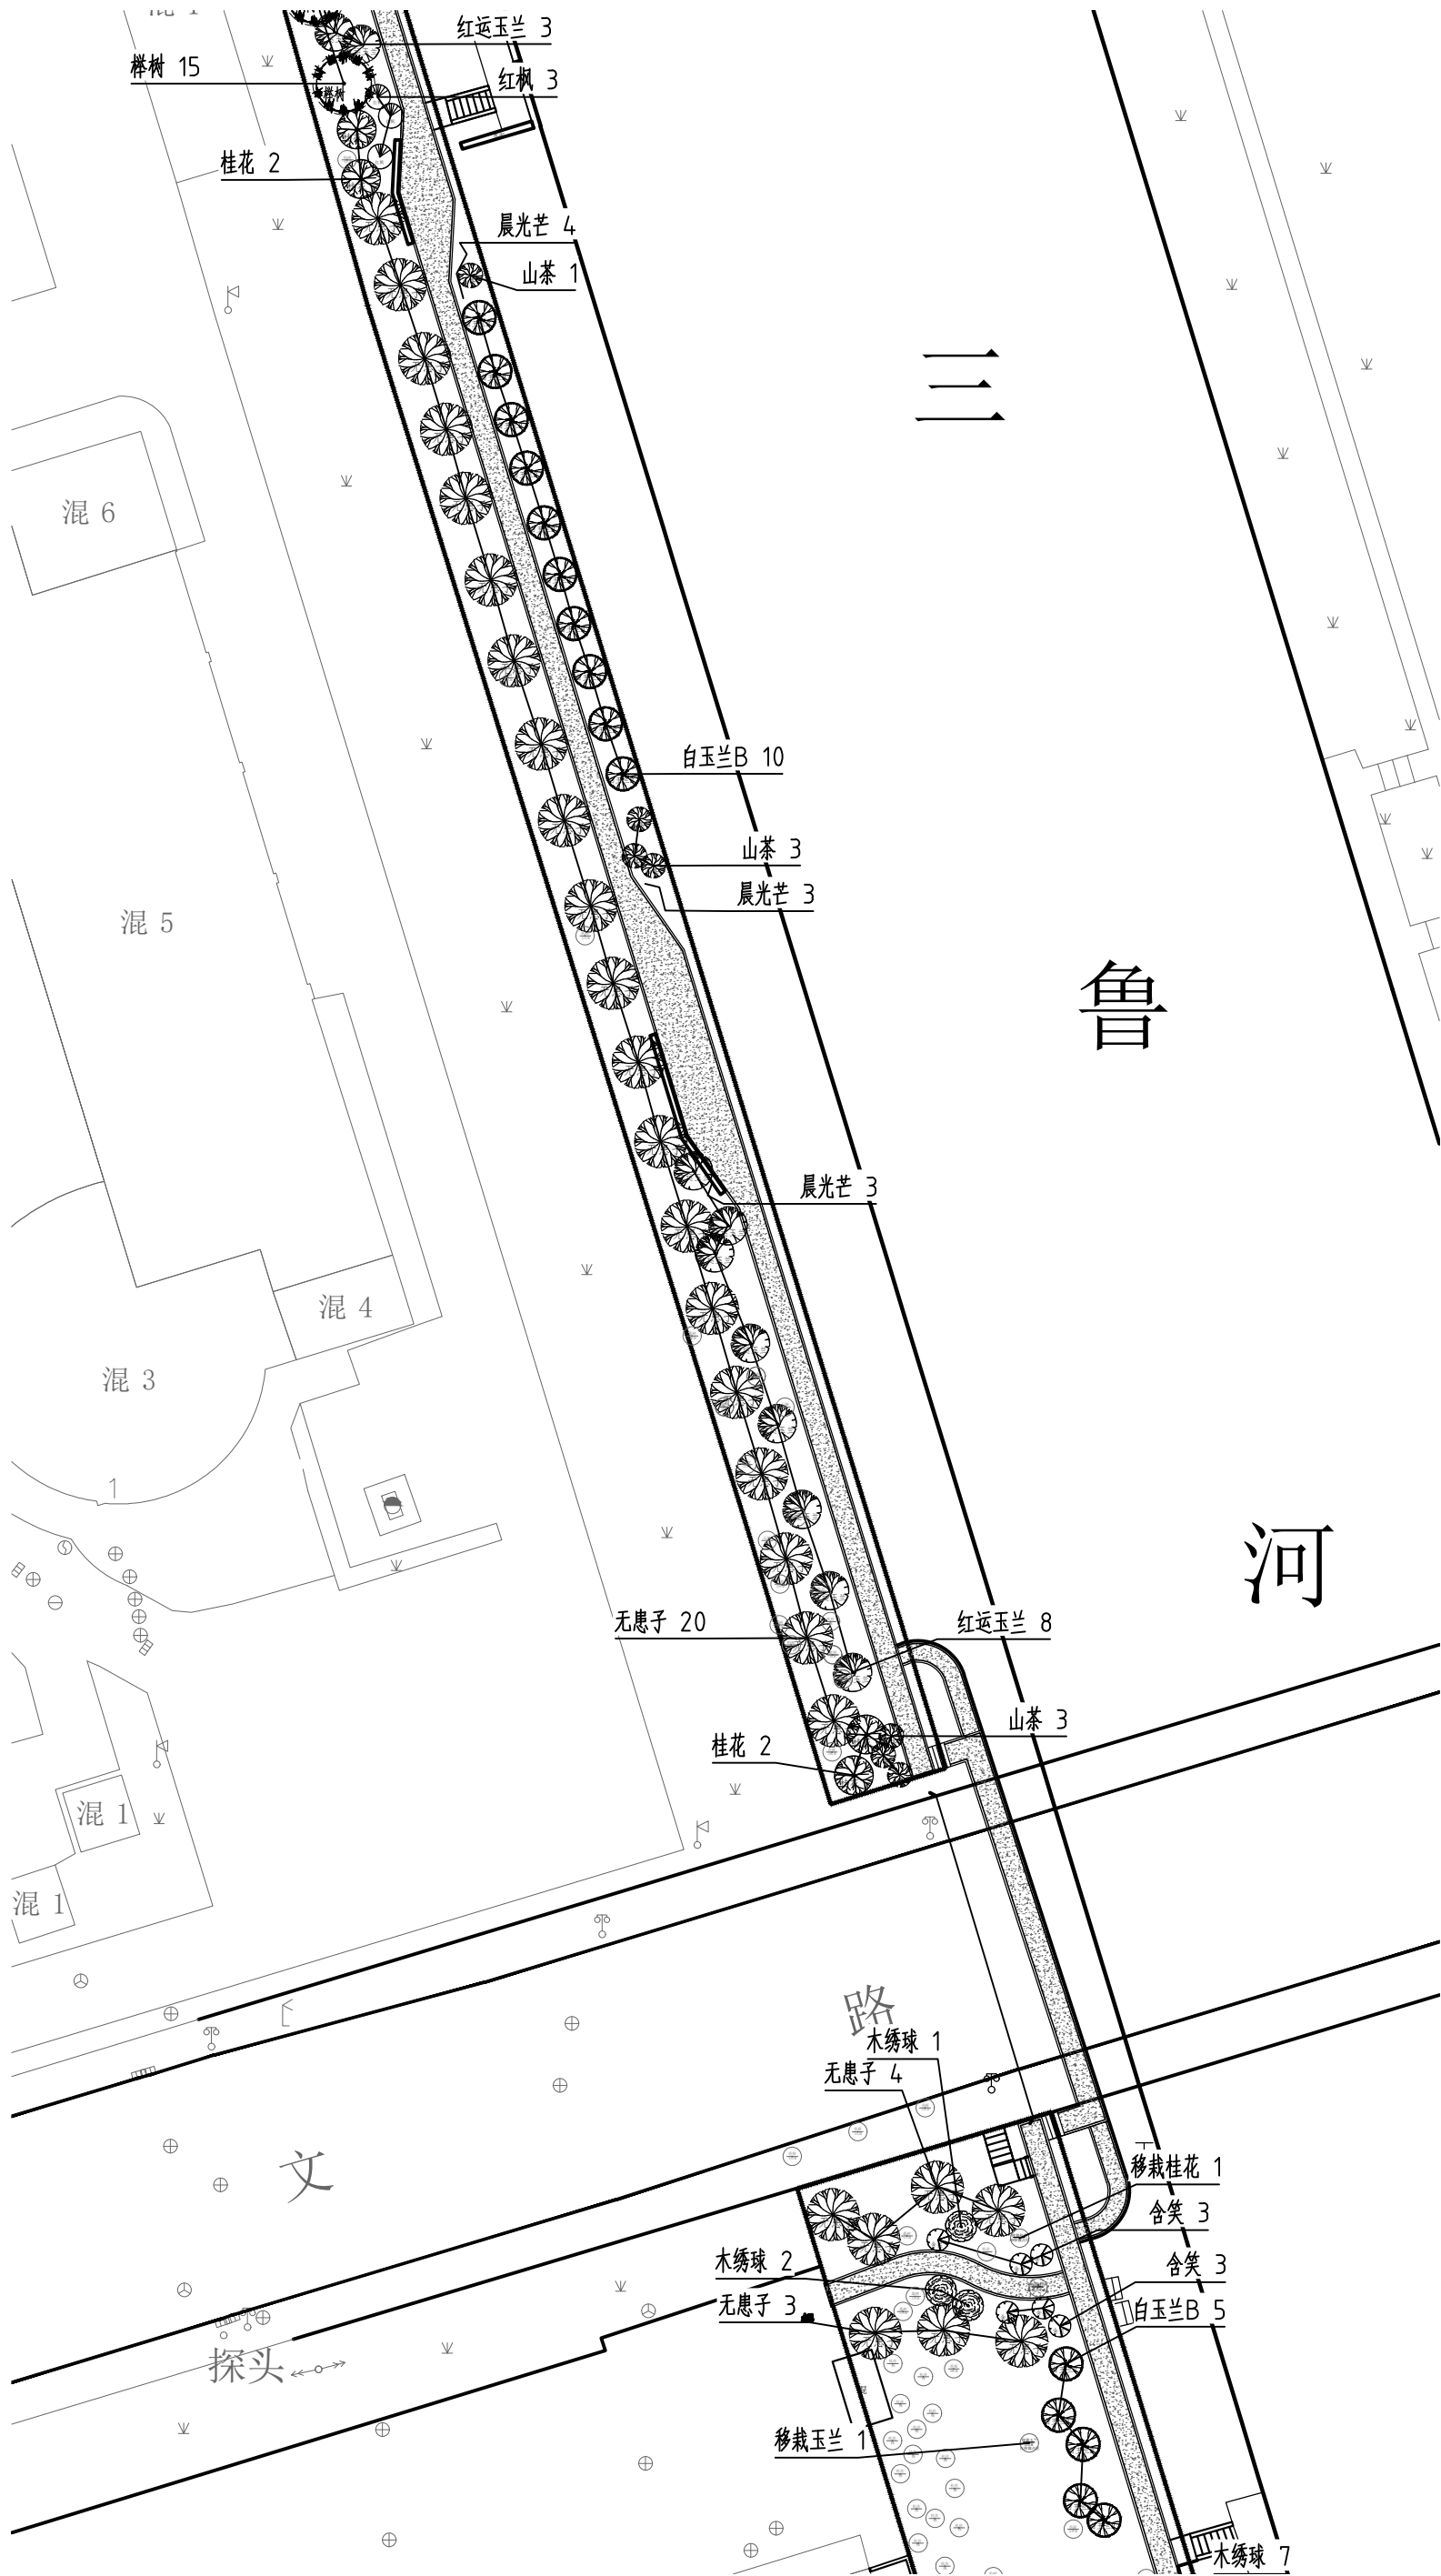

上木配置平面图二 1:500

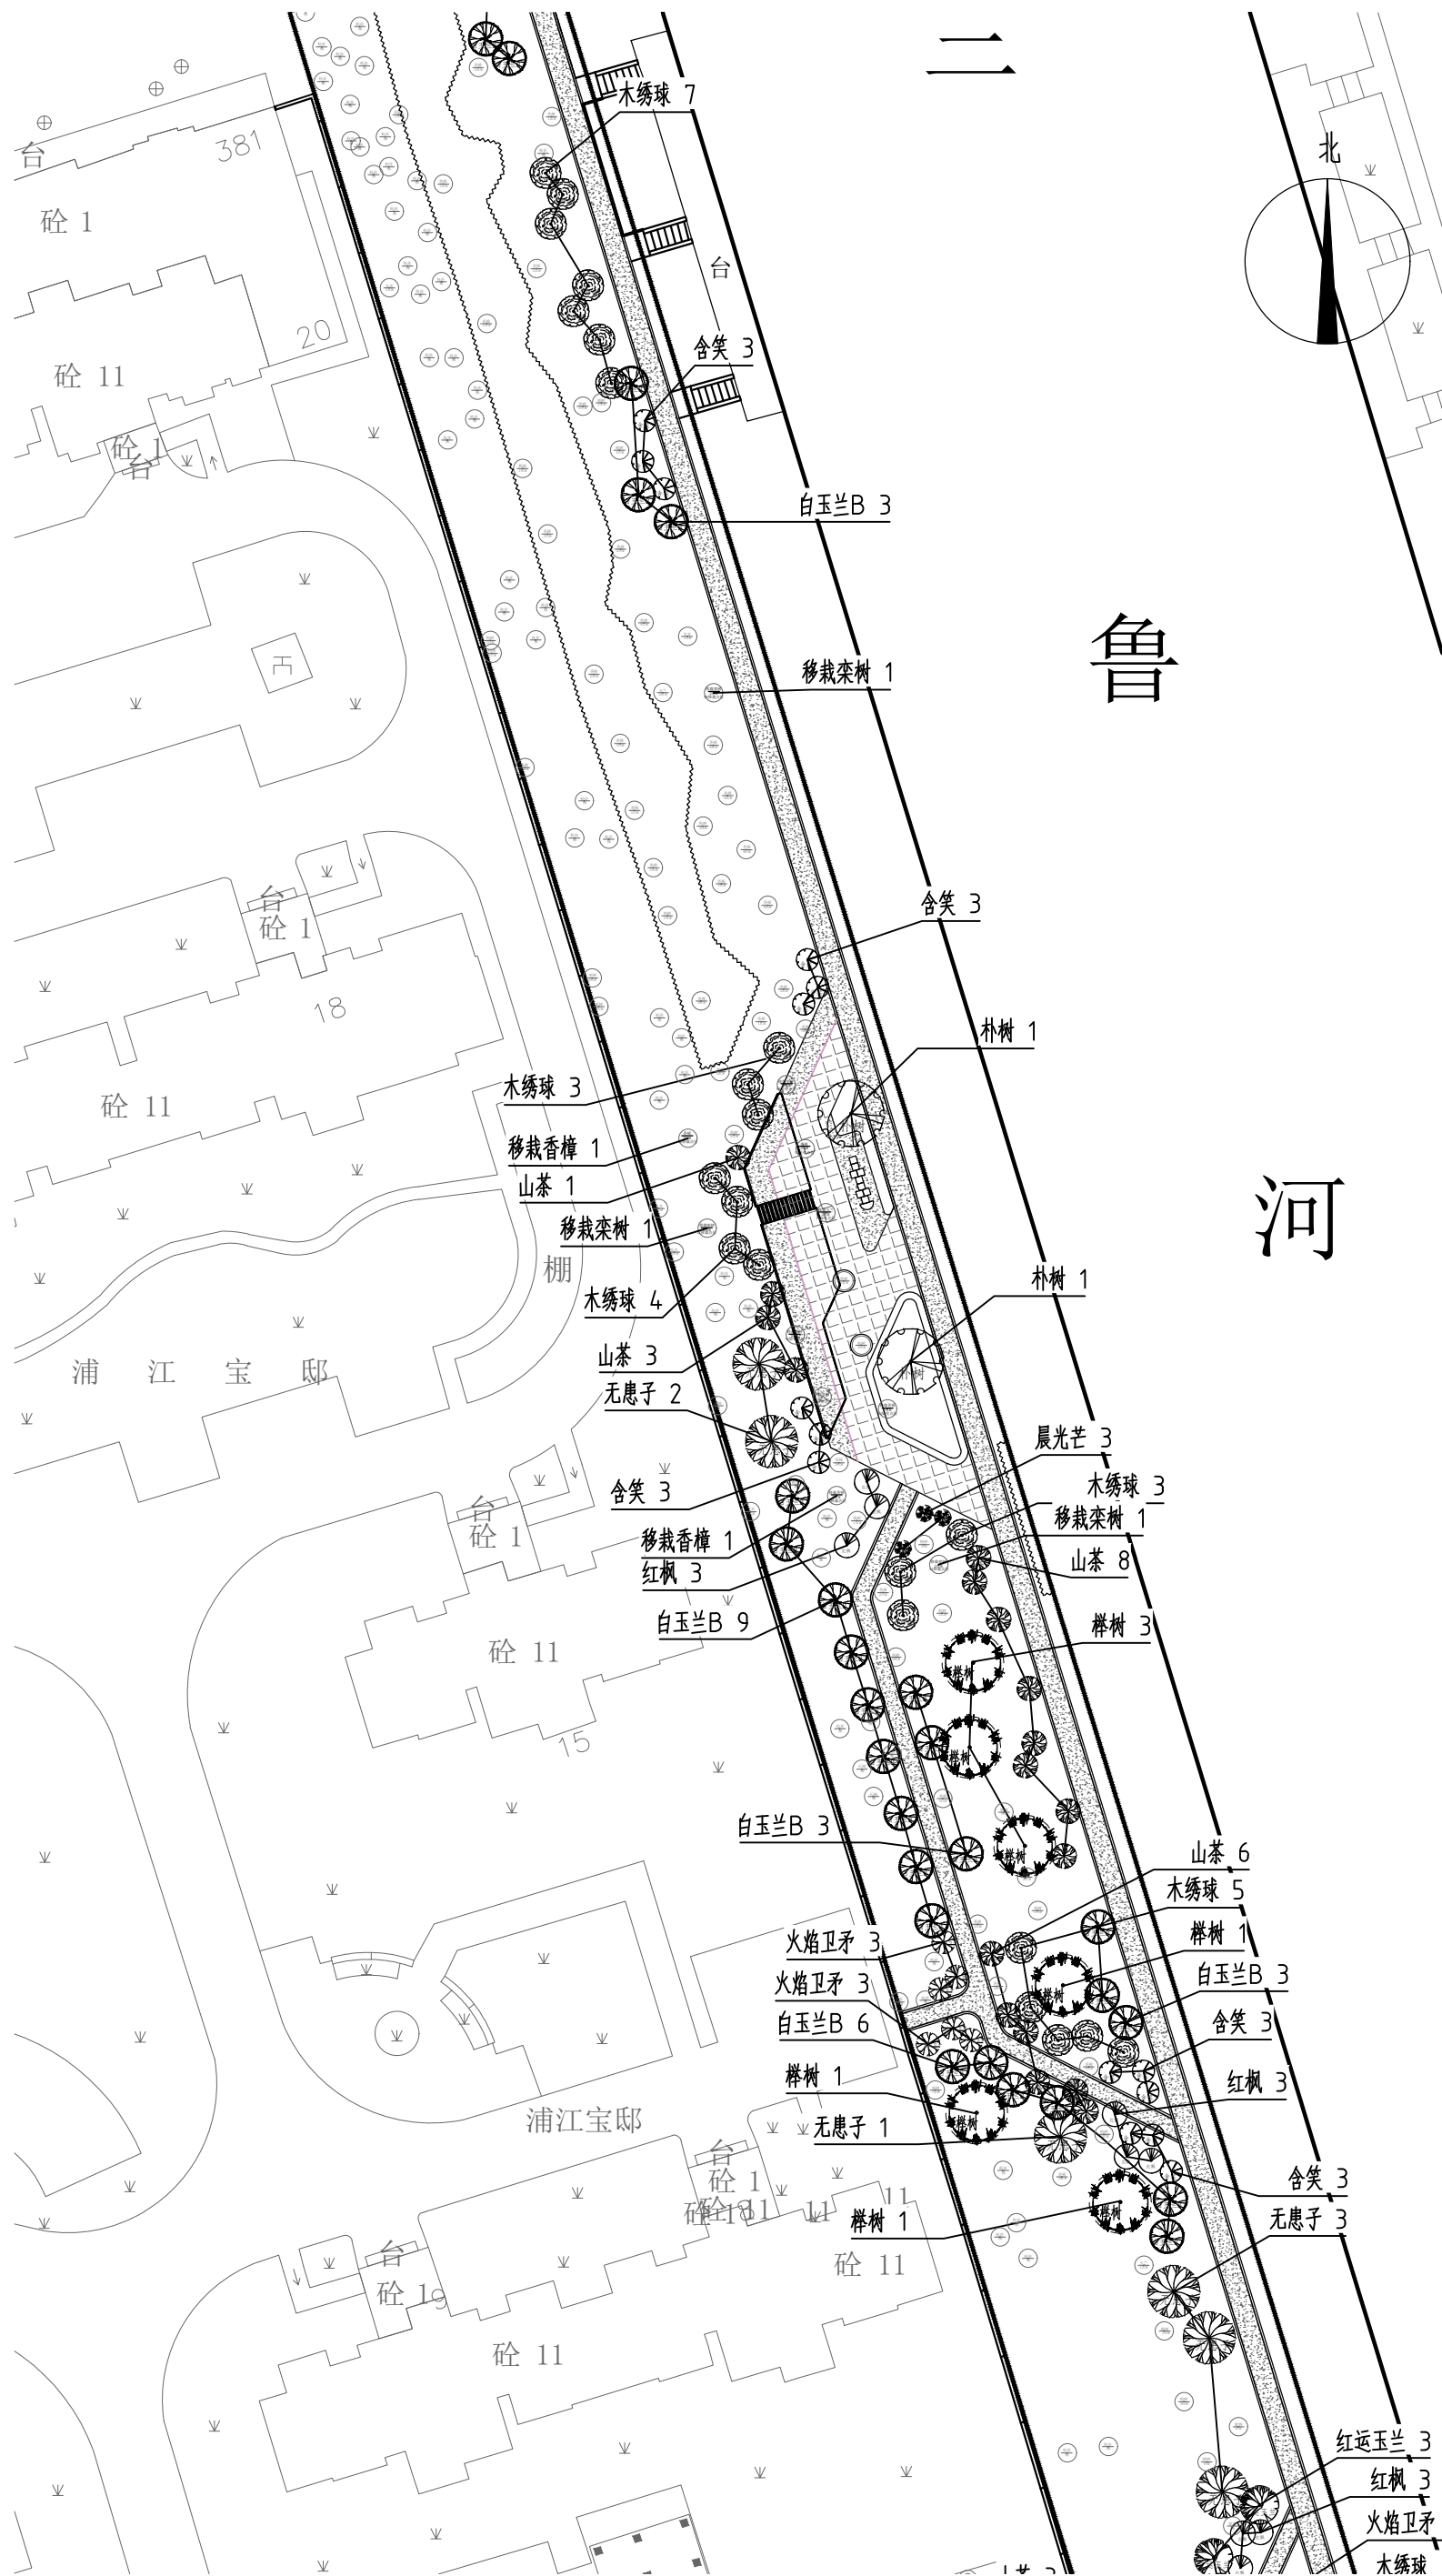

上木配置平面图三 1:500