

上海科苑
景观工程设计有限公司

Shanghai KeYuan Landscape Architecture Eng. Co., Ltd

城市园林绿化壹级企业
风景园林工程设计专项甲级
设计证书编号: A131012321

联合设计单位:

审定人 AUTHORIZED FOR ISSUE BY		
审核人 AUDITED BY		
项目负责人 PROJECT RESPONSIBLE BY		
专业负责人 DISCIPLINE RESPONSIBLE BY		
校对人 CHECKED BY		
设计人 DESIGNED BY		

建设单位 CLIENT
上海市闵行区浦江镇城市建设管理事务中心

项目名称 PROJECT
2025年闵行区浦江镇三鲁河西侧绿道
子项名称 BUILDING


项目编号 JOB NO.

图名 DRAWING TITLE

上木配置平面图五

比例 SCALE 1:500	图别 DISCIPLINE & STATUS 景观施工图
日期 DATE 2025. 7	图号 DRAWING NO. Z-2-4

盖章 SEAL

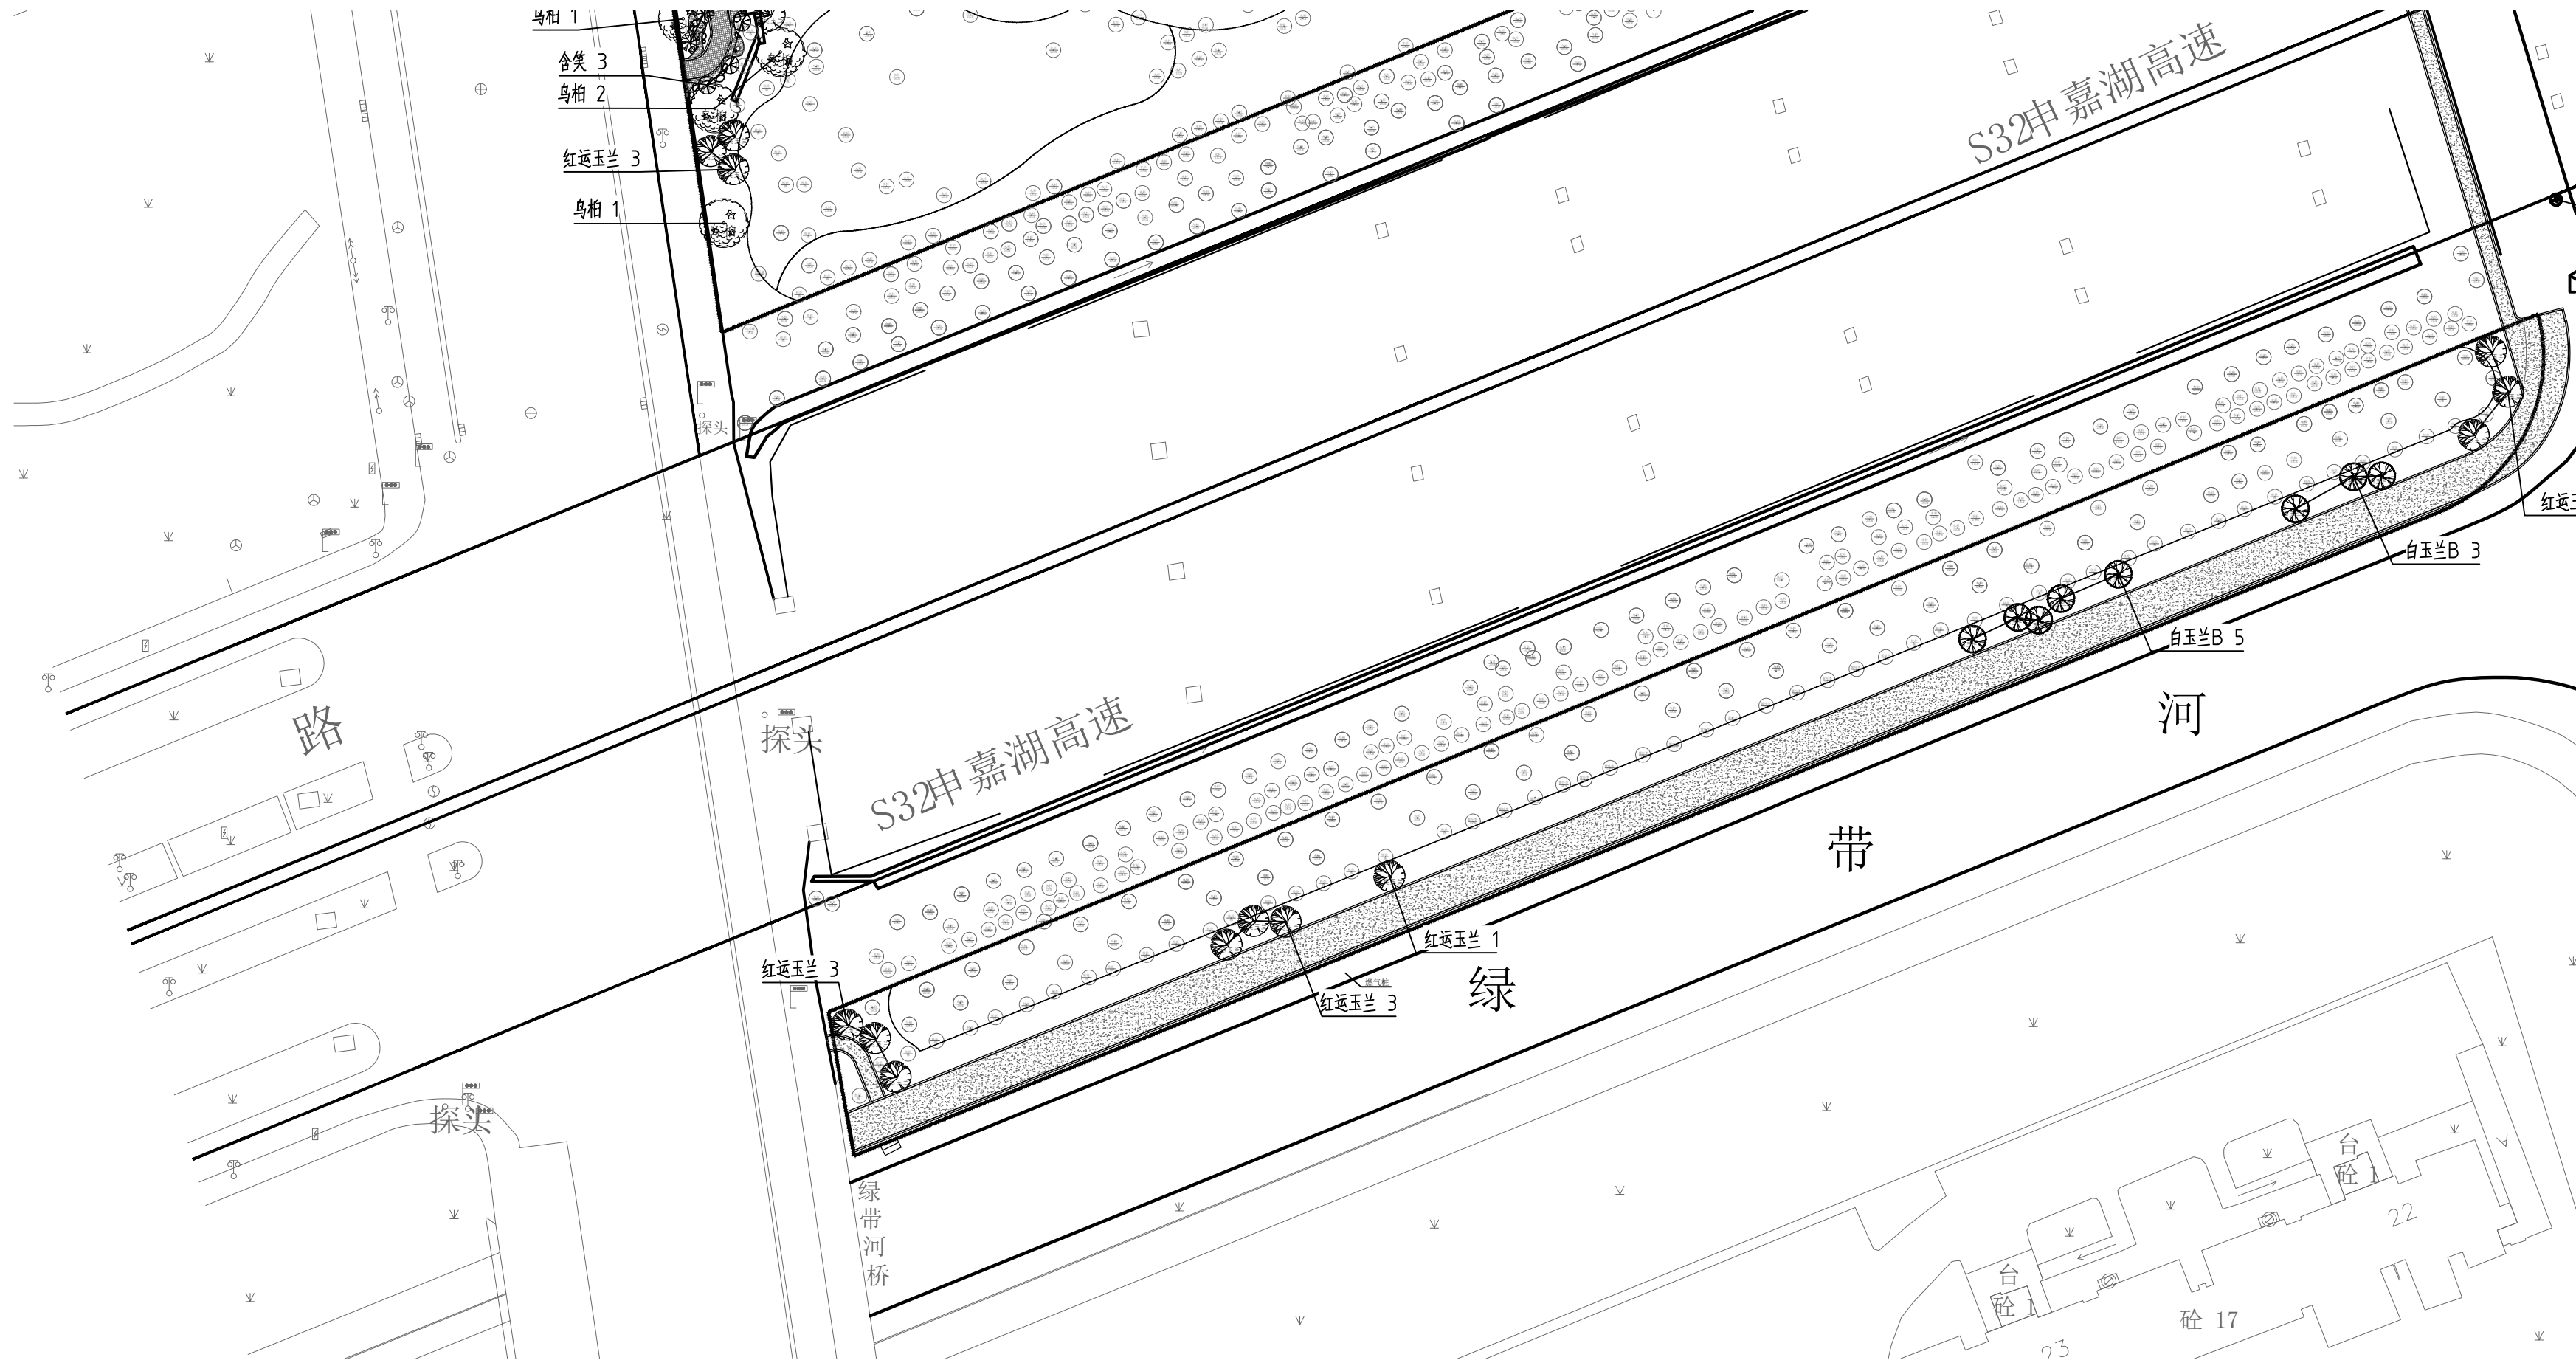

上木配置平面图五 1:500