

图 纸 目 录				<div>上海建筑装饰(集团)设计有限公司</div> <div>SHANGHAI CONSTRUCTION DECORATION</div> <div>(GROUP) DESIGN CO., LTD.</div> <div>A131001859(装饰甲级)</div> <div>设计证书号 A231001856(乙级)</div> <div>文物设甲字0401SJ0010</div>		建设单位		上海市嘉定区安亭镇人民政府		工程编号		阶 段 施工图					
						项目名称		嘉定区安亭镇陆氏住宅—2 保护修缮工程		专 业 建筑		设计总负责人		陈世华			
						合作设计单位				日 期		2025.06		设计人		王振东	
										共 1 页 第 1 页							
序 号	图 号	图 纸 名 称	图 幅	修改日期	版 本 (●)			图纸版本更新时，新版图纸需注明版次，同时以前的版本作废			备 注						
					A	B	C	D	E	F							
1	A001	设计说明（一）	A3														
2	A002	设计说明（二）	A3														
3	A003	设计说明（三）	A3														
4	A004	设计说明（四）	A3														
5	A005	材料做法表	A3														
6	A006	修缮措施表	A3														
7	A101	总平面图	A3														
8	A201	一层拆除平面图	A3														
9	A202	一层平面布局图	A3														
10	A203	一层平面图	A3														
11	A204	屋顶平面图	A3														
12	A205	屋顶结构平面布置图	A3														
13	A301	1-1剖面图	A3														
14	A302	2-2剖面图	A3														
15	A303	3-3剖面图	A3														
16	A304	4-4剖面图	A3														
17	A401	南立面图	A3														
18	A402	北立面图	A3														
19	A403	西立面图	A3														
20	A404	东立面图	A3														
21	A501	大样图一	A3														
22	A502	大样图二	A3														
23	A503	大样图三	A3														
24	A504	大样图四	A3														
25	A505	大样图五	A3														
26	A601	门窗大样（一）	A3														
27	A602	门窗大样（二）	A3														
28	A603	门窗大样（三）	A3														
29	A604	门窗大样（四）	A3														









绘图人 / 日期 DRAWN BY / DATE	工种会签 / 日期 CONFIRMED BY / DATE	工种会签 / 日期 CONFIRMED BY / DATE	工种会签 / 日期 CONFIRMED BY / DATE	工种会签 / 日期 CONFIRMED BY / DATE	设计说明（四）				
序号 NO.					修改内容 DESCRIPTION		日期 DATE		
盖章 SEAL									
<div>上海建筑装饰(集团)设计有限公司 SHANGHAI CONSTRUCTION DECORATION (GROUP) DESIGN CO., LTD. A131001859 (装饰甲级) 设计证书号 A231001856 (乙级) 文物设甲字0401SJ0010</div>									
合作设计单位 CO-OPERATED WITH									
审定人 / 日期 AUTHORIZED FOR ISSUE BY / DATE									
设计总负责人 / 日期 PROJECT DIRECTOR / DATE									
审核人 / 日期 AUDITED BY / DATE									
专业负责人 / 日期 DISCIPLINE RESPONSIBLE BY / DATE									
校对人 / 日期 CHECKED BY / DATE									
设计人 / 日期 DESIGNED BY / DATE									
制图人 / 日期 DRAWN BY / DATE									
建设单位 CLIENT 上海市嘉定区安亭镇人民政府									
					项目名称 PROJECT 嘉定区安亭镇陆氏住宅-2保护修缮工程				
					图名 DRAWING TITLE 设计说明（四）				
					工程编号 JOB NO.		阶段 STATUS 施工图		
					比例 SCALE 1:100		专业 DISCIPLINE 建筑		
					日期 DATE 2025.06		图号 DRAWING NO. A004		

个人执业专用章盖章

绘图人/日期  
DRAWN BY / DATE

工种会签/日期  
CONFIRMED BY / DATE

工种会签/日期  
CONFIRMED BY / DATE

工种会签/日期  
CONFIRMED BY / DATE

工种会签/日期  
CONFIRMED BY / DATE

木槓

根据现场实际情况选择采用

1

1

劈裂裂缝

短柱

用木条以及耐水结构胶贴补严实

大梁

详图<一> 短柱加固详图

圆钢钉, 4颗

扁钢套箍 t=4

圆柱

原柱直径

详图<二> 1-1 剖面图

柱直径100~150 采用60#圆钉  
柱直径150~250 采用80#圆钉

柱

梁或枋

50 150 150

4厚钢板条

M14对穿螺栓

详图<三> 木梁柱增设铁件拉结做法

根据现场实际情况选择采用

柱

梁或枋

50 150 150

M14对穿螺栓

4厚U型钢扳条

50 80 50

梁

槓

4厚钢板条

80#圆钉

详图<四> 增设槓、梁铁件拉结做法

根据现场实际情况选择采用

3厚U型钢扳条

50 120 20 100

50 100 50

80#圆钉

40 50 50

M14对穿螺栓

托木

柱

圆钉, 4颗

扁钢套箍 t=4mm

圆柱

巴掌槓

原柱直径

详图<五> 木柱加固详图

柱直径100~150 采用60#圆钉  
柱直径150~250 采用80#圆钉

两道扁钢套箍 t=4mm

>500

详图<六> 木料墩接柱脚

注: 槓头严密对缝、铁箍嵌入柱内

根据现场实际情况选择采用

# 材料做法表

## 地面做法

编号	名称	做法	部位
地面 1	方砖铺地 (燃烧性能A级)	1、400x400x40青色方砖铺地，水泥擦缝 2、撒素水泥面，洒适量清水 3、30~50厚河砂结合层，可掺部分白灰 4、刷素水泥浆一道 5、10厚聚合物水泥防水砂浆 6、100厚C20混凝土垫层 7、素土夯实	一层室内
地面 2	石板铺地 (燃烧性能A级)	1、金山石（拆卸归安, 厚度按现状）； 2、30~50厚河砂结合层，可掺部分白灰 6、100厚C20混凝土垫层 4、素土夯实	室外
地面 3	小青砖铺地 (燃烧性能A级)	1、50厚小青砖（青灰色）侧铺，席纹 2、30~50厚河砂结合层，可掺部分白灰 3、100厚C20混凝土垫层 4、素土夯实	室外

## 墙体做法

编号	名称	做法	部位
墙面1	纸筋灰墙面 (燃烧性能B1级)	1、3厚纸筋灰粉面层, 石灰水刷白 2、5厚1: 0. 5: 2. 5水泥石灰膏砂浆面 3、9厚1: 0. 5: 3水泥石灰膏砂浆扫毛 4、墙体基层	外立面 内墙面

## 屋面做法

编号	名称	做法	部位
屋面	小青瓦屋面 (燃烧性能B2级)	1、小青瓦（盖瓦盖七留三，底瓦盖六露四） 2、40mm厚DP10水泥灰膏混合砂浆纸浆（3%麻刀）坐灰，最薄处20厚 3、40*6的木压毡条@500垂直木勒望与之钉牢 4、4mm厚APP改性沥青防水卷材 5、椽子举折间需设有宽67厚27木勒望，位于椽子交接处，与檩条及椽子钉牢 6、原有望砖经挑选后适用于屋面修补，不足用新望砖, 其上覆防水涂膜 7、椽子	屋面

个人执业专用章盖章

序号  
NO.

修改内容  
DESCRIPTION

日期  
DATE

盖章 SEAL

上海建筑装饰(集团)设计有限公司

SHANGHAI CONSTRUCTION DECORATION

(GROUP) DESIGN CO., LTD.

A131001859 (装饰甲级)

设计证书号 A231001856 (乙级)

文物设甲字0401SJ0010

合作设计单位 CO-OPERATED WITH

审定人/日期 AUTHORIZED FOR ISSUE BY /DATE

设计总负责人/日期 PROJECT DIRECTOR /DATE

审核人/日期 AUDITED BY /DATE

专业负责人/日期 DISCIPLINE RESPONSIBLE BY /DATE

校对人/日期 CHECKED BY /DATE

设计人/日期 DESIGNED BY /DATE

制图人/日期 DRAWN BY /DATE

建设单位 CLIENT

上海市嘉定区安亭镇人民政府

项目名称 PROJECT

嘉定区安亭镇陆氏住宅-2保护修缮工程

图名 DRAWING TITLE

材料做法表

工程编号  
JOB NO.

阶段  
STATUS

施工图

比例  
SCALE

1:100

专业  
DISCIPLINE

建筑

日期  
DATE

2025.06

图号  
DRAWING NO.

A005

绘图人 / 日期  
DRAWN BY / DATE

工种会签 / 日期  
CONFIRMED BY / DATE

工种会签 / 日期  
CONFIRMED BY / DATE

工种会签 / 日期  
CONFIRMED BY / DATE

工种会签 / 日期  
CONFIRMED BY / DATE

序号

部位

残损情况

修缮措施说明及工程量统计

备注

序号

部位

残损情况

修缮措施说明及工程量统计

备注

1

台基基础

阶沿石

花岗岩阶沿石局部轻微开裂、污损，原蟹眼天井处阶沿石缺失

清理阶沿石污损，修补石材裂缝，计10.6m<sup>2</sup>，以同材质石材添补缺失的阶沿石4m<sup>2</sup>

计入蟹眼天井处补配阶沿石

2

地面

室外地坪

室外青砖地坪碎裂，破损严重；条石地坪局部轻微开裂、表面污损；铜钱眼下水口淤积、缺失，排水不畅；原蟹眼天井处青砖地坪完全缺失；建筑天井内部积水；建筑外墙四周散水不畅通

清理、整修、重铺室外青砖地坪30.54m<sup>2</sup>，清理整修条石地坪20.19m<sup>2</sup>，以同材质恢复蟹眼天井青砖地坪8m<sup>2</sup>；清淤疏浚天井处铜钱眼下水口1处，恢复5处；新做外墙四周600宽水泥散水（3%），总长75.5m，四周另新做排水暗沟，石材盖板，总长75.5m

新做排水暗沟需接入市政排水体系

3

墙体

外墙

正厅东侧稍间外墙完全倒塌，现状后加围墙围合院落，其余外墙后期多处补砌、重砌、加改建，采用红砖墙体替换原有小青砖墙体

按历史样式恢复外立面风貌，正厅东稍间重砌210厚外墙48.01m<sup>2</sup>，各处拆除后期改建210厚外墙52.58m<sup>2</sup>，各处封堵外墙门窗洞口7.78m<sup>2</sup>。重砌东厢房西墙120厚8m<sup>2</sup>、重砌正厅稍间向蟹眼天井的外墙120厚20m<sup>2</sup>

/

4

大木构件

柱

正厅明间及东侧次间边帖木柱泡水，槽朽；正厅东侧稍间木构架完全倒塌

按历史样式恢复正厅东侧稍间木构架，补配7根圆柱；根据木柱病害情况不同，采取针对性的修缮措施，各处更换圆柱16根（槽朽深度和高度超过木柱1/4的更换）；其余墩接圆柱40根

木构架隐蔽部位施工后进一步勘察

5

小木作

长窗短窗木板门

保留的长窗、短窗歪闪变形、老化残损；局部内、外墙被拆除，对门窗改动较大；外墙局部新作门窗，与传统样式不符；正厅东侧稍间倒塌。

仍可继续使用的木门窗，拆卸后，整修归安；其余木门窗依据留存的门门窗样式新做添配

/

6

屋面

望砖勒望眠沿里口木

望砖局部轻微残损；眠沿条、勒望槽朽开裂；浇筑批线老化。

完整恢复正厅东侧稍间，屋面面积40.12m<sup>2</sup>，其余屋面面积320.11m<sup>2</sup>，添配60%，利旧40%；全部重做浇筑批线

屋面面积计入倒塌的正厅稍间

7

水、电安装工程

房屋建筑面积

房屋建筑面积303m<sup>2</sup>

必要的管线安装在修缮阶段完成

8

环境整治

拆除贴建棚屋

拆除贴建棚屋7.22m<sup>2</sup>；正厅东侧稍间后建院墙22.51m<sup>2</sup>；北侧后建围墙2.97m<sup>2</sup>；与正厅西山墙贴建屋面15.21m<sup>2</sup>

木构架隐蔽部位施工后进一步勘察

个人执业专用章盖章

序号

修改内容

日期

盖章 SEAL

上海建筑装饰(集团)设计有限公司

SHANGHAI CONSTRUCTION DECORATION (GROUP) DESIGN CO., LTD.

A131001859 (装饰甲级)

设计证书号 A231001856 (乙级)

文物设甲字0401SJ0010

合作设计单位 CO-OPERATED WITH

审定人 / 日期 AUTHORIZED FOR ISSUE BY / DATE

设计总负责人 / 日期 PROJECT DIRECTOR / DATE

审核人 / 日期 AUDITED BY / DATE

专业负责人 / 日期 DISCIPLINE RESPONSIBLE BY / DATE

校对人 / 日期 CHECKED BY / DATE

设计人 / 日期 DESIGNED BY / DATE

制图人 / 日期 DRAWN BY / DATE

建设单位 CLIENT

上海市嘉定区安亭镇人民政府

项目名称 PROJECT

嘉定区安亭镇陆氏住宅-2保护修缮工程

图名 DRAWING TITLE

修缮措施表

工程编号 JOB NO.

阶段 STATUS

施工图

比例 SCALE

1:100

专业 DISCIPLINE

建筑

日期 DATE

2025.06

图号 DRAWING NO.

A006


审核章

绘图人/日期  
DRAWN BY /DATE

工种会签/日期  
CONFIRMED BY /DATE

工种会签/日期  
CONFIRMED BY /DATE

工种会签/日期  
CONFIRMED BY /DATE

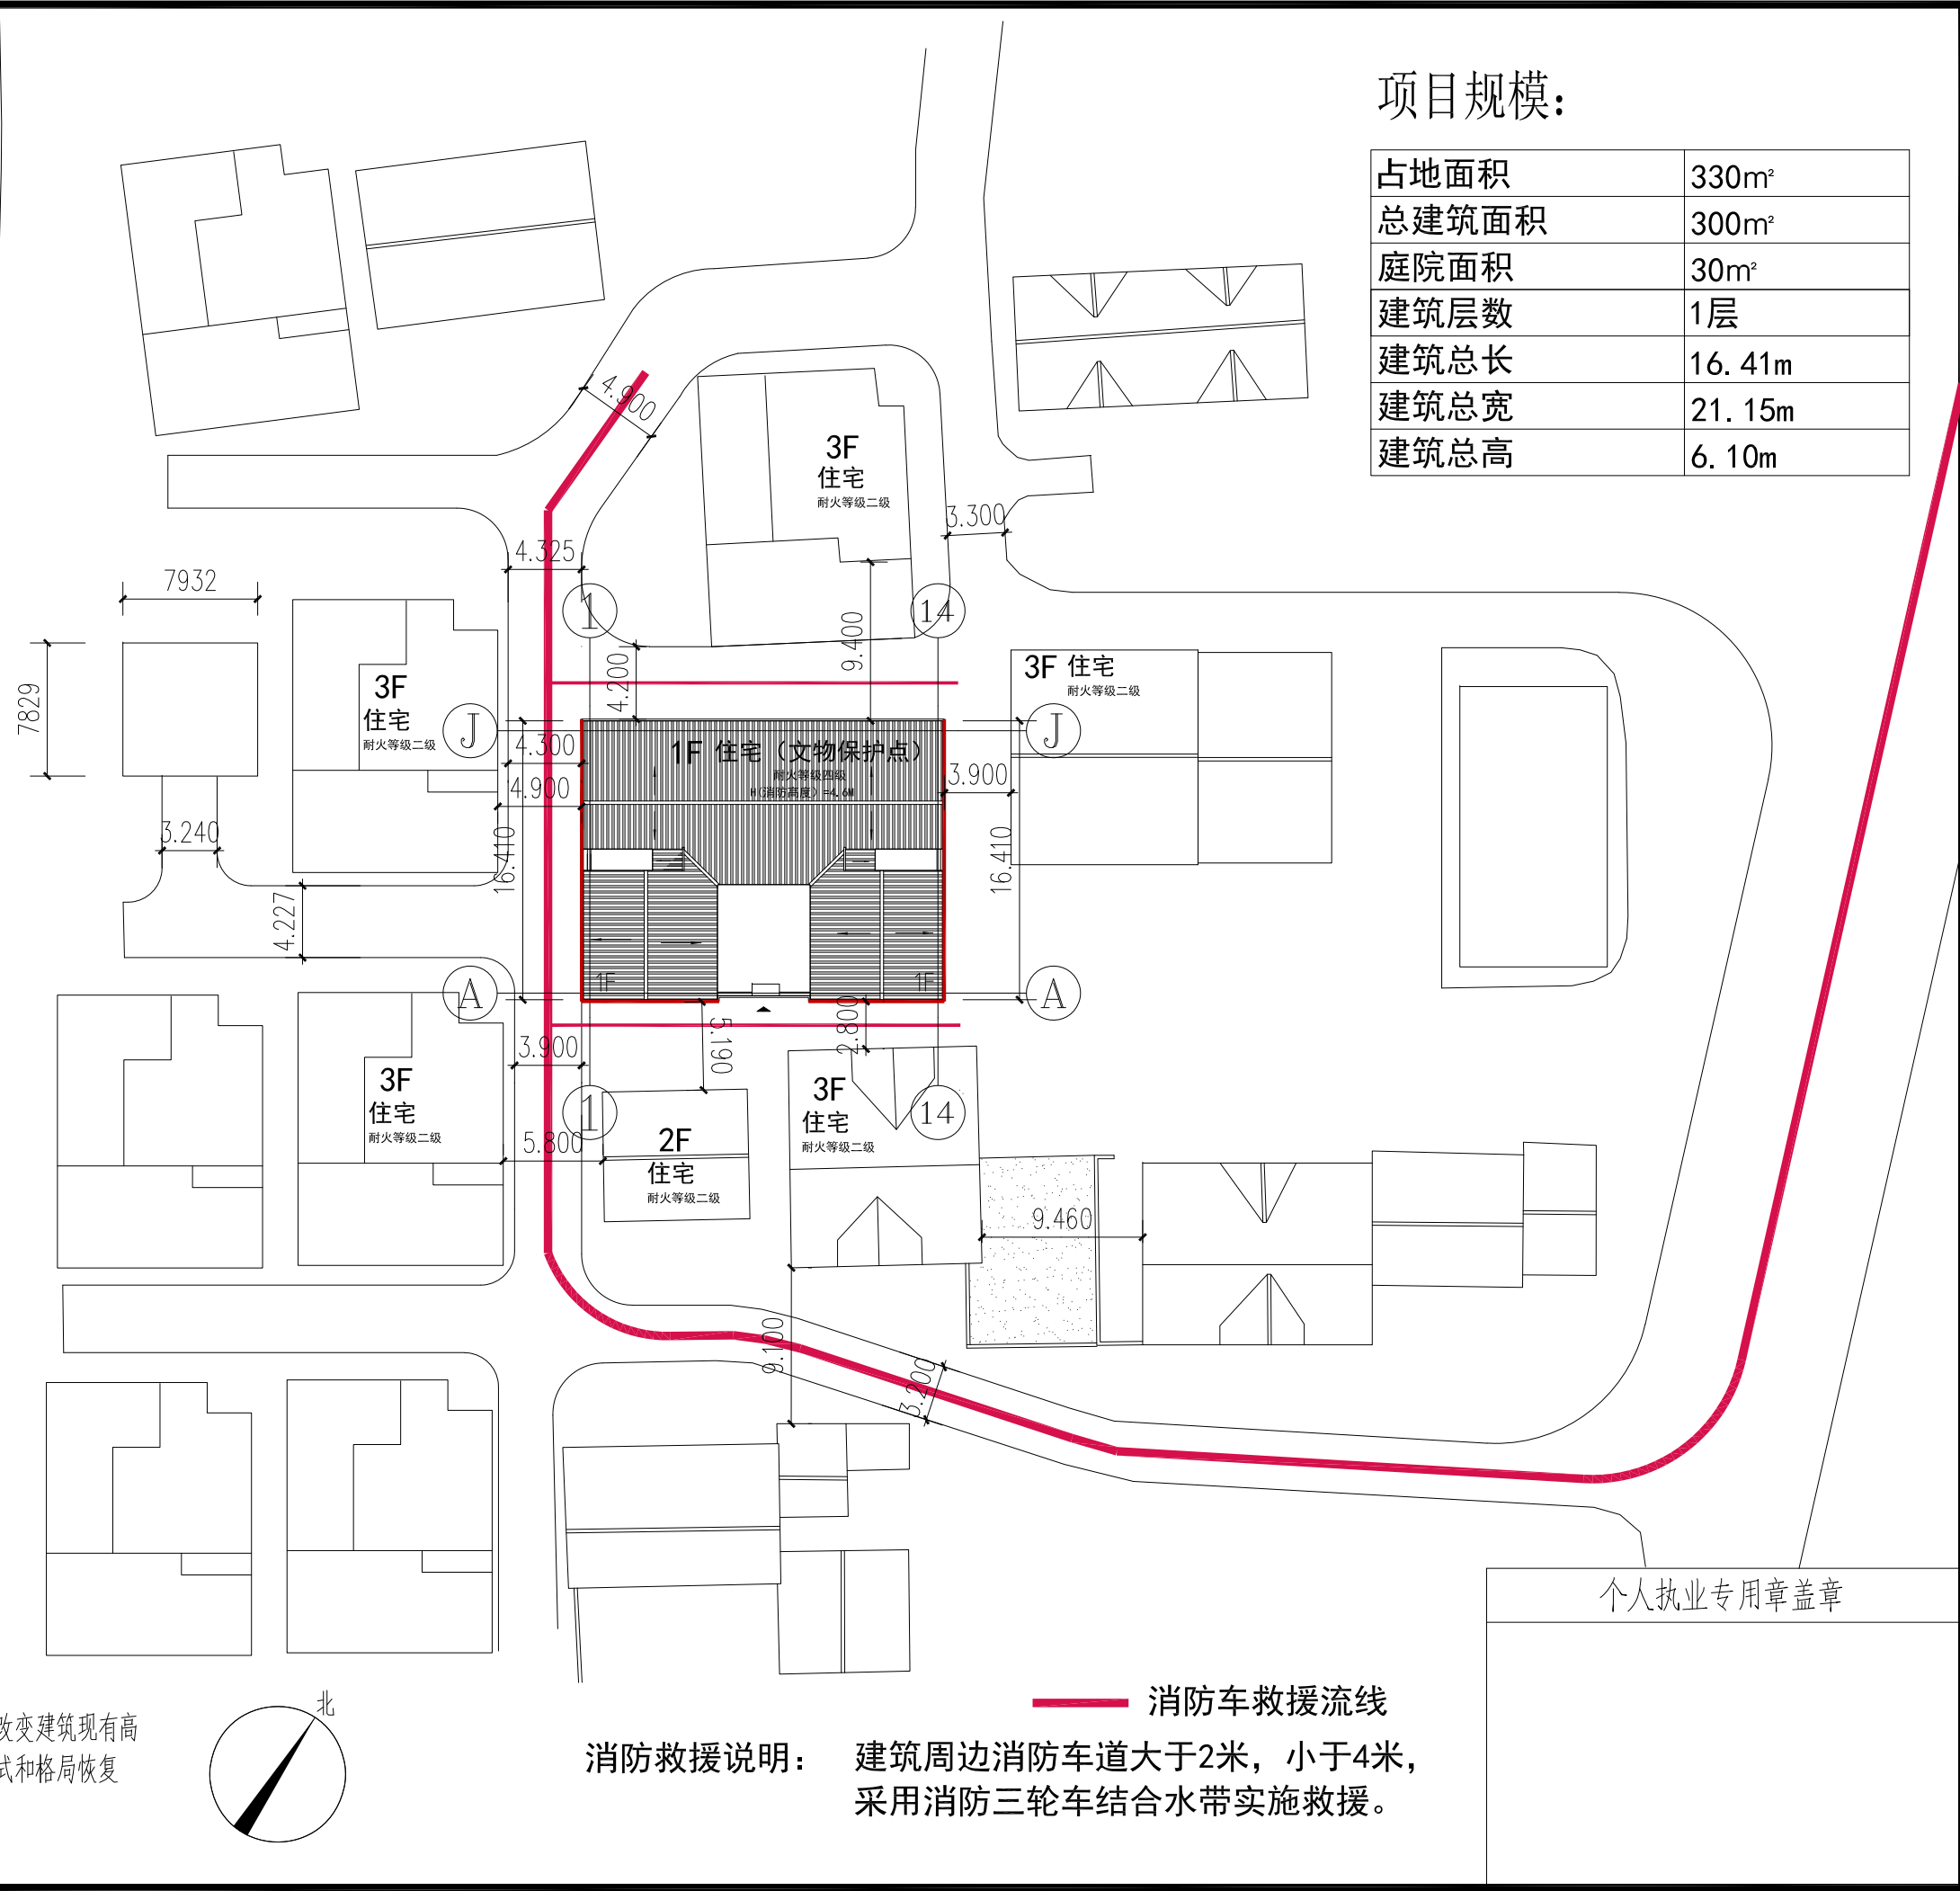


项目规模:

占地面积	330m <sup>2</sup>
总建筑面积	300m <sup>2</sup>
庭院面积	30m <sup>2</sup>
建筑层数	1层
建筑总长	16.41m
建筑总宽	21.15m
建筑总高	6.10m

序号 NO.	修改内容 DESCRIPTION	日期 DATE
盖章 SEAL		
上海建筑装饰(集团)设计有限公司 SHANGHAI CONSTRUCTION DECORATION (GROUP) DESIGN CO., LTD. A131001859 (装饰甲级) 设计证书号 A231001856 (乙级) 文物设甲字0401SJ0010		
合作设计单位 CO-OPERATED WITH		
审定人/日期 AUTHORIZED FOR ISSUE BY /DATE		
设计总负责人/日期 PROJECT DIRECTOR /DATE		
审核人/日期 AUDITED BY /DATE		
专业负责人/日期 DISCIPLINE RESPONSIBLE BY /DATE		
校对人/日期 CHECKED BY /DATE		
设计人/日期 DESIGNED BY /DATE		
制图人/日期 DRAWN BY /DATE		
建设单位 CLIENT 上海市嘉定区安亭镇人民政府		
项目名称 PROJECT 嘉定区安亭镇陆氏住宅-2保护修缮工程		
图名 DRAWING TITLE 总平面图		
工程编号 JOB NO.	阶段 STATUS	施工图
比例 SCALE	专业 DISCIPLINE	建筑
日期 DATE	图号 DRAWING NO.	A101

说明: 本次修缮工程不改变建筑现有高度、外轮廓, 按历史样式和格局恢复

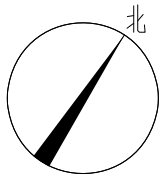

消防救援说明: 建筑周边消防车道大于2米, 小于4米, 采用消防三轮车结合水带实施救援。

消防车救援流线

个人执业专用章盖章




绘图人/日期  
DRAWN BY / DATE

工种/日期  
CONFIRMED BY / DATE

工种/日期  
CONFIRMED BY / DATE

工种/日期  
CONFIRMED BY / DATE

工种/日期  
CONFIRMED BY / DATE

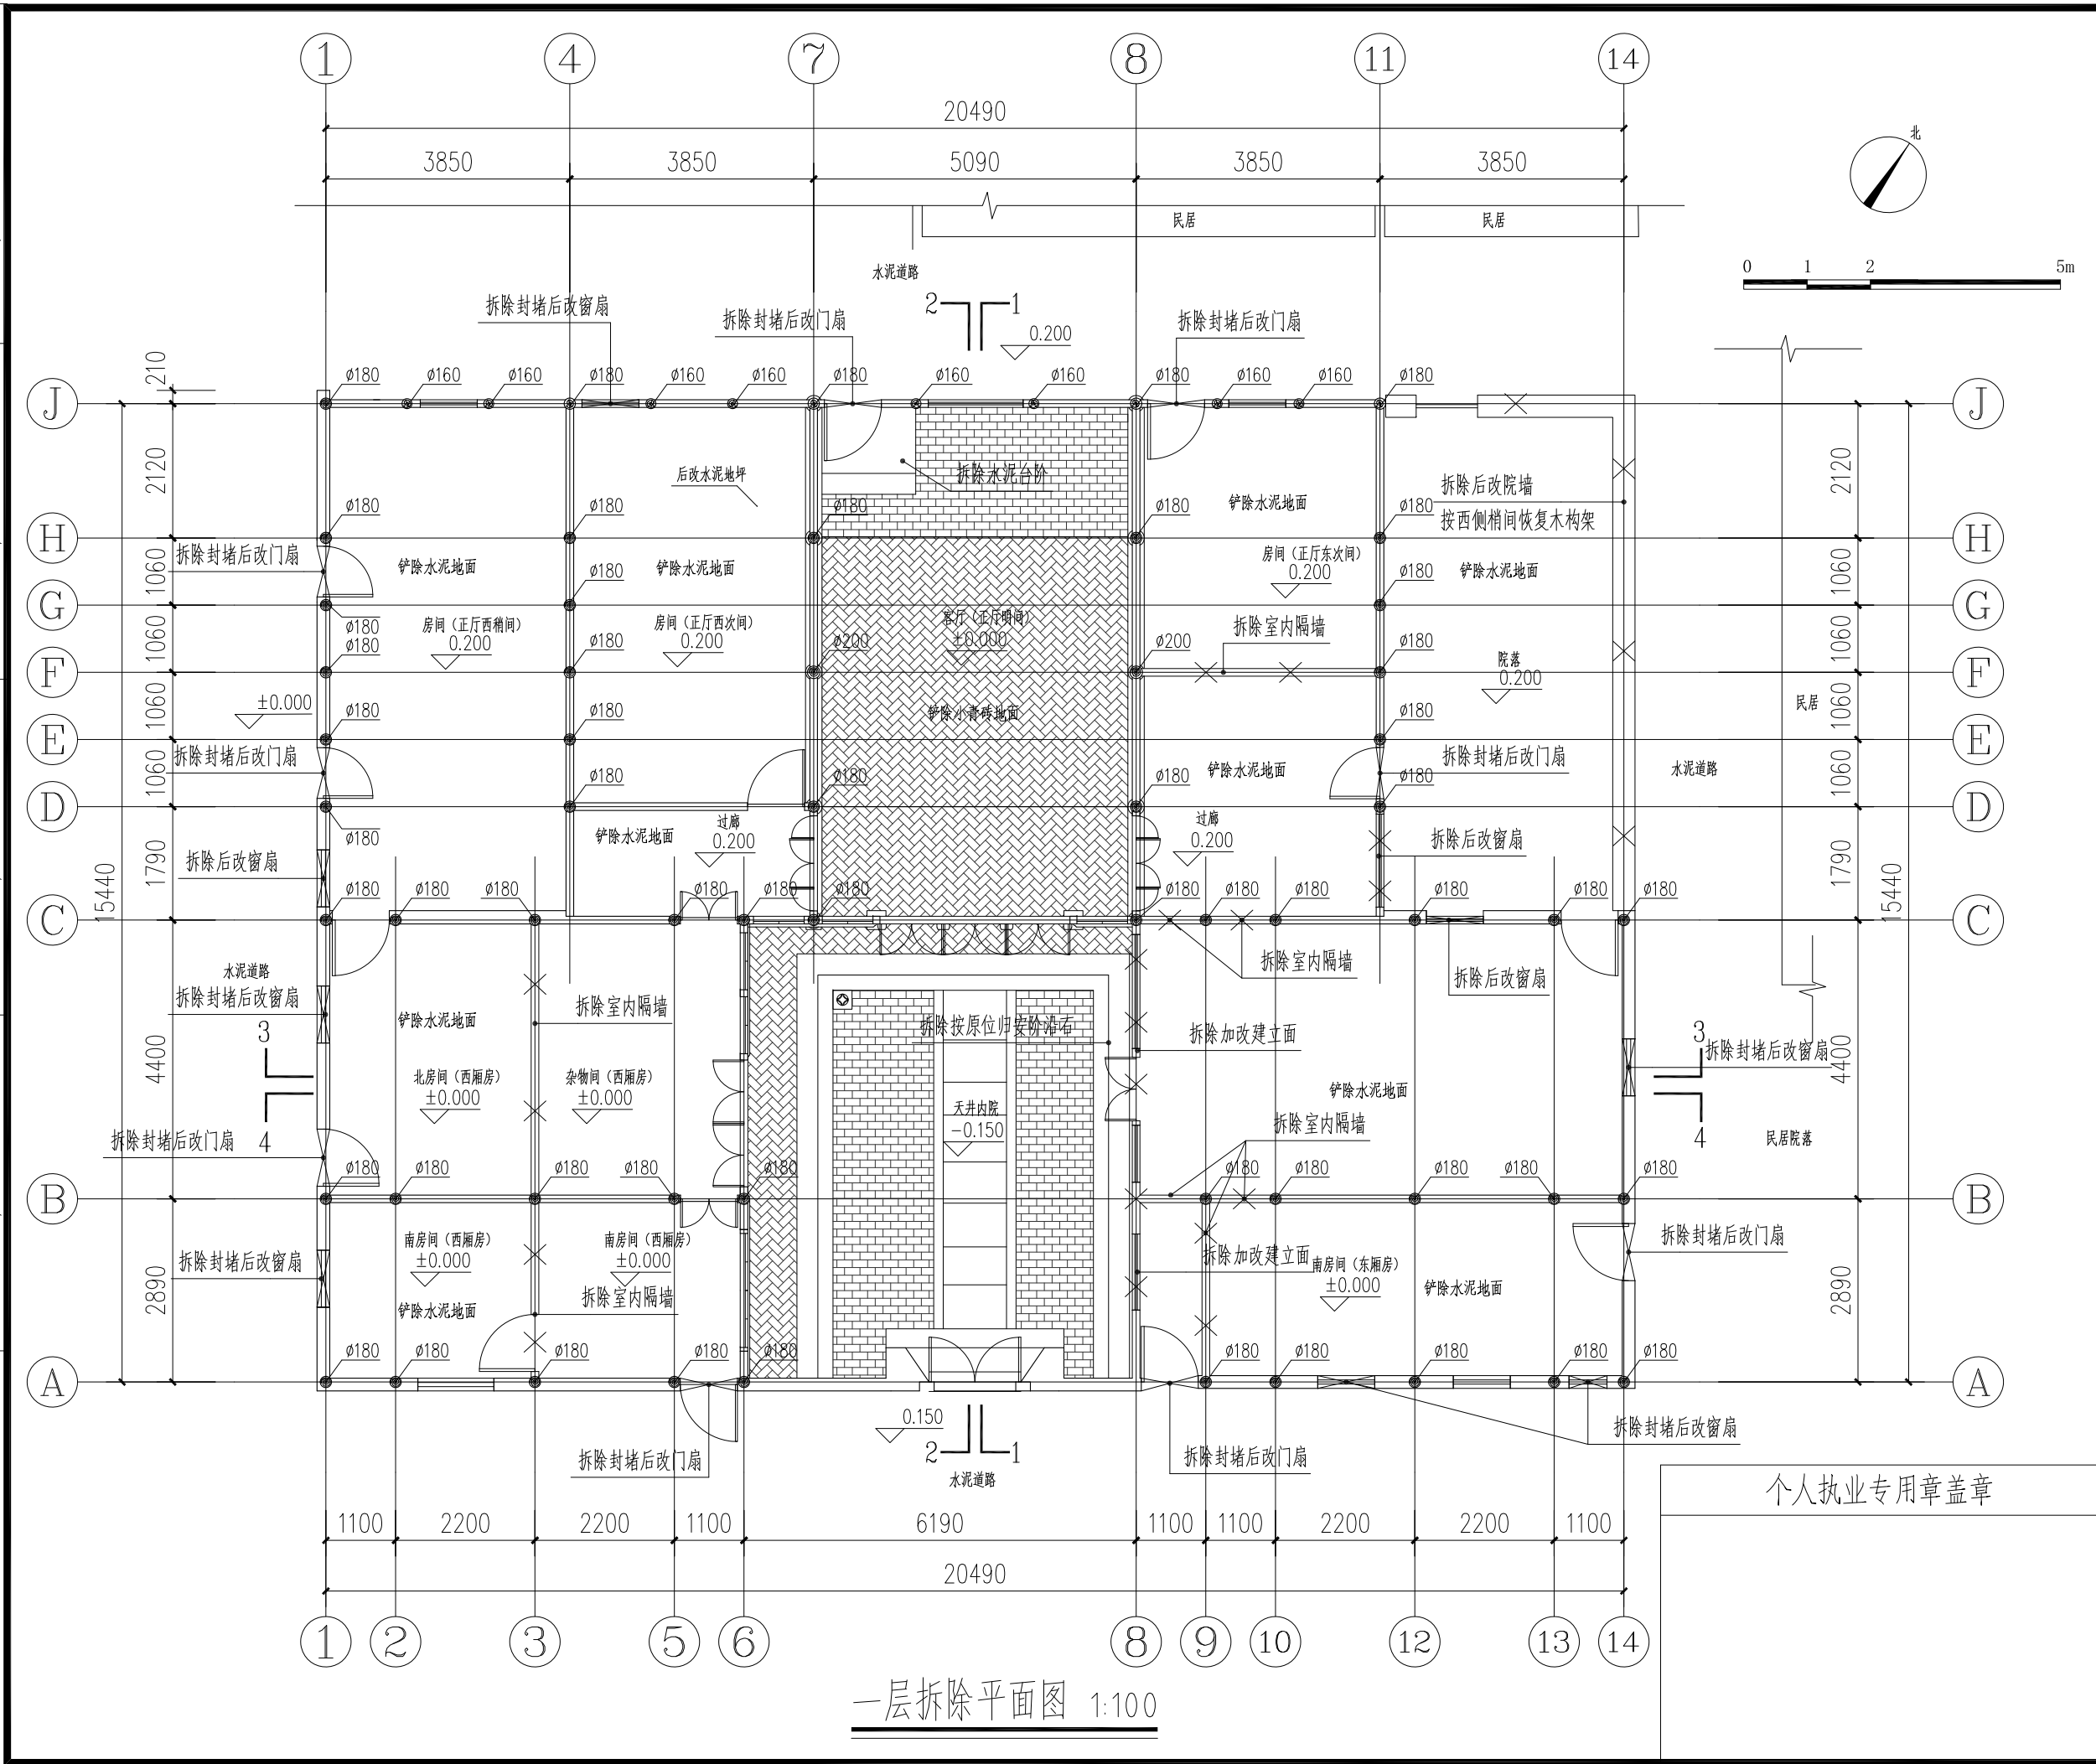

序号 NO.	修改内容 DESCRIPTION	日期 DATE
盖章 SEAL		

个人执业专用章盖章


一层拆除平面图 1:100

绘图人/日期  
DRAWN BY / DATE

工种/日期  
CONFIRMED BY / DATE

工种/日期  
CONFIRMED BY / DATE

工种/日期  
CONFIRMED BY / DATE

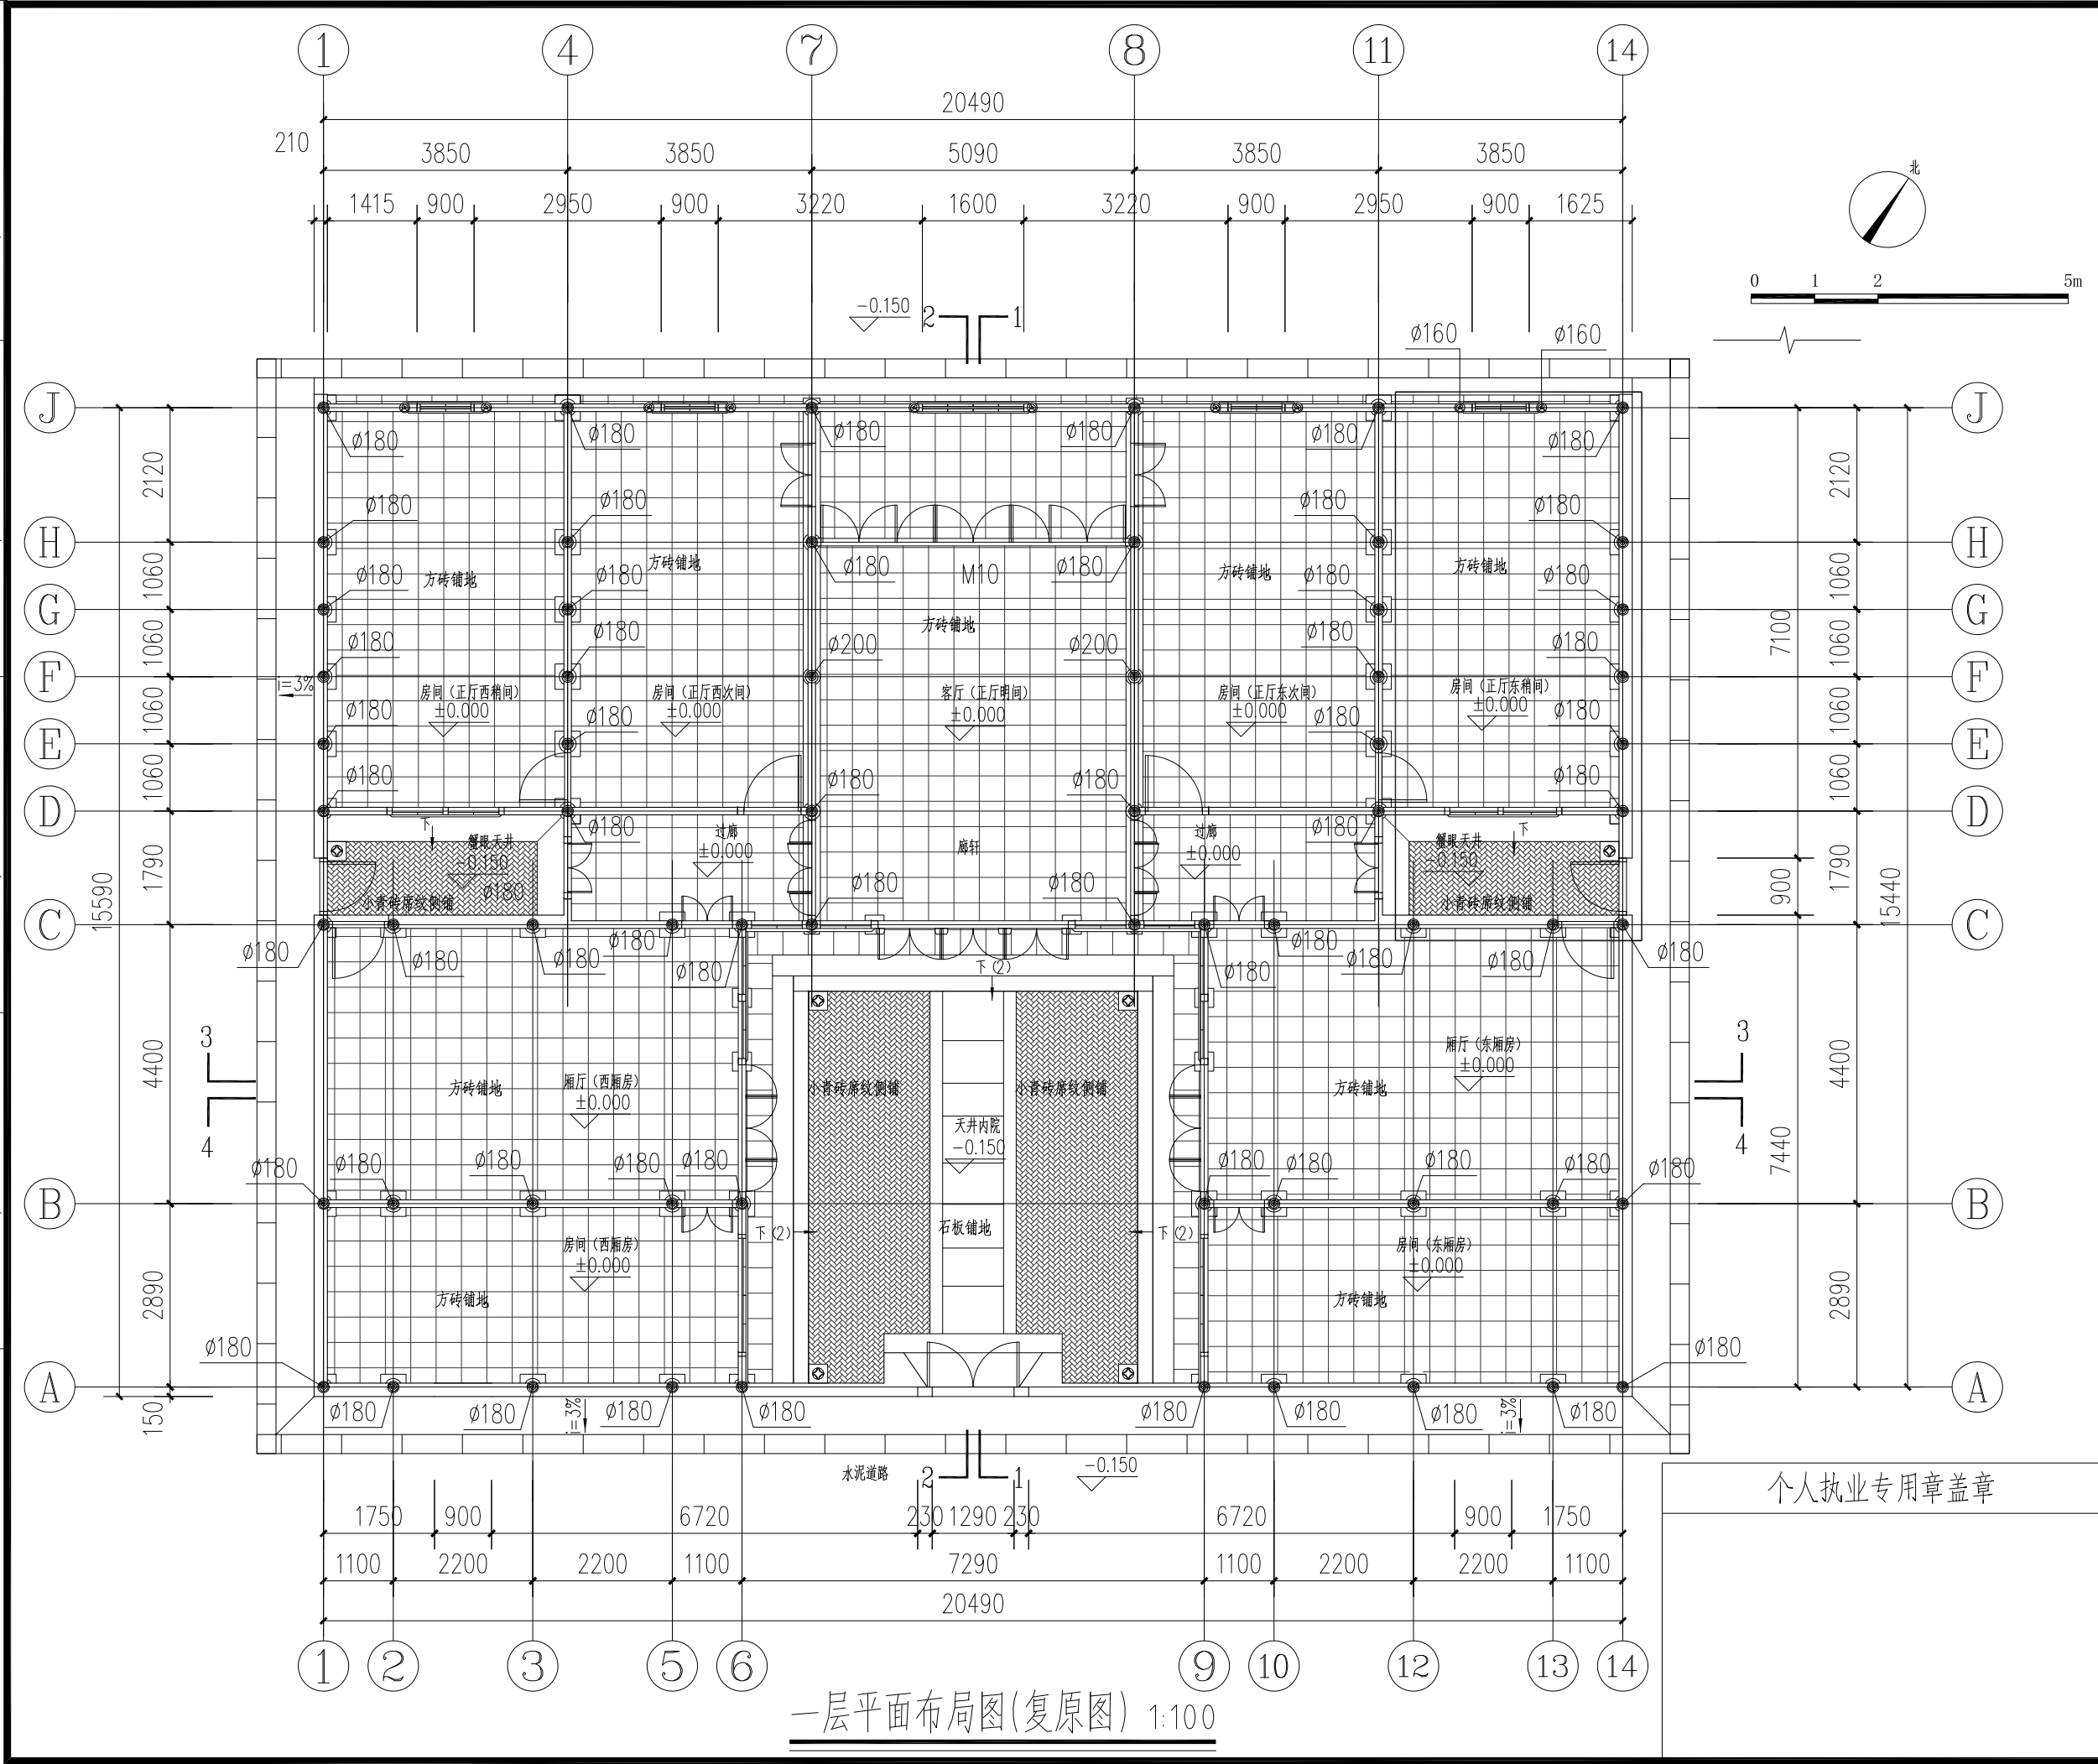

序号 NO.	修改内容 DESCRIPTION	日期 DATE
盖章 SEAL		
上海建筑装饰(集团)设计有限公司 SHANGHAI CONSTRUCTION DECORATION (GROUP) DESIGN CO., LTD. A131001859(装饰甲级) 设计证书号 A231001856(乙级) 文物设甲字0401SJ0010		
合作设计单位 CO-OPERATED WITH		
审定人/日期 AUTHORIZED FOR ISSUE BY / DATE	陈明华	
设计总负责人/日期 PROJECT DIRECTOR / DATE	陈明华	
审核人/日期 AUDITED BY / DATE	翟剑秋	
专业负责人/日期 DISCIPLINE RESPONSIBLE BY / DATE	华世家	
校对人/日期 CHECKED BY / DATE	华世家	
设计人/日期 DESIGNED BY / DATE	李智华	
制图人/日期 DRAWN BY / DATE	李智华	
建设单位 CLIENT	上海市嘉定区安亭镇人民政府	
项目名称 PROJECT	嘉定区安亭镇陆氏住宅-2保护修缮工程	
图名 DRAWING TITLE	一层平面布局图	
工程编号 JOB NO.	阶段 STATUS	施工图
比例 SCALE	专业 DISCIPLINE	建筑
日期 DATE	图号 DRAWING NO.	A202

一层平面布局图(复原图) 1:100

个人执业专用章盖章


绘图人/日期  
DRAWN BY / DATE

工种会签/日期  
CONFIRMED BY / DATE

工种会签/日期  
CONFIRMED BY / DATE

工种会签/日期  
CONFIRMED BY / DATE

附注:  
1、陆氏住宅-2为既有建筑,图上的平面尺寸皆为实测尺寸,如有不准,以实际为准。  
2、图示XZ1:  $\phi 180$ 、XZ2:  $\phi 160$  为补配原木柱。其余保留木柱存在不同程度破损,施工时需对木结构主要节点进行逐一检查,如木构架的端节点、檩条及椽子的搁支点,柱梁之间的榫接点,以及附墙木柱的内侧面、柱脚的腐朽、蛀蚀等。按修缮要求采取相应修缮措施。  
3、重点修缮墙体现状破损、倾斜、改造较为严重。施工过程中根据复勘情况进行拆砌、补砌、封堵。

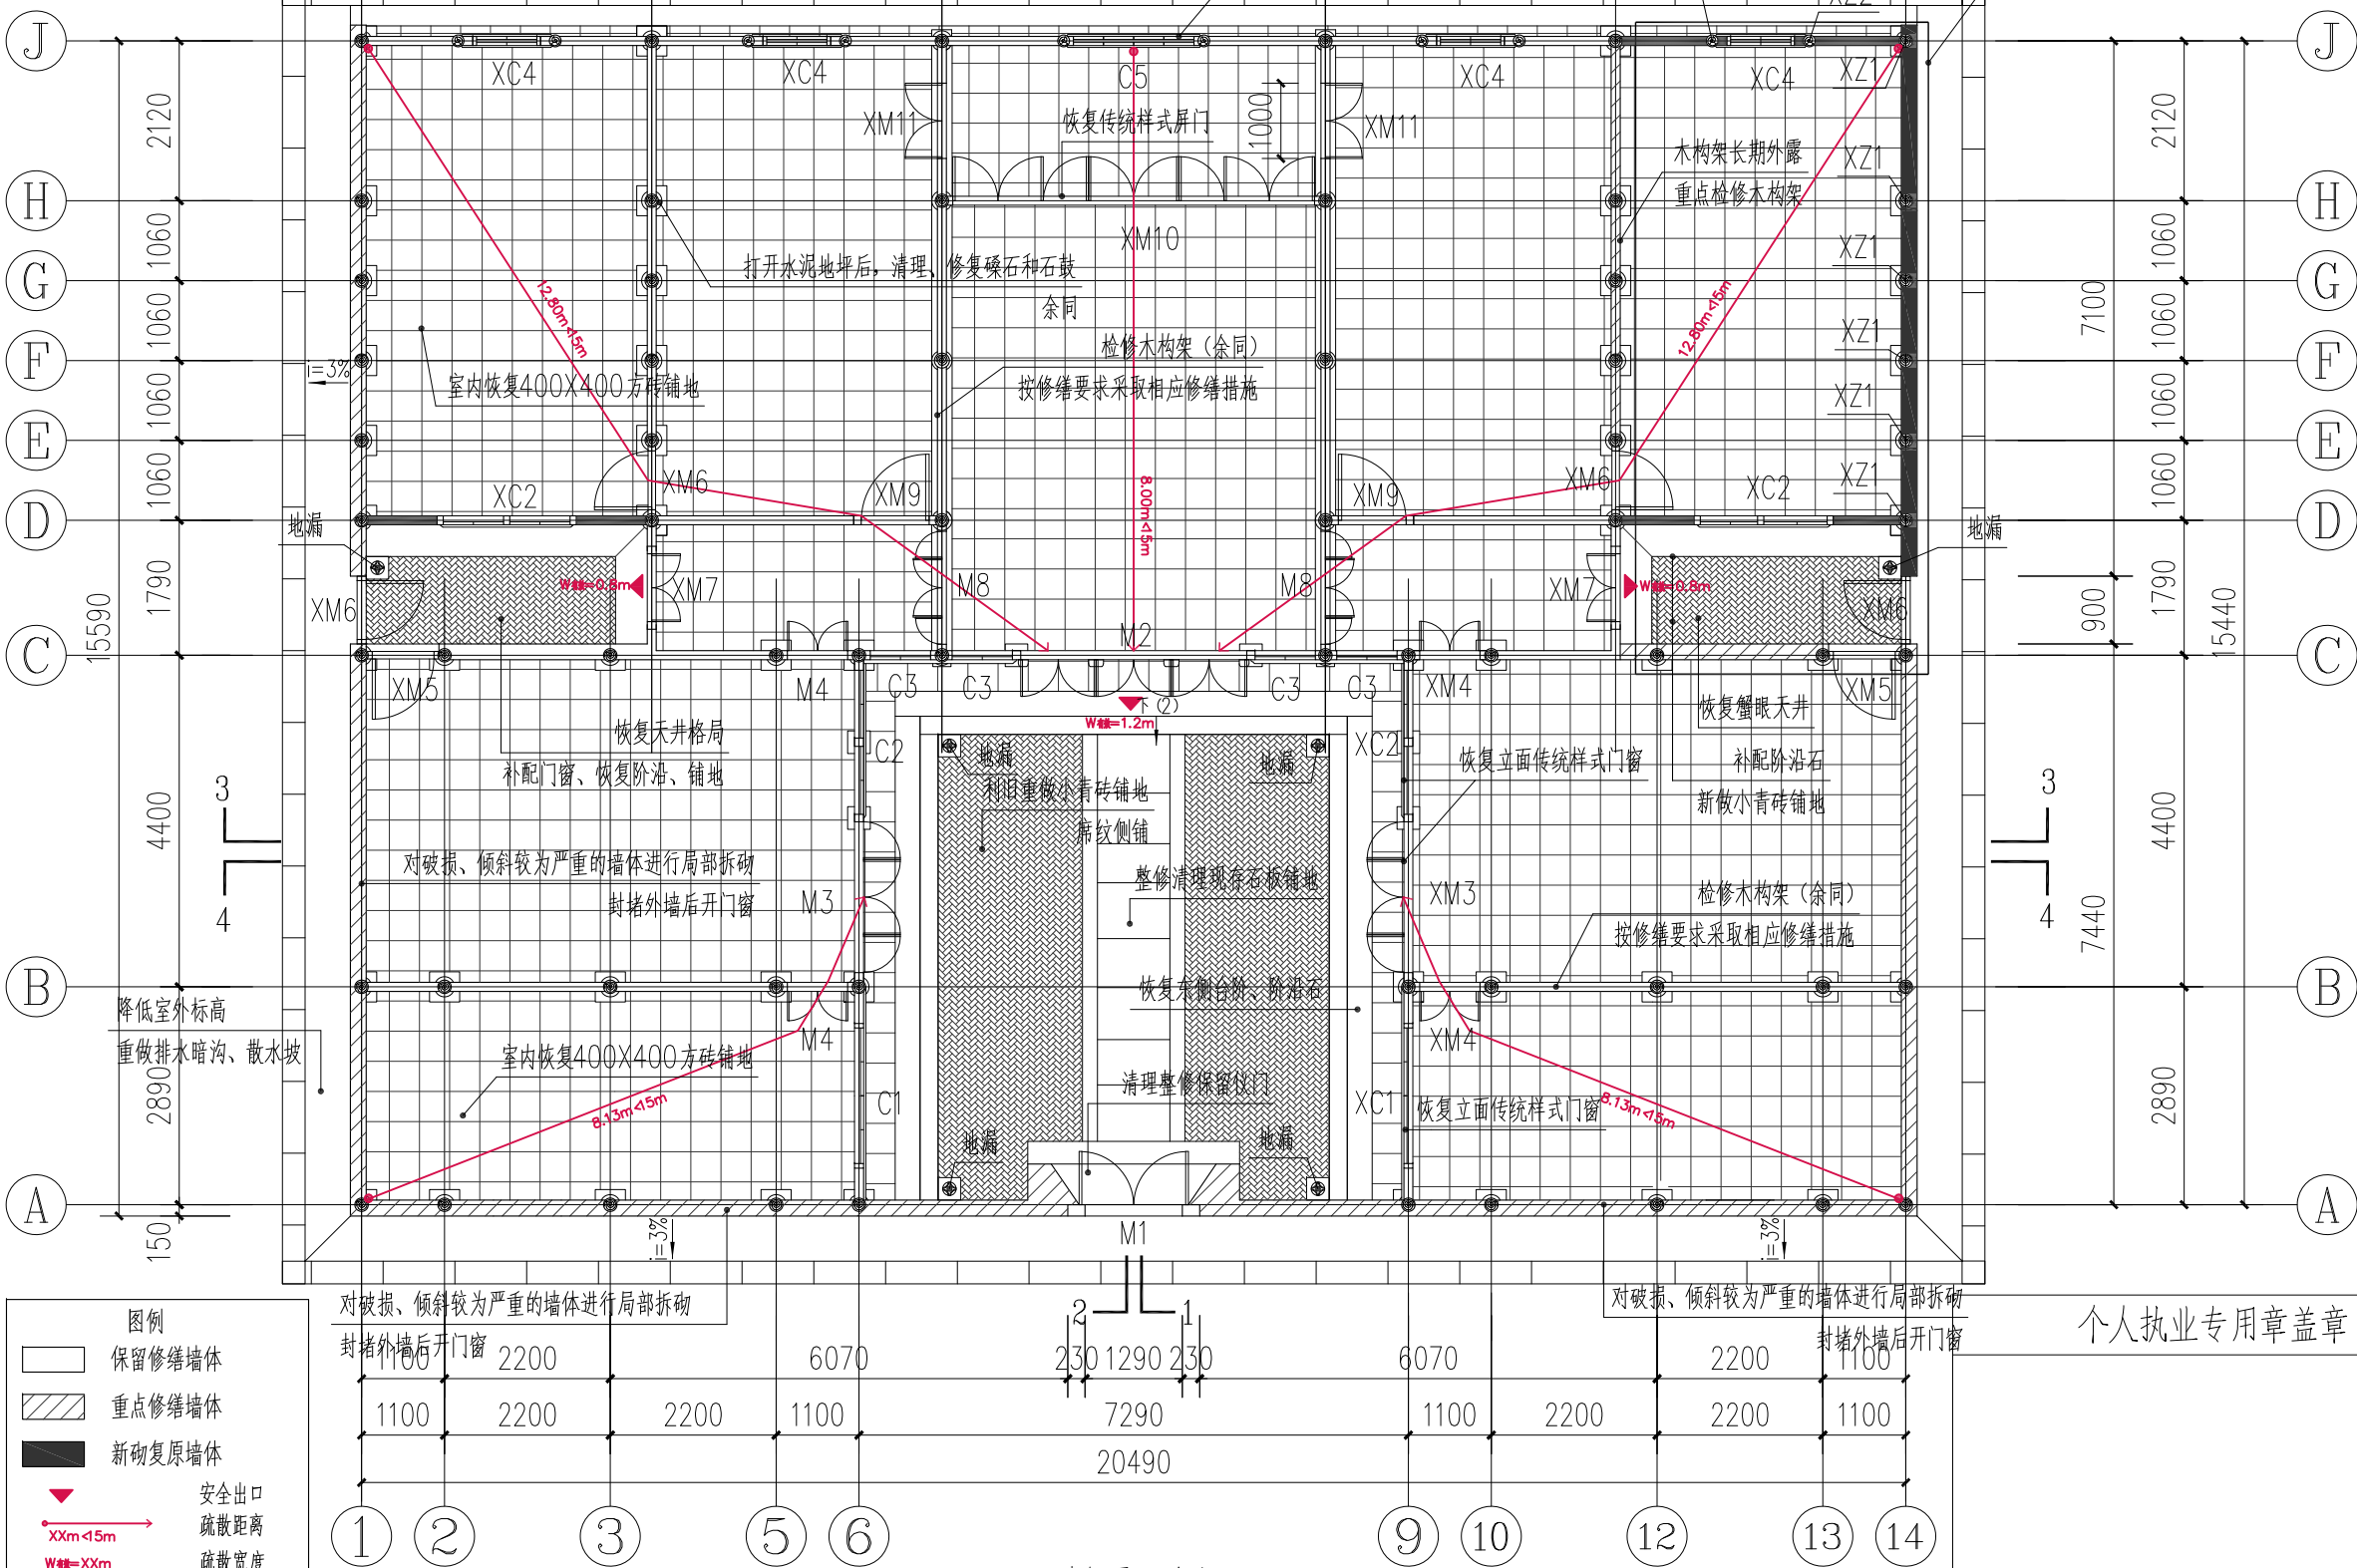

图例  
保留修缮墙体  
重点修缮墙体  
新砌复原墙体  
安全出口  
疏散距离  
疏散宽度

一层平面图 1:100

序号 NO.	修改内容 DESCRIPTION	日期 DATE
盖章 SEAL		


个人执业专用章盖章

绘图人/日期  
DRAWN BY /DATE

工种会签/日期  
CONFIRMED BY /DATE

工种会签/日期  
CONFIRMED BY /DATE

工种会签/日期  
CONFIRMED BY /DATE

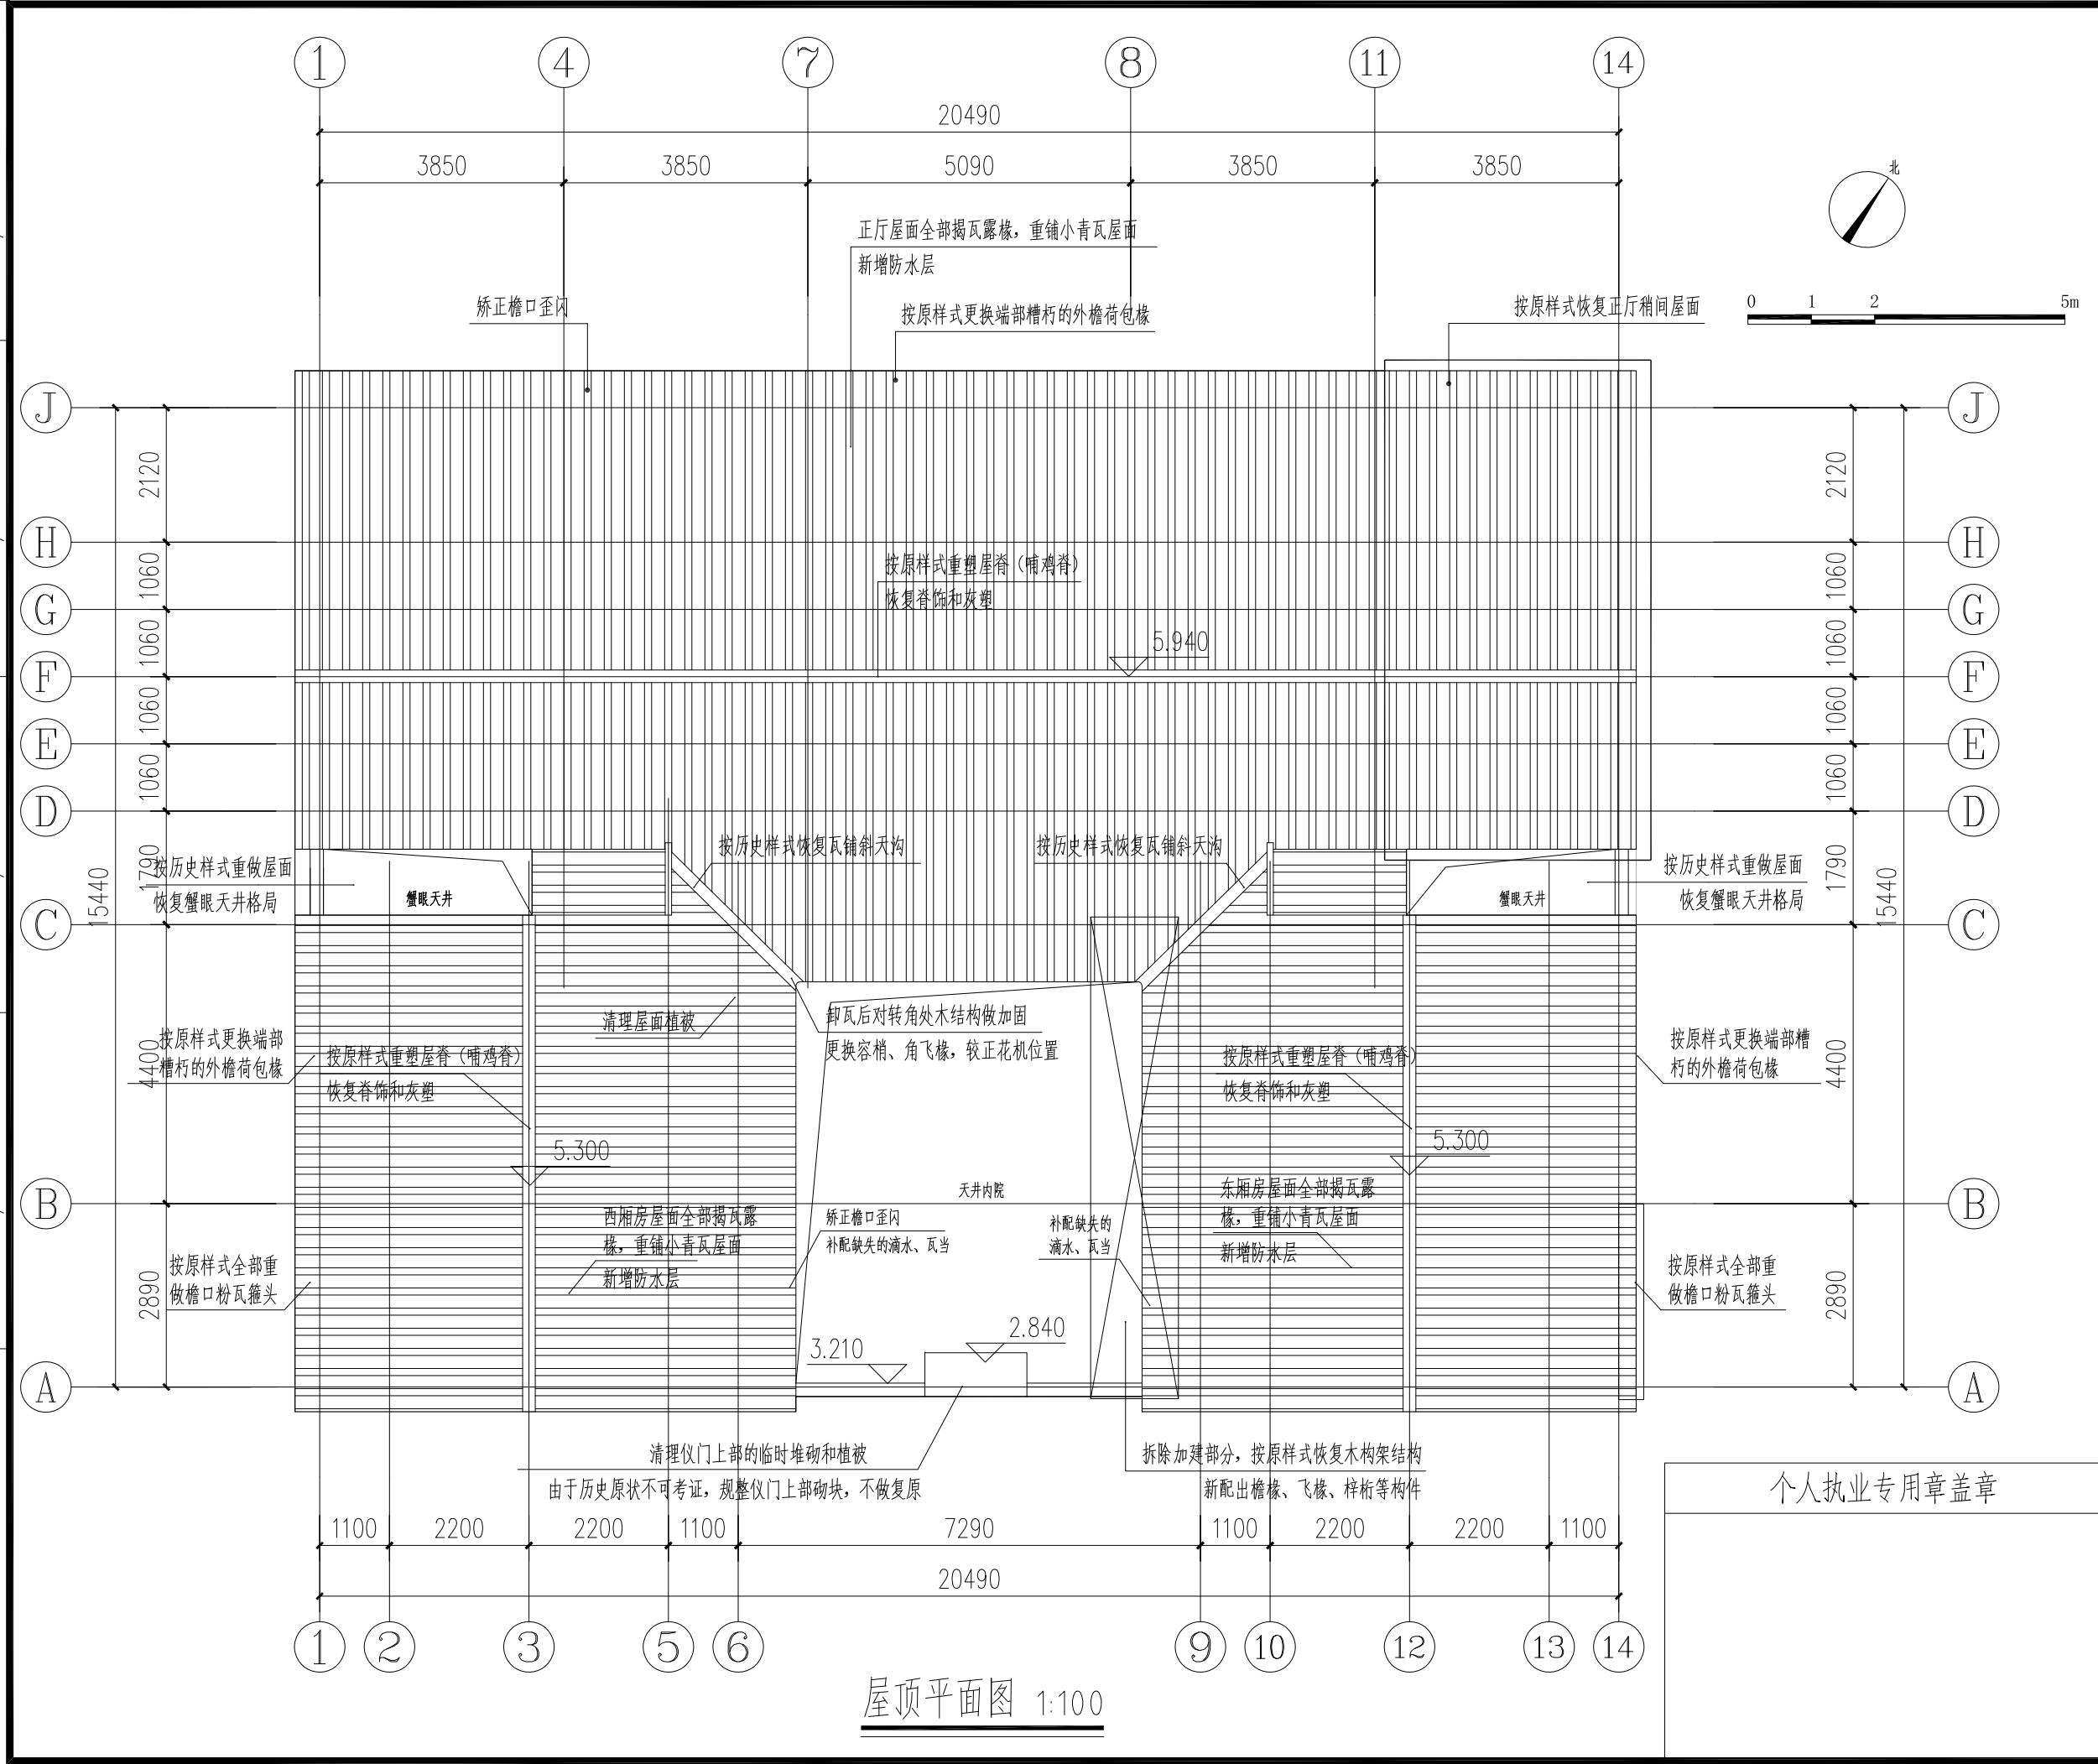

屋顶平面图 1:100

序号 NO.	修改内容 DESCRIPTION	日期 DATE
盖章 SEAL		
上海建筑装饰(集团)设计有限公司 SHANGHAI CONSTRUCTION DECORATION (GROUP) DESIGN CO., LTD. A131001859(装饰甲级) 设计证书号 A231001856(乙级) 文物设甲字0401SJ0010		
合作设计单位 CO-OPERATED WITH		
审定人/日期 AUTHORIZED FOR ISSUE BY /DATE	陈明华	
设计总负责人/日期 PROJECT DIRECTOR /DATE	陈明华	
审核人/日期 AUDITED BY /DATE	翟剑波	
专业负责人/日期 DISCIPLINE RESPONSIBLE BY /DATE	华世家	
校对人/日期 CHECKED BY /DATE	华世家	
设计人/日期 DESIGNED BY /DATE	华世家	
制图人/日期 DRAWN BY /DATE	华世家	
建设单位 CLIENT 上海市嘉定区安亭镇人民政府		
项目名称 PROJECT 嘉定区安亭镇陆氏住宅-2保护修缮工程		
图名 DRAWING TITLE 屋顶平面图		
工程编号 JOB NO.	阶段 STATUS	施工图
比例 SCALE	专业 DISCIPLINE	建筑
日期 DATE	图号 DRAWING NO.	A204






绘图人/日期  
DRAWN BY /DATE

工种会签/日期  
CONFIRMED BY /DATE

工种会签/日期  
CONFIRMED BY /DATE

工种会签/日期  
CONFIRMED BY /DATE

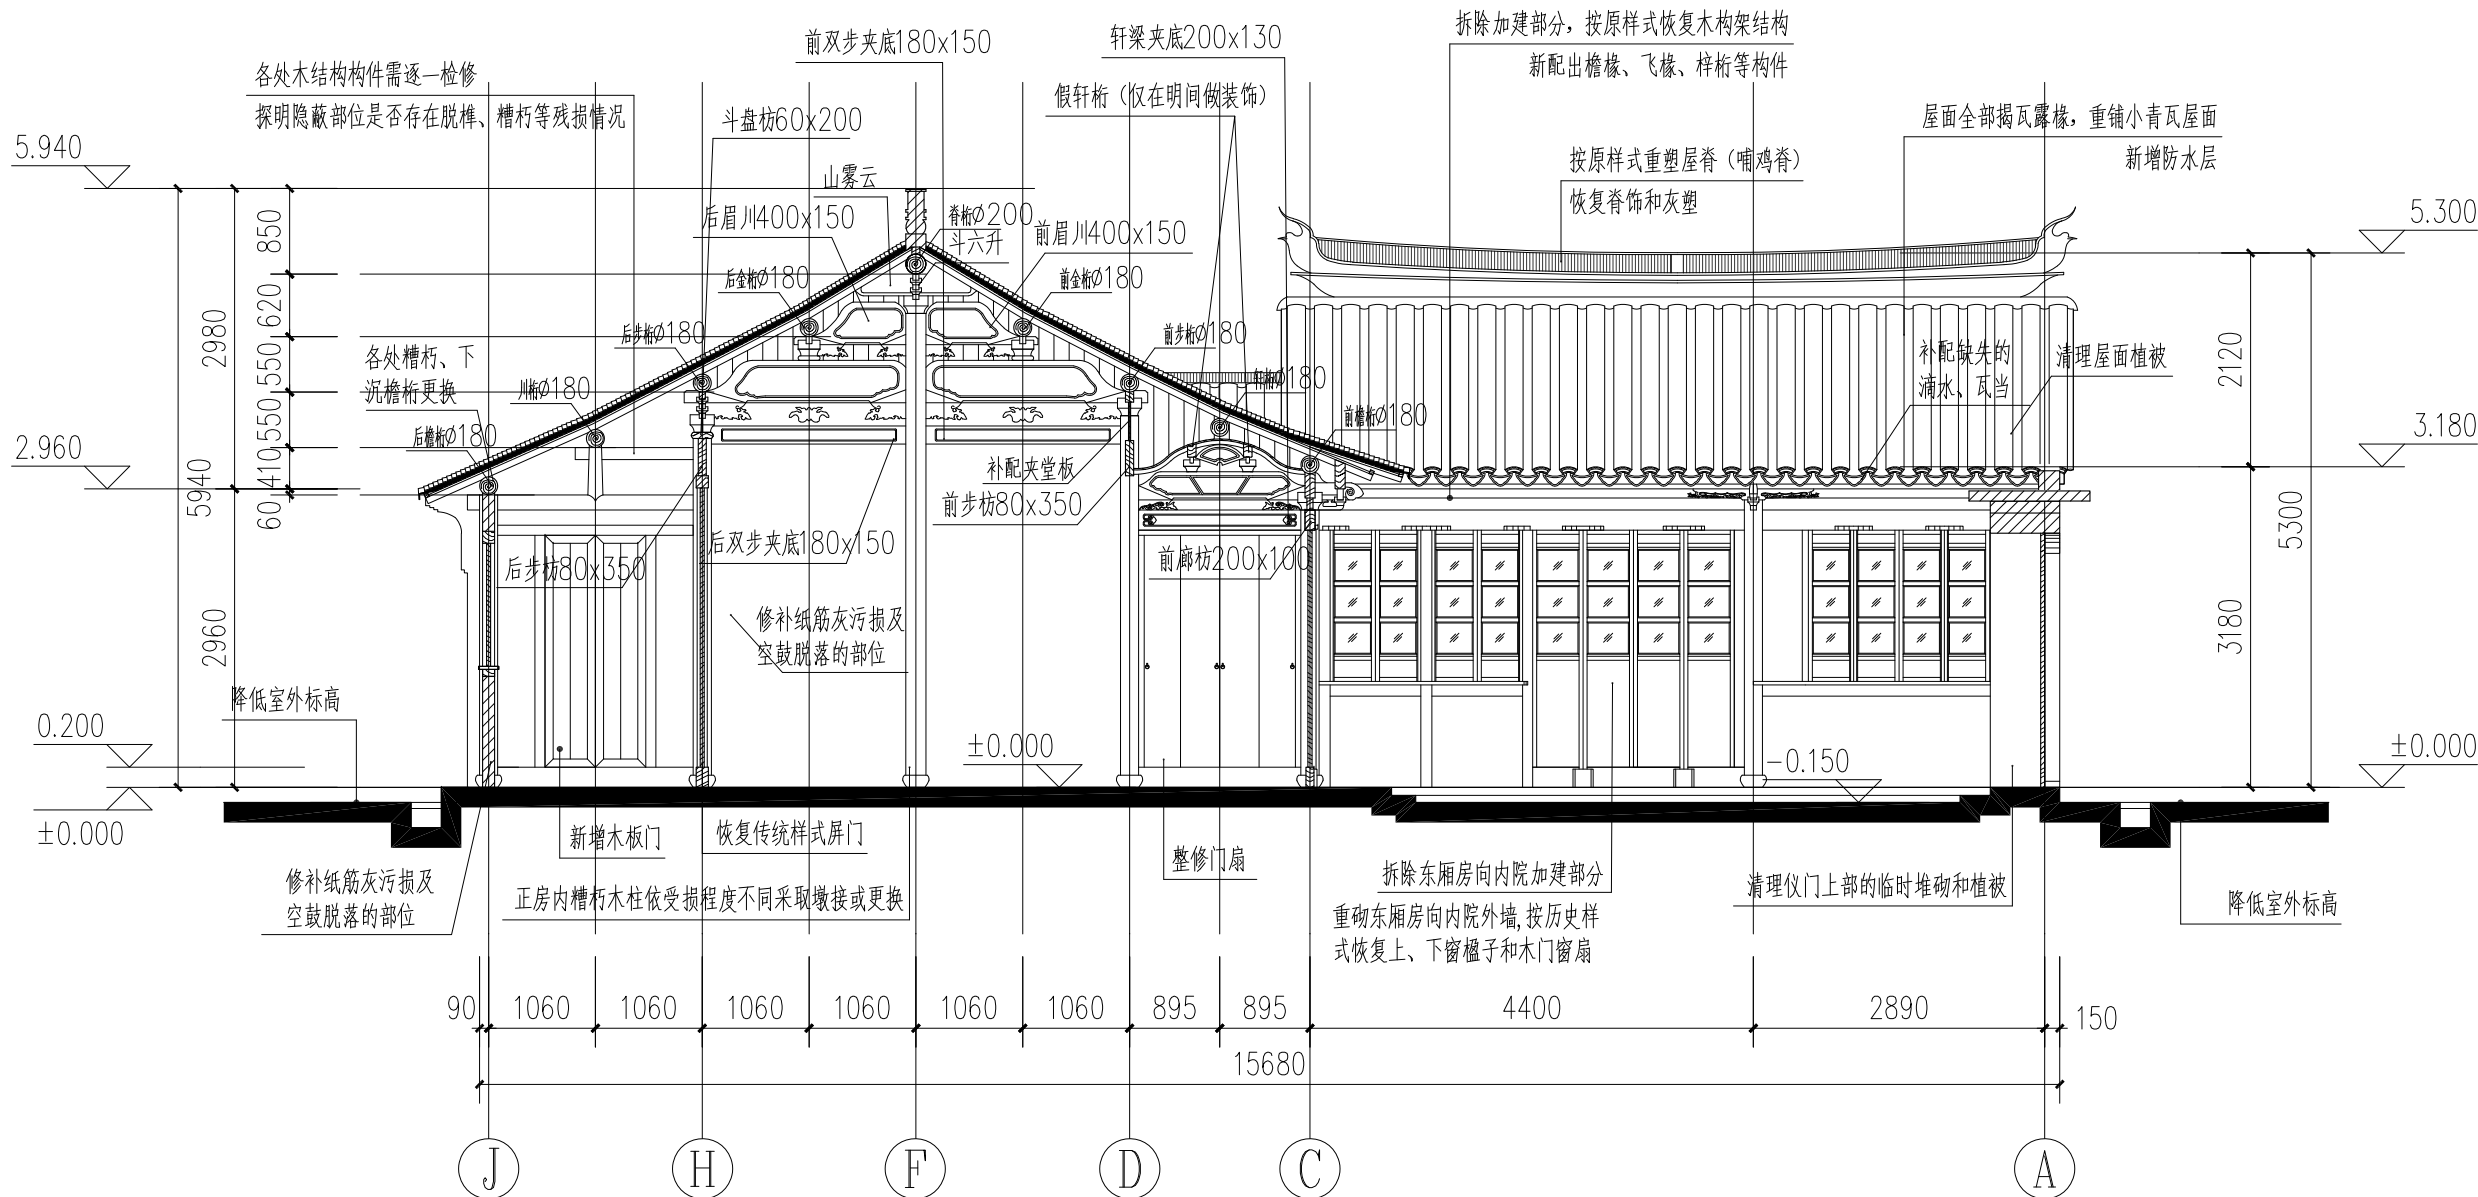

1-1剖面图 1:75

0 1 2 5m

个人执业专用章盖章

序号 NO.	修改内容 DESCRIPTION	日期 DATE
-----------	---------------------	------------

盖章 SEAL

上海建筑装饰(集团)设计有限公司  
SHANGHAI CONSTRUCTION DECORATION  
(GROUP) DESIGN CO., LTD.  
A131001859 (装饰甲级)  
设计证书号 A231001856 (乙级)  
文物设甲字0401SJ0010

合作设计单位 CO-OPERATED WITH

审定人/日期 AUTHORIZED FOR ISSUE BY /DATE

设计总负责人/日期 PROJECT DIRECTOR /DATE

审核人/日期 AUDITED BY /DATE

专业负责人/日期 DISCIPLINE RESPONSIBLE BY /DATE

校对人/日期 CHECKED BY /DATE

设计人/日期 DESIGNED BY /DATE

制图人/日期 DRAWN BY /DATE

建设单位 CLIENT

上海市嘉定区安亭镇人民政府

项目名称 PROJECT

嘉定区安亭镇陆氏住宅-2保护修缮工程

图名 DRAWING TITLE

1-1剖面图

工程编号  
JOB NO.

阶段  
STATUS 施工图

比例  
SCALE 1:75

专业  
DISCIPLINE 建筑

日期  
DATE 2025.06


图号  
DRAWING NO. A301

绘图人/日期  
DRAWN BY / DATE

工种会签/日期  
CONFIRMED BY / DATE

工种会签/日期  
CONFIRMED BY / DATE

工种会签/日期  
CONFIRMED BY / DATE

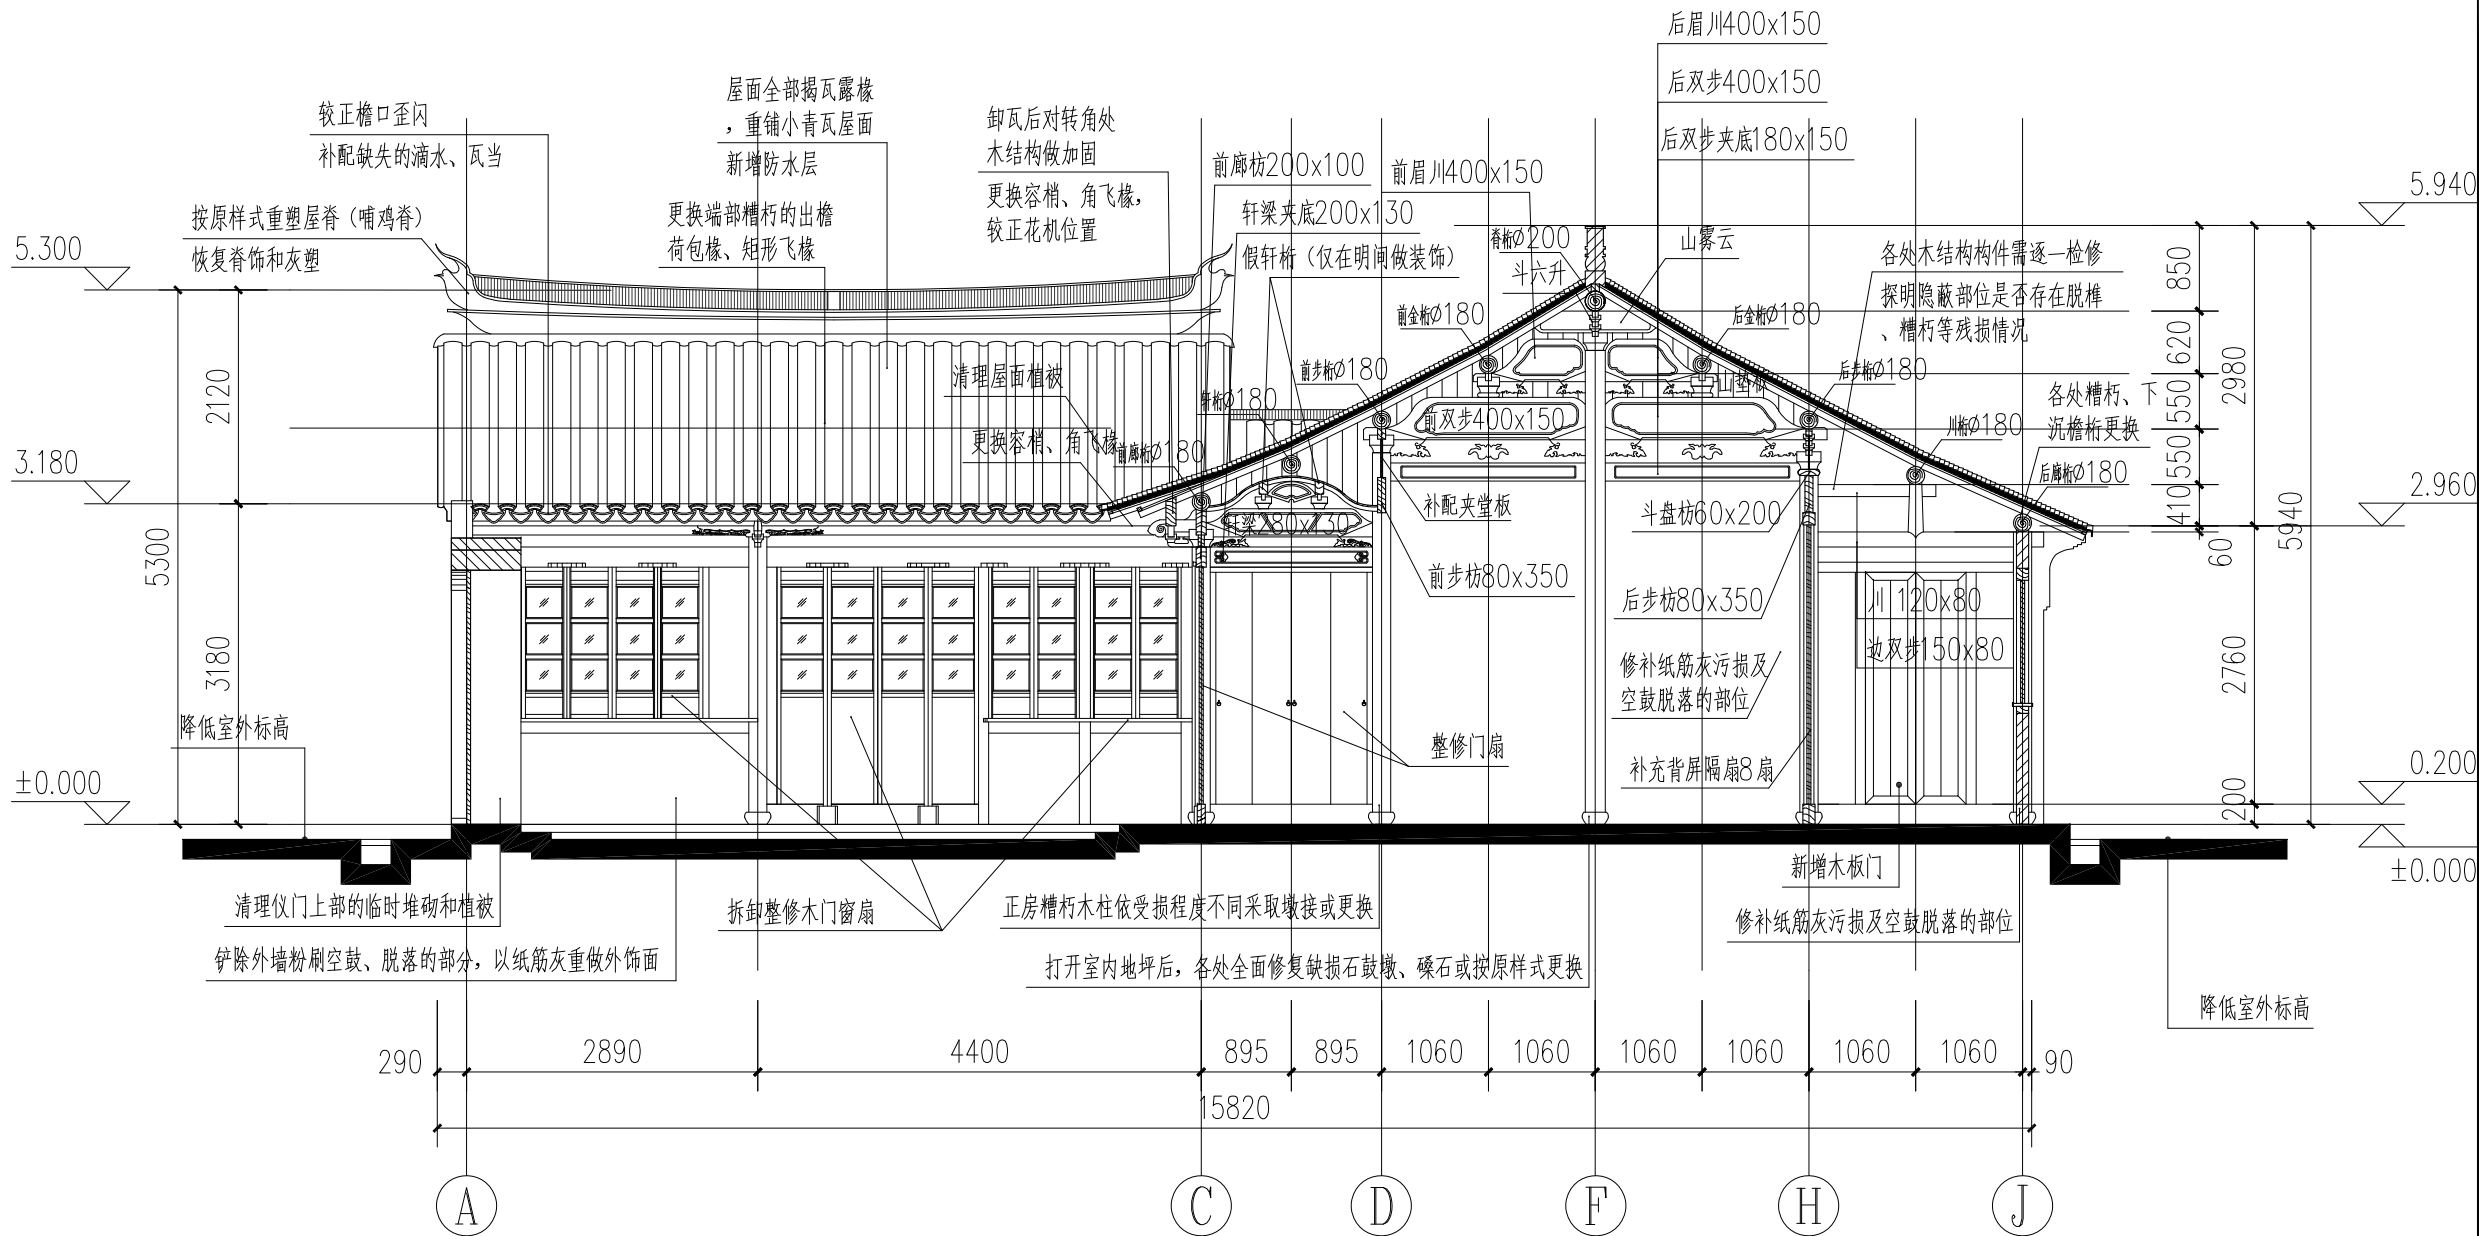

2-2剖面图 1:75

0 1 2 5m

个人执业专用章盖章


序号 NO.	修改内容 DESCRIPTION	日期 DATE
盖章 SEAL		

绘图人/日期  
DRAWN BY /DATE

工种会签/日期  
CONFIRMED BY /DATE

工种会签/日期  
CONFIRMED BY /DATE

工种会签/日期  
CONFIRMED BY /DATE

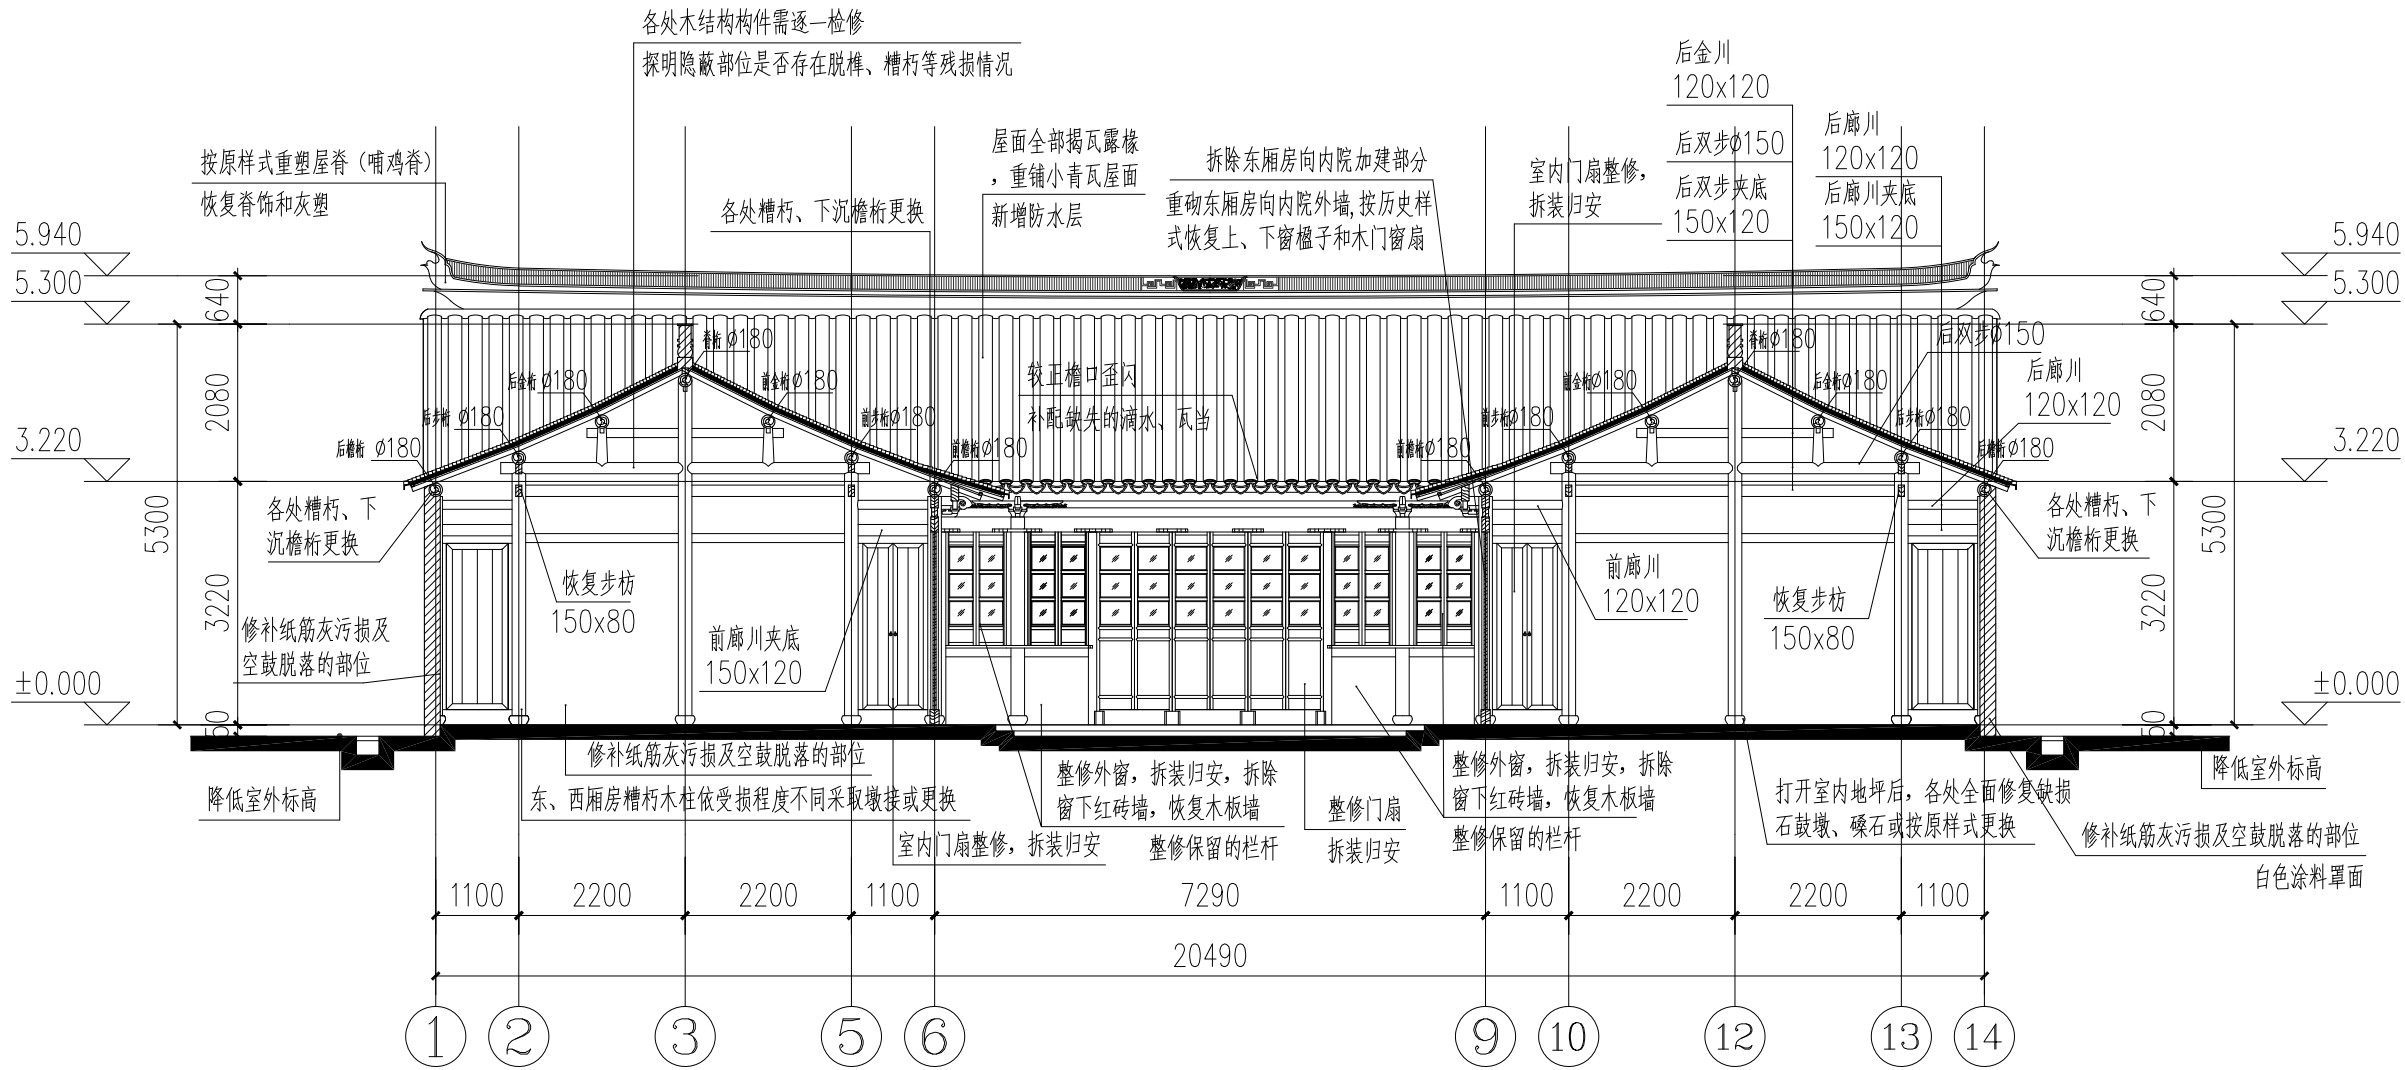

陆氏住宅-2修缮3-3剖面图 1:100



序号 NO.	修改内容 DESCRIPTION	日期 DATE
-----------	---------------------	------------

盖章 SEAL

上海建筑装饰(集团)设计有限公司  
SHANGHAI CONSTRUCTION DECORATION  
(GROUP) DESIGN CO., LTD.  
A131001859(装饰甲级)  
设计证书号 A231001856(乙级)  
文物设甲字0401SJ0010

合作设计单位 CO-OPERATED WITH

审定人/日期 AUTHORIZED FOR ISSUE BY /DATE

设计总负责人/日期 PROJECT DIRECTOR /DATE

审核人/日期 AUDITED BY /DATE

专业负责人/日期 DISCIPLINE RESPONSIBLE BY /DATE

校对/日期 CHECKED BY /DATE

设计人/日期 DESIGNED BY /DATE

制图人/日期 DRAWN BY /DATE

建设单位 CLIENT

上海市嘉定区安亭镇人民政府

项目名称 PROJECT

嘉定区安亭镇陆氏住宅-2保护修缮工程

图名 DRAWING TITLE

3-3 剖面图

工程编号

JOB NO.

比例

SCALE

日期

DATE

阶段

STATUS

专业

DISCIPLINE

图号

DRAWING NO.

施工图

建筑

A303


个人执业专用章盖章

绘图人/日期  
DRAWN BY /DATE

工种会签/日期  
CONFIRMED BY /DATE

工种会签/日期  
CONFIRMED BY /DATE

工种会签/日期  
CONFIRMED BY /DATE

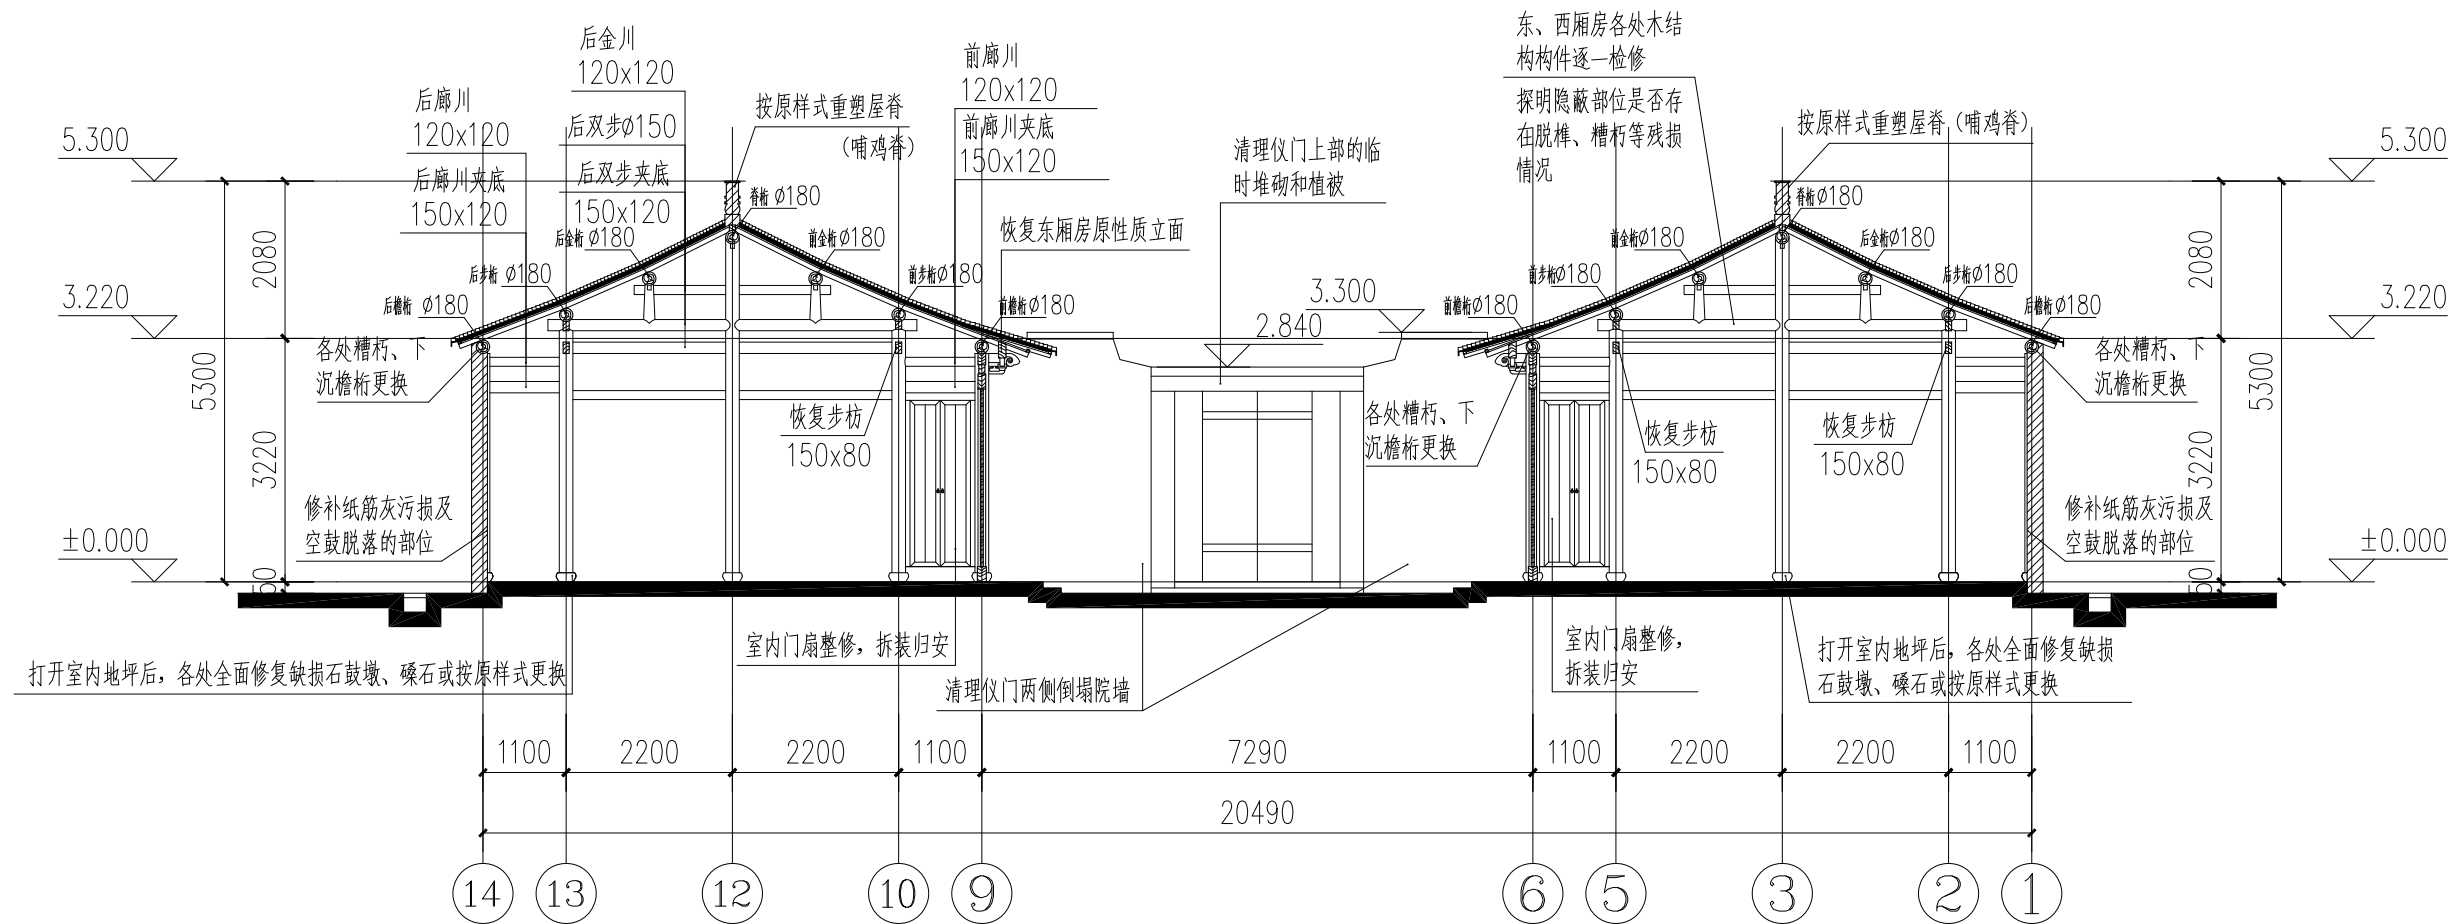

陆氏住宅-2修缮4-4剖面图 1:100



个人执业专用章盖章

序号 NO.	修改内容 DESCRIPTION	日期 DATE
-----------	---------------------	------------

盖章 SEAL

上海建筑装饰(集团)设计有限公司  
SHANGHAI CONSTRUCTION DECORATION  
(GROUP) DESIGN CO., LTD.  
A131001859 (装饰甲级)  
设计证书号 A231001856 (乙级)  
文物设甲字0401SJ0010

合作设计单位 CO-OPERATED WITH

审定人/日期 AUTHORIZED FOR ISSUE BY /DATE

设计总负责人/日期 PROJECT DIRECTOR /DATE

审核人/日期 AUDITED BY /DATE

专业负责人/日期 DISCIPLINE RESPONSIBLE BY /DATE

校对人/日期 CHECKED BY /DATE

设计人/日期 DESIGNED BY /DATE

制图人/日期 DRAWN BY /DATE

建设单位 CLIENT

上海市嘉定区安亭镇人民政府

项目名称 PROJECT

嘉定区安亭镇陆氏住宅-2保护修缮工程

图名 DRAWING TITLE

4-4 剖面图

工程编号  
JOB NO.

阶段  
STATUS 施工图

比例  
SCALE 1:100

专业  
DISCIPLINE 建筑

日期  
DATE 2025.06


图号  
DRAWING NO. A304

绘图人/日期  
DRAWN BY /DATE

工种会签/日期  
CONFIRMED BY /DATE

工种会签/日期  
CONFIRMED BY /DATE

工种会签/日期  
CONFIRMED BY /DATE

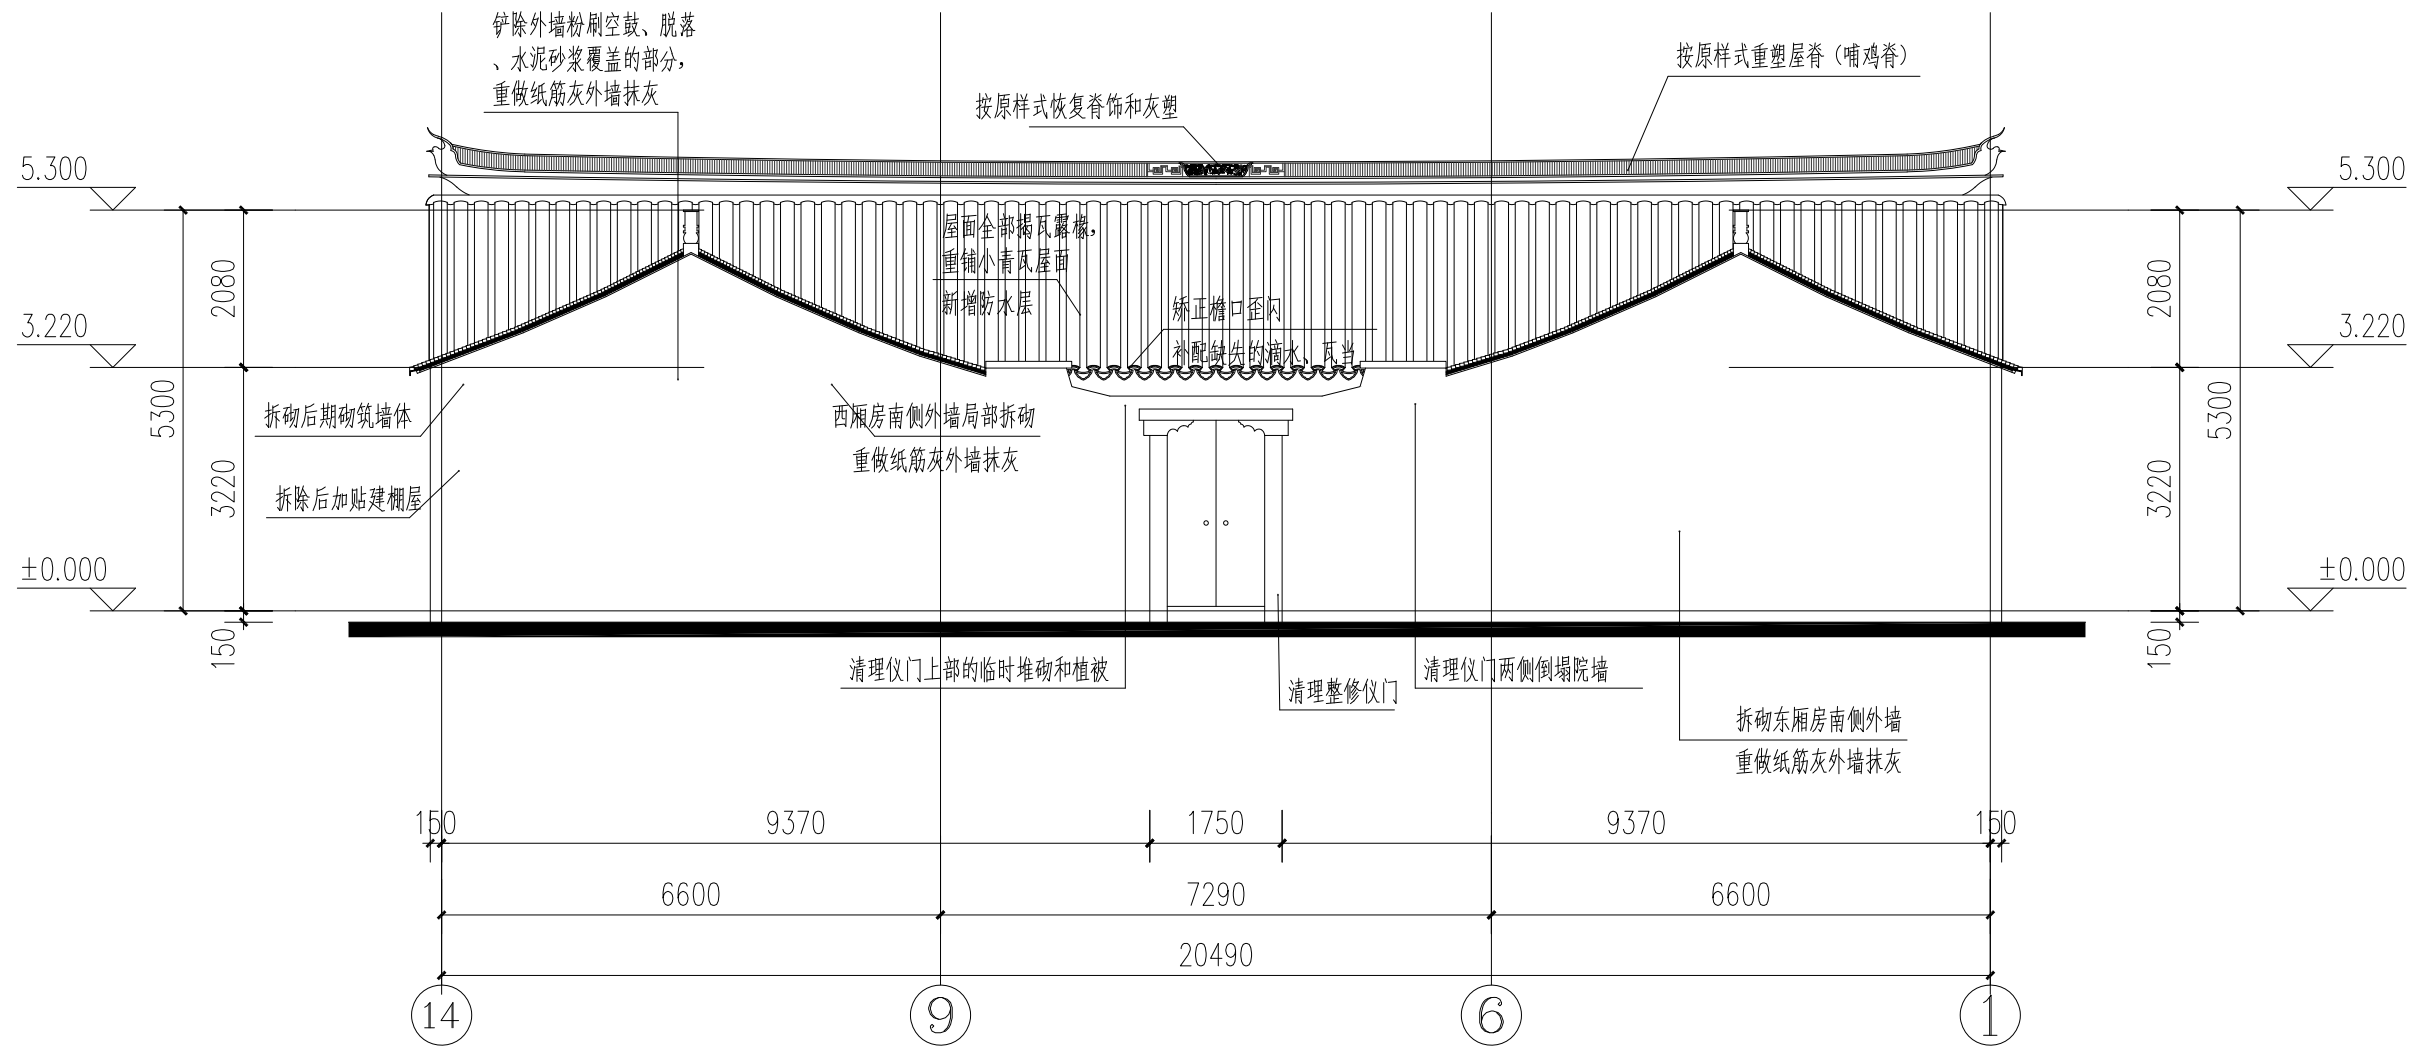

陆氏住宅-2修缮南立面图 1:100



个人执业专用章盖章

序号 NO.	修改内容 DESCRIPTION	日期 DATE
盖章 SEAL		
</		




绘图人/日期  
DRAWN BY /DATE

工种会签/日期  
CONFIRMED BY /DATE

工种会签/日期  
CONFIRMED BY /DATE

工种会签/日期  
CONFIRMED BY /DATE

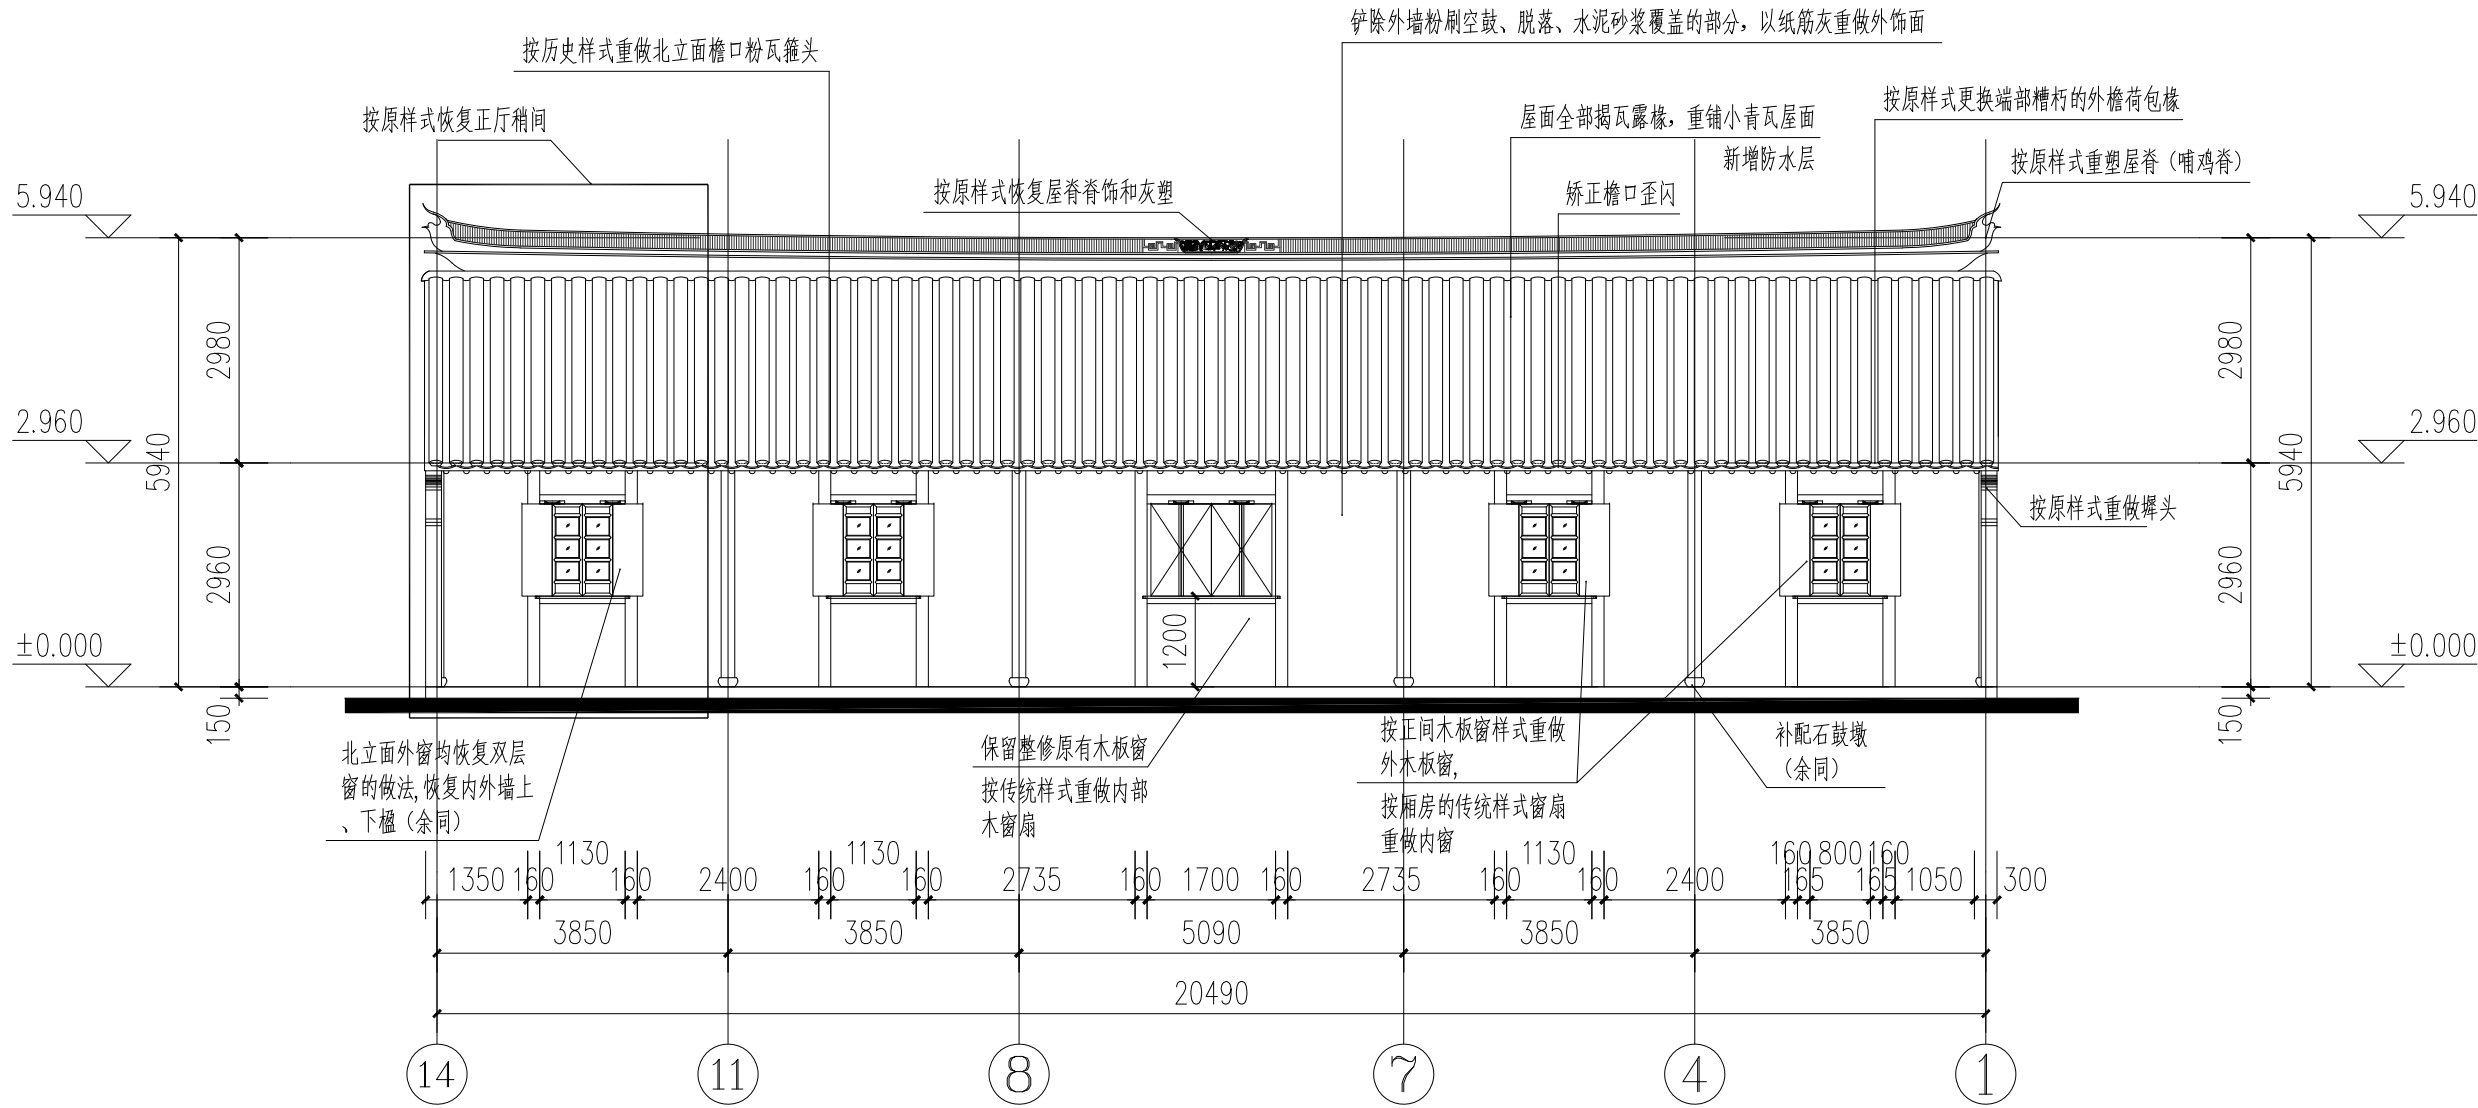

陆氏住宅-2修缮北立面图 1:100



个人执业专用章盖章


序号 NO.	修改内容 DESCRIPTION	日期 DATE
盖章 SEAL		

绘图人/日期  
DRAWN BY /DATE

工种会签/日期  
CONFIRMED BY /DATE

工种会签/日期  
CONFIRMED BY /DATE

工种会签/日期  
CONFIRMED BY /DATE

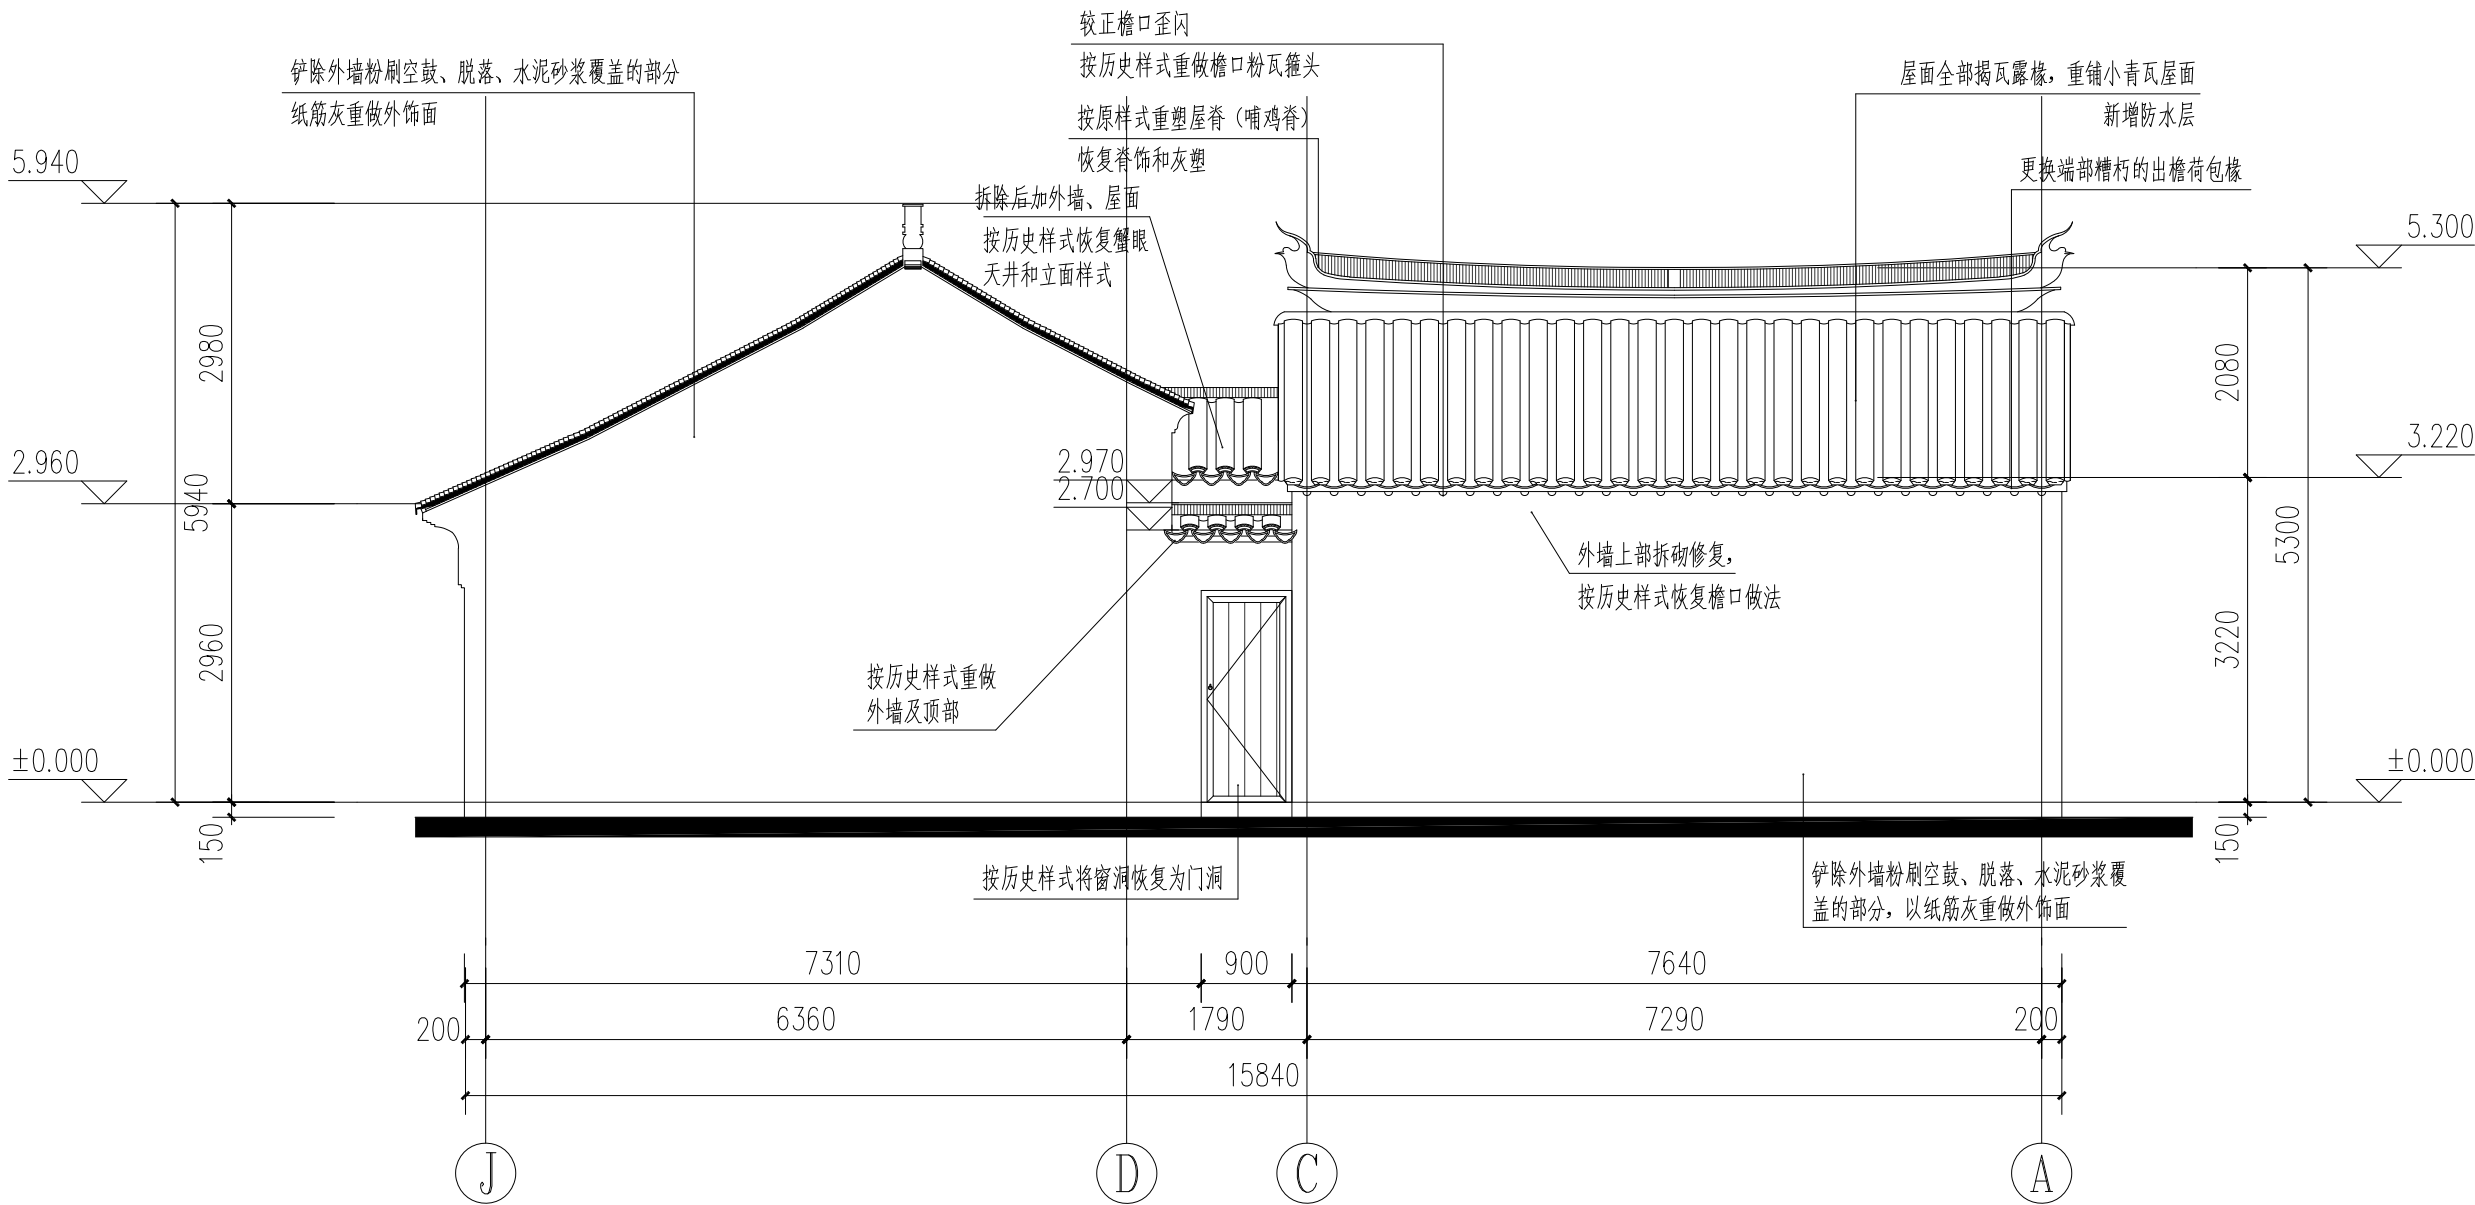

陆氏住宅-2修缮西立面图 1:75

0 1 2 5m

个人执业专用章盖章


序号 NO.	修改内容 DESCRIPTION	日期 DATE
盖章 SEAL		

绘图人/日期  
DRAWN BY / DATE

工种会签/日期  
CONFIRMED BY / DATE

工种会签/日期  
CONFIRMED BY / DATE

工种会签/日期  
CONFIRMED BY / DATE

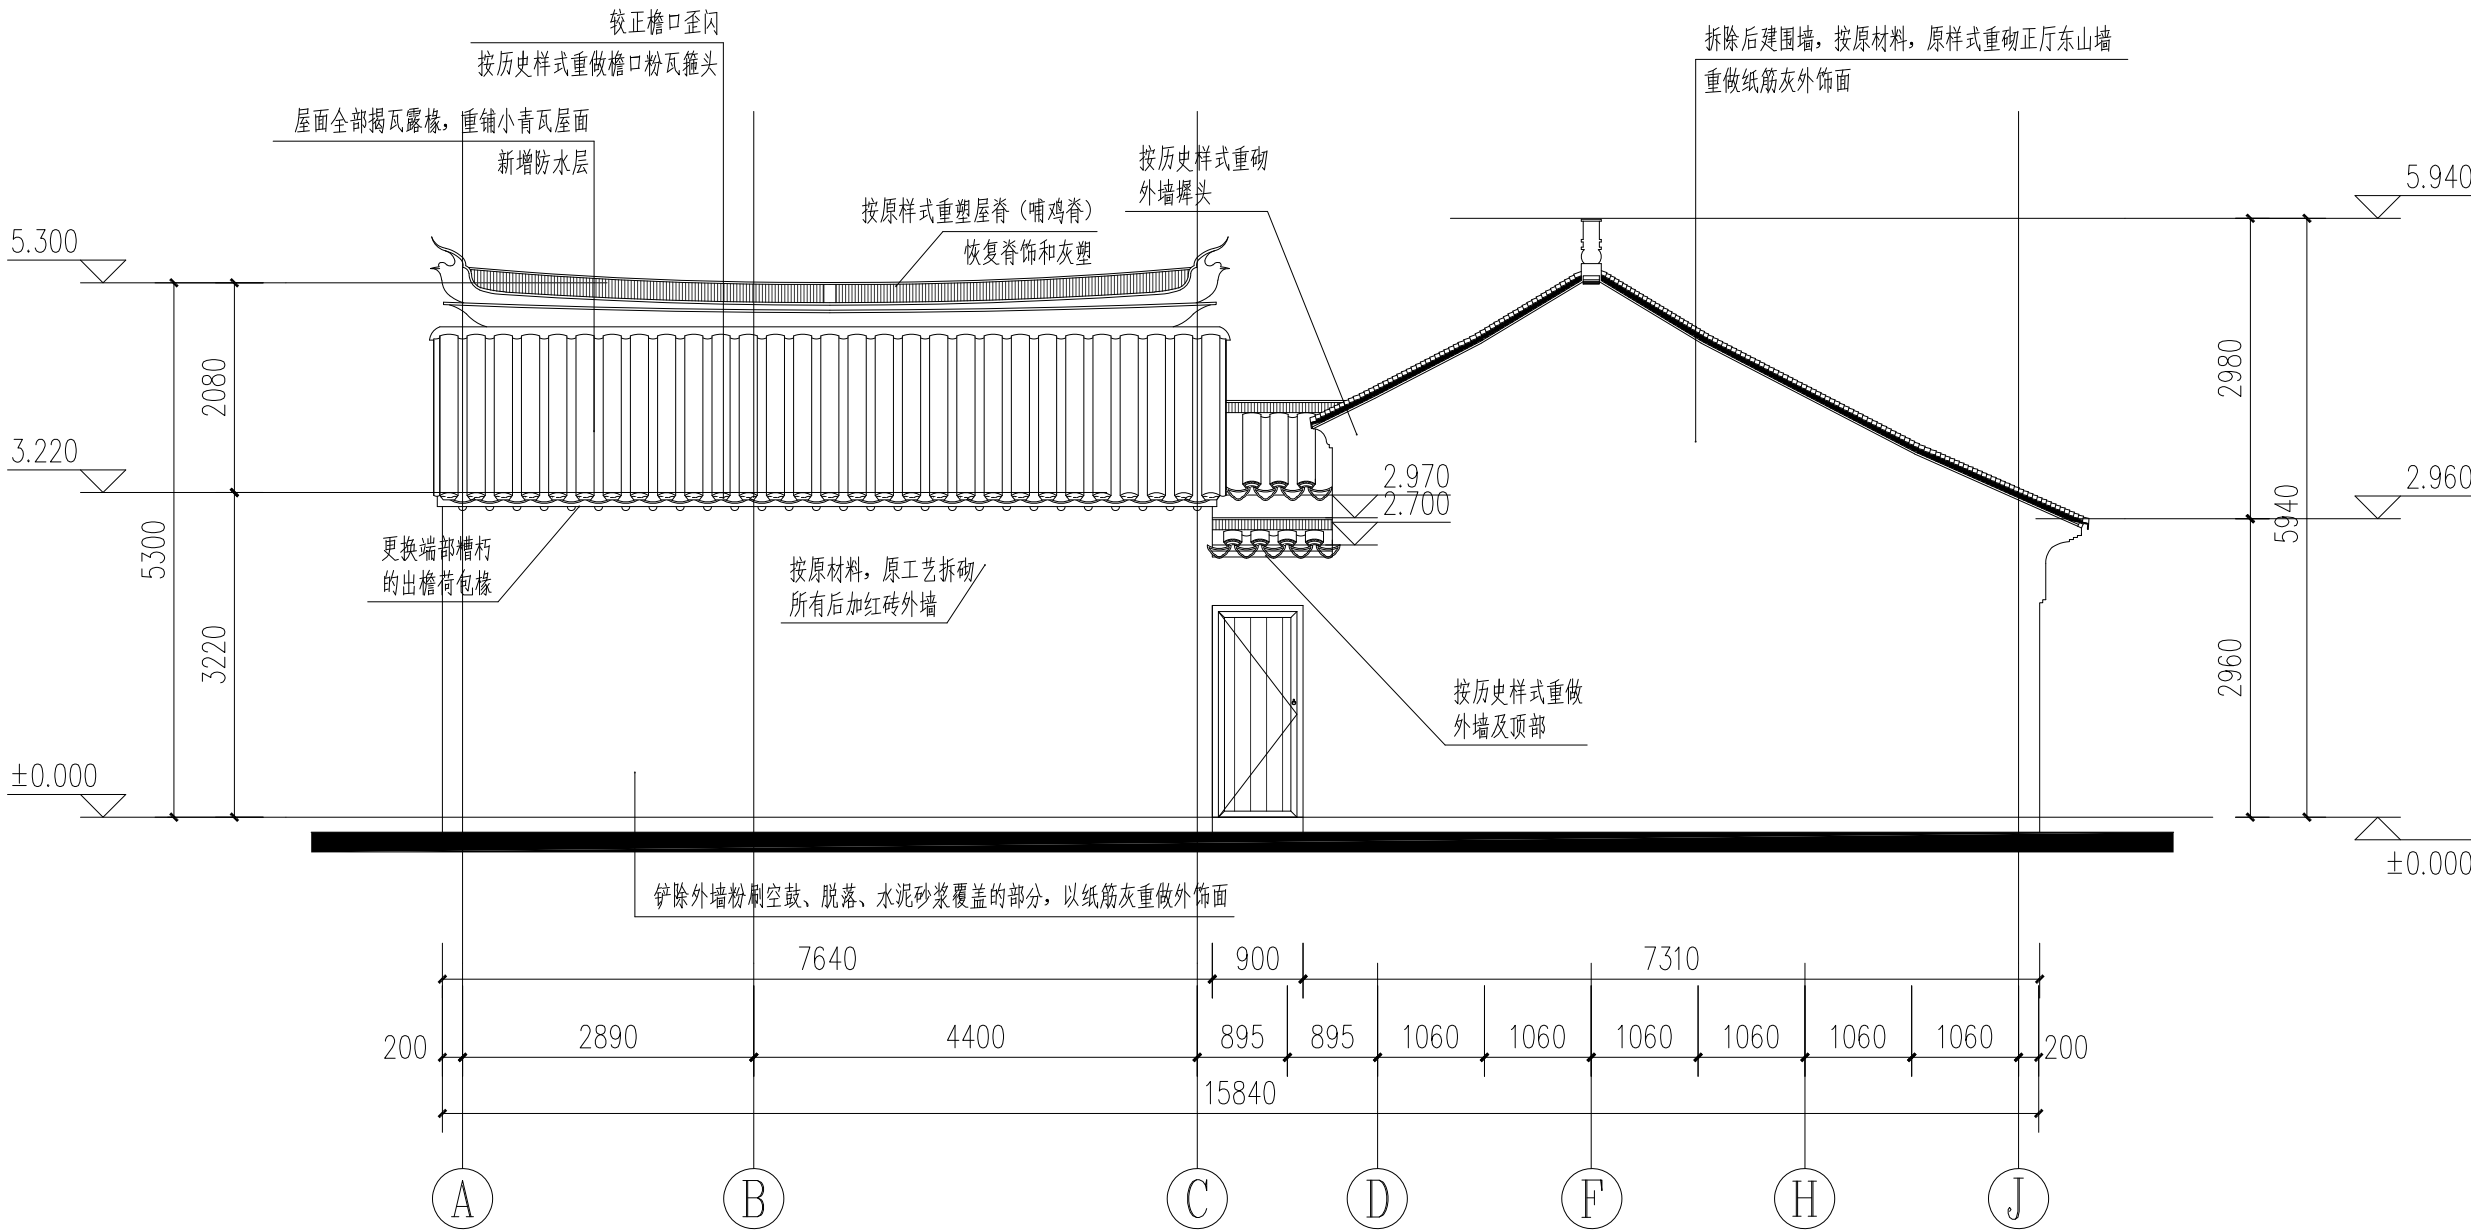

陆氏住宅-2修缮东立面图 1:75

0 1 2 5m

个人执业专用章盖章


序号 NO.	修改内容 DESCRIPTION	日期 DATE
盖章 SEAL		

绘图人/日期  
DRAWN BY / DATE

工种会签/日期  
CONFIRMED BY / DATE

工种会签/日期  
CONFIRMED BY / DATE

工种会签/日期  
CONFIRMED BY / DATE

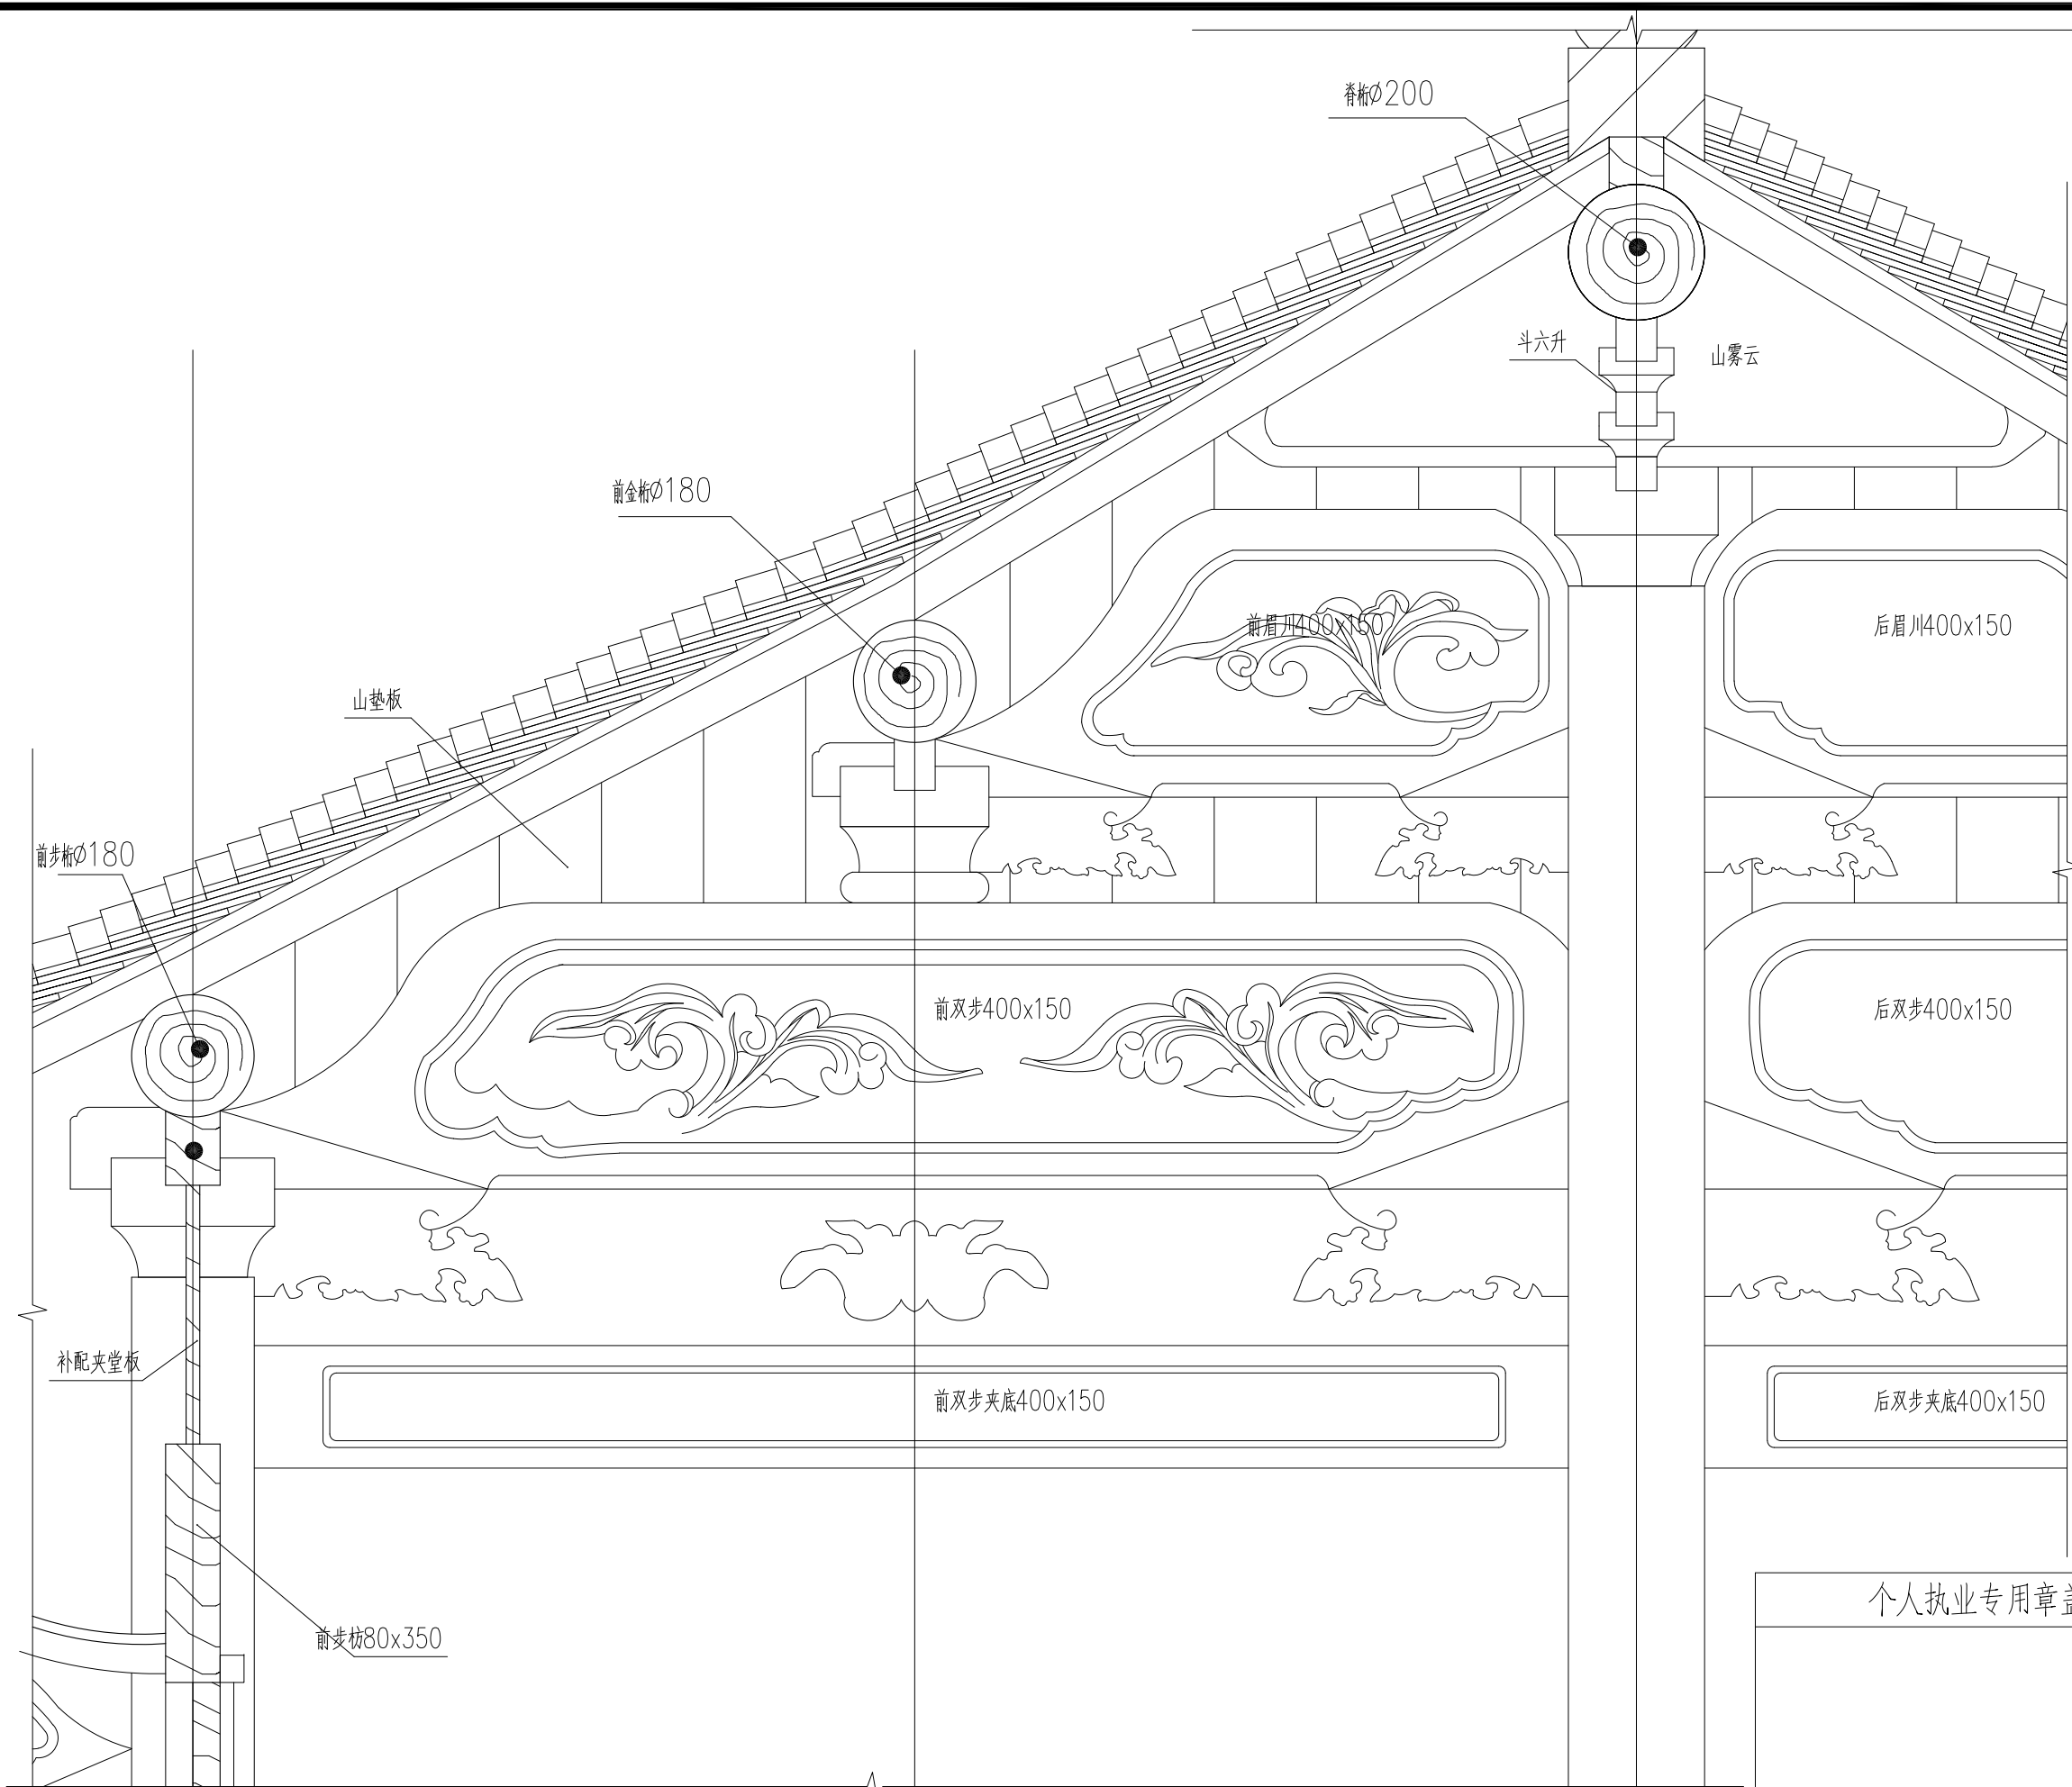

正厅明间木立帖内四界前部大样 1:10

序号 NO.	修改内容 DESCRIPTION	日期 DATE
盖章 SEAL		

个人执业专用章盖章


绘图人/日期  
DRAWN BY / DATE

工种会签/日期  
CONFIRMED BY / DATE

工种会签/日期  
CONFIRMED BY / DATE

工种会签/日期  
CONFIRMED BY / DATE

工种会签/日期  
CONFIRMED BY / DATE

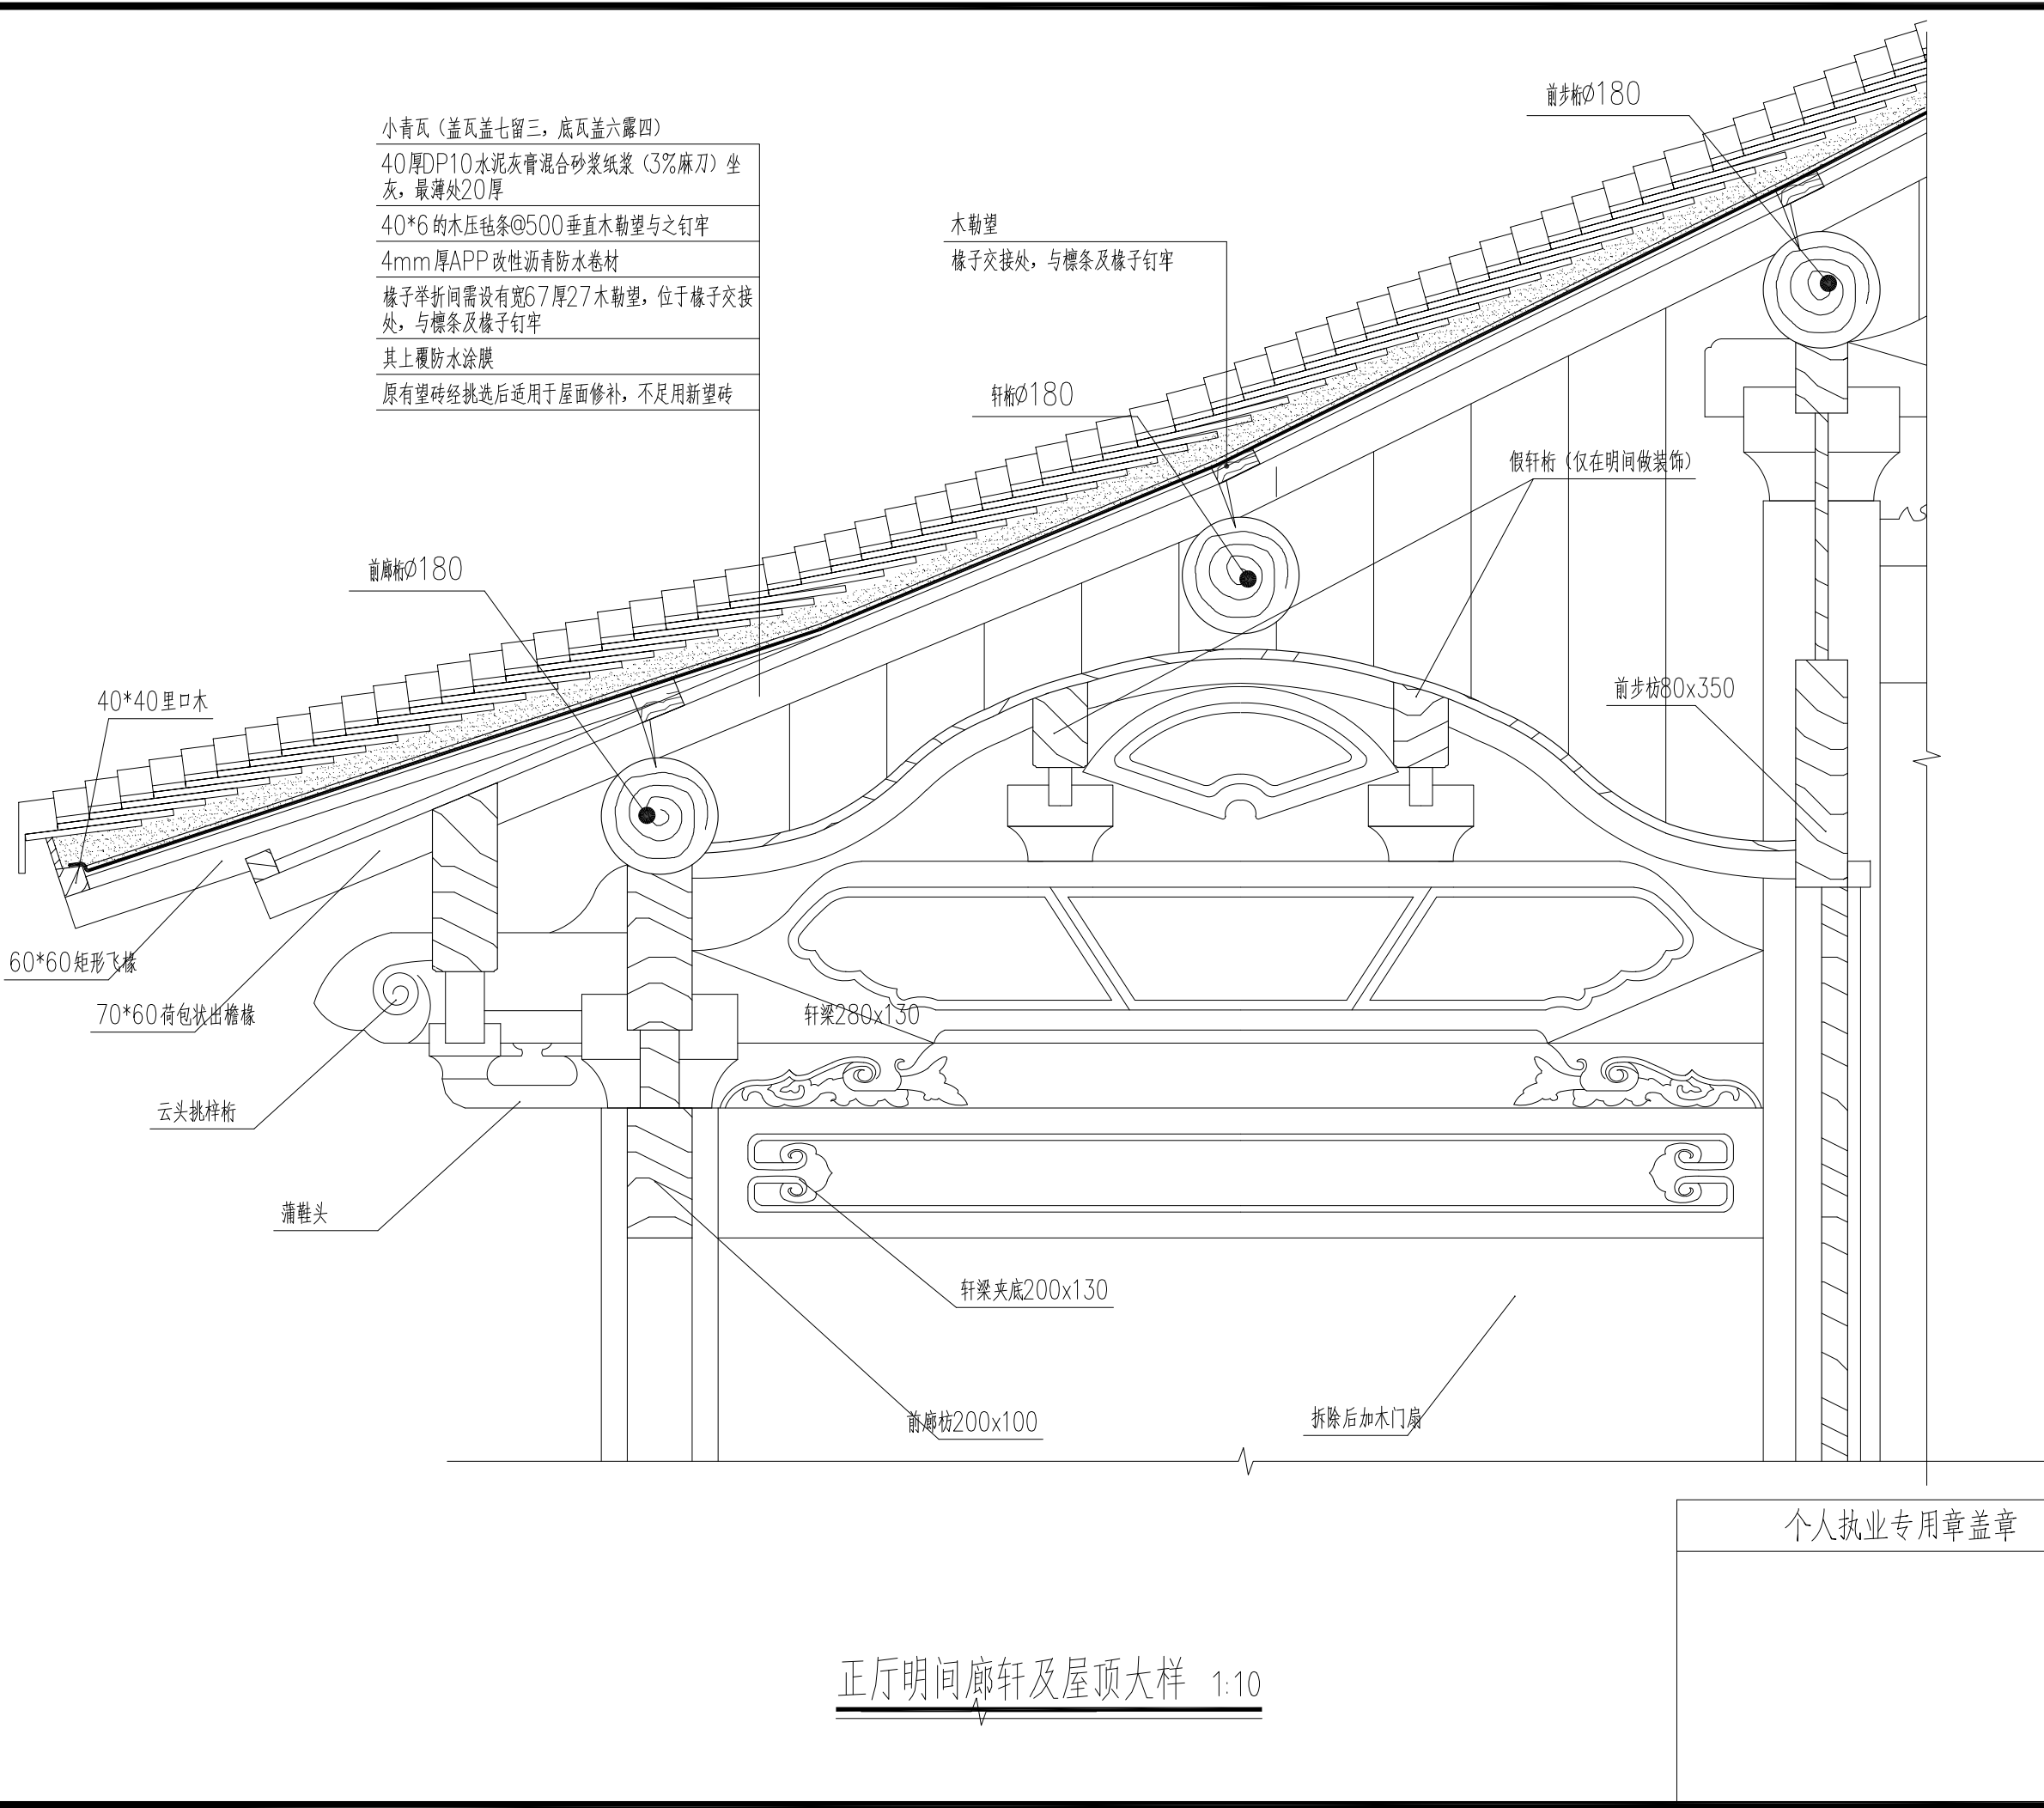


序号 NO.	修改内容 DESCRIPTION	日期 DATE
盖章 SEAL		

个人执业专用章盖章

正厅明间廊轩及屋顶大样 1:10



工种会签 / 日期 CONFIRMED BY / DATE	工种会签 / 日期 CONFIRMED BY / DATE	工种会签 / 日期 CONFIRMED BY / DATE	绘图人 / 日期 DRAWN BY / DATE
----------------------------------	----------------------------------	----------------------------------	-----------------------------

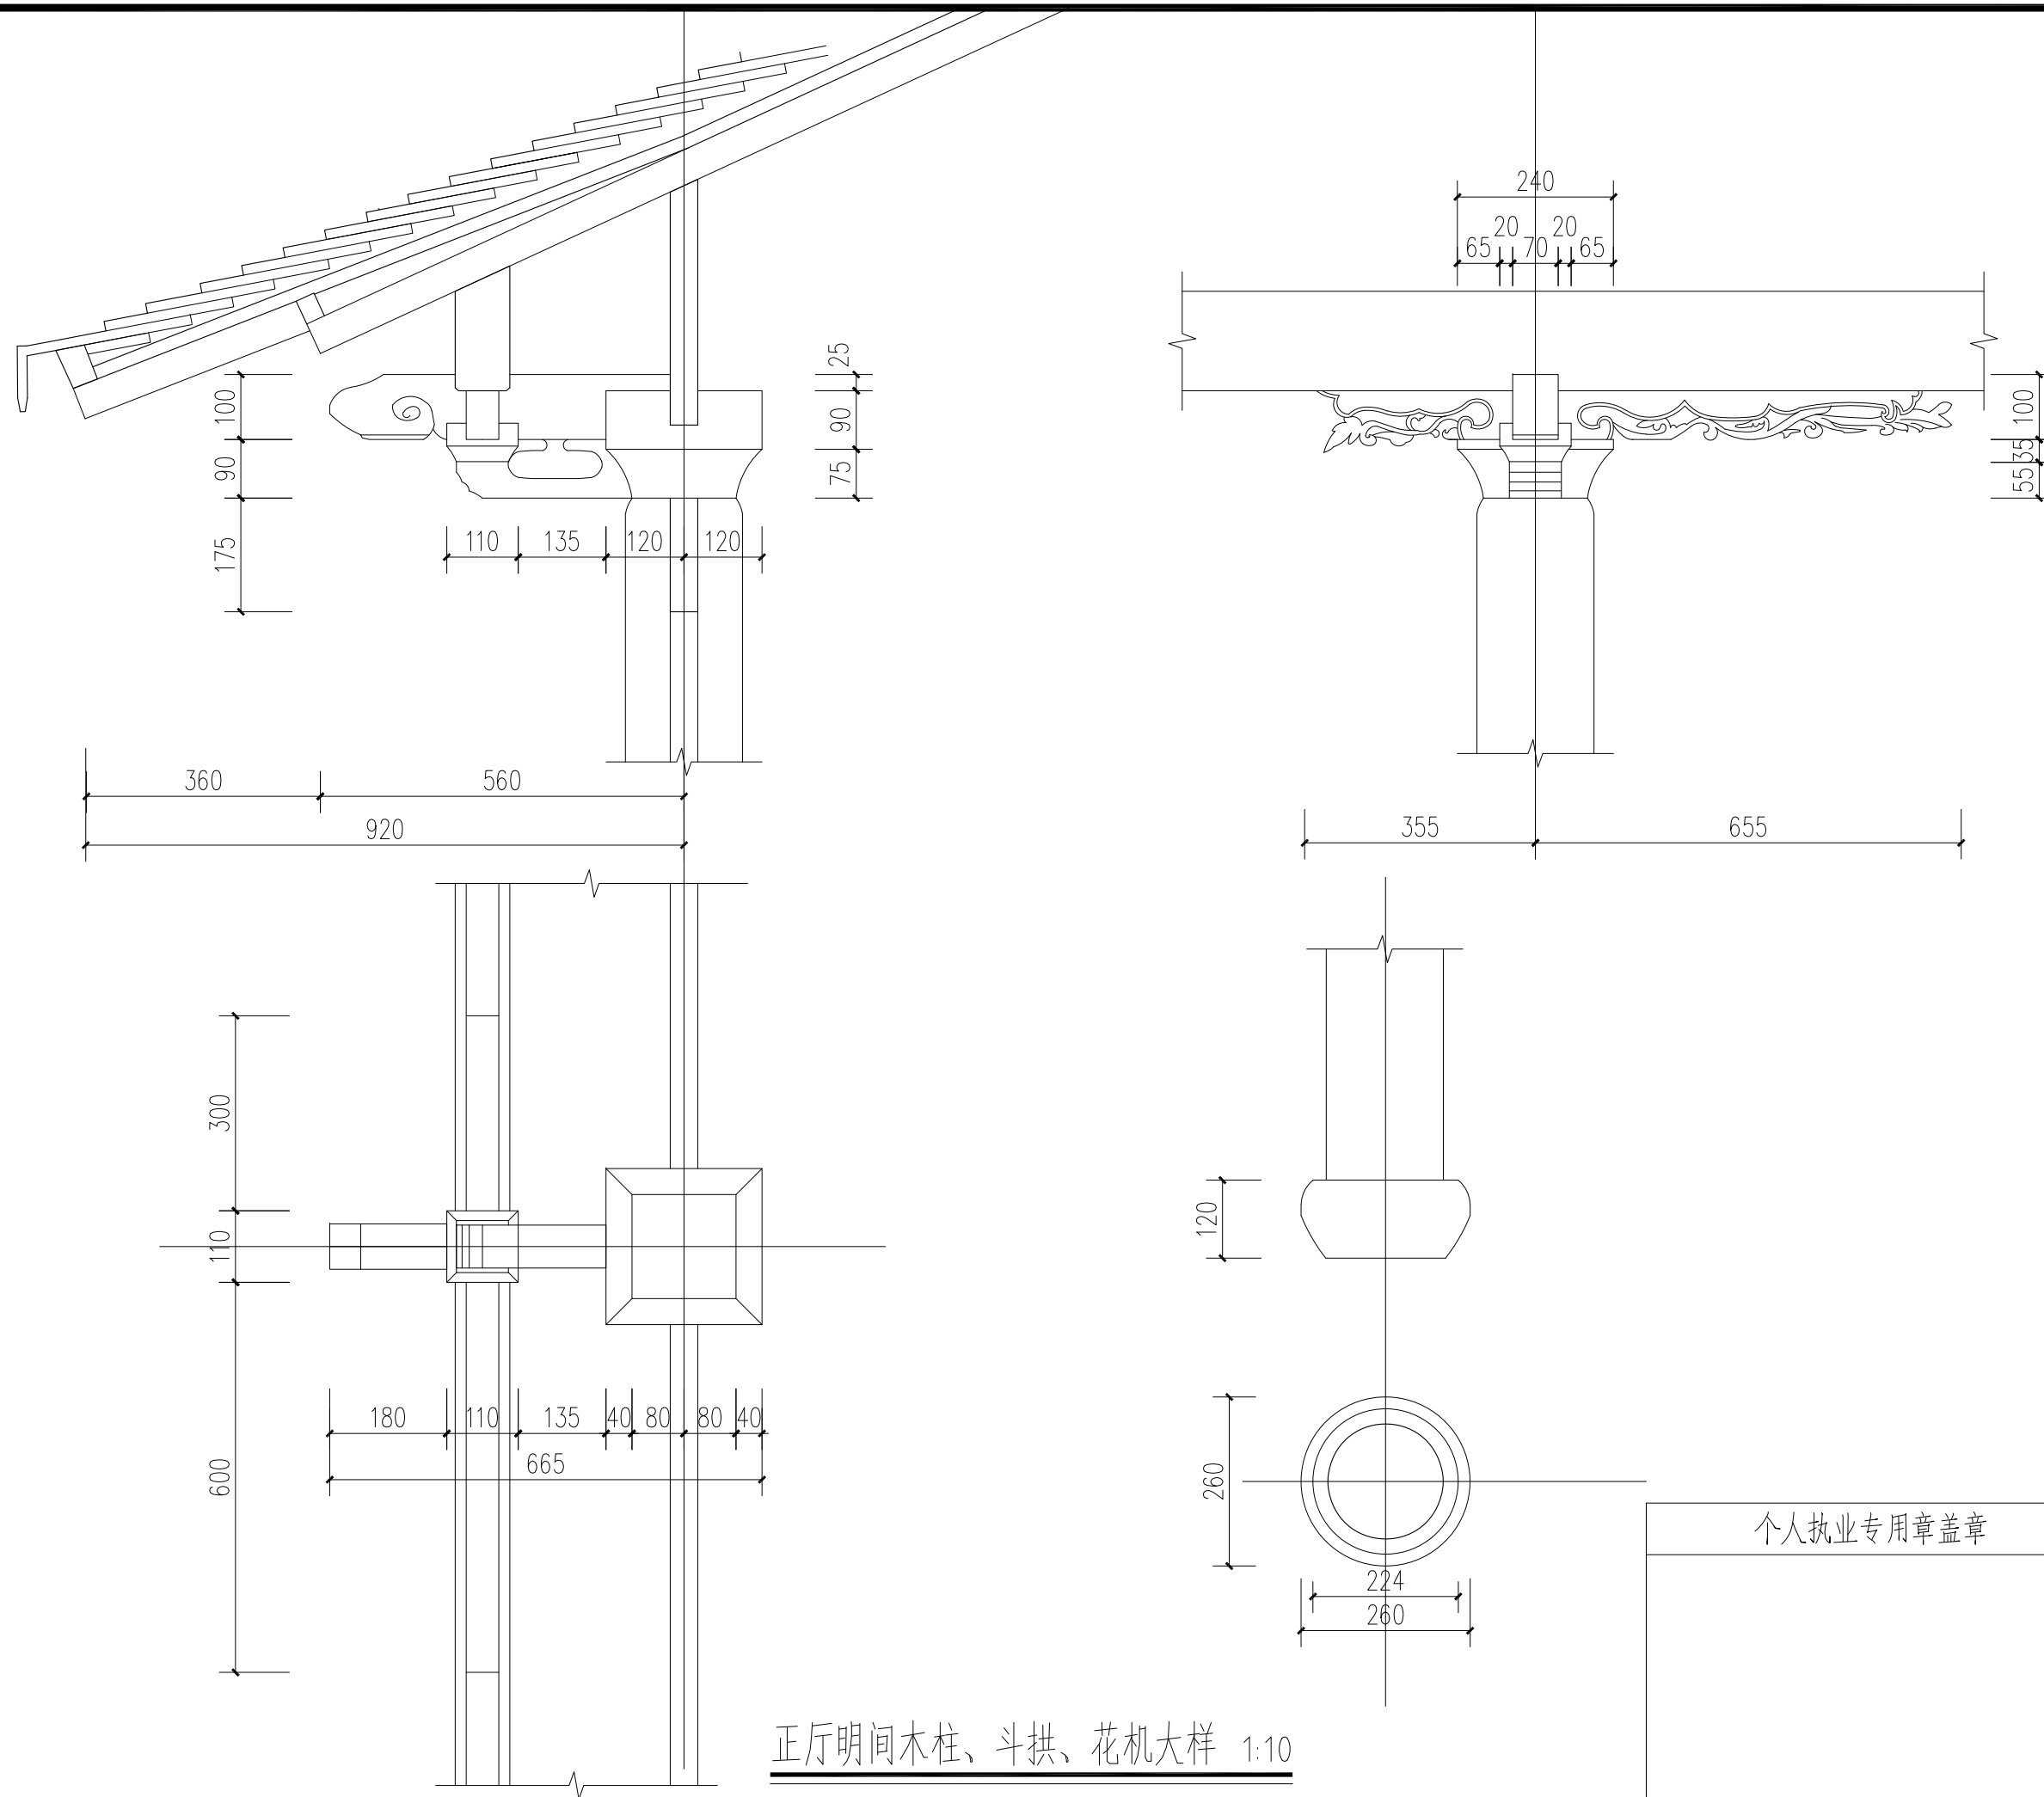



序号 NO.	修改内容 DESCRIPTION	日期 DATE
盖章 SEAL		
 上海建筑装饰(集团)设计有限公司 SHANGHAI CONSTRUCTION DECORATION (GROUP) DESIGN CO., LTD.  A131001859(装饰甲级) 设计证书号 A231001856(乙级) 文物设甲字0401SJ0010		
合作设计单位 CO-OPERATED WITH		
审定人 / 日期 AUTHORIZED FOR ISSUE BY / DATE 		
设计总负责人 / 日期 PROJECT DIRECTOR / DATE 		
审核人 / 日期 AUDITED BY / DATE 		
专业负责人 / 日期 DISCIPLINE RESPONSIBLE BY / DATE 		
校对人 / 日期 CHECKED BY / DATE 		
设计人 / 日期 DESIGNED BY / DATE 		
制图人 / 日期 DRAWN BY / DATE 		
建设单位 CLIENT 上海市嘉定区安亭镇人民政府		
项目名称 PROJECT 嘉定区安亭镇陆氏住宅-2保护修缮工程		
图名 DRAWING TITLE 大样图三		
工程编号 JOB NO.	阶段 STATUS	施工图
比例 SCALE	专业 DISCIPLINE	建筑
日期 DATE	图号 DRAWING NO.	A503

绘图人/日期  
DRAWN BY /DATE

工种会签/日期  
CONFIRMED BY /DATE

工种会签/日期  
CONFIRMED BY /DATE

工种会签/日期  
CONFIRMED BY /DATE

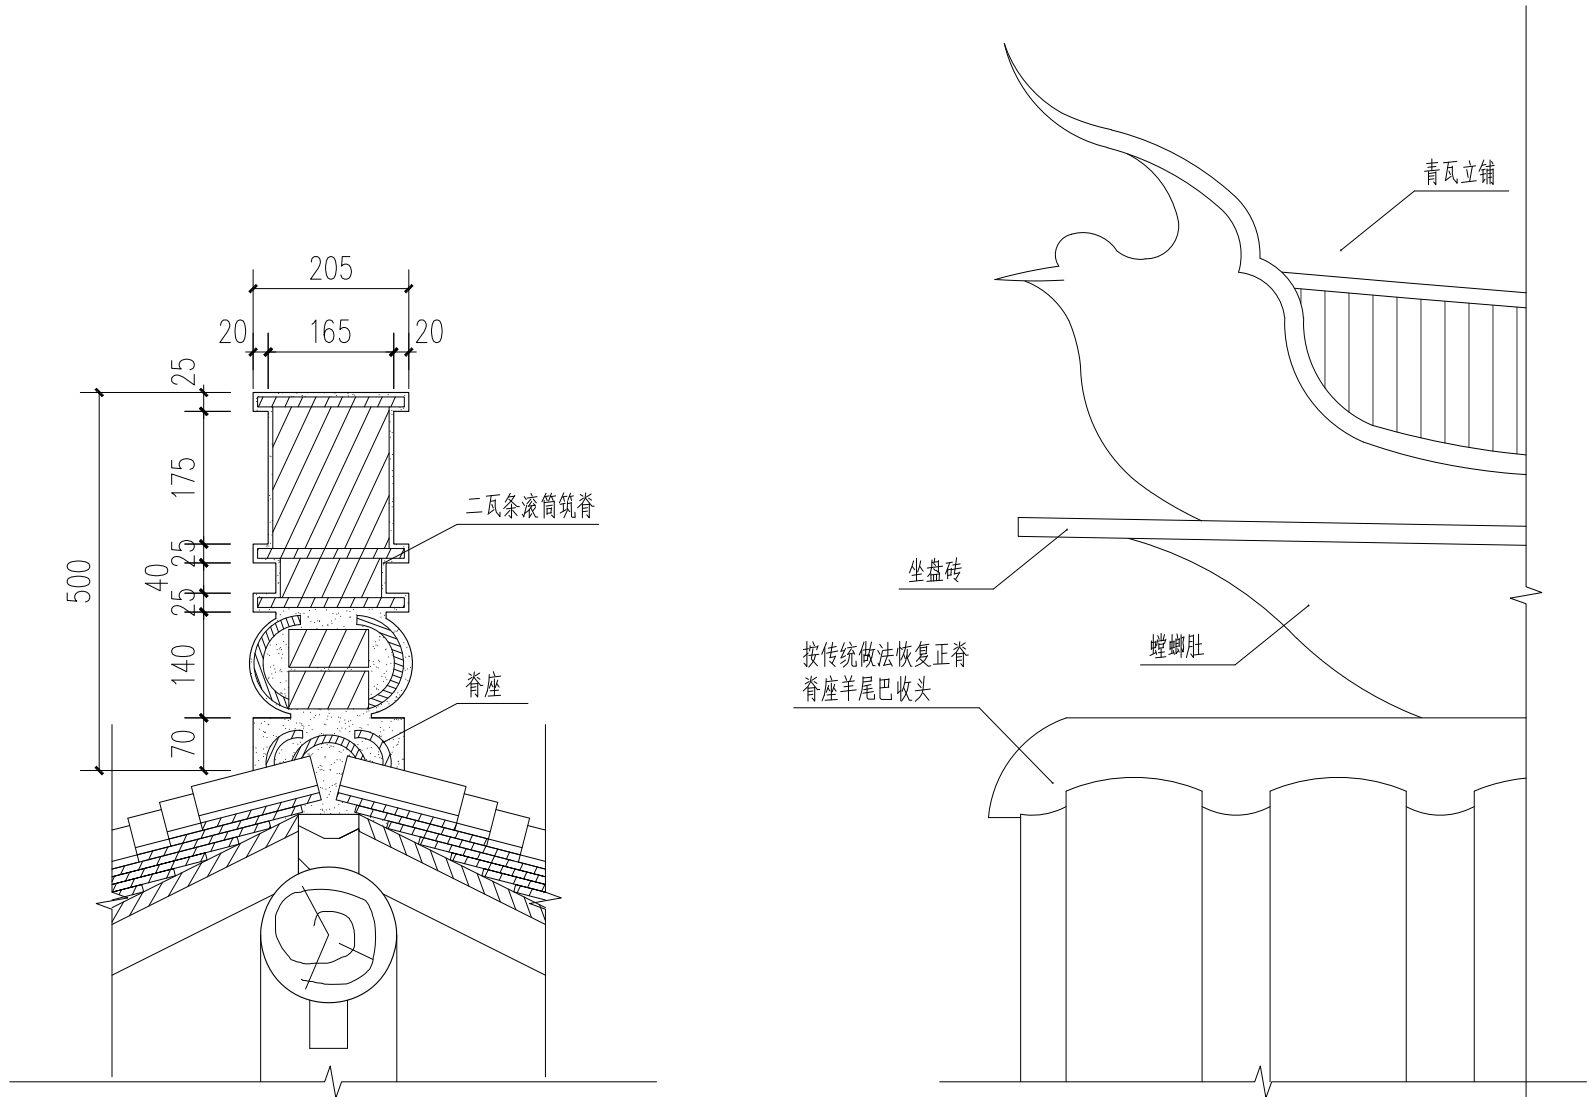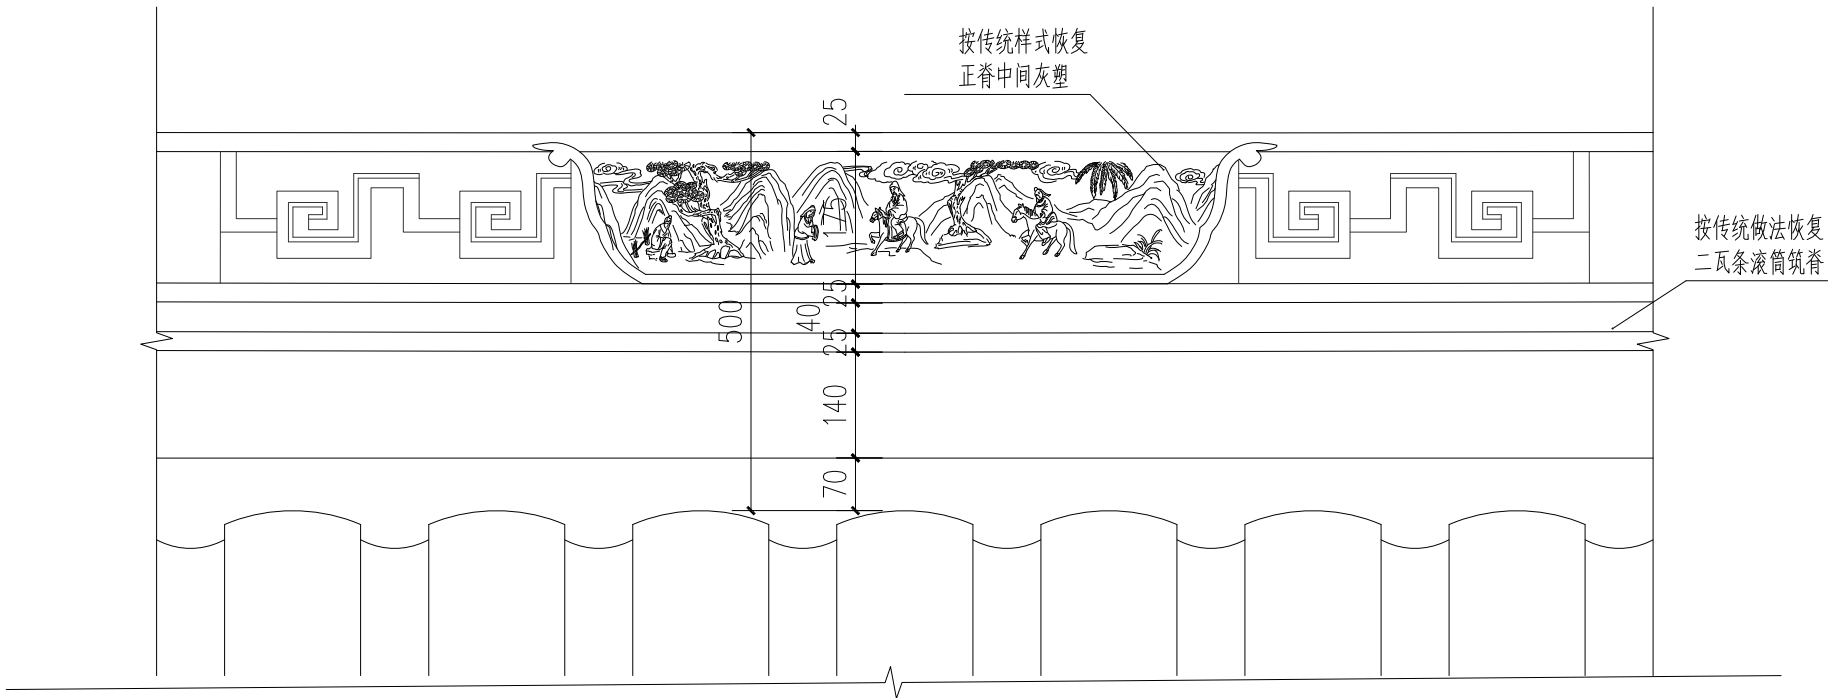

屋脊大样 1:10

个人执业专用章盖章


序号 NO.	修改内容 DESCRIPTION	日期 DATE
盖章 SEAL		
上海建筑装饰(集团)设计有限公司 SHANGHAI CONSTRUCTION DECORATION (GROUP) DESIGN CO., LTD. A131001859(装饰甲级) 设计证书号 A231001856(乙级) 文物设甲字0401SJ0010		
合作设计单位 CO-OPERATED WITH		
审定人/日期 AUTHORIZED FOR ISSUE BY /DATE 陈中伦		
设计总负责人/日期 PROJECT DIRECTOR /DATE 陈中伦		
审核人/日期 AUDITED BY /DATE 翟剑秋		
专业负责人/日期 DISCIPLINE RESPONSIBLE BY /DATE 毕西家		
校对人/日期 CHECKED BY /DATE 毕西家		
设计人/日期 DESIGNED BY /DATE 李海林		
制图人/日期 DRAWN BY /DATE 李海林		
建设单位 CLIENT 上海市嘉定区安亭镇人民政府		
项目名称 PROJECT 嘉定区安亭镇陆氏住宅-2保护修缮工程		
图名 DRAWING TITLE 大样图四		
工程编号 JOB NO.	阶段 STATUS	施工图
比例 SCALE	专业 DISCIPLINE	建筑
日期 DATE	图号 DRAWING NO.	A504

绘图人/日期  
DRAWN BY / DATE


工种会签/日期  
CONFIRMED BY / DATE

工种会签/日期  
CONFIRMED BY / DATE

工种会签/日期  
CONFIRMED BY / DATE

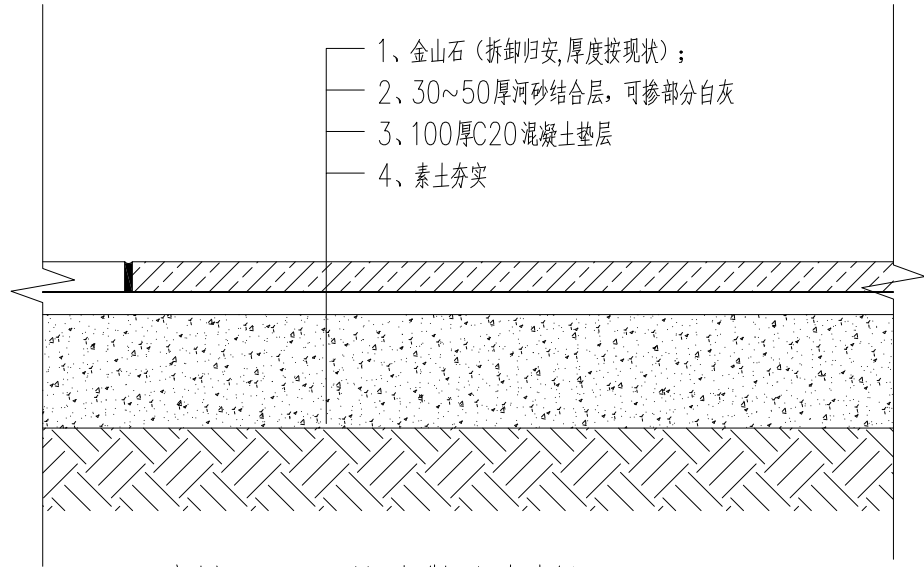


庭院金山石铺地做法大样图 1:10

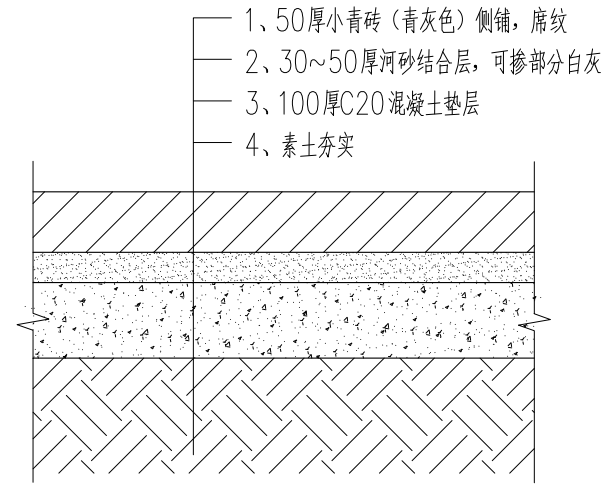

青砖铺地做法大样 1:10

1. 35mm thick granite stone cover plate
2. 20mm thick cement sand slurry
3. 60mm thick C20 concrete surface layer, 1:1 cement sand ratio, compacted and smoothed
4. 150mm thick graded crushed stone M5 cement sand slurry, 100mm wide surface layer
5. Compacted subgrade


1. 60mm thick C20 concrete surface layer, 1:1 cement sand ratio, compacted and smoothed
2. 150mm thick graded crushed stone M5 cement sand slurry, 100mm wide surface layer
3. Compacted subgrade, 3% outward slope

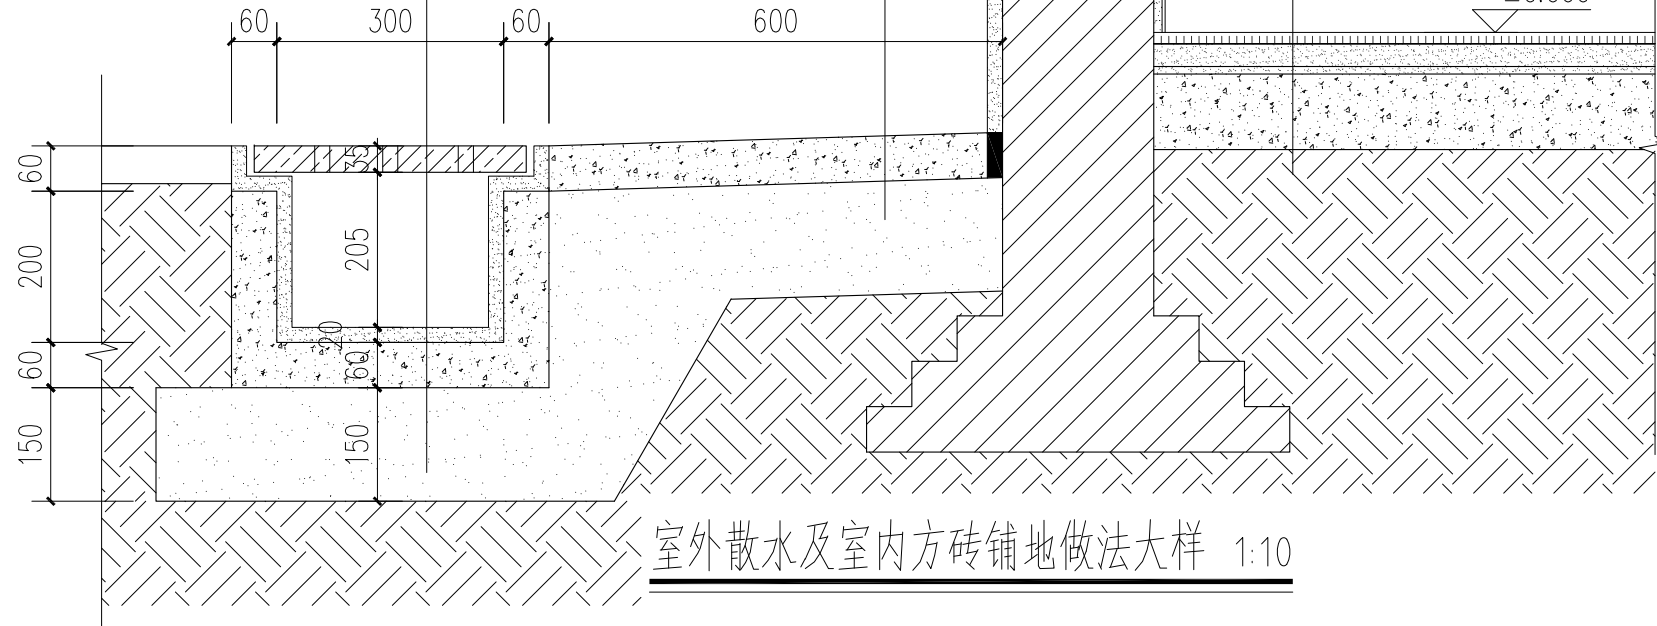

室外散水及室内方砖铺地做法大样 1:10

纸筋灰粉刷  
白色涂料罩面, 两道

1. 400x400x40mm blue square brick paving, cement擦缝 (cement filling)
2. Sprinkle cement surface, add appropriate water
3. 30-50mm thick river sand bedding layer, possibly mixed with white cement
4. Apply cement slurry
5. 10mm thick polymer cement waterproofing sand slurry
6. 100mm thick C20 concrete bedding layer
7. Compacted subgrade

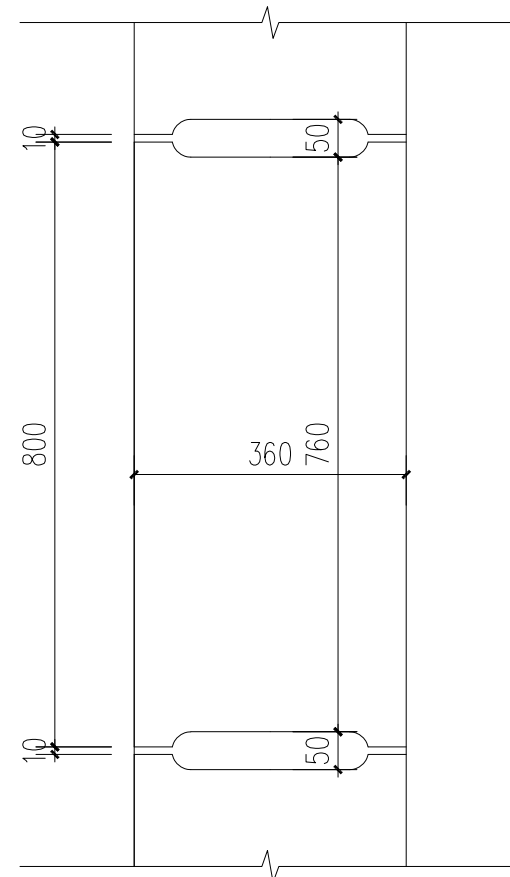

暗沟盖板样式 1:10

个人执业专用章盖章

上海建筑装饰(集团)设计有限公司  
SHANGHAI CONSTRUCTION DECORATION  
(GROUP) DESIGN CO., LTD.  
A131001859 (装饰甲级)  
设计证书号 A231001856 (乙级)  
文物设甲字0401SJ0010

合作设计单位 CO-OPERATED WITH

审定人/日期 AUTHORIZED FOR ISSUE BY / DATE

设计总负责人/日期 PROJECT DIRECTOR / DATE

审核人/日期 AUDITED BY / DATE

专业负责人/日期 DISCIPLINE RESPONSIBLE BY / DATE

校对人/日期 CHECKED BY / DATE

设计人/日期 DESIGNED BY / DATE

制图人/日期 DRAWN BY / DATE

建设单位 CLIENT

上海市嘉定区安亭镇人民政府

项目名称 PROJECT

嘉定区安亭镇陆氏住宅-2保护修缮工程

图名 DRAWING TITLE

大样图五

工程编号 JOB NO.

阶段 STATUS 施工图

比例 SCALE 1:10

专业 DISCIPLINE 建筑

日期 DATE 2025.06



图号 DRAWING NO. A505

绘图人/日期  
DRAWN BY / DATE



工种会签/日期  
CONFIRMED BY / DATE

工种会签/日期  
CONFIRMED BY / DATE


工种会签/日期  
CONFIRMED BY / DATE

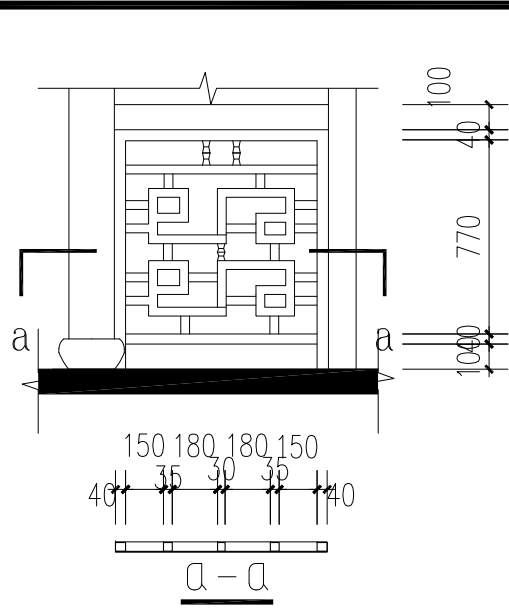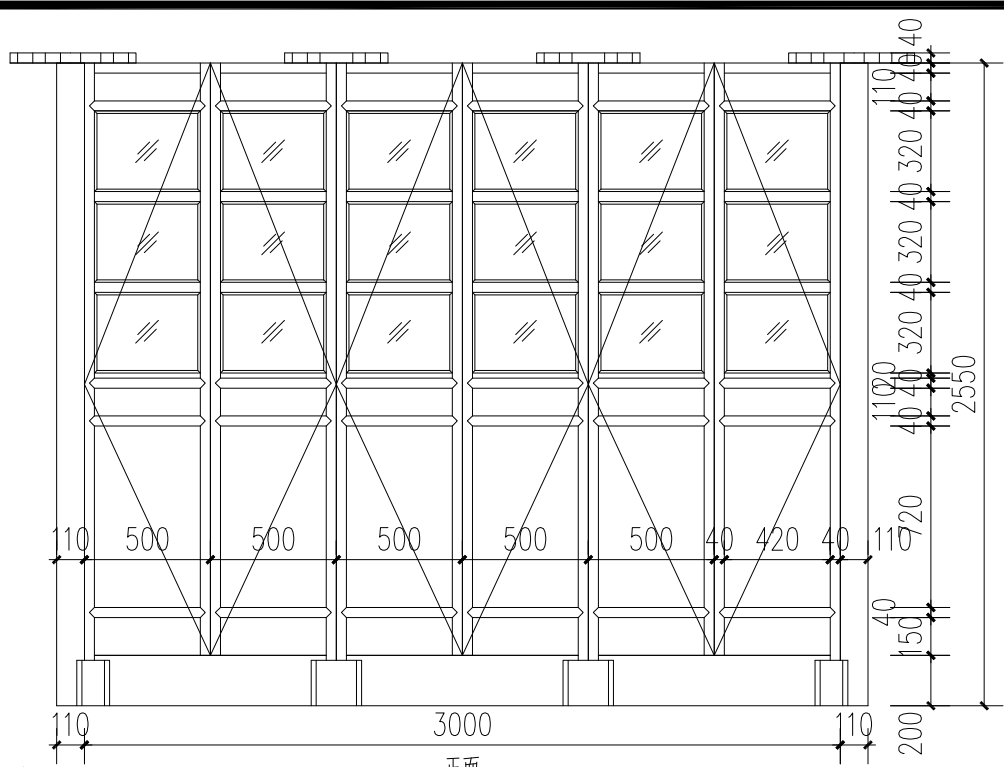

窗下栏杆大样 1:30

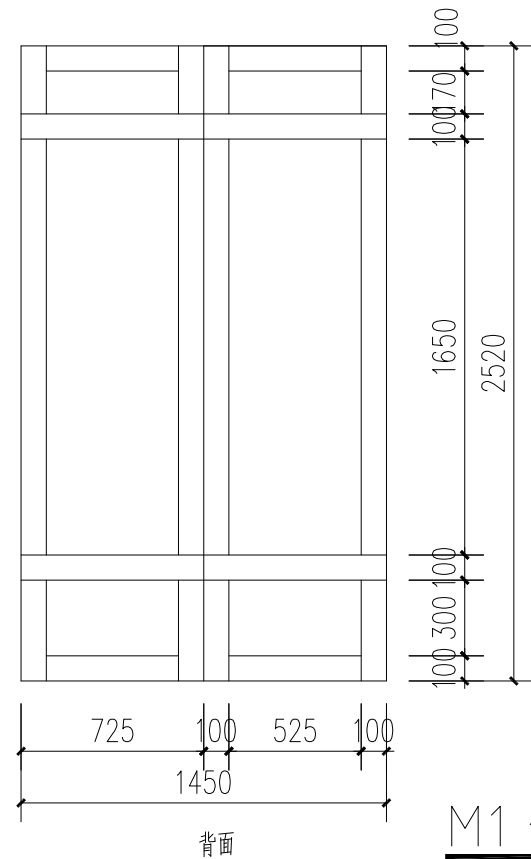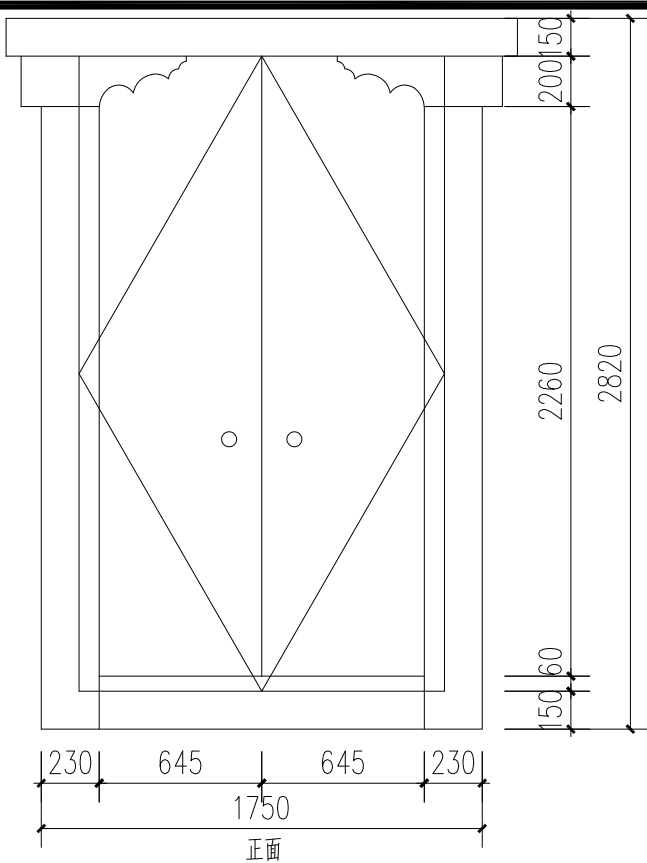


M1 1:30

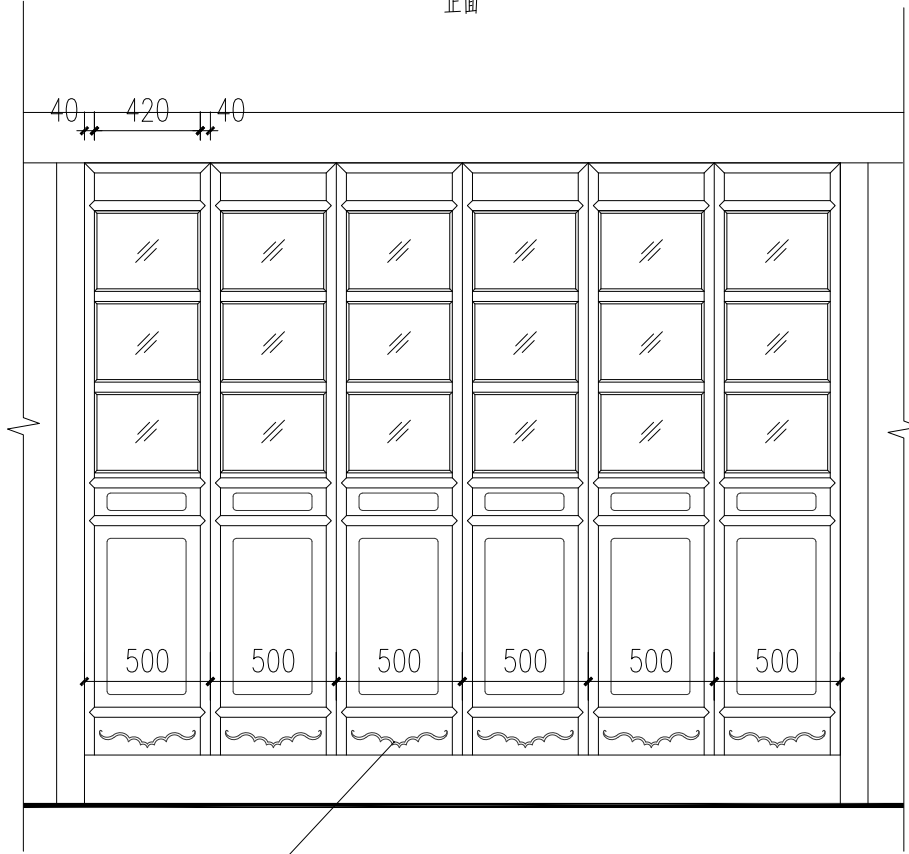

如意云纹, 现场实测纹路为准


背面

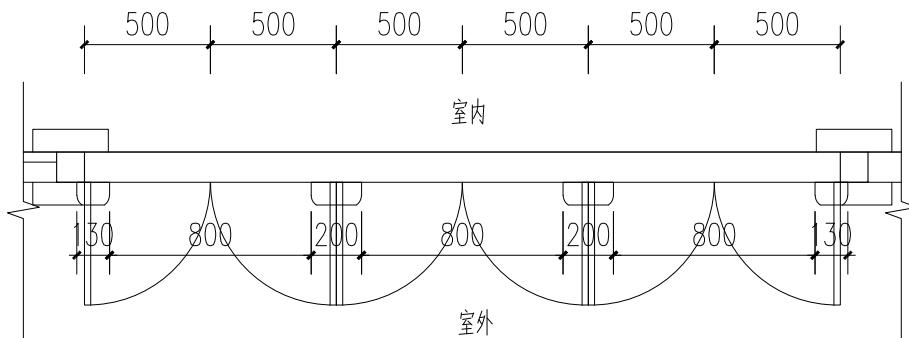

室内

室外


M2 1:30

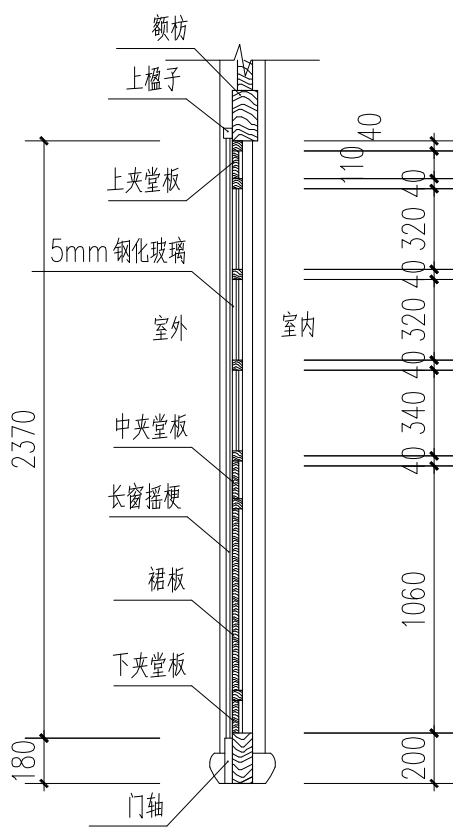


个人执业专用章盖章

序号 NO.	修改内容 DESCRIPTION	日期 DATE
盖章 SEAL		


绘图人/日期 DRAWN BY / DATE		工种会签/日期 CONFIRMED BY / DATE		工种会签/日期 CONFIRMED BY / DATE		工种会签/日期 CONFIRMED BY / DATE	

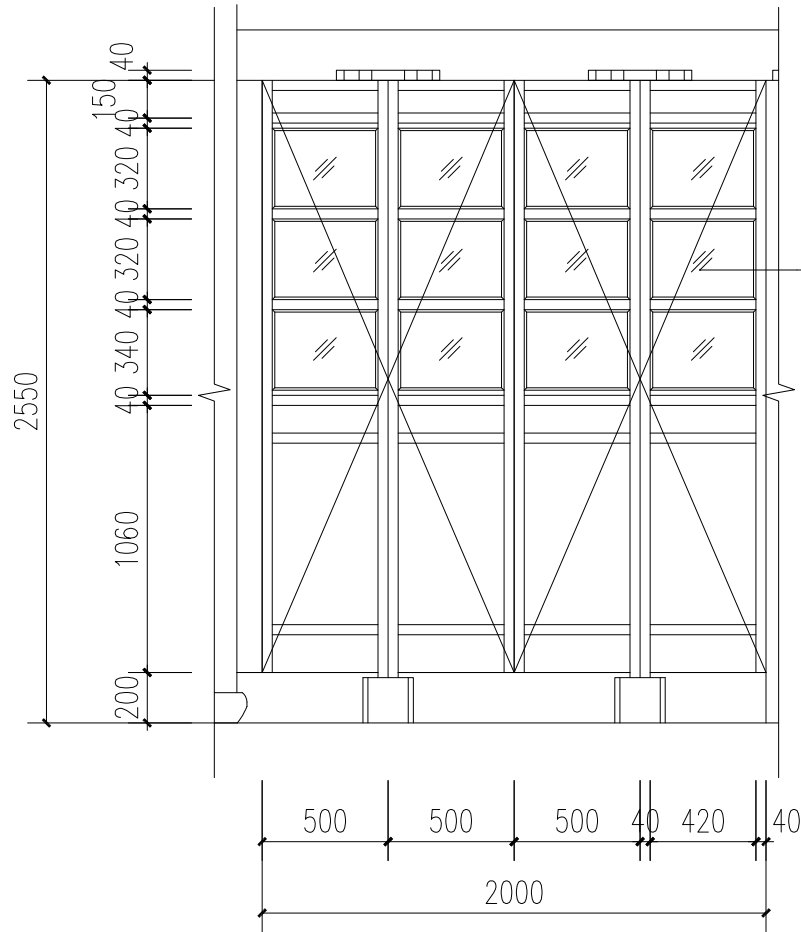


M3/XM3 1:30

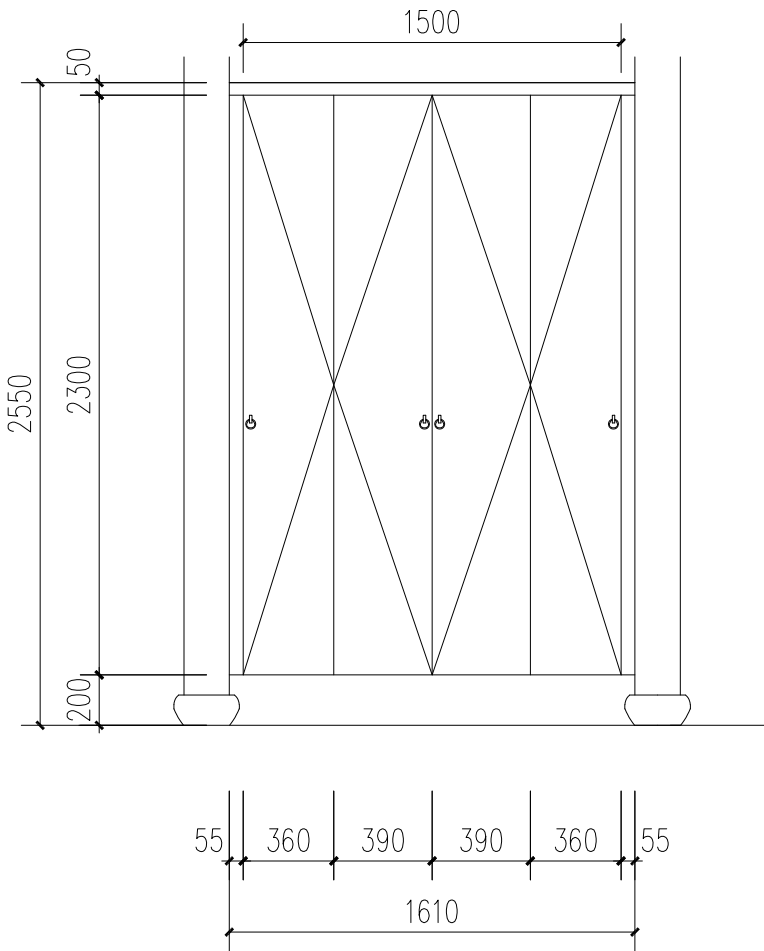


正面

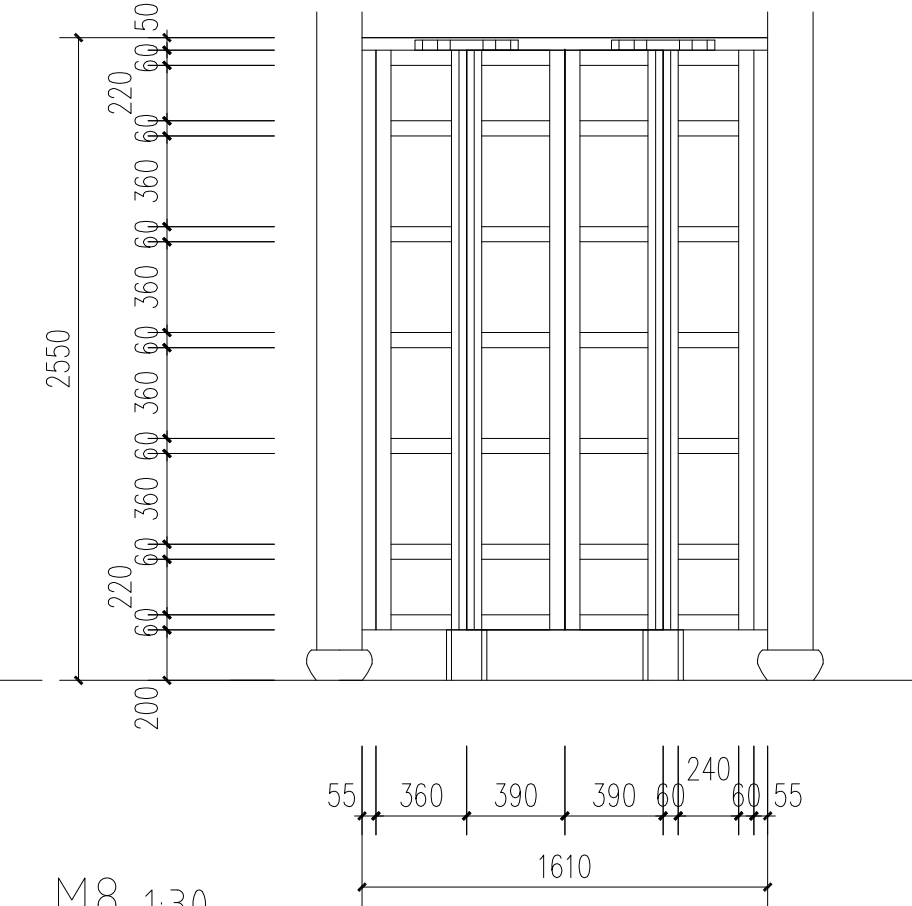


背面

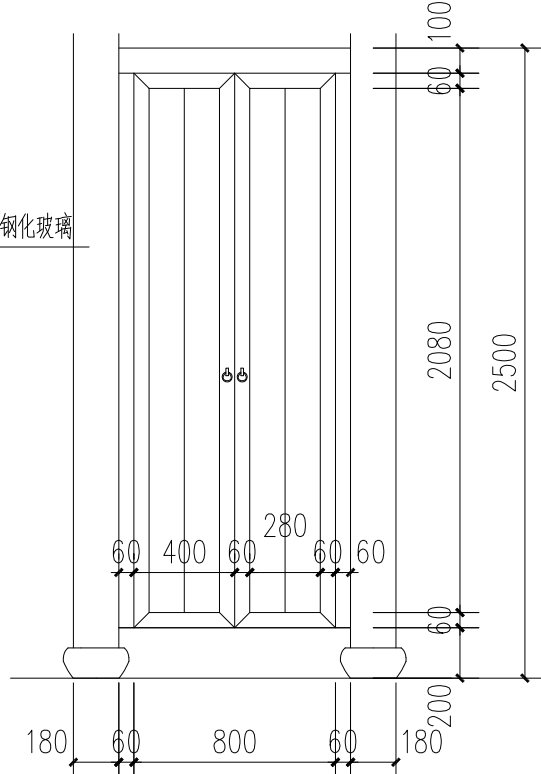


M4/XM4 1:30

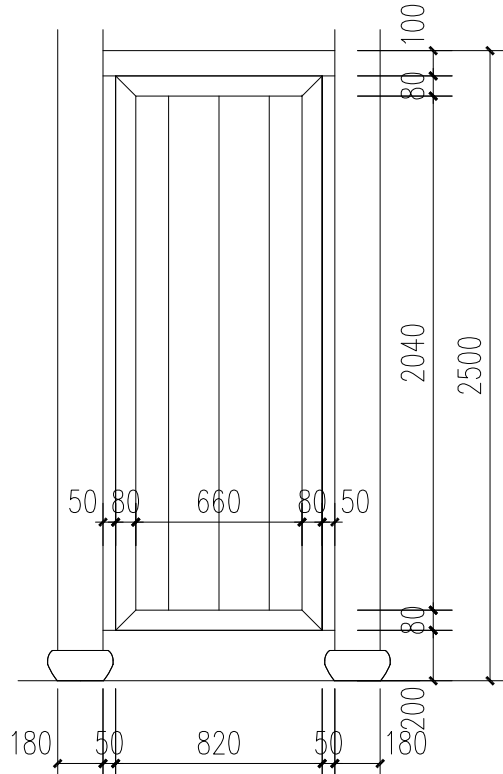

XM5 1:30

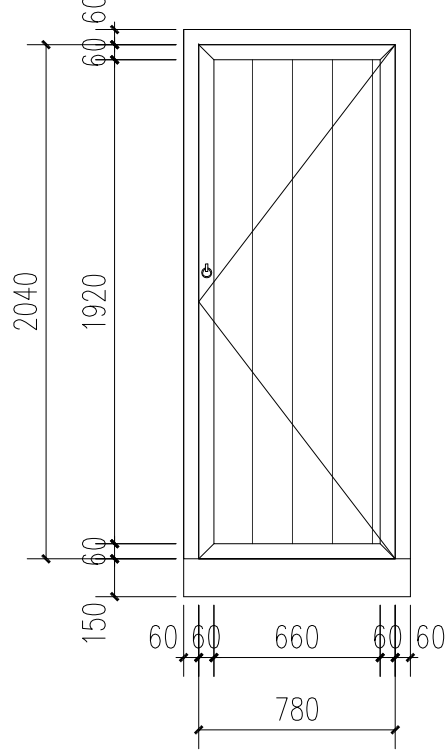

XM6 1:30

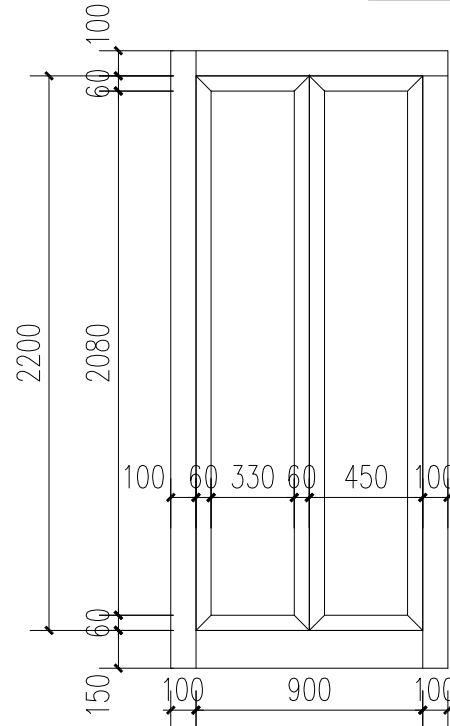

XM7 1:30

个人执业专用章盖章

序号 NO.	修改内容 DESCRIPTION	日期 DATE
盖章 SEAL		







绘图人 / 日期  
DRAWN BY / DATE

工种会签 / 日期  
CONFIRMED BY / DATE

工种会签 / 日期  
CONFIRMED BY / DATE

工种会签 / 日期  
CONFIRMED BY / DATE

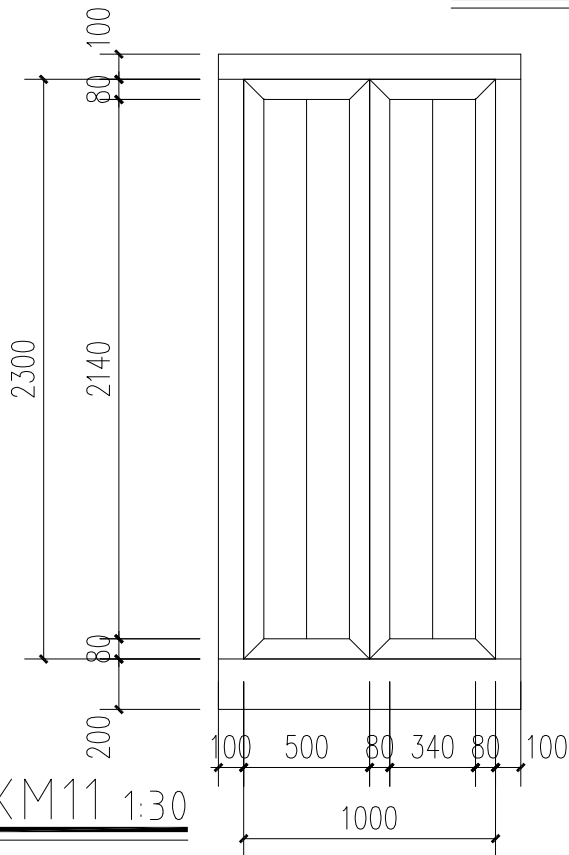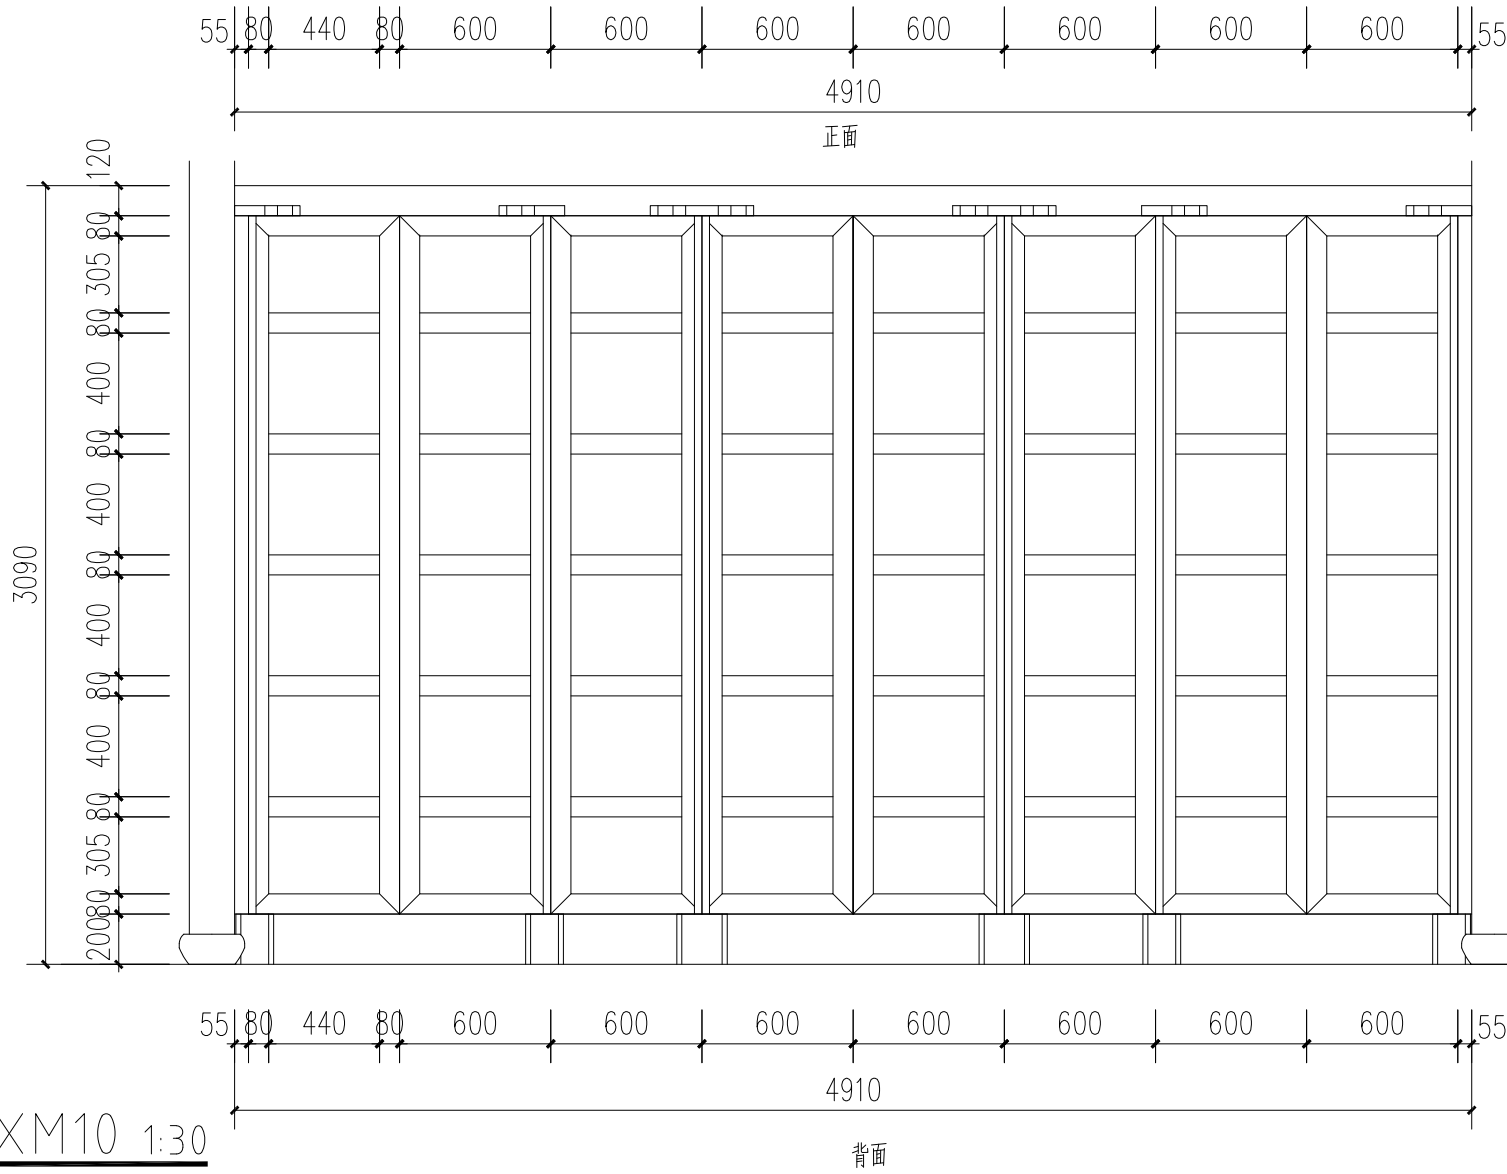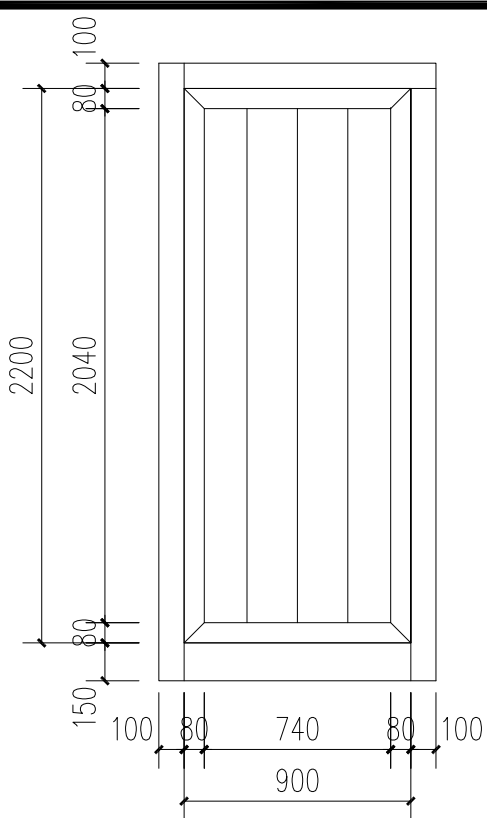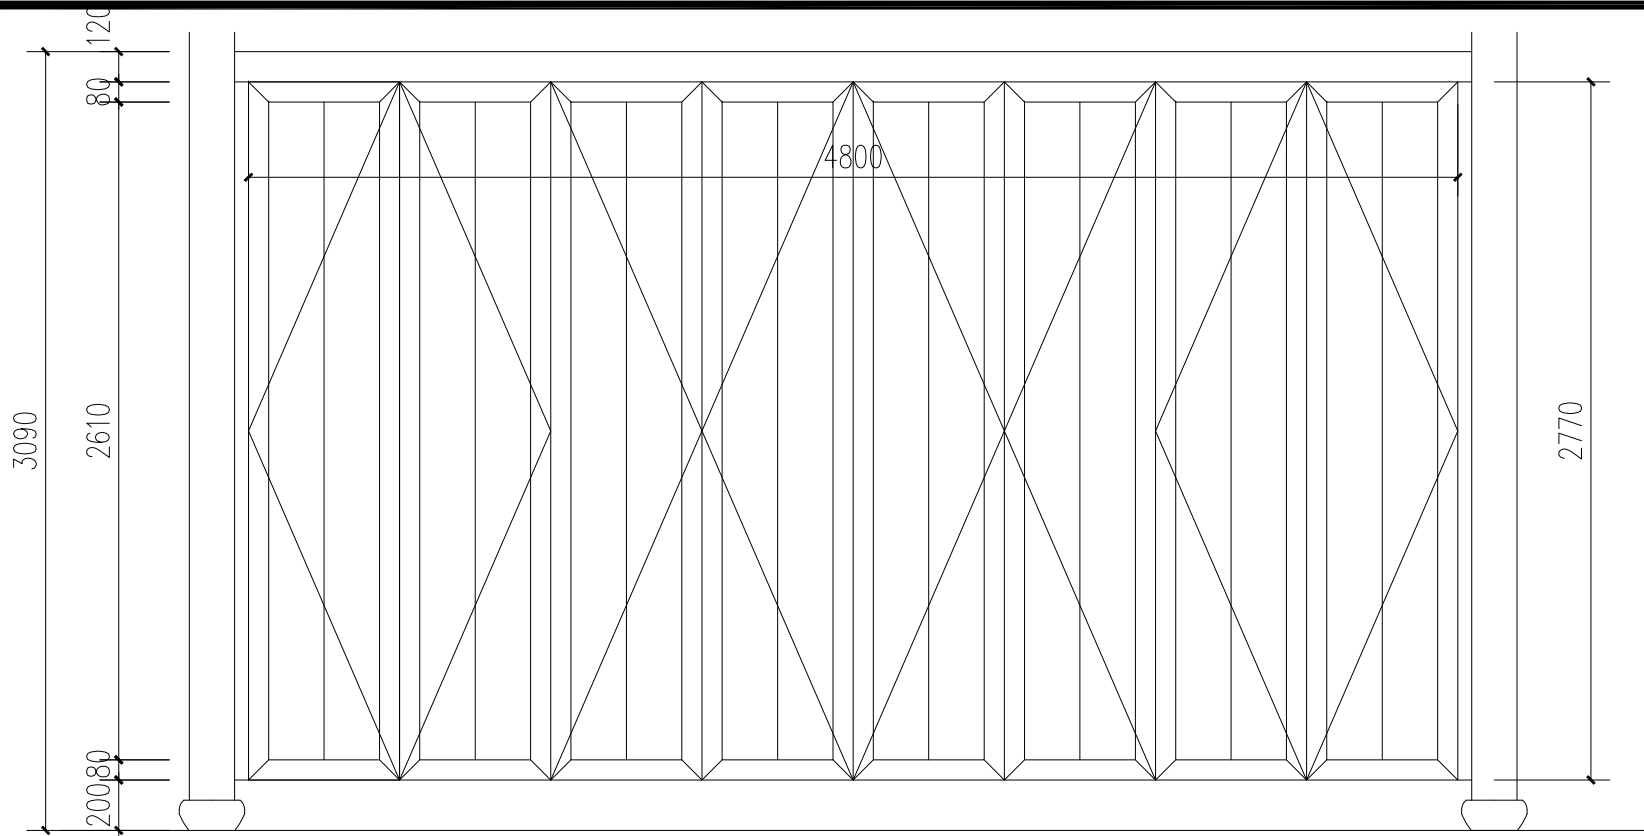

个人执业专用章盖章


序号 NO.	修改内容 DESCRIPTION	日期 DATE
盖章 SEAL		
<div>上海建筑装饰(集团)设计有限公司 SHANGHAI CONSTRUCTION DECORATION (GROUP) DESIGN CO., LTD. A131001859 (装饰甲级) 设计证书号 A231001856 (乙级) 文物设甲字0401SJ0010</div>		
合作设计单位 CO-OPERATED WITH		
审定人 / 日期 AUTHORIZED FOR ISSUE BY / DATE <div>陈明松</div>		
设计总负责人 / 日期 PROJECT DIRECTOR / DATE <div>陈明松</div>		
审核人 / 日期 AUDITED BY / DATE <div>翟剑秋</div>		
专业负责人 / 日期 DISCIPLINE RESPONSIBLE BY / DATE <div>徐西家</div>		
校对人 / 日期 CHECKED BY / DATE <div>徐西家</div>		
设计人 / 日期 DESIGNED BY / DATE <div>陈明松</div>		
制图人 / 日期 DRAWN BY / DATE <div>陈明松</div>		
建设单位 CLIENT 上海市嘉定区安亭镇人民政府		
项目名称 PROJECT 嘉定区安亭镇陆氏住宅-2保护修缮工程		
图名 DRAWING TITLE 门窗大样 (三)		
工程编号 JOB NO.	阶段 STATUS 施工图	
比例 SCALE 1:30	专业 DISCIPLINE 建筑	
日期 DATE 2025.06	图号 DRAWING NO. A603	

绘图人/日期  
DRAWN BY / DATE

工种会签/日期  
CONFIRMED BY / DATE

工种会签/日期  
CONFIRMED BY / DATE

工种会签/日期  
CONFIRMED BY / DATE

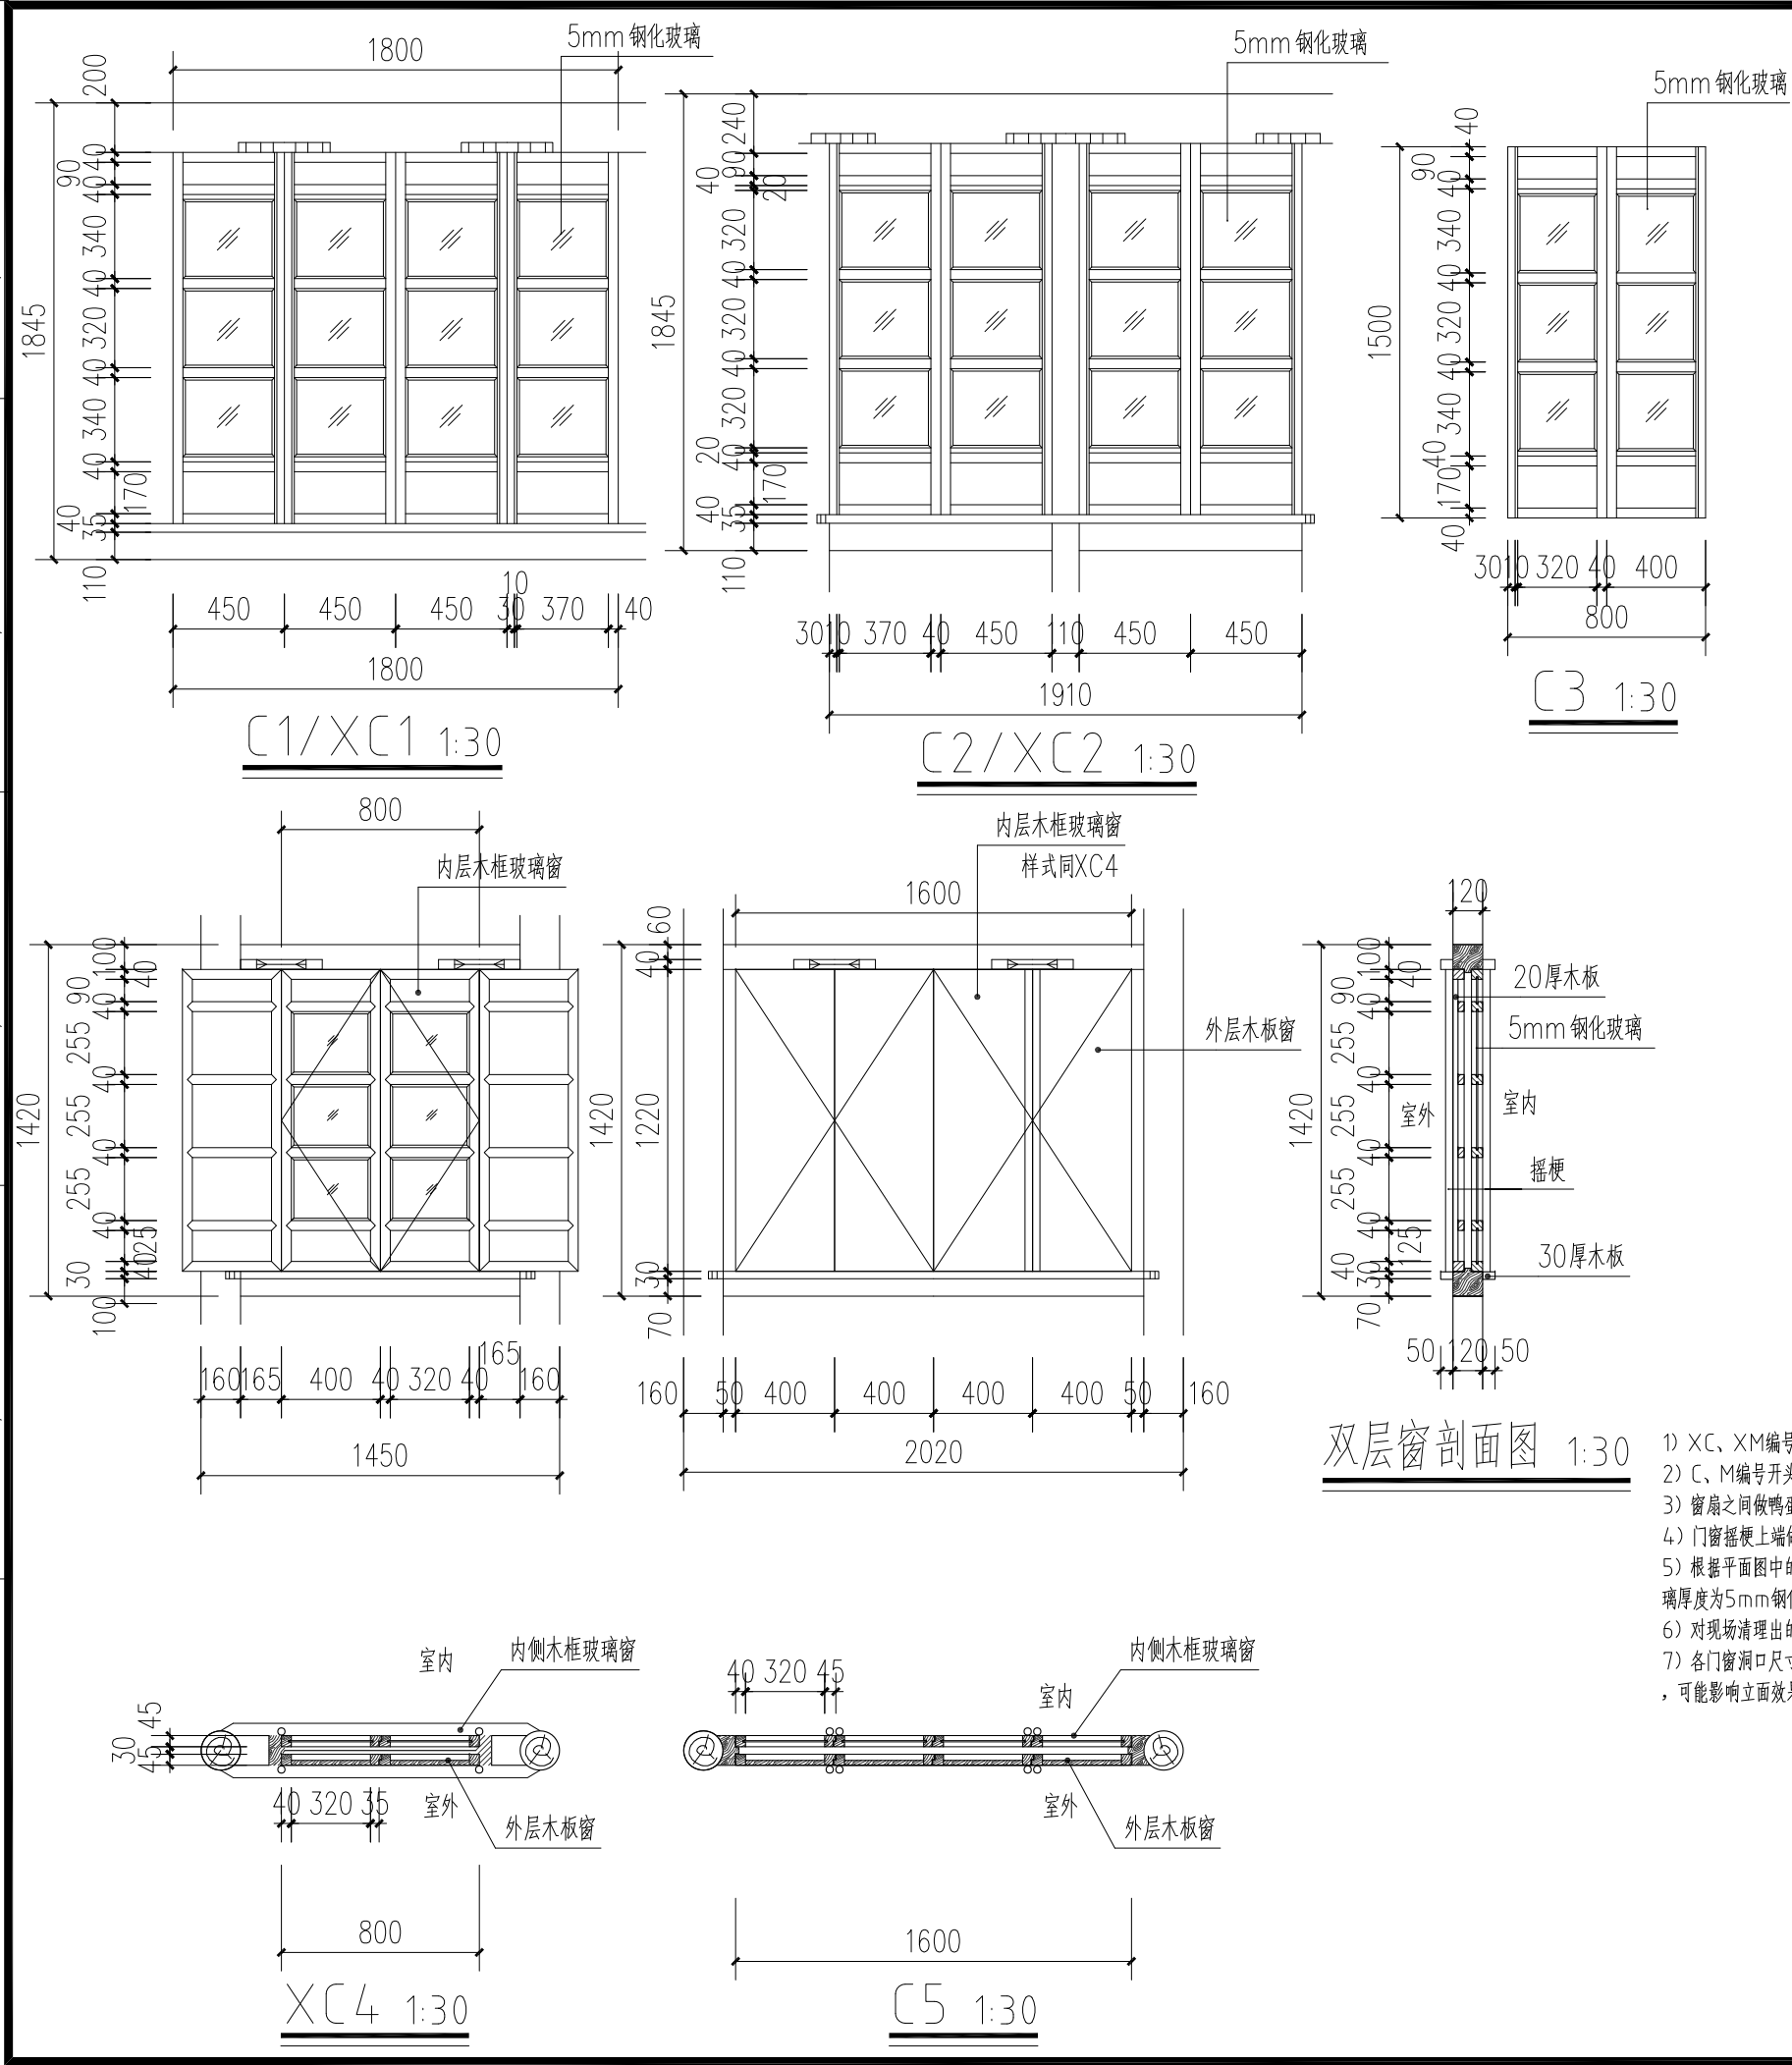

			门窗统计表		
编号	类型	编号	洞口尺寸	数量	备注
1	窗	C1	1800x1500	1	隔扇窗
2		XC1	1800x1500	1	隔扇窗
3		C2	1910x1500	1	隔扇窗
4		XC2	1910x1500	3	隔扇窗
5		C3	800x1500	4	隔扇窗
6		XC4	800x1220	4	隔扇窗/木板窗
7		C5	1600x1220	1	隔扇窗/木板窗
8		M1	1450x2520	1	木板门
9	门	M2	3000x2550	1	隔扇门
10		M3	2000x2550	1	隔扇门
11		XM3	2000x2550	1	隔扇门
12		M4	800x2200	2	木板门
13		XM4	800x2200	2	木板门
14		XM5	820x2200	2	木板门
15		XM6	780x2040	4	木板门
16		XM7	900x2200	2	木板门
17		M8	1500x2300	2	木板门
18		XM9	900x2200	2	木板门
19		XM10	4800x2770	1	木板屏门
20		XM11	1000x2300	2	木板门

- 1) XC、XM编号开头为新做门窗，采用老杉木，若发现其他不同老料，则与设计师商议后再施工；
- 2) C、M编号开头为修缮门窗，门窗扇尺寸以现场测量为准，做法为修缮；
- 3) 窗扇之间做鸭蛋缝，形式按传统做法榫卯，玻璃安装在内侧，心仔做指甲圆，截面宽度15mm，厚度30mm。
- 4) 门窗摇梗上端做铁外箍，下端做铁生钉。
- 5) 根据平面图中的门窗编号，注意对应大样图中的样式进行恢复，新做门窗形式均按同类型遗存原样恢复；新做玻璃厚度为5mm钢化玻璃。
- 6) 对现场清理出的原有长窗按原位置进行安装，并根据遗存裙板雕花样式对新门窗进行恢复。
- 7) 各门窗洞口尺寸以现场测量为准；所有门窗须由专业生产厂家现场核实尺寸后再行定制生产；如遇尺寸偏差较大，可能影响立面效果的，须第一时间告知设计单位，须由设计单位确认修改。

个人执业专用章盖章

序号 NO.	修改内容 DESCRIPTION	日期 DATE
盖章 SEAL		
上海建筑装饰(集团)设计有限公司 SHANGHAI CONSTRUCTION DECORATION (GROUP) DESIGN CO., LTD. A131001859(装饰甲级) 设计证书号 A231001856(乙级) 文物设甲字0401SJ0010		
合作设计单位 CO-OPERATED WITH		
审定人/日期 AUTHORIZED FOR ISSUE BY /DATE		
设计总负责人/日期 PROJECT DIRECTOR /DATE		
审核人/日期 AUDITED BY /DATE		
专业负责人/日期 DISCIPLINE RESPONSIBLE BY /DATE		
校对/日期 CHECKED BY /DATE		
设计人/日期 DESIGNED BY /DATE		
制图人/日期 DRAWN BY /DATE		
建设单位 CLIENT 上海市嘉定区安亭镇人民政府		
项目名称 PROJECT 嘉定区安亭镇陆氏住宅-2保护修缮工程		
图名 DRAWING TITLE 门窗大样(四)		
工程编号 JOB NO.	阶段 STATUS 施工图	
比例 SCALE 1:30	专业 DISCIPLINE 建筑	
日期 DATE 2025.06	图号 DRAWING NO. A604	