


绘图人 / 日期  
DRAWN BY / DATE

工种会签 / 日期  
CONFIRMED BY / DATE

工种会签 / 日期  
CONFIRMED BY / DATE

工种会签 / 日期  
CONFIRMED BY / DATE

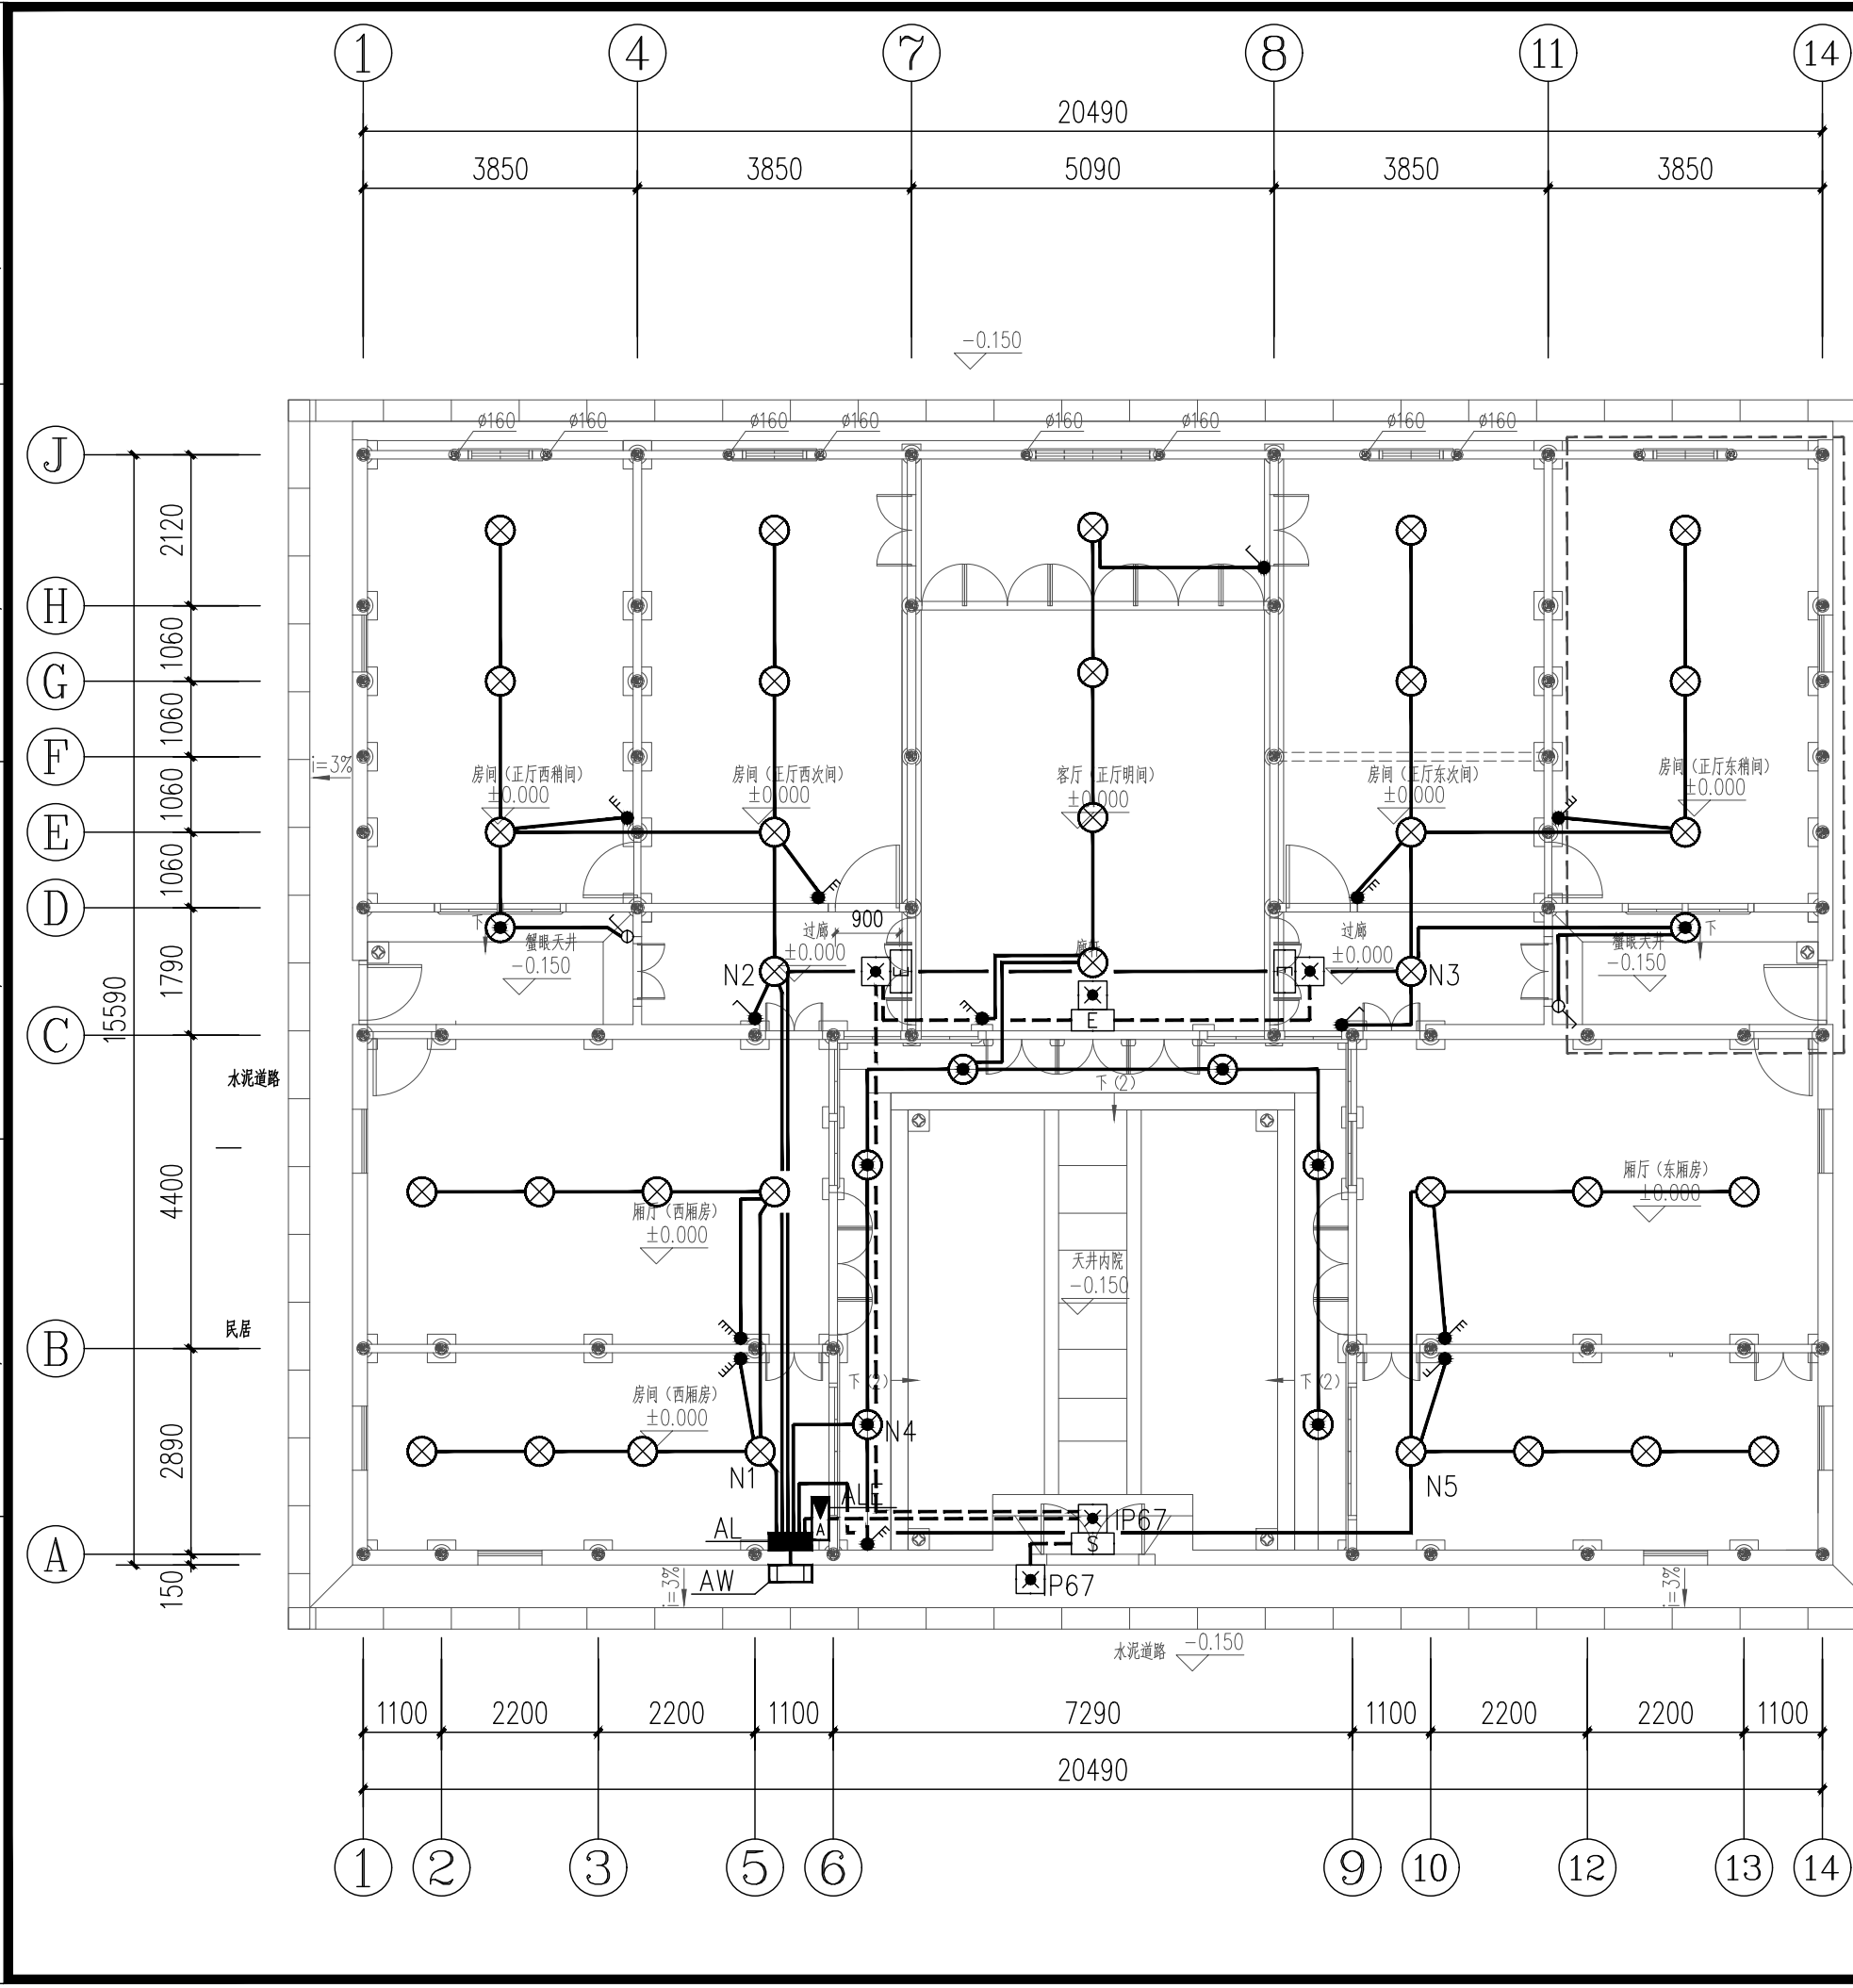

个人执业专用章盖章

序号 NO.	修改内容 DESCRIPTION	日期 DATE
盖章 SEAL		
上海建筑装饰(集团)设计有限公司 SHANGHAI CONSTRUCTION DECORATION (GROUP) DESIGN CO., LTD. A131001859 (装饰甲级) 设计证书号 A231001856 (乙级) 文物设甲字0401SJ0010		
合作设计单位 CO-OPERATED WITH		
审定人 / 日期 AUTHORIZED FOR ISSUE BY / DATE		
设计总负责人 / 日期 PROJECT DIRECTOR / DATE		
审核人 / 日期 AUDITED BY / DATE		
专业负责人 / 日期 DISCIPLINE RESPONSIBLE BY / DATE		
校对 / 日期 CHECKED BY / DATE		
设计人 / 日期 DESIGNED BY / DATE		
制图人 / 日期 DRAWN BY / DATE		
建设单位 CLIENT 上海市嘉定区安亭镇人民政府		
项目名称 PROJECT 嘉定区安亭镇陆氏住宅-2保护修缮工程		
图名 DRAWING TITLE 照明平面图		
工程编号 JOB NO.	阶段 STATUS	施工图
比例 SCALE	专业 DISCIPLINE	电气
日期 DATE	图号 DRAWING NO.	2025.08 电施-09