


东临河堤管理用房平面图

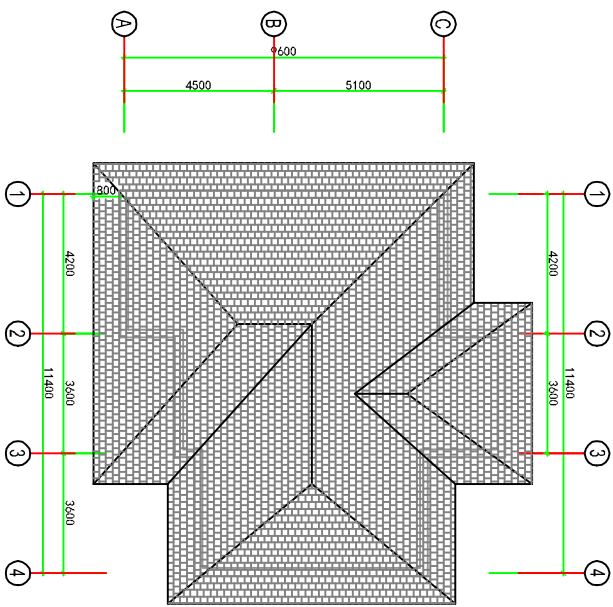

东临河堤管理用房立面图

| | | | | | |
|---------------------|----|----|-------------|---------|------------|
| CS 中科智绘设计集团有限公司 | | | | | |
| 证书编号 A151035083 (临) | 核定 | 邱玥 | 审核 | 图号 东-02 | 日期 2025-01 |
| | 审查 | 邱玥 | | | |
| | 校核 | 彭超 | | | |
| | 设计 | 王磊 | | | |
| | 制图 | 王磊 | | | |
| 东临河堤管理用房平面图 | | | 东临河堤管理用房平面图 | | |