


中控室管理用房平面图

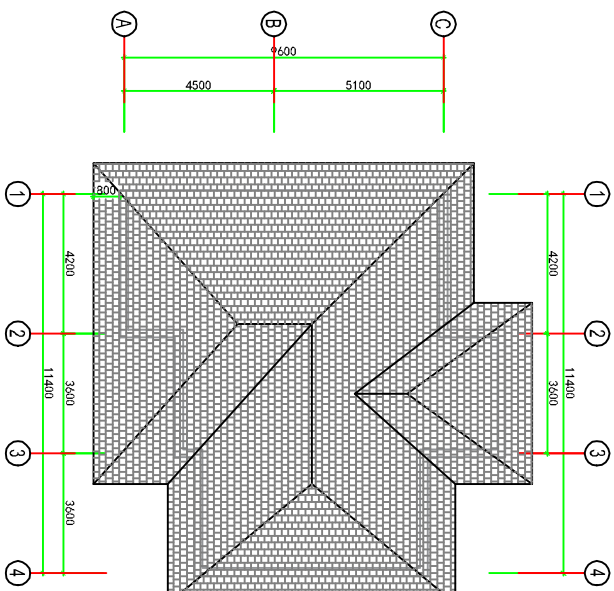

中控室管理用房屋顶图

CS 中科智绘设计集团有限公司					
核定	邱玥	审核	邱玥	设计	王磊
审核	邱玥	设计	王磊	制图	王磊
设计	王磊	制图	王磊	审核	邱玥
制图	王磊	审核	邱玥	设计	王磊
证书编号	A151035083 (临)	图号	控-02	日期	2025-01