


装配式管理用房平面图

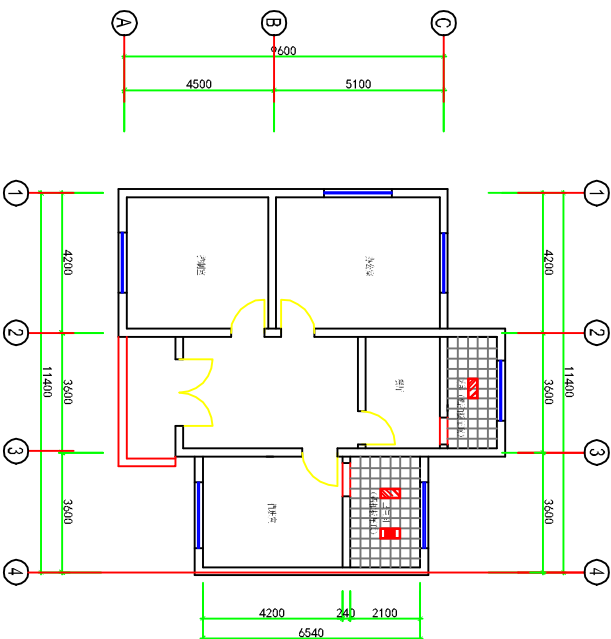

装配式管理用房顶面图

CS 中科智绘设计集团有限公司

核定	邱玥	审核	邱玥	设计	王磊	制图	王磊
审核	邱玥	设计	王磊	制图	王磊	审核	邱玥
设计	王磊	制图	王磊	审核	邱玥	设计	王磊
制图	王磊	审核	邱玥	设计	王磊	制图	王磊

证书编号 A151035083 (临) 图号 03 日期 2025-01