

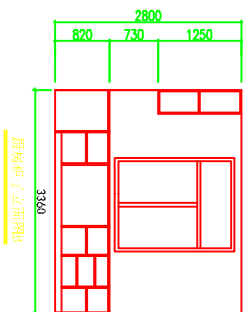
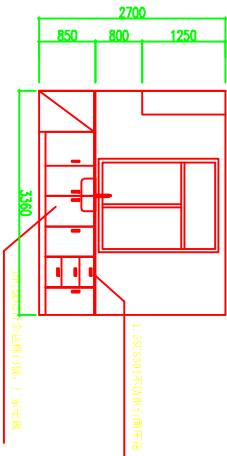
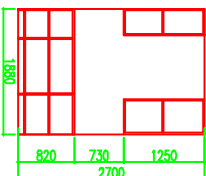


厨房柜子平面图

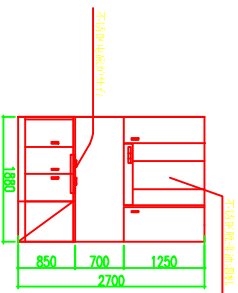

厨房柜子立面图

备注: 1. 厨房柜体采用304不锈钢材质, 台面采用石英石, 另做防水处理。

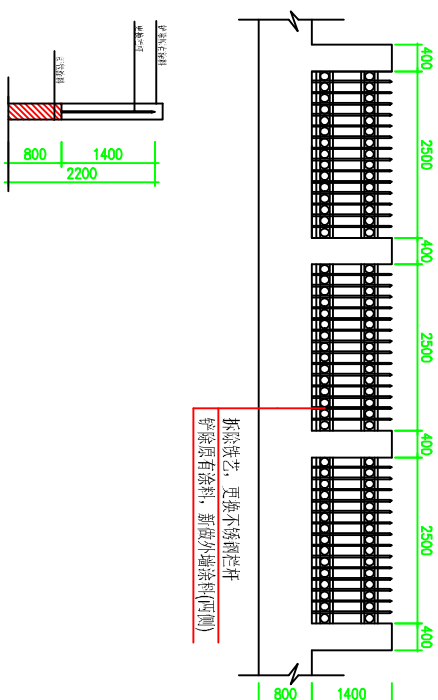

围增示意图 1:50

备注: 1. 围增长度共计94.2米。



中科智绘设计集团有限公司

核定	邱玥	审核	邱玥	设计	王磊	制图	王磊
审核	邱玥	设计	王磊	制图	王磊	审核	邱玥
设计	王磊	制图	王磊	审核	邱玥	设计	王磊
制图	王磊	审核	邱玥	设计	王磊	制图	王磊

证书编号 A151035083 (临)

图号 05

日期

2025-01