



厨房柜子平面图

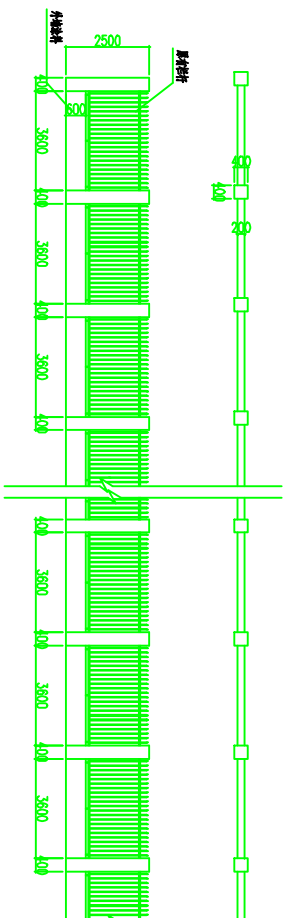

室外围墙外立面图 (2.5米高)

备注：1, 砖砌围墙，两侧刷外墙乳胶漆。

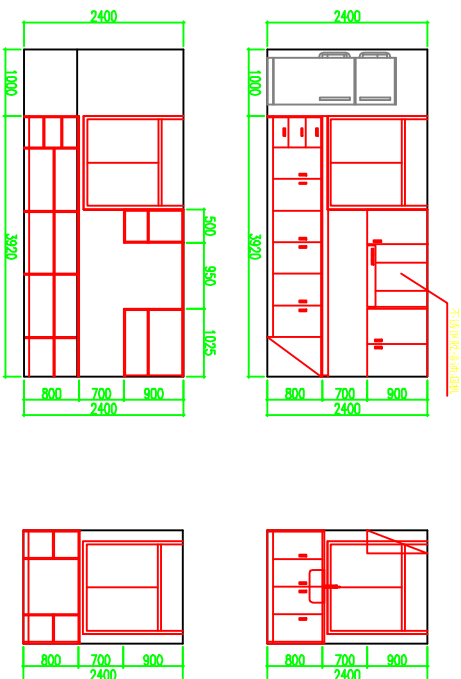

厨房柜子立面图

CS 中科智绘设计集团有限公司					
核定	邱玥	审核	邱玥	设计	彭超
审核	邱玥	设计	彭超	制图	王磊
制图	王磊	审核	王磊	设计	彭超
证书编号	A151035083 (临)		图号	07	日期
				2025-01	