


一层平面图

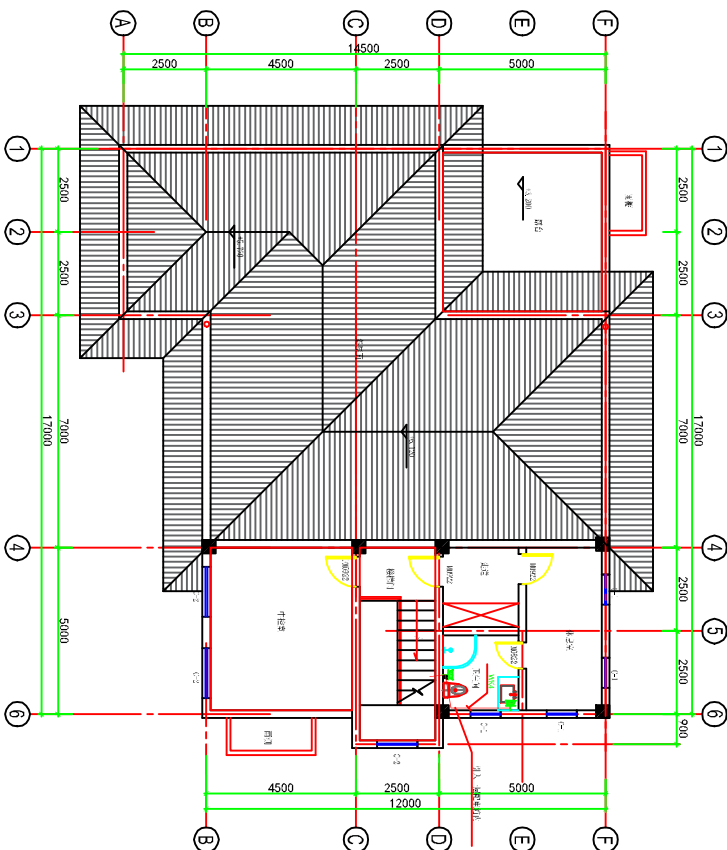

一层平面图

中科智绘设计集团有限公司

核定	邱玥	审核	邱玥	设计	王磊	制图	王磊	图号	02	日期	2025-01
审核	彭超	设计	王磊	制图	王磊	图号	02	日期	2025-01		
审核	彭超	设计	王磊	制图	王磊	图号	02	日期	2025-01		
审核	彭超	设计	王磊	制图	王磊	图号	02	日期	2025-01		
审核	彭超	设计	王磊	制图	王磊	图号	02	日期	2025-01		