


图例：管理用房一层平面图

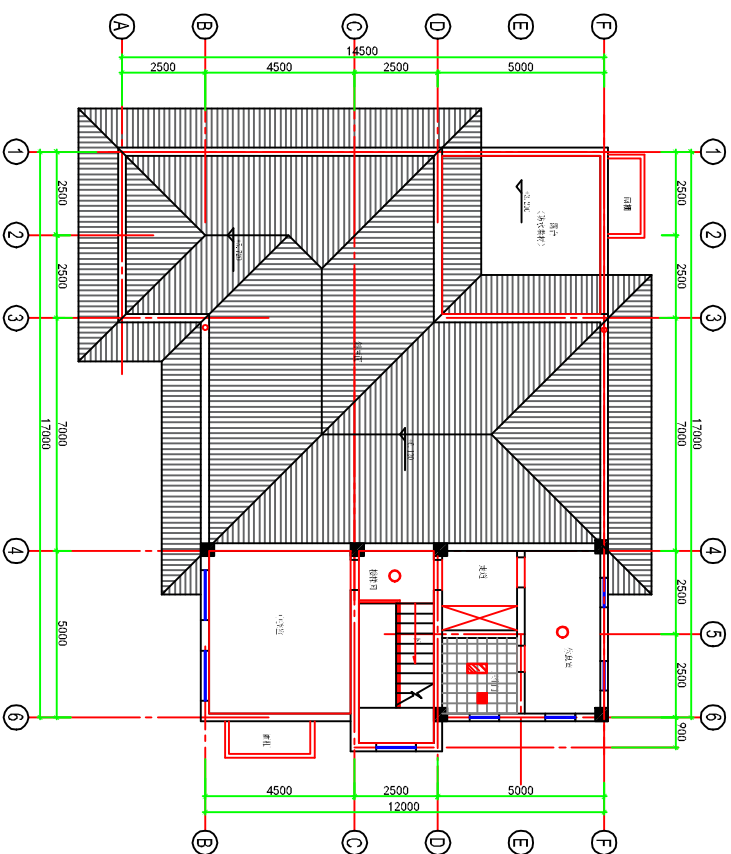

图例：管理用房二层平面图

CS 中科智绘设计集团有限公司

核定	邱玥	审核	邱玥	设计	王磊	制图	王磊
审核	邱玥	设计	王磊	制图	王磊	审核	邱玥
设计	王磊	制图	王磊	审核	邱玥	设计	王磊
制图	王磊	审核	邱玥	设计	王磊	制图	王磊

证书编号 A151035083 (临) 图号 04 日期 2025-01