


图例：管理用房-一层平面图

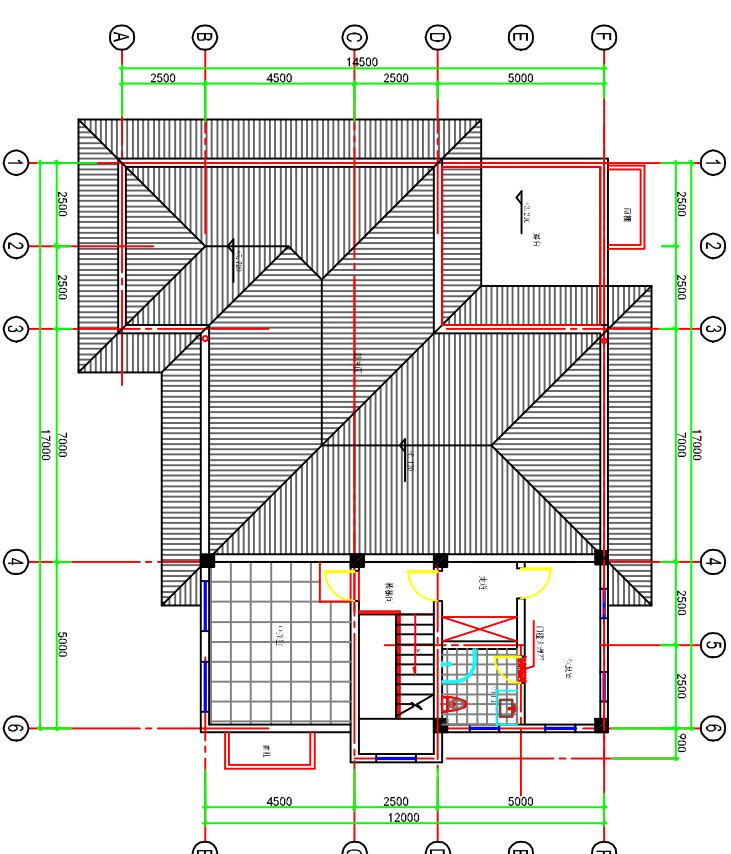

图例：管理用房-二层平面图

CS 中科智绘设计集团有限公司			
核定	邱玥	审核	邱玥
审核	彭超	设计	王磊
制图	王磊	制图	王磊
证书编号	A151035083 (临)	图号	05
日期	2025-01	阶段	部分