


上海市奉贤区人民政府头桥街道办事处
2025年头桥街道生活垃圾分类投放、可回收物服务点提升改造项目

工程编号：HM(ZZ)-JZ-202508

施工图

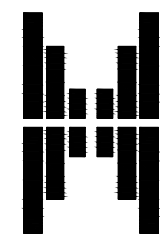


华茗设计集团有限公司

H. M. DESIGN GROUP Co., Ltd


二零二五年六月


序号	项目名称	页码	图名	采购单位	出图单位	日期	图别	设计编号	比例
1	头桥街道生活垃圾分类投放、可回收物服务点提升改造项目	1	西老街垃圾房—改造—平面布局图	头桥街道	华茗设计集团有限公司	2025.6	建筑	HM(ZZ)–JZ–202508	1:100
2	头桥街道生活垃圾分类投放、可回收物服务点提升改造项目	1–1	西老街垃圾房—改造—正立面尺寸图	头桥街道	华茗设计集团有限公司	2025.6	建筑	HM(ZZ)–JZ–202508	1:100
3	头桥街道生活垃圾分类投放、可回收物服务点提升改造项目	1–2	西老街垃圾房—改造—详图2	头桥街道	华茗设计集团有限公司	2025.6	建筑	HM(ZZ)–JZ–202508	1:100
4	头桥街道生活垃圾分类投放、可回收物服务点提升改造项目	1–3	西老街垃圾房—改造—照明及插座	头桥街道	华茗设计集团有限公司	2025.6	建筑	HM(ZZ)–JZ–202508	1:100
5	头桥街道生活垃圾分类投放、可回收物服务点提升改造项目	1–4	西老街垃圾房—改造—给排水施工说明	头桥街道	华茗设计集团有限公司	2025.6	建筑	HM(ZZ)–JZ–202508	1:100
6	头桥街道生活垃圾分类投放、可回收物服务点提升改造项目	1–5	西老街垃圾房—改造—基础施工图	头桥街道	华茗设计集团有限公司	2025.6	建筑	HM(ZZ)–JZ–202508	1:100
7	头桥街道生活垃圾分类投放、可回收物服务点提升改造项目	1–6	西老街垃圾房—改造—改造做法	头桥街道	华茗设计集团有限公司	2025.6	建筑	HM(ZZ)–JZ–202508	1:100
8	头桥街道生活垃圾分类投放、可回收物服务点提升改造项目	2	头桥一区垃圾房—改造—平面布局图	头桥街道	华茗设计集团有限公司	2025.6	建筑	HM(ZZ)–JZ–202508	1:100
9	头桥街道生活垃圾分类投放、可回收物服务点提升改造项目	2–1	头桥一区垃圾房—改造—详图	头桥街道	华茗设计集团有限公司	2025.6	建筑	HM(ZZ)–JZ–202508	1:100
10	头桥街道生活垃圾分类投放、可回收物服务点提升改造项目	2–2	头桥一区垃圾房—改造—照明/插座	头桥街道	华茗设计集团有限公司	2025.6	建筑	HM(ZZ)–JZ–202508	1:100
11	头桥街道生活垃圾分类投放、可回收物服务点提升改造项目	2–3	头桥一区垃圾房改造—给排水	头桥街道	华茗设计集团有限公司	2025.6	建筑	HM(ZZ)–JZ–202508	1:100
12	头桥街道生活垃圾分类投放、可回收物服务点提升改造项目	2–4	头桥一区垃圾房—改造—基础施工图	头桥街道	华茗设计集团有限公司	2025.6	建筑	HM(ZZ)–JZ–202508	1:100
13	头桥街道生活垃圾分类投放、可回收物服务点提升改造项目	2–5	头桥一区垃圾房—改造—改造做法	头桥街道	华茗设计集团有限公司	2025.6	建筑	HM(ZZ)–JZ–202508	1:100
14	头桥街道生活垃圾分类投放、可回收物服务点提升改造项目	3	红旗路垃圾房—吊装—平面布局图	头桥街道	华茗设计集团有限公司	2025.6	建筑	HM(ZZ)–JZ–202508	1:100
15	头桥街道生活垃圾分类投放、可回收物服务点提升改造项目	3–1	红旗路垃圾房—吊装—基础施工图	头桥街道	华茗设计集团有限公司	2025.6	建筑	HM(ZZ)–JZ–202508	1:100
16	头桥街道生活垃圾分类投放、可回收物服务点提升改造项目	4	曲柄小区垃圾房—组合式—平面布局图	头桥街道	华茗设计集团有限公司	2025.6	建筑	HM(ZZ)–JZ–202508	1:100
17	头桥街道生活垃圾分类投放、可回收物服务点提升改造项目	4–1	曲柄小区垃圾房—组合式—平面布局图	头桥街道	华茗设计集团有限公司	2025.6	建筑	HM(ZZ)–JZ–202508	1:100
18	头桥街道生活垃圾分类投放、可回收物服务点提升改造项目	5	富民新村垃圾房—吊装—平面布局图	头桥街道	华茗设计集团有限公司	2025.6	建筑	HM(ZZ)–JZ–202508	1:100
19	头桥街道生活垃圾分类投放、可回收物服务点提升改造项目	5–1	富民新村垃圾房—吊装—基础施工图	头桥街道	华茗设计集团有限公司	2025.6	建筑	HM(ZZ)–JZ–202508	1:100
20	头桥街道生活垃圾分类投放、可回收物服务点提升改造项目	6	大宅新村垃圾房—吊装—平面布局图	头桥街道	华茗设计集团有限公司	2025.6	建筑	HM(ZZ)–JZ–202508	1:100
21	头桥街道生活垃圾分类投放、可回收物服务点提升改造项目	6–1	大宅新村垃圾房—吊装—基础施工图	头桥街道	华茗设计集团有限公司	2025.6	建筑	HM(ZZ)–JZ–202508	1:100
22	头桥街道生活垃圾分类投放、可回收物服务点提升改造项目	7	申琛菜场垃圾房—吊装—平面布局图	头桥街道	华茗设计集团有限公司	2025.6	建筑	HM(ZZ)–JZ–202508	1:100
23	头桥街道生活垃圾分类投放、可回收物服务点提升改造项目	7–1	申琛菜场垃圾房—吊装—基础施工图	头桥街道	华茗设计集团有限公司	2025.6	建筑	HM(ZZ)–JZ–202508	1:100
24	头桥街道生活垃圾分类投放、可回收物服务点提升改造项目	8	华盛新苑南垃圾房—吊装—平面布局图	头桥街道	华茗设计集团有限公司	2025.6	建筑	HM(ZZ)–JZ–202508	1:100
25	头桥街道生活垃圾分类投放、可回收物服务点提升改造项目	8–1	华盛新苑南垃圾房—吊装—基础施工图	头桥街道	华茗设计集团有限公司	2025.6	建筑	HM(ZZ)–JZ–202508	1:100
26	头桥街道生活垃圾分类投放、可回收物服务点提升改造项目	9	华盛新苑北侧垃圾房—吊装—平面布局图	头桥街道	华茗设计集团有限公司	2025.6	建筑	HM(ZZ)–JZ–202508	1:100
27	头桥街道生活垃圾分类投放、可回收物服务点提升改造项目	9–1	华盛新苑北侧垃圾房—吊装—基础施工图	头桥街道	华茗设计集团有限公司	2025.6	建筑	HM(ZZ)–JZ–202508	1:100
28	头桥街道生活垃圾分类投放、可回收物服务点提升改造项目	10	头桥大楼垃圾房—吊装—平面布局图	头桥街道	华茗设计集团有限公司	2025.6	建筑	HM(ZZ)–JZ–202508	1:100
29	头桥街道生活垃圾分类投放、可回收物服务点提升改造项目	10–1	头桥大楼垃圾房—吊装—基础施工图	头桥街道	华茗设计集团有限公司	2025.6	建筑	HM(ZZ)–JZ–202508	1:100
30	头桥街道生活垃圾分类投放、可回收物服务点提升改造项目	11	医院西垃圾房—吊装—平面布局图	头桥街道	华茗设计集团有限公司	2025.6	建筑	HM(ZZ)–JZ–202508	1:100
31	头桥街道生活垃圾分类投放、可回收物服务点提升改造项目	11–1	医院西垃圾房—吊装—基础施工图	头桥街道	华茗设计集团有限公司	2025.6	建筑	HM(ZZ)–JZ–202508	1:100
32	头桥街道生活垃圾分类投放、可回收物服务点提升改造项目	12	分水墩村垃圾房—吊装—平面布局图	头桥街道	华茗设计集团有限公司	2025.6	建筑	HM(ZZ)–JZ–202508	1:100
33	头桥街道生活垃圾分类投放、可回收物服务点提升改造项目	12–1	分水墩村垃圾房—吊装—基础施工图	头桥街道	华茗设计集团有限公司	2025.6	建筑	HM(ZZ)–JZ–202508	1:100
34	头桥街道生活垃圾分类投放、可回收物服务点提升改造项目	13	分水墩村惠民服务点—改造—平面布局图	头桥街道	华茗设计集团有限公司	2025.6	建筑	HM(ZZ)–JZ–202508	1:100
35	头桥街道生活垃圾分类投放、可回收物服务点提升改造项目	13–1	分水墩村惠民服务点—改造—详图	头桥街道	华茗设计集团有限公司	2025.6	建筑	HM(ZZ)–JZ–202508	1:100
36	头桥街道生活垃圾分类投放、可回收物服务点提升改造项目	13–2	分水墩村惠民服务点—改造—地面铺装	头桥街道	华茗设计集团有限公司	2025.6	建筑	HM(ZZ)–JZ–202508	1:100
37	头桥街道生活垃圾分类投放、可回收物服务点提升改造项目	13–3	分水墩村惠民服务点—改造—照明/插座	头桥街道	华茗设计集团有限公司	2025.6	建筑	HM(ZZ)–JZ–202508	1:100
38	头桥街道生活垃圾分类投放、可回收物服务点提升改造项目	13–4	分水墩村惠民服务点—改造—给排水	头桥街道	华茗设计集团有限公司	2025.6	建筑	HM(ZZ)–JZ–202508	1:100


 华茗设计集团有限公司 H. M. DESIGN GROUP Co., Ltd	建设单位 CLIENT	上海市奉贤区人民政府头桥街道办事处	项目负责人 Item Prin	肖振礼	肖振礼	审 核 Examined	肖振礼	专 业 Dept.	建筑	图 号 Dwg. No.	0
	工程名称 Project	2025年头桥街道生活垃圾分类投放、可回收物服务点提升改造项目	专业负责人 Chief	肖振礼	王 颖	校 对 Checked	王 颖	阶 段 Stage	施工图	比 例 Scale	1:100
	图纸名称 Title	目录	审 定 Approved	陈梦柳	陈梦柳	设 计 Designed	陈梦柳	工程号 Pjt .No.	HM(ZZ)-JZ-202508	日 期 Date	2025年06月





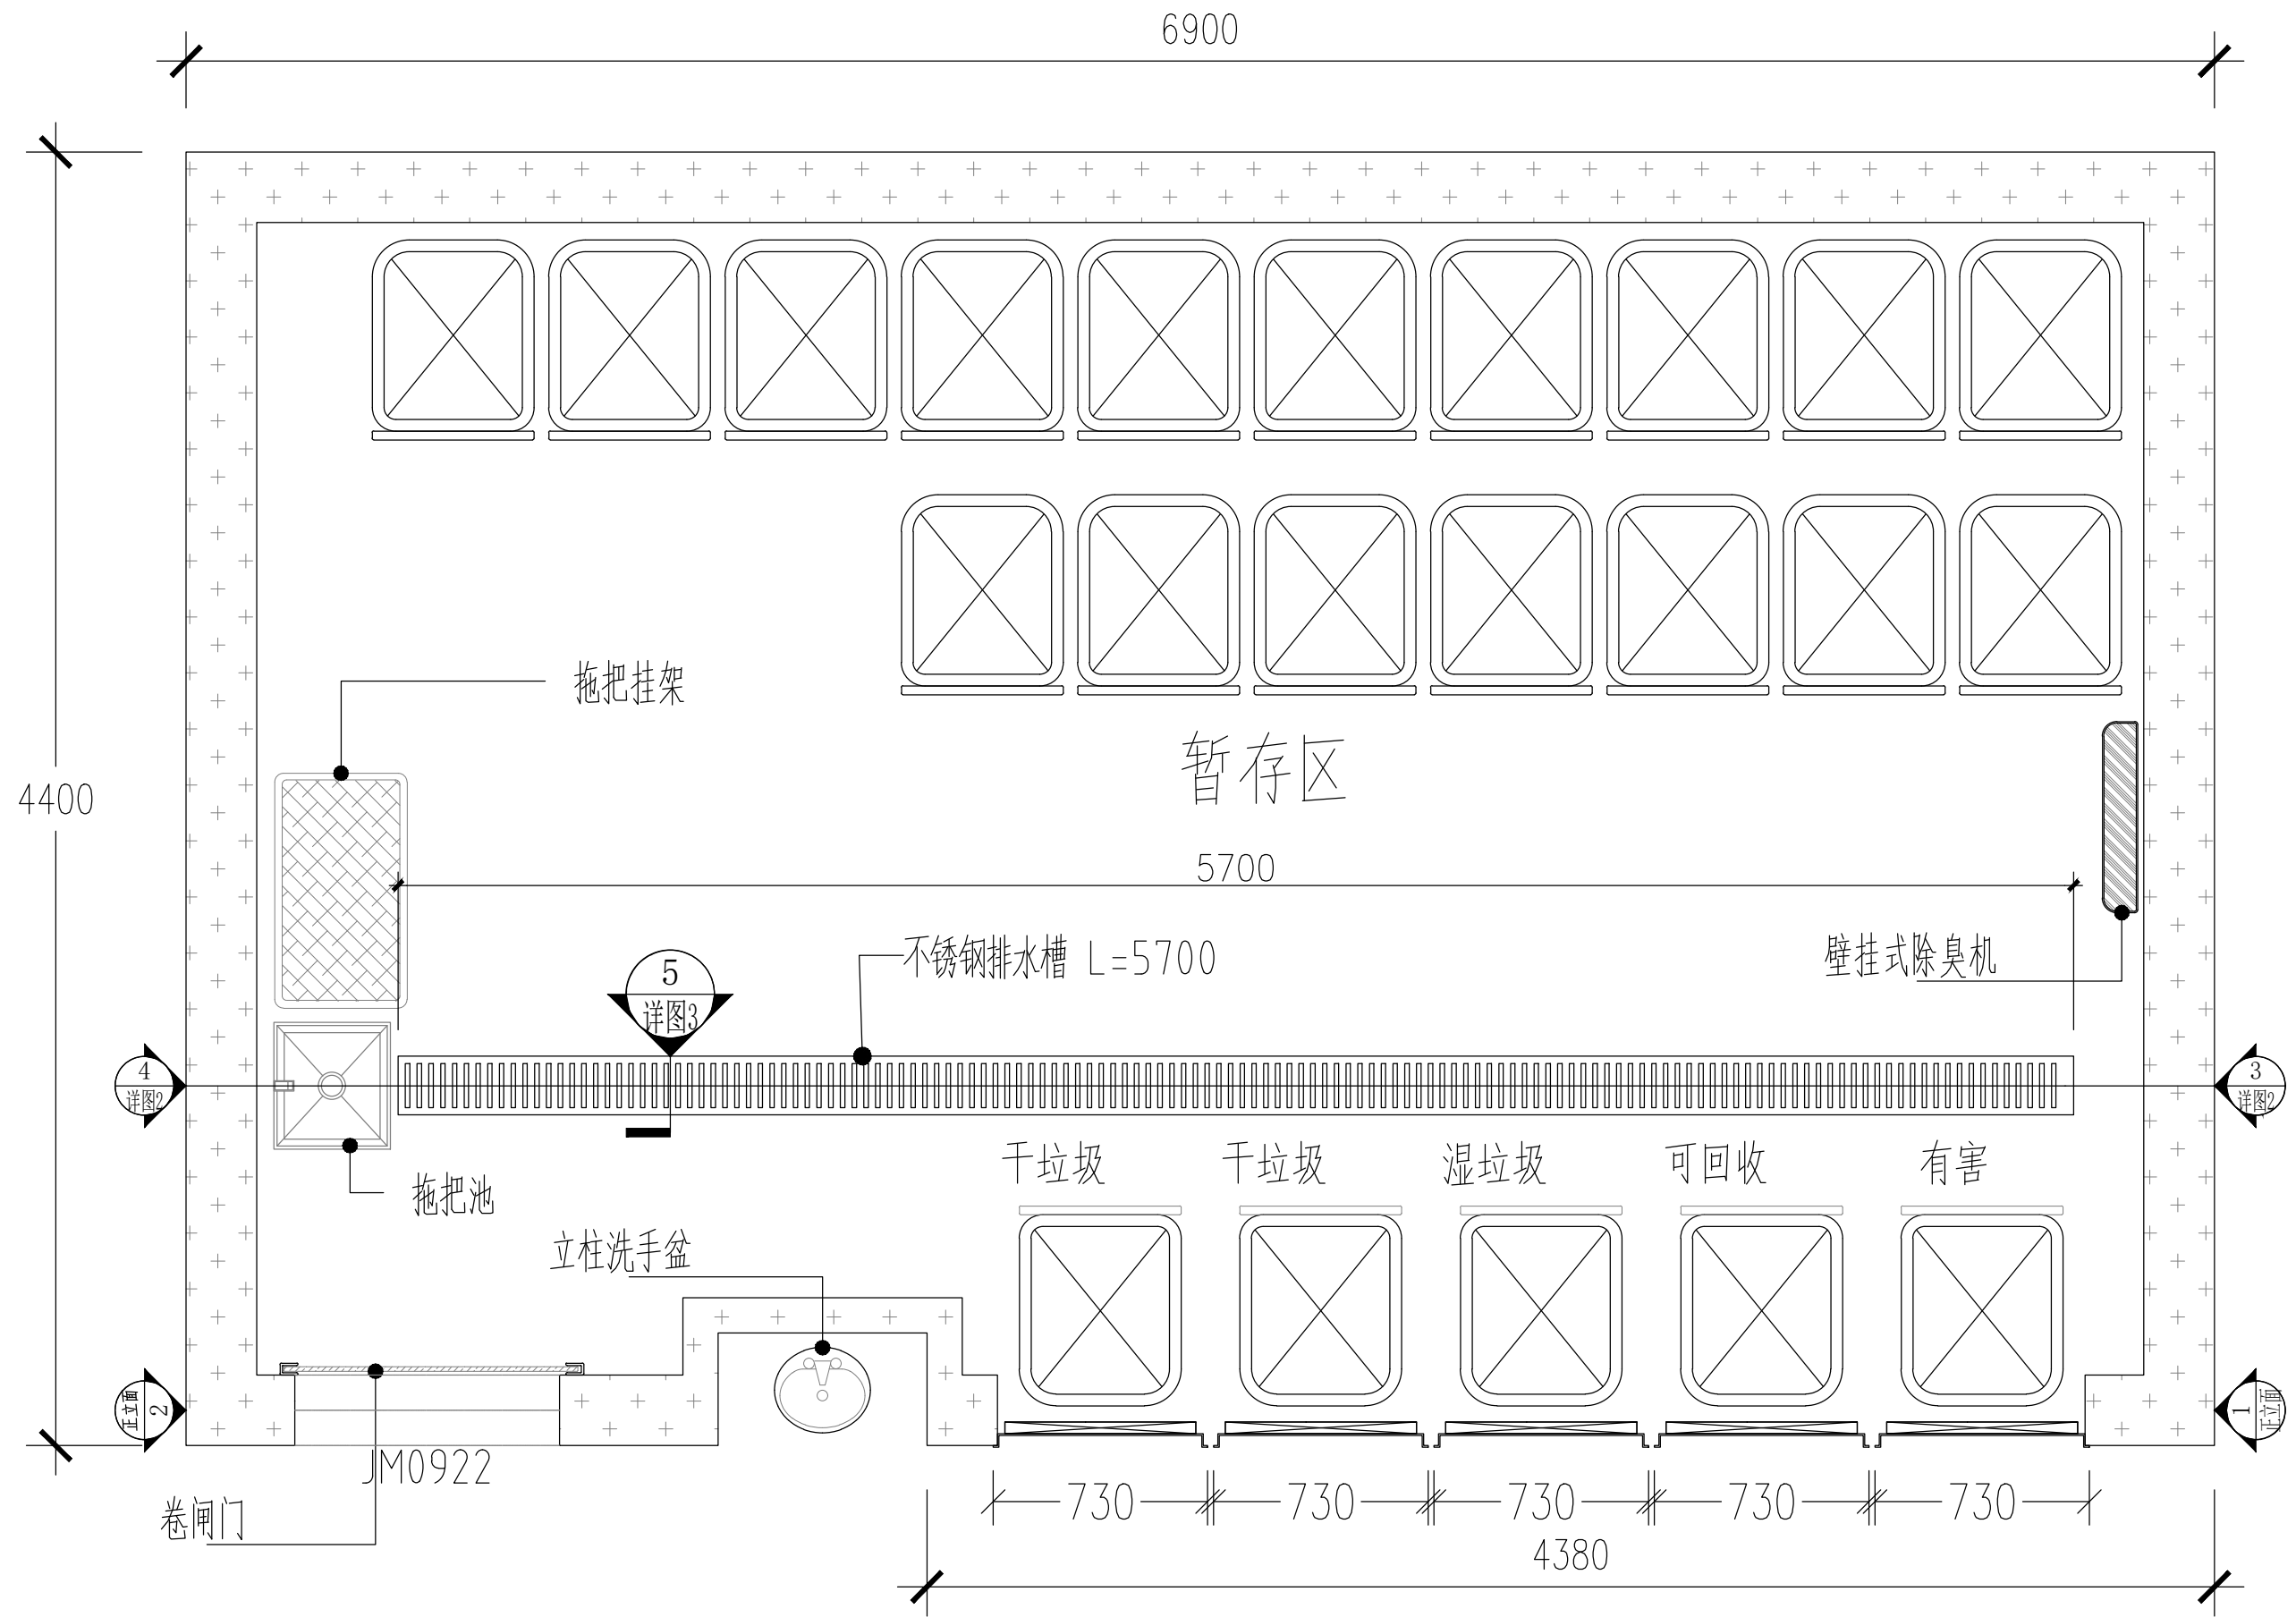



建设单位 CLIENT	上海市奉贤区人民政府头桥街道办事处	项目负责人 Item. Prin	肖振礼	审核 Examined	肖振礼	专业 Dept.	建筑	图号 Dwg. No.	1
工程名称 Project	2025年头桥街道生活垃圾分类投放、可回收物服务点提升改造项目	专业负责人 Chief	肖振礼	校对 Checked	王颖	阶段 Stage	施工图	比例 Scale	1:100
图纸名称 Title	西老街垃圾房-改造-平面布局图	审定 Approved	陈梦柳	设计 Designed	陈梦柳	工程号 Pjt. No.	HM(ZZ)-JZ-202508	日期 Date	2025年06月

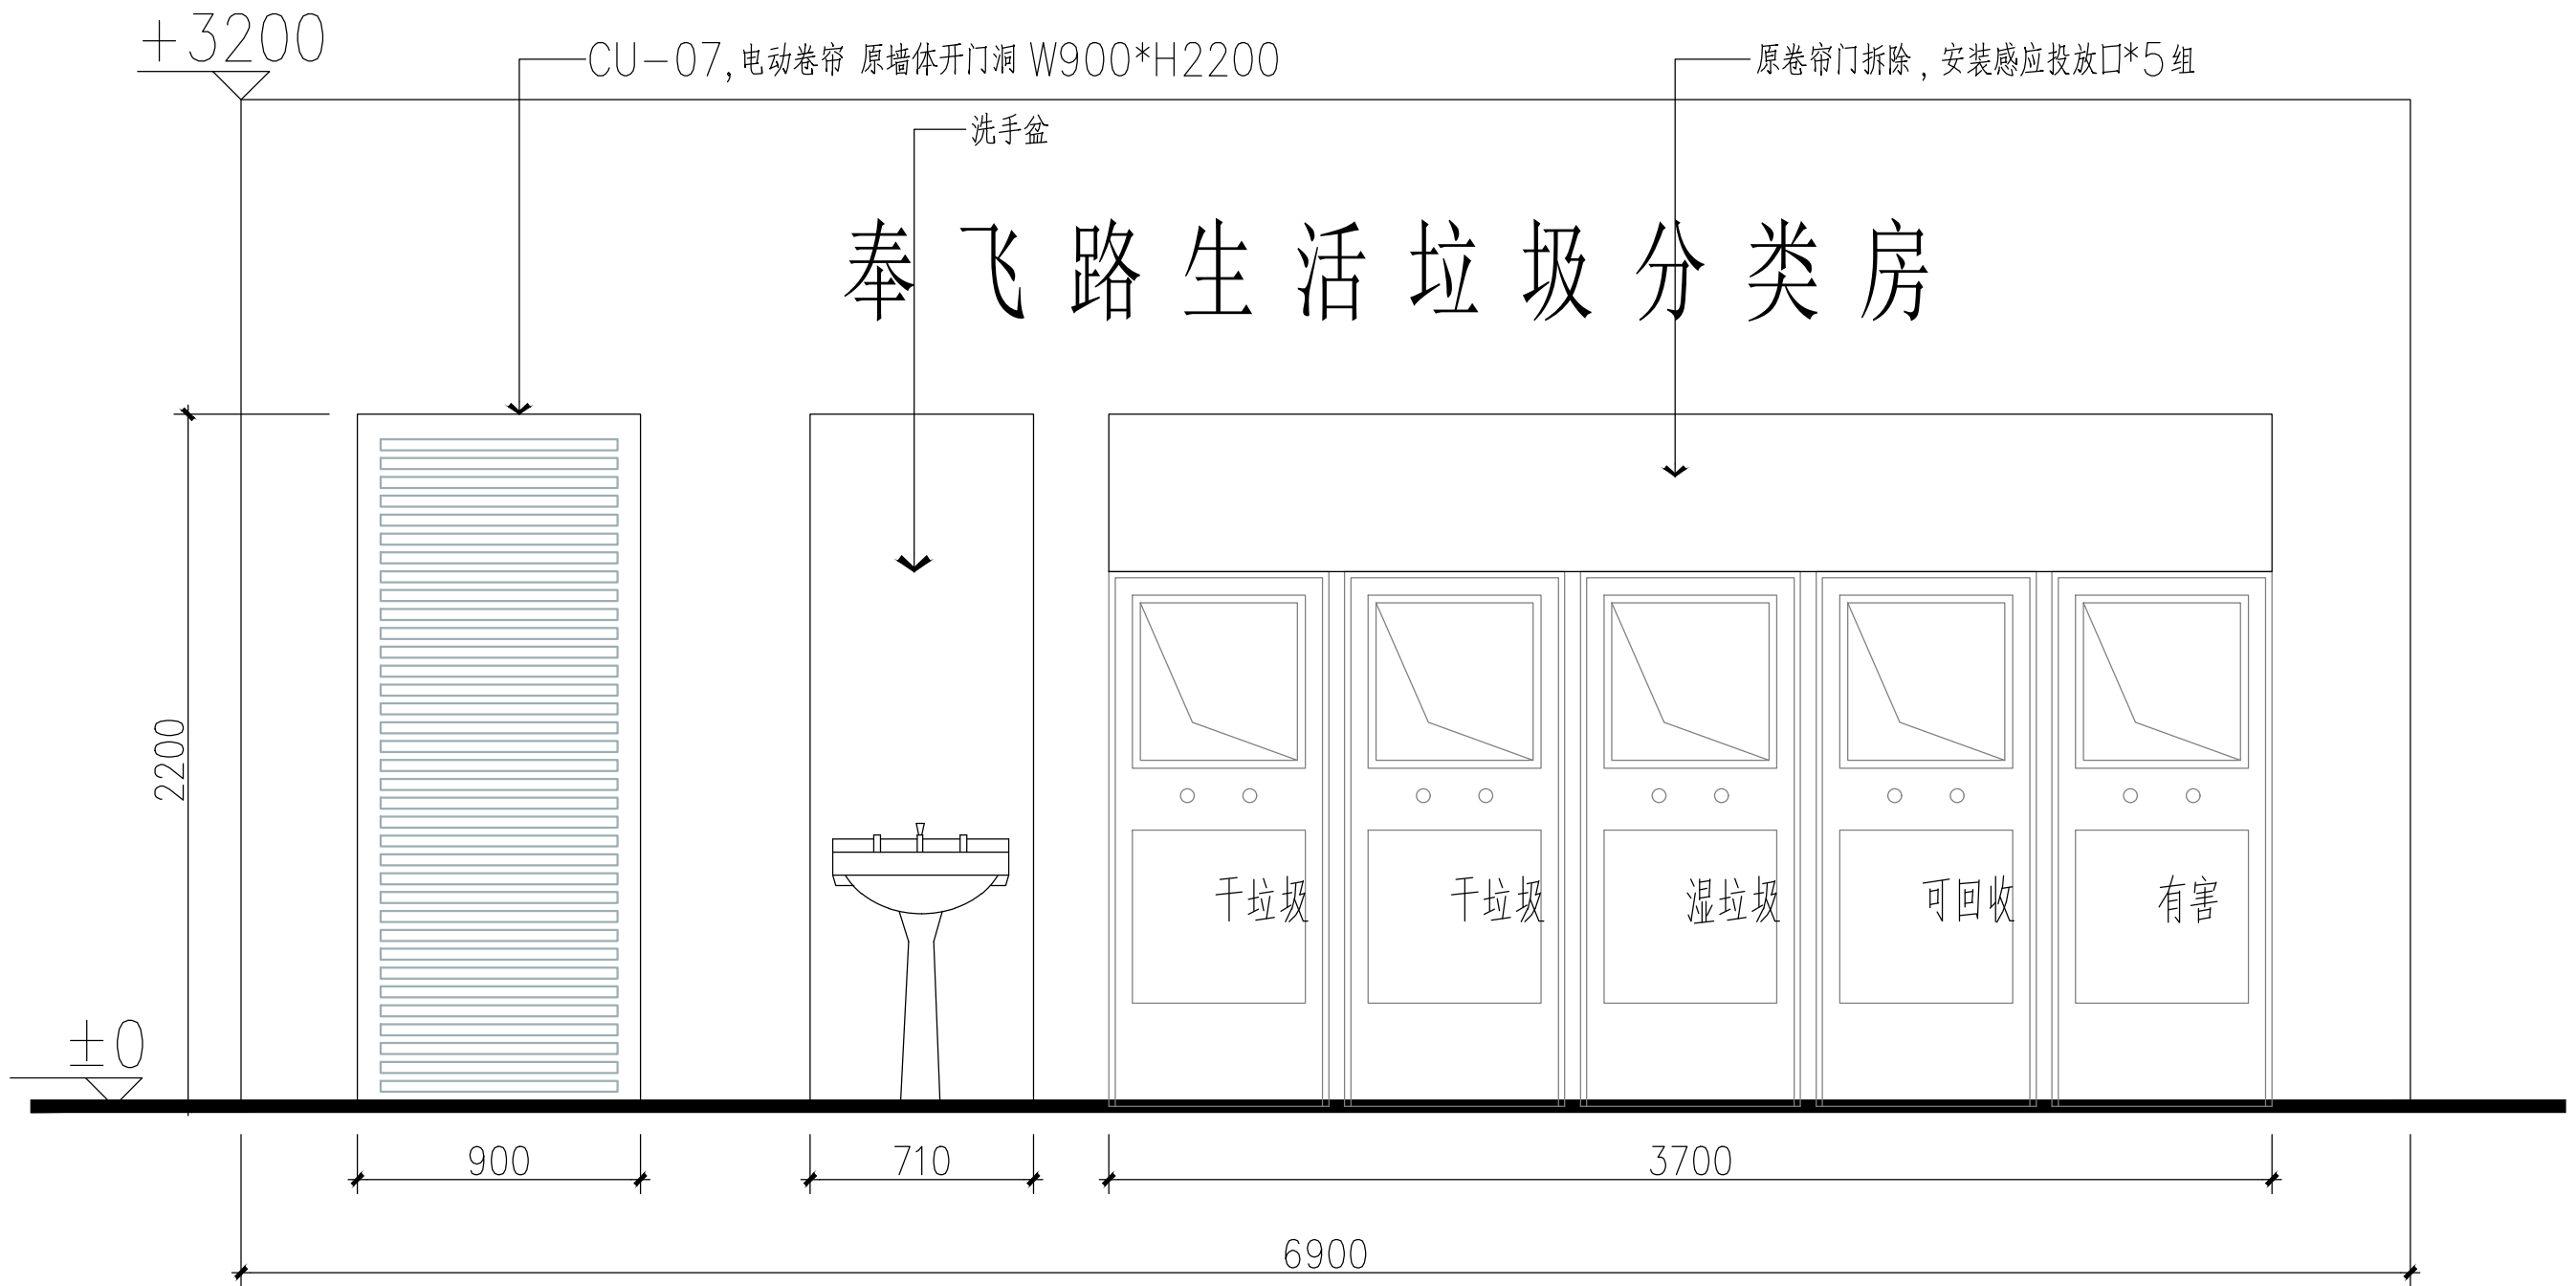

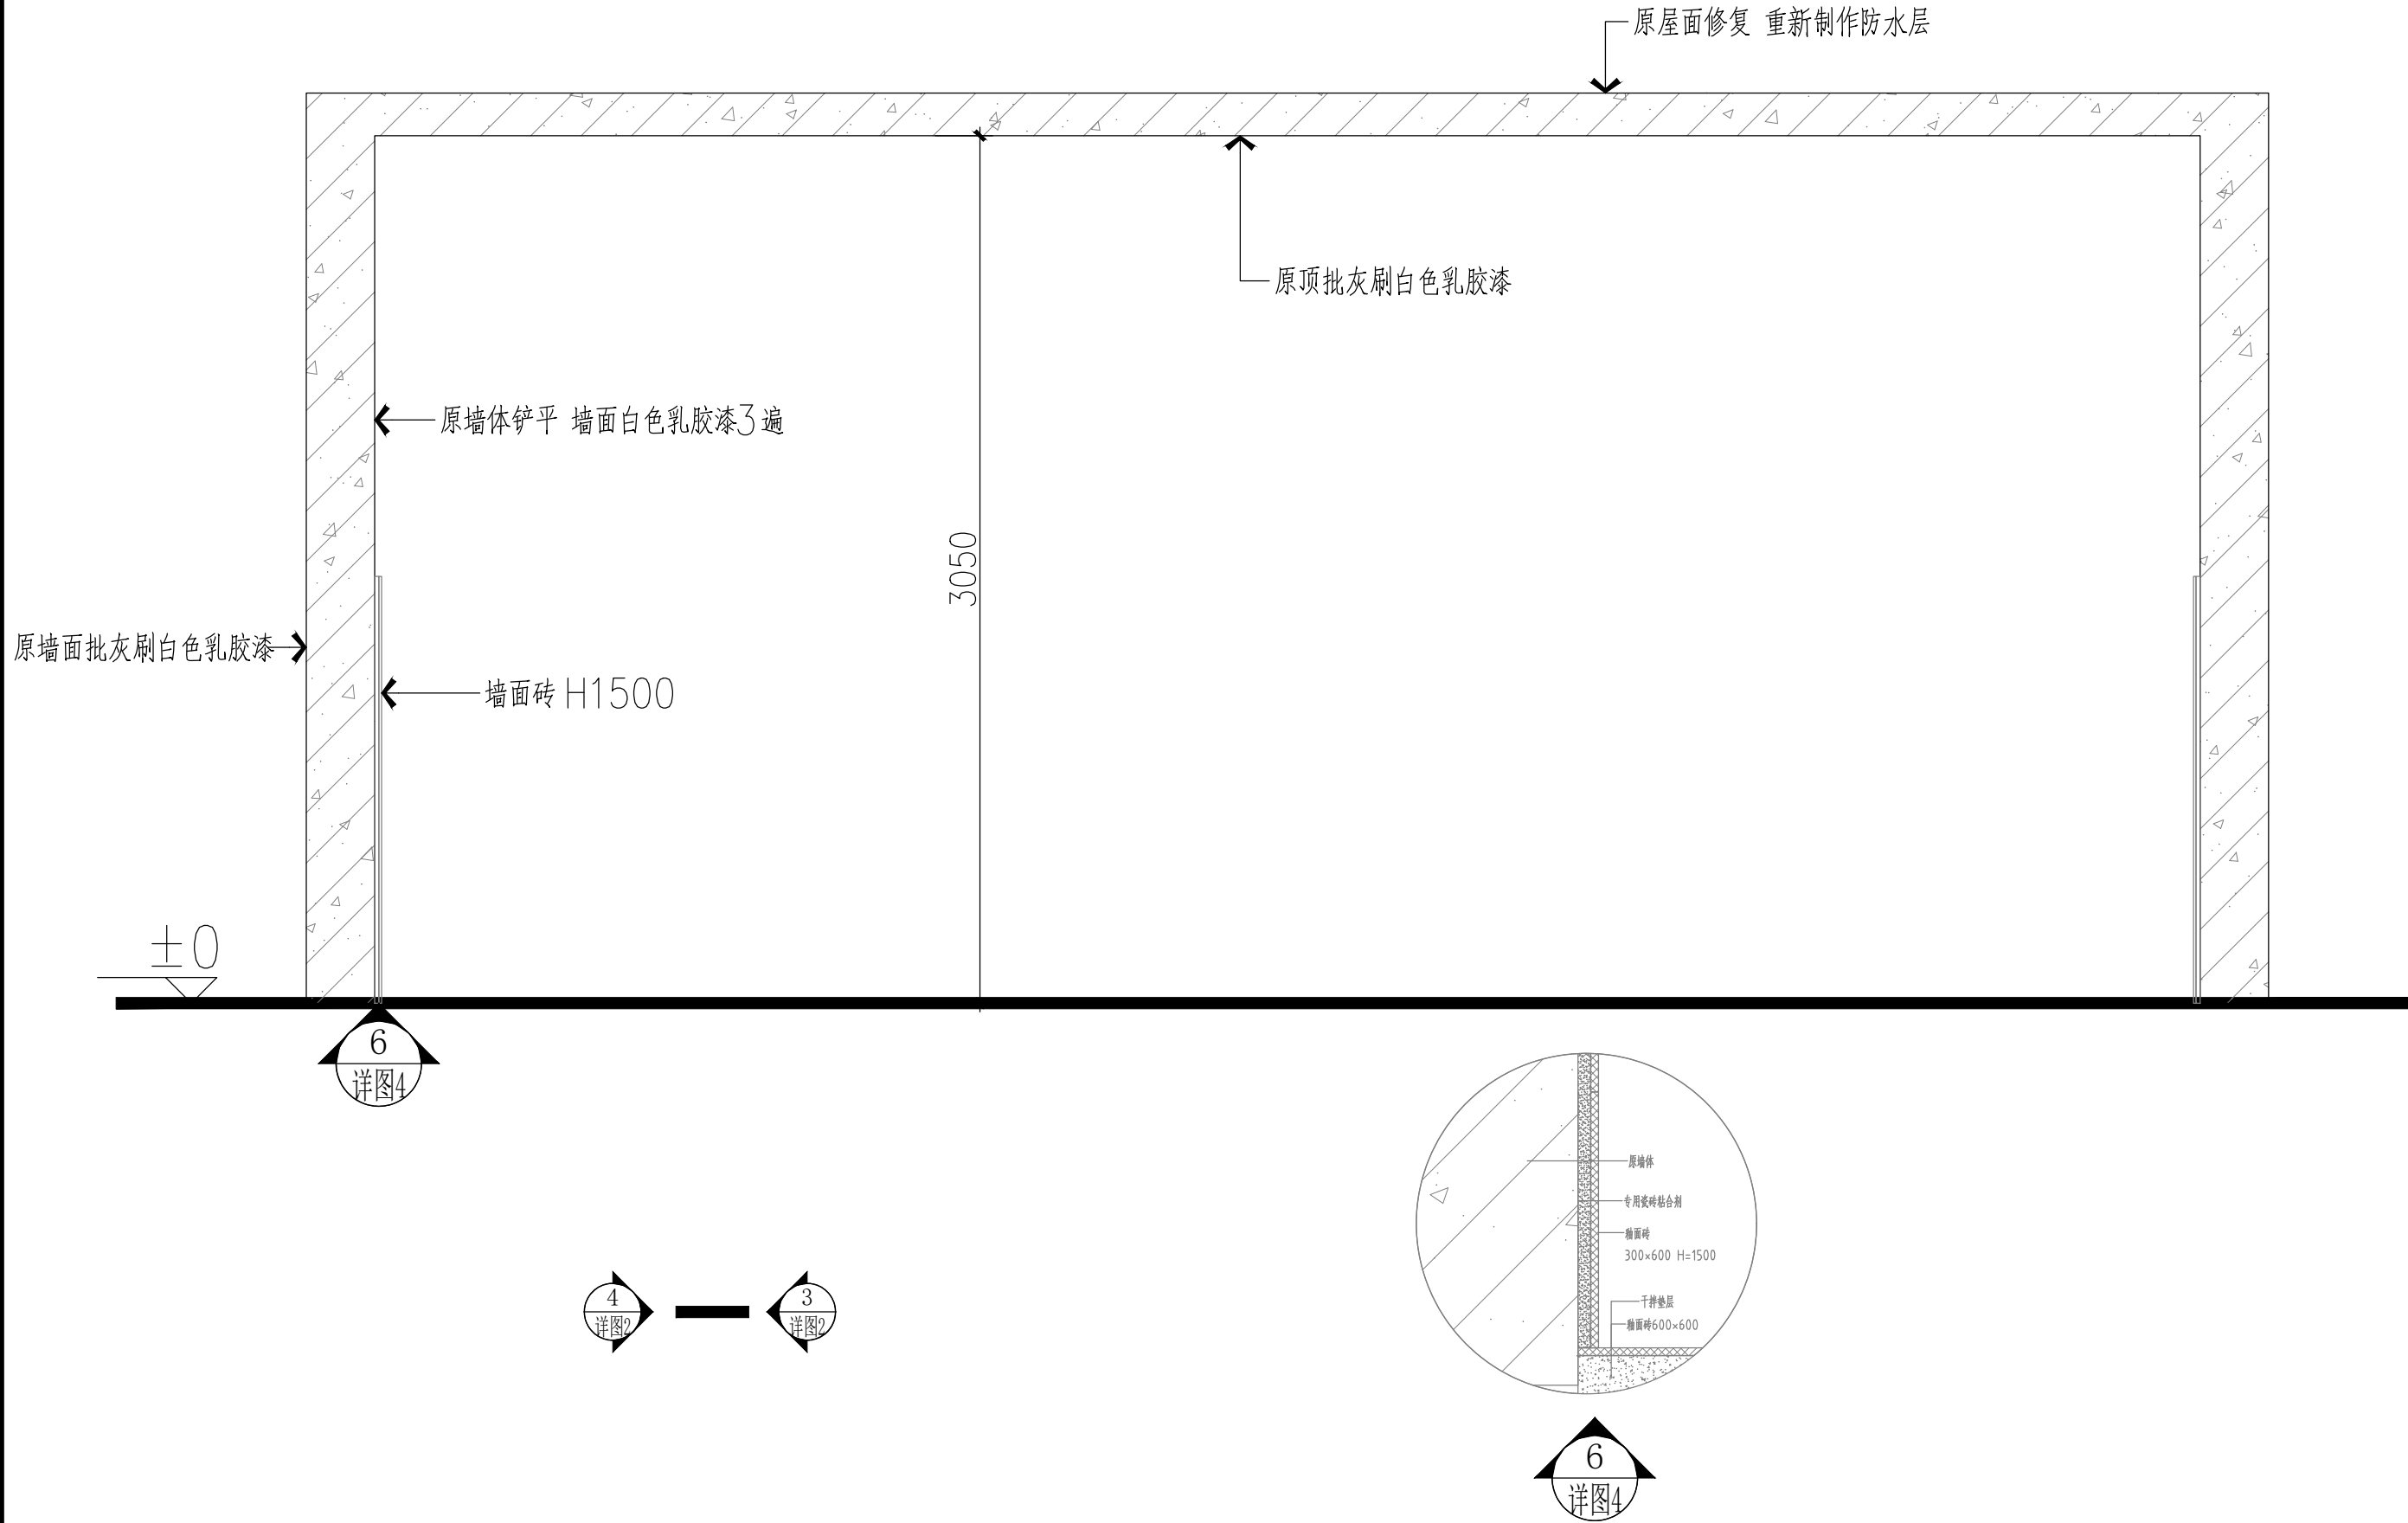


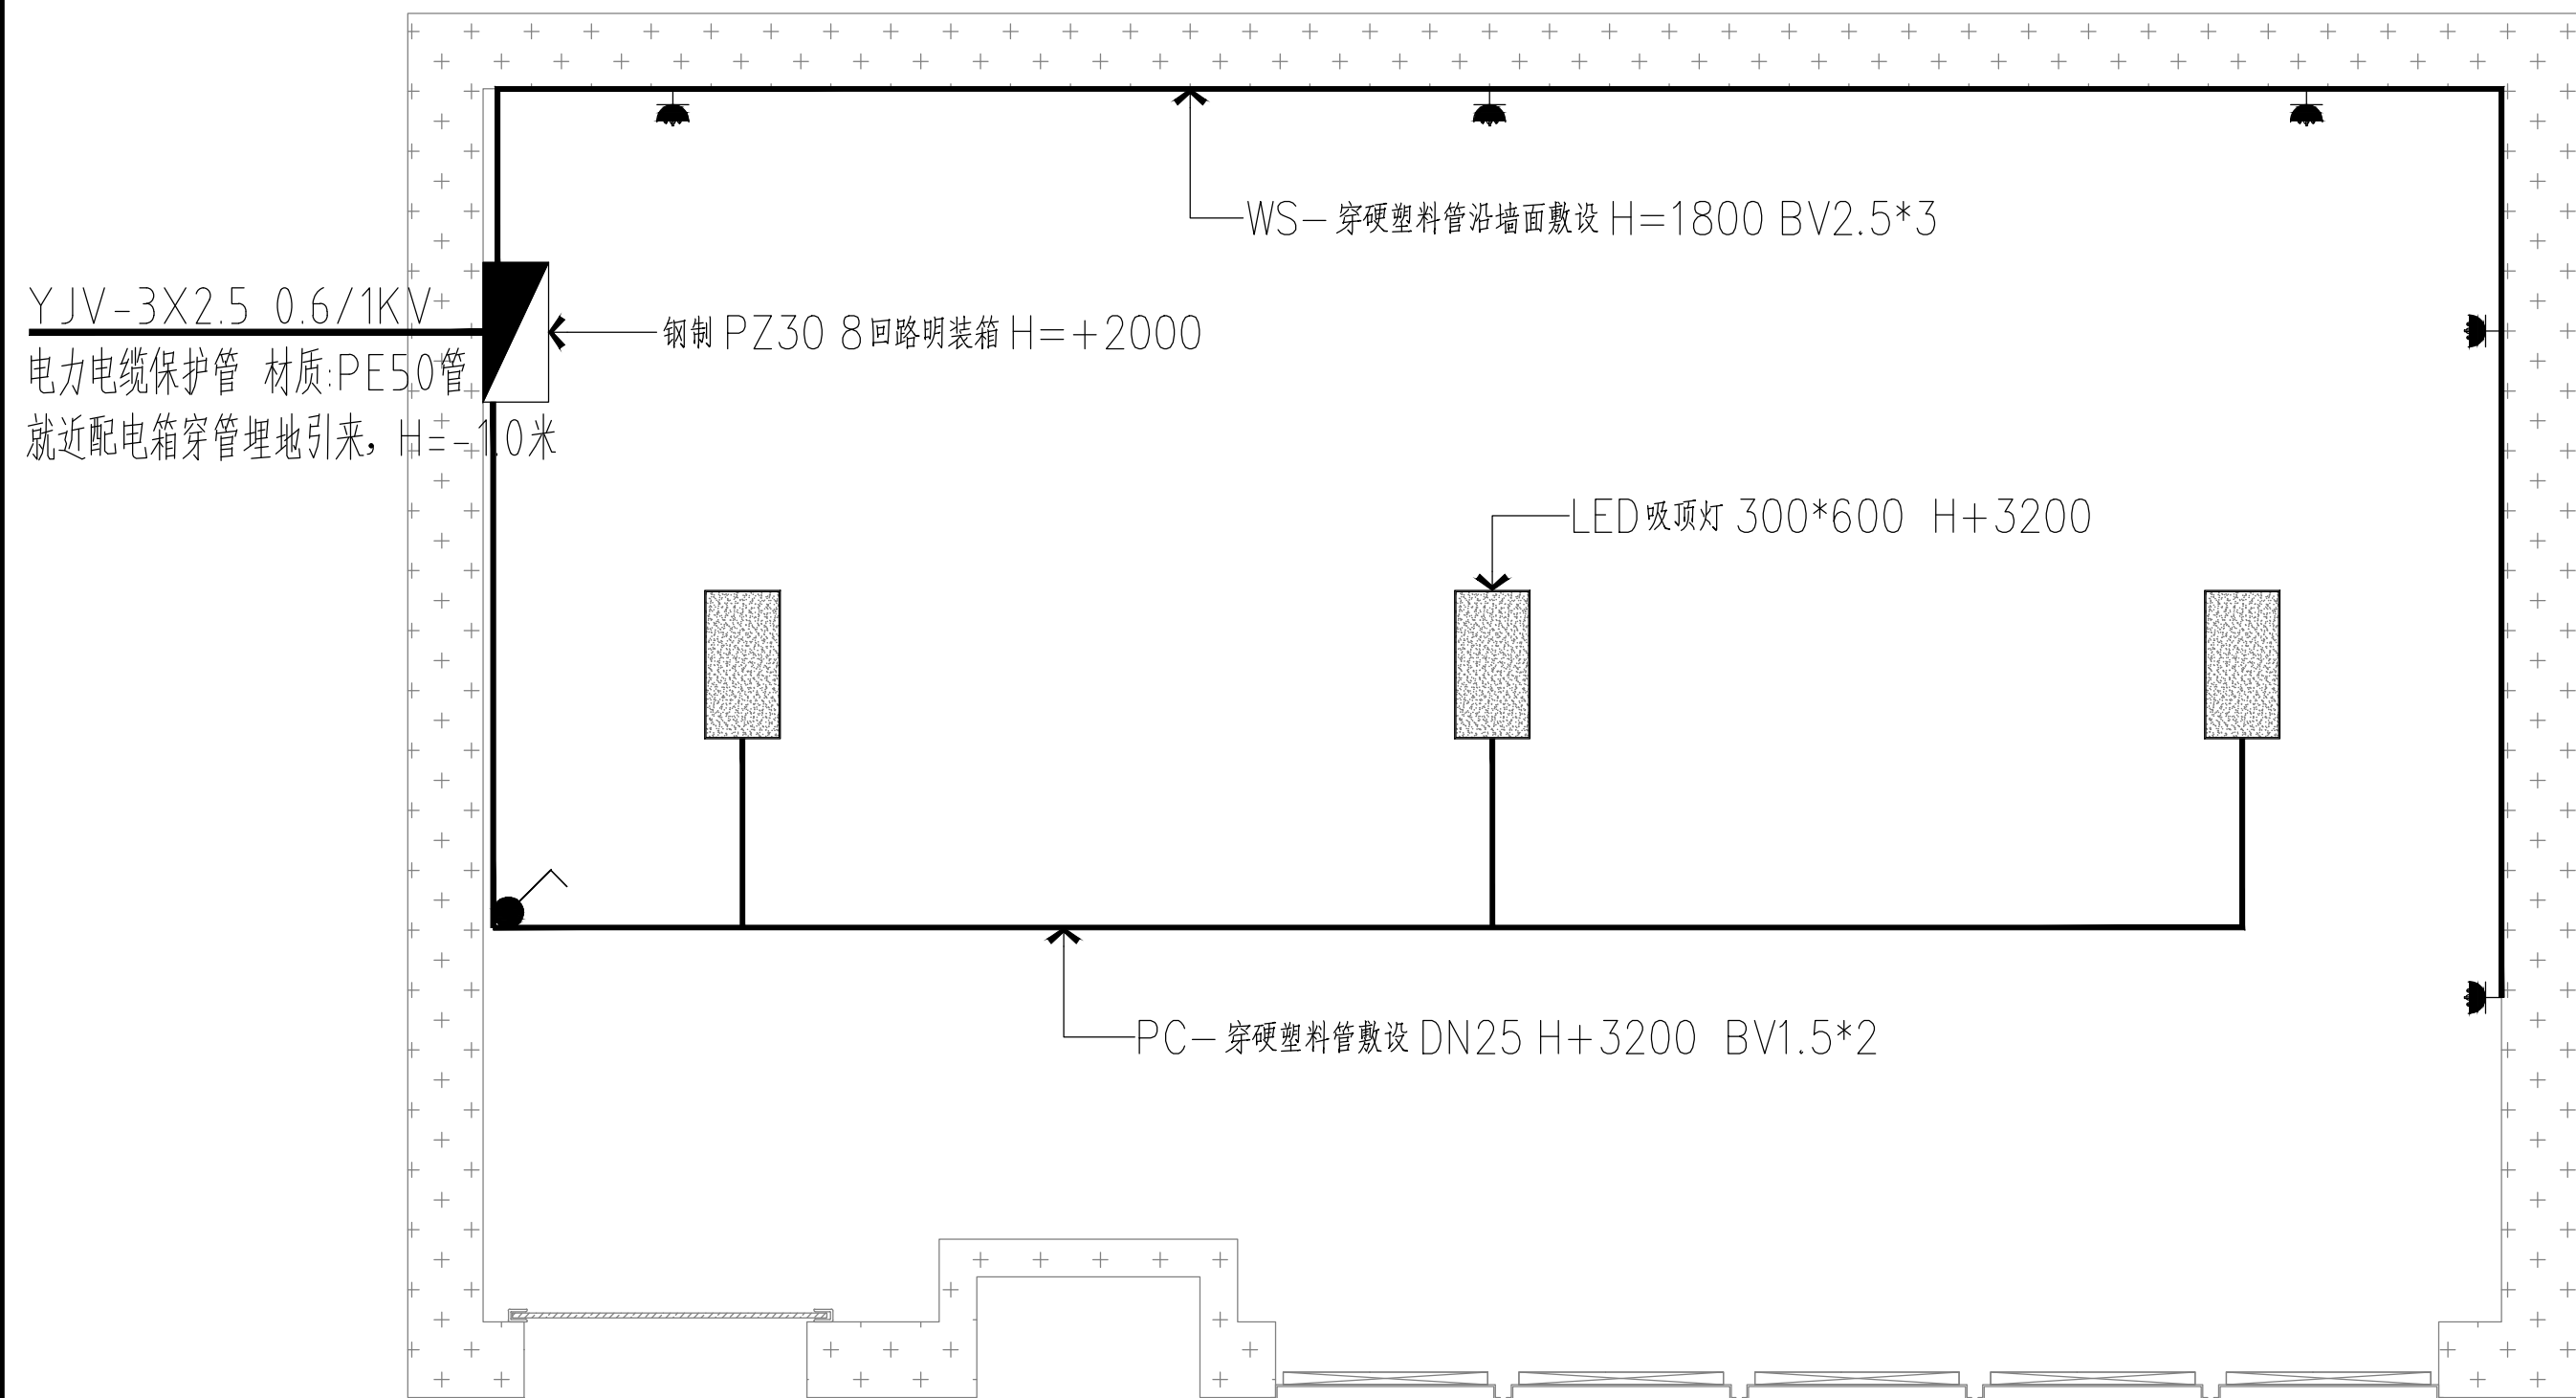

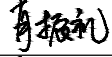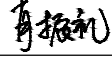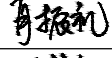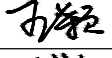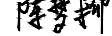建设单位 CLIENT	上海市奉贤区人民政府头桥街道办事处	项目负责人 Item Prin	肖振礼		审核 Examined	肖振礼		专业 Dept.	建筑	图号 Dwg. No.	1-3
工程名称 Project	2025年头桥街道生活垃圾分类投放、可回收物服务点提升改造项目	专业负责人 Chief	肖振礼		校对 Checked	王颖		阶段 Stage	施工图	比例 Scale	1:100
图纸名称 Title	西老街垃圾房-改造-照明及插座	审定 Approved	陈梦柳		设计 Designed	陈梦柳		工程号 Pjt. No.	HM(ZZ)-JZ-202508	日期 Date	2025年06月

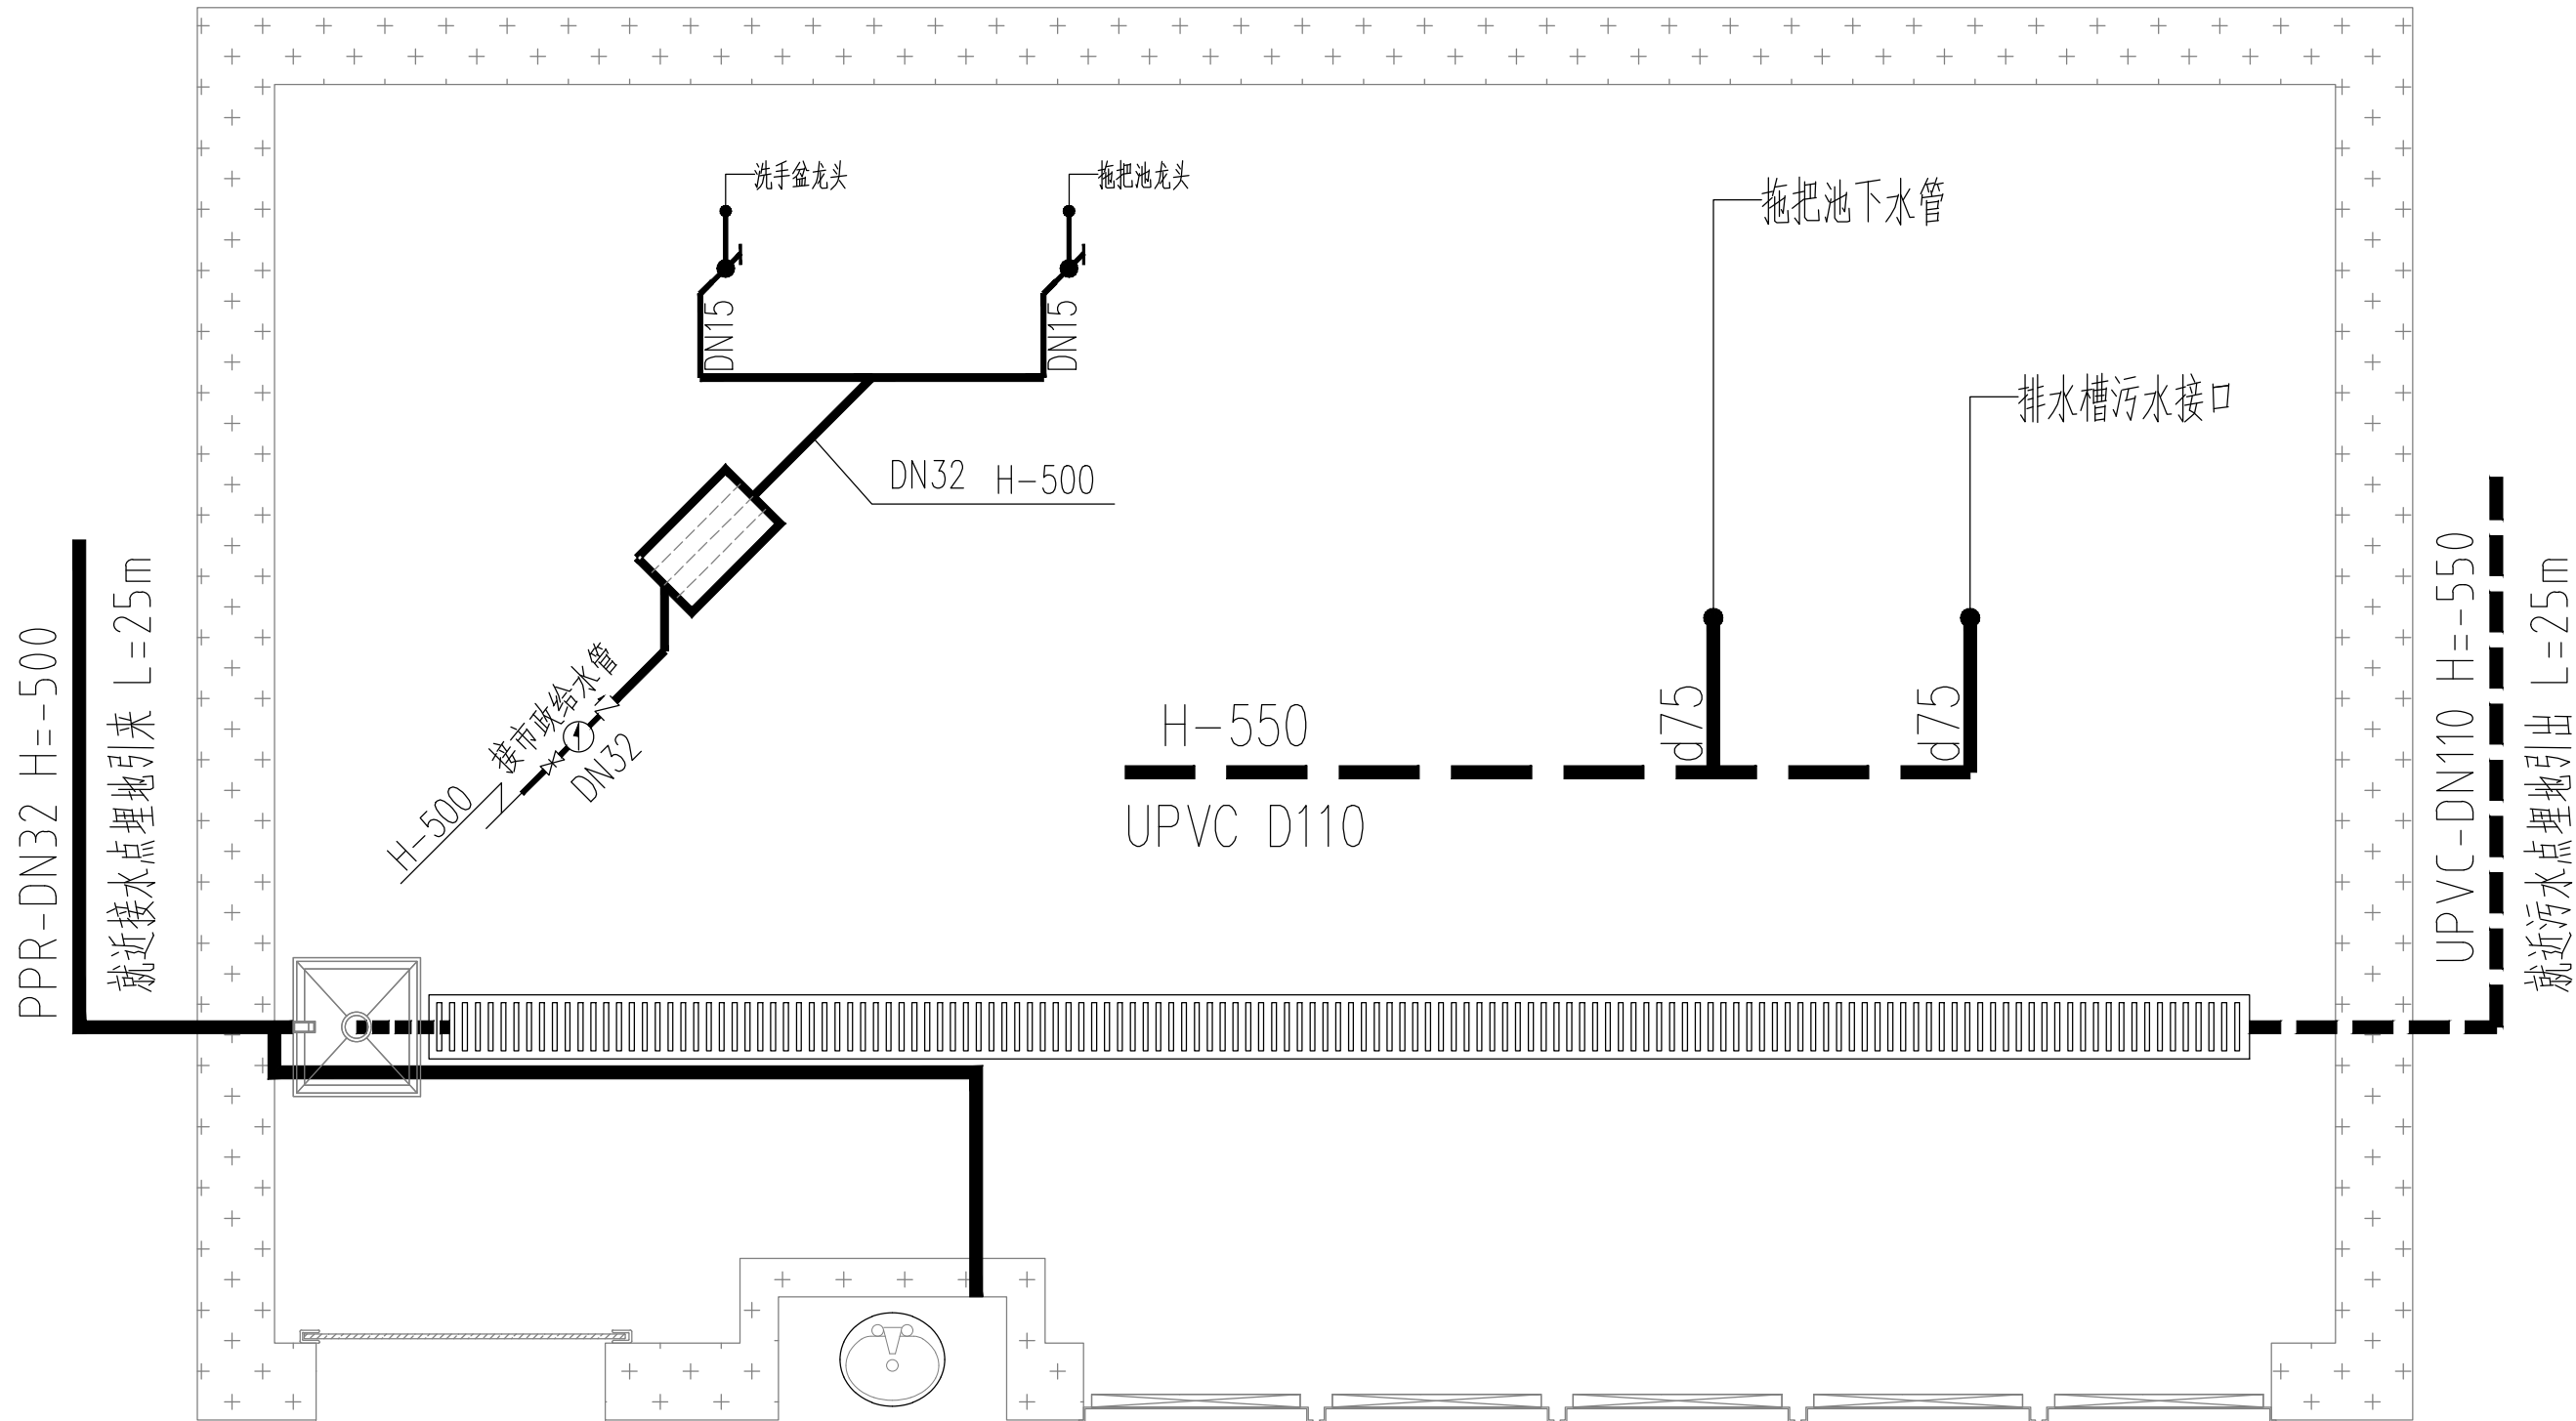


建设单位 CLIENT	上海市奉贤区人民政府头桥街道办事处	项目负责人 Item. Prin	肖振礼	肖振礼	审核 Examined	肖振礼	肖振礼	专业 Dept.	建筑	图号 Dwg. No.	1-4
工程名称 Project	2025年头桥街道生活垃圾分类投放、可回收物服务点提升改造项目	专业负责人 Chief	肖振礼	肖振礼	校对 Checked	王颖	王颖	阶段 Stage	施工图	比例 Scale	1:100
图纸名称 Title	西老街垃圾房-改造-给排水施工说明	审定 Approved	陈梦柳	陈梦柳	设计 Designed	陈梦柳	陈梦柳	工程号 Pjt. No.	HM(ZZ)-JZ-202508	日期 Date	2025年06月


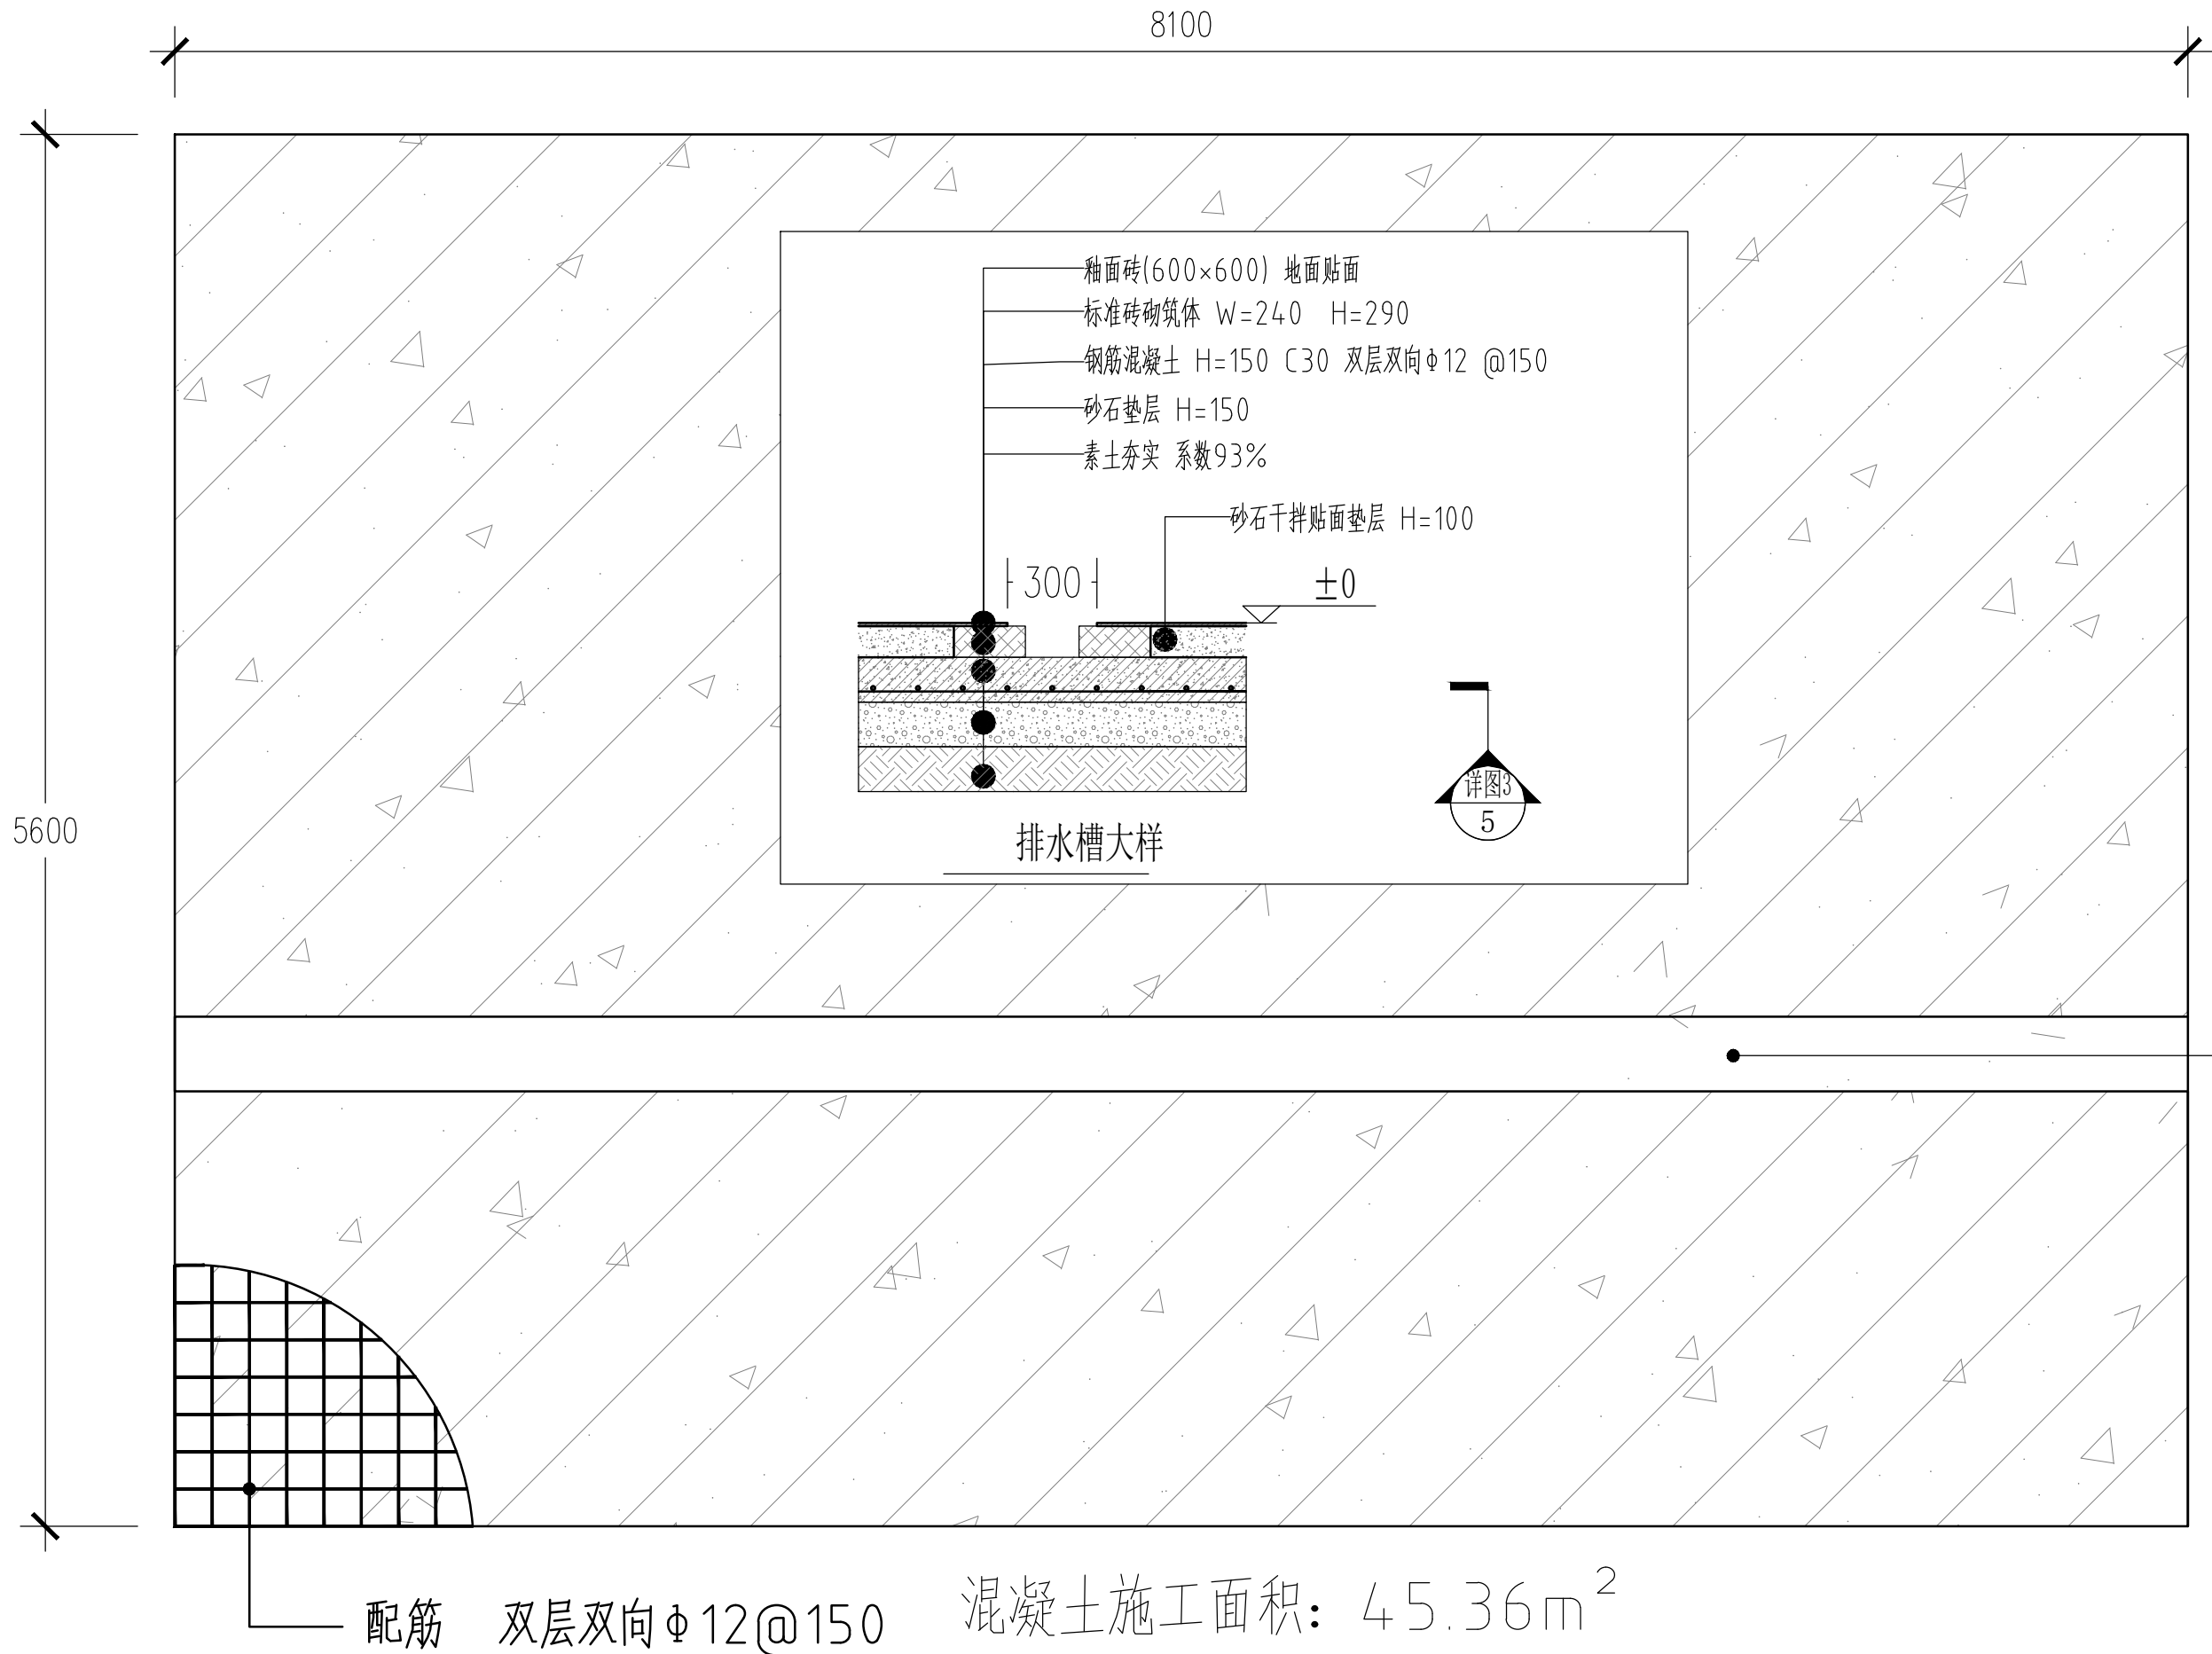



垃圾房（改造）营造做法											
垃圾房改造点位名称：奉飞路垃圾房						垃圾房改造投影面积:30.36平方米					
2.3	墙体部分:					2.6	投放口				
	块料墙面600×300	1.墙体类型:根据现场实际情况					1. 投放口规格:1.5mm厚304不锈钢， 500mm×500mm，				
		2.安装方式:粘结剂黏贴					2. 离地高度1-1.2m；80×40×3mm镀锌方管包框，背面横梁100×50×3mm不锈钢管				
		3.面层材料品种、规格、颜色:600×300瓷砖					3. 智能感应装置:控制箱，感应开关，防夹电机，防雨电源，支架，				
		4.缝宽、嵌缝材料种类：白水泥勾缝					4.垃圾分类标识贴：500×500×0.8mm/500×1000×0.8mm，UV户外写真				
		5.防护材料种类:满足图纸设计及规范要求					5.定时投放贴:600×100×0.8mm，UV户外写真				
		6.磨光、酸洗、打蜡要求:满足图纸设计及规范要求					6.不锈钢雨篷:4000×800mm， 1.0mm厚304不锈钢面层，下设0.6mm厚 不锈钢消声雨棚板， 25×25×1.0mm骨架				
	内墙喷刷涂料	1. 基层类型: 满足设计及规范要求					7.墙面处理:墙体开凿修粉、 80×40×3mm镀锌方管加固				
		2. 腻子种类: 内墙专用腻子									
		3. 刮腻子遍数: 2 遍				2.7	区域划分牌（分区管理）				
		4. 防护材料种类: 满足设计及规范要求					1.规格:区域划分牌，5mm高密度雪弗板，UV打印， 200×300mm				
		5. 油漆品种、刷漆遍数: 喷刷内墙高级涂料，环保型两度									
						2.8	地面部分				
	外墙喷刷涂料	1. 基层类型: 满足设计及规范要求					1. 室内地面：玻化砖+水泥砂浆+C30钢筋混凝土+砂石垫层+回填土夯实				
		2. 喷刷涂料部位: 外墙					2.基层处理要求:路面整平，素土夯实				
		3. 腻子种类: 外墙专用腻子					3.垫层种类、厚度：100厚碎石垫层				
		4. 刮腻子要求: 2 遍					4.混凝土强度等级、厚度:100厚C30混凝土面层				
		5. 涂料品种、喷刷遍数: 喷刷外墙高级涂料，环保型两度					5.表面处理要求:设置方便清扫、拖桶等的缓冲坡道				
2.4	屋面卷材防水										
	1.卷材品种、规格、厚度:4mmSBS防水卷材					2.8	其他				
							1. 拖把池，高压冲洗器， 灯具 PZ30电控箱 开关/插座 换气扇 排水槽 洗手台				
2.5	划线（分区管理）						2. 喷淋除臭器 臭氧发生器 灭蝇灯 拖把挂架 外部标识支架				
	1.材料品种:热熔漆						3. 内墙面1.5米以下防撞/防水/耐磨面层，户外感应照明灯，壁挂式电风扇				
	2.工艺:清污后喷涂,耐磨、防滑						4.排水槽盖板材质SU304不锈钢，厚2.0，W=300 H=250 L=依各点位实际长度				
	3.线型:10cm宽						5. 有害垃圾分类箱				






 华茗设计集团有限公司 H. M. DESIGN GROUP Co., Ltd	建设单位 CLIENT	上海市奉贤区人民政府头桥街道办事处	项目负责人 Item. Prin	肖振礼	肖振礼	审核 Examined	肖振礼	肖振礼	专业 Dept.	建筑	图号 Dwg. No.	1-6
	工程名称 Project	2025年头桥街道生活垃圾分类投放、可回收物服务点提升改造项目	专业负责人 Chief	肖振礼	肖振礼	校对 Checked	王颖	王颖	阶段 Stage	施工图	比例 Scale	1:100
	图纸名称 Title	西老街垃圾房-改造-改造做法	审定 Approved	陈梦柳	陈梦柳	设计 Designed	陈梦柳	陈梦柳	工程号 Pjt.No.	HM(ZZ)-JZ-202508	日期 Date	2025年06月


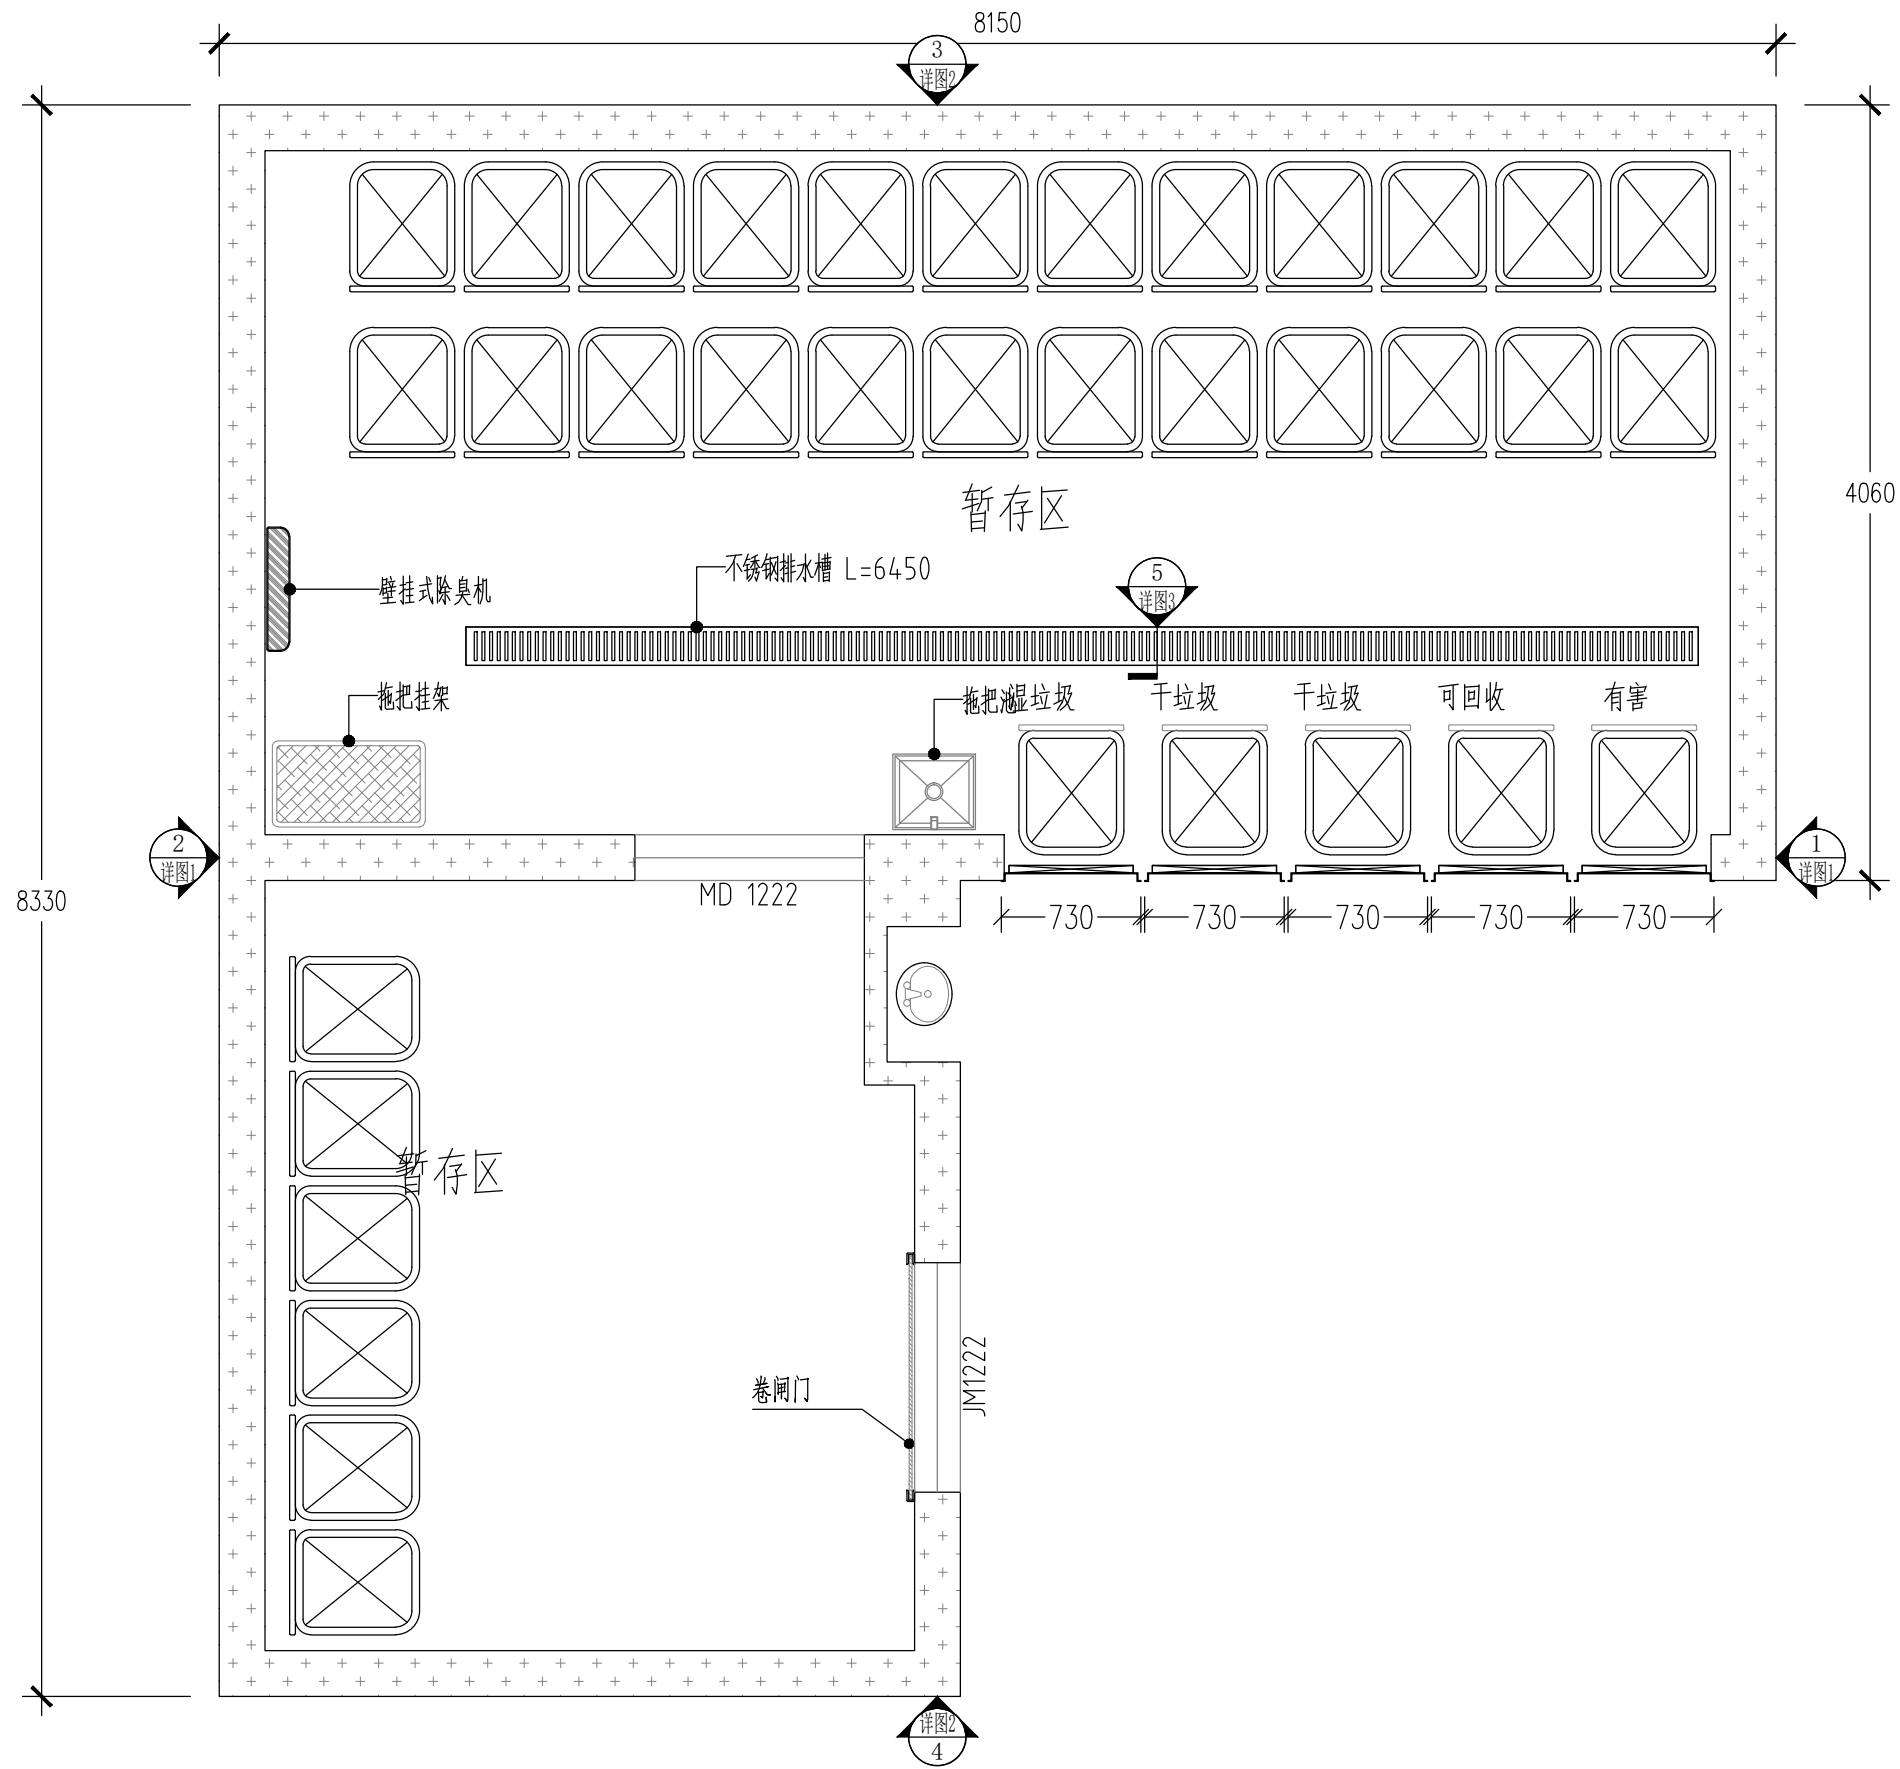


建设单位 CLIENT	上海市奉贤区人民政府头桥街道办事处	项目负责人 Item. Prin	肖振礼	肖振礼	审核 Examined	肖振礼	专业 Dept.	建筑	图号 Dwg. No.	2
工程名称 Project	2025年头桥街道生活垃圾分类投放、可回收物服务点提升改造项目	专业负责人 Chief	肖振礼	肖振礼	校对 Checked	王颖	阶段 Stage	施工图	比例 Scale	1:100
图纸名称 Title	头桥一区垃圾房-改造-平面布局图	审定 Approved	陈梦柳	陈梦柳	设计 Designed	陈梦柳	工程号 Pjt. No.	HM(ZZ)-JZ-202508	日期 Date	2025年06月

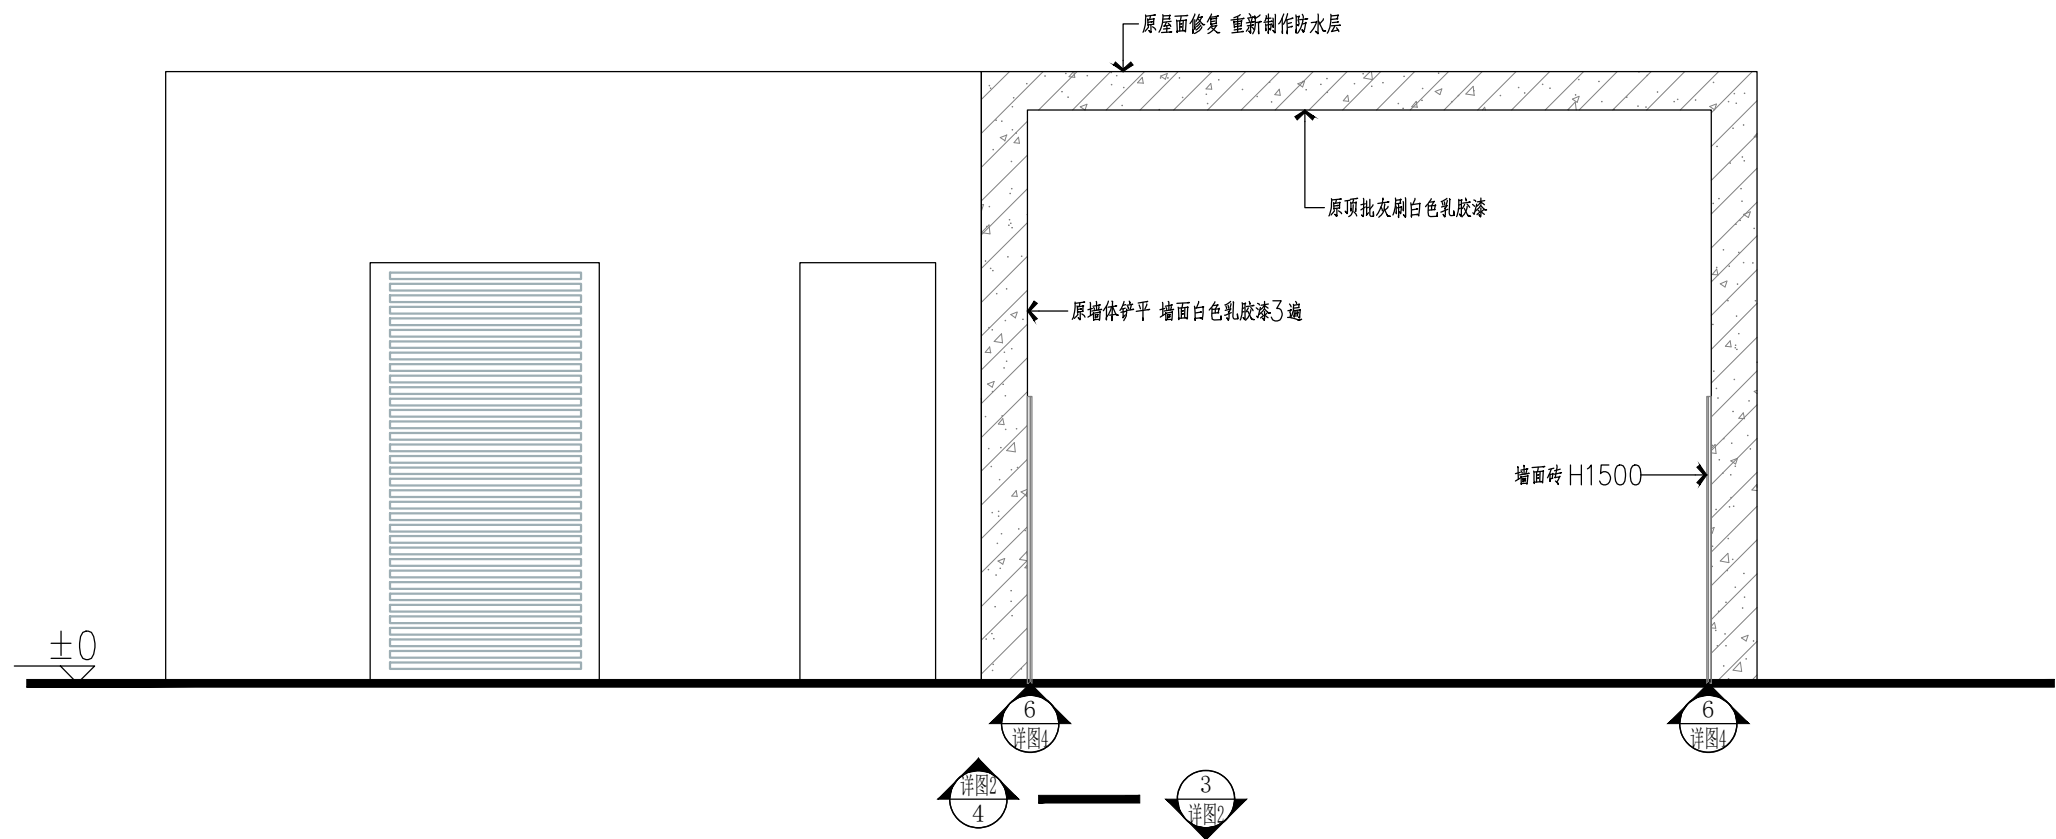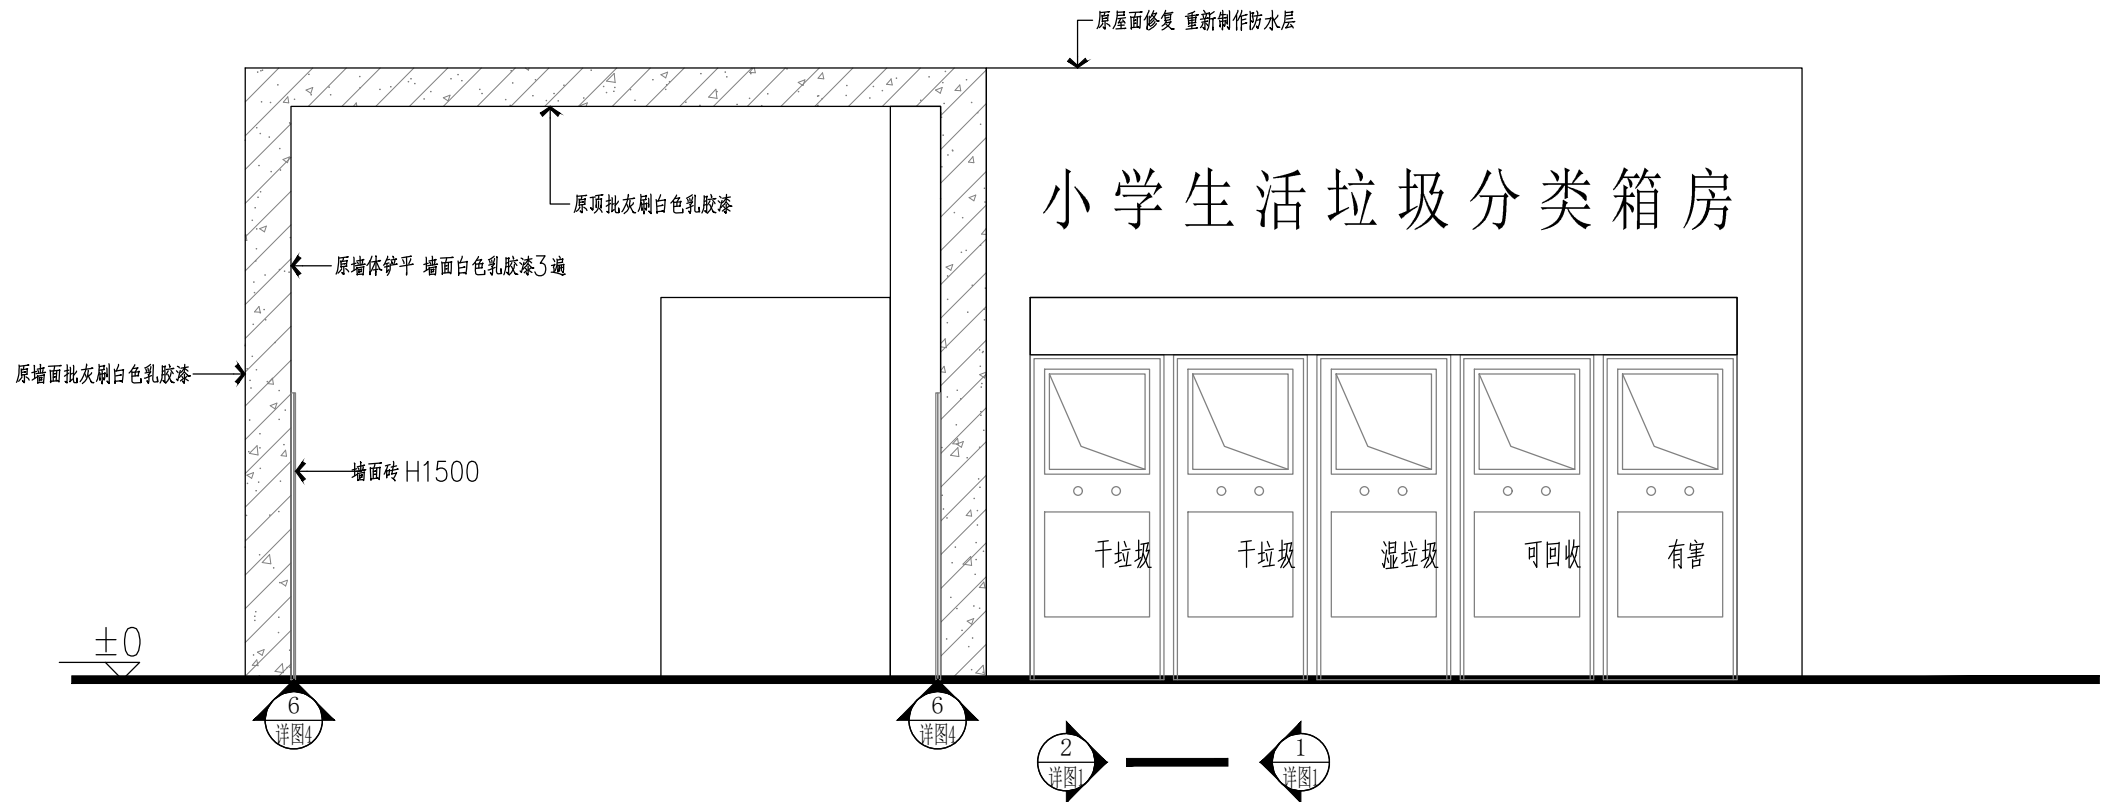


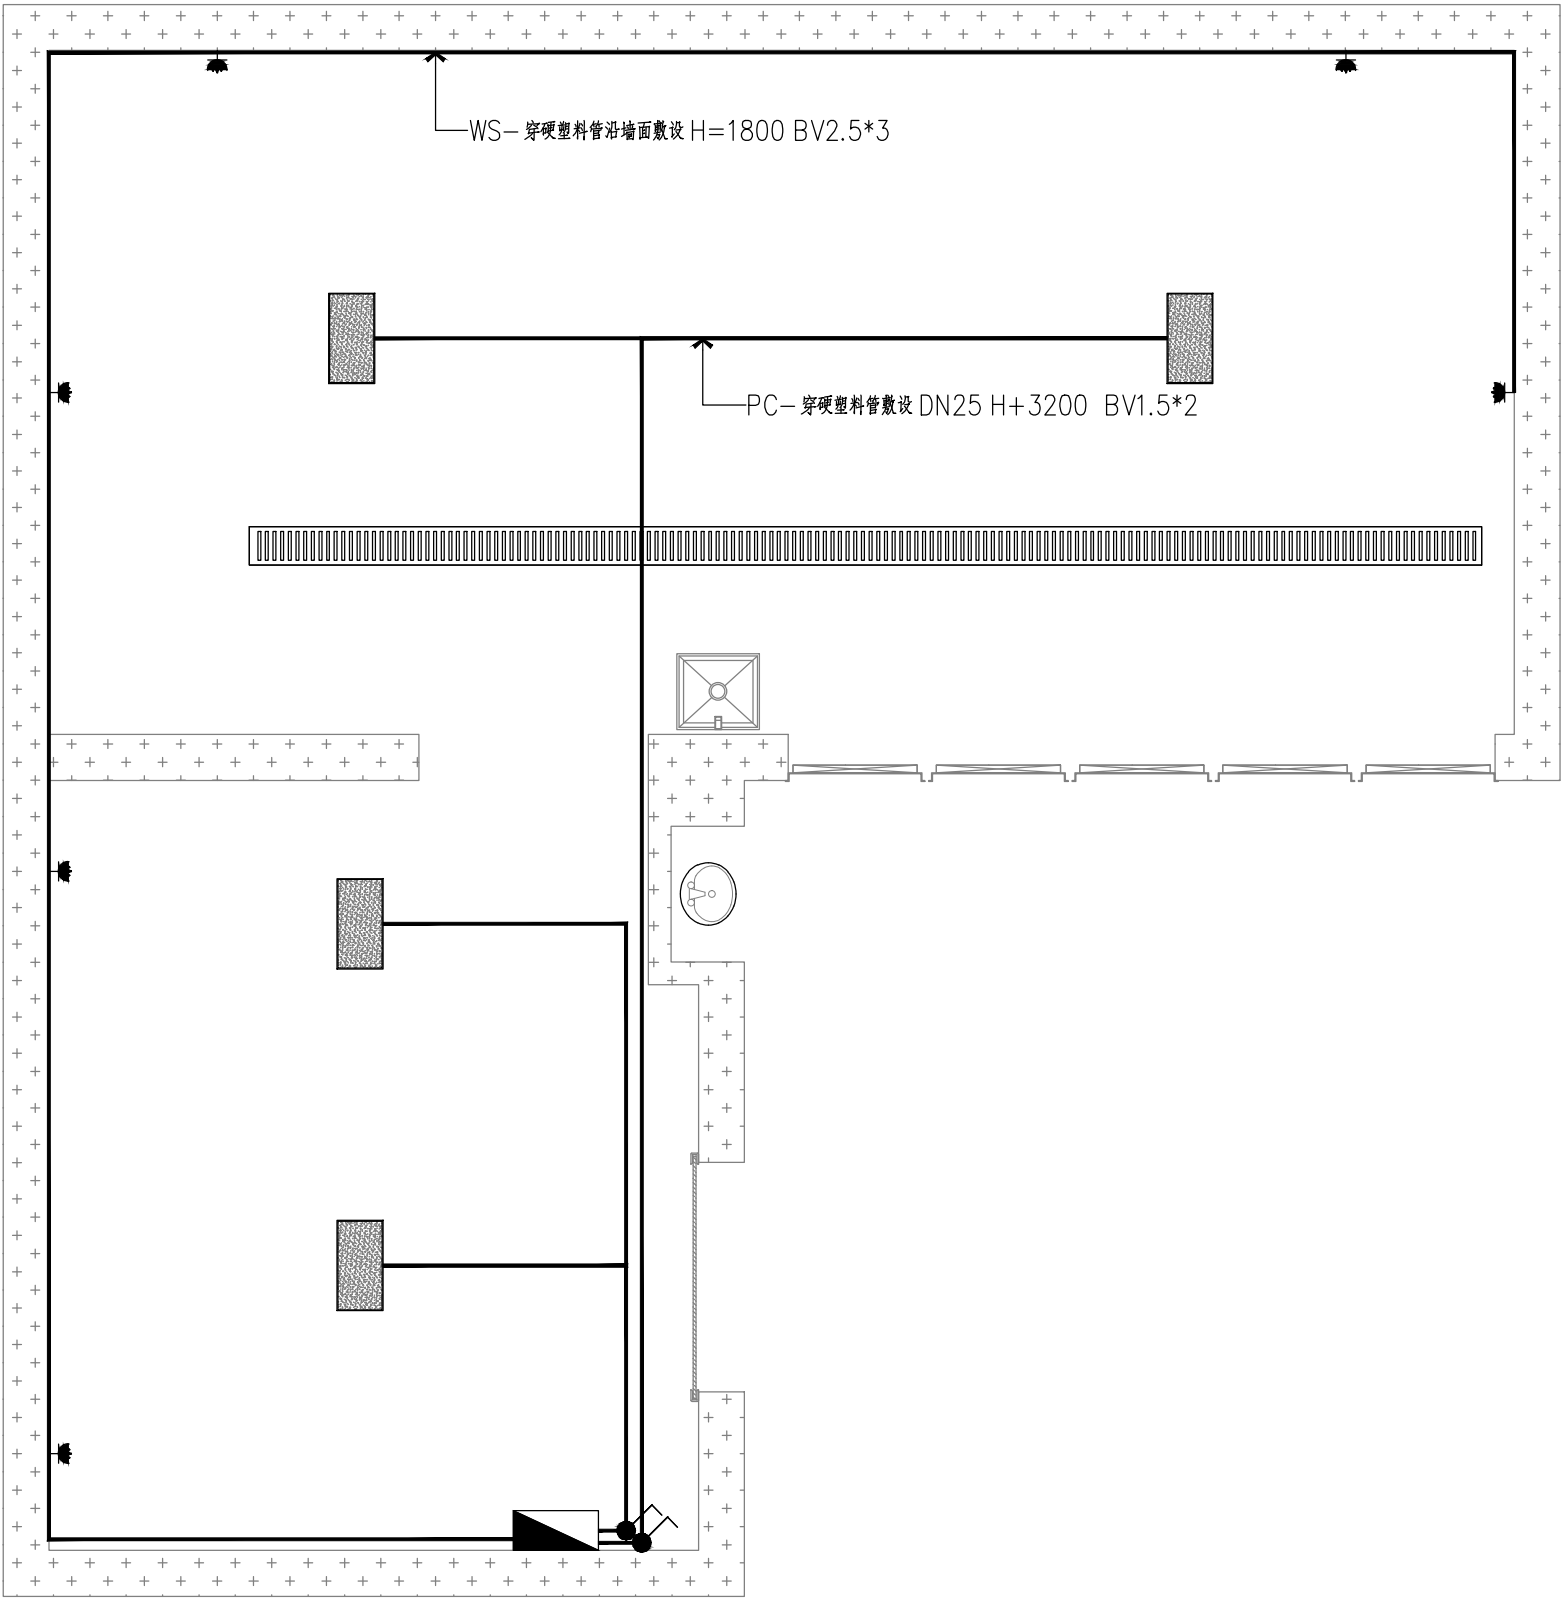

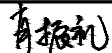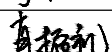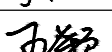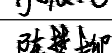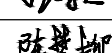建设单位 CLIENT	上海市奉贤区人民政府头桥街道办事处	项目负责人 Item. Prin	肖振礼		审核 Examined	肖振礼		专业 Dept.	建筑	图号 Dwg. No.	2-2
工程名称 Project	2025年头桥街道生活垃圾分类投放、可回收物服务点提升改造项目	专业负责人 Chief	肖振礼		校对 Checked	王颖		阶段 Stage	施工图	比例 Scale	1:100
图纸名称 Title	头桥一区垃圾房-改造-照明/插座	审定 Approved	陈梦柳		设计 Designed	陈梦柳		工程号 Pjt. No.	HM(ZZ)-JZ-202508	日期 Date	2025年06月

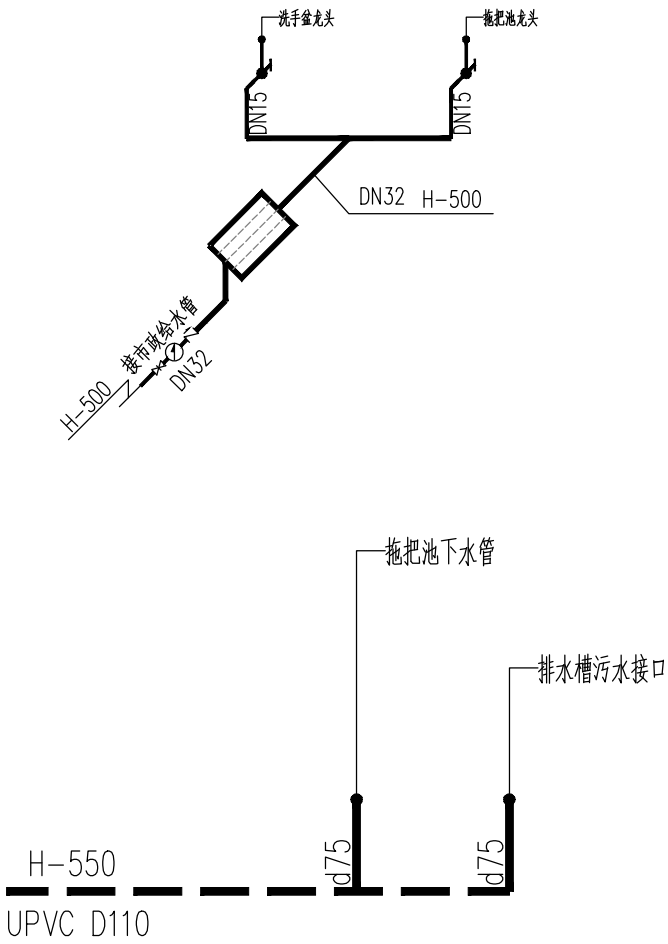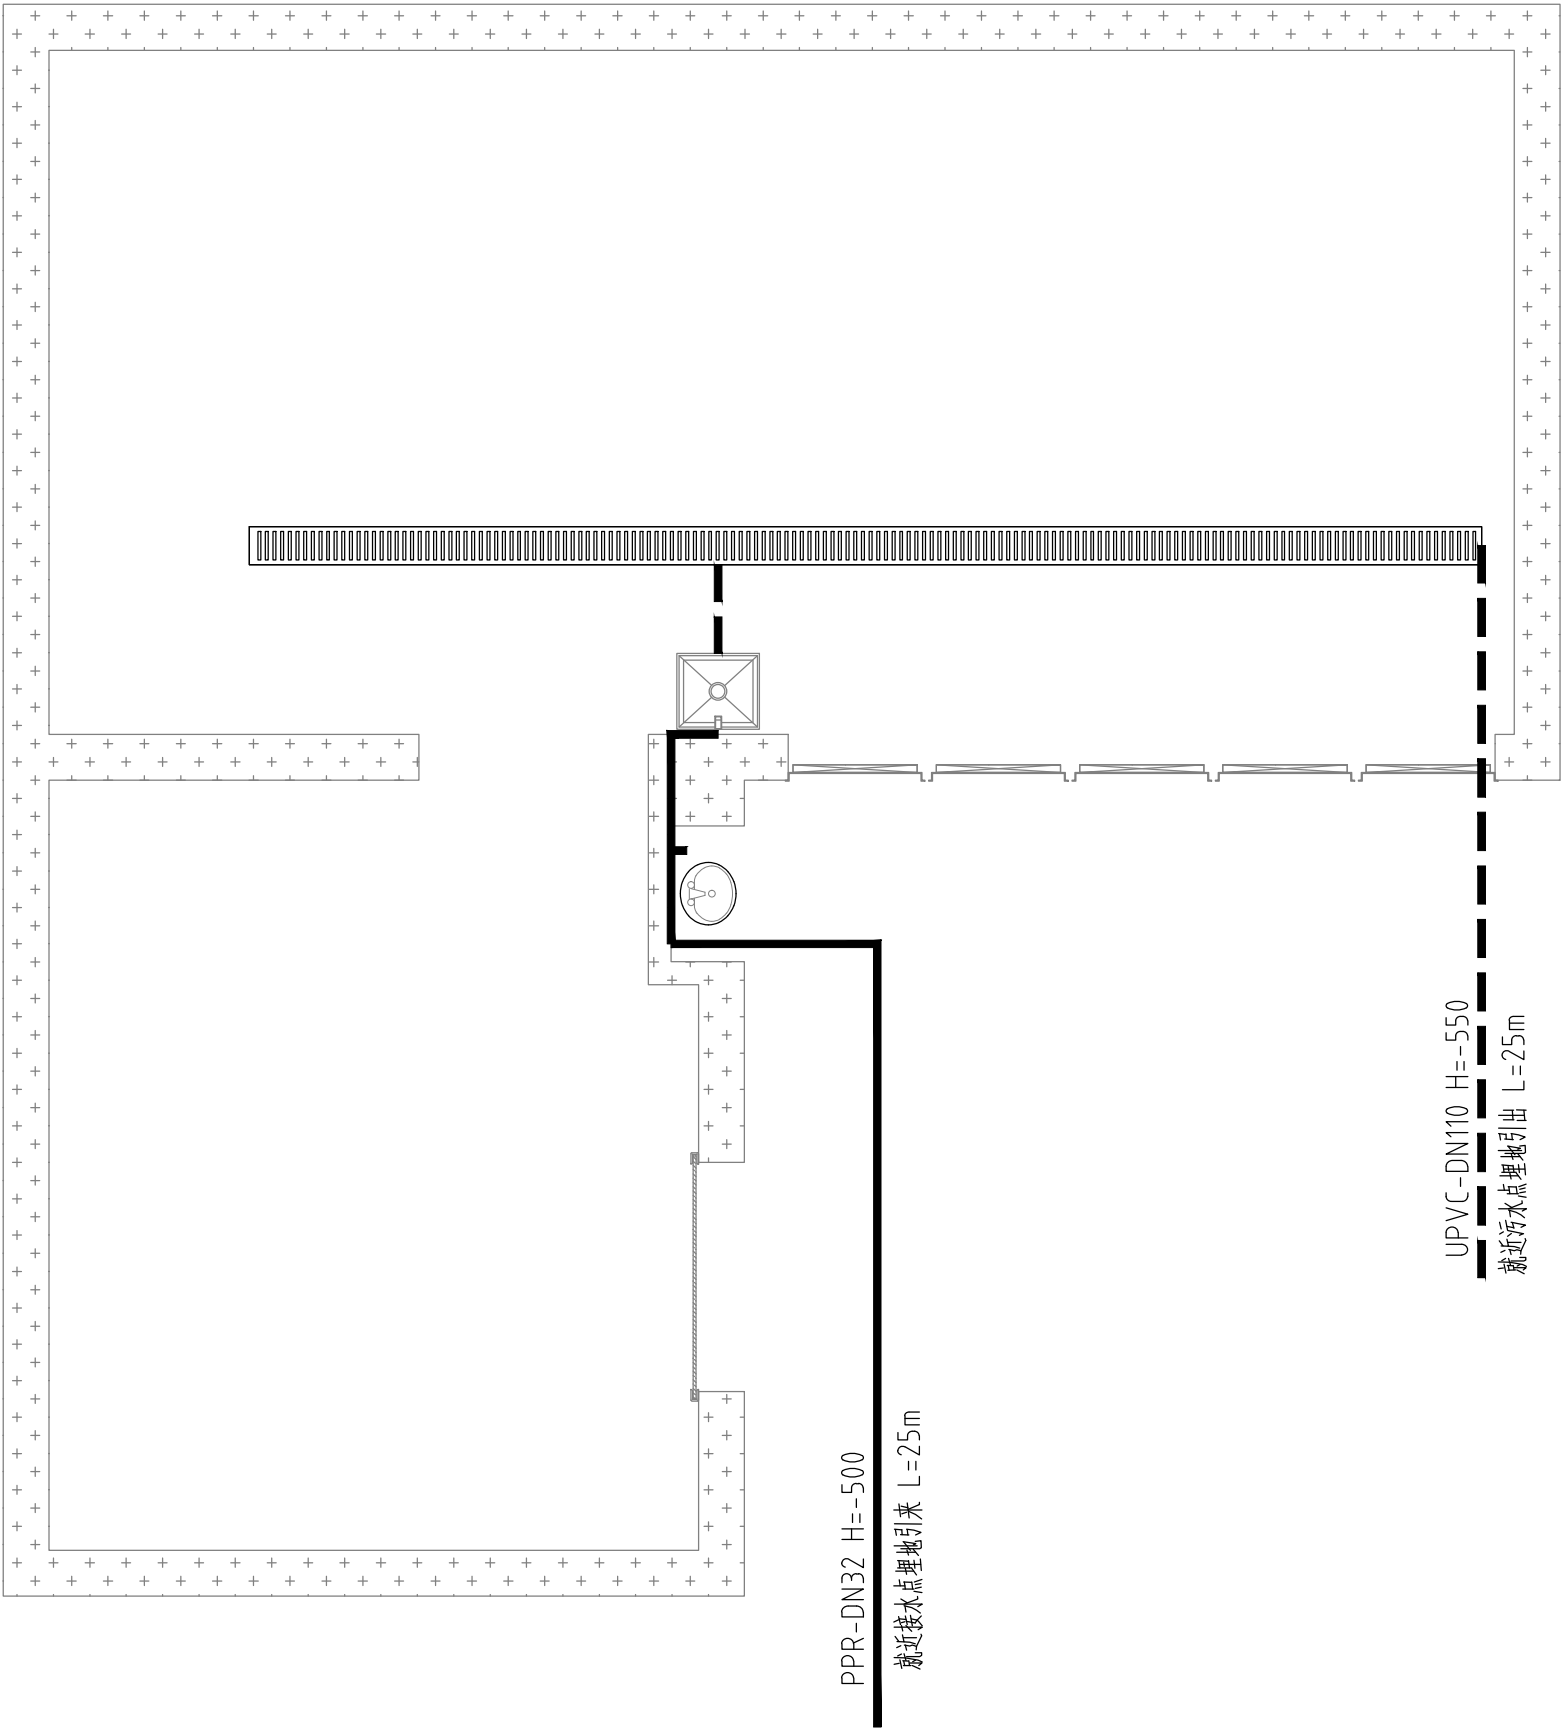

建设单位 CLIENT	上海市奉贤区人民政府头桥街道办事处	项目负责人 Item. Prin	肖振礼	肖振礼	审核 Examined	肖振礼	肖振礼	专业 Dept.	建筑	图号 Dwg. No.	2-3
工程名称 Project	2025年头桥街道生活垃圾分类投放、可回收物服务点提升改造项目	专业负责人 Chief	肖振礼	肖振礼	校对 Checked	王颖	王颖	阶段 Stage	施工图	比例 Scale	1:100
图纸名称 Title	头桥一区垃圾房-改造-给排水	审定 Approved	陈梦柳	陈梦柳	设计 Designed	陈梦柳	陈梦柳	工程号 Pjt. No.	HM(ZZ)-JZ-202508	日期 Date	2025年06月

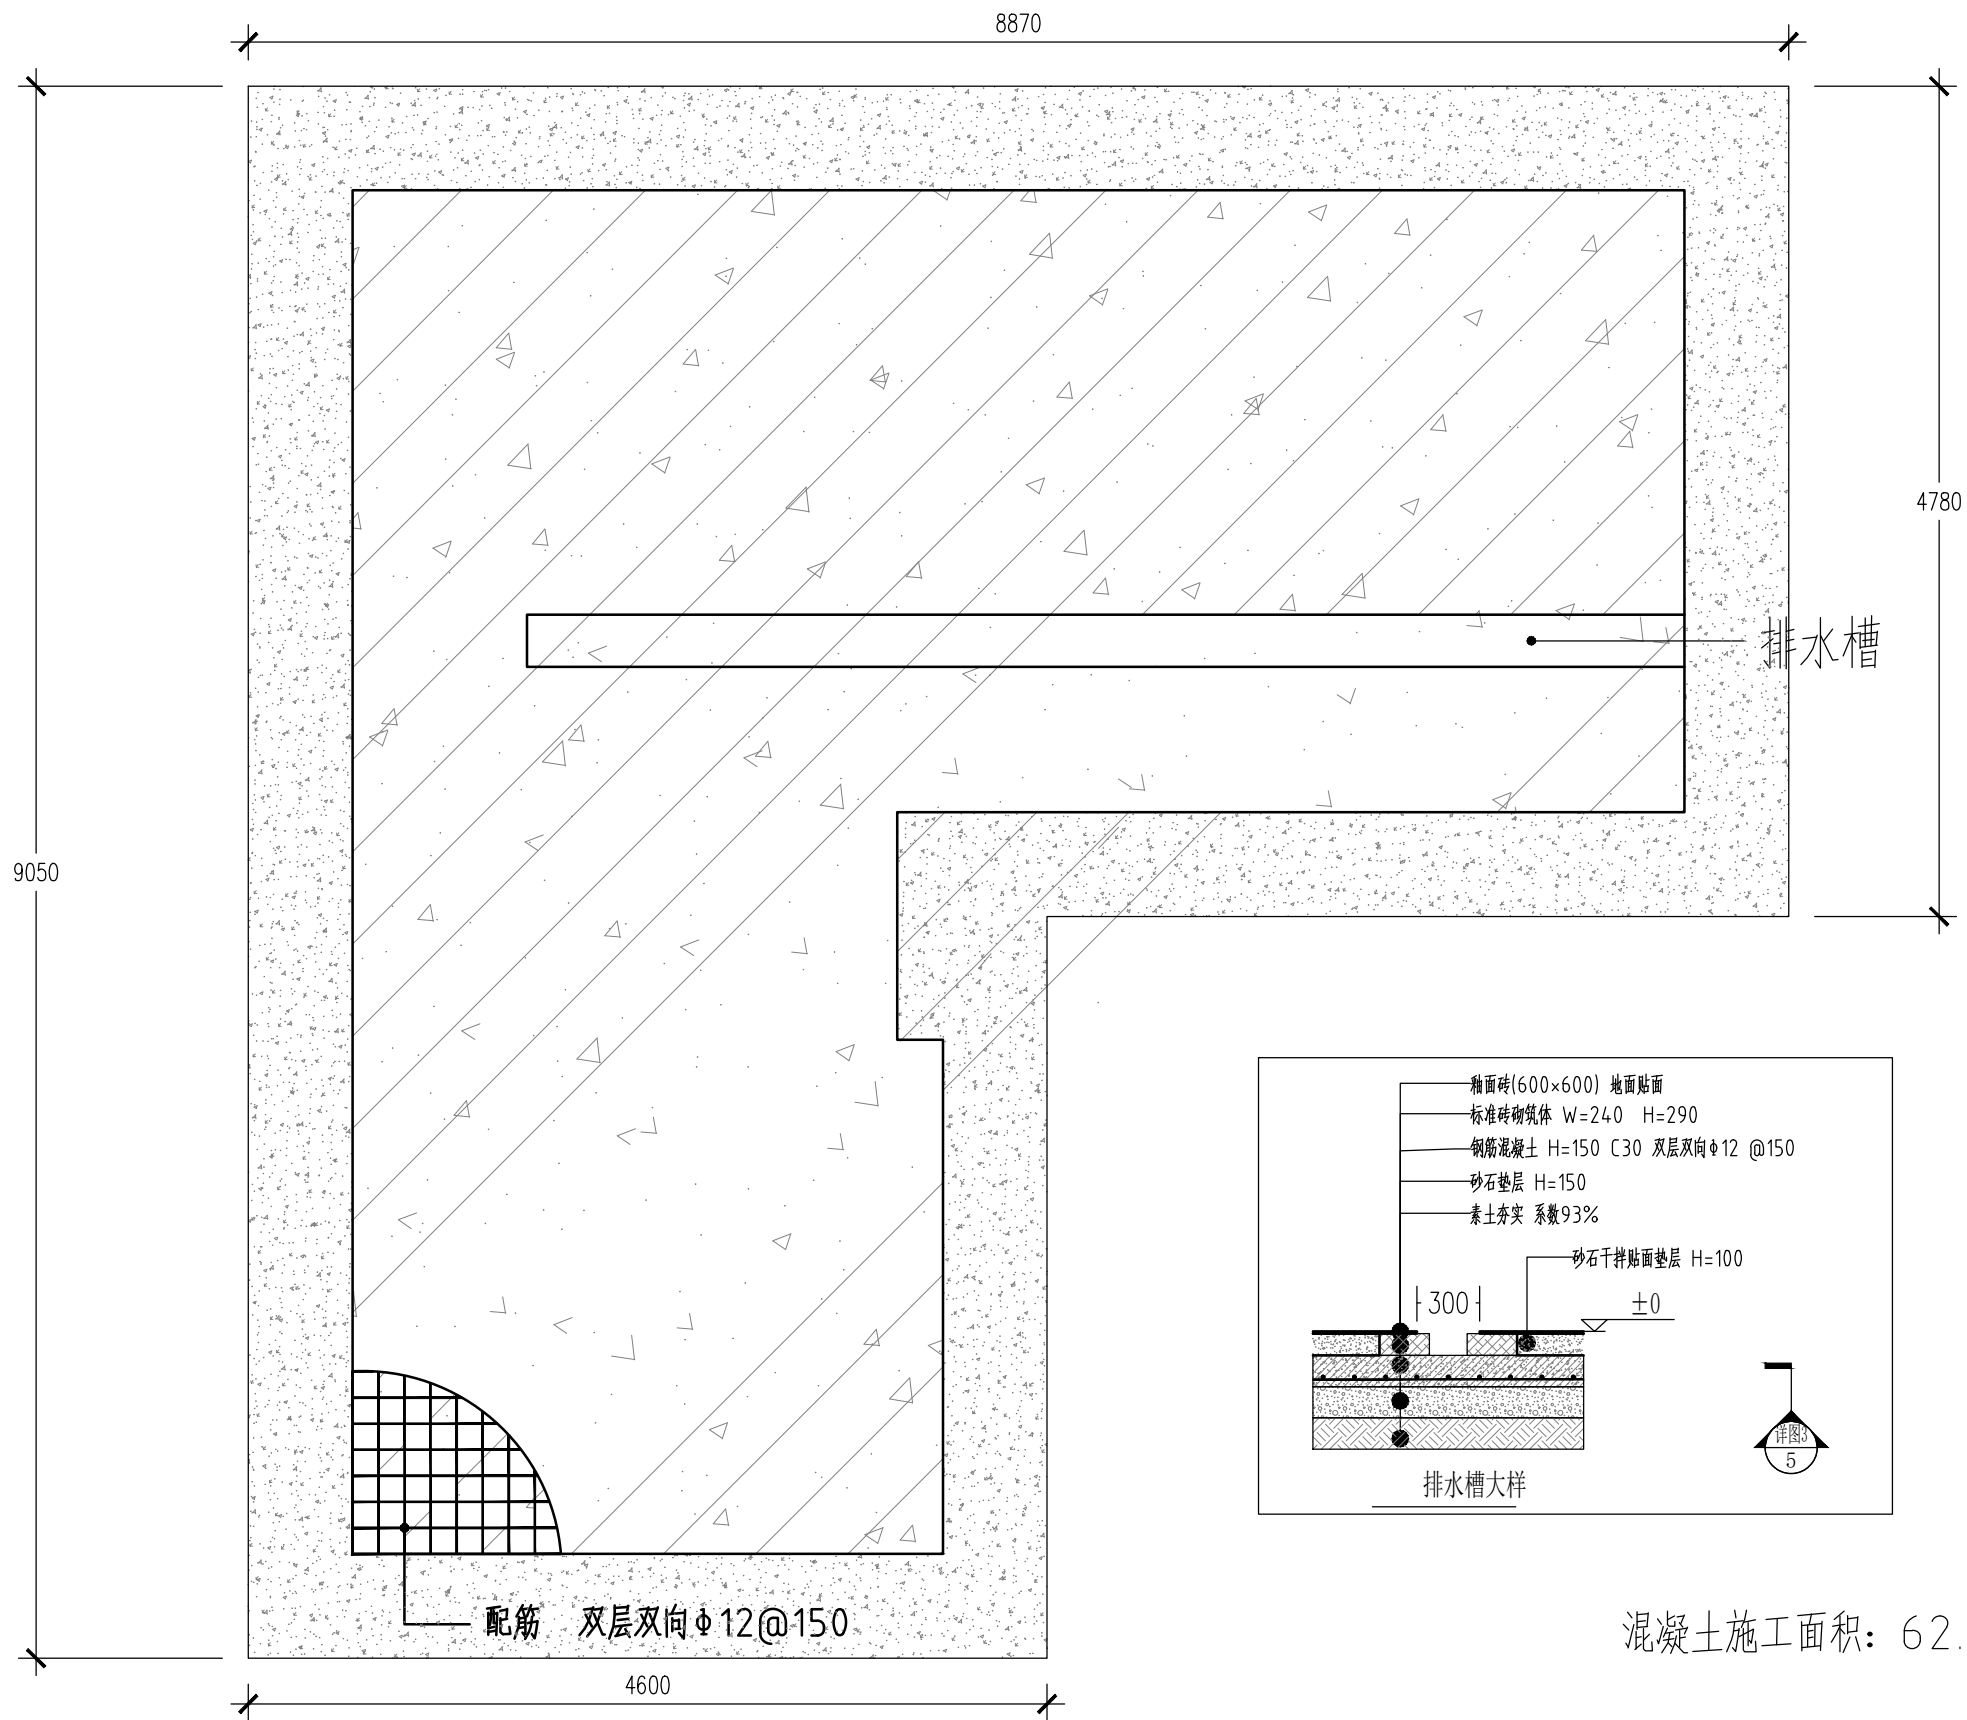


建设单位 CLIENT	上海市奉贤区人民政府头桥街道办事处	项目负责人 Item. Prin	肖振礼	肖振礼	审核 Examined	肖振礼	肖振礼	专业 Dept.	建筑	图号 Dwg. No.	2-4
工程名称 Project	2025年头桥街道生活垃圾分类投放、可回收物服务点提升改造项目	专业负责人 Chief	肖振礼	肖振礼	校对 Checked	王颖	王颖	阶段 Stage	施工图	比例 Scale	1:100
图纸名称 Title	头桥一区垃圾房-改造-基础施工图	审定 Approved	陈梦柳	陈梦柳	设计 Designed	陈梦柳	陈梦柳	工程号 Pjt. No.	HM(ZZ)-JZ-202508	日期 Date	2025年06月

垃圾房（改造）营造做法											
垃圾房改造点位名称: 金豆豆幼儿园对面垃圾房						垃圾房面积:49.66平方米					
2.3	墙体部分:					2.6	投放口				
	块料墙面600×300	1.墙体类型:根据现场实际情况					1. 投放口规格:1.5mm厚304不锈钢， 500mm×500mm，				
		2.安装方式:粘结剂黏贴					2. 离地高度1-1.2m；80×40×3mm镀锌方管包框，背面横梁100×50×3mm不锈钢管				
		3.面层材料品种、规格、颜色:600×300瓷砖					3. 智能感应装置:控制箱，感应开关，防夹电机，防雨电源，支架，				
		4.缝宽、嵌缝材料种类：白水泥勾缝					4.垃圾分类标识贴：500×500×0.8mm/500×1000×0.8mm，UV户外写真				
		5.防护材料种类:满足图纸设计及规范要求					5.定时投放贴:600×100×0.8mm，UV户外写真				
		6.磨光、酸洗、打蜡要求:满足图纸设计及规范要求					6.不锈钢雨篷:4000×800mm， 1.0mm厚304不锈钢面层，下设0.6mm厚 不锈钢消声雨棚板， 25×25×1.0mm骨架				
	内墙喷刷涂料	1. 基层类型: 满足设计及规范要求					7.墙面处理:墙体开凿修粉、 80×40×3mm镀锌方管加固				
		2. 腻子种类: 内墙专用腻子									
		3. 刮腻子遍数: 2 遍				2.7	区域划分牌（分区管理）				
		4. 防护材料种类: 满足设计及规范要求					1.规格:区域划分牌，5mm高密度雪弗板，UV打印， 200×300mm				
		5. 油漆品种、刷漆遍数: 喷刷内墙高级涂料，环保型两度									
						2.8	地面部分				
	外墙喷刷涂料	1. 基层类型: 满足设计及规范要求					1. 室内地面：玻化砖+水泥砂浆+C30钢筋混凝土+砂石垫层+回填土夯实				
		2. 喷刷涂料部位: 外墙					2.基层处理要求:路面整平，素土夯实				
		3. 腻子种类: 外墙专用腻子					3.垫层种类、厚度：100厚碎石垫层				
		4. 刮腻子要求: 2 遍					4.混凝土强度等级、厚度:100厚C30混凝土面层				
		5. 涂料品种、喷刷遍数: 喷刷外墙高级涂料，环保型两度					5.表面处理要求:设置方便清扫、拖桶等的缓冲坡道				
2.4	屋面卷材防水										
	1.卷材品种、规格、厚度:4mmSBS防水卷材					2.8	其他				
							1. 拖把池，高压冲洗器， 灯具 PZ30电控箱 开关/插座 换气扇 排水槽 洗手台				
2.5	划线（分区管理）						2. 喷淋除臭器 臭氧发生器 灭蝇灯 拖把挂架 外部标识支架				
	1.材料品种:热熔漆						3. 内墙面1.5米以下防撞/防水/耐磨面层，户外感应照明灯，壁挂式电风扇				
	2.工艺:清污后喷涂,耐磨、防滑						4.排水槽盖板材质SU304不锈钢，厚2.0，W=300 H=250 L=依各点位实际长度				
	3.线型:10cm宽						5. 有害垃圾分类箱				




华茗设计集团有限公司
H. M. DESIGN GROUP Co., Ltd

建设单位 CLIENT	上海市奉贤区人民政府头桥街道办事处	项目负责人 Item. Prin	肖振礼	肖振礼	审核 Examined	肖振礼	专业 Dept.	建筑	图号 Dwg. No.	2-5
工程名称 Project	2025年头桥街道生活垃圾分类投放、可回收物服务点提升改造项目	专业负责人 Chief	肖振礼	王颖	校对 Checked	王颖	阶段 Stage	施工图	比例 Scale	1:100
图纸名称 Title	头桥一区垃圾房-改造-改造做法	审定 Approved	陈梦柳	陈梦柳	设计 Designed	陈梦柳	工程号 Pjt.No.	HM(ZZ)-JZ-202508	日期 Date	2025年06月

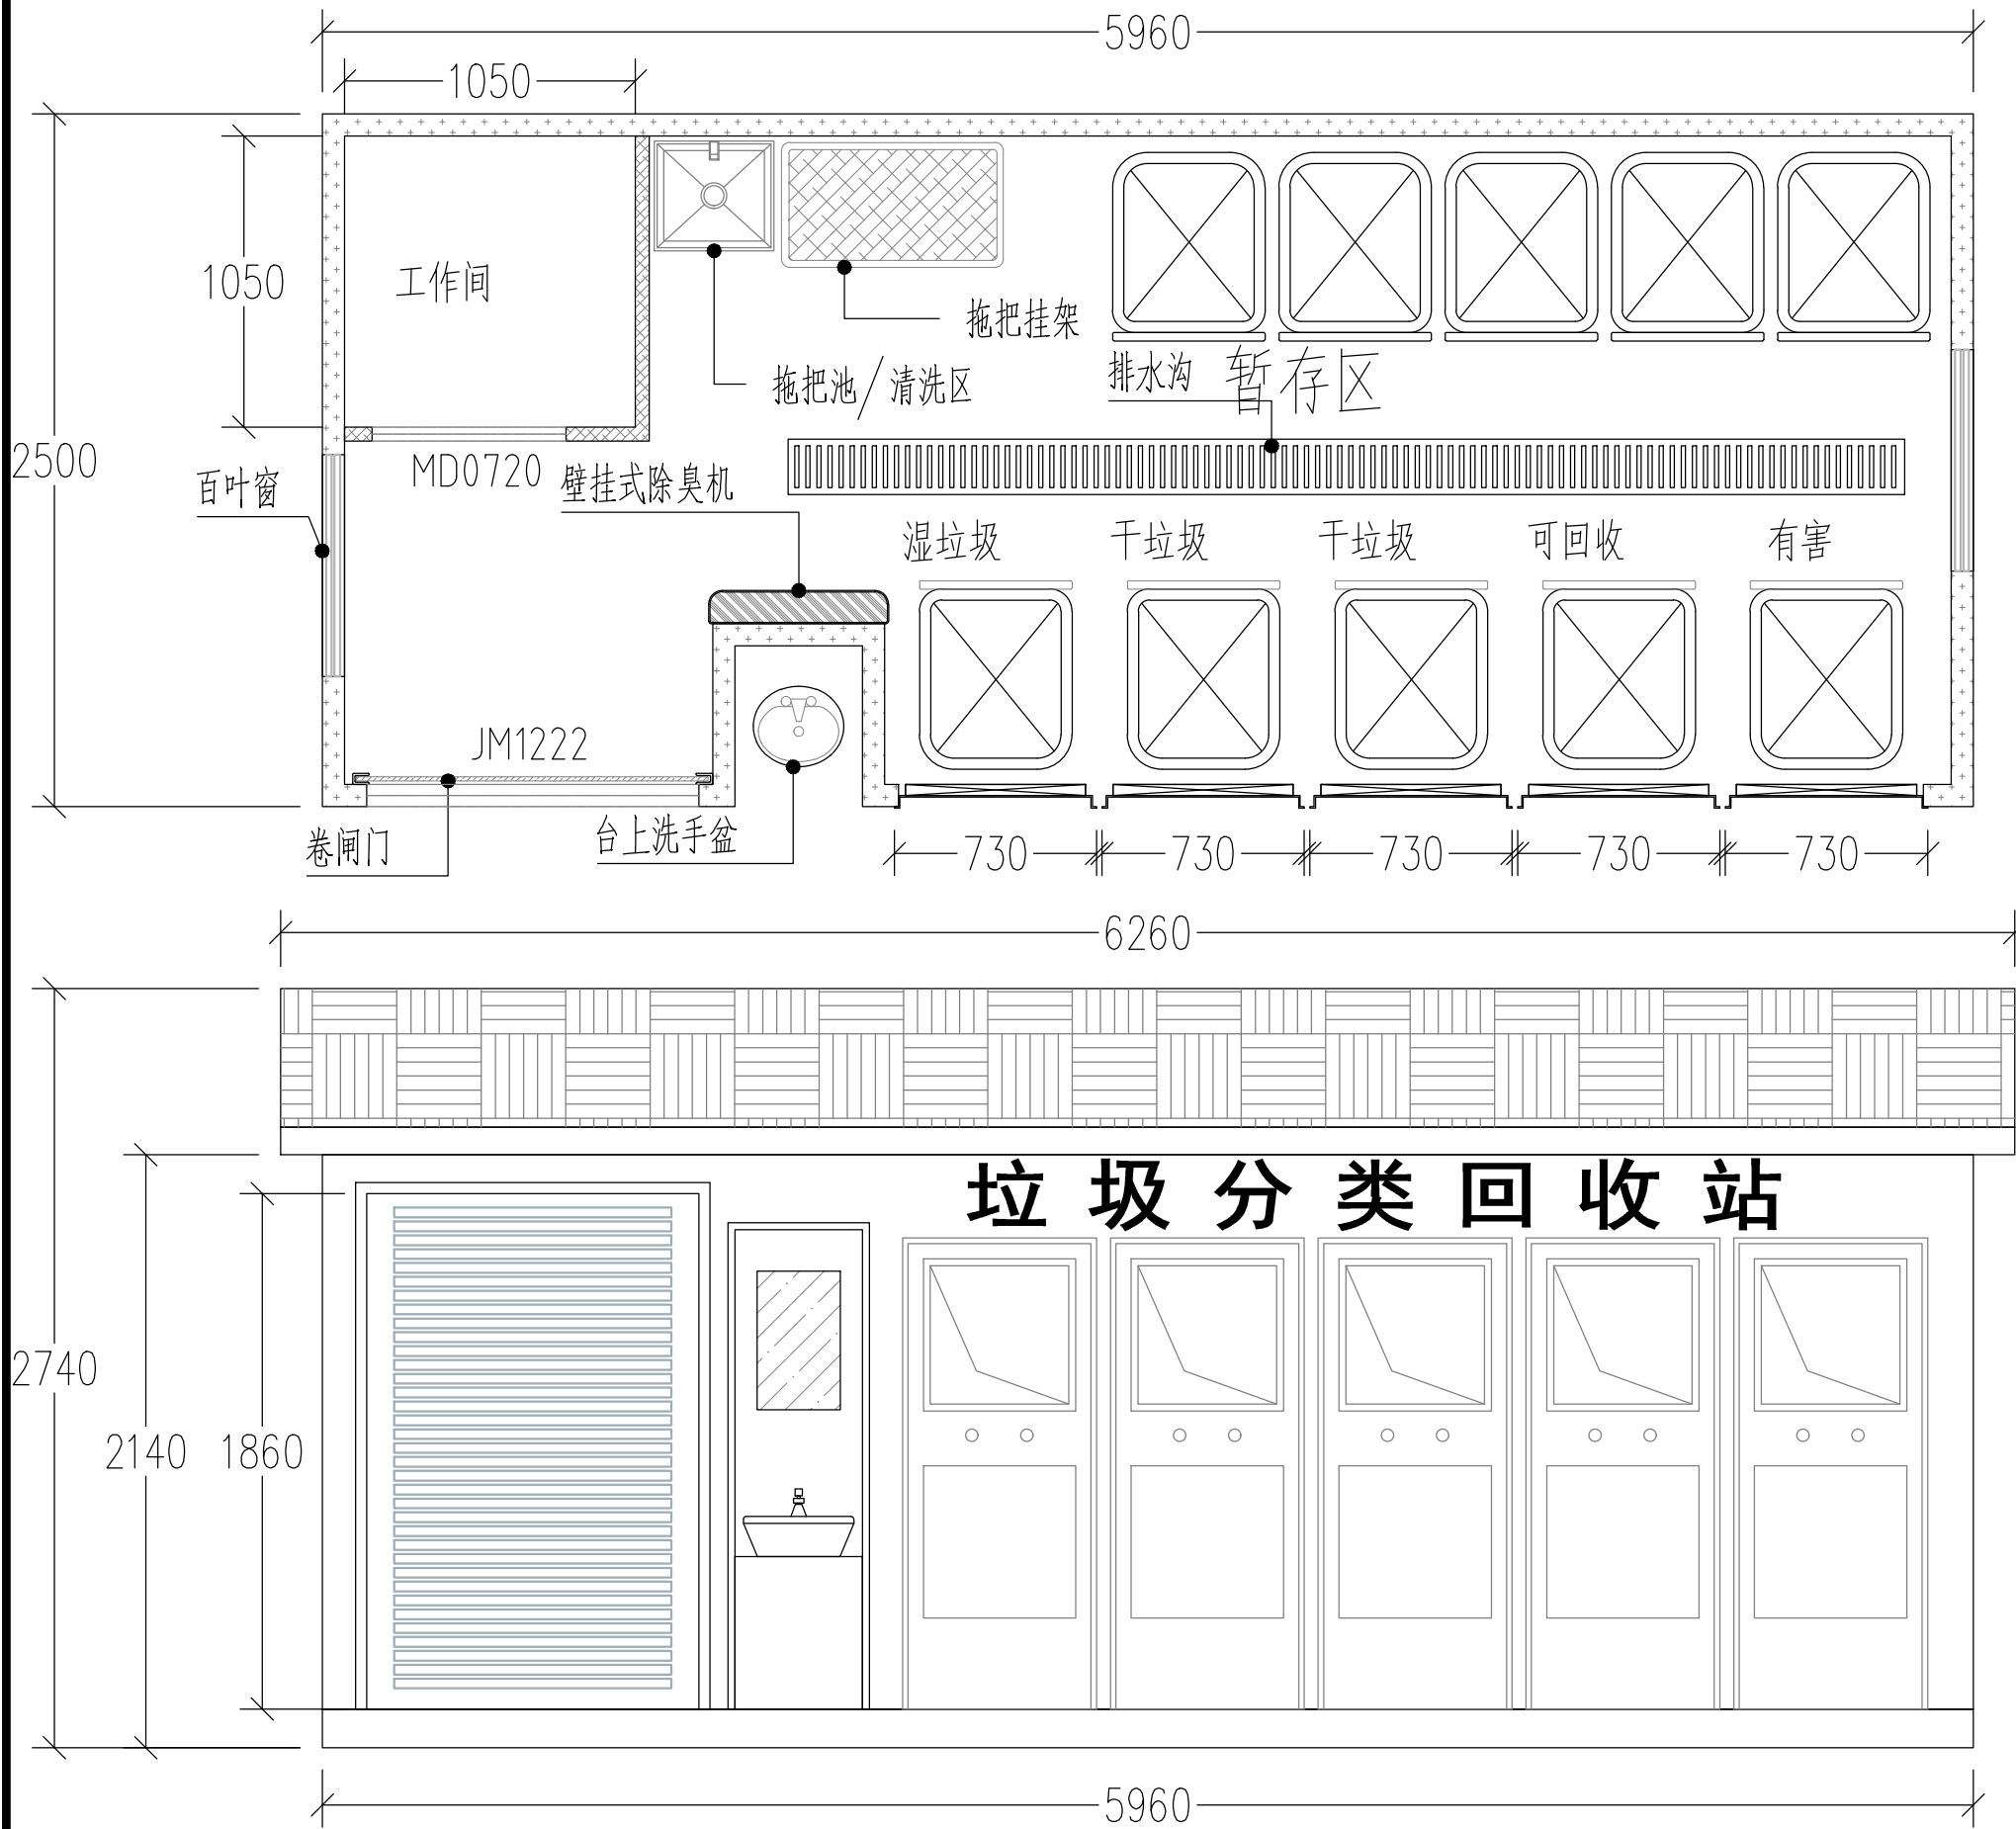


成品垃圾房营造做法											
	成品垃圾房尺寸(mm): L=5960 W=2500 H=2740										
2.1	屋顶: 钢屋架+保温夹芯岩棉+12mm厚衬板+防水卷材+彩色玻纤瓦										
	1. 顶部部分: 40×20×2.0mm (镀锌) 方管/50×30×2.0mm (镀锌) 方管,										
	2. 3mm厚镀锌钢板屋面板, 30厚岩棉保温板, 4mm厚SBS防水卷材,										
	3. 1.5mm镀锌板折边; 轻钢龙骨纤维板吊顶; 304不锈钢飘檐										
	4. 吊顶: 钢梁+600×600 铝扣板										
2.2	底座部分:										
	1. 100×100×2.5mm (镀锌) 方管/80×40×2.0mm (镀锌) 方管,										
2.3	墙体部分:										
	1. 40×80×2.0mm (镀锌) 方管/40×40×2.0mm (镀锌) 方管										
	2. 外墙体: 金属雕花板+界面剂+网格布+12mm硅酸钙板+结构龙骨										
	外墙保温隔热金属雕花板380×5000mm										
	3. 内墙体: 铝塑板+界面剂+网格布+12mm硅酸钙板+结构龙骨+保温岩棉										
	内墙阻燃铝塑集成墙板380×5000mm										
2.4	地面部分										
	1. 室内地面: 玻化砖+水泥砂浆+C30钢筋混凝土+砂石垫层+回填土夯实										
	2. 纤维增强水泥板10mm厚, 铺600×600地砖, 304不锈钢水沟及盖板										
	3. 室外散水玻地面: 花岗岩火烧板+水泥砂浆+地梁										
2.5	门窗部分										
	铝合金平开门, 铝合金推拉窗, 铝合金卷帘门, 门锁, 合页, 不锈钢包边										
2.5	投放口										
	1. 投放口规格: 1.5mm厚304不锈钢, 500mm×500mm,										
	2. 离地高度1-1.2m; 80×40×3mm镀锌方管包框, 背面横梁100×50×3mm不锈钢管										
2.6	其他										
	1. 智能感应装置: 控制箱, 感应开关, 防夹电机, 防雨电源, 支架,										
	2. 垃圾分类标识贴 : 500×500×0.8mm										
	3. 拖把池, 高压冲洗器, 灯具 PZ30电控箱 开关/插座 换气扇 排水槽 洗手台										
	4. 喷淋除臭器 臭氧发生器 灭蝇灯 拖把挂架 外部标识支架										
	5. 户外感应照明灯, 壁挂式电风扇										
	6. 内墙面1.5米以下防撞/防水/耐磨面层										
	7. 防雨雨棚, 有害垃圾分类箱										

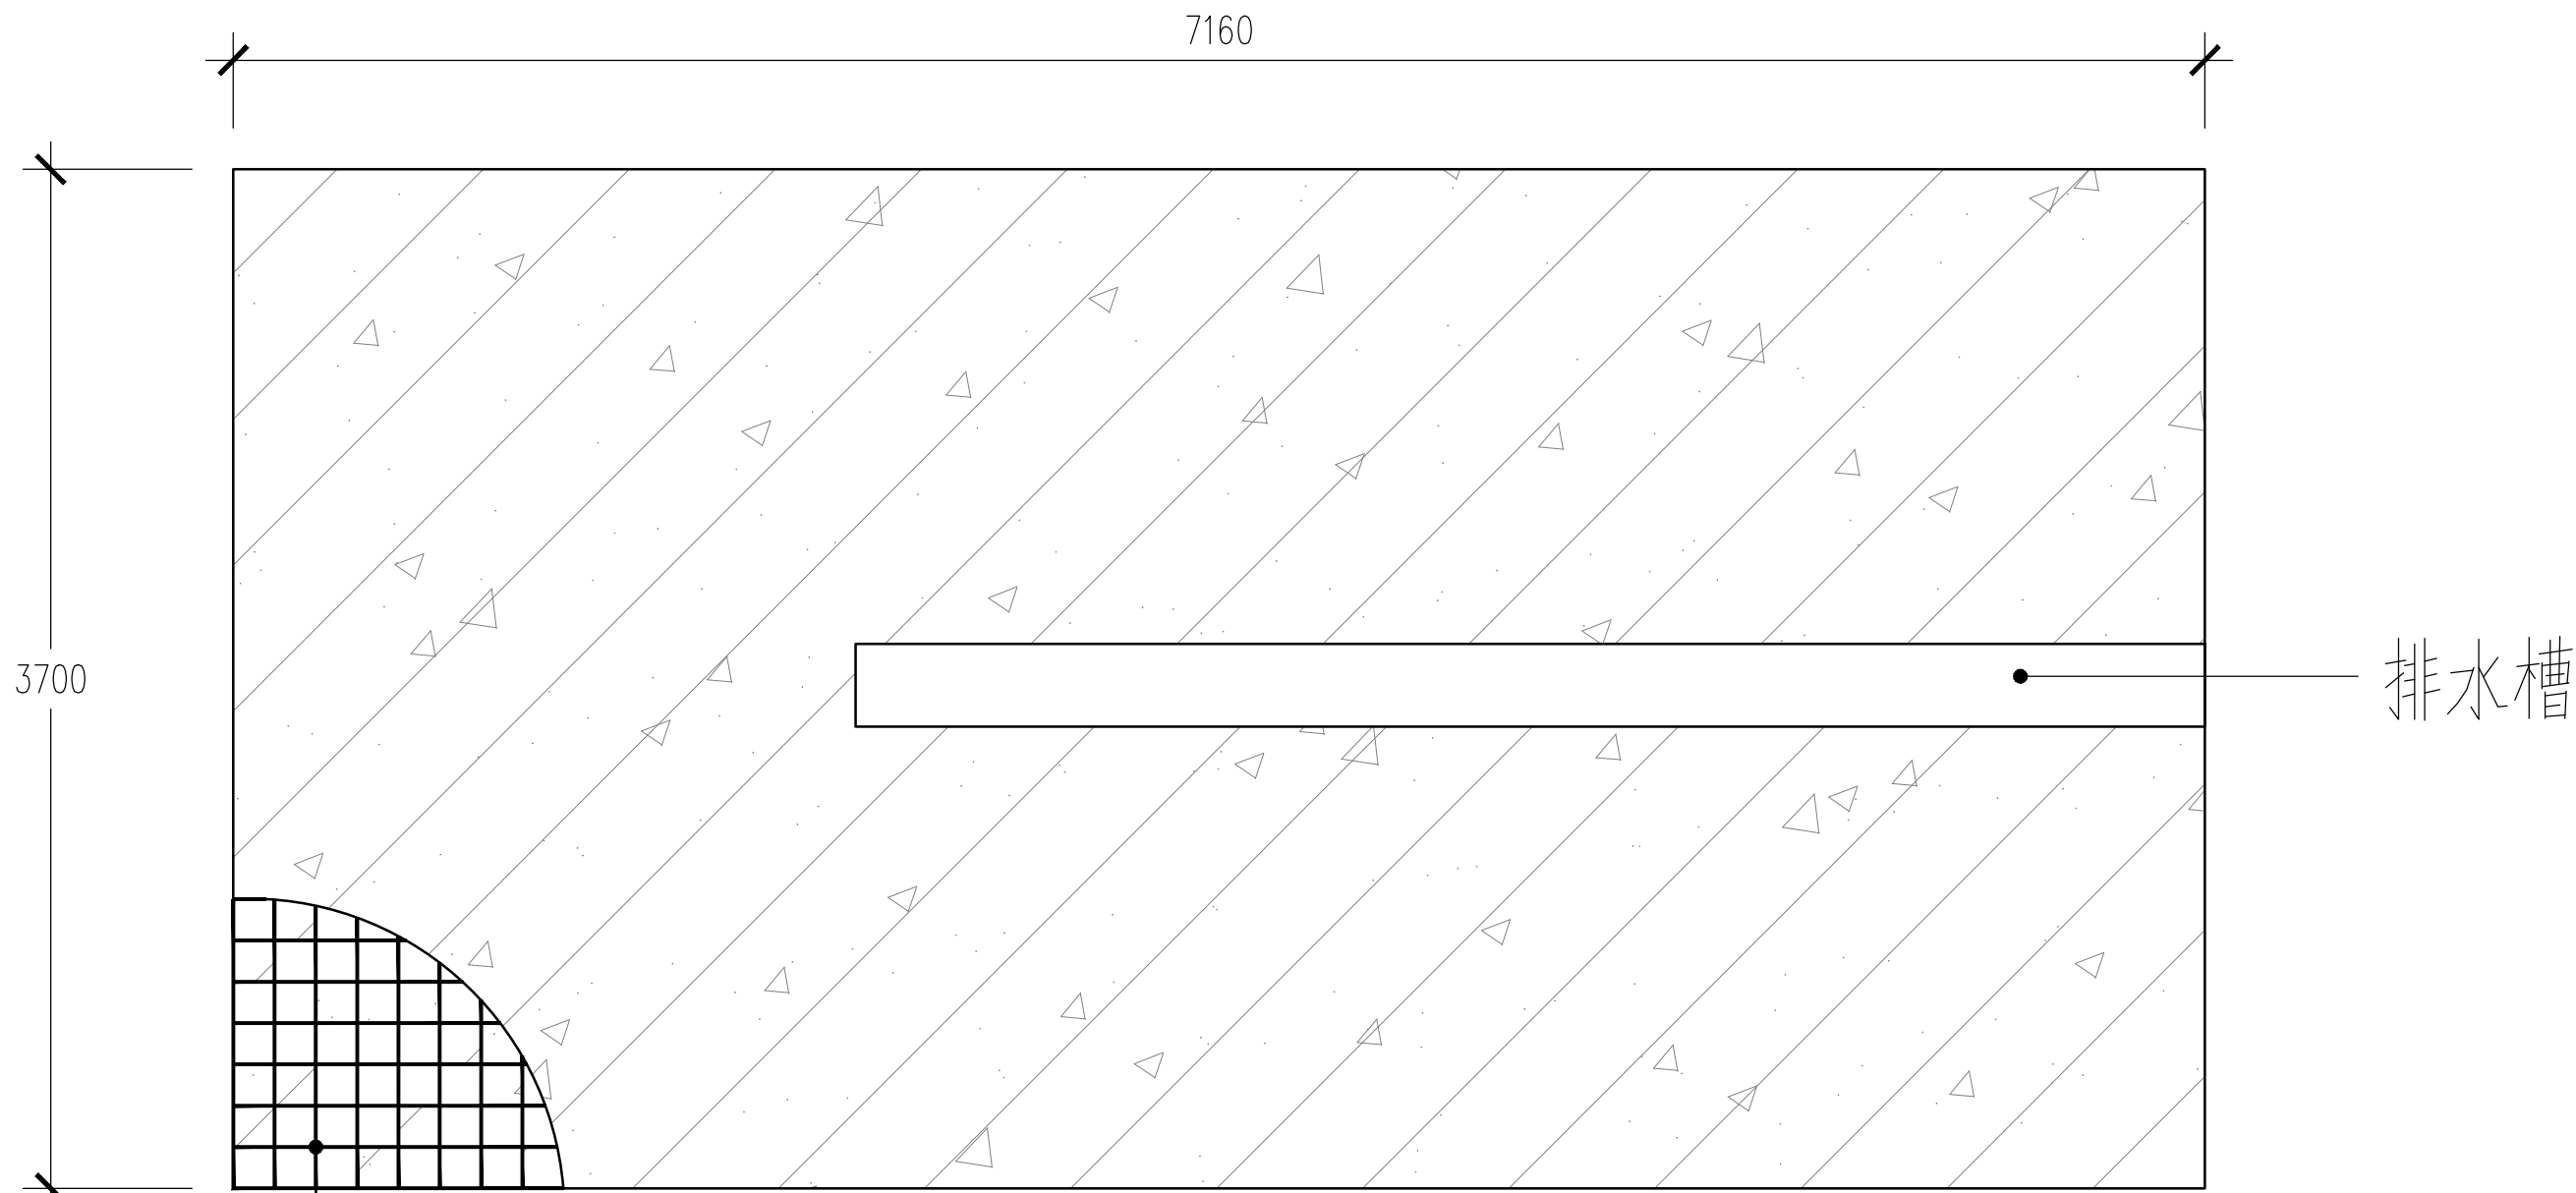


配筋 双层双向 $\Phi 12@150$


混凝土施工面积: 26.50m^2

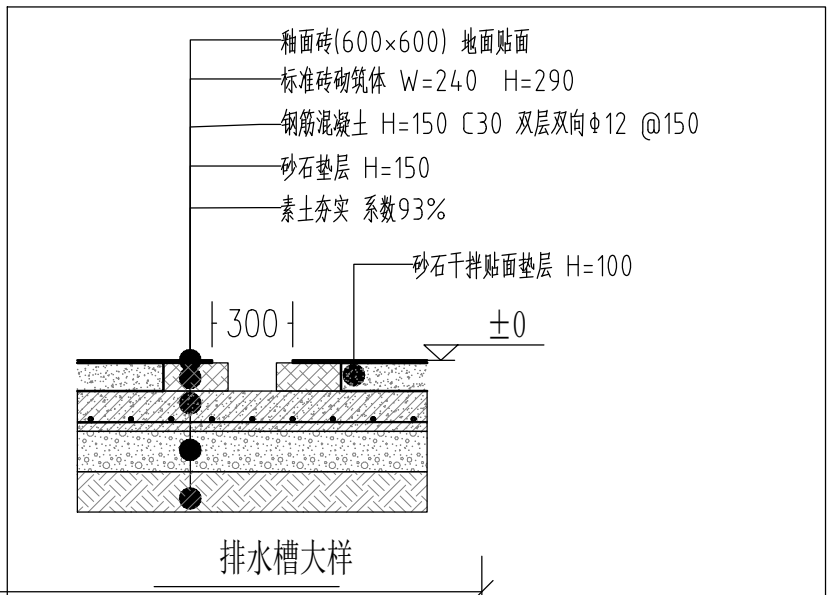





 华茗设计集团有限公司 H. M. DESIGN GROUP Co., Ltd	建设单位 CLIENT	上海市奉贤区人民政府头桥街道办事处	项目负责人 Item. Prin	肖振礼	肖振礼	审核 Examined	肖振礼	肖振礼	专业 Dept.	建筑	图号 Dwg. No.	3-1
	工程名称 Project	2025年头桥街道生活垃圾分类投放、可回收物服务点提升改造项目	专业负责人 Chief	肖振礼	肖振礼	校对 Checked	王颖	王颖	阶段 Stage	施工图	比例 Scale	1:100
	图纸名称 Title	红旗路垃圾房-吊装-基础施工图	审定 Approved	陈梦柳	陈梦柳	设计 Designed	陈梦柳	陈梦柳	工程号 Pjt. No.	HM(ZZ)-JZ-202508	日期 Date	2025年06月

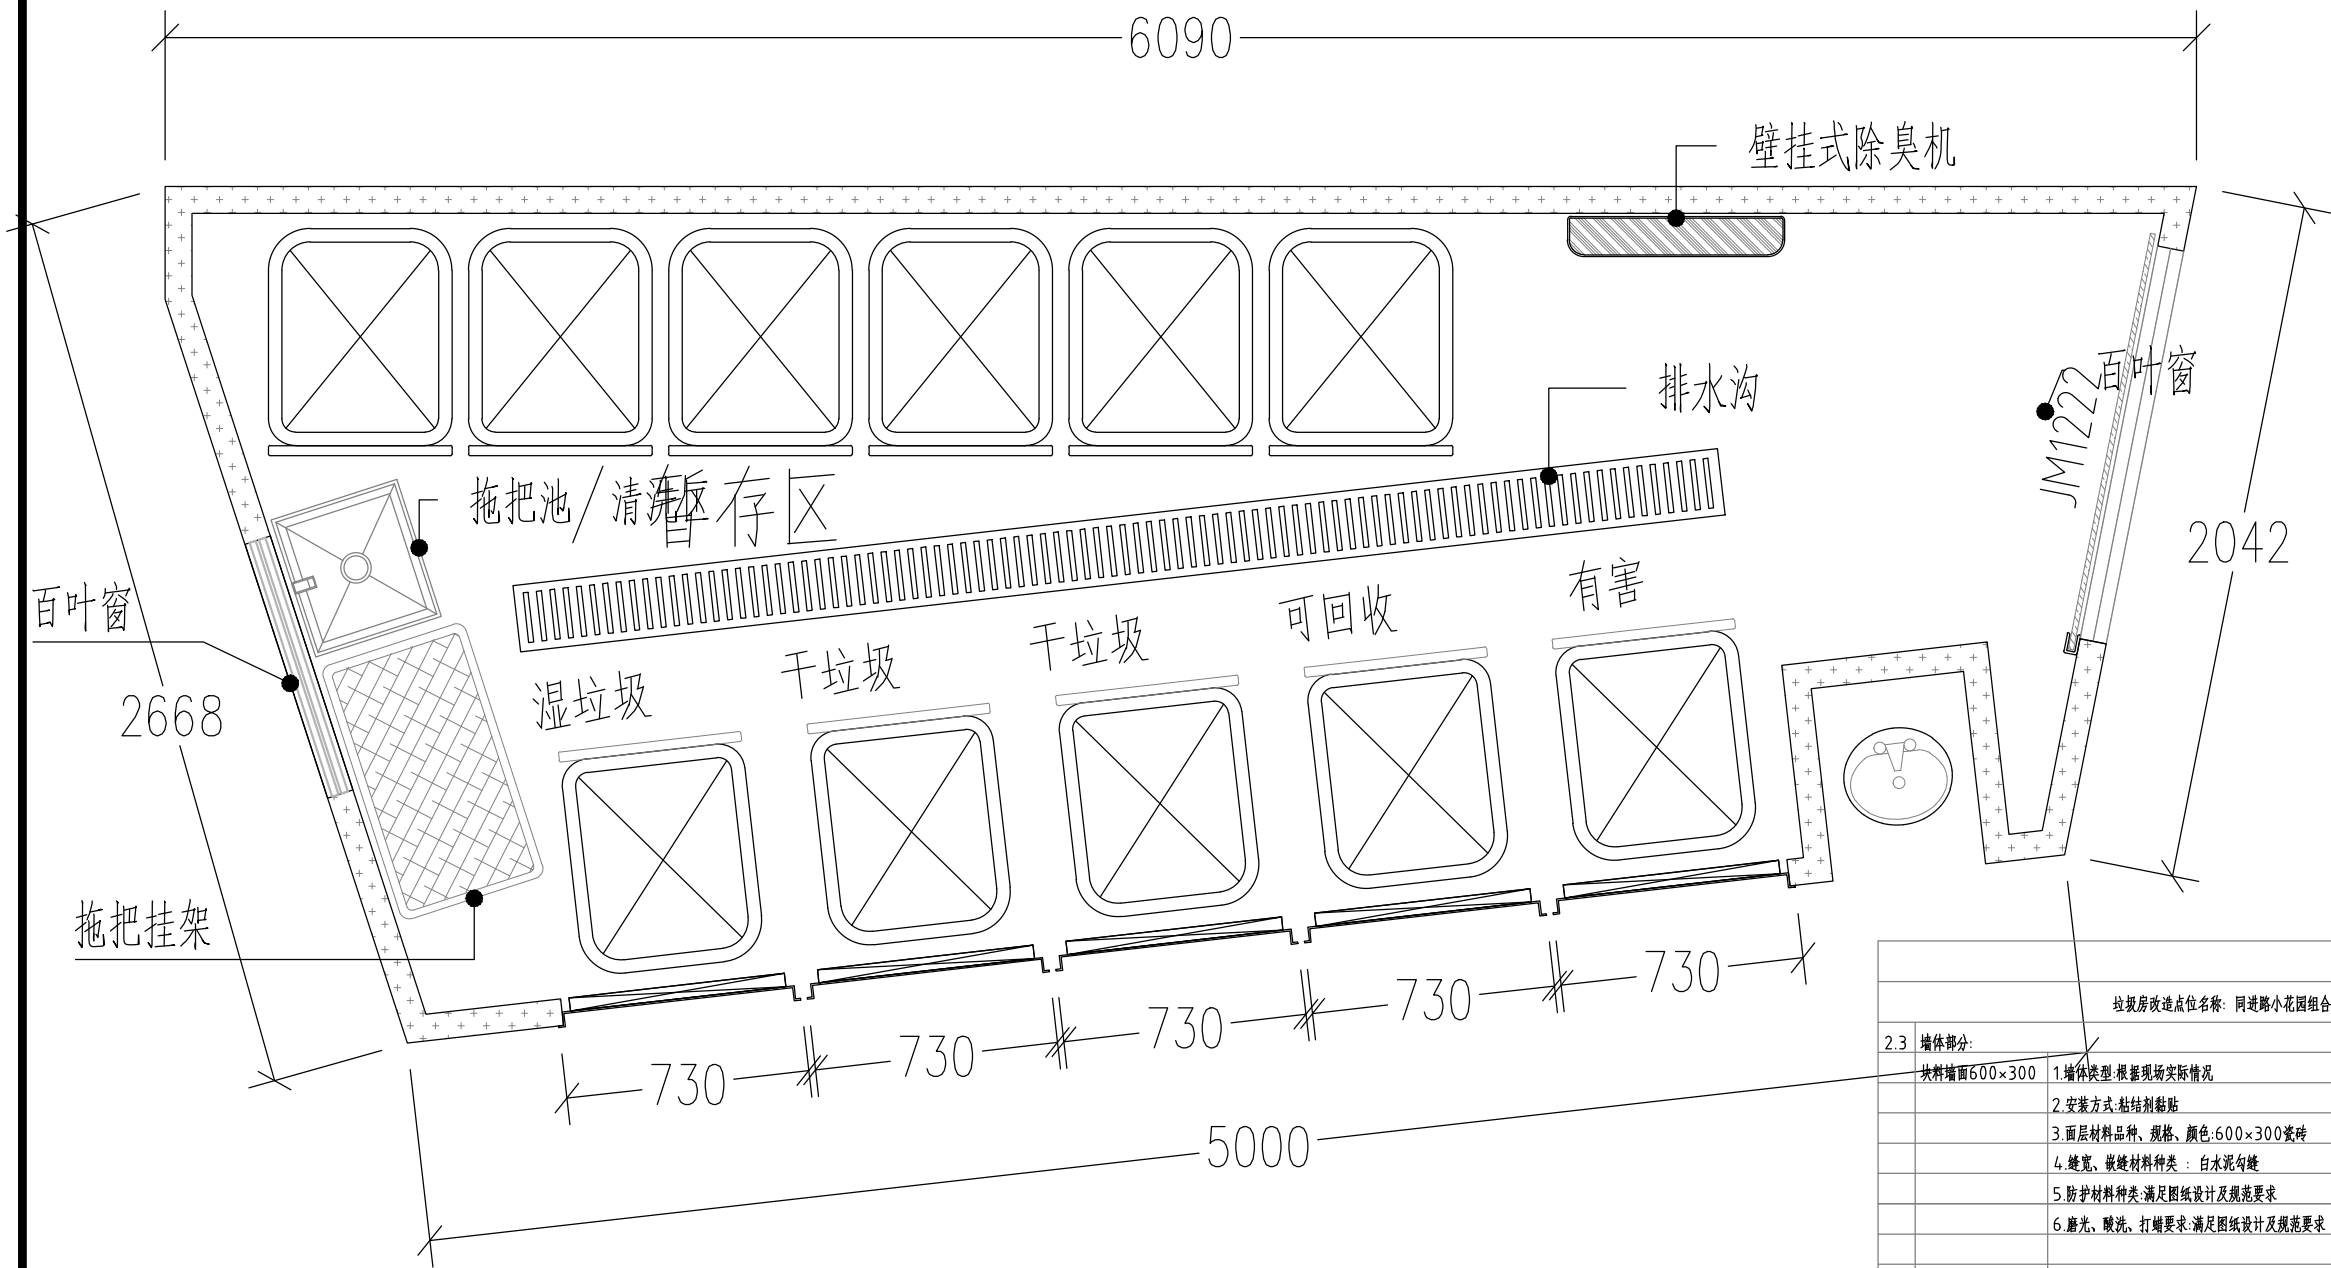


垃圾房（改造）营造做法			
垃圾房改造点位名称：同进路小花园组台式垃圾房		垃圾房面积：12.8平方米	
2.3 墙体部分：		2.6 投放口	
材料墙面600×300	1.墙体类型：根据现场实际情况	1. 投放口规格：1.5mm厚304不锈钢， 500mm×500mm，	
	2. 安装方式：粘结剂黏贴	2. 离地高度1-1.2m；80×40×3mm镀锌方管包框，背面横梁100×50×3mm不锈钢管	
	3. 面层材料品种、规格、颜色：600×300瓷砖	3. 智能感应装置-控制箱，感应开关，防水电机，防水电源，支架，	
	4. 缝宽、嵌缝材料种类：白水泥勾缝	4. 垃圾分类标识贴：500×500×0.8mm/500×1000×0.8mm，UV户外写真	
	5. 防护材料种类：满足图纸设计及规范要求	5. 定时投放贴：600×100×0.8mm，UV户外写真	
	6. 磨光、酸洗、打蜡要求：满足图纸设计及规范要求	6. 不锈钢雨篷：4000×800mm， 1.0mm厚304不锈钢面层，下设0.6mm厚 不锈钢隔声雨棚板， 25×25×1.0mm骨架	
内墙喷刷涂料	1. 基层类型：满足设计及规范要求	7. 墙面处理：墙体开凿修粉， 80×40×3mm镀锌方管加固	
	2. 腻子种类：内墙专用腻子		
	3. 刮腻子遍数：2遍	2.7 区域划分牌（分区管理）	
	4. 防护材料种类：满足设计及规范要求	1. 规格：区域划分牌，5mm高密度雪弗板，UV打印， 200×300mm	
	5. 油漆品种、刷漆遍数：喷刷内墙高级涂料，环保型两度		
外墙喷刷涂料	1. 基层类型：满足设计及规范要求	2.8 地面部分	
	2. 喷刷涂料部位：外墙	1. 室内地面：玻化砖+水泥砂浆+C30钢筋混凝土+砂石垫层+回填土夯实	
	3. 腻子种类：外墙专用腻子	2. 基层处理要求：路面整平，素土夯实	
	4. 刮腻子要求：2遍	3. 垫层种类、厚度：100厚碎石垫层	
	5. 涂料品种、喷刷遍数：喷刷外墙高级涂料，环保型两度	4. 混凝土强度等级、厚度：100厚C30混凝土面层	
		5. 表面处理要求：设置方便清扫、拖桶等的缓冲坡道	
2.4 屋面卷材防水			
1. 卷材品种、规格、厚度：4mmSBS防水卷材		2.8 其他	
		1. 拖把池、高压冲洗器， 灯具 PZ30电控箱 开关/插座 换气扇 排水槽 洗手台	
2.5 划线（分区管理）		2. 喷淋除臭器 臭氧发生器 灭蝇灯 拖把挂架 外部标识支架	
1. 材料品种：热熔漆		3. 内墙面1.5米以下防撞/防水/耐磨面层，户外感应照明灯，壁挂式电风扇	
2. 工艺：清污后喷涂、耐磨、防滑		4. 排水槽盖板材质SU304不锈钢， 厚2.0， W=300 H=250 L=依各点位实际长度	
3. 线型：10cm宽		5. 有害垃圾分类箱	

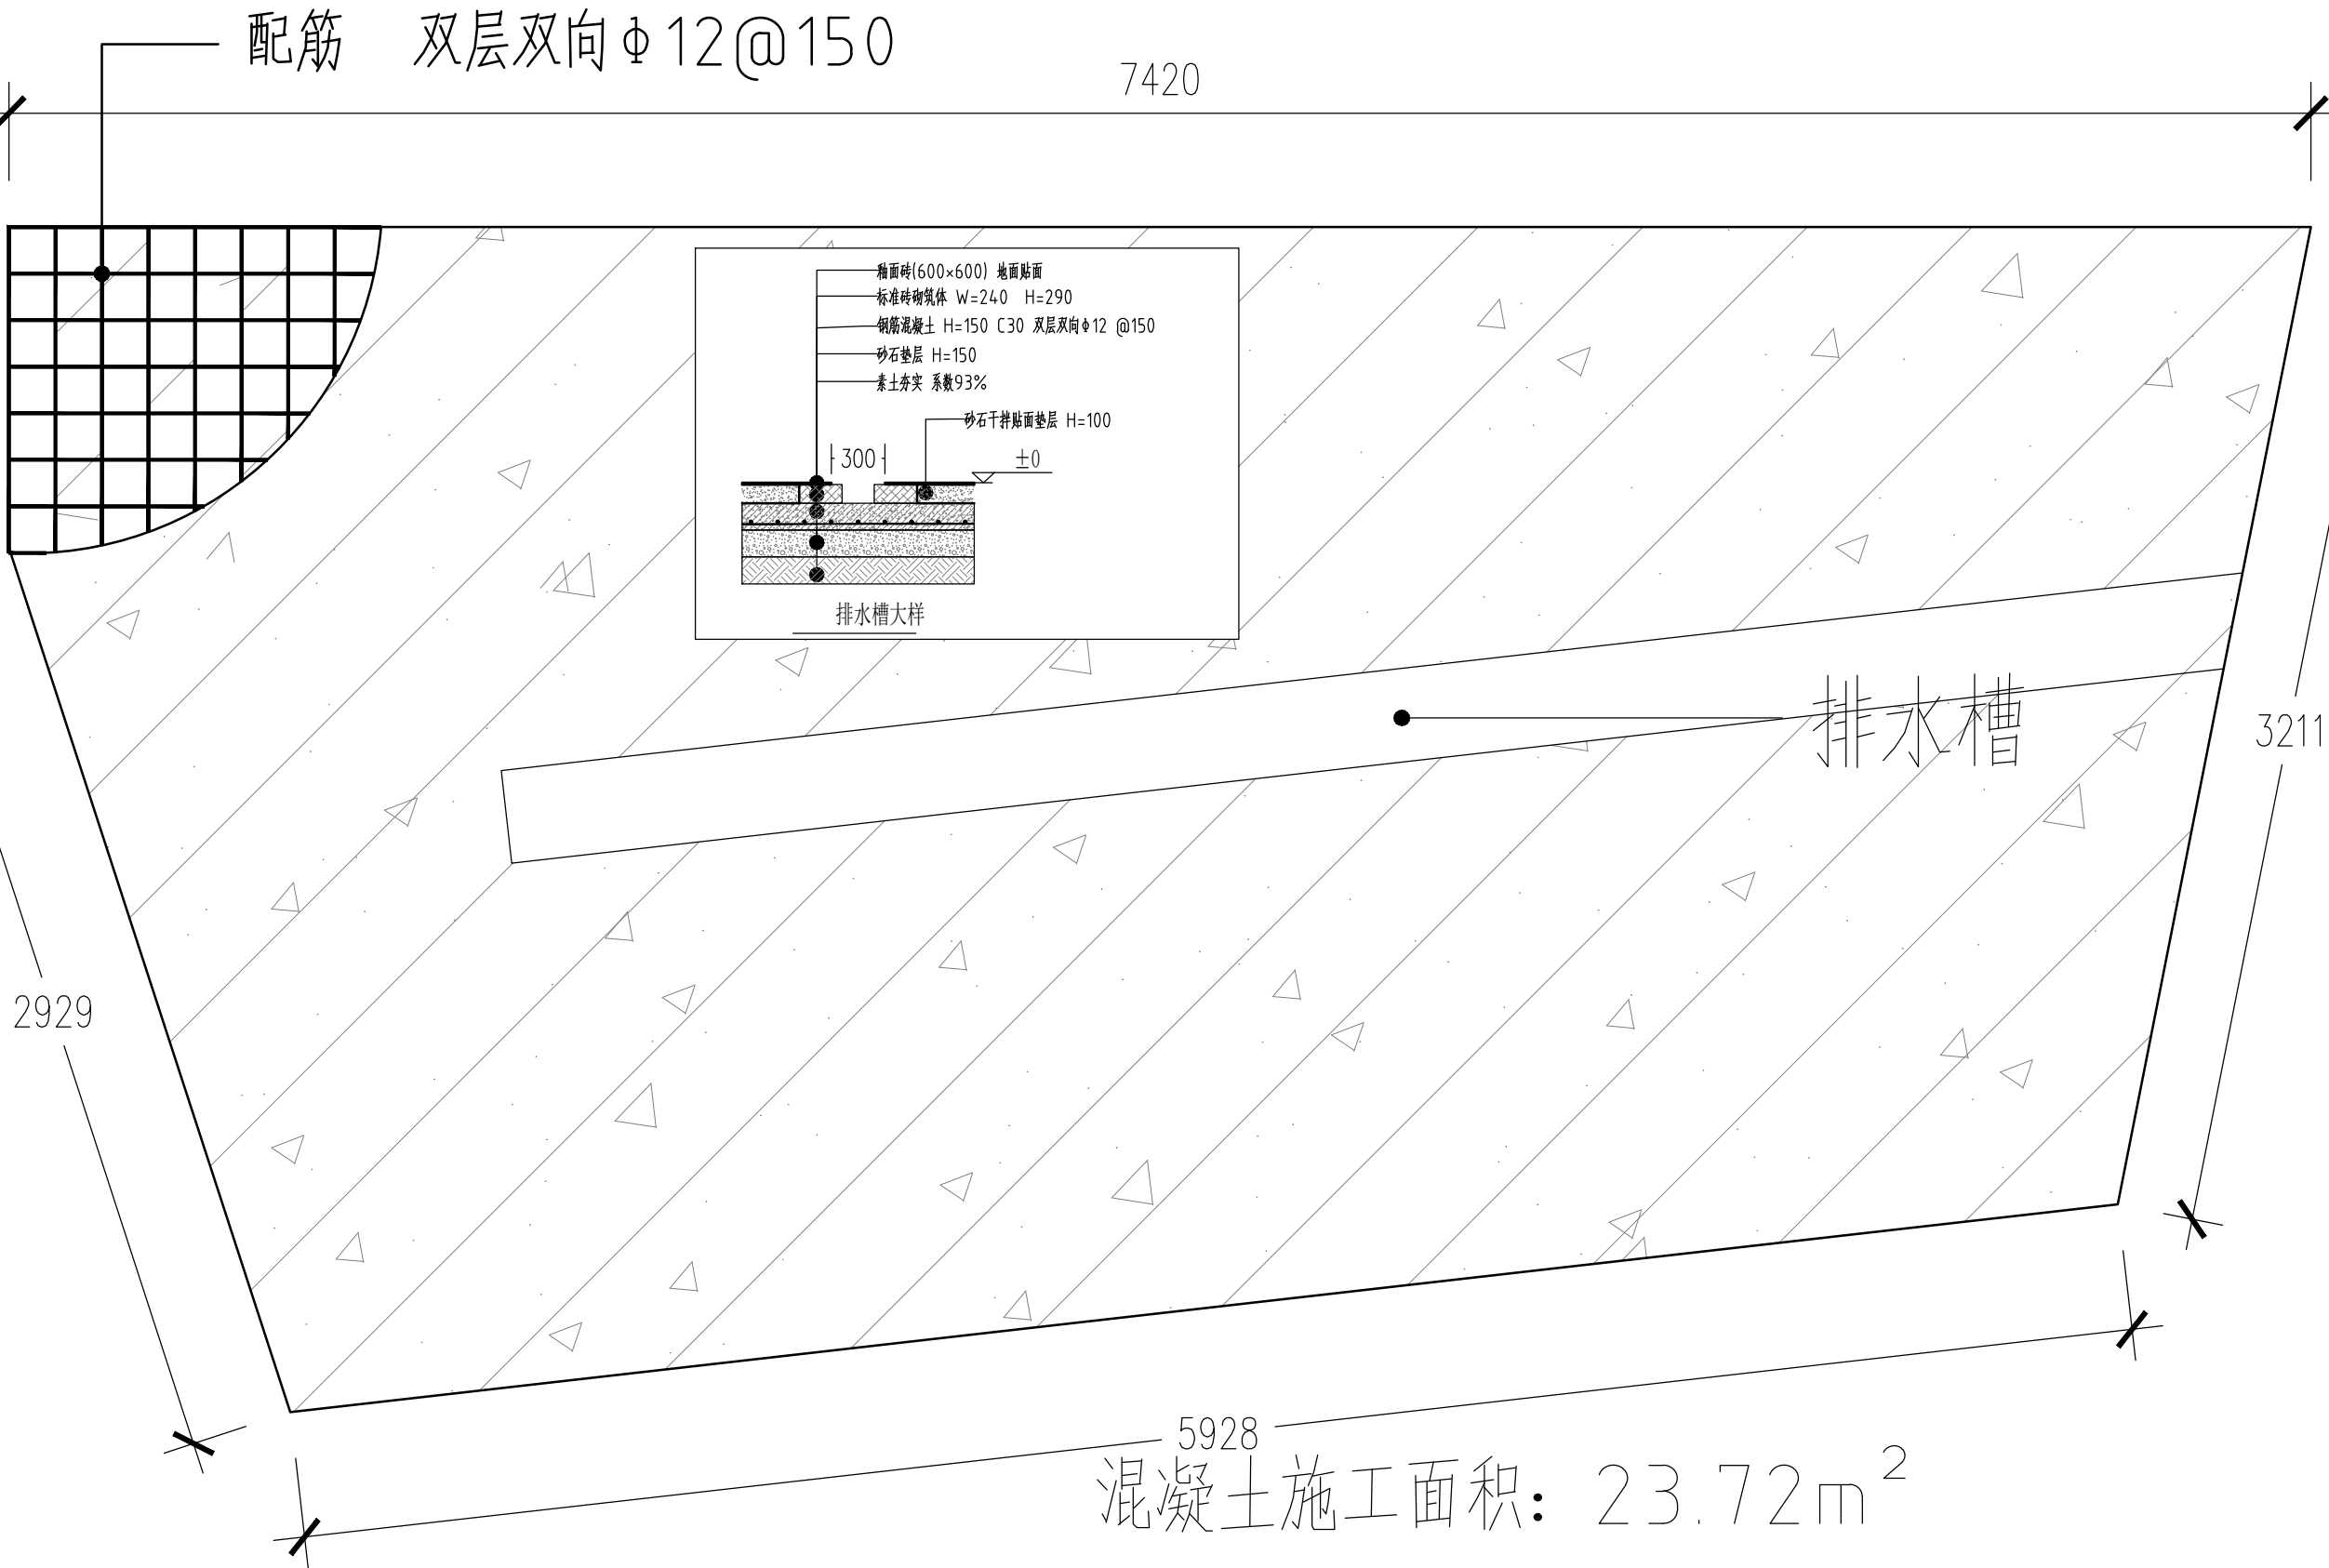

建设单位 CLIENT	上海市奉贤区人民政府头桥街道办事处	项目负责人 Item. Prin	肖振礼	审核 Examined	肖振礼	专业 Dept.	建筑	图号 Dwg. No.	4-1
工程名称 Project	2025年头桥街道生活垃圾分类投放、可回收物服务点提升改造项目	专业负责人 Chief	肖振礼	校对 Checked	王颖	阶段 Stage	施工图	比例 Scale	1:100
图纸名称 Title	曲柄小区垃圾房-组合式-平面布局图	审定 Approved	陈梦柳	设计 Designed	陈梦柳	工程号 Pjt. No.	HM(ZZ)-JZ-202508	日期 Date	2025年06月

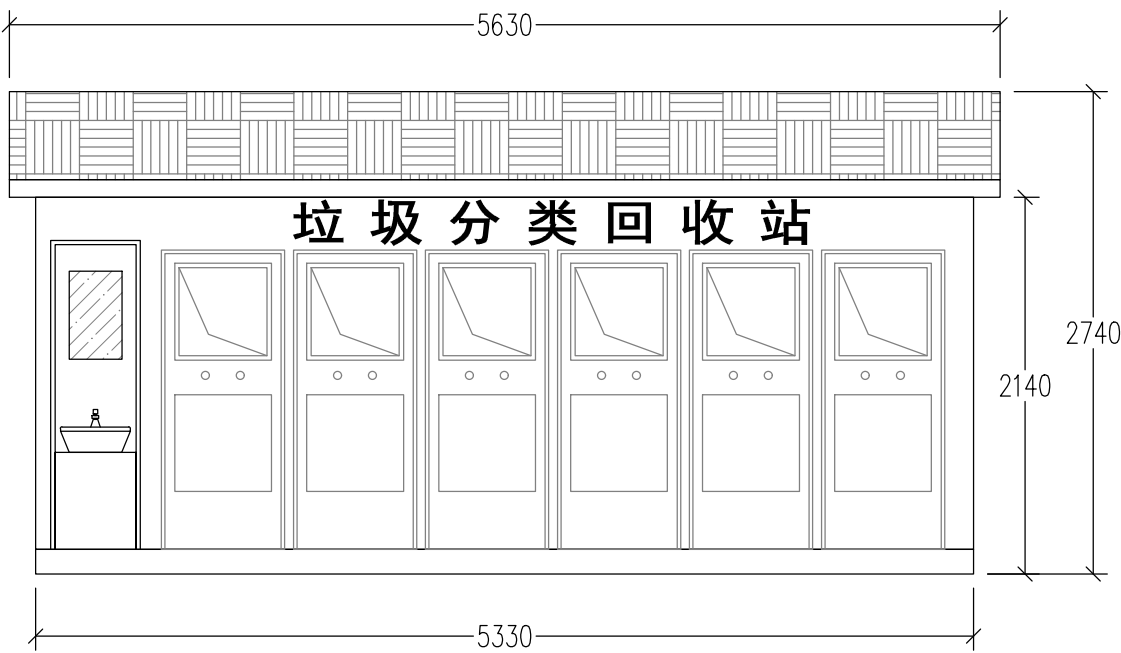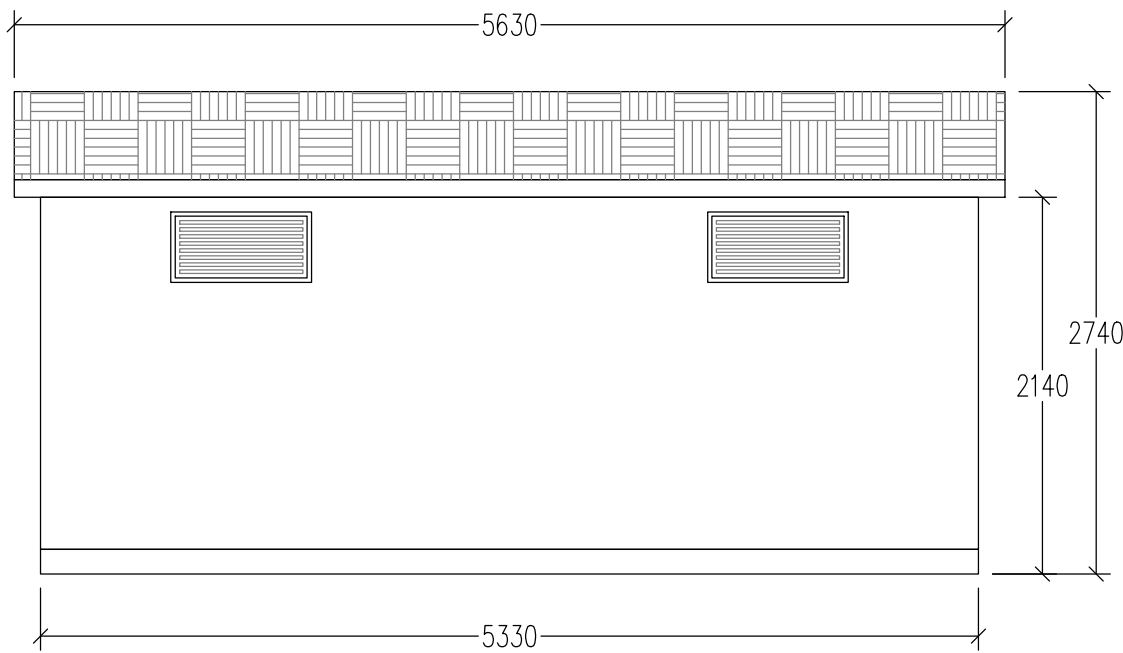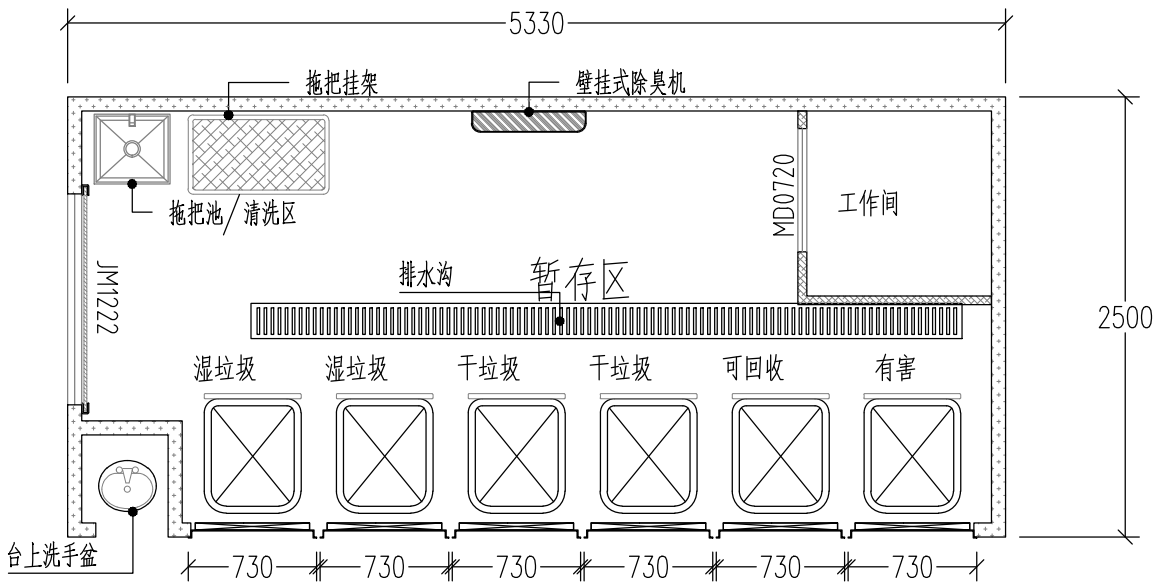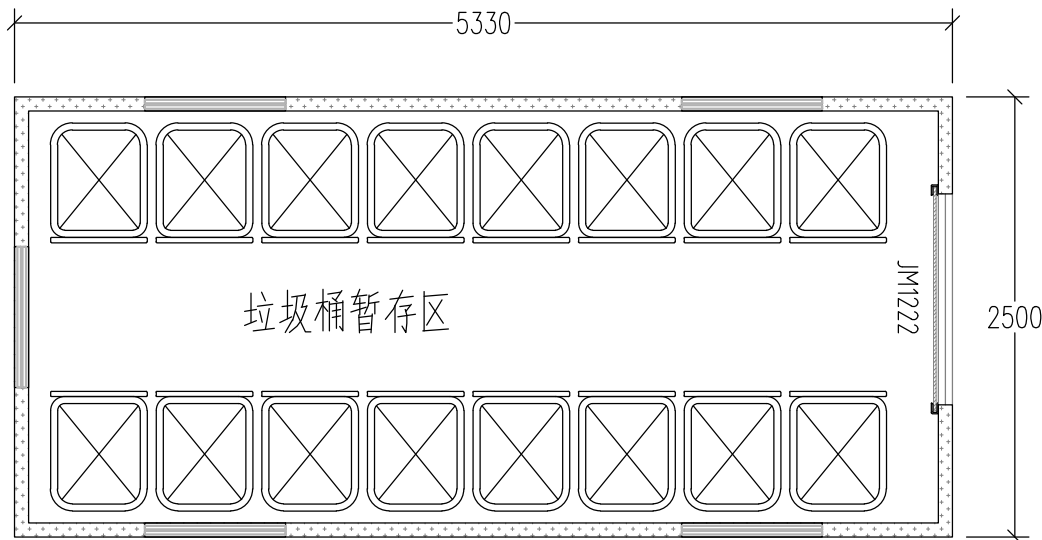


成品垃圾房营造做法				
	成品垃圾房尺寸(mm):	L=5530	W=2500	H=2740
2.1	屋顶:	钢屋架+保温夹芯岩棉+12mm厚衬板+防水卷材+彩色玻纤瓦		
	1. 顶部部分:	40×20×2.0mm (镀锌) 方管/50×30×2.0mm (镀锌) 方管,		
	2. 3mm厚镀锌钢板屋面板,	30厚岩棉保温板, 4mm厚SBS防水卷材,		
	3. 1.5mm镀锌板折边;	轻钢龙骨纤维板吊顶, 304不锈钢钢槽		
	4. 吊顶:	钢梁+600×600 铝扣板		
2.2	底座部分:	1. 100×100×2.5mm (镀锌) 方管/80×40×2.0mm (镀锌) 方管,		
2.3	墙体部分:	1. 40×80×2.0mm (镀锌) 方管/40×40×2.0mm (镀锌) 方管		
	2. 外墙体:	金属雕花板+界面剂+网格布+12mm硅酸钙板+结构龙骨		
	外墙保温隔热金属雕花板	380×5000mm		
	3. 内墙体:	铝塑板+界面剂+网格布+12mm硅酸钙板+结构龙骨+保温岩棉		
	内墙阻燃铝塑集成墙板	380×5000mm		
2.4	地面部分	1. 室内地面: 玻化砖+水泥砂浆+C30钢筋混凝土+砂石垫层+回填土夯实		
	2. 纤维增强水泥板	10mm厚, 铺600×600地砖, 304不锈钢水沟及盖板		
	3. 室外散水坡地面:	花岗岩烧板+水泥砂浆+地梁		
2.5	门窗部分	铝合金平开门, 铝合金推拉窗, 铝合金卷帘门, 门锁, 合页, 不锈钢包边		
2.5	投放口	1. 投放口规格: 1.5mm厚304不锈钢, 500mm×500mm,		
	2. 离地高度	1-1.2m; 80×40×3mm镀锌方管包框, 背面横梁100×50×3mm不锈钢管		
2.6	其他	1. 智能感应装置-控制箱, 感应开关, 防水电机, 防水电源, 支架,		
	2. 垃圾分类标识贴	:500×500×0.8mm		
	3. 拖把池, 高压冲洗器,	灯具 PZ30电控箱 开关/插座 换气扇 排水槽 洗手台		
	4. 喷淋除臭器 臭氧发生器 灭蝇灯 拖把挂架 外部标识支架			
	5. 户外感应照明灯, 壁挂式电风扇			
	6. 内墙面1.5米以下防撞/防水/耐磨面层			
	7. 防雨雨棚, 有害垃圾分类箱			

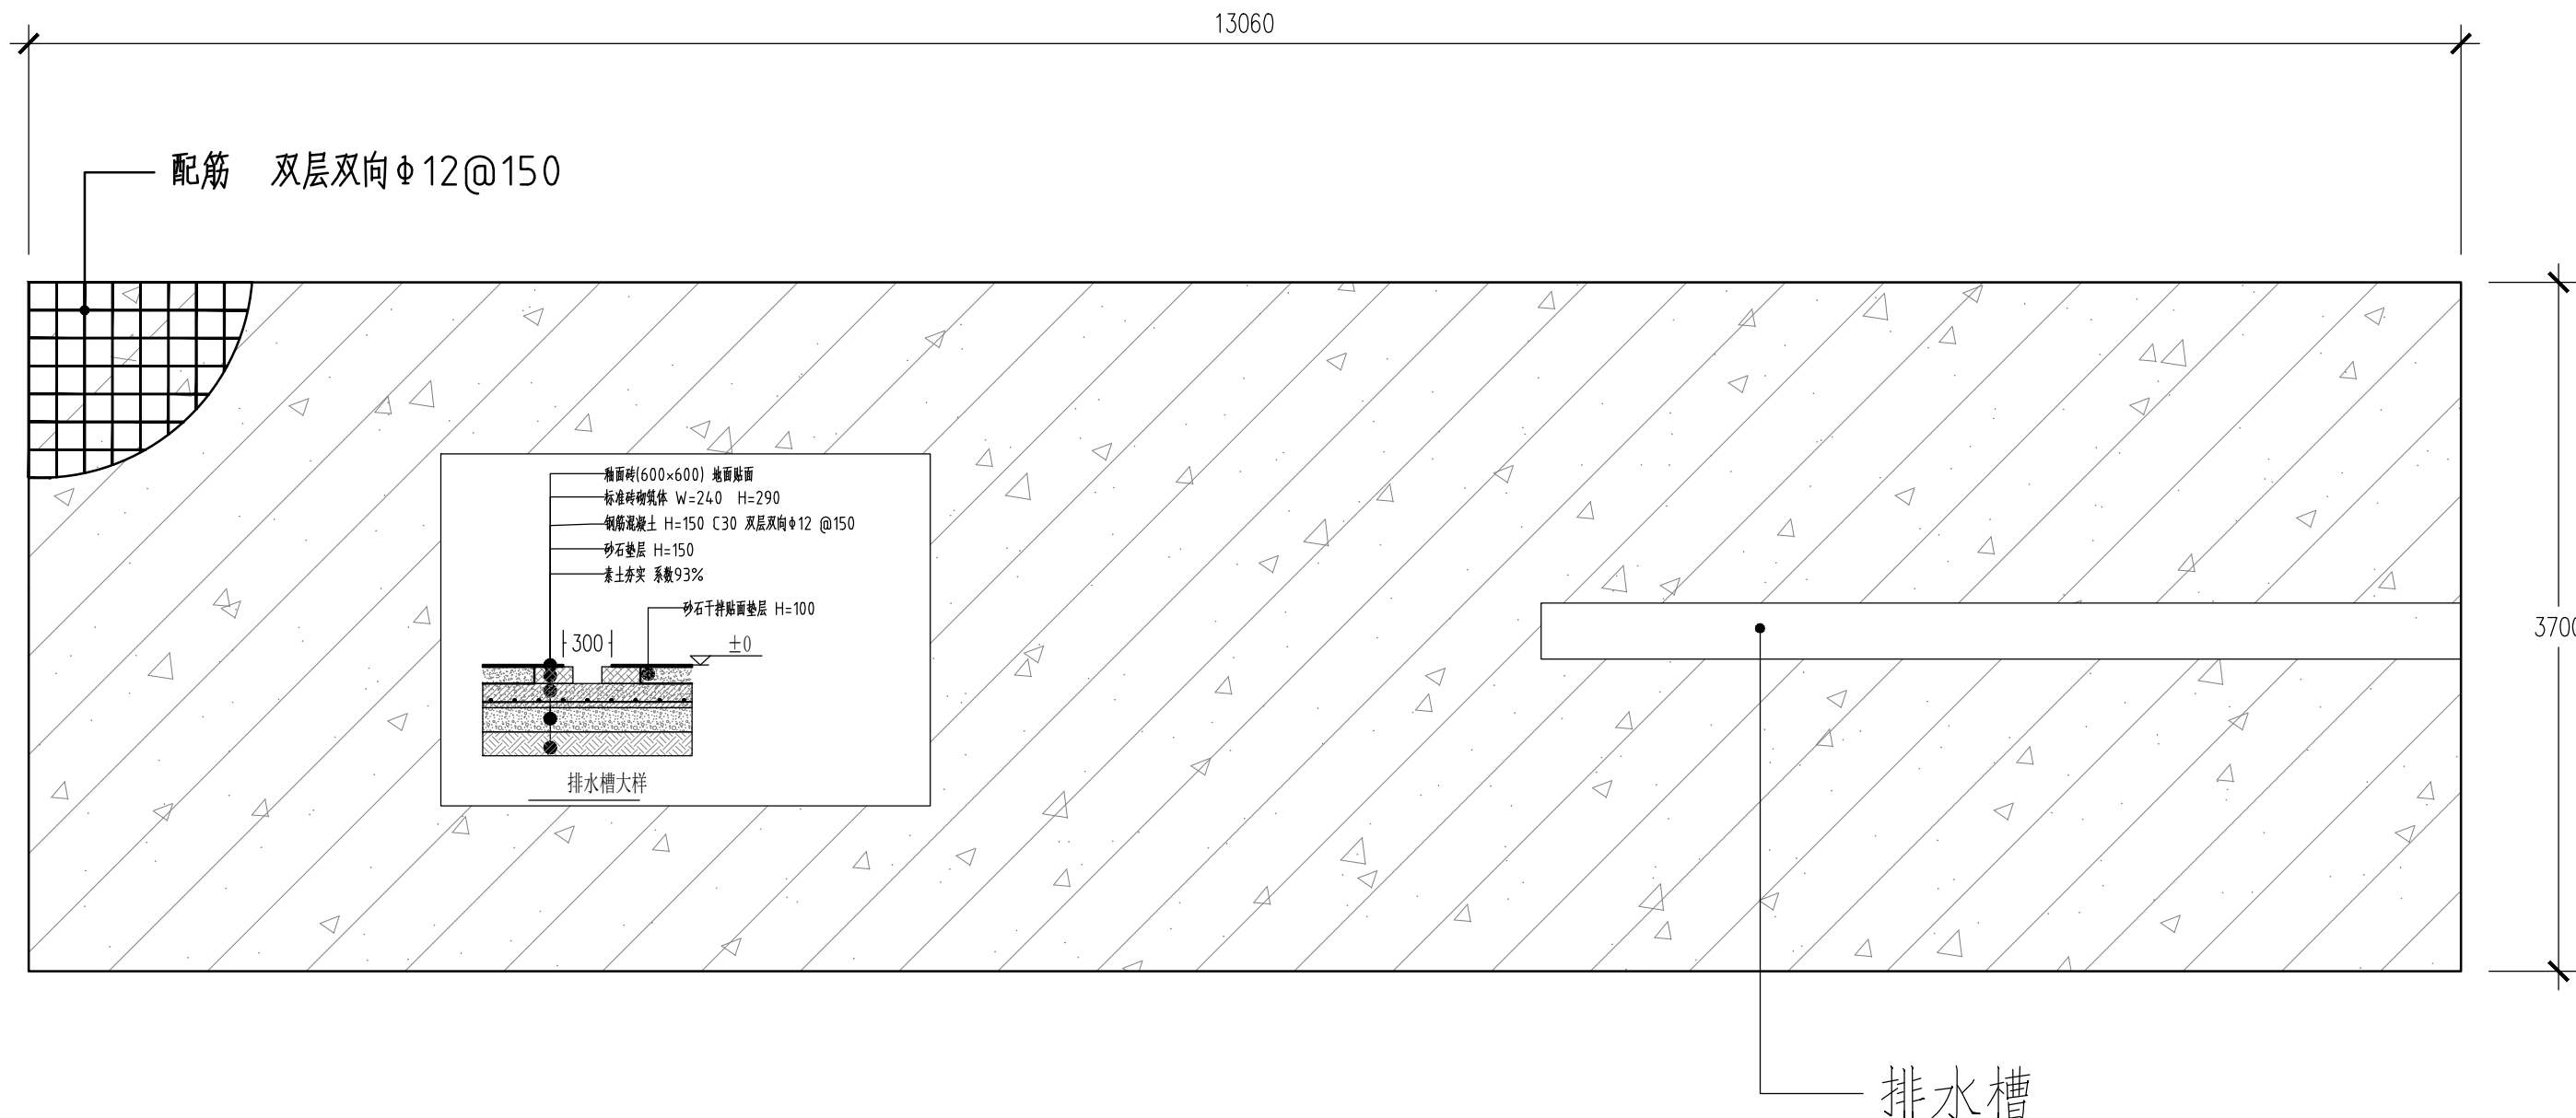

混凝土施工面积: 48.32m²




建设单位 CLIENT	上海市奉贤区人民政府头桥街道办事处	项目负责人 Item. Prin	肖振礼	肖振礼	审核 Examined	肖振礼	专业 Dept.	建筑	图号 Dwg. No.	5-1
	工程名称 Project	2025年头桥街道生活垃圾分类投放、可回收物服务点提升改造项目	专业负责人 Chief	肖振礼	校对 Checked	王颖	阶段 Stage	施工图	比例 Scale	1:100
	图纸名称 Title	富民新村垃圾房-吊装-基础施工图	审定 Approved	陈梦柳	设计 Designed	陈梦柳	工程号 Pjt. No.	HM(ZZ)-JZ-202508	日期 Date	2025年06月

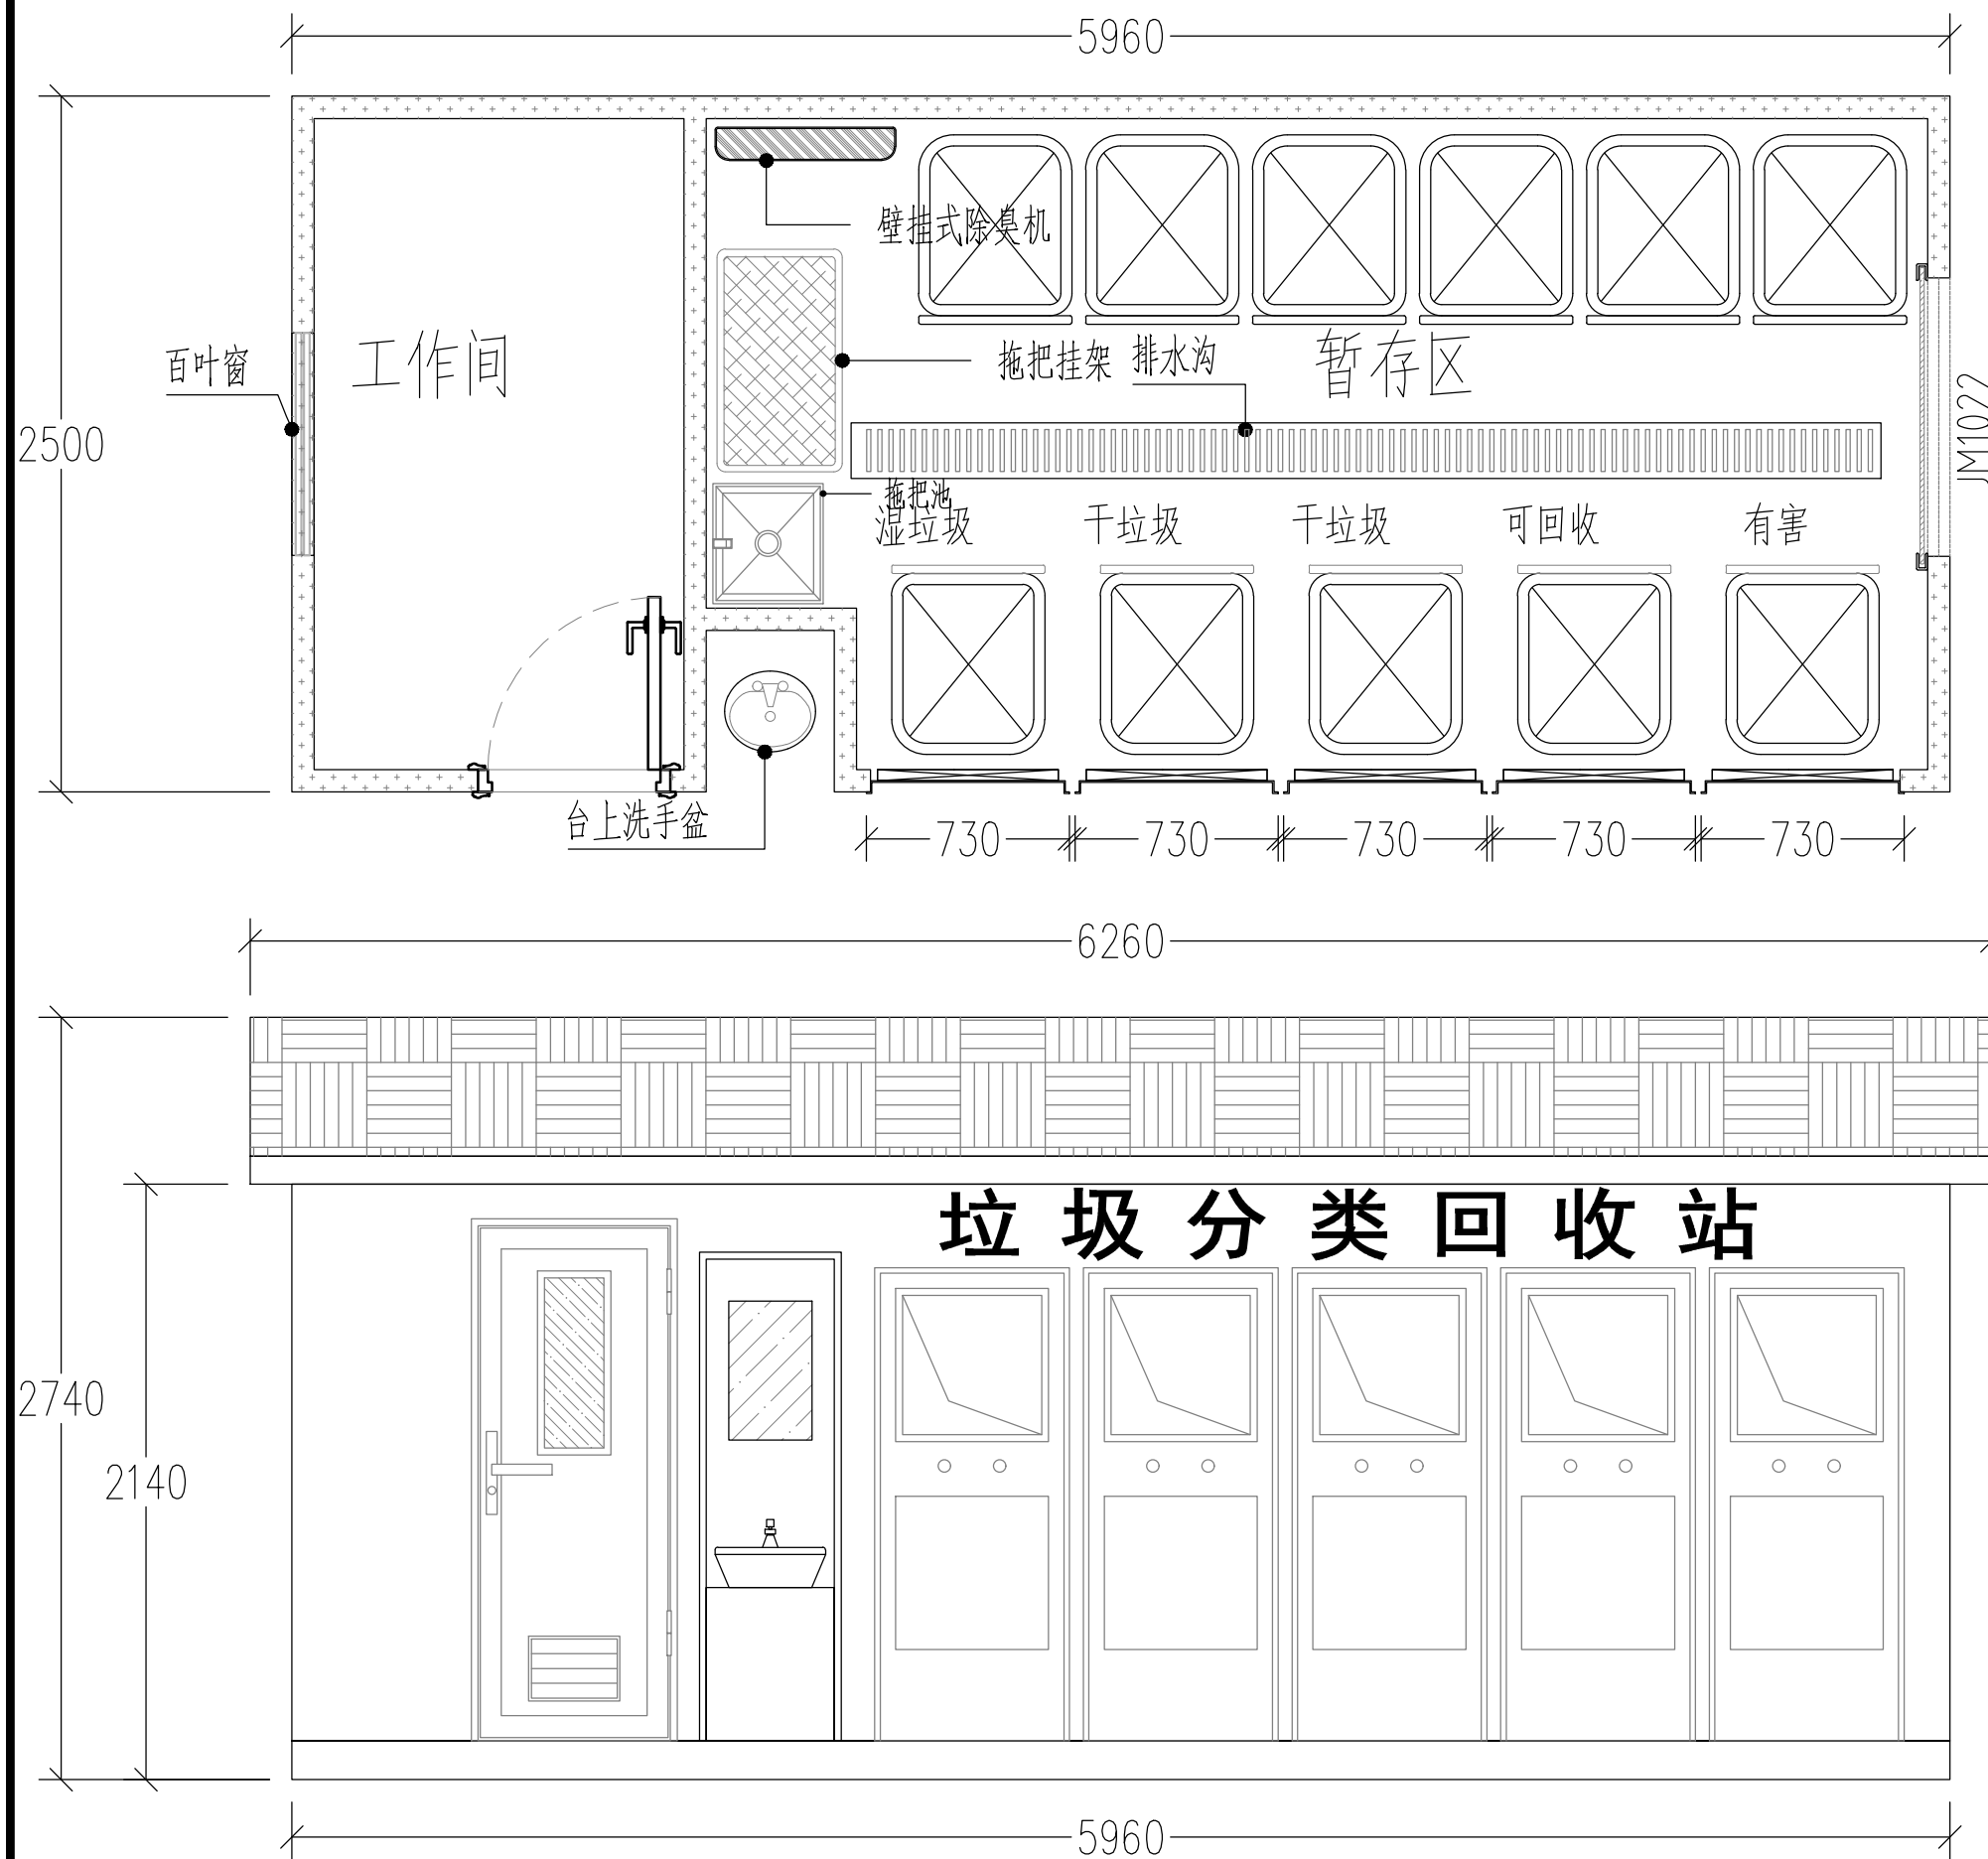

成品垃圾房营造做法


	成品垃圾房尺寸(mm): L=5960 W=2500 H=2740
2.1	屋顶: 钢屋架+保温夹芯岩棉+12mm厚衬板+防水卷材+彩色玻纤瓦
	1. 顶部部分: 40×20×2.0mm (镀锌) 方管/50×30×2.0mm (镀锌) 方管,
	2. 3mm厚镀锌钢板屋面板, 30厚岩棉保温板, 4mm厚SBS防水卷材,
	3. 1.5mm镀锌板折边; 轻钢龙骨纤维板吊顶; 304不锈钢飘檐
	4. 吊顶: 钢梁+600×600 铝扣板
2.2	底座部分:
	1. 100×100×2.5mm (镀锌) 方管/80×40×2.0mm (镀锌) 方管,
2.3	墙体部分:
	1. 40×80×2.0mm (镀锌) 方管/40×40×2.0mm (镀锌) 方管
	2. 外墙体: 金属雕花板+界面剂+网格布+12mm硅酸钙板+结构龙骨
	外墙保温隔热金属雕花板380×5000mm
	3. 内墙体: 铝塑板+界面剂+网格布+12mm硅酸钙板+结构龙骨+保温岩棉
	内墙阻燃铝塑集成墙板380×5000mm
2.4	地面部分
	1. 室内地面: 玻化砖+水泥砂浆+C30钢筋混凝土+砂石垫层+回填土夯实
	2. 纤维增强水泥板10mm厚, 铺600×600地砖, 304不锈钢水沟及盖板
	3. 室外散水玻地面: 花岗岩火烧板+水泥砂浆+地梁
2.5	门窗部分
	铝合金平开门, 铝合金推拉窗, 铝合金卷帘门, 门锁, 合页, 不锈钢包边
2.5	投放口
	1. 投放口规格: 1.5mm厚304不锈钢, 500mm×500mm,
	2. 离地高度1-1.2m; 80×40×3mm镀锌方管包框, 背面横梁100×50×3mm不锈钢管
2.6	其他
	1. 智能感应装置: 控制箱, 感应开关, 防夹电机, 防雨电源, 支架,
	2. 垃圾分类标识贴: 500×500×0.8mm
	3. 拖把池, 高压冲洗器, 灯具 PZ30电控箱 开关/插座 换气扇 排水槽 洗手台
	4. 喷淋除臭器 臭氧发生器 灭蝇灯 拖把挂架 外部标识支架
	5. 户外感应照明灯, 壁挂式电风扇
	6. 内墙面1.5米以下防撞/防水/耐磨面层
	7. 防雨雨棚, 有害垃圾分类箱

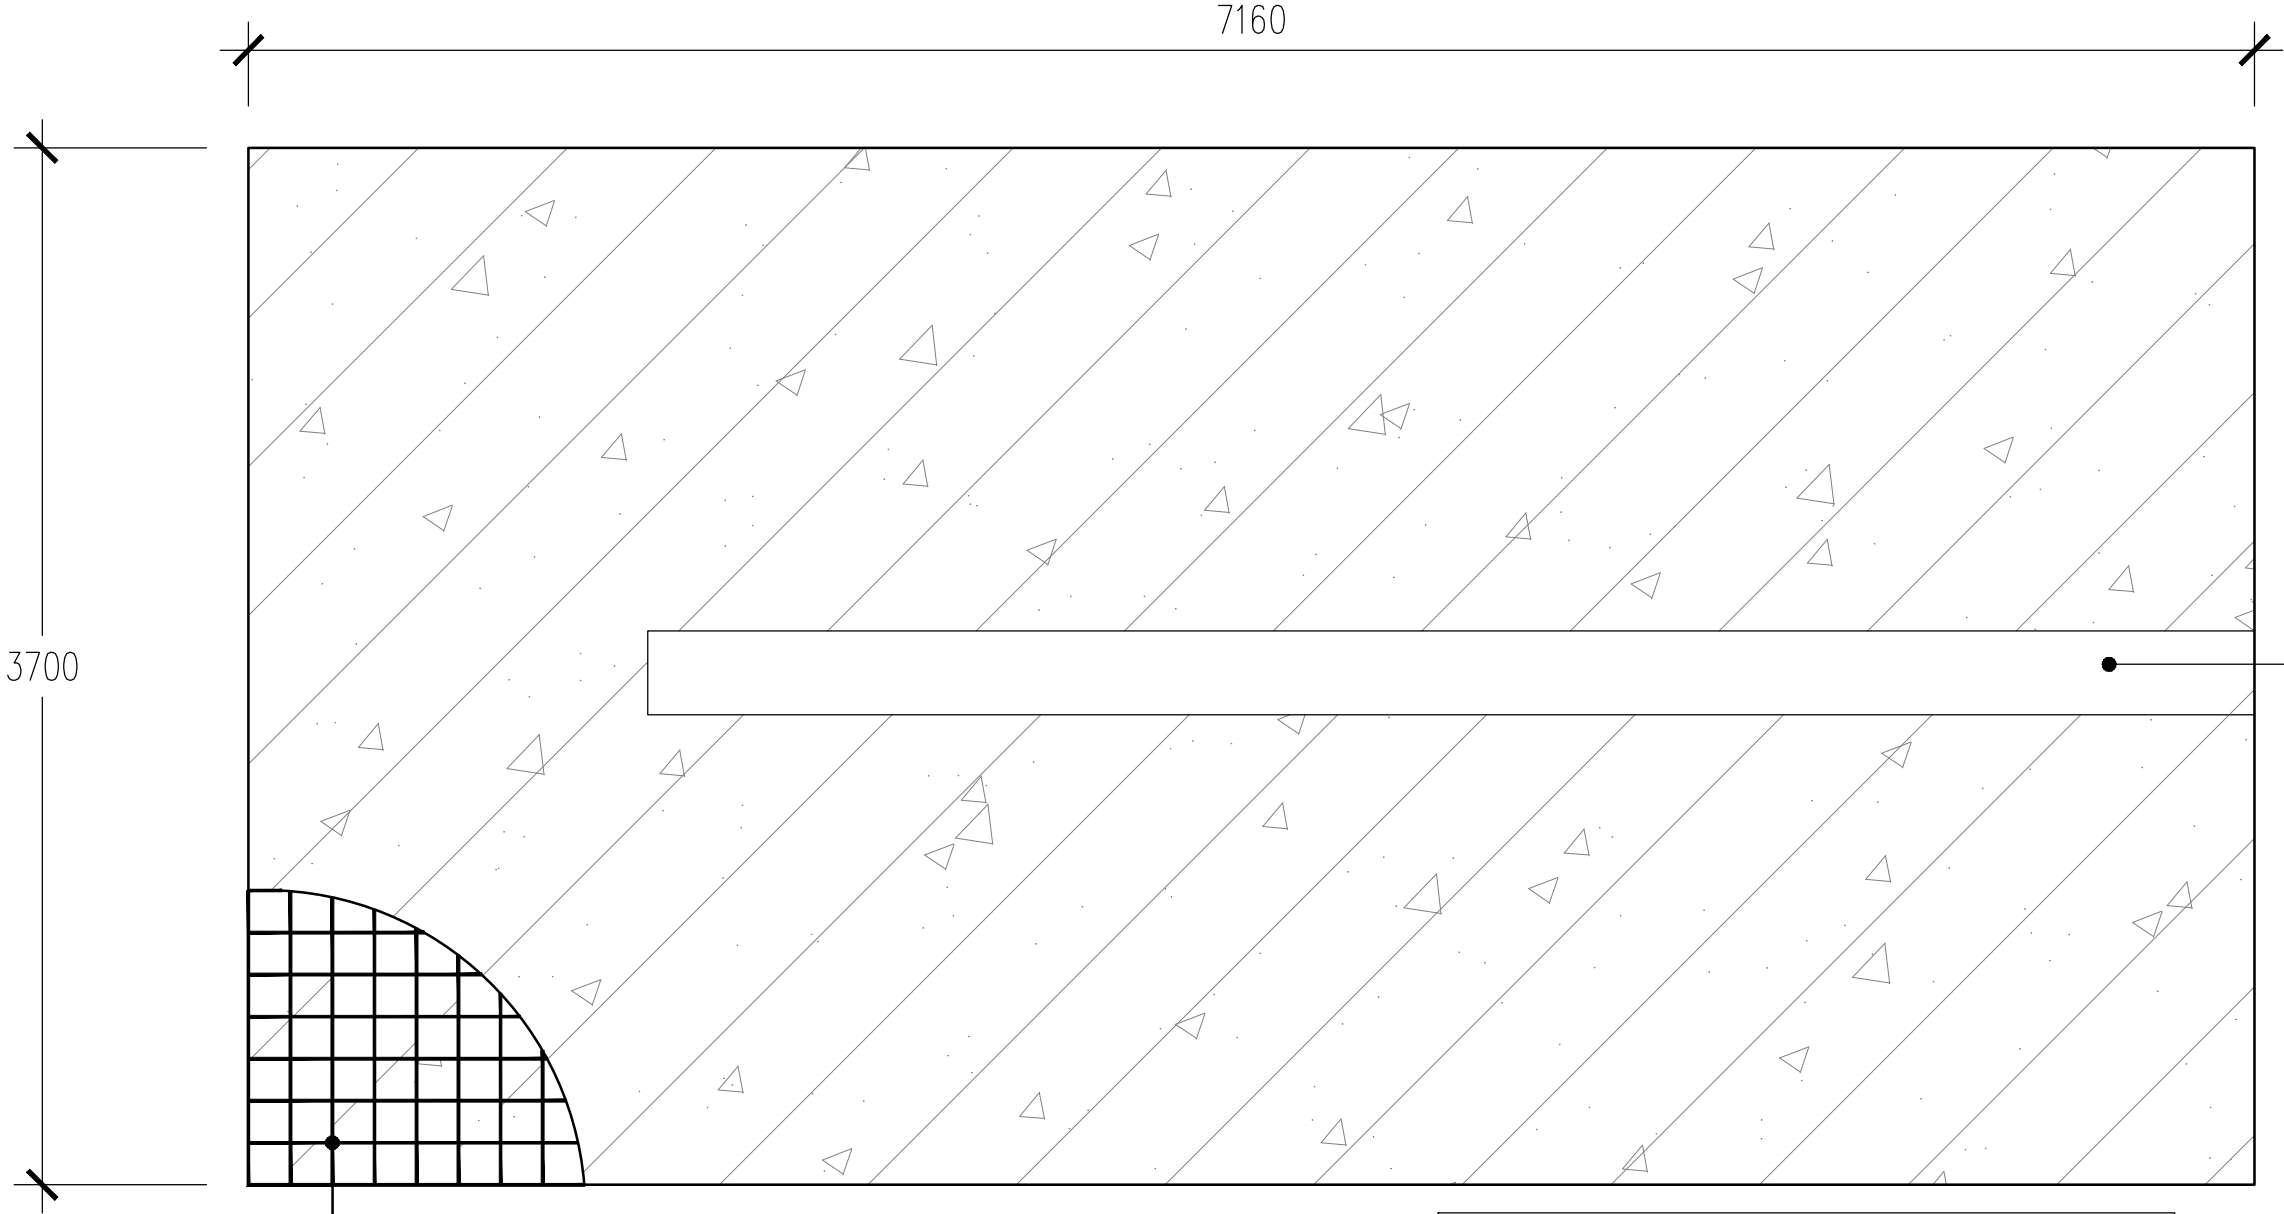


排水槽

配筋 双层双向 $\Phi 12@150$

混凝土施工面积: 26.49m^2

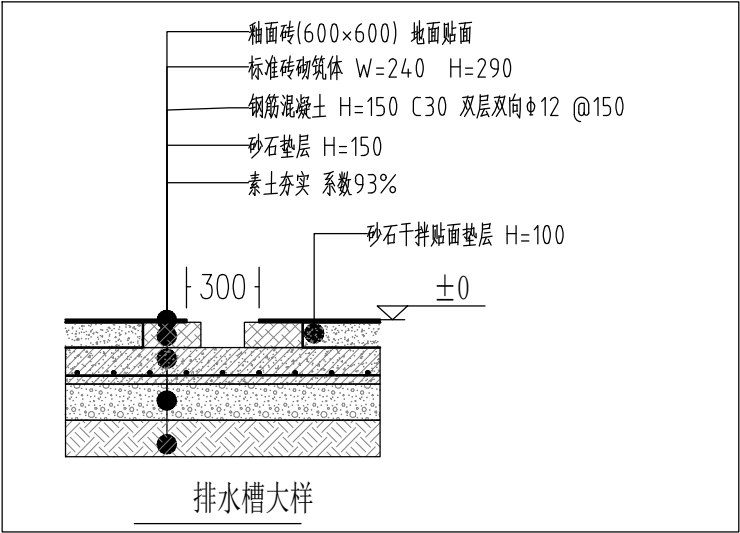


 华茗设计集团有限公司 H. M. DESIGN GROUP Co., Ltd	建设单位 CLIENT	上海市奉贤区人民政府头桥街道办事处	项目负责人 Item. Prin	肖振礼	肖振礼	审核 Examined	肖振礼	肖振礼	专业 Dept.	建筑	图号 Dwg. No.	6-1
	工程名称 Project	2025年头桥街道生活垃圾分类投放、可回收物服务点提升改造项目	专业负责人 Chief	肖振礼	肖振礼	校对 Checked	王颖	王颖	阶段 Stage	施工图	比例 Scale	1:100
	图纸名称 Title	大宅新村垃圾房-吊装-基础施工图	审定 Approved	陈梦柳	陈梦柳	设计 Designed	陈梦柳	陈梦柳	工程号 Pjt. No.	HM(ZZ)-JZ-202508	日期 Date	2025年06月

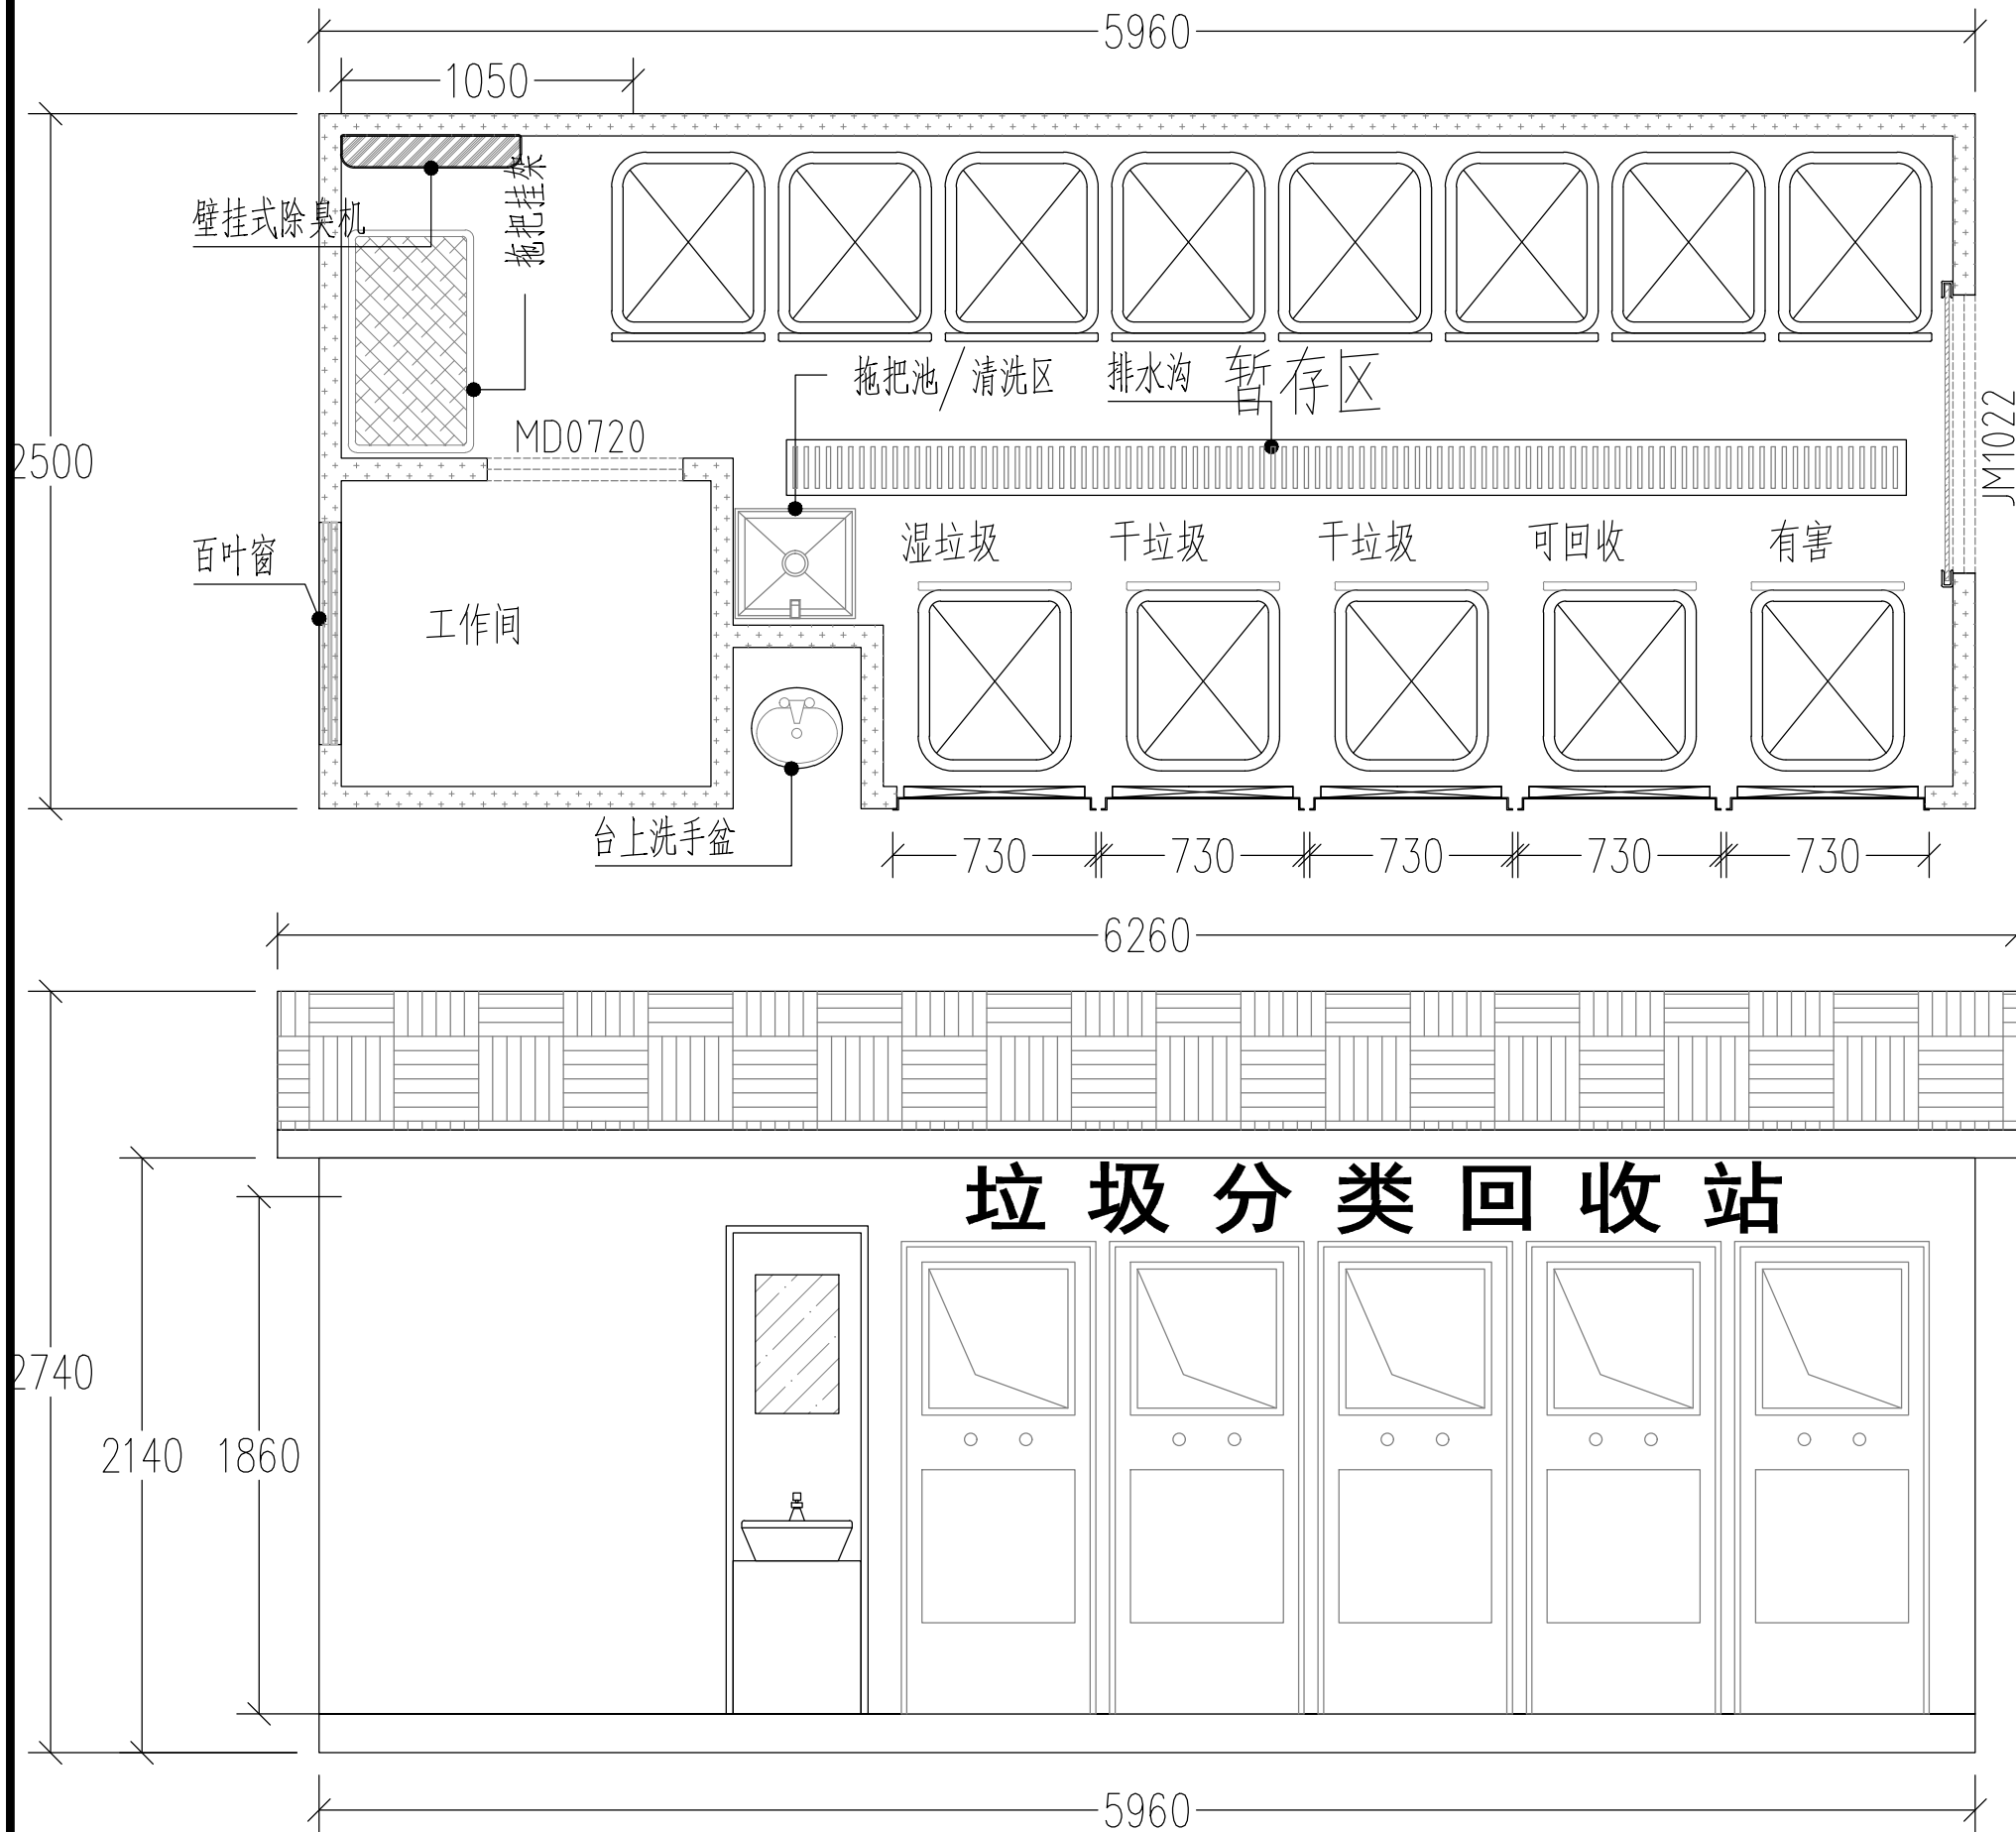


成品垃圾房营造做法

成品垃圾房尺寸(mm): L=5960 W=2500 H=2740	
2.1	屋顶: 钢屋架+保温夹芯岩棉+12mm厚衬板+防水卷材+彩色玻纤瓦 1. 顶部部分: 40×20×2.0mm (镀锌) 方管/50×30×2.0mm (镀锌) 方管, 2. 3mm厚镀锌钢板屋面板, 30厚岩棉保温板, 4mm厚SBS防水卷材, 3. 1.5mm镀锌板折边; 轻钢龙骨纤维板吊顶; 304不锈钢飘檐 4. 吊顶: 钢梁+600×600 铝扣板
2.2	底座部分: 1. 100×100×2.5mm (镀锌) 方管/80×40×2.0mm (镀锌) 方管,
2.3	墙体部分: 1. 40×80×2.0mm (镀锌) 方管/40×40×2.0mm (镀锌) 方管 2. 外墙体: 金属雕花板+界面剂+网格布+12mm硅酸钙板+结构龙骨 外墙保温隔热金属雕花板380×5000mm 3. 内墙体: 铝塑板+界面剂+网格布+12mm硅酸钙板+结构龙骨+保温岩棉 内墙阻燃铝塑集成墙板380×5000mm
2.4	地面部分 1. 室内地面: 玻化砖+水泥砂浆+C30钢筋混凝土+砂石垫层+回填土夯实 2. 纤维增强水泥板10mm厚, 铺600×600地砖, 304不锈钢水沟及盖板 3. 室外散水玻地面: 花岗岩火烧板+水泥砂浆+地梁
2.5	门窗部分 铝合金平开门, 铝合金推拉窗, 铝合金卷帘门, 门锁, 合页, 不锈钢包边
2.5	投放口 1. 投放口规格: 1.5mm厚304不锈钢, 500mm×500mm, 2. 离地高度1-1.2m; 80×40×3mm镀锌方管包框, 背面横梁100×50×3mm不锈钢管
2.6	其他 1. 智能感应装置: 控制箱, 感应开关, 防夹电机, 防雨电源, 支架, 2. 垃圾分类标识贴 : 500×500×0.8mm 3. 拖把池, 高压冲洗器, 灯具 PZ30电控箱 开关/插座 换气扇 排水槽 洗手台 4. 喷淋除臭器 臭氧发生器 灭蝇灯 拖把挂架 外部标识支架 5. 户外感应照明灯, 壁挂式电风扇 6. 内墙面1.5米以下防撞/防水/耐磨面层 7. 防雨雨棚, 有害垃圾分类箱


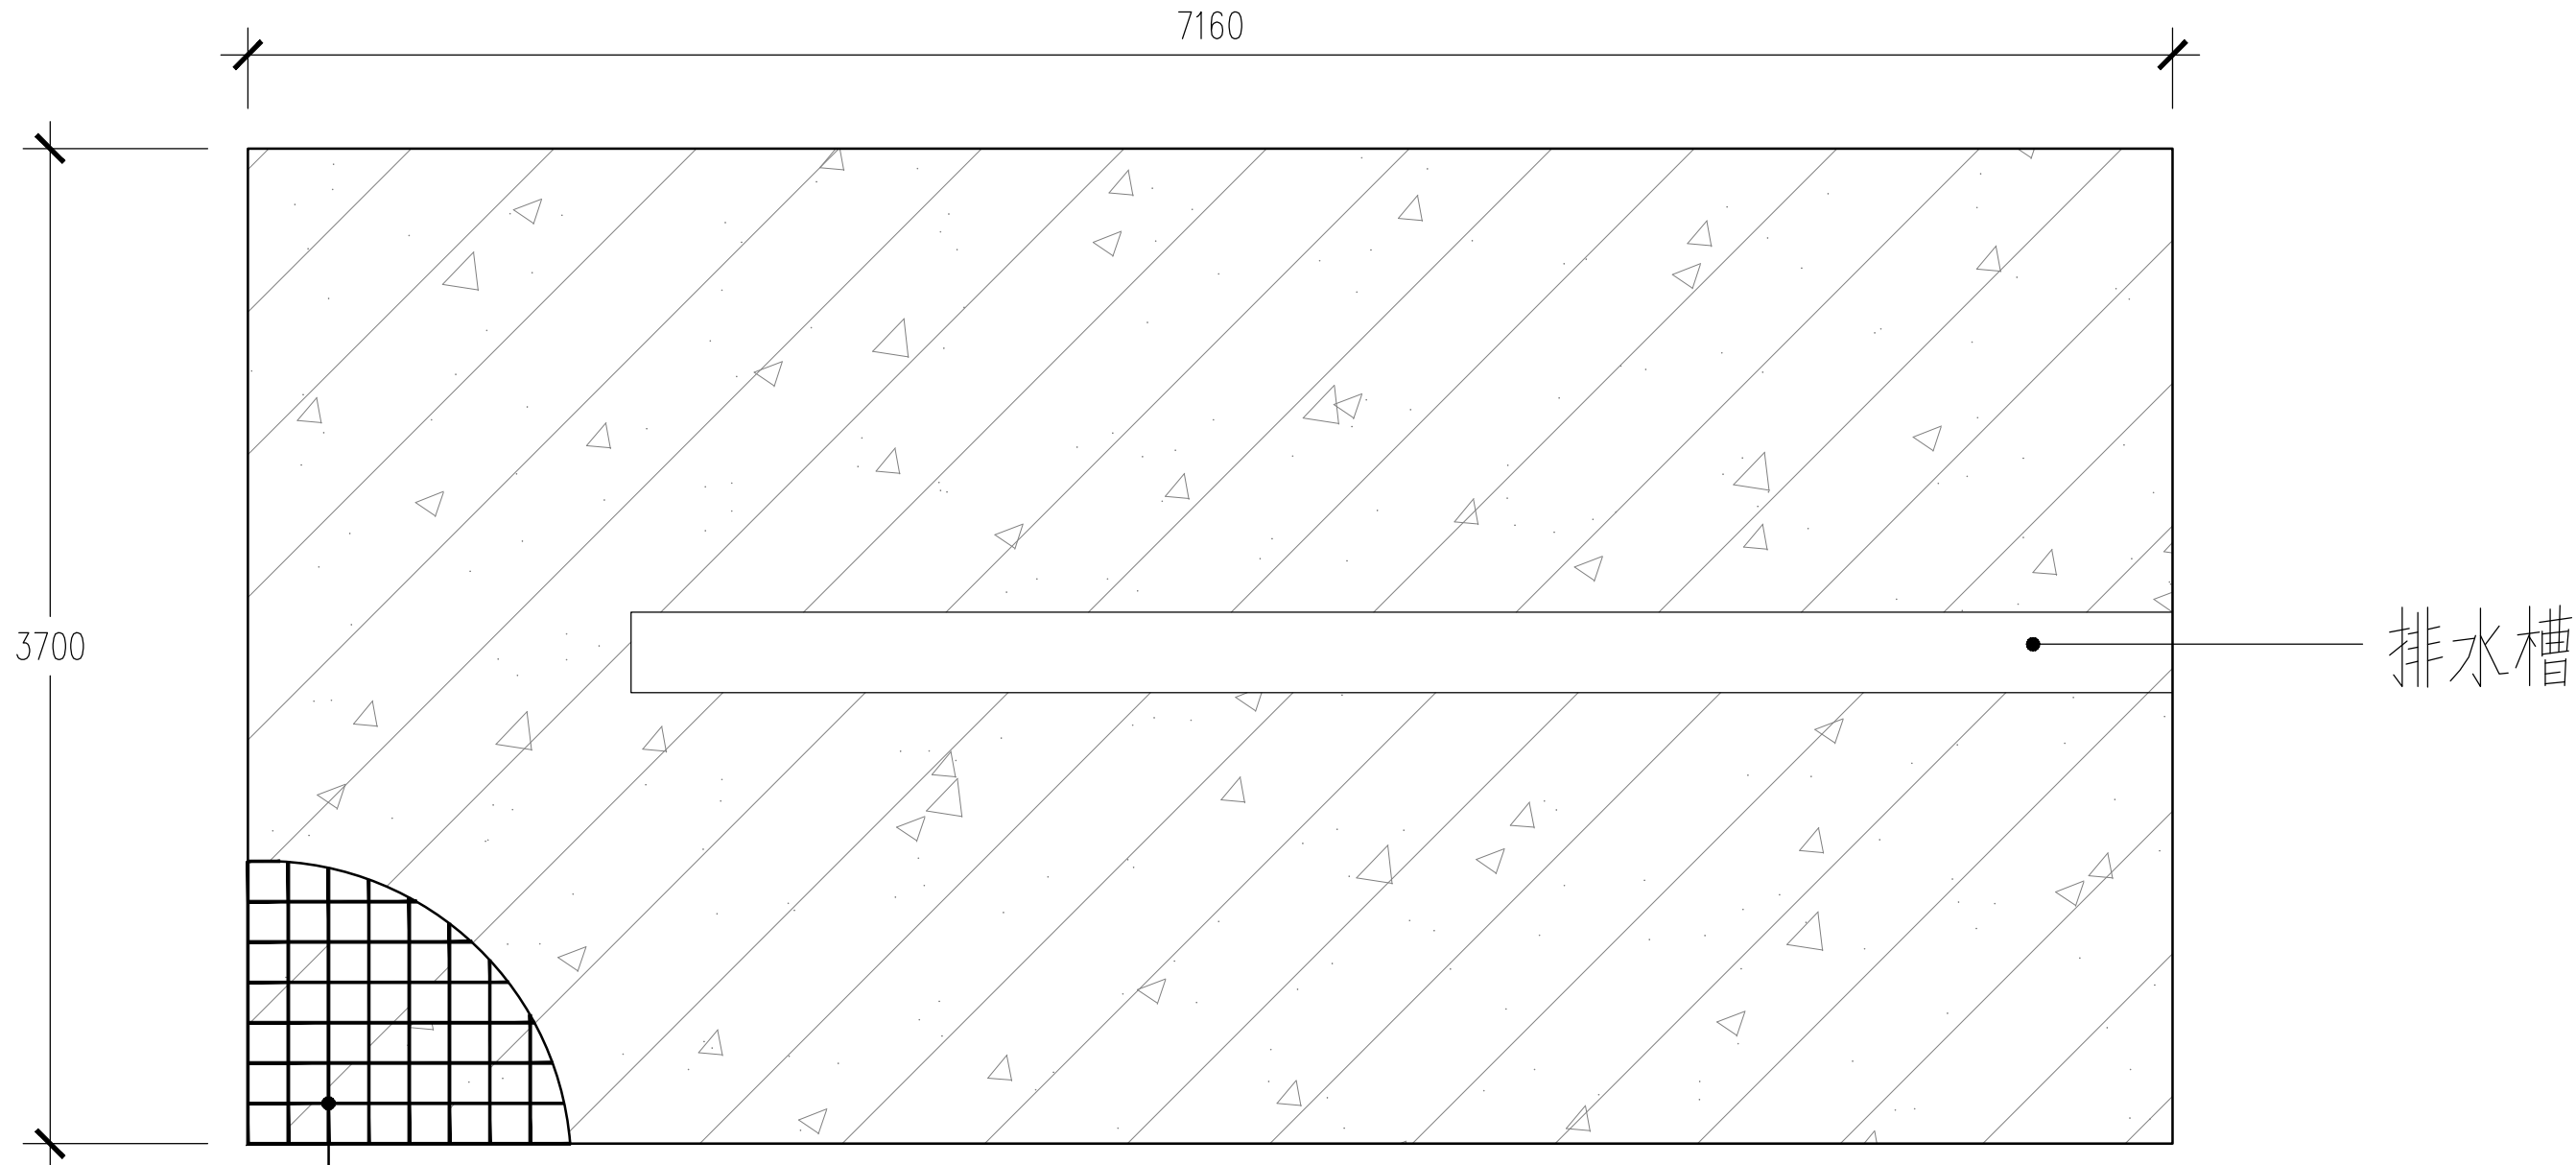




配筋 双层双向 $\Phi 12@150$

混凝土施工面积: 26.49m^2

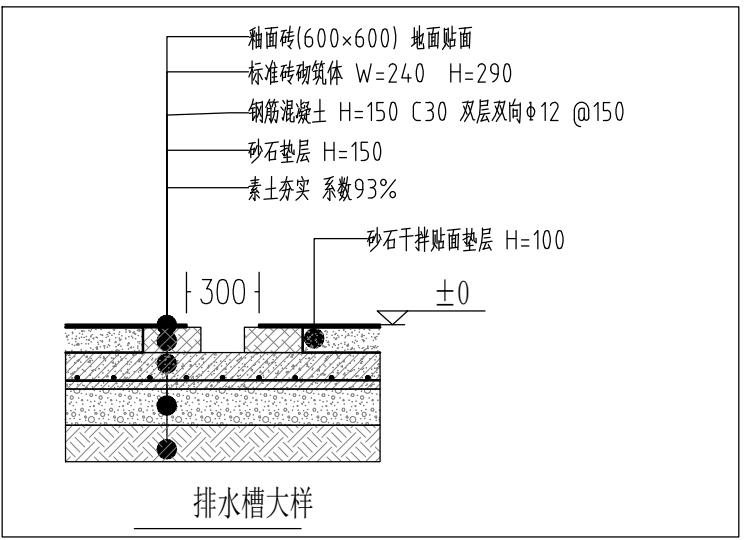



建设单位 CLIENT	上海市奉贤区人民政府头桥街道办事处	项目负责人 Item. Prin	肖振礼	肖振礼	审核 Examined	肖振礼	专业 Dept.	建筑	图号 Dwg. No.	7-1
	工程名称 Project	2025年头桥街道生活垃圾分类投放、可回收物服务点提升改造项目	专业负责人 Chief	肖振礼	校对 Checked	王颖	阶段 Stage	施工图	比例 Scale	1:100
	图纸名称 Title	申琛菜场垃圾房-吊装-基础施工图	审定 Approved	陈梦柳	设计 Designed	陈梦柳	工程号 Pjt. No.	HM(ZZ)-JZ-202508	日期 Date	2025年06月

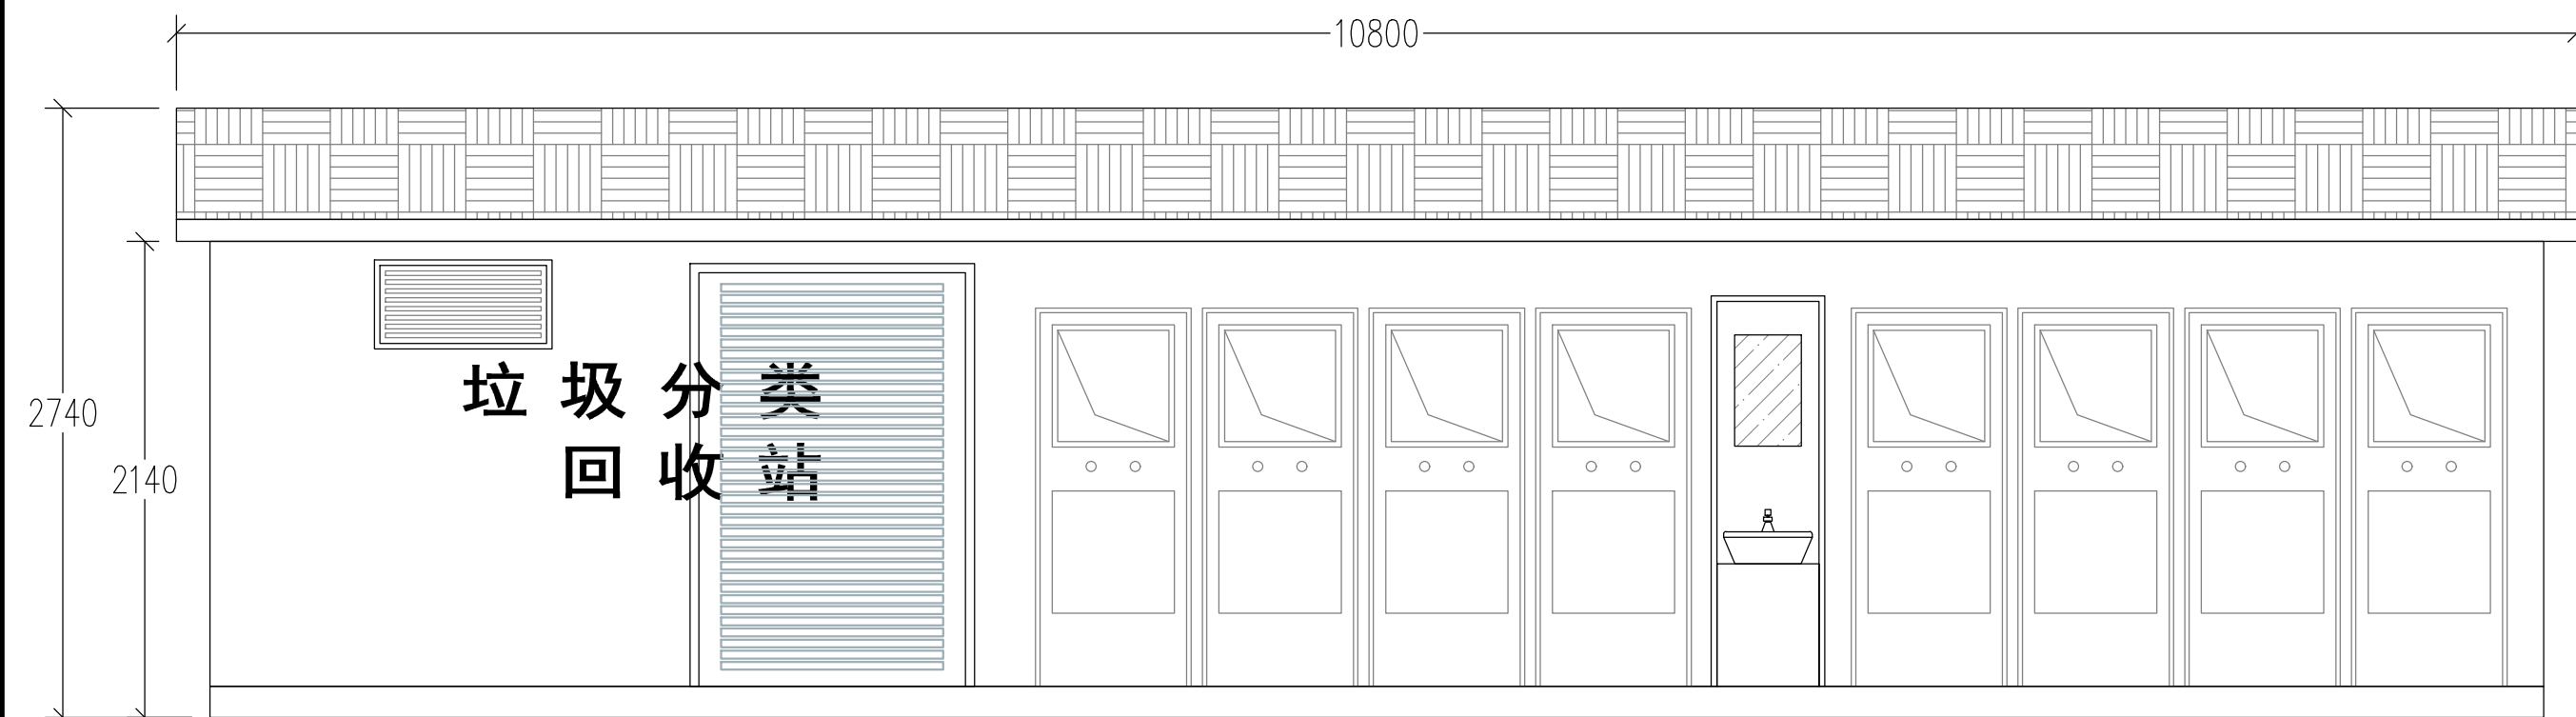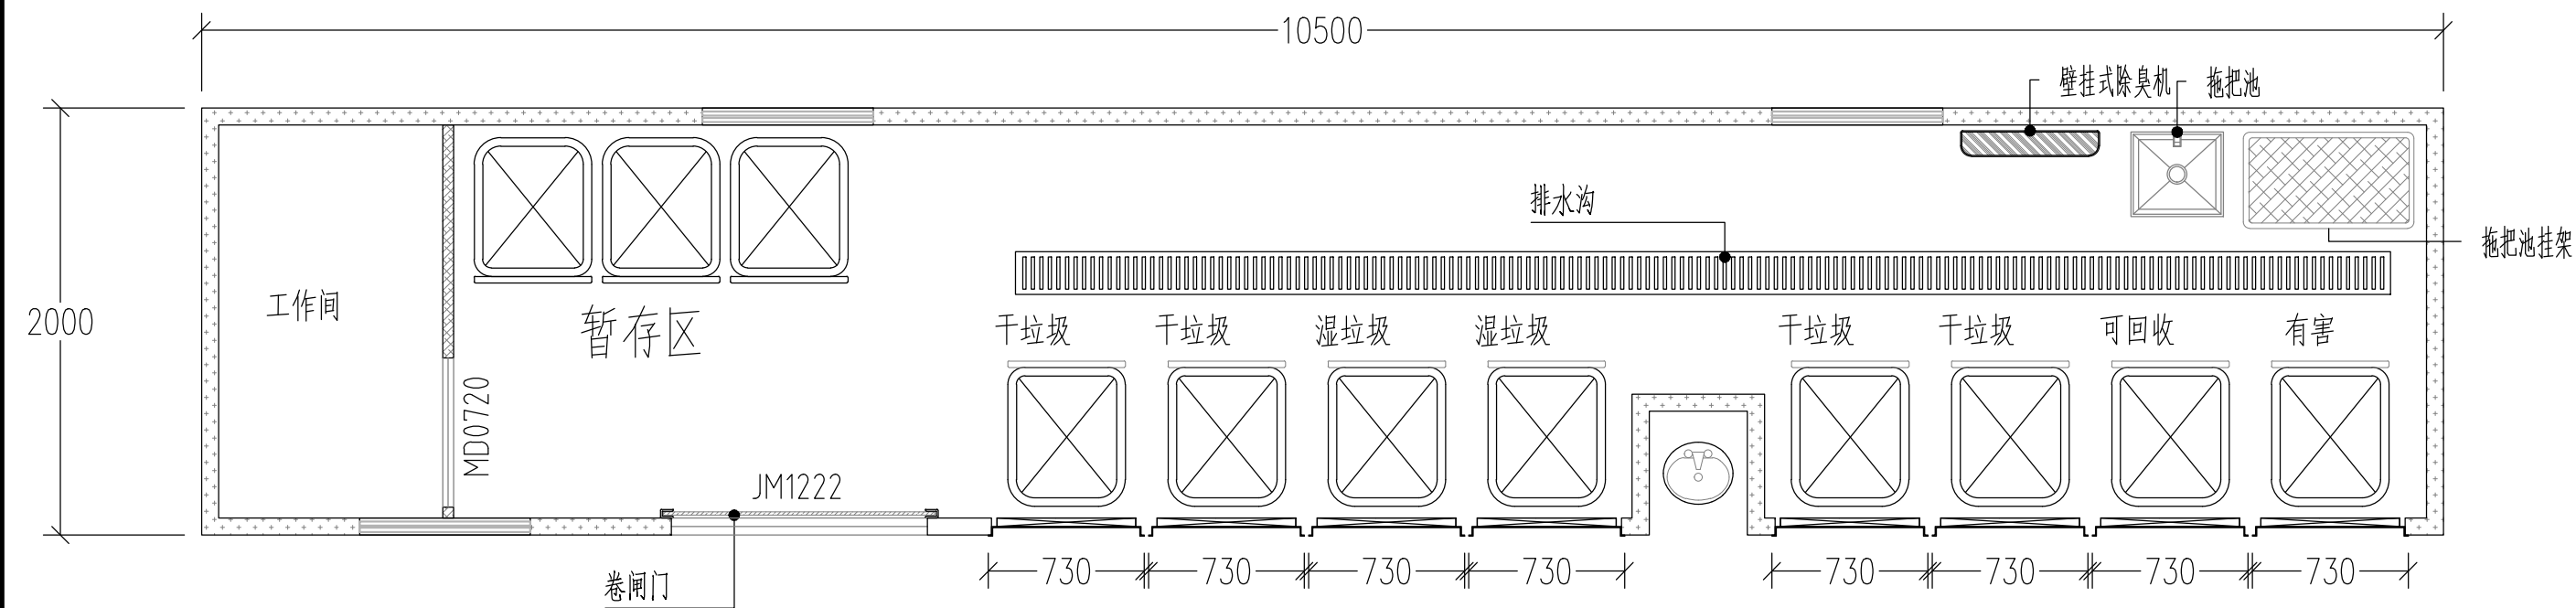

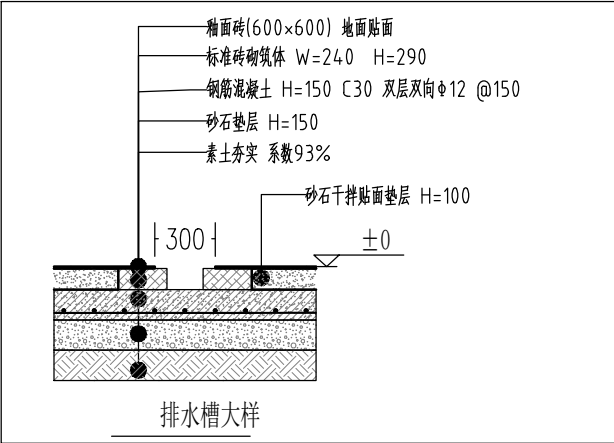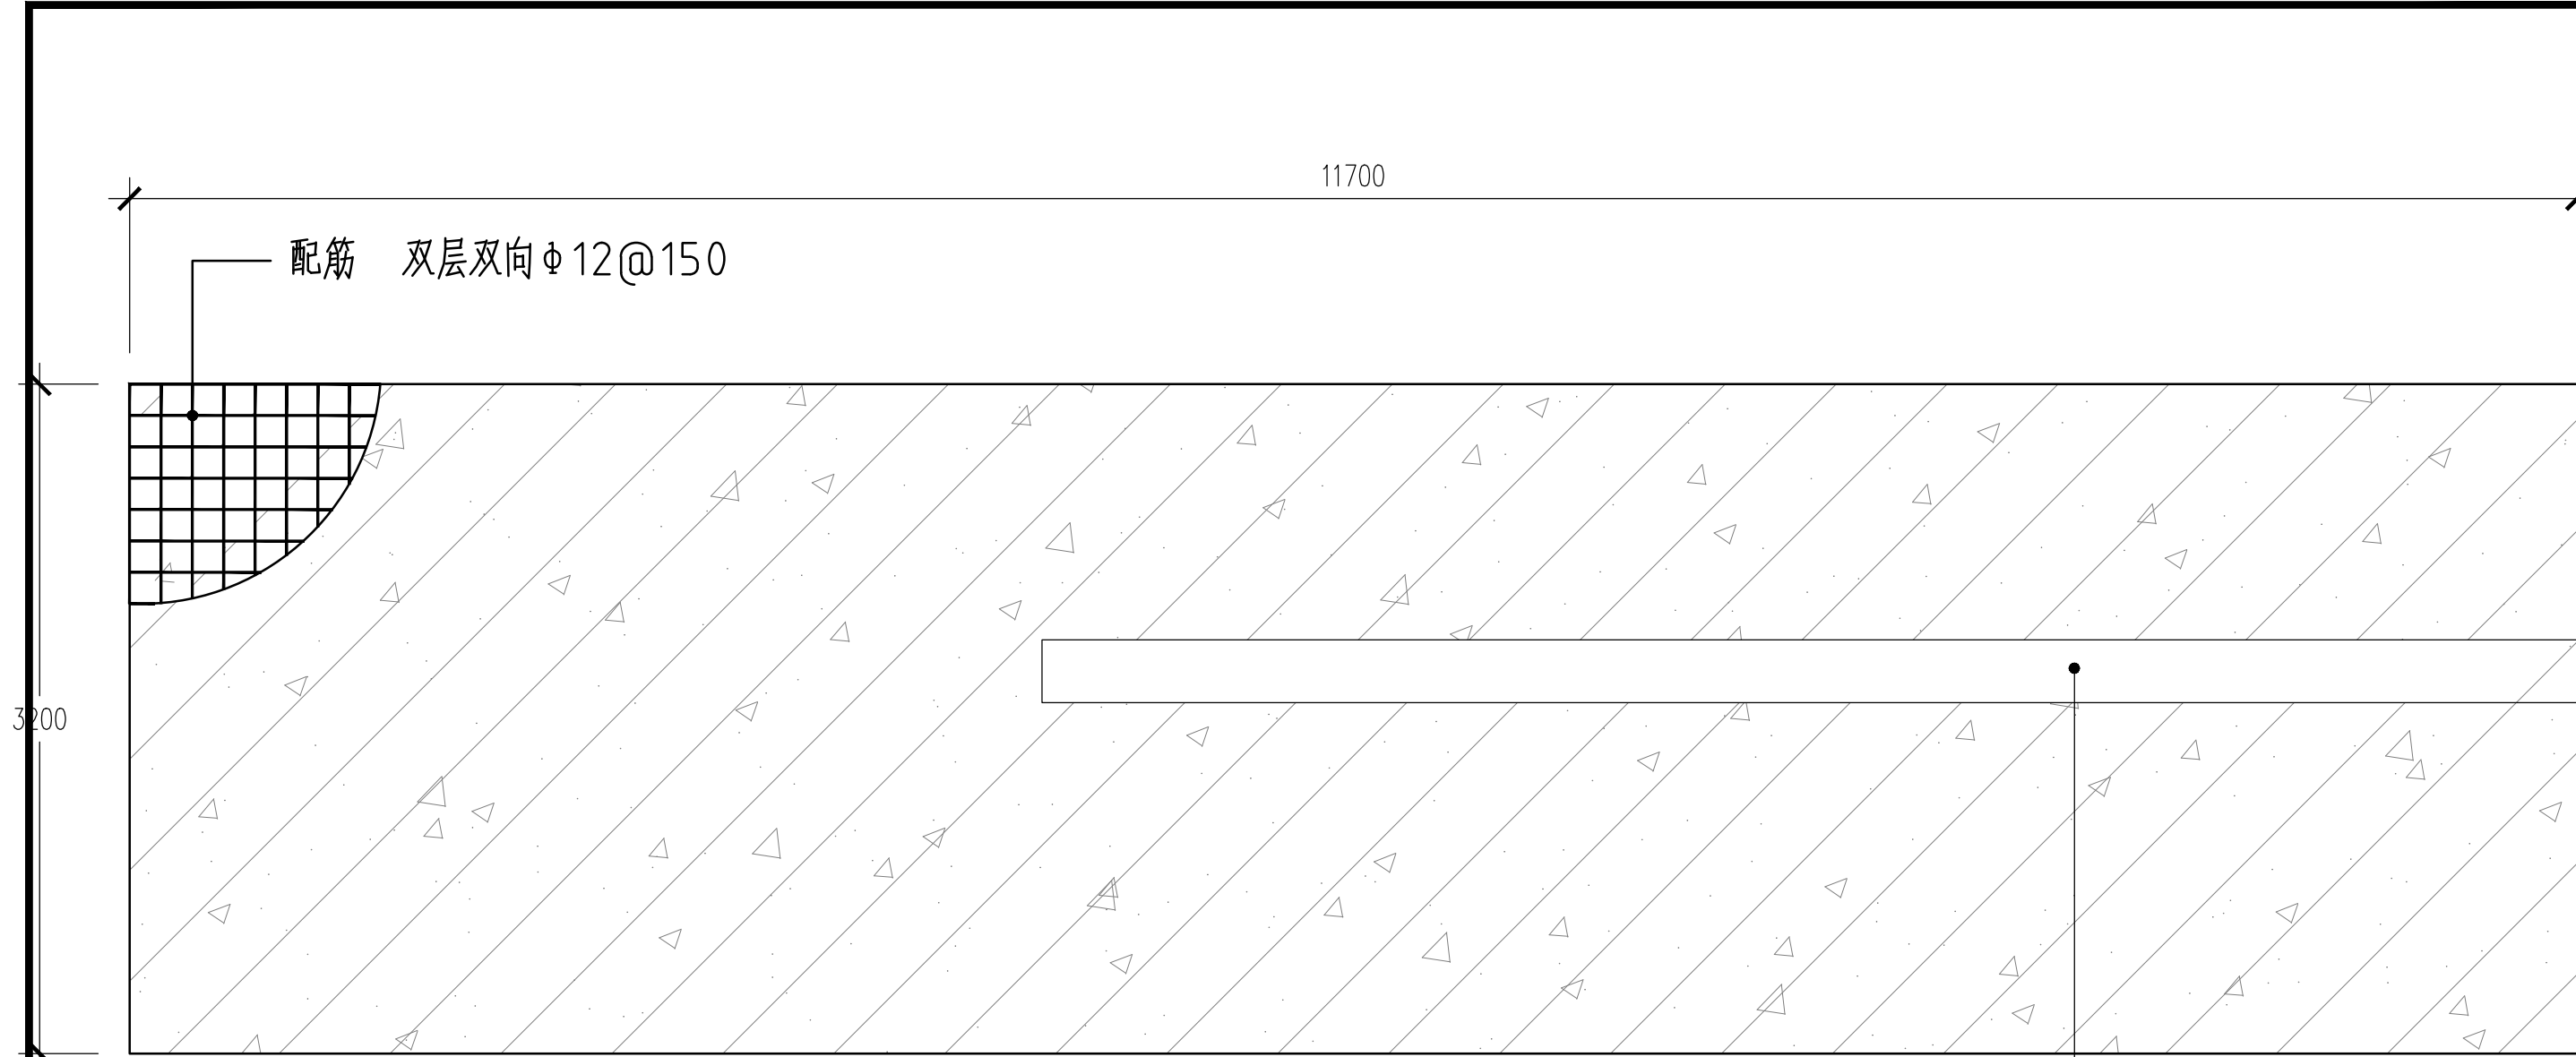


混凝土施工面积：37.44m²

建设单位 CLIENT	上海市奉贤区人民政府头桥街道办事处	项目负责人 Item. Prin	肖振礼	肖振礼	审核 Examined	肖振礼	肖振礼	专业 Dept.	建筑	图号 Dwg. No.	8-1
工程名称 Project	2025年头桥街道生活垃圾分类投放、可回收物服务点提升改造项目	专业负责人 Chief	肖振礼	肖振礼	校对 Checked	王颖	王颖	阶段 Stage	施工图	比例 Scale	1:100
图纸名称 Title	华盛新苑南垃圾房-吊装-基础施工图	审定 Approved	陈梦柳	陈梦柳	设计 Designed	陈梦柳	陈梦柳	工程号 Pjt. No.	HM(ZZ)-JZ-202508	日期 Date	2025年06月

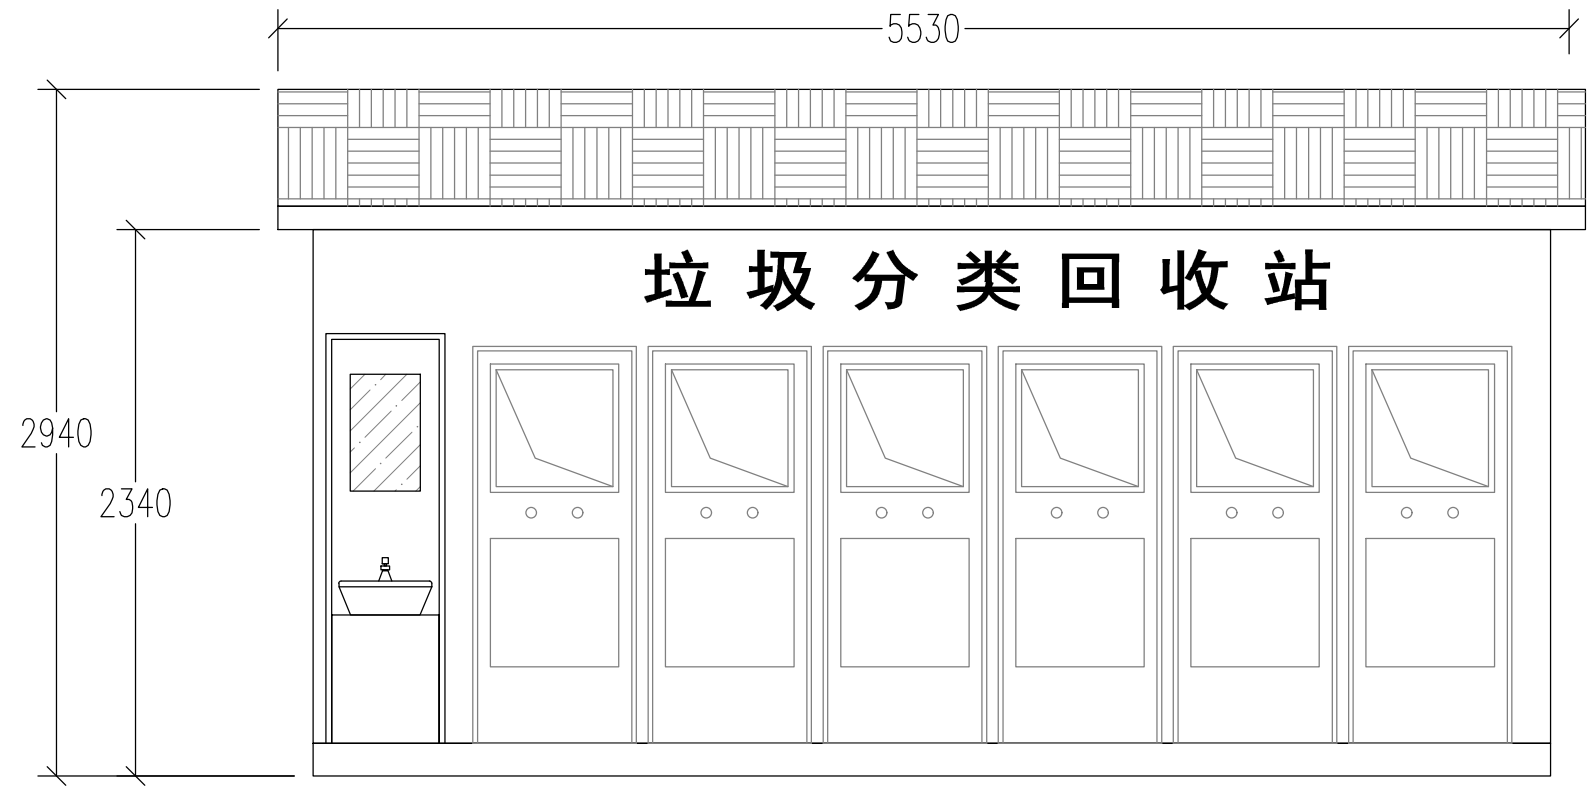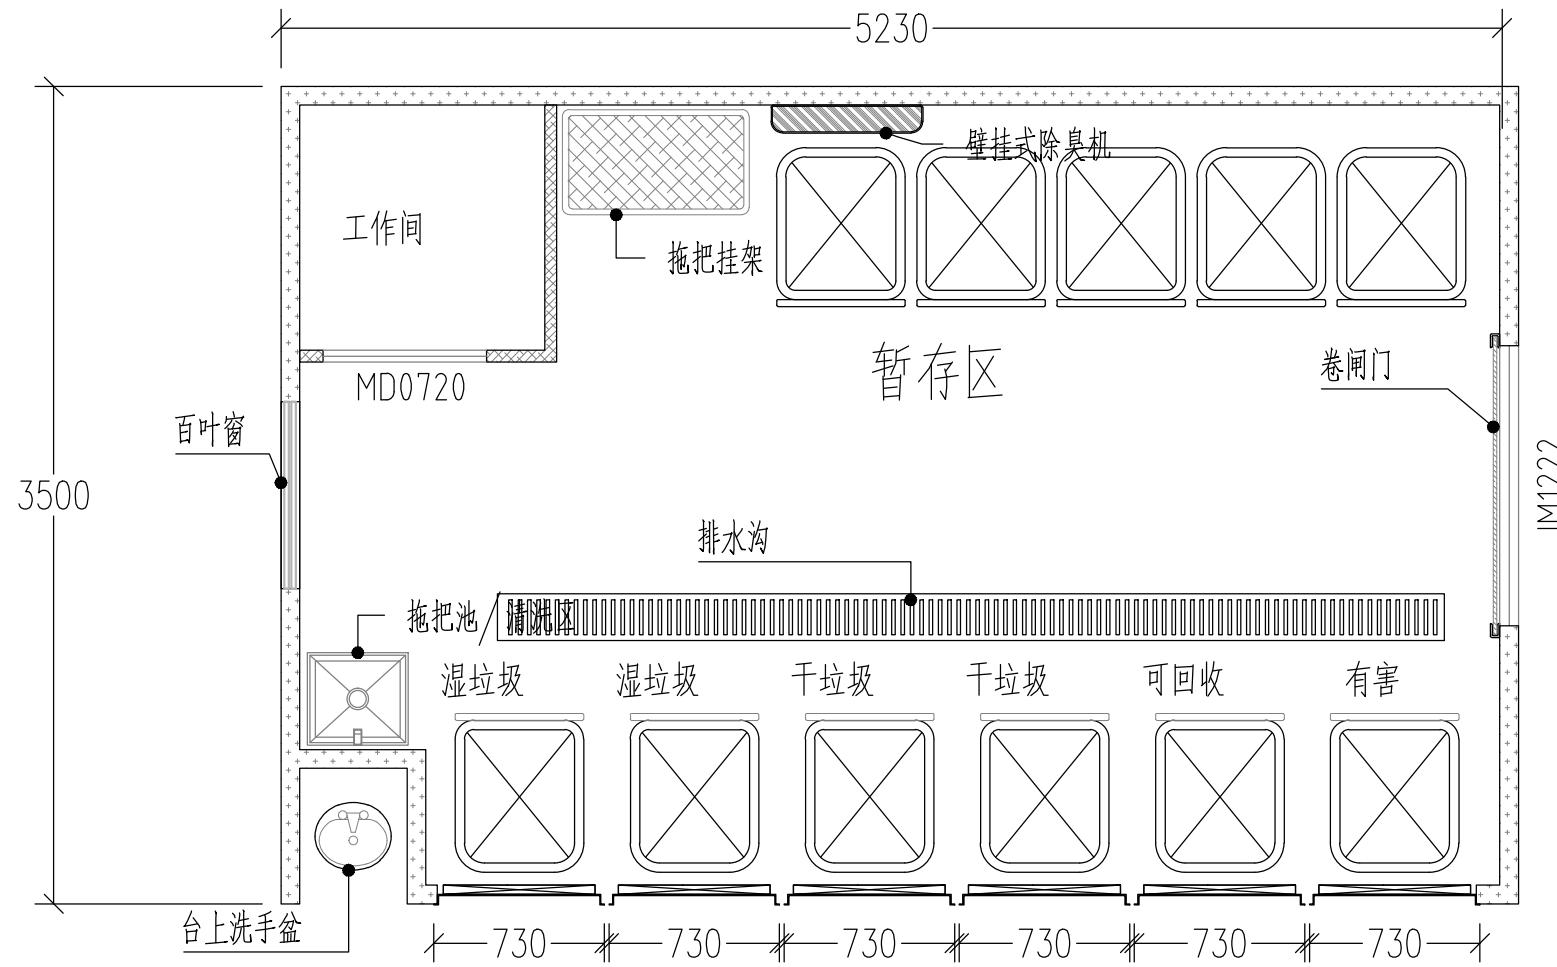


成品垃圾房营造做法	
	成品垃圾房尺寸(mm): L=5230 W=3500 H=2940
2.1	屋顶: 钢屋架+保温夹芯岩棉+12mm厚衬板+防水卷材+彩色玻纤瓦 1. 顶部部分: 40×20×2.0mm (镀锌) 方管/50×30×2.0mm (镀锌) 方管, 2. 3mm厚镀锌钢板屋面板, 30厚岩棉保温板, 4mm厚SBS防水卷材, 3. 1.5mm镀锌板折边; 轻钢龙骨纤维板吊顶; 304不锈钢飘檐 4. 吊顶: 钢梁+600×600 铝扣板
2.2	底座部分: 1. 100×100×2.5mm (镀锌) 方管/80×40×2.0mm (镀锌) 方管,
2.3	墙体部分: 1. 40×80×2.0mm (镀锌) 方管/40×40×2.0mm (镀锌) 方管 2. 外墙体: 金属雕花板+界面剂+网格布+12mm硅酸钙板+结构龙骨 外墙保温隔热金属雕花板380×5000mm 3. 内墙体: 铝塑板+界面剂+网格布+12mm硅酸钙板+结构龙骨+保温岩棉 内墙阻燃铝塑集成墙板380×5000mm
2.4	地面部分 1. 室内地面: 玻化砖+水泥砂浆+C30钢筋混凝土+砂石垫层+回填土夯实 2. 纤维增强水泥板10mm厚, 铺600×600地砖, 304不锈钢水沟及盖板 3. 室外散水玻地面: 花岗岩火烧板+水泥砂浆+地梁
2.5	门窗部分 铝合金平开门, 铝合金推拉窗, 铝合金卷帘门, 门锁, 合页, 不锈钢包边
2.5	投放口 1. 投放口规格: 1.5mm厚304不锈钢, 500mm×500mm, 2. 离地高度1-1.2m; 80×40×3mm镀锌方管包框, 背面横梁100×50×3mm不锈钢管
2.6	其他 1. 智能感应装置: 控制箱, 感应开关, 防夹电机, 防雨电源, 支架, 2. 垃圾分类标识贴 : 500×500×0.8mm 3. 拖把池, 高压冲洗器, 灯具 PZ30电控箱 开关/插座 换气扇 排水槽 洗手台 4. 喷淋除臭器 臭氧发生器 灭蝇灯 拖把挂架 外部标识支架 5. 户外感应照明灯, 壁挂式电风扇 6. 内墙面1.5米以下防撞/防水/耐磨面层 7. 防雨雨棚, 有害垃圾分类箱


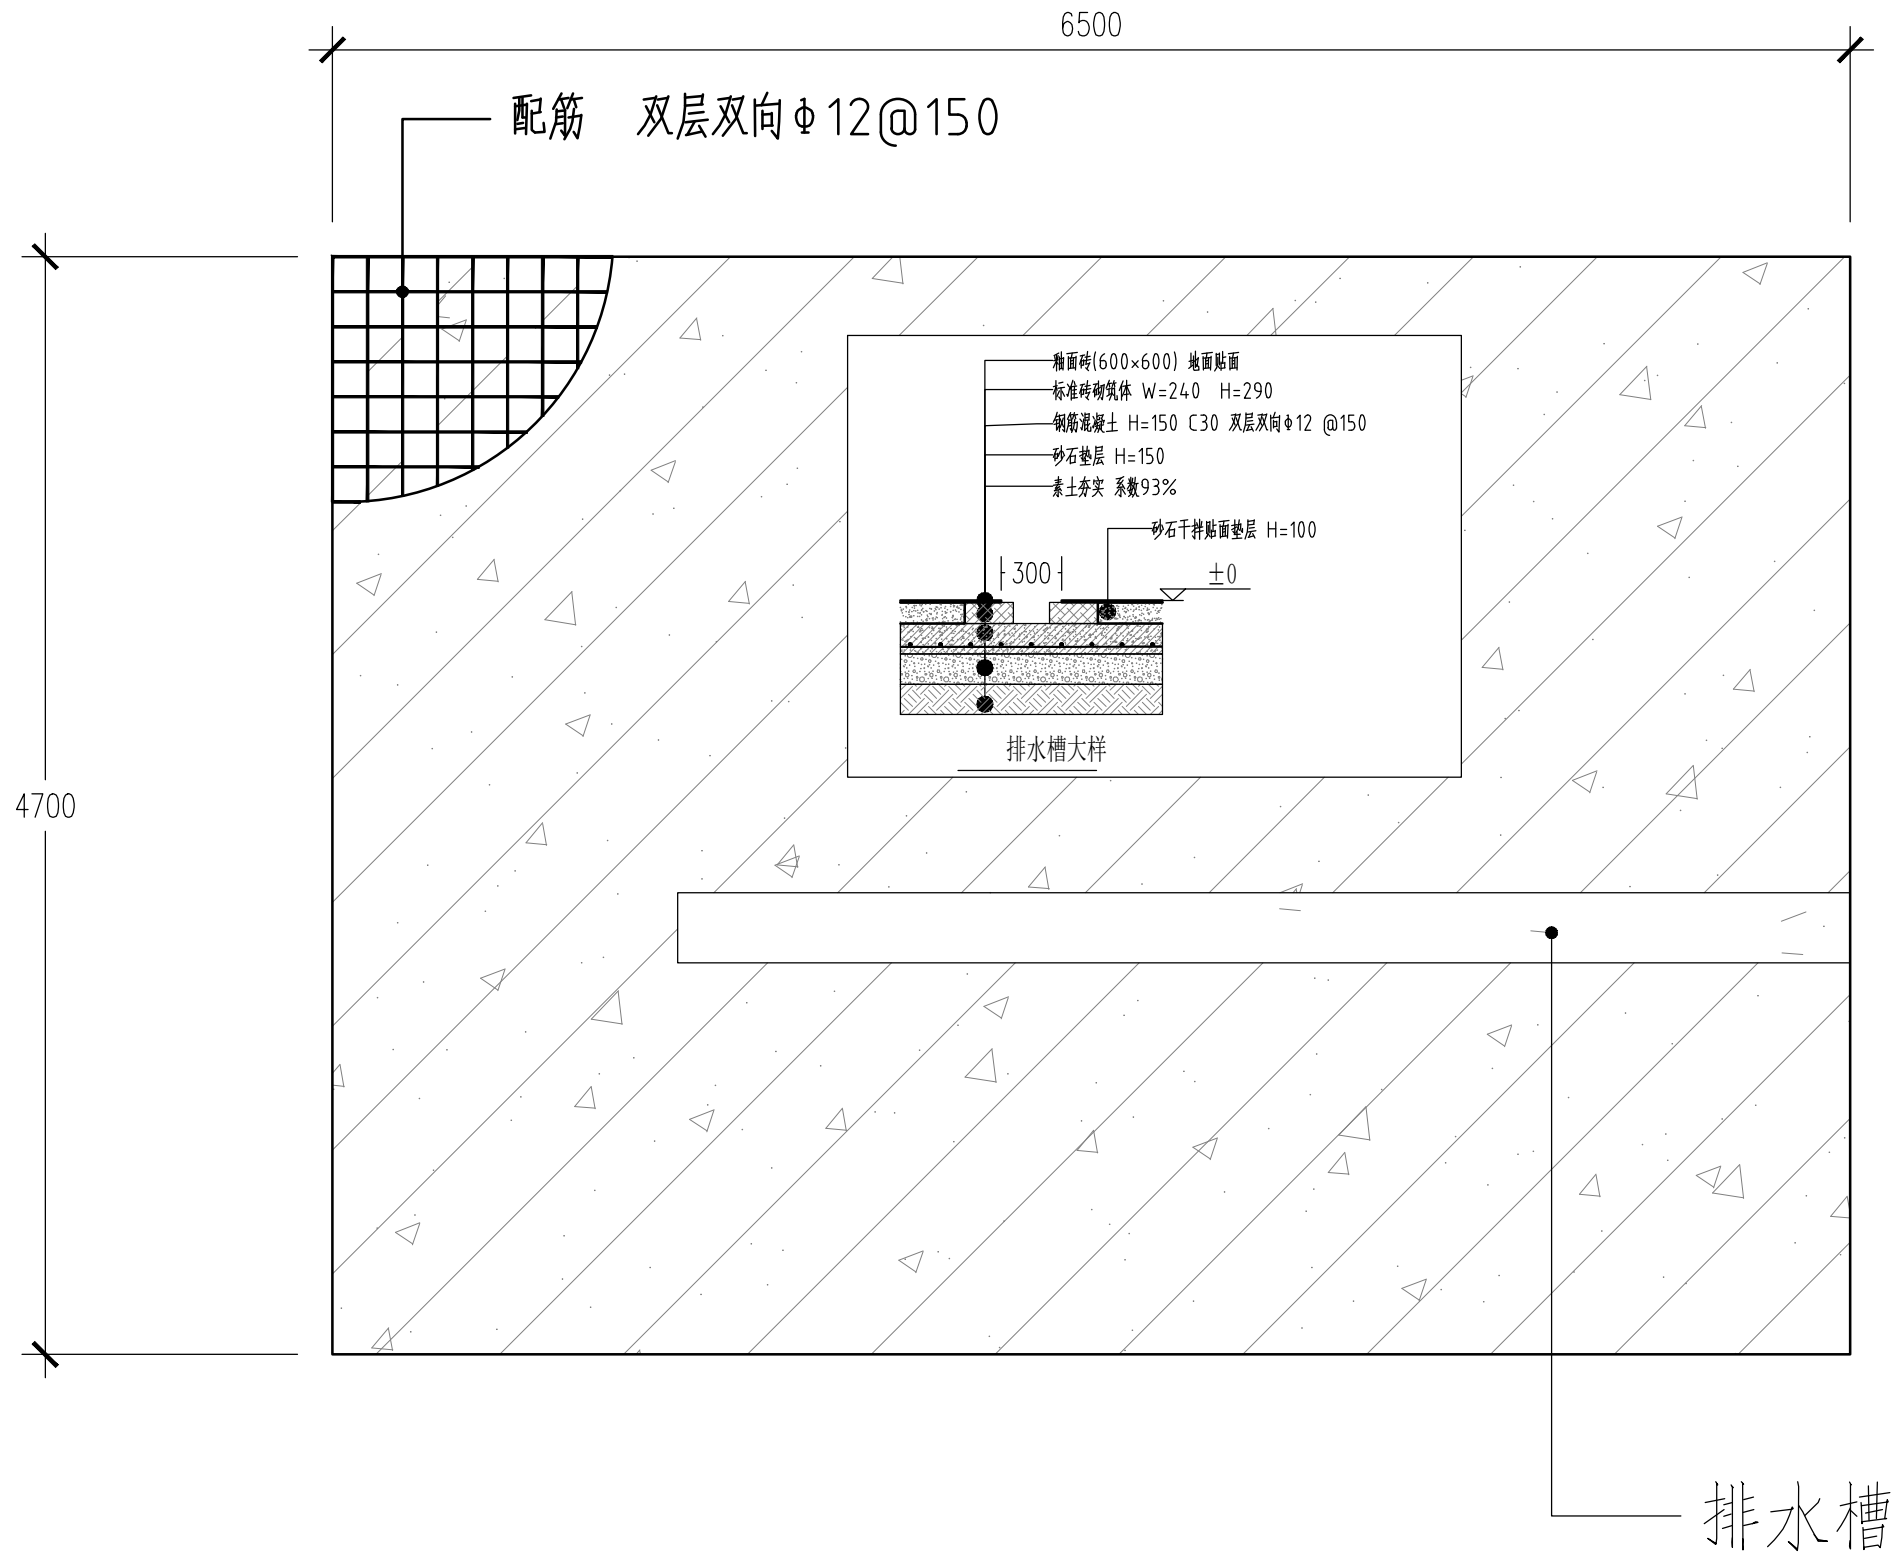


混凝土施工面积：30.55m²

建设单位 CLIENT	上海市奉贤区人民政府头桥街道办事处	项目负责人 Item. Prin	肖振礼	肖振礼	审核 Examined	肖振礼	肖振礼	专业 Dept.	建筑	图号 Dwg. No.	9-1
工程名称 Project	2025年头桥街道生活垃圾分类投放、可回收物服务点提升改造项目	专业负责人 Chief	肖振礼	肖振礼	校对 Checked	王颖	王颖	阶段 Stage	施工图	比例 Scale	1:100
图纸名称 Title	华盛新苑北侧垃圾房-吊装-基础施工图	审定 Approved	陈梦柳	陈梦柳	设计 Designed	陈梦柳	陈梦柳	工程号 Pjt. No.	HM(ZZ)-JZ-202508	日期 Date	2025年06月

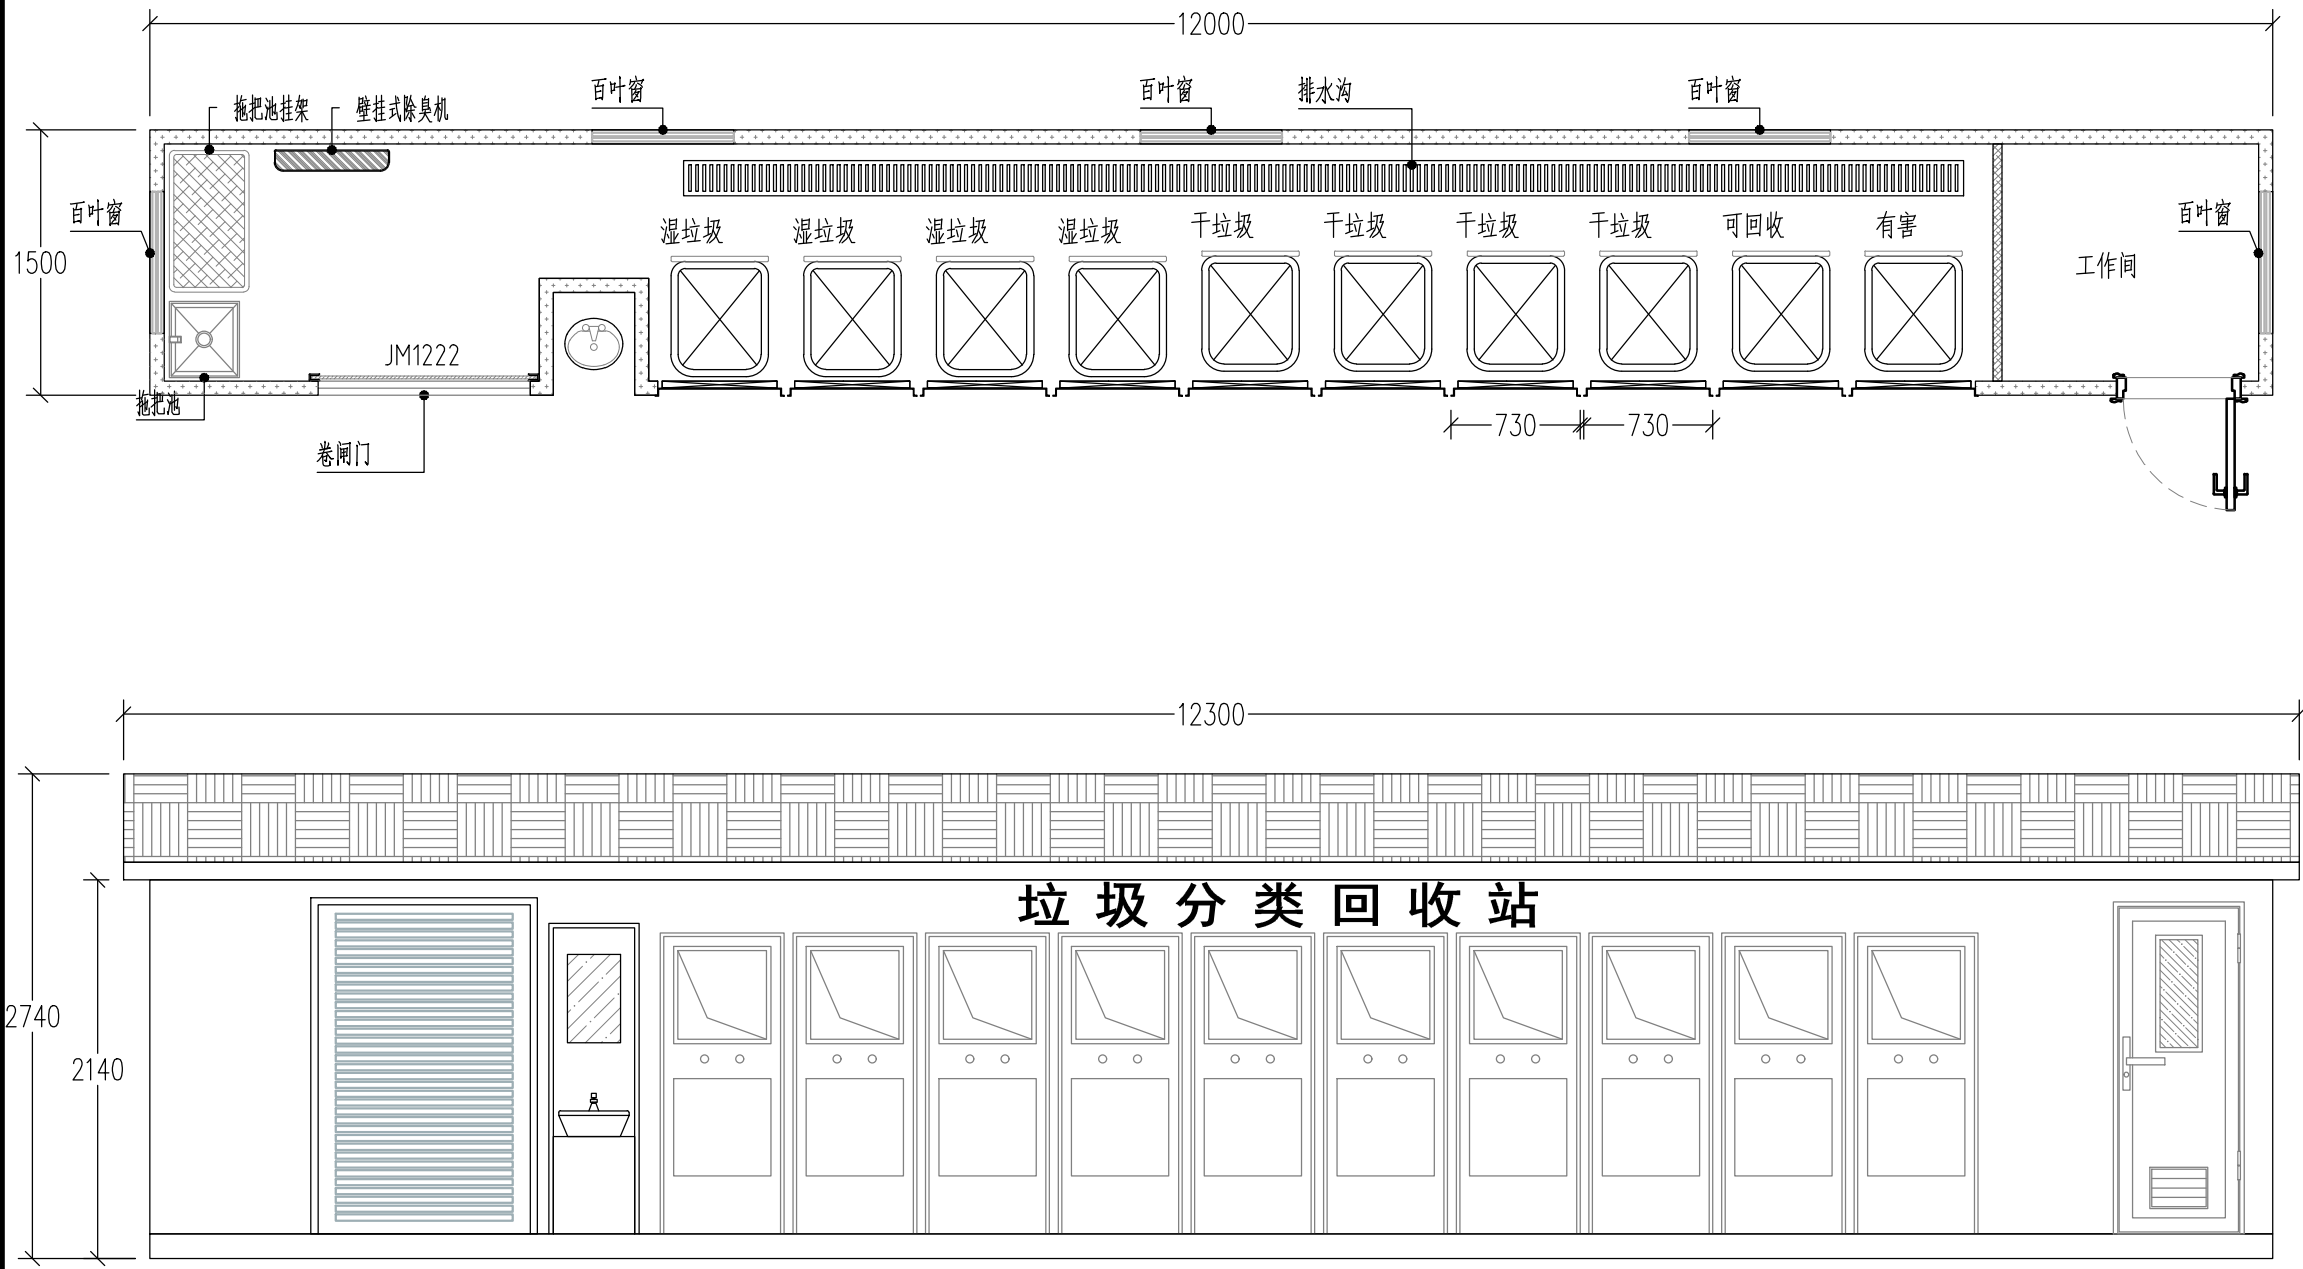


成品垃圾房营造做法	
成品垃圾房尺寸(mm):	L=5230 W=3500 H=2940
2.1 屋顶:	铜屋架+保温夹芯岩棉+12mm厚衬板+防水材料+彩色玻纤瓦
1. 顶部部分:	40×20×2.0mm (镀锌) 方管/50×30×2.0mm (镀锌) 方管,
2. 3mm厚镀锌钢板屋面板, 30厚岩棉保温板, 4mm厚SBS防水卷材;	
3. 1.5mm镀锌板折边; 轻钢龙骨纤维板吊顶; 304不锈钢飘檐	
4. 吊顶: 钢梁+600×600 铝扣板	
2.2 底座部分:	
1. 100×100×2.5mm (镀锌) 方管/80×40×2.0mm (镀锌) 方管,	
2.3 墙体部分:	
1. 40×80×2.0mm (镀锌) 方管/40×40×2.0mm (镀锌) 方管	
2. 外墙体: 金属雕花板+界面剂+网格布+12mm硅酸钙板+结构龙骨	
外墙保温隔热金属雕花板380×5000mm	
3. 内墙体: 铝塑板+界面剂+网格布+12mm硅酸钙板+结构龙骨+保温岩棉	
内墙围护铝塑集成墙板380×5000mm	
2.4 地面部分	
1. 室内地面: 玻化砖+水泥砂浆+C30钢筋混凝土+砂石垫层+回填土夯实	
2. 纤维增强水泥板10mm厚, 铺600×600地砖, 304不锈钢水沟及盖板	
3. 室外散水坡地面: 花岗岩火烧板+水泥砂浆+地梁	
2.5 门窗部分	
铝合金平开门, 铝合金推拉窗, 铝合金卷帘门, 门锁, 合页, 不锈钢包边	
2.5 投放口	
1. 投放口规格:1.5mm厚304不锈钢, 500mm×500mm,	
2. 离地高度1-1.2m; 80×40×3mm镀锌方管包框, 省面模梁100×50×3mm不锈钢管	
2.6 其他	
1. 智能感应装置:控制箱, 感应开关, 防夹电机, 防雨电源, 支架,	
2. 垃圾分类标识贴 :500×500×0.8mm	
3. 拖把池, 高压冲洗器, 灯具 PZ30电控箱 开关/插座 换气扇 排水槽 洗手台	
4. 喷淋除臭器 臭氧发生器 灭蝇灯 拖把挂架 外部标识支架	
5. 户外感应照明灯, 壁挂式电风扇	
6. 内墙面1.5米以下防撞/防水/耐磨面层	
7. 防雨雨棚, 有害垃圾分类箱	

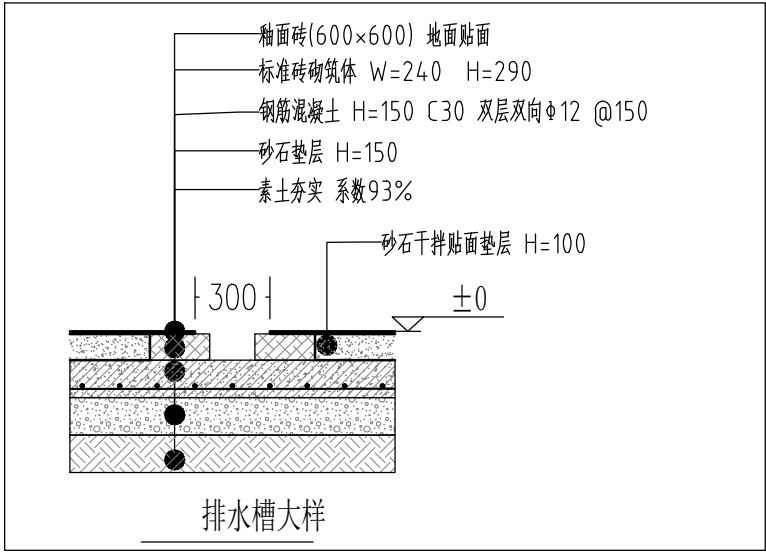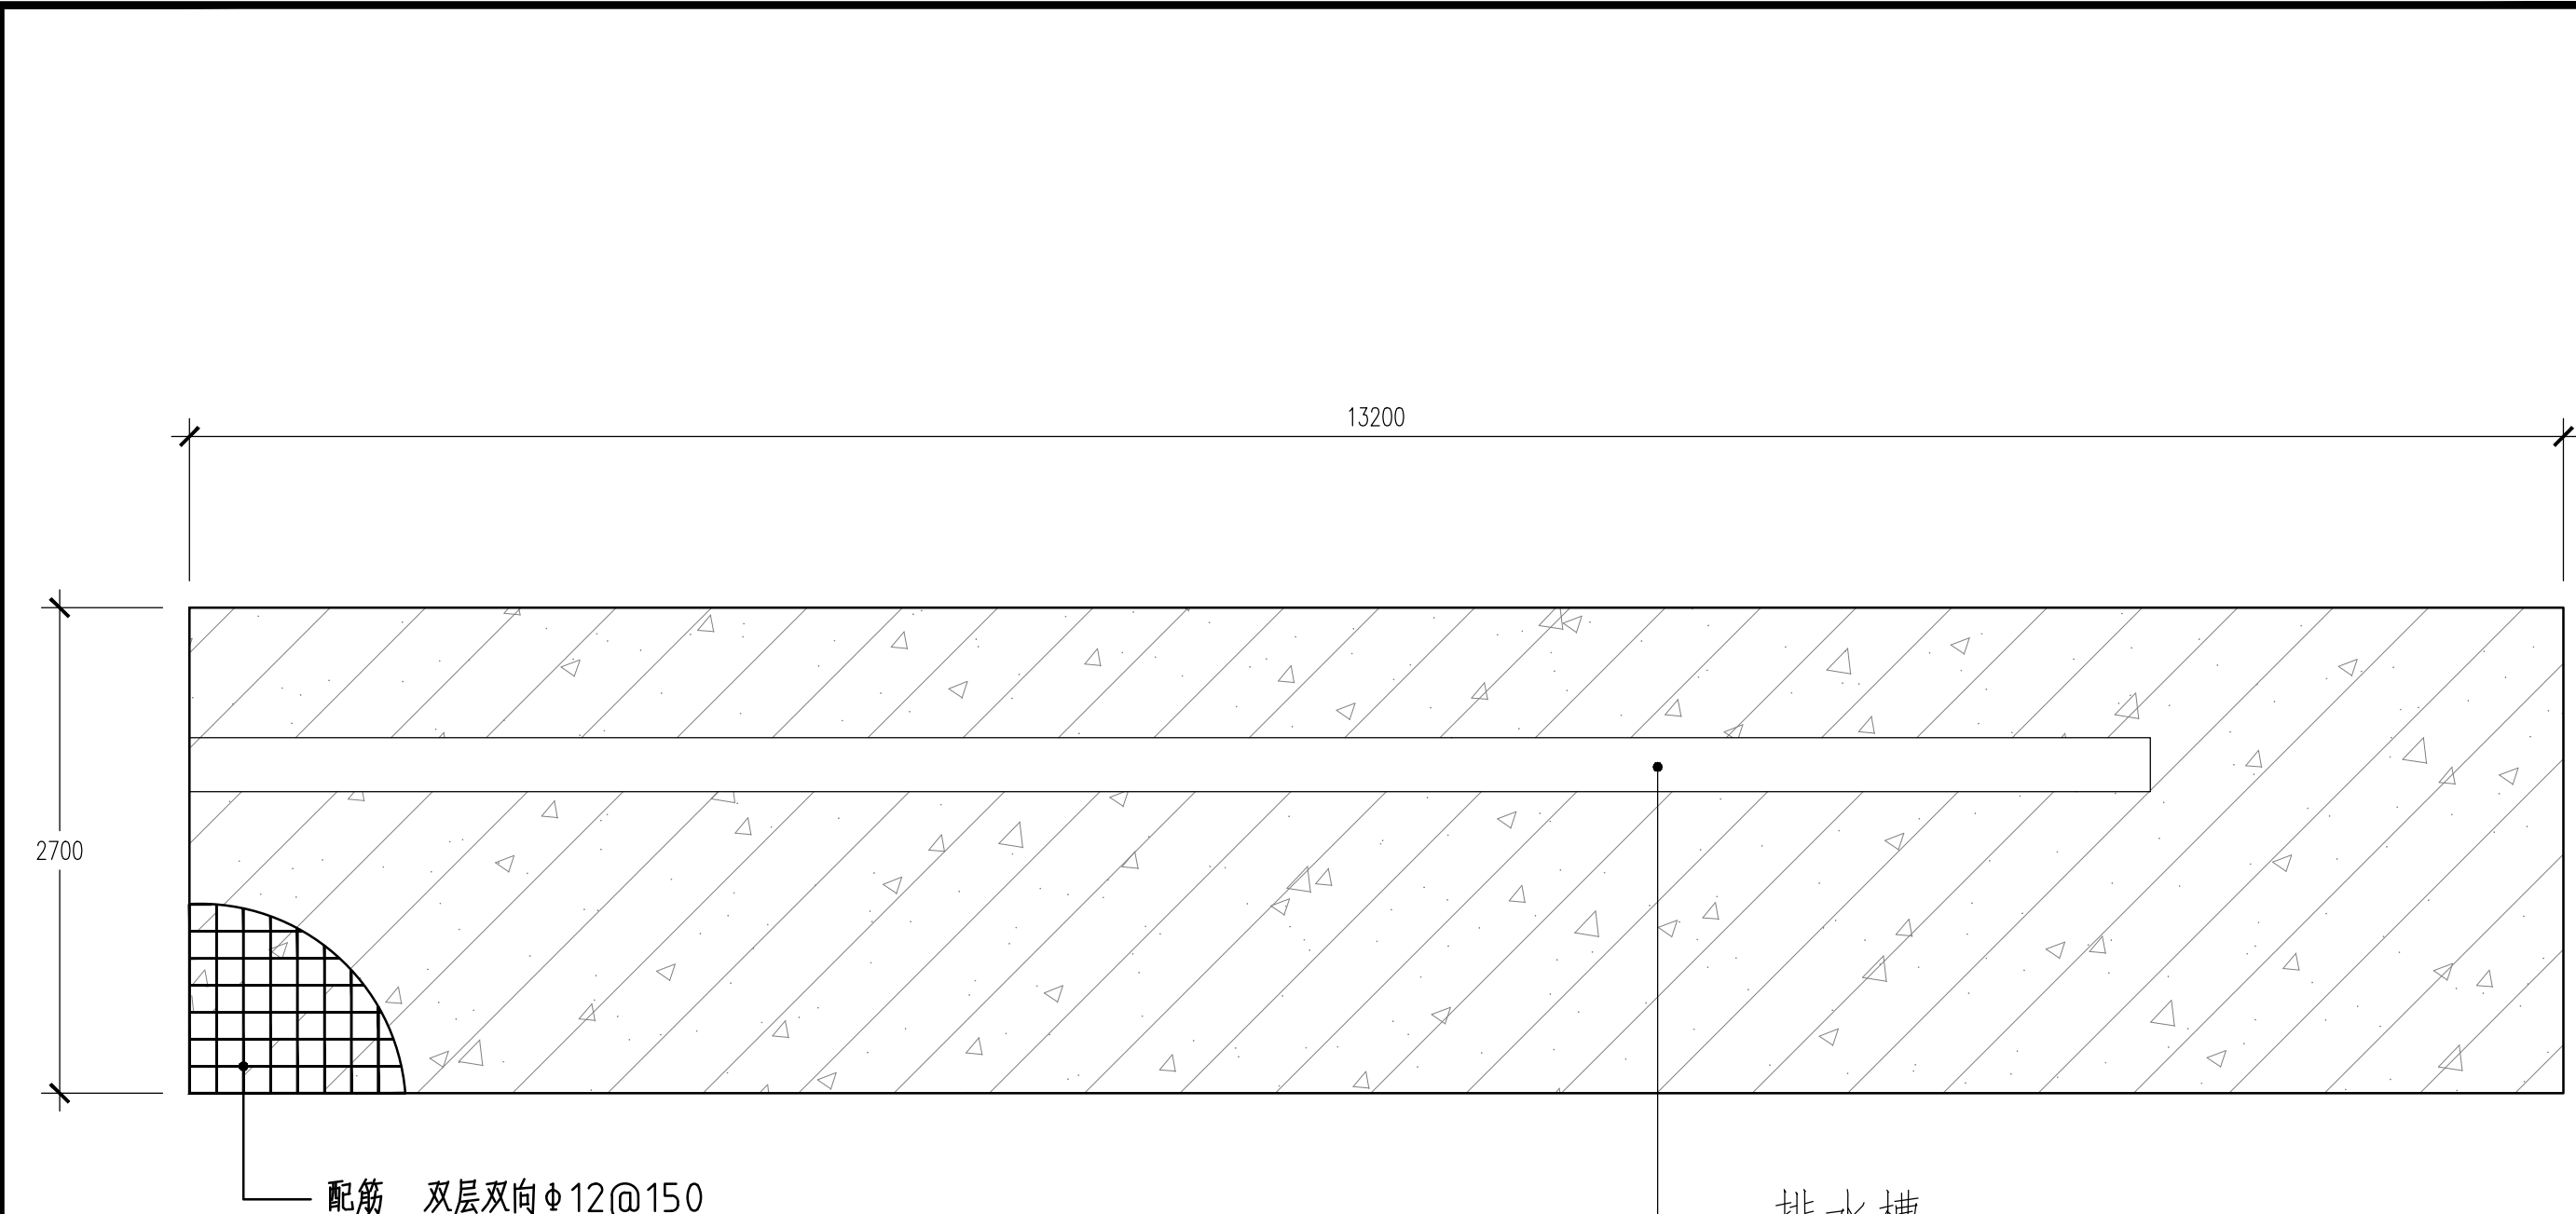


混凝土施工面积: 35.64 m²


 华茗设计集团有限公司 H. M. DESIGN GROUP Co., Ltd	建设单位 CLIENT	上海市奉贤区人民政府头桥街道办事处	项目负责人 Item. Prin	肖振礼	肖振礼	审核 Examined	肖振礼	肖振礼	专业 Dept.	建筑	图号 Dwg. No.	10-1
	工程名称 Project	2025年头桥街道生活垃圾分类投放、可回收物服务点提升改造项目	专业负责人 Chief	肖振礼	肖振礼	校对 Checked	王颖	王颖	阶段 Stage	施工图	比例 Scale	1:100
	图纸名称 Title	头桥大楼垃圾房-吊装-基础施工图	审定 Approved	陈梦柳	陈梦柳	设计 Designed	陈梦柳	陈梦柳	工程号 Pjt. No.	HM(ZZ)-JZ-202508	日期 Date	2025年06月

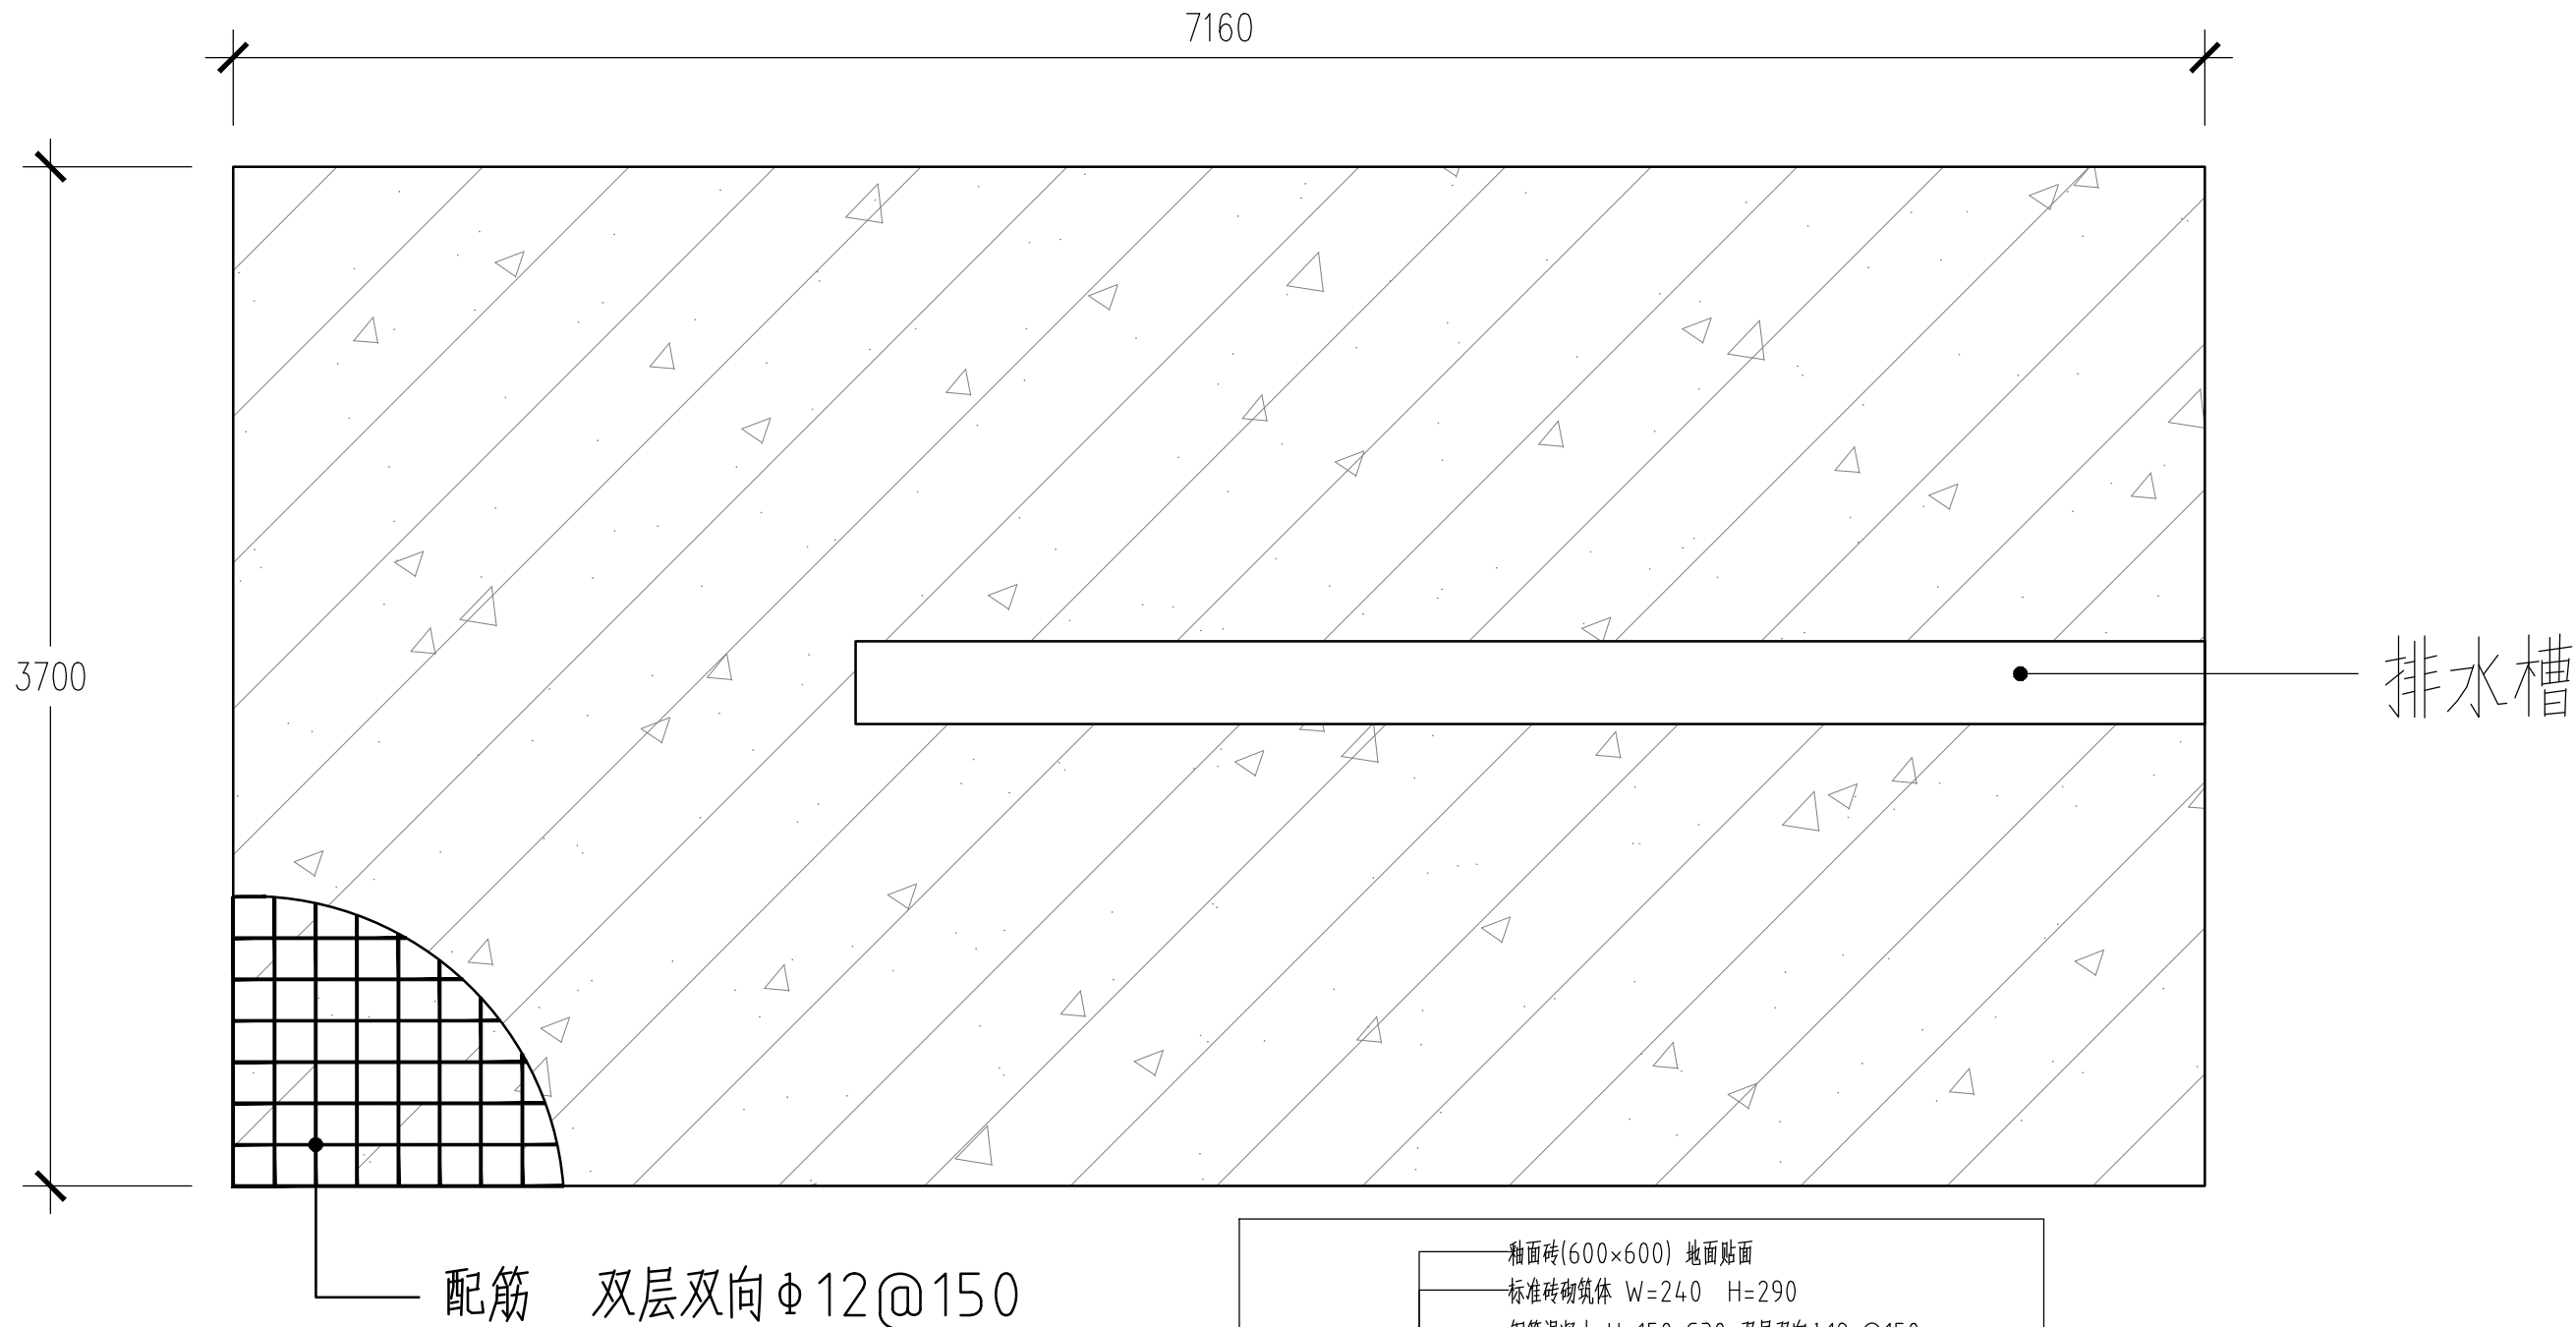

混凝土施工面积: 26.50m²

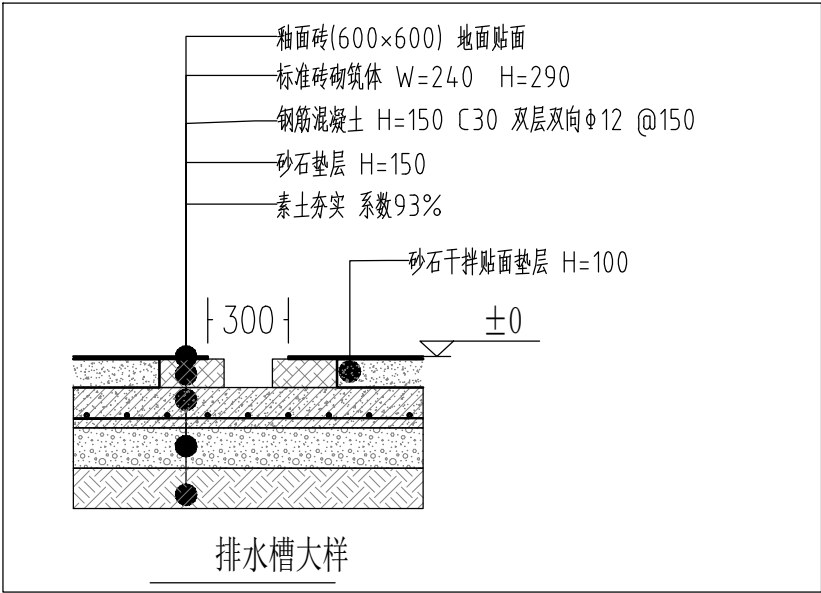


建设单位 CLIENT	上海市奉贤区人民政府头桥街道办事处	项目负责人 Item. Prin	肖振礼	肖振礼	审核 Examined	肖振礼	肖振礼	专业 Dept.	建筑	图号 Dwg. No.	11-1
工程名称 Project	2025年头桥街道生活垃圾分类投放、可回收物服务点提升改造项目	专业负责人 Chief	肖振礼	肖振礼	校对 Checked	王颖	王颖	阶段 Stage	施工图	比例 Scale	1:100
图纸名称 Title	医院西垃圾房-吊装-基础施工图	审定 Approved	陈梦柳	陈梦柳	设计 Designed	陈梦柳	陈梦柳	工程号 Pjt. No.	HM(ZZ)-JZ-202508	日期 Date	2025年06月

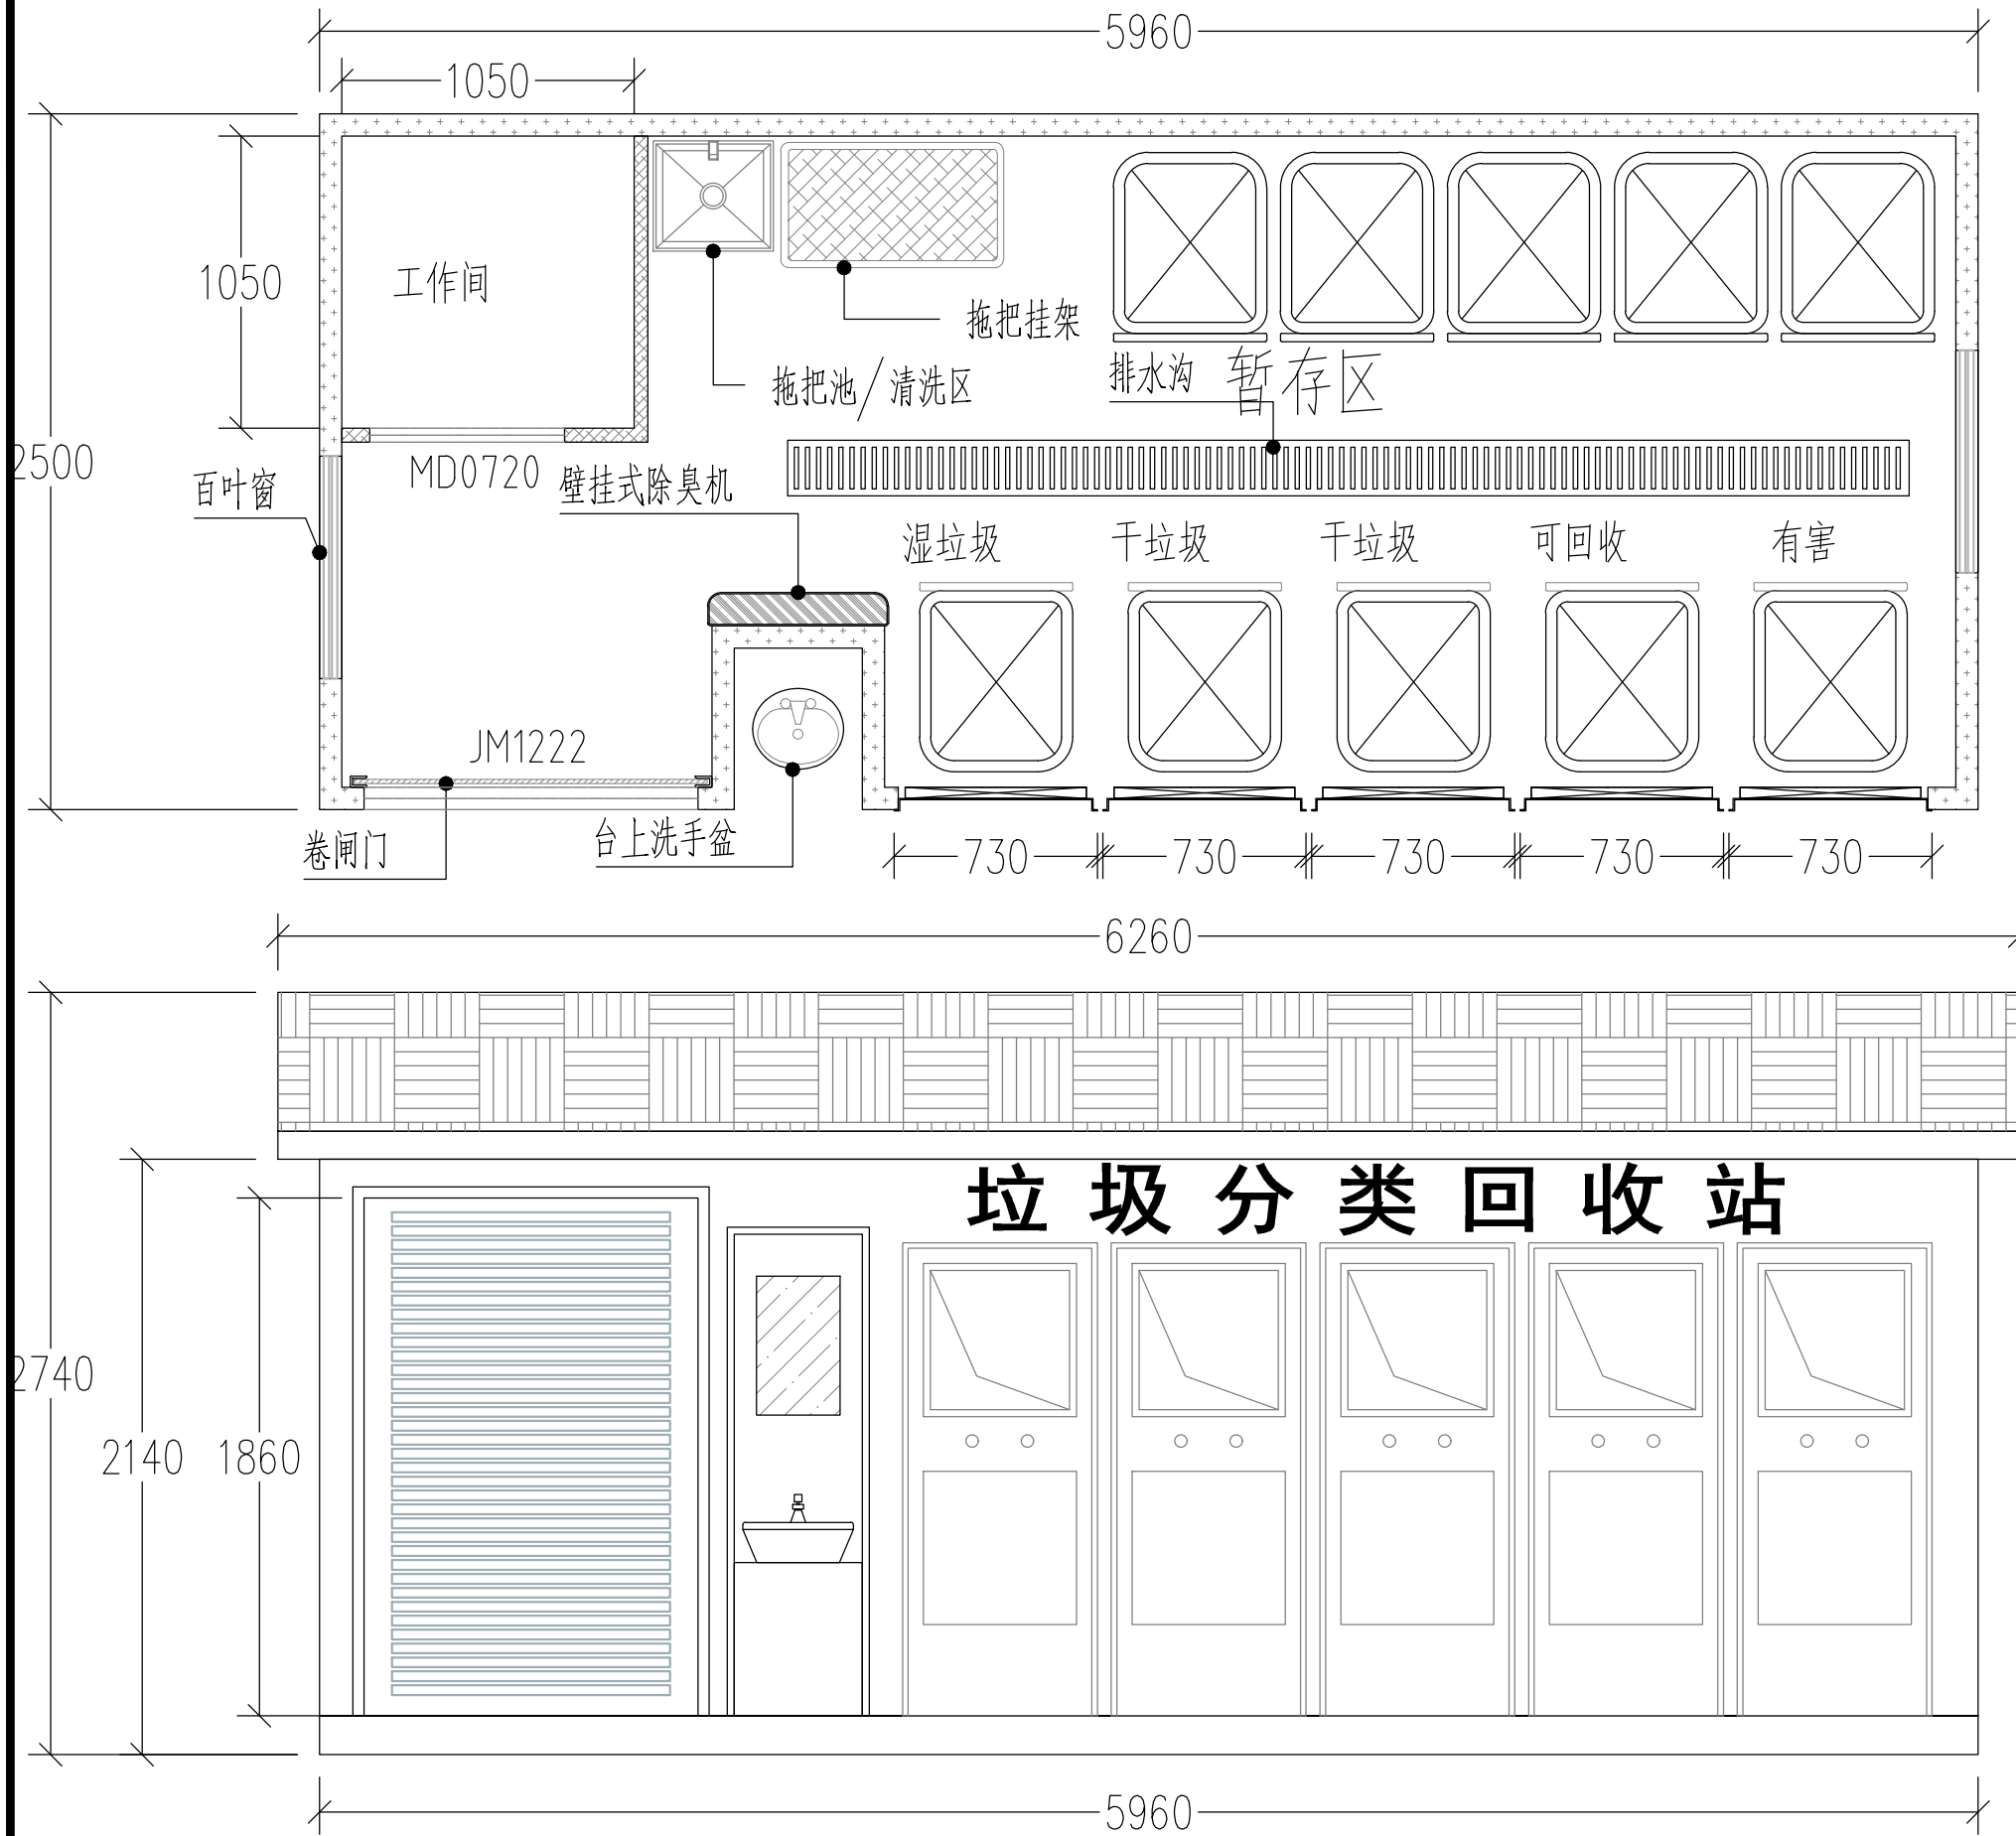


成品垃圾房营造做法


	成品垃圾房尺寸(mm): L=5960 W=2500 H=2740		
2.1	屋顶: 钢屋架+保温夹芯岩棉+12mm厚衬板+防水卷材+彩色玻纤瓦		
	1. 顶部部分:40×20×2.0mm (镀锌) 方管/50×30×2.0mm (镀锌) 方管,		
	2. 3mm厚镀锌钢板屋面板, 30厚岩棉保温板, 4mm厚SBS防水卷材,		
	3. 1.5mm镀锌板折边; 轻钢龙骨纤维板吊顶; 304不锈钢飘檐		
	4. 吊顶: 钢梁+600×600 铝扣板		
2.2	底座部分:		
	1. 100×100×2.5mm (镀锌) 方管/80×40×2.0mm (镀锌) 方管,		
2.3	墙体部分:		
	1. 40×80×2.0mm (镀锌) 方管/40×40×2.0mm (镀锌) 方管		
	2. 外墙体: 金属雕花板+界面剂+网格布+12mm硅酸钙板+结构龙骨		
	外墙保温隔热金属雕花板380×5000mm		
	3. 内墙体: 铝塑板+界面剂+网格布+12mm硅酸钙板+结构龙骨+保温岩棉		
	内墙阻燃铝塑集成墙板380×5000mm		
2.4	地面部分		
	1. 室内地面: 玻化砖+水泥砂浆+C30钢筋混凝土+砂石垫层+回填土夯实		
	2. 纤维增强水泥板10mm厚, 铺600×600地砖, 304不锈钢水沟及盖板		
	3. 室外散水玻地面: 花岗岩火烧板+水泥砂浆+地梁		
2.5	门窗部分		
	铝合金平开门, 铝合金推拉窗, 铝合金卷帘门, 门锁, 合页, 不锈钢包边		
2.5	投放口		
	1. 投放口规格:1.5mm厚304不锈钢, 500mm×500mm,		
	2. 离地高度1-1.2m; 80×40×3mm镀锌方管包框, 背面横梁100×50×3mm不锈钢管		
2.6	其他		
	1. 智能感应装置:控制箱, 感应开关, 防夹电机, 防雨电源, 支架,		
	2. 垃圾分类标识贴 :500×500×0.8mm		
	3. 拖把池, 高压冲洗器, 灯具 PZ30电控箱 开关/插座 换气扇 排水槽 洗手台		
	4. 喷淋除臭器 臭氧发生器 灭蝇灯 拖把挂架 外部标识支架		
	5. 户外感应照明灯, 壁挂式电风扇		
	6. 内墙面1.5米以下防撞/防水/耐磨面层		
	7. 防雨雨棚, 有害垃圾分类箱		

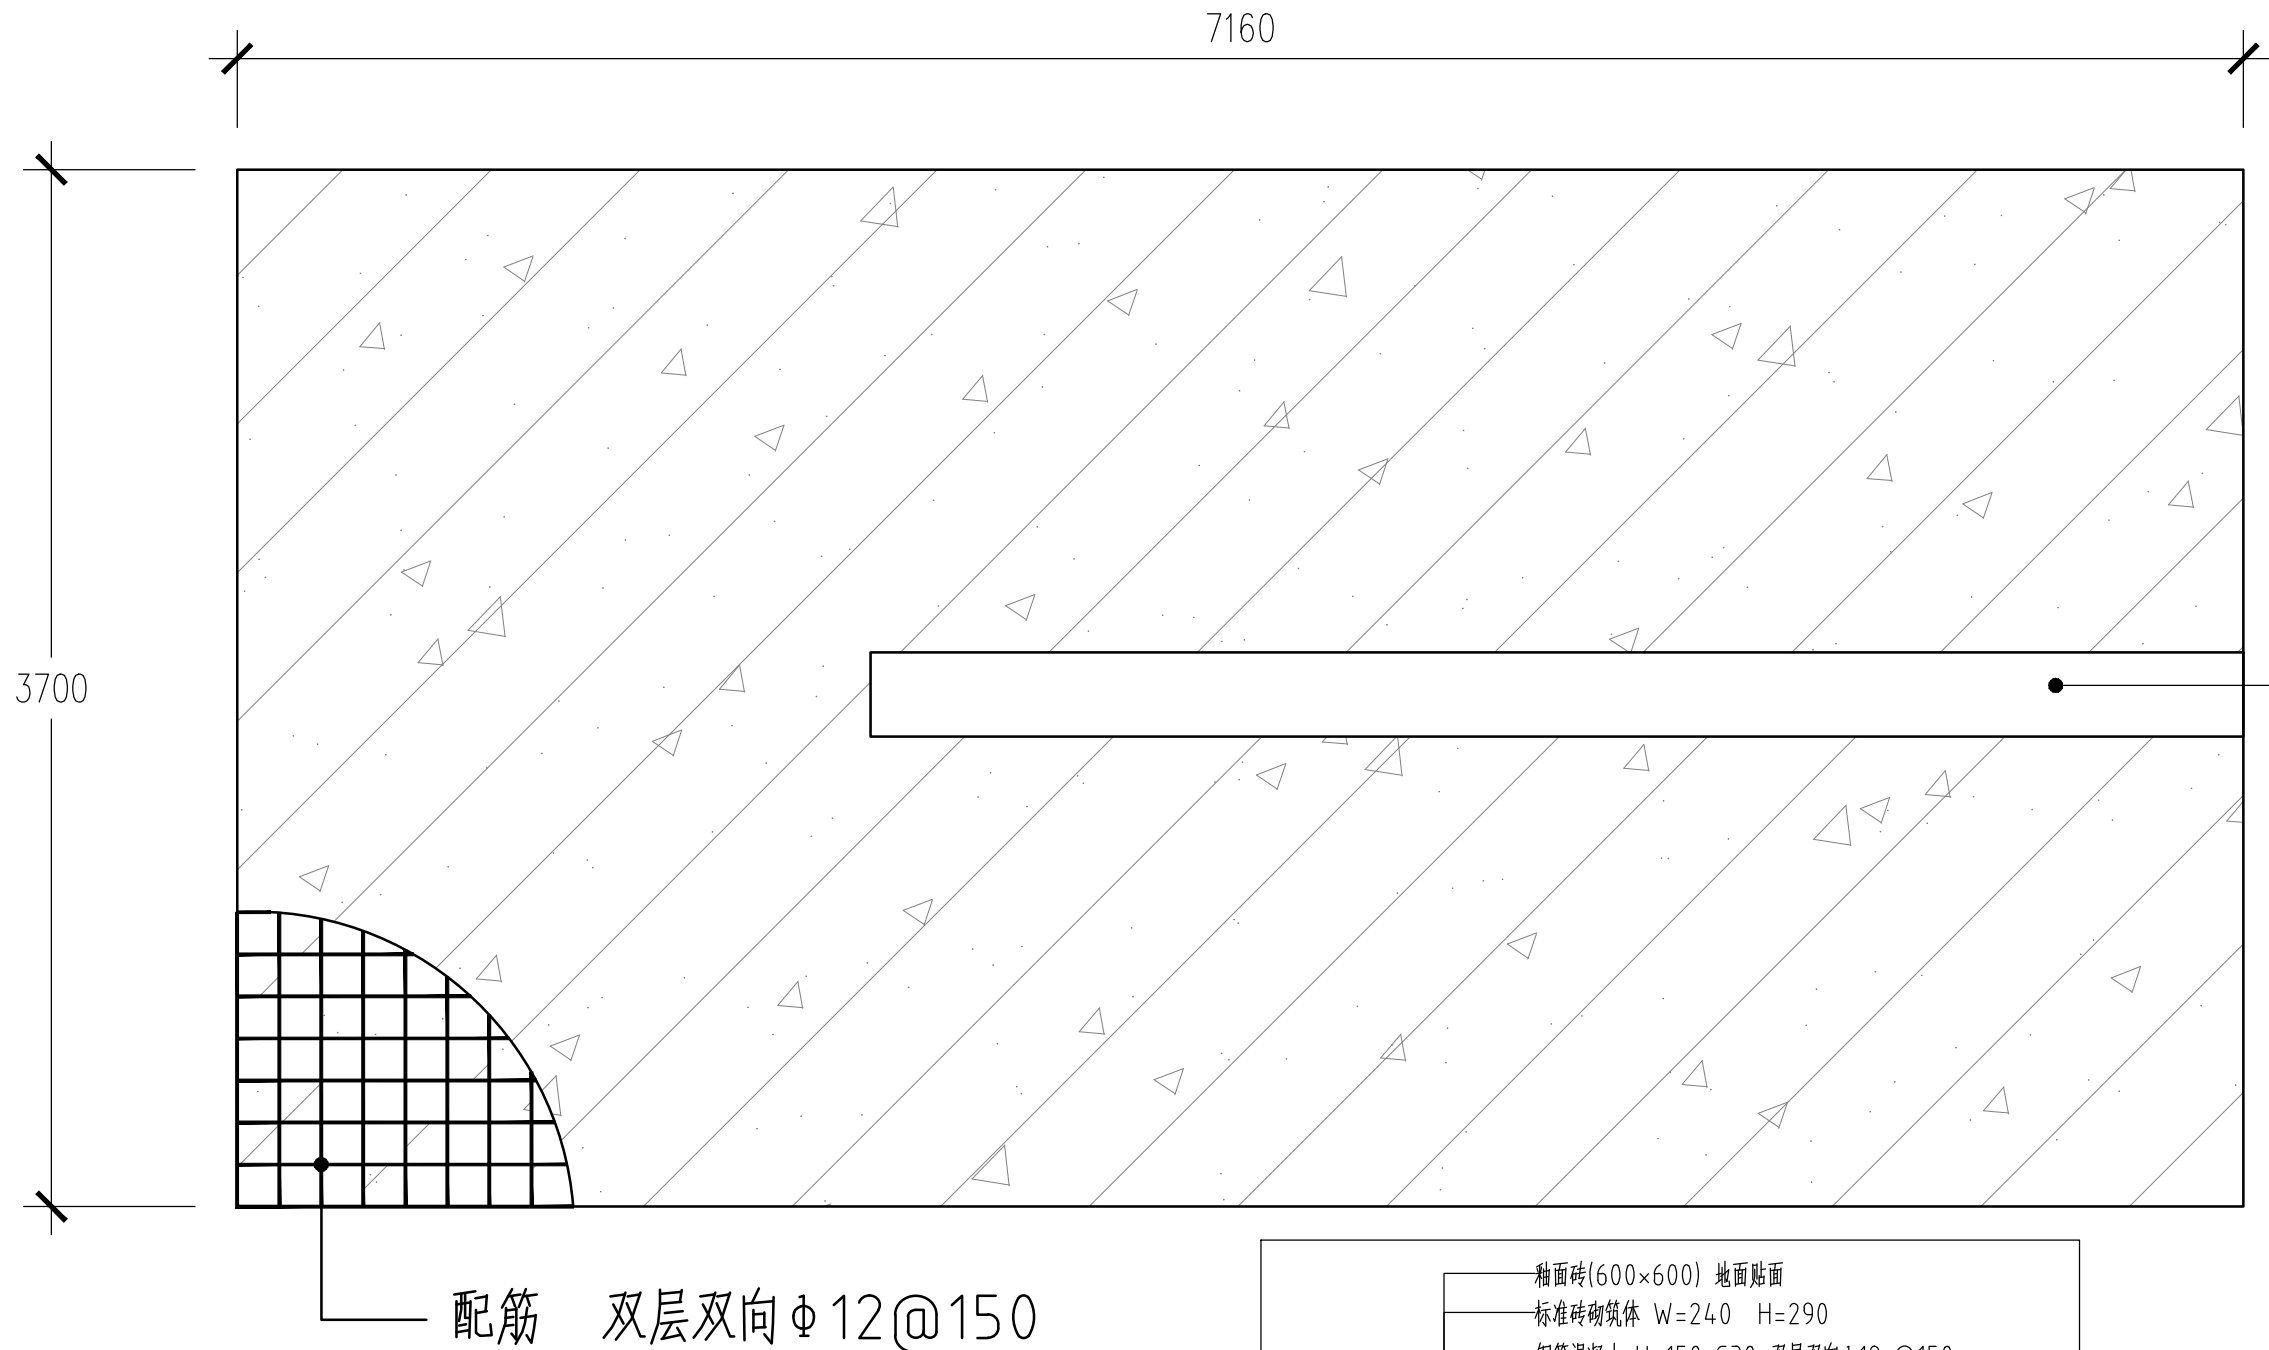


混凝土施工面积: 26.50m^2

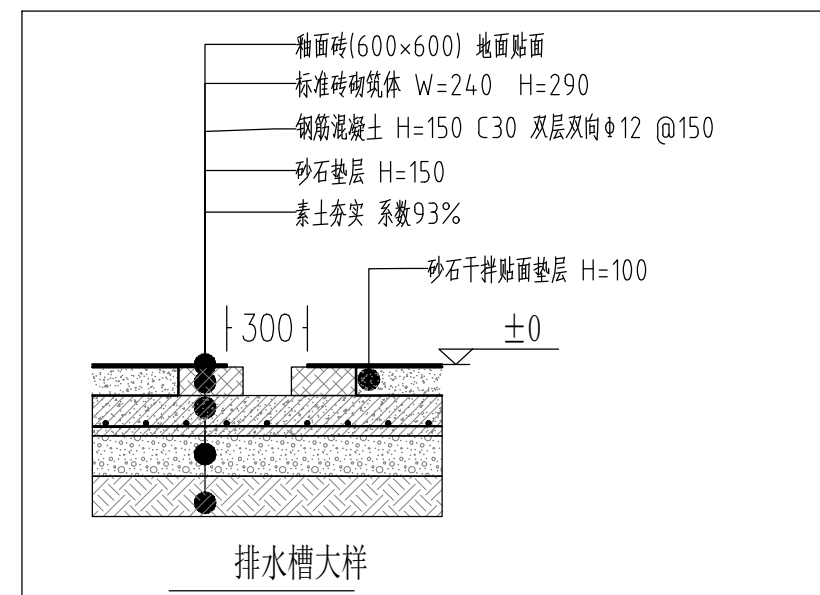




建设单位 CLIENT	上海市奉贤区人民政府头桥街道办事处	项目负责人 Item. Prin	肖振礼	肖振礼	审核 Examined	肖振礼	肖振礼	专业 Dept.	建筑	图号 Dwg. No.	12-1
工程名称 Project	2025年头桥街道生活垃圾分类投放、可回收物服务点提升改造项目	专业负责人 Chief	肖振礼	肖振礼	校对 Checked	王颖	王颖	阶段 Stage	施工图	比例 Scale	1:100
图纸名称 Title	分水墩村垃圾房-吊装-基础施工图	审定 Approved	陈梦柳	陈梦柳	设计 Designed	陈梦柳	陈梦柳	工程号 Pjt. No.	HM(ZZ)-JZ-202508	日期 Date	2025年06月

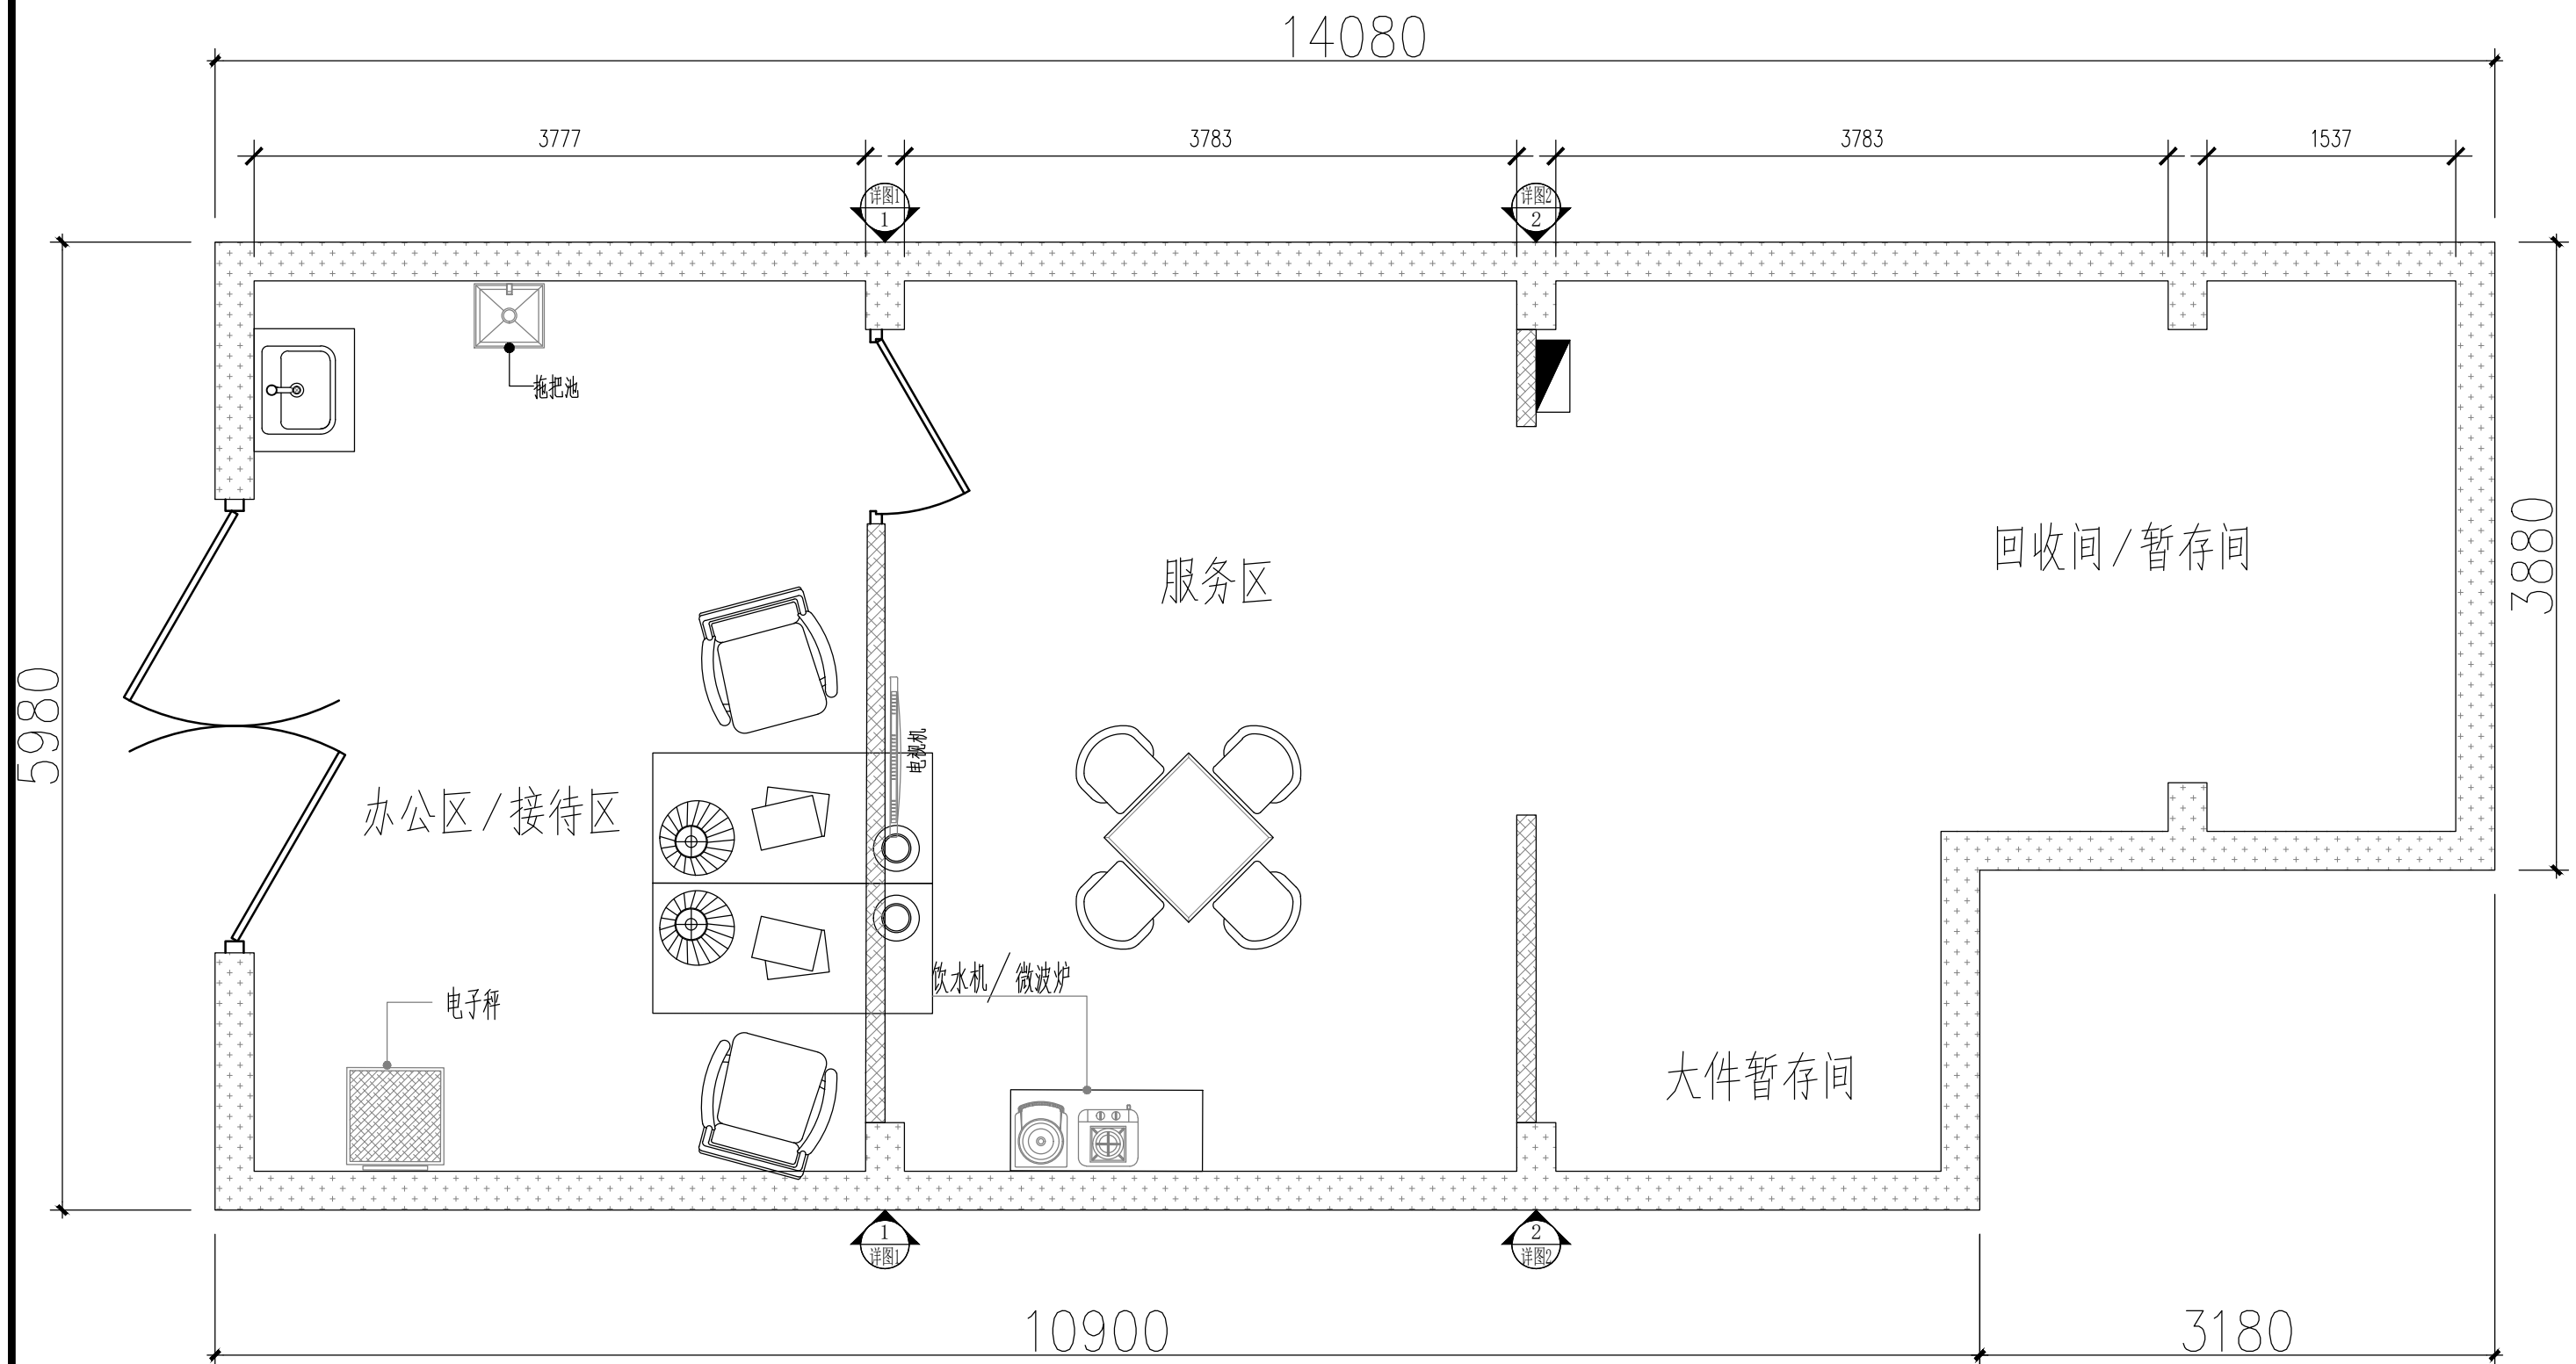


建设单位 CLIENT	上海市奉贤区人民政府头桥街道办事处	项目负责人 Item. Prin	肖振礼	肖振礼	审核 Examined	肖振礼	肖振礼	专业 Dept.	建筑	图号 Dwg. No.	13
工程名称 Project	2025年头桥街道生活垃圾分类投放、可回收物服务点提升改造项目	专业负责人 Chief	肖振礼	肖振礼	校对 Checked	王颖	王颖	阶段 Stage	施工图	比例 Scale	1:100
图纸名称 Title	分水墩村惠民服务点-改造-平面布局图	审定 Approved	陈梦柳	陈梦柳	设计 Designed	陈梦柳	陈梦柳	工程号 Pjt. No.	HM(ZZ)-JZ-202508	日期 Date	2025年06月

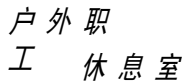








- 屋面 防水层重新制作
- 梁 原粉刷层铲除，批腻子，白色乳胶漆3
- 75轻钢，内外铺设10矿棉石膏板，批腻子，打磨，白色乳胶漆3
- 卷闸门 W3000.H2000

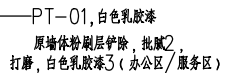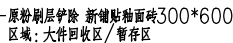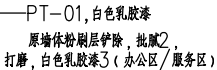

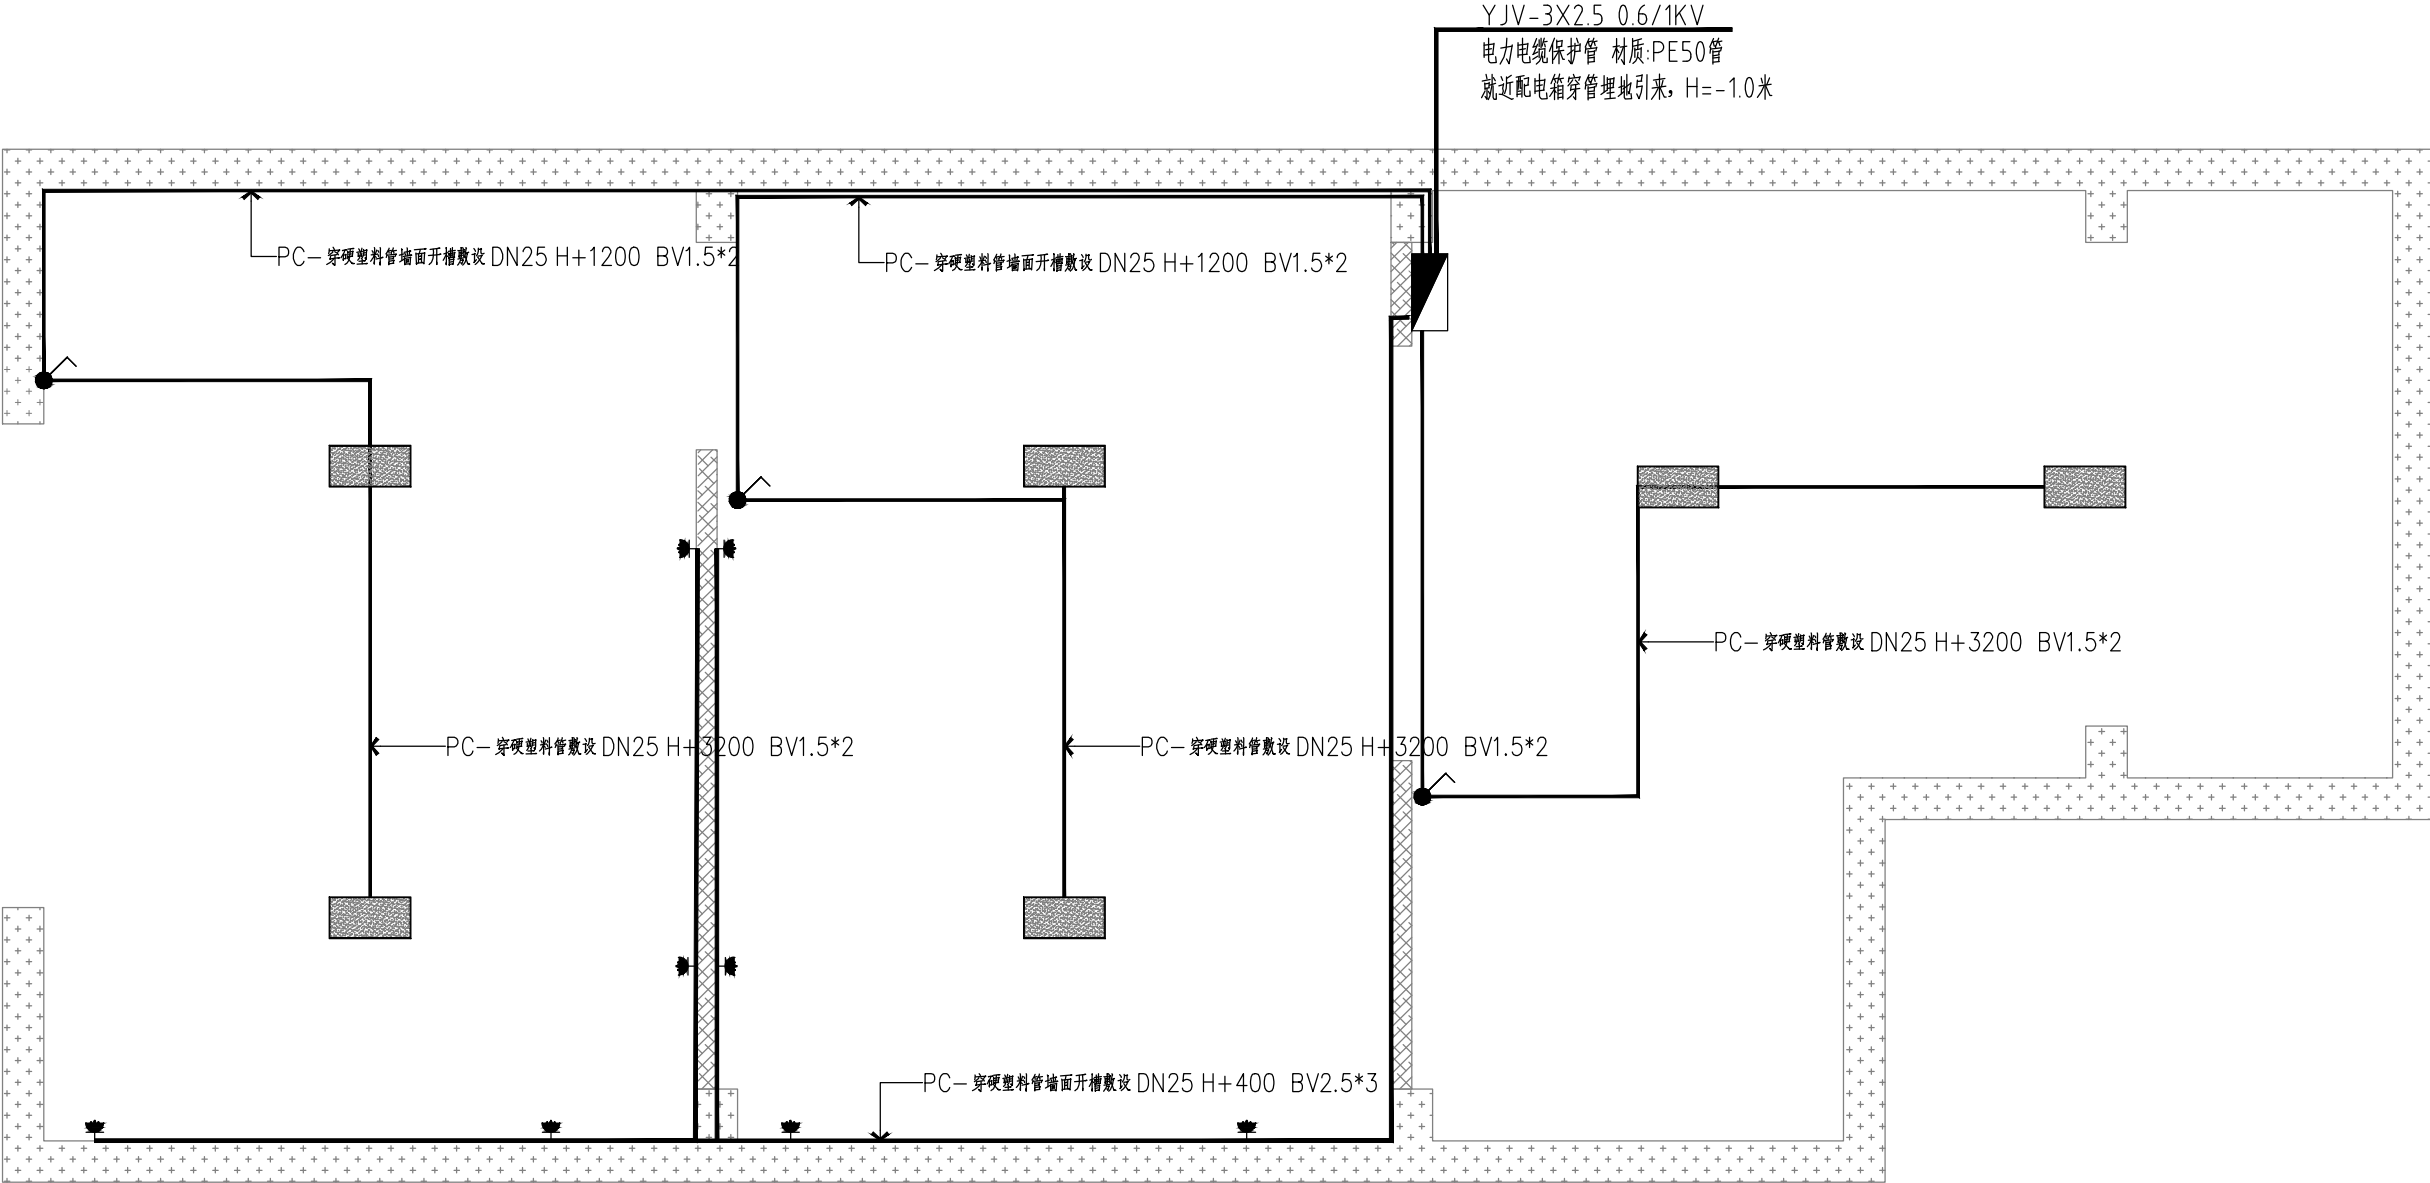

建设单位 CLIENT	上海市奉贤区人民政府头桥街道办事处	项目负责人 Item Prin	肖振礼	肖振礼	审核 Examined	肖振礼	肖振礼	专业 Dept.	建筑	图号 Dwg. No.	13-3
工程名称 Project	2025年头桥街道生活垃圾分类投放、可回收物服务点提升改造项目	专业负责人 Chief	肖振礼	肖振礼	校对 Checked	王颖	王颖	阶段 Stage	施工图	比例 Scale	1:100
图纸名称 Title	分水墩村惠民服务点-改造-照明/插座	审定 Approved	陈梦柳	陈梦柳	设计 Designed	陈梦柳	陈梦柳	工程号 Pjt.No.	HM(ZZ)-JZ-202508	日期 Date	2025年06月

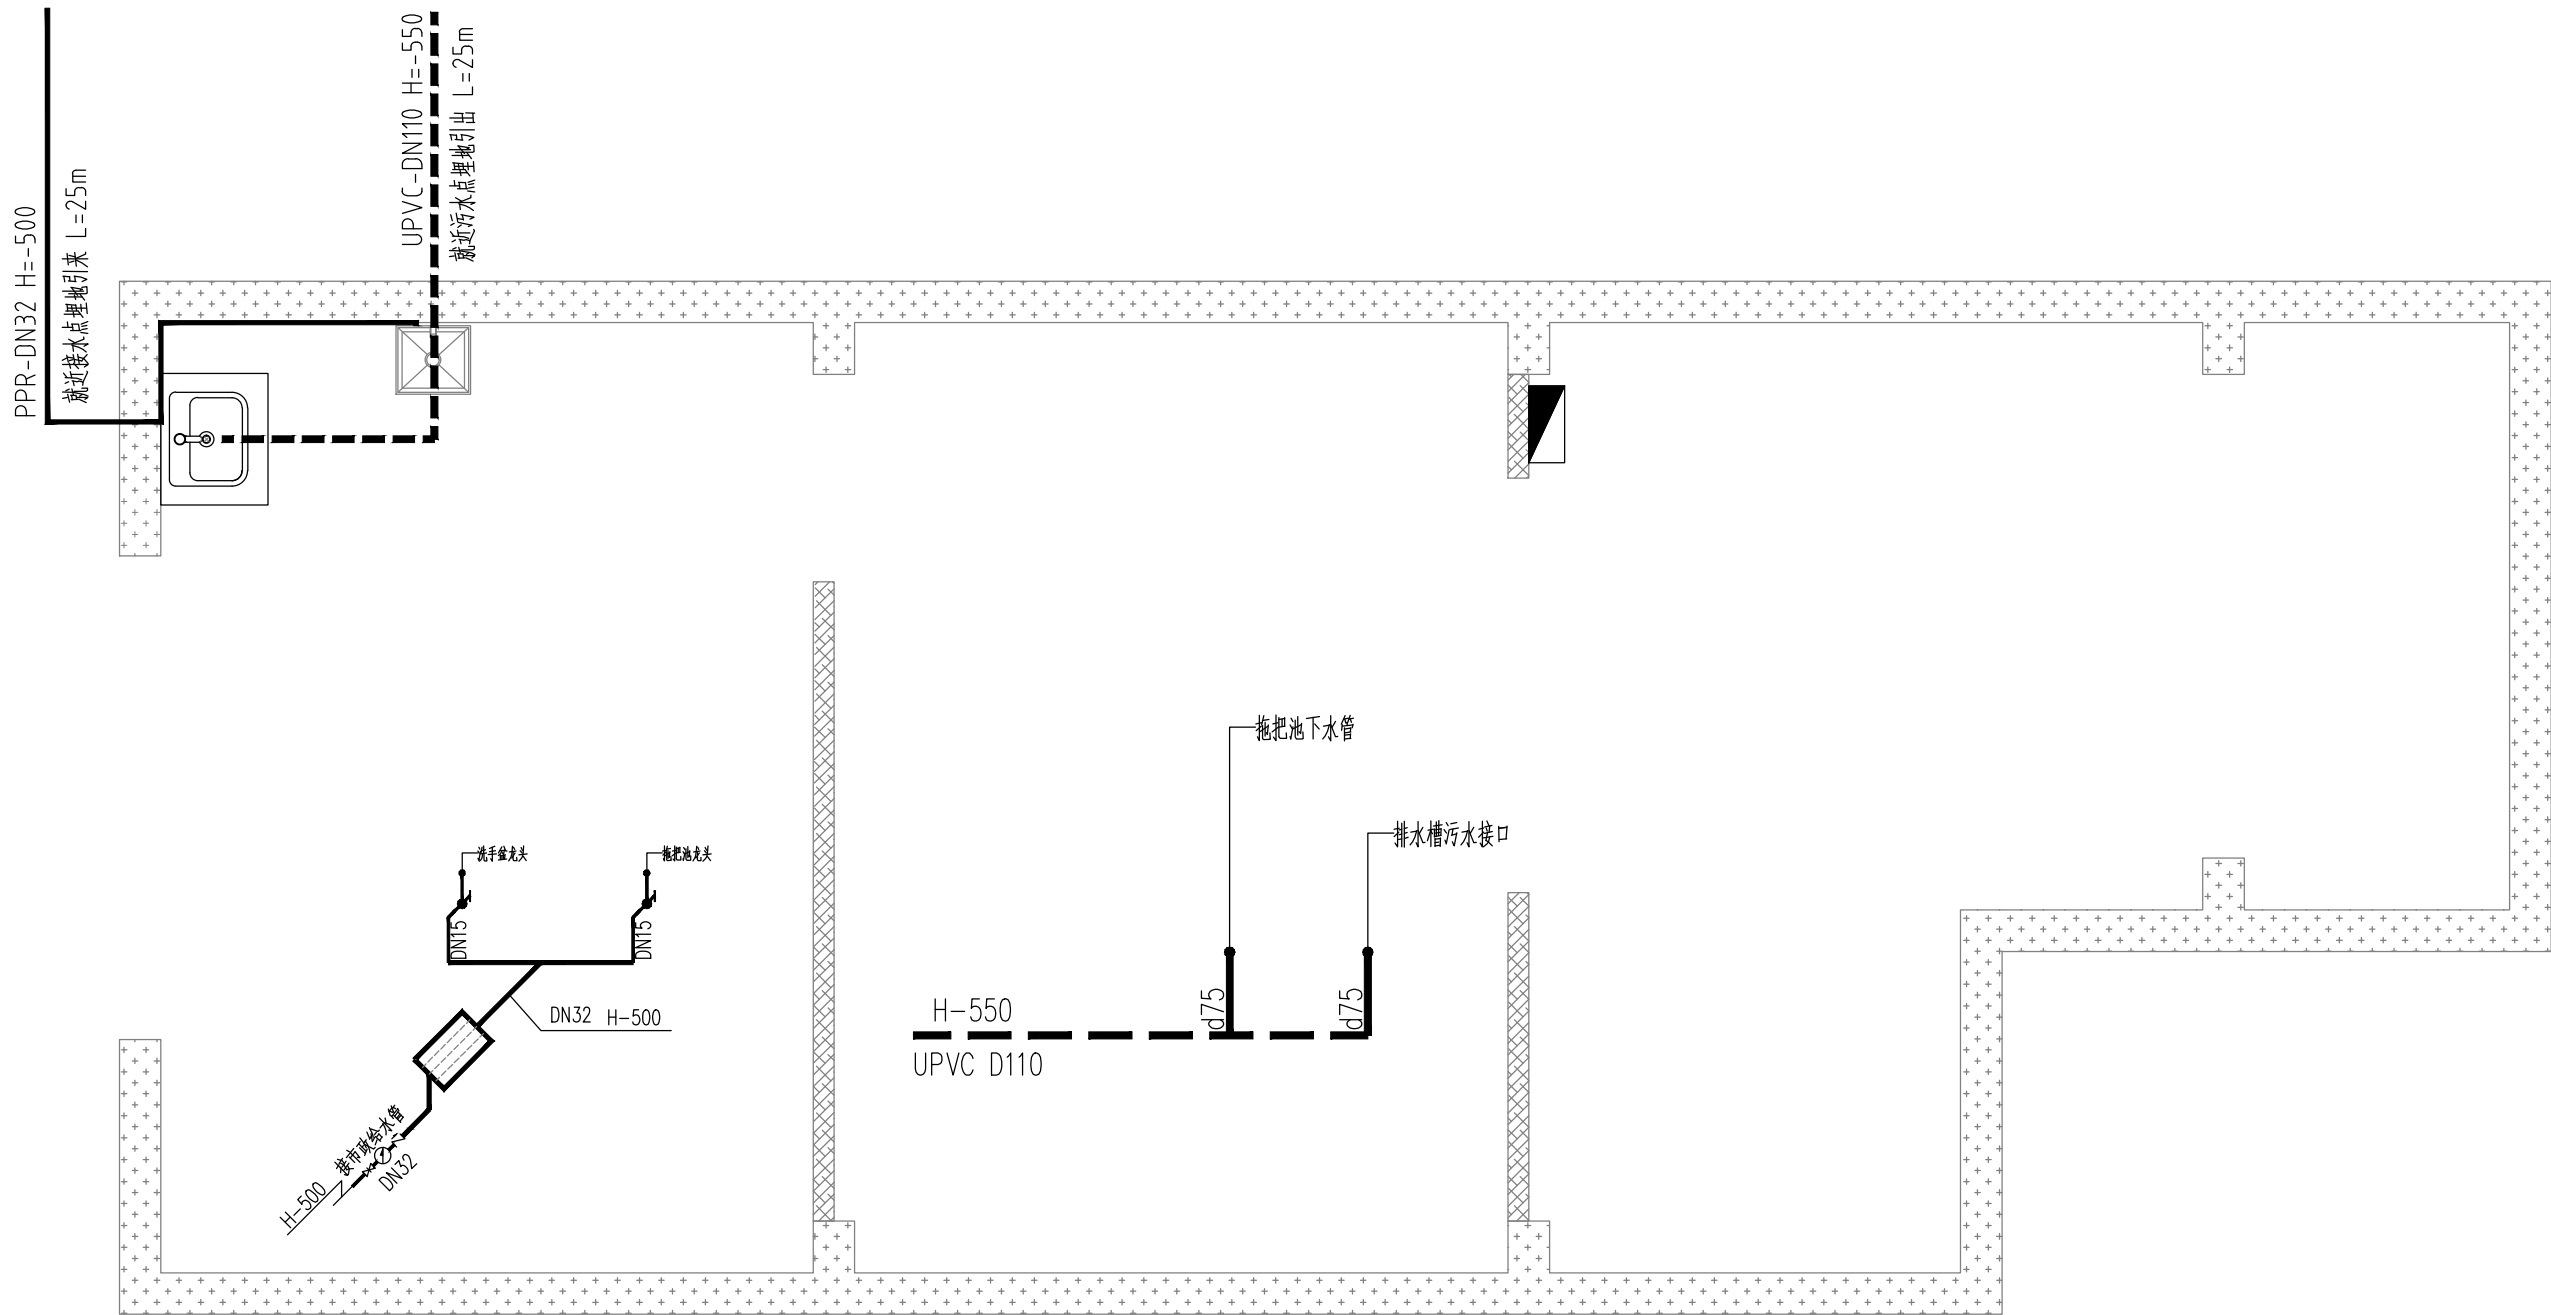

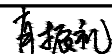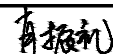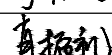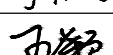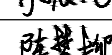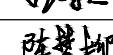建设单位 CLIENT	上海市奉贤区人民政府头桥街道办事处	项目负责人 Item Prin	肖振礼		审核 Examined	肖振礼		专业 Dept.	建筑	图号 Dwg. No.	13-4
工程名称 Project	2025年头桥街道生活垃圾分类投放、可回收物服务点提升改造项目	专业负责人 Chief	肖振礼		校对 Checked	王颖		阶段 Stage	施工图	比例 Scale	1:100
图纸名称 Title	分水墩村惠民服务点-改造-给排水	审 定 Approved	陈梦柳		设计 Designed	陈梦柳		工程号 Pjt. No.	HM(ZZ)-JZ-202508	日期 Date	2025年06月