

<div>上海新建设建筑设计有限公司</div> <div>SHANGHAI NEW CONSTRUCTION ARCHITECTURAL DESIGN CO.,LTD</div>				图 纸 目 录							Drawing List										
				阶段	Stage	施工图															
				专业	Discipline	建筑															
建设单位	Client	上海市青浦区金泽镇人民政府	专业负责人	Responsible By	魏军																
项目名称	Project Name	金泽镇沪苏湖高铁外部环境整治（棚类及树木）工程		审核	Reviewed By	王黎华															
单项名称	Sub-project			校对	Checked By	秦勇															
工程编号	Project No.			设计	Drawn By	陆海燕															
合作设计单位		Co-operated With		日期	Date	2024.08	单位出图专用章 ReLEASE Stamp				注册执业专用章 Registration Stamp										
分类名	Type Name	序号	Count	图号	Drawing No.	图纸名称	Drawing Name	图幅	Format	出图日期	Date	版本A出图日期	Version A	版本B出图日期	Version B	版本C出图日期	Version C	版本D出图日期	Version D	备注	Note
		000		建施-00		图纸目录		A3		2024.08											
		001		建施-01		设计说明一		A2		2024.08											
		002		建施-02		设计说明二		A2		2024.08											
		003		建施-03		设计说明三		A2		2024.08											
建国村		004		建施-04		面积统计表		A2		2024.08											
		005		建施-05		沪苏湖铁路外部环境地面附属物点位图一		A1		2024.08											
金杨居委会		006		建施-06		沪苏湖铁路外部环境地面附属物点位图二		A1		2024.08											
		007		建施-07		面积统计表		A2		2024.08											
		008		建施-08		沪苏湖铁路外部环境地面附属物点位图		A1		2024.08											
金姚村		009		建施-09		面积统计表		A2		2024.08											
金溪居委会		010		建施-10		沪苏湖铁路外部环境地面附属物点位图		A1		2024.08											
		011		建施-11		面积统计表		A2		2024.08											
		012		建施-12		沪苏湖铁路外部环境地面附属物点位图		A1		2024.08											
岑卜村		013		建施-13		面积统计表		A2		2024.08											
		014		建施-14		沪苏湖铁路外部环境地面附属物点位图一		A1		2024.08											
		015		建施-15		沪苏湖铁路外部环境地面附属物点位图二		A1		2024.08											
田山庄村		016		建施-16		面积统计表		A2		2024.08											
		017		建施-17		沪苏湖铁路外部环境地面附属物点位图一		A1		2024.08											
		018		建施-18		沪苏湖铁路外部环境地面附属物点位图二		A1		2024.08											
龚都村		019		建施-19		面积统计表		A2		2024.08											
		020		建施-20		沪苏湖铁路外部环境地面附属物点位图		A1		2024.08											
资产公司		021		建施-21		面积统计表		A2		2024.08											
		022		建施-22		沪苏湖铁路外部环境地面附属物点位图一		A1		2024.08											
		023		建施-23		沪苏湖铁路外部环境地面附属物点位图二		A1		2024.08											
东天村		024		建施-24		面积统计表		A2		2024.08											
		025		建施-25		沪苏湖铁路外部环境地面附属物点位图		A1		2024.08											



建设单位	Client	上海市青浦区金泽镇人民政府
项目名称	Project Name	金泽镇沪苏湖高铁外部环境整治（棚类及树木）工程
单项名称	Sub-project	
工程编号	Project No.	
合作设计单位	Co-operated With	

日期	Date	2024.08
----	------	---------

Drawing List

注册执业专用章 Registration Stamp

2013. 11

会 签 Confirmed by	日期 Date	
	日期 Date	日期 Date
暖通 Heating & Ventilation 动力 Power & Gas	日期 Date	
	日期 Date	日期 Date
给排水 Water Supply & Sewerage	日期 Date	
	日期 Date	日期 Date
电气 Electric	日期 Date	
	日期 Date	日期 Date
建筑 Architecture	日期 Date	
	日期 Date	日期 Date
结构 Structure	日期 Date	
	日期 Date	日期 Date

设计说明一

一. 施工图设计依据

1. 甲方提供的地形图
2. 甲方的改造要求及现场实际情况
3. 国家或地方颁布的有关设计规范、标准
- (1). 《关于开展加强铁路沿线安全环境治理工作的通知》
- (2). 《摘选-铁路外部环境安全隐患排查整治指导手册》
- (3). 国家或地方颁布的有关规范、标准、规定

二. 工程概况

1. 项目名称：金泽镇沪苏湖高铁外部环境整治（棚类及树木）工程
2. 项目地点：上海市青浦区金泽镇
3. 建设单位：上海市青浦区金泽镇人民政府
4. 设计内容：硬飘、软飘等加固

三. 主要修缮内容

1. 彩钢棚
2. 软棚
3. 黑纱网
4. 尼龙布
- 5、彩钢围挡
- 6、软棚+黑纱网

四. 整治加固标准

一）、露天地膜、简易棚的整治要求

- 1、安保区内地膜清理、简易棚拆除。
- 2、安保区外至铁路两侧500米区域内采取以下方式加固。
- (1) 在薄膜上面增加覆盖一道防风网，防风网绳粗不小于0.6cm，网孔不大于0.6*0.6cm；
- (2) 用地锚固定防风网拉绳，防止大风吹起，地锚长度不小于1m，锚入地下深度不小于0.8m；
- (3) 在塑料膜上张贴种植人姓名及编号。



地膜加固前



地膜加固后

二）、塑料大棚的整治要求

塑料大棚卡簧固定、压膜绳固定、收膜绑扎固定等手段基础上，按照安保区内及安保区外进行整治，具体如下。

卡簧固定、压膜绳固定、收膜绑扎固定加固参考示意图：



图2 卡簧固定



图3 压膜带固定



图4 收膜绑扎固定

1. 安保区内插地钢管大棚、非合作社管理下的连栋大棚原则上必须拆除，对超出安保区的面积进行确认，明确是否需要拆除，确需拆除的经双方协商后给予适当补偿。

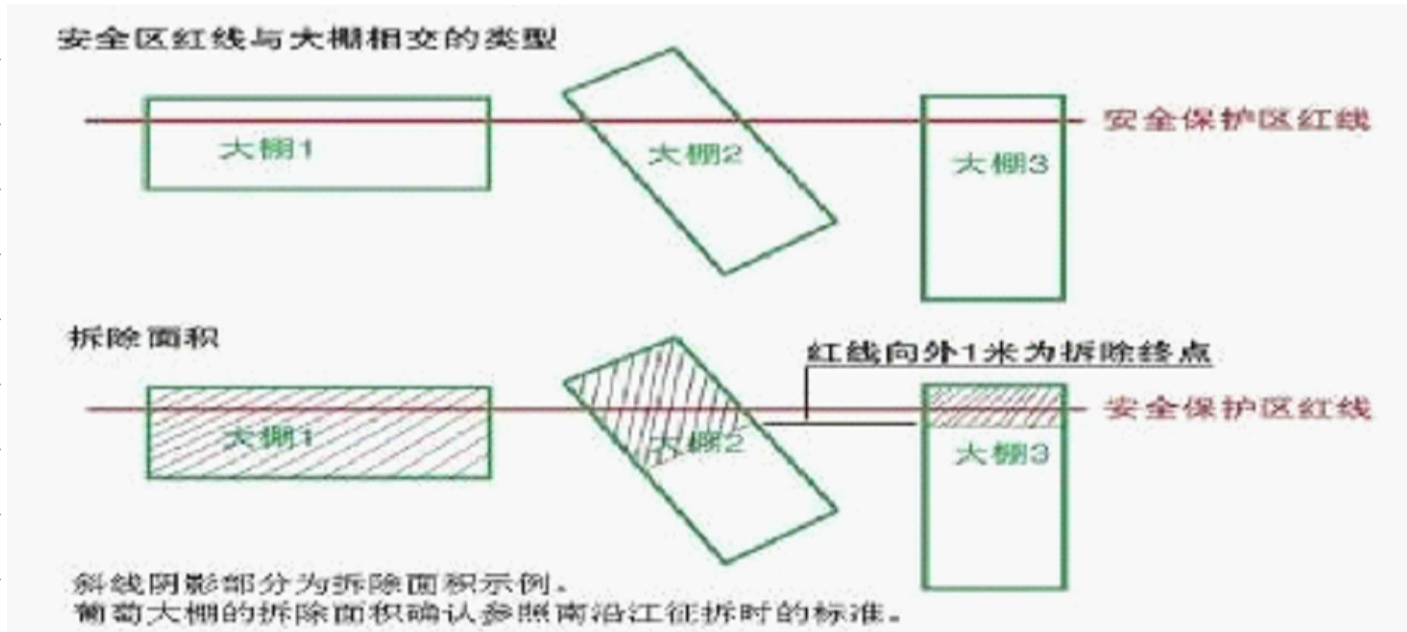


图5 红线交界处的拆除面积示意

2. 合作社管理下的连栋大棚已连片成规模的，种植户与村、合作社签订安全协议，按规定采取必要的加固措施。
3. 安保区外至铁路两侧500米区域内采取以下方式管理。
- (1) 种植户：与村、合作社签订安全责任协议，按规定采取加固措施，必须在大棚本体上增加覆盖一道防风网，地锚固定防风网拉绳（如图10防风网加固示意图）。
- (2) 行政村：监督种植户是否落实安全主体责任、采取措施加固大棚；在加固后的塑料膜上编号并登记造册，自喷漆在塑料膜上写种植人的名字并进行编号。
- (3) 属地乡镇政府：与村委会签订安全互控协议；指导村委会在路口等显著位置设置大棚编号网络化管理分布图（含种植品种、网格管理员等信息）。

说 明 Note

修订 Revise

序号 NO.	记要 Description	日期 Date

公司出图专用章 Release Stamp

注册执业专用章 Registration Stamp

上海新建设建筑设计有限公司

SHANGHAI NEW CONSTRUCTION ARCHITECTURAL DESIGN CO.,LTD

设计证书甲级编号：A231003384

CERTIFICATE NO.: A231003384

中国 上海市 普陀区中山北路3000号长城大厦38楼

38F International Corporate City, No.3000, North Zhongshan Road,

Pu Tuo District, Shanghai P.R.China

邮政编码 (PC)：200063

总机 (TEL)：021-60718586 传真 (FAX)：021-64645485

合作设计单位 Co-operated With

审 定 Approved by		
项目负责人 Principal in charge	魏军	魏军
审 核 Reviewed by	王黎华	王黎华
专业负责人 Discipline Responsible	魏军	魏军
校 对 Checked by	秦勇	秦勇
设 计 Designed by	陆海燕	陆海燕
绘 图 Drawn by	陆海燕	陆海燕

建 设 单 位 Client 上海市青浦区金泽镇人民政府

项 目 名 称 Project Name 金泽镇沪苏湖高铁外部环境整治（棚类及树木）工程

单 项 名 称 Sub-project

图 纸 名 称 Drawing Title 设计说明一

工 程 编 号 Project No.		专 业 Discipline	建 筑
阶 段 Stage	施 工 图	图 号 Drawing No.	建施-01
比 例 Scale	1:100	日 期 Date	2024.08
版 次 Version	A 版	本图须加盖出图签章，否则一律无效 Invalid Unless Stamped	

会 签 Confirmed by	日期 Date	
	日期 Date	日期 Date
暖通 Heating & Ventilation 动力 Power & CA	日期 Date	
	日期 Date	日期 Date
给排水 Water Supply & Sewerage	日期 Date	
	日期 Date	日期 Date
电气 Electric Engng	日期 Date	
	日期 Date	日期 Date
建 筑 Architecture	日期 Date	
	日期 Date	日期 Date
结 构 Structure	日期 Date	
	日期 Date	日期 Date

设计说明二

4. 安保区外至铁路两侧500米之间采取以下方式加固。
- (1) 安保区外至铁路两侧500米之间的插地钢管大棚强化加固方案。

技术说明

1. 本图按50米×8米的标准设计建造，单栋面积为400平方米。
2. 单栋薄膜温室肩部高度为1.6米，顶高为3.2米，拱杆间距为1米，采用三道纵管连接；卷膜高度1.6米；左右开窗对称。
3. 标准单体插地棚防虫网社在两道卡槽中间，并用卡槽固定。
4. 钢结构材料全部采用热镀锌处理的管材制作安装施工。
5. 覆盖材料采用优质0.10mm农膜；防虫网采用25目；
6. 抗风绳间距1米，每五米增加混凝土抗风墩，抗风等级8级。

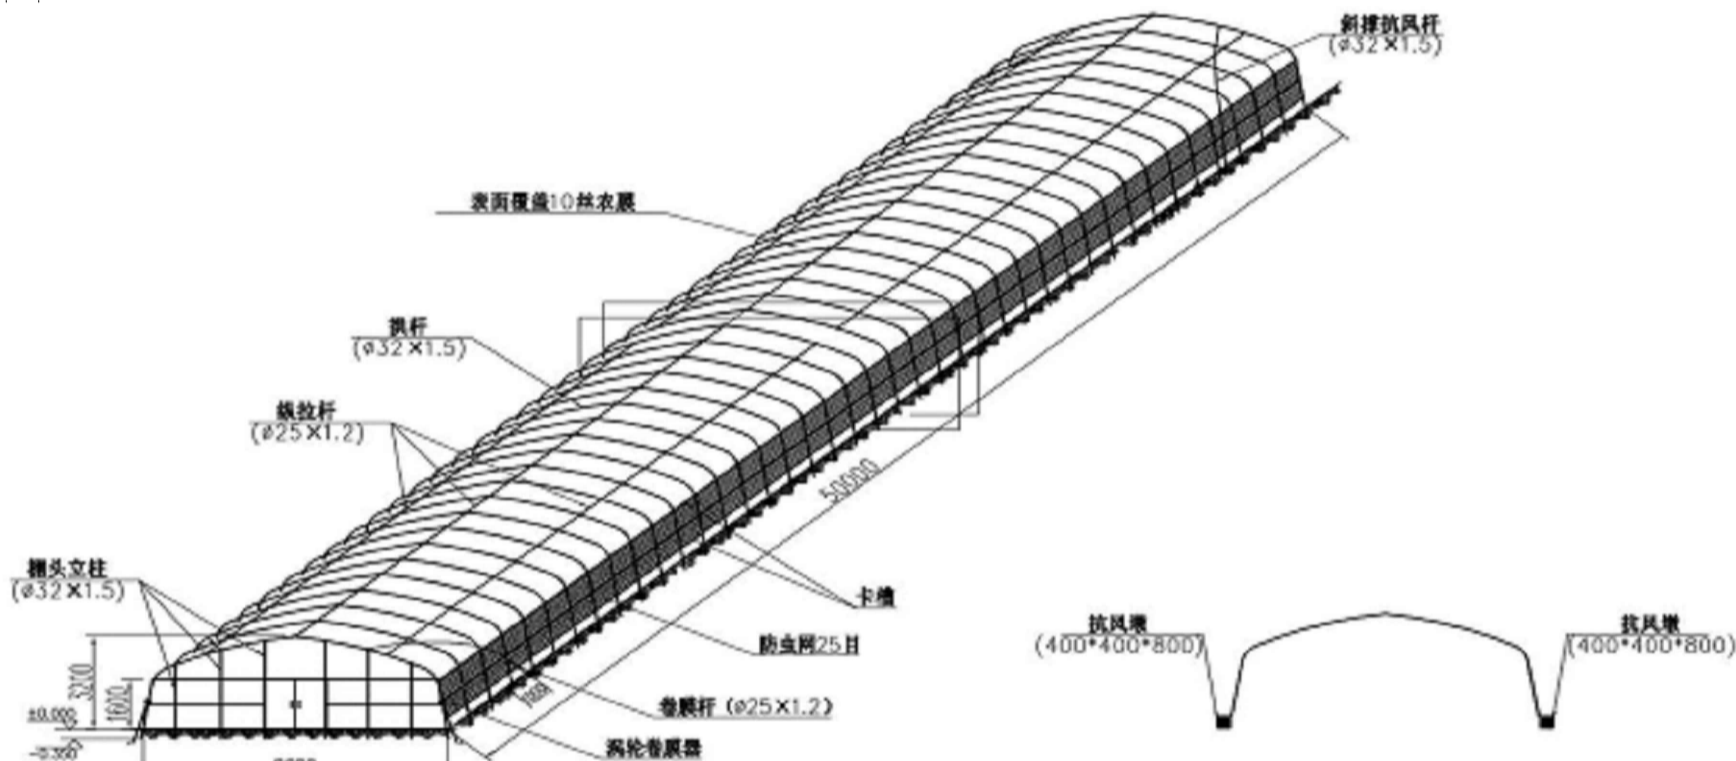


图6 插地钢管加固示意图



图7 插地棚加固前后对比



图8 地锚固定



图9大棚编号



图10防风网加固

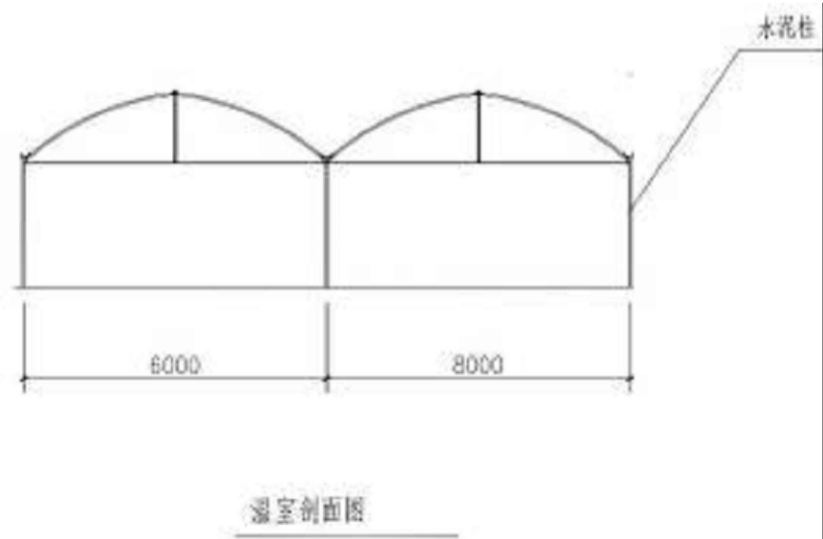


图11 增设压膜绳

- (2) 安保区至铁路两侧500米之间的水泥柱连栋大棚强化加固方案。

技术说明

1. 本图按12米×52米的标准设计建造，单栋面积为624平方米。
2. 单栋薄膜温室肩部高度为3米，顶高为4.8米，拱杆间距为1米，采用三道纵管连接。
3. 立柱采用葡萄专用水泥柱。
4. 圆管材料全部采用热镀锌处理的管材制作安装施工。
5. 覆盖材料采用优质0.15mm薄膜；
6. 抗风绳间距1米抗风等级8级。



说 明 Note

修 订 Revise

序号 NO.	记要 Description	日期 Date

公司出图专用章 Release Stamp

注册执业专用章 Registration Stamp

上海新建设建筑设计有限公司

SHANGHAI NEW CONSTRUCTION ARCHITECTURAL DESIGN CO.,LTD

设计证书甲级编号：A231003384

CERTIFICATE NO.: A231003384

中国 上海市 普陀区中山北路3000号长城大厦38楼

38F International Corporate City, No.3000, North Zhongshan Road,

Pu Tuo District, Shanghai P. R.China

邮政编码 (PC): 200063

总机 (TEL): 021-60718586

传真 (FAX): 021-64645485

合作设计单位 Co-operated With

审 定 Approved by		
项目负责人 Principal in charge	魏军	魏军
审 核 Reviewed by	王黎华	王黎华
专业负责人 Discipline Responsible	魏军	魏军
校 对 Checked by	秦勇	秦勇
设 计 Designed by	陆海燕	陆海燕
绘 图 Drawn by	陆海燕	陆海燕

建 设 单 位 Client	上海市青浦区金泽镇人民政府		
项 目 名 称 Project Name	金泽镇沪苏湖高铁外部环境整治（棚类及树木）工程		
单 项 名 称 Sub-project			
图 纸 名 称 Drawing Title	设计说明二		
工 程 编 号 Project No.		专 业 Discipline	建 筑
阶 段 Stage	施 工 图	图 号 Drawing No.	建施-02
比 例 Scale	1:100	日 期 Date	2024.08
版 次 Version	A 版	本图须加盖出图签章，否则一律无效 Invalid Unless Stamped	

会 签 Confirmed by	日期 Date	
	日期 Date	日期 Date
暖通 Heating & Ventilation 动力 Power & CA	日期 Date	
	日期 Date	日期 Date
给排水 Water Supply & Sewerage	日期 Date	
	日期 Date	日期 Date
电气 Electric Engng	日期 Date	
	日期 Date	日期 Date
建筑 Architecture	日期 Date	
	日期 Date	日期 Date
结构 Structure	日期 Date	
	日期 Date	日期 Date

设计说明三


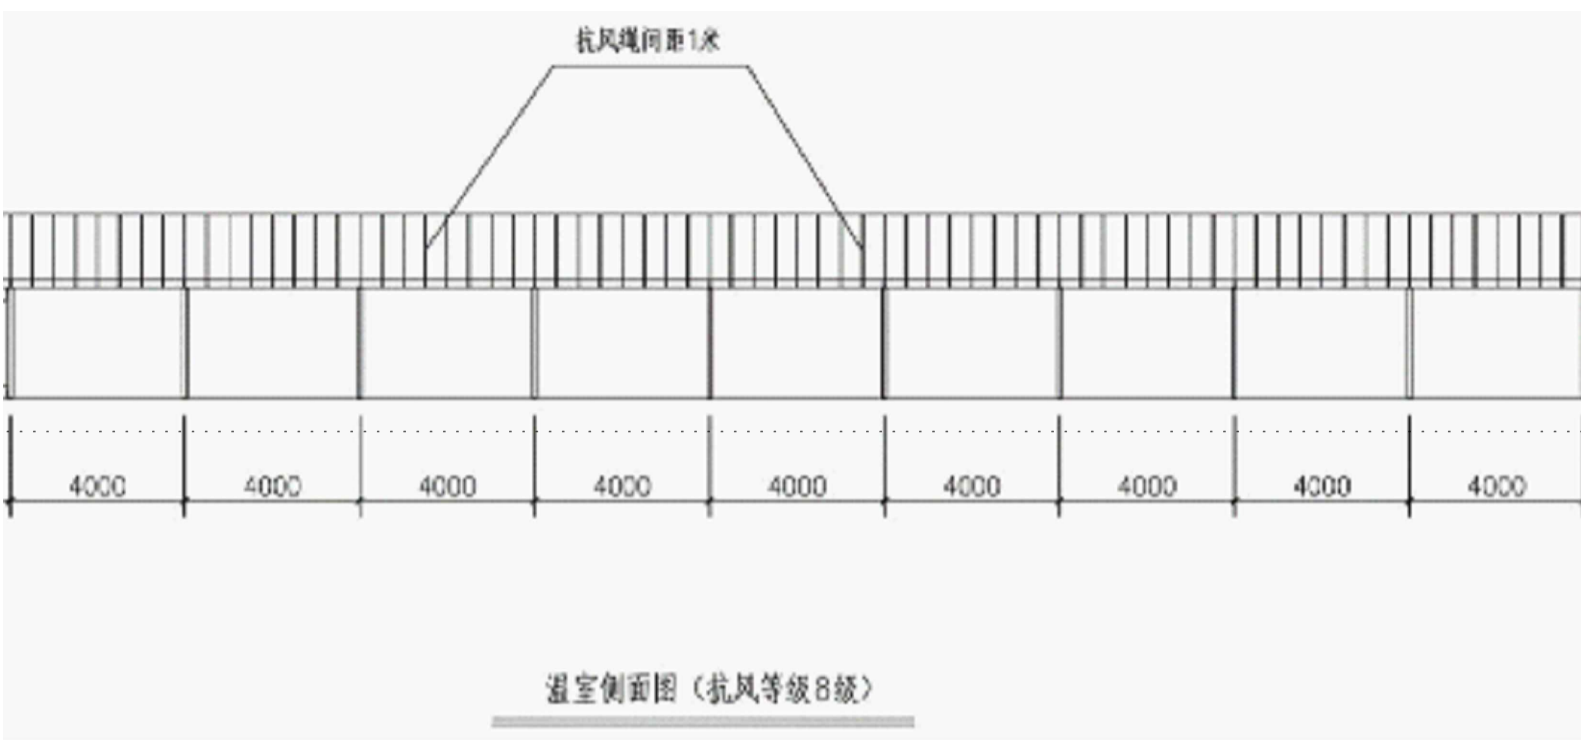


图12 水泥柱连栋大棚强化加固示意图


(3) 安保区至铁路两侧500米之间的钢管连栋大棚强化加固方案。

技术说明

1. 本图按16米×52米的标准设计建造，单栋面积为832平方米。
2. 单栋薄膜温室肩部高度为3米，顶高为4.8米，拱杆间距为1米，采用三道纵管连接。
3. 顶部覆盖薄膜，侧面通风不覆盖。
4. 钢结构材料全部采用热镀锌处理的管材制作安装施工。
5. 覆盖材料采用优质0.15mm薄膜。
6. 抗风绳间距1米，抗风等级8级。

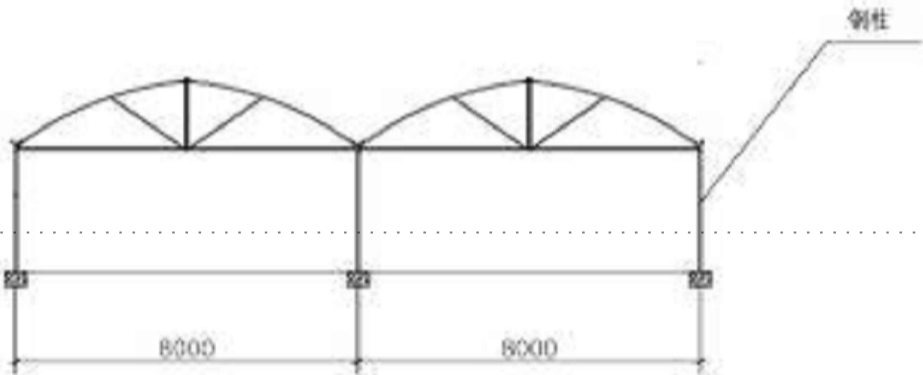

温室侧面图

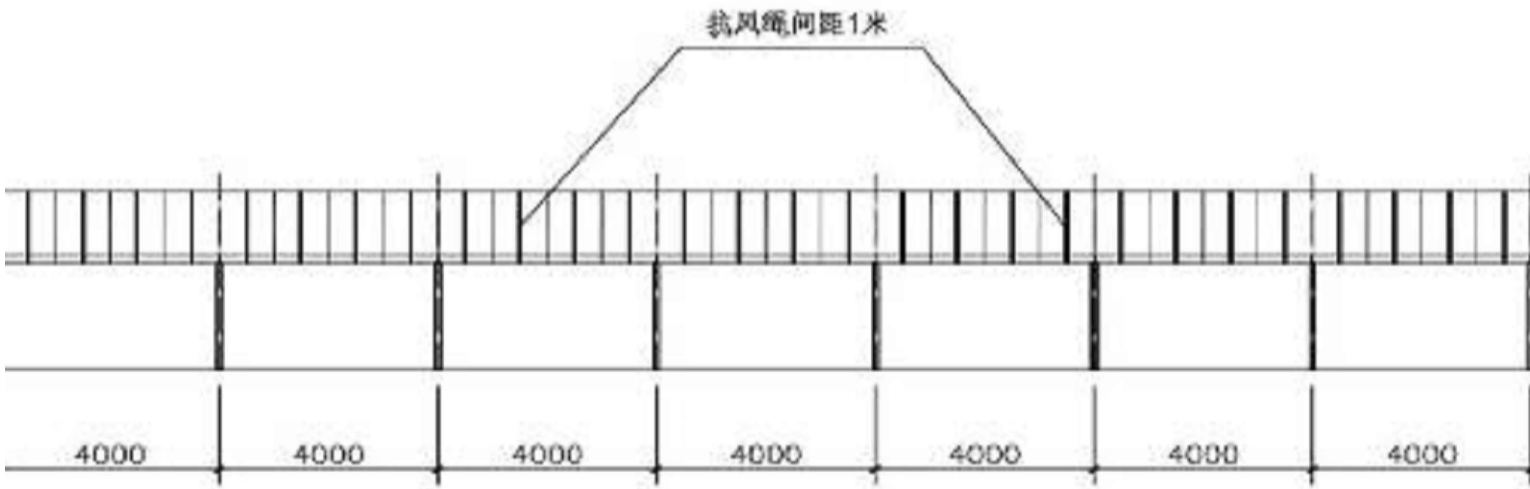

温室侧面图 (抗风等级8级)

图13 钢管连栋大棚强化加固示意图

三)、轻飘网和轻飘膜类的整治要求

1. 防尘网、防晒网每个网片纵横以4米×4米的间隔均匀设置压实点，每间隔中心位置另增一压实点或捆扎点。每个压实点用废弃砖石块或编织袋装土进行覆压，或增加锚桩固定，每个网片的4个网角各设置1个锚固点，每个网角用绳索牢固栓系在木（竹、金属）橛锚桩上，锚桩并钉入地下400毫米以上。

不具备设置锚桩（如混凝土地面）的处所，可采用单根金属管件（长条木、竹）对每个网片四边进行压实、骑缝处采用防锈铁线织连捆扎。

业主应定期检查连接紧固件或锚桩是否存在严重锈蚀、腐朽、松动、脱扣、脱槽、变形等现象。大风大雨等恶劣天气来临前全面检查加固，恶劣天气过后应检查紧固件并修复受损部件。

2. 生产所需地膜类轻飘物按照边角压实，每隔1.5m以内间距覆土压盖方式加固。生产过程中需要戳孔的，戳孔附近要加密压实。生产完成后，地面遗留旧膜要及时清理并集中收纳。

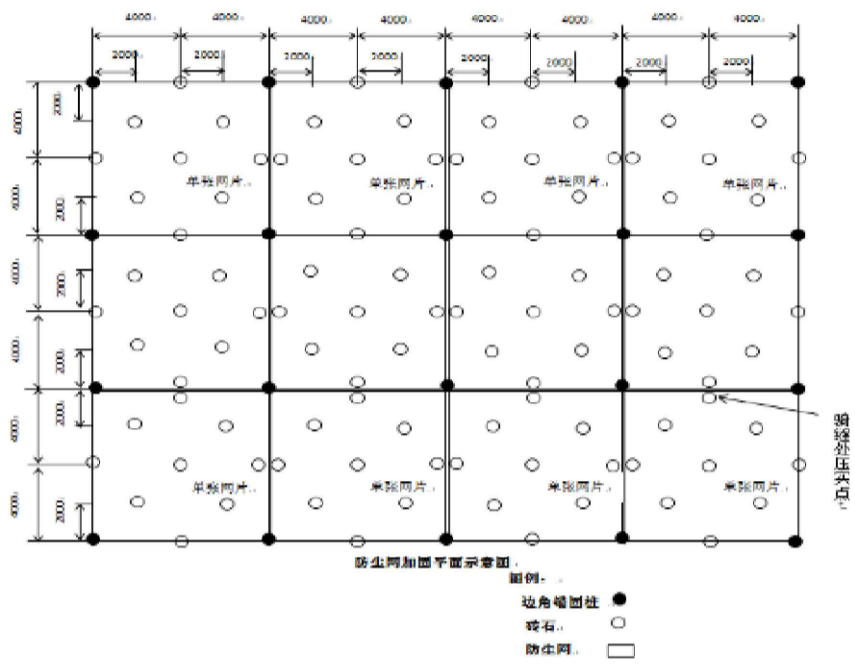


图14 防尘网和防晒网加固示意图



图15 膜类压固示意图


说 明 Note

修 订 Revise

序号 NO.	记要 Description	日期 Date

公司出图专用章 Release Stamp

注册执业专用章 Registration Stamp

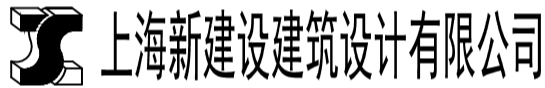

SHANGHAI NEW CONSTRUCTION ARCHITECTURAL DESIGN CO.,LTD

设计证书甲级编号：A231003384

CERTIFICATE NO.: A231003384

中国 上海市 普陀区中山北路3000号长城大厦38楼

38F International Corporate City, No.3000, North Zhongshan Road,

Pu Tuo District, Shanghai P.R.China

邮政编码 (PC): 200063

总机 (TEL): 021-60718586

传真 (FAX): 021-64645485

合作设计单位 Co-operated With

审 定 Approved by		
项目负责人 Principal in charge	魏军	魏军
审 核 Reviewed by	王黎华	王黎华
专业负责人 Discipline Responsible	魏军	魏军
校 对 Checked by	秦勇	秦勇
设 计 Designed by	陆海燕	陆海燕
绘 图 Drawn by	陆海燕	陆海燕

建设单位 Client 上海市青浦区金泽镇人民政府

项目名称 Project Name 金泽镇沪苏湖高铁外部环境整治（棚类及树木）工程

单项名称 Sub-project

图纸名称 Drawing Title 设计说明三

工程编号 Project No.		专 业 Discipline	建 筑
阶 段 Stage	施 工 图	图 号 Drawing No.	建施-03
比 例 Scale	1:100	日 期 Date	2024.08
版 次 Version	A 版	本图须加盖出图签章，否则一律无效 Invalid Unless Stamped	

会 签 Confirmed by	日期 Date	
	日期 Date	日期 Date
暖通 Heating & Ventilation Power & Gas	日期 Date	
	日期 Date	日期 Date
给排水 Water Supply & Sewerage	日期 Date	
	日期 Date	日期 Date
电气 Electric Engng	日期 Date	
	日期 Date	日期 Date
建筑 Architecture	日期 Date	
	日期 Date	日期 Date
结构 Structure	日期 Date	
	日期 Date	日期 Date

沪苏湖铁路外部环境地面附属物面积表

产权人：建国村

序号	产权人	里程	地上物名称	规格	单位	数量	备注
1	建国村148号	D12K65+327	彩钢棚		m²	10	
2	建国村149号	D12K65+357	彩钢棚		m²	15.6	
3	建国村159号	D12K65+387	彩钢棚		m²	20.8	
4	建国村167号	D12K65+417	彩钢棚		m²	31.39	
5	建国村169号	D12K65+447	彩钢棚		m²	8	
6	建国村222、221号	D12K65+477	彩钢棚		m²	32	
7	建国村237号	D12K65+507	彩钢棚		m²	16	
8	建国村228号	D12K65+537	彩钢棚		m²	10	
9	建国村	D12K65+571	彩钢棚		m²	90	铁路南侧，沈家圩
合计：						233.79	

说 明 Note

修订 Revise

序号 NO.	记要 Description	日期 Date

公司出图专用章 Release Stamp

注册执业专用章 Registration Stamp



SHANGHAI NEW CONSTRUCTION ARCHITECTURAL DESIGN CO.,LTD

设计证书甲级编号：A231003384
CERTIFICATE NO.: A231003384
中国 上海市 普陀区中山北路3000号长城大厦38楼
38F International Corporate City, No.3000, North Zhongshan Road,
Pu Tuo District, Shanghai P. R.China
邮政编码 (PC): 200063
总机 (TEL): 021-60718586 传真 (FAX): 021-64645485

合作设计单位 Co-operated With

审 定 Approved by		
项目负责人 Principal in charge	魏军	魏军
审 核 Reviewed by	王黎华	王黎华
专业负责人 Discipline Responsible	魏军	魏军
校 对 Checked by	秦勇	秦勇
设 计 Designed by	陆海燕	陆海燕
绘 图 Drawn by	陆海燕	陆海燕

建设单位 Client 上海市青浦区金泽镇人民政府

项目名称 Project Name 金泽镇沪苏湖高铁外部环境整治（棚类及树木）工程

单项名称 Sub-project 建国村

图纸名称 Drawing Title 面积统计表

工程编号 Project No.		专 业 Discipline	建 筑
阶 段 Stage	施 工 图	图 号 Drawing No.	建施-04
比 例 Scale	1:100	日 期 Date	2024.08
版 次 Version	A 版	本图须加盖出图签章，否则一律无效 Invalid Unless Stamped	



说明 Note					
修訂 Revise					
序号 NO.	记录 Description				日期 Date
公司出图专用章 Release Stamp					
注册执业专用章 Registration Stamp					
<div>SHANGHAI NEW CONSTRUCTION ARCHITECTURAL DESIGN CO., LTD</div> <div>设计证书甲级编号：A231003384</div> <div>CERTIFICATE NO.: A231003384</div> <div>中国 上海市 普陀区中山北路3000号长城大厦38楼</div> <div>38F International Corporate City, No. 3000, North Zhongshan Road,</div> <div>Pu Tuo District, Shanghai P.R.China</div> <div>邮政编码 (PO): 200063</div> <div>总机 (TEL.): 021-60718586 传真 (FAX): 021-64645485</div>					
合作设计单位 Co-operated With					
审 定 Approved by Client					
项目负责人 Principal in charge	魏军				
审 核 Reviewed by	王黎华				
专业负责人 Discipline Responsible	魏军				
校 对 Checked by	秦勇				
设 计 Designed by	陆海燕				
绘 图 Drawn by	陆海燕				
建 设 单 位 Client	上海市青浦区金泽镇人民政府				
项 目 名 称 Project Name	金泽镇沪苏湖高铁外部环境整治（棚类及树木）工程				
单 项 名 称 Sub-project	建国村				
图 纸 名 称 Drawing Title	沪苏铁路路外部环境地面附属物点位图一				
工 程 编 号 Project No.		专 业 Discipline	建 筑		
阶 段 Stage	施 工 图	图 号 Drawing No.	建筑-05		
比 例 Scale	1:500	日 期 Date	2024.08		
版 次 Version	A 版	本图须加盖出图签章，否则一律无效 Invalid Unless Stamped			

建 筑	日 期	审 核	审 定	会 签
Architect	Date	Reviewed by	Approved by	Confirmed by
Structure	Date	Structural Engineer	Professional Engineer	
Electrical	Date	Electrical Engineer		
Plumbing	Date	Plumbing Engineer		
Heating	Date	Heating Engineer		
Sanitary	Date	Sanitary Engineer		
Other	Date	Other Engineer		



说明 Note

修订 Revise

序号 NO.	记录 Description	日期 Date

公司出图专用章 Release Stamp

注册执业专用章 Registration Stamp

上海新建设建筑设计有限公司
SHANGHAI NEW CONSTRUCTION ARCHITECTURAL DESIGN CO., LTD.
设计证书甲级编号：A231003384
CERTIFICATE NO.: A231003384
中国 上海市 普陀区中山北路3000号长城大厦38楼
38F International Corporate City, No.3000, North Zhongshan Road,
Pu Tuo District, Shanghai P.R.China
邮政编码 (PC): 200063
总机 (TEL): 021-60718586 传真 (FAX): 021-64645485

合作设计单位 Co-operated With

审 定	项目负责	审核
Principal in charge	Reviewed by	Discipline Responsible
魏军	王黎华	魏军
魏军	魏军	魏军
魏军	魏军	魏军
魏军	魏军	魏军

建设单位 Client 上海市青浦区金泽镇人民政府

项目名称 Project Name 金泽镇沪苏湖高铁外部环境整治（棚类及树木）工程

单项名称 Sub-project 建国村

图纸名称 Drawing Title 沪苏湖铁路外部环境地面附属物点位图二


工程编号 Project No.	专 业 Discipline	建 筑 Building
阶段 Stage	施工图 Drawing No.	建施-06
比例 Scale	日期 Date	2024.08
版本 Version	A 版	Invalid Unless Stamped

会 签 Confirmed by	日期 Date		暖通 Heating & Ventilation Power Gas & CA	日期 Date	
	日期 Date				
建 筑 Architecture	日期 Date		给排水 Water Supply & Sewerage	日期 Date	
	日期 Date				
结 构 Structure	日期 Date		电 气 Electric Engng	日期 Date	
	日期 Date				


沪苏湖铁路外部环境地面附属物面积表

产权人：金杨居委

序号	产权人	里程	地上物名称	规格	单位	数量	备注
1	金姚村559号	D1K64+570	彩钢棚		m²	25	金杨居委会
2	金姚村560号	D1K64+581	彩钢棚		m²	66.4	金杨居委会
3	金姚村562号	D1K64+592	彩钢棚		m²	28.6	金杨居委会
4	金姚村564号	D1K64+614	彩钢棚		m²	6.3	金杨居委会
5	金姚村567号	D1K64+647	彩钢棚		m²	17.25	金杨居委会
6	金姚村568号	D1K64+658	彩钢棚		m²	58.32	金杨居委会
7	金姚村570号	D1K64+680	彩钢棚		m²	2	金杨居委会
8	金姚村574号	D1K64+702	彩钢棚		m²	29.44	金杨居委会
9	金姚村575号	D1K64+713	彩钢棚		m²	4	金杨居委会
10	金姚村579号	D1K64+757	彩钢棚		m²	18.2	金杨居委会
11	金姚村582号	D1K64+779	彩钢棚		m²	18.6	金杨居委会
12	金姚村583号	D1K64+790	彩钢棚		m²	12	金杨居委会
13	金姚村584号	D1K64+801	彩钢棚		m²	26.9	金杨居委会
14	金姚村585号	D1K64+812	彩钢棚		m²	23.43	金杨居委会
15	金姚村586号	D1K64+823	彩钢棚		m²	16.6	金杨居委会
16	金姚村588号	D1K64+845	彩钢棚		m²	8	金杨居委会
17	金姚村591号	D1K64+856	彩钢棚		m²	44.35	金杨居委会
18	金姚村592号	D1K64+880	彩钢棚		m²	24.5	金杨居委会
合计：						429.89	
19	金姚村562号	D1K64+592	软棚		m²	4.5	金杨居委会
20	金姚村564号	D1K64+614	软棚		m²	12	金杨居委会
21	金姚村565号	D1K64+625	软棚		m²	4.5	金杨居委会
22	金姚村570号	D1K64+680	软棚		m²	9.8	金杨居委会
23	金姚村575号	D1K64+713	软棚		m²	49.68	金杨居委会
合计：						80.48	

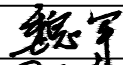说 明 Note			
修 订 Revise			
序号 NO.	记要 Description	日期 Date	
公司出图专用章 Release Stamp			
注册执业专用章 Registration Stamp			
 上海新建设建筑设计有限公司			
SHANGHAI NEW CONSTRUCTION ARCHITECTURAL DESIGN CO., LTD			
设计证书甲级编号：A231003384			
CERTIFICATE NO.: A231003384			
中国 上海市 普陀区中山北路3000号长城大厦38楼			
38F International Corporate City, No.3000, North Zhongshan Road, Pu Tuo District, Shanghai P.R.China			
邮政编码 (PC): 200063			
总机 (TEL): 021-60718586 传真 (FAX): 021-64645485			
合作设计单位 Co-operated With			
审 定 Approved by			
项目负责人 Principal in charge	魏军		
审 核 Reviewed by	王黎华		
专业负责人 Discipline Responsible	魏军		
校 对 Checked by	秦勇		
设 计 Designed by	陆海燕		
绘 图 Drawn by	陆海燕		
建 设 单 位 Client	上海市青浦区金泽镇人民政府		
项 目 名 称 Project Name	金泽镇沪苏湖高铁外部环境整治（棚类及树木）工程		
单 项 名 称 Sub-project	金杨居委会		
图 纸 名 称 Drawing Title	面积统计表		
工 程 编 号 Project No.		专 业 Discipline	建 筑
阶 段 Stage	施 工 图	图 号 Drawing No.	建施-07
比 例 Scale	1:100	日 期 Date	2024.08
版 次 Version	A 版	本图须加盖出图签章，否则一律无效 Invalid Unless Stamped	

建筑	日期	审核	日期	审核	日期	审核	日期	审核	日期
Architecture	Date	Structure	Date	Electrical	Date	Water Supply	Date	Heating	Date
Structure	Date	Electrical	Date	Water Supply	Date	Heating	Date	Heating	Date
Structure	Date	Electrical	Date	Water Supply	Date	Heating	Date	Heating	Date

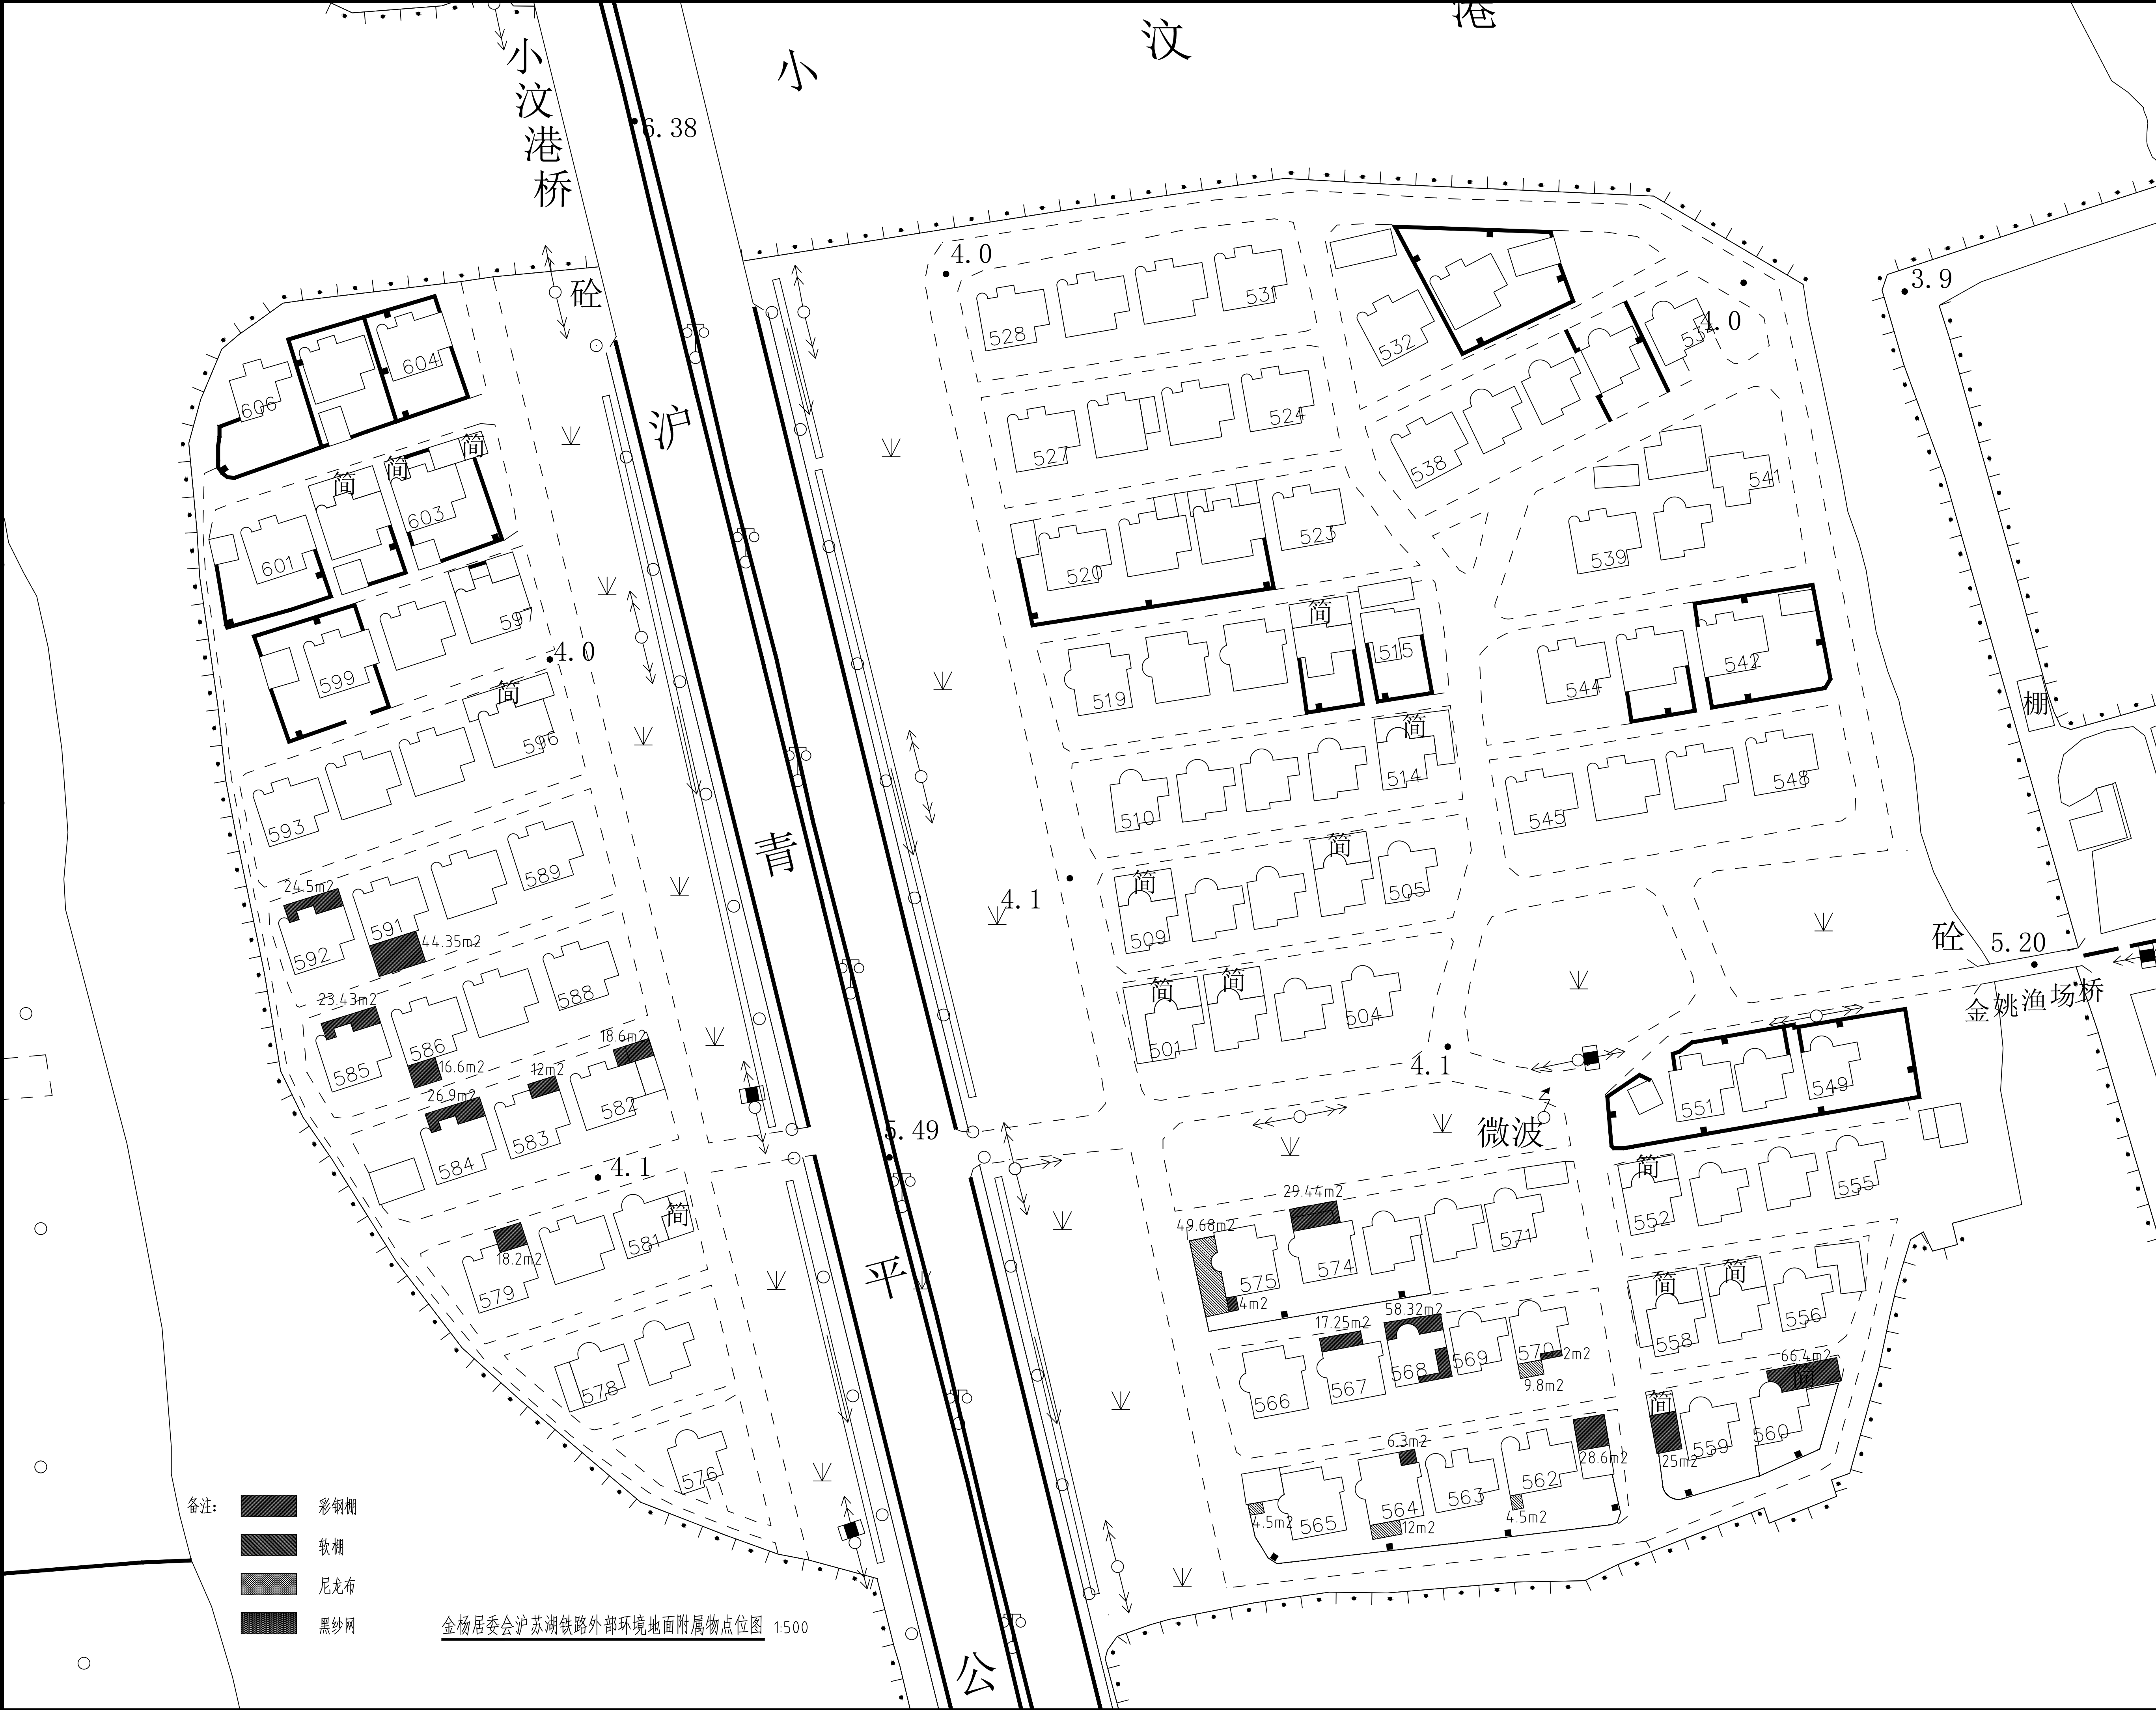

说明 Note

修订 Revise

序号 NO.	记录 Description	日期 Date

公司出图专用章 Release Stamp

注册执业专用章 Registration Stamp

上海新建设建筑设计有限公司

SHANGHAI NEW CONSTRUCTION ARCHITECTURAL DESIGN CO., LTD.

设计证书编号: A231003384

CERTIFICATE NO.: A231003384

中国 上海市 普陀区中山北路3000号长城大厦38楼

38F International Corporate City, No.3000, North Zhongshan Road,

Pu Tuo District, Shanghai P.R.China

邮政编码 (PC): 200063

总机 (TEL): 021-60718586 传真 (FAX): 021-64645485

合作设计单位 Co-operated With

审 定	项目负责	魏军	
Principal in charge	Reviewed by	王黎华	
审 核	专业负责	魏军	
Discipline Responsible	校 对	秦勇	
Checked by	设 计	陆海燕	
Designed by	绘 图	陆海燕	
Drawn by	建 设 单 位	上海市青浦区金泽镇人民政府	
Client	项 目 名 称	金泽镇沪苏湖高铁外部环境整治(棚类及树木)工程	
Project Name	单 项 名 称	金杨居委会	
Sub-project	图 纸 名 称	沪苏湖铁路外部环境地面附属物点位图	
Drawing Title	工 程 编 号	专 业 建 筑	
Project No.	阶 段	施 工 图	
Stage	比 例	1:500	
Scale	版 次	A 版	
Version			

建 筑 结 构 Architecture Structure	日期 Date	给排水 & Sewerage & Electric	日期 Date	暖通 & Ventilation & Power & Gas	日期 Date	会 签 Confirmed by
	日期 Date	日期 Date	日期 Date	日期 Date	日期 Date	

沪苏湖铁路外部环境地面附属物面积表							
产权人：金姚村							日期：
序号	产权人	里程	地上物名称	规格	单位	数量	备注
1	金姚村	D1K64+760	尼龙布		m²	56	老姚簕附近
2	金姚村	D1K64+890	软棚		m²	52.36	老姚簕附近
合计：						108.36	

说 明 Note			
修 订 Revise			
序号 NO.	记 要 Description	日 期 Date	
公司出图专用章 Release Stamp			
注册执业专用章 Registration Stamp			
<div>上海新建设建筑设计有限公司</div> <div>SHANGHAI NEW CONSTRUCTION ARCHITECTURAL DESIGN CO.,LTD</div> <div>设计证书甲级编号：A231003384</div> <div>CERTIFICATE NO.: A231003384</div> <div>中国 上海市 普陀区中山北路3000号长城大厦38楼</div> <div>38F International Corporate City, No.3000, North Zhongshan Road,</div> <div>Pu Tuo District, Shanghai P. R.China</div> <div>邮政编码 (PC): 200063</div> <div>总机 (TEL): 021-60718586 传真 (FAX): 021-64645485</div>			
合作设计单位 Co-operated With			
审 定 Approved by			
项目负责人 Principal in charge	魏军		
审 核 Reviewed by	王黎华		
专业负责人 Discipline Responsible	魏军		
校 对 Checked by	秦勇		
设 计 Designed by	陆海燕		
绘 图 Drawn by	陆海燕		
建 设 单 位 Client	上海市青浦区金泽镇人民政府		
项 目 名 称 Project Name	金泽镇沪苏湖高铁外部环境整治（棚类及树木）工程		
单 项 名 称 Sub-project	金姚村		
图 纸 名 称 Drawing Title	面积统计表		
工 程 编 号 Project No.		专 业 Discipline	建 筑
阶 段 Stage	施 工 图	图 号 Drawing No.	建施-09
比 例 Scale	1:100	日 期 Date	2024.08
版 次 Version	A 版	本图须加盖出图签章，否则一律无效 Invalid Unless Stamped	



会 签 Confirmed by	日期 Date	
暖通 Heating & Ventilation 动力 Power & CA	日期 Date	
给排水 Water Supply & Sewerage 电 气 Electric Engng	日期 Date	
建 筑 Architecture	日期 Date	
结 构 Structure	日期 Date	

沪苏湖铁路外部环境地面附属物面积表

产权人：金溪居委

序号	产权人	里程	地上物名称	规格	单位	数量	备注
1	金溪居委会	D1K63+400-D1K63+650	彩钢棚		m²	433	大丰养殖场附近，铁路南侧
2	金溪居委会	D1K63+400-D1K63+800	彩钢棚		m²	200	大丰养殖场附近，铁路北侧
合计：						633	
3	金溪居委会	D1K63+650-D1K63+750	软棚		m²	120	大丰养殖场附近，铁路南侧
合计：						120	


说 明 Note

修订 Revise

序号 NO.	记要 Description	日期 Date

公司出图专用章 Release Stamp

注册执业专用章 Registration Stamp

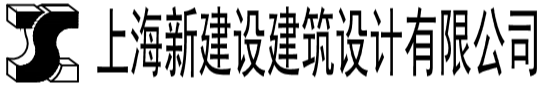

SHANGHAI NEW CONSTRUCTION ARCHITECTURAL DESIGN CO., LTD

设计证书甲级编号：A231003384

CERTIFICATE NO.: A231003384

中国 上海市 普陀区中山北路3000号长城大厦38楼

38F International Corporate City, No.3000, North Zhongshan Road,

Pu Tuo District, Shanghai P. R. China

邮政编码 (PC): 200063

总机 (TEL): 021-60718586 传真 (FAX): 021-64645485

合作设计单位 Co-operated With

审 定 Approved by		
项目负责人 Principal in charge	魏军	魏军
审 核 Reviewed by	王黎华	王黎华
专业负责人 Discipline Responsible	魏军	魏军
校 对 Checked by	秦勇	秦勇
设 计 Designed by	陆海燕	陆海燕
绘 图 Drawn by	陆海燕	陆海燕

建 设 单 位 Client 上海市青浦区金泽镇人民政府


项 目 名 称 Project Name 金泽镇沪苏湖高铁外部环境整治（棚类及树木）工程


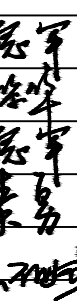

单 项 名 称 Sub-project 金溪居委会

图 纸 名 称 Drawing Title 面积统计表

工 程 编 号 Project No.		专 业 Discipline	建 筑
阶 段 Stage	施 工 图	图 号 Drawing No.	建施-11
比 例 Scale	1:100	日 期 Date	2024.08
版 次 Version	A 版	本图须加盖出图签章，否则一律无效 Invalid Unless Stamped	

建 筑	日期	给排水 Sanitary	日期	通风 Ventilation	日期	会 议
Architecture	Date		Date		Date	Confirmed by
结 构	日期	电 气 Electric Eng	日期	动 力 Power Plant	日期	
Structure	Date		Date		Date	

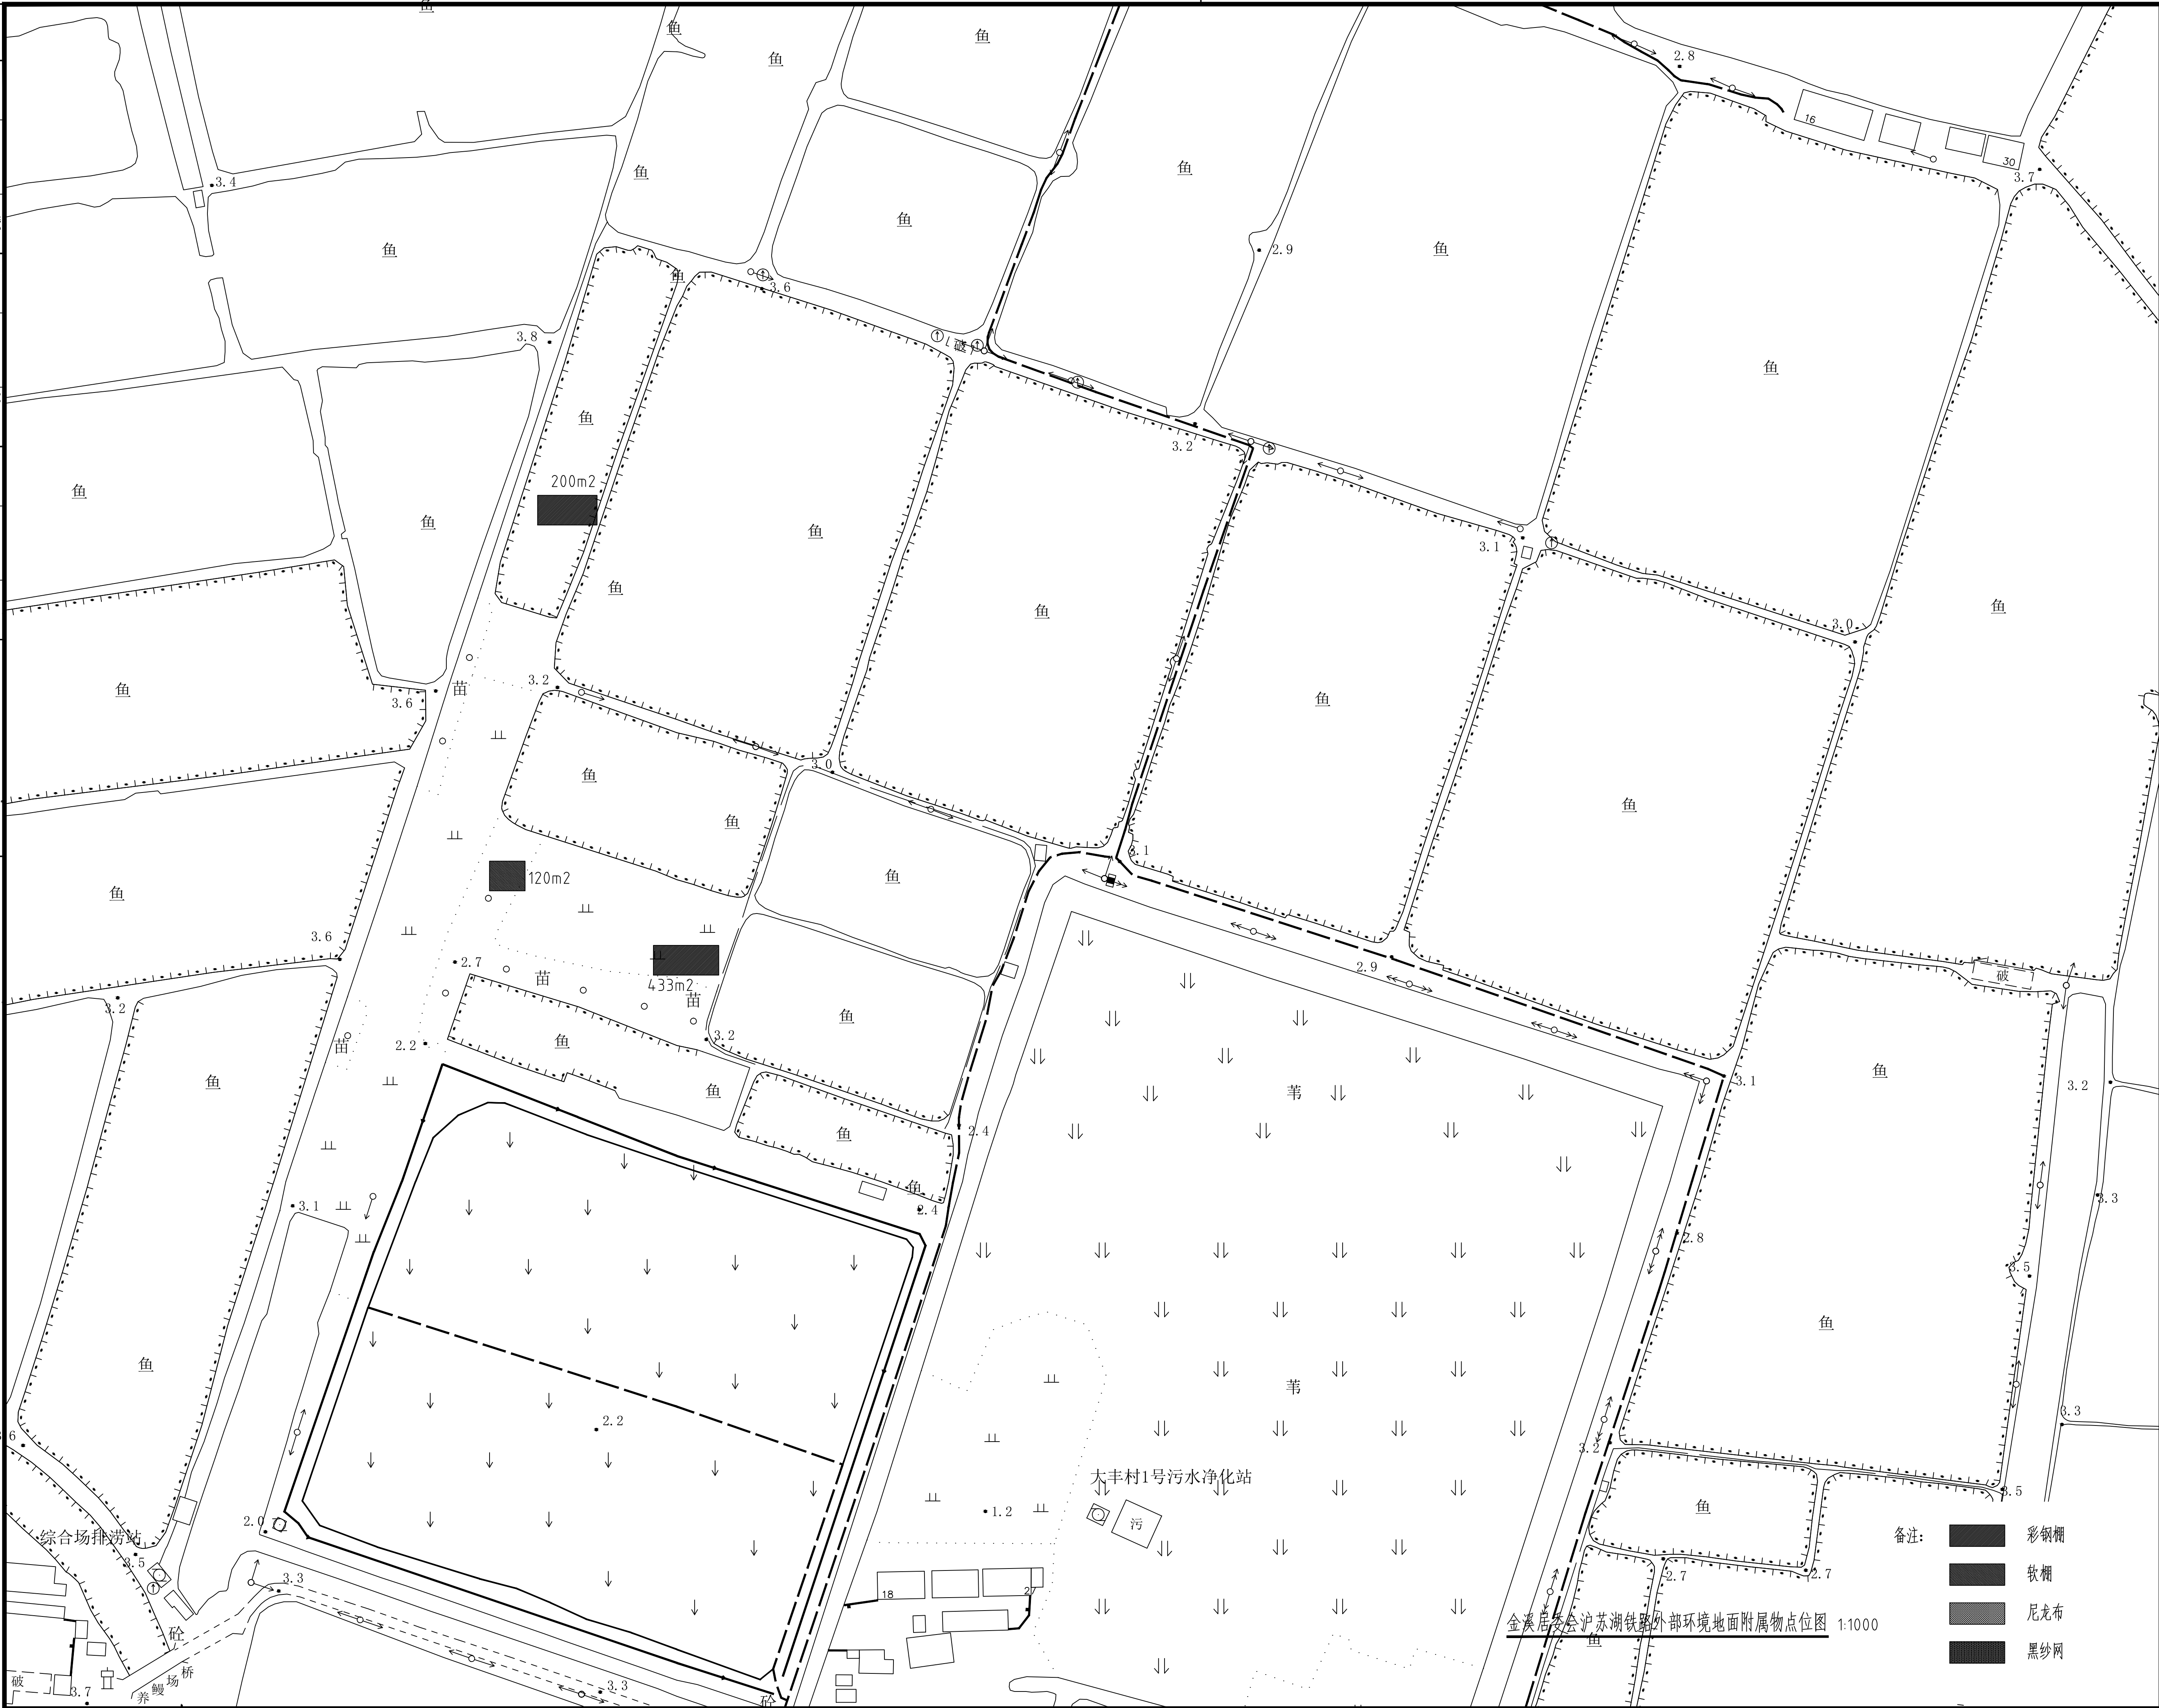

说明 Note					
修订 Revise					
序号 NO.	记要 Description				日期 Date
公司出图专用章 Release Stamp					
注册执业专用章 Registration Stamp					
 上海新建建筑设计有限公司 SHANGHAI NEW CONSTRUCTION ARCHITECTURAL DESIGN CO., LTD 设计证书甲级编号：A231003384 CERTIFICATE NO.: A231003384 中国上海市普陀区中山北路3000号长城大厦38楼 38F International Corporate City, No. 3000, North Zhongshan Road, Pu Tuo District, Shanghai P.R.China 邮政编码(PO): 200063 总机(Tel.): 021-60718586 传真(Fax): 021-64645485					
合作设计单位 Co-operated With					
审定 Approved by					
项目负责人 Principal in charge	魏军				
审核 Reviewed by	王黎华				
专业负责人 Discipline Responsible	魏军				
校对 Checked by	秦勇				
设计 Designed by	陆海燕				
绘图 Drawn by	陆海燕				
建设单位 Client	上海市青浦区金泽镇人民政府				
项目名称 Project Name	金泽镇沪苏湖高铁外部环境整治（棚类及树木）工程				
单位名称 Sub-project	金溪居委会				
图纸名称 Drawing Title	沪苏湖铁路外部环境地面附属物点位图				
工程编号 Project No.	专 业 Discipline		建 筑 Discipline		
阶段 Stage	施 工 图 Drawing No.		建施-12		
比 例 Scale	1:1000		日 期 Date		2024.08
版 次 Version	A 版		本图须加盖出图签章，否则一律无效 Invalid Unless Stamped		

会 签 Confirmed by	日期 Date	
	日期 Date	日期 Date
暖通 Heating & Ventilation Power & Gas	日期 Date	
	日期 Date	日期 Date
给排水 Water Supply & Sewerage	日期 Date	
	日期 Date	日期 Date
电气 Electric	日期 Date	
	日期 Date	日期 Date
建筑 Architecture	日期 Date	
	日期 Date	日期 Date
结构 Structure	日期 Date	
	日期 Date	日期 Date

沪苏湖铁路外部环境地面附属物面积表

产权人：岑卜村							日期：
序号	产权人	里程	地上物名称	规格	单位	数量	备注
1	岑卜村	D1K62+500	彩钢棚		m²	44	永新附近
2	岑卜村	D1K62+650	彩钢棚		m²	50	永新附近
3	岑卜村	D1K62+700	彩钢棚		m²	60.2	永新附近
4	岑卜村	D1K63+000	彩钢围挡		m²	102	岑卜路东侧，铁路北侧， 垃圾大分流点
5	岑卜村	D1K63+260	彩钢棚		m²	100	岑卜路西侧，铁路北侧
6	岑卜村	D1K62+650	彩钢棚		m²	100	永新路尽头，铁路南侧
7	岑卜村	D1K62+800	彩钢棚		m²	10	钱家堂，铁路南侧
合计：						466.2	
8	岑卜村	D1K62+750	黑纱网		m²	18	永新附近
合计：						18	

说 明 Note

修订 Revise

序号 NO.	记要 Description	日期 Date

公司出图专用章 Release Stamp

注册执业专用章 Registration Stamp



SHANGHAI NEW CONSTRUCTION ARCHITECTURAL DESIGN CO.,LTD

设计证书甲级编号：A231003384
CERTIFICATE NO.：A231003384
中国 上海市 普陀区中山北路3000号长城大厦38楼
38F International Corporate City, No.3000, North Zhongshan Road,
Pu Tuo District, Shanghai P. R. China
邮政编码 (PC)：200063
总机 (TEL)：021-60718586 传真 (FAX)：021-64645485

合作设计单位 Co-operated With

审 定 Approved by		
项目负责人 Principal in charge	魏军	魏军
审 核 Reviewed by	王黎华	王黎华
专业负责人 Discipline Responsible	魏军	魏军
校 对 Checked by	秦勇	秦勇
设 计 Designed by	陆海燕	陆海燕
绘 图 Drawn by	陆海燕	陆海燕

建设单位 Client 上海市青浦区金泽镇人民政府


项目名称 Project Name 金泽镇沪苏湖高铁外部环境整治（棚类及树木）工程

单项名称 Sub-project 岑卜村

图纸名称 Drawing Title 面积统计表

工程编号 Project No.		专 业 Discipline	建 筑
阶 段 Stage	施 工 图	图 号 Drawing No.	建施-13
比 例 Scale	1:100	日 期 Date	2024.08
版 次 Version	A 版	本图须加盖出图签章，否则一律无效 Invalid Unless Stamped	

设计	日期	审核	日期	批准	日期
Design	Date	Check	Date	Approve	Date
设计	日期	审核	日期	批准	日期
Design	Date	Check	Date	Approve	Date
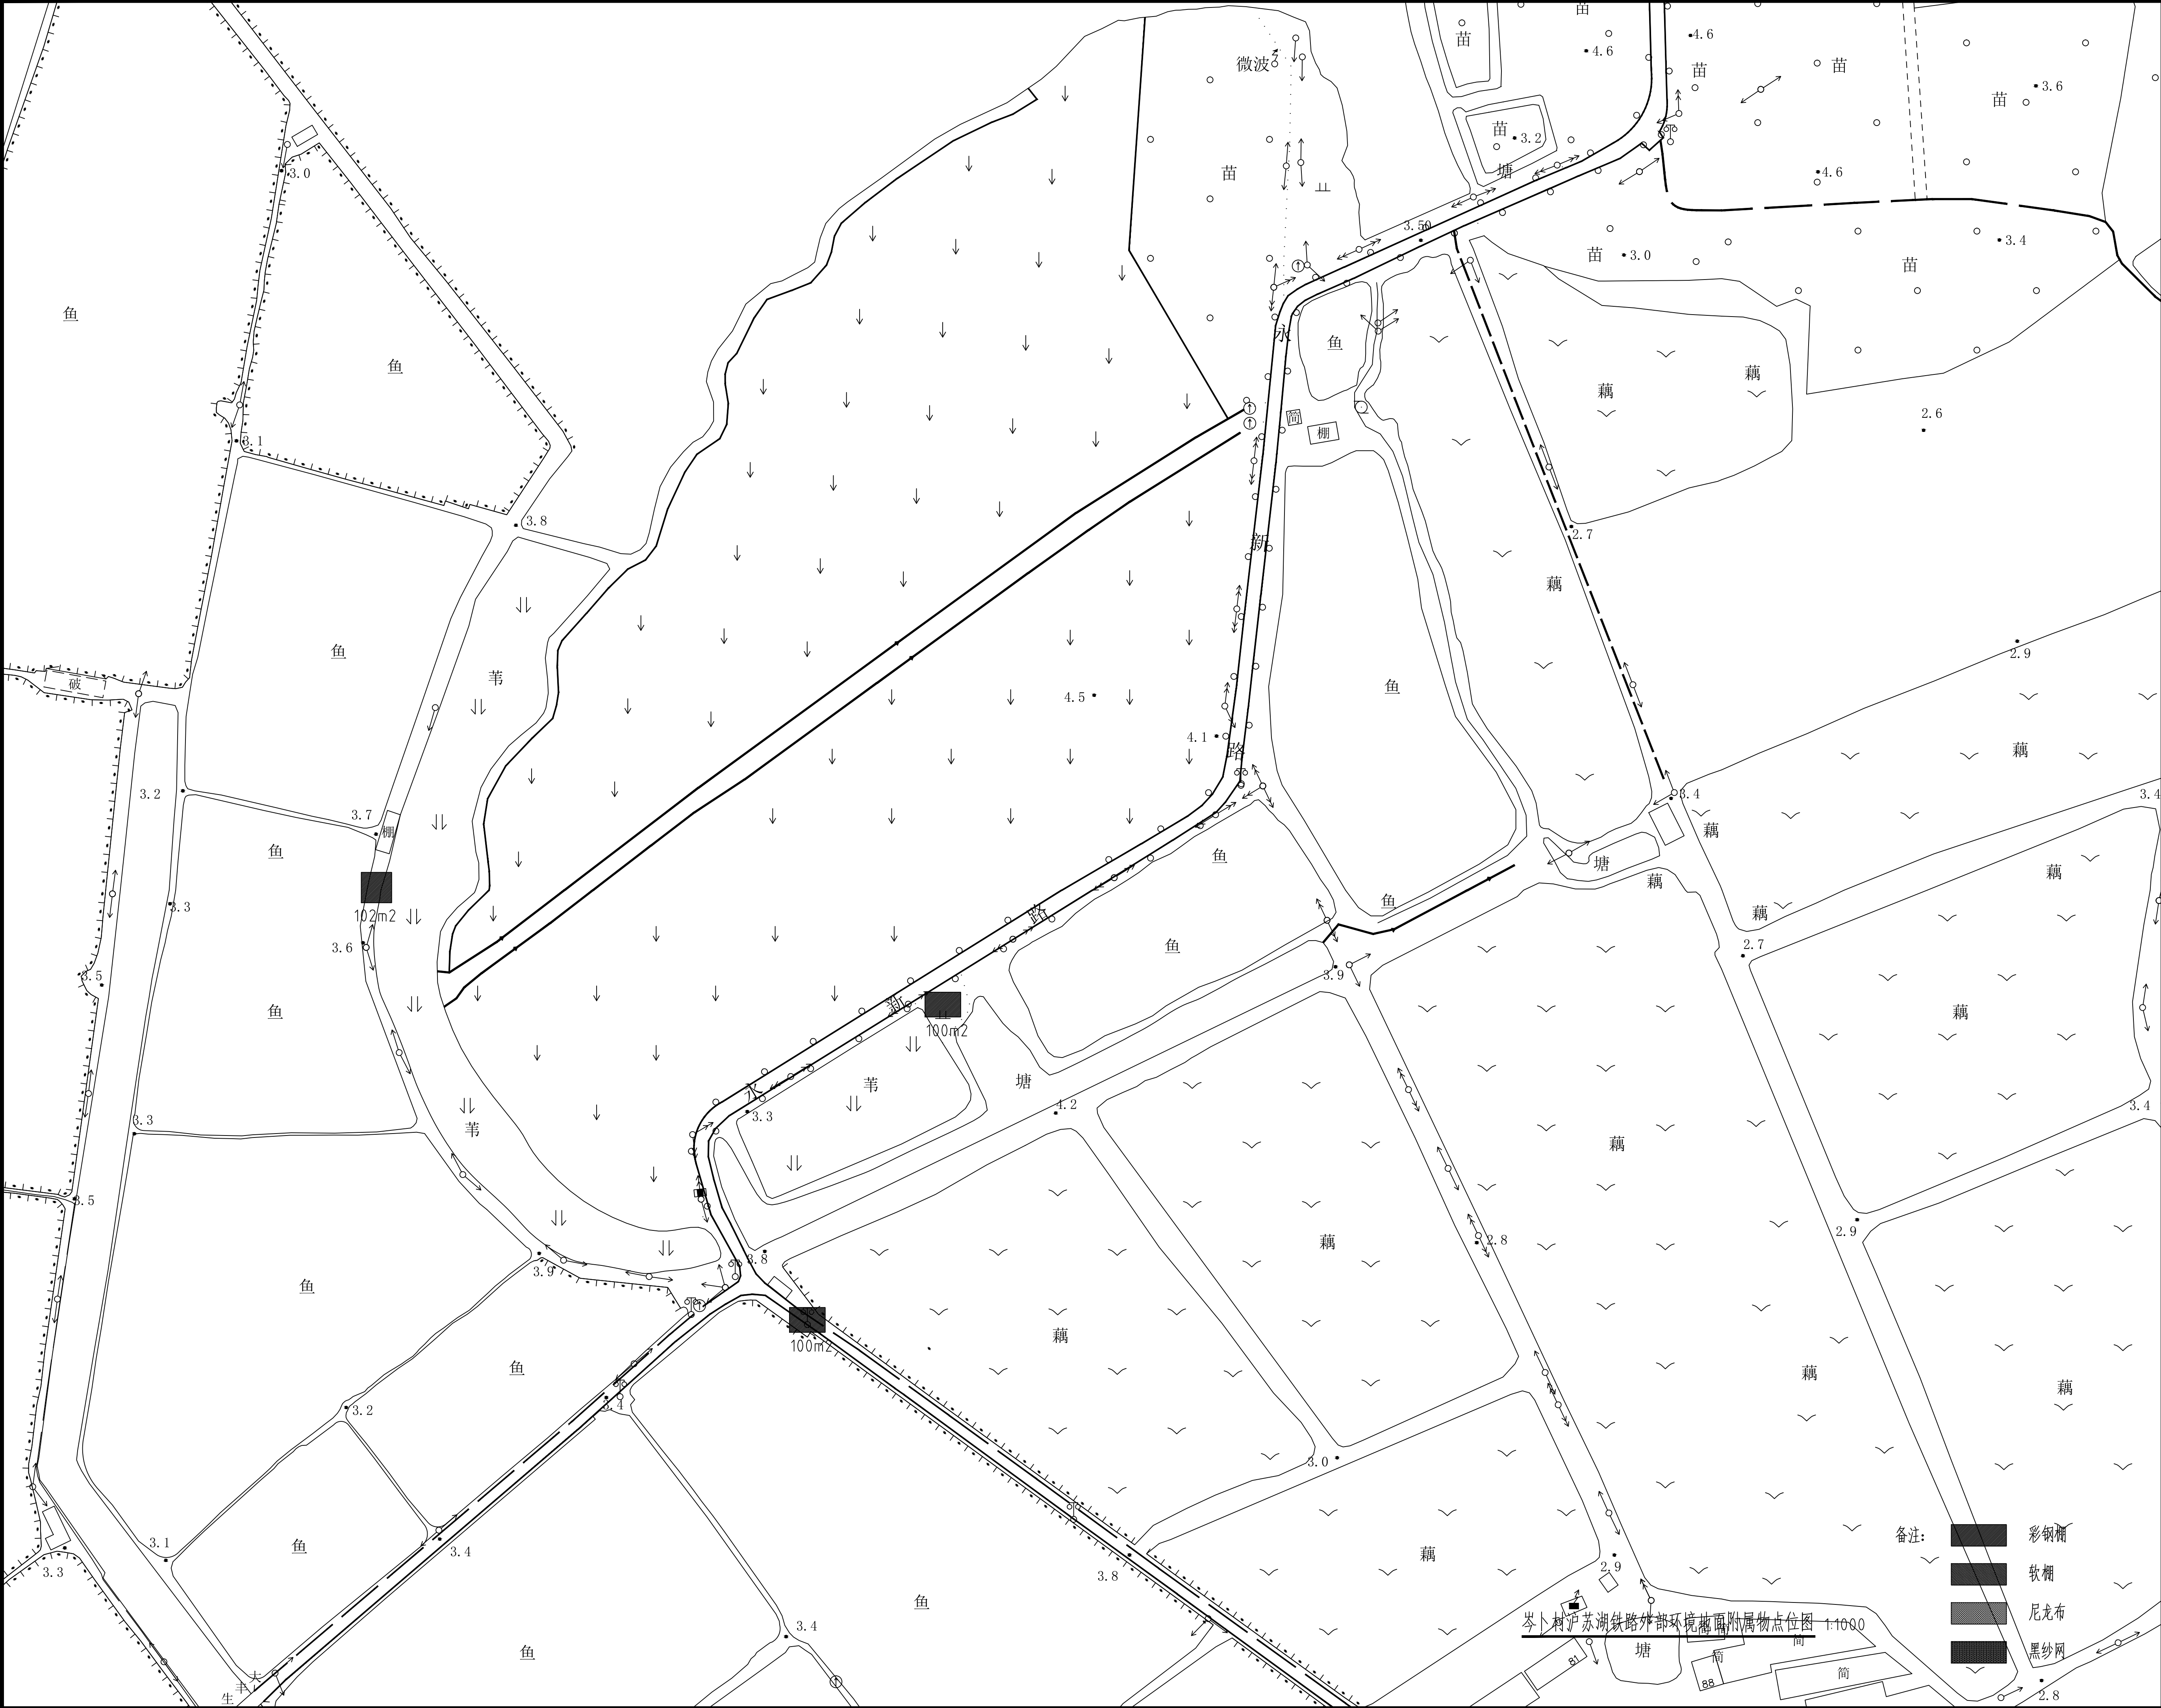

说明 Note		
修订 Revise		
序号 NO.	记录 Description	日期 Date
公司出图专用章 Release Stamp		
注册执业专用章 Registration Stamp		
上海新建设建筑设计有限公司 SHANGHAI NEW CONSTRUCTION ARCHITECTURAL DESIGN CO., LTD. 设计证书甲级编号: A231003384 CERTIFICATE NO.: A231003384 中国 上海市 普陀区中山北路3000号长城大厦38楼 38F International Corporate City, No.3000, North Zhongshan Road, Pu Tuo District, Shanghai P.R.China 邮政编码 (PC): 200063 总机 (TEL): 021-60718586 传真 (FAX): 021-64645485		
合作设计单位 Co-operated With		
审 定 项目负责 Principal in charge	魏军	魏军
审 核 Reviewed by	王黎华	王黎华
专业负责 Discipline Responsible	魏军	魏军
校 对 Checked by	秦勇	秦勇
设 计 Designed by	陆海燕	陆海燕
绘 图 Drawn by	陆海燕	陆海燕
建 设 单 位 Client	上海市青浦区金泽镇人民政府	
项 目 名 称 Project Name	金泽镇沪苏湖高铁外部环境整治(棚类及树木)工程	
单 项 名 称 Sub-project	岑卜村	
图 纸 名 称 Drawing Title	沪苏湖铁路外部环境地面附属物点位图	
工 程 编 号 Project No.	专 业 Discipline	建 筑 Building
阶 段 Stage	施 工 图 Drawing No.	建施-14
比 例 Scale	日 期 Date	2024.08
版 次 Version	A 版 Invalid Unless Stamped	

图例:

- 彩钢棚
- 软棚
- 尼龙布
- 黑纱网

备注:

图例:





- 彩钢棚
- 软棚
- 尼龙布
- 黑纱网

备注:

图例:

- 彩钢棚
- 软棚
- 尼龙布
- 黑纱网

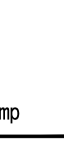备注:

说 明 Note					
修订 Revise					
序号 NO.	记要 Description			日期 Date	
公司出图专用章 Release Stamp					
注册执业专用章 Registration Stamp					
 上海新建建筑设计有限公司 SHANGHAI NEW CONSTRUCTION ARCHITECTURAL DESIGN CO.,LTD 设计证书编号：A231003384 CERTIFICATE NO.: A231003384 中国 上海市 普陀区中山北路3000号长域大厦38楼 38F International Corporate City, No. 3000, North Zhongshan Road, Pu Tuo District, Shanghai P.R.China 邮政编码 (PC) : 200063 总机 (TEL) : 021-60718886 传真 (FAX) : 021-64645485					
合作设计单位 Co-operated With					
审 定 Approved by					
项目负责人 Principal in charge	魏军				
核 核 Reviewed by	王黎华				
专业负责人 Discipline Responsible	魏军				
校 对 Checked by	秦勇				
设 计 Designed by	陆海燕				
绘 图 Drawn by	陆海燕				
建 设 单 位 Client	上海市青浦区金泽镇人民政府				
项 目 名 称 Project Name	金泽镇沪苏湖高铁外部环境整治（棚类及树木）工程				
单 项 名 称 Sub-project	岑卜村				
图 纸 名 称 Drawing Title	沪苏湖铁路外部环境地面附属物点位图				
工 程 编 号 Project No.	专 业 Discipline		建 筑 Building		
阶 段 段 Stage	施 工 图 Drawing No.		建施-15		
比 例 尺 Scale	1:1000		日 期 Date		2024.08
版 次 Version	A 版		本图须加盖出图印章，否则一律无效 Invalid Unless Stamped		

会 签 Confirmed by	日期 Date	
	日期 Date	日期 Date
暖通 Heating & Ventilation 动力 Power & CA	日期 Date	
	日期 Date	日期 Date
给排水 Water Supply & Sewerage 电 气 Electric Engng	日期 Date	
	日期 Date	日期 Date
建 筑 Architecture	日期 Date	
	日期 Date	日期 Date
结 构 Structure	日期 Date	
	日期 Date	日期 Date

沪苏湖铁路外部环境地面附属物面积表

产权人：田山庄村

日期：2024年7月18日

序号	产权人	里程	地上物名称	规格	单位	数量	备注
1	田山庄村	D1K61+280	彩钢棚		m²	10	苗圃路南端西侧100米
2	田山庄村	D1K61+800	彩钢棚		m²	72	西圩，铁路南侧
3	田山庄村	D1K61+600	彩钢棚		m²	5	西圩，水闸边上庙旁边
合计：						87	
4	田山庄村	D1K61+330	软棚		m²	20	苗圃路南端西侧100米
5	田山庄村	D1K61+500	管棚	630型	m²	32746.2	莺啼农业合作社，拆除
6	田山庄村	D1K61+850	管棚	630型	m²	507.92	陈龙飞，拆除
7	田山庄村	D1K61+850	软棚		m²	27	西圩，铁路南侧
8	田山庄村	D1K61+900	软棚		m²	80	西圩，铁路南侧
合计：						33381.12	
9	田山庄村	D1K61+400	水杉	胸径45cm	棵	1	村南侧，近铁路南侧，移栽
合计：						1	
10	田山庄村	D1K61+500	菜地	青苗	m²	32746.2	序号5管棚下方菜地，莺啼农业合作社
11	田山庄村	D1K61+850	养殖鱼塘	白对虾苗、罗氏沼虾苗等	m²	459.87	序号6管棚下方虾塘，陈龙飞
12	田山庄村	D1K61+850	潜水泵		只	1	序号6相关地上物，陈龙飞
13	田山庄村	D1K61+850	抽水管道	PVC管，DE15	米	60	序号6相关地上物，陈龙飞

说 明 Note

修订 Revise

序号 NO.	记要 Description	日期 Date

公司出图专用章 Release Stamp

注册执业专用章 Registration Stamp



SHANGHAI NEW CONSTRUCTION ARCHITECTURAL DESIGN CO.,LTD

设计证书甲级编号：A231003384
CERTIFICATE NO.: A231003384
中国 上海市 普陀区中山北路3000号长城大厦38楼
38F International Corporate City, No.3000, North Zhongshan Road,
Pu Tuo District, Shanghai P. R. China
邮政编码 (PC): 200063
总机 (TEL): 021-60718586 传真 (FAX): 021-64645485

合作设计单位 Co-operated With

审 定 Approved by		
项目负责人 Principal in charge	魏军	魏军
审 核 Reviewed by	王黎华	王黎华
专业负责人 Discipline Responsible	魏军	魏军
校 对 Checked by	秦勇	秦勇
设 计 Designed by	陆海燕	陆海燕
绘 图 Drawn by	陆海燕	陆海燕

建设单位 Client 上海市青浦区金泽镇人民政府


项目名称 Project Name 金泽镇沪苏湖高铁外部环境整治（棚类及树木）工程

单项名称 Sub-project 田山庄村

图纸名称 Drawing Title 面积统计表

工程编号 Project No.		专 业 Discipline	建 筑
阶 段 Stage	施 工 图	图 号 Drawing No.	建施-16
比 例 Scale	1:100	日 期 Date	2024.08
版 次 Version	A 版	本图须加盖出图签章，否则一律无效 Invalid Unless Stamped	

设计	日期	审核	日期	批准	日期
Design	Date	Check	Date	Approve	Date
设计	日期	审核	日期	批准	日期
Design	Date	Check	Date	Approve	Date
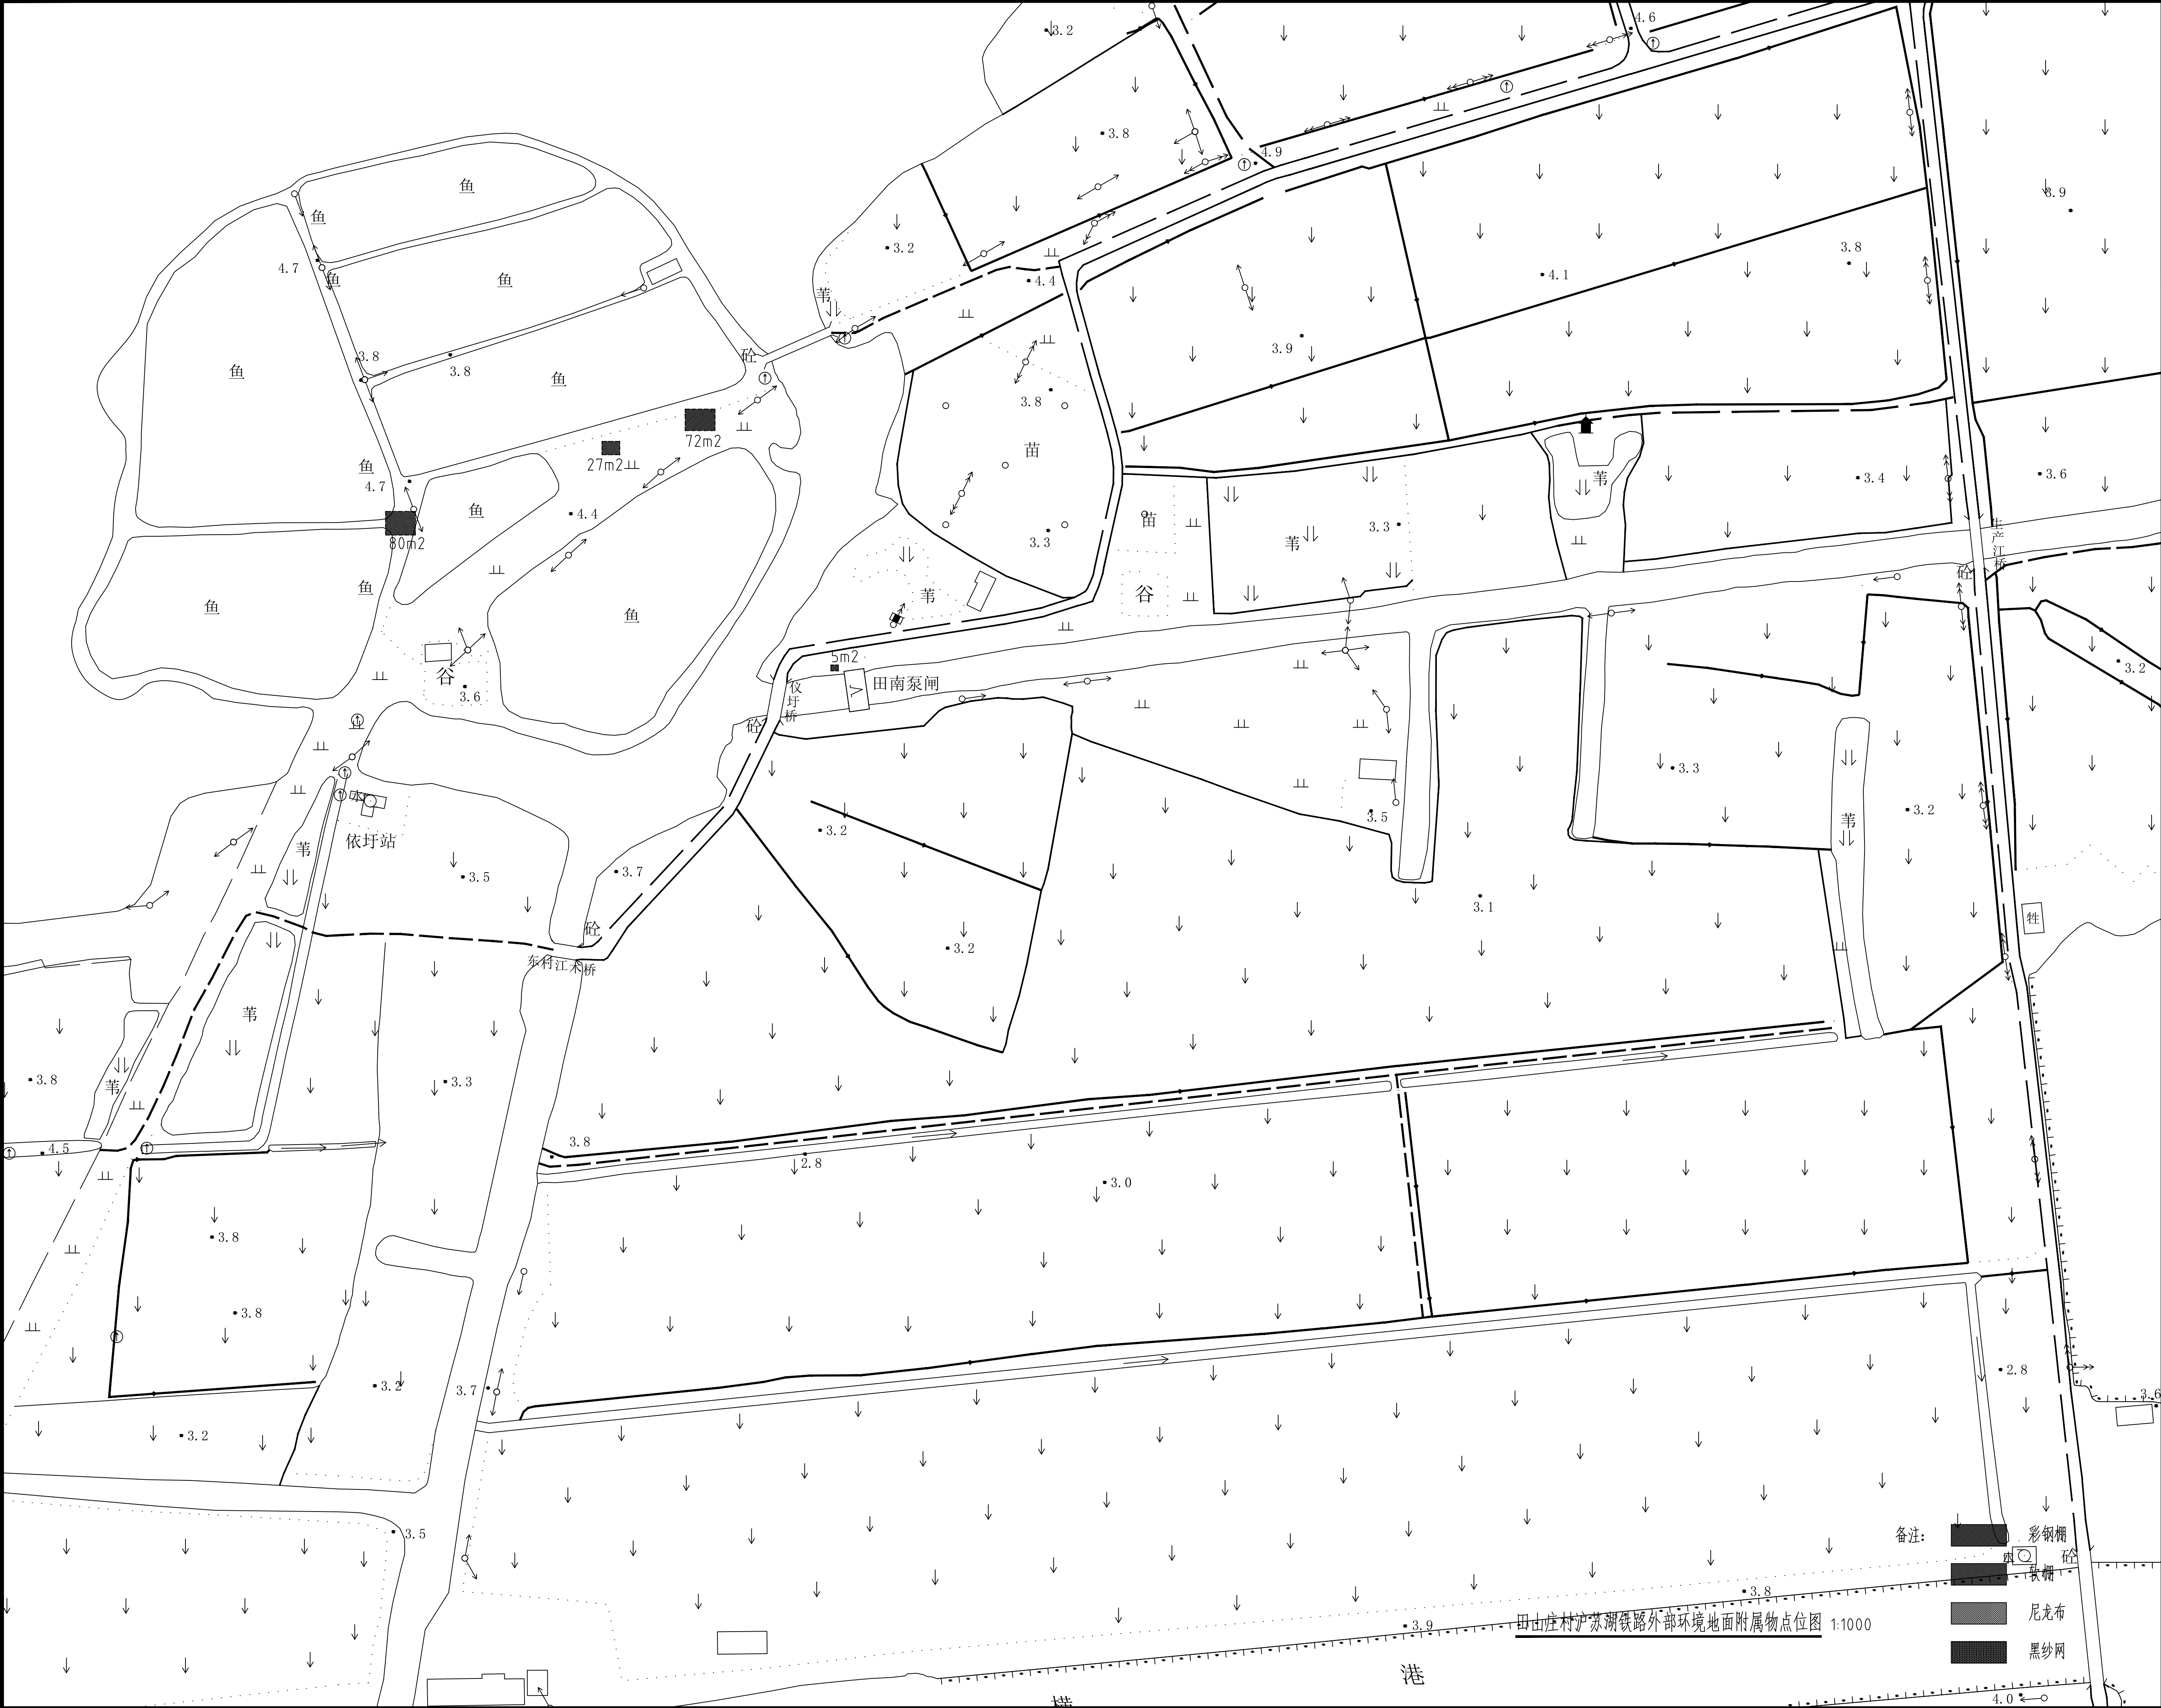


说明 Note		
修订 Revise		
序号 NO.	记录 Description	日期 Date
公司出图专用章 Release Stamp		
注册执业专用章 Registration Stamp		
上海新建设建筑设计有限公司 SHANGHAI NEW CONSTRUCTION ARCHITECTURAL DESIGN CO., LTD. 设计证书甲级编号: A231003384 CERTIFICATE NO.: A231003384 中国 上海市 普陀区中山北路3000号长城大厦38楼 38F International Corporate City, No.3000, North Zhongshan Road, Pu Tuo District, Shanghai P.R.China 邮政编码 (PC): 200063 总机 (TEL): 021-60718586 传真 (FAX): 021-64645485		
合作设计单位 Co-operated With		
审 定 项目负责人 Principal in charge	魏军	魏军
审 核 Reviewed by	王黎华	王黎华
专业负责人 Discipline Responsible	魏军	魏军
校 对 Checked by	秦勇	秦勇
设 计 Designed by	陆海燕	陆海燕
绘 图 Drawn by	陆海燕	陆海燕
建 设 单 位 Client	上海市青浦区金泽镇人民政府	
项 目 名 称 Project Name	金泽镇沪苏湖高铁外部环境整治(棚类及树木)工程	
单 项 名 称 Sub-project	田山庄村	
图 纸 名 称 Drawing Title	沪苏湖铁路外部环境地面附属物点位图	
工 程 编 号 Project No.	专 业 Discipline	建 筑 Architecture
阶 段 Stage	施 工 图 Drawing No.	建 施-17
比 例 Scale	1:1000	日 期 Date
版 次 Version	A 版	2024.08
本图须加盖出图公章, 否则一律无效 Invalid Unless Stamped		


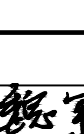
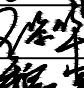
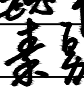
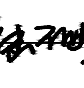

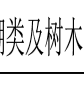
会 签 Confirmed by	日期 Date	
	日期 Date	日期 Date
暖通 Heating & Ventilation 动力 Power & CA	日期 Date	
	日期 Date	日期 Date
给排水 Water Supply & Sewerage 电 气 Electric Engrg	日期 Date	
	日期 Date	日期 Date
建 筑 Architecture	日期 Date	
	日期 Date	日期 Date
结 构 Structure	日期 Date	
	日期 Date	日期 Date

沪苏湖铁路外部环境地面附属物面积表							
产权人：龚都村							日期：
序号	产权人	里程	地上物名称	规格	单位	数量	备注
1	龚都村	D1K60+210	彩钢棚		m²	12.75	孙家垛西，铁路南侧，第3个踩点点位
2	龚都村	D1K59+500	彩钢棚		m²	24.5	淀城村东，港都路北，铁路南侧，第4个踩点点位
3	龚都村	D1K59+530	彩钢棚		m²	24.5	淀城村东，港都路北，铁路南侧，第5个踩点点位
4	龚都村	D1K59+560	彩钢棚		m²	36.5	淀城村东，港都路北，铁路南侧，第6个踩点点位
合计：						98.25	
5	龚都村	D1K59+590	软棚		m²	1315.94	淀城村东，港都路北，铁路南侧，第1个踩点点位
6	龚都村	D1K59+620	软棚		m²	1611.4	淀城村东，港都路北，铁路南侧，第2个踩点点位
7	龚都村	D1K60+450	软棚		m²	13.3	孙家垛西，铁路南侧，第3个踩点点位
8	龚都村	D1K59+650	软棚		m²	750	淀城村东，港都路北，铁路南侧，第5个踩点点位
9	龚都村	D1K59+700	软棚		m²	369	淀城村东，港都路北，铁路南侧，第6个踩点点位
合计：						4059.64	

说 明 Note			
修 订 Revise			
序号 NO.	记 要 Description	日期 Date	
公司出图专用章 Release Stamp			
注册执业专用章 Registration Stamp			
 上海新建设建筑设计有限公司			
SHANGHAI NEW CONSTRUCTION ARCHITECTURAL DESIGN CO.,LTD			
设计证书甲级编号：A231003384			
CERTIFICATE NO.：A231003384			
中国 上海市 普陀区中山北路3000号长城大厦38楼			
38F International Corporate City, No.3000, North Zhongshan Road,			
Pu Tuo District, Shanghai P.R.China			
邮政编码 (PC)：200063			
总机 (TEL)：021-60718586 传真 (FAX)：021-64645485			
合作设计单位 Co-operated With			
审 定 Approved by			
项目负责人 Principal in charge	魏军		
审 核 Reviewed by	王黎华		
专业负责人 Discipline Responsible	魏军		
校 对 Checked by	秦勇		
设 计 Designed by	陆海燕		
绘 图 Drawn by	陆海燕		
建 设 单 位 Client	上海市青浦区金泽镇人民政府		
项 目 名 称 Project Name	金泽镇沪苏湖高铁外部环境整治（棚类及树木）工程		
单 项 名 称 Sub-project	龚都村		
图 纸 名 称 Drawing Title	面积统计表		
工 程 编 号 Project No.		专 业 Discipline	建 筑
阶 段 Stage	施 工 图	图 号 Drawing No.	建施-19
比 例 Scale	1:100	日 期 Date	2024.08
版 次 Version	A 版	本图须加盖出图签章，否则一律无效 Invalid Unless Stamped	

建 筑 Architecture	日期 Date	给排水 Supply & Sewage	日期 Date	通 风 Ventilation	日期 Date	会 签 Confirmed by
结 构 Structure	日期 Date	电 气 Electric Eng	日期 Date	动 力 Power Plant	日期 Date	

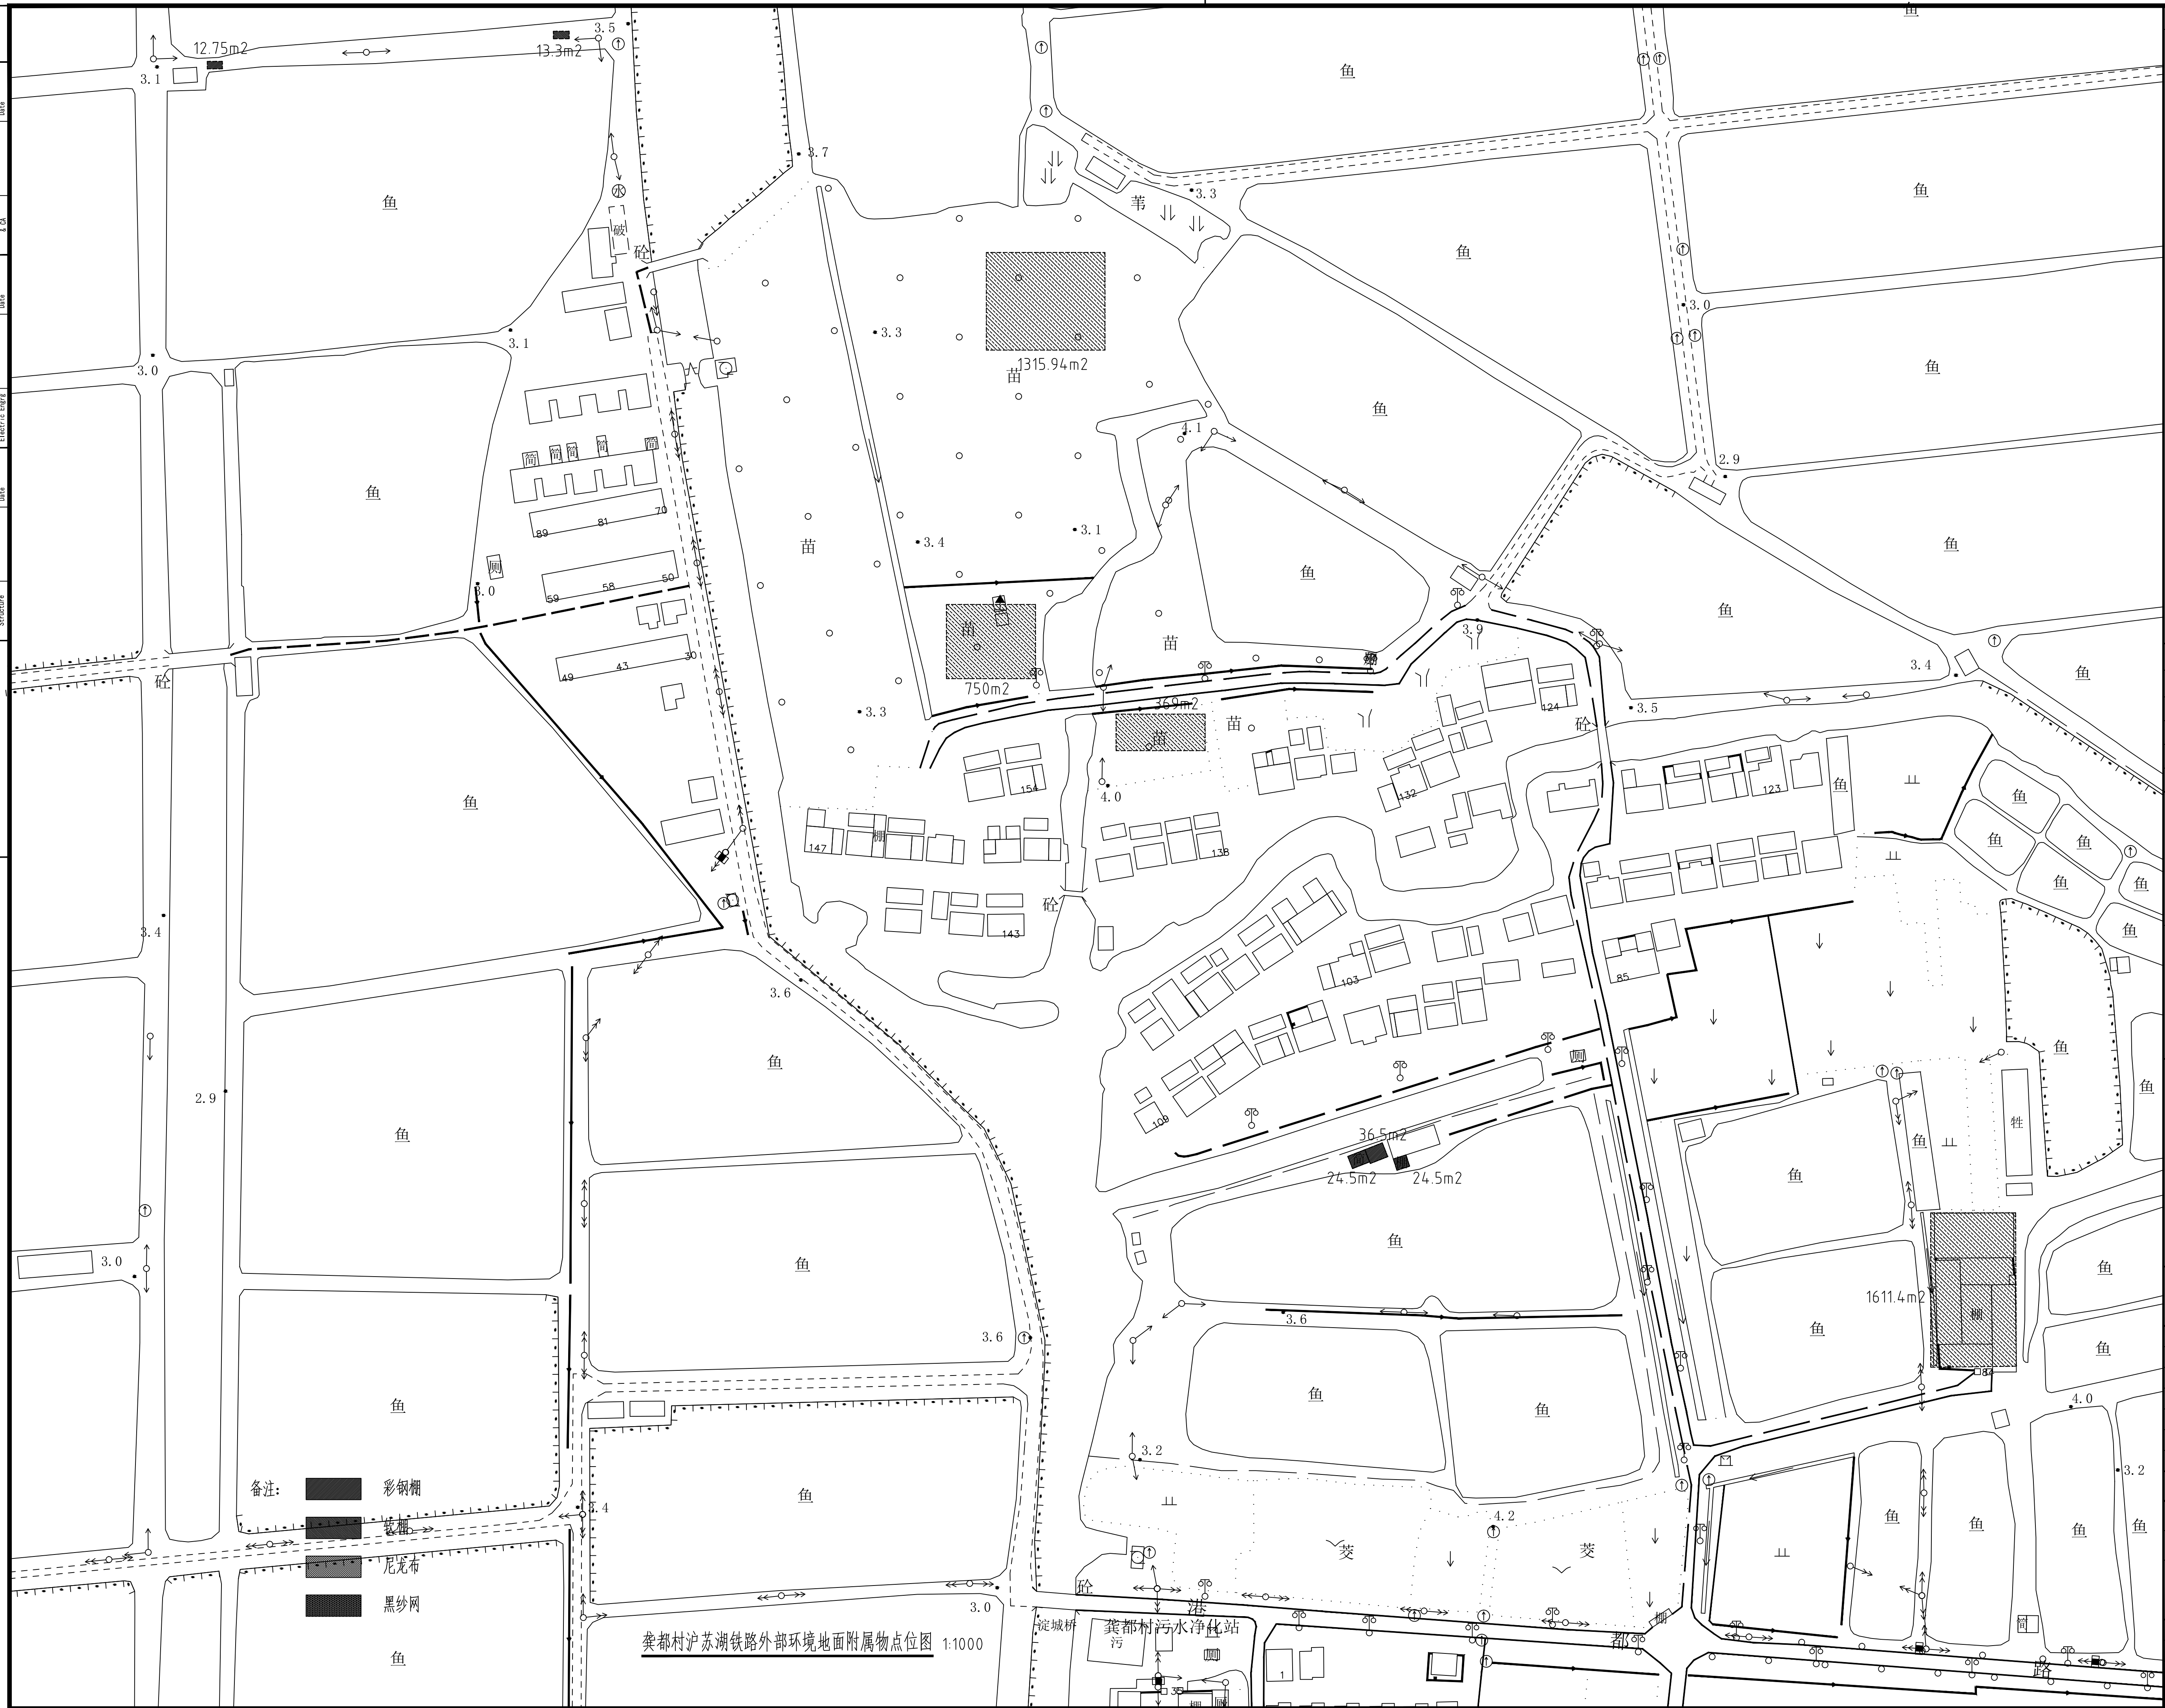

说 明 Note					
修订 Revise					
序号 NO.	记要 Description				日期 Date
公司出图专用章 Release Stamp					
注册执业专用章 Registration Stamp					
 上海新建建筑设计有限公司					
SHANGHAI NEW CONSTRUCTION ARCHITECTURAL DESIGN CO., LTD					
设计证书编号: A231003384					
CERTIFICATE NO.: A231003384					
中国 上海市 普陀区中山北路3000号长城大厦38楼					
38F International Corporate City, No. 3000, North Zhongshan Road,					
Pu Tuo District, Shanghai P.R.China					
邮政编码 (PO): 200063					
总机 (TEL): 021-60718586 传真 (FAX): 021-64645485					
合作设计单位 Co-operated With					
审 定 Approved by					
项目负责 Principal in charge	魏军				
审 核 Reviewed by	王黎华				
专业负责 Discipline Responsible	魏军				
校 对 Checked by	秦勇				
设 计 Designed by	陆海燕				
绘 图 Drawn by	陆海燕				
建 设 单 位 Client	上海市青浦区金泽镇人民政府				
项 目 名 称 Project Name	金泽镇沪苏湖高铁外部环境整治（棚类及树木）工程				
单 项 名 称 Sub-project	龚都村				
图 纸 名 称 Drawing Title	沪苏湖铁路外部环境地面附属物点位图				
工 程 编 号 Project No.	专 业 Discipline		建 筑 Building		
阶 段 Stage	施 工 图 Drawing No.		建 施 -20		
比 例 Scale	1:1000		日 期 Date 2024.08		
版 次 Version	A 版		本图须加盖出图印章，否则一律无效 Invalid Unless Stamped		


会 签 Confirmed by	日期 Date	
	日期 Date	日期 Date
暖通 Heating & Ventilation Power & Gas	日期 Date	
	日期 Date	日期 Date
给排水 Water Supply & Sewerage	日期 Date	
	日期 Date	日期 Date
电气 Electric	日期 Date	
	日期 Date	日期 Date
建筑 Architecture	日期 Date	
	日期 Date	日期 Date
结构 Structure	日期 Date	
	日期 Date	日期 Date

沪苏湖铁路外部环境地面附属物面积表

产权人：资产公司							日期：
序号	产权人	里程	地上物名称	规格	单位	数量	备注
1	资产公司	D1K59+200	彩钢棚		m²	8.4	莲龚路东侧，铁路北侧
2	资产公司	D1K59+300	彩钢棚		m²	36.4	莲龚路西侧，铁路北侧
3	资产公司	D1K57+000	彩钢棚		m²	8	钱盛村莲盛竖河东侧，近铁路北侧
4	资产公司	D1K57+300	彩钢棚		m²	226	钱盛村莲盛竖河东侧，铁路北侧
					合计：	278.8	
5	资产公司	D1K57+600	软棚		m²	85	钱盛村莲盛竖河东侧，铁路北侧
6	资产公司	D1K57+800	软棚		m²	25600	钱盛村莲盛竖河东侧，铁路北侧
					合计：	25685	

说 明 Note			
修 订 Revise			
序号 NO.	记要 Description	日期 Date	
公司出图专用章 Release Stamp			
注册执业专用章 Registration Stamp			
<div>上海新建设建筑设计有限公司</div> <div>SHANGHAI NEW CONSTRUCTION ARCHITECTURAL DESIGN CO.,LTD</div> <div>设计证书甲级编号：A231003384</div> <div>CERTIFICATE NO.: A231003384</div> <div>中国 上海市 普陀区中山北路3000号长城大厦38楼</div> <div>38F International Corporate City, No.3000, North Zhongshan Road,</div> <div>Pu Tuo District, Shanghai P. R. China</div> <div>邮政编码 (PC): 200063</div> <div>总机 (TEL): 021-60718586 传真 (FAX): 021-64645485</div>			
合作设计单位 Co-operated With			
审 定 Approved by			
项目负责人 Principal in charge	魏军		
审 核 Reviewed by	王黎华		
专业负责人 Discipline Responsible	魏军		
校 对 Checked by	秦勇		
设 计 Designed by	陆海燕		
绘 图 Drawn by	陆海燕		
建 设 单 位 Client	上海市青浦区金泽镇人民政府		
项 目 名 称 Project Name	金泽镇沪苏湖高铁外部环境整治（棚类及树木）工程		
单 项 名 称 Sub-project	资产公司		
图 纸 名 称 Drawing Title	面积统计表		
工 程 编 号 Project No.		专 业 Discipline	建 筑
阶 段 Stage	施 工 图	图 号 Drawing No.	建施-21
比 例 Scale	1:100	日 期 Date	2024.08
版 次 Version	A 版	本图须加盖出图签章，否则一律无效 Invalid Unless Stamped	

建 筑 Architecture	日期 Date	给排水 Water Supply & Sewage	日期 Date	通 风 Ventilation	日期 Date	会 签 Confirmed by
	日期 Date	电 气 Electric Engng	日期 Date	动 力 Power/Gas	日期 Date	

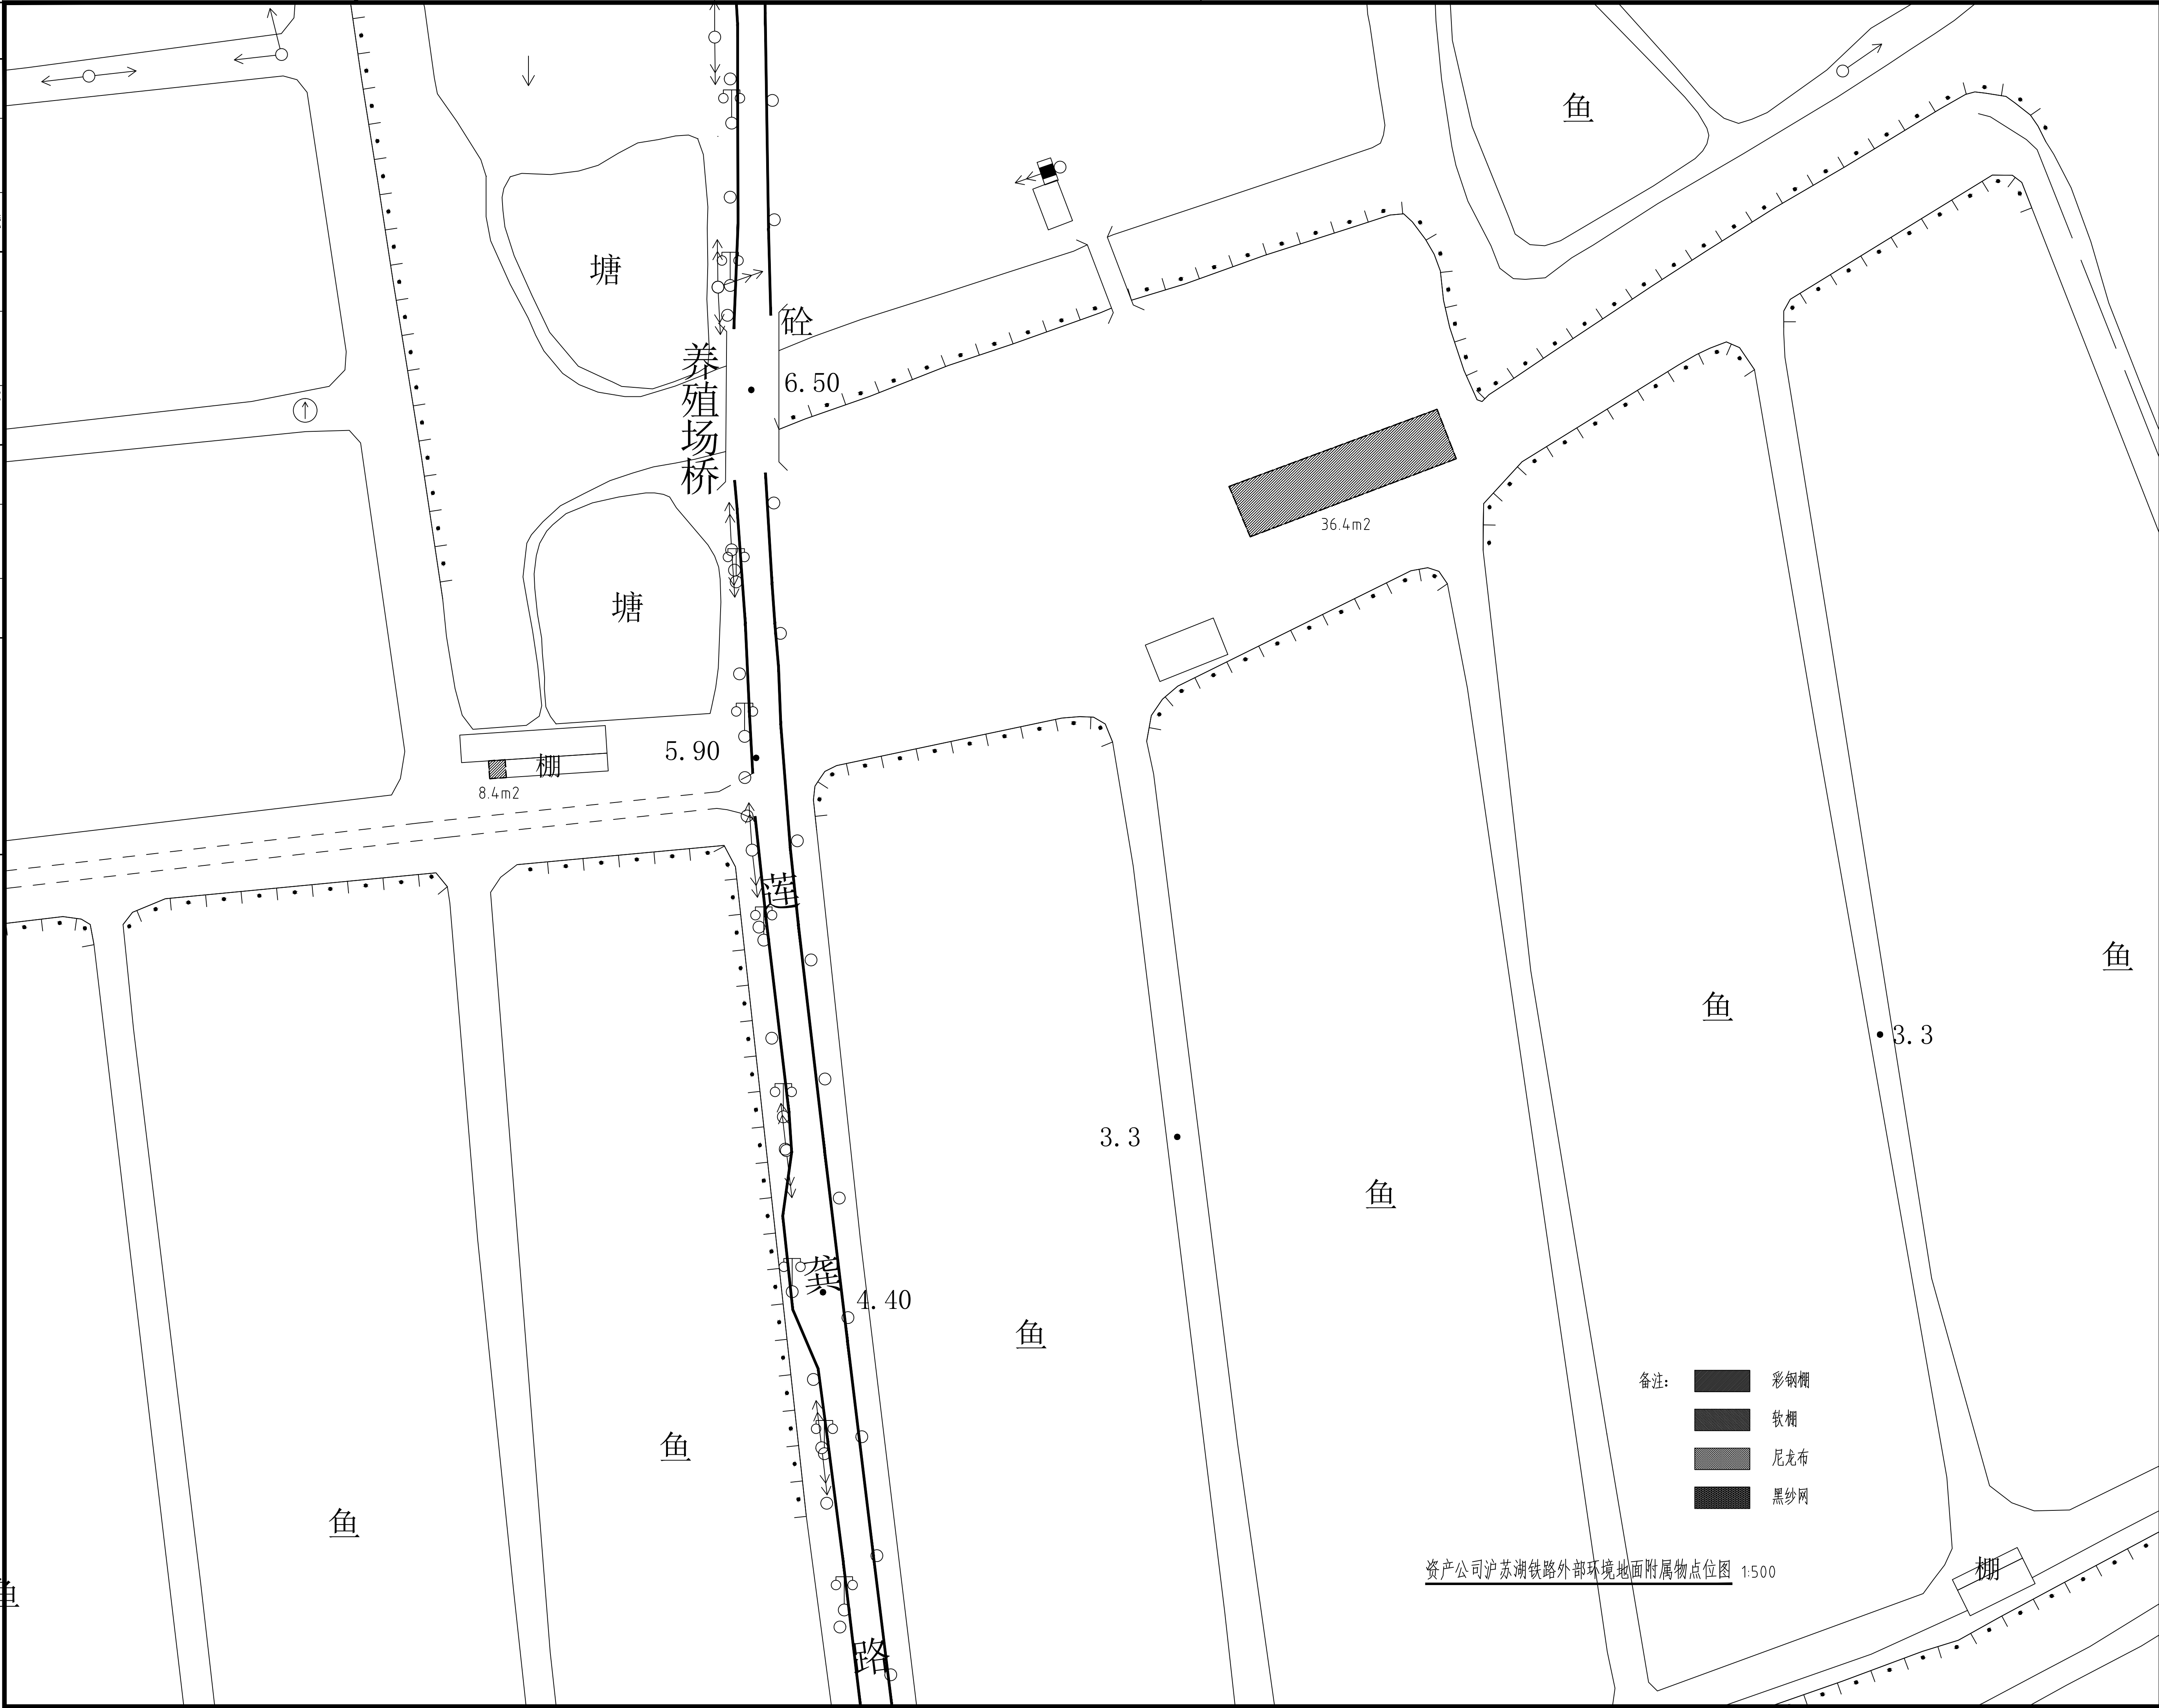

说 明 Note					
修订 Revise					
序号 NO.	记要 Description			日期 Date	
公司出图专用章 Release Stamp					
注册执业专用章 Registration Stamp					
 上海新建建筑设计有限公司 SHANGHAI NEW CONSTRUCTION ARCHITECTURAL DESIGN CO.,LTD 设计证书编号：A231003384 CERTIFICATE NO.: A231003384 中国 上海市 普陀区中山北路3000号长域大厦38楼 38F International Corporate City, No. 3000, North Zhongshan Road, Pu Tuo District, Shanghai P.R.China 邮政编码 (PC) : 200063 总机 (TEL) : 021-60718886 传真 (FAX) : 021-64454845					
合作设计单位 Co-operated With					
审 定 Approved by 项目负责人 Principal in charge	魏军				
核 核 Reviewed by 专业负责人 Discipline Responsible	王黎华				
校 对 Checked by 设 计 Designed by	魏军				
校 对 Checked by	秦勇				
绘 图 Drawn by	陆海燕				
建 设 单 位 Client	上海市青浦区金泽镇人民政府				
项 目 名 称 Project Name	金泽镇沪苏湖高铁外部环境整治（棚类及树木）工程				
单 项 名 称 Sub-project	资产公司				
图 纸 名 称 Drawing Title	沪苏湖铁路外部环境地面附属物点位图				
工 程 编 号 Project No.	专 业 Discipline		建 筑 Building		
阶 段 段 Stage	施 工 图 Drawing No.		建 施 -22		
比 例 尺 Scale	1:500		日 期 Date		2024.08
版 次 Version	A 版		本图须加盖出图印章，否则一律无效 Invalid Unless Stamped		

建筑	日期	审核	日期	审核	日期	审核	日期	审核	日期
Architect	Date	Check	Date	Check	Date	Check	Date	Check	Date
Structure	Date	Electrical	Date	Water Supply	Date	Heating	Date	Sanitation	Date
Structure	Date	Electrical	Date	Water Supply	Date	Heating	Date	Sanitation	Date



资产公司沪苏湖铁路外部环境地面附属物点位图 1:1000

说明 Note

修订 Revise

序号 NO.	记录 Description	日期 Date

公司出图专用章 Release Stamp

注册执业专用章 Registration Stamp

上海新建设建筑设计有限公司

SHANGHAI NEW CONSTRUCTION ARCHITECTURAL DESIGN CO., LTD.

设计证书编号: A231003384

CERTIFICATE NO.: A231003384

中国 上海市 普陀区中山北路3000号长城大厦38楼

38F International Corporate City, No.3000, North Zhongshan Road,

Pu Tuo District, Shanghai P.R.China

邮政编码 (PC): 200063

总机 (TEL): 021-60718586 传真 (FAX): 021-64645485

合作设计单位 Co-operated With

审 定	项目负责	魏军	
Principal in charge	Reviewed by	王黎华	
审 核	专业负责	魏军	
Discipline Responsible	校 对	秦勇	
Checked by	设 计	陆海燕	
Designed by	陆海燕		
Drawn by	陆海燕		

建 设 单 位 Client 上海市青浦区金泽镇人民政府

项 目 名 称 Project Name 金泽镇沪苏湖高铁外部环境整治(棚类及树木)工程

单 项 名 称 Sub-project 资产公司

图 纸 名 称 Drawing Title 沪苏湖铁路外部环境地面附属物点位图

工 程 编 号 Project No.	专 业 建 筑
阶 段 Stage	施 工 图 图 号 建施-23
比 例 Scale	1:1000 日期 2024.08
版 次 Version	A 版 本图须加盖出图公章, 否则一律无效 Invalid Unless Stamped

- 备注:
- 彩钢棚
 - 软棚
 - 尼龙布
 - 黑纱网

会 签 Confirmed by	日期 Date	
	日期 Date	日期 Date
暖通 Heating & Ventilation Power & Gas	日期 Date	
	日期 Date	日期 Date
给排水 Water Supply & Sewerage	日期 Date	
	日期 Date	日期 Date
电气 Electric	日期 Date	
	日期 Date	日期 Date
建筑 Architecture	日期 Date	
	日期 Date	日期 Date
结构 Structure	日期 Date	
	日期 Date	日期 Date

沪苏湖铁路外部环境地面附属物面积表							
产权人：东天村						日期：	
序号	产权人	里程	地上物名称	规格	单位	数量	备注
1	东天村	D1K57+505-D1K57+850	彩钢棚		m²	199	钱盛村莲盛竖河西侧，铁路北侧
合计：						199	
2	东天村	D1K57+850-D1K58+300	软棚		m²	255	钱盛村莲盛竖河西侧，铁路北侧
合计：						255	

说 明 Note			
修 订 Revise			
序号 NO.	记要 Description	日期 Date	
公司出图专用章 Release Stamp			
注册执业专用章 Registration Stamp			
<div>上海新建设建筑设计有限公司</div> <div>SHANGHAI NEW CONSTRUCTION ARCHITECTURAL DESIGN CO.,LTD</div> <div>设计证书甲级编号：A231003384</div> <div>CERTIFICATE NO.: A231003384</div> <div>中国 上海市 普陀区中山北路3000号长城大厦38楼</div> <div>38F International Corporate City, No.3000, North Zhongshan Road, Pu Tuo District, Shanghai P. R. China</div> <div>邮政编码 (PC): 200063</div> <div>总机 (TEL): 021-60718586 传真 (FAX): 021-64645485</div>			
合作设计单位 Co-operated With			
审 定 Approved by			
项目负责人 Principal in charge	魏军		
审 核 Reviewed by	王黎华		
专业负责人 Discipline Responsible	魏军		
校 对 Checked by	秦勇		
设 计 Designed by	陆海燕		
绘 图 Drawn by	陆海燕		
建 设 单 位 Client	上海市青浦区金泽镇人民政府		
项 目 名 称 Project Name	金泽镇沪苏湖高铁外部环境整治（棚类及树木）工程		
单 项 名 称 Sub-project	东天村		
图 纸 名 称 Drawing Title	面积统计表		
工 程 编 号 Project No.		专 业 Discipline	建 筑
阶 段 Stage	施 工 图	图 号 Drawing No.	建施-24
比 例 Scale	1:100	日 期 Date	2024.08
版 次 Version	A 版	本图须加盖出图签章，否则一律无效 Invalid Unless Stamped	

建筑	日期	审核	日期	审核	日期	审核	日期	审核	日期
Architecture	Date	Structure	Date	Electrical	Date	Water Supply	Date	Sanitation	Date
Structure	Date	Electrical	Date	Water Supply	Date	Sanitation	Date	Sanitation	Date



说明 Note

修订 Revise

序号 NO.	记录 Description	日期 Date

公司出图专用章 Release Stamp

注册执业专用章 Registration Stamp

上海新建设建筑设计有限公司

SHANGHAI NEW CONSTRUCTION ARCHITECTURAL DESIGN CO., LTD.

设计证书编号: A231003384

CERTIFICATE NO.: A231003384

中国 上海市 普陀区中山北路3000号长城大厦38楼

38F International Corporate City, No.3000, North Zhongshan Road,

Pu Tuo District, Shanghai P.R.China

邮政编码 (PC): 200063

总机 (TEL): 021-60718586 传真 (FAX): 021-64645485

合作设计单位 Co-operated With

审 定	项目负责	魏军	
项目负责	王黎华		
审 核	魏军		
专业负责	秦勇		
校 对	陆海燕		
设 计	陆海燕		
结 图	陆海燕		

建 设 单 位 Client 上海市青浦区金泽镇人民政府

项 目 名 称 Project Name 金泽镇沪苏湖高铁外部环境整治(棚类及树木)工程

单 项 名 称 Sub-project 东天村

图 纸 名 称 Drawing Title 沪苏湖铁路外部环境地面附属物点位图

工 程 编 号 Project No.	专 业 建 筑
阶 段 Stage	施 工 图
比 例 Scale	1:1000
版 次 Version	A 版

图 号 Drawing No. 建施-25

日 期 Date 2024.08

本图须加盖出图公章, 否则一律无效

Invalid Unless Stamped

建 筑 Architcture	日期 Date	日期 Date	暖通 Heating & Ventilation 动力 Power & CA	日期 Date	日期 Date	会 签 Confirmed by
	日期 Date	日期 Date		日期 Date	日期 Date	
结 构 Structure			给排水 Water Supply & Sewerage			
			电 气 Electric			
			Engrg			

沪苏湖铁路外部环境地面附属物面积表							
产权人：爱国村						日期：	
序号	产 权 人	里 程	地上物名称	规 格	单 位	数 量	备 注
1	爱国村	D1K56+956-D1K57+100	软棚		m²	18282.33	南洋村西侧，铁路北侧
合 计：						18282.33	

说 明 Note

修 订 Revise

序号 NO.	记要 Description	日期 Date

公司出图专用章 Release Stamp

注册执业专用章 Registration Stamp

上海新建设建筑设计有限公司

SHANGHAI NEW CONSTRUCTION ARCHITECTURAL DESIGN CO.,LTD

设计证书甲级编号：A231003384

CERTIFICATE NO.: A231003384

中国 上海市 普陀区中山北路3000号长城大厦38楼

38F International Corporate City, No.3000, North Zhongshan Road,
Pu Tuo District, Shanghai P. R. China

邮政编码 (PC): 200063

总机 (TEL): 021-60718586 传真 (FAX): 021-64645485

合作设计单位 Co-operated With

审 定 Approved by		
项目负责人 Principal in charge	魏军	
审 核 Reviewed by	王黎华	
专业负责人 Discipline Responsible	魏军	
校 对 Checked by	秦勇	
设 计 Designed by	陆海燕	
绘 图 Drawn by	陆海燕	

建 设 单 位
Client

上海市青浦区金泽镇人民政府

项 目 名 称
Project Name

金泽镇沪苏湖高铁外部环境整治（棚类及树木）工程

单 项 名 称
Sub-project

爱国村

图 纸 名 称
Drawing Title

面积统计表

工 程 编 号 Project No.		专 业 Discipline	建 筑
阶 段 Stage	施 工 图	图 号 Drawing No.	建施-26
比 例 Scale	1:100	日 期 Date	2024.08
版 次 Version	A 版	本图须加盖出图签章，否则一律无效 Invalid Unless Stamped	

建筑	日期	审核	日期	审核	日期	审核	日期	审核	日期
Architecture	Date	Structure	Date	Electrical	Date	Water Supply	Date	Sanitation	Date
Structure	Date	Electrical	Date	Water Supply	Date	Sanitation	Date	Sanitation	Date



说明 Note

修订 Revise

序号 NO.	记录 Description	日期 Date

公司出图专用章 Release Stamp

注册执业专用章 Registration Stamp

上海新建设建筑设计有限公司
SHANGHAI NEW CONSTRUCTION ARCHITECTURAL DESIGN CO., LTD.
设计证书甲级编号: A231003384
CERTIFICATE NO.: A231003384
中国 上海市 普陀区中山北路3000号长城大厦38楼
38F International Corporate City, No.3000, North Zhongshan Road,
Pu Tuo District, Shanghai P.R.China
邮政编码 (PC): 200063
总机 (TEL): 021-60718586 传真 (FAX): 021-64645485

合作设计单位 Co-operated With

审 定 Approved by	项目负责人 Principal in charge	魏军	魏军
审 核 Reviewed by	专业负责人 Discipline Responsible	王黎华	王黎华
校 对 Checked by	设 计 Designed by	秦勇	秦勇
设 计 Drawn by	陆海燕	陆海燕	陆海燕

建 设 单 位
Client

项 目 名 称
Project Name

单 项 名 称
Sub-project

图 纸 名 称
Drawing Title

工 程 编 号 Project No.	专 业 Discipline	建 筑
阶 段 Stage	图 号 Drawing No.	建施-27
比 例 Scale	日 期 Date	2024.08
版 次 Version	A 版 Invalid Unless Stamped	

会 签 Confirmed by	日期 Date	
	日期 Date	日期 Date
暖通 Heating & Ventilation Power & Gas	日期 Date	
	日期 Date	日期 Date
给排水 Water Supply & Sewerage	日期 Date	
	日期 Date	日期 Date
建筑 Architecture	日期 Date	
	日期 Date	日期 Date
结构 Structure	日期 Date	
	日期 Date	日期 Date

沪苏湖铁路外部环境地面附属物面积表

产权人：钱盛村

序号	产权人	里程	地上物名称	规格	单位	数量	备注
1	钱盛村	D1K56+400	彩钢棚		m²	39	莲洋路西、太浦河北，铁路东北侧，1号点位
2	钱盛村	D1K57+950	彩钢棚		m²	66	莲钱路铁路交界南侧，3号点位
合计：						105	
3	钱盛村	D1K56+600	软棚		m²	18	莲洋路西、太浦河北，铁路东北侧，1号点位
4	钱盛村	D1K58+000	软棚		m²	2372	莲钱路西侧，铁路西南侧，2号点位
合计：						2390	

说 明 Note

修订 Revise

序号 NO.	记要 Description	日期 Date

公司出图专用章 Release Stamp

注册执业专用章 Registration Stamp



SHANGHAI NEW CONSTRUCTION ARCHITECTURAL DESIGN CO.,LTD

设计证书甲级编号：A231003384

CERTIFICATE NO.: A231003384

中国 上海市 普陀区中山北路3000号长城大厦38楼

38F International Corporate City, No.3000, North Zhongshan Road,

Pu Tuo District, Shanghai P. R. China

邮政编码 (PC): 200063

总机 (TEL): 021-60718586 传真 (FAX): 021-64645485

合作设计单位 Co-operated With

审 定 Approved by		
项目负责人 Principal in charge	魏军	魏军
审 核 Reviewed by	王黎华	王黎华
专业负责人 Discipline Responsible	魏军	魏军
校 对 Checked by	秦勇	秦勇
设 计 Designed by	陆海燕	陆海燕
绘 图 Drawn by	陆海燕	陆海燕

建设单位 Client 上海市青浦区金泽镇人民政府


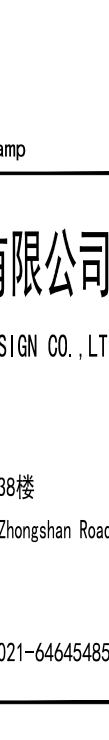
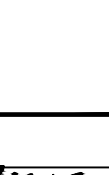
项目名称 Project Name 金泽镇沪苏湖高铁外部环境整治（棚类及树木）工程

单项名称 Sub-project 钱盛村

图纸名称 Drawing Title 面积统计表

工程编号 Project No.		专 业 Discipline	建 筑
阶 段 Stage	施 工 图	图 号 Drawing No.	建施-28
比 例 Scale	1:100	日 期 Date	2024.08
版 次 Version	A 版	本图须加盖出图签章，否则一律无效 Invalid Unless Stamped	



说 明 Note		
修订 Revise		
序号 NO.	记录 Description	日期 Date
公司出图专用章 Release Stamp		
注册执业专用章 Registration Stamp		
<div><div></div><div>上海新建设建筑设计有限公司 SHANGHAI NEW CONSTRUCTION ARCHITECTURAL DESIGN CO., LTD. 设计证书甲级编号：A231003384 CERTIFICATE NO.: A231003384 中国 上海市 普陀区中山北路3000号长城大厦38楼 38F International Corporate City, No. 3000, North Zhongshan Road, Pu Tuo District, Shanghai P.R.China 邮政编码 (PC) : 200063 总机 (TEL) : 021-60718586 传真 (FAX) : 021-64645485</div></div>		
合作设计单位 Co-operated With		
审 定 Approved by Client		
项目负责人 Principal in charge	魏军	
审 核 Reviewed by	王黎华	
专业负责人 Discipline Responsible	魏军	
校 对 Checked by	秦勇	
设 计 Designed by	陆海燕	
绘 图 Drawn by	陆海燕	
建 设 单 位 Client	上海市青浦区金泽镇人民政府	
项 目 名 称 Project Name	金泽镇沪苏湖高铁外部环境整治（棚类及树木）工程	
单 项 名 称 Sub-project	钱盛村	
图 纸 名 称 Drawing Title	沪苏湖铁路外部环境地面附属物点位图	
工 程 编 号 Project No.	专 业 Discipline	建 筑 Building
阶 段 Stage	施 工 图 Drawing No.	建 施 -30
比 例 Scale	日 期 Date	2024.08
版 次 Version	A 版	本图须加盖出图签章，否则一律无效 Invalid Unless Stamped

会 签 Confirmed by	日期 Date	
	日期 Date	日期 Date
暖通 Heating & Ventilation Power & Gas	日期 Date	
	日期 Date	日期 Date
给排水 Water Supply & Sewerage	日期 Date	
	日期 Date	日期 Date
电气 Electric	日期 Date	
	日期 Date	日期 Date
建筑 Architecture	日期 Date	
	日期 Date	日期 Date
结构 Structure	日期 Date	
	日期 Date	日期 Date

沪苏湖铁路外部环境地面附属物面积表

产权人：任屯村

序号	产权人	里程	地上物名称	规格	单位	数量	备注
1	任屯村	D1K59+150	石棉瓦		m²	23. 1	食品厂路铁路交叉北侧
2	任屯村	D1K58+600	彩钢棚		m²	478	任屯水产专业合作社
3	任屯村	D1K57+900	彩钢棚		m²	42	莲钱路曲脚桥西侧，任南泵站
4	任屯村	D1K58+100	彩钢棚		m²	36	莲钱路曲脚桥东侧
5	任屯村	D1K58+300	彩钢棚		m²	79	莲钱路两侧，曲脚桥北侧
合计：						658. 1	
6	任屯村	D1K58+750	软棚		m²	14212. 5	任屯水产专业合作社
7	任屯村	D1K58+900	软棚+黑纱网		m²	465	水产合作社东边河东侧
8	任屯村	D1K58+600	软棚+黑纱网		m²	448	食品厂路，莲钱路西侧
9	任屯村	D1K58+100	软棚+黑纱网		m²	480	莲钱路北侧，铁路南侧
合计：						15605. 5	
10	任屯村	D1K59+250	树		棵	4	食品厂路铁路交叉位置，74号墩东侧
合计：						4	

说 明 Note

修订 Revise

序号 NO.	记要 Description	日期 Date

公司出图专用章 Release Stamp

注册执业专用章 Registration Stamp



SHANGHAI NEW CONSTRUCTION ARCHITECTURAL DESIGN CO.,LTD

设计证书甲级编号：A231003384

CERTIFICATE NO.: A231003384

中国 上海市 普陀区中山北路3000号长城大厦38楼

38F International Corporate City, No.3000, North Zhongshan Road,

Pu Tuo District, Shanghai P. R.China

邮政编码 (PC): 200063

总机 (TEL): 021-60718586 传真 (FAX): 021-64645485

合作设计单位 Co-operated With

审 定 Approved by		
项目负责人 Principal in charge	魏军	魏军
审 核 Reviewed by	王黎华	王黎华
专业负责人 Discipline Responsible	魏军	魏军
校 对 Checked by	秦勇	秦勇
设 计 Designed by	陆海燕	陆海燕
绘 图 Drawn by	陆海燕	陆海燕

建设单位 Client 上海市青浦区金泽镇人民政府

项目名称 Project Name 金泽镇沪苏湖高铁外部环境整治（棚类及树木）工程

单项名称 Sub-project 钱盛村

图纸名称 Drawing Title 面积统计表

工程编号 Project No.		专 业 Discipline	建 筑
阶 段 Stage	施 工 图	图 号 Drawing No.	建施-31
比 例 Scale	1:100	日 期 Date	2024. 08
版 次 Version	A 版	本图须加盖出图签章，否则一律无效 Invalid Unless Stamped	

说 明 Note						
<div style="text-align: center;">修 订 Revise</div>						
序号 NO.	记要 Description				日期 Date	
<div style="text-align: center;">公司出图专用章 Release Stamp</div>						
<div style="text-align: center;">注册执业专用章 Registration Stamp</div>						
<div>上海新建设建筑设计有限公司 <div>SHANGHAI NEW CONSTRUCTION ARCHITECTURAL DESIGN CO., LTD</div><div>设计证书甲级编号：A231003384 CERTIFICATE NO.: A231003384 中国 上海市 普陀区中山北路3000号长城大厦38楼 38F International Corporate City, No. 3000, North Zhongshan Road, Pu Tuo District, Shanghai P.R.China 邮政编码 (PO) : 200063 总机 (TEL) : 021-60718586 传真 (FAX) : 021-64645485</div></div>						
合作设计单位 Co-operated With						
审 定 Approved by Client		魏军				
项目负责人 Principal in charge		王黎华				
审核 Reviewed by		魏军				
专业负责人 Discipline Responsible		秦勇				
校 对 Checked by		陆海燕				
设 计 Designed by		陆海燕				
绘 图 Drawn by						
建 设 单 位 Client		上海市青浦区金泽镇人民政府				
项 目 名 称 Project Name		金泽镇沪苏湖高铁外部环境整治（棚架及树木）工程				
单 项 名 称 Sub-project		钱盛村				
图 纸 名 称 Drawing Title		沪苏湖铁路外部环境地面附属物点位图				
工 程 编 号 Project No.		专 业 Discipline		建 筑		
阶 段 Stage		施 工 图 Drawing No.		建施-32		
比 例 Scale		1:1000		日 期 Date		
版 次 Version		A 版		本图纸加盖出图签章，否则一律无效 Invalid Unless Stamped		

说明 Note					
修訂 Revise					
序号 NO.	记录 Description				日期 Date
公司出图专用章 Release Stamp					
注册执业专用章 Registration Stamp					
<div><div></div><div>上海新建设建筑设计有限公司 SHANGHAI NEW CONSTRUCTION ARCHITECTURAL DESIGN CO., LTD. 设计证书甲级编号：A231003384 CERTIFICATE NO.: A231003384 中国 上海市 普陀区中山北路3000号长城大厦38楼 38F International Corporate City, No. 3000, North Zhongshan Road, Pu Tuo District, Shanghai P.R.China 邮政编码 (PC): 200063 总机 (TEL) : 021-60718586 传真 (FAX) : 021-64545485</div></div>					
合作设计单位 Co-operated With					
审 定 Approved by Client	魏军				
项目负责人 Principal in charge	王黎华				
审 核 Reviewed by	魏军				
专业负责人 Discipline Responsible	校 对 Checked by		秦勇		
设计 Designed by	陆海燕				
绘图 Drawn by	陆海燕				
建设单位 Client	上海市青浦区金泽镇人民政府				
项目名称 Project Name	金泽镇沪苏湖高铁外部环境整治（棚类及树木）工程				
单项名称 Sub-project	钱盛村				
图纸名称 Drawing Title	沪苏湖铁路外部环境地面附属物点位图				
工程编号 Project No.			专 业 Discipline	建 筑	
阶 段 Stage	施 工 图		图 号 Drawing No.	建筑-33	
比 例 Scale	1:1000		日 期 Date	2024.08	
版 次 Version	A 版		本图须加盖出图签章，否则一律无效 Invalid Unless Stamped		