

奉贤区全面从严治党警示教育基地

室内装修工程项目施工图

出图日期: 2024年06月

图纸目录

序号	图号	图名	序号	图号	图名	序号	图号	图名
01	ML-01	图纸目录	30	DT-01	节点图01			
02	CL-01	材料表	31	DT-02	节点图02			
03	SM-01	施工设计说明(一)	32	DT-03	节点图03			
04	SM-02	施工设计说明(二)	33	DT-04	节点图04			
05	SM-03	施工设计说明(三)						
06	PL-01	原始平面图						
07	PL-02	墙体拆改图						
08	PL-03	墙体新建图						
09	PL-04	平面布置图						
10	PL-05	家具尺寸图						
11	PL-06	地面铺贴图						
12	PL-07	天花布置图						
13	PL-08	天花尺寸图						
14	PL-09	灯具定位图						
15	PL-10	开关连线图						
16	PL-11	插座点位图						
17	PL-12	立面索引图						
18	EL-01	立面图01						
19	EL-02	立面图02						
20	EL-03	立面图03						
21	EL-04	立面图04						
22	EL-05	立面图05						
23	EL-06	立面图06						
24	EL-07	立面图07						
25	EL-08	立面图08						
26	EL-09	立面图09						
27	EL-10	立面图10						
28	EL-11	立面图11						

备 注
Attention

注 意 事 项
General Notes

1)除注明外,所有尺寸均以毫米表示;
2)所有尺寸必须以地盆量度作准;
3)本图比例仅作参考,请勿度量本图纸任何尺寸进行施工;
4)施工单位进行任何工程及配详图前,须首先校核所有尺寸,如发现与图纸不合处,须通知本公司设计人员核实处理,否则,一切后果由施工单位自己承担。

建设单位
CLIENT

项目名称
PROJECT

警示教育基地室内装修项目

合 作 单 位
COOPERATED WITH

审 定
AUTHORISED FOR ISSUE BY

设 计 负 责 人
PROJECT DIRECTOR

专 业 负 责 人
DISCIPLINE RESPONSIBLE BY

校 对
CHECKED BY

设 计 人
DESIGNED BY

图 纸 名 称
DRAWING TITLE

设计号
JOB NO.

图 别
STATUS

比 例
SCALE

(A2)

专 业
DISCIPLINE

日 期
2024/7/26

图 号
ML-01

材料表

[illegible]

备注
Attention

General Notes

- 1) 除注明外, 所有尺寸均以毫米表示;
- 2) 所有尺寸必须以地盆高度为准;
- 3) 本图比例仅作参考, 请勿度量本图任何尺寸进行施工;
- 4) 施工单位进行任何工程及配详图前, 须首先校核所有尺寸, 如发现与图纸不合处, 须通知本公司设计人员核实处理, 否则, 一切后果由施工单位自己承担。

建设单位
CLIENT

项目名称
PROJECT

警示教育基地室内装修项目

合作单位
COOPERATED WITH

审 定
AUTHORISED FOR ISSUE BY

设计负责人
PROJECT DIRECTOR

专业负责人
DISCIPLINE RESPONSIBLE BY

校 对
CHECKED BY

设计人
DESIGNED BY

图 纸 名 称
DRAWING TITLE

设计号
JOB NO.

比例 SCALE	(A2)
-------------	------

日期 2024/7/26

图 别	装饰
STATUS	

专 业	DISCIPLINE
-----	------------

图 号	CL-01
-----	-------

室内装修设计说明（一）

第1页,共3页

	五、防水工程	
一、工程概况：	一般规定	七、吊顶工程
1、工程名称： 警示教育基地室内装修项目	1、 本章适用于卫生间、厨房、阳台的防水工程施工。	一般规定
2、建设地点：	2、 防水施工宜采用涂膜防水。	本章适用于明龙骨和暗龙骨吊顶工程的施工。
3、建设单位：	3、 防水施工人员应具备相应的岗位证书。	吊杆、龙骨的安装间距、连接方式应符合设计要求。后置金属吊杆、龙骨应进行防腐处理。
二、设计依据：	4、 防水工程应在地面、墙面隐蔽工程完毕并经检查验收后进行。	木吊杆、木龙骨、造型木板和木饰面板应进行防腐、防火、防蛀处理。
1、设计合同；	5、 其施工方法应符合国家现行标准、规范的有关规定。	吊顶材料在运输、搬运、安装、存放时应采取相应措施，防止受潮、变形及损坏板材的表面和边角。
2、设计规范与技术规定：	6、 施工时应设置安全照明，并保持通风。	重型灯具、电扇及其它重型设备严禁安装在吊顶龙骨上。吊顶内填充的吸音、保温材料的品种和铺设厚度应符合吊顶内填充的吸音、保温材料的品种和铺设厚度应符合设计要求，并应有防散落措施。
《建筑设计防火规范》GB 50016—2014（2018版）18J811—1 6.2.6	7、 施工环境温度应符合防水材料的技术要求，并宜在5℃以上。	饰面板上的灯具、烟感器、喷淋头、风口蓖子等设备的位置应合理、美观，与饰面板交接处应严密。
《建筑内部装修设计防火规范》GB 50222—2017	8、 防水工程应作两次蓄水试验。	吊顶与墙面、窗帘盒的交接应符合设计要求。搁置式轻质饰面板，应按设计要求设置压卡装置。
《建筑玻璃应用技术规程》JGJ 113—2015	主要材料质量要求	胶粘剂的类型应按所用饰面板的品种配套选用。
《建筑装饰装修工程质量验收规范》GB 50210—2018	1、防水材料的性能应符合国家现行有关标准的规定,并应有产品合格证书。	主要材料质量要求
《建筑地面设计规范》GB50037—2013；	施工要点	吊顶工程所用材料的品种、规格和颜色应符合设计要求。
《建筑地面工程施工质量验收规范》GB50209—2010；	1、基层表面应平整，不得有松动、空鼓、起砂、开裂等缺陷,含水率应符合防水材料的施工要求。	饰面板、金属龙骨应有产品合格证书。木吊杆、木龙骨的含水率应符合国家现行标准的有关规定。
《建筑照明设计标准》GB50034—2013；	2、地漏、套管、卫生洁具根部、阴阳角等部位，应先作防水 附加层。	饰面板表面应平整，边缘应整齐，颜色应一致。穿孔板的孔距应排列整齐；胶合板、木质纤维板、
《民用建筑工程室内环境污染控制规范》GB50325—2020	3、防水层应从地面延伸到墙面，高出地面00mm；浴室墙面的防水层不得低于1800mm。	大芯板不应脱胶、变色。防火涂料应有产品合格证书及使用说明书。
《住宅装饰装修工程施工规范》GB50327—2001；	防水砂浆施工应符合下列规定: 防水砂浆的配合比应符合设计或产品的要求，防水层应与基层结合牢固，表面应平整，不得有空鼓、裂缝和麻面起砂，阴阳成圆弧形。	施工要点
注：若图纸中出现跟上述技术规范相违背的地方，须以上述国家规范为准。	保护层水泥砂浆的厚度、强度应符合设计要求。	龙骨的安装应符合下列要求：
若国家颁布最新相关技术规范须以最国家、行业现行的相关规范及相关标准；	涂膜防水施工应符合下列规定：	施工前应根据吊顶的设计标高在四周墙上弹线。谈线应清晰，位置应准确。
3、除本设计有特殊要求规定外，其他各种工艺、材料均按国家规定的最高标准。国家和行业有关的设计规范、标准及工程建筑标准强制性条文未提及的，参照国家或行业的相关设计规范、标准及工程建	涂膜涂刷应均匀一致，不得漏刷。总厚度应符合产品技术性能要求。	主龙骨吊点间距、起拱高度应符合设计要求。当设计无要求时，吊点间距应小于1.2m，应按房间短向
设标强制性条文执行；地方性规范、标准参照本工程所在的地区颁布的地方性规范、标准。	玻纤布的接合应顺流水方向搭接，搭接宽度应不小于00mm。两层以上玻纤布的防水施工，	跨度的1% — 3%起拱。主龙骨安装后应及时校正其位置标高。吊杆应通直，
注：国家强制性条文和相关规范、规定在不断修改、更新，设计和施工一定要按最新版执行。	上、下搭接应错开幅宽的1/2。	距主龙骨端部距离不得超过300mm。当吊杆与设备相遇时，应调整吊点构造或增设吊杆。
若国家颁布最新相关技术规范须以最国家、行业现行的相关规范及相关标准；	六、抹灰工程	副龙骨应紧贴主龙骨安装。固定板材的副龙骨间距不得大于600mm，在潮湿地区和场所，
三、本套图纸承担的设计范围：	一般规定	间距宜为300 — 400mm。用沉头自攻钉安装饰面板时，接缝处副龙骨宽度不得小于40mm。
室内部分装饰设计出图不含设备（水、强电、空调）系统设计、不含结构、消防、暖通、景观、弱电和工程概预算等专业设计,水、电、暖、空调只要求布置空调风口、电源开关、插座、给排水点位。	本章适用于住宅内部抹灰工程施工。	暗龙骨系列横撑龙骨应用连接件将其两端连接在通长副龙骨上。明龙骨系列的横撑龙骨与通长龙骨搭接处的
一般说明：	顶棚抹灰层与基层之间及各抹灰层之间必须粘结牢固，无脱层、空鼓。	间隙不得大于1mm。边龙骨应按设计要求弹线，固定在四周墙上。全面校正主、副龙的位置及平整度，
本工程设计采用独立相对标高,0.000为装饰完成面标高。	不同材料基体交接处表面的抹灰应采取防止开裂的加强措施。	连接件应错位安装。安装饰面板前应完成吊顶内管道和设备的调试和验收。饰面板安装前应按规格、颜色
其他所注尺寸以毫米为单位。	室内墙面、柱面和门洞口的阳角作法应符合设计要求。设计无要求时，应采用1:2	等进行分类选配。
本设计图纸中立面、大样图尺寸均为完成面尺寸,图中若有尺寸与现场实际尺寸有矛盾之处,	水泥砂浆作暗护角，其高度不应低于2m，每侧宽度不应小于50mm。	暗龙骨饰面板的安装应符合下列规定：
四、防火工程	水泥砂浆抹灰层应在抹灰24h后进行养护。抹灰层在凝结前，应防止快干、水冲、撞击和震动。	纸面石膏板、纤维水泥板、阵列孔距方块板、金属扣板、塑料扣板、石膏板、钙塑板、矿棉板和格栅等
1、消防措施见建筑设计院专图，装饰未改变任何关于防火的设施及设备。	冬期施工，抹灰时的作业面温度不宜低于5℃；抹灰层初凝前不得受冻。	以轻钢龙骨、铝合金龙骨为骨架，采用钉固法安装时应使用沉头自攻螺钉固定。以木龙骨为骨架，
2、隐蔽工程需按消防规范做一级防火处理符合GB50222—95（2001年修订版）。	大面积抹灰前应设置标筋。抹灰应分层进行，每遍厚度宜为5—7mm。	采用钉固法安装时应使用木螺钉固定，胶合板可用不锈钢钉固定。金属饰面板采用吊挂连接件、插接件
《建筑内部装修设计防火规范》	抹石灰砂浆和水泥混合砂浆每遍厚度宜为7—9mm。当抹灰总厚度超出35mm时，	固定时应按产品说明书的规定安置。采用复合粘贴法安装时，粘贴剂未完全固化前板材不得有强烈震动。
3、管道穿过隔墙、楼板时，应采用不燃烧材料（可考虑为防火枕或防火泥）将其周围缝隙填塞密实。	应采取加强措施。用水泥砂浆和水泥混合砂浆抹灰时，应待前一抹灰层凝结	纸面石膏板和纤维水泥板安装应符合下列规定：
4、各类装修材料防火要求：	后方可抹后一层；用石灰砂浆抹灰时，应待前一抹灰层七，八成干后方可抹后一层。	板材应在自由状态下进行安装，固定时应从板的中间向板的四周固定。纸面石膏板螺钉与板边距离：纸包
（1）凡不同墙体交接处均钉金属网每边搭接150mm。	底层的抹灰层强度不得低于面层的抹灰层强度。水泥砂浆拌好后，应在初凝前用完，	边宜为10—15mm，切割边宜为15—20mm；水泥加压板螺钉与板边距离宜为8—15mm。
（2）本工程装修各部位采用的装修材料燃烧性能等级需按照，	凡结硬砂浆不得继续使用	板周边钉距宜为150—170mm，板中钉距不得大于200mm。
《建筑内部装修设计防火规范》GB50222—95第2.0.2的规定。	主要材料质量要求	安装双层石膏板时，上下层板的接缝应错开，不得在同一根龙骨上接缝。螺钉头宜略埋入板面，
（3）按照GB50222—95《建筑内部装修设计防火规范》的要求，本工程中所采用木质基层	抹灰用的水泥宜为硅酸盐水泥、普通硅酸盐水泥，其强度等级不应小于32.5。	并不得使纸面破损。钉眼应做防锈处理并用腻子抹平。石膏板的接缝应按设计要求进行板缝处理。
板均为实木多层板，均需做阻燃处理，并符合规范要求。本工程墙面龙骨除极特殊地方外，	不同品种不同标号的水泥不得混合使用;水泥应有产品合格证书。	石膏板、钙塑板的安装应符合下列规定:
均要求为轻钢龙骨的附墙龙骨；	抹灰用砂子宜选用中砂，砂子使用前应过筛，不得含有杂物。抹灰用石灰膏的熟化期不应	当采用订固法安装时，螺钉与板边距离不得小于15mm，螺钉间距宜为150—170mm，
（4）所有木饰面板、壁纸、地毯及织物软包均需经过阻燃处理，燃烧性能等级必须达到B1级标准。	少于15d。罩面用磨细石灰粉的熟化期不应少于3d。	均匀布置，并应与板面垂直，钉帽应进行防锈处理，并应用与板面颜色相同涂料涂饰或用石膏腻子抹平。
（5）照明灯具的高温部位当靠近非A级装修材料时,应采取隔热散热等防火保护措施,	施工要点	当采用粘接法安装时，胶粘剂应涂抹均匀，不得漏涂。
灯饰所用材料的燃烧性能等不应低于B1级。	基层处理应符合下列规定：	矿棉装饰吸声板安装应符合下列规定:
（6）进场材料应按《建筑内部装修防火施工及验收规范》GB50354—2005中的相应规定	砖砌体，应清除表面杂物、尘土，抹灰前应洒水湿润。	房间内湿度过大时不宜安装。安装前应预先排板，保证花样、图案的整体性。安装时，吸声板上不得放置
进行见证取样并送检复试，并由装修材料生产厂家提供材料燃烧性能检测报告,经监理及甲方	混凝土，表面应凿毛或在表面洒水润湿后涂刷：1)水泥砂浆(加适量胶粘剂)。	不得放置其他材料，防止板材受压变形。
审核通过后方可使用。防火门、窗、消火栓、报警等均应为消防部门确认的产品，并得到监理的验证。	加气混凝土，应在湿润后边刷界面剂，边抹强度不大于M5的水泥混合砂浆。	明龙骨饰面板的安装应符合以下规定:
	抹灰层的平均总厚度应符合设计要求。	饰面板安装应确保企口的相互咬接及图案花纹的吻合。饰面板与龙骨嵌装时应防止相互挤压过紧或脱挂。

备 注
Attention

注 意 事 项
General Notes

- 1)除注明外,所有尺寸均以毫米表示;
2)所有尺寸必须以地盆量度作准;
3)本图比例仅作参考,请勿度量本图纸任何尺寸进行施工;
4)施工单位进行任何工程及配详图前,须首先校核所有尺寸,如发现与图纸不合处,须通知本公司设计人员核实处理,否则,一切后果由施工单位自己承担。

建设单位
CLIENT

项目名称
PROJECT

警示教育基地室内装修项目

合 作 单 位
COOPERATED WITH

审 定
AUTHORISED FOR ISSUE BY

设计负责人
PROJECT DIRECTOR

专业负责人
DISCIPLINE RESPONSIBLE BY

校 对
CHECKED BY

设计人
DESIGNED BY

图 纸 名 称
DRAWING TITLE 设计说明(一)

设计号 JOB NO.	图 别 STATUS 装饰
比 例 SCALE (A2)	专 业 DISCIPLINE
日 期 2024/7/26	图 号 SM-01

室内装修设计说明（二）

第2页，共3页

采用搁置法安装时应留有板材安装缝，每边缝隙不宜大于1mm。玻璃吊项龙骨上留置的玻璃搭接宽度应符合设计要求，并应采用软连接。装饰吸声板的安装如采用搁置法安装，应有定位措施。	当使用胶粘剂固定花件时，应选用短时间固化的胶粘材料。金属类装饰线、件安装前应做防腐处理。基层应干燥、坚实。	电气盒盖等开洞处，套割尺寸应准确。
八、细部工程	铆接、焊接或紧固件连接时，紧固件位置应整齐，焊接点应在隐蔽处，焊接表面应无毛刺。刷漆前应去除氧化层。	墙面裱糊应符合下列规定:
一般规定	九、墙面铺装工程	基层表面应平整、不得有粉化、起皮、裂缝和突出物，色泽应一致。有防潮要求的应进行防潮处理。裱糊前应按壁纸、墙布的品种、花色、规格进行选配、拼花、裁切、编号，裱糊时应按编号顺序粘贴。
本章适用木门窗套、窗帘盒、固定柜厨、护栏、扶手、花饰等细部的制作安装施工。细部工程应在隐蔽工程已完成并经验收后进行。框架足够的固定柜厨应用榫连接。板式结构的固定柜厨应用专用连接件连接。细木饰面板安装后，立即刷一遍底漆。护栏、扶手应采用坚固、耐久材料，并能承受规范允许的水平荷载。潮湿部位的固定厨柜、木门套应做防潮处理。扶手高度不应小于0.90m，护栏高度不应小于1.05m，栏杆间距不应大于0.11m。湿度较大的房间，不得使用未经防水处理的石膏花饰、纸质花饰等。花饰安装完毕后，应采取成品保护措施。	一般规定	墙面应采用整幅裱糊，先垂直面后水平面，先细部后大面，先保证垂直后对花拼缝，垂直面是先上后下，先长墙面后短墙面，水平面是先高后低。阴角处接缝应搭接，阳角处应包角不得有接缝。
主要材料质量要求	本章适用于石材、墙面砖、木材、织物、壁纸等材料的住宅墙面铺贴安装工程施工。墙面铺装工程应在墙面隐蔽及抹灰工程、吊顶工程已完成并经验收后进行。当墙体有防水要求时，应对防水工程进行验收。采用湿作业法铺贴的天然石材应作防矾处理。	聚氯乙烯壁纸裱糊前应先将壁纸用水润湿数分钟，墙面裱糊时应在基层表面涂刷胶粘剂，顶棚裱糊时，基层和壁纸背面均应涂刷胶粘剂。复合壁纸不得浸水，裱糊前应先壁纸背面涂刷胶粘剂，放置数分，裱糊时，基层表面应涂刷胶粘剂。纺织纤维壁纸不宜在水中浸泡，裱糊前宜用湿布清洁背面。
人造木板、胶粘剂的甲醛含量应符合国家现行标准的有关规定，应有产品合格证书。	在防水层上粘贴饰面砖时，粘结材料应与防水材料的性能相容。墙面面层应有足够的强度，其表面质量应符合国家现行标准的有关规定。湿作业施工现场环境温度宜在5℃以上；裱糊时空气相对湿度不得大于85%，应防止湿度及温度剧烈变化。	带背胶的壁纸裱糊前应在水中浸泡数分钟。裱糊顶棚时应涂刷一层稀释的胶粘剂。
木材含水率应符合国家现行标准的有关规定。	主要材料质量要求	金属壁纸裱糊前应浸水1-2min，阴干5-8min后在其背面刷胶。刷胶应使用专用的壁纸粉胶，一边刷胶，一边将刷过胶的部分，向上卷在发泡壁纸卷上。玻璃纤维基材壁纸、无纺墙布无需进行浸润。
施工要点	石材的品种、规格应符合设计要求，天然石材表面不得有隐伤、风化等缺陷。	应选用粘接强度较高的胶粘剂，裱糊前应在基层表面涂胶，墙布背面不涂胶。玻璃纤维墙布裱糊对花时不得横拉斜扯避免变形脱落。开关、插座等突出墙面的电气盒，裱糊前应先卸去盒盖。
木门窗套的制作安装应符合下列规定:	墙面砖的品种、规格应符合设计要求，并应有产品合格证书。	十、涂饰工程
门窗洞口应方正垂直，预埋木砖应符合设计要求，并进行防腐处理。根据洞口尺寸、门窗中心线和位置线，用方木制成搁栅骨架并应做防腐处理，横撑位置必须与预埋件位置重合。搁栅骨架应平整牢固，表面刨平。安装搁栅骨架应方正，除预留出板面厚度外，搁栅骨架与木砖间的间隙应垫以木垫，连接牢固。安装洞口搁栅骨架时，一般先上端后两侧，洞口上部骨架应与紧固件连接牢固。与墙体对应的基层板板面应进行防腐处理，基层板安装应牢固。饰面板颜色、花纹应协调。板面应略大于搁栅骨架，大面应净光，小面应刮直。木纹根部应向下，长度方向需要对应净光，小面应刮直。木纹根部应向下，长度方向需要对接时，花纹应通顺，其接头位置应避开视线平视范围，宜在室内地面2m以上或1.2m以下，接头接头应留在横撑上。贴脸、线条的品种、颜色、花纹应与饰面板协调。贴脸接头应成45度角，贴脸与门窗套板面结合应紧密、平整，贴脸或线条盖住抹灰墙面应不小于10mm。	一般规定	本章适用于住宅内部水性涂料、溶剂型涂料和艺术涂饰的涂饰工程施工。
本窗帘盒的制作安装应符合下列规定:	织物、壁纸、胶粘剂等应符合设计要求，并应有性能检测报告和产品合格证书。	涂饰工程应在抹灰、吊顶、细部、地面及电气工程等已完成并验收合格后进行。
窗帘盒宽度应符合设计要求。当设计无要求时，窗帘盒宜伸出窗口两侧200—300mm，窗帘盒中线应对准窗口中线，并使两端伸出窗口长度相同。窗帘盒下沿与窗口上沿应平齐或略低。当采用木龙骨双包夹板工艺制作窗帘盒时，遮挡板外立面不得有明榫、露钉帽，底边应做封边处理。窗帘盒底板可采用后置埋木楔或膨胀螺栓固定，遮挡板与顶棚交接处宜用角线收口。窗帘盒靠墙部分应与墙面紧贴。窗帘轨道安装应平直。窗帘轨固定点必须在底板的龙骨上，连接必须用木螺，严禁用圆钉固定。	施工要点	涂饰工程应优先采用绿色环保产品。
采用电动窗帘轨道时，应按产品说明书进行安装调试。	墙面砖铺贴应符合下列规定:	混凝土或抹灰基层涂刷溶剂型涂料时，含水率不得大于8%；涂刷水性涂料时，含水率不得大于10%；木质基层含水率不得大于12%。涂料在使用前应搅拌均匀，并应在规定的时间内用完。施工现场环境温度宜在5—35℃之间，并应注意通风换气和防尘。
固定厨柜的制作安装应符合下列规定:	墙面砖铺贴前应进行挑选，并应浸水2h以上，晾干表面水分。铺贴前应进行放线定位和排砖，非整砖应排在次要部位或阴角处。每面墙不宜有两列非整砖，非整砖宽度不宜小于整砖的1/3。铺贴前应确定水平及竖向标志，垫好底尺，挂线铺贴。墙面砖表面应平整、接缝应平直、缝宽应均匀一致。阴角砖应压向正确，阳角线宜做成45度角对接。在墙面突出物处，应整砖套割吻合，不得用非整砖拼凑铺贴。结合砂浆宜采用1:2水泥砂浆，砂浆厚度宜为6—10mm。水泥砂浆应满铺在墙砖背面，一面墙不宜一次铺贴到顶，以防塌落。	主要材料质量要求
根据设计要求及地面及顶棚标高，确定厨柜的平面位置和标高。制作木框架时，整体立面应垂直、平面应水平，框架交接处应做榫连接，并应涂刷木工乳胶。侧板、底板、面板应用扁头钉与框架固定牢固，侧板、底板、面板应用扁头钉与框架固定牢固，钉帽应做防腐处理。抽屉应采用燕尾榫连接，安装时应配置抽屉滑轨。五金件可先安装就位，油漆之前将其拆除，五金件安装应整齐、牢固。	墙面石材铺装应符合下列规定:	涂料的品种、颜色应符合设计要求，并应有产品性能检测报告和产品合格证书。
扶手、护栏的制作安装应符合下列规定:	墙面砖铺贴前应进行挑选，并按设计要求进行预拼。强度较低或较薄的石材应在背面粘贴玻璃纤维网布。当采用湿作业法施工时，固定石材的钢筋网应与预埋件连接牢固。每块石材与钢筋网拉接点不得少于4个。拉接用金属丝应具有防锈性能。灌注砂浆前应将石材背面及基层湿润，并应用填缝材料临时封闭石材板缝，避免漏浆。灌注砂浆宜用1:2.5水泥砂浆，灌注时应分层进行，每层灌注高度宜为150—200mm，且不超过板高的1/3，插捣应密实。待其初凝后方可灌注上层水泥砂浆。当采用粘贴法施工时，基层处理应平整但不应压光。胶粘剂的配合比应符合产品说明书的要求。胶液应均匀、饱满的刷抹在基层和石材背面，石材就位时应准确，并应立即挤紧、找平、找正，进行顶卡固定。溢出胶液应随时清除。	涂饰工程所用腻子的粘结强度应符合国家现行标准的有关规定。
木扶手与弯头的接头要在下部连接牢固。木扶手的宽度或厚度超过70毫，其接头应粘接加强。扶手与垂直杆件连接牢固，紧固件不得外露。整体弯头制作前应做足尺样板，按样板划线。弯头粘结时，温度不宜低于5℃。弯头下部应与栏杆扁钢结合紧密、牢固。木扶手弯头加工成形应刨光，弯曲应自然，表面应磨光。金属扶手、护栏垂直杆件与预埋件连接应牢固、垂直，如焊接，则表面应打磨抛光。	木装饰装修墙制作安装应符合下列规定:	施工要点
玻璃栏杆应使用夹层夹玻璃或安全玻璃。	制作安装前应检查基层的垂直度和平整度，有防潮要求的应进行防潮处理。按设计要求弹出标高、竖向控制线、分格线。打孔安装木砖或木楔，深度应不小于40mm，木砖或木楔应做防腐处理。龙骨间距应符合设计要求。当设计无要求时；横向往距宜为300mm，竖向间距宜为400mm。龙骨与木砖或本榫连接应牢固。龙骨、木质基层板应进行防火处理。饰面板安装前应进行选配，颜色、木纹对接应自然协调。饰面板固定应采用射钉或胶粘接，接缝应在龙骨上，接缝应平整。镶接式木装饰墙可用射钉从凹榫边倾斜射入。安装第一块时必须校对竖向控制线。安装封边收口线条时应用射钉固定，钉的位置应在线条的凹槽处或背视线的一侧。	基层处理应符合下列规定:
花饰的制作安装应符合下列规定:	软包墙面制作安装应符合下列规定:	混凝土及水泥砂浆抹灰基层:应满刮腻子、砂纸打光，表面应平整光滑、线角顺直。
装饰线安装的基层必须平整、坚实、装饰线不得随基层起伏。装饰线的安装应根据不同基层，采用相应的连接方式。木（竹）质装饰线、件的接口应拼对花纹，拐弯接口应齐整无缝，同一种房间的颜色应一致，封口压边条与装饰线、部件应连接紧密牢固。石膏装饰线、件安装的基层应干燥，石膏线与基层连接的水平线和定位线的位置、距离应一致，按缝应45度角拼接。	软包墙面所用填充材料、纺织面料和龙骨、木基层板等均应进行防火处理。墙面防潮处理应均匀涂刷一层清油或满铺油纸。不得用沥青油毡做防潮层。木龙骨宜采用凹槽榫工艺预制，可整体或分片安装，与墙体连接应紧密、牢固。填充材料制作尺寸应正确，棱角应方正，应与木基层板粘接紧密。织物面料裁剪时经纬应顺直。安装应紧贴墙面，接缝应严密，花纹应吻合，无波纹起伏、翘边和褶皱，表面应清洁。软包布面与压线条、贴脸线、踢脚板、电气盒等交接处应严密，顺直，无毛边。	纸面石膏板基层:应按设计要求对板缝、钉眼进行处理后，满刮腻子、砂纸打光。
当使用螺钉固定花件时，应用电钻打孔，螺钉钉头应沉入孔内，螺钉应做防锈处理；		清漆木质基层:表面应平整光滑、颜色协调一致、表面无污染、裂缝、残缺等缺陷。

备 注
Attention

注 意 事 项
General Notes

- 1)除注明外,所有尺寸均以毫米表示;
2)所有尺寸必须以地盆量度作准;
3)本图比例仅作参考,请勿度量本图纸任何尺寸进行施工;
4)施工单位进行任何工程及配详图前,须首先校核所有尺寸,如发现与图纸不合处,须通知本公司设计人员核实处理,否则,一切后果由施工单位自己承担。

建设单位
CLIENT

项目名称
PROJECT

警示教育基地室内装修项目

合 作 单 位
COOPERATED WITH

审 定
AUTHORISED FOR ISSUE BY

设计负责人
PROJECT DIRECTOR

专业负责人
DISCIPLINE RESPONSIBLE

校 对
CHECKED BY

设计人
DESIGNED BY

图 纸 名 称
DRAWING TITLE

设计号
JOB NO.

比 例
SCALE

日 期
2024/7/26

图 别
STATUS

专 业
DISCIPLINE

图 号
SM-02

室内装修设计说明（三）

第3页，共3页

故在可能的情况下，应先使用绿色环保产品。含水率的控制要求是保证涂料与基层的粘接力以及涂层不出现起皮、空鼓等现象。	以提高粘结力。铺贴时基层和地板背面均应刷胶，待不粘手后再进行铺贴。	注意使用弊端：悬浮式安装成本较高，使脚感觉舒适有实木感觉，使用寿命长。直钉法安装成本高，时间长，钉子与细木工板松动，走动时宜产生喀喀响声。直铺式安装便捷及成本低，但是对地面要求很高。
涂饰工程因施工面积大，所用材料如不符合有关环保要求的，将严重影响住宅装饰装修后的室内环境质量，故在任何的情况下，一定要使用绿色环保产品。含水率的控制要求是保证涂料与基层的粘接力以及涂层不含水率的控制要求是保证涂料与基层的粘接力以及涂层不出现起皮、空鼓等现象。	强化复合地板铺装应符合下列规定： 防潮垫层应满铺平整，接缝处不得叠压。安装第一排时应凹槽面靠墙。地板与墙之间应留有8—10mm的缝隙。房间长度或宽度超过8米时，应在适当位置设置伸缩缝。	铺设至最一排时，尺寸不会和地板相符，必需裁切适当尺寸方可安装，如何裁切适当尺寸，（把地板凹凸槽裁掉即可），长度约7—8公分，再取一块完整地板，放置于最后第二排之地板上，再将刚裁切之一比一的地板紧靠墙面，用铅笔画出欲裁切之地板上，做好记号，即可裁切出所要之地板尺寸。
各类涂料在使用前均应充分搅拌均匀，才能保障其技术指标的一致稳定。为避免产生色差，应根据涂饰使用量一次调配完成，并在规定时间内用完，否则会降低其技术指标，影响其施工质量。	地毯铺装应符合下列规定： 地毯对花拼接应按毯面绒毛和织纹走向的同一方向拼接。当使用张紧器伸展地毯时，用力方向应呈V字形，应由地毯中心向四周展开。当使用倒刺板固定地毯时，应沿房间四周将倒刺板与基层固定牢固。地毯铺装方向，应是毯面绒毛走向的背光方向。满铺地毯，应用扁铲将毯边塞入卡条和墙壁间的间隙中或塞入踢脚下面。裁剪楼梯地毯时，长度应留有一定余量，以便在使用中可挪动常磨损的位置。	十四、地板施工方法： >地面需要平整，并且一定要干燥、干净。 >施工时先洒防虫粉，再铺一层防潮纸，防潮纸接口要互叠20公分；防潮纸必须铺到墙脚以上10公分，尤其在干燥的东北、西北及一些特别干燥的地区，一定要铺防潮垫或防潮纸。 >龙骨一定要烘干，龙骨上加一层防潮纸。如用胶合板，则胶合板靠水泥地面的一面加一层防潮纸。 >胶合板（厚夹板）厚度在9mm以上，板面上铺一层防潮纸，接口互叠20公分及铺到墙脚以上10公分。 >（a）钉9mm—15mm厚以上夹板，夹板与夹板之间留20mm间隙或将夹板开掘成60cm*120cm大小，并一定要钉牢在水泥地面上。 >（b）用经过防腐、防蛀及干燥外理的木方架高，木方旁不能放水泥。 >在潮湿向华东、华南及一些特别潮湿的地区，在安装地板时，地板与地板之间不要靠得太紧，以免在潮湿的季节地板受膨胀变形。在东北及西北地区，地板之间以自然接合为佳。
进行相应的处理，否则会影响涂层的质量。在刮腻子前涂刷一遍底漆，有三个目的：第一是保证木材含水率的稳定性；第二是以免腻子中的油漆油漆被基层过多的吸收，影响腻子的附着力；第三是因材质所处原木的不同部位，其密度也有差异，密度大者渗透性小，反之，渗透性强。因此上色前刷一遍底，控制渗透的均匀性，从而避免颜色不至于因密度大者上色后浅，密度小者上色后深的弊端。先刷清油的目的：一是保证木材含水率的稳定性；二是增加调和漆与基层的附着力。因新建住宅的混凝土或抹灰基层有尚未挥发的碱性物质，故在涂饰涂料前，应涂刷抗碱封底漆；因旧住宅墙面已陈旧，故应清除酥松的旧装饰装修层并进行介面处理。	十二、电器安装工程 一般规定 本章适用于住宅单相入户配电箱户表后的室内电路布线及电器、灯具安装。 电气安装施工人员应持证上岗。配电箱户表后应根据室内用电设备的不同功率分别配线供电；大功率电气设备应独立配线安装插座。配线时，相线与零线的颜色应不同；同一住宅相线（1）颜色应统一，零线（n）的宜用蓝色，接地线率（PE）必须用黄绿双色线。	>地板与墙壁要离开8mm以上的预留缝。地板与夹板之间禁止涂任何胶水，用气钉（地板专用钉）斜向打入，空气压力必须在6kg以上佳。 >由于地板属于自然材质，请严格按照以上方法安装，并请专业人员进行施工。 若由于安装方法不当出现的变形或其他问题，本公司概不负责。
凡未完全干透的涂膜均不能打磨，涂料、油漆也不例外。打磨的技巧应用力均匀，整个膜面都要磨到，不能磨透露不能磨透露	电路配管，配线施工及电器、灯具安装除遵守本规定外，尚应符合国家现行有关标准规范。	地板保养方法及注意事项： >保持地板干燥、清洁，避免与大量的水接触。不允许用碱水、肥皂水等腐蚀性液体擦洗，以免损坏漆膜。可以用拧干的纯棉拖把擦拭。 >每隔一段时间打一次蜡，时间间隔视地板漆面光洁度而定。方方法是先用半干后的抹布擦净地板并上蜡。要均匀地涂抹在地板表面并使其“渗透”。等稍干后用干的软布在地板上来回擦拭，直到平滑透亮为止。 >如果不小心倒水于地面时，必须及时用干的软布擦干，擦干后不能直接让太阳暴晒或用电炉烘烤，以免干燥过快，造成地板干裂。 >铺装完后的地板应尽量减少太阳直晒，以免油漆经紫外线照射过多提前而干裂和老化。 >不要烟头、火柴等火种随手扔，以免烧焦地板表面。避免锋利、尖锐物品划刮和重的物品长时间重压。 >铺好的地板如长期不居住，切忌用塑料布或报纸盖上，时间一长漆膜会发粘，失去光泽。 同时切忌用温度很高的物体直接接触地板。
十一、地面铺装工程 一般规定 本章适用于石材（包括人造石材）、地面砖、实木地板、竹地板、实木复合地板、强化复合地板、地毯等材料的的地面面层的铺贴安装工程。施工。地面面层应有足够的强度，其表面质量应符合国家现行标准、规范的有关规定。地面铺装图案及固定方法等应符合设计要求。	主要材料质量要求 电器，电料的规格，型号应符合设计要求及国家现行电器产品标准的有关规定。 电器，电料的包装应完好，材料外观不应有破损，附件，备件应齐全。 塑胶电线保护管及接线盒必须是阻燃型产品，外观不应有破损及变形。 金属电线保护管及接线盒外观不应有折扁和裂缝，管内应无毛刺，管口应平整。 通信系统使用的终端盒，接线盒与配电系统的开关，插座，宜选用同一系列产品。 施工要点 应根据用电设备位置，确定管线走向，标高及开关，插座的位置。	
天然石材在铺装前应采取防护措施，防止出现污损、泛碱等现象。	电源线配线时，所用导线截面积应满足用电设备的最大输出功率。暗线敷设必须配管。当管线长度超过15米或有两个直角弯时，应增设拉线盒。同一回路电线应穿入同一根管内，但管内总根数不应超过8根，电线总截面积（包括绝缘外皮）不应超过管内截面积的40%。电源线与通讯线不得穿入同一根管内。电源线及插座与电视线及插座的水平间距不应小于500毫米。	十五、木门安装工程 户内门及门套安装施工要求： 门套及门贴脸安装先检查土建门洞尺寸是否准确，是否存在倾斜、弯等现象。如发现上述现象，应先整改后再安装。在门套背面装上联接铁片（用木螺丝），每只门套应装7条。 将门套推入门洞，根据水平标高确定高度，背面用木契临时固定。然后用水平仪调整垂直度，最后用射钉枪将联接铁片钉在墙体上。用发泡填缝胶将门套与墙体间的缝隙填满。 待胶牢固后，再钉门贴脸。门贴脸45度夹角必须锯准确，然后涂胶，再用枪钉固定。
主要材料质量要求 地面铺装材料的品种、规格、颜色等均匀符合设计要求并应有产品合格证书。	电线与暖气、热水、煤气管之间的平行距离不应小于300毫米，交叉距离不应小于100mm。	
地面铺装时所用龙骨、垫木、毛地板等木料的含水率，以及防腐、防蛀、防火处理等均应符合国家现行标准、规范的有关规定。	穿入配管导线的接头应设在接线盒内，接头搭接应牢固，绝缘带包缠应均匀紧密。安装电源插座时，面向插座的左侧应接零线（n）款，右侧应接相线（升），中间上方应接保护地线（PE）的。当吊灯自重3公斤及以上时，应先在顶板上安装后置埋件，然后将灯具固定在后置埋件上。严禁安装在木楔、木砖上。连接开关，螺口灯具导线时，相线应先接开关，开关引出的相线应接在灯中心的端子上，零线应接在螺纹的端子上。导线间和导线对地间电阻必须大于0.5兆欧。	
施工要点 石材、地面砖铺贴应符合下列规定： 石材、地面砖铺贴前应浸水湿润。天然石材铺贴前应进行对色、拼花并试拼、编号。	同一室内的电源，电话，电视等插座面板应在同一水平标高上，高差应小于5毫米。	
铺贴前应根据设计要求确定结合层砂浆厚度，拉十字线控制其厚度和石材、地面砖表面平整度。结合层砂浆宜采用体积比为1：3的干硬性水泥砂浆，厚度宜高出实铺厚度2—3mm。	十三、地板铺设工程 准备工具：铁锤，地板专用胶，拉钩，锯子在铺装前，务必将地面清理干净。地板铺设方式，由外往里。墙边请预留2毫米之伸缩缝。施工前，请务必由门口画出基准线后，开始铺设。	
铺贴前应在水泥砂浆上刷一道水灰比为：2的素水泥浆或干铺水泥—2mm后洒水。	PS：如果基准线：由于墙面在建筑时，无直角，如按照原墙面施工，会产生斜角状况，故在施工前必画出基准线，以求完工时绝不会产生歪斜现象。	产品保护 在安装过程中要注意对产品的保护。不得碰伤、划伤油漆。
石材、地面砖铺贴时应保持水平就位，用橡皮锤轻击使其与砂浆粘结紧密，同时调整其表面平整度及缝宽。	铺设方式三种：悬浮式，直铺式，下枪钉式： 高架悬浮式：先用膨胀螺丝固定龙骨，然后用钉子固定细木工板，待测量平整后，将地板专用胶上在地板凹槽内，由里向外，阶梯式铺设地板；直铺悬浮式：对地面要求较高，安装前地面平整度不能超过±2厘米，然后铺设地板专用防潮垫，地板铺与悬浮式（相同）；直钉式：先用膨胀螺丝固定龙骨，然后用钉子固定一二厘米的细木工板，待测量平整后，用地板专用胶和枪钉固定槽口，并由外向里，阶梯式铺设地板。	
铺贴后应及时清理表面，24h后应用：1水泥浆灌缝，选择与地面颜色一致的颜料与白水泥拌和均匀后嵌缝。		
实木地板铺装应符合下列规定： 基层平整度误差不得大于5mm。铺装前应基层进行防潮处理，防潮层宜涂刷防水涂料或铺设塑胶薄膜。		
铺装前应对地板进行选配，将纹理、颜色接近的集中使用于一个房间或部位。		
木龙骨应与基层连接牢固，固定点间距不得大于600mm。毛地板应与龙骨成30度或45度铺钉，板缝应为2—3毫米，相邻板的接缝应错开。在龙骨上直接铺装地板时，主次龙骨的间距应根据地板的长宽模数计算确定，地板接缝应在龙骨的中线上。地板钉长度宜为板厚的2.5倍，钉帽应砸扁。固定时应从凹榫边30度角倾斜钉入。		
硬木地板应先钻孔，孔径应略小于地板钉半径。地板与墙之间应留有8—10毫米的缝隙。		
地板磨光应先刨后磨，磨削应顺木纹方向，磨削总量应控制在0.3—0.8毫米内。		
制在0.3—0.8毫米内。单层直铺地板的基层必须平整，无油污。铺贴前应在基层刷一层薄而匀的底胶		

备 注
Attention

注 意 事 项
General Notes

- 1)除注明外,所有尺寸均以毫米表示;
2)所有尺寸必须以地盆量度作准;
3)本图比例仅作参考,请勿度量本图纸任何尺寸进行施工;
4)施工单位进行任何工程及配详图前,须首先校核所有尺寸,如发现与图纸不合处,须通知本公司设计人员核实处理,否则,一切后果由施工单位自己承担。

建设单位
CLIENT

项目名称
PROJECT

警示教育基地室内装修项目

合 作 单 位
COOPERATED WITH

审 定
AUTHORISED FOR ISSUE BY

设计负责人
PROJECT DIRECTOR

专业负责人
DISCIPLINE RESPONSIBLE BY

校 对
CHECKED BY

设计人
DESIGNED BY


图 纸 名 称
DRAWING TITLE

图 别
STATUS

比 例
SCALE

日 期
2024/7/26

专 业
DISCIPLINE
图 号
SM-03

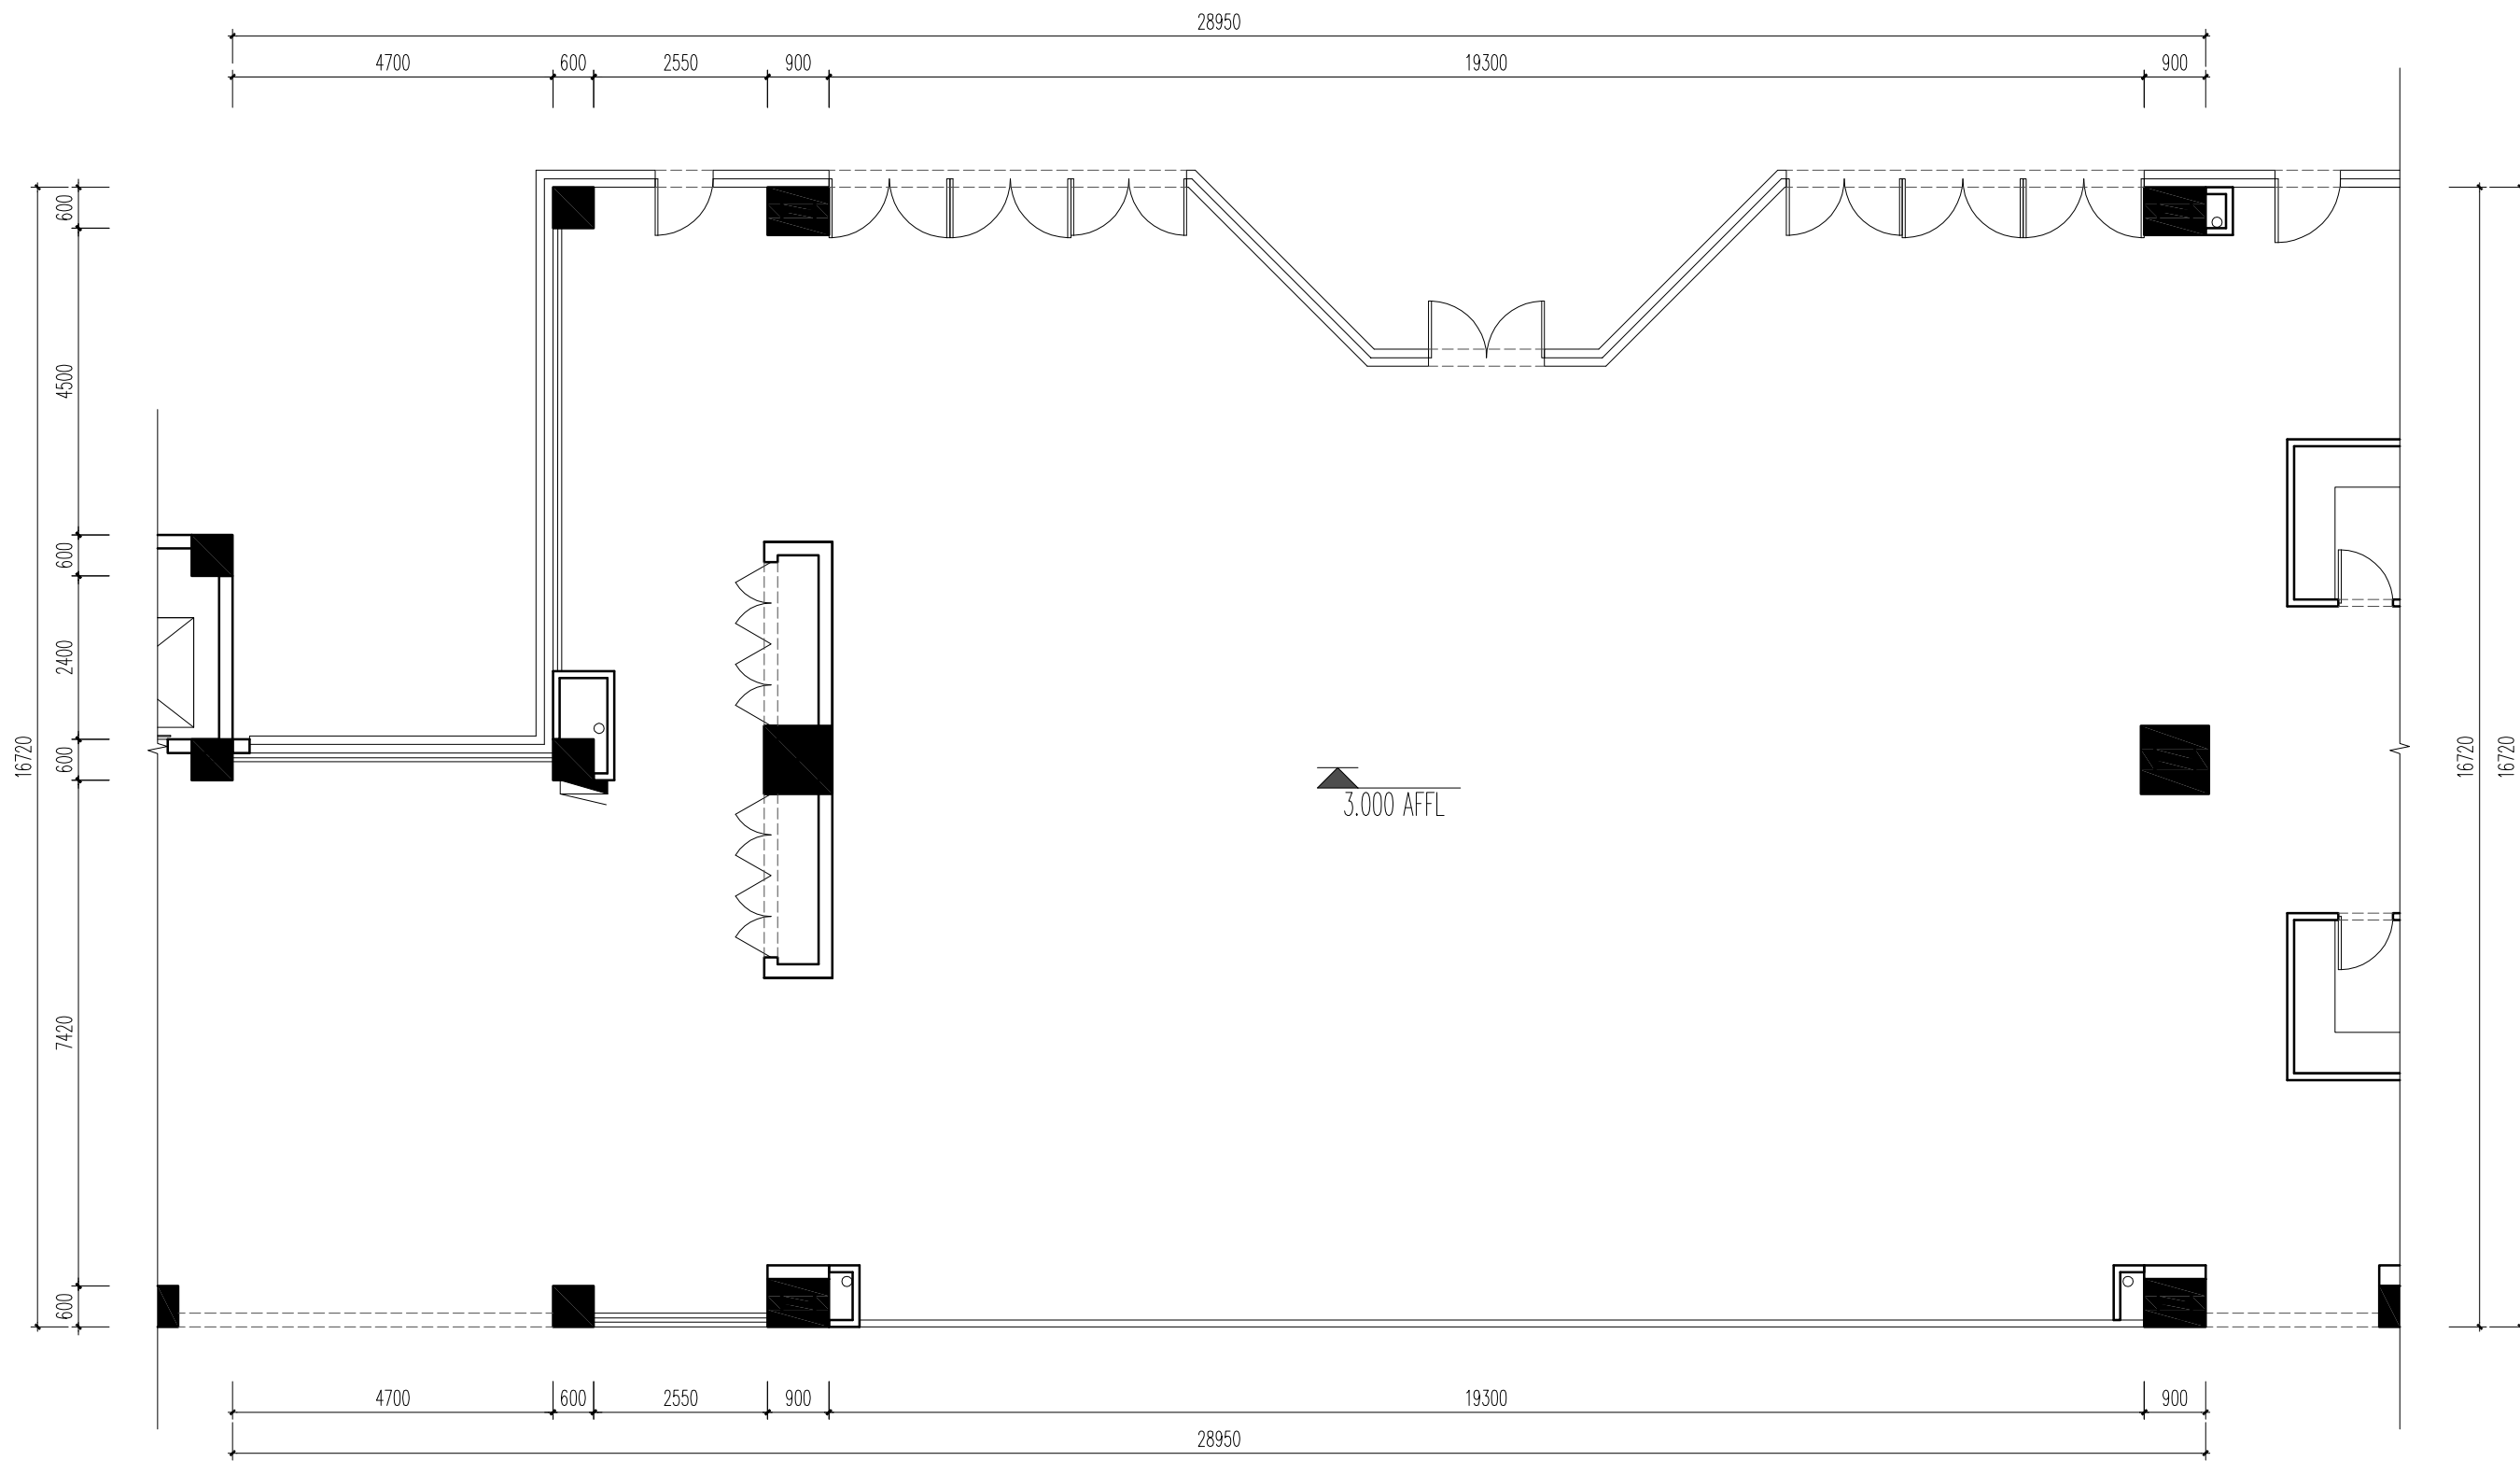

墙体图例

图例	名称
	承重柱、剪力墙
	原结构墙体

备 注
Attention

注 意 事 项
General Notes

- 1) 除注明外, 所有尺寸均以毫米表示;
- 2) 所有尺寸必须以地盆量度为准;
- 3) 本图比例仅作参考, 请勿度量本图纸任何尺寸进行施工;
- 4) 施工单位进行任何工程及配详图前, 须首先校核所有尺寸, 如发现与图纸不合处, 须通知本公司设计人员核实处理, 否则, 一切后果由施工单位自己承担。

建设单位
CLIENT

项目名称
PROJECT

警示教育基地室内装修项目

合 作 单 位
COOPERATED WITH

审 定
AUTHORISED FOR ISSUE BY

设计负责人
PROJECT DIRECTOR

专业负责人
DISCIPLINE RESPONSIBILITY BY

校 对
CHECKED BY


设计人
DESIGNED BY

图 纸 名 称
DRAWING TITLE 原始平面图

设计号
JOB NO. 图 别
STATUS 装饰

比 例
SCALE 1:100 (A2) 专 业
DISCIPLINE

日 期
2024/7/26 图 号
PL-01

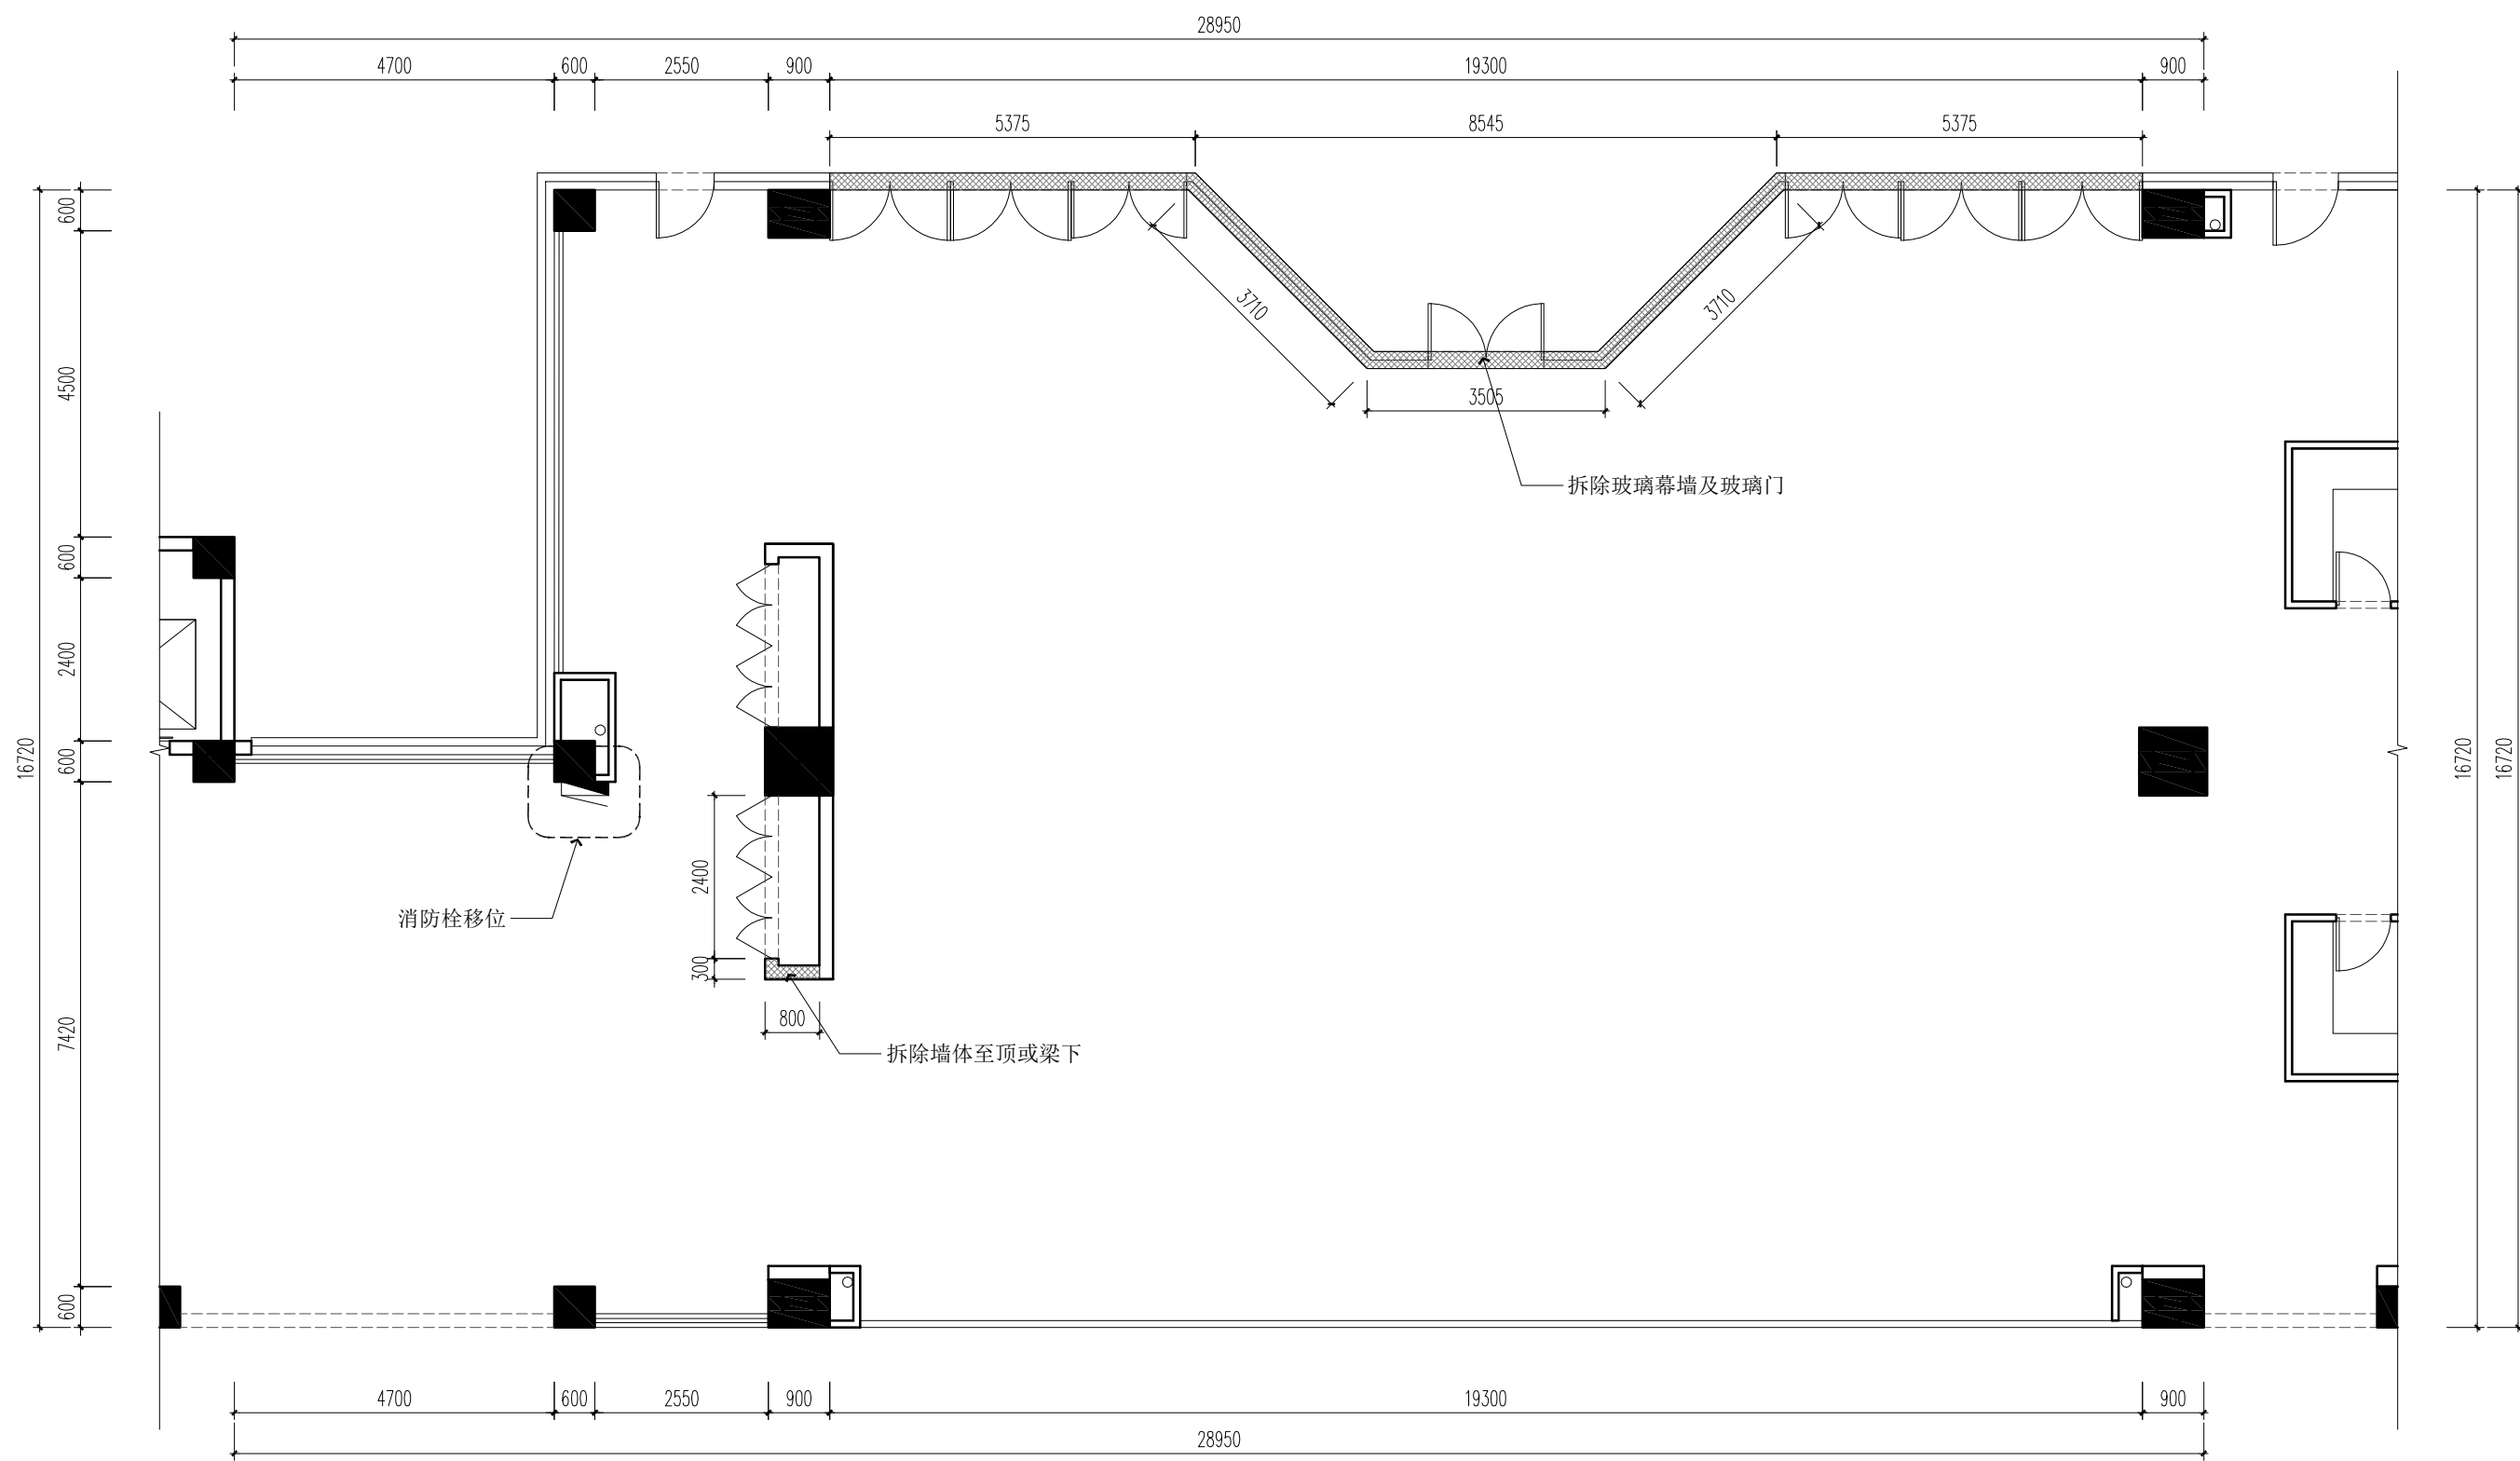

备 注
Attention

注 意 事 项
General Notes

- 1) 除注明外, 所有尺寸均以毫米表示;
- 2) 所有尺寸必须以地盆量度为准;
- 3) 本图比例仅作参考, 请勿度量本图任何尺寸进行施工;
- 4) 施工单位进行任何工程及配详图前, 须首先校核所有尺寸, 如发现与图纸不合处, 须通知本公司设计人员核实处理, 否则, 一切后果由施工单位自己承担。

建设单位
CLIENT

项目名称
PROJECT

警示教育基地室内装修项目

合 作 单 位
COOPERATED WITH

审 定
AUTHORISED FOR ISSUE BY

设计负责人
PROJECT DIRECTOR

专业负责人
DISCIPLINE RESPONSIBLE BY

校 对
CHECKED BY

设计人
DESIGNED BY

图 纸 名 称
DRAWING TITLE

墙体拆改图

设计号
JOB NO.

图 别
STATUS 装饰

比 例
SCALE 1:100 (A2)


专 业
DISCIPLINE

日 期
2024/7/26

图 号
PL-02

墙体图例

图例	名称
	承重柱、剪力墙
	原结构墙体
	墙体拆改
	地坪拆改

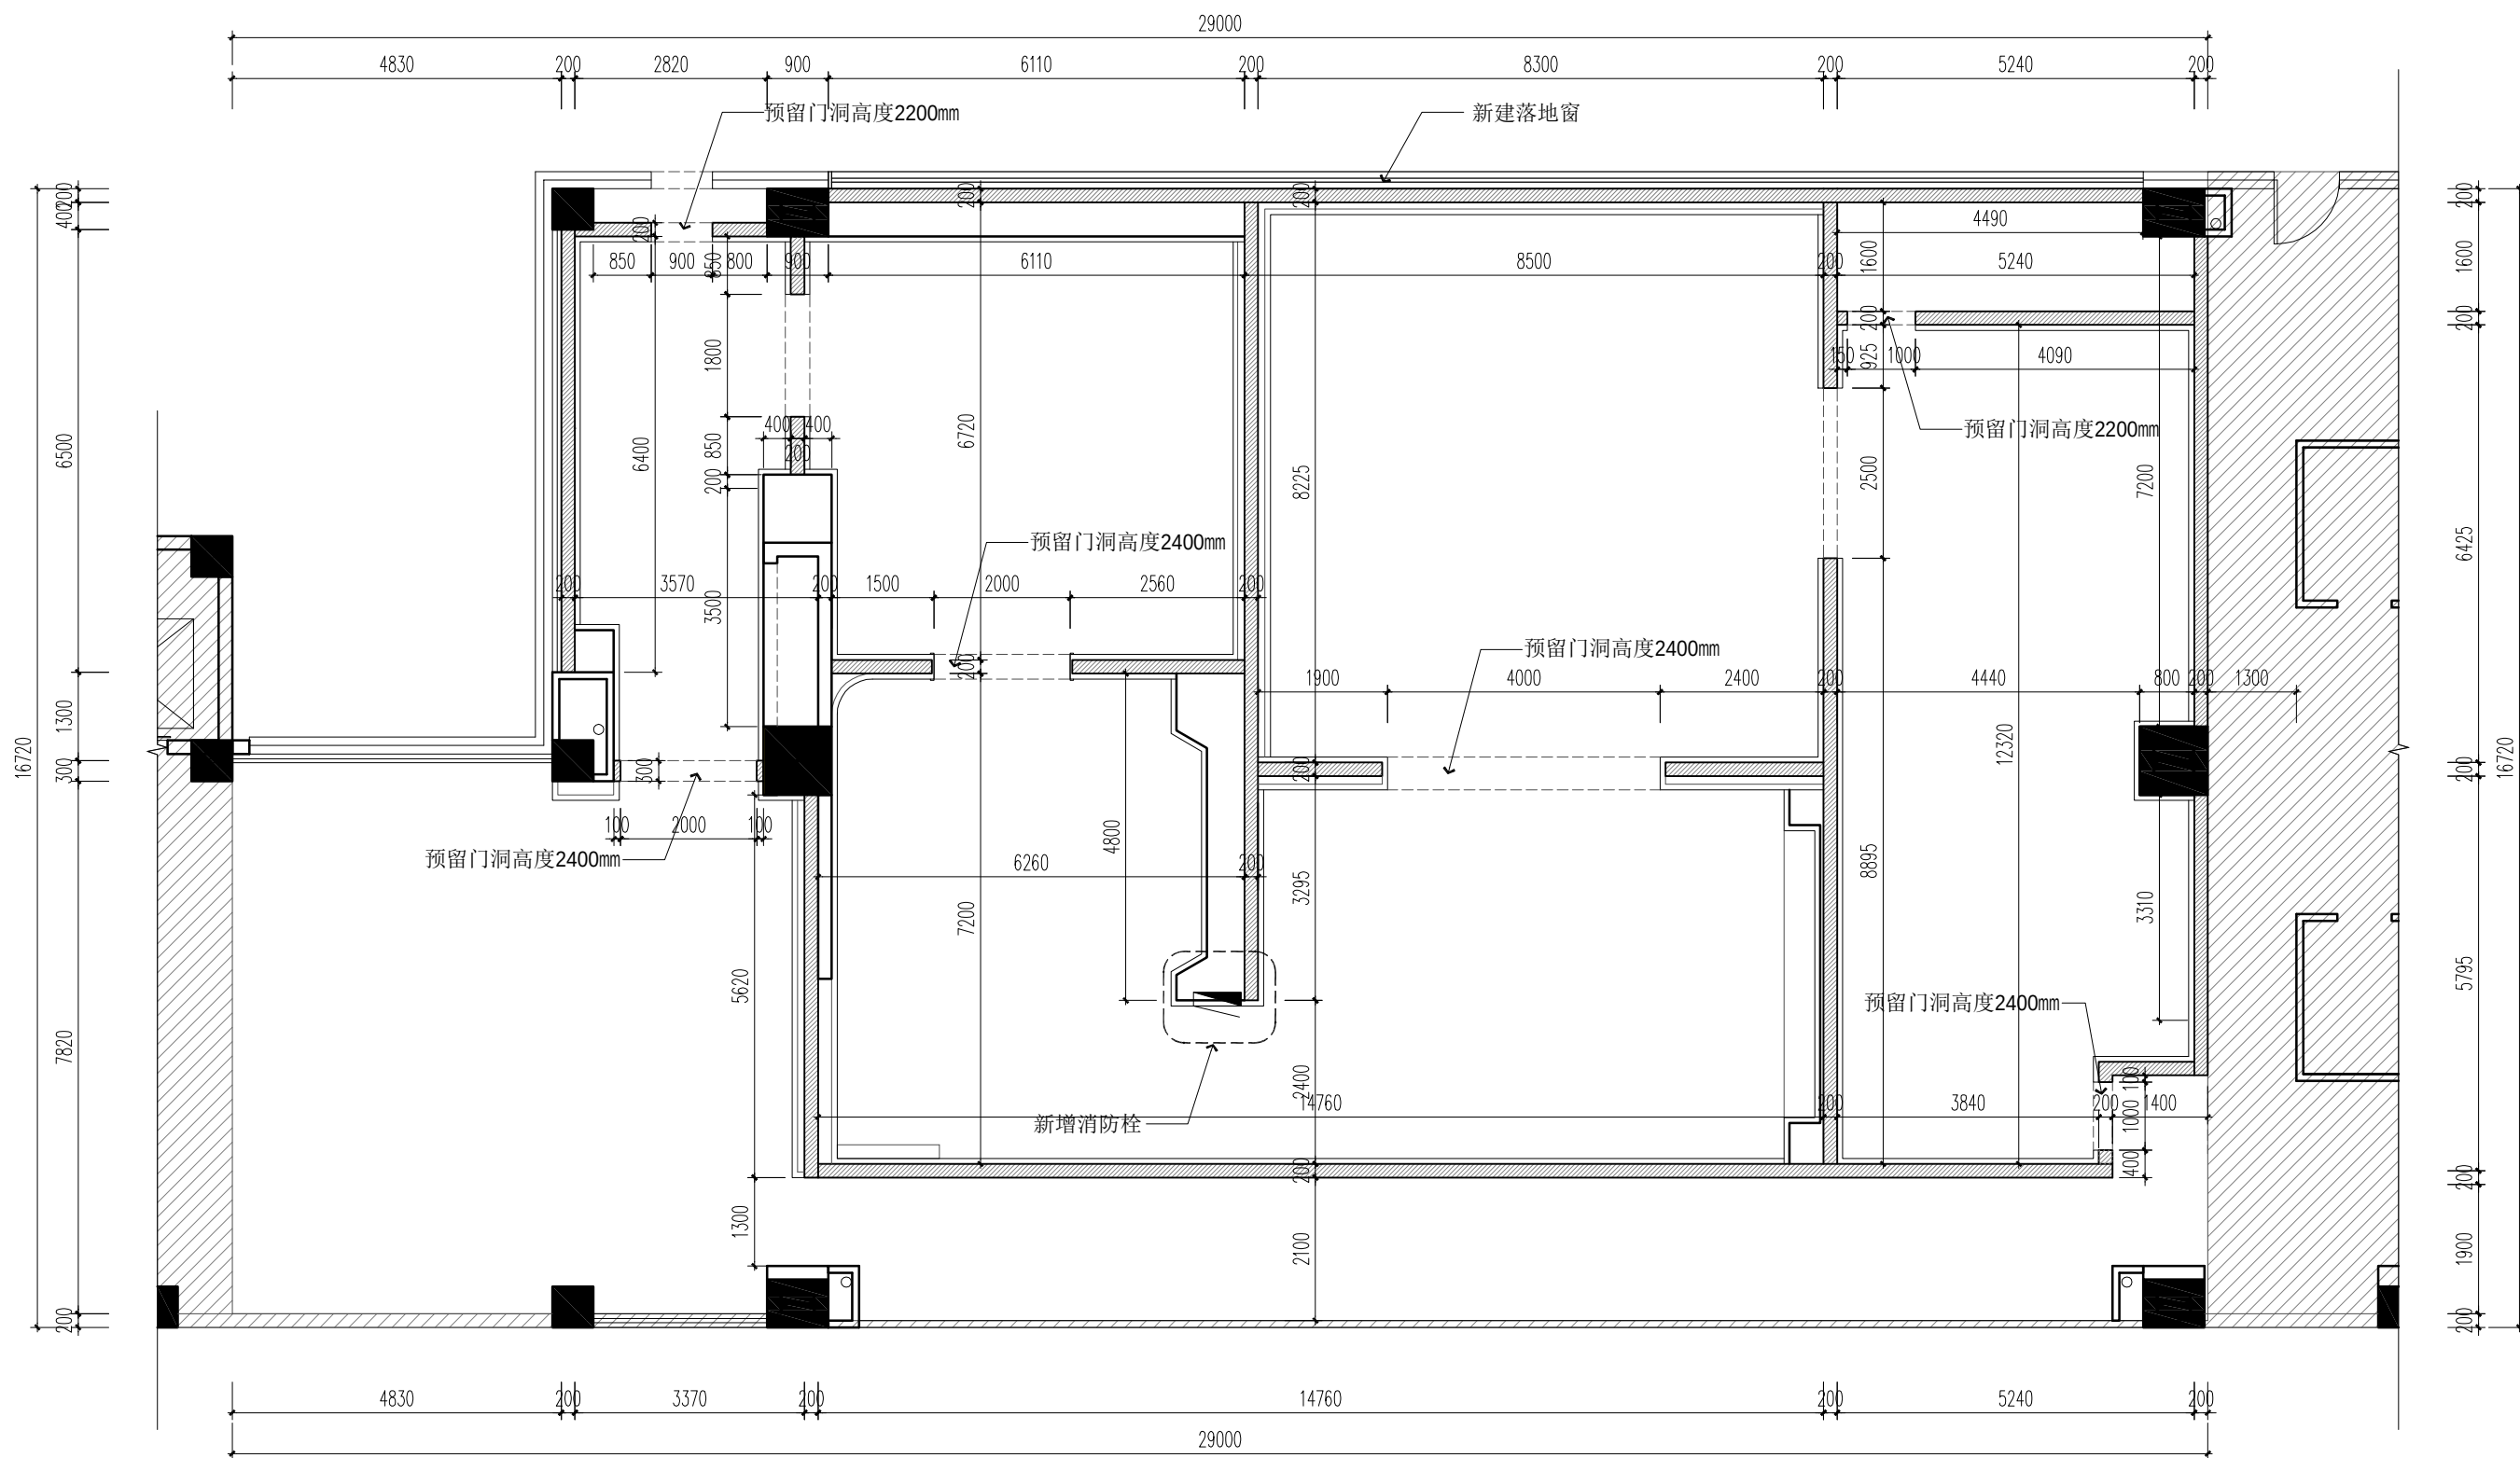

- 注:
- 如无特别说明,门洞高度为 2400mm;
 - 如无特别说明,新建墙体高度均砌至梁底或板底;
 - 所有现场新建墙体放样均需考虑粉刷层以考虑装修面尺寸要求;

墙体图例

图例	名称
	承重柱、剪力墙
	新建双排75系列轻钢龙骨隔墙
	新建L50*50*4mm钢构墙体
	新建玻璃幕墙
	新建红砖外墙

备 注
Attention

注 意 事 项
General Notes

- 除注明外,所有尺寸均以毫米表示;
- 所有尺寸必须以地盆量度为准;
- 本图比例仅作参考,请勿度量本图纸任何尺寸进行施工;
- 施工单位进行任何工程及配详图前,须首先校核所有尺寸,如发现与图纸不合处,须通知本公司设计人员核实处理,否则,一切后果由施工单位自己承担。

建设单位
CLIENT

项目名称
PROJECT

警示教育基地室内装修项目

合 作 单 位
COOPERATED WITH

审 定
AUTHORISED FOR ISSUE BY

设计负责人
PROJECT DIRECTOR

专业负责人
DISCIPLINE RESPONSIBLE BY

校 对
CHECKED BY

设计人
DESIGNED BY

图 纸 名 称
DRAWING TITLE
墙体新建图

设计号
JOB NO.


比 例
SCALE
1:100 (A2)

日 期
2024/7/26

图 别
STATUS
装饰

专 业
DISCIPLINE

图 号
PL-03

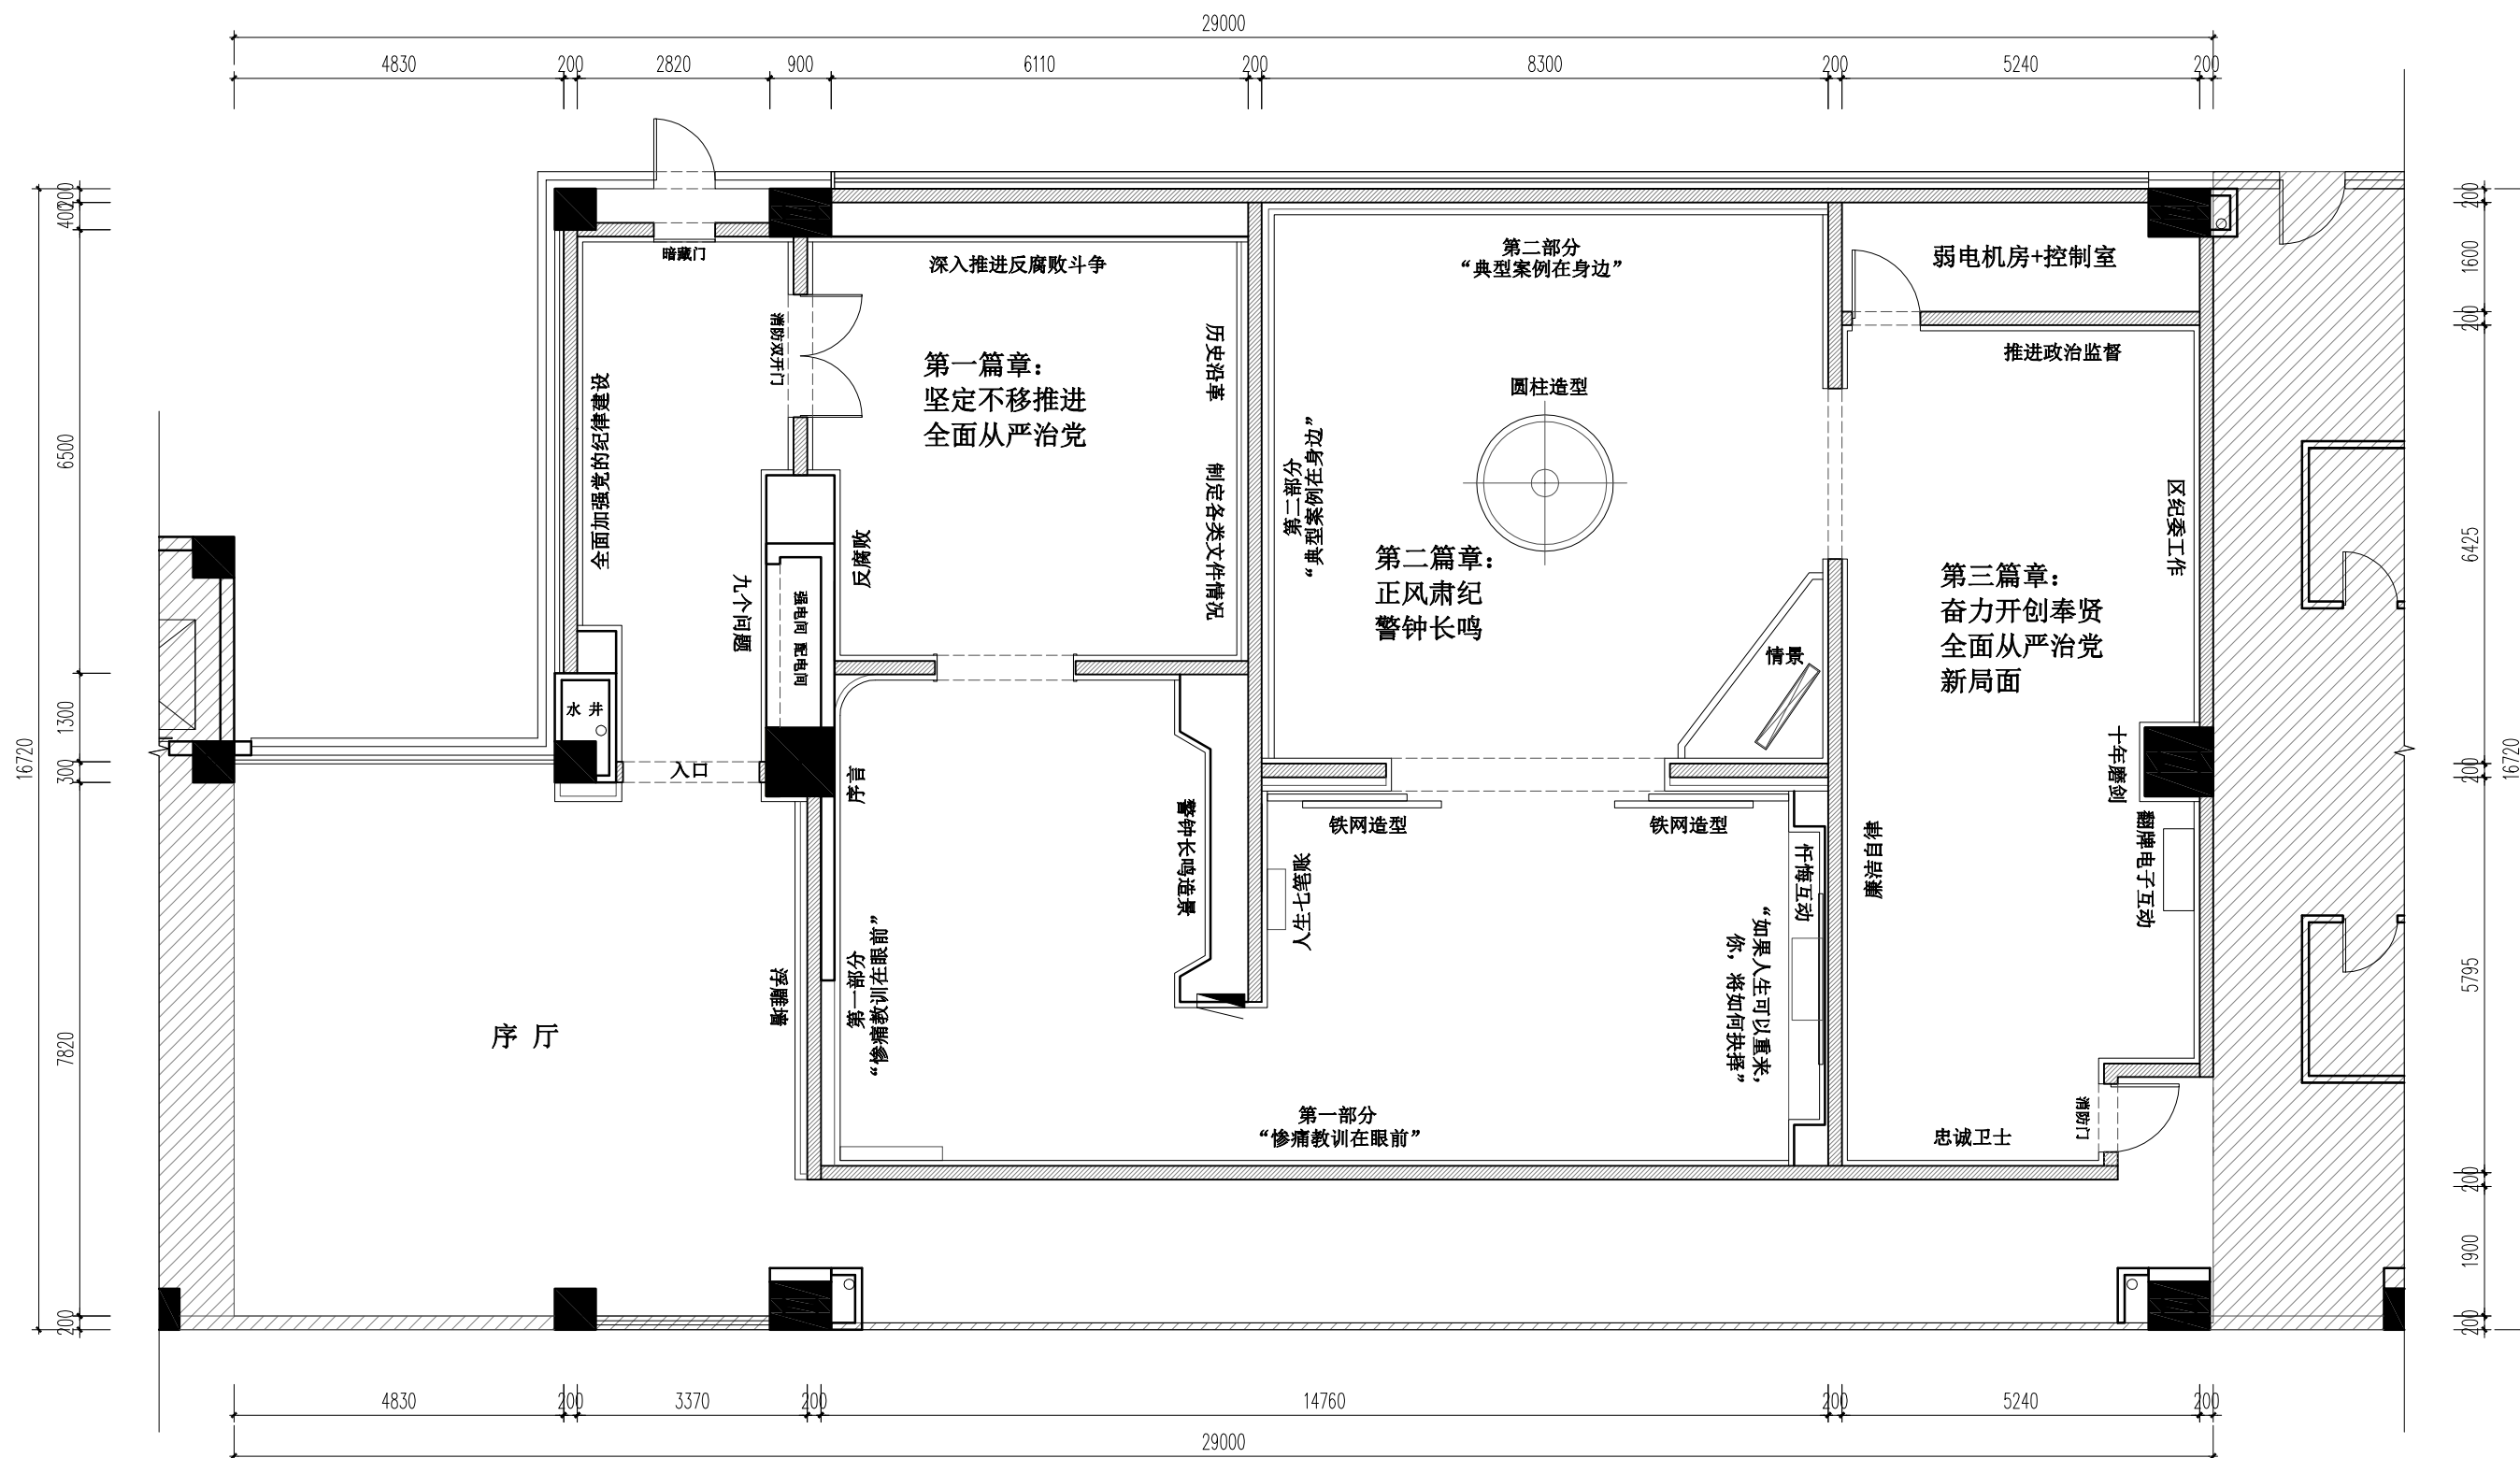

备注
Attention

注意事项
General Notes

- 1) 除注明外,所有尺寸均以毫米表示;
- 2) 所有尺寸必须以地盆量度为准;
- 3) 本图比例仅作参考,请勿度量本图任何尺寸进行施工;
- 4) 施工单位进行任何工程及配详图前,须首先校核所有尺寸,如发现与图纸不合处,须通知本公司设计人员核实处理,否则,一切后果由施工单位自己承担。

建设单位
CLIENT

项目名称
PROJECT

警示教育基地室内装修项目

合作单位
COOPERATED WITH

审定
AUTHORISED FOR ISSUE BY

设计负责人
PROJECT DIRECTOR

专业负责人
DISCIPLINE RESPONSIBLE BY

校对
CHECKED BY

设计人
DESIGNED BY

图纸名称
DRAWING TITLE

设计号
JOB NO.


比例
SCALE 1:100 (A2)

日期
2024/7/26

图别
STATUS 装饰

专业
DISCIPLINE

图号
PL-04

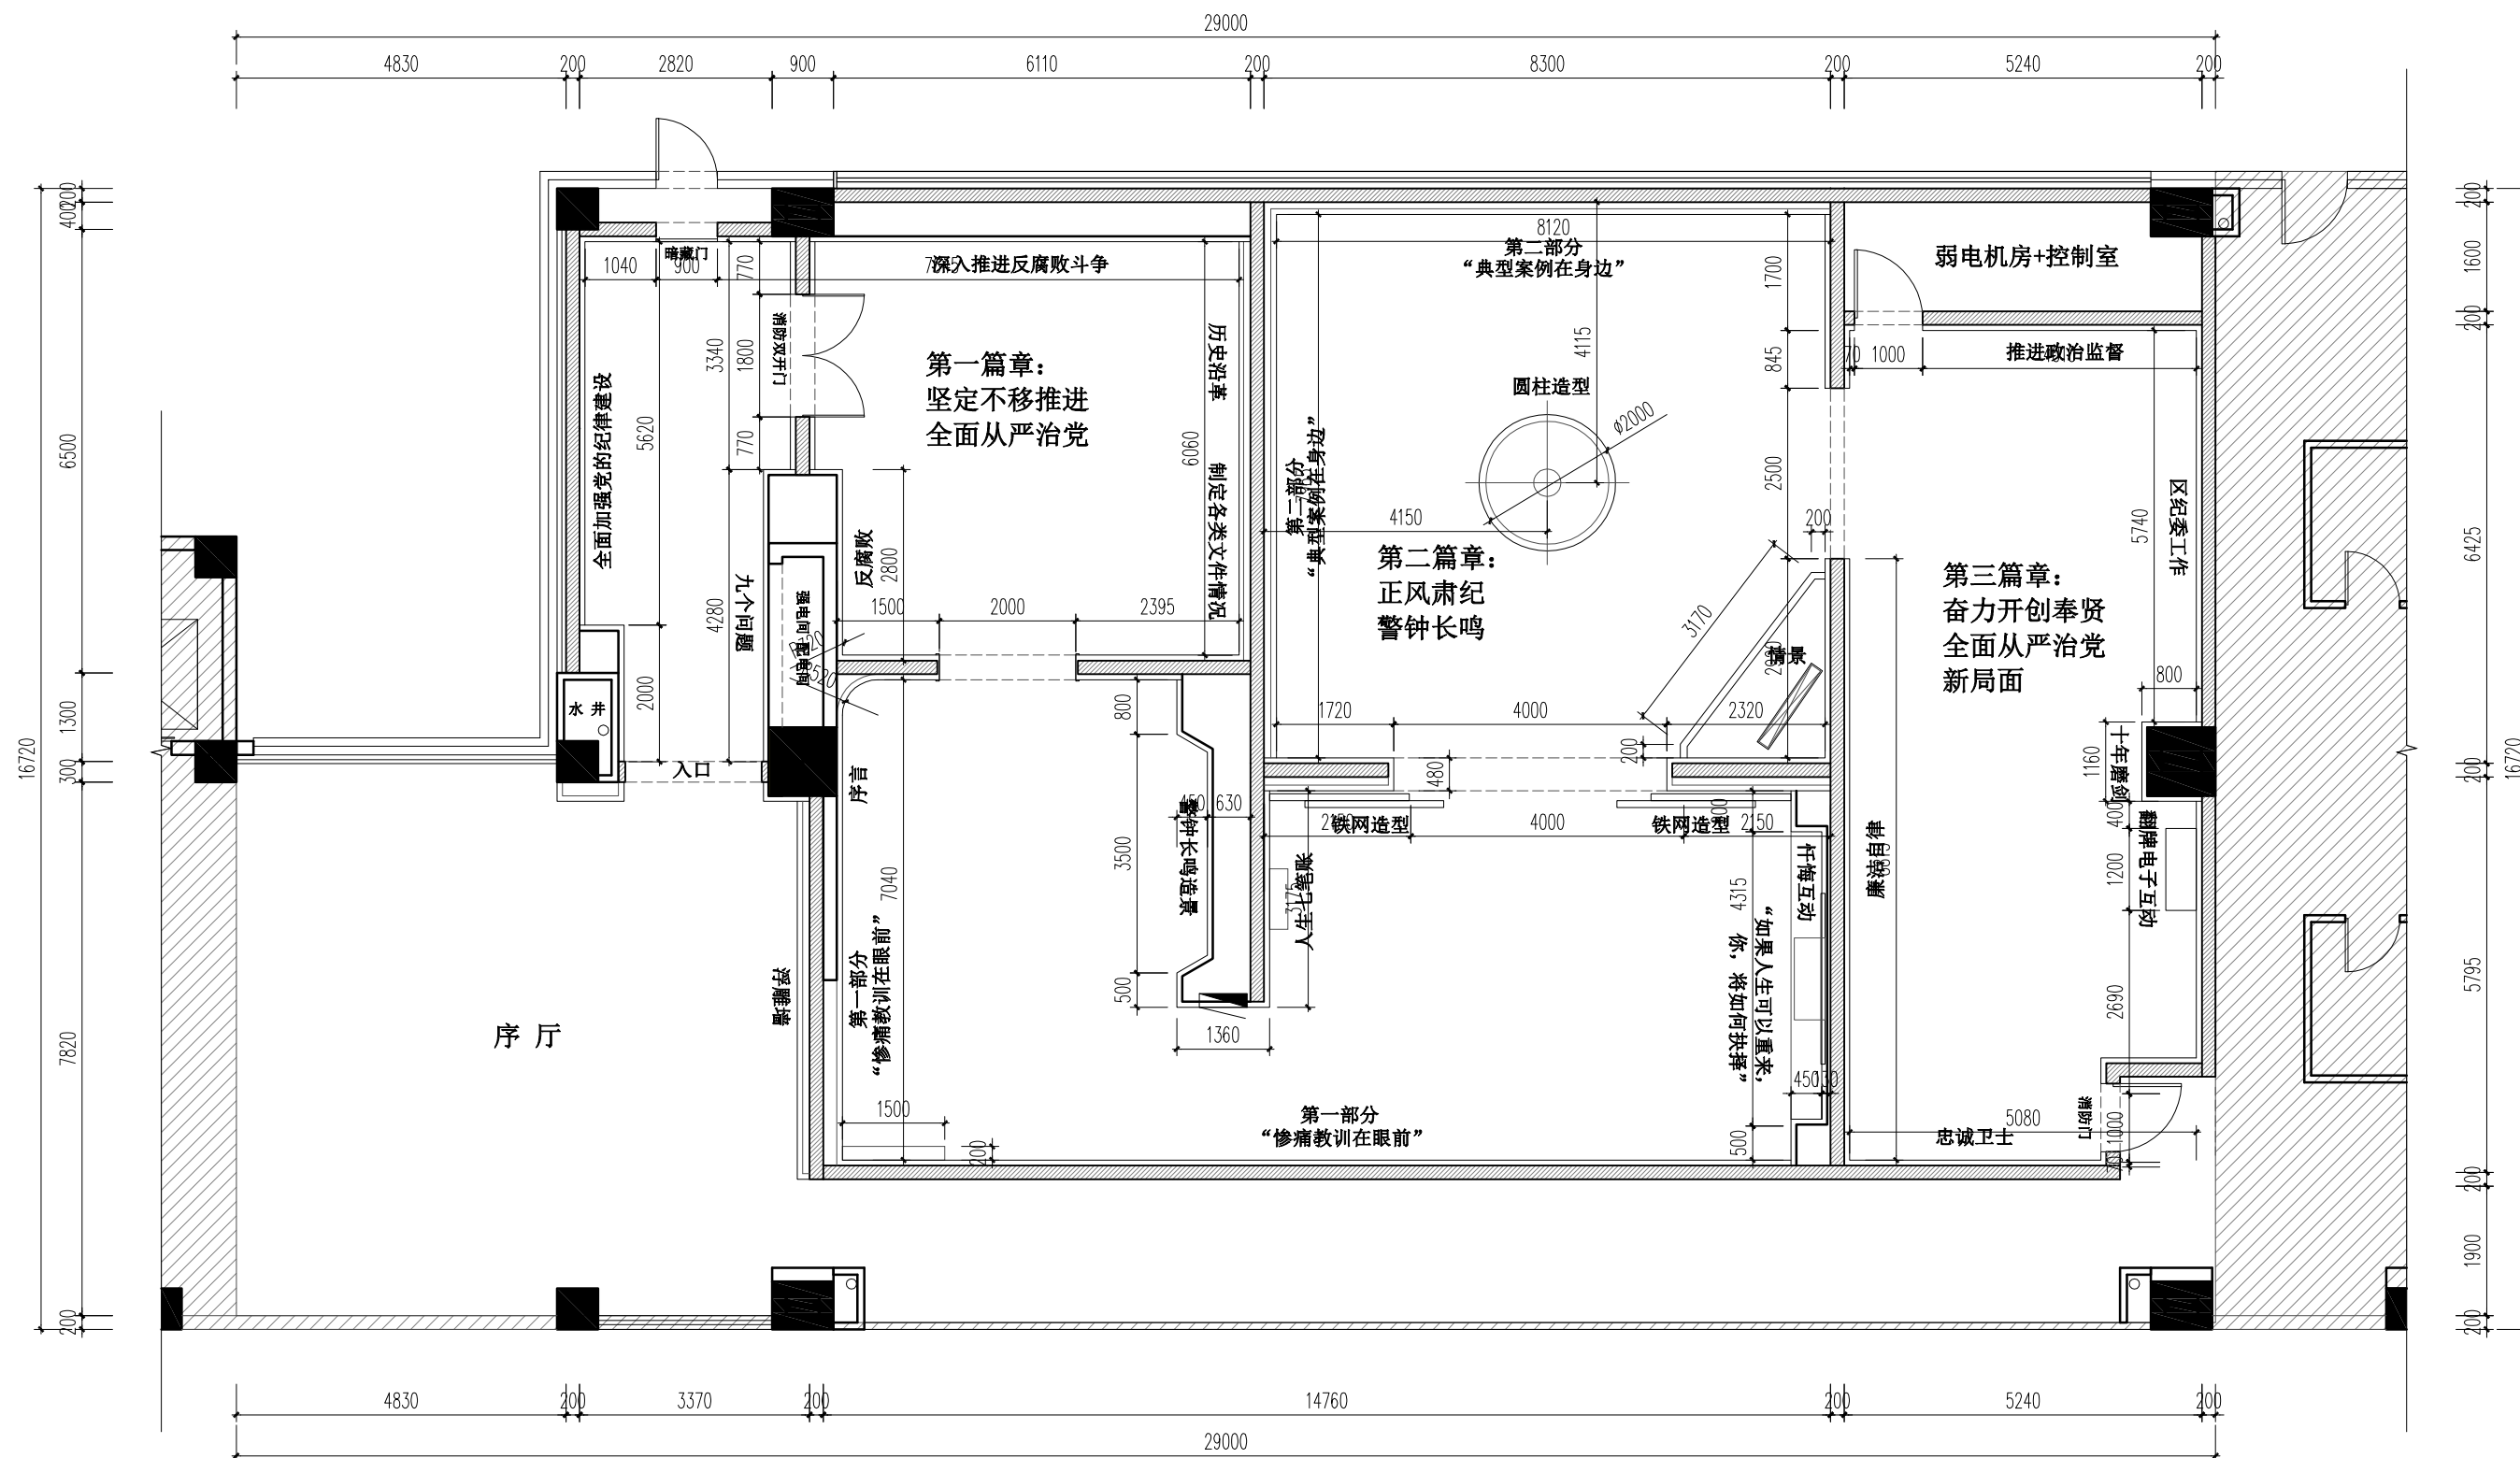

备注
Attention

注意事项
General Notes

- 1) 除注明外,所有尺寸均以毫米表示;
- 2) 所有尺寸必须以地盆量度为准;
- 3) 本图比例仅作参考,请勿度量本图纸任何尺寸进行施工;
- 4) 施工单位进行任何工程及配详图前,须首先校核所有尺寸,如发现与图纸不合处,须通知本公司设计人员核实处理,否则,一切后果由施工单位自己承担。

建设单位
CLIENT

项目名称
PROJECT

警示教育基地室内装修项目

合作单位
COOPERATED WITH

审定
AUTHORISED FOR ISSUE BY

设计负责人
PROJECT DIRECTOR

专业负责人
DISCIPLINE RESPONSIBLE BY

校对
CHECKED BY

设计人
DESIGNED BY

图纸名称
DRAWING TITLE

平面尺寸图

设计号
JOB NO.

图别
STATUS

比例
SCALE

1:100 (A2)

专业
DISCIPLINE

日期


2024/7/26

图号

PL-05

图例	说明
	地面标高
	地面起铺点
	表示排水的坡度及方向
	表示纹路方向
	地漏
注：此图中的标高为相对图示±0.000处 地面完成面高度 施工方需核实洁具尺寸后再尺寸定位。	

注：地面门槛石为深色石材；

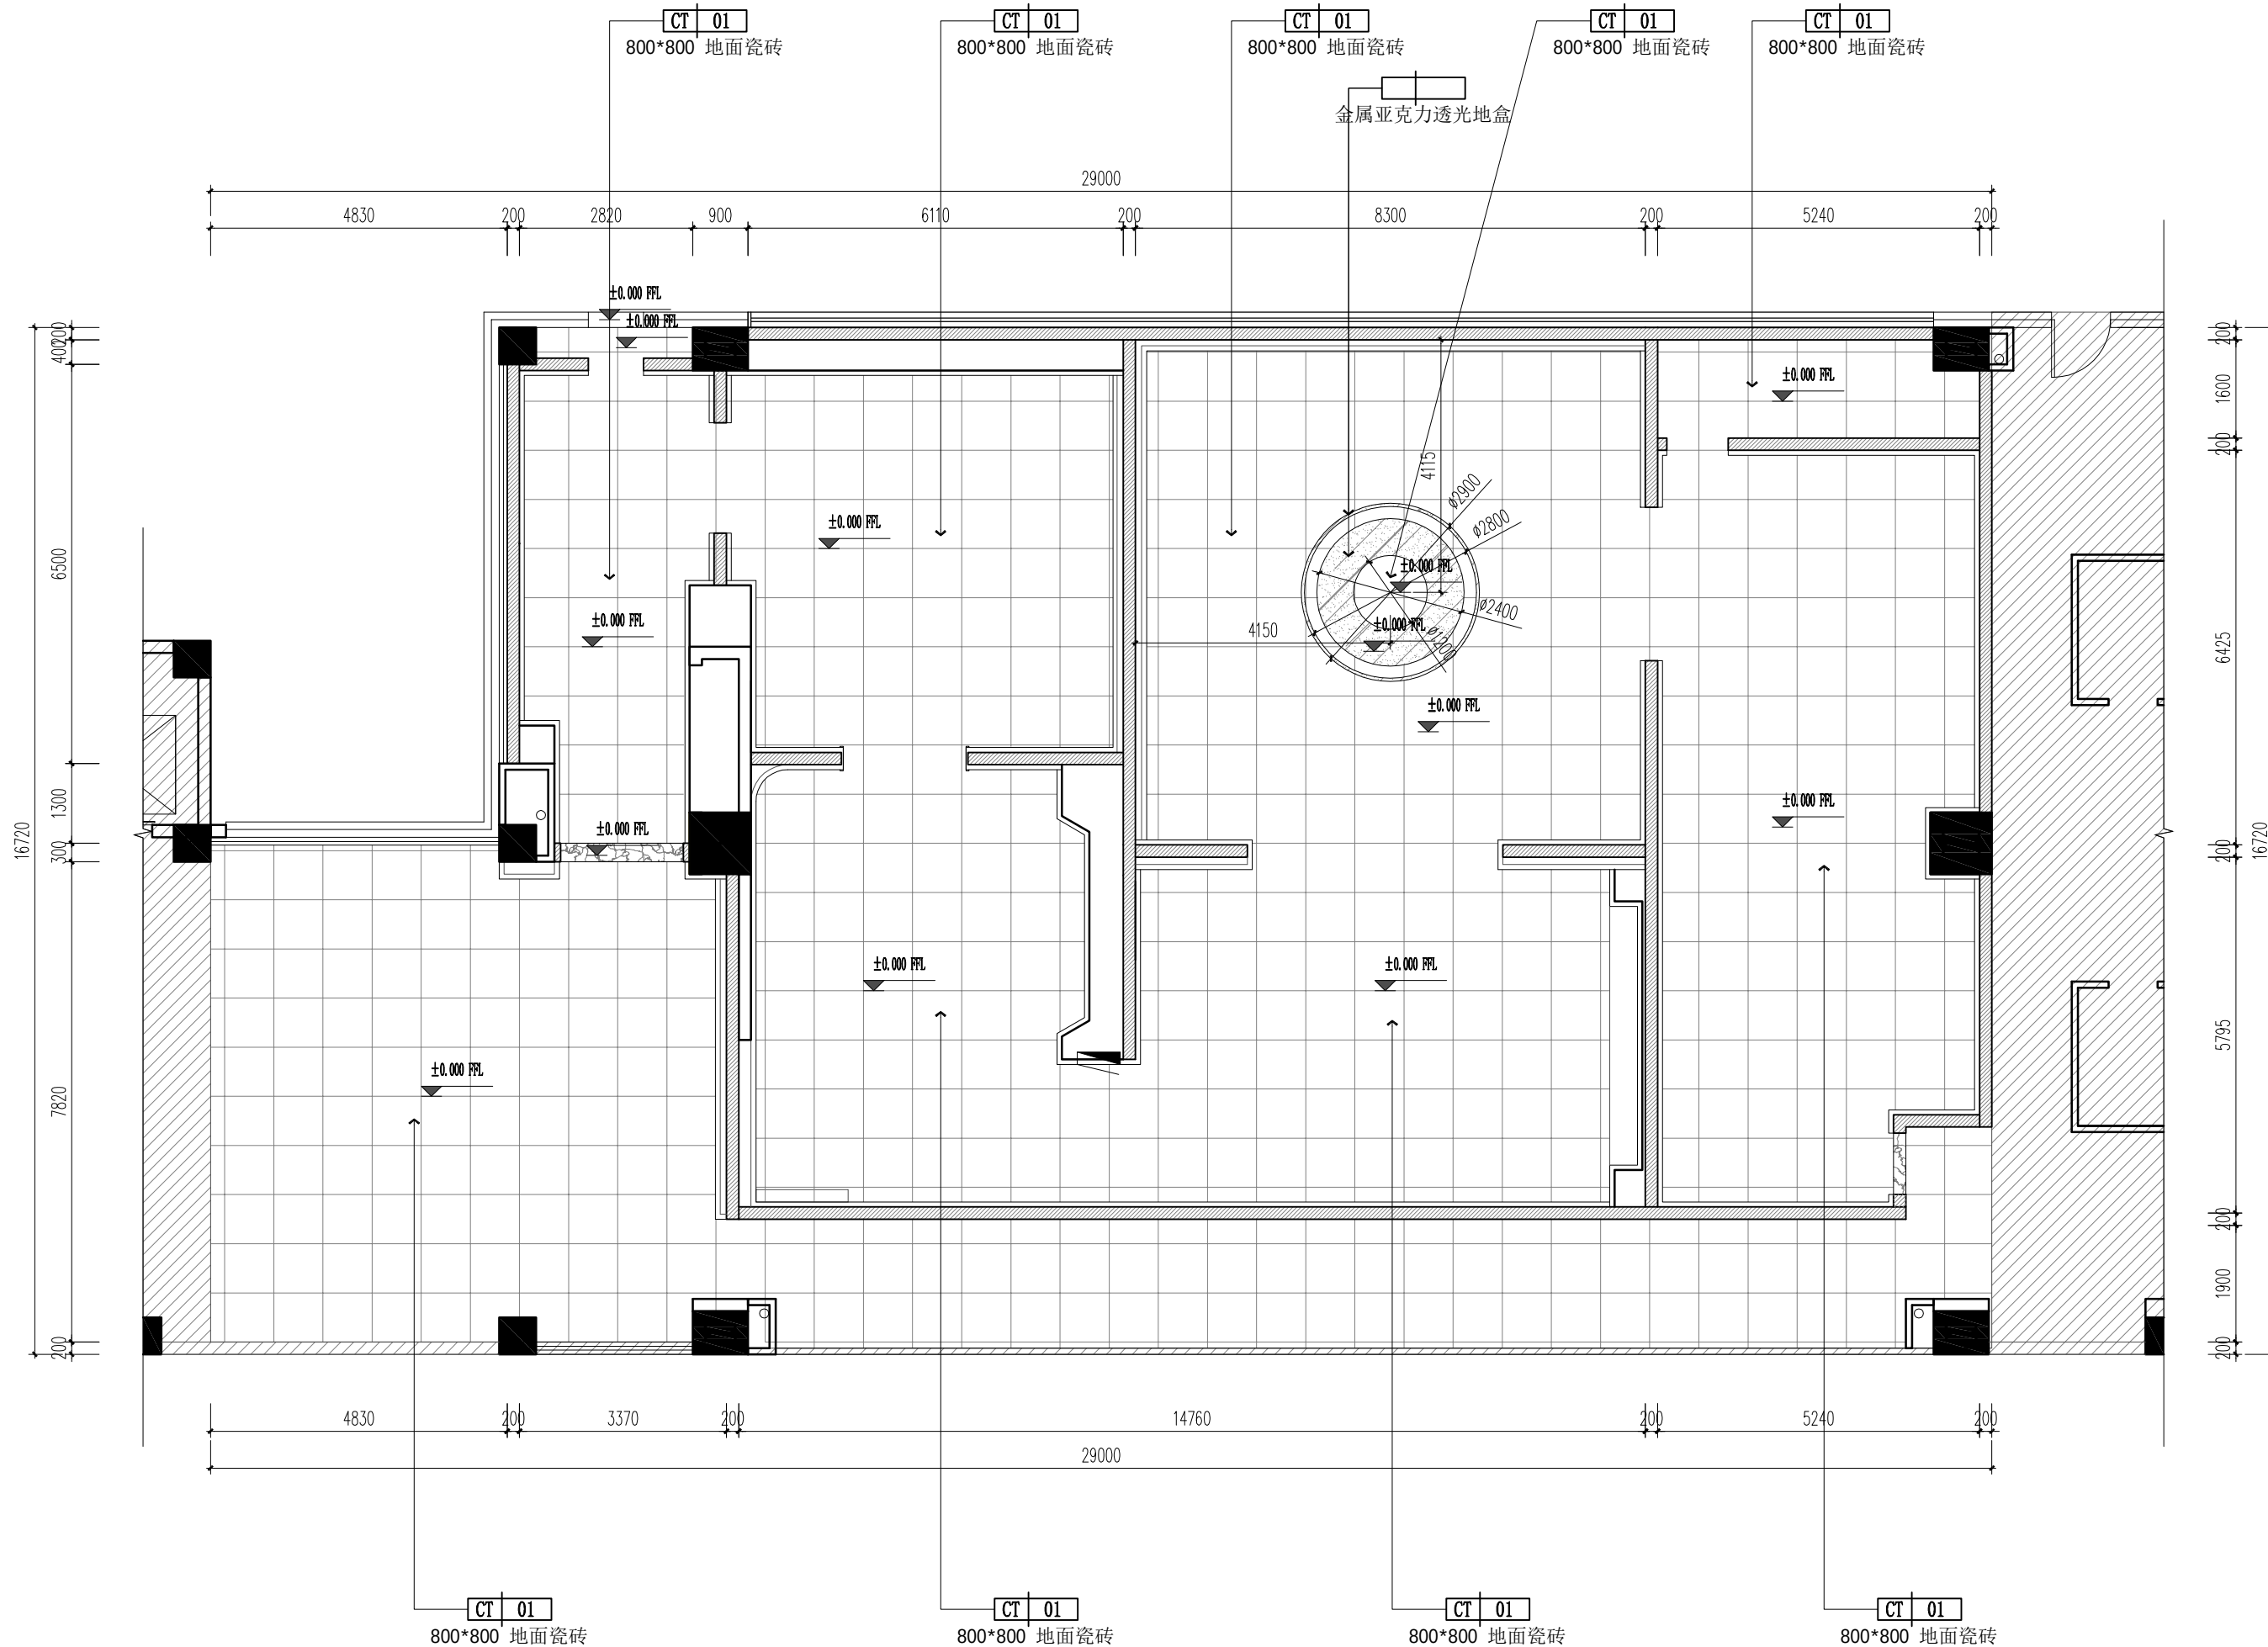

备 注
Attention

注 意 事 项
General Notes

- 1) 除注明外, 所有尺寸均以毫米表示;
- 2) 所有尺寸必须以地盆量度为准;
- 3) 本图比例仅作参考, 请勿度量本图纸任何尺寸进行施工;
- 4) 施工单位进行任何工程及配详图前, 须首先校核所有尺寸, 如发现与图纸不合处, 须通知本公司设计人员核实处理, 否则, 一切后果由施工单位自己承担。

建设单位
CLIENT

项目名称
PROJECT

警示教育基地室内装修项目

合 作 单 位
COOPERATED WITH

审 定
AUTHORISED FOR ISSUE BY

设计负责人
PROJECT DIRECTOR

专业负责人
DISCIPLINE RESPONSIBLE BY

校 对
CHECKED BY

设计人
DESIGNED BY

图 纸 名 称
DRAWING TITLE 地面铺贴图

设计号
JOB NO.

图 别 装饰
STATUS

比 例 1:100 (A2)
SCALE


专 业
DISCIPLINE

日 期 2024/7/26

图 号 PL-06

图例	说明	备注
射灯	射灯	嵌装
线型轨道灯	线型轨道灯	嵌装
LED灯条	LED灯条	暗藏
LED线型灯条	LED线型灯条	嵌装
艺术吊灯	艺术吊灯	吊装
吊灯	吊灯	吊装

图例	说明	备注
吸顶式空调	吸顶式空调	尺寸:840 x 840
条形下出风口	条形下出风口	尺寸:1800 x 200
条形下回风口	条形下回风口	尺寸:1800 x 200
排气扇	排气扇	尺寸:300 x 300

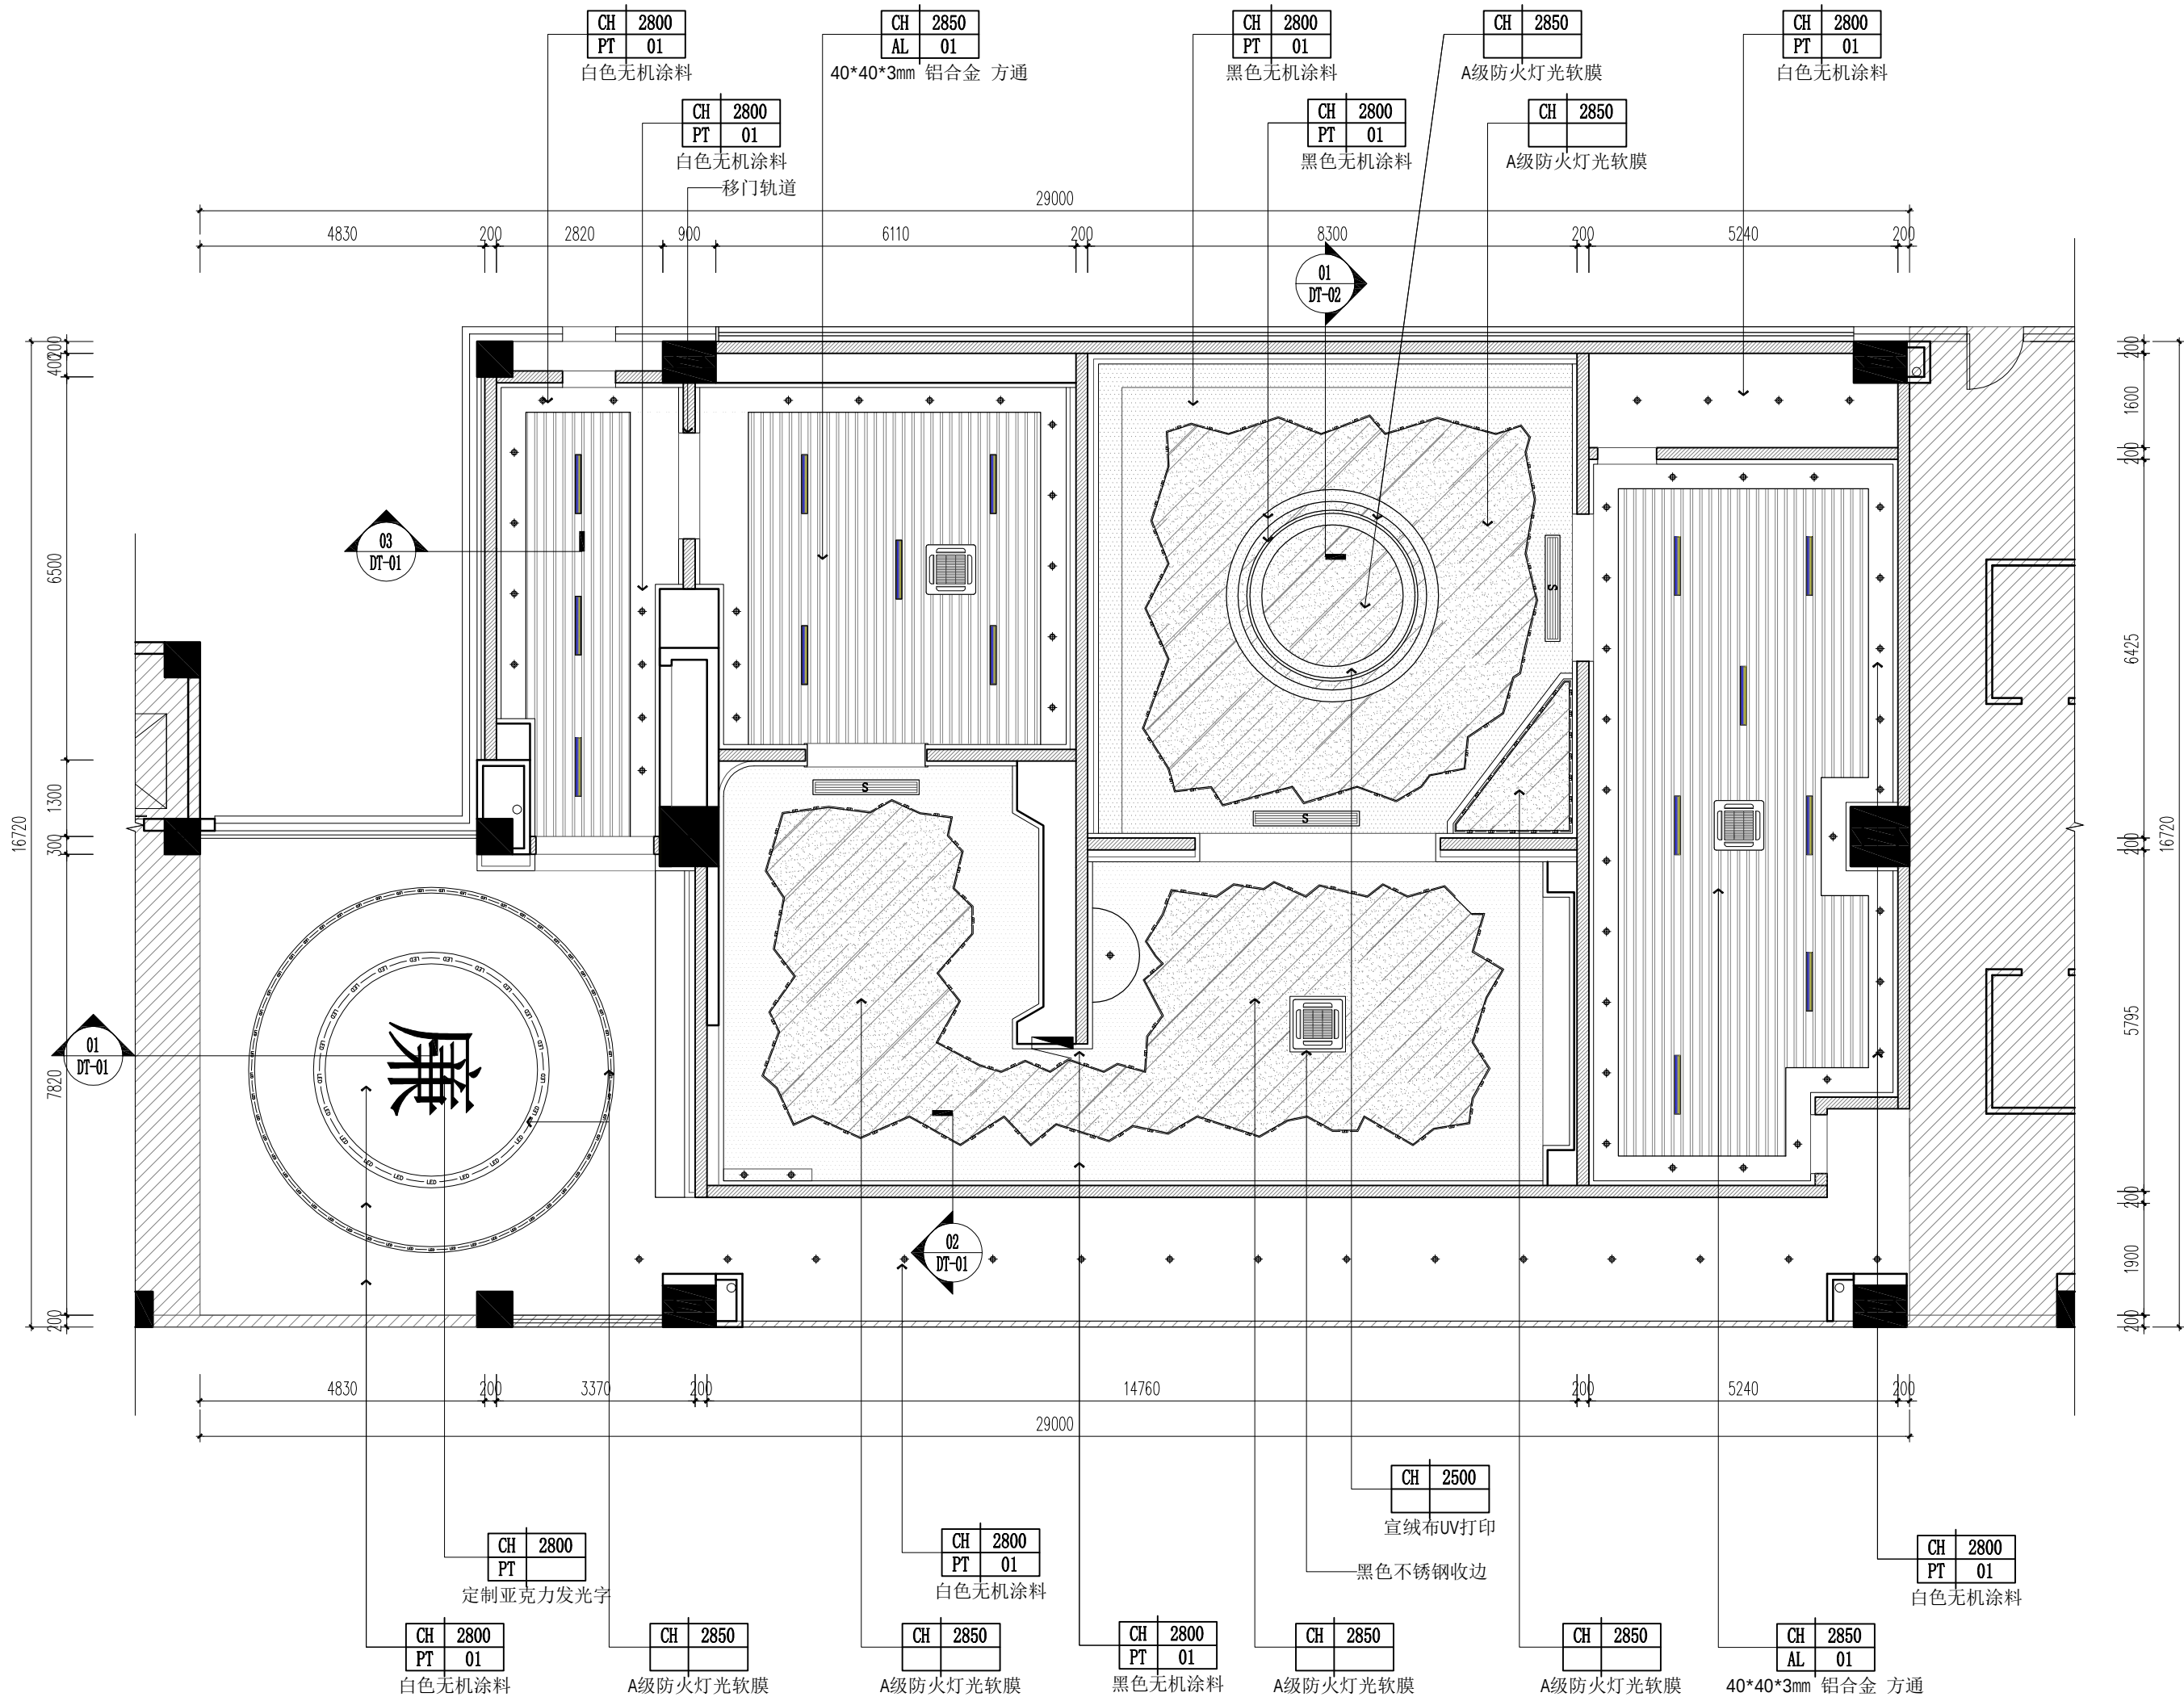

备注
Attention

注意事项
General Notes

- 1) 除注明外,所有尺寸均以毫米表示;
- 2) 所有尺寸必须以地盆量度为准;
- 3) 本图比例仅作参考,请勿度量本图纸任何尺寸进行施工;
- 4) 施工单位进行任何工程及配详图前,须首先校核所有尺寸,如发现与图纸不合处,须通知本公司设计人员核实处理,否则,一切后果由施工单位自己承担。

建设单位
CLIENT

项目名称
PROJECT

警示教育基地室内装修项目

合作单位
COOPERATED WITH

审定
AUTHORISED FOR ISSUE BY

设计负责人
PROJECT DIRECTOR

专业负责人
DISCIPLINE RESPONSIBILITY

校对
CHECKED BY

设计人
DESIGNED BY

图纸名称
DRAWING TITLE
天花布置图

设计号
JOB NO.

图别
STATUS
装饰

比例
SCALE
1:100 (A2)

专业
DISCIPLINE

日期
2024/7/26

图号
PL-07

备 注
Attention

注 意 事 项
General Notes

- 除注明外,所有尺寸均以毫米表示;
- 所有尺寸必须以地盆量度为准;
- 本图比例仅作参考,请勿度量本图纸任何尺寸进行施工;
- 施工单位进行任何工程及配详图前,须首先校核所有尺寸,如发现与图纸不合处,须通知本公司设计人员核实处理,否则,一切后果由施工单位自己承担。

建设单位
CLIENT

项目名称
PROJECT

警示教育基地室内装修项目

合 作 单 位
COOPERATED WITH

审 定
AUTHORISED FOR ISSUE BY

设计负责人
PROJECT DIRECTOR

专业负责人
DISCIPLINE RESPONSIBLE BY

校 对
CHECKED BY

设计人
DESIGNED BY

图 纸 名 称
DRAWING TITLE

天花尺寸图

设计号
JOB NO.

图 别
STATUS

装饰

比 例
SCALE

1:100 (A2)


专 业
DISCIPLINE

日 期

2024/7/26

图 号

PL-08

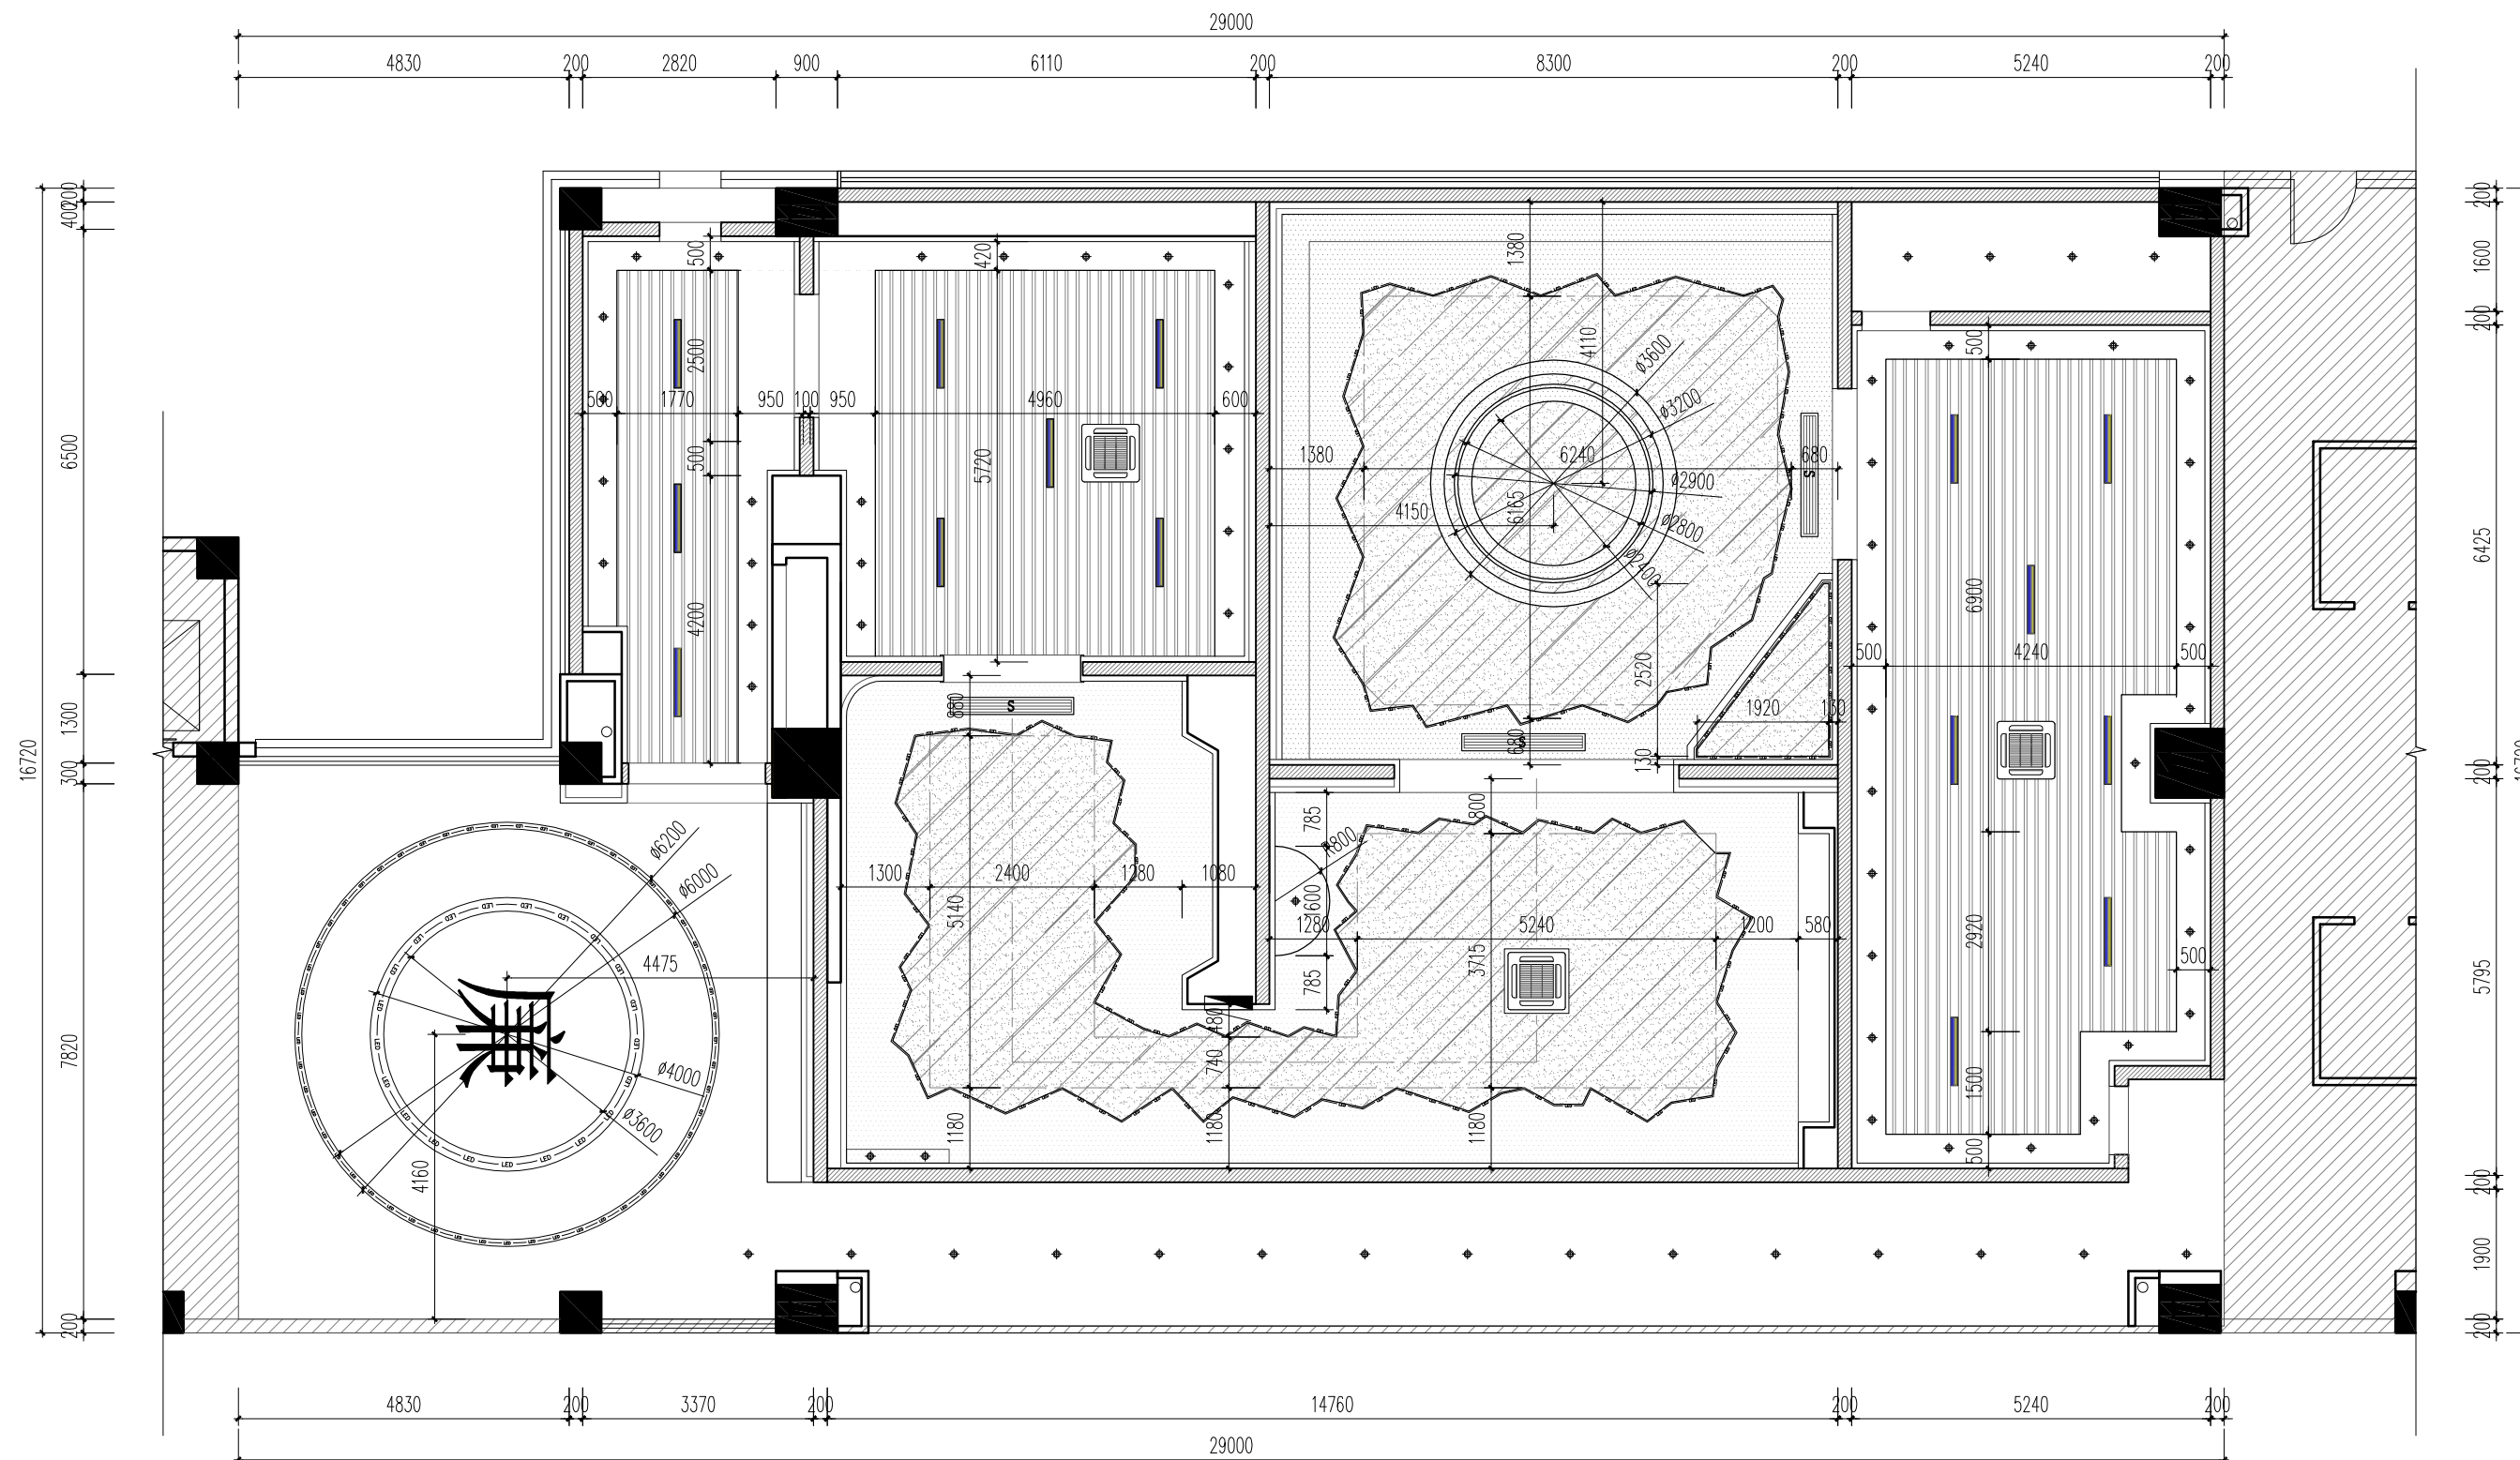

图例	说明	备注
◆	射灯	嵌装
—	线型轨道灯	嵌装
—	LED灯条	暗藏
—	LED线型灯条	嵌装
—	艺术吊灯	吊装
⊕	吊灯	吊装

图例	说明	备注
□	吸顶式空调	尺寸:840 x 840
□	条形下出风口	尺寸:1800 x 250
□	条形下回风口	尺寸:1800 x 200
□	排气扇	尺寸:300 x 300

备 注
Attention

注 意 事 项
General Notes

- 1) 除注明外, 所有尺寸均以毫米表示;
2) 所有尺寸必须以地盆量度为准;
3) 本图比例仅作参考, 请勿度量本图纸任何尺寸进行施工;
4) 施工单位进行任何工程及配详图前, 须首先校核所有尺寸, 如发现与图纸不合处, 须通知本公司设计人员核实处理, 否则, 一切后果由施工单位自己承担。

建设单位
CLIENT

项目名称
PROJECT

警示教育基地室内装修项目

合 作 单 位
COOPERATED WITH

审 定
AUTHORISED FOR ISSUE BY

设计负责人
PROJECT DIRECTOR

专业负责人
DISCIPLINE RESPONSIBLE BY

校 对
CHECKED BY

设计人
DESIGNED BY

图 纸 名 称
DRAWING TITLE

灯具定位图

设计号
JOB NO.


图 别
STATUS 装饰

比 例
SCALE 1:100 (A2)

专 业
DISCIPLINE

日 期
2024/7/26

图 号
PL-09

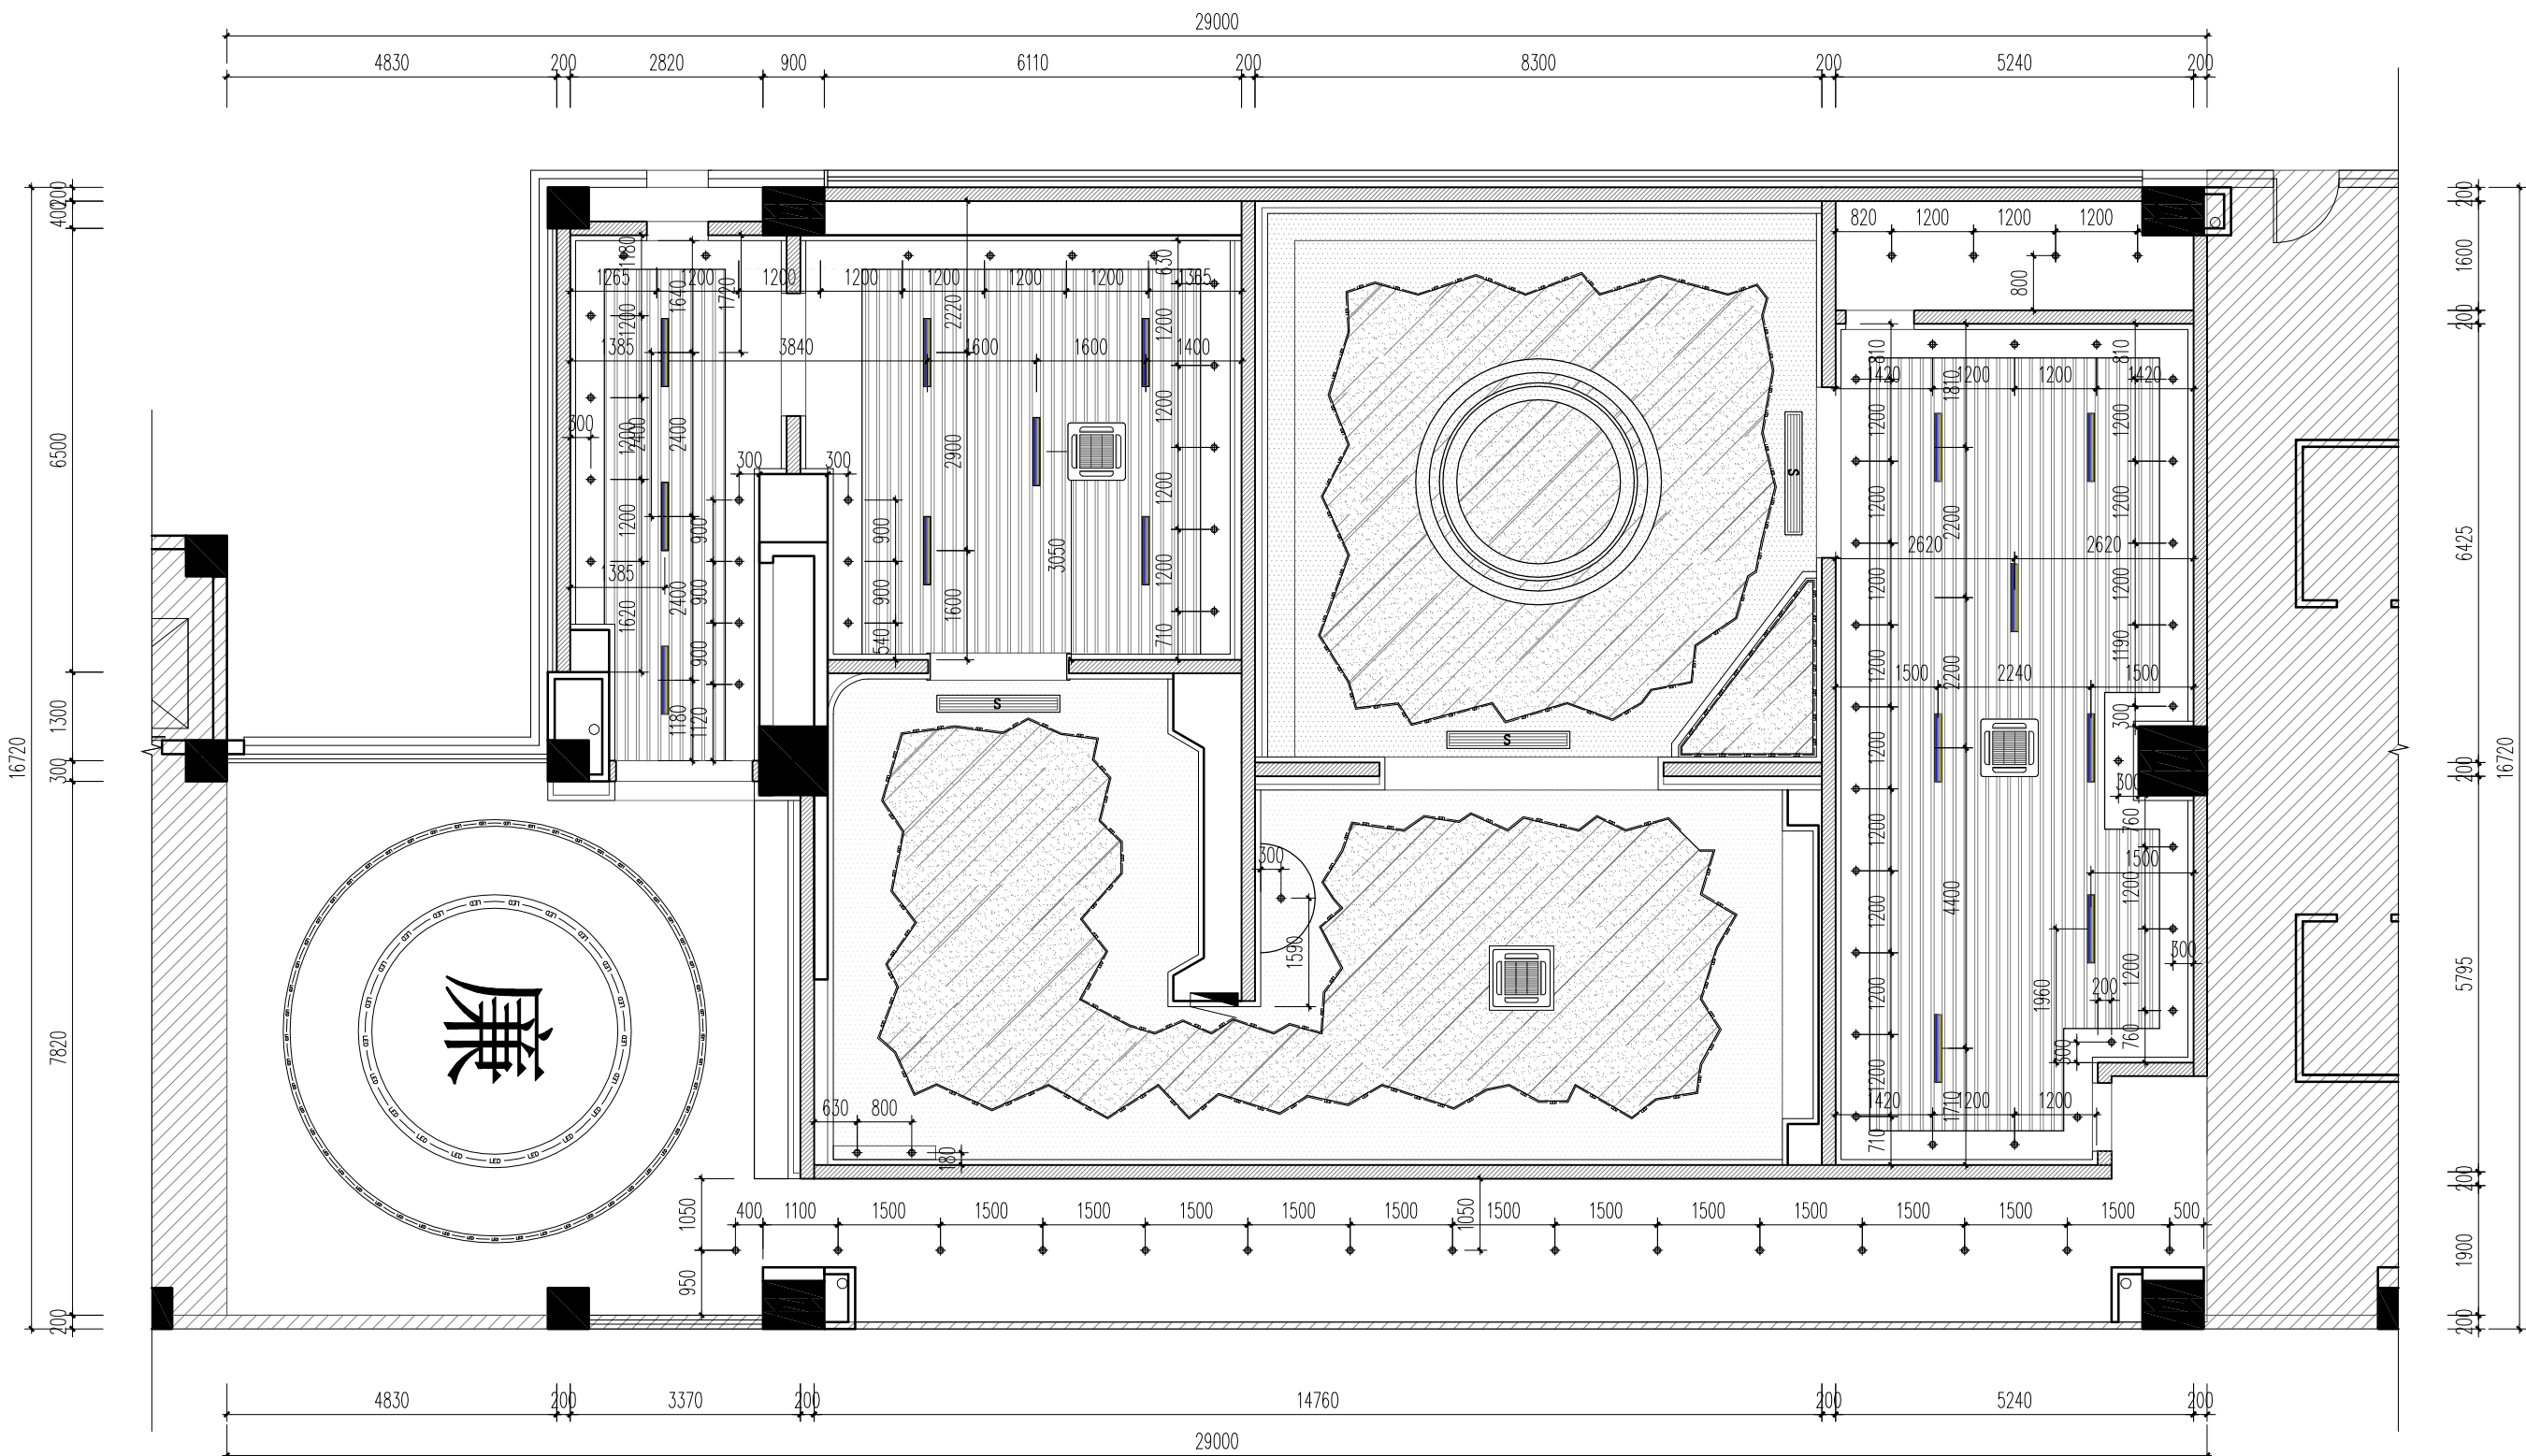

图例	说明	备注
◆	射灯	嵌装
—	线型轨道灯	嵌装
—	LED灯条	暗藏
—	LED线型灯条	嵌装
—	艺术吊灯	吊装
⊕	吊灯	吊装

图例	说明	备注
□	吸顶式空调	尺寸: 840 x 840
□	条形下出风口	尺寸: 1800 x 200
□	条形下回风口	尺寸: 1800 x 200
□	排气扇	尺寸: 300 x 300

备 注
Attention

注 意 事 项
General Notes

- 1) 除注明外,所有尺寸均以毫米表示;
- 2) 所有尺寸必须以地盆量度为准;
- 3) 本图比例仅作参考,请勿度量本图纸任何尺寸进行施工;
- 4) 施工单位进行任何工程及配详图前,须首先校核所有尺寸,如发现与图纸不合处,须通知本公司设计人员核实处理,否则,一切后果由施工单位自己承担。

建设单位
CLIENT

项目名称
PROJECT

警示教育基地室内装修项目

合 作 单 位
COOPERATED WITH

审 定
AUTHORISED FOR ISSUE BY

设计负责人
PROJECT DIRECTOR

专业负责人
DISCIPLINE RESPONSIBLE BY

校 对
CHECKED BY

设计人
DESIGNED BY

图 纸 名 称
DRAWING TITLE

设计号
JOB NO.


比 例
SCALE

日 期
2024/7/26

图 别
STATUS

专 业
DISCIPLINE

图 号
PL-10

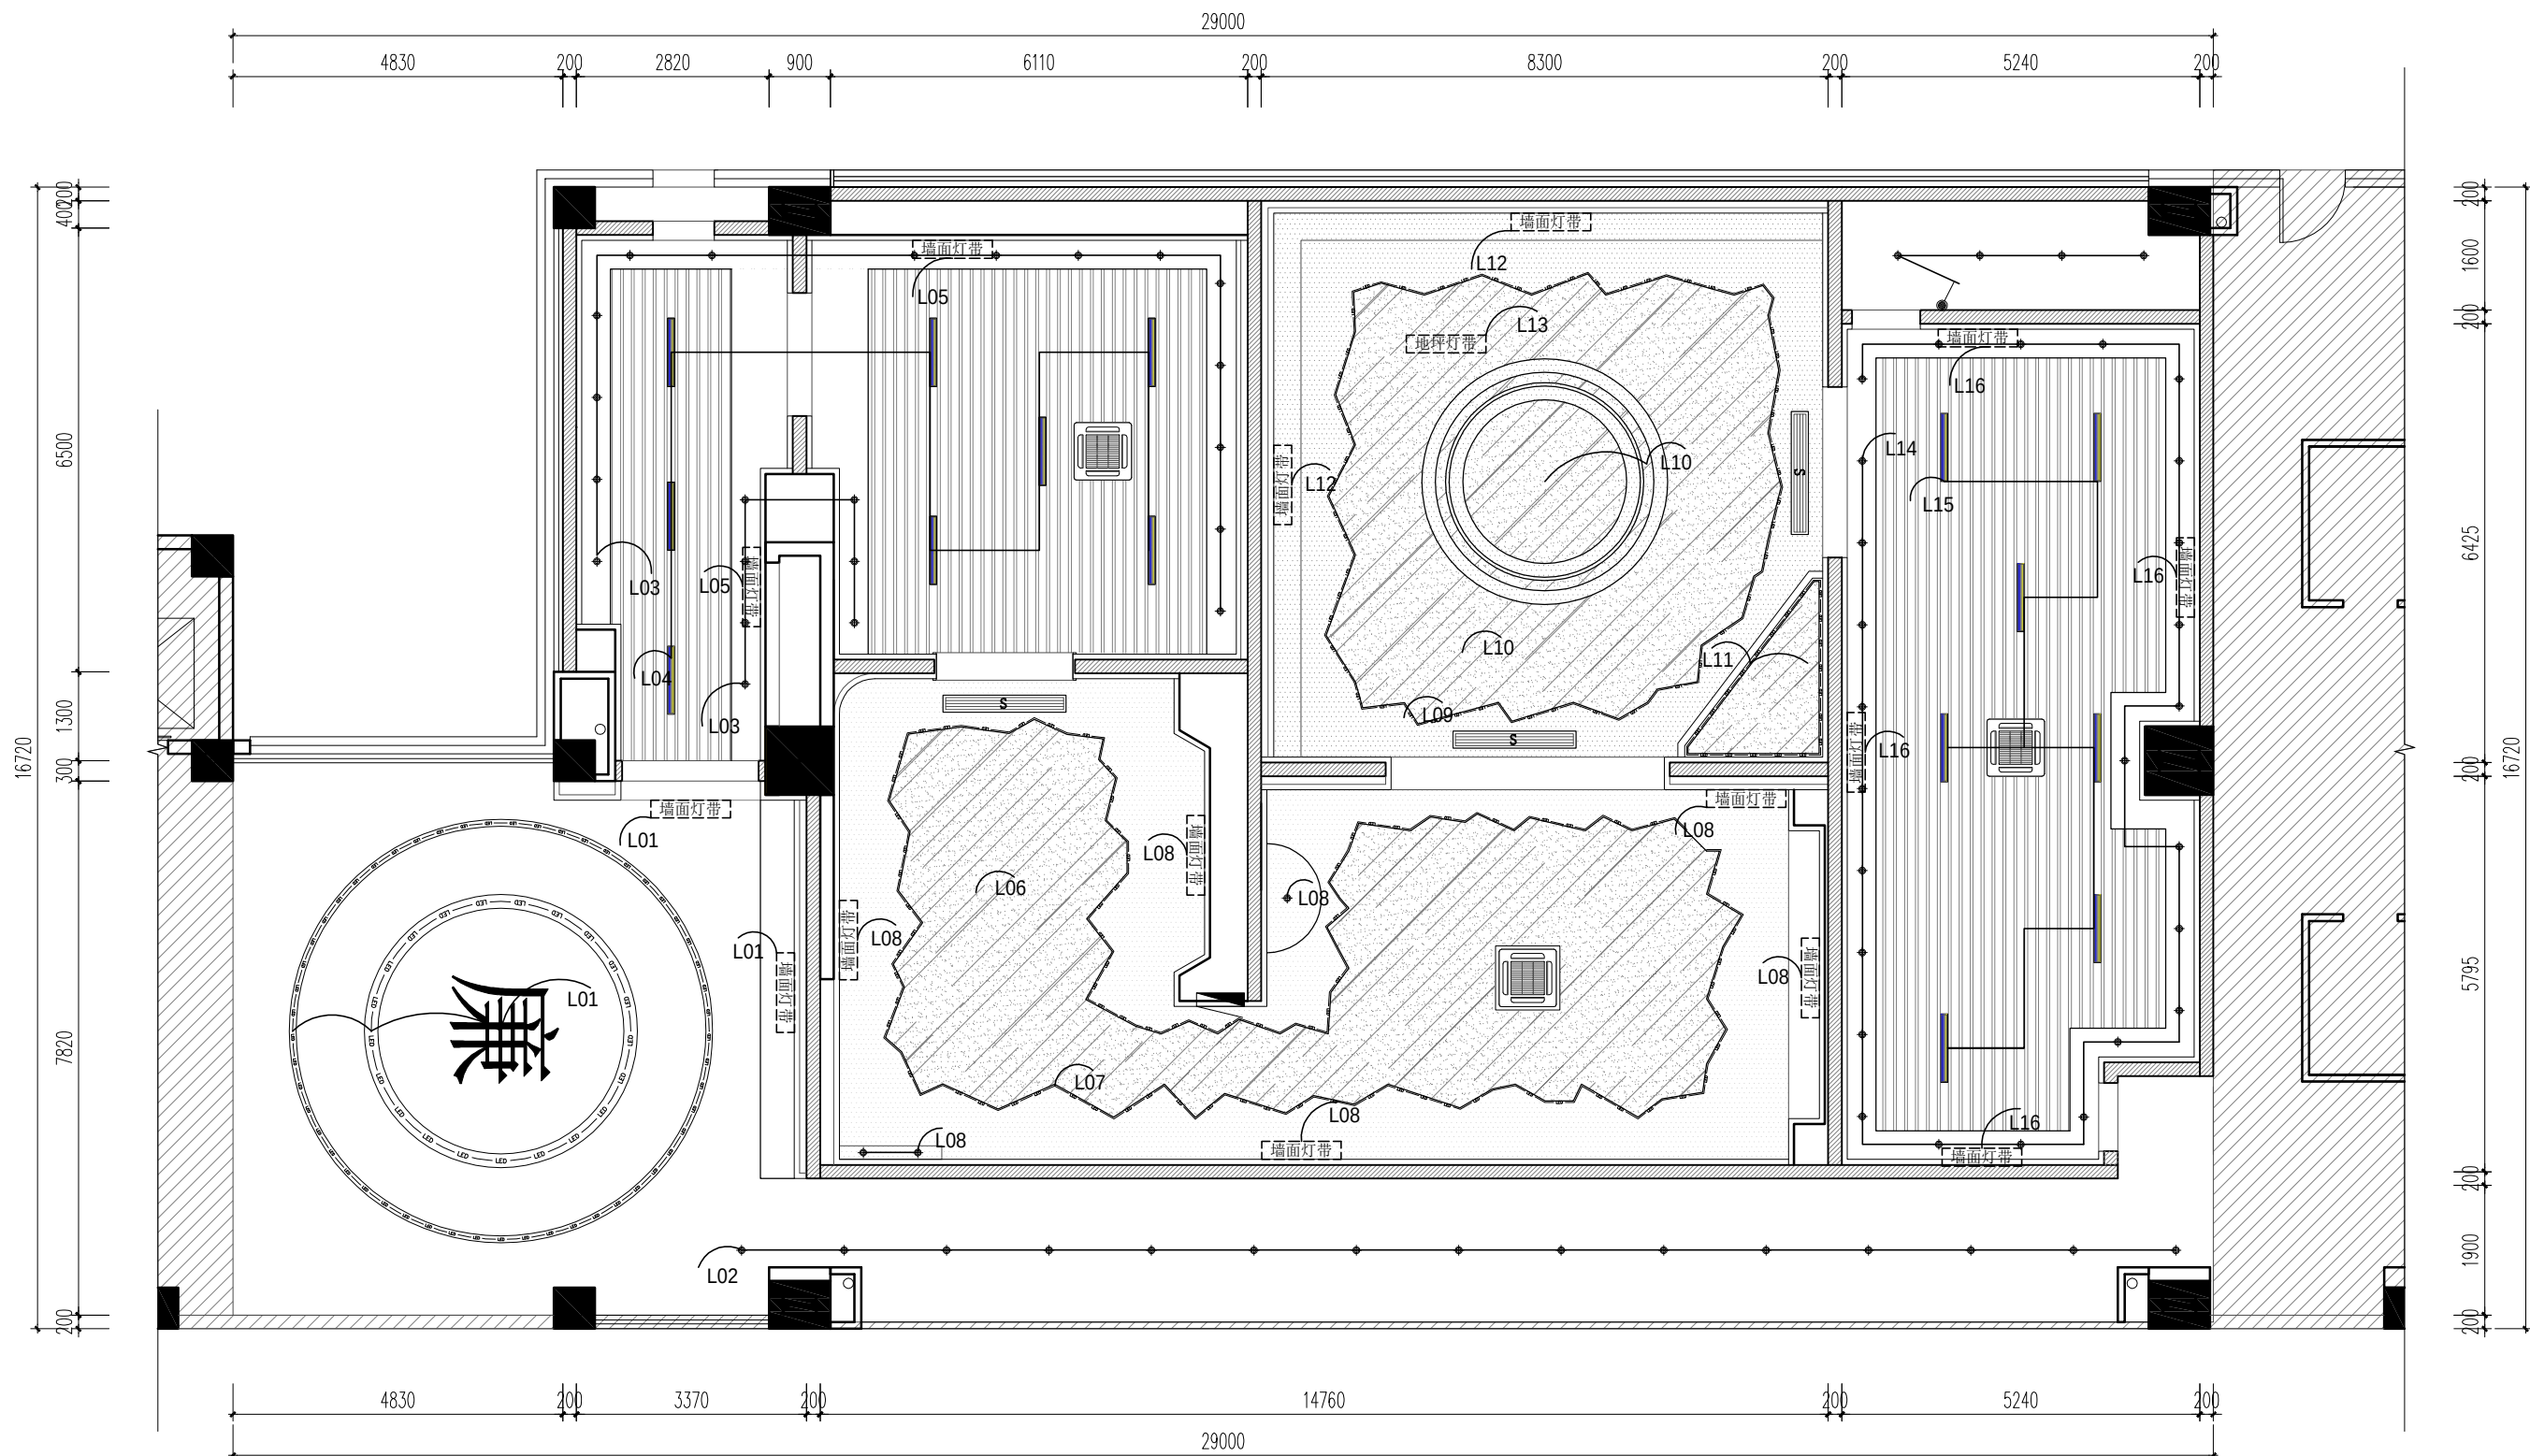


图例	名称
	单控(双控)单联开关
	单控(双控)双联开关
	单控(双控)三联开关

注: 开关面板常规高度(高度为中线H:1350mm), 距离墙边150mm.

注: L01 _ L16 开关在配电箱内控制:

图例	说明
	五孔插座
	防溅水插座
	地面预留电源插座
	网络插座
	电视插座
	灯带预留电源
	智能控制开关
	配电箱

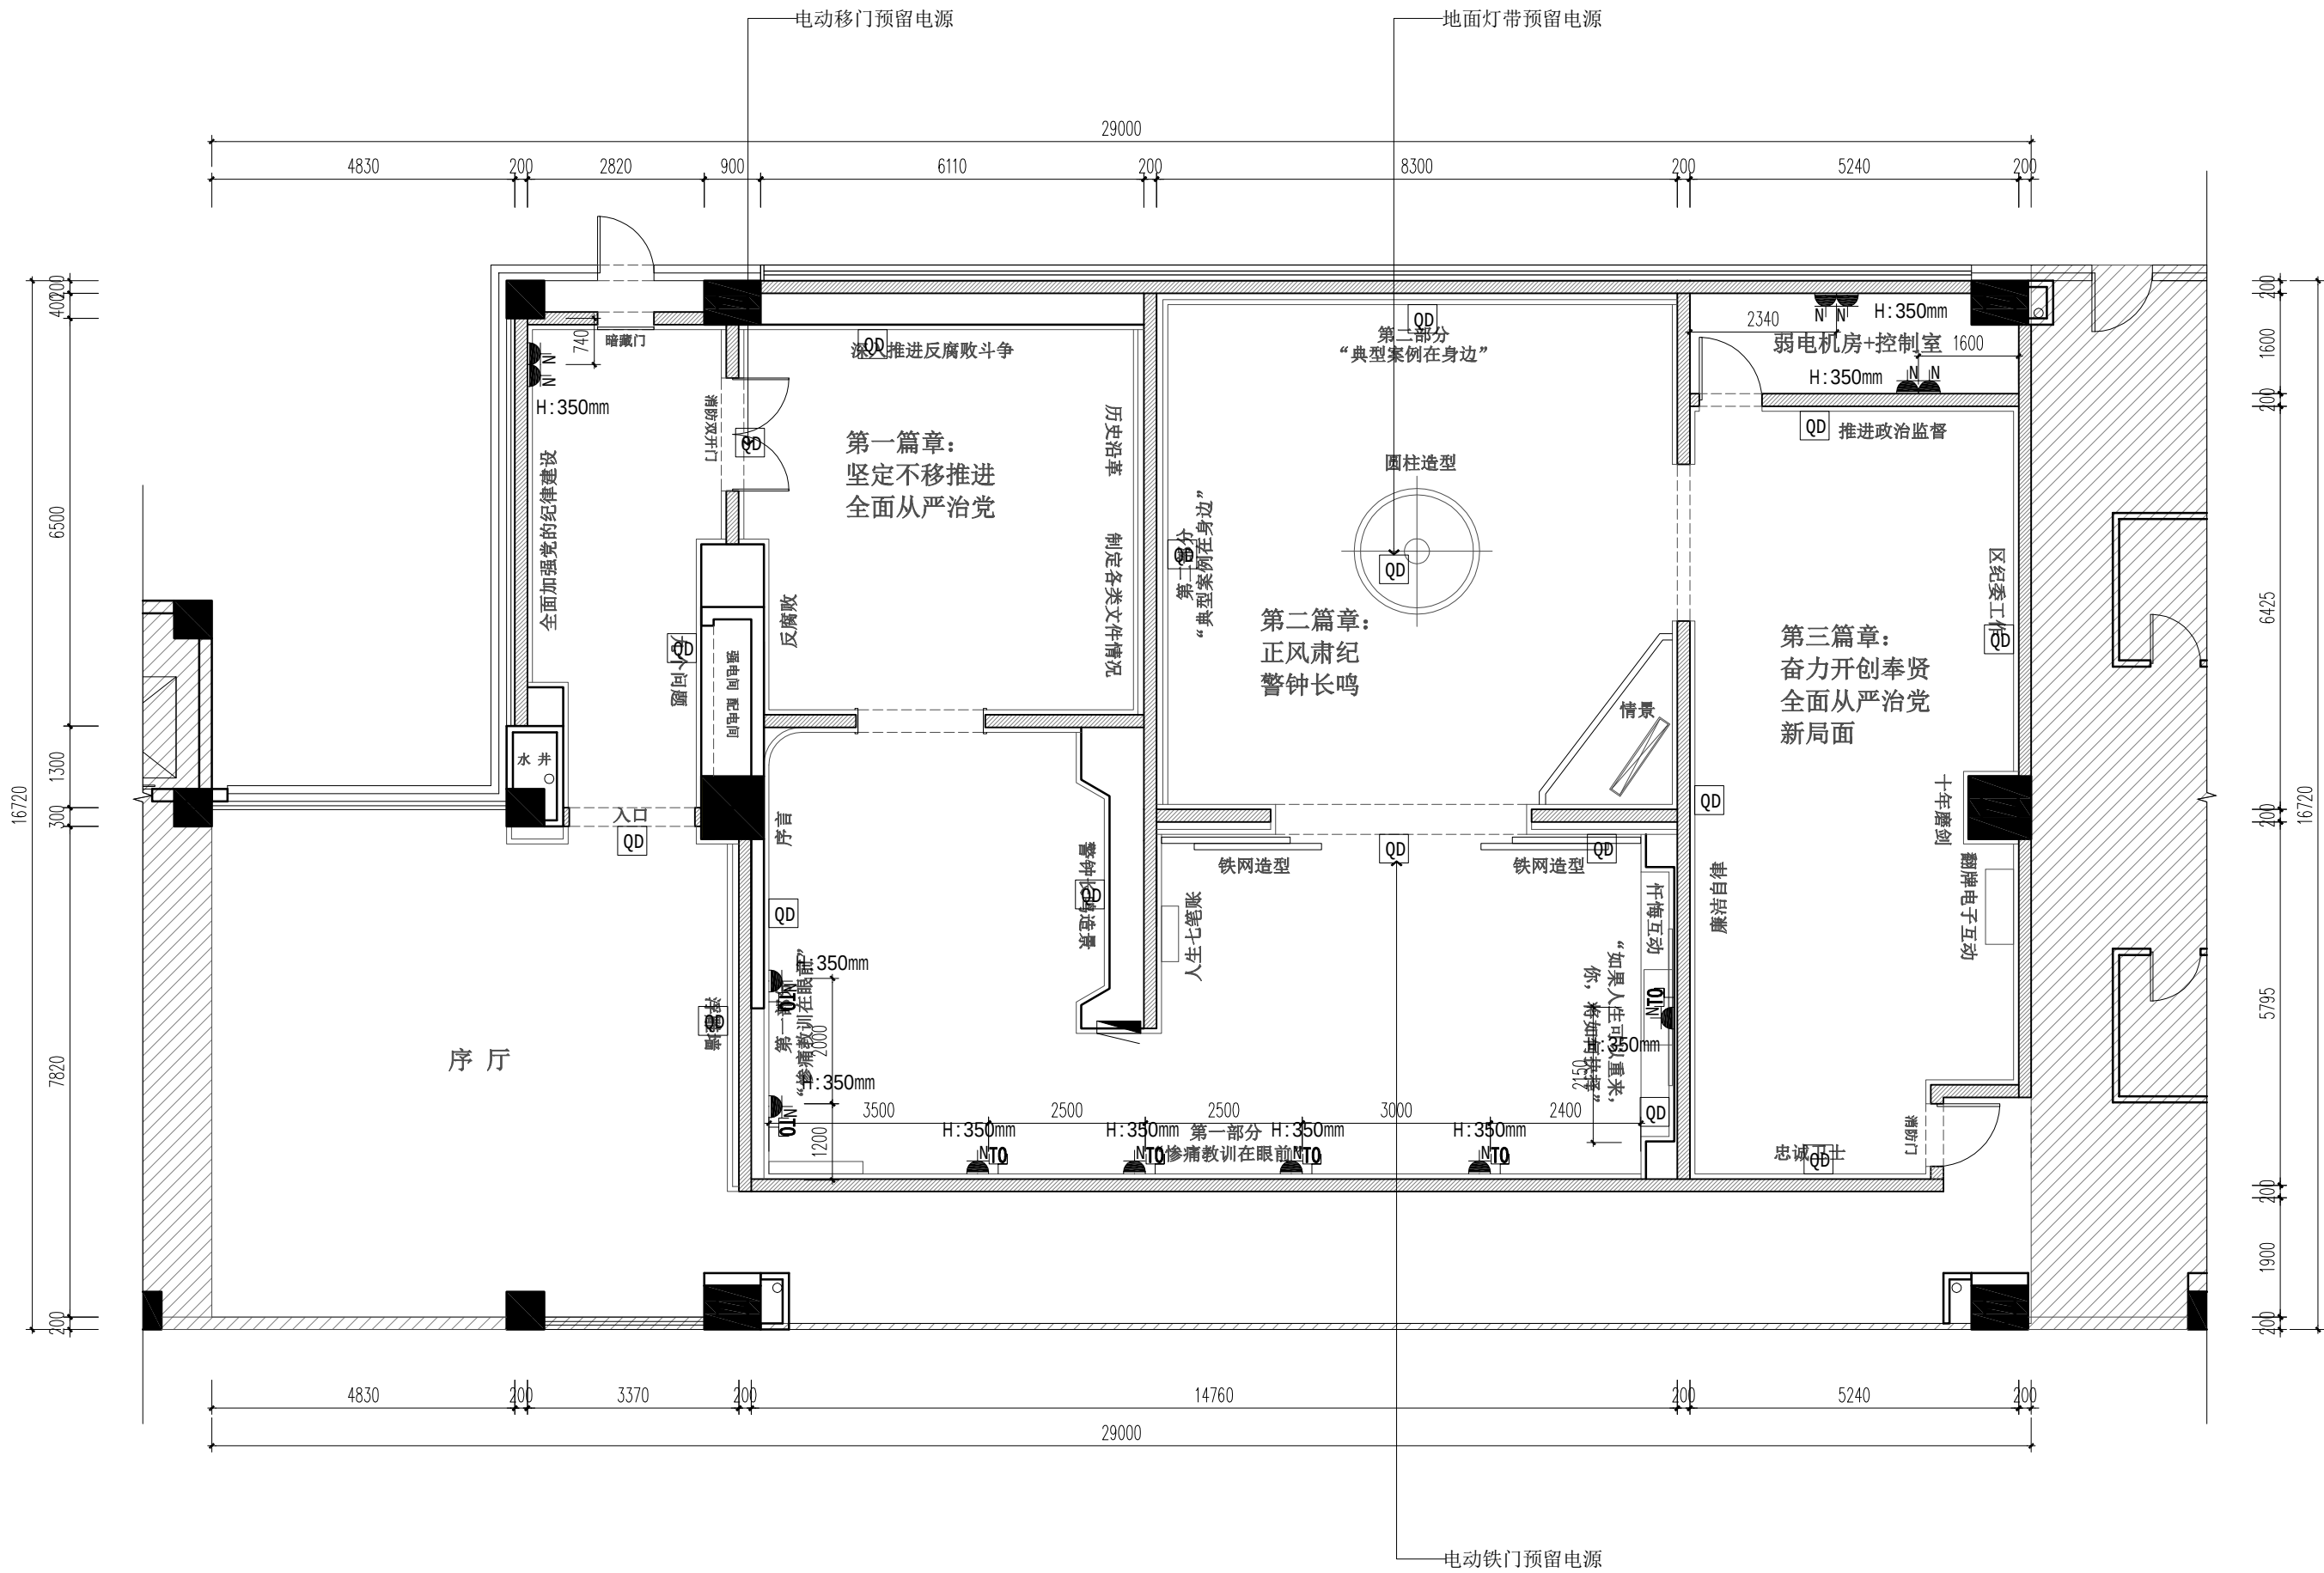

备 注
Attention

注 意 事 项
General Notes

- 1) 除注明外, 所有尺寸均以毫米表示;
- 2) 所有尺寸必须以地盆量度为准;
- 3) 本图比例仅作参考, 请勿度量本图纸任何尺寸进行施工;
- 4) 施工单位进行任何工程及配详图前, 须首先校核所有尺寸, 如发现与图纸不合处, 须通知本公司设计人员核实处理, 否则, 一切后果由施工单位自己承担。

建设单位
CLIENT

项目名称
PROJECT

警示教育基地室内装修项目

合 作 单 位
COOPERATED WITH

审 定
AUTHORISED FOR ISSUE BY

设计负责人
PROJECT DIRECTOR

专业负责人
DISCIPLINE RESPONSIBLE BY

校 对
CHECKED BY

设计人
DESIGNED BY

图 纸 名 称
DRAWING TITLE
插座点位图

设计号
JOB NO.



图 别
STATUS
装饰

比 例
SCALE
1:100 (A2)

专 业
DISCIPLINE

日 期
2024/7/26

图 号
PL-11

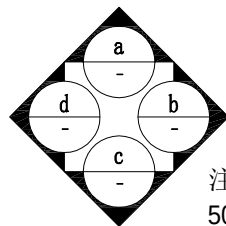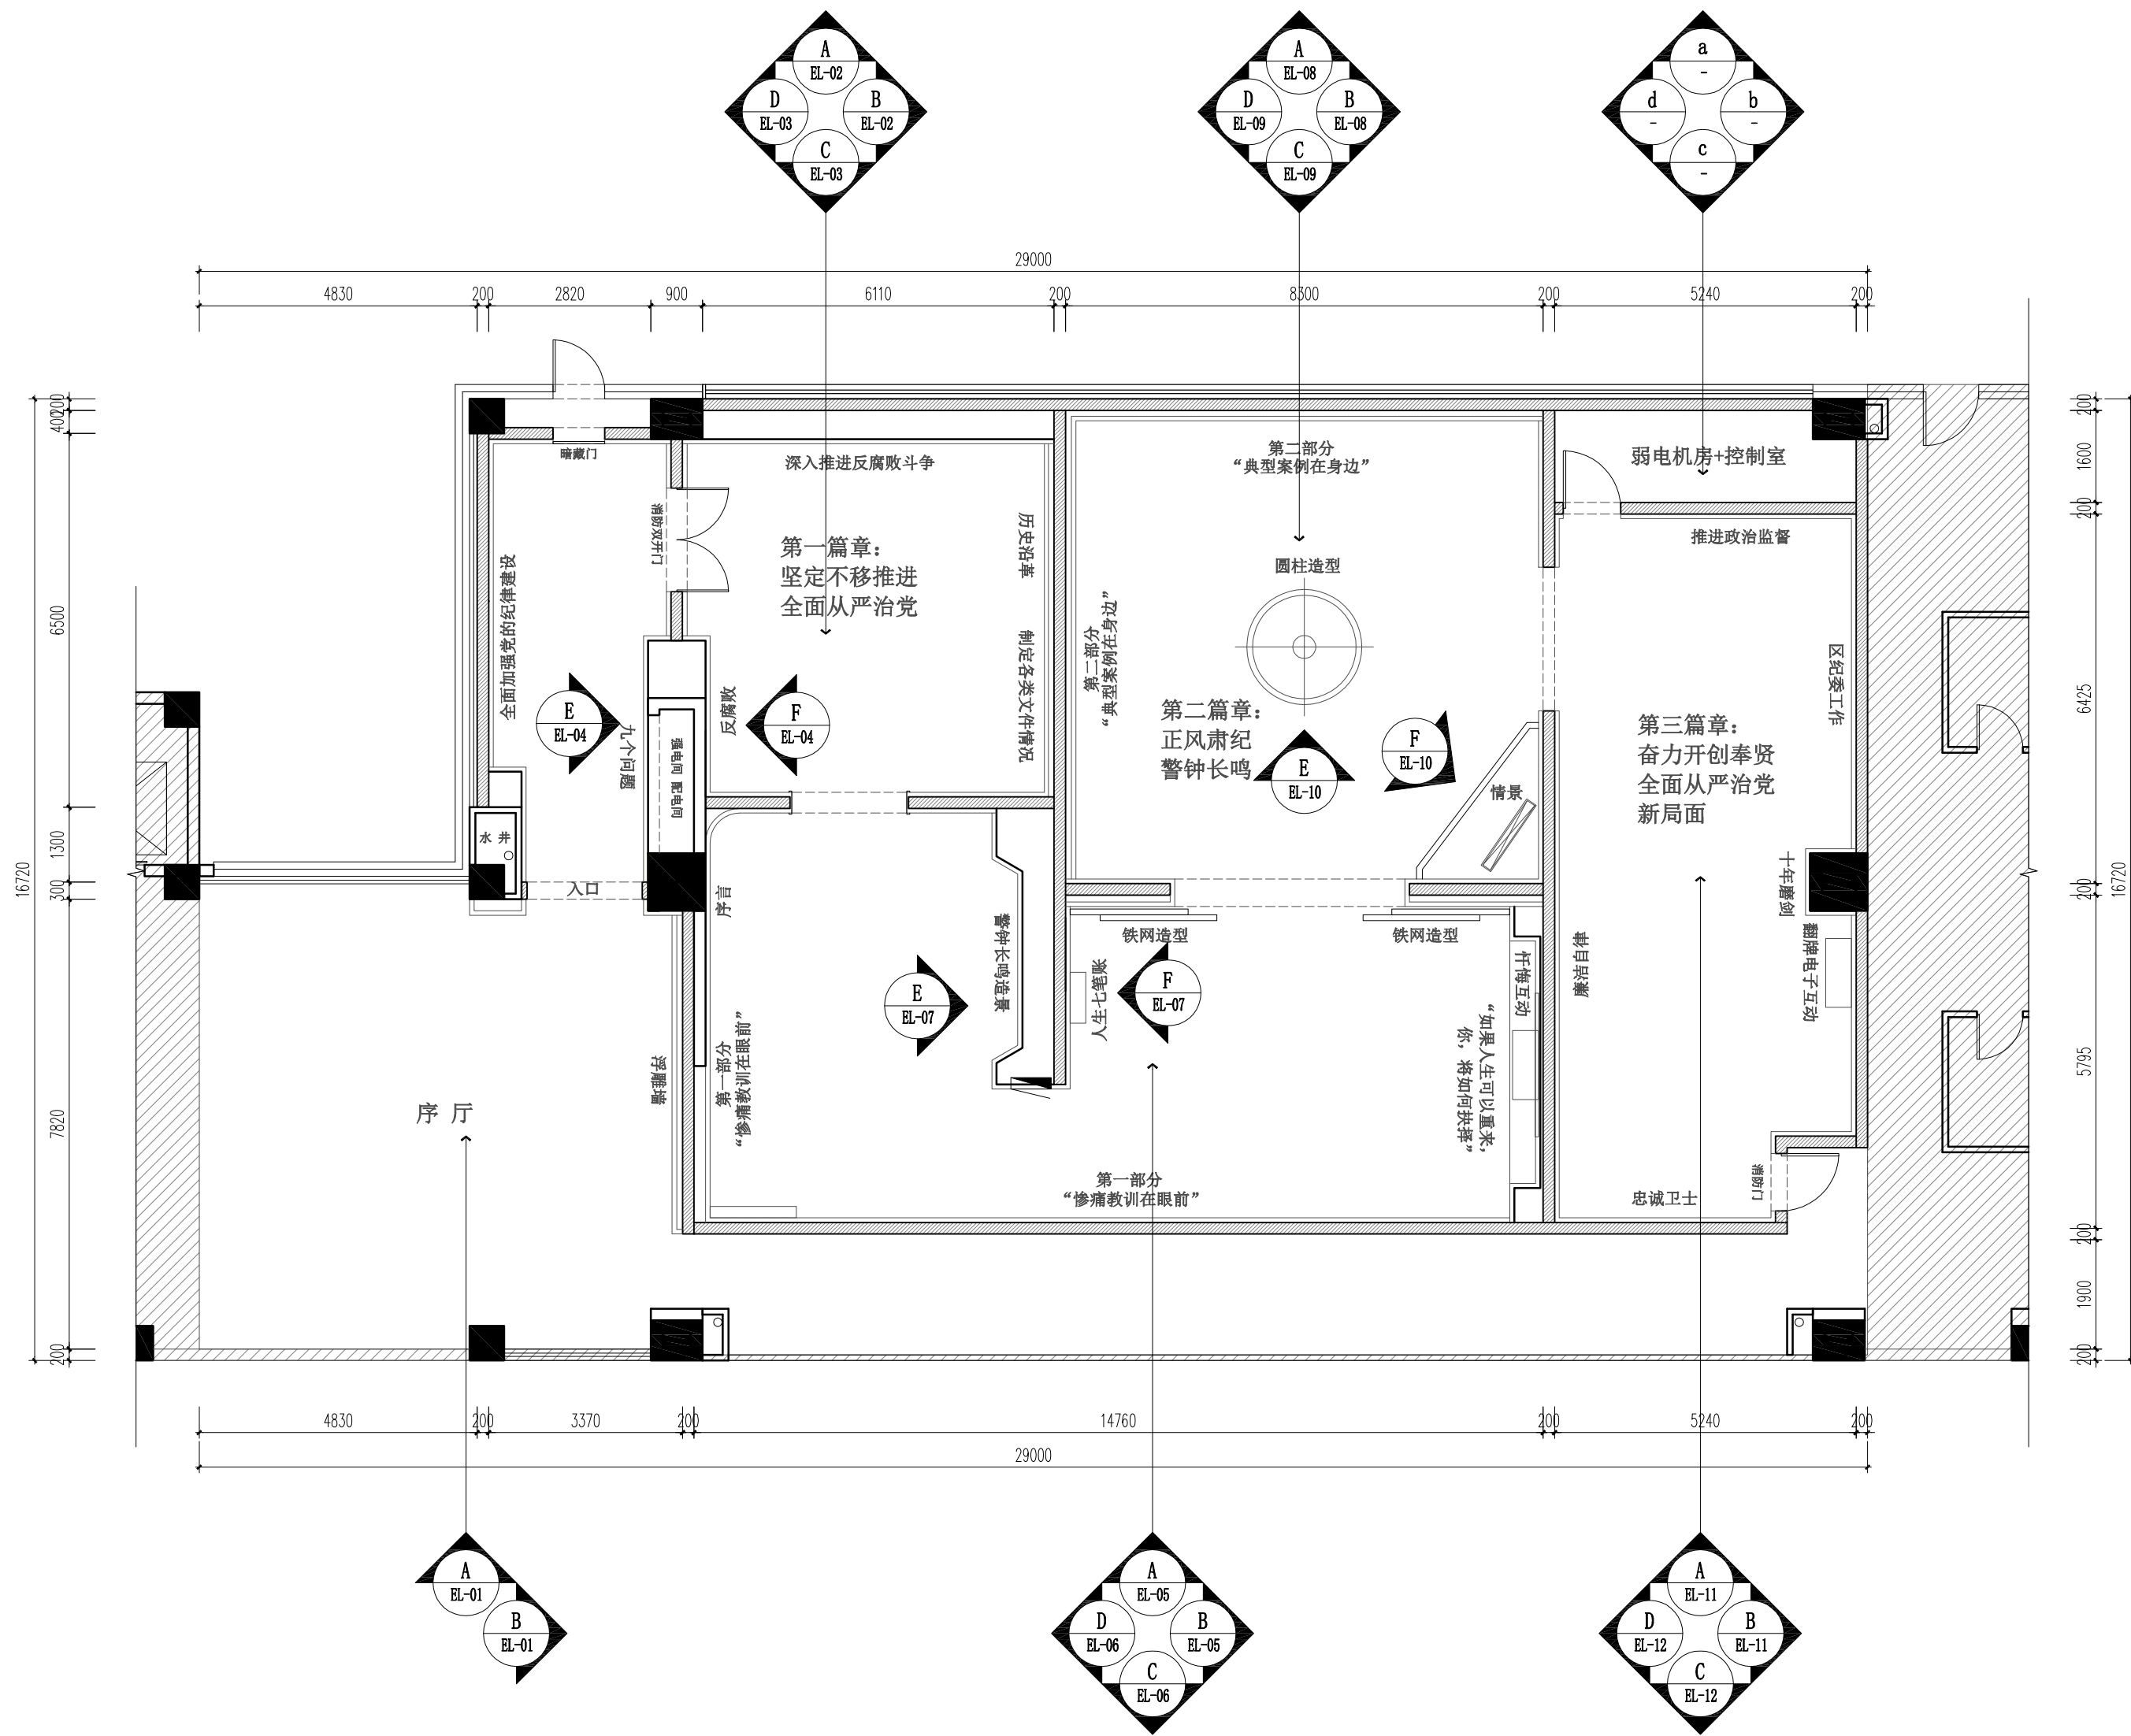

注：墙面为白色无机涂料；
50mm黑色不锈钢踢脚线；

备 注
Attention

注 意 事 项
General Notes

- 1) 除注明外,所有尺寸均以毫米表示;
- 2) 所有尺寸必须以地盆量度为准;
- 3) 本图比例仅作参考,请勿度量本图纸任何尺寸进行施工;
- 4) 施工单位进行任何工程及配详图前,须首先校核所有尺寸,如发现与图纸不合处,须通知本公司设计人员核实处理,否则,一切后果由施工单位自己承担。

建设单位
CLIENT

项目名称
PROJECT

警示教育基地室内装修项目

合 作 单 位
COOPERATED WITH

审 定
AUTHORISED FOR ISSUE BY

设计负责人
PROJECT DIRECTOR

专业负责人
DISCIPLINE RESPONSIBLE BY

校 对
CHECKED BY

设计人
DESIGNED BY

图 纸 名 称
DRAWING TITLE

立面索引图

设计号
JOB NO.


图 别
STATUS 装饰

比 例
SCALE 1:100 (A2)



专 业
DISCIPLINE

日 期
2024/7/26

图 号
PL-12

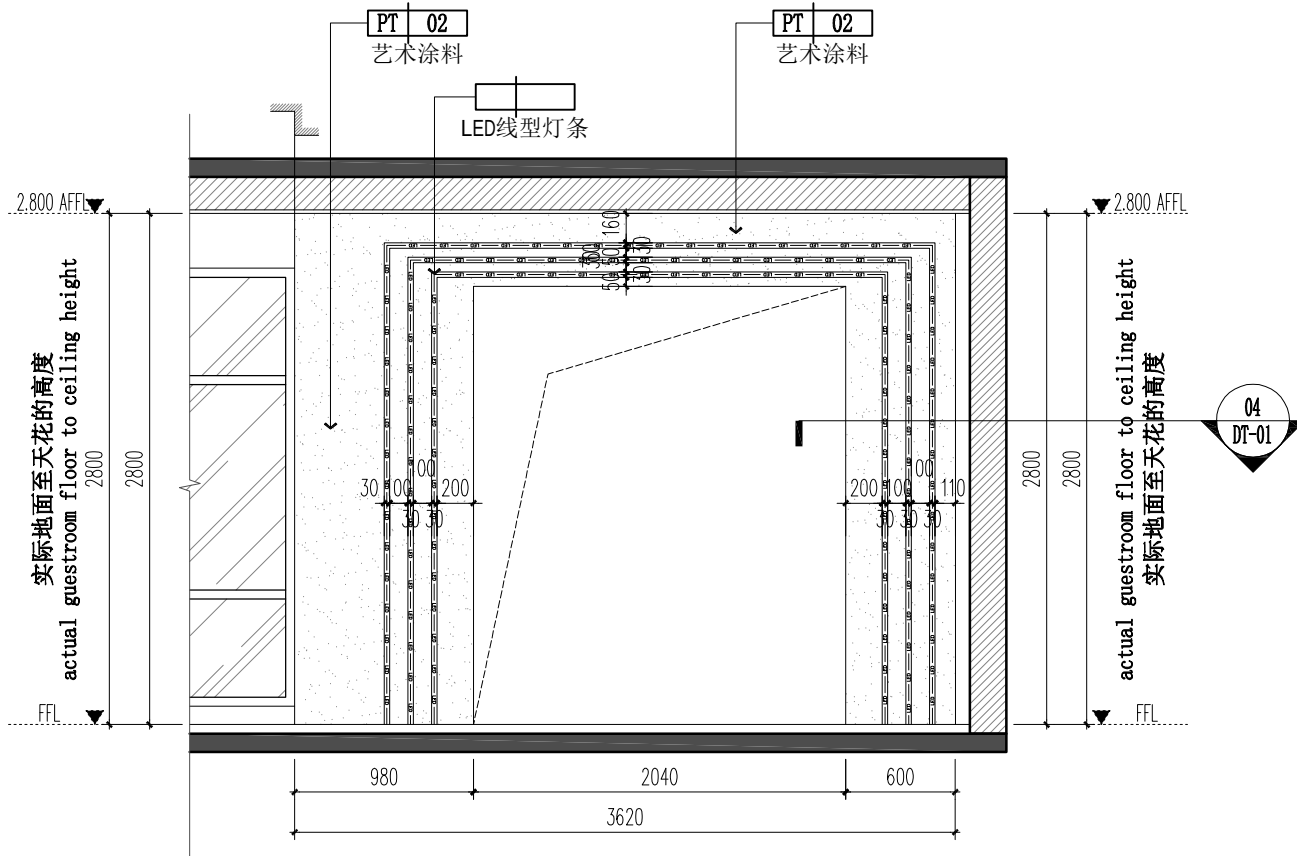

A
ELEVATION
立面图 SCALE 1:40

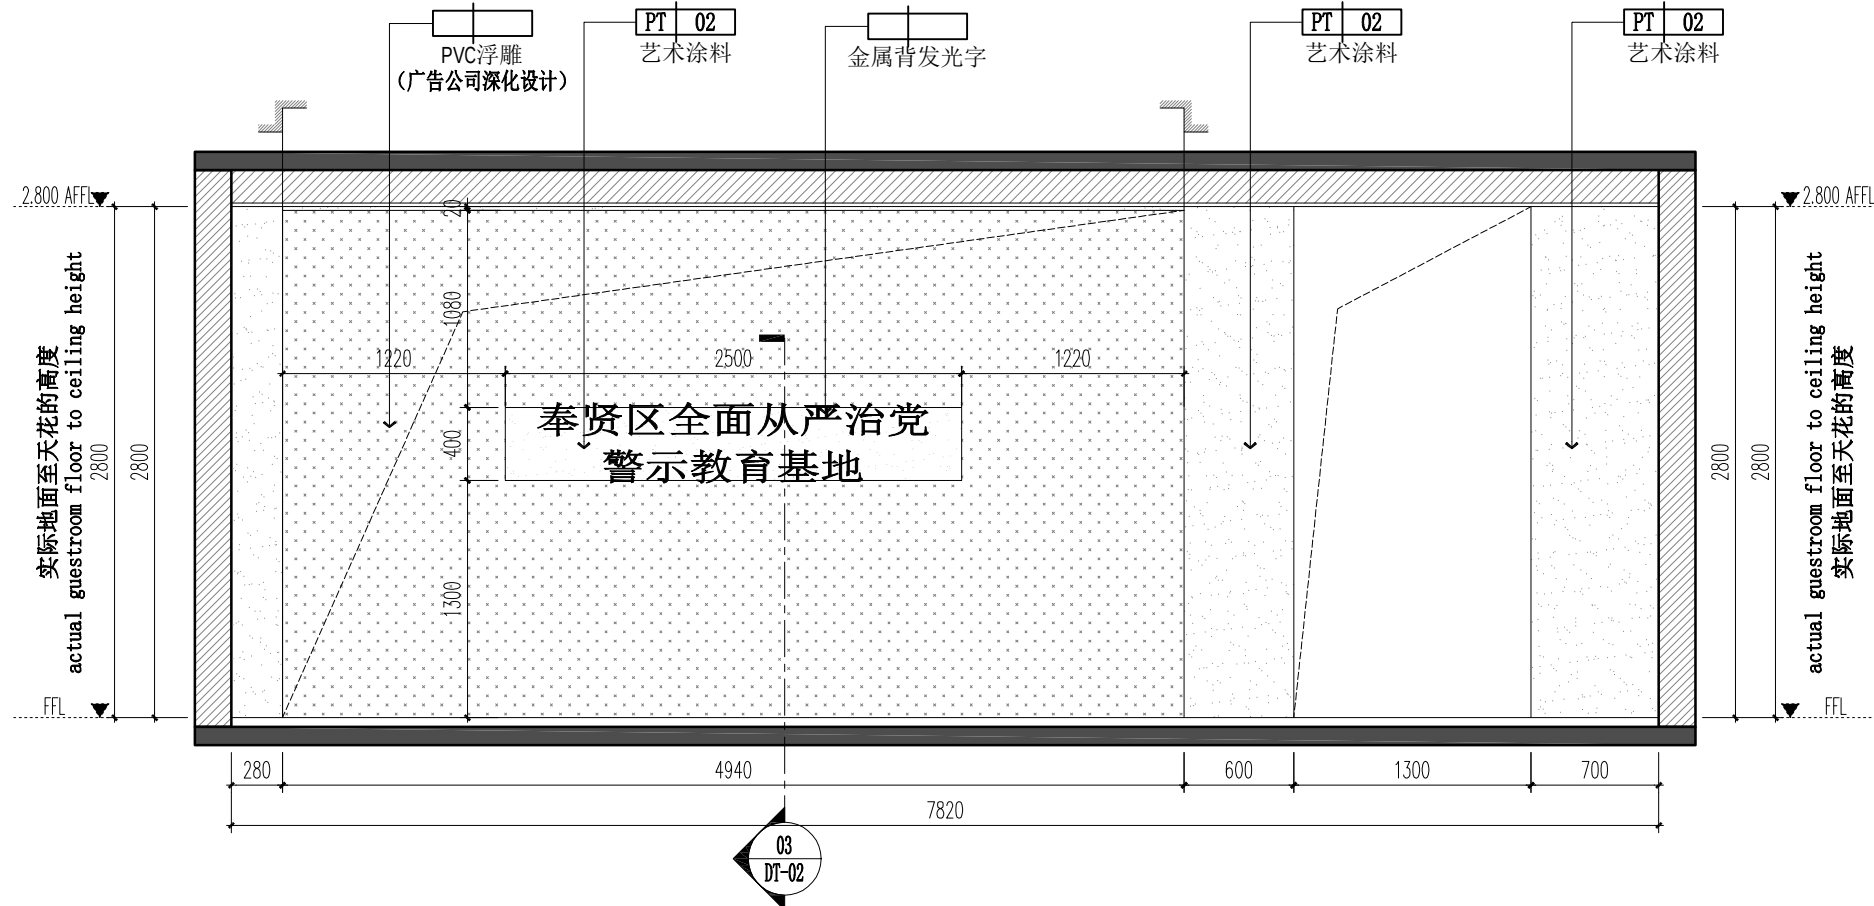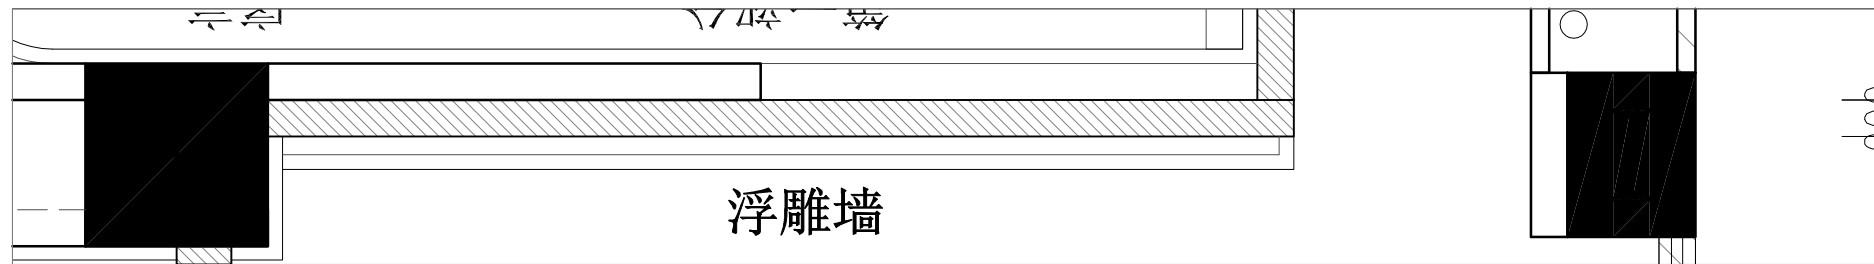

B
ELEVATION
立面图 SCALE 1:40

备 注
Attention

注 意 事 项
General Notes

- 1) 除注明外, 所有尺寸均以毫米表示;
- 2) 所有尺寸必须以地盆量度为准;
- 3) 本图比例仅作参考, 请勿度量本图纸任何尺寸进行施工;
- 4) 施工单位进行任何工程及配详图前, 须首先校核所有尺寸, 如发现与图纸不合处, 须通知本公司设计人员核实处理, 否则, 一切后果由施工单位自己承担。

建设单位
CLIENT

项目名称
PROJECT

警示教育基地室内装修项目

合 作 单 位
COOPERATED WITH

审 定
AUTHORISED FOR ISSUE BY

设计负责人
PROJECT DIRECTOR

专业负责人
DISCIPLINE RESPONSIBLE BY

校 对
CHECKED BY

设计人
DESIGNED BY

图 纸 名 称
DRAWING TITLE

立面图01

设计号
JOB NO.


图 别
STATUS 装饰

比 例
SCALE 1:50 (A2)


专 业
DISCIPLINE

日 期
2024/7/26

图 号
EL-01

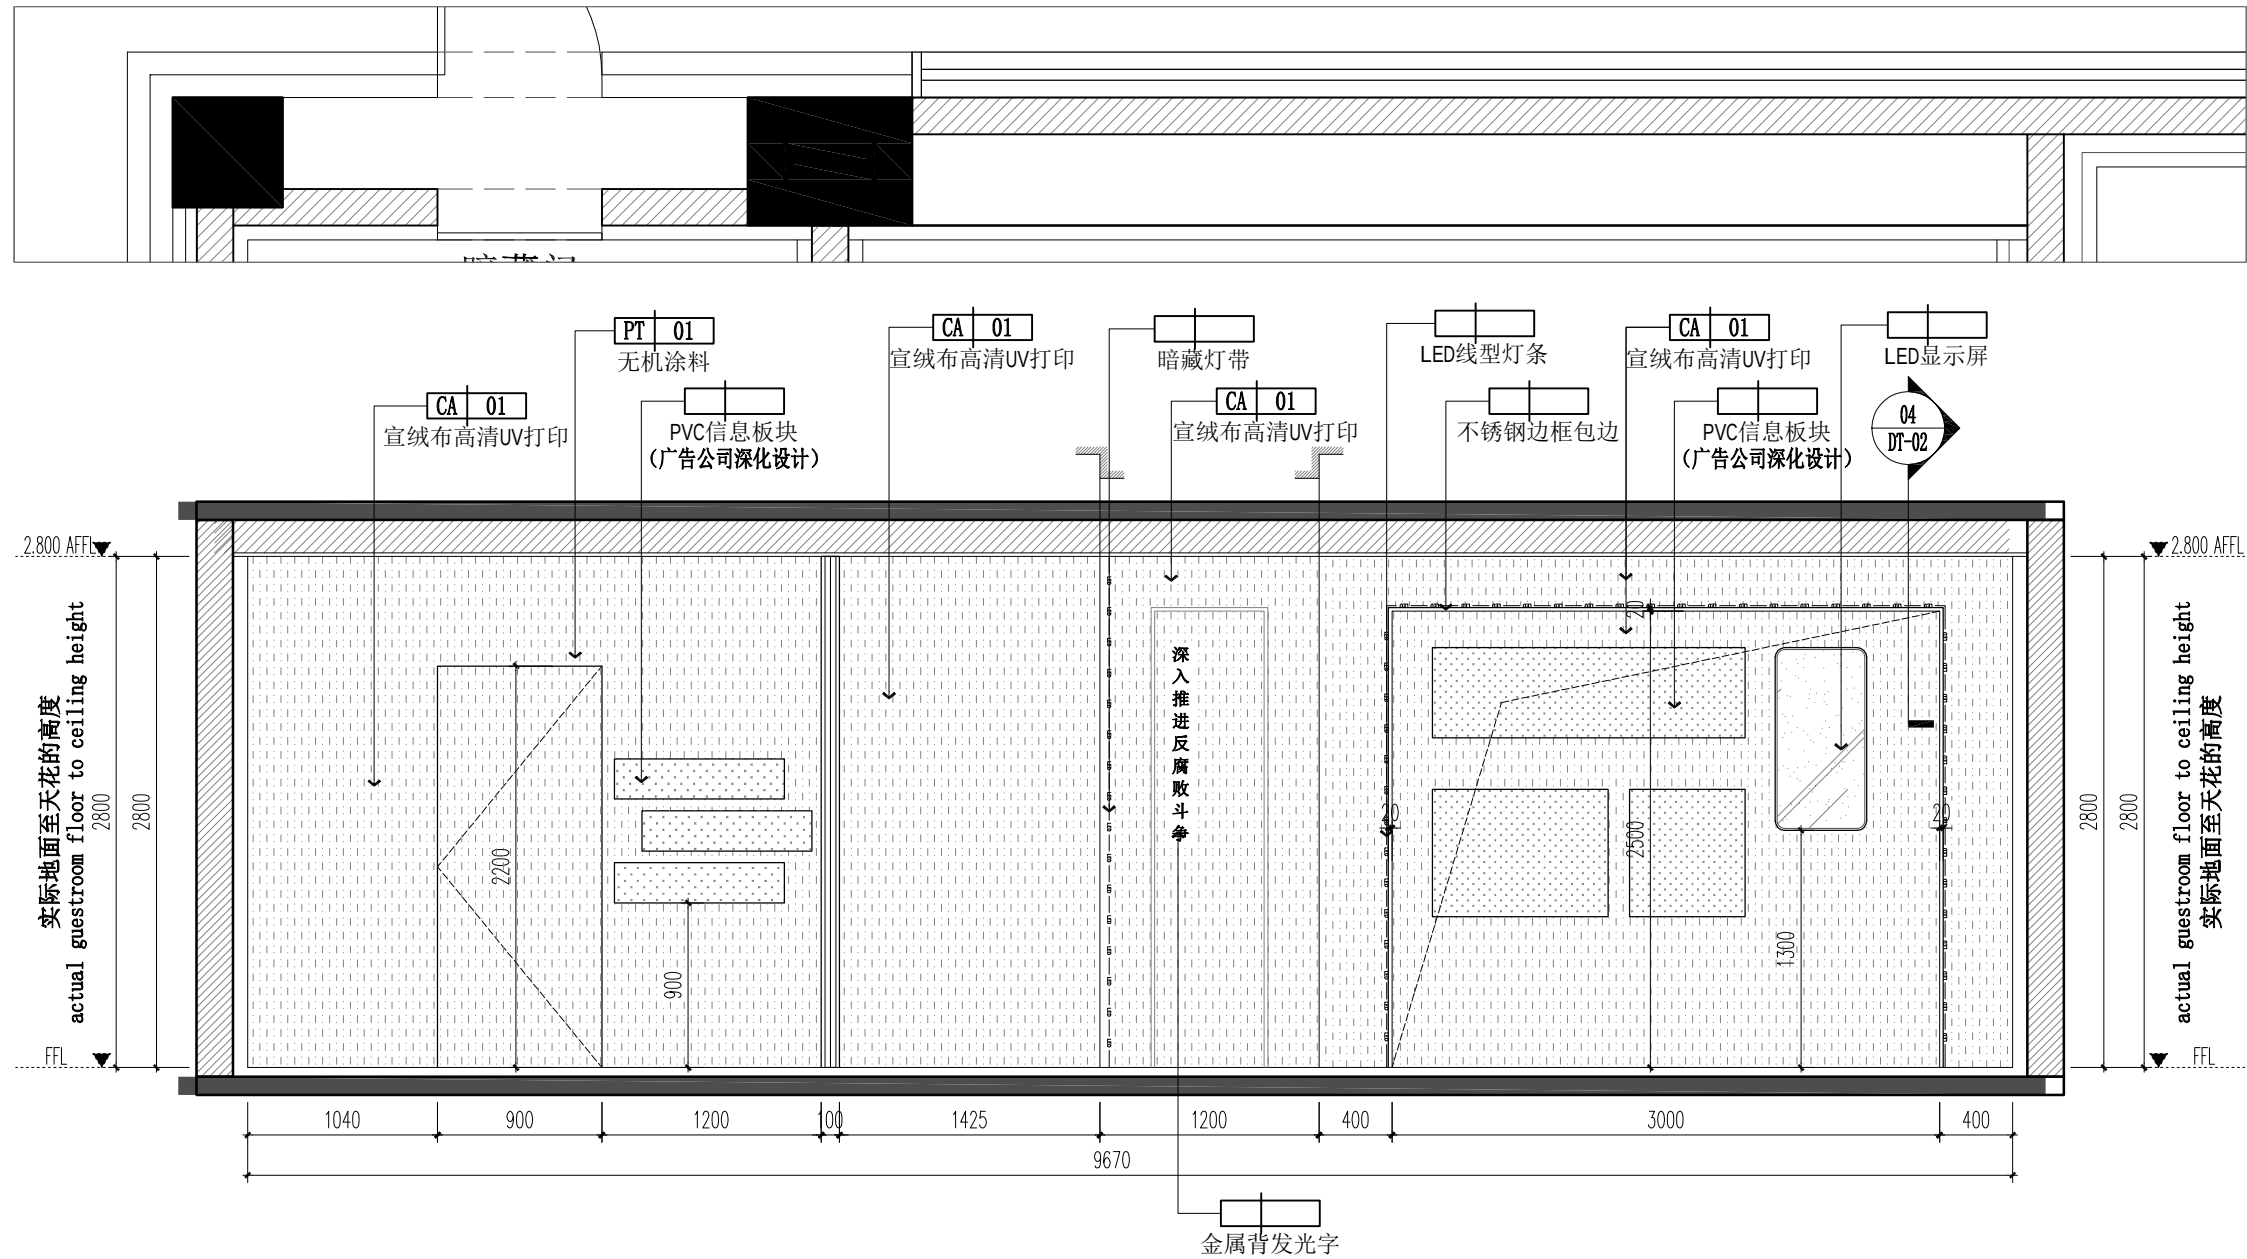

A ELEVATION
立面图 SCALE 1:40

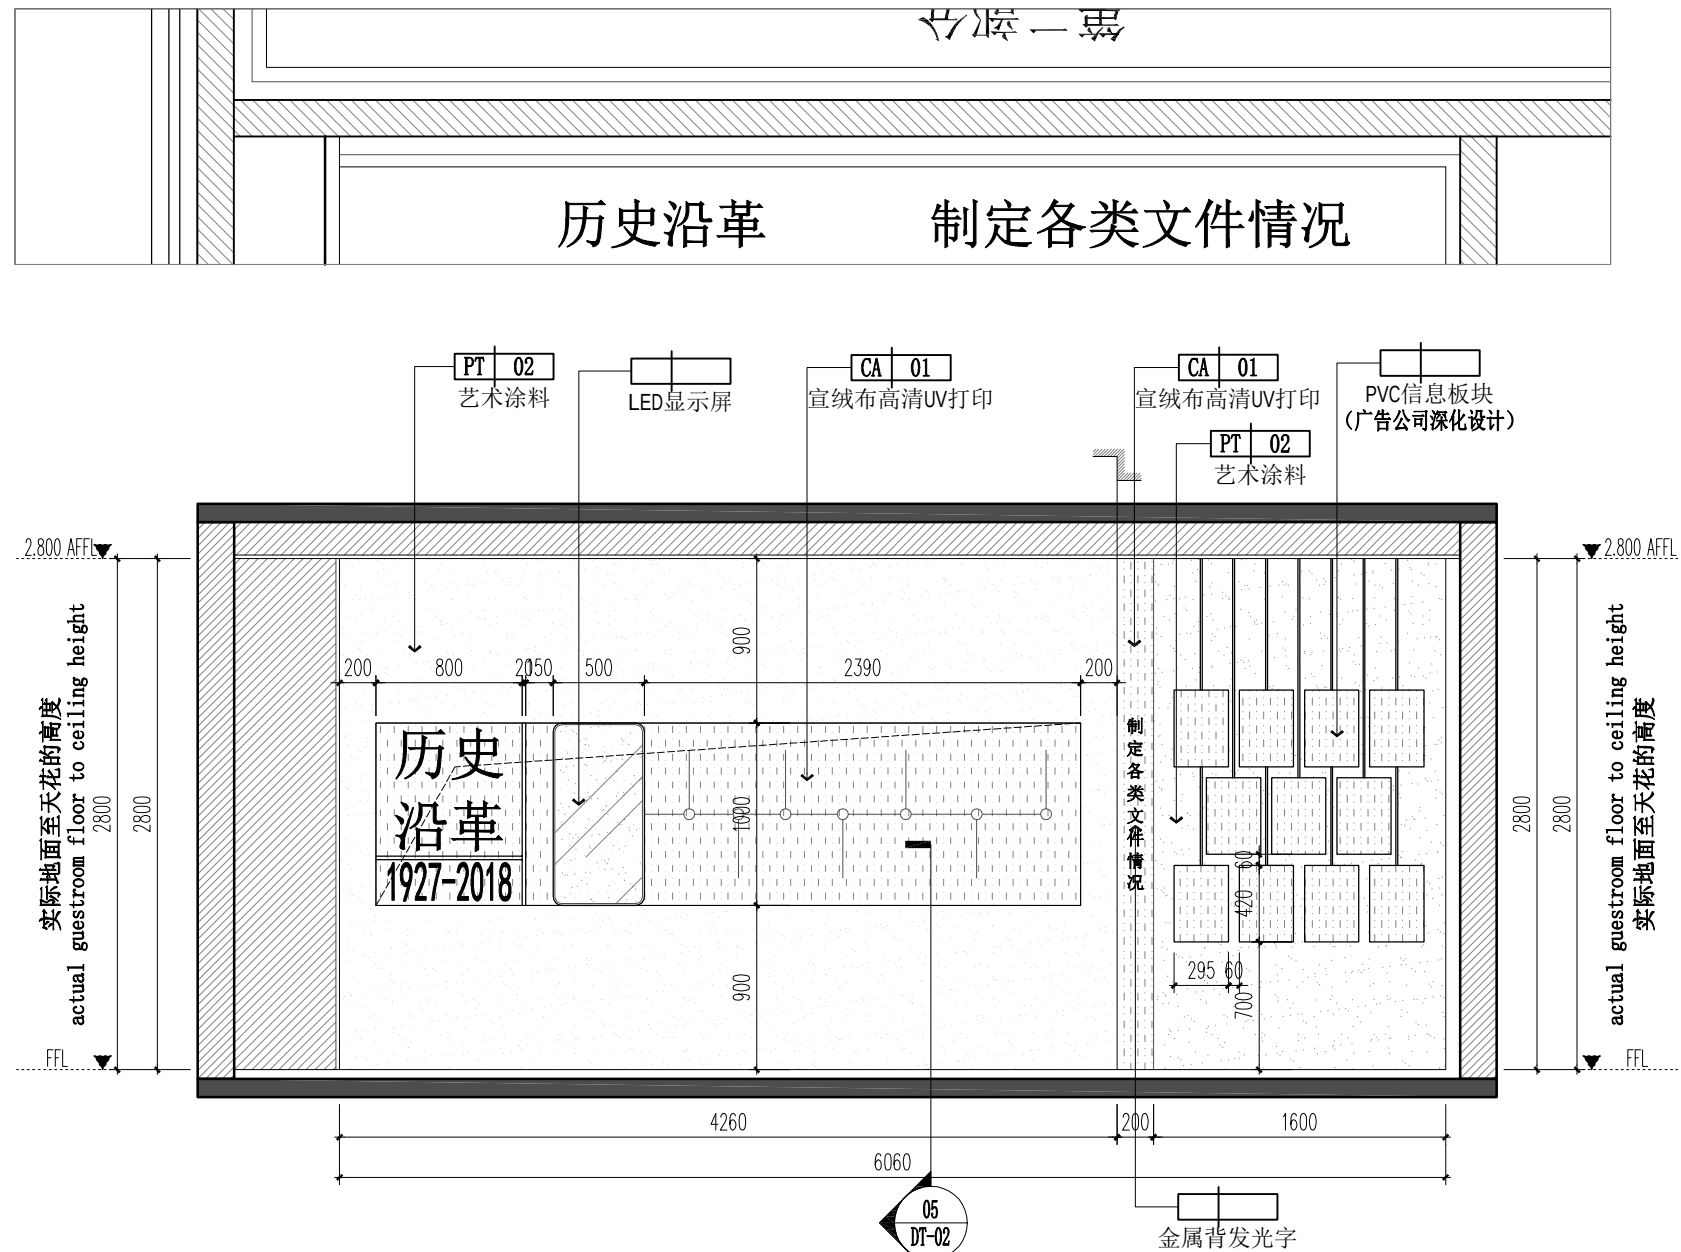

B ELEVATION
立面图 SCALE 1:40

备 注
Attention

注 意 事 项
General Notes

- 1) 除注明外, 所有尺寸均以毫米表示;
- 2) 所有尺寸必须以地盆量度为准;
- 3) 本图比例仅作参考, 请勿度量本图纸任何尺寸进行施工;
- 4) 施工单位进行任何工程及配详图前, 须首先校核所有尺寸, 如发现与图纸不合处, 须通知本公司设计人员核实处理, 否则, 一切后果由施工单位自己承担。

建设单位
CLIENT

项目名称
PROJECT

警示教育基地室内装修项目

合 作 单 位
COOPERATED WITH

审 定
AUTHORISED FOR ISSUE BY

设计负责人
PROJECT DIRECTOR

专业负责人
DISCIPLINE RESPONSIBLE BY

校 对
CHECKED BY


设计人
DESIGNED BY

图 纸 名 称
DRAWING TITLE
立面图02


设计号
JOB NO.
图 别
STATUS
装饰

比 例
SCALE
1:50 (A2)
专 业
DISCIPLINE

日 期
2024/7/26
图 号
EL-02

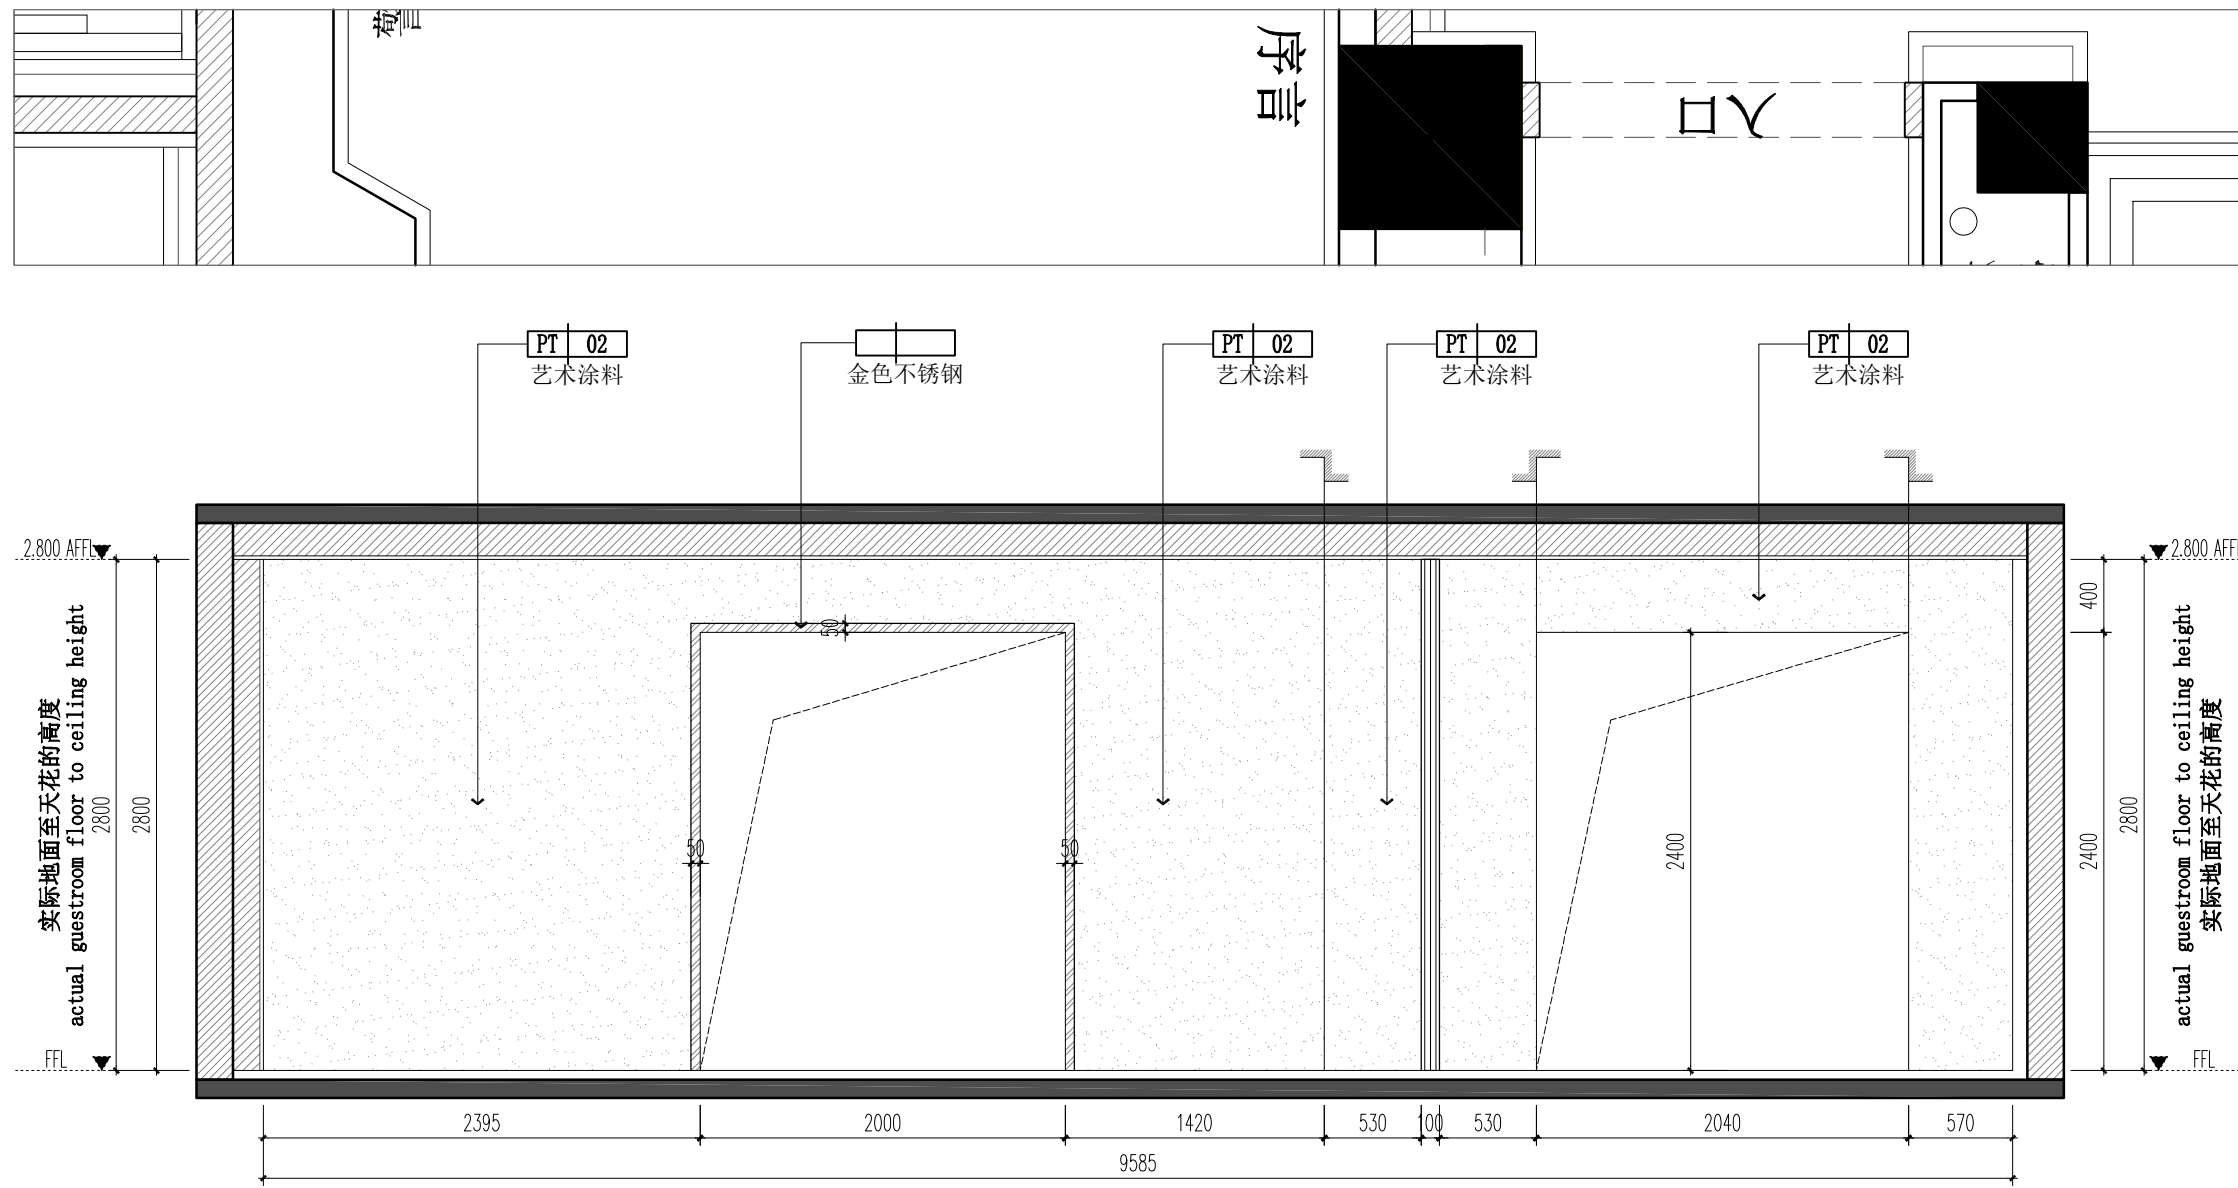

C ELEVATION
立面图 SCALE 1:40

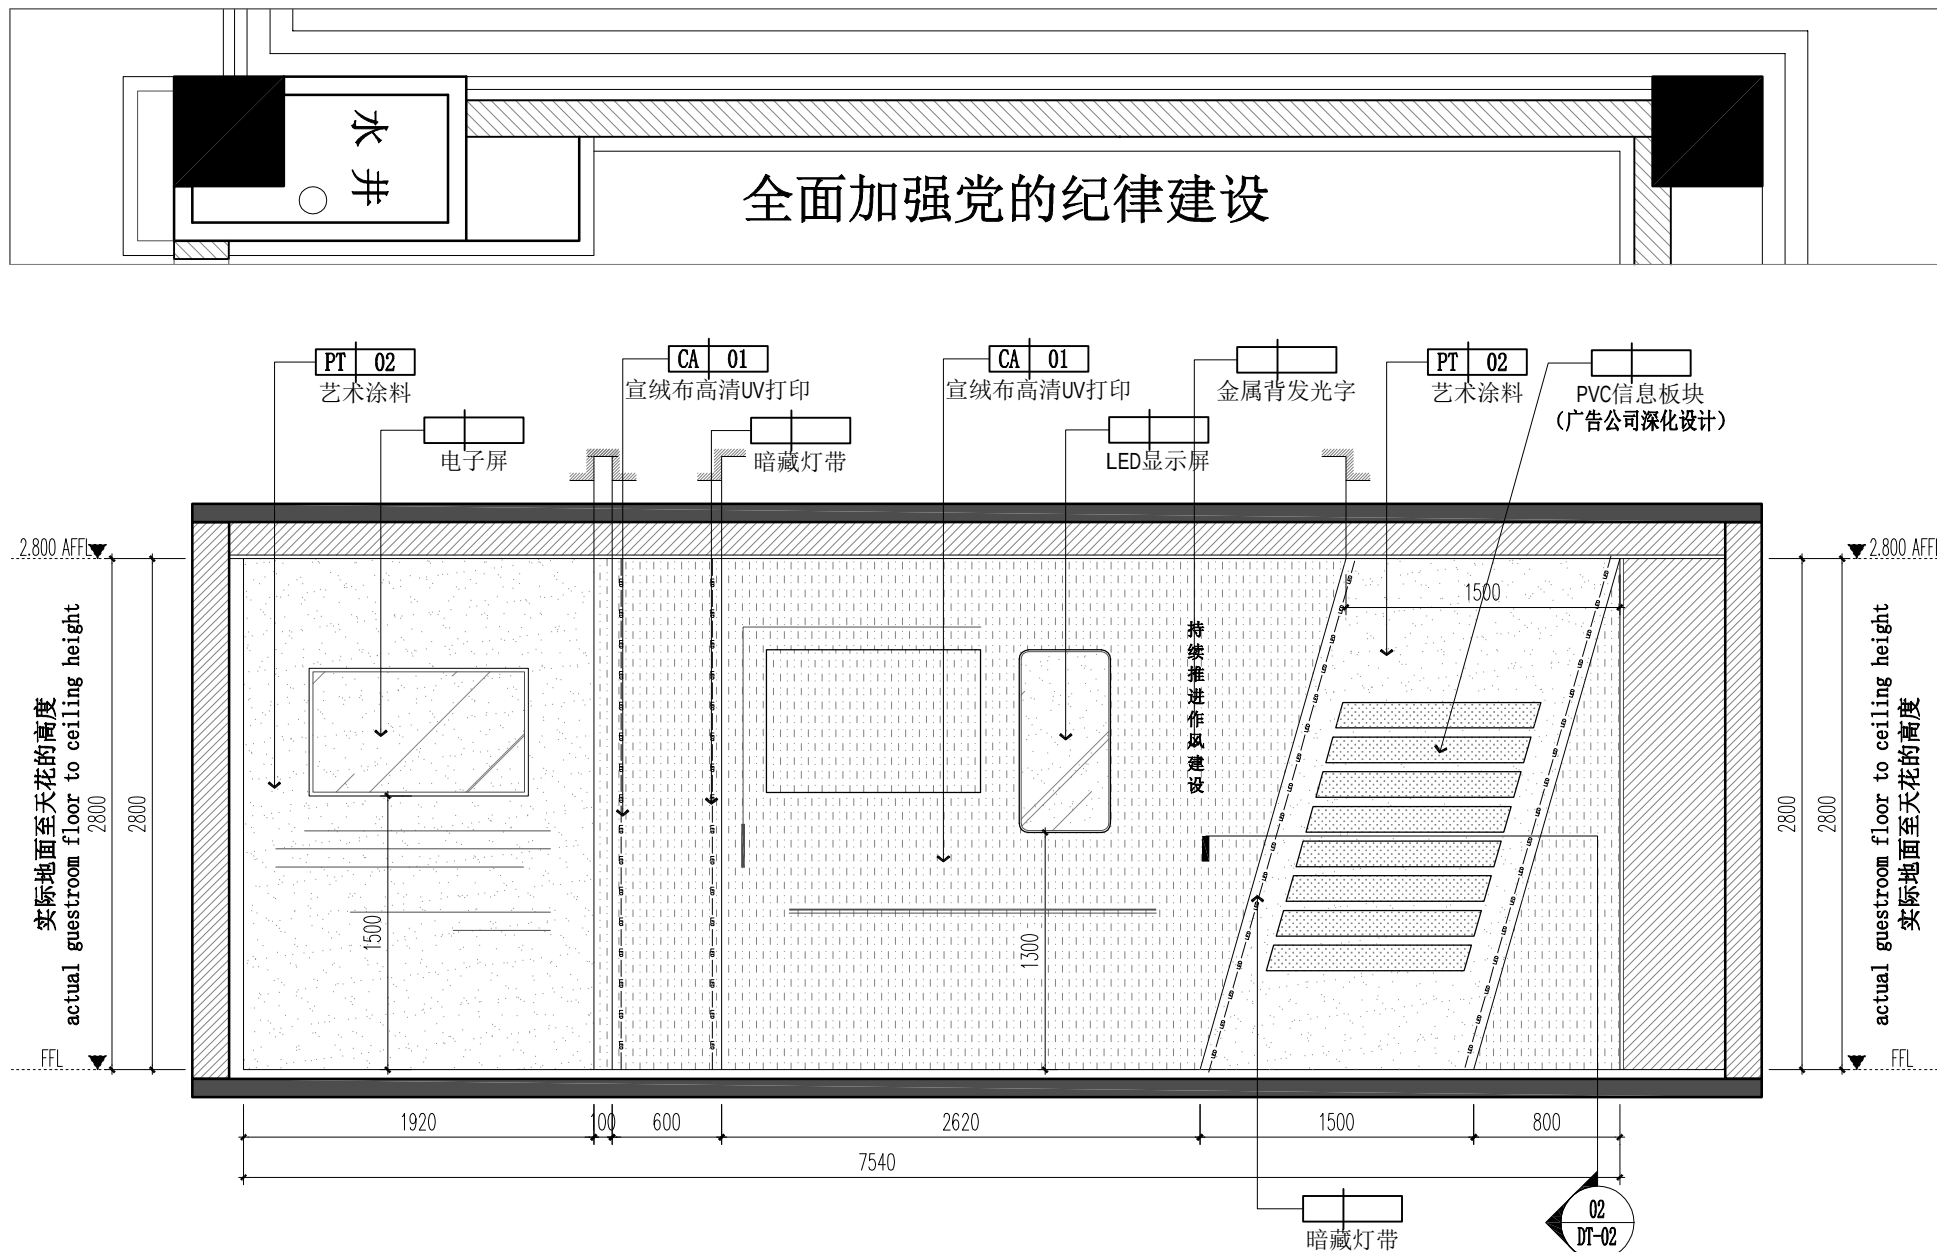

D ELEVATION
立面图 SCALE 1:40

备 注
Attention

注 意 事 项
General Notes

- 1) 除注明外, 所有尺寸均以毫米表示;
- 2) 所有尺寸必须以地盆量度为准;
- 3) 本图比例仅作参考, 请勿度量本图纸任何尺寸进行施工;
- 4) 施工单位进行任何工程及配详图前, 须首先校核所有尺寸, 如发现与图纸不合处, 须通知本公司设计人员核实处理, 否则, 一切后果由施工单位自己承担。

建设单位
CLIENT

项目名称
PROJECT

警示教育基地室内装修项目

合 作 单 位
COOPERATED WITH

审 定
AUTHORISED FOR ISSUE BY

设计负责人
PROJECT DIRECTOR

专业负责人
DISCIPLINE RESPONSIBILITY

校 对
CHECKED BY

设计人
DESIGNED BY

图 纸 名 称
DRAWING TITLE

立面图03

设计号
JOB NO.



图 别
STATUS 装饰

比 例
SCALE 1:50 (A2)



专 业
DISCIPLINE

日 期
2024/7/26

图 号
EL-03

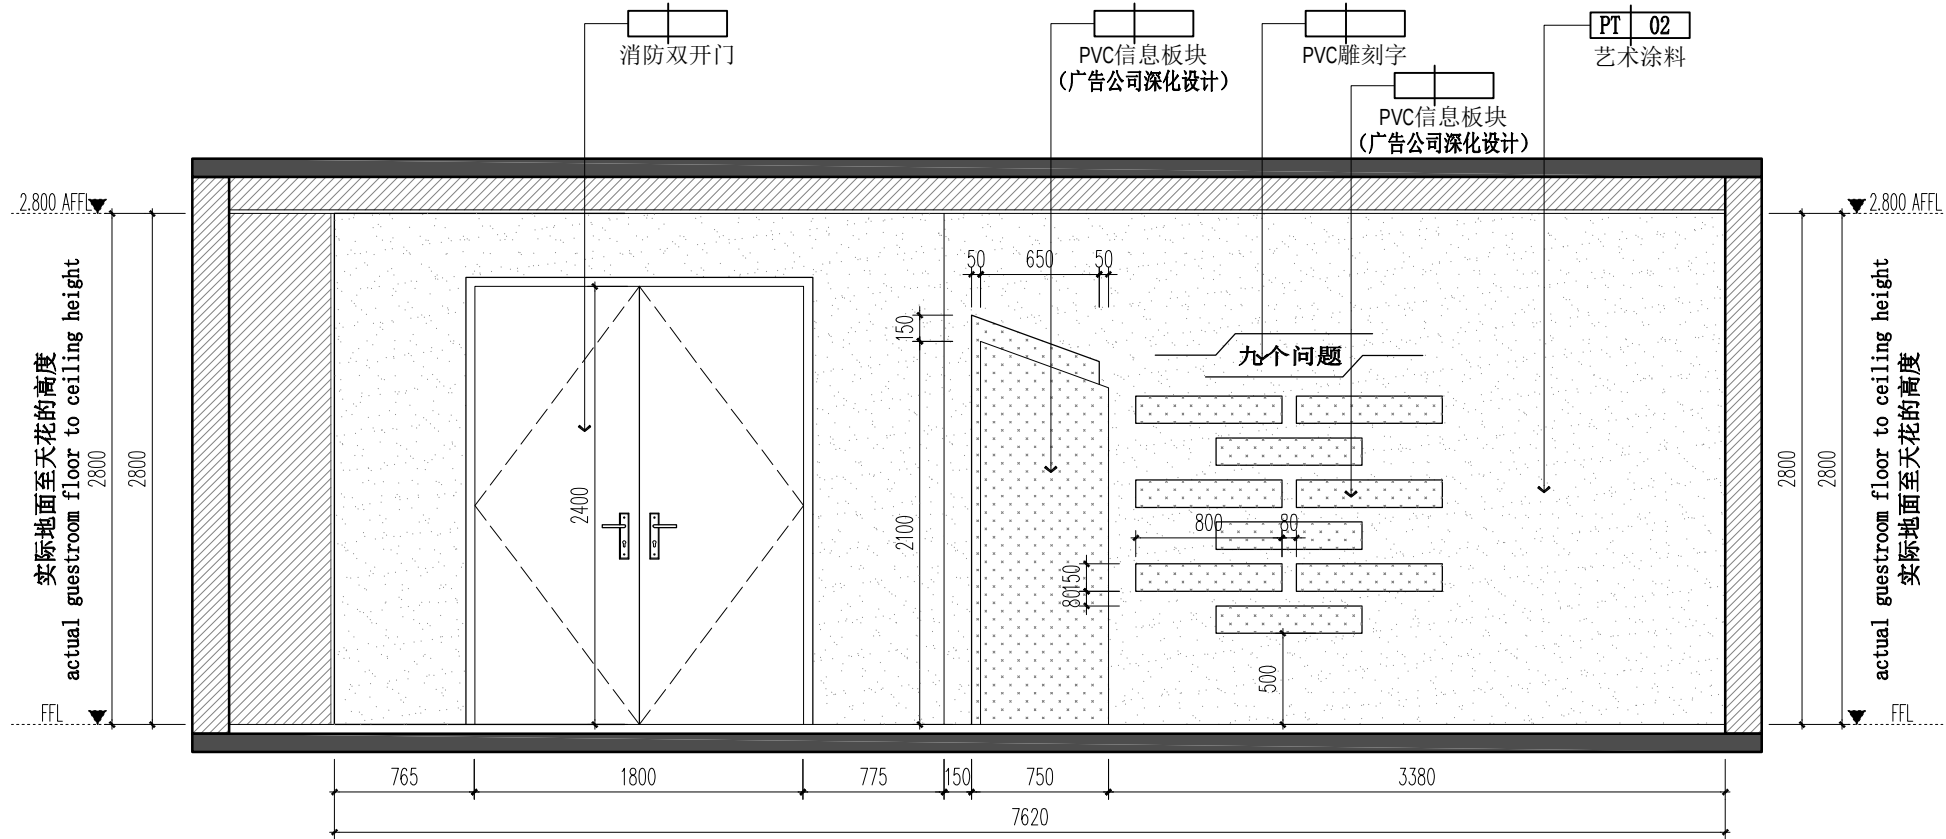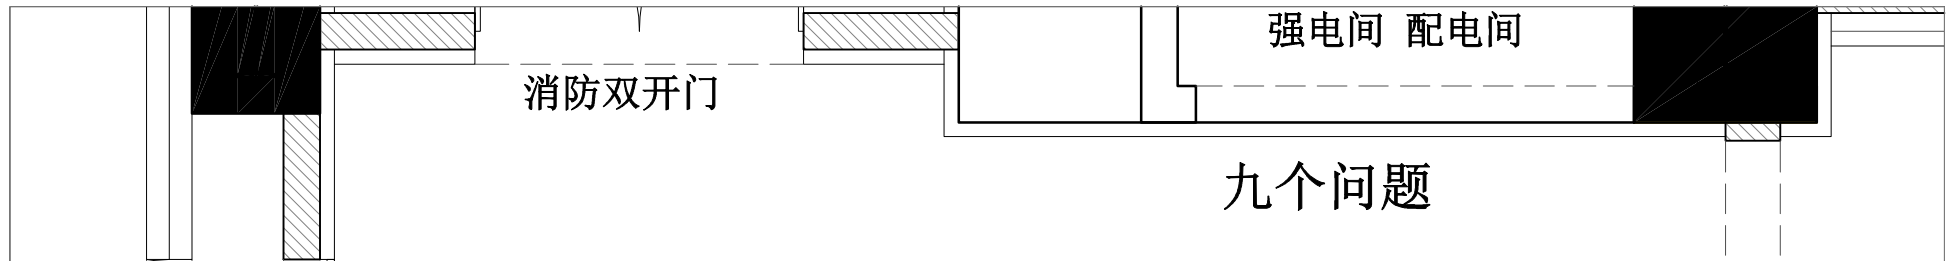

E ELEVATION
立面图 SCALE 1:40

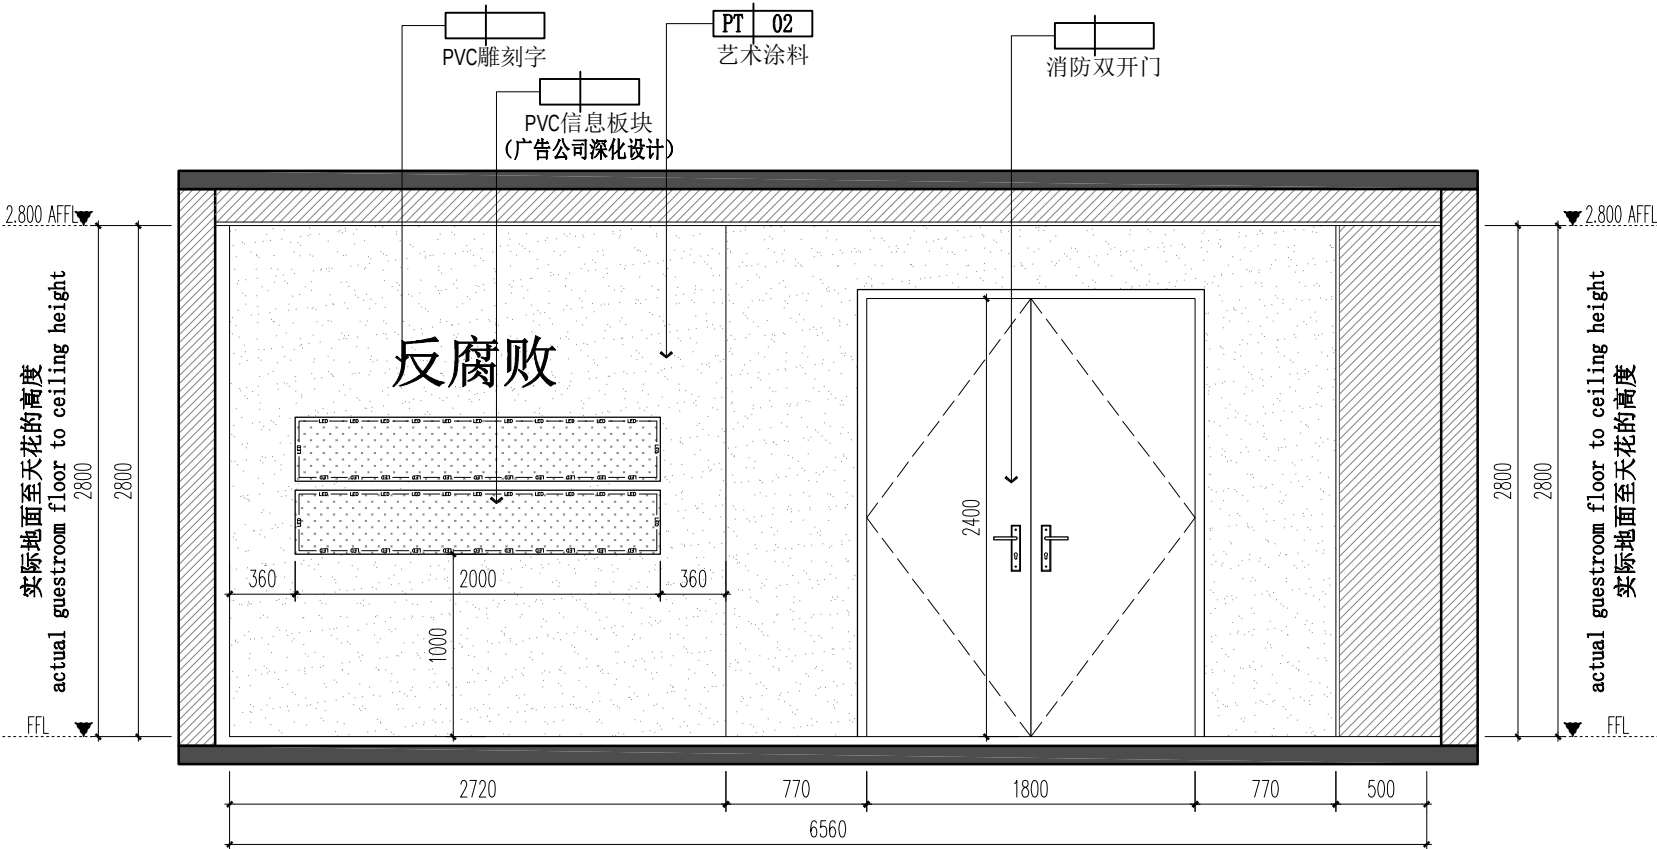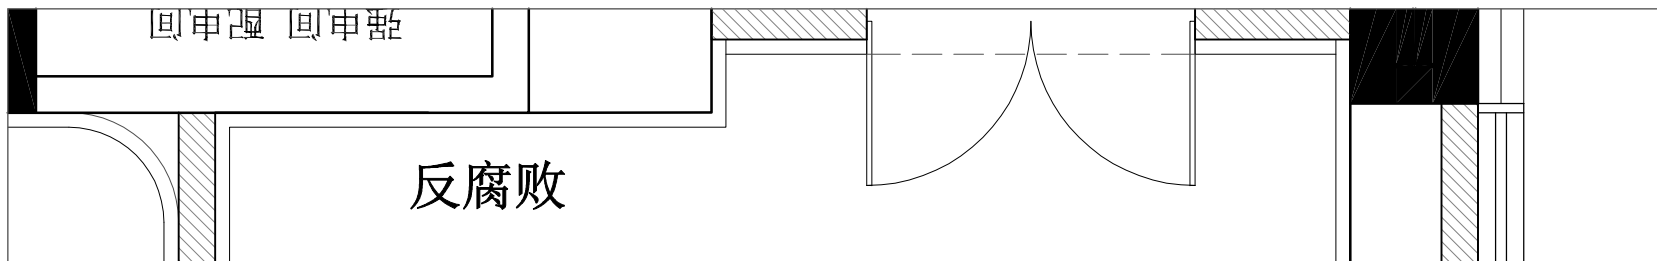

F ELEVATION
立面图 SCALE 1:40

备 注
Attention

注 意 事 项
General Notes

- 1) 除注明外, 所有尺寸均以毫米表示;
- 2) 所有尺寸必须以地盆量度为准;
- 3) 本图比例仅作参考, 请勿度量本图纸任何尺寸进行施工;
- 4) 施工单位进行任何工程及配详图前, 须首先校核所有尺寸, 如发现与图纸不合处, 须通知本公司设计人员核实处理, 否则, 一切后果由施工单位自己承担。

建设单位
CLIENT

项目名称
PROJECT

警示教育基地室内装修项目

合 作 单 位
COOPERATED WITH

审 定
AUTHORISED FOR ISSUE BY

设计负责人
PROJECT DIRECTOR

专业负责
DISCIPLINE RESPONSIBLE

校 对
CHECKED BY


设计人
DESIGNED BY

图 纸 名 称
DRAWING TITLE 立面图04


设计号
JOB NO. 图 别
STATUS 装饰

比 例
SCALE 1:40 (A2) 专 业
DISCIPLINE

日 期
2024/7/26 图 号
EL-04

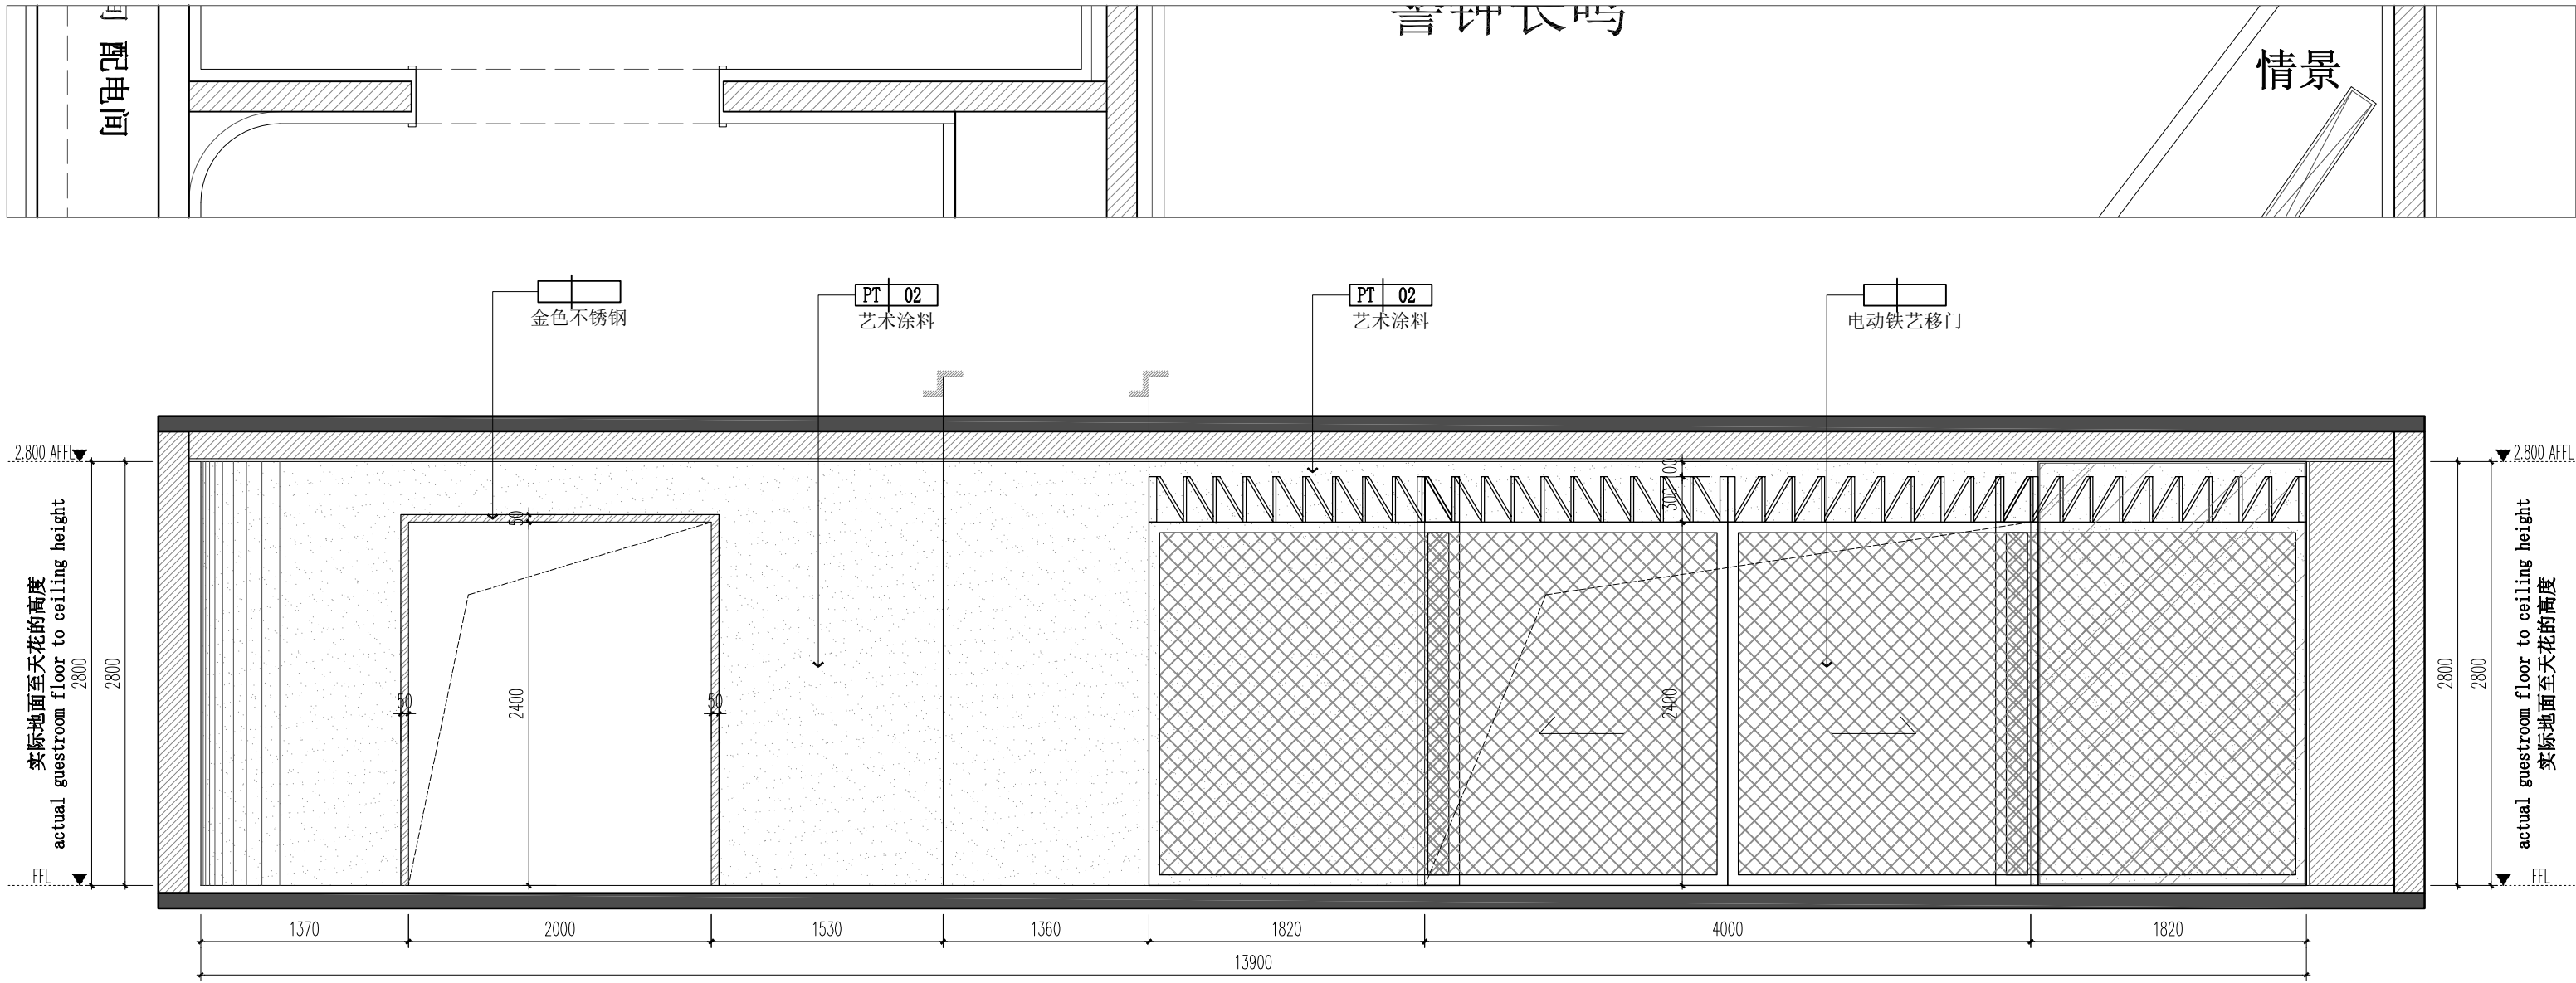

A
ELEVATION
立面图 SCALE 1:40

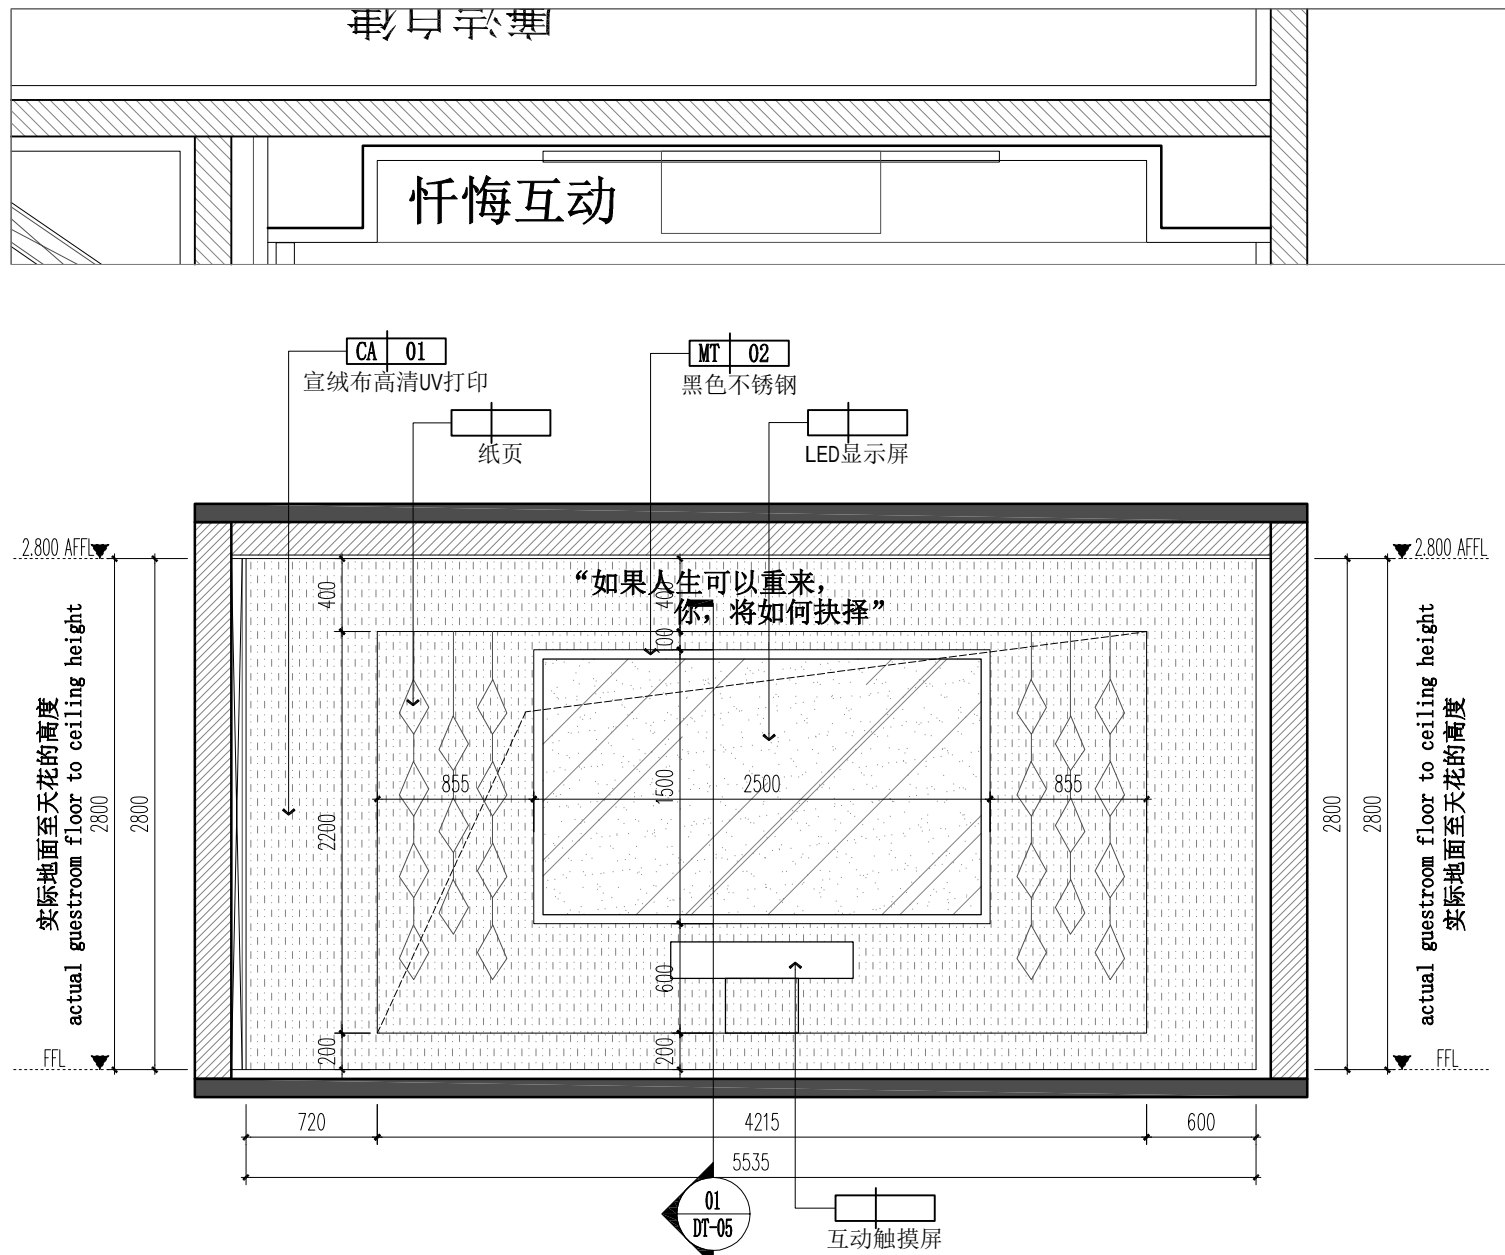

B
ELEVATION
立面图 SCALE 1:40

备 注
Attention

注 意 事 项
General Notes

- 1) 除注明外, 所有尺寸均以毫米表示;
- 2) 所有尺寸必须以地盆量度为准;
- 3) 本图比例仅作参考, 请勿度量本图纸任何尺寸进行施工;
- 4) 施工单位进行任何工程及配详图前, 须首先校核所有尺寸, 如发现与图纸不合处, 须通知本公司设计人员核实处理, 否则, 一切后果由施工单位自己承担。

建设单位
CLIENT

项目名称
PROJECT

警示教育基地室内装修项目

合 作 单 位
COOPERATED WITH

审 定
AUTHORISED FOR ISSUE BY

设计负责人
PROJECT DIRECTOR

专业负责人
DISCIPLINE RESPONSIBLE BY

校 对
CHECKED BY


设计人
DESIGNED BY

图 纸 名 称
DRAWING TITLE
立面图05


设计号
JOB NO.
图 别
STATUS
装饰

比 例
SCALE
1:40 (A2)
专 业
DISCIPLINE

日 期
2024/7/26
图 号
EL-05

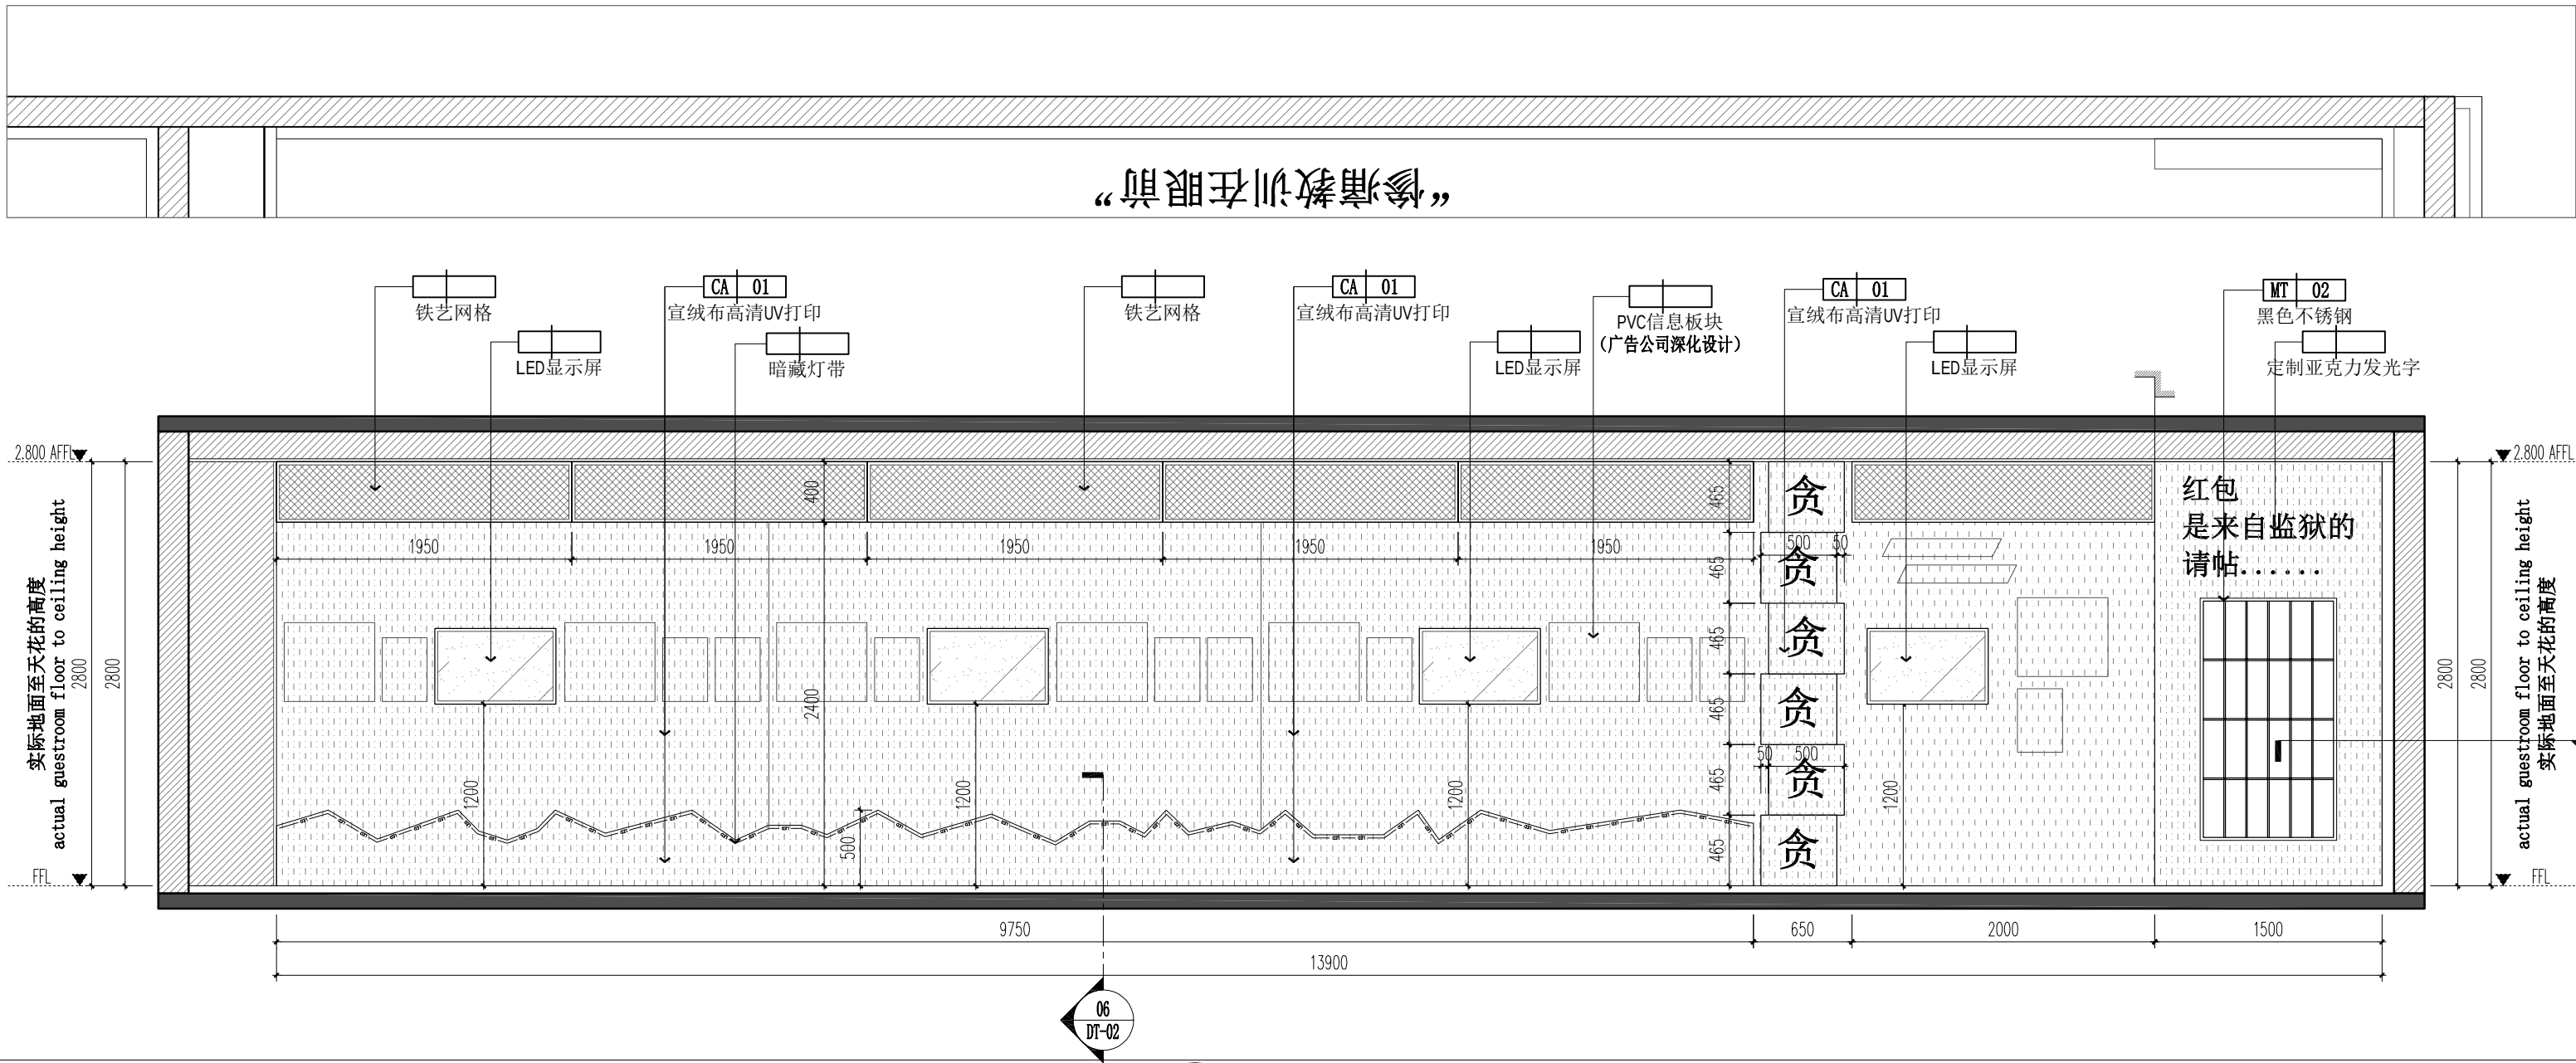

C ELEVATION
立面图 SCALE 1:40

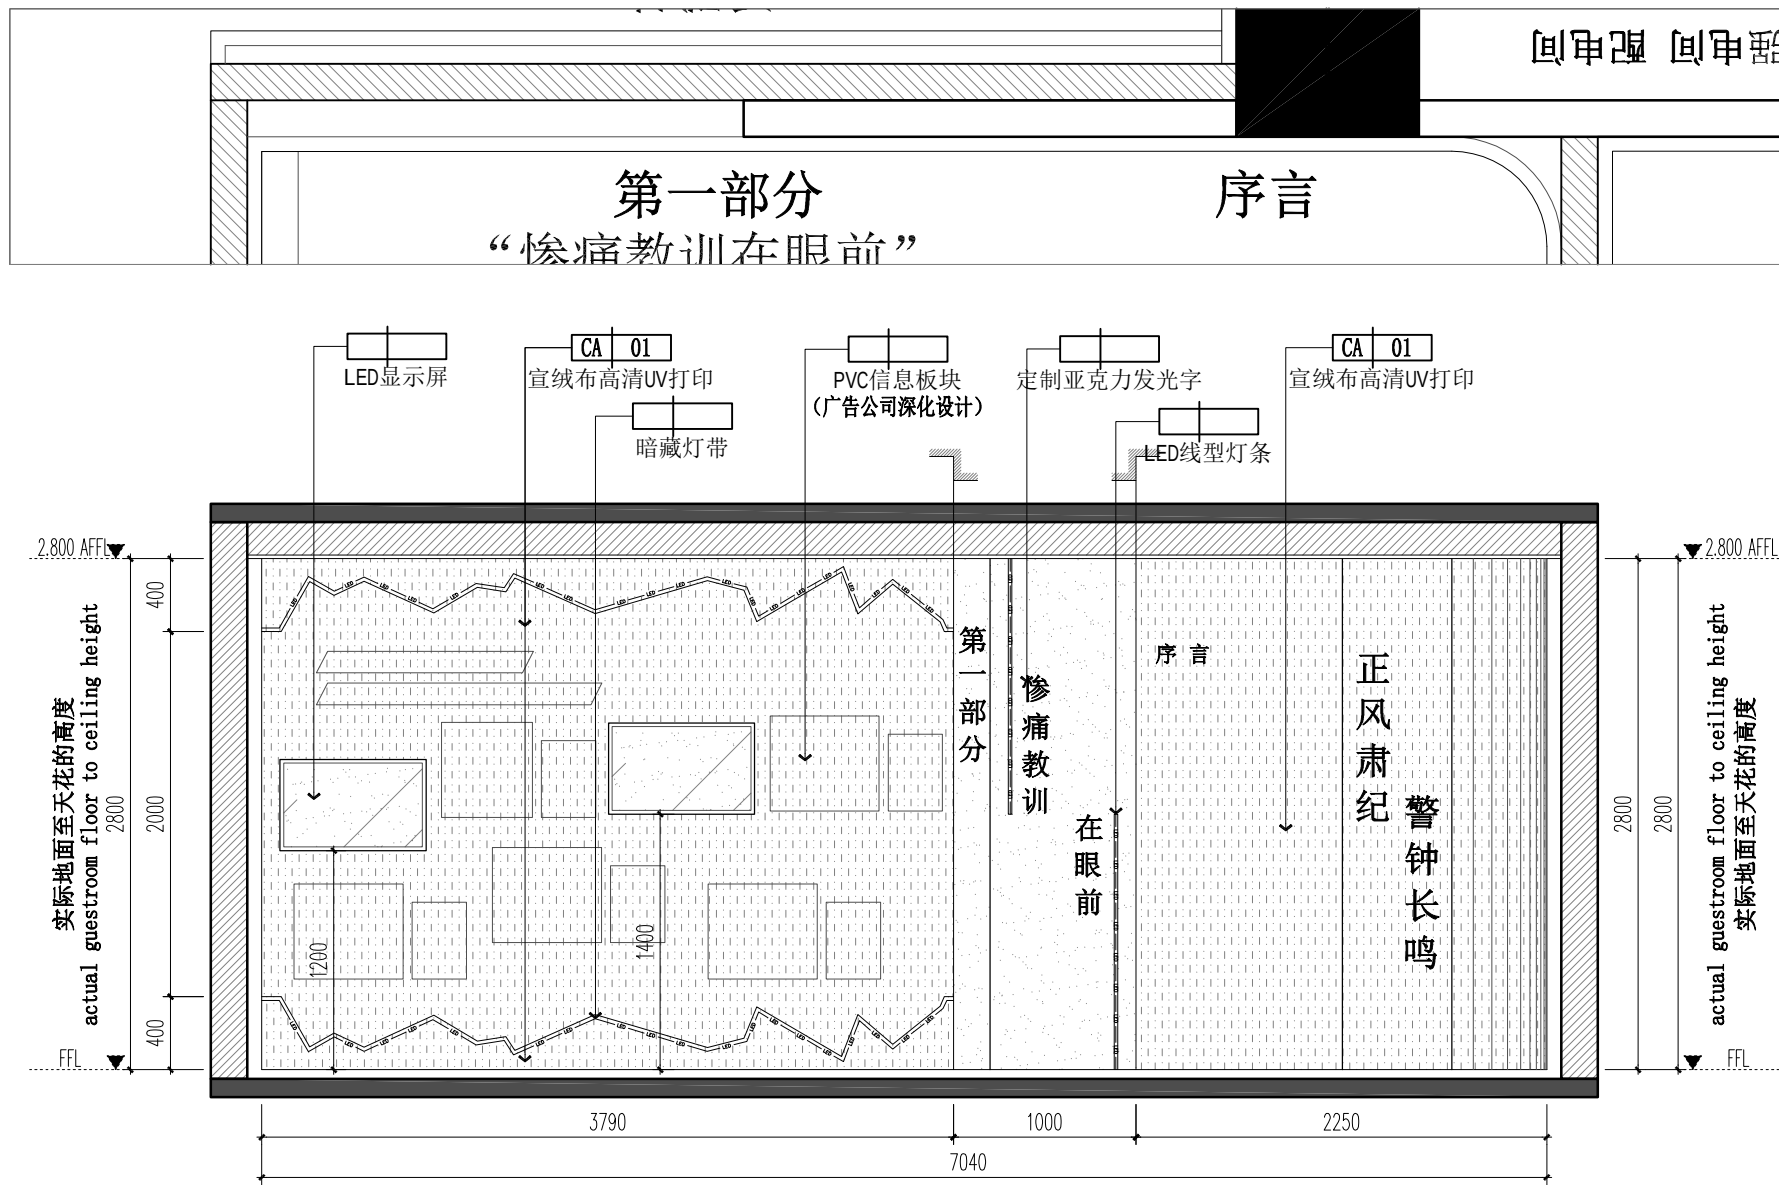

D ELEVATION
立面图 SCALE 1:40

备 注
Attention

注 意 事 项
General Notes

- 1) 除注明外, 所有尺寸均以毫米表示;
- 2) 所有尺寸必须以地盆量度为准;
- 3) 本图比例仅作参考, 请勿度量本图纸任何尺寸进行施工;
- 4) 施工单位进行任何工程及配详图前, 须首先校核所有尺寸, 如发现与图纸不合处, 须通知本公司设计人员核实处理, 否则, 一切后果由施工单位自己承担。

建设单位
CLIENT

项目名称
PROJECT

警示教育基地室内装修项目

合作单位
COOPERATED WITH

审 定
AUTHORISED FOR ISSUE BY

设计负责人
PROJECT DIRECTOR

专业负责
DISCIPLINE RESPONSIBLE BY

校 对
CHECKED BY

设计人
DESIGNED BY

图 纸 名 称
DRAWING TITLE

立面图06

设计号
JOB NO.



图 别
STATUS 装饰

比 例
SCALE 1:40 (A2)

专 业
DISCIPLINE

日 期
2024/7/26

图 号
EL-06

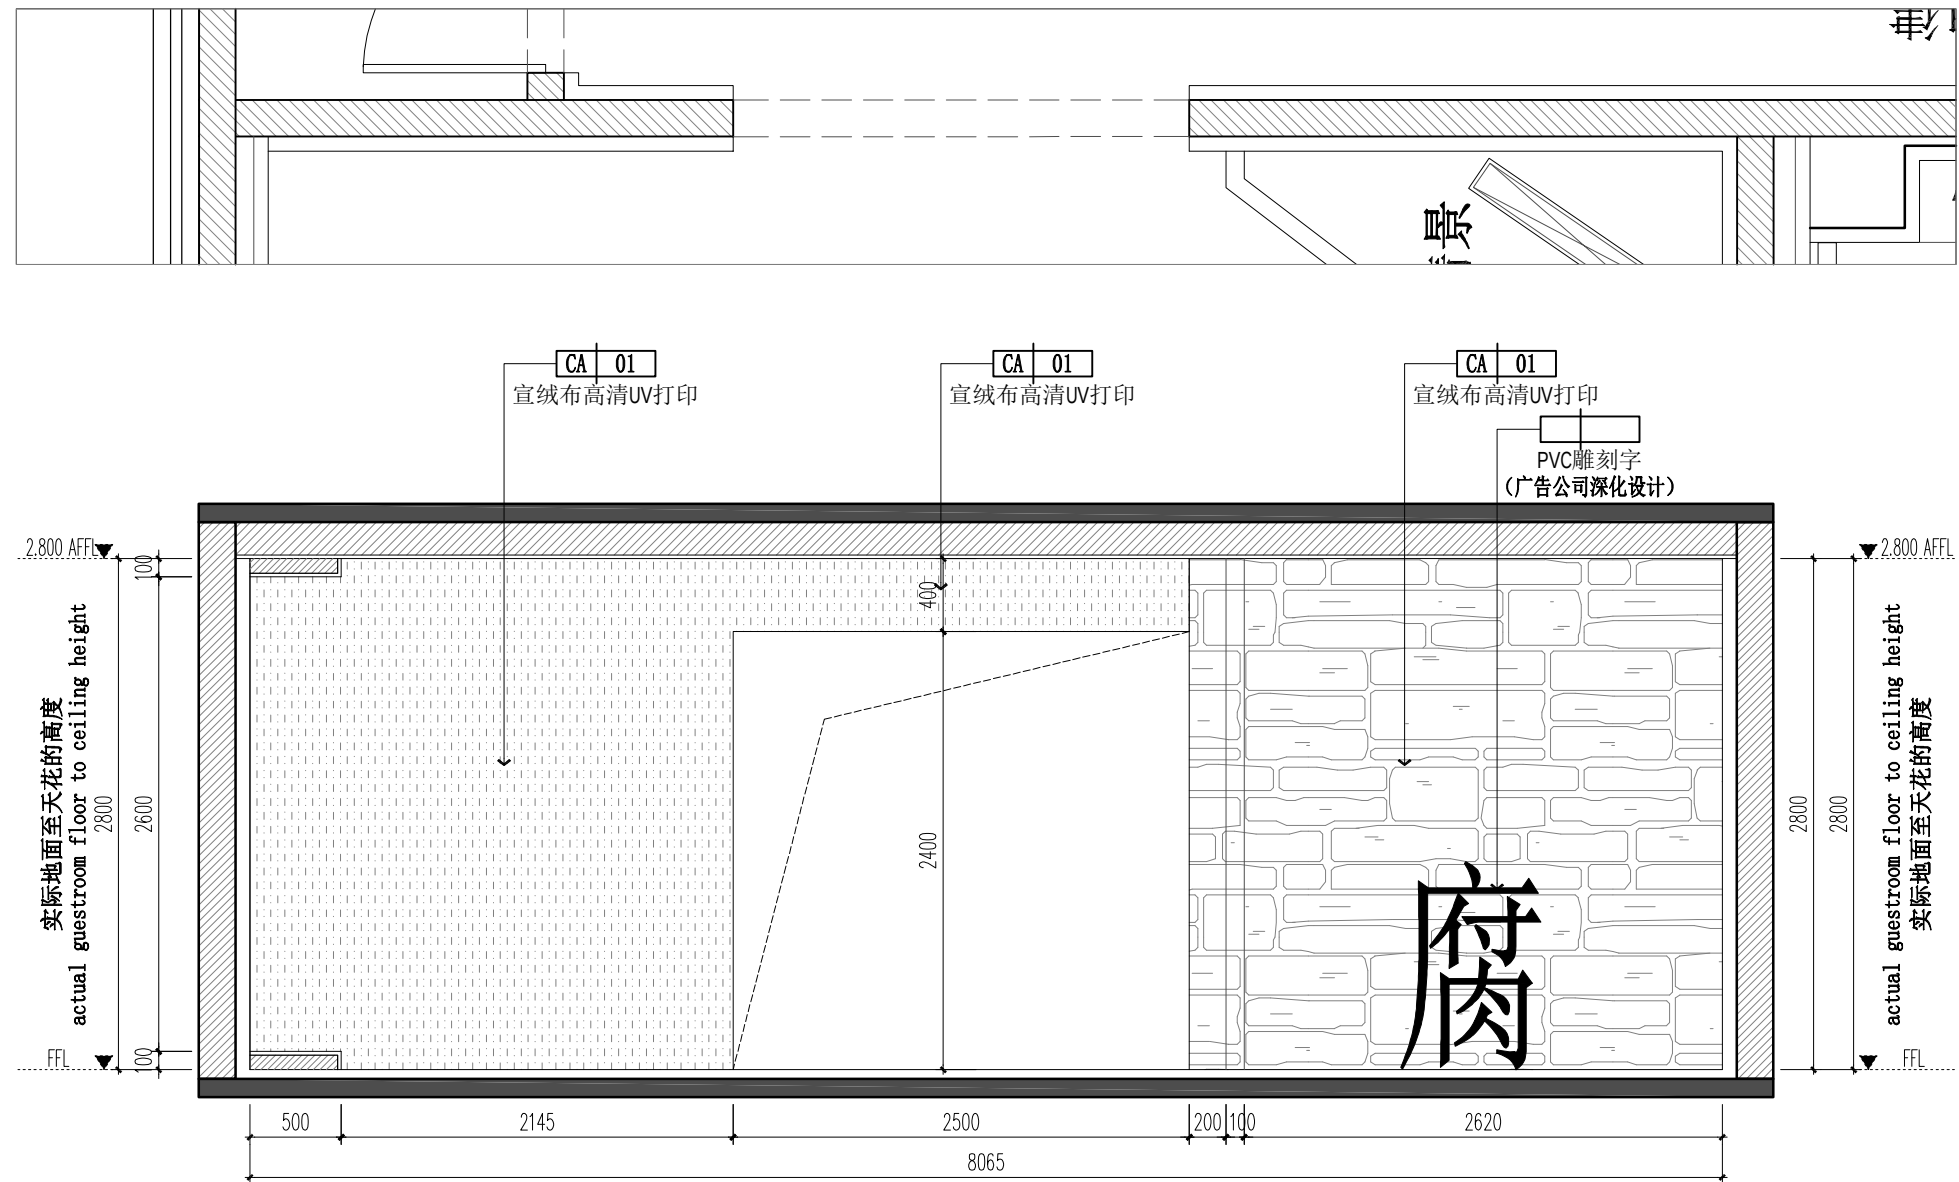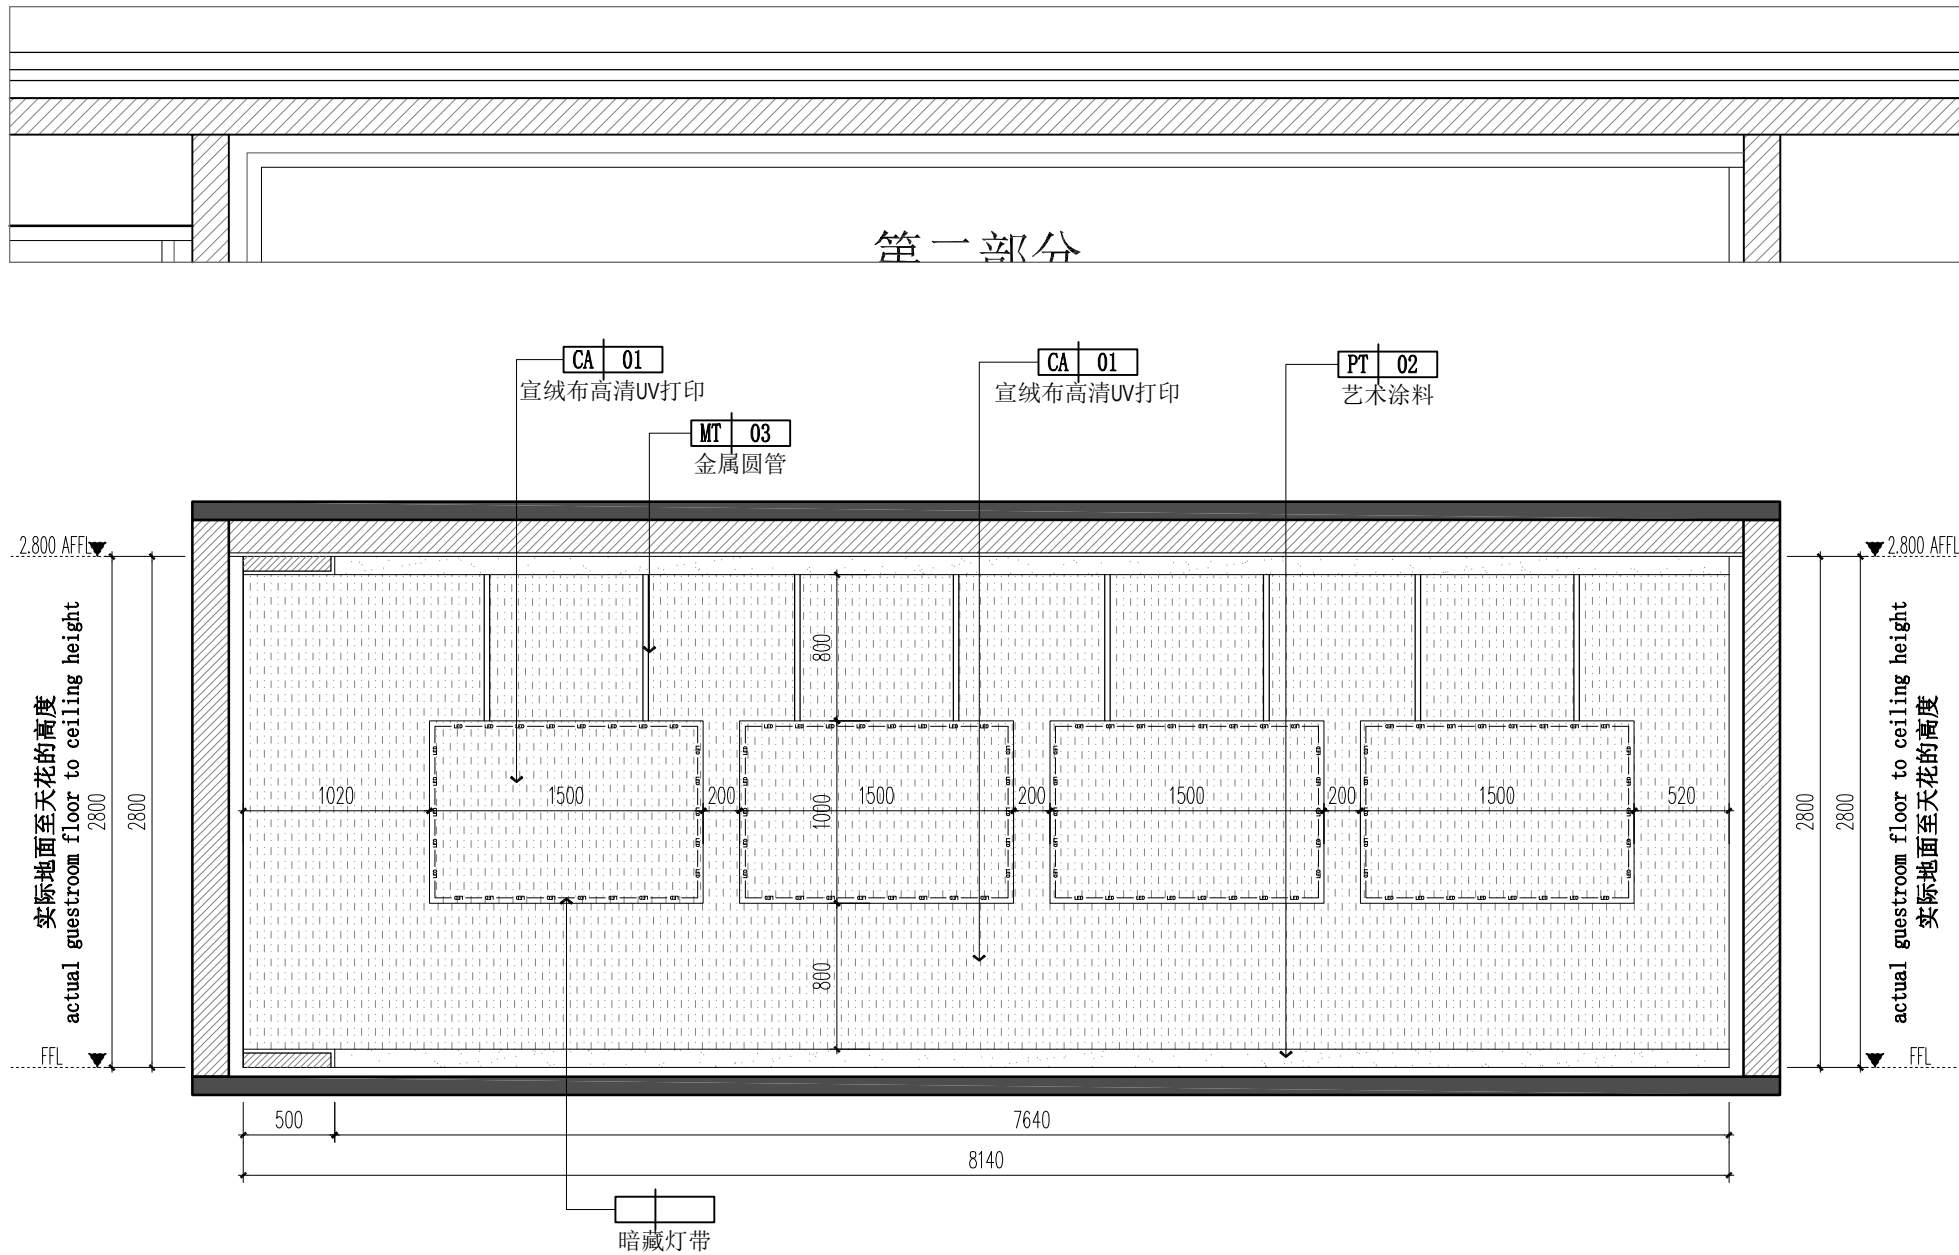

备 注
Attention

注 意 事 项
General Notes

- 1) 除注明外, 所有尺寸均以毫米表示;
- 2) 所有尺寸必须以地盆量度为准;
- 3) 本图比例仅作参考, 请勿度量本图纸任何尺寸进行施工;
- 4) 施工单位进行任何工程及配详图前, 须首先校核所有尺寸, 如发现与图纸不合处, 须通知本公司设计人员核实处理, 否则, 一切后果由施工单位自己承担。

建设单位
CLIENT

项目名称
PROJECT

警示教育基地室内装修项目

合 作 单 位
COOPERATED WITH

审 定
AUTHORISED FOR ISSUE BY

设计负责人
PROJECT DIRECTOR

专业负责人
DISCIPLINE RESPONSIBLE BY

校 对
CHECKED BY

设计人
DESIGNED BY

图 纸 名 称
DRAWING TITLE

立面图08

设计号
JOB NO.

比 例
SCALE 1:40 (A2)

日 期


2024/7/26

图 别
STATUS 装饰


专 业
DISCIPLINE

图 号

EL-08

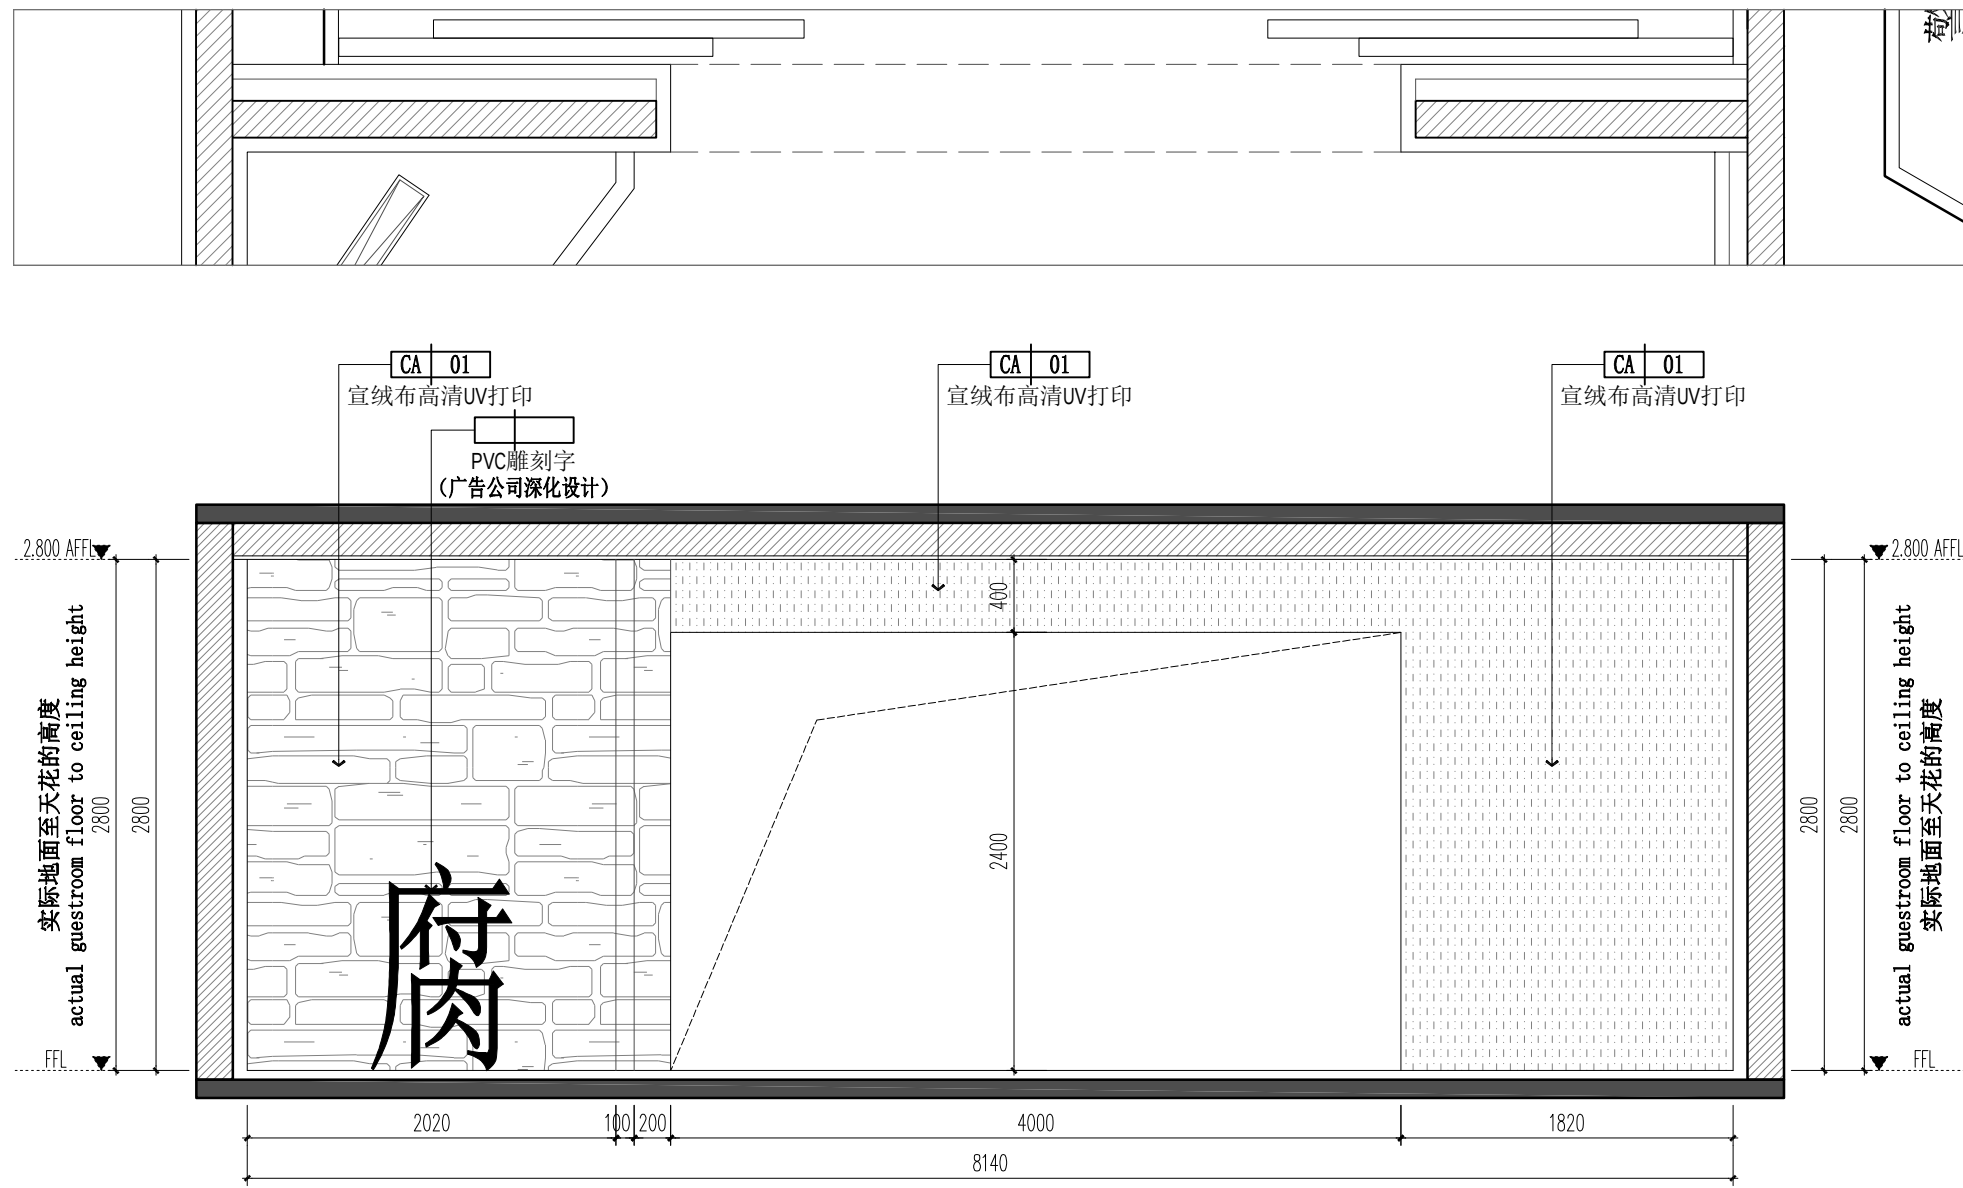

C ELEVATION
立面图 SCALE 1:40

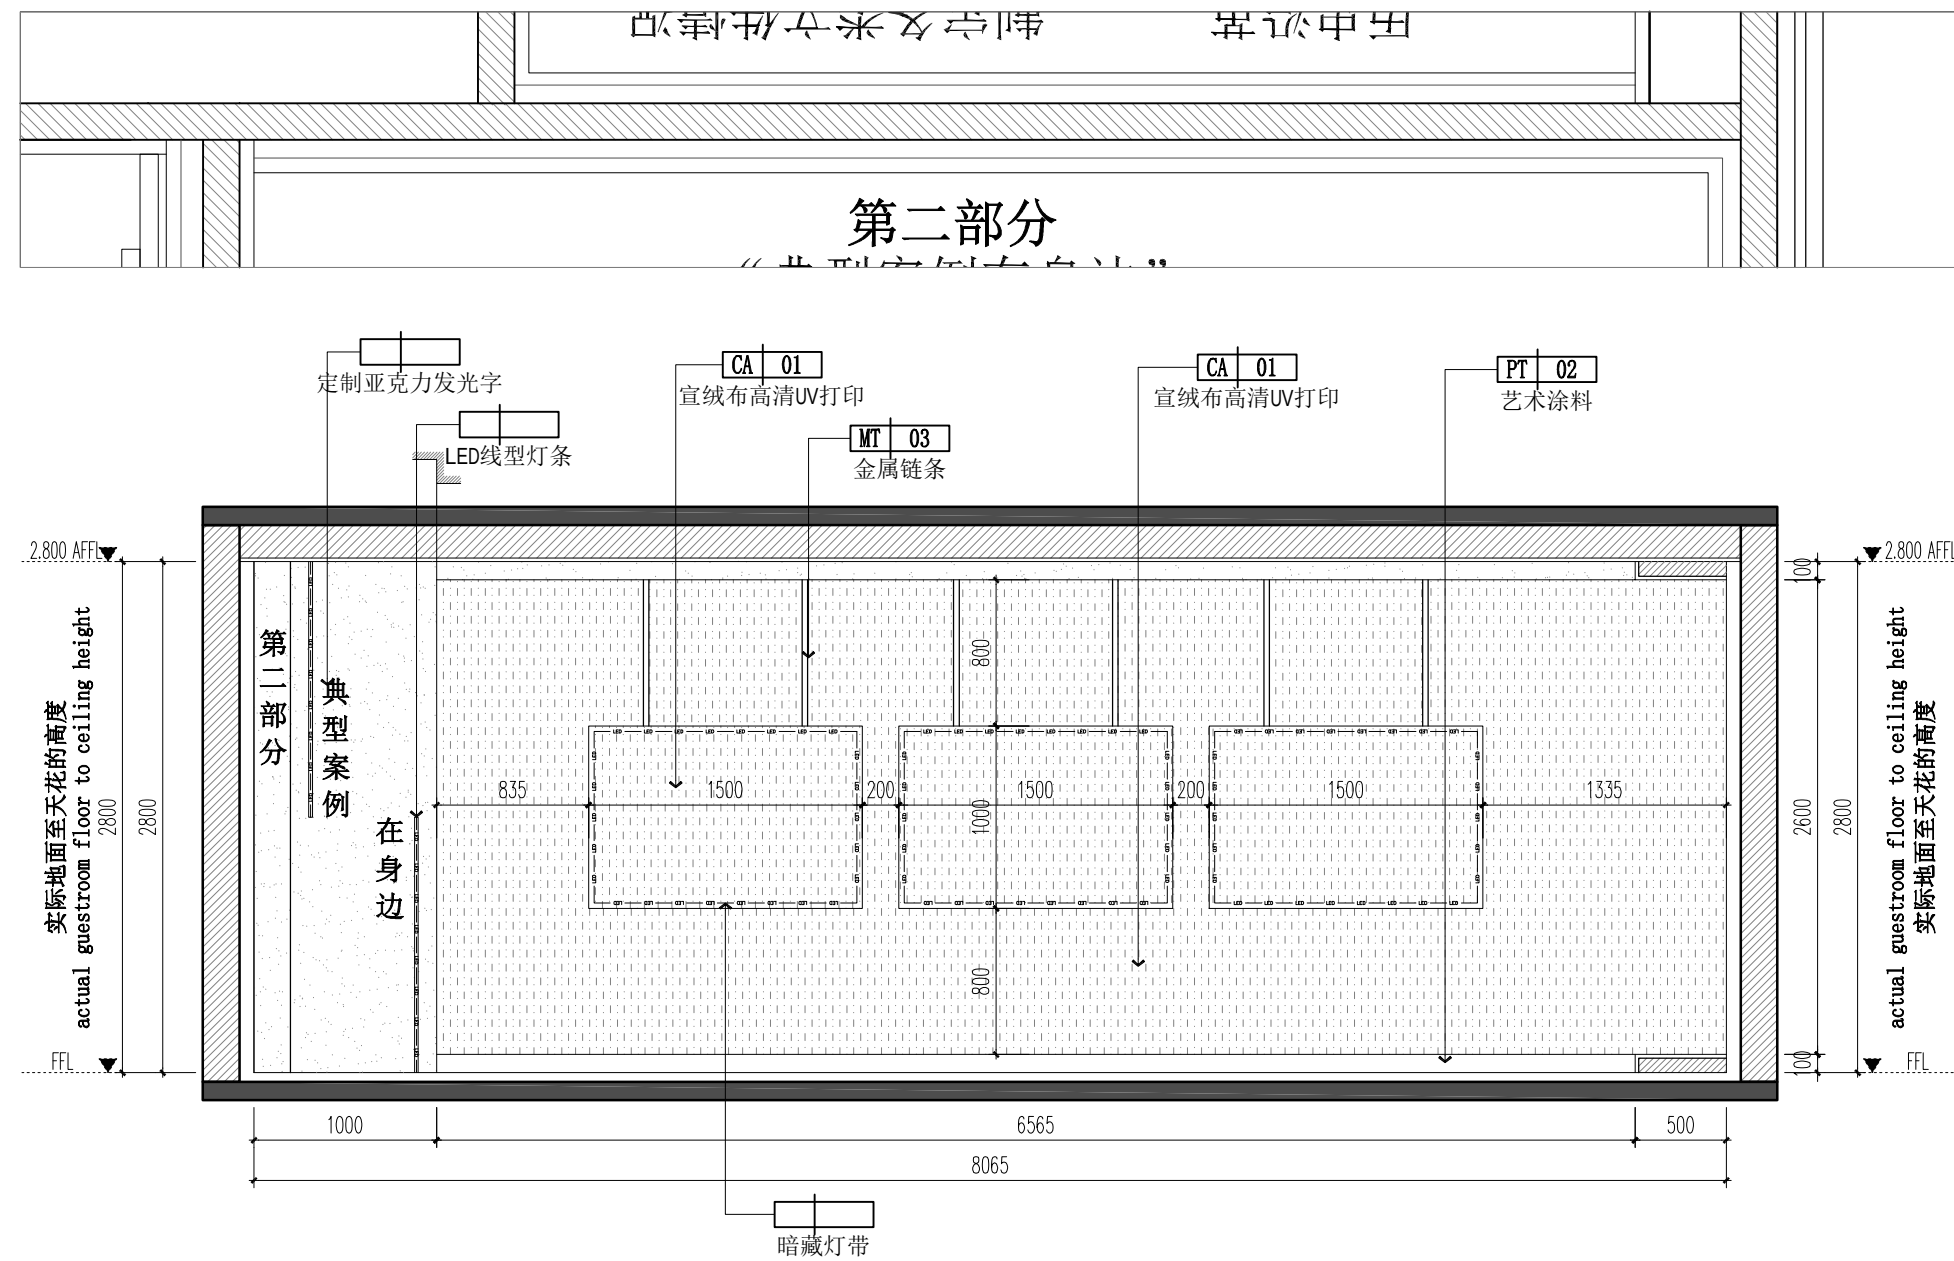

D ELEVATION
立面图 SCALE 1:40

备 注
Attention

注 意 事 项
General Notes

- 1) 除注明外, 所有尺寸均以毫米表示;
- 2) 所有尺寸必须以地盆量度为准;
- 3) 本图比例仅作参考, 请勿度量本图纸任何尺寸进行施工;
- 4) 施工单位进行任何工程及配详图前, 须首先校核所有尺寸, 如发现与图纸不合处, 须通知本公司设计人员核实处理, 否则, 一切后果由施工单位自己承担。

建设单位
CLIENT

项目名称
PROJECT

警示教育基地室内装修项目

合 作 单 位
COOPERATED WITH

审 定
AUTHORISED FOR ISSUE BY

设计负责人
PROJECT DIRECTOR

专业负责人
DISCIPLINE RESPONSIBLE

校 对
CHECKED BY

设计人
DESIGNED BY

图 纸 名 称
DRAWING TITLE
立面图09

设计号
JOB NO.


比 例
SCALE
1:40 (A2)

日 期
2024/7/26



图 别
STATUS
装饰

专 业
DISCIPLINE

图 号
EL-09

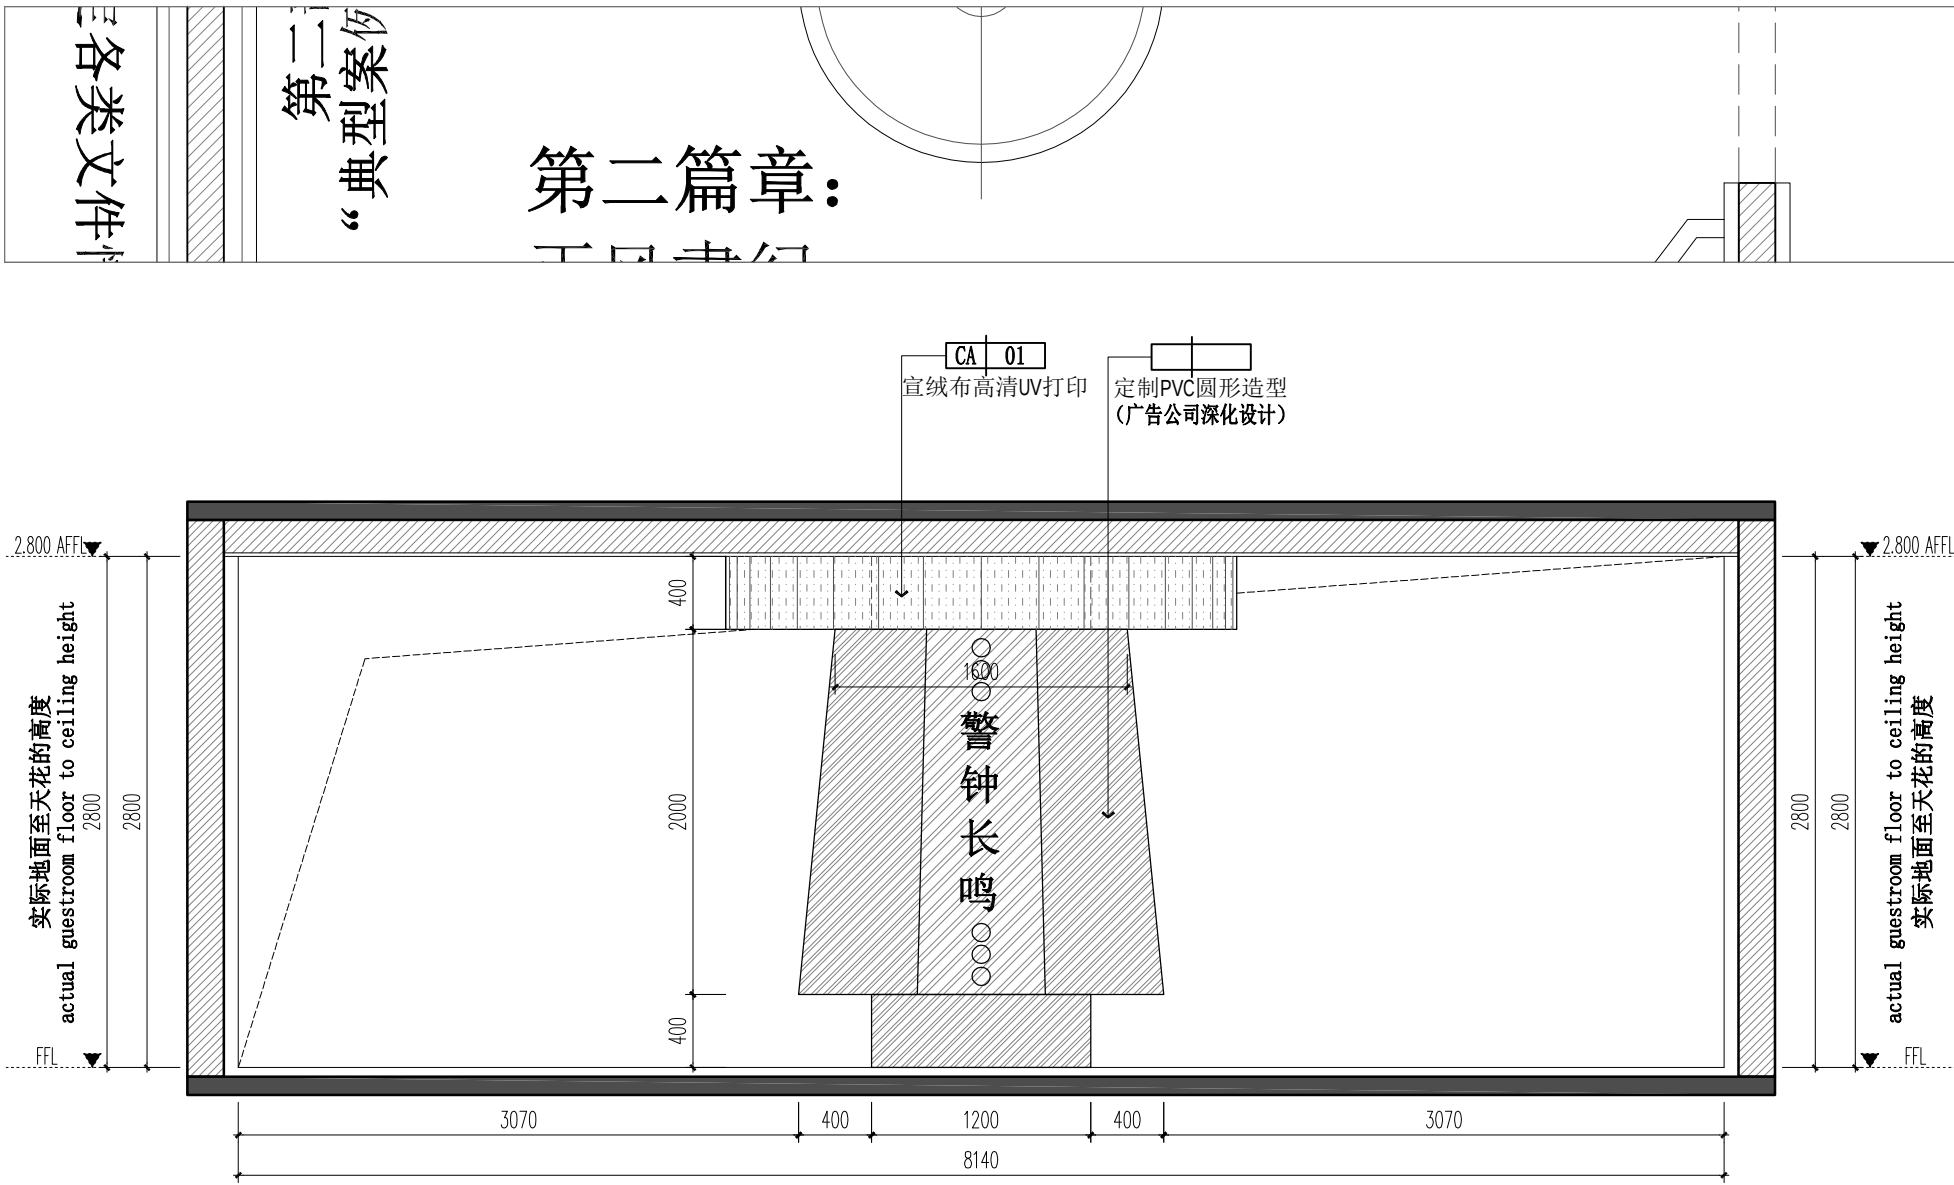

E
—
ELEVATION
立面图 SCALE 1:40

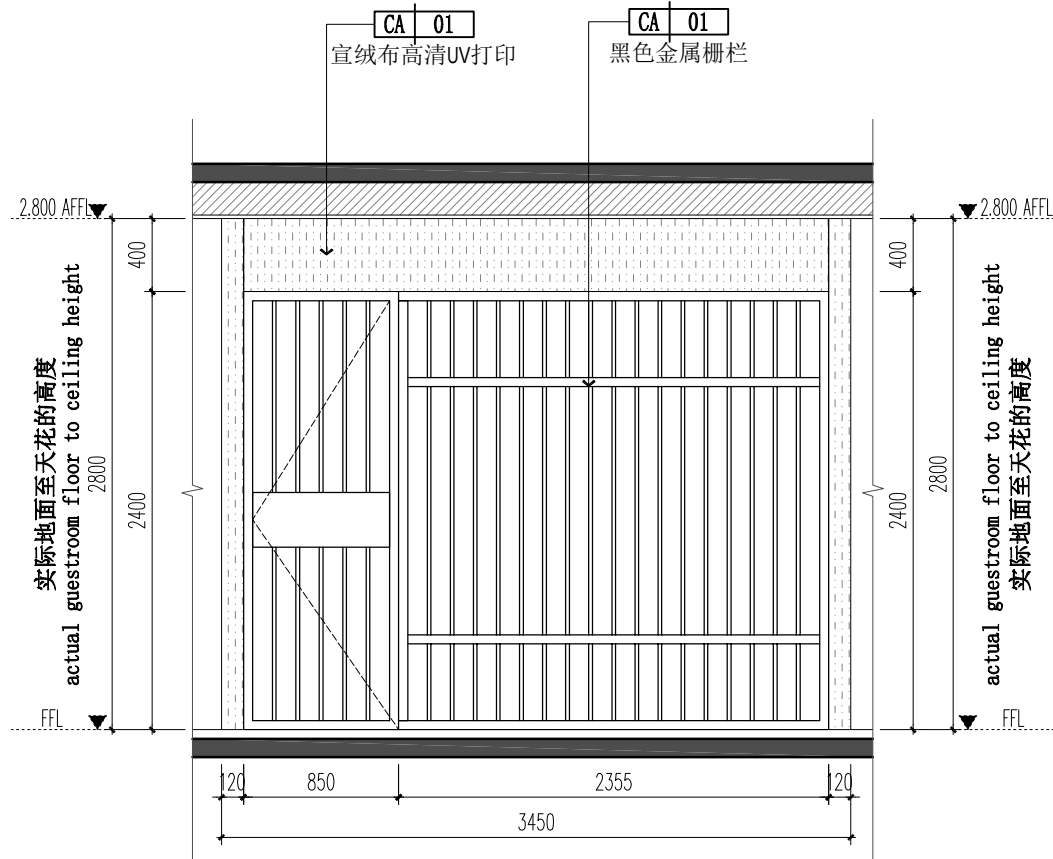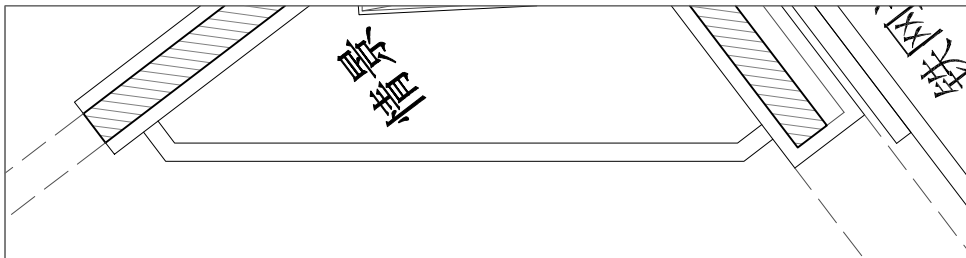

F
—
ELEVATION
立面图 SCALE 1:40

备 注
Attention

注 意 事 项
General Notes

- 1) 除注明外, 所有尺寸均以毫米表示;
- 2) 所有尺寸必须以地盆量度为准;
- 3) 本图比例仅作参考, 请勿度量本图纸任何尺寸进行施工;
- 4) 施工单位进行任何工程及配详图前, 须首先校核所有尺寸, 如发现与图纸不合处, 须通知本公司设计人员核实处理, 否则, 一切后果由施工单位自己承担。

建设单位
CLIENT

项目名称
PROJECT

警示教育基地室内装修项目

合 作 单 位
COOPERATED WITH

审 定
AUTHORISED FOR ISSUE BY

设计负责人
PROJECT DIRECTOR

专业负责人
DISCIPLINE RESPONSIBLE BY

校 对
CHECKED BY

设计人
DESIGNED BY

图 纸 名 称
DRAWING TITLE

立面图10

设计号
JOB NO.


图 别
STATUS 装饰

比 例
SCALE 1:40 (A2)


专 业
DISCIPLINE

日 期
2024/7/26

图 号
EL-10

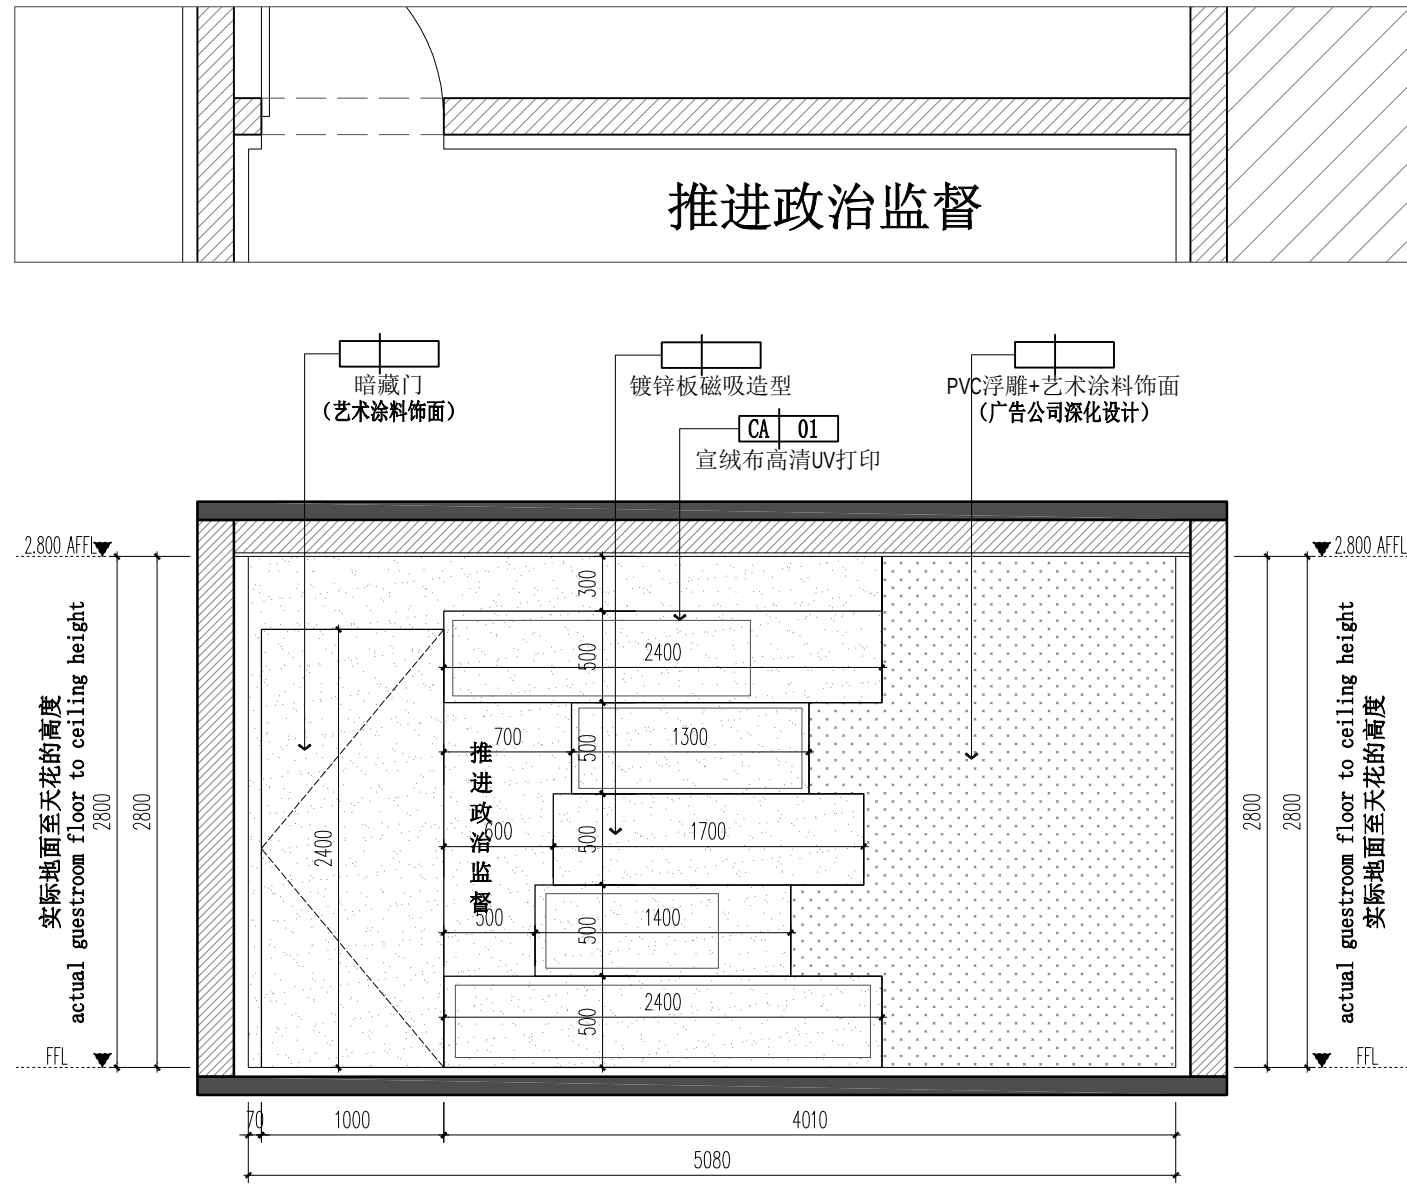

A ELEVATION
立面图 SCALE 1:40

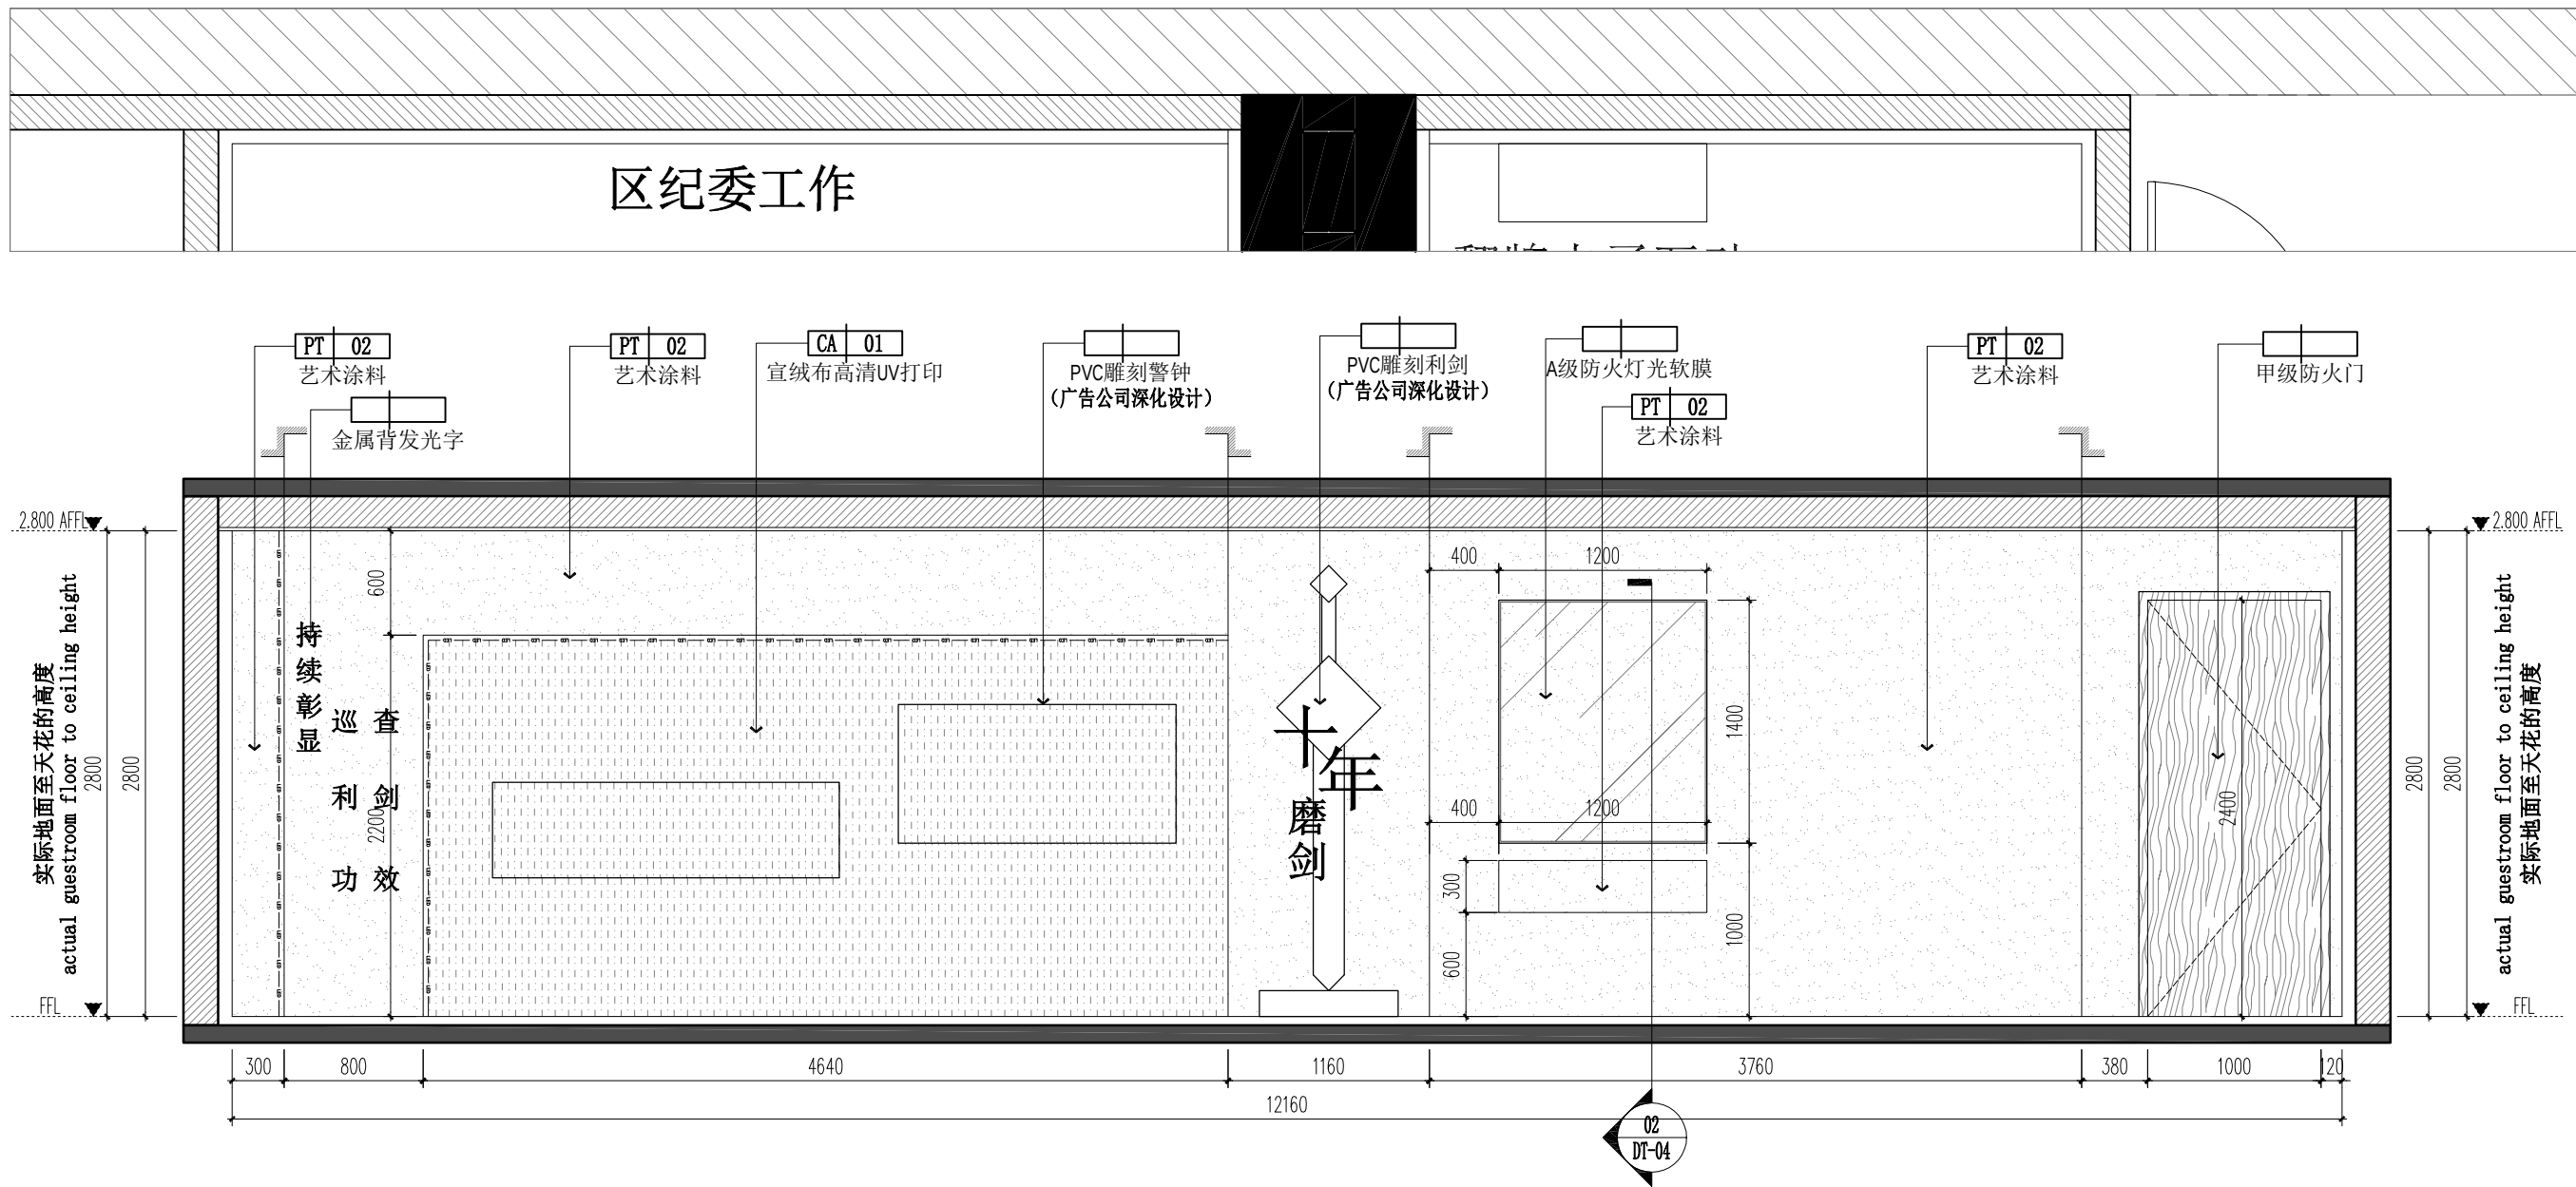

B ELEVATION
立面图 SCALE 1:40

备 注
Attention

注 意 事 项
General Notes

- 1) 除注明外, 所有尺寸均以毫米表示;
- 2) 所有尺寸必须以地盆量度为准;
- 3) 本图比例仅作参考, 请勿度量本图纸任何尺寸进行施工;
- 4) 施工单位进行任何工程及配详图前, 须首先校核所有尺寸, 如发现与图纸不合处, 须通知本公司设计人员核实处理, 否则, 一切后果由施工单位自己承担。

建设单位
CLIENT

项目名称
PROJECT

警示教育基地室内装修项目

合 作 单 位
COOPERATED WITH

审 定
AUTHORISED FOR ISSUE BY

设计负责人
PROJECT DIRECTOR

专业负责人
DISCIPLINE RESPONSIBLE BY

校 对
CHECKED BY

设计人
DESIGNED BY

图 纸 名 称
DRAWING TITLE

立面图11

设计号
JOB NO.

比 例
SCALE

日 期

2024/7/26


图 别
STATUS

专 业
DISCIPLINE


图 号

装饰

EL-11

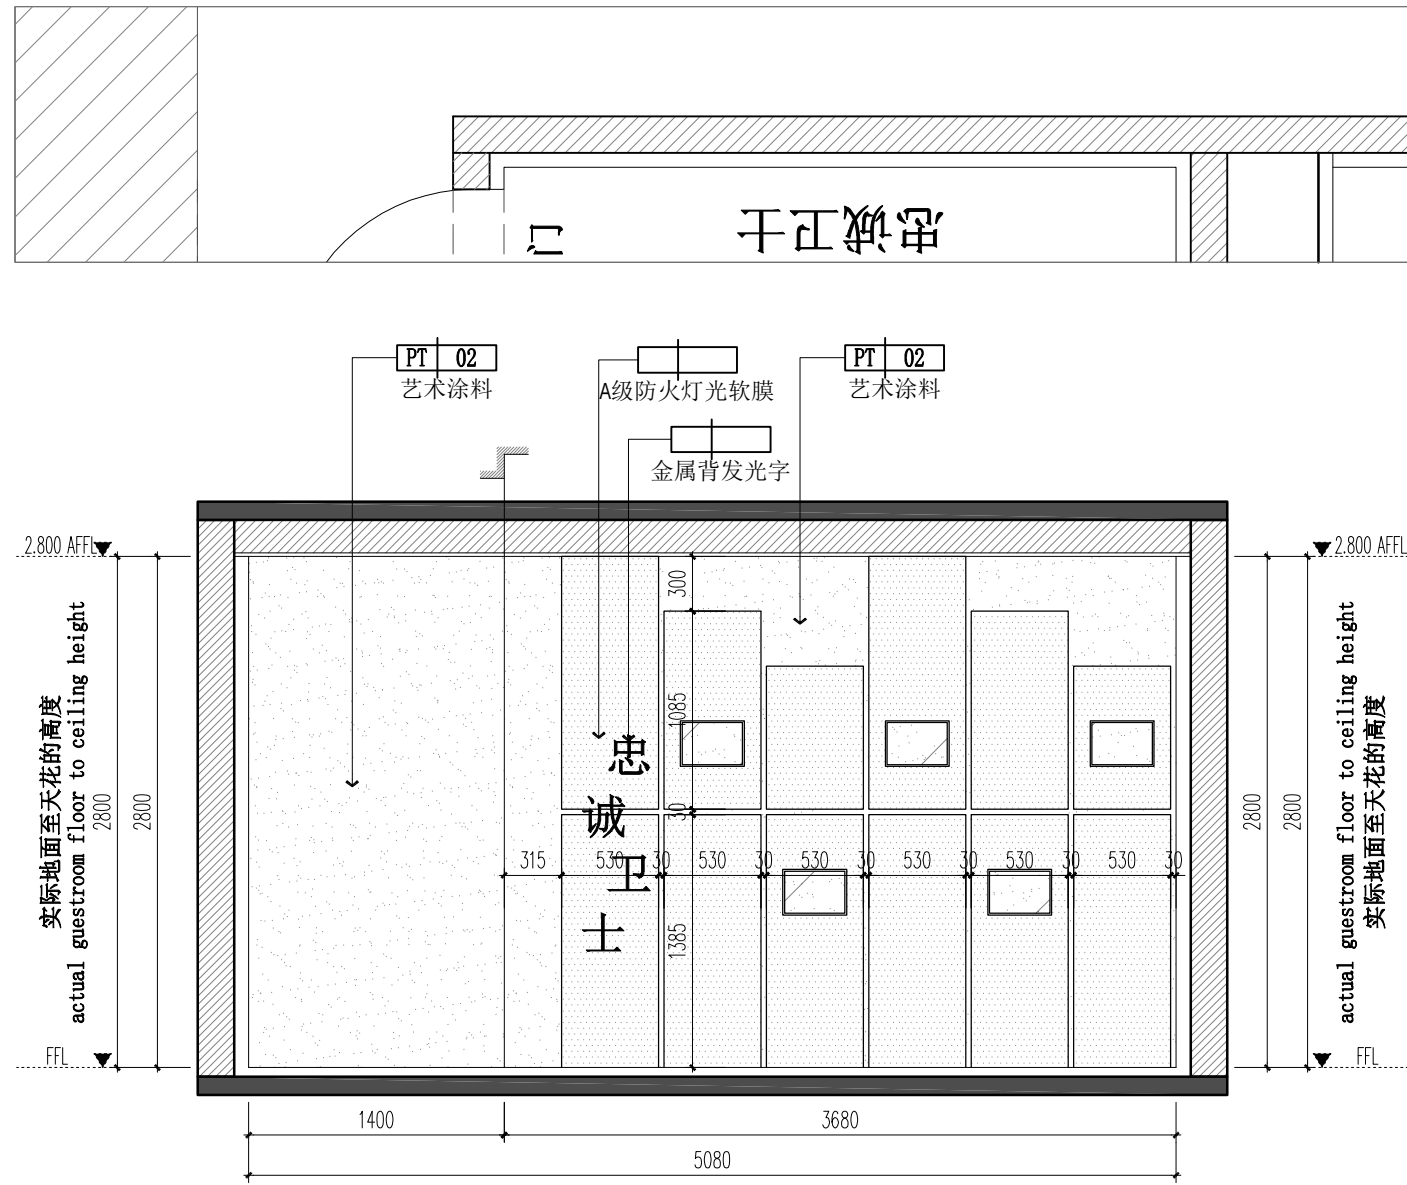

C ELEVATION
立面图 SCALE 1:40

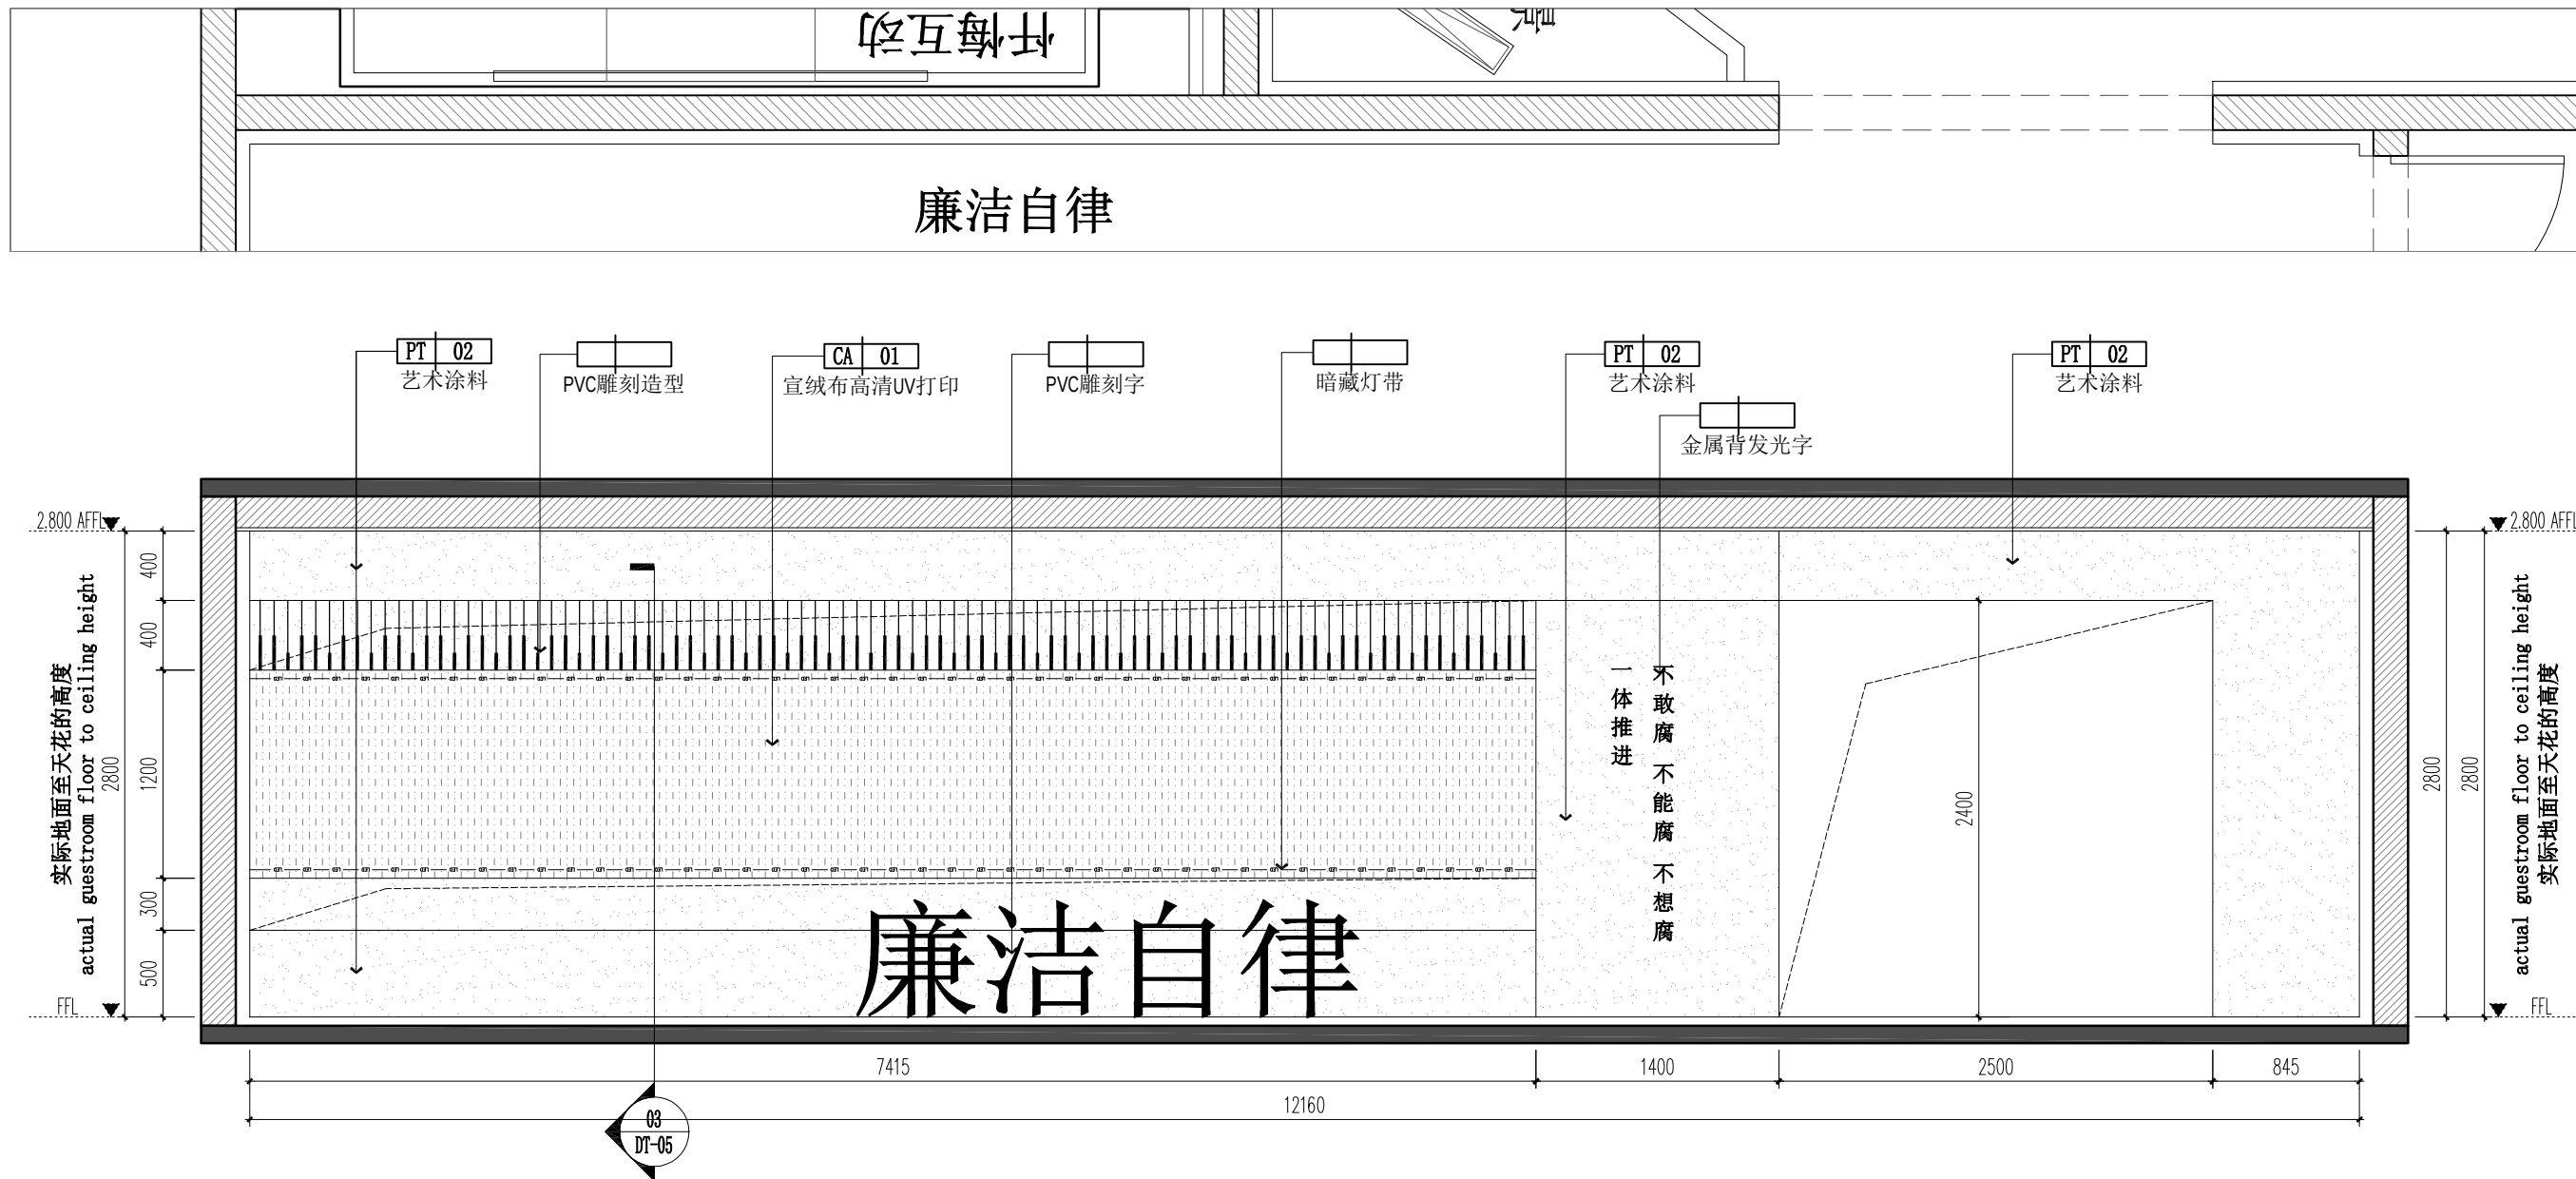

D ELEVATION
立面图 SCALE 1:40

备 注
Attention

注 意 事 项
General Notes

- 1) 除注明外, 所有尺寸均以毫米表示;
- 2) 所有尺寸必须以地盆量度为准;
- 3) 本图比例仅作参考, 请勿度量本图纸任何尺寸进行施工;
- 4) 施工单位进行任何工程及配详图前, 须首先校核所有尺寸, 如发现与图纸不合处, 须通知本公司设计人员核实处理, 否则, 一切后果由施工单位自己承担。

建设单位
CLIENT

项目名称
PROJECT

警示教育基地室内装修项目

合 作 单 位
COOPERATED WITH

审 定
AUTHORISED FOR ISSUE BY

设计负责人
PROJECT DIRECTOR

专业负责人
DISCIPLINE RESPONSIBLE

校 对
CHECKED BY

设计人
DESIGNED BY

图 纸 名 称
DRAWING TITLE

设计号
JOB NO.


比 例
SCALE 1:40 (A2)

日 期
2024/7/26


图 别
STATUS

专 业
DISCIPLINE


图 号
EL-12

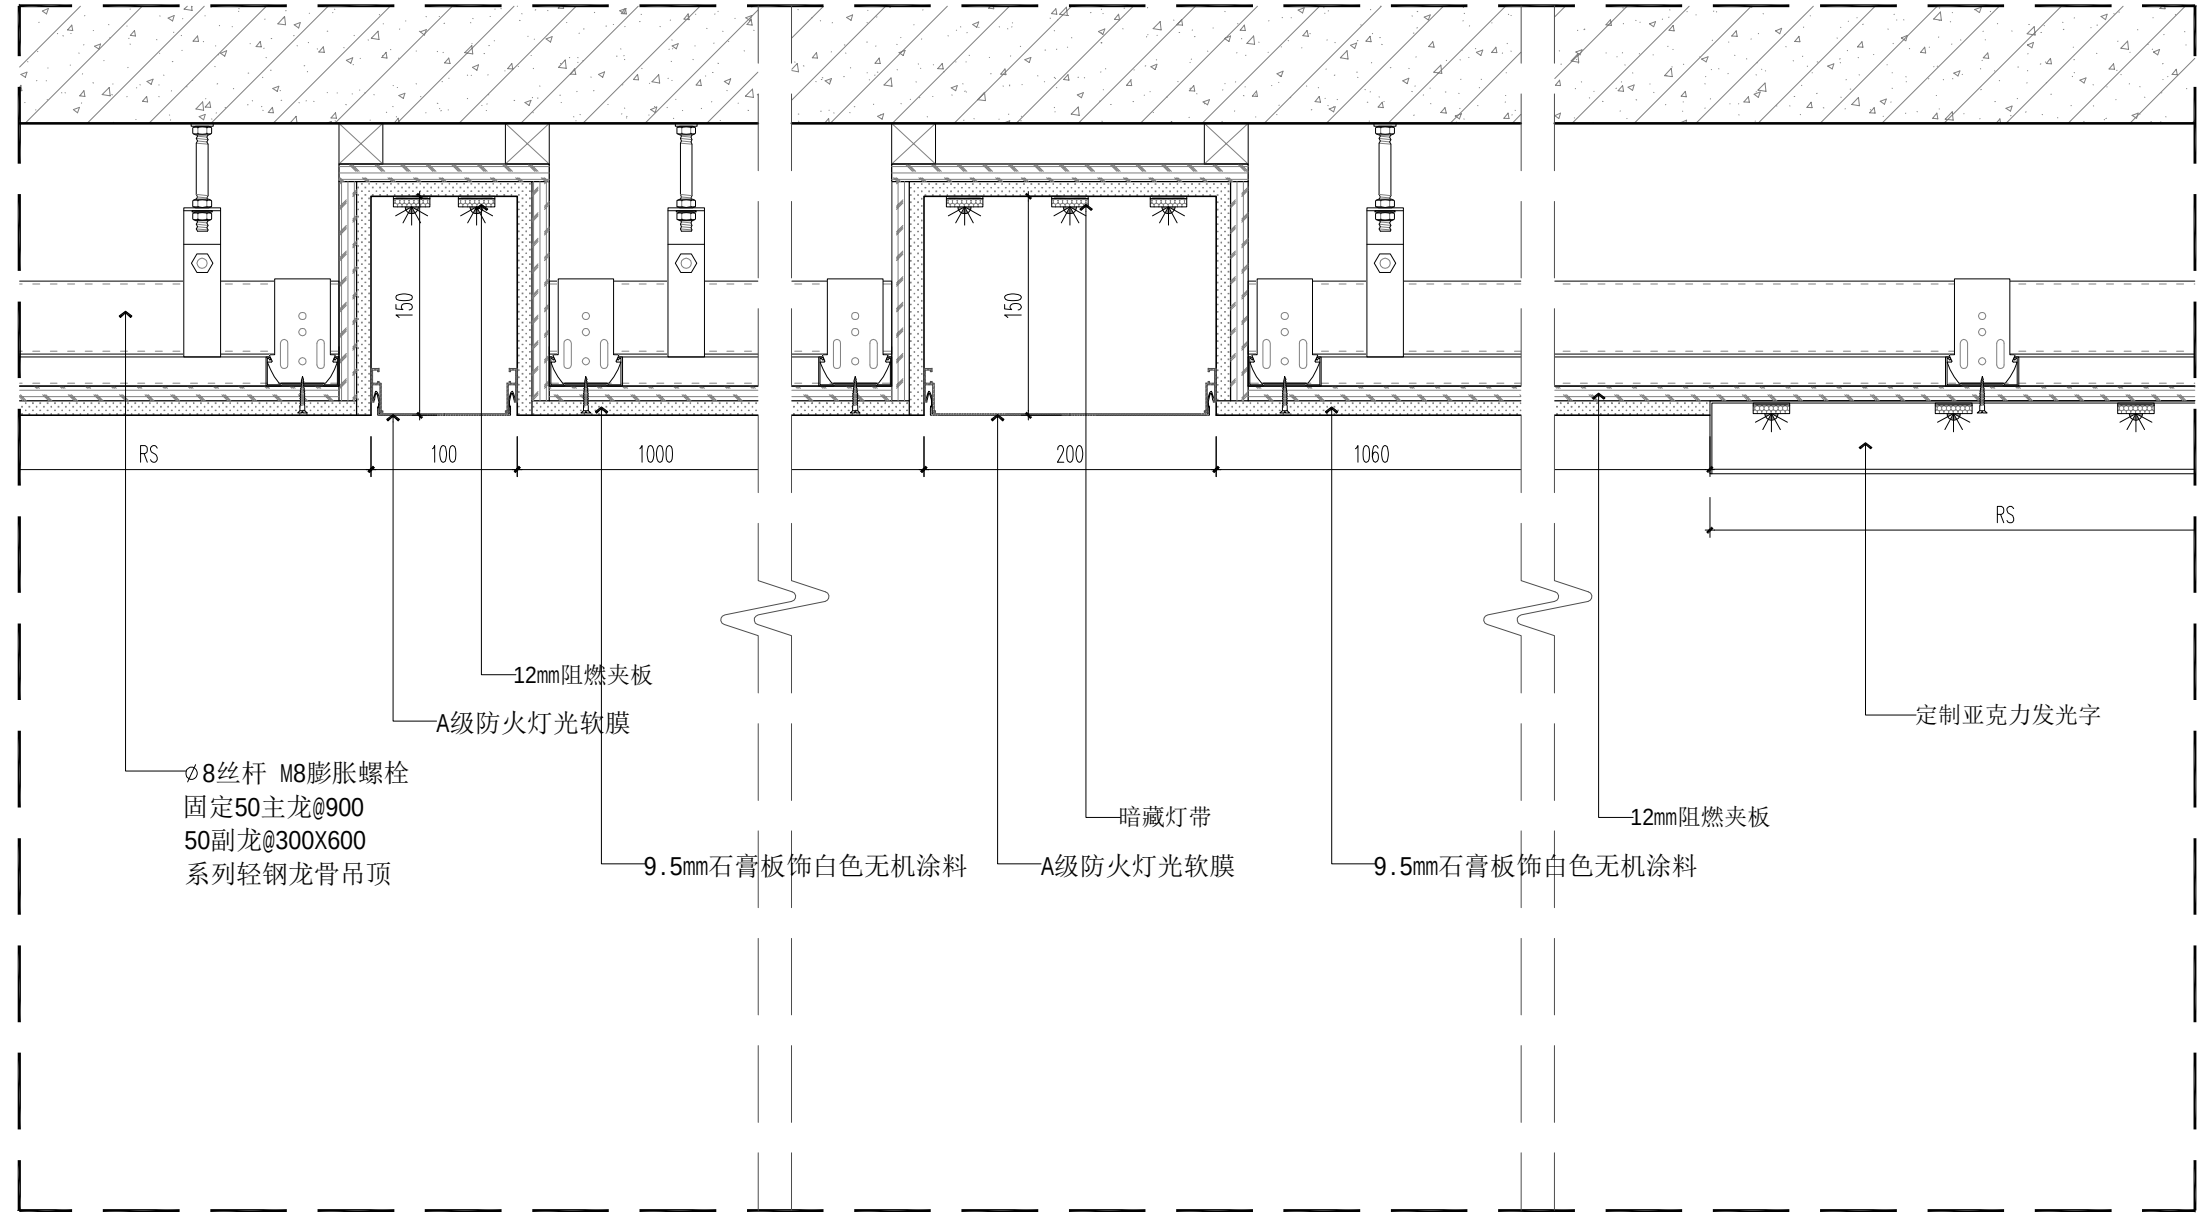


01 天花剖面1
节点图 SCALE 1:10

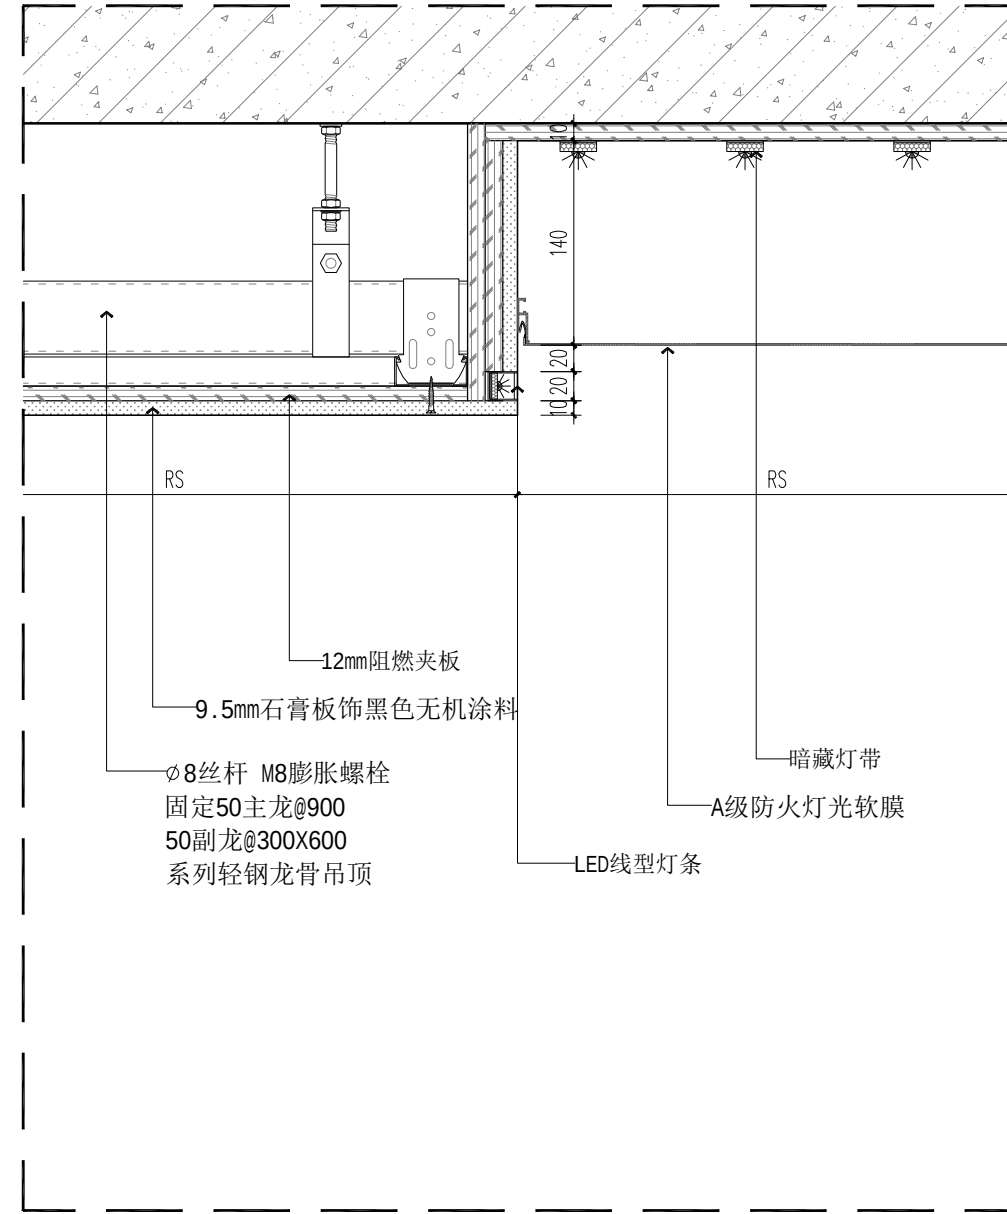

02 天花剖面2
节点图 SCALE 1:10

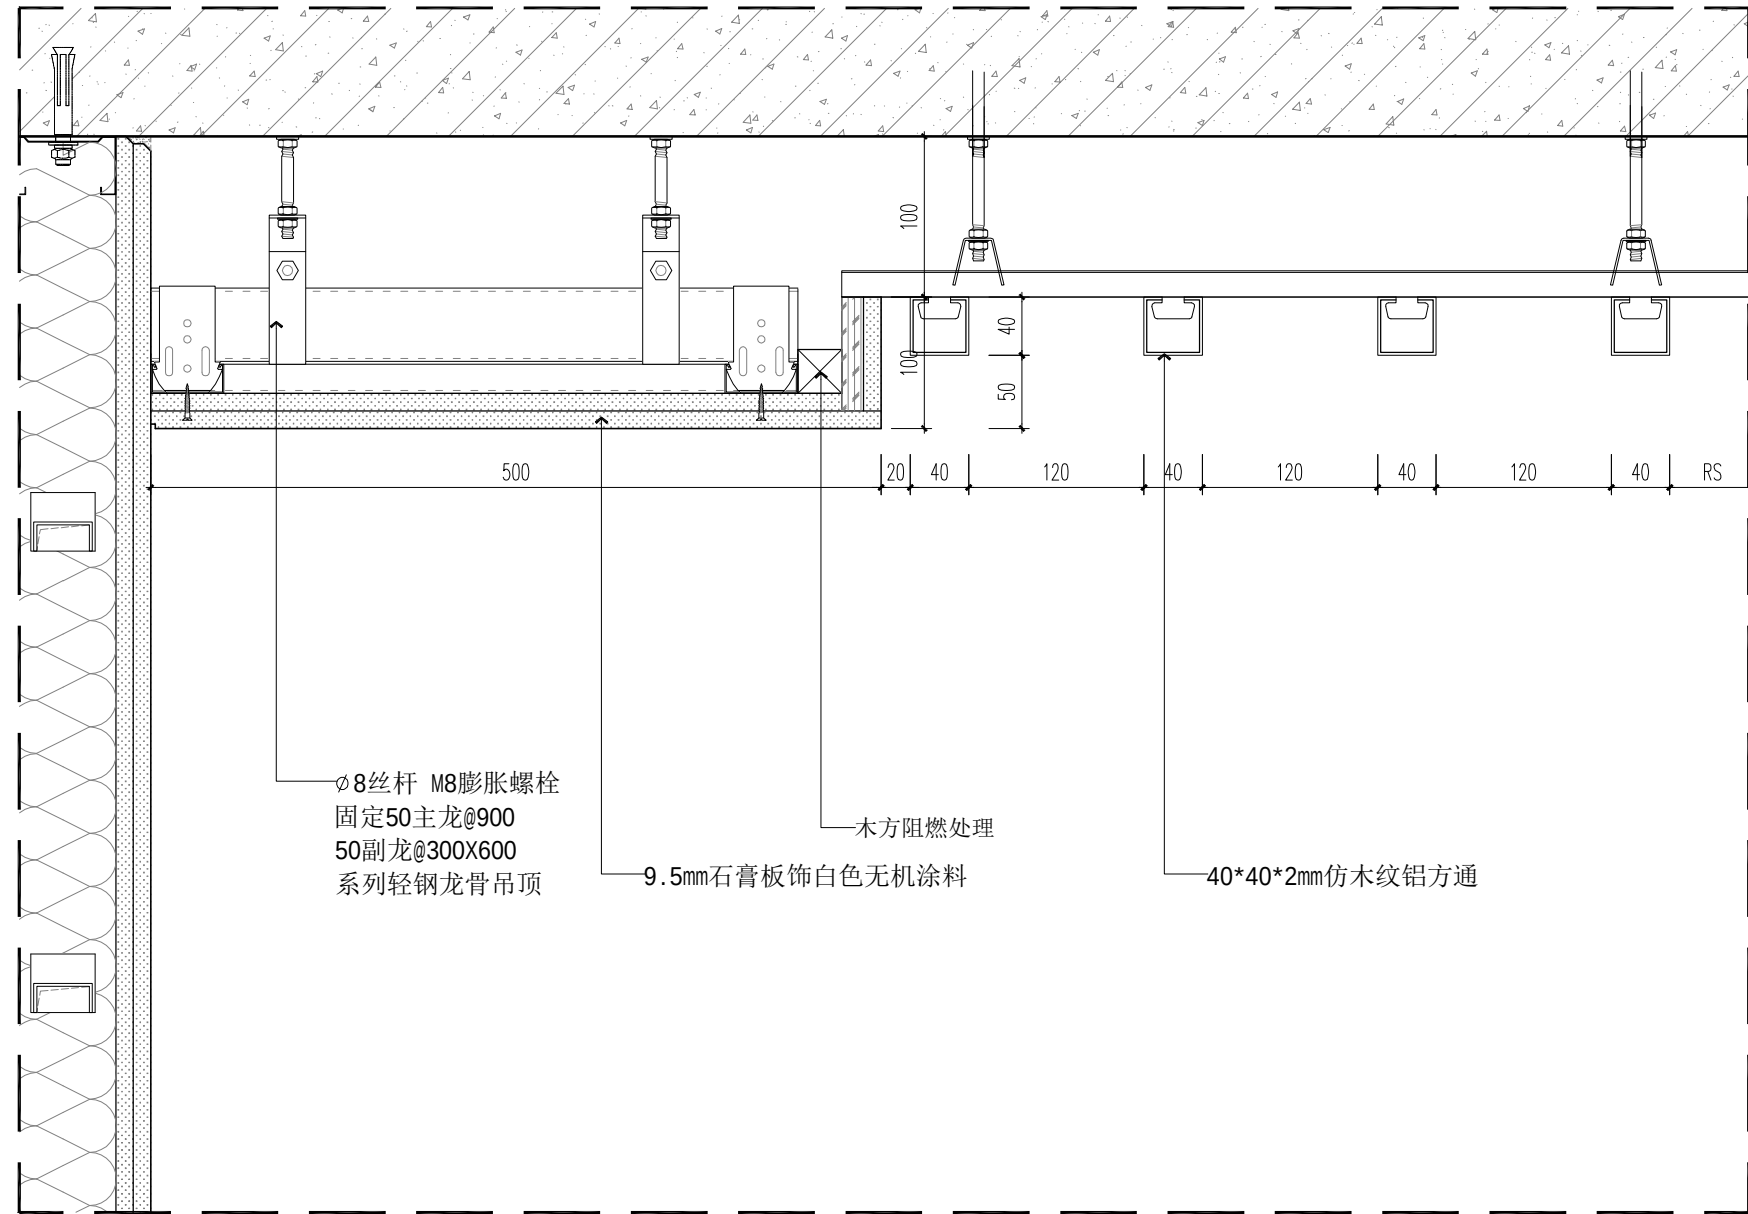

03 天花剖面3
节点图 SCALE 1:10

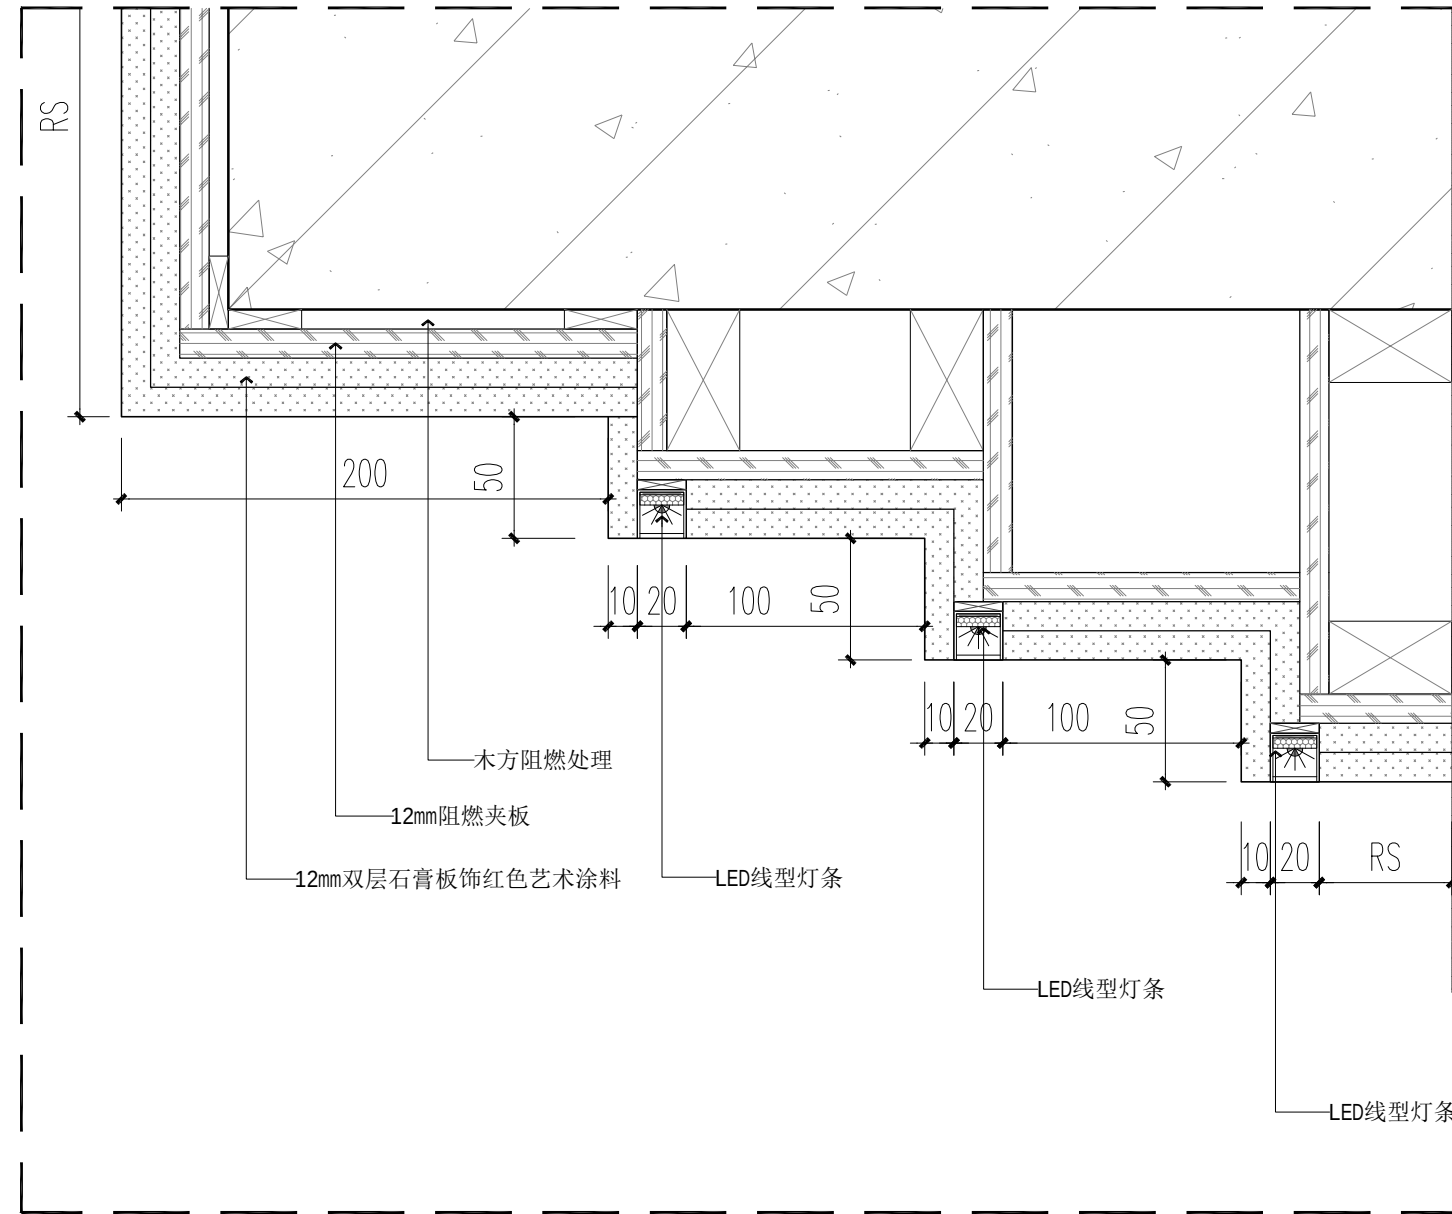

04 墙身剖面1
节点图 SCALE 1:10

备 注
Attention

注 意 事 项
General Notes

- 1) 除注明外, 所有尺寸均以毫米表示;
- 2) 所有尺寸必须以地盆量度为准;
- 3) 本图比例仅作参考, 请勿度量本图纸任何尺寸进行施工;
- 4) 施工单位进行任何工程及配详图前, 须首先校核所有尺寸, 如发现与图纸不合处, 须通知本公司设计人员核实处理, 否则, 一切后果由施工单位自己承担。

建设单位
CLIENT

项目名称
PROJECT

警示教育基地室内装修项目

合作单位
COOPERATED WITH

审 定
AUTHORISED FOR ISSUE BY

设计负责人
PROJECT DIRECTOR

专业负责
DISCIPLINE RESPONSIBLE

校 对
CHECKED BY

设计人
DESIGNED BY

图 纸 名 称
DRAWING TITLE

节点图01

设计号
JOB NO.

图 别
STATUS

装饰

比 例
SCALE

1:10 (A2)


专 业
DISCIPLINE

日 期


2024/7/26

图 号


DT-01

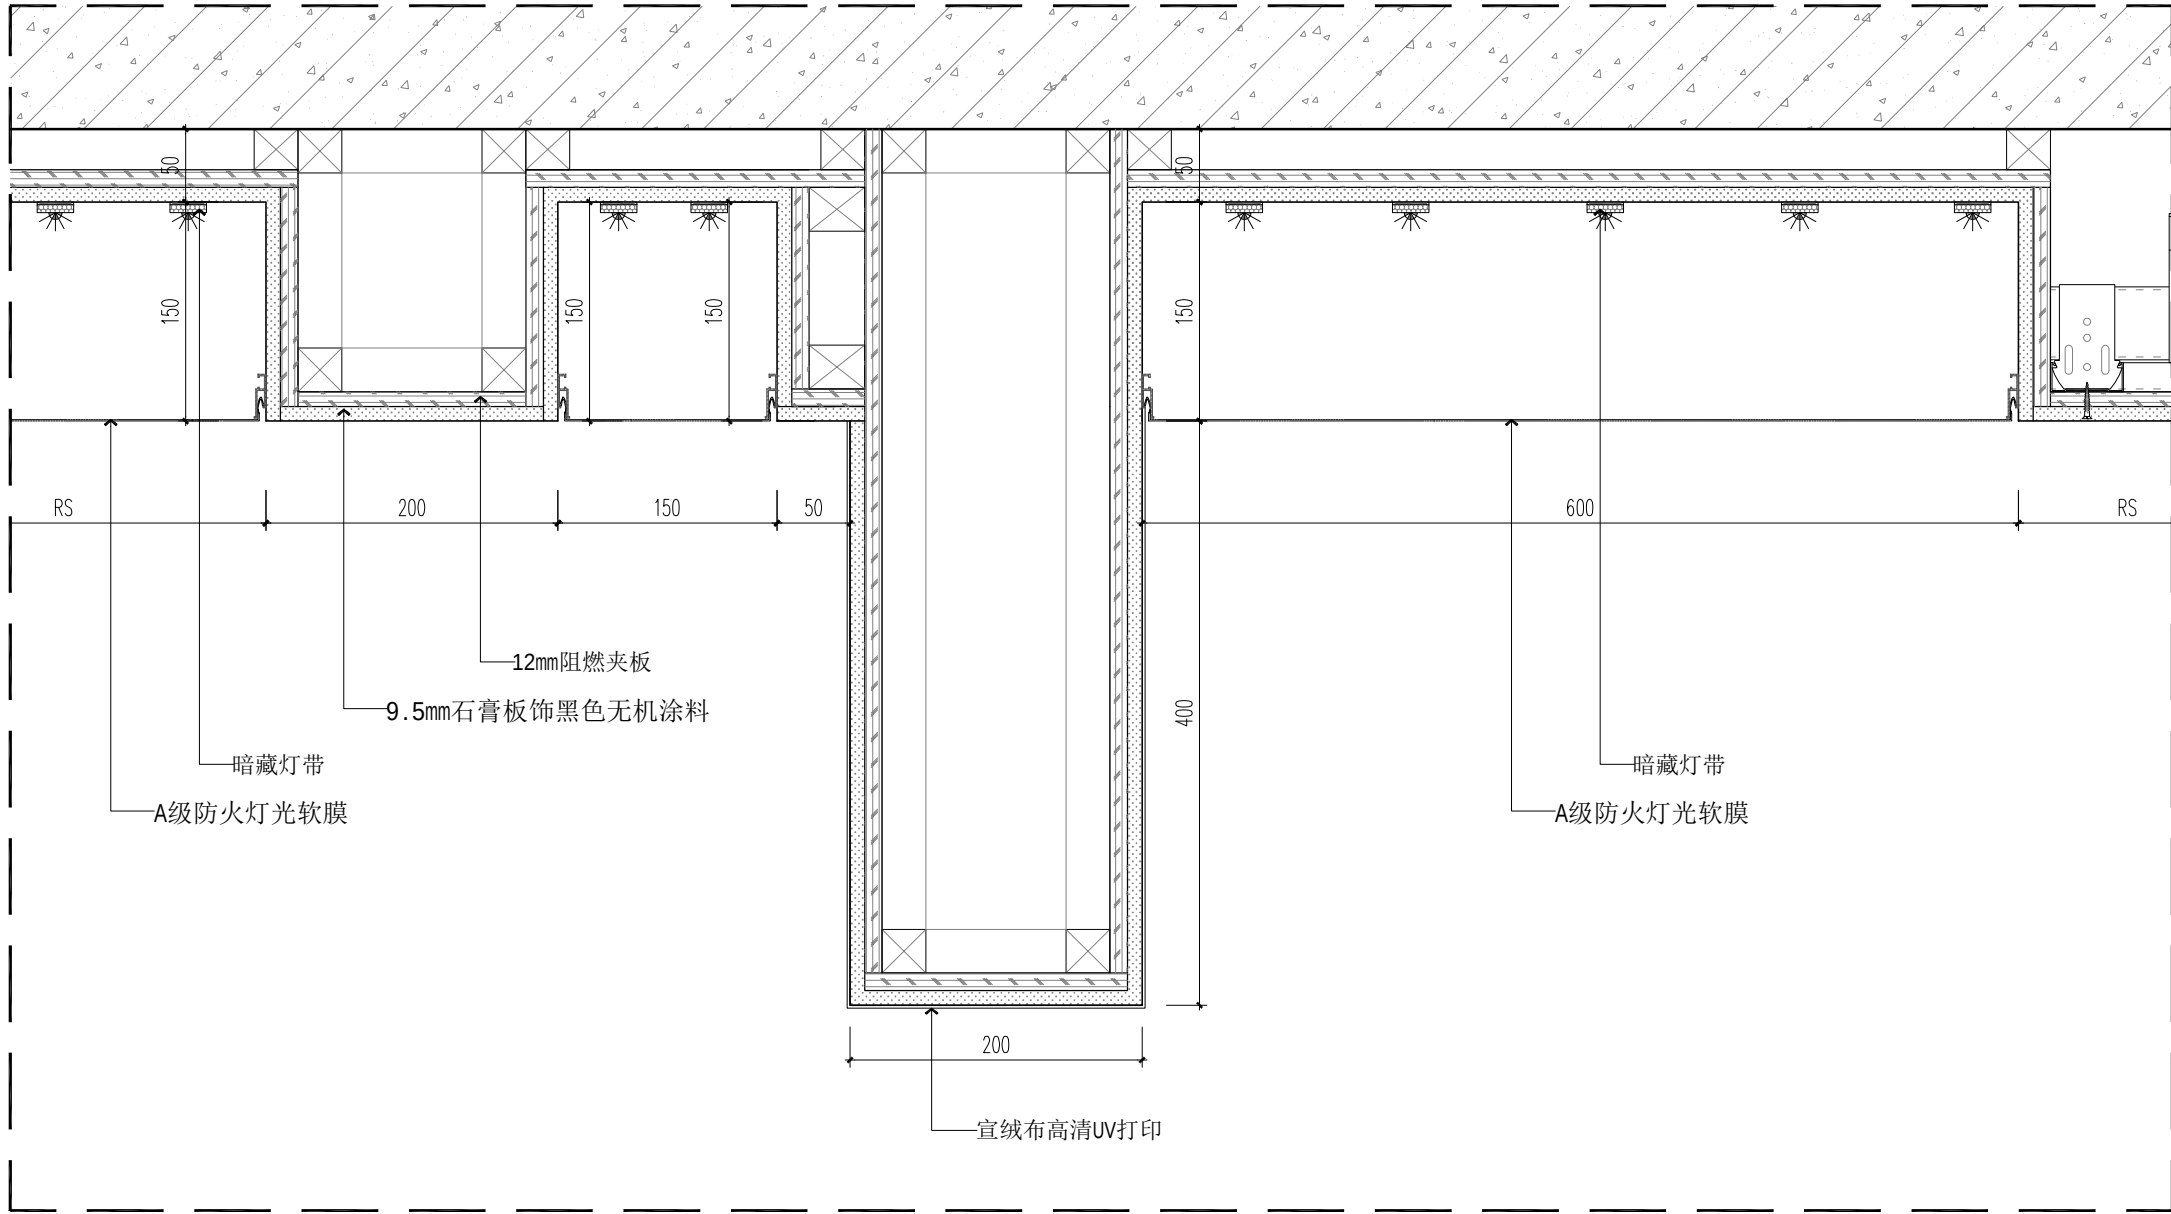


01 天花剖面4
节点图 SCALE 1:10

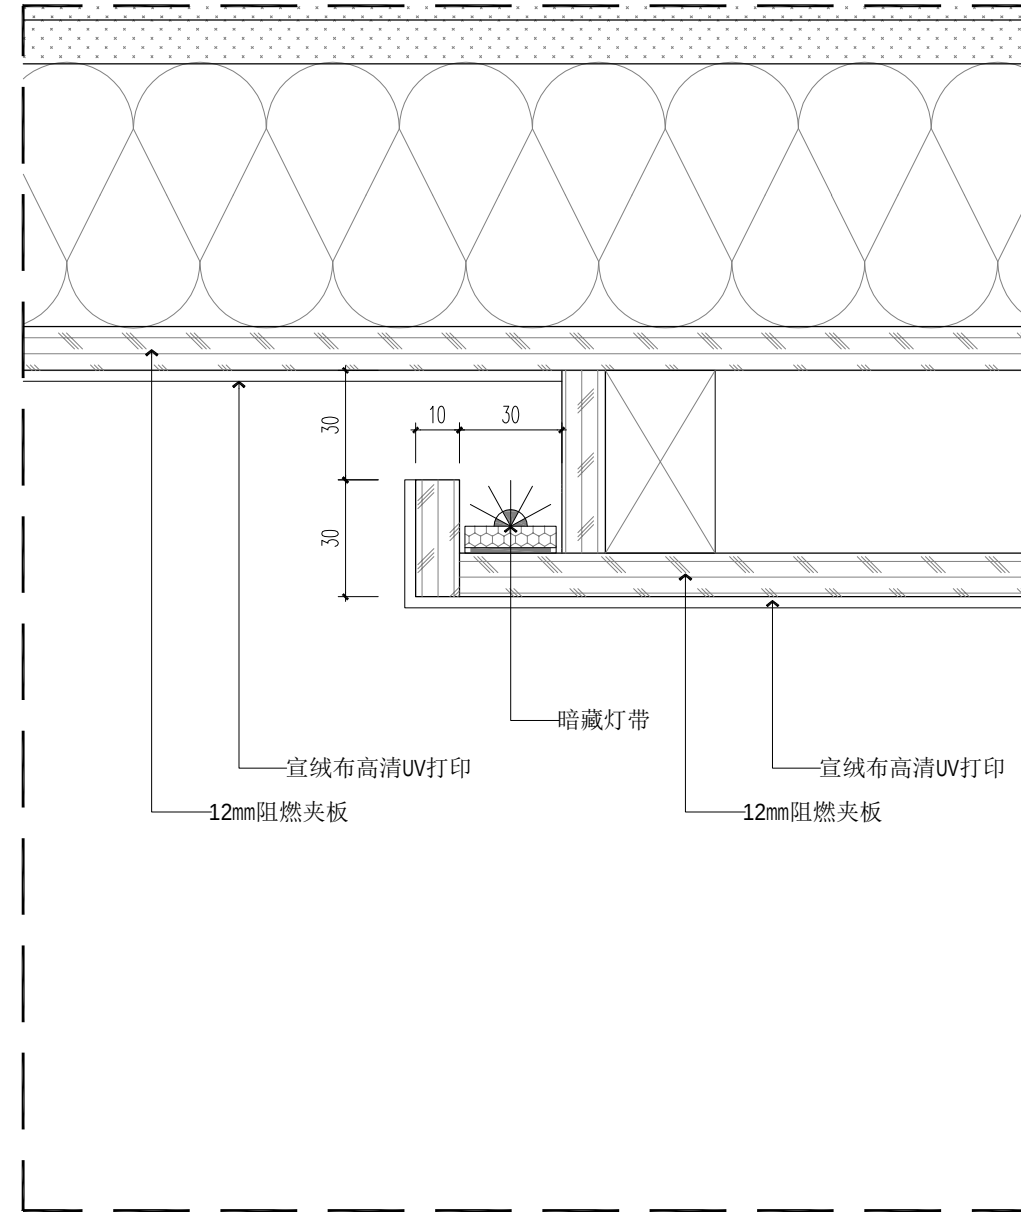


02 墙身剖面2
节点图 SCALE 1:10

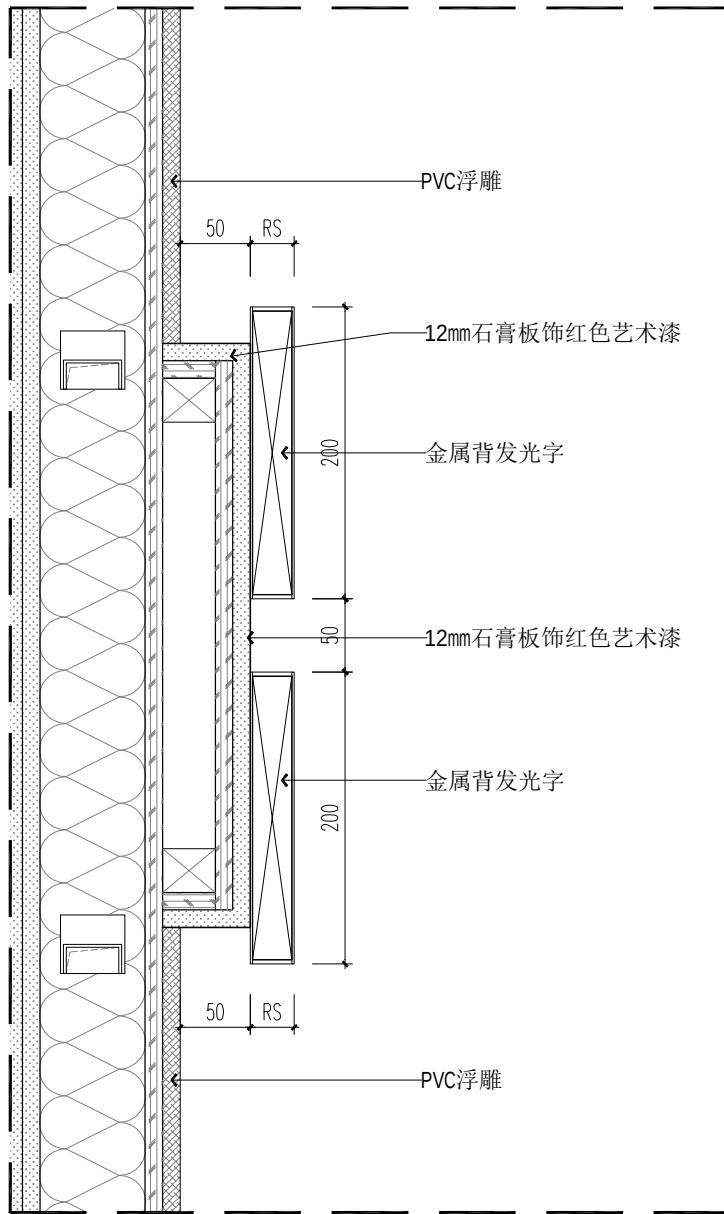


03 墙身剖面3
节点图 SCALE 1:10

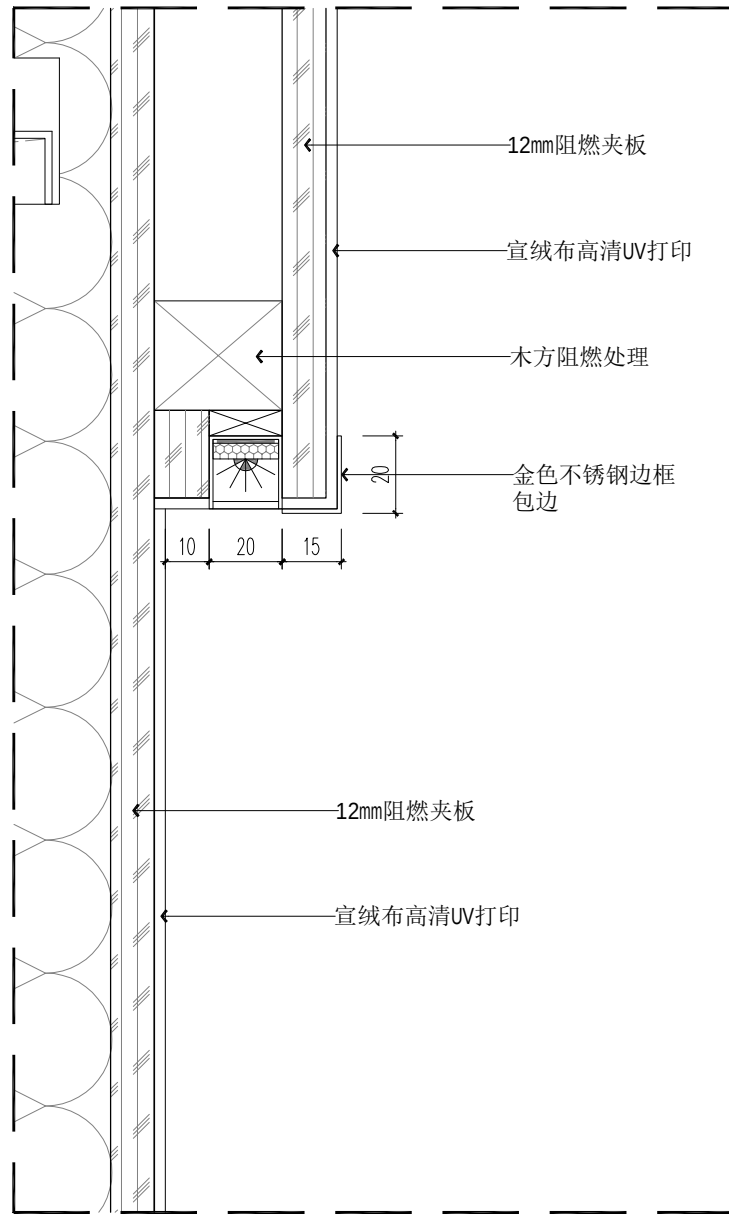

04 墙身剖面4
节点图 SCALE 1:10

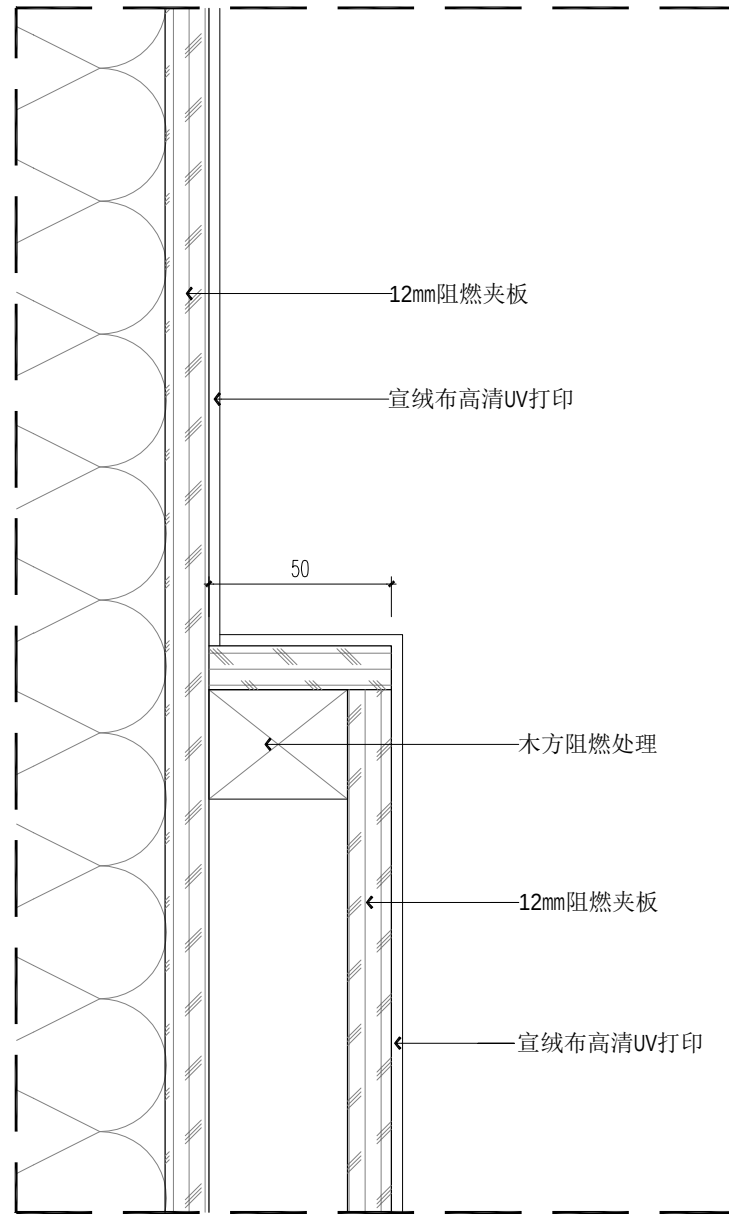

05 墙身剖面5
节点图 SCALE 1:10

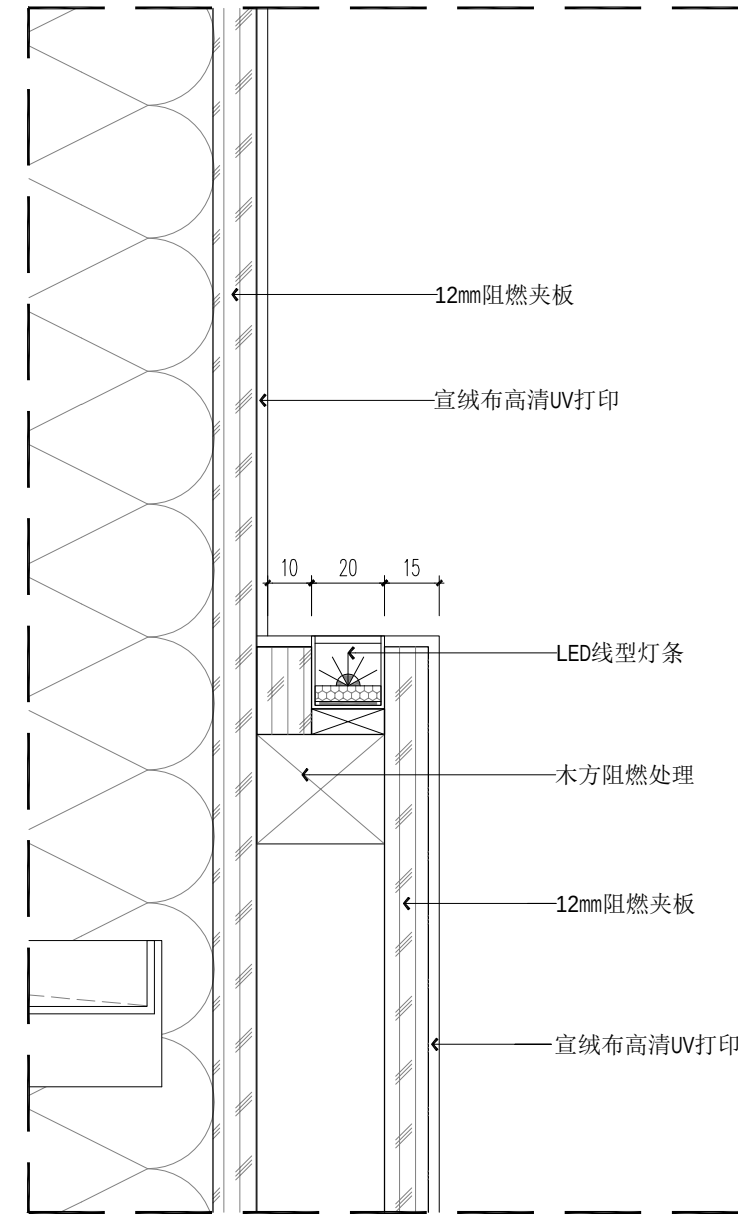

06 墙身剖面6
节点图 SCALE 1:10

备 注
Attention

注 意 事 项
General Notes

- 1) 除注明外, 所有尺寸均以毫米表示;
- 2) 所有尺寸必须以地盆量度为准;
- 3) 本图比例仅作参考, 请勿度量本图纸任何尺寸进行施工;
- 4) 施工单位进行任何工程及配详图前, 须首先校核所有尺寸, 如发现与图纸不合处, 须通知本公司设计人员核实处理, 否则, 一切后果由施工单位自己承担。

建设单位
CLIENT

项目名称
PROJECT

警示教育基地室内装修项目

合 作 单 位
COOPERATED WITH

审 定
AUTHORISED FOR ISSUE BY

设计负责人
PROJECT DIRECTOR

专业负责人
DISCIPLINE RESPONSIBLE BY

校 对
CHECKED BY

设计人
DESIGNED BY

图 纸 名 称
DRAWING TITLE

节点图02

设计号
JOB NO.


图 别
STATUS 装饰

比 例
SCALE 1:10 (A2)


专 业
DISCIPLINE

日 期
2024/7/26


图 号
DT-02

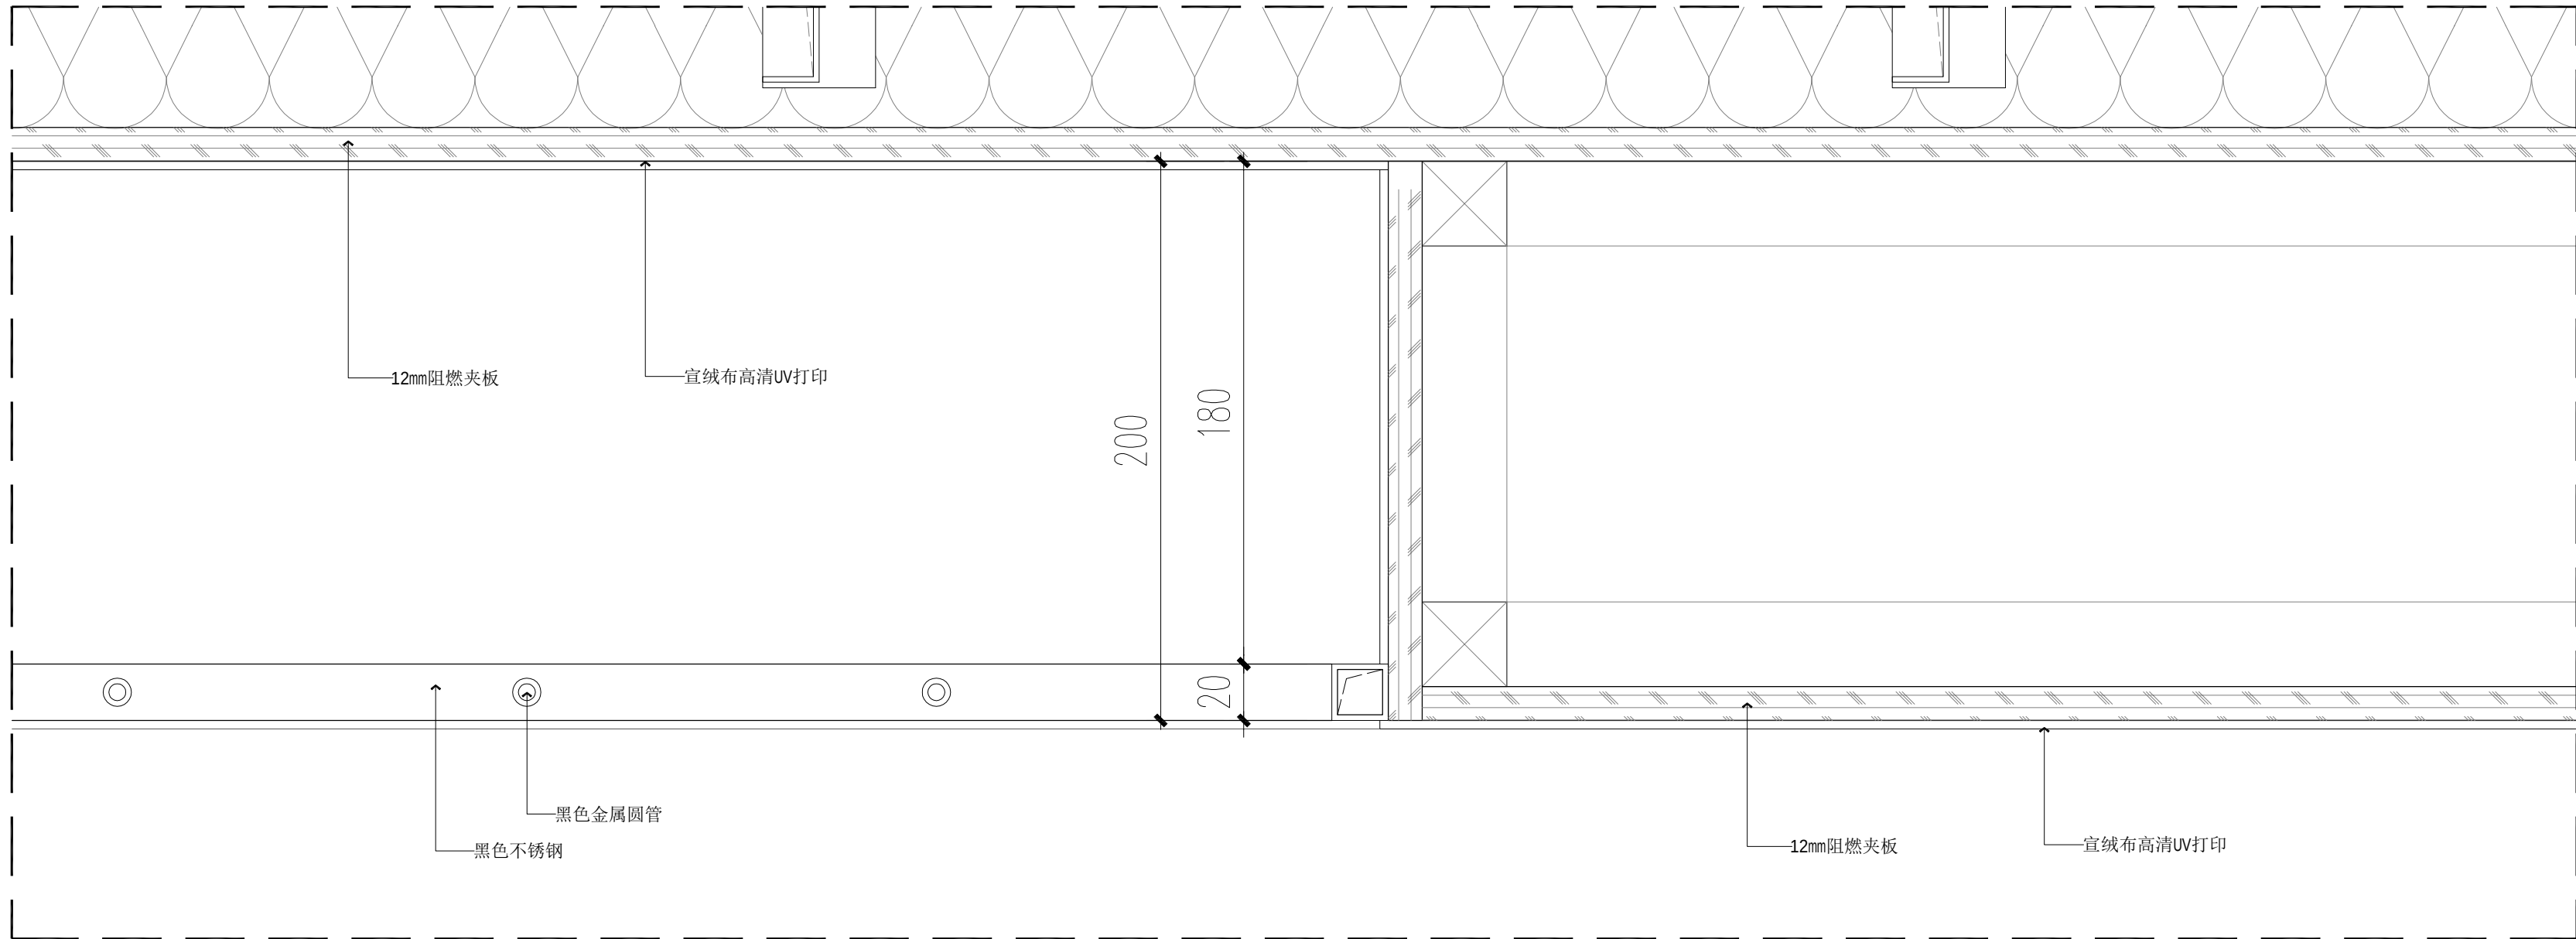


01 墙身剖面7
节点图 SCALE 1:10

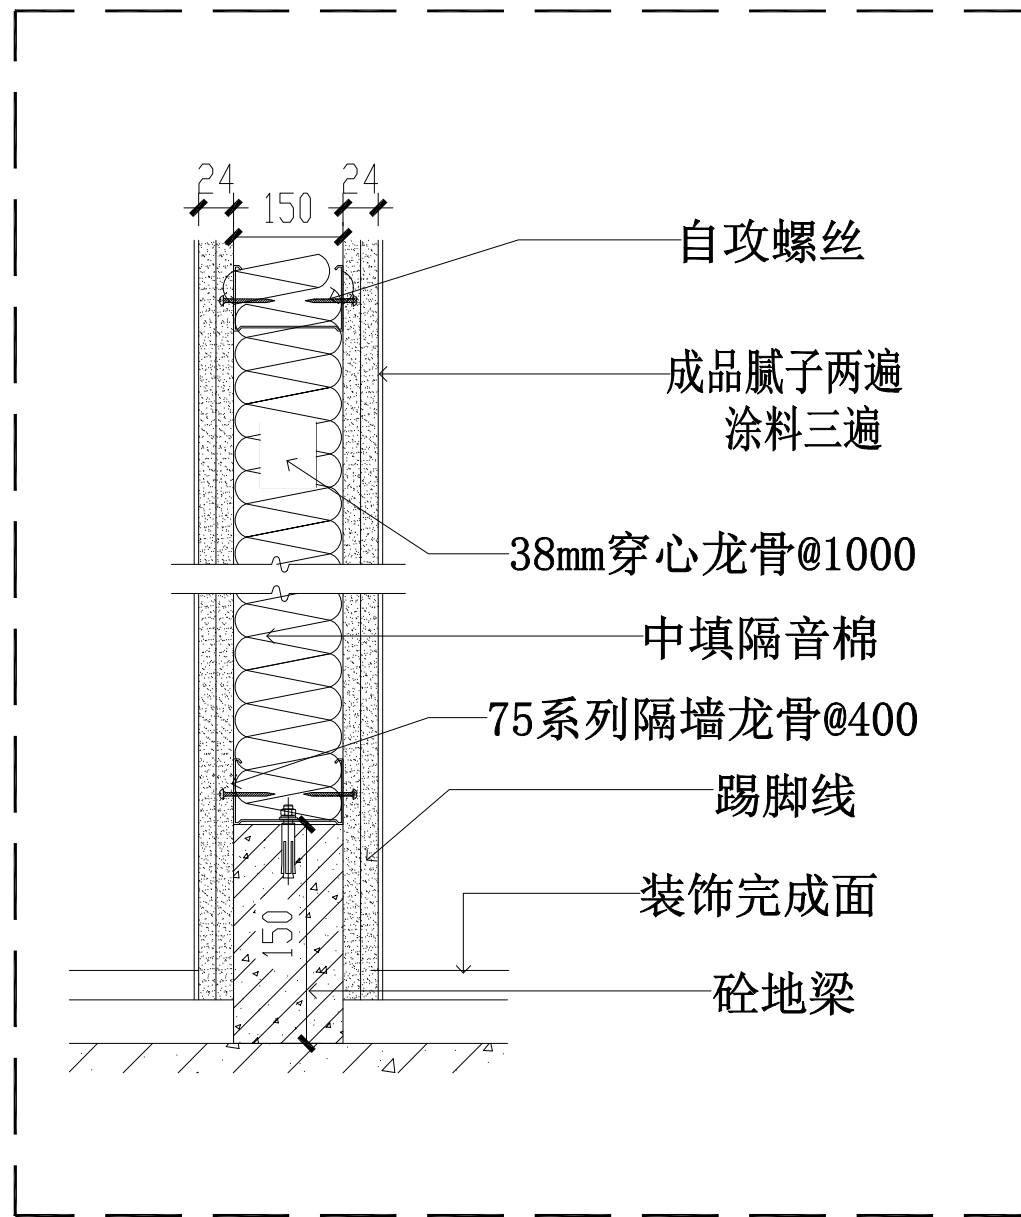

02 轻钢龙骨隔墙竖剖
节点图 SCALE 1:10

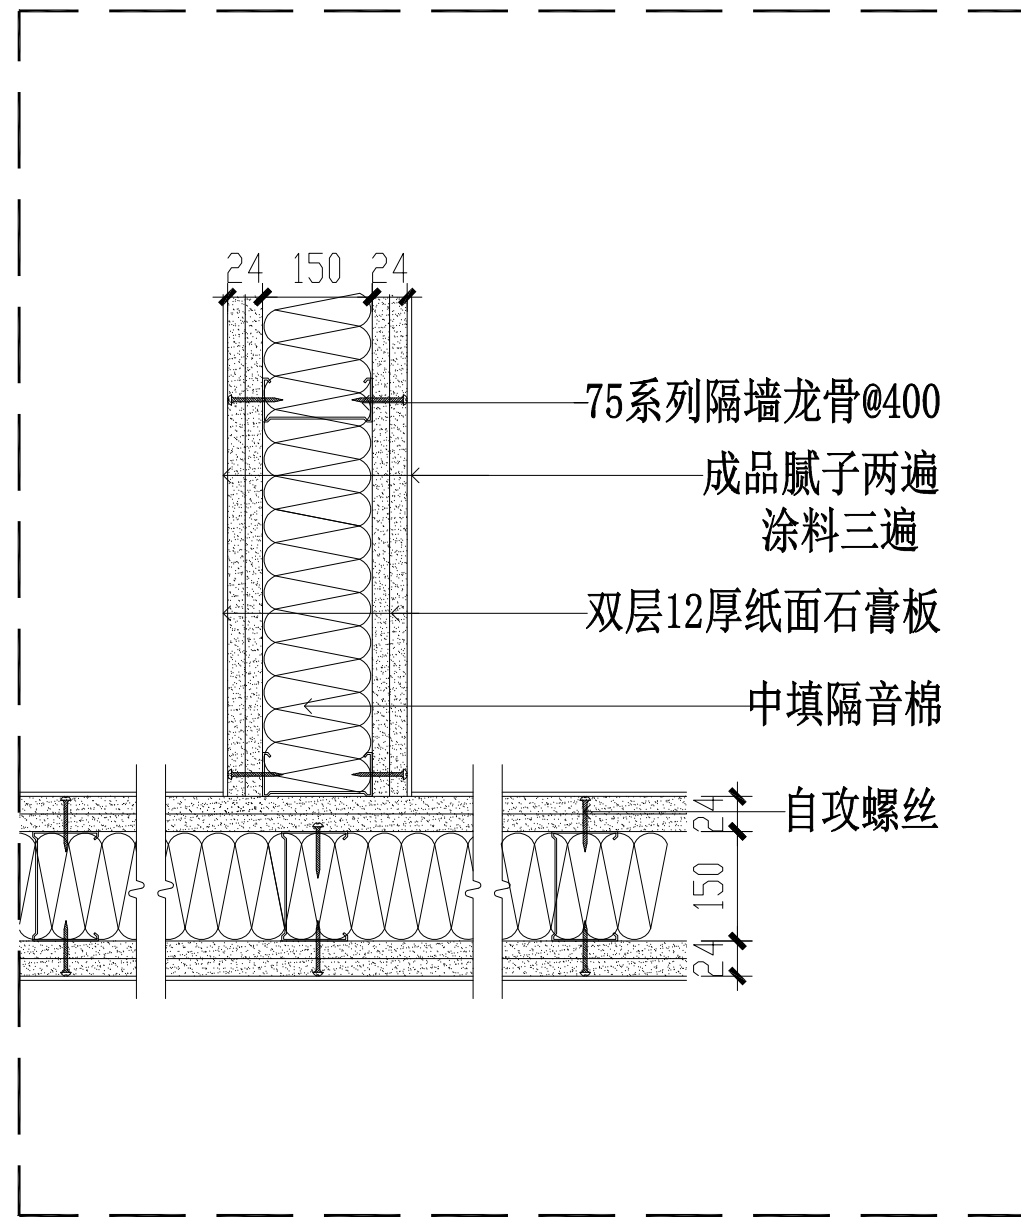

03 轻钢龙骨T型隔墙
节点图 SCALE 1:10

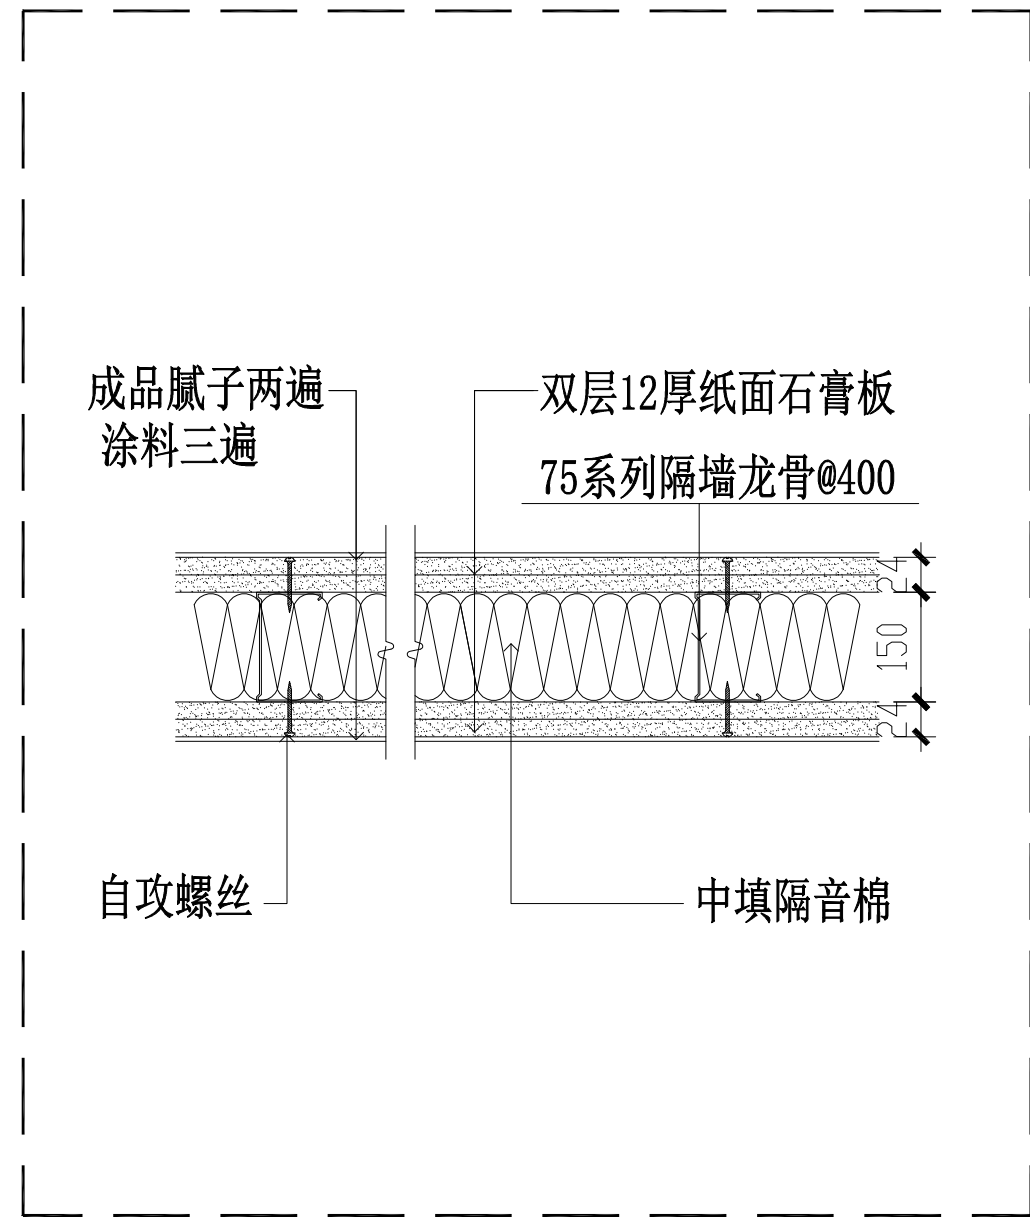

04 轻钢龙骨隔墙横剖
节点图 SCALE 1:10

备 注
Attention

注 意 事 项
General Notes

- 1) 除注明外, 所有尺寸均以毫米表示;
- 2) 所有尺寸必须以地盆量度为准;
- 3) 本图比例仅作参考, 请勿度量本图纸任何尺寸进行施工;
- 4) 施工单位进行任何工程及配详图前, 须首先校核所有尺寸, 如发现与图纸不合处, 须通知本公司设计人员核实处理, 否则, 一切后果由施工单位自己承担。

建设单位
CLIENT

项目名称
PROJECT

警示教育基地室内装修项目

合 作 单 位
COOPERATED WITH

审 定
AUTHORISED FOR ISSUE BY

设计负责人
PROJECT DIRECTOR

专业负责
DISCIPLINE RESPONSIBLE

校 对
CHECKED BY

设计人
DESIGNED BY

图 纸 名 称
DRAWING TITLE

节点图03

设计号
JOB NO.


比 例
SCALE 1:10 (A2)

日 期
2024/7/26


图 别
STATUS 装饰

专 业
DISCIPLINE

图 号
DT-03

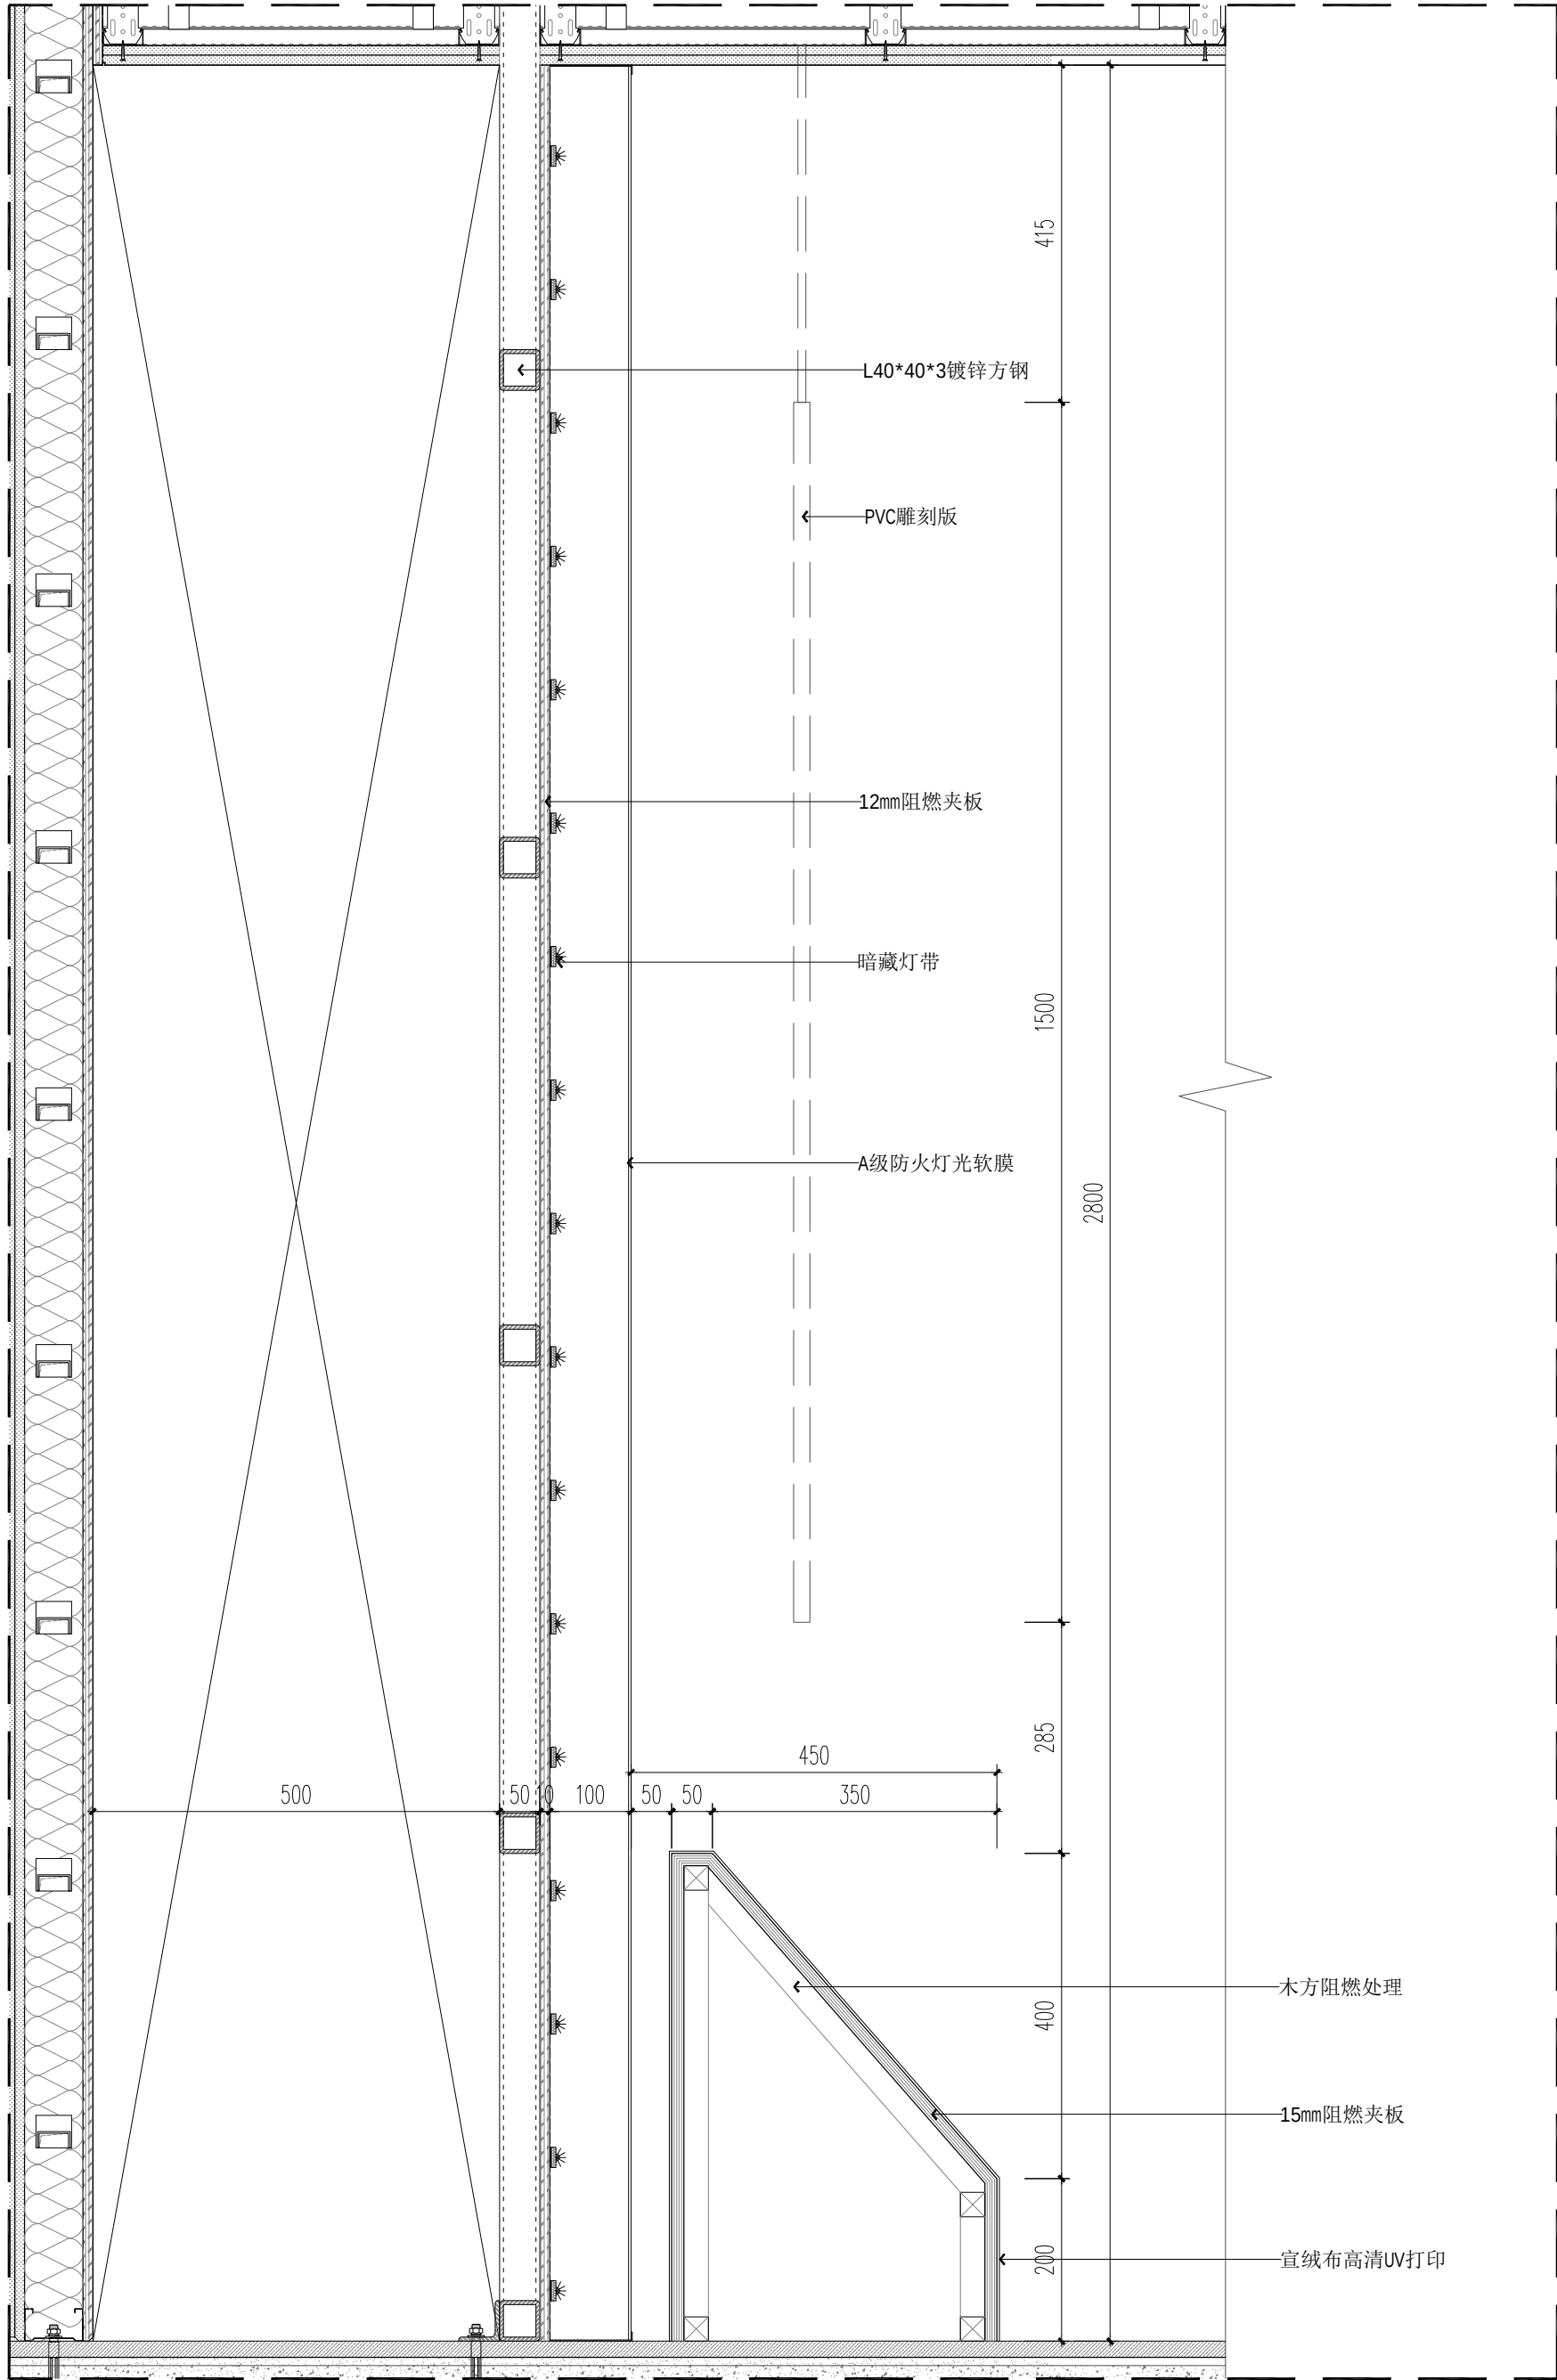

01 墙身剖面8
节点图 SCALE 1:10

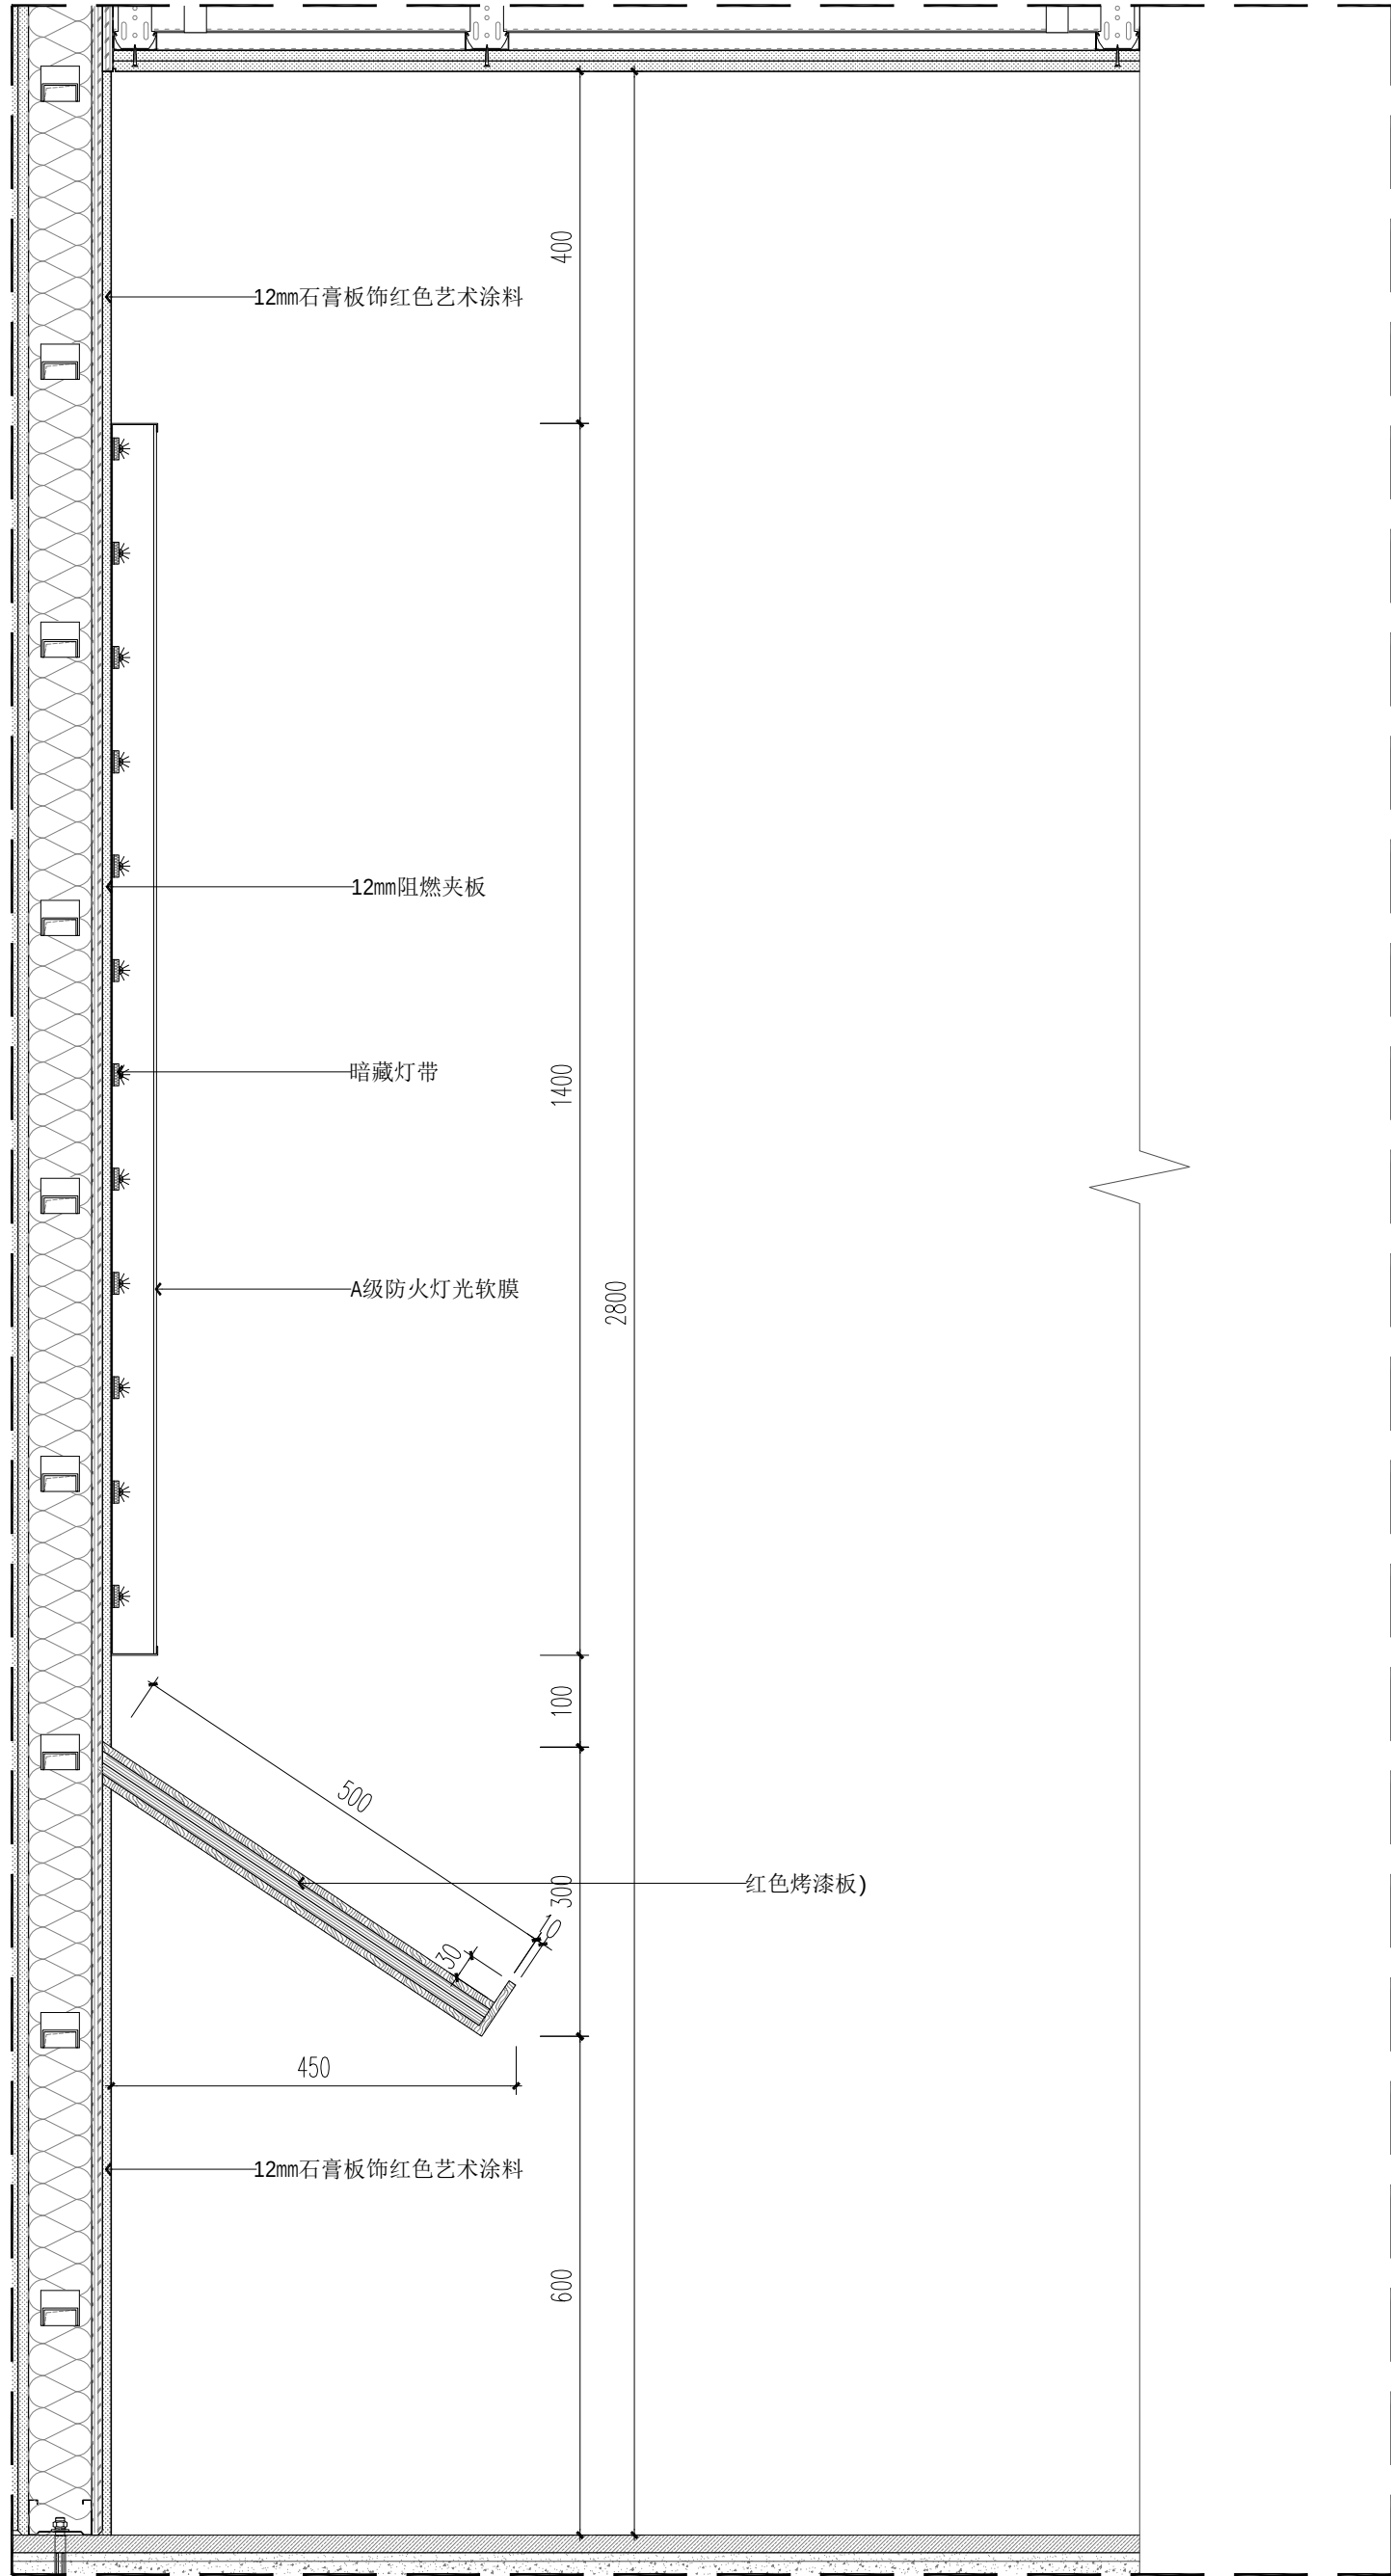

02 墙身剖面9
节点图 SCALE 1:10

备 注
Attention

注 意 事 项
General Notes

- 1) 除注明外, 所有尺寸均以毫米表示;
- 2) 所有尺寸必须以地盆量度为准;
- 3) 本图比例仅作参考, 请勿度量本图纸任何尺寸进行施工;
- 4) 施工单位进行任何工程及配详图前, 须首先校核所有尺寸, 如发现与图纸不合处, 须通知本公司设计人员核实处理, 否则, 一切后果由施工单位自己承担。

建设单位
CLIENT

项目名称
PROJECT

警示教育基地室内装修项目

合 作 单 位
COOPERATED WITH

审 定
AUTHORISED FOR ISSUE BY

设计负责人
PROJECT DIRECTOR

专业负责人
DISCIPLINE RESPONSIBLE BY

校 对
CHECKED BY

设计人
DESIGNED BY

图 纸 名 称
DRAWING TITLE

节点图04

设计号
JOB NO.


比 例
SCALE 1:10 (A2)

日 期
2024/7/26


图 别
STATUS 装饰

专 业
DISCIPLINE


图 号
DT-04

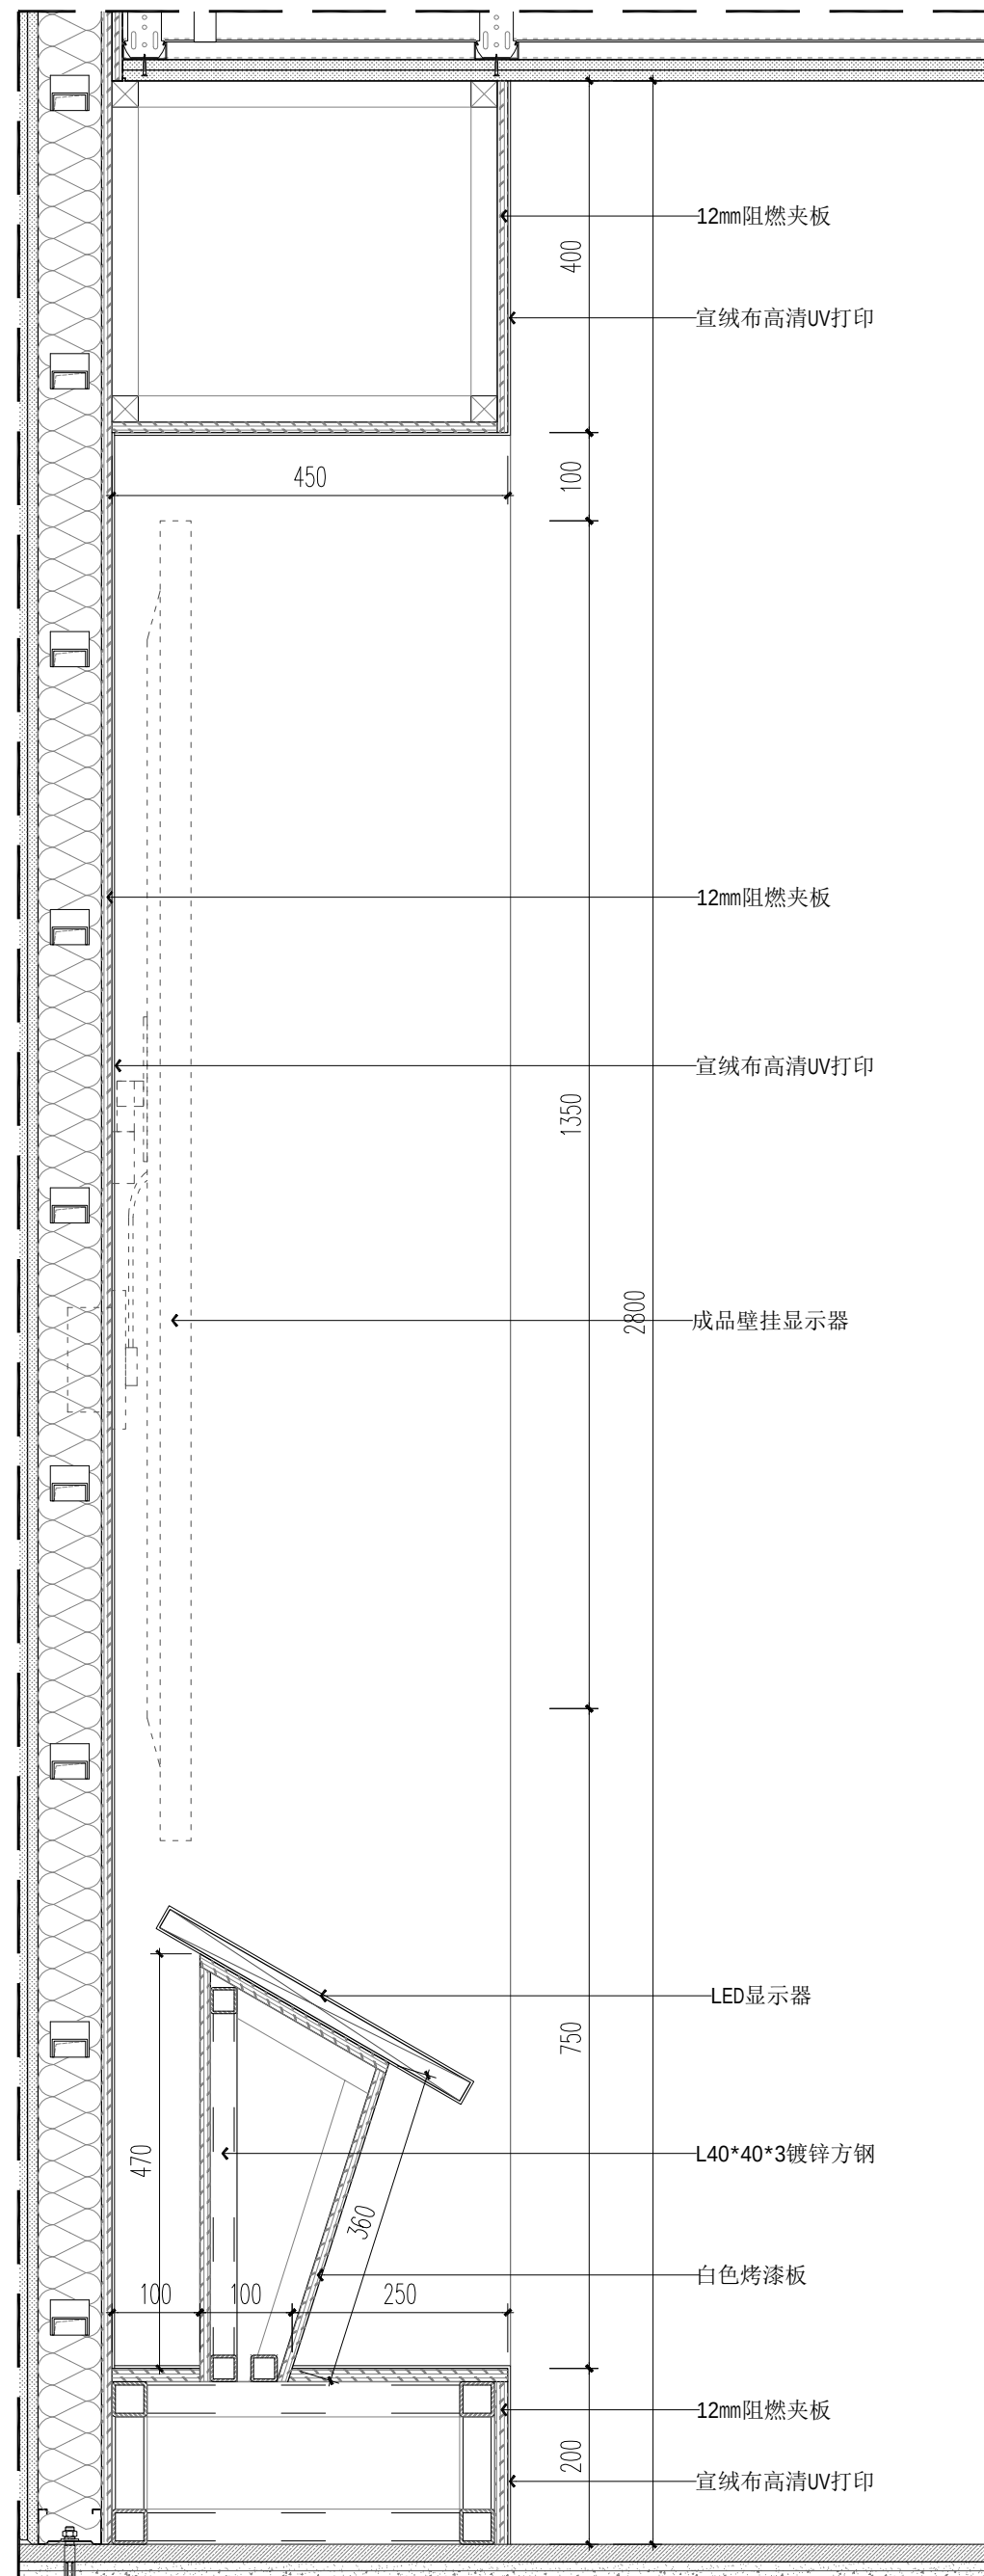

01 墙身剖面10
- 节点图 SCALE 1:10

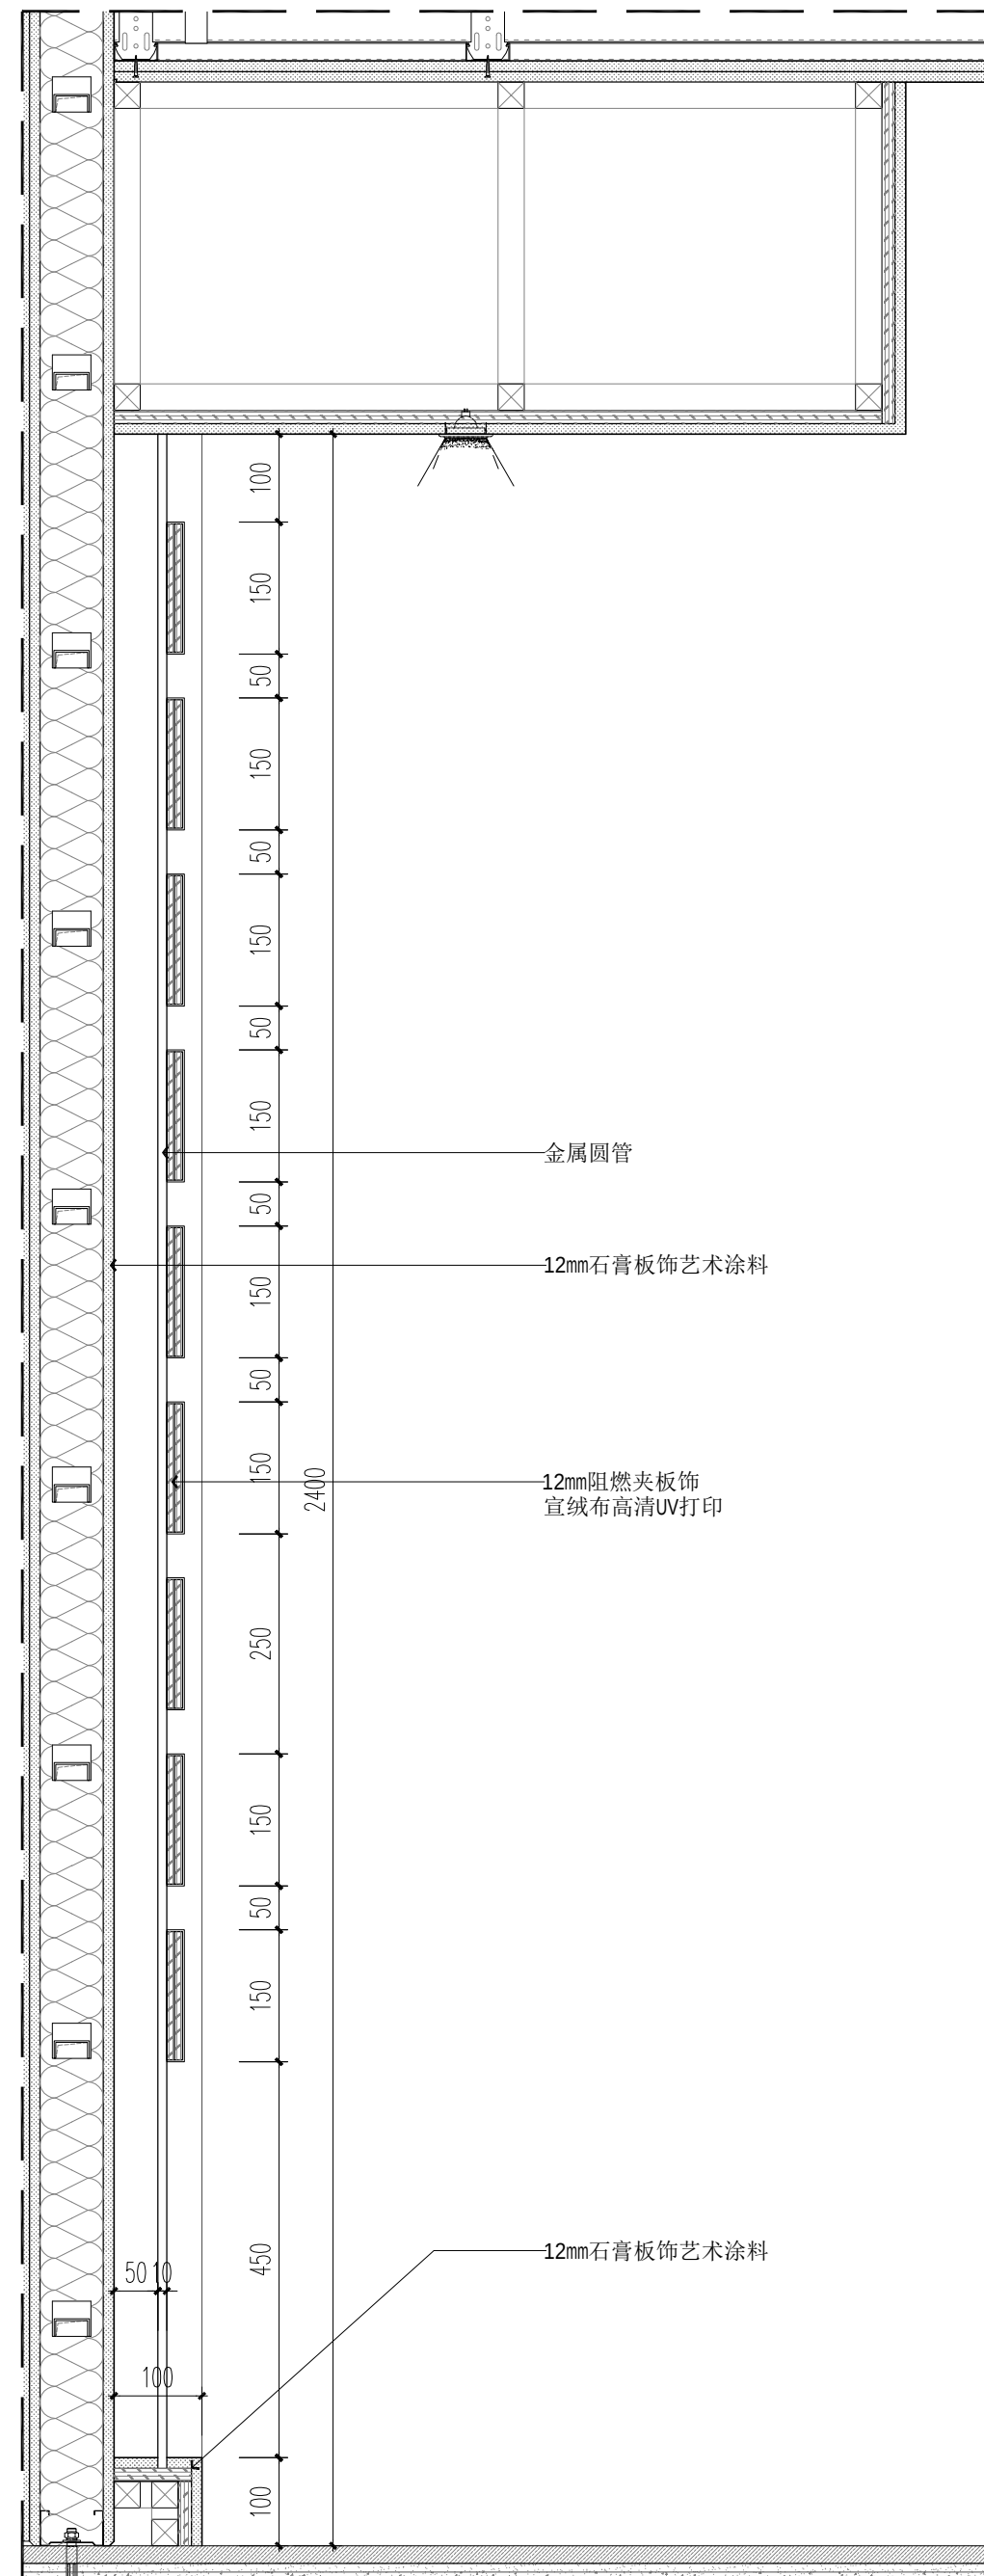

02 墙身剖面11
- 节点图 SCALE 1:10

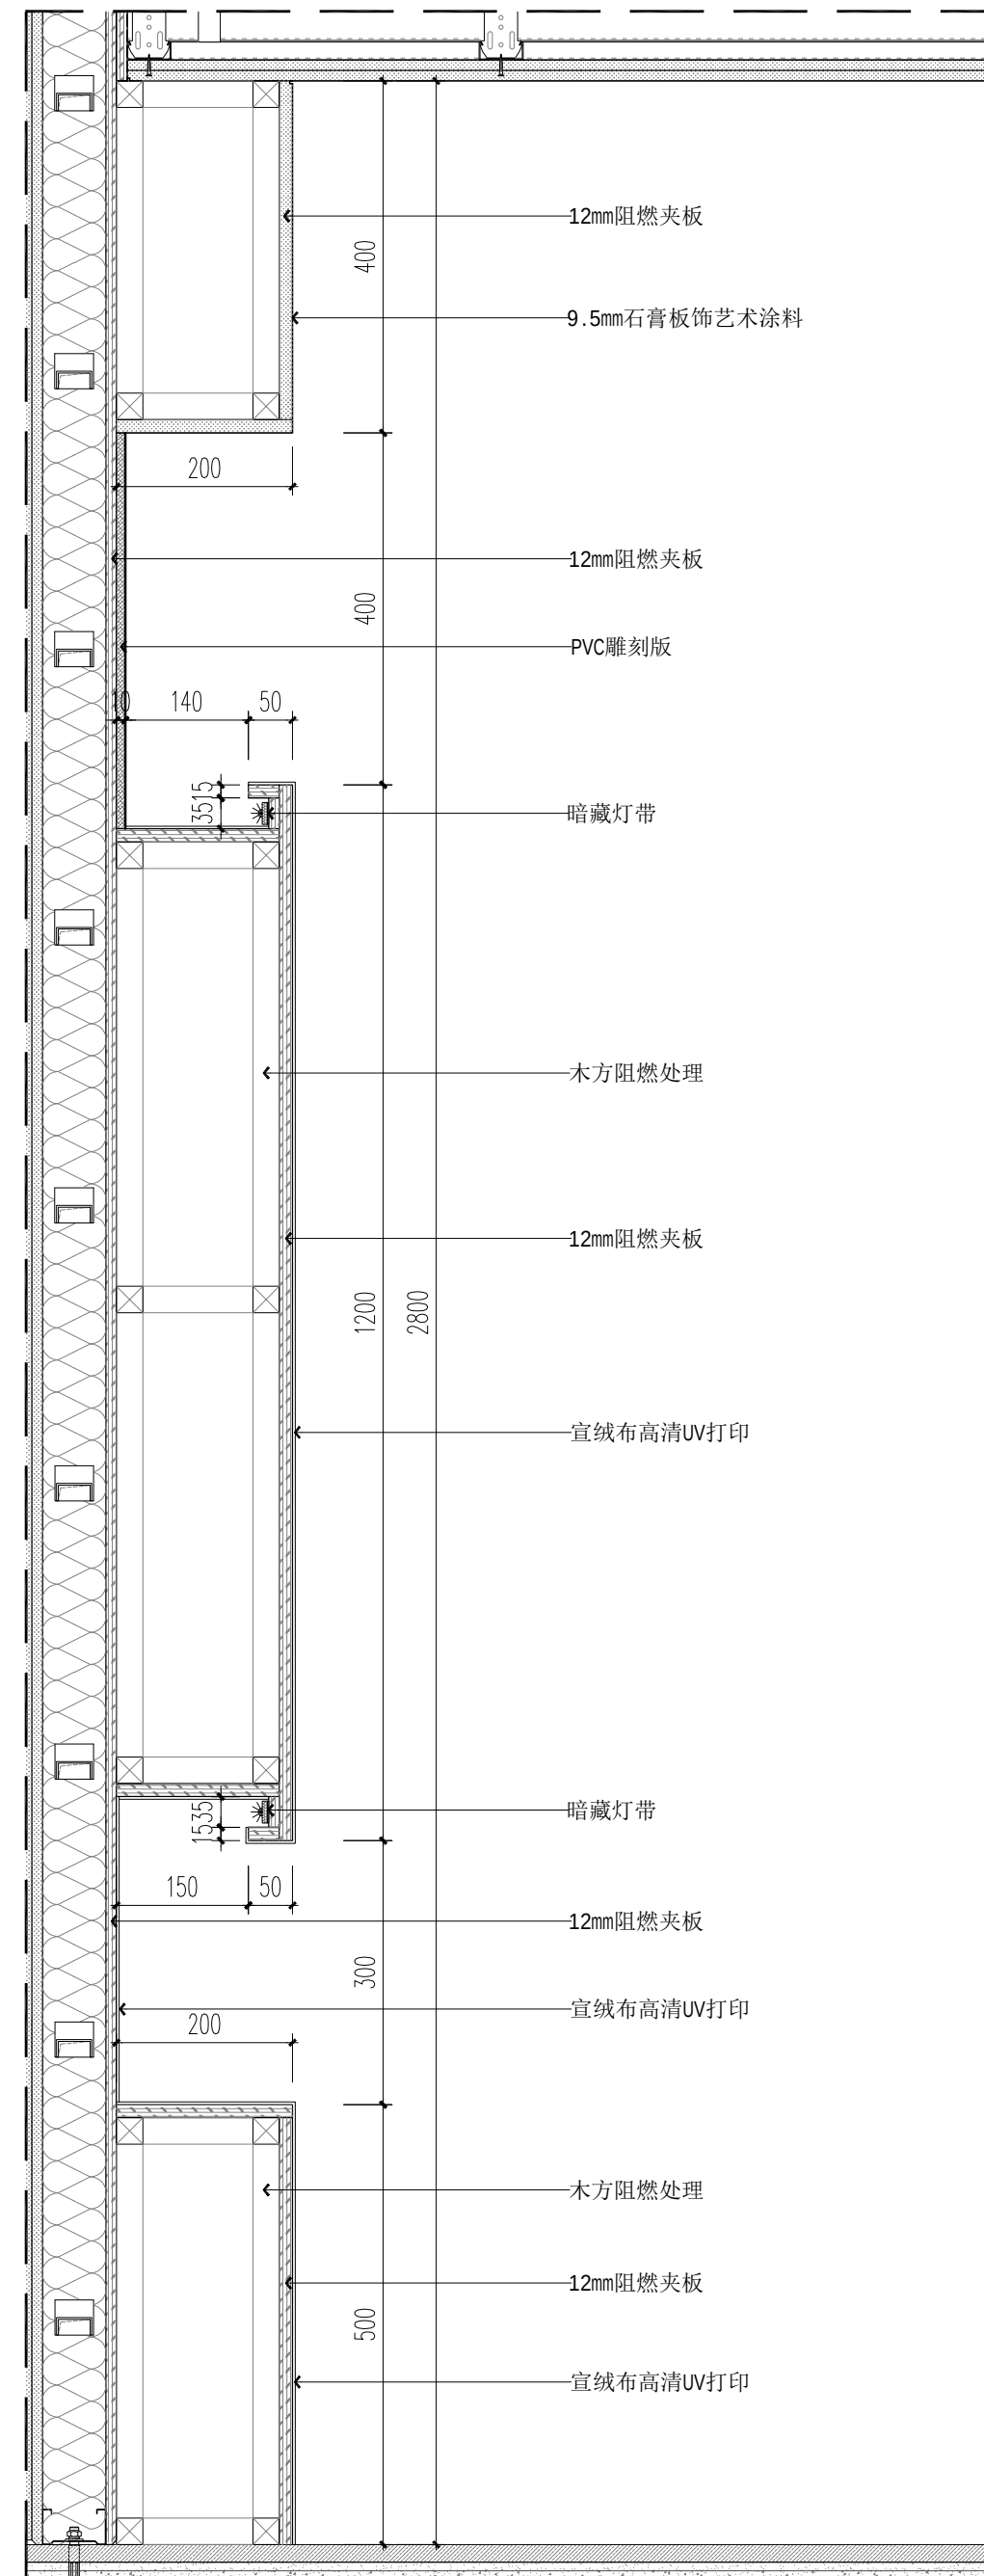

03 墙身剖面12
节点图 SCALE 1:10

备注
Attention

General Notes

- 1) 除注明外,所有尺寸均以毫米表示;
- 2) 所有尺寸必须均以量度为准;
- 3) 本图比例仅作参考,请勿量本图纸任何尺寸进行施工;
- 4) 施工单位进行任何工程及配详图前,须首先校核所有尺寸,如发现与图纸不合处,须通知本公司设计人员核实处理,否则,一切后果由施工单位自己承担。

建设单位
CLIENT

项目名称
PROJECT

警示教育基地室内装修项目

合作单位
COOPERATED WITH

審 定
AUTHORISED FOR ISSUE BY

设计负责人
PROJECT DIRECTOR

专业负责人
DISCIPLINE RESPONSIBLE BY

校 对
CHECKED BY

设计人
DESIGNED BY

图 纸 名 称
DRAWING TITLE

节点图05

设计号
JOB NO.

图 别	装饰
-----	----

比例 1:10 (A2)
SCALE

专 业
DISCIPLINE

日期 2024/7/26

图 号	DT-05
-----	-------

