

上海传承博华建筑设计有限公司


工程设计证书等级：甲级  
建筑行业（建筑工程专业）  
市政行业乙级  
风景园林工程设计专项乙级  
证书编号：A231032392  
地址：上海市宝山区美兰湖路8弄8207  
投诉/合作：13262820101（同微信）




# 图 纸 目 录

工程名称	普陀区甘泉路街道社会治安综合治理中心		
子项名称		子项号	
工程号		子项号	
设计阶段	施工图	专	业
页次	第 1 页, 共 1 页	建筑	

[illegible]

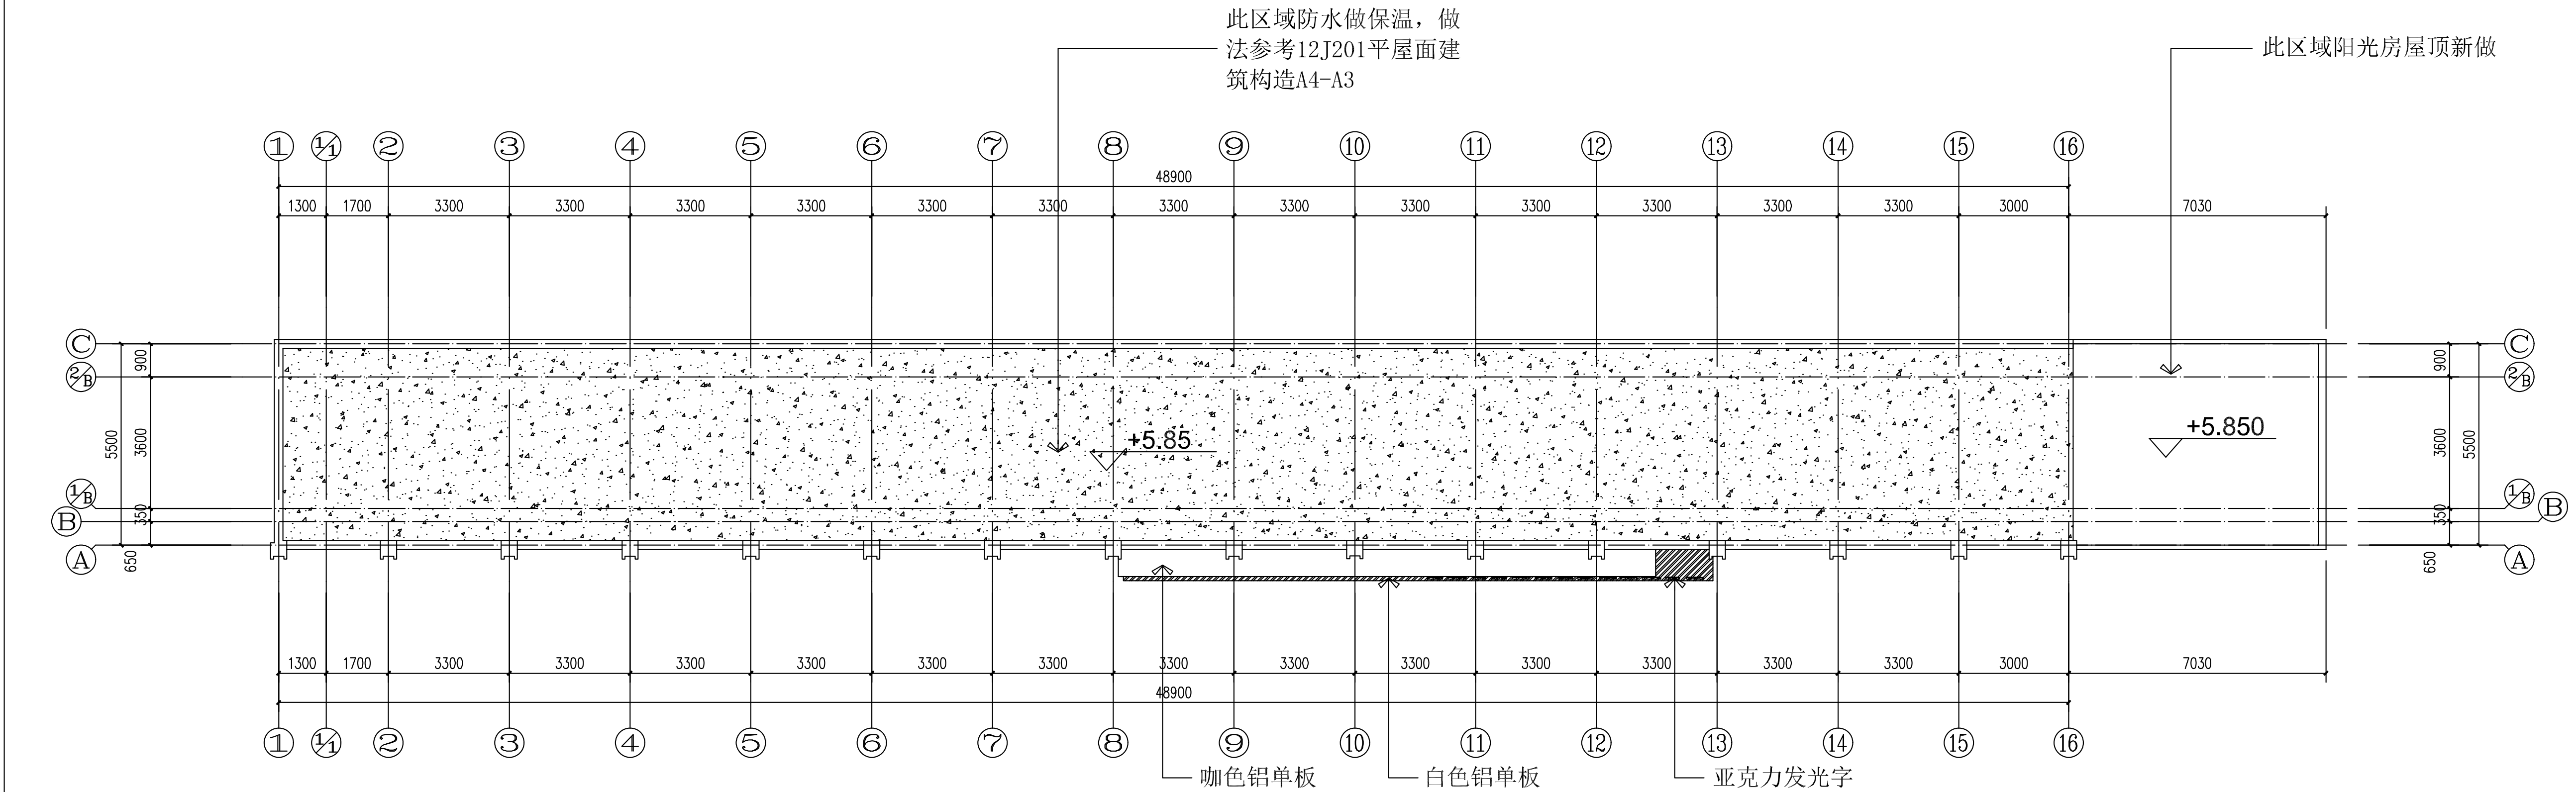

屋顶平面图 比例1:100

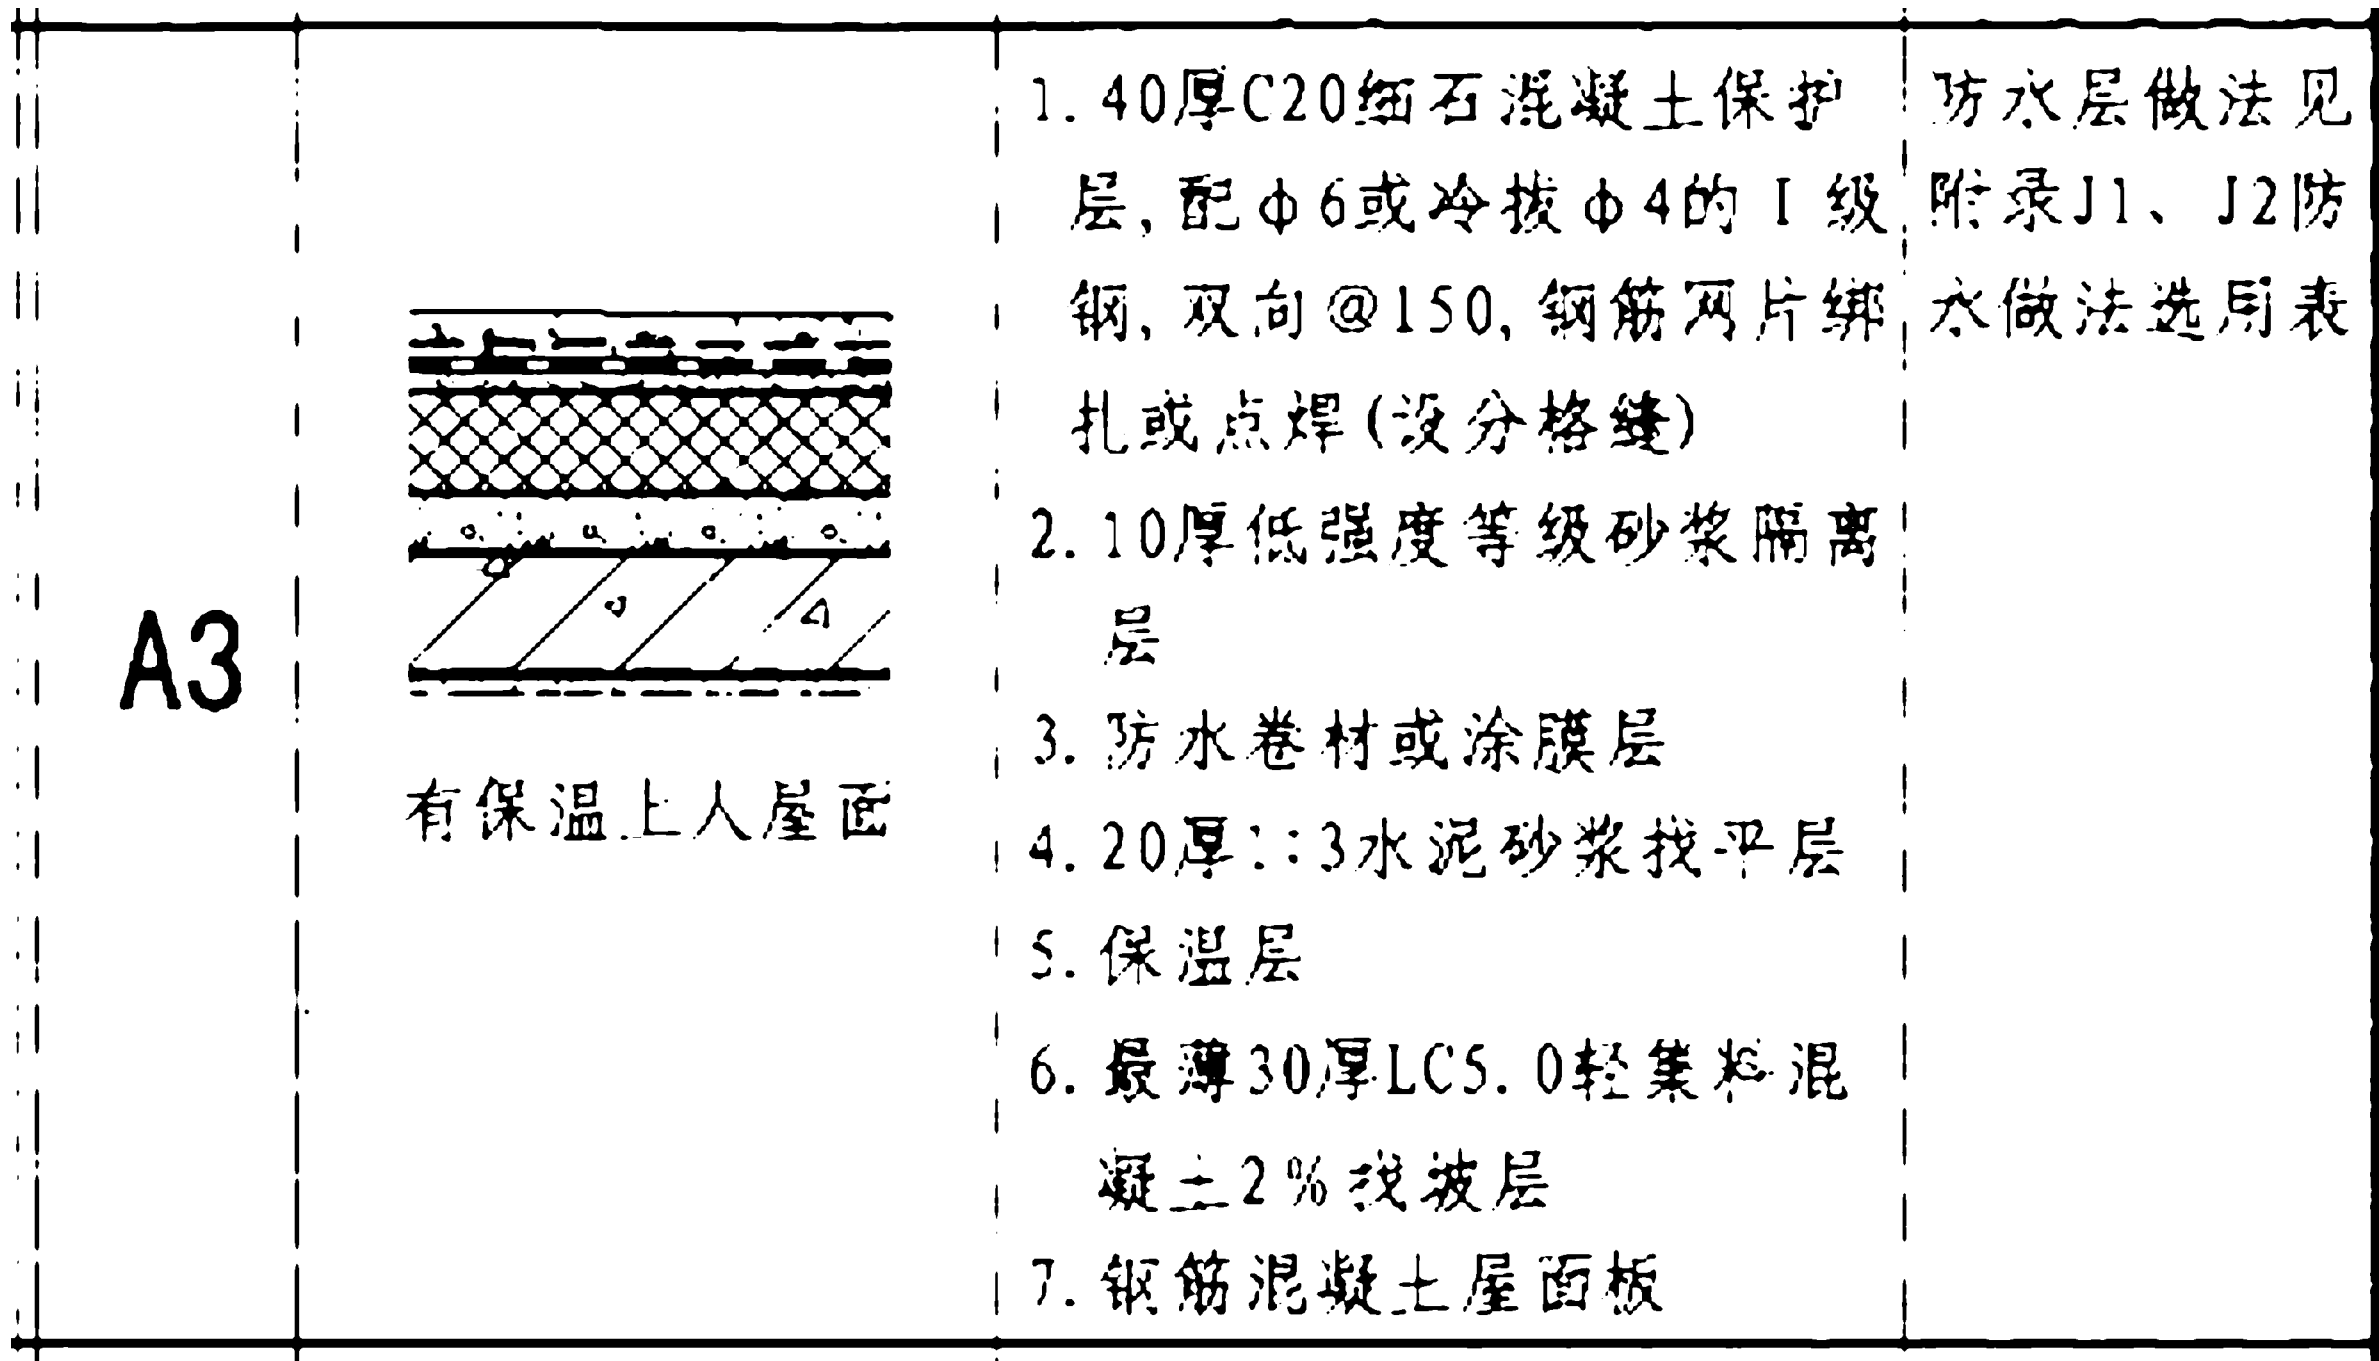

屋顶保温防水节点图 比例1:100

会签 CONFIRMED BY	
建筑	结构
给排水	电气
暖通	
备注 REMARK	
 中心服务二维码	

设计单位 DESIGN WITH

  
上海传承博华建筑规划设计有限公司  
Shanghai Chengbohua Architectural Planning Design Co., Ltd.  
中国·上海 SHANGHAI, CHINA

工程设计证书等级:  
建筑行业(建筑工程专业)甲级  
市政行业乙级  
风景园林工程设计专项乙级  
证书编号: A231032392

地址: 上海市宝山区美兰湖路8弄6207  
投诉/合作: 13262820101 (同微信)

本图版权归属我公司所有, 除该工程外对本图的任何用途和复制, 须获得我公司的书面许可。

合作设计单位 CO-OPERATED WITH

审 定	黄志琳	李永宏
审 核	王晓东	李强
工程负责	李尔强	李强
专业负责	李尔强	李强
校 对	漆学敏	李强
设 计	孙永宏	孙永宏
绘 图	孙永宏	孙永宏

建设单位

工程名称 普陀区甘泉路街道社会治安综合治理中心

子项名称

图名 DRAWING TITLE

屋顶平面图

工 程 号		子 项 号	
图 号	EL-SW-01	修改版次	A
比 例	1:100	日 期	2025.09



出图章 STAMP 1

(注册执业专用章)

注册执业专用章 STAMP 2

(注册执业专用章)

注：门窗全部换新，原壁柱上的灯拆除，每个壁柱上都要预留灯光电源并安装壁灯

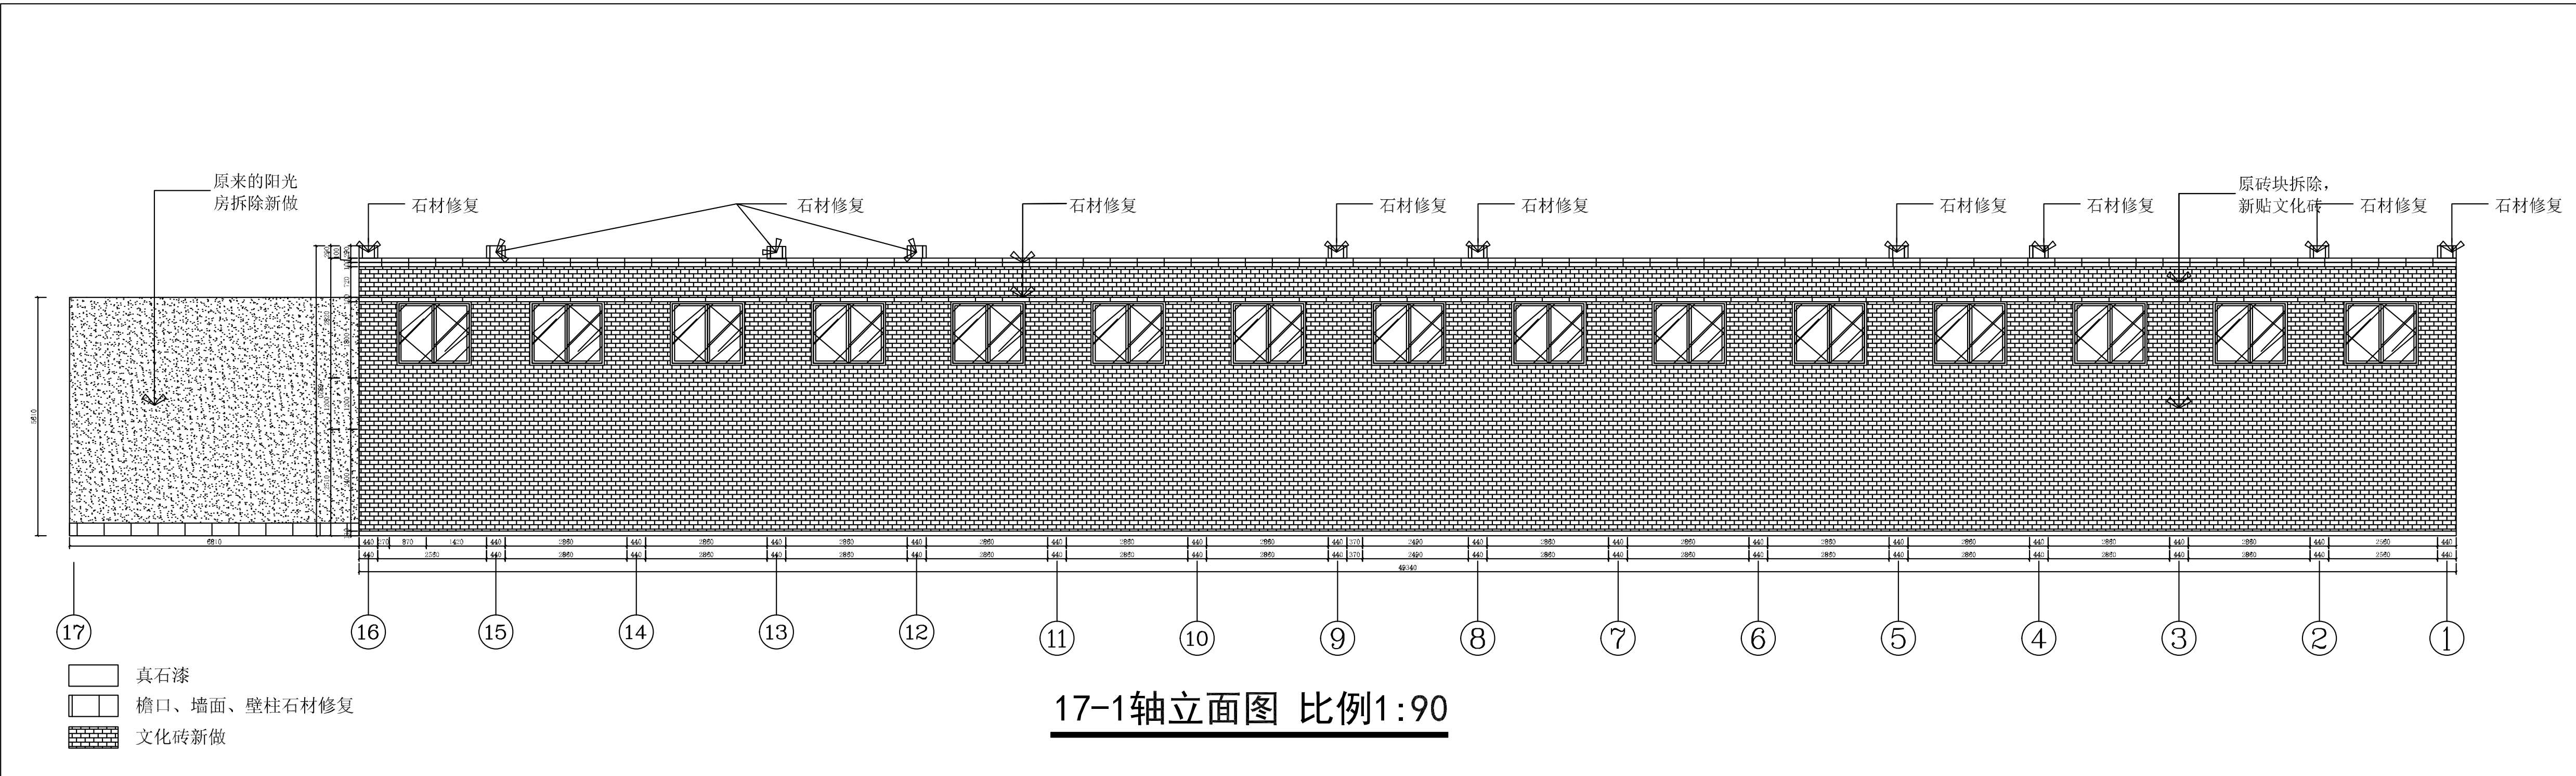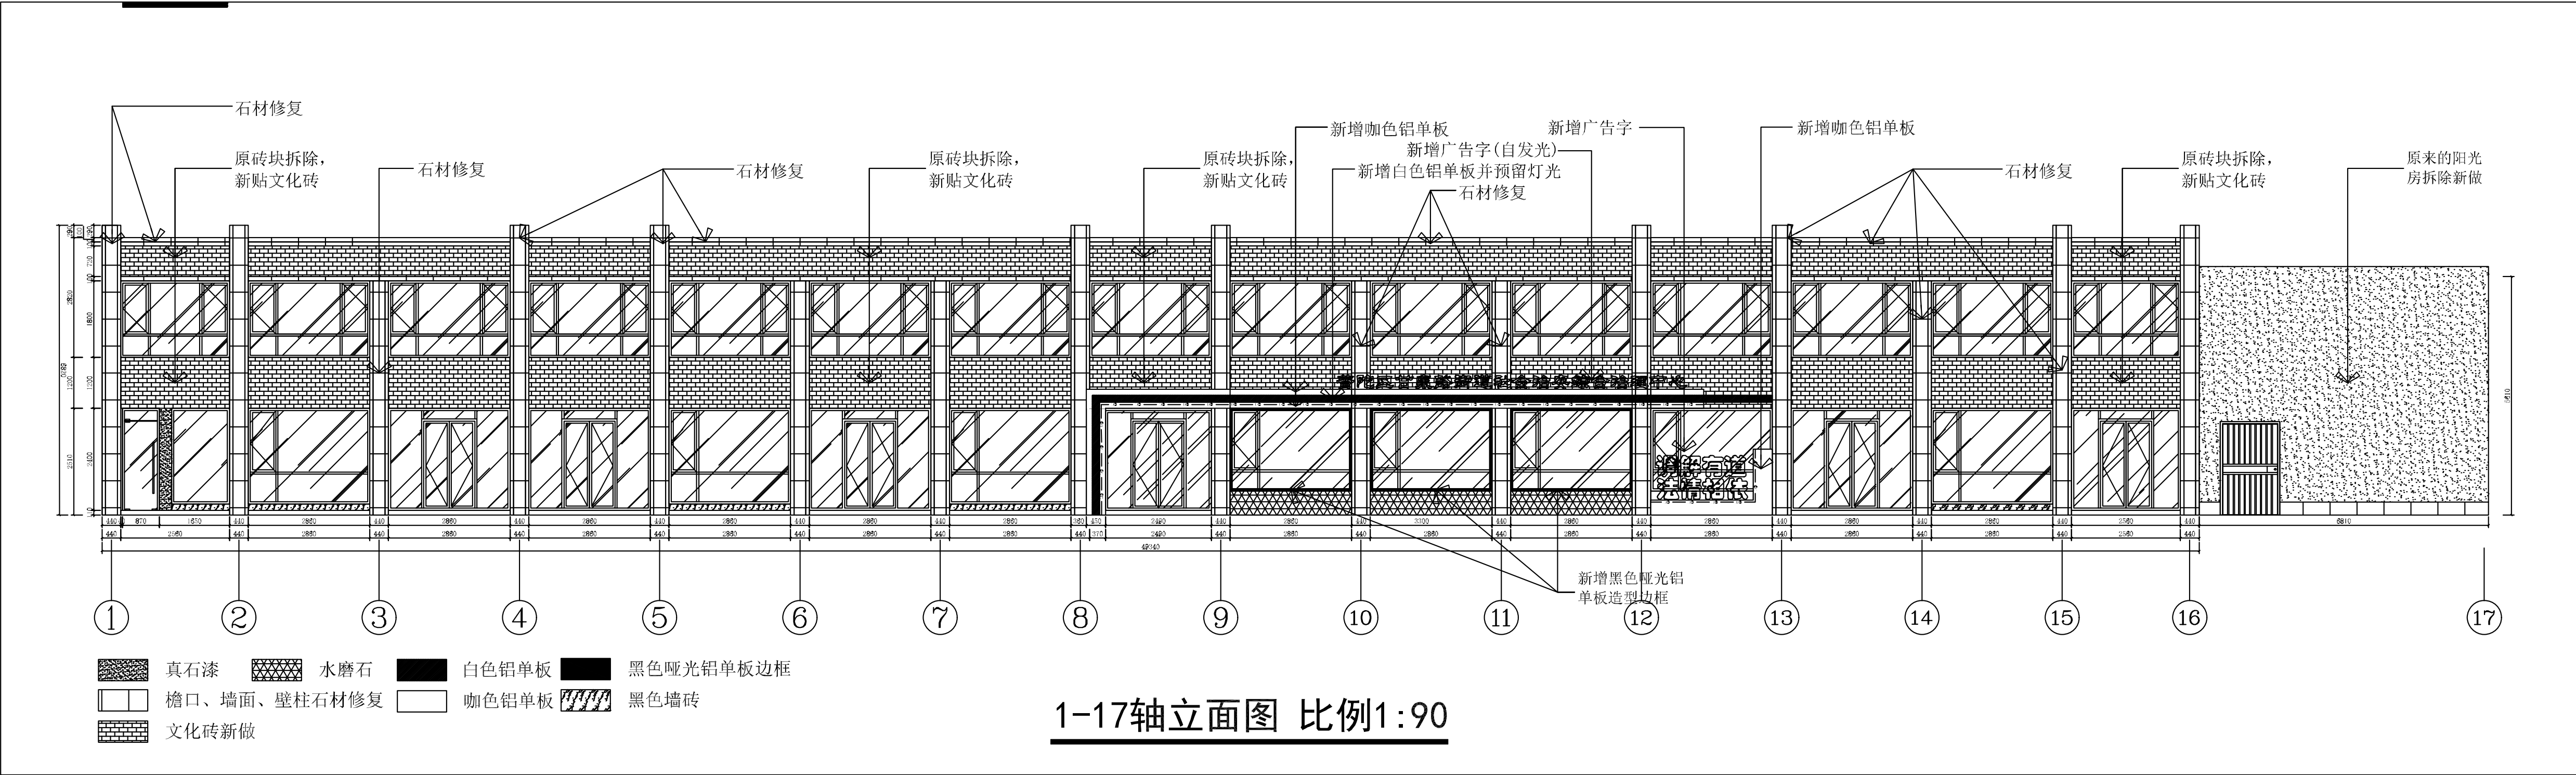

会签 CONFIRMED BY

建筑	结构
给排水	电气
暖通	

备注 REMARK



中心服务二维码

设计单位 DESIGN WITH



上海传承博华建筑规划设计有限公司  
Shanghai Chengbohua Architectural Planning Design Co., Ltd.  
中国·上海 SHANGHAI, CHINA

工程设计证书等级：  
建筑行业（建筑工程专业）甲级  
市政行业乙级  
风景园林工程设计专项乙级  
证书编号：A231032392

地址：上海市宝山区美兰湖路8弄6207  
投诉/合作：1326820101（同微信）

本图版权归属我公司所有，除该工程外对本图的  
任何用途和复制，须获得我公司的书面许可。

合作设计单位 CO-OPERATED WITH

审 定	黄志琳	李永发
审 核	王晓东	李强
工程负责	李尔强	李强
专业负责	李尔强	李强
校 对	漆学敏	李永发
设 计	孙永宏	孙永发
绘 图	孙永宏	孙永发

建设单位

工程名称普陀区甘泉路街道社  
会治安综合治理中心

子项名称

图名 DRAWING TITLE

外立面1

工程号	子项号	
图号	修改版次	A
比例	日期	2025.09


出图章 STAMP 1

(注册执业专用章)


注册执业专用章 STAMP 2

(竣工章和盖章专用章)


注：门窗全部换新，原壁柱上的灯拆除，每个壁柱上都要预留灯光电源并安装壁灯

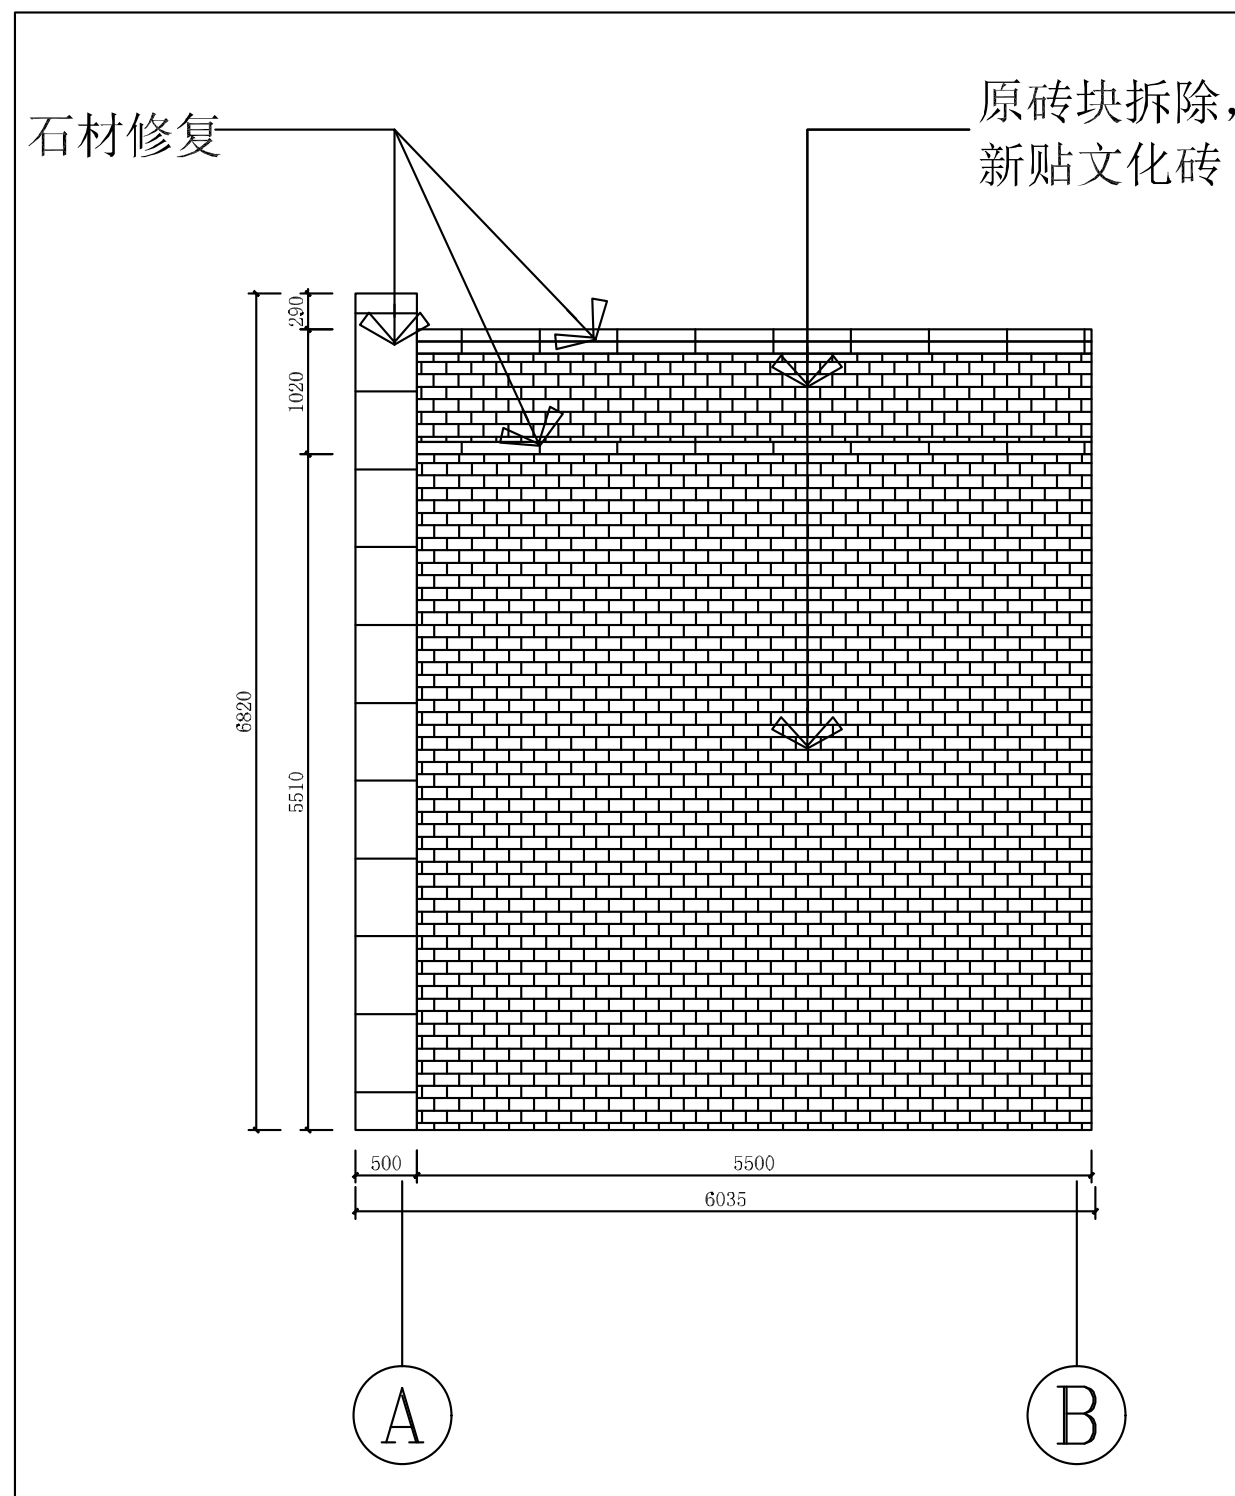


A-B轴立面图1 比例1:60

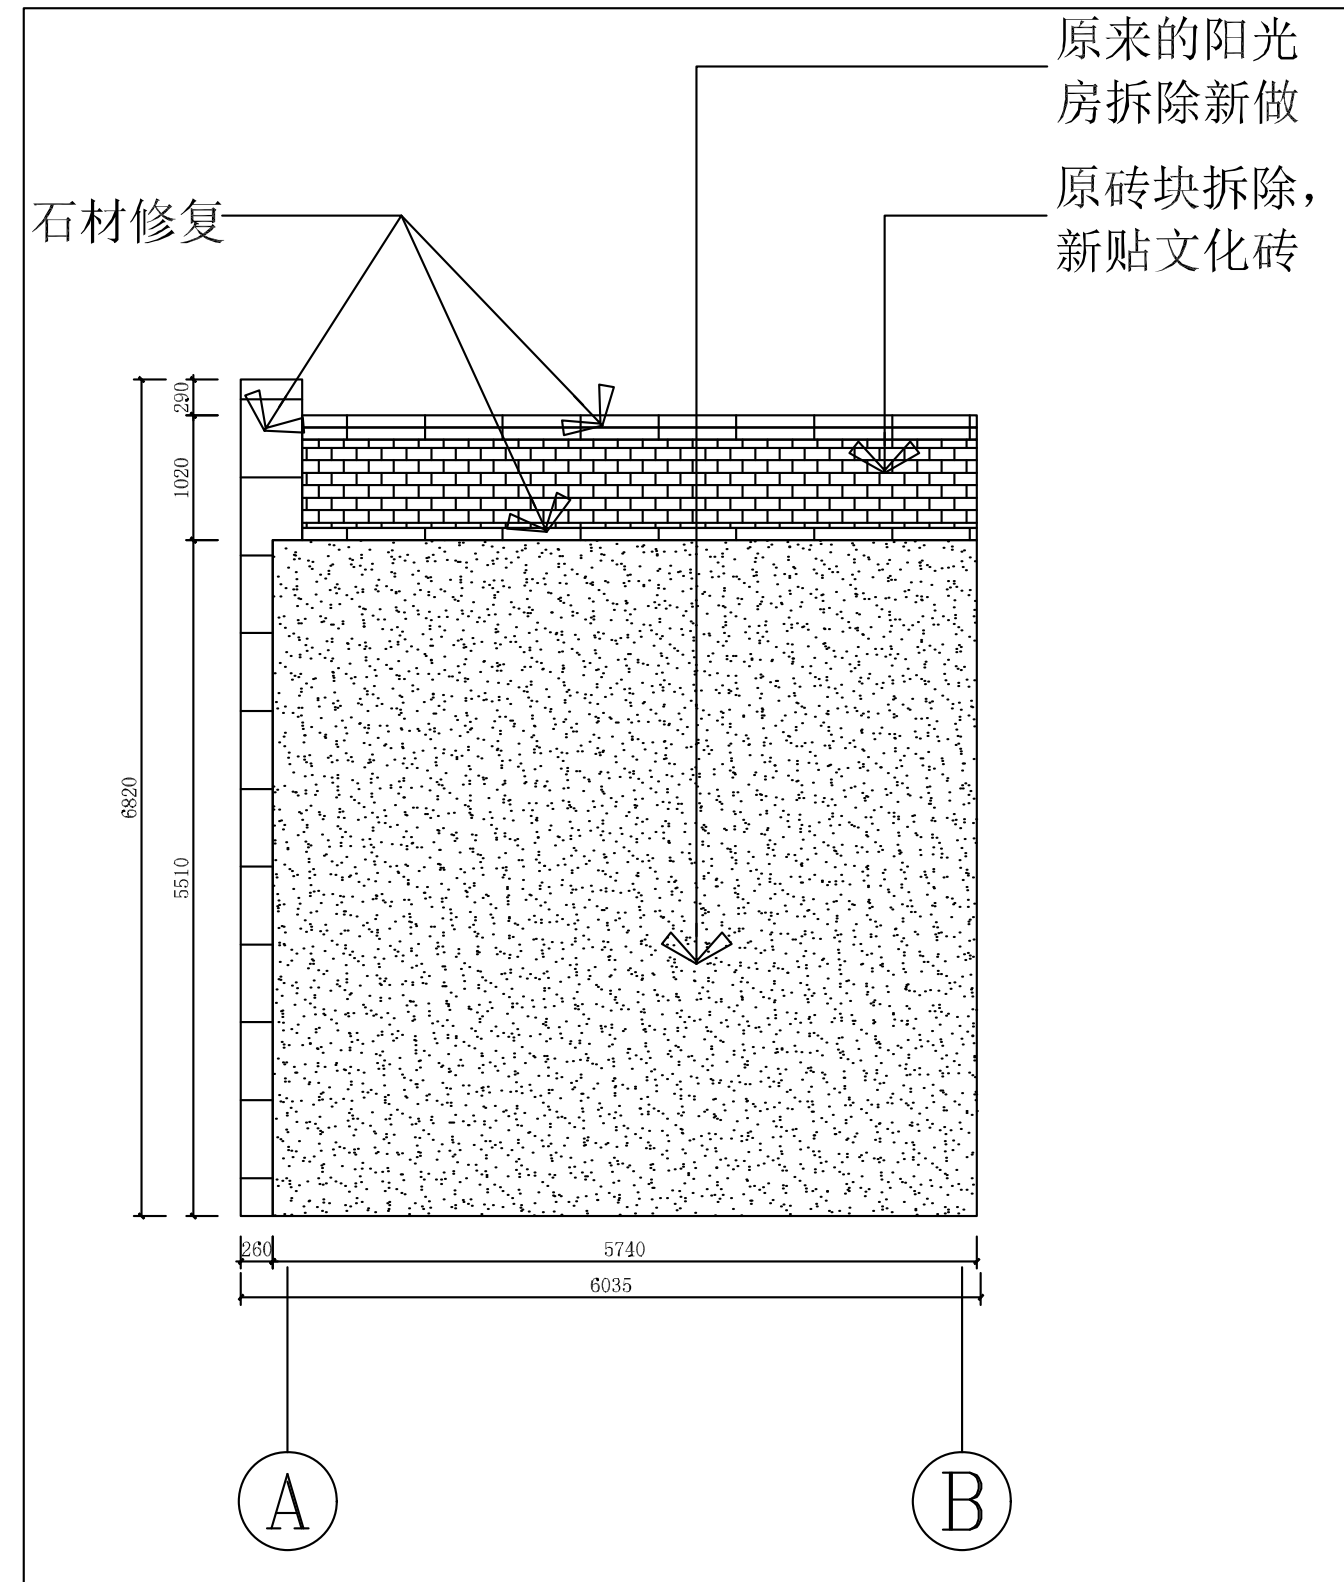


A-B轴立面图2 比例1:90

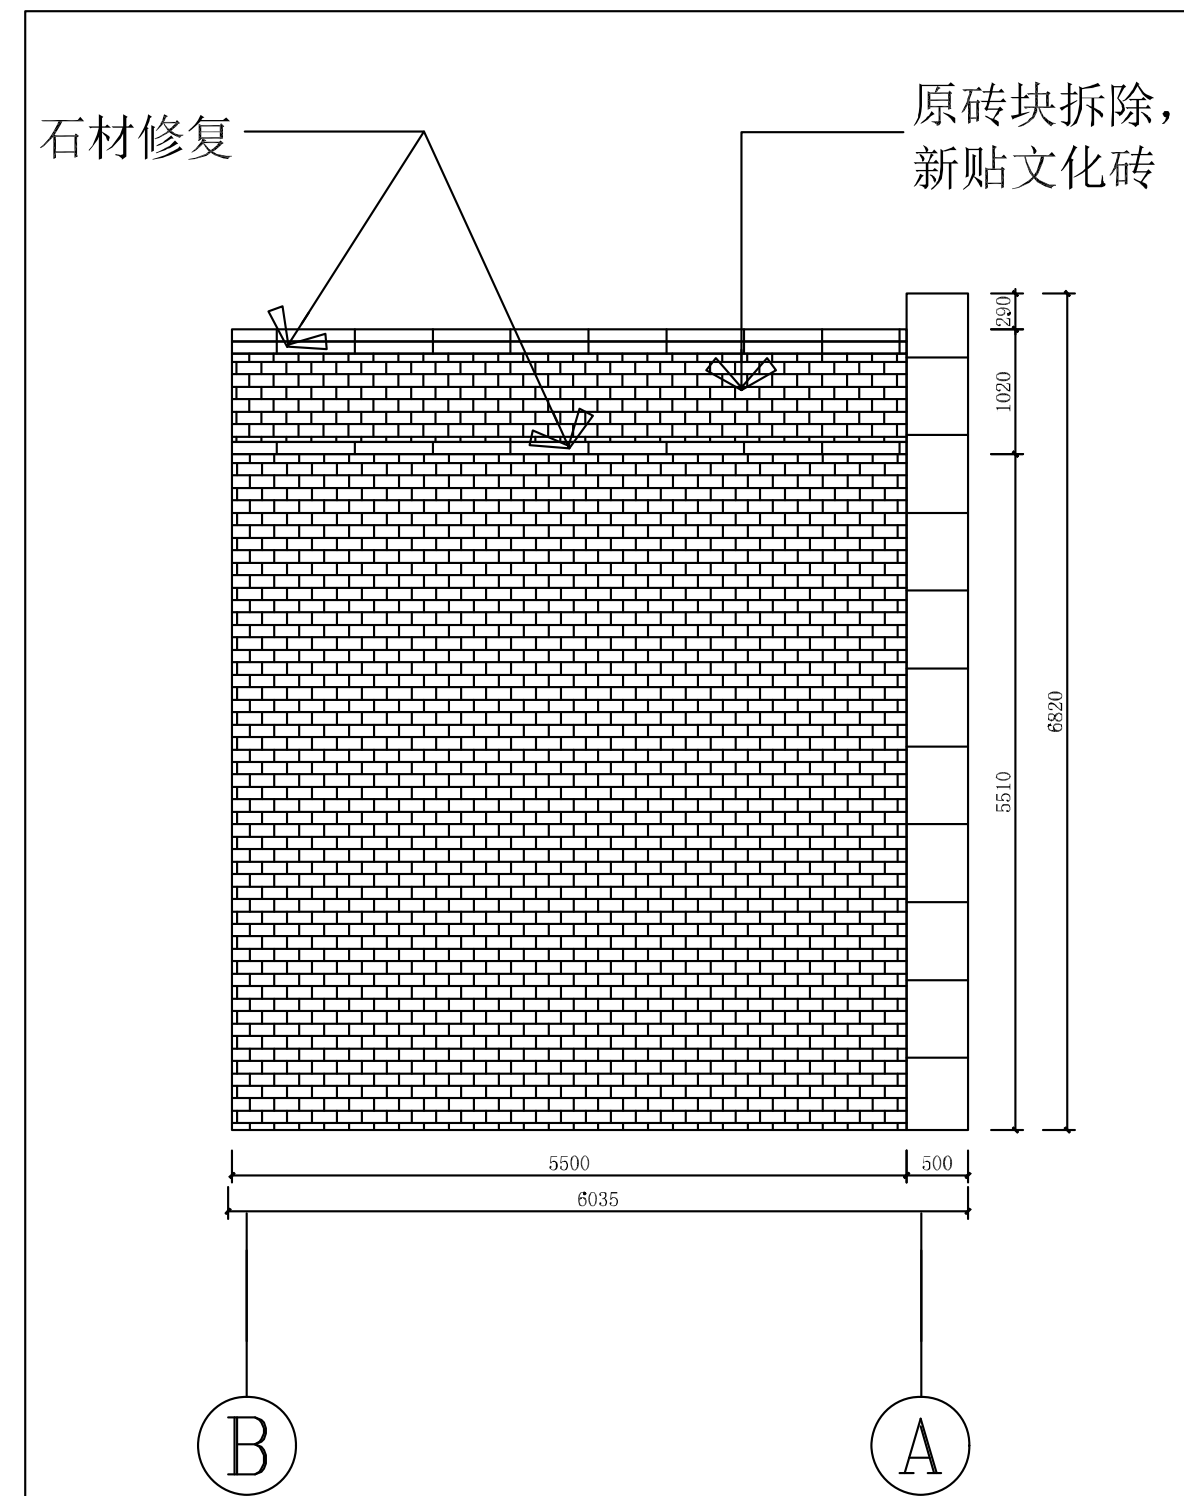



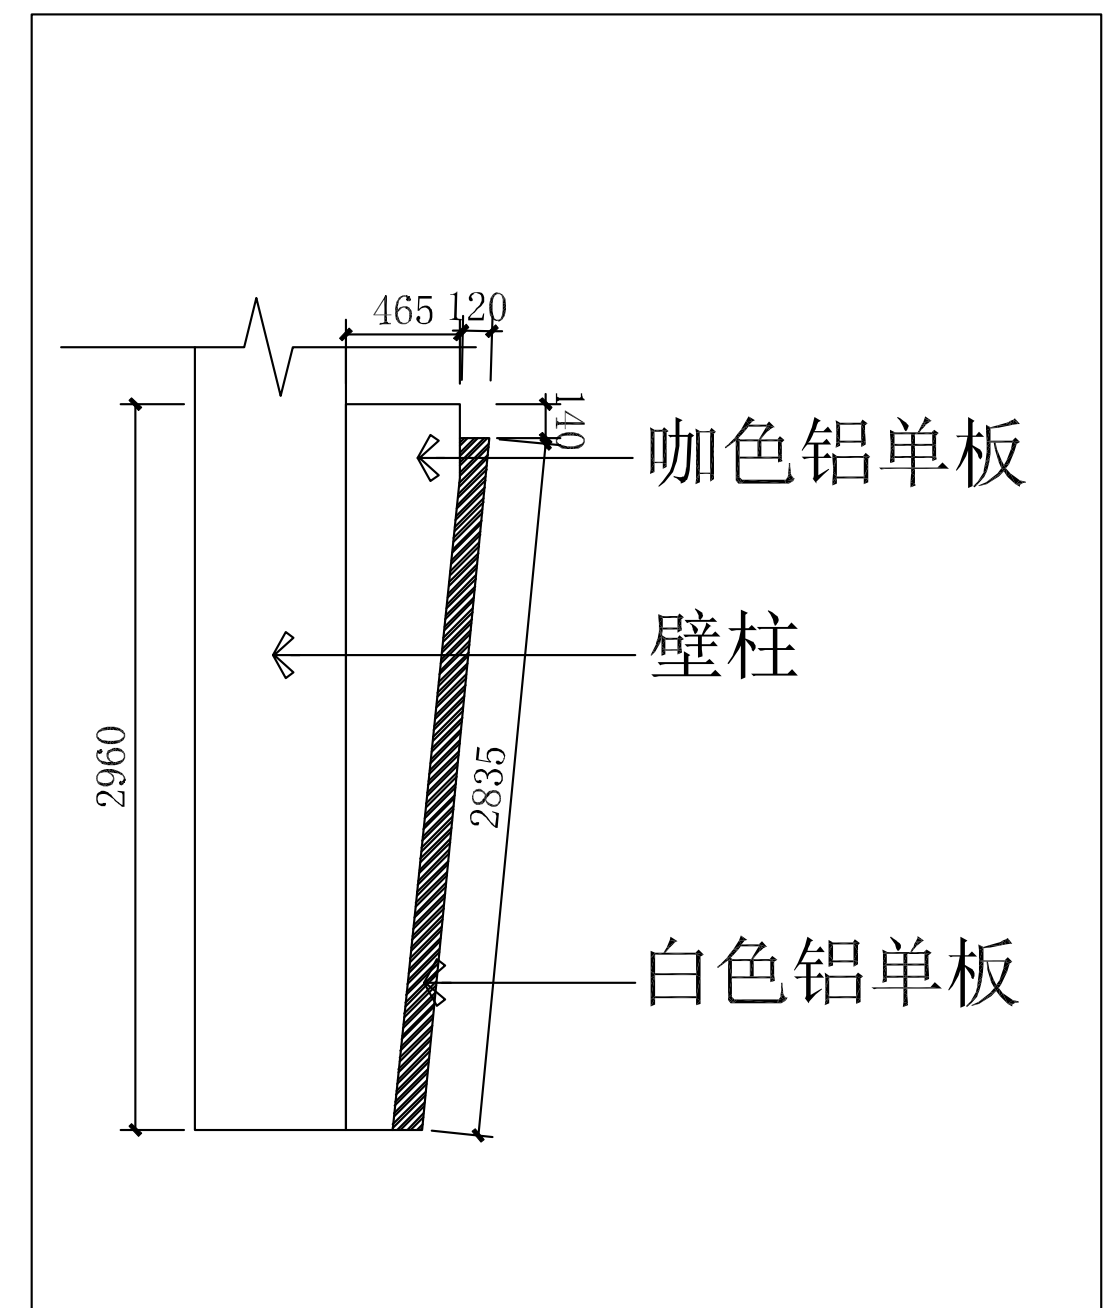

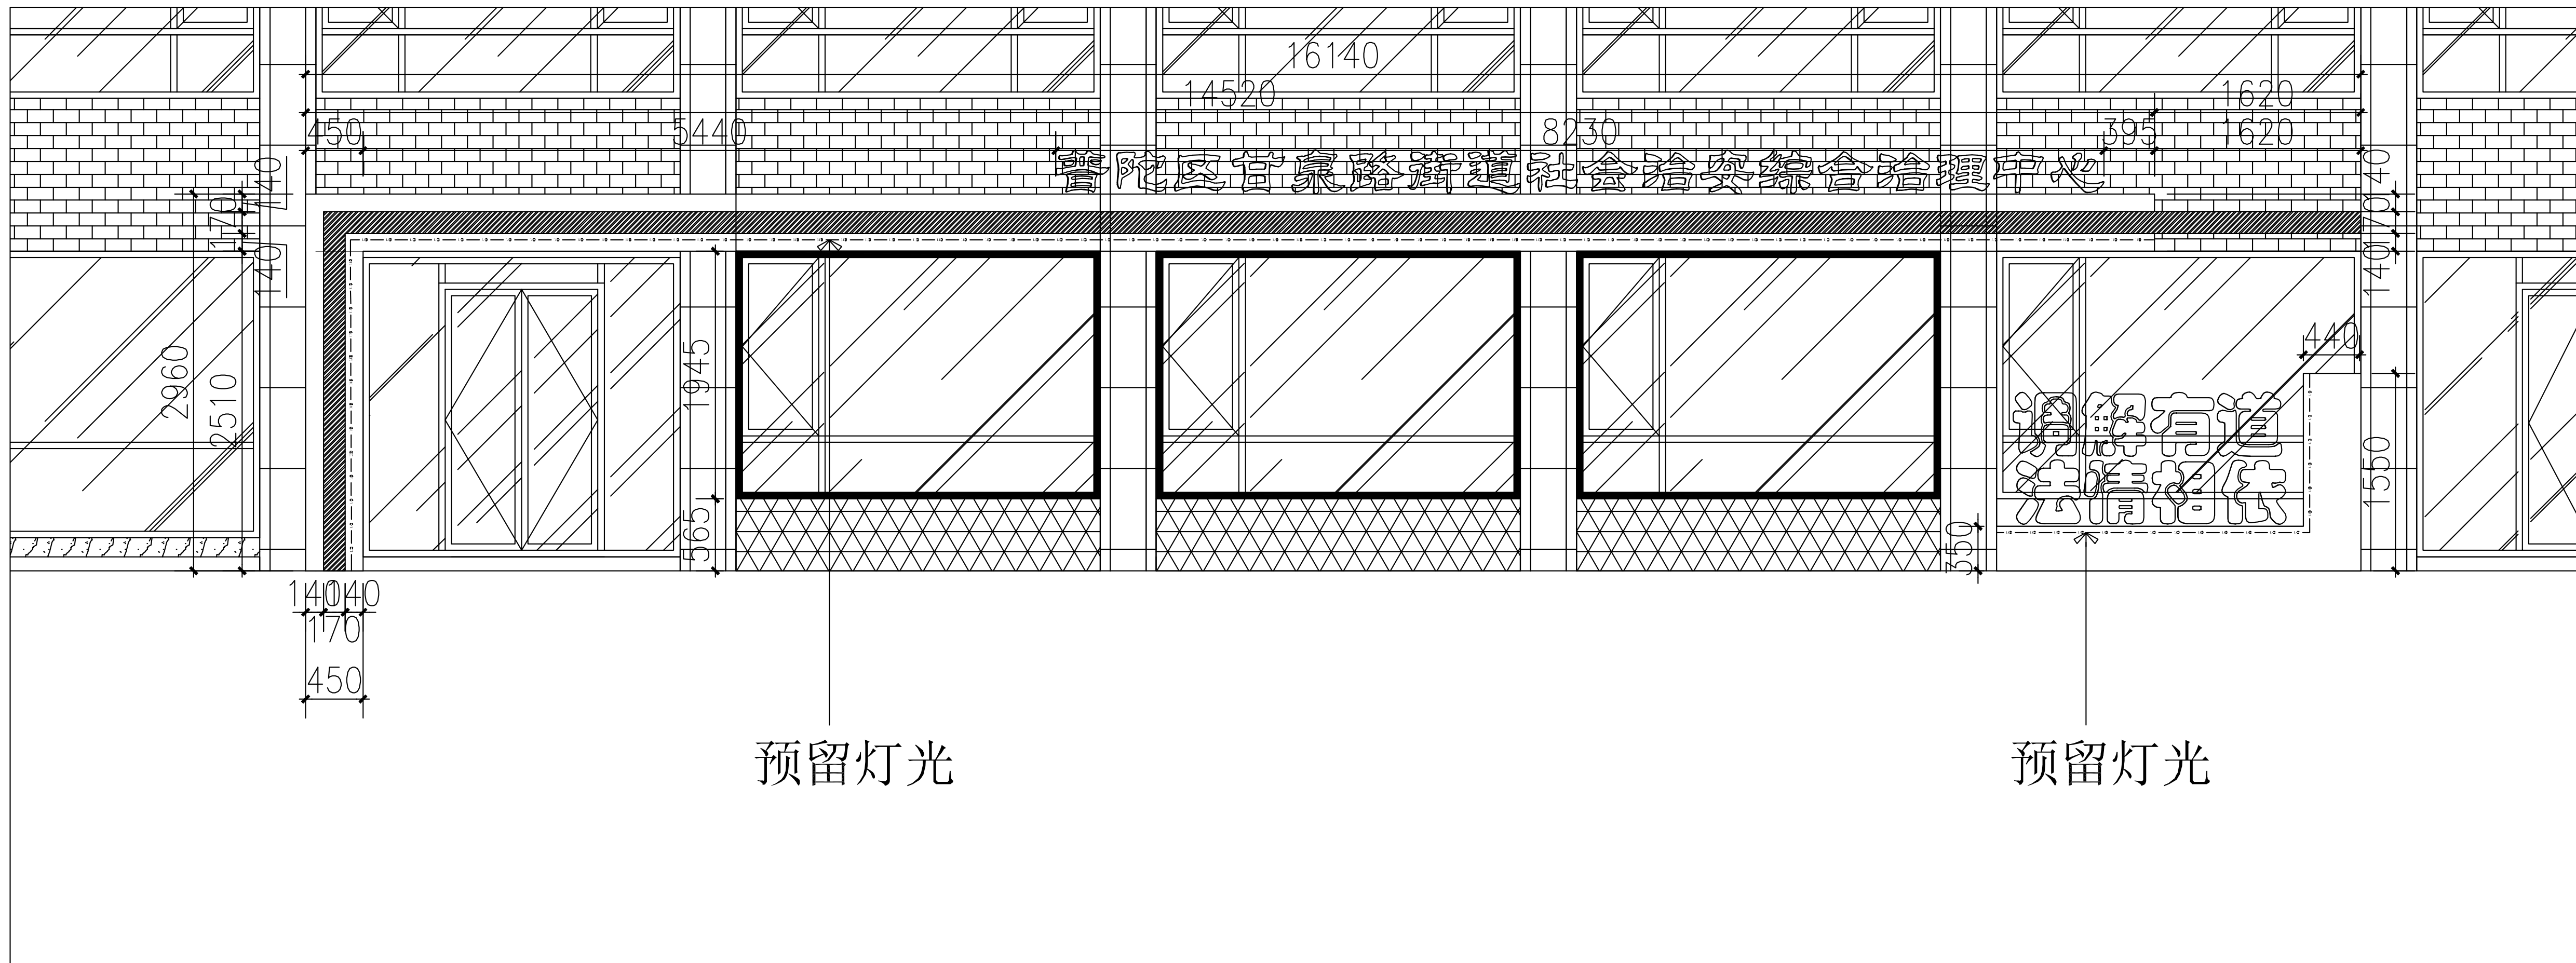

B-A轴立面图 比例1:60




门头铝板侧视图 比例1:30



 真石漆
  水磨石
  白色铝板
  不锈钢边框

 檐口、墙面、壁柱石材修复
  咖色铝板

 文化砖新做

8-13轴立面图 比例1:30

会签 CONFIRMED BY

建築
----

给排水

暖通	
----	--

备注	REMARK
----	--------



中心服务二维码

设计单位 DESIGN WITH



上海传承博华建筑规划设计有限公司  
Shanghai Inheritance Bohua Architectural Planning Design Co., Ltd  
中国·上海 SHANGHAI, CHINA

工程设计证书等级：  
建筑行业（建筑工程专业）甲级  
市政行业乙级  
风景园林工程设计专项乙级  
证书编号：A231032392

地址：上海市宝山区美兰湖路8弄6207  
投诉/合作：13262820101(同微信)

本图版权属我公司所有，除该工程外对本图的任何用途和复制，须获得我公司的书面许可。

合作设计单位 CO-OPERATED WITH

审 定	黄志淋	黄志淋
审 核	王晓东	王晓东
工程负责	李尔强	李尔强
专业负责	李尔强	李尔强
校 对	漆学敏	漆学敏
设 计	孙永宏	孙永宏
绘 图	孙永宏	孙永宏

建设单位	
工程名称	普陀区甘泉路街道社会治安综合治理中心
子项名称	

图名 DRAWING TITLE	
------------------	--

外立面2

工 程 号 PROJECT NO.		子 项 号 ITEM NO.	
图 号 DRAWING NO.	EL-SW-03	修改版次 REVISION NO.	A
比 例 SCALE	详见图纸	日 期 DATE	2025.09


出图章 STAMP 1

(按規定加蓋方有效)


注册执业专用章 STAMP 2

(按规定加盖方有效)



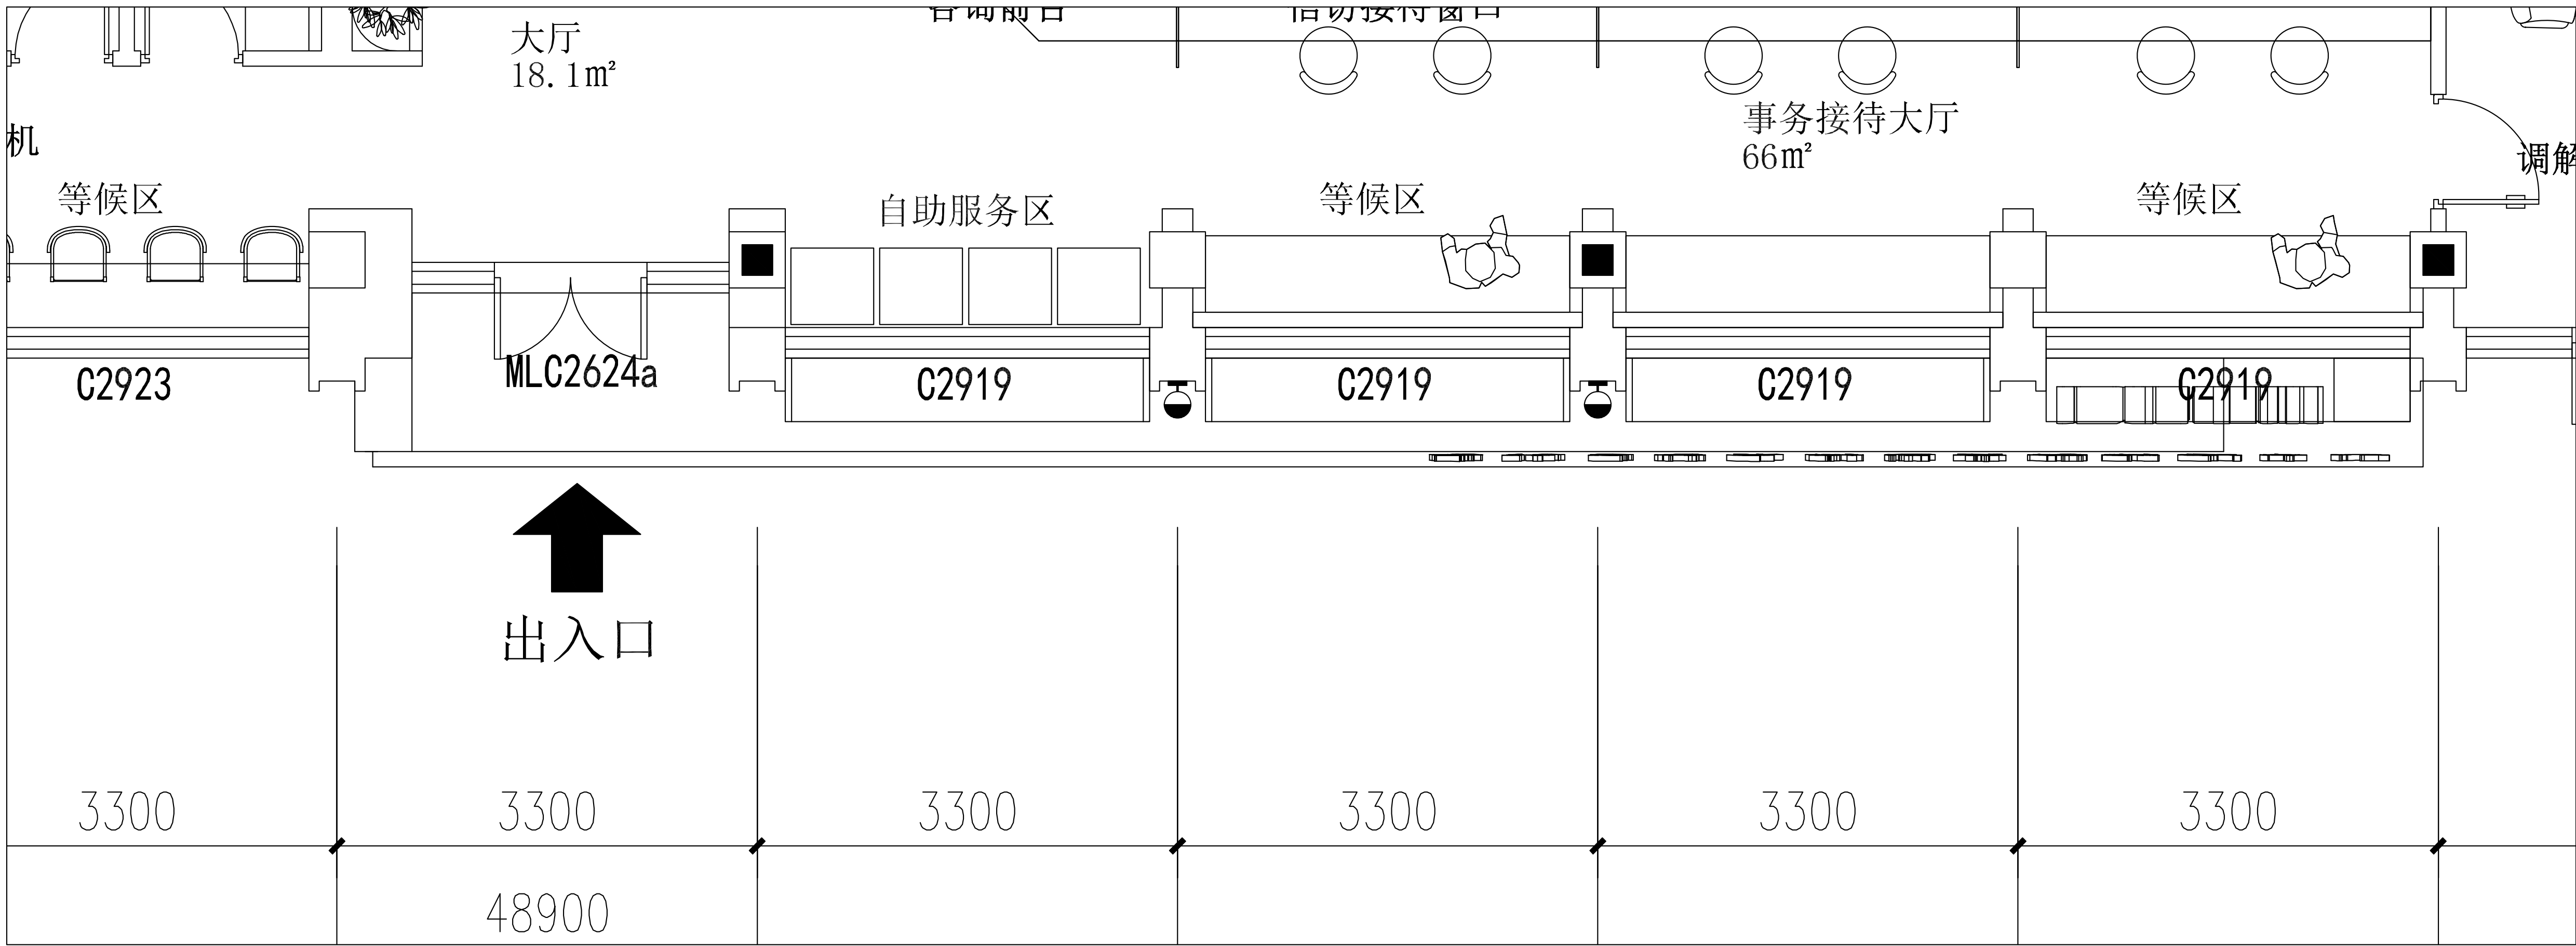

门头铝板平面图 比例1:30

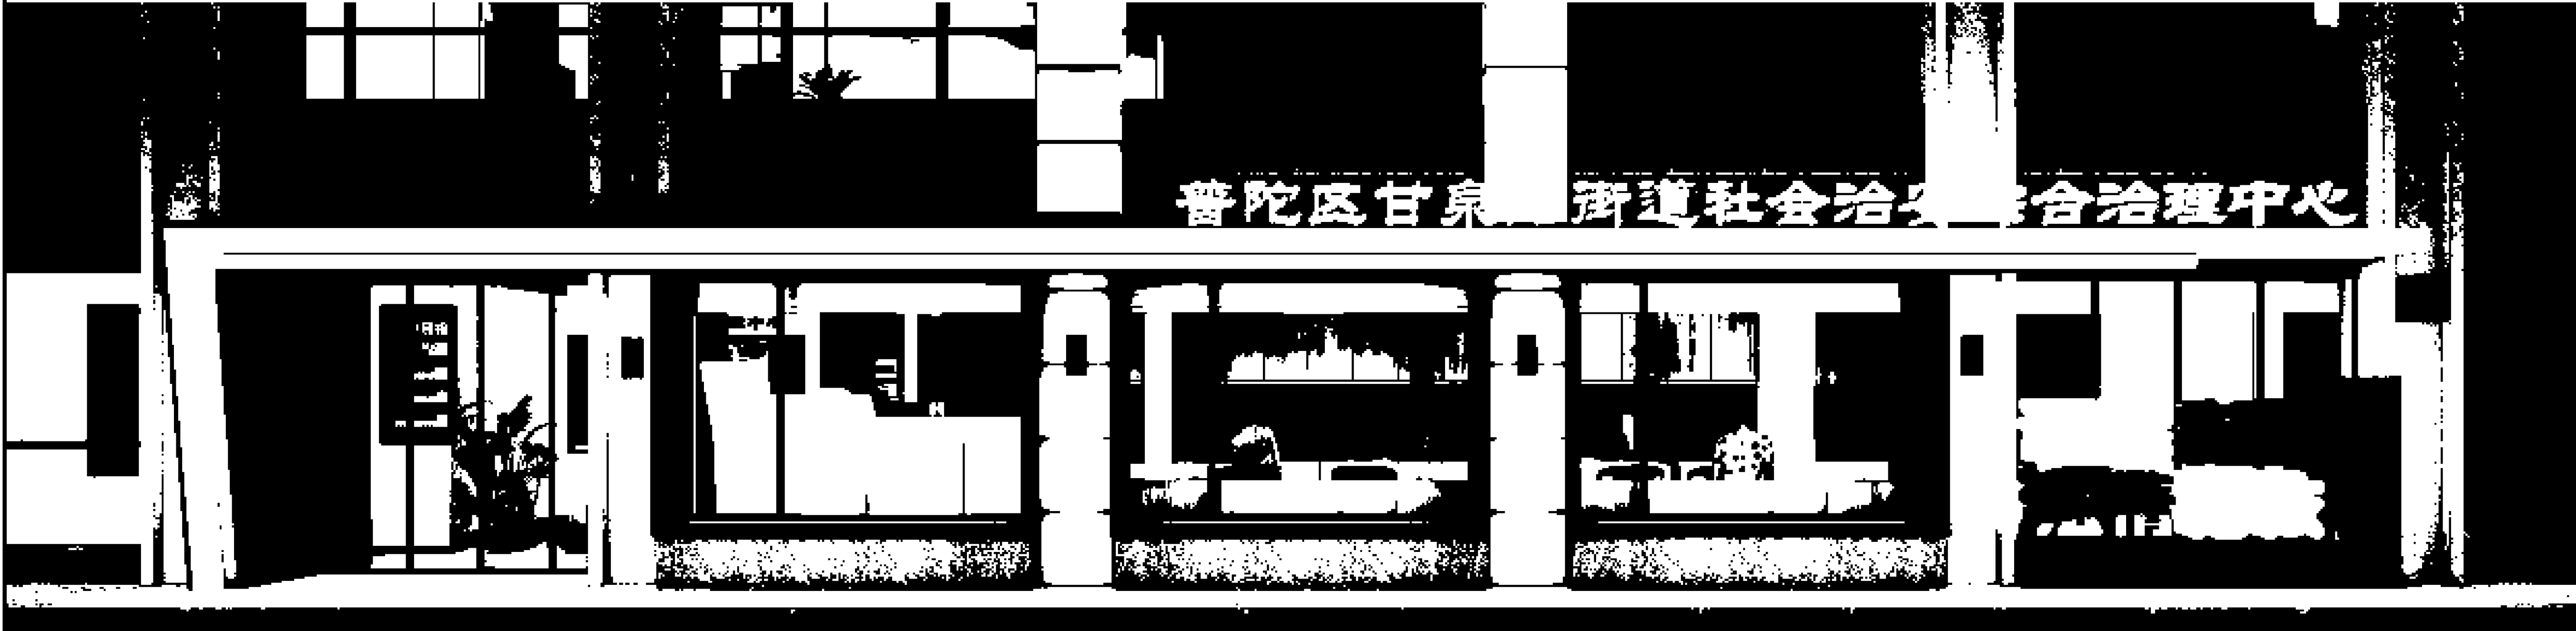

门头铝板效果图 比例1:30

会签 CONFIRMED BY

建筑	结构
给排水	电气
暖通	

备注 REMARK



中心服务二维码

设计单位 DESIGN WITH



上海传承博华建筑规划设计有限公司  
Shanghai Chenghua Architectural Planning Design Co., Ltd.  
中国·上海 SHANGHAI, CHINA

工程设计证书等级:  
建筑行业(建筑工程专业) 甲级  
市政行业乙级  
风景园林工程设计专项乙级  
证书编号: A231032392

地址: 上海市宝山区美兰湖路8弄6207  
投诉/合作: 13262820101 (同微信)

本图版权归属我公司所有, 除该工程外对本图的  
任何用途和复制, 须获得我公司的书面许可。

合作设计单位 CO-OPERATED WITH

审 定 总工程师 黄志伟	审核 王晓东	设计 李尔强
工程负责 李尔强	专业负责 李尔强	校 对 漆学敏
设 计 孙永宏	绘 图 孙永宏	建设单位 普陀区甘泉路街道社 会治安综合治理中心
子项名称		

图名 DRAWING TITLE

外立面3

工 程 号 图 号	子 项 号 修改版次	
EL-SW-04		A

比 例  
1:30


日 期  
2025.09

出图章 STAMP 1


(请盖章和签字等项)

注册执业专用章 STAMP 2

(请盖章和签字等项)

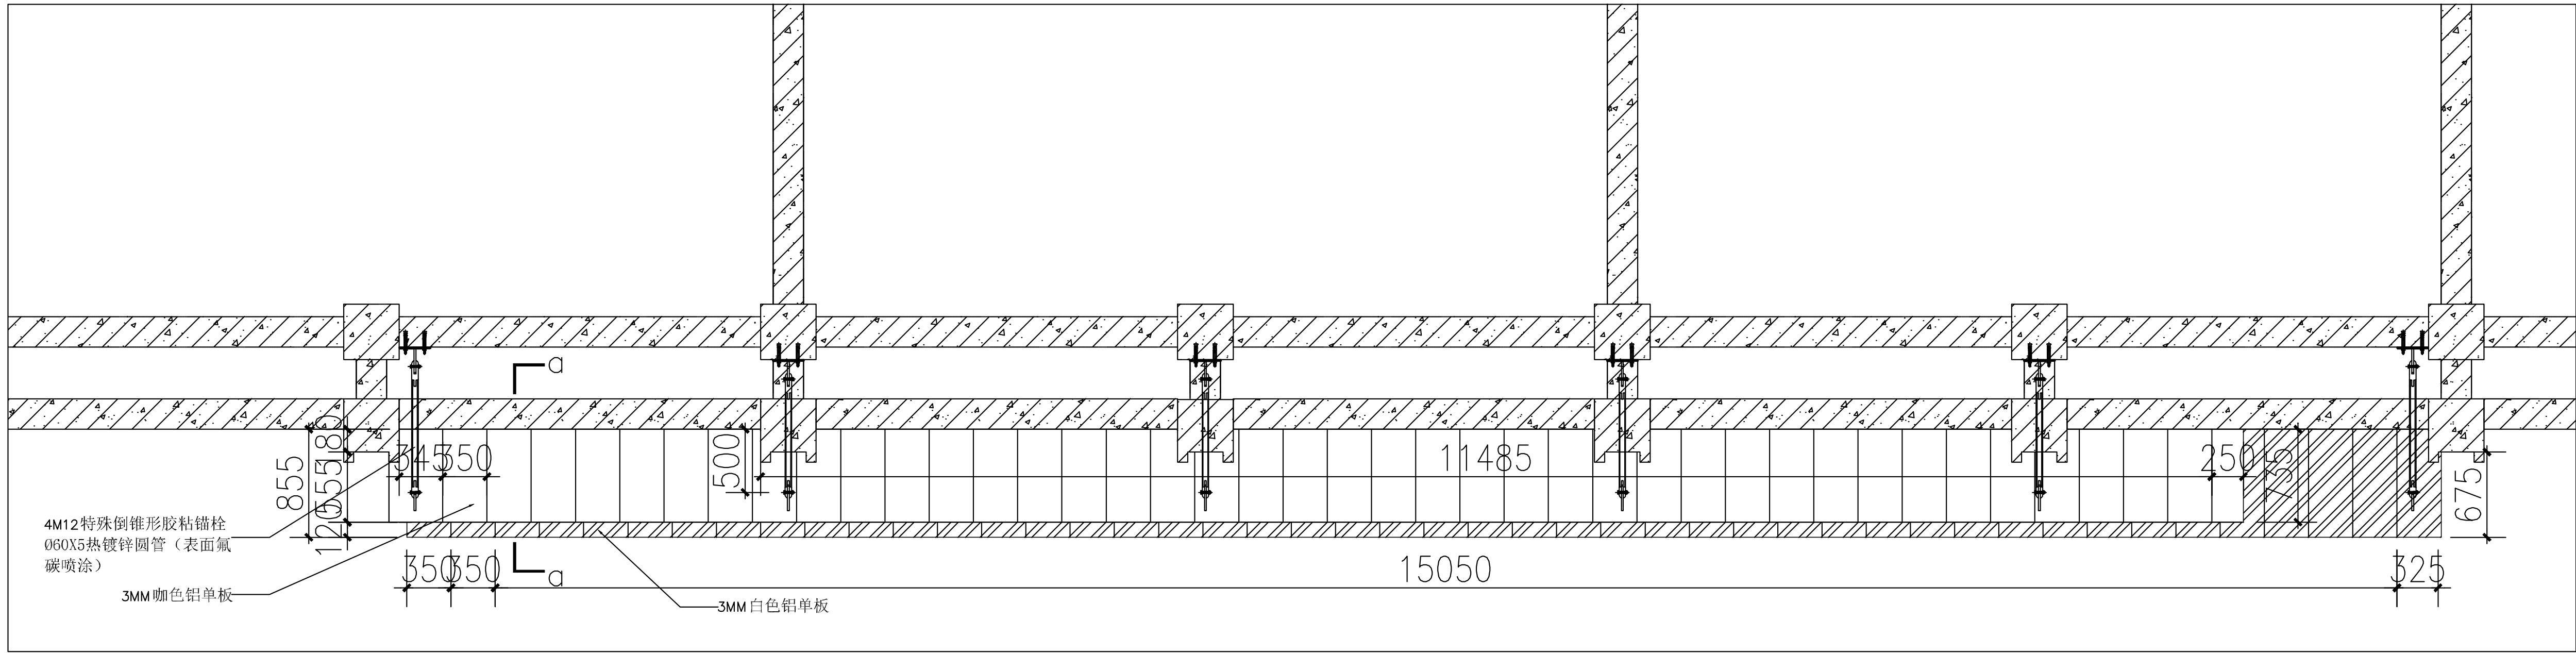

门头钢架结构分布平面图 比例1:30

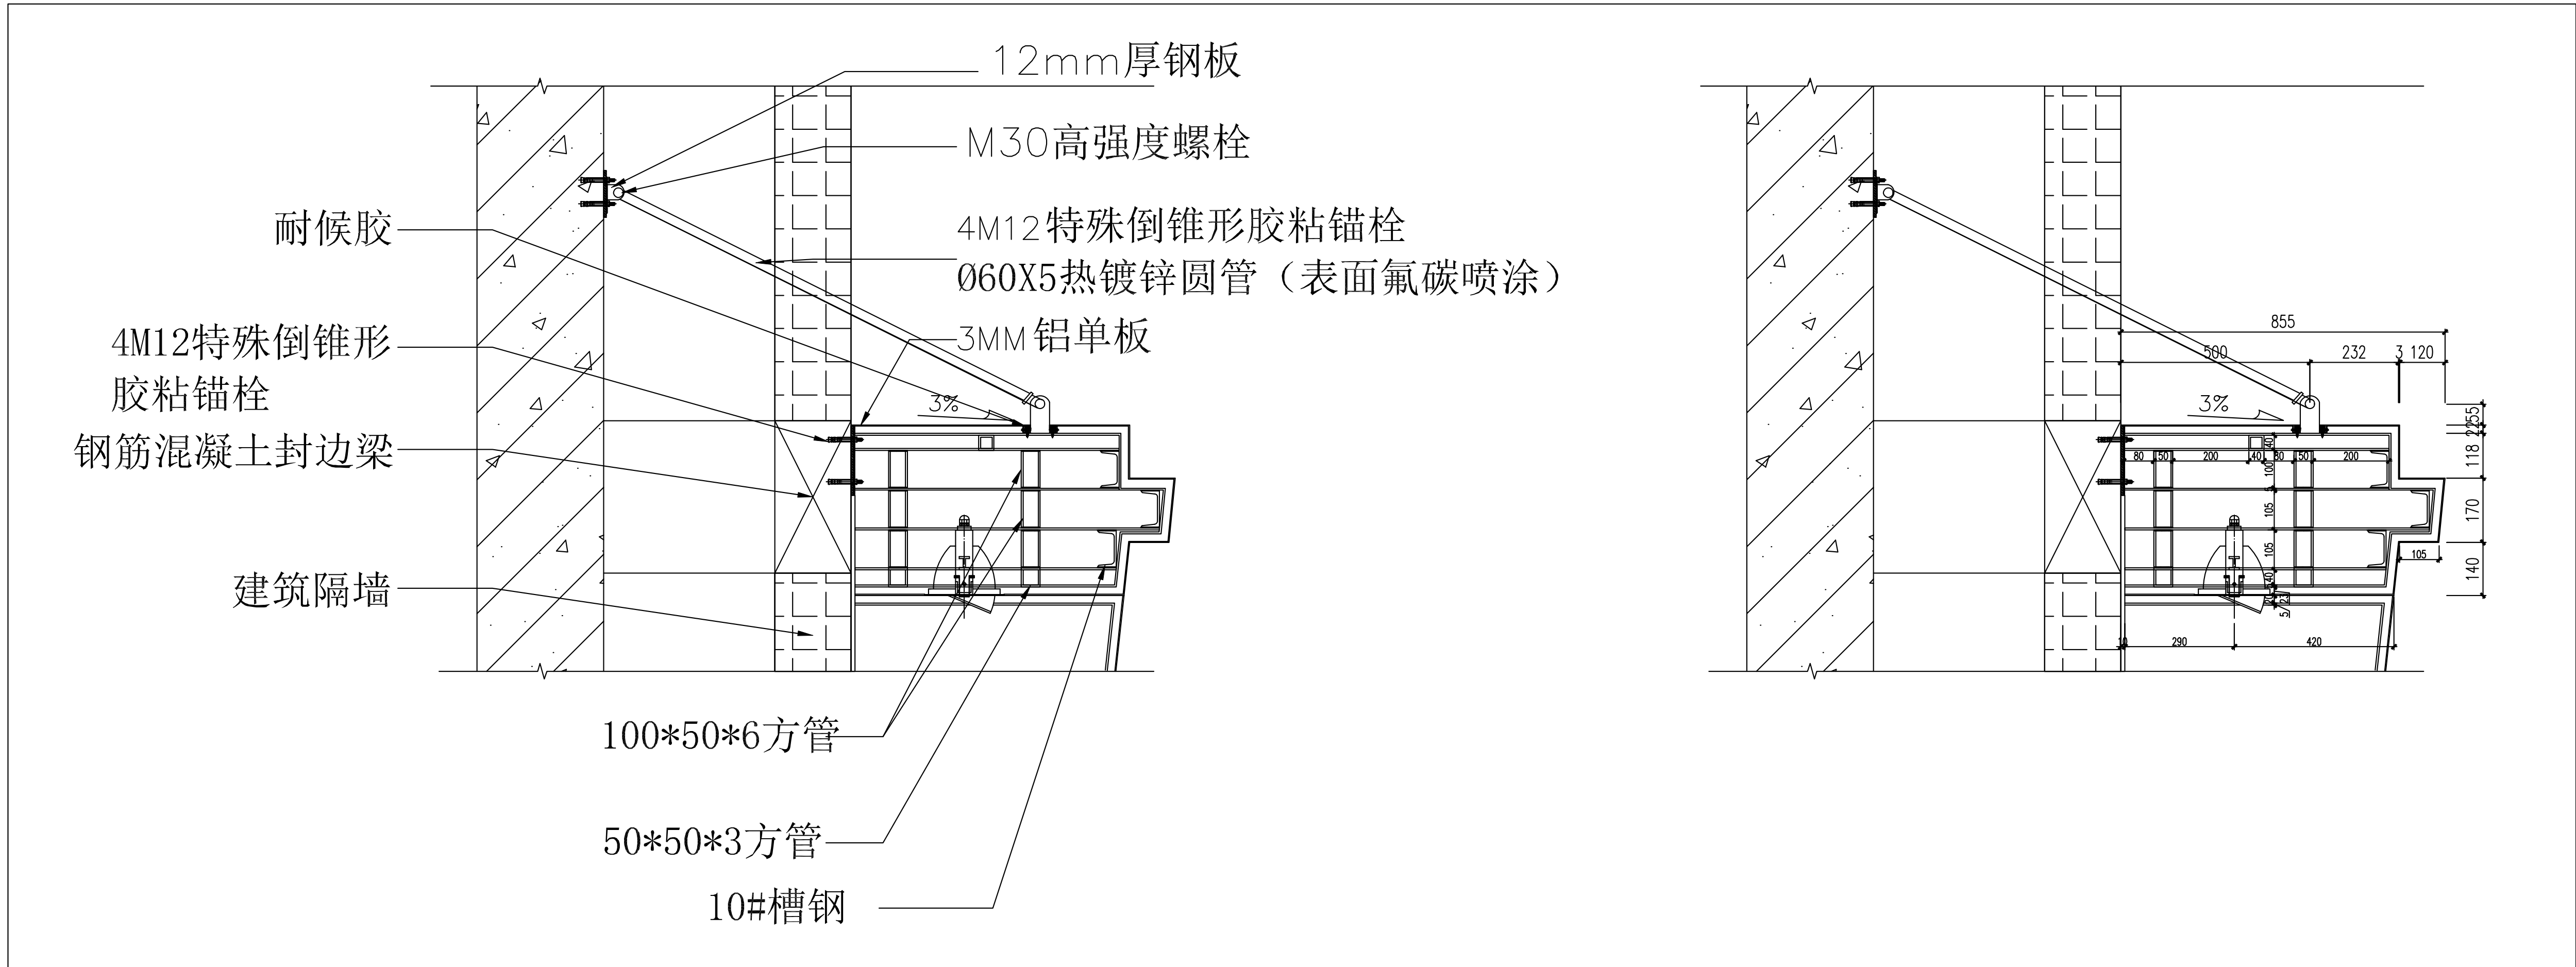

门头钢架结构剖面图 比例1:10

会签 CONFIRMED BY

建筑	结构
给排水	电气
暖通	

备注 REMARK



中心服务二维码

设计单位 DESIGN WITH



上海传承博华建筑规划设计有限公司  
Shanghai Chuanbohua Architectural Planning Design Co., Ltd.  
中国·上海 SHANGHAI, CHINA

工程设计证书等级：  
建筑行业（建筑工程专业）甲级  
市政行业乙级  
风景园林工程设计专项乙级  
证书编号：A231032392

地址：上海市宝山区美兰湖路8弄6207  
投诉/合作：1326820101（同微信）

本图版权归属我公司所有，除该工程外对本图的  
任何用途和复制，须获得我公司的书面许可。

合作设计单位 CO-OPERATED WITH

审 定	黄志琳	李永宏
审 核	王尧东	李强
工程负责	李尔强	李强
专业负责	李尔强	李强
校 对	漆学敏	李强
设 计	孙永宏	孙永宏
绘 图	孙永宏	孙永宏

建设单位

工程名称普陀区甘泉路街道社  
会治安综合治理中心

子项名称

图名 DRAWING TITLE

门头钢架结构详图

工 程 号	子 项 号	
图 号	EL-SW-05	修改版次
比 例	以图纸为准	日 期
出图章	STAMP 1	2025.09

注册执业专用章 STAMP 2

（图章位置和章号等）

（图章位置和章号等）