

会签 CONFIRMED BY

建筑	结构
给排水	电气
暖通	

备注 REMARK



中心服务二维码

设计单位 DESIGN WITH



上海传承博华建筑规划设计有限公司  
Shanghai Tenchuangbohua Architectural Planning Design Co., Ltd.  
中国·上海 SHANGHAI, CHINA

工程设计证书等级：  
建筑行业（建筑工程专业）甲级  
市政行业乙级  
风景园林工程设计专项乙级  
证书编号：A231032392

地址：上海市宝山区美兰湖路8弄6207  
投诉/合作：13262820101（同微信）

本图版权属贵公司所有，除该工程外对本图的  
任何用途和复制，须获得贵公司的书面许可。

合作设计单位 CO-OPERATED WITH

审 定	黄志琳	李永发
审 核	王晓东	李强
工程负责	李尔强	李强
专业负责	李尔强	李强
校 对	漆学敏	李强
设 计	孙永宏	孙永发
绘 图	孙永宏	孙永发

建设单位

工程名称 甘泉路街道社会治安综合治理  
工作中心（解纷中心）改造工程

子项名称

图名 DRAWING TITLE

1F楼梯间

工程号	子项号	
图 号	修改版次	A
比 例	1:30	日 期 2025.09

出图章 STAMP 1

注册执业专用章 STAMP 2

（图章名称及盖章位置）



（图章名称及盖章位置）

A1=841, 594

备注 REMARK



中心服务二维码

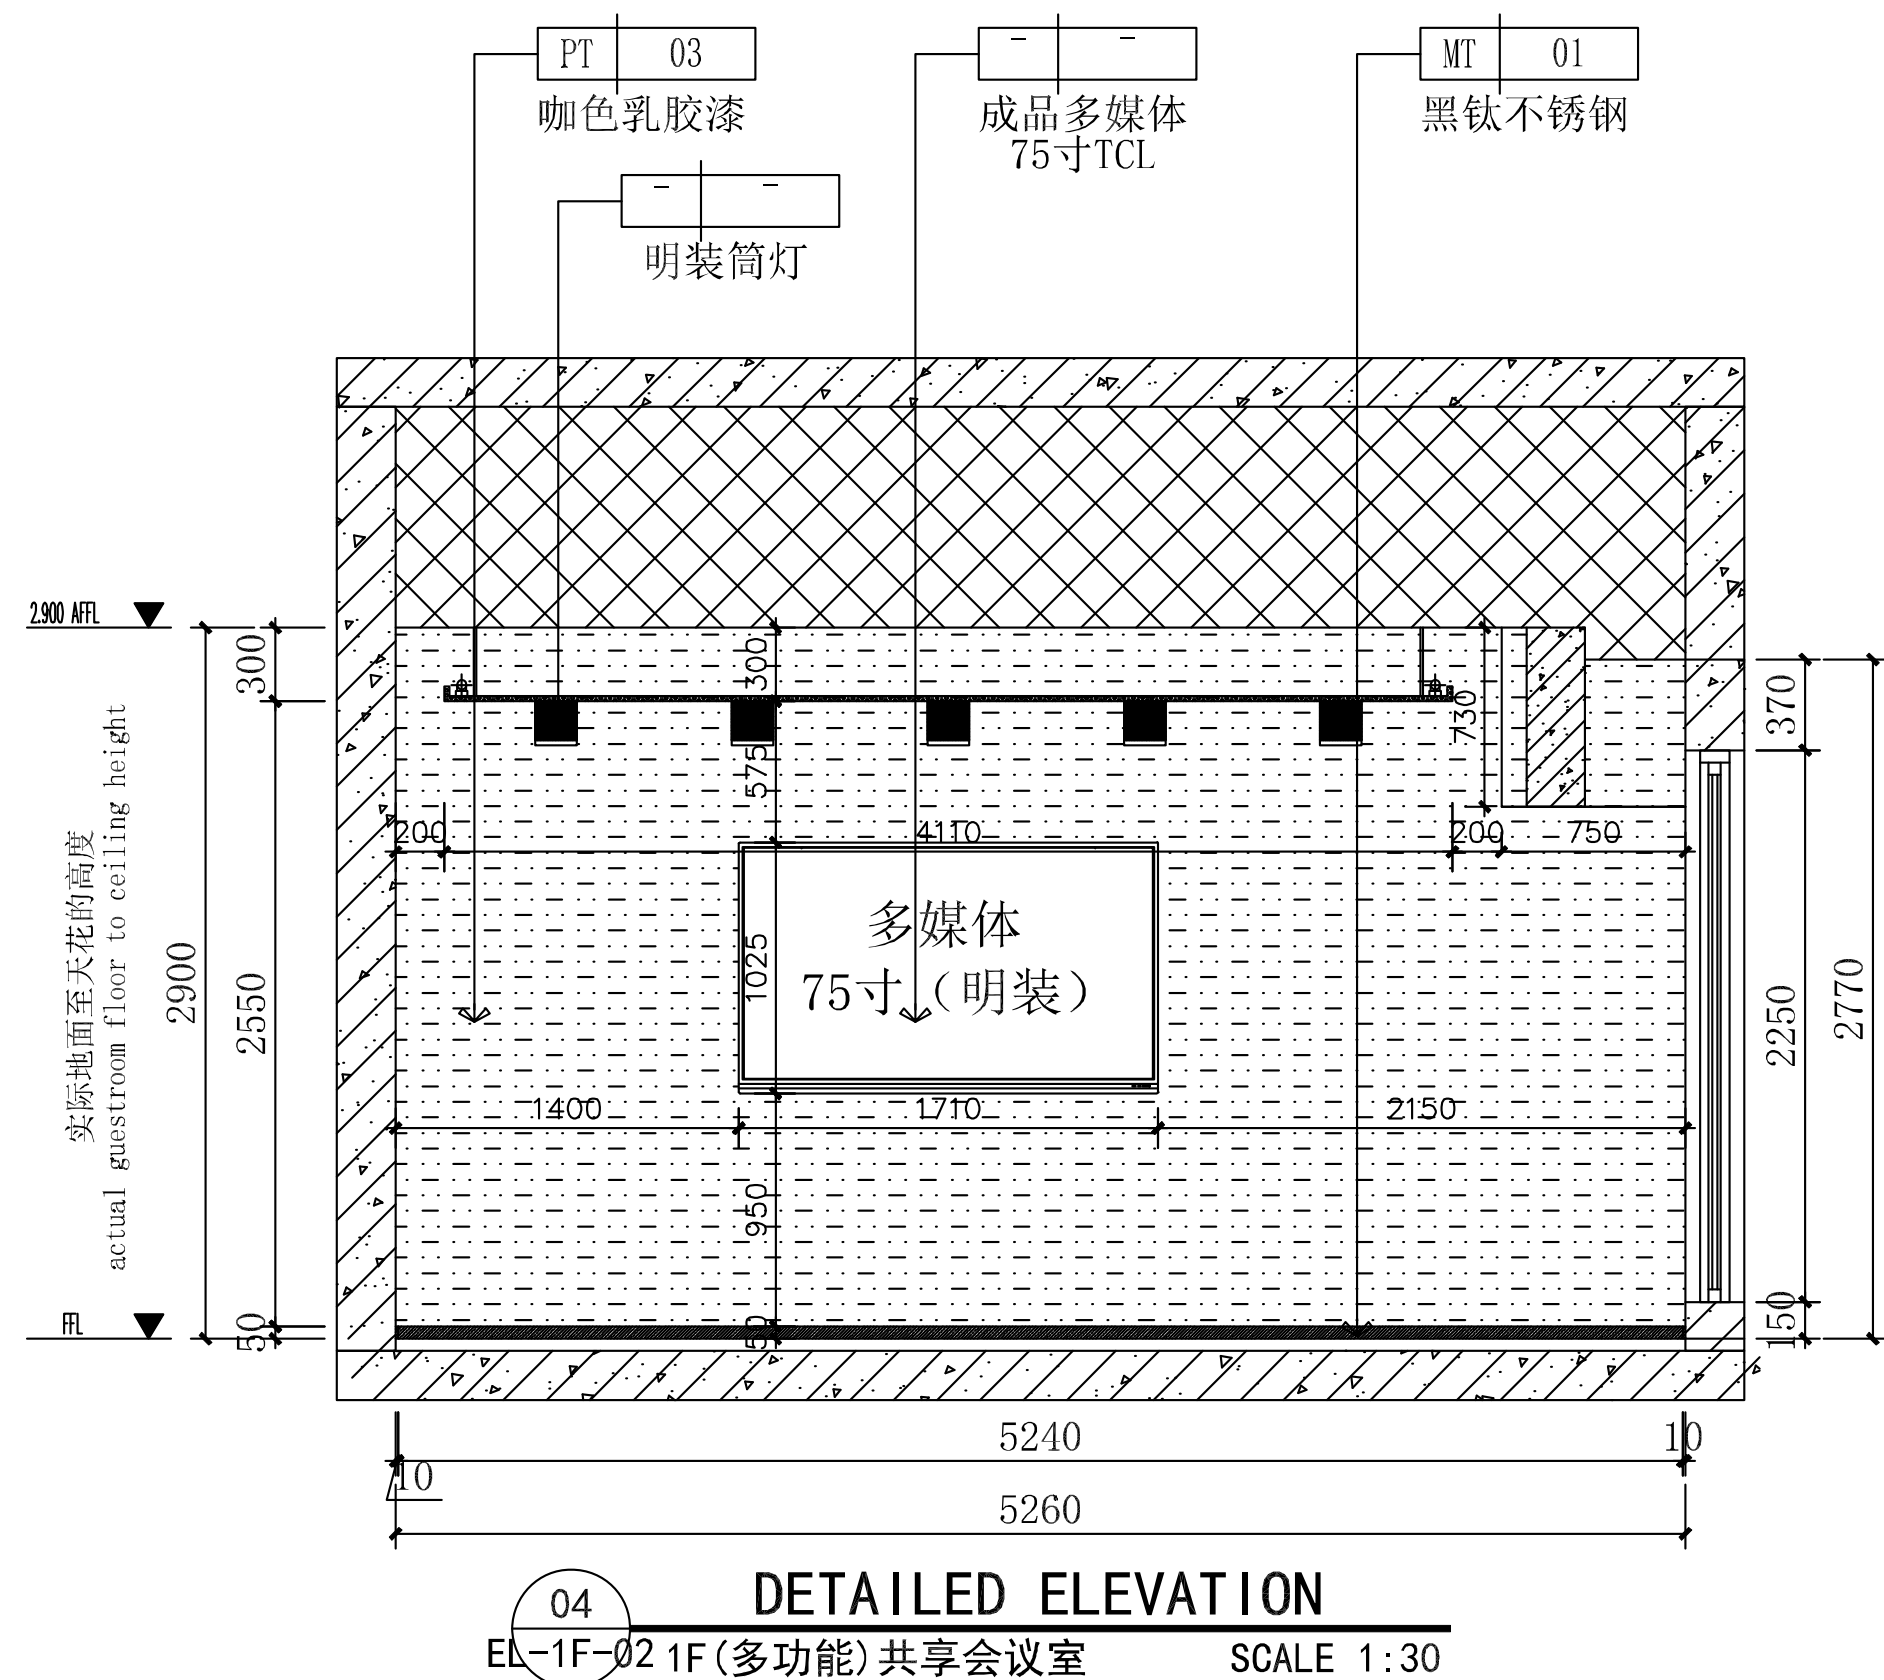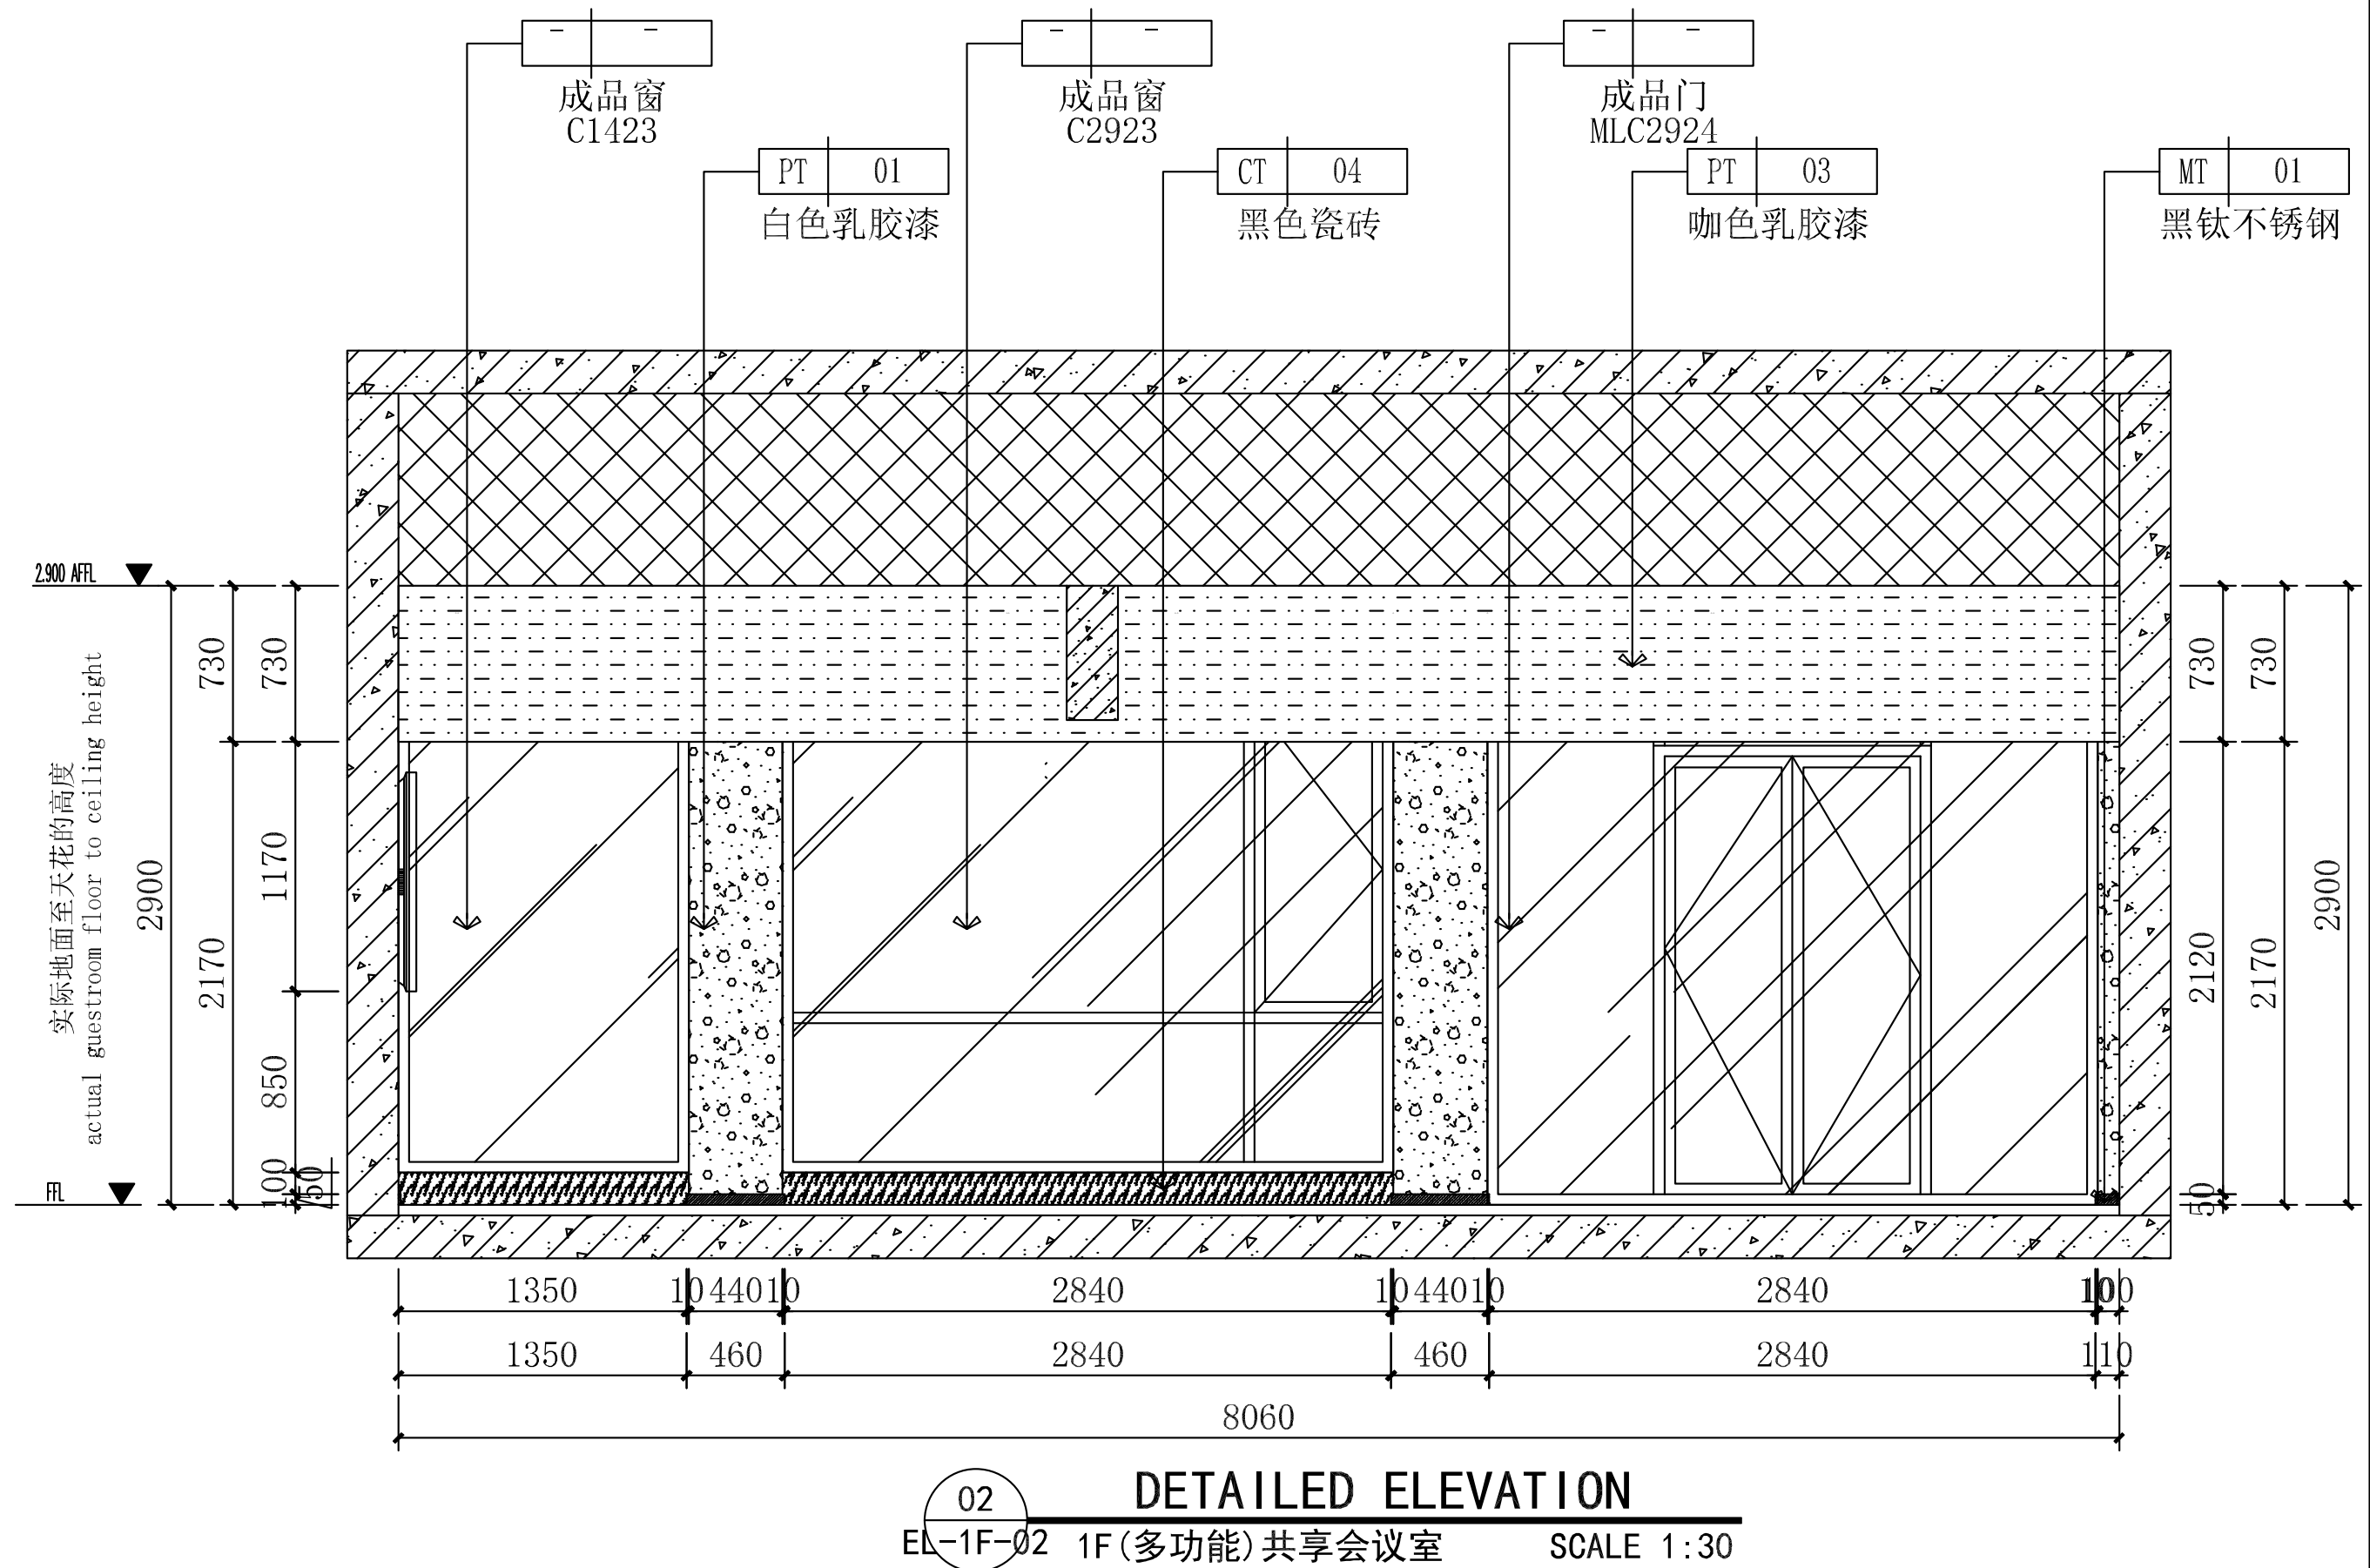

设计单位: DESIGN WITH



上海传承华建筑设计有限公司  
Shanghai Chengyuanhua Architectural Design Co., Ltd.  
中国 · 上海 SHANGHAI, CHINA

工程设计与证书等级:  
建筑行业 (建筑工程专业) 甲级  
市政行业乙级  
风景园林工程设计专项乙级  
证书编号: A231023292


地址: 上海市松江区美兰湖镇86027  
电话/传真: 13262820101 (周尚微)

任何复制我公司所有。该设计工程外本公司的  
任何单位和个人, 须获得公司的书面许可。

合作设计单位 CO-OPERATED WITH	
审 定 （注册执业资格） 审 核 （注册执业资格） 工程负责 （注册执业资格） 专业负责 （注册执业资格） 校 对 （注册执业资格） 设 计 （注册执业资格） 绘 图 （注册执业资格） 建设单位 （盖章）	黄志湛 王晓东 李尔强 李尔强 漆华敏 孙永宏 孙永宏 孙永宏 孙永宏 孙永宏 甘肃路街道社会治安综合治理 工作中心（调解中心）改造工程
工程名称	甘肃路街道社会治安综合治理 工作中心（调解中心）改造工程
项目名称	

图名 DRAWING TITLE			
1F(多功能)共享会议室			
工程号 FIG NO		子项号 ITEM NO	
图号 DRAWING NO	EL-1F-02	修改版次 REVISION	A
比例 SCALE	1:30	日期 DATE	2025.09
出图章 STAMP 1			

注册执业专用章 STAMP 2

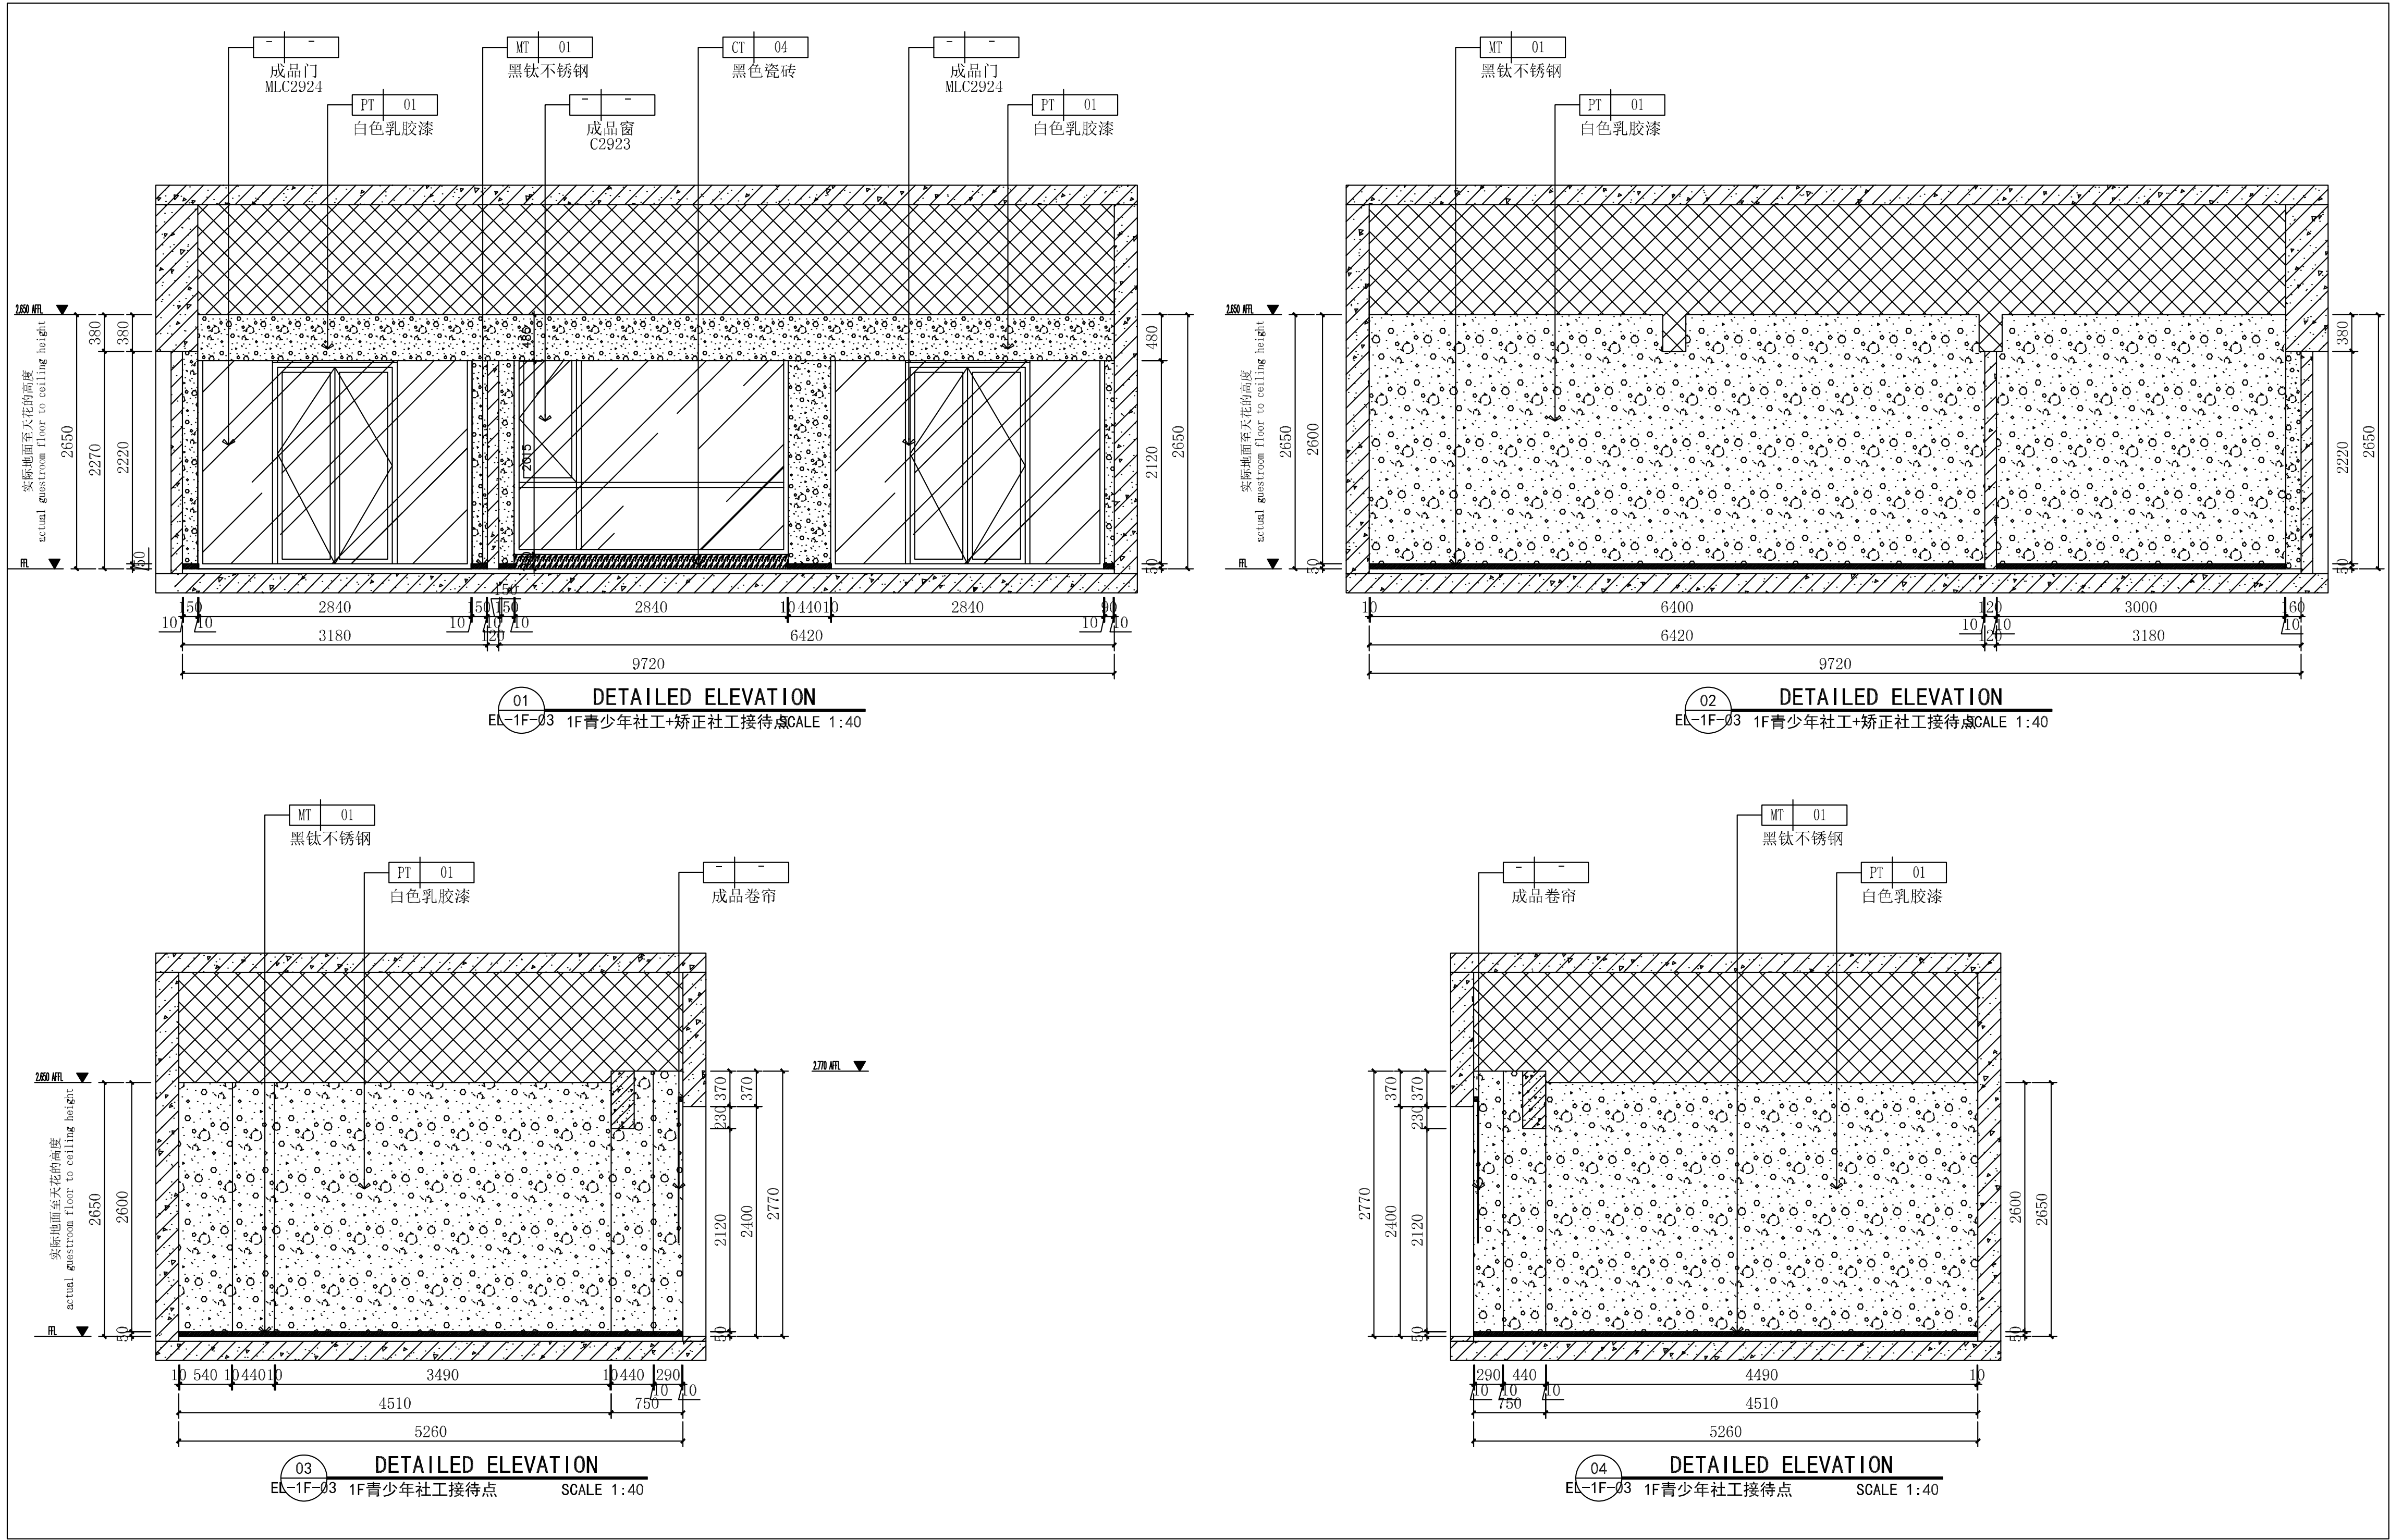

会签 CONFIRMED BY

建筑	结构
给排水	电气
暖通	

备注 REMARK



中心服务二维码

设计单位 DESIGN WITH



上海传承博华建筑规划设计有限公司  
Shanghai Chengbohua Architectural Planning Design Co., Ltd.  
中国·上海 SHANGHAI, CHINA

工程设计证书等级:  
建筑行业(建筑工程专业) 甲级  
市政行业 乙级  
风景园林工程设计专项 乙级  
证书编号: A231032392

地址: 上海市宝山区美兰路8弄6207  
投诉/合作: 13262820101 (同微信)

本图版权归我公司所有, 除该工程外对本图的  
任何用途和复制, 须获得我公司的书面许可。

合作设计单位 CO-OPERATED WITH		
审 定	黄志琳	李永宏
审 核	王晓东	李强
工程负责	李尔强	李强
专业负责	李尔强	李强
校 对	漆学敏	李强
设 计	孙永宏	孙永宏
绘 图	孙永宏	孙永宏
建设单位		
工程名称 甘泉路街道社会治安综合治理		
子项名称 工作中心(解纷中心)改造工程		


图名 DRAWING TITLE		
1F青少年社工+矫正社工接待点		
工程号	子项号	
图 号	修改版次	A
比 例	1:40	日 期 2025.09
出图章 STAMP 1		

(注册执业专用章)

注册执业专用章 STAMP 2

(盖章处和盖章专用章)



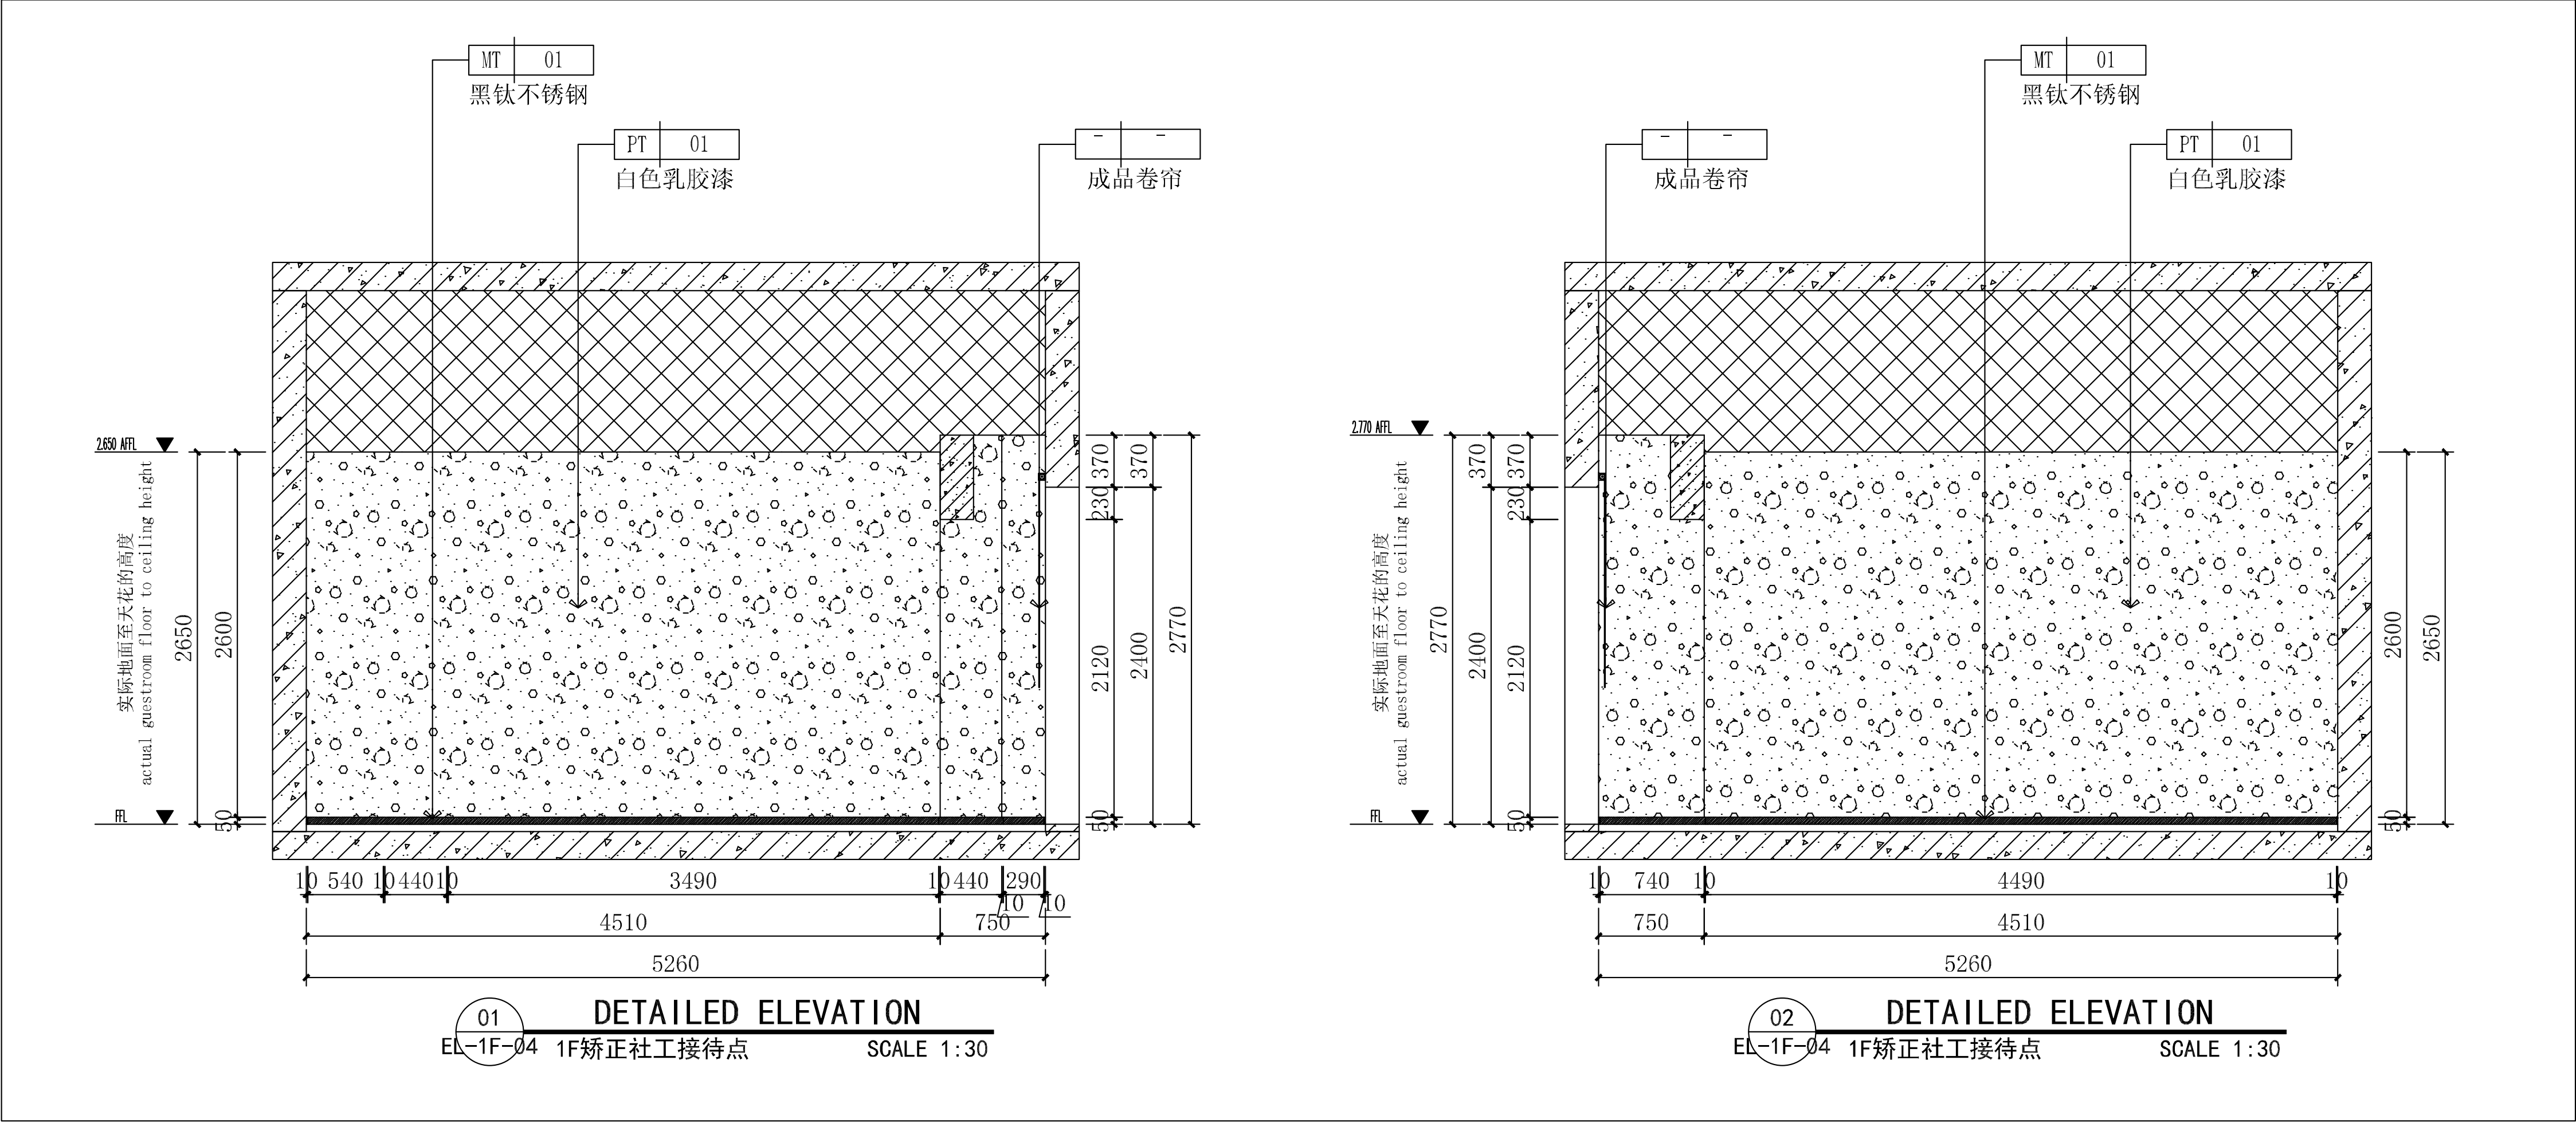

会签 CONFIRMED BY

建筑	结构
给排水	电气
暖通	

备注 REMARK



中心服务二维码

设计单位 DESIGN WITH



上海传博华建筑规划设计有限公司  
Shanghai TruBohua Architectural Planning Design Co., Ltd  
中国·上海 SHANGHAI, CHINA

工程设计证书等级：  
建筑行业（建筑工程专业）甲级  
市政行业乙级  
风景园林工程设计专项乙级  
证书编号：A231032392

地址：上海市宝山区美兰湖路8弄6207  
投诉/合作：13262820101（同微信）

本图版权归属贵公司所有，除该工程外对本图的任何用途和复制，须获得贵公司的书面许可。

合作设计单位 CO-OPERATED WITH

审 定	黄志琳	李永宏
审 核	王尧东	李尧
工程负责	李尔强	李尧
专业负责	李尔强	李尧
校 对	漆学敏	李尧
设 计	孙永宏	孙永宏
绘 图	孙永宏	孙永宏

建设单位

工程名称	甘泉路街道社会治安综合治理 工作中心（解纷中心）改造工程
子项名称	

图名 DRAWING TITLE

1F矫正社工接待点

工 程 号		子 项 号	
图 号	EL-1F-04	修改版次	A
比 例	1:30	日 期	2025.09

出图章 STAMP 1

(盖章处和盖章专用章)

注册执业专用章 STAMP 2

(盖章处和盖章专用章)



会签 CONFIRMED BY

建筑	结构
给排水	电气
暖通	

备注 REMARK



中心服务二维码

设计单位 DESIGN WITH



上海传承博华建筑规划设计有限公司  
Shanghai Tagbhu Architectural Planning Design Co., Ltd  
中国·上海 SHANGHAI, CHINA

工程设计证书等级:  
建筑行业(建筑工程专业) 甲级  
市政行业乙级  
风景园林工程设计专项乙级  
证书编号: A231032392

地址: 上海市宝山区美兰湖路8弄6207  
投诉/合作: 13262820101 (同微信)

本图版权归我公司所有, 除该工程外对本图的  
任何用途和复制, 须获得我公司的书面许可。

合作设计单位 CO-OPERATED WITH

审 定	黄志琳	李永宏
审 核	王尧东	李强
工程负责	李尔强	李强
专业负责	李尔强	李强
校 对	漆学敏	漆学敏
设 计	孙永宏	孙永宏
绘 图	孙永宏	孙永宏

建设单位

工程名称 甘泉路街道社会治安综合治理  
工作中心(解纷中心)改造工程

子项名称

图名 DRAWING TITLE

1F卫生间+走廊

工程号	子项号	
图 号	修改版次	A
比 例	1:30	日 期
出图章	STAMP 1	

注册执业专用章 STAMP 2

图例

01 DETAILED ELEVATION  
EL-1F-05 1F卫生间 SCALE 1:30

02 DETAILED ELEVATION  
EL-1F-05 1F卫生间 SCALE 1:30

03 DETAILED ELEVATION  
EL-1F-05 1F卫生间 SCALE 1:30

04 DETAILED ELEVATION  
EL-1F-05 1F卫生间 SCALE 1:30


05 DETAILED ELEVATION  
EL-1F-05 1F卫生间 SCALE 1:30

06 DETAILED ELEVATION  
EL-1F-05 1F走廊 SCALE 1:30

会签 CONFIRMED BY


建筑	结构
给排水	电气
暖通	

备注 REMARK



中心服务二维码

设计单位 DESIGN WITH



上海传承博华建筑规划设计有限公司  
Shanghai Chengbohua Architectural Planning Design Co., Ltd.  
中国·上海 SHANGHAI, CHINA

工程设计证书等级:  
建筑行业(建筑工程专业) 甲级  
市政行业乙级  
风景园林工程设计专项乙级  
证书编号: A231032392

地址: 上海市宝山区美兰湖路6弄6207  
投诉/合作: 13262820101 (同微信)

本图版权归属我公司所有, 除该工程外对本图的  
任何用途和复制, 须获得我公司的书面许可。

合作设计单位 CO-OPERATED WITH

审 定	黄志琳	李永发
审 核	王晓东	李强
工程负责	李尔强	李强
专业负责	李尔强	李强
校 对	漆学敏	漆学敏
设 计	孙永宏	孙永宏
绘 图	孙永宏	孙永宏

建设单位

工程名称 甘泉路街道社会治安综合治理  
工作中心(解纷中心)改造工程

子项目名称

图名 DRAWING TITLE

1F大厅+事务接待大厅

工 程 号	子 项 号	
图 号	修改版次	A
比 例	日 期	2025.09

出图章 STAMP 1

(盖章处盖章专用章)

注册执业专用章 STAMP 2

(盖章处盖章专用章)


01 DETAILED ELEVATION  
EL-1F-06 1F大厅+事务接待大厅 SCALE 1:50

02 DETAILED ELEVATION  
EL-1F-06 1F大厅+事务接待大厅 SCALE 1:50


03 DETAILED ELEVATION  
EL-1F-06 1F大厅+事务接待大厅 SCALE 1:30

A1=841, 594



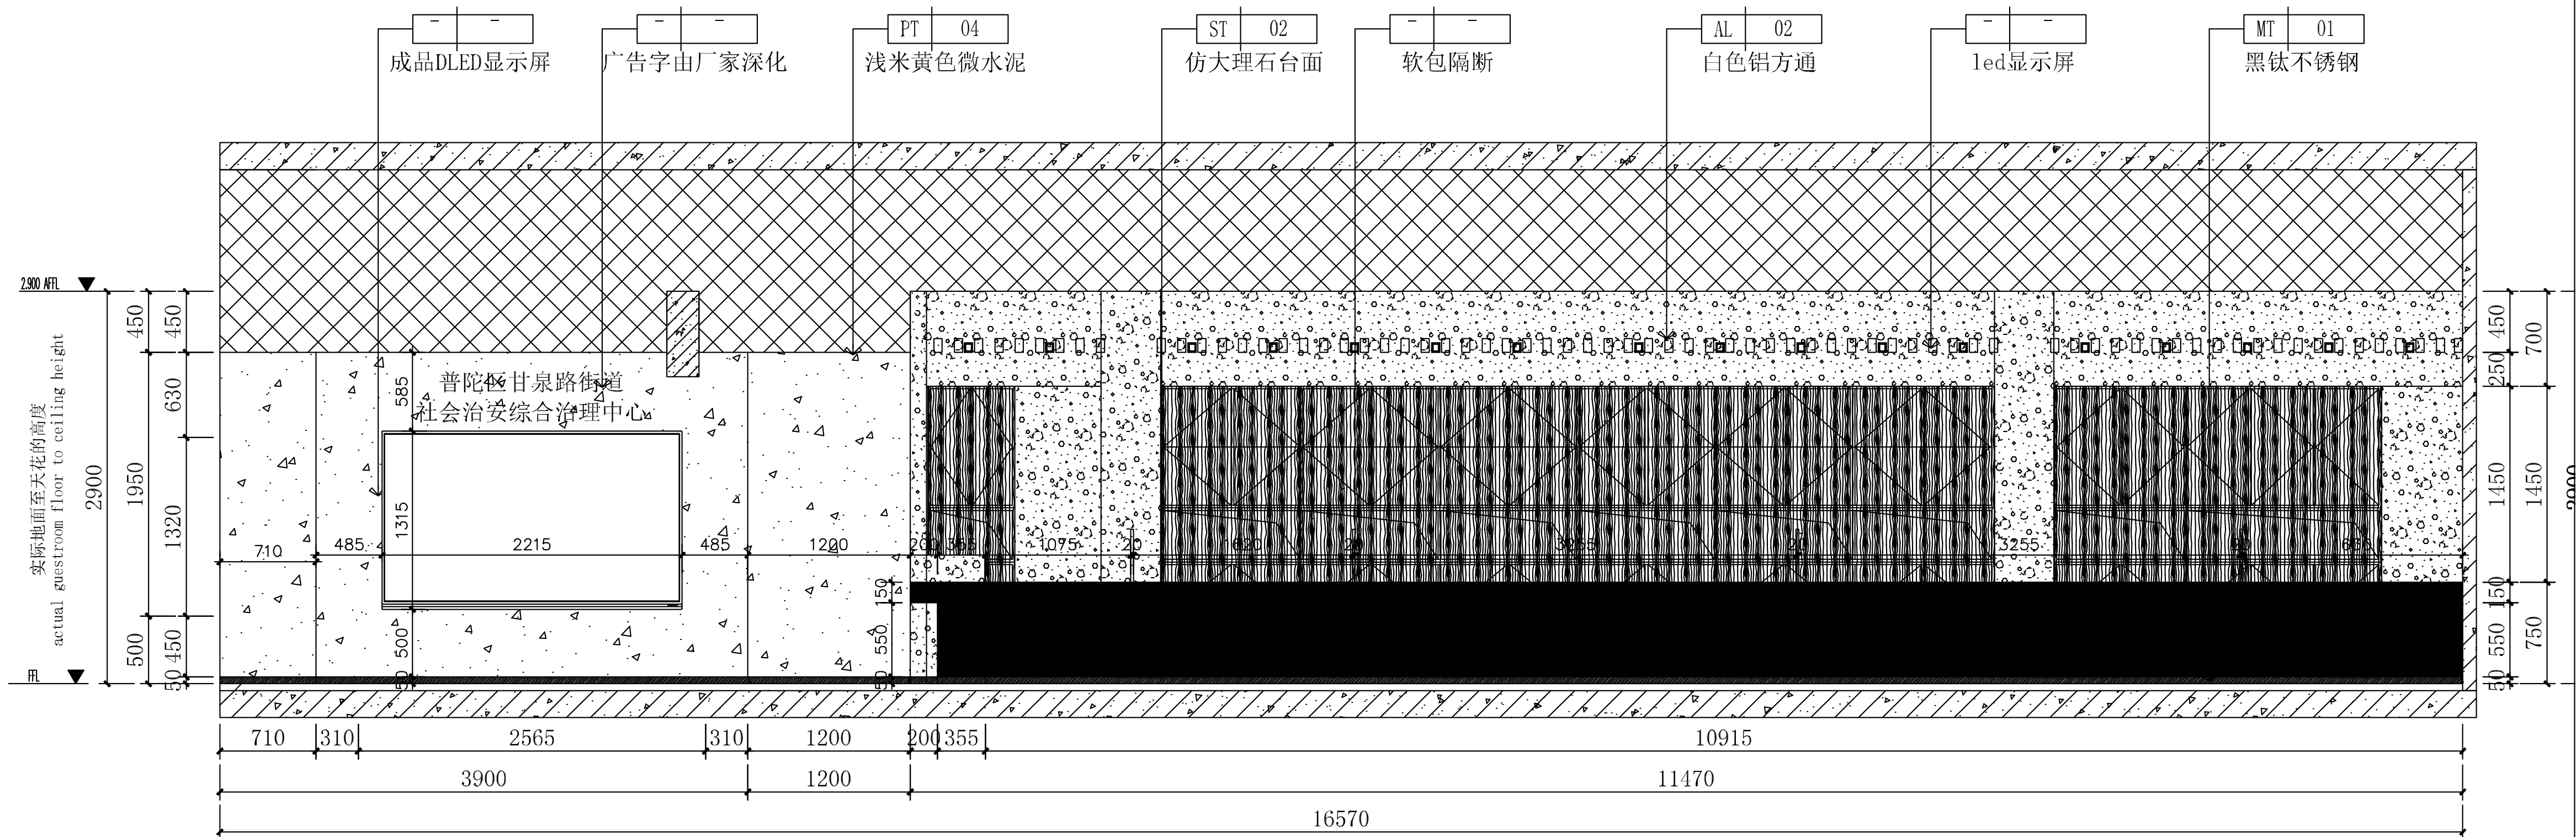

01  
EL-1F-07 1F大厅+事务接待大厅 SCALE 1:30

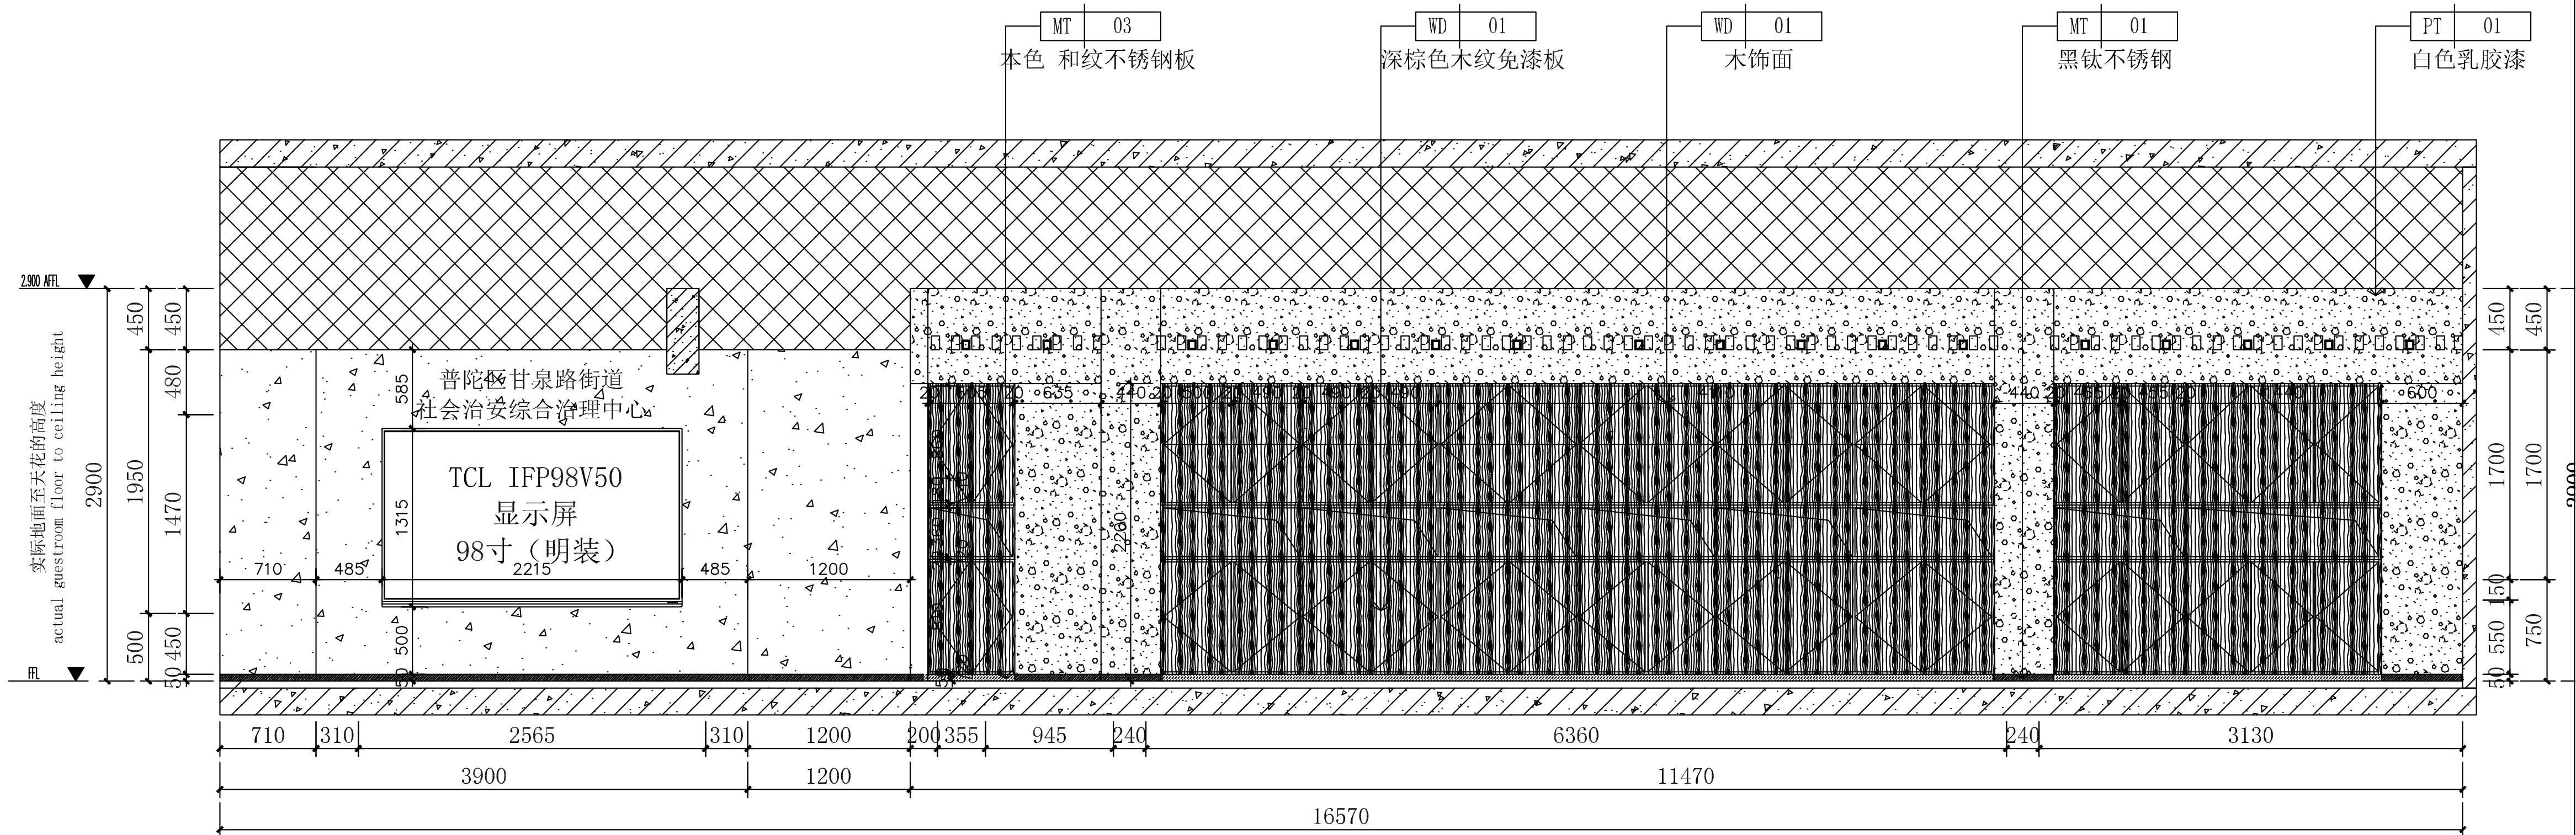

02  
EL-1F-07 1F大厅+事务接待大厅 SCALE 1:30

会签 CONFIRMED BY

建筑	结构
给排水	电气
暖通	

备注 REMARKS



中心服务二维码

设计单位 DESIGN WITH



上海传承博华建筑规划设计有限公司  
Shanghai Chuanbohua Architectural Design Co., Ltd.  
中国·上海 SHANGHAI, CHINA

工程设计证书等级:  
建筑行业(建筑工程专业) 甲级  
市政行业乙级  
风景园林工程设计专项乙级  
证书编号: A231032392

地址: 上海市宝山区美兰湖路6弄6207  
投诉/合作: 1326820101 (同微信)

本图版权属贵公司所有, 除该工程外对本图的  
任何用途和复制, 须获得贵公司的书面许可。

合作设计单位 CO-OPERATED WITH

审 定	黄志琳	李永发
审 核	王尧东	李强
工程负责	李尔强	李强
专业负责	李尔强	李强
校 对	漆学敏	漆学敏
设 计	孙永宏	孙永发
绘 图	孙永宏	孙永发

建设单位

工程名称 甘泉路街道社会治安综合治理  
工作中心(解纷中心)改造工程

子项名称

图名 DRAWING TITLE

1F大厅+事务接待大厅

工程号	子项号	
图 号	修改版次	A
比 例	1:30	日 期 2025.09

出图章 STAMP 1

注册执业专用章 STAMP 2

(注册执业专用章)

(注册执业专用章)





中心服务二维码

设计单位 DESIGN WITH



上海传承博华建筑规划设计有限公司  
Shanghai Inheritance Bohua Architectural Planning and Design Co., Ltd.  
中国·上海 SHANGHAI, CHINA

工程设计证书等级：  
建筑行业（建筑工程专业）甲级  
市政行业乙级  
风景园林工程设计专项乙级  
证书编号：A231032392

地址：上海市宝山区美兰湖路8弄8207  
投诉/合作：13262820101(同微信)

本图版权属我公司所有，除该工程外对本图的任何用途和复制，须获得我公司的书面许可。

合作设计单位 CO-OPERATED WITH

合作设计单位 CO-OPERATED WITH

审 定	黄志潜	黄志潜
审 核	王晓东	王晓东
工程负责	李尔强	李尔强
专业负责	李尔强	李尔强
校 对	漆学敏	漆学敏
设 计	孙永宏	孙永宏
绘 图	孙永宏	孙永宏

建设单位	
------	--

工程名称	甘泉路街道社会治安综合治理 WORKER 工作中心（解纷中心）改造工程
子项名称	

1700	
1701	

1F心理咨询室

工程号 FIG. NO.		子项号 ITEM NO.	
图 DRAWING NO.	EL-1F-08	修改版次 CHANGE NO.	A
比例 SCALE	1:30	日期 DATE	2025.09

出图章 STAMP

(按規定加蓋方有效)

注册执业专用章 STAMP 2

(按规定加盖方有效)

