




01
EL-2F-01
2F指挥大厅
SCALE 1:30

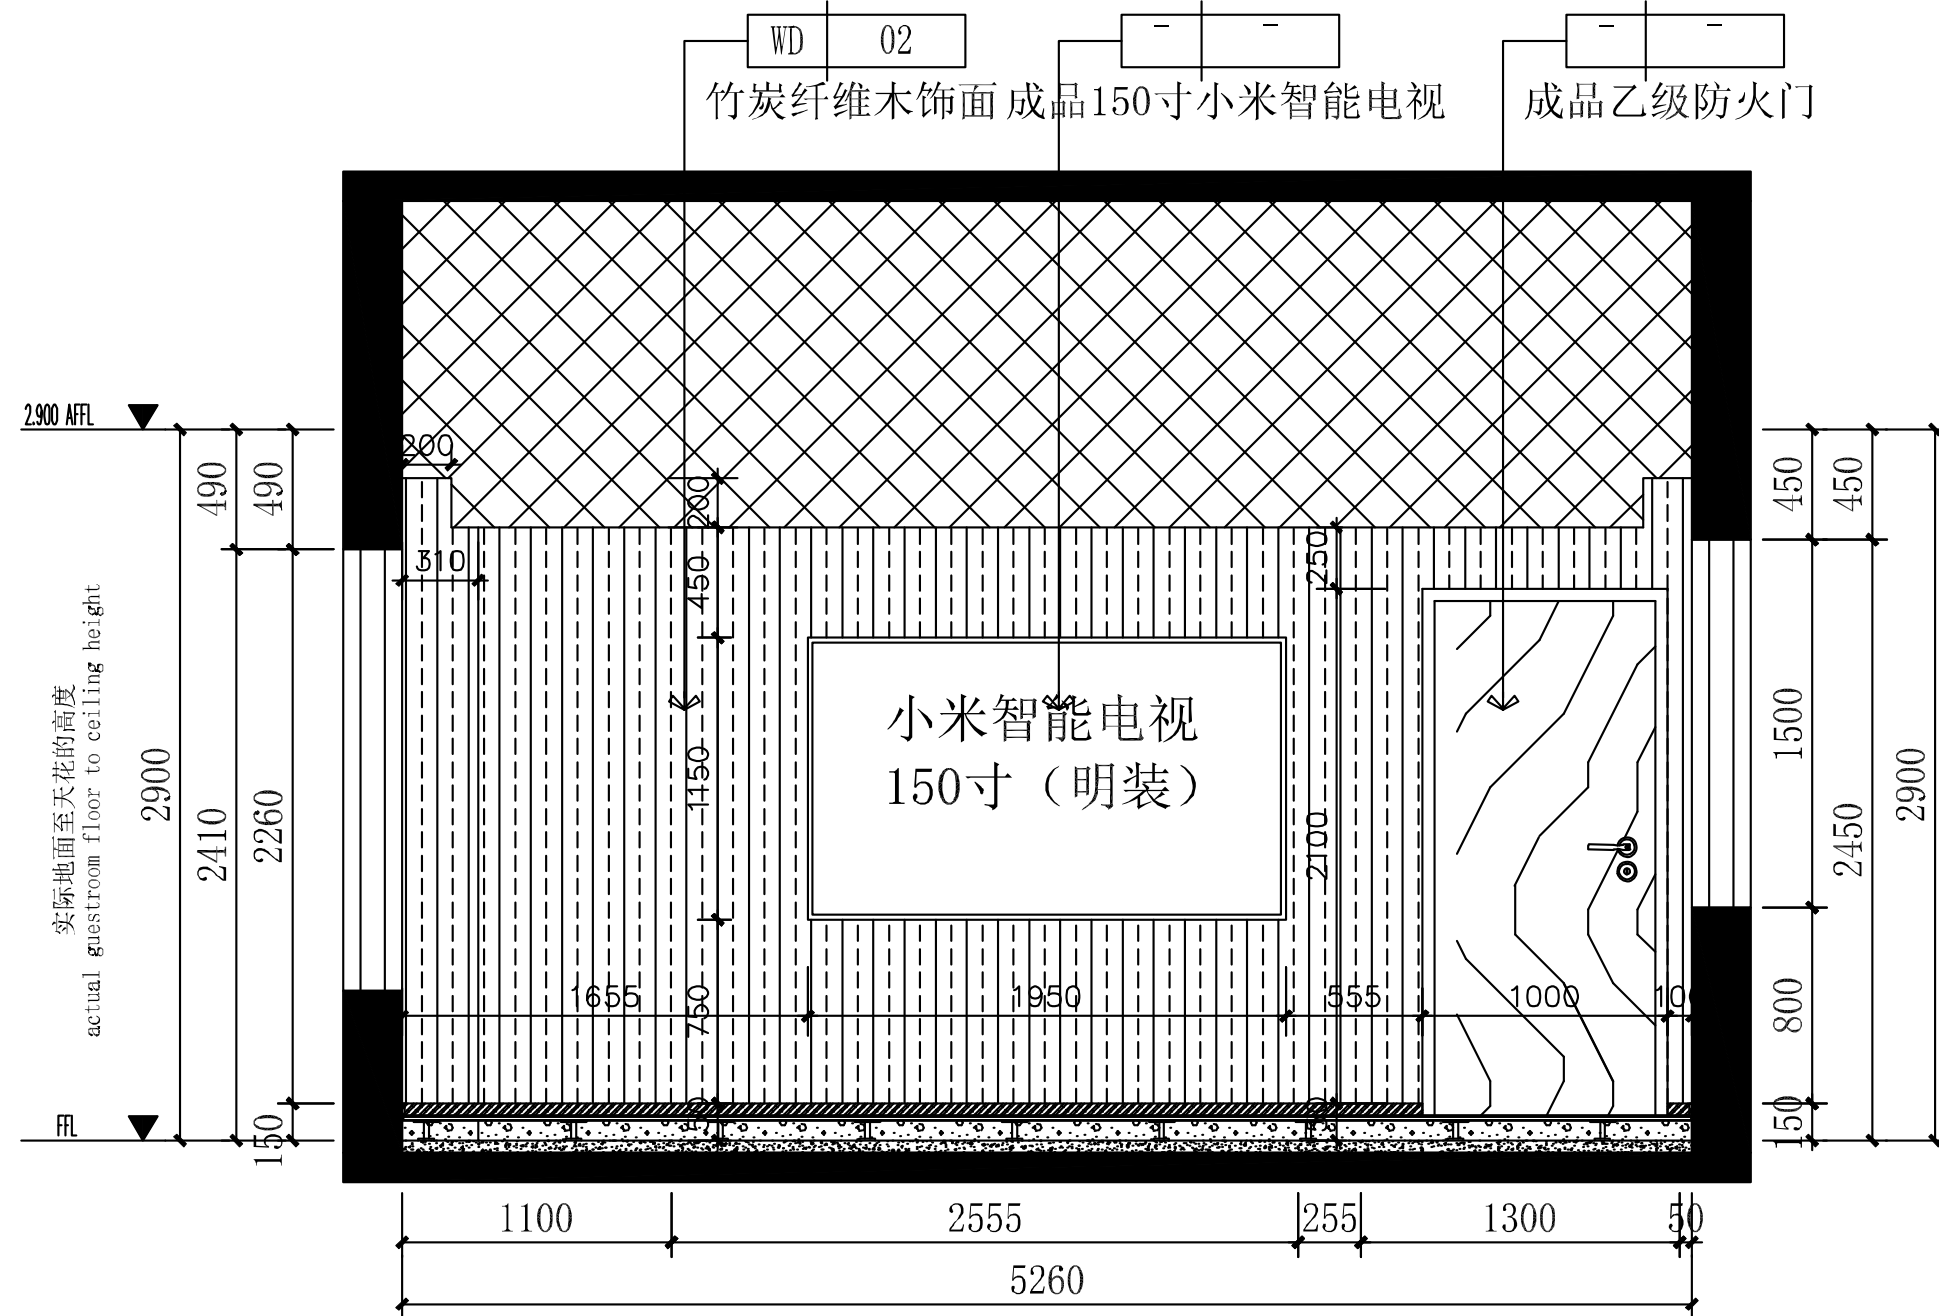

02
EL-2F-01
2F指挥大厅
SCALE 1:30

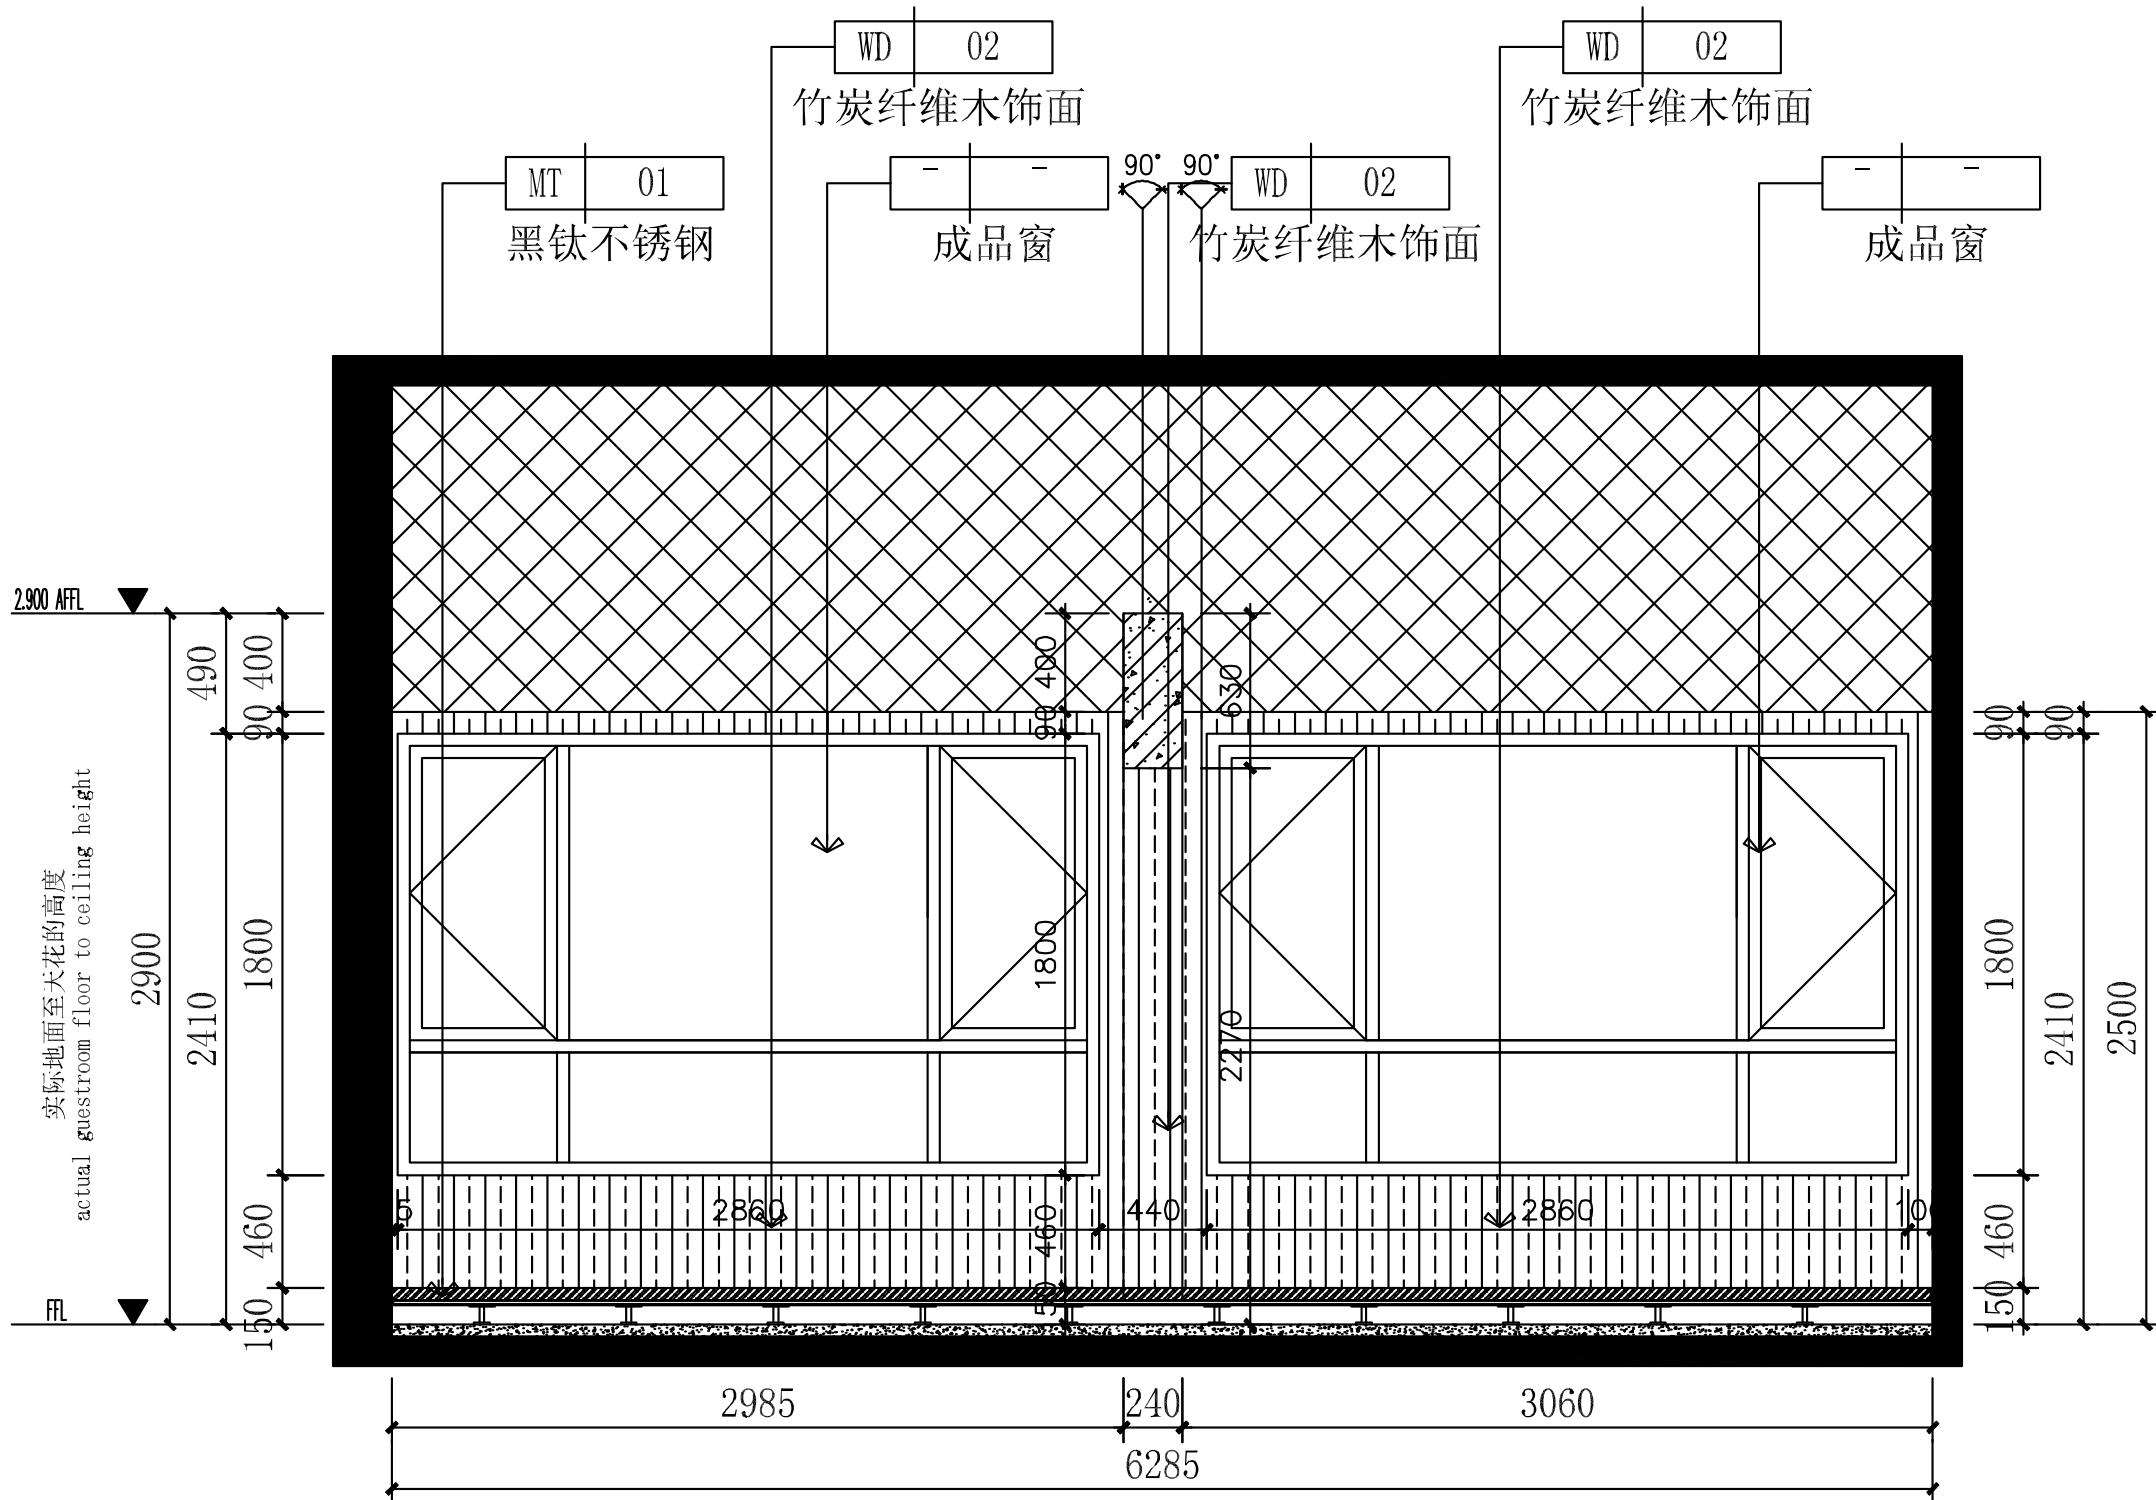

03
EL-2F-01
2F指挥大厅
SCALE 1:30

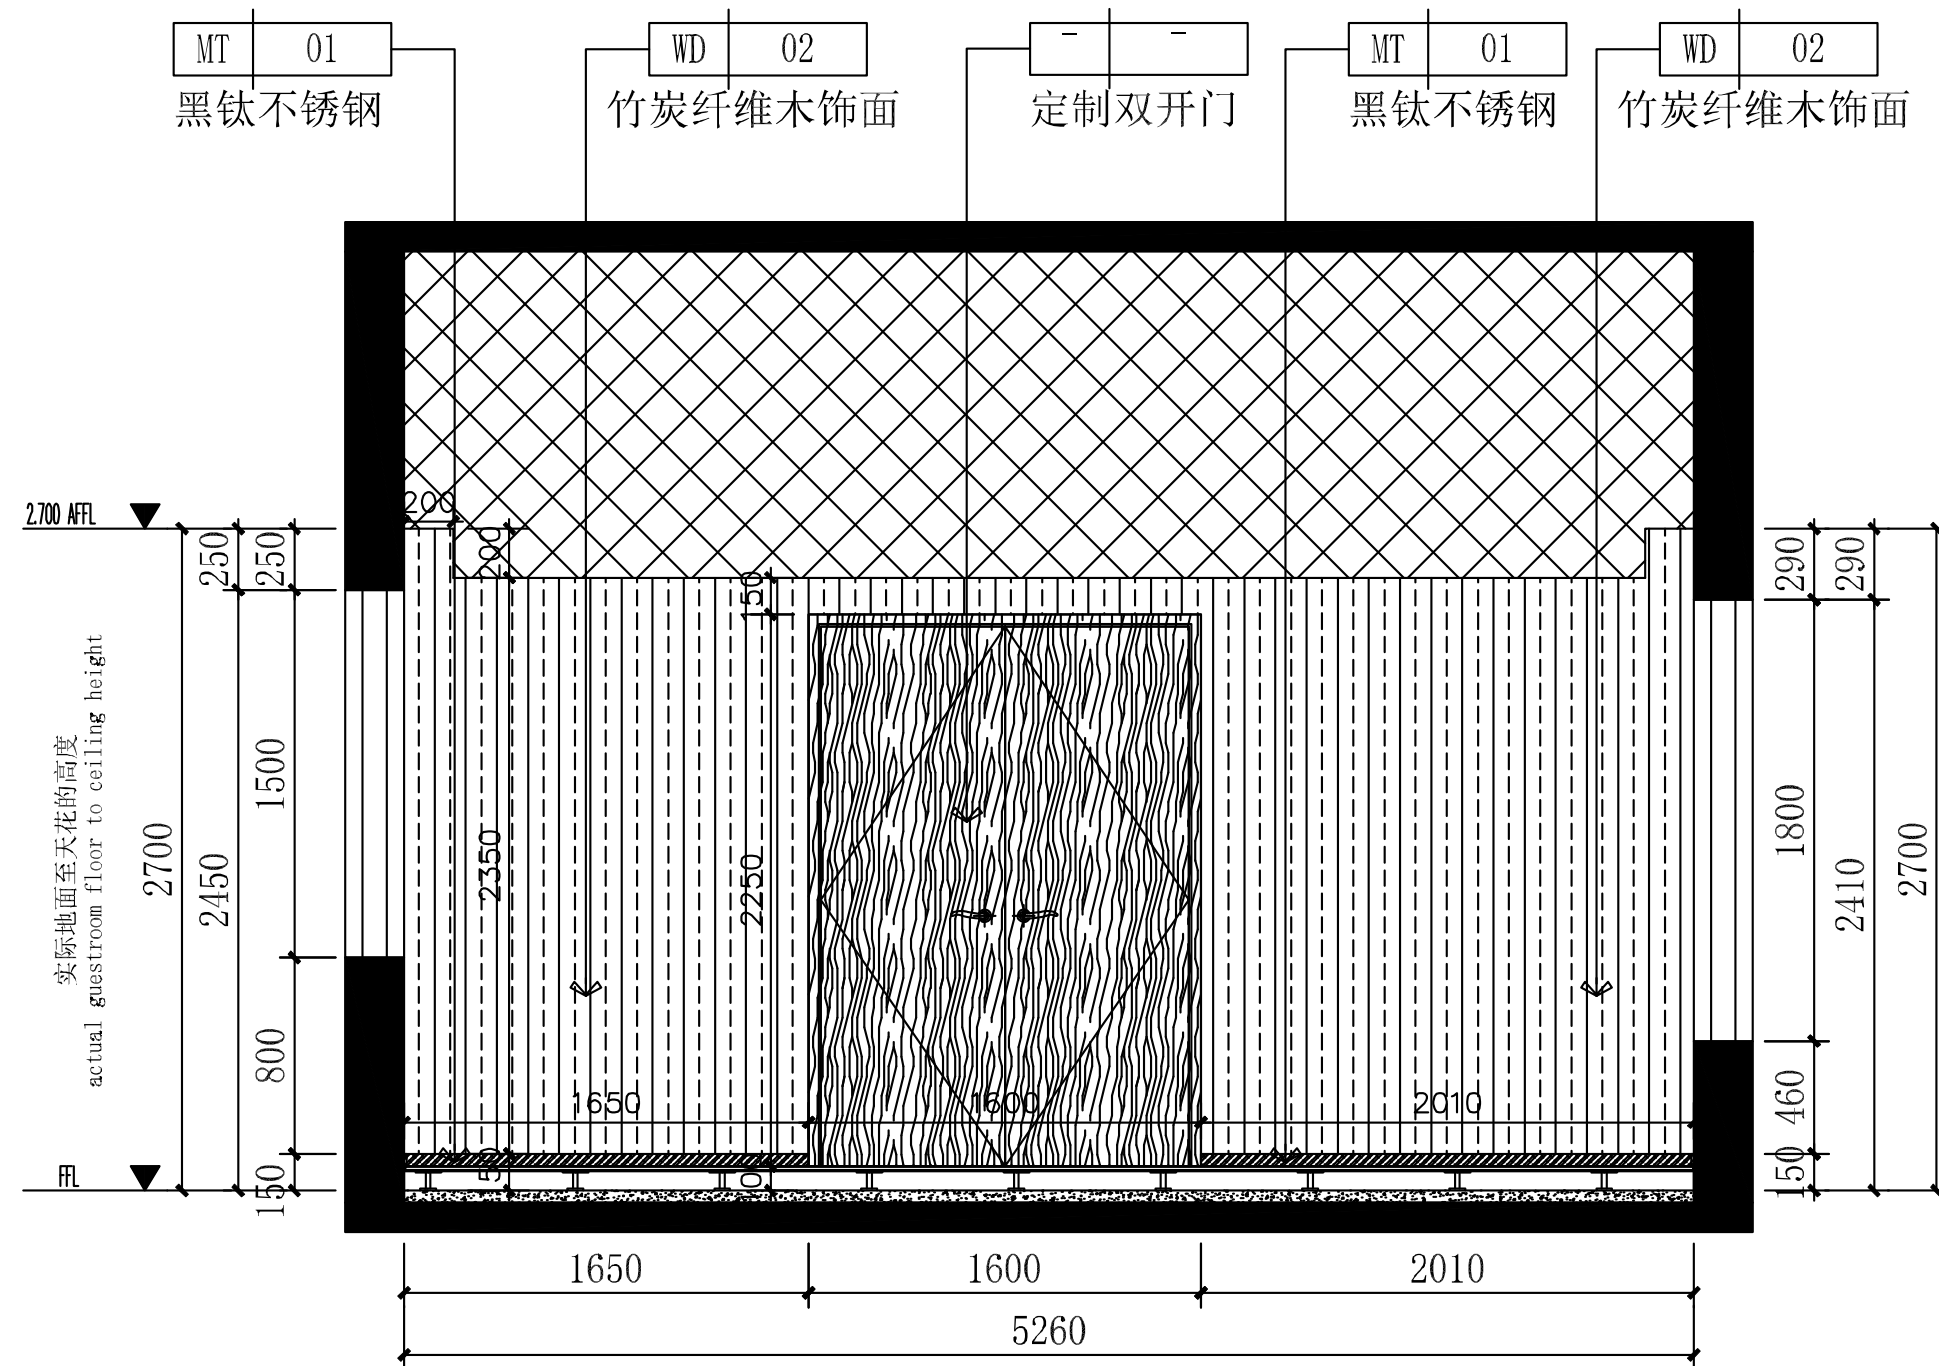

04
EL-2F-01
2F指挥大厅
SCALE 1:30

会签 CONFIRMED BY

建筑	结构
给排水	电气
暖通	

备注 REMARKS



中心服务二维码

设计单位 DESIGN WITH



上海传博华建筑规划设计有限公司
Shanghai Tagbhu Architectural Planning Design Co., Ltd
中国·上海 SHANGHAI, CHINA

工程设计证书等级：
建筑行业（建筑工程专业）甲级
市政行业乙级
风景园林工程设计专项乙级
证书编号：A231032392

地址：上海市宝山区美兰湖路8弄6207
投诉/合作：13262820101 (同微信)

本图版权属我公司所有，除该工程外对本图的
任何用途和复制，须获得我公司的书面许可。

合作设计单位 CO-OPERATED WITH

审 定	黄志琳	李永发
审 核	王晓东	李强
工程负责	李尔强	李强
专业负责	李尔强	李强
校 对	漆学敏	李强
设 计	孙永宏	孙永发
绘 图	孙永宏	孙永发

建设单位

工程名称 甘泉路街道社会治安综合治理
工作中心（解纷中心）改造工程

子项目名称

图名 DRAWING TITLE

2F指挥大厅

工程号	子项号	
图号	修改版次	A
比例	日期	2025.08

出图章 STAMP 1

(注册执业专用章)

注册执业专用章 STAMP 2

(图例见附表)

A1=841, 594

会签 CONFIRMED BY

建筑	结构
给排水	电气
暖通	

备注 REMARKS



中心服务二维码

设计单位 DESIGN WITH



上海传博华建筑规划设计有限公司
Shanghai Tenbohua Architectural Planning Design Co., Ltd
中国·上海 SHANGHAI, CHINA

工程设计证书等级：
建筑行业（建筑工程专业）甲级
市政行业乙级
风景园林工程设计专项乙级
证书编号：A231032392

地址：上海市宝山区美兰湖路8弄6207
投诉/合作：1326820101（同微信）

本图版权归属我公司所有，除该工程外对本图的
任何用途和复制，须获得我公司的书面许可。

合作设计单位 CO-OPERATED WITH

审 定	黄志琳	李永宏
审 核	王晓东	李强
工程负责	李尔强	李强
专业负责	李尔强	李强
校 对	漆学敏	漆学敏
设 计	孙永宏	孙永宏
绘 图	孙永宏	孙永宏

建设单位

工程名称 甘泉路街道社会治安综合治理
工作中心（解纷中心）改造工程

子项目名称

图名 DRAWING TITLE


2F共享空间

工 程 号	子 项 号	
图 号	EL-2F-02	修改版次
比 例	1:100	日 期
出图章 STAMP 1		


(注:图章和盖章专用)

注册执业专用章 STAMP 2




(注:图章和盖章专用)

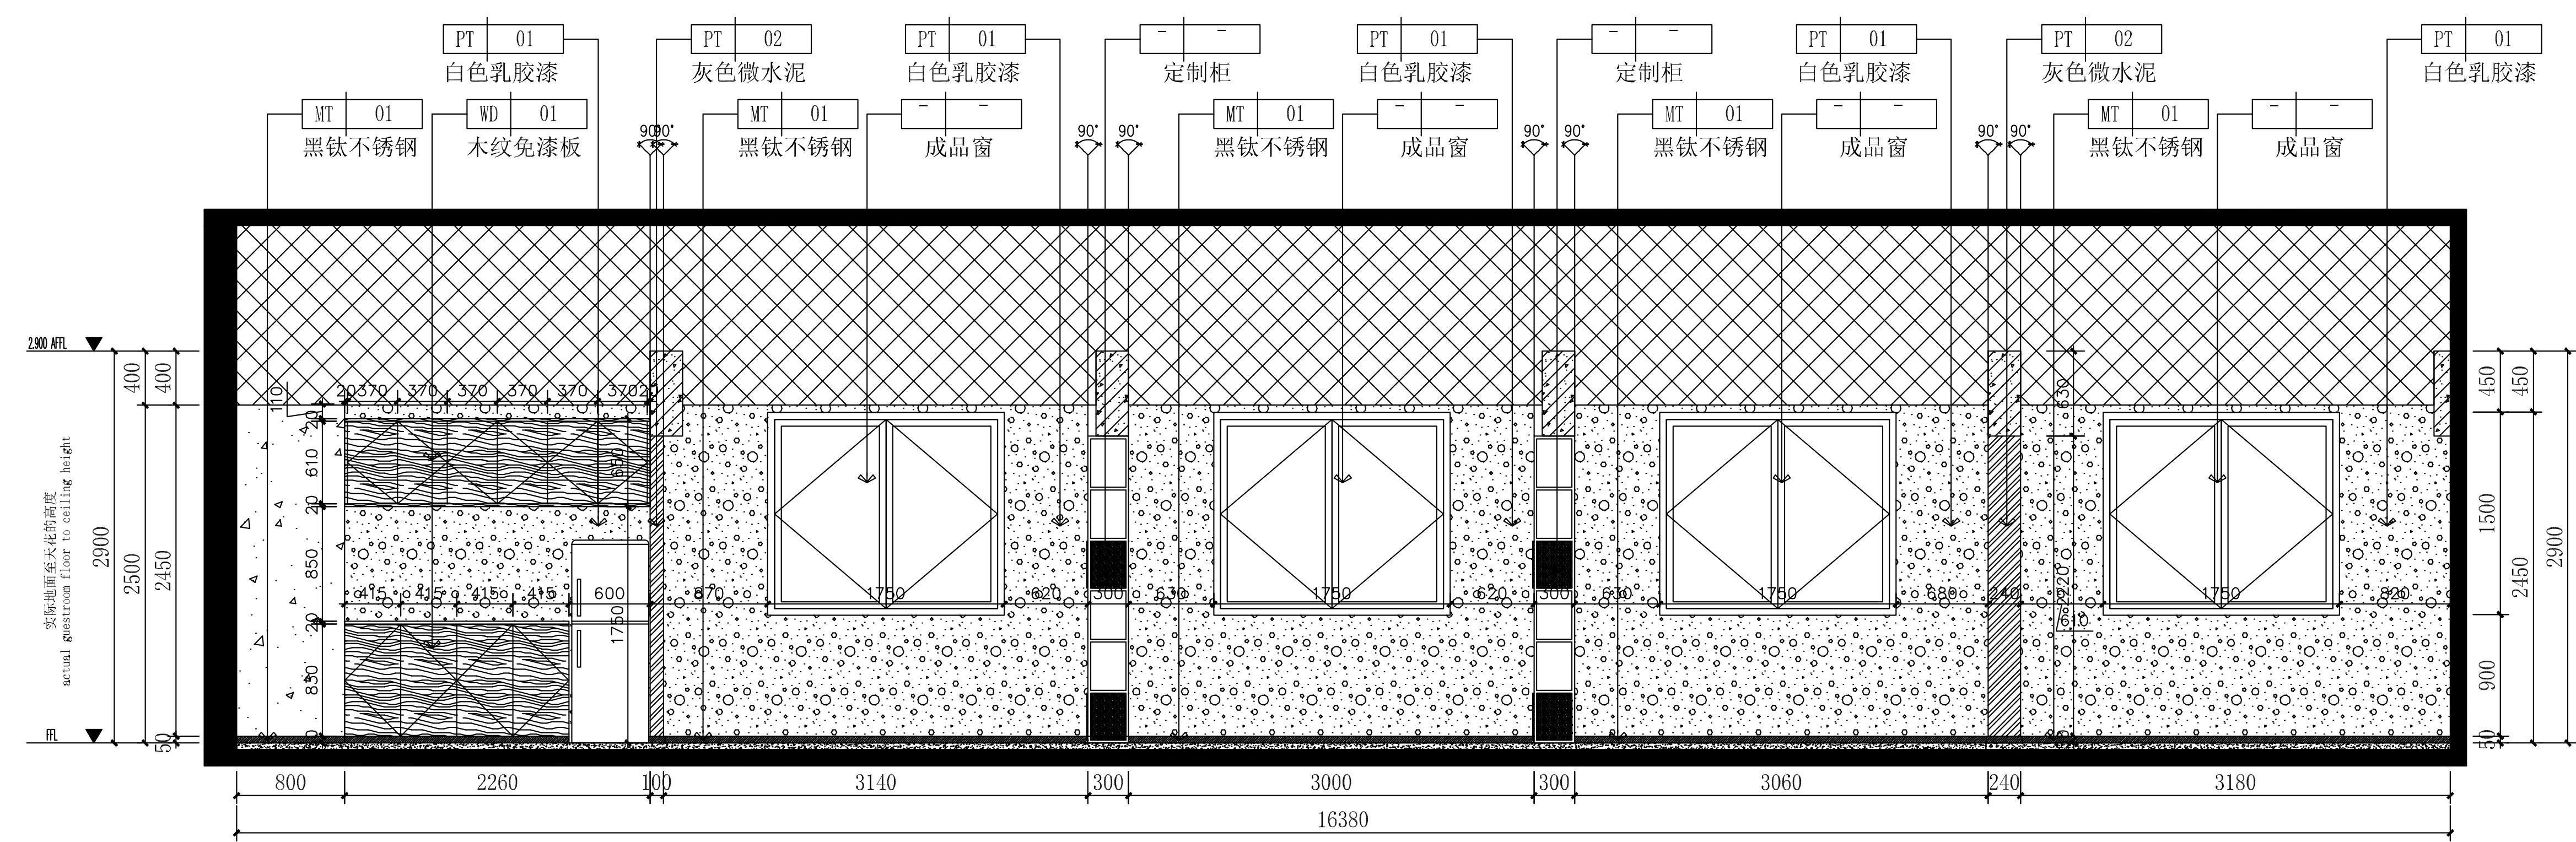


01 DETAILED ELEVATION
EL-2F-02 2F共享空间 SCALE 1:30

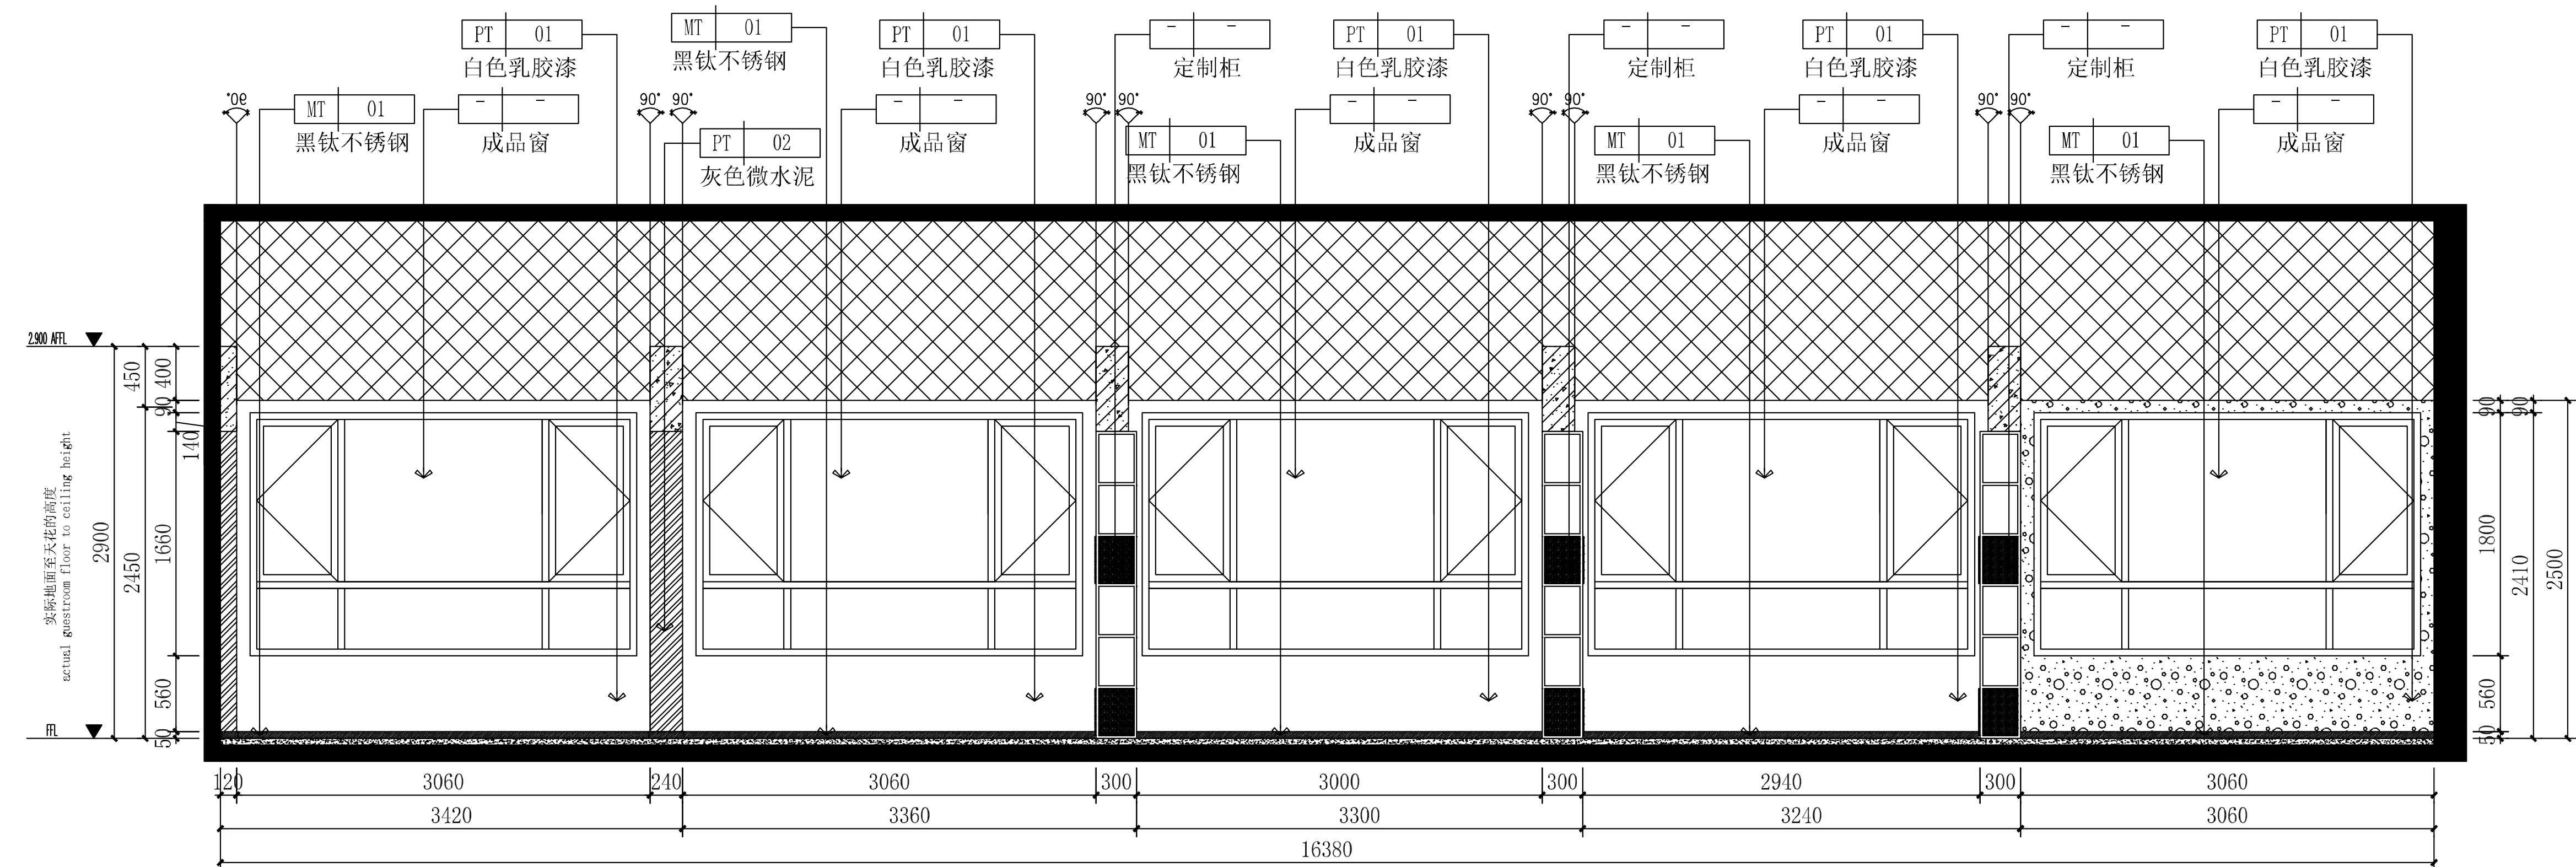


02 DETAILED ELEVATION
EL-2F-02 2F共享空间 SCALE 1:30

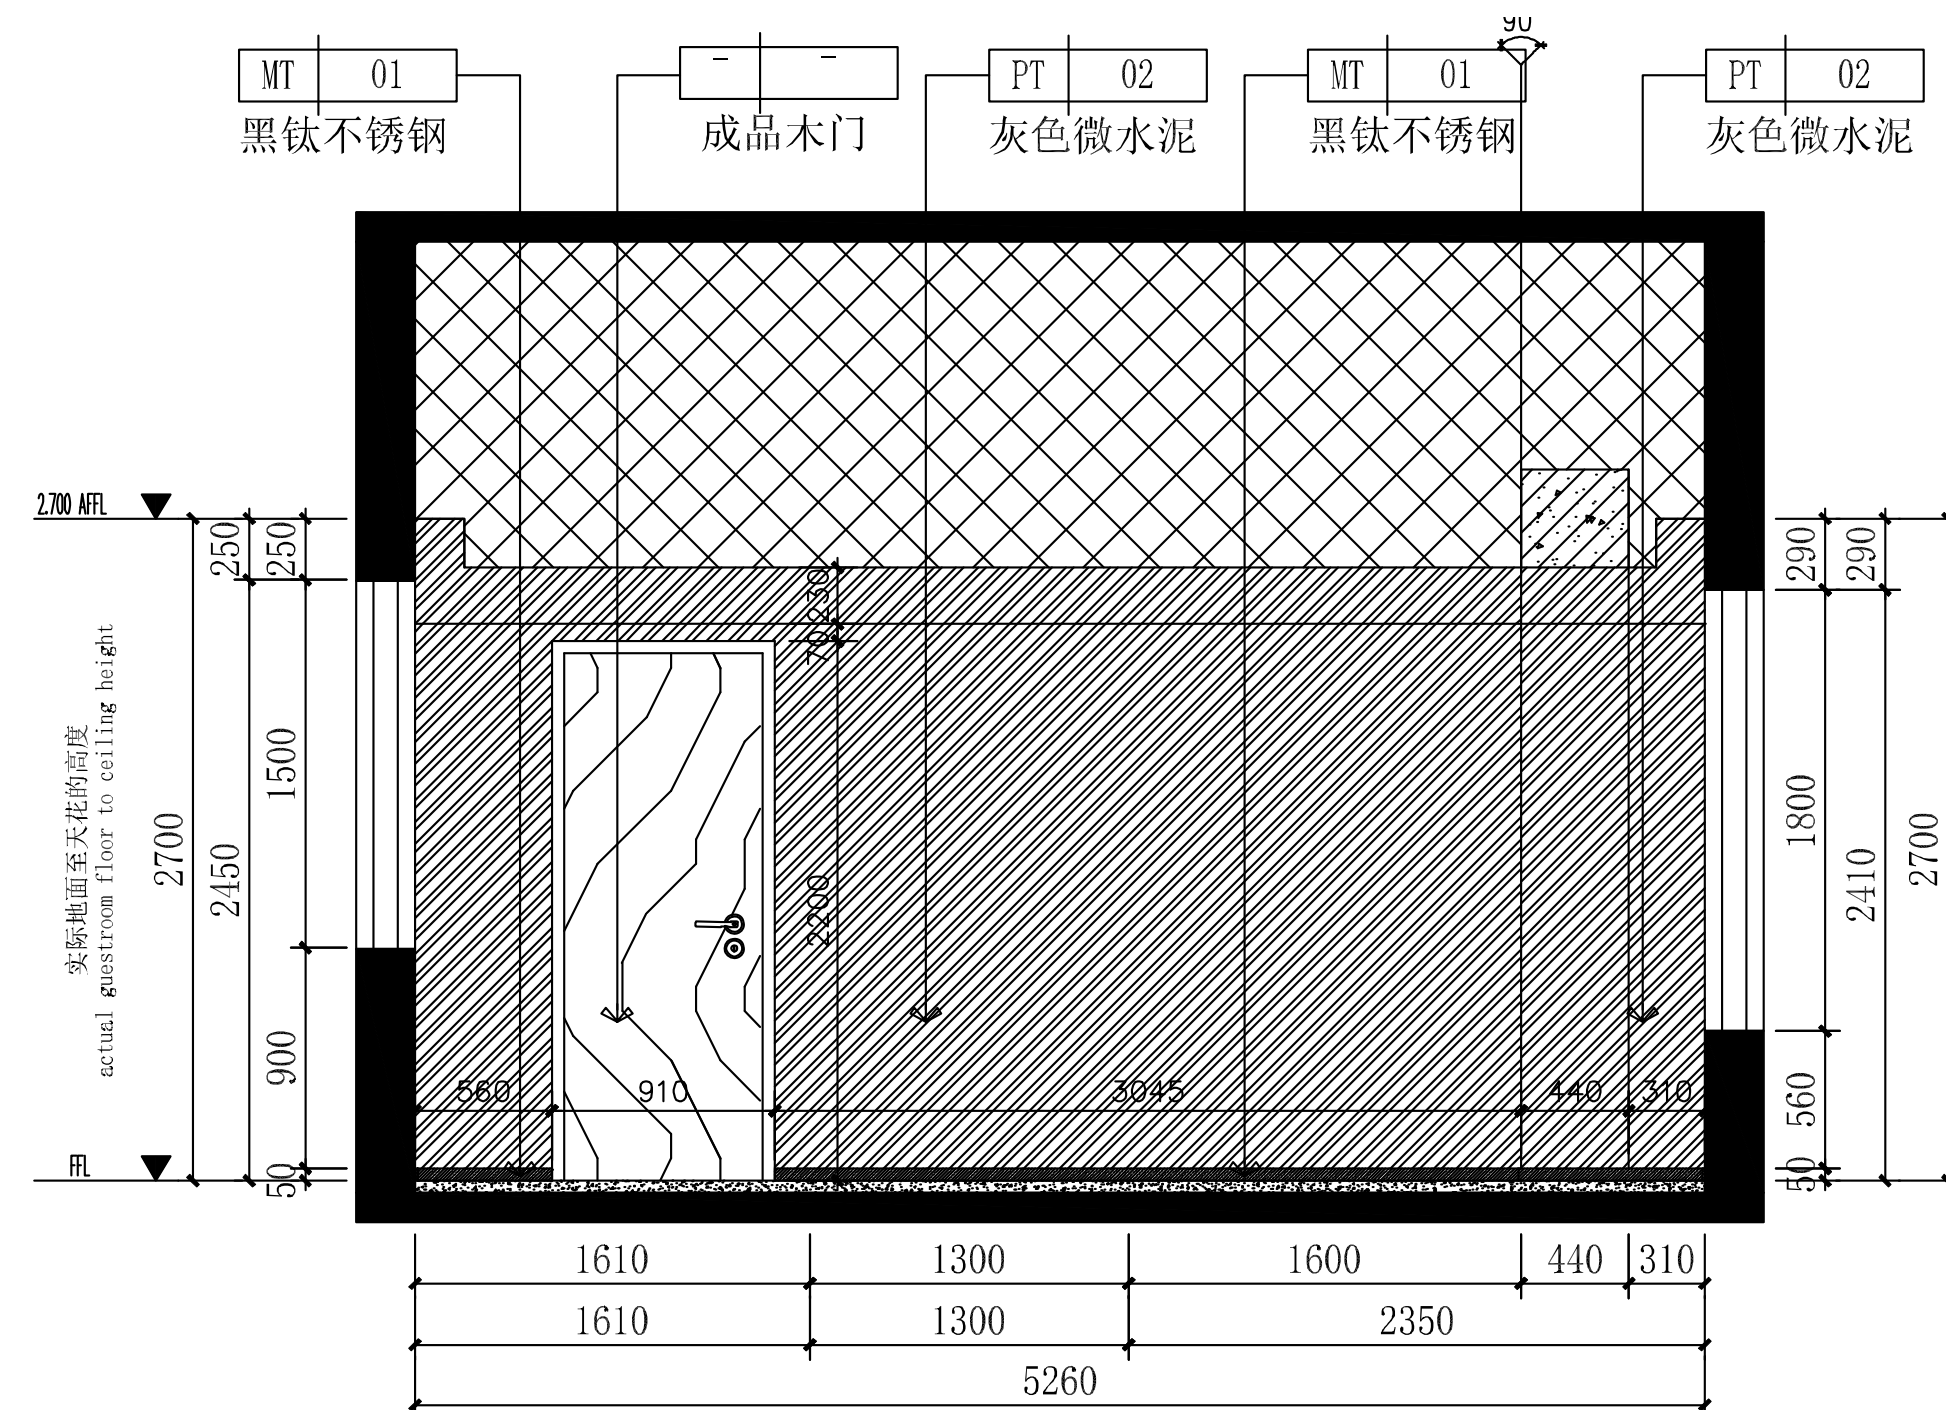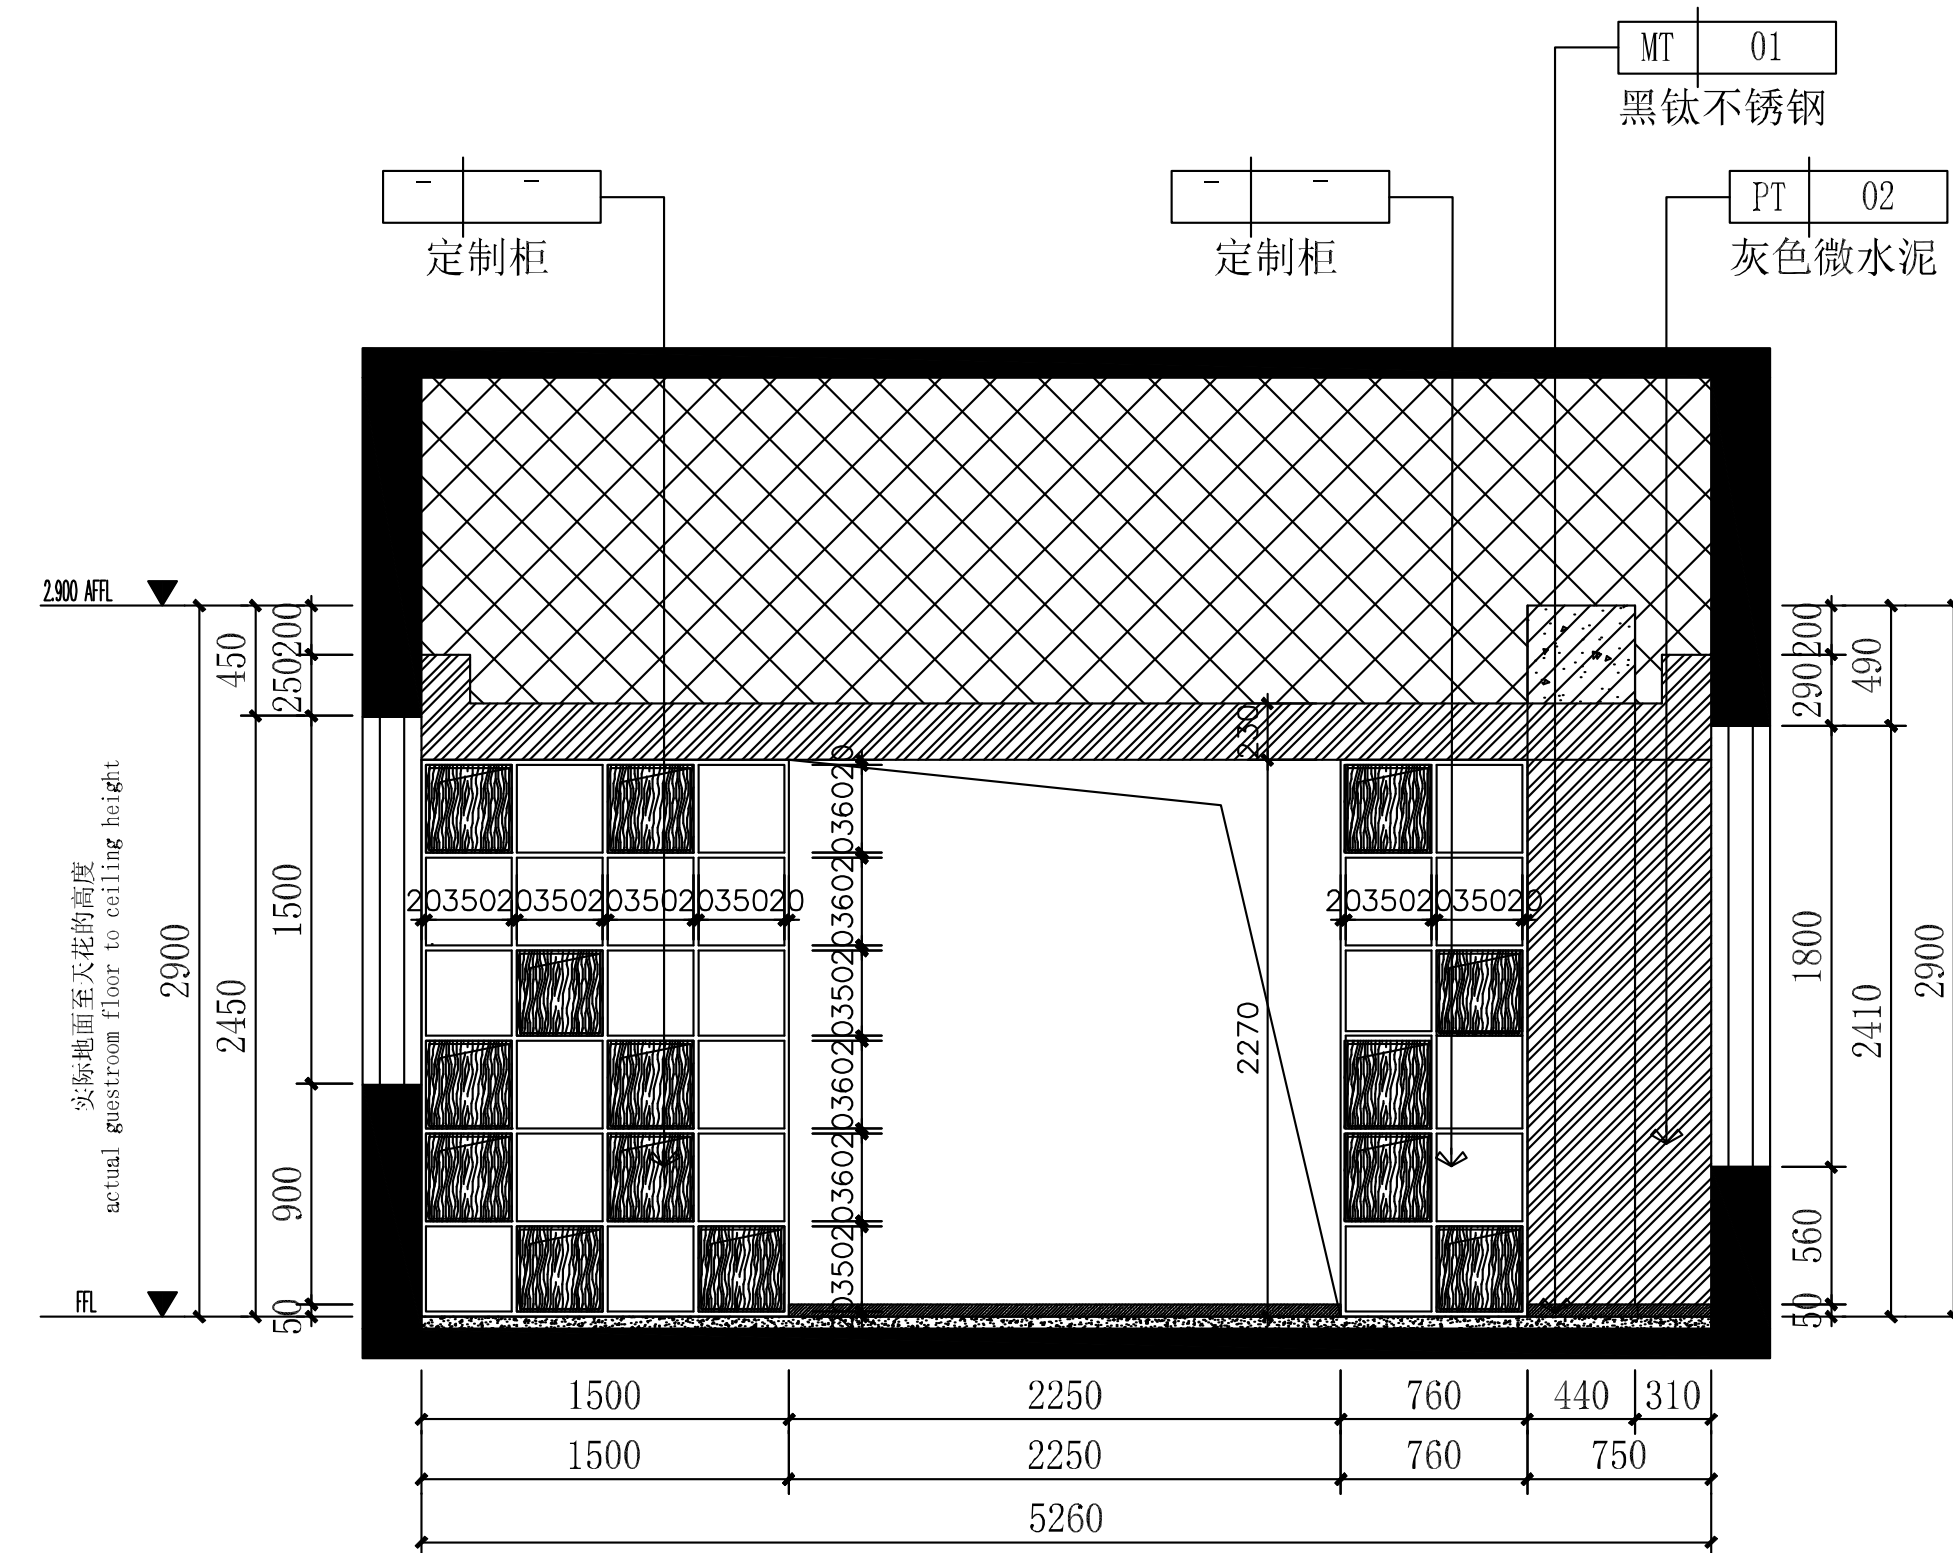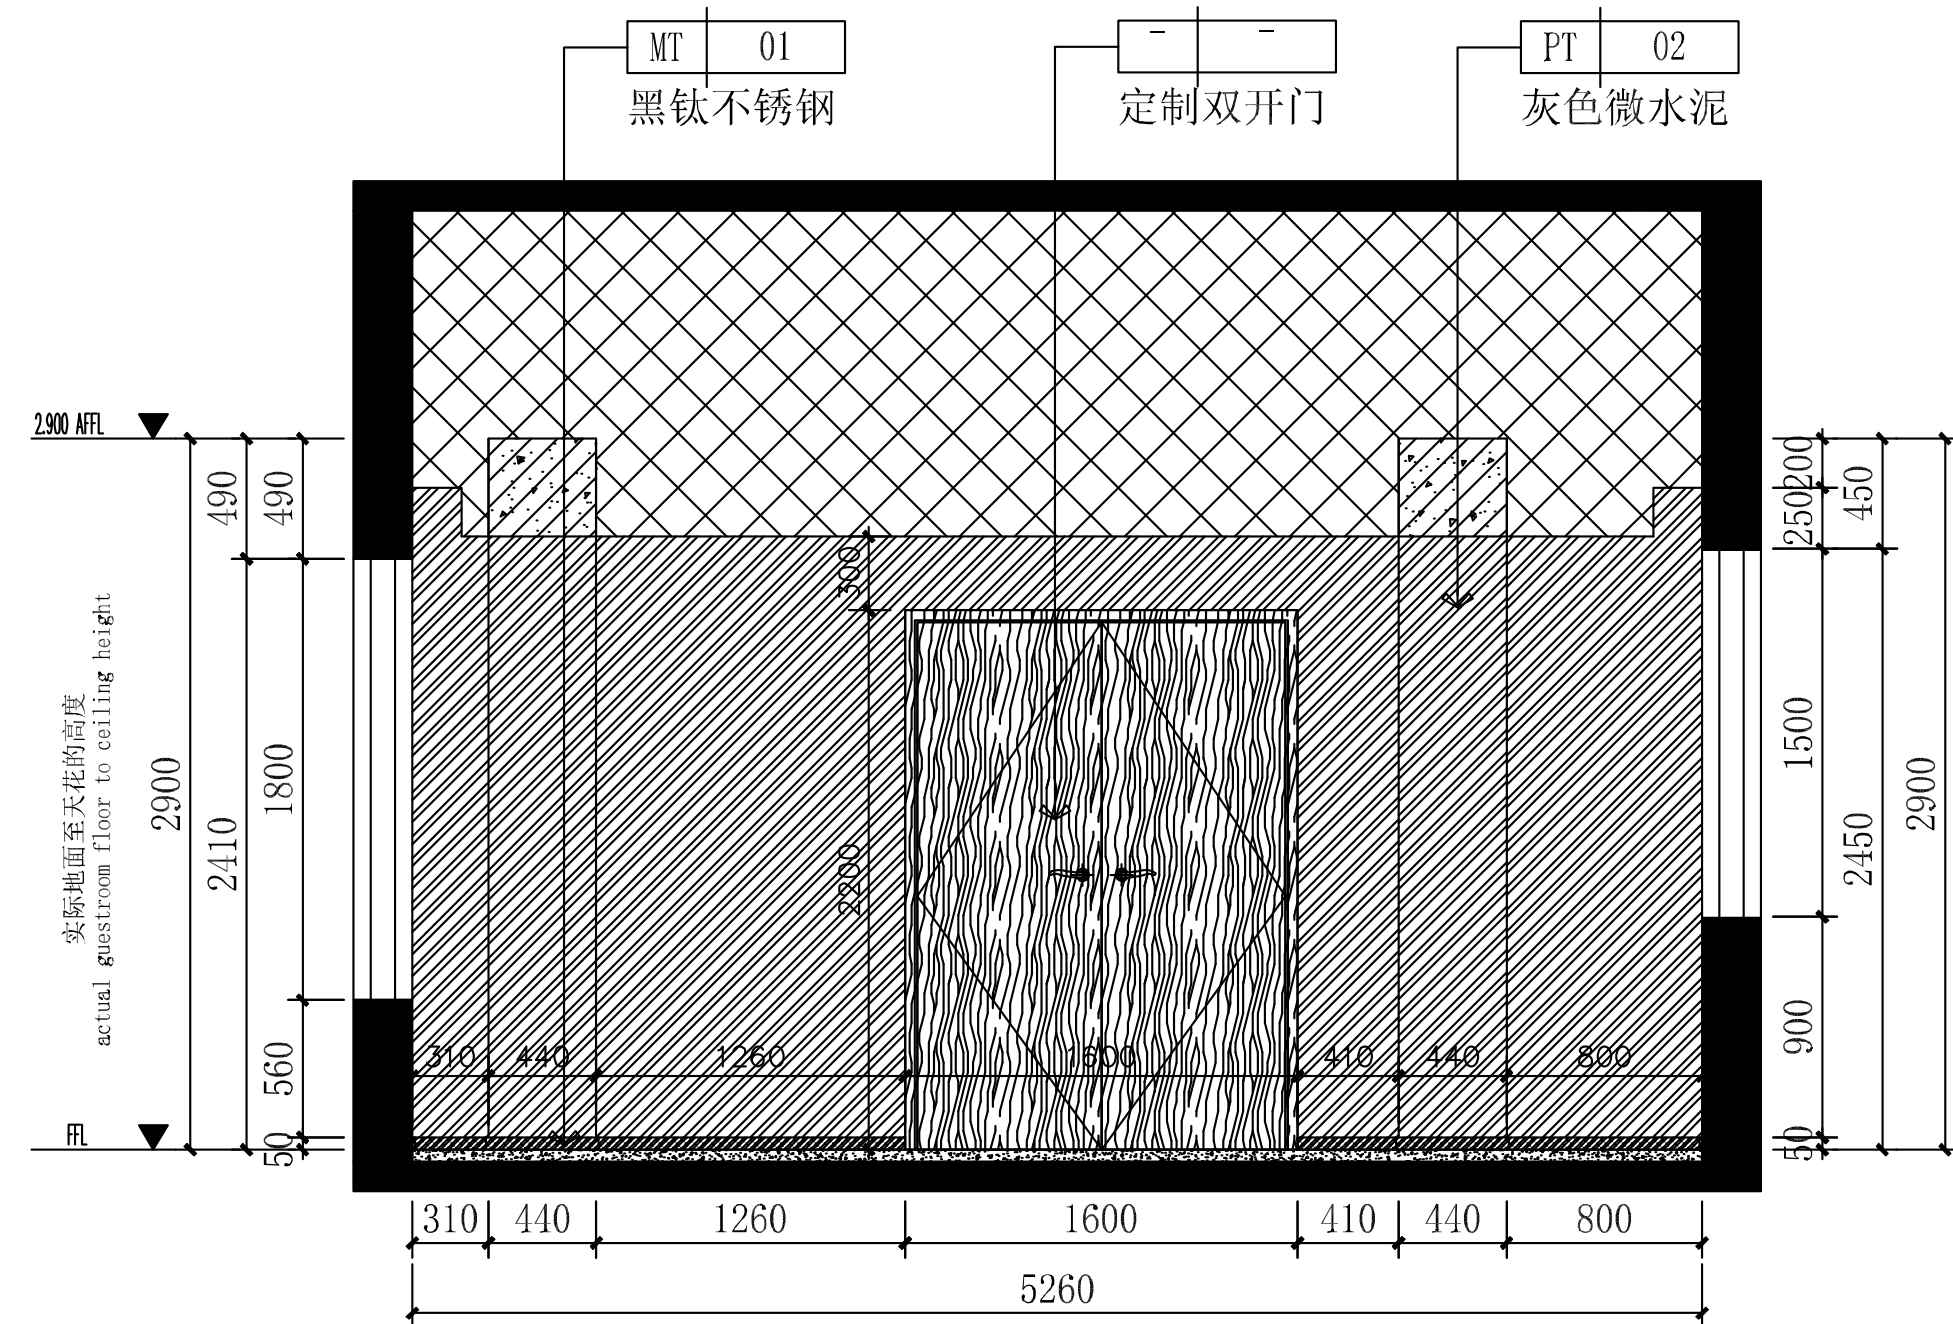


会 章 CONFIRMED BY																																	
建筑		结构																															
给排水		电气																															
暖通																																	
备注 REMARK																																	
<div></div> <div>中心服务二维码</div>																																	
设计单位 DESIGN WITH																																	
<div></div> <div>上海传承博华建筑设计有限公司 Shanghai Chengbohua Architectural Design Co., Ltd. 中国 · 上海 SHAGNHAJ, CHINA</div> <div>工程设计证书等级： 建筑行业（建筑工程专业）甲级 市政行业乙级 风景园林工程设计专项乙级 证书编号：A231032392</div> <div>地址：上海市宝山区美兰湖路68207 投诉/合作：13262620101（同微信）</div> <div>本图版权归我公司所有。除设计单位外对本图的任何复制和复制，须获得我公司的书面许可。</div>																																	
合作设计单位 CO-OPERATED WITH																																	
<table><tr><td>审 定</td><td>黄志潜</td><td>李永宏</td></tr><tr><td>审 核</td><td>王尧东</td><td>李强</td></tr><tr><td>工程负责</td><td>李尔强</td><td>李强</td></tr><tr><td>专业负责</td><td>李尔强</td><td>李强</td></tr><tr><td>校 对</td><td>漆永敏</td><td>李强</td></tr><tr><td>设 计</td><td>孙永宏</td><td>李永宏</td></tr><tr><td>绘 图</td><td>孙永宏</td><td>李永宏</td></tr><tr><td>设计单位</td><td colspan="2">甘泉路街道社会安徐综合治理 工作中心（解纷中心）改造工程</td></tr><tr><td>工程名称</td><td colspan="2">甘泉路街道社会安徐综合治理 工作中心（解纷中心）改造工程</td></tr><tr><td>子项名称</td><td colspan="2">子项名称</td></tr></table>				审 定	黄志潜	李永宏	审 核	王尧东	李强	工程负责	李尔强	李强	专业负责	李尔强	李强	校 对	漆永敏	李强	设 计	孙永宏	李永宏	绘 图	孙永宏	李永宏	设计单位	甘泉路街道社会安徐综合治理 工作中心（解纷中心）改造工程		工程名称	甘泉路街道社会安徐综合治理 工作中心（解纷中心）改造工程		子项名称	子项名称	
审 定	黄志潜	李永宏																															
审 核	王尧东	李强																															
工程负责	李尔强	李强																															
专业负责	李尔强	李强																															
校 对	漆永敏	李强																															
设 计	孙永宏	李永宏																															
绘 图	孙永宏	李永宏																															
设计单位	甘泉路街道社会安徐综合治理 工作中心（解纷中心）改造工程																																
工程名称	甘泉路街道社会安徐综合治理 工作中心（解纷中心）改造工程																																
子项名称	子项名称																																
图名 DRAWING TITLE																																	
2F共享空间																																	
<table><tr><td>工 程 号</td><td>子 项 号</td></tr><tr><td>图 号</td><td>修改版次</td></tr><tr><td>比 例</td><td>日 期</td></tr></table>				工 程 号	子 项 号	图 号	修改版次	比 例	日 期																								
工 程 号	子 项 号																																
图 号	修改版次																																
比 例	日 期																																
出图章 STAMP 1																																	
(盖章和签字方有效)																																	
注册执业专用章 STAMP 2																																	
(盖章和签字方有效)																																	

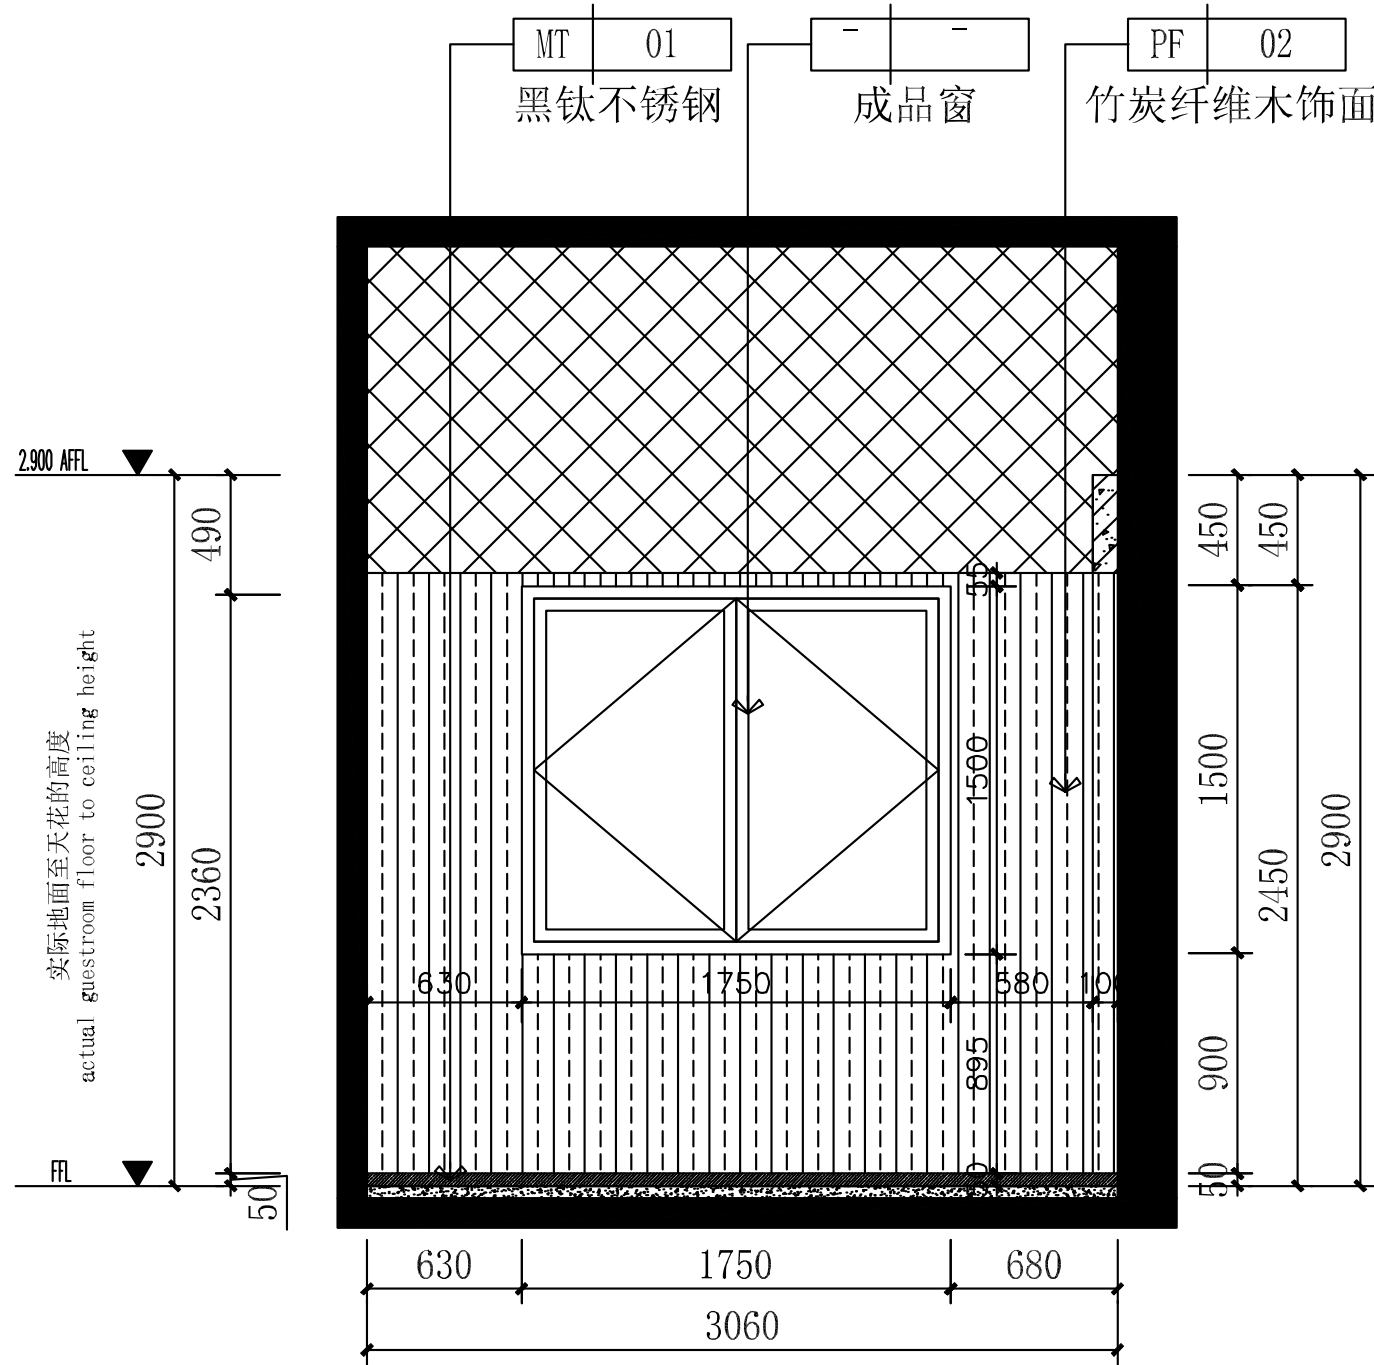


01
EL-2F-04
2F主任办公室
SCALE 1:30

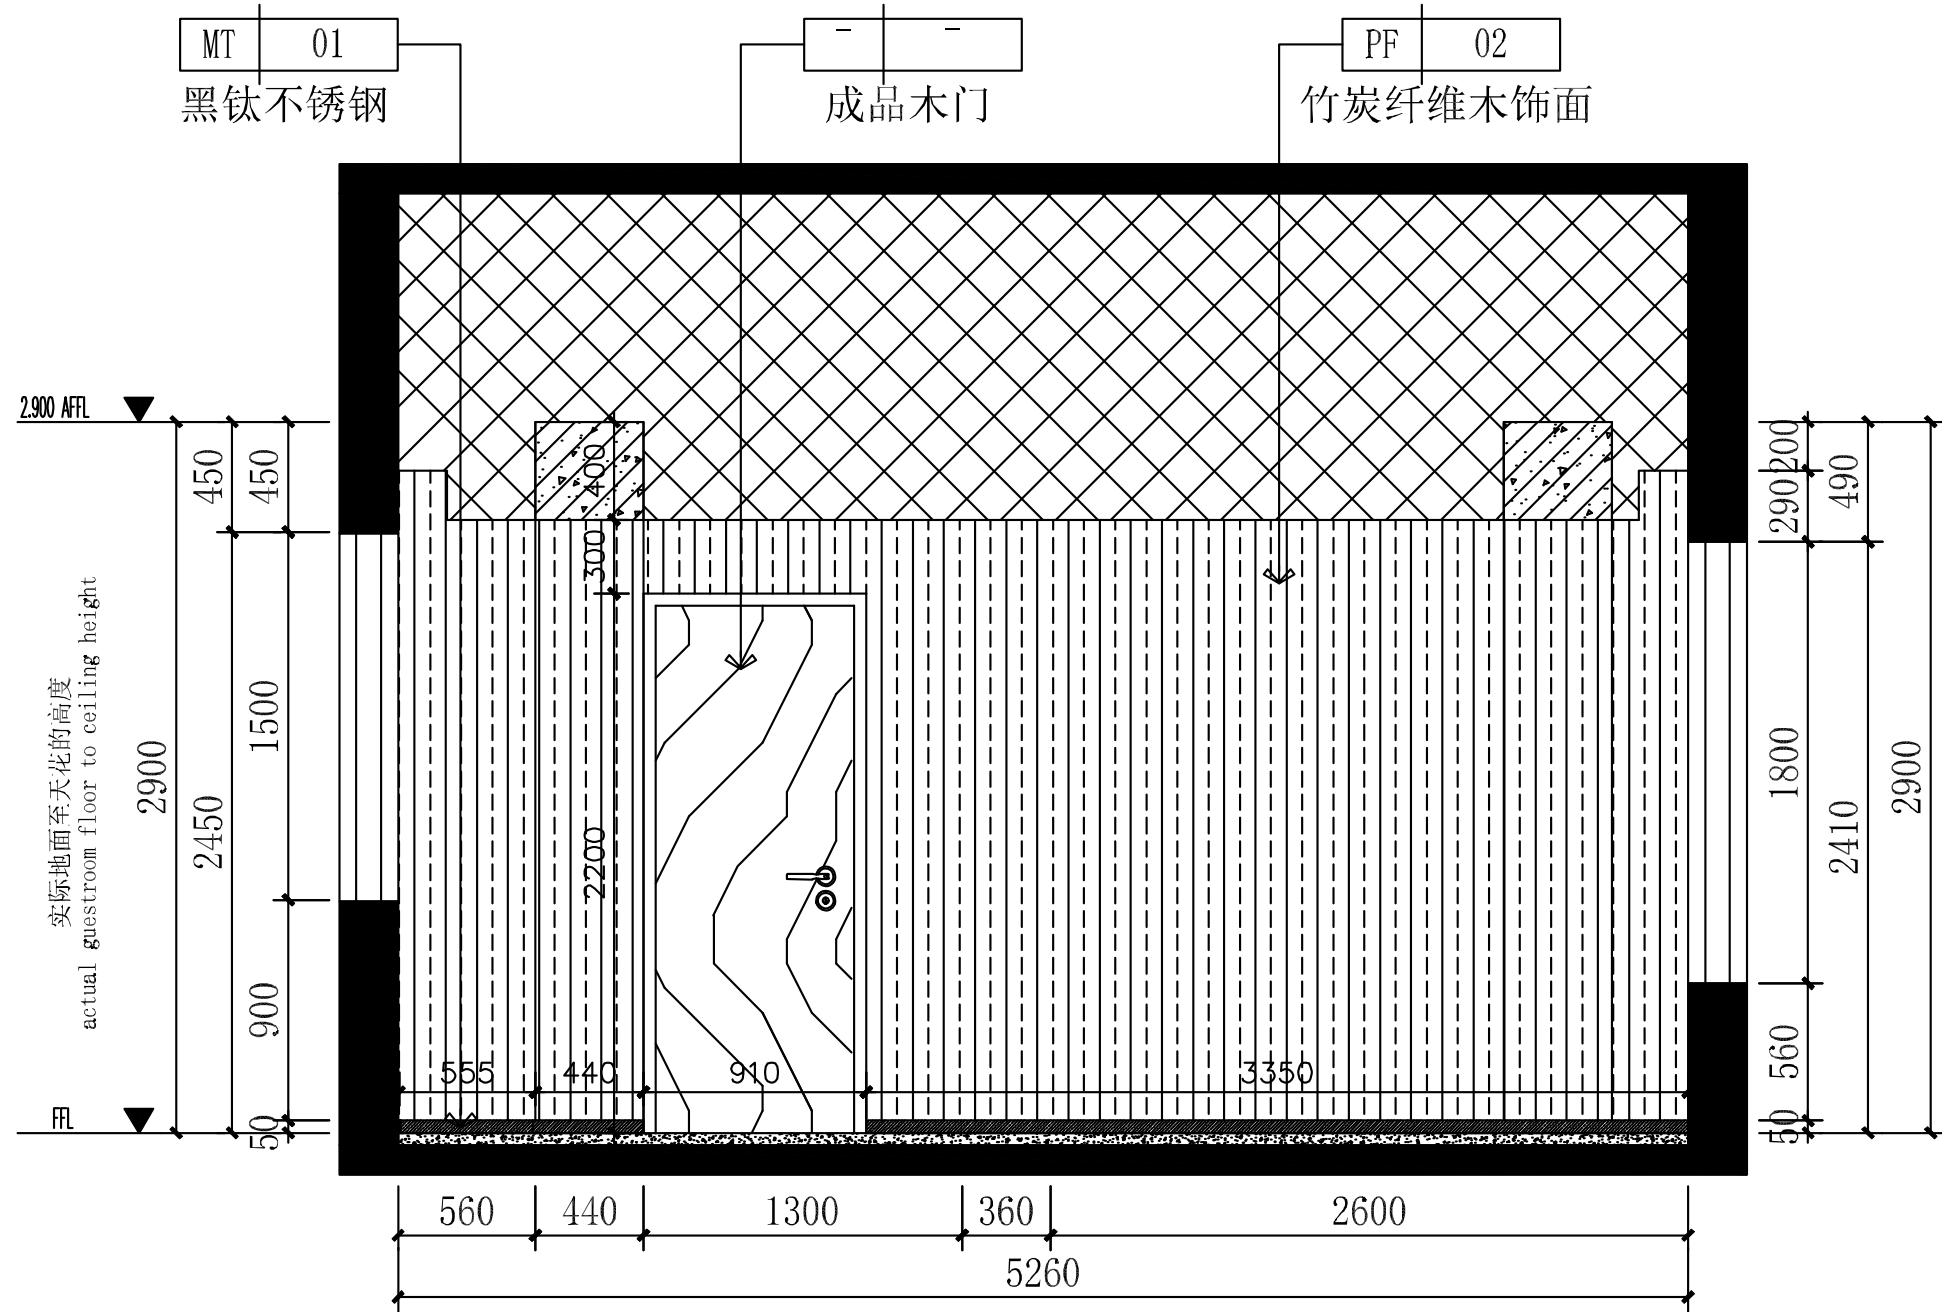

02
EL-2F-04
2F主任办公室
SCALE 1:30

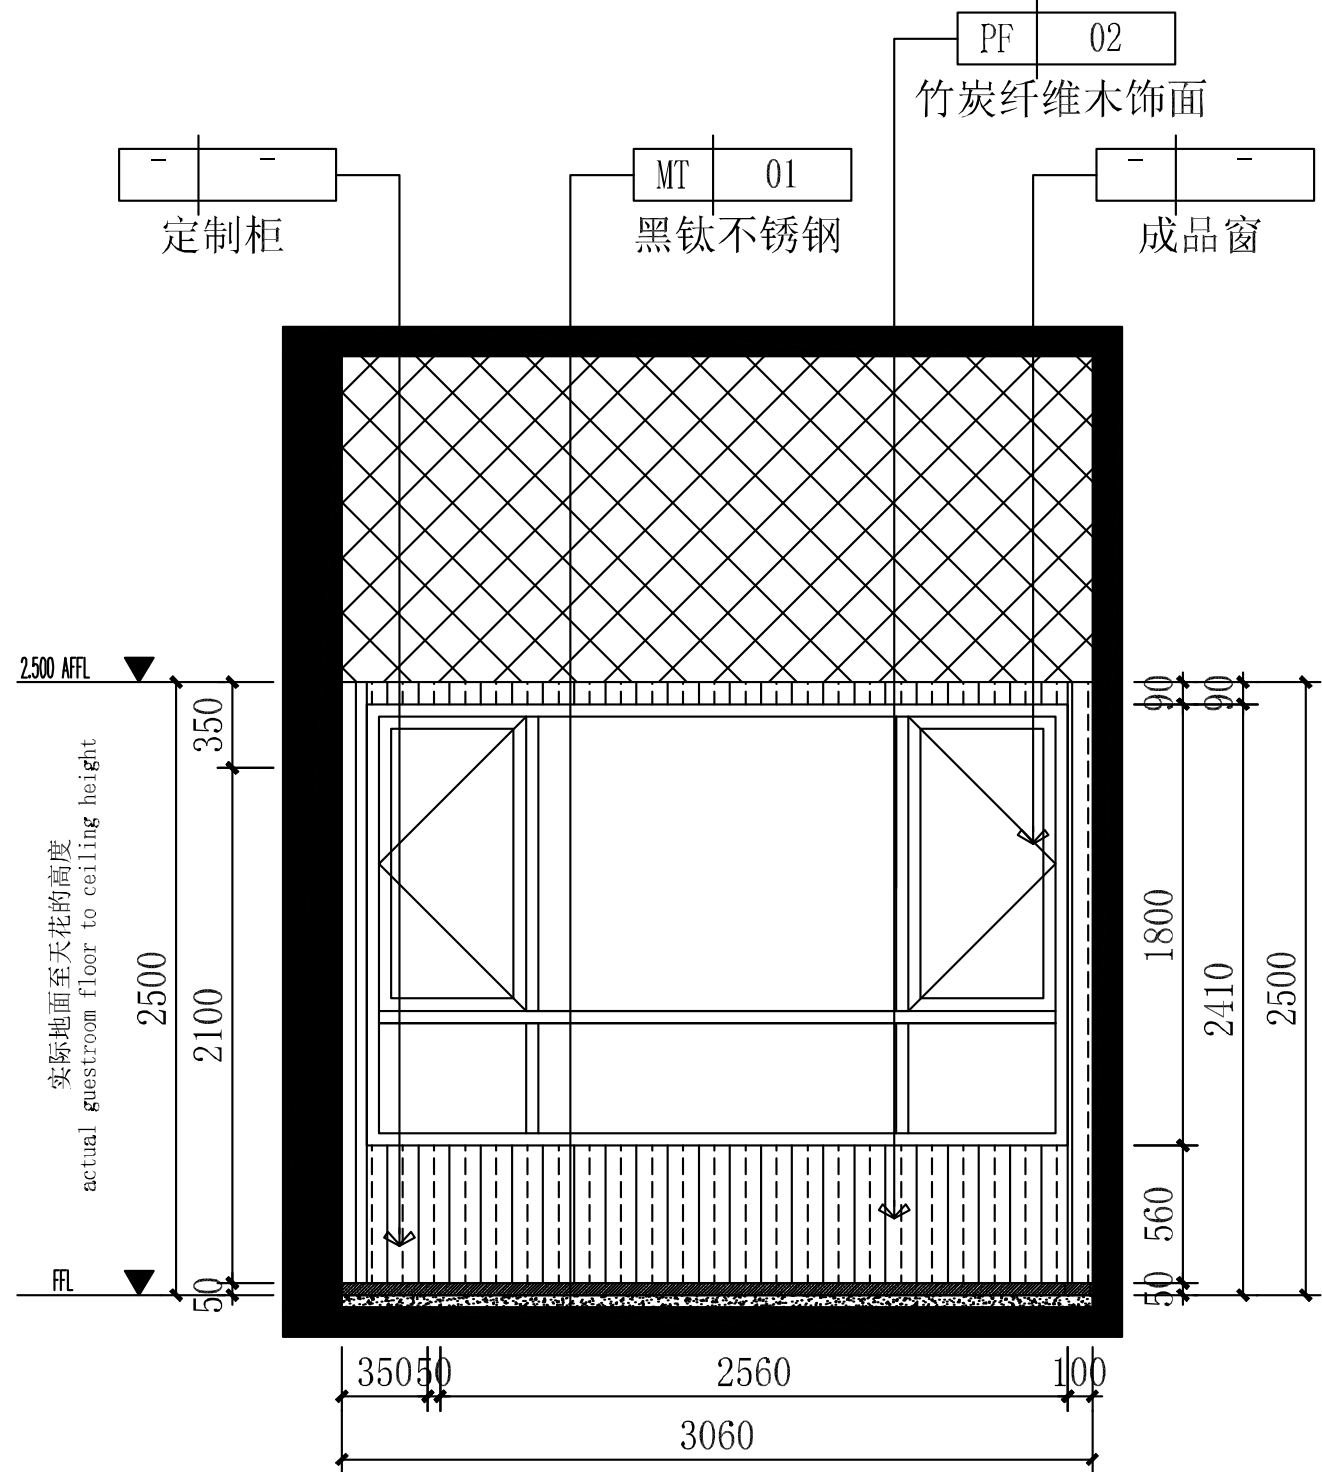


03
EL-2F-04
2F主任办公室
SCALE 1:30

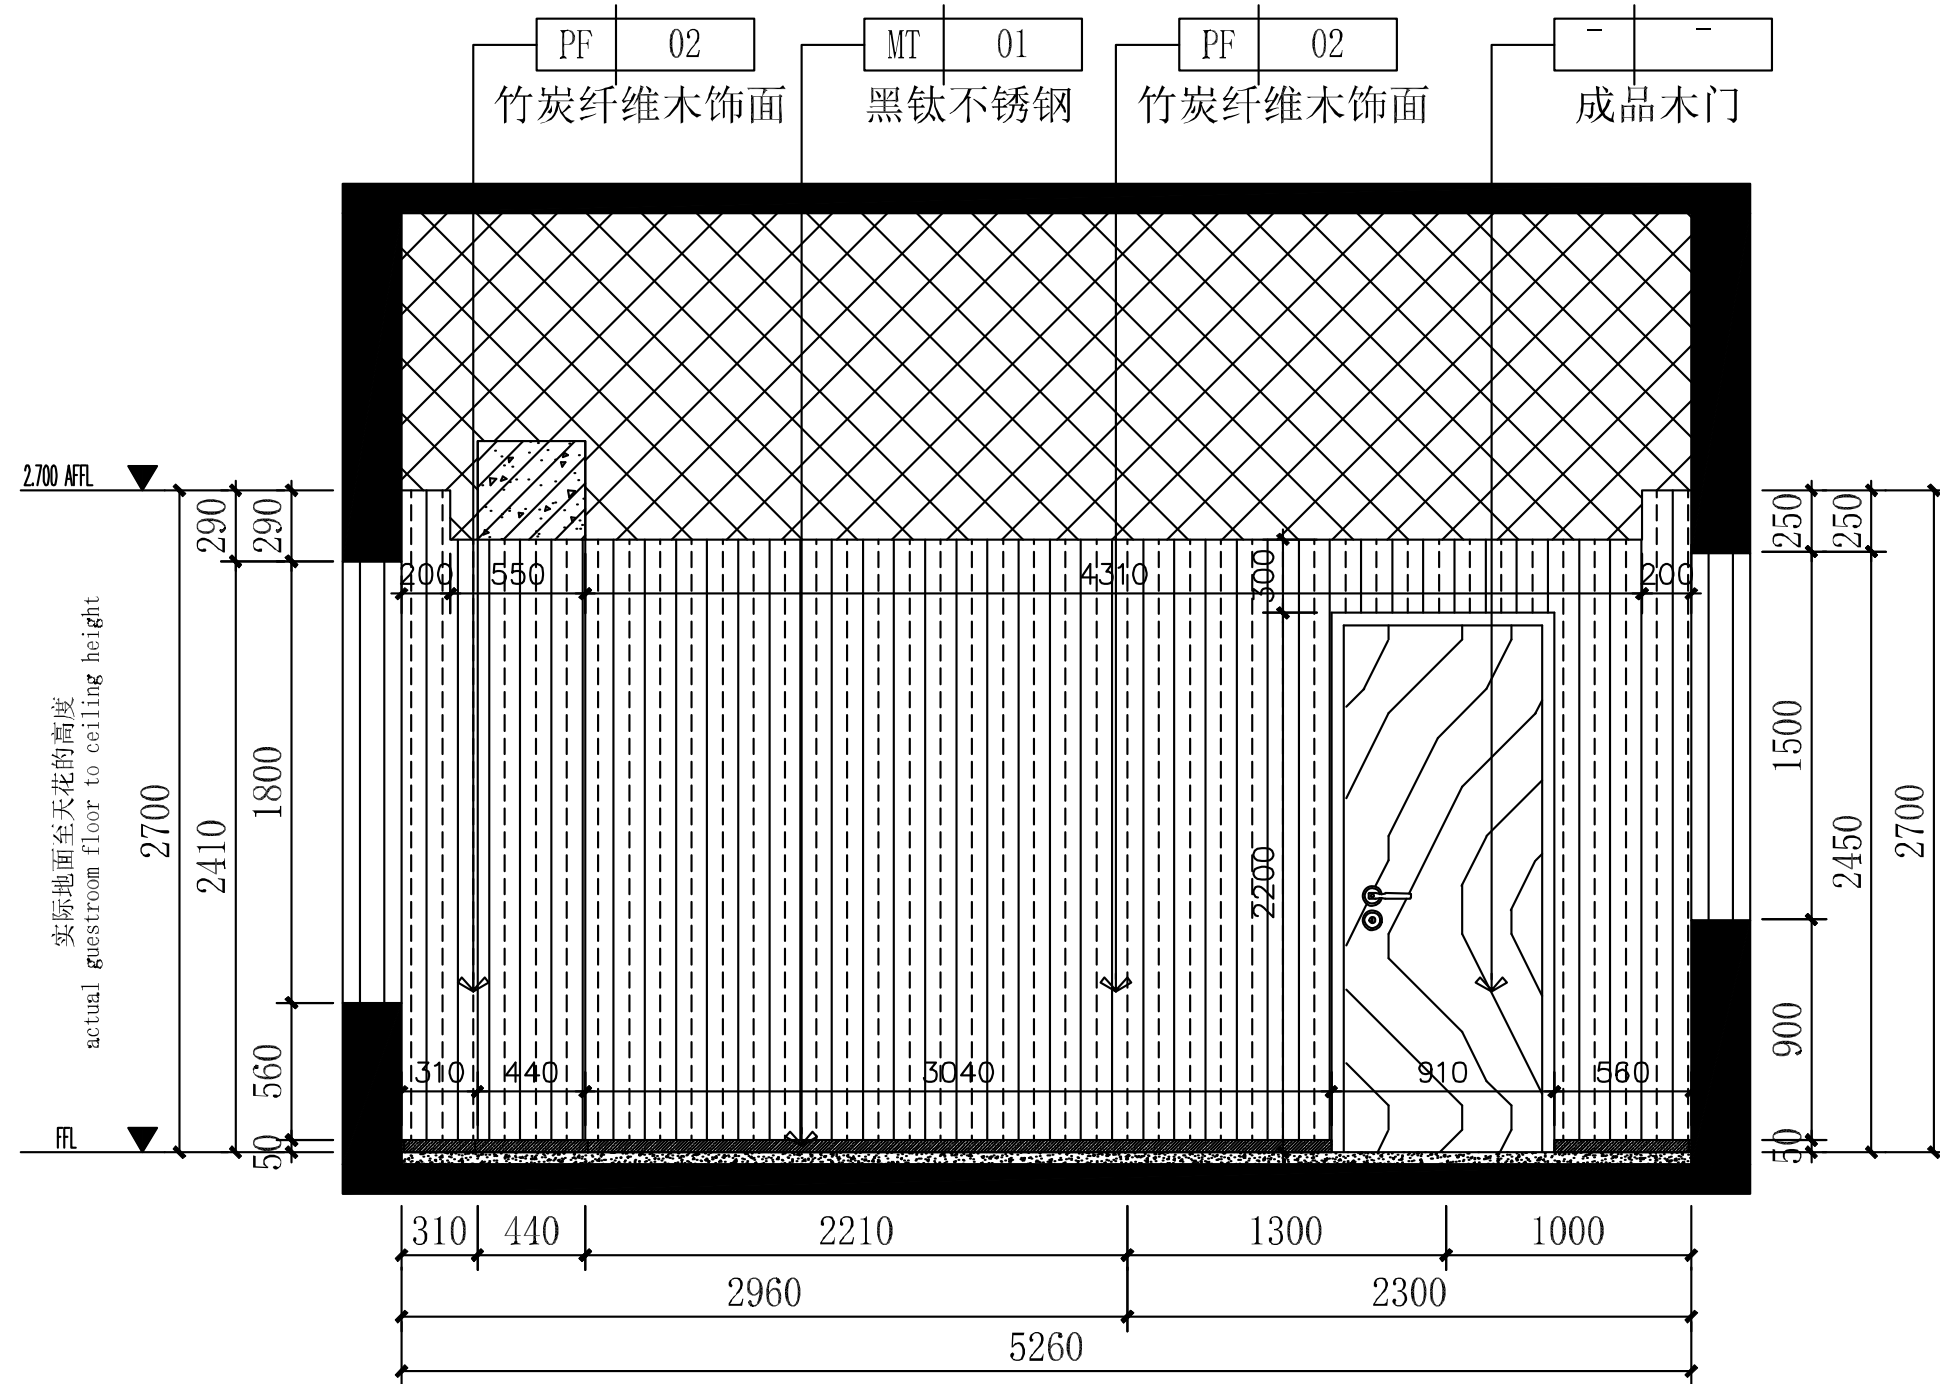

04
EL-2F-04
2F主任办公室
SCALE 1:30

会签 CONFIRMED BY	
建筑	结构
给排水	电气
暖通	
备注 REMARK	
	
中心服务二维码	

设计单位 DESIGN WITH


上海传承博华建筑规划设计有限公司
Shanghai Tagbhuar Architectural Planning Design Co., Ltd
中国·上海 SHANGHAI, CHINA

工程设计证书等级:
建筑行业《建筑工程专业》甲级
市政专业乙级
风景园林工程设计专项乙级
证书编号: A231032392

地址: 上海市宝山区美兰湖路876207
投诉/合作: 13262820101 (同微信)

本图版权归属我公司所有, 除该工程外对本图的
任何用途和复制, 须获得我公司的书面许可。

合作设计单位 CO-OPERATED WITH

审 定	黄志琳	李永宏
审 核	王晓东	李永宏
工程负责	李尔强	李永宏
专业负责	李尔强	李永宏
校 对	漆学敏	李永宏
设 计	孙永宏	李永宏
绘 图	孙永宏	李永宏

建设单位

工程名称 甘泉路街道社会治安综合治理
工作中心(调解中心)改造工程

子项名称

图名 DRAWING TITLE

2F主任办公室





工程号	子项号	
图 号	修改版次	A
比 例	1:100	日 期
出图章	2025.08	



出图章 STAMP 1


(注册执业专用章)

注册执业专用章 STAMP 2

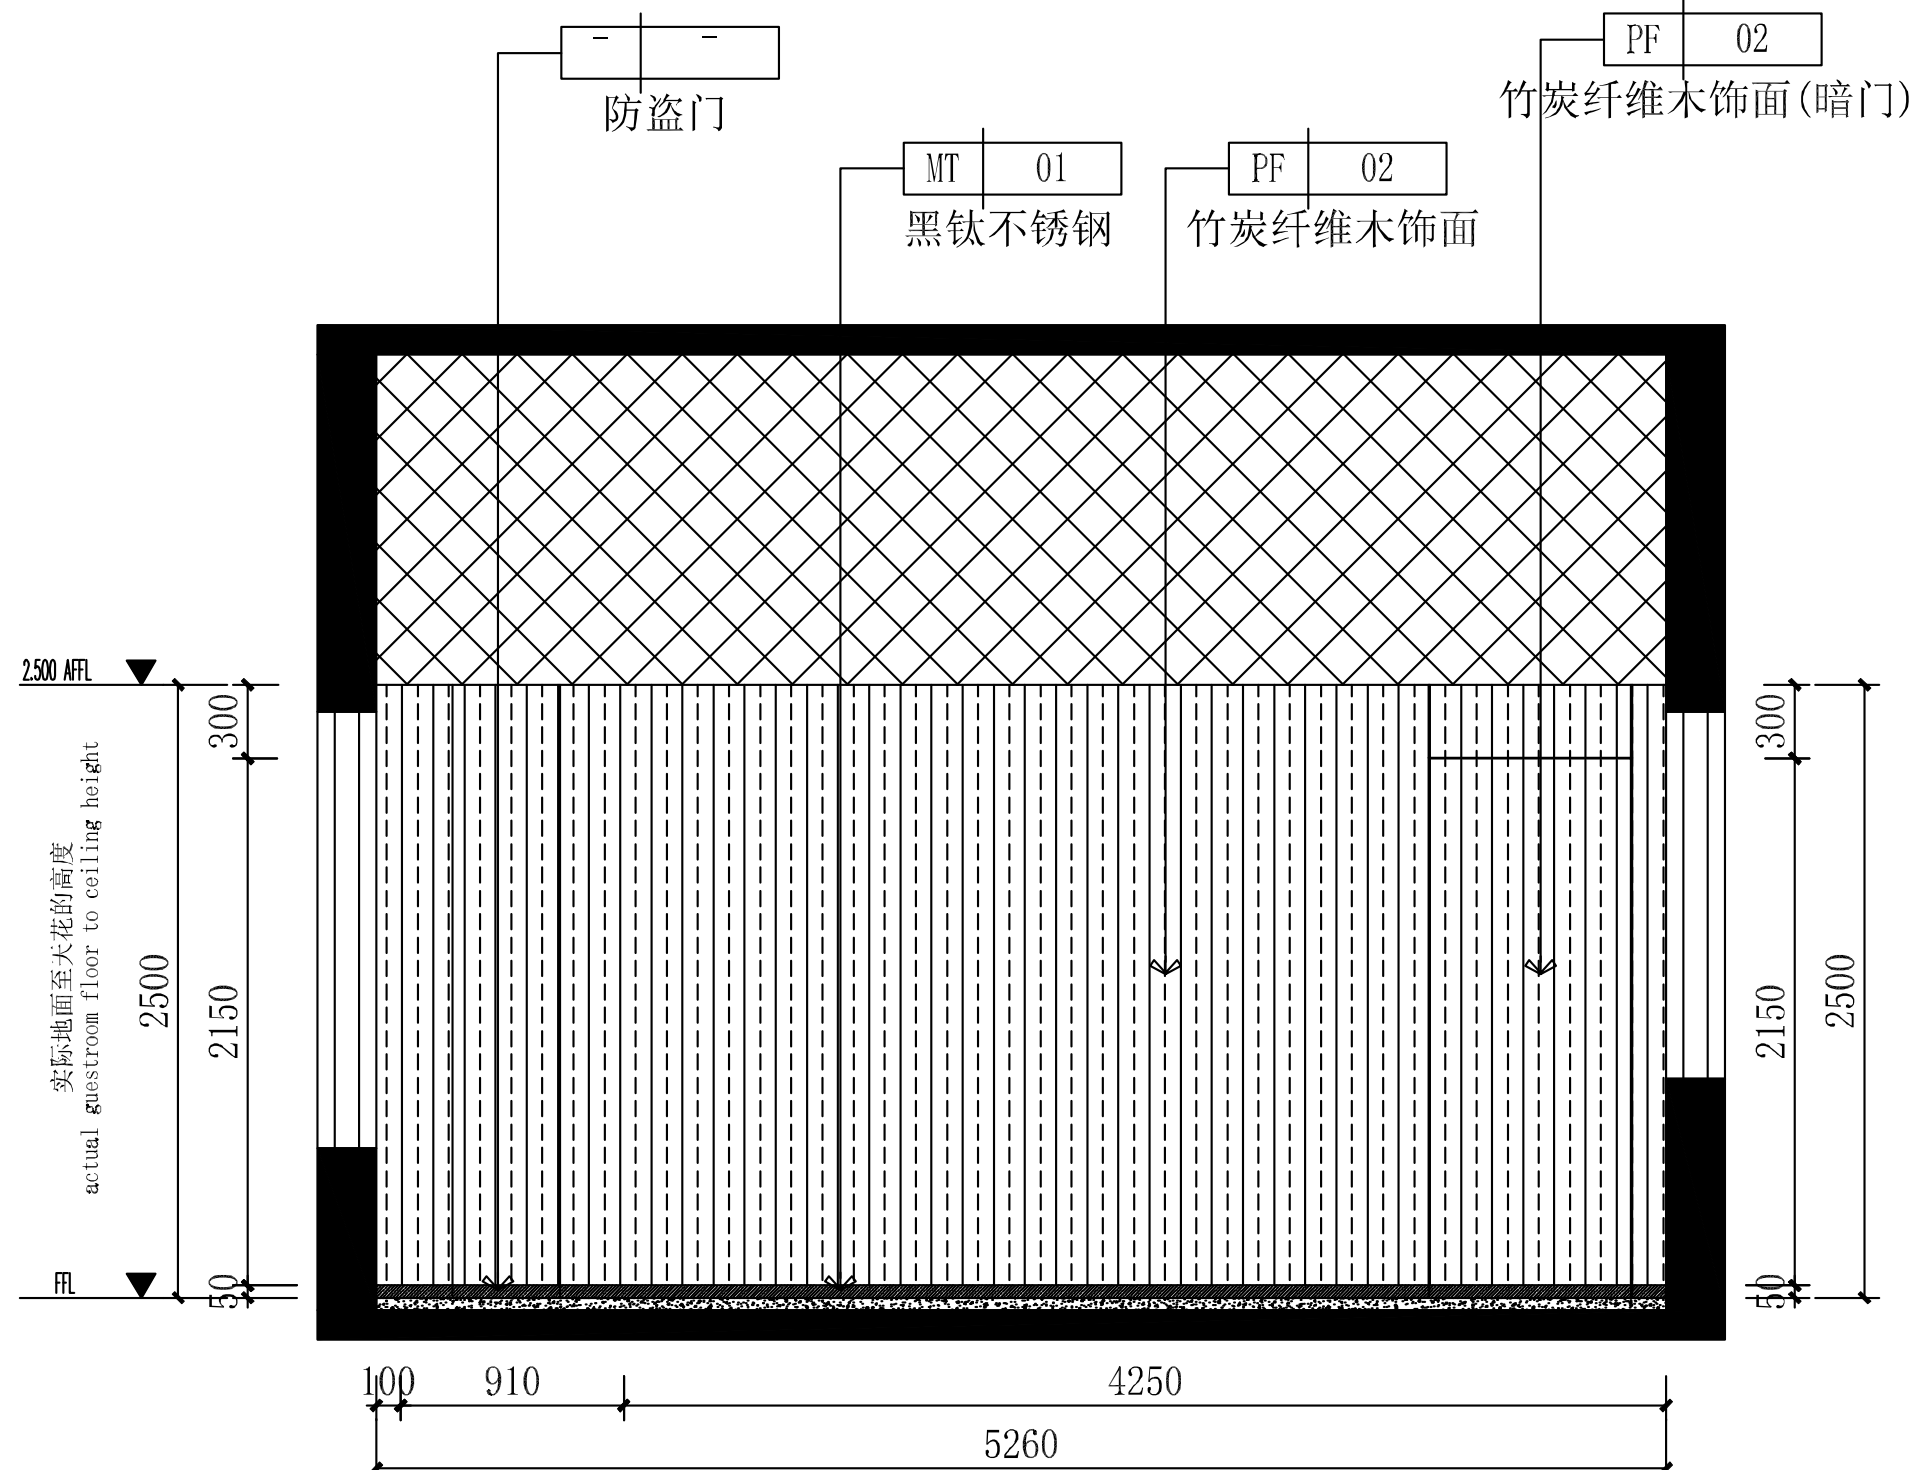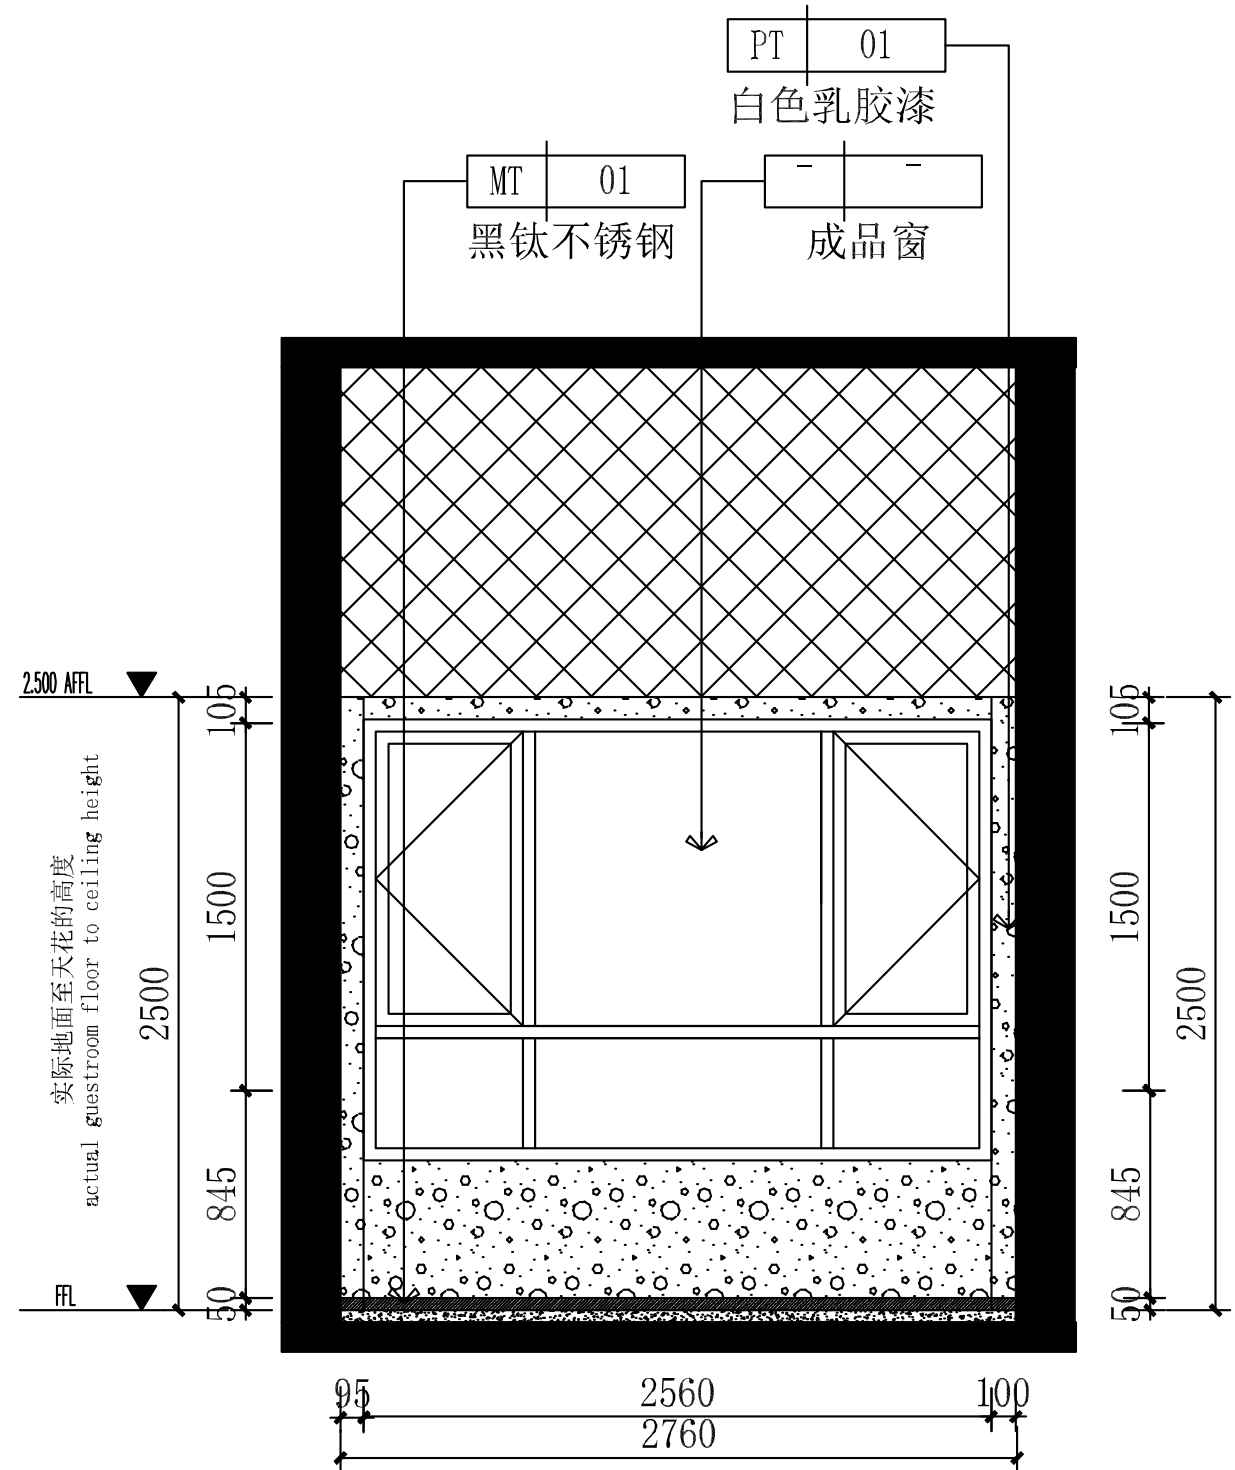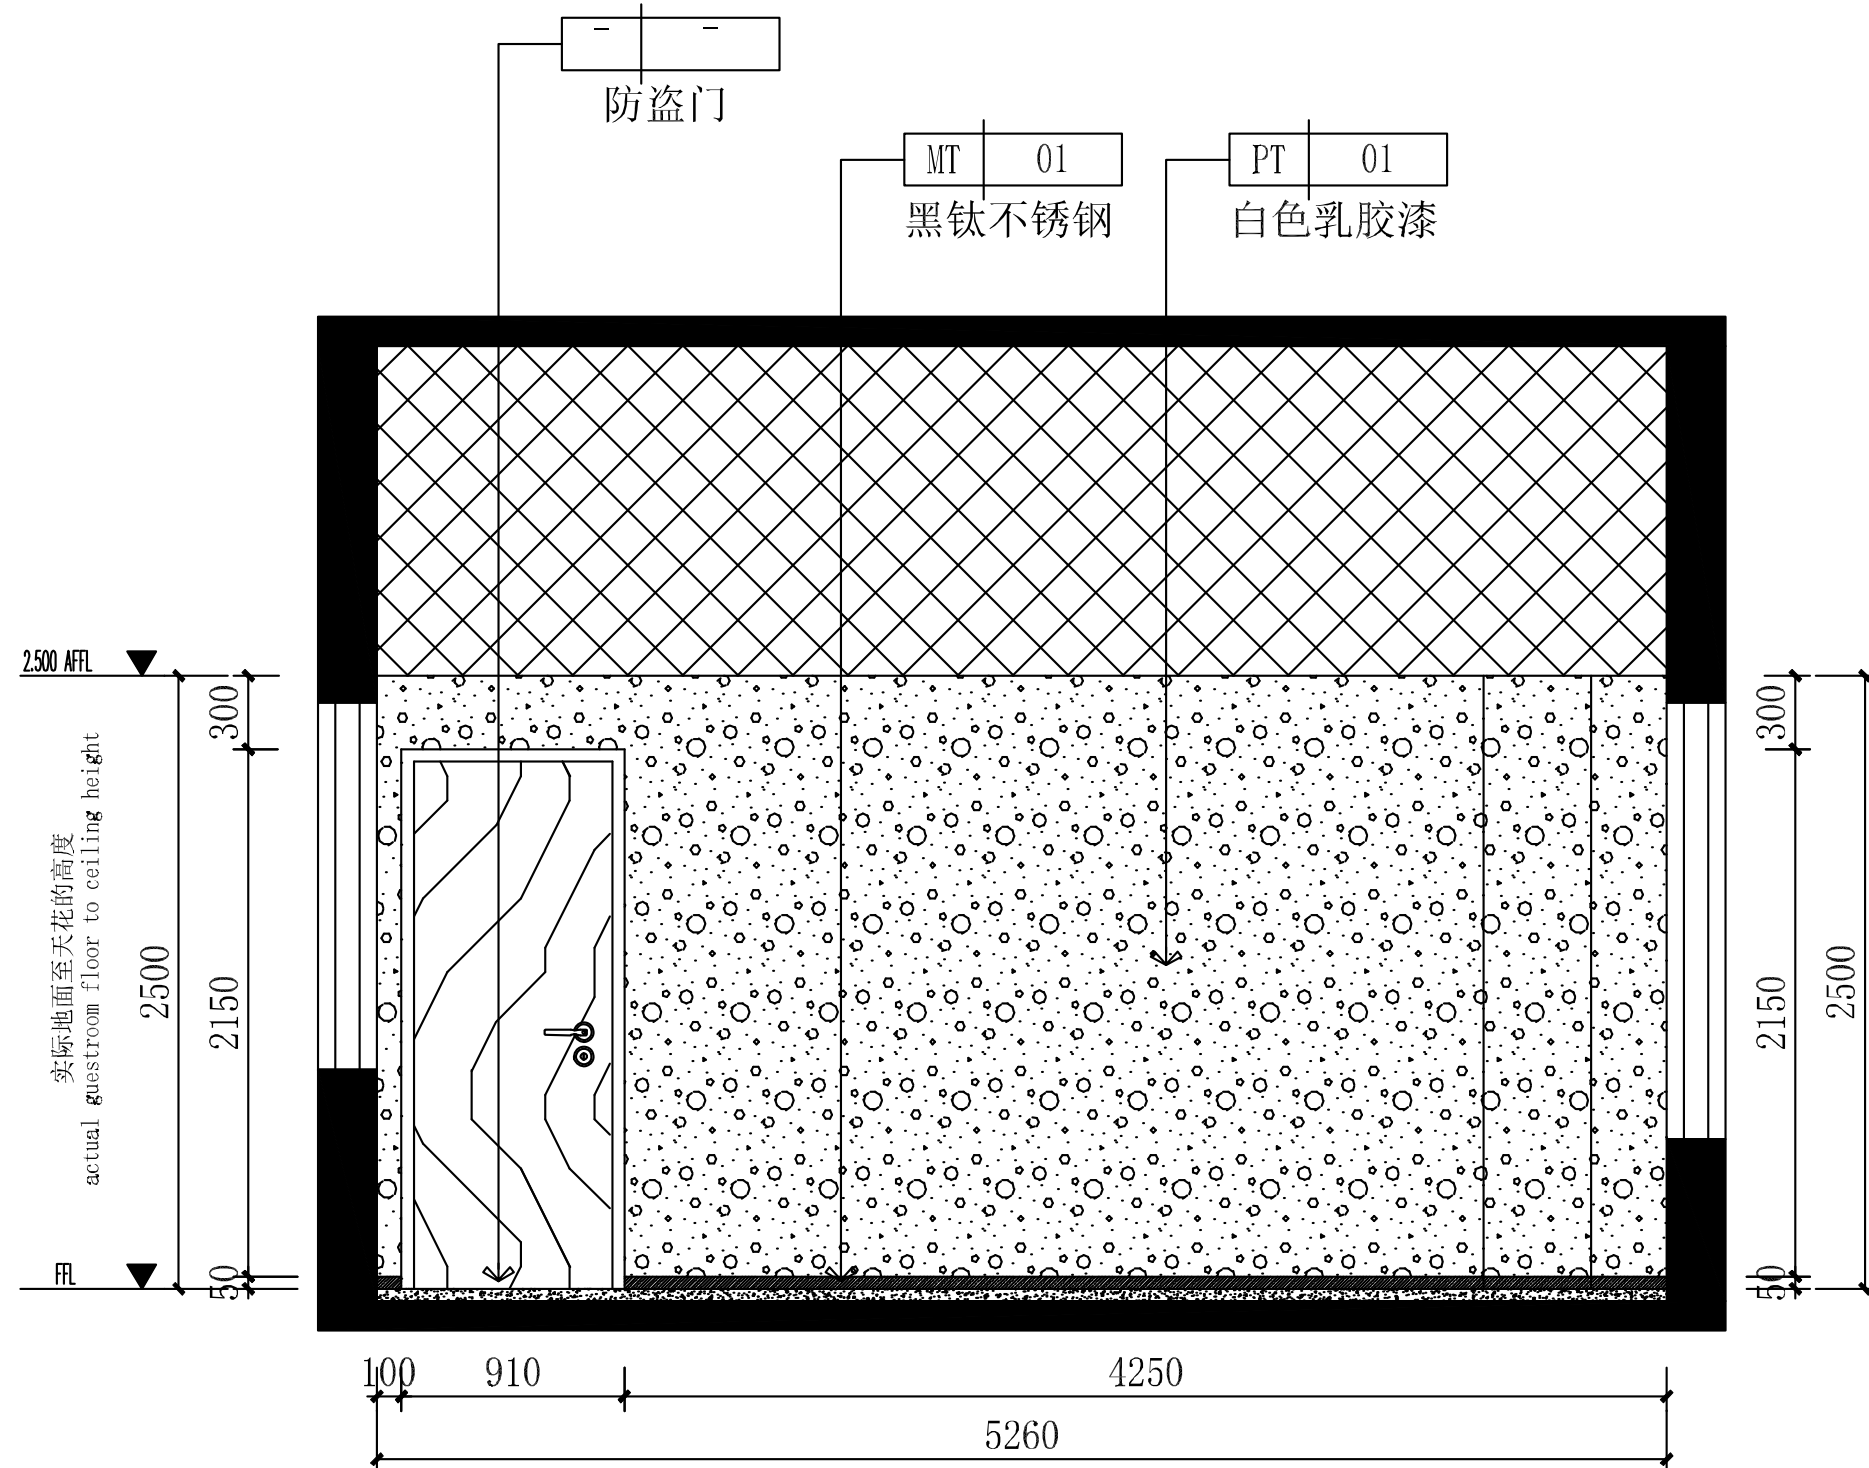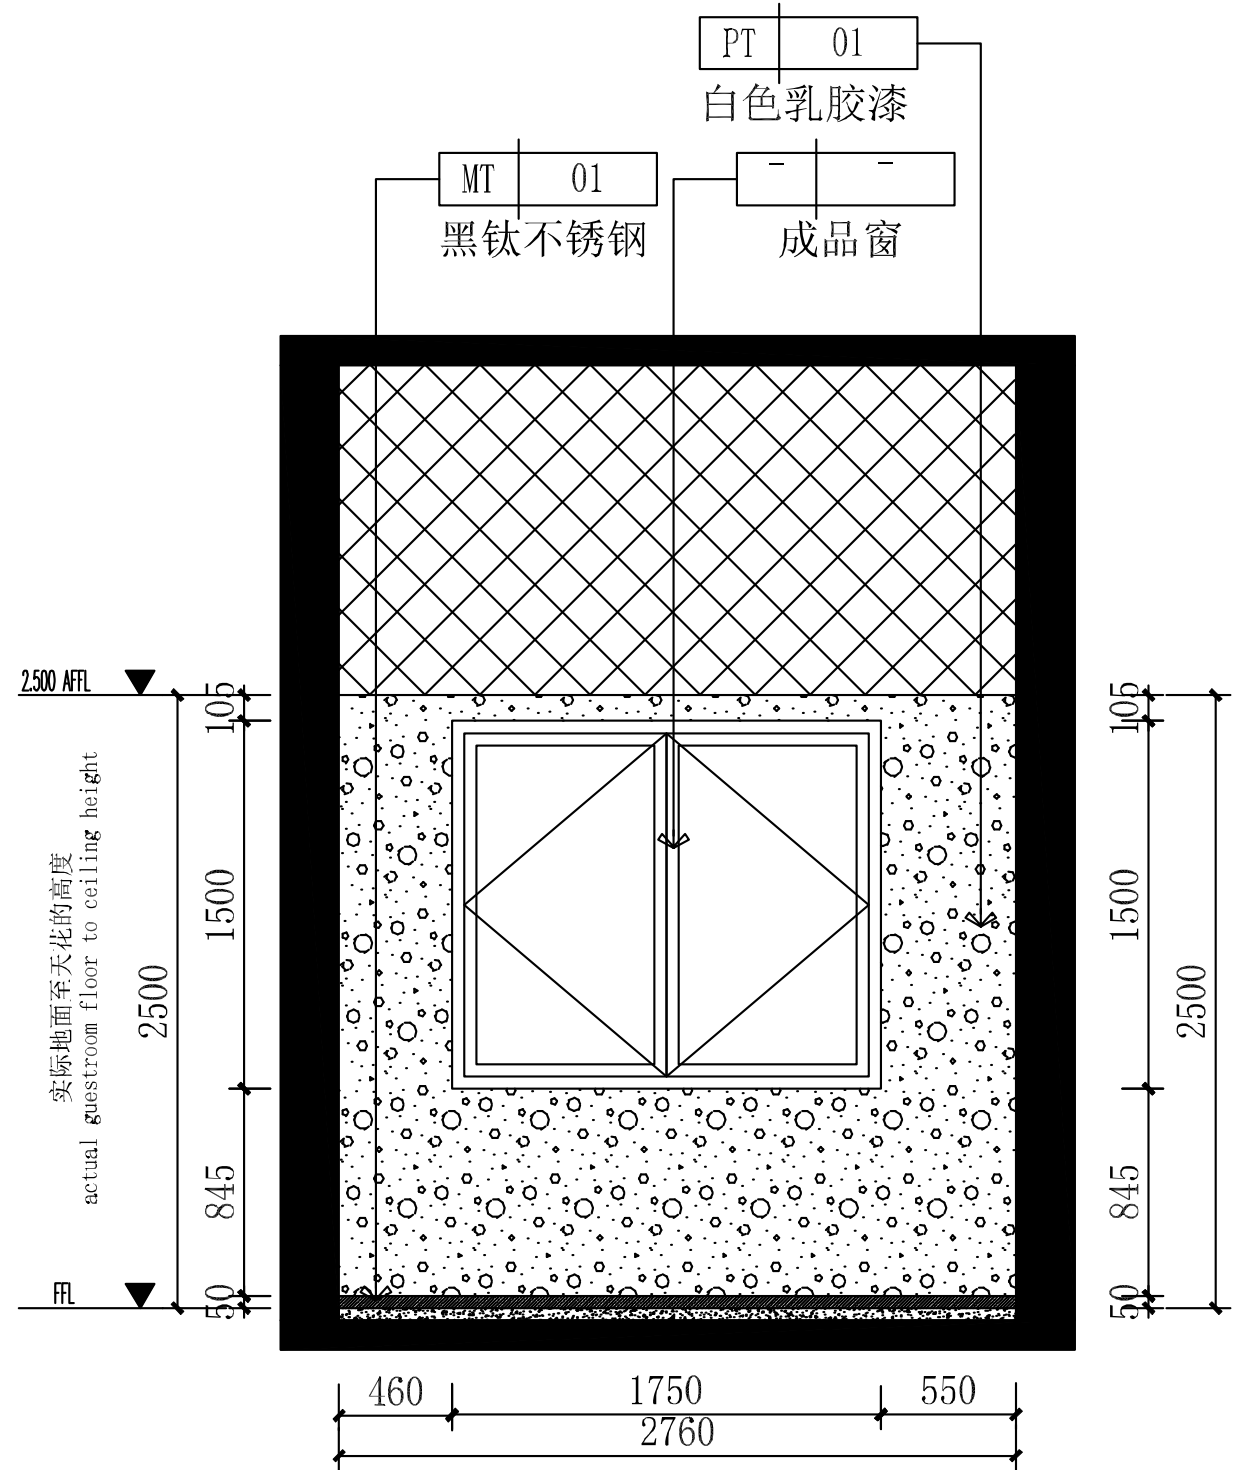
(注册执业专用章)




会签 CONFIRMED BY																						
建筑	结构																					
给排水	电气																					
暖通																						
备注 REMARK																						
<div></div>																						
中心服务二维码																						
设计单位 DESIGN WITH																						
<div></div>																						
上海传博华建筑规划设计有限公司 Shanghai Tenbohua Architectural Planning Design Co., Ltd 中国·上海 SHANGHAI, CHINA																						
工程设计证书等级: 建筑行业 (建筑工程专业) 甲级 市政行业乙级 风景园林工程设计专项乙级 证书编号: A231032392																						
地址: 上海市宝山区美兰湖路8弄6207 投诉/合作: 13262820101 (同微信)																						
本图版权属我公司所有, 除该工程外对本图的 任何用途和复制, 须获得我公司的书面许可。																						
合作设计单位 CO-OPERATED WITH																						
<table><tr><td>审 定</td><td>黄志琳</td><td>李永发</td></tr><tr><td>审 核</td><td>王尧东</td><td>李永发</td></tr><tr><td>工程负责</td><td>李尔强</td><td>李永发</td></tr><tr><td>专业负责</td><td>李尔强</td><td>李永发</td></tr><tr><td>校 对</td><td>漆学敏</td><td>李永发</td></tr><tr><td>设 计</td><td>孙永宏</td><td>李永发</td></tr><tr><td>绘 图</td><td>孙永宏</td><td>李永发</td></tr></table>		审 定	黄志琳	李永发	审 核	王尧东	李永发	工程负责	李尔强	李永发	专业负责	李尔强	李永发	校 对	漆学敏	李永发	设 计	孙永宏	李永发	绘 图	孙永宏	李永发
审 定	黄志琳	李永发																				
审 核	王尧东	李永发																				
工程负责	李尔强	李永发																				
专业负责	李尔强	李永发																				
校 对	漆学敏	李永发																				
设 计	孙永宏	李永发																				
绘 图	孙永宏	李永发																				
建设单位																						
工程名称 甘泉路街道社会治安综合治理 工作中心 (解纷中心) 改造工程																						
子项名称																						
图名 DRAWING TITLE																						
2F办公接待点																						
<table><tr><td>工程号</td><td>子项号</td><td></td></tr><tr><td>图号 EL-2F-05</td><td>修改版次</td><td>A</td></tr><tr><td>比例 1:100</td><td>日期</td><td>2025.08</td></tr></table>		工程号	子项号		图号 EL-2F-05	修改版次	A	比例 1:100	日期	2025.08												
工程号	子项号																					
图号 EL-2F-05	修改版次	A																				
比例 1:100	日期	2025.08																				
出图章 STAMP 1																						
(注册执业专用章)																						
注册执业专用章 STAMP 2																						
(注册执业专用章)																						

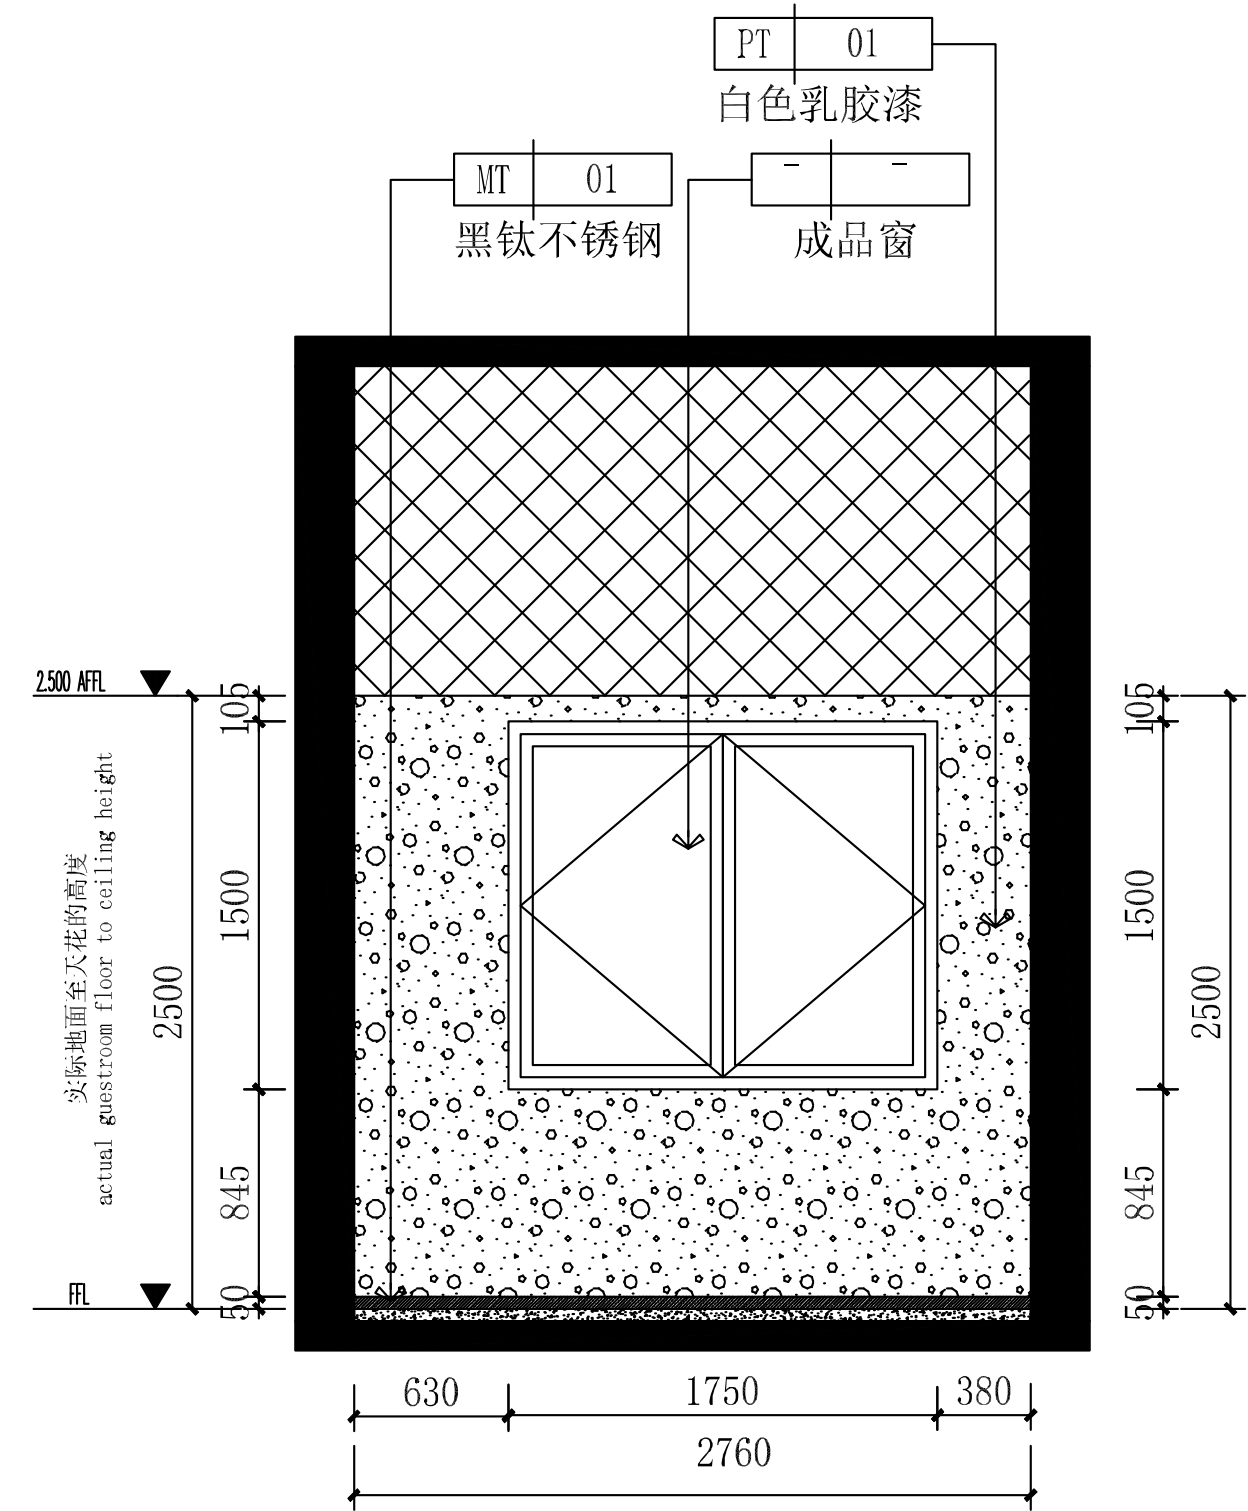


01 DETAILED ELEVATION
EL-2F-06 2F仓库 SCALE 1:30

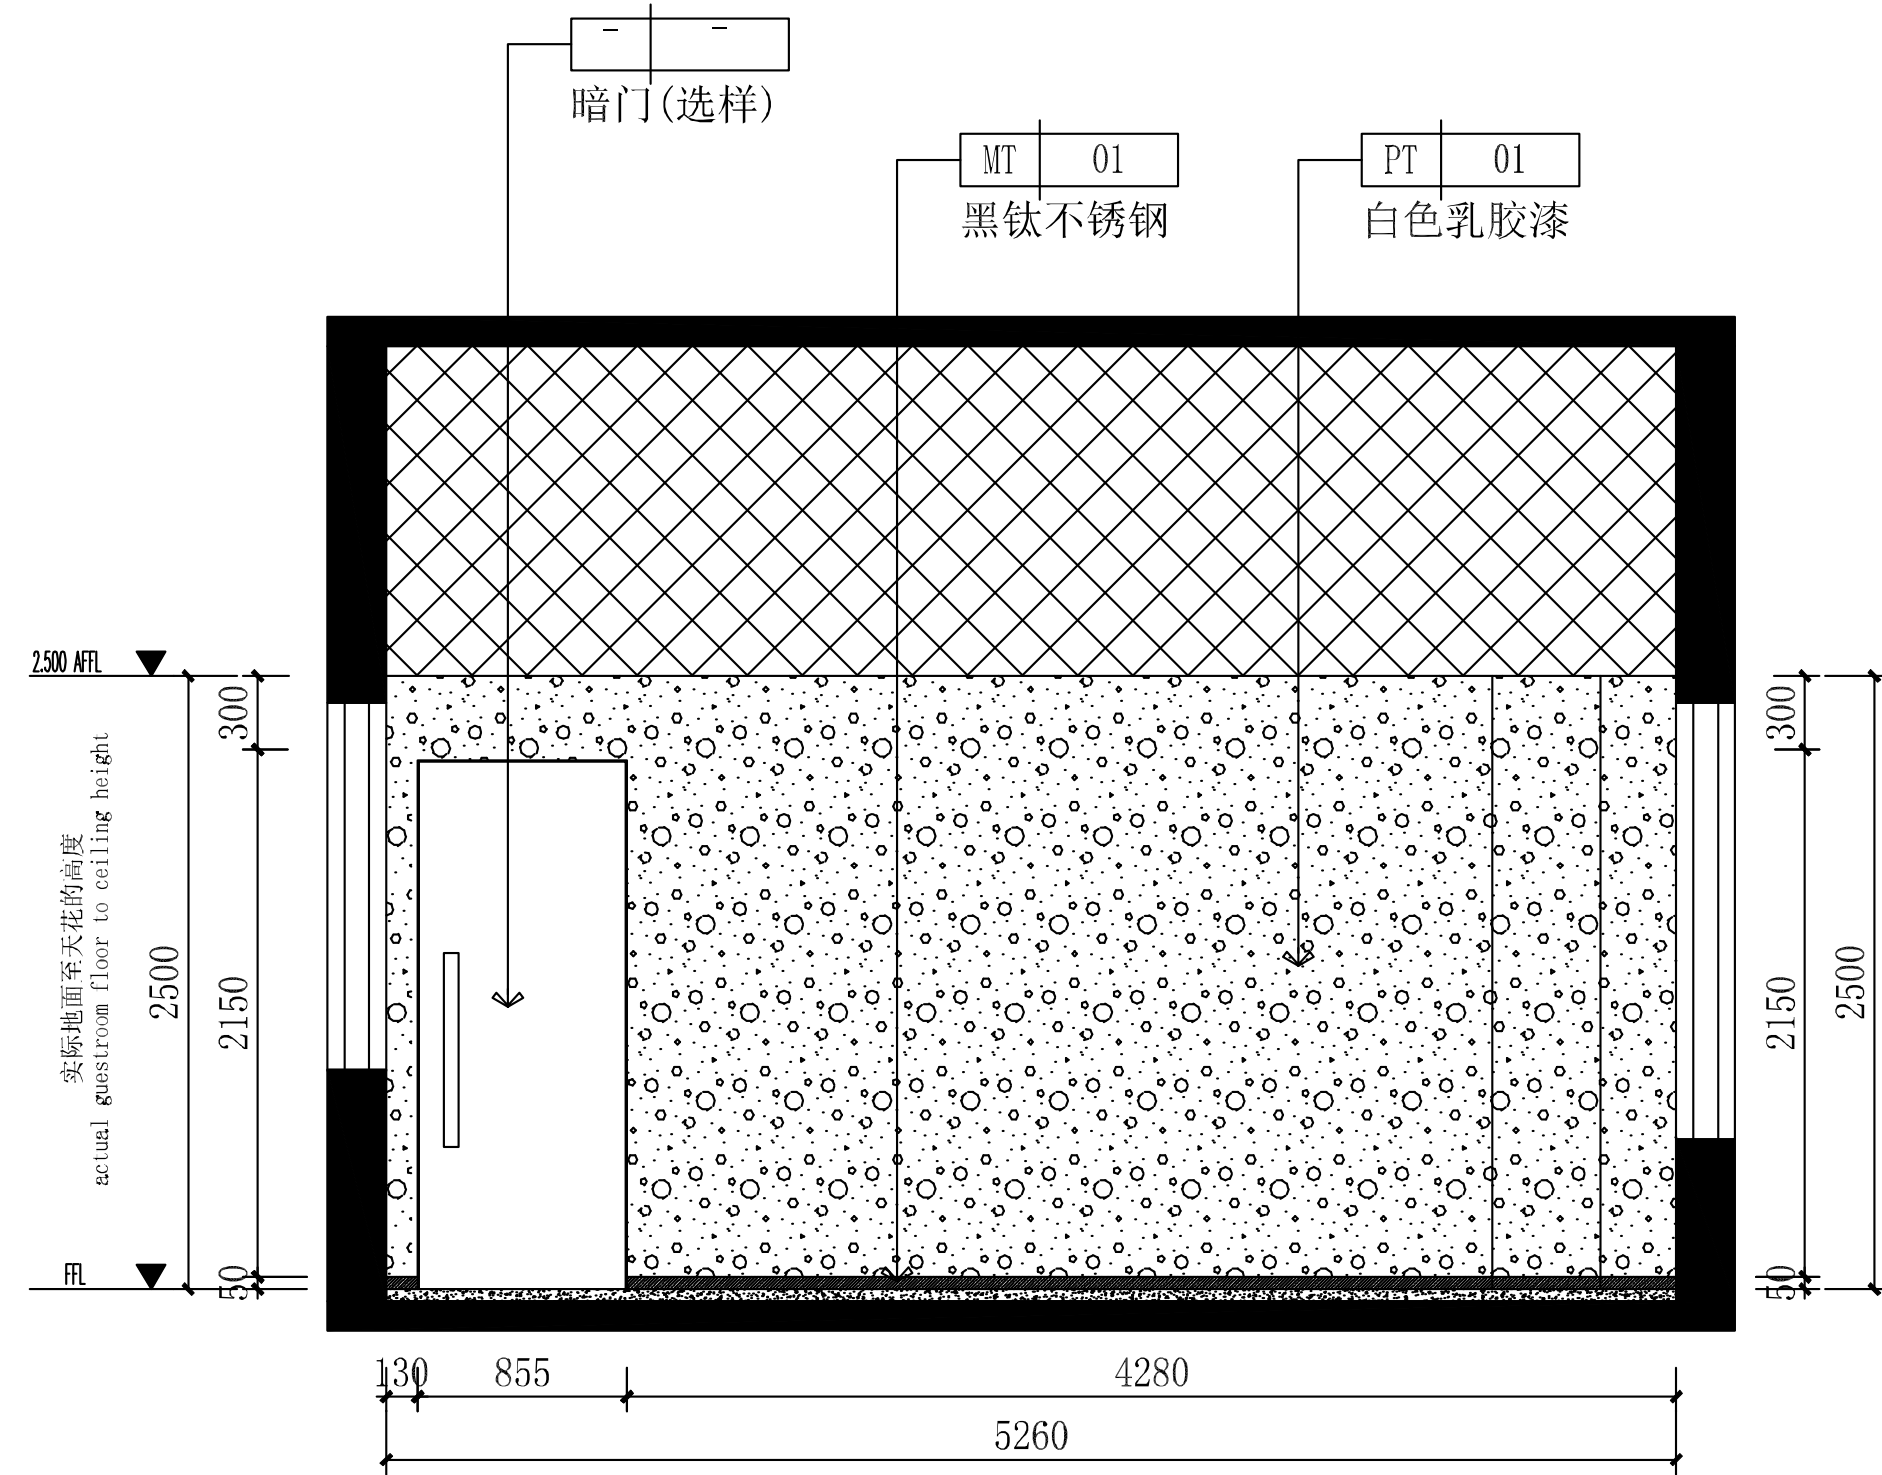

02 DETAILED ELEVATION
EL-2F-06 2F仓库 SCALE 1:30

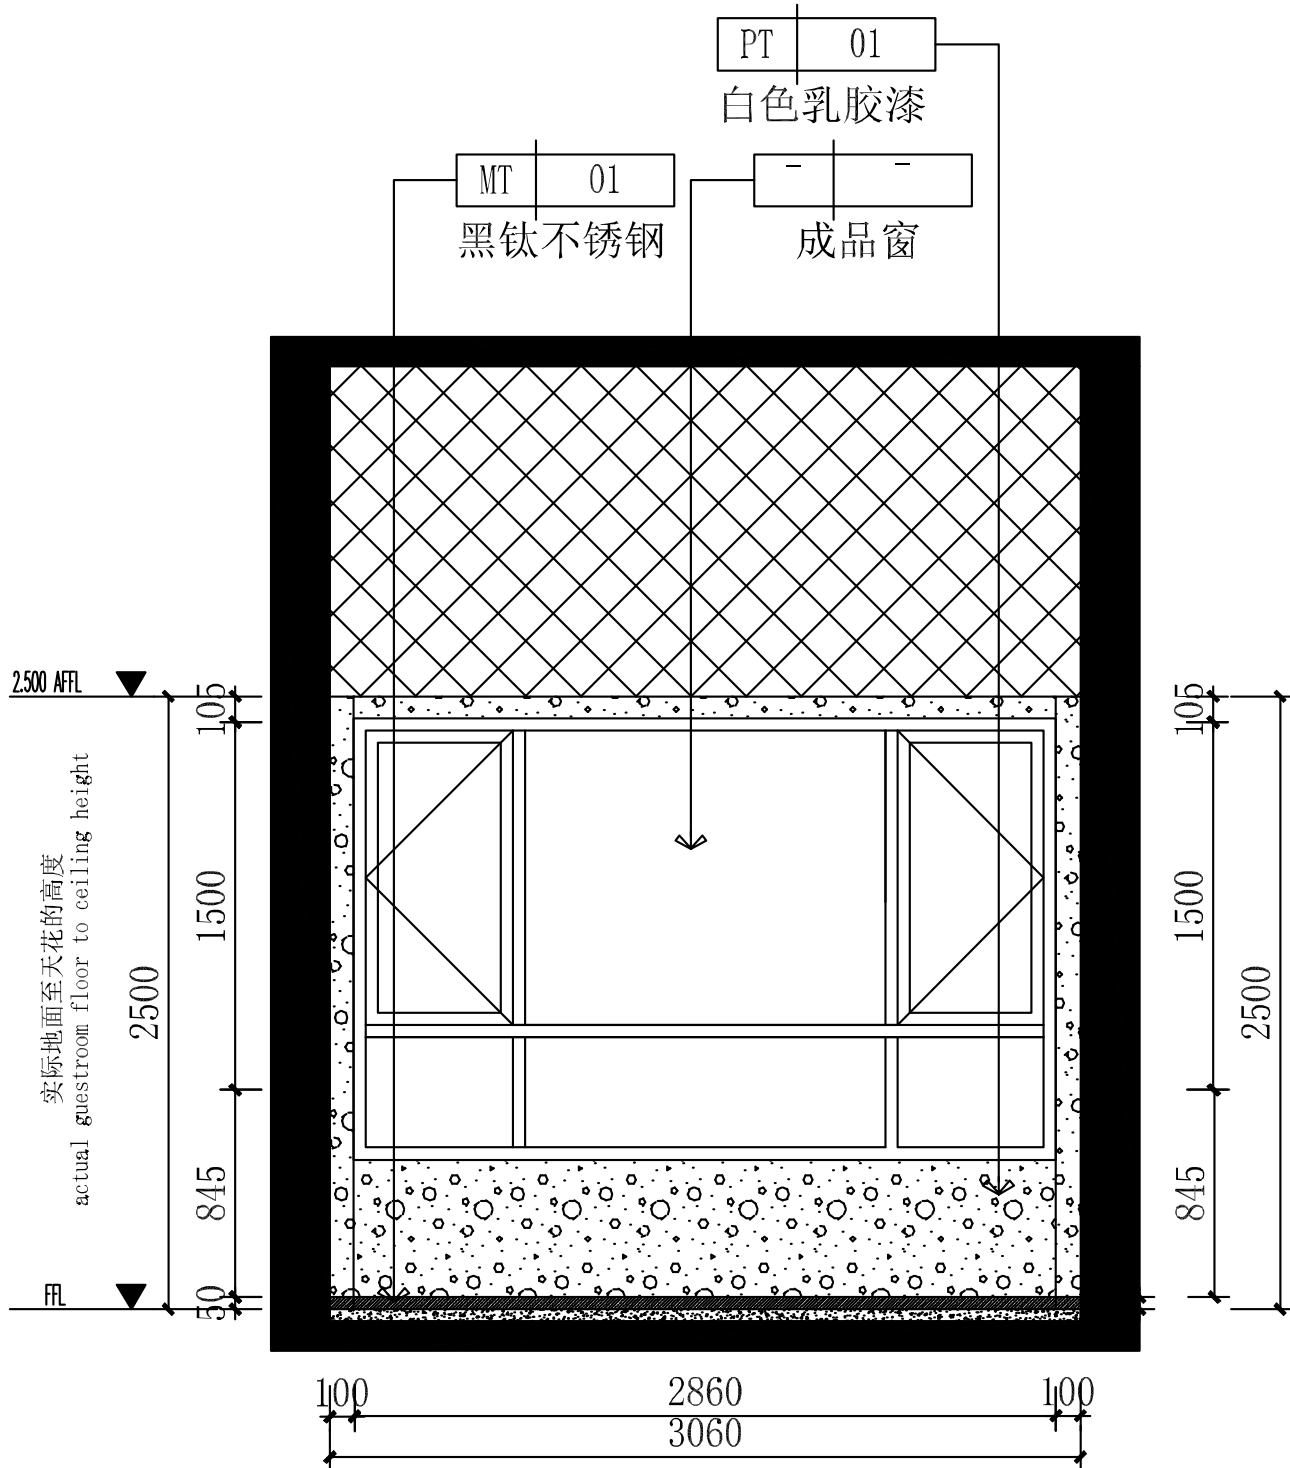

03 DETAILED ELEVATION
EL-2F-06 2F仓库 SCALE 1:30

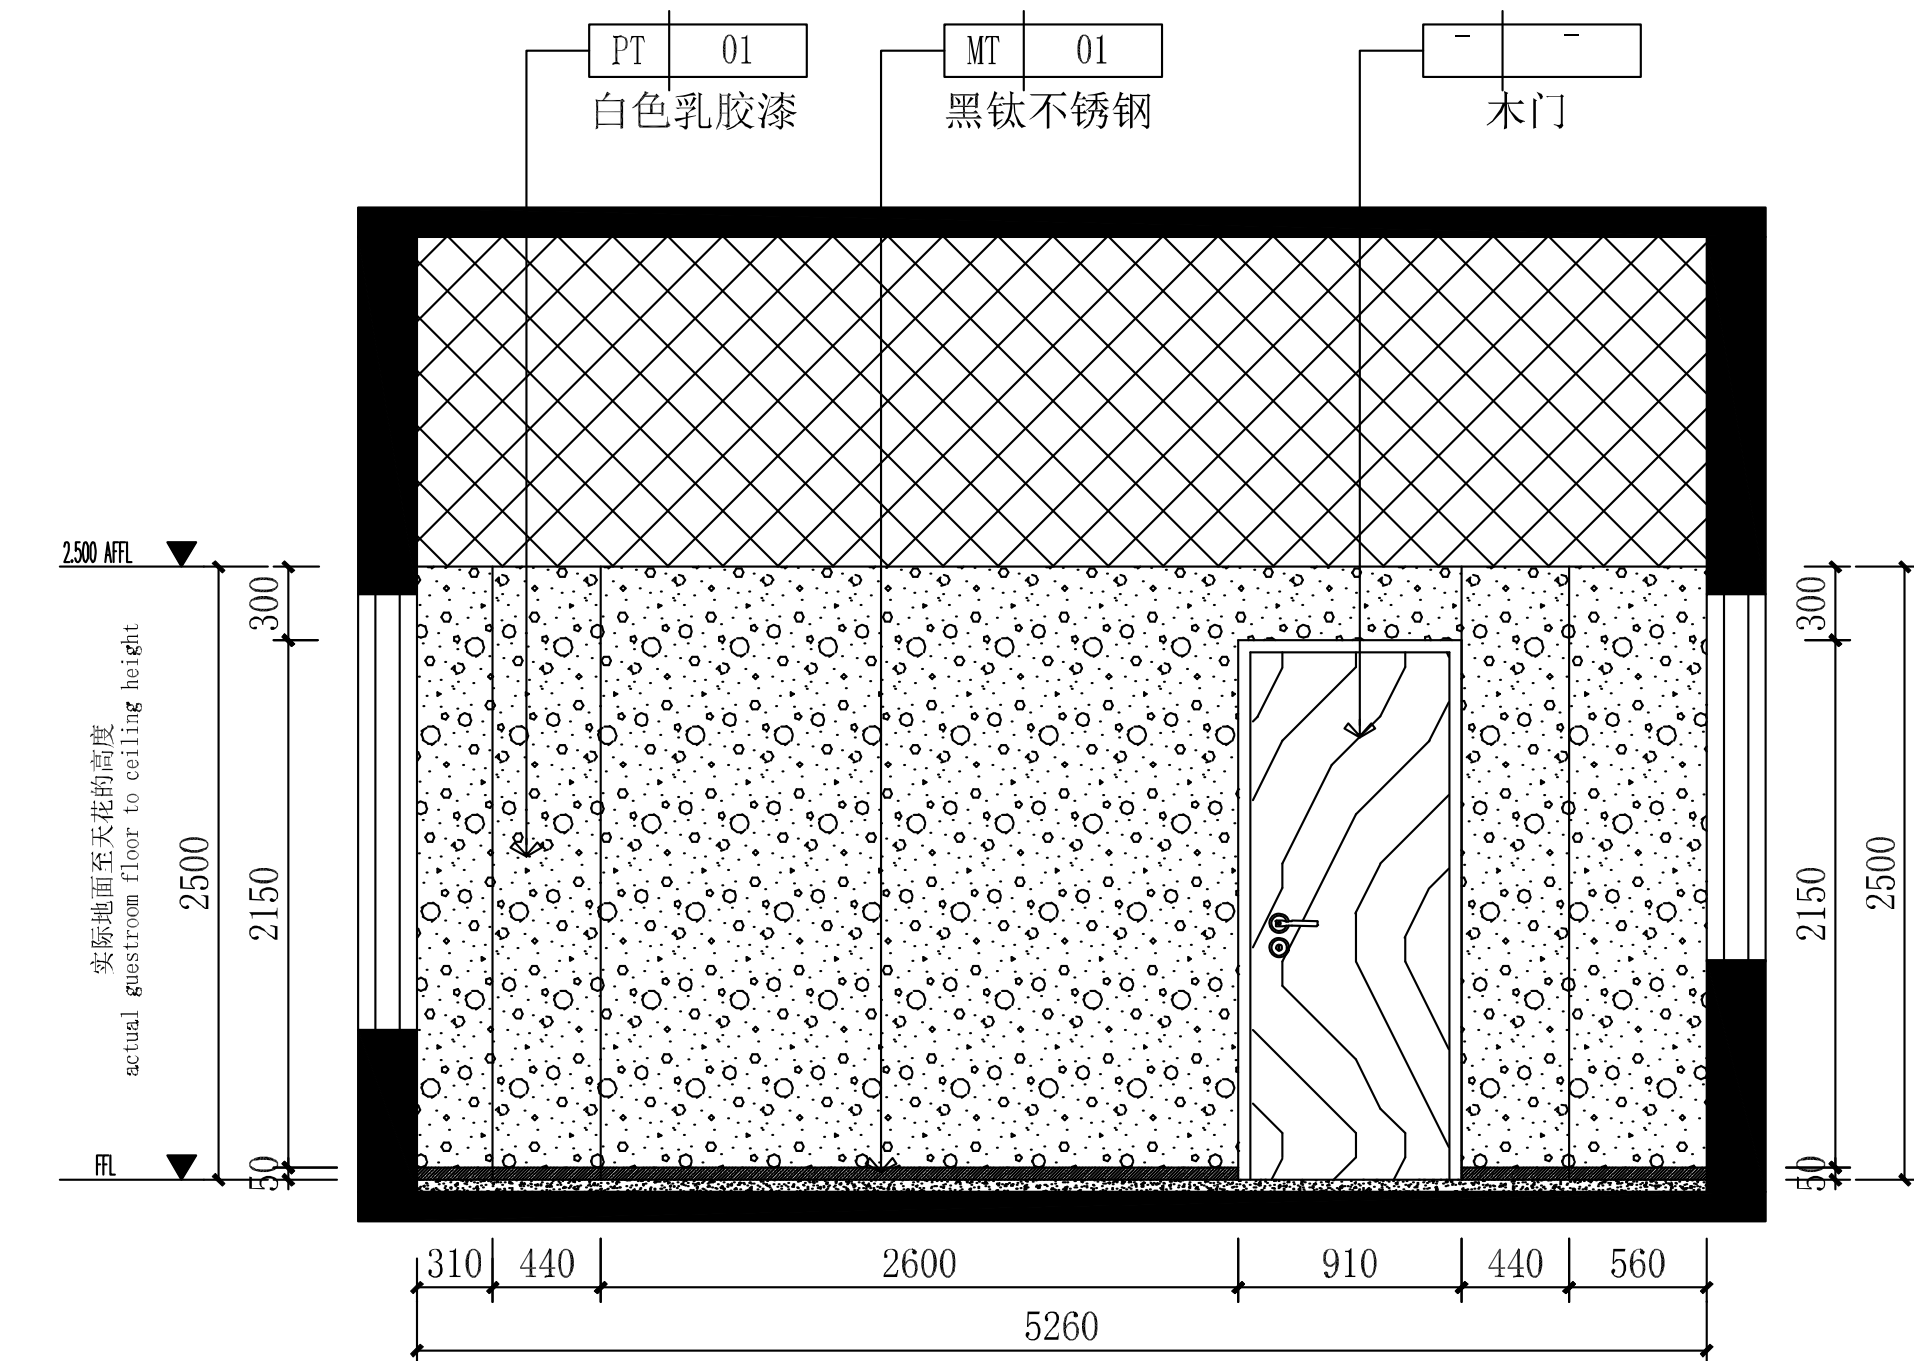

04 DETAILED ELEVATION
EL-2F-06 2F仓库 SCALE 1:30

会签 CONFIRMED BY

建筑	结构
给排水	电气
暖通	

备注 REMARK



中心服务二维码

设计单位 DESIGN WITH



上海传承博华建筑规划设计有限公司
Shanghai Chengbohua Architectural Planning Design Co., Ltd.
中国·上海 SHANGHAI, CHINA

工程设计证书等级：
建筑行业（建筑工程专业）甲级
市政专业乙级
风景园林工程设计专项乙级
证书编号：A231032392

地址：上海市宝山区美兰湖路8弄6207
投诉/合作：13262820101 (同微信)

本图版权属贵公司所有，除该工程外对本图的
任何用途和复制，须获得贵公司的书面许可。

合作设计单位 CO-OPERATED WITH

审 定	黄志琳	李永发
审 核	王尧东	李尧东
工程负责	李尔强	李尔强
专业负责	李尔强	李尔强
校 对	漆学敏	漆学敏
设 计	孙永宏	孙永宏
绘 图	孙永宏	孙永宏

建设单位

工程名称 甘泉路街道社会治安综合治理
工作中中心（解纷中心）改造工程

子项目名称

图名 DRAWING TITLE

2F仓库

工程号	子项号	
图 号	修改版次	A
比 例	1:100	日 期 2025.08

出图章 STAMP 1

(注册执业专用章)

注册执业专用章 STAMP 2

(注册执业专用章)