




01 地砖自流平做地胶节点
节点图 SCALE 1:2

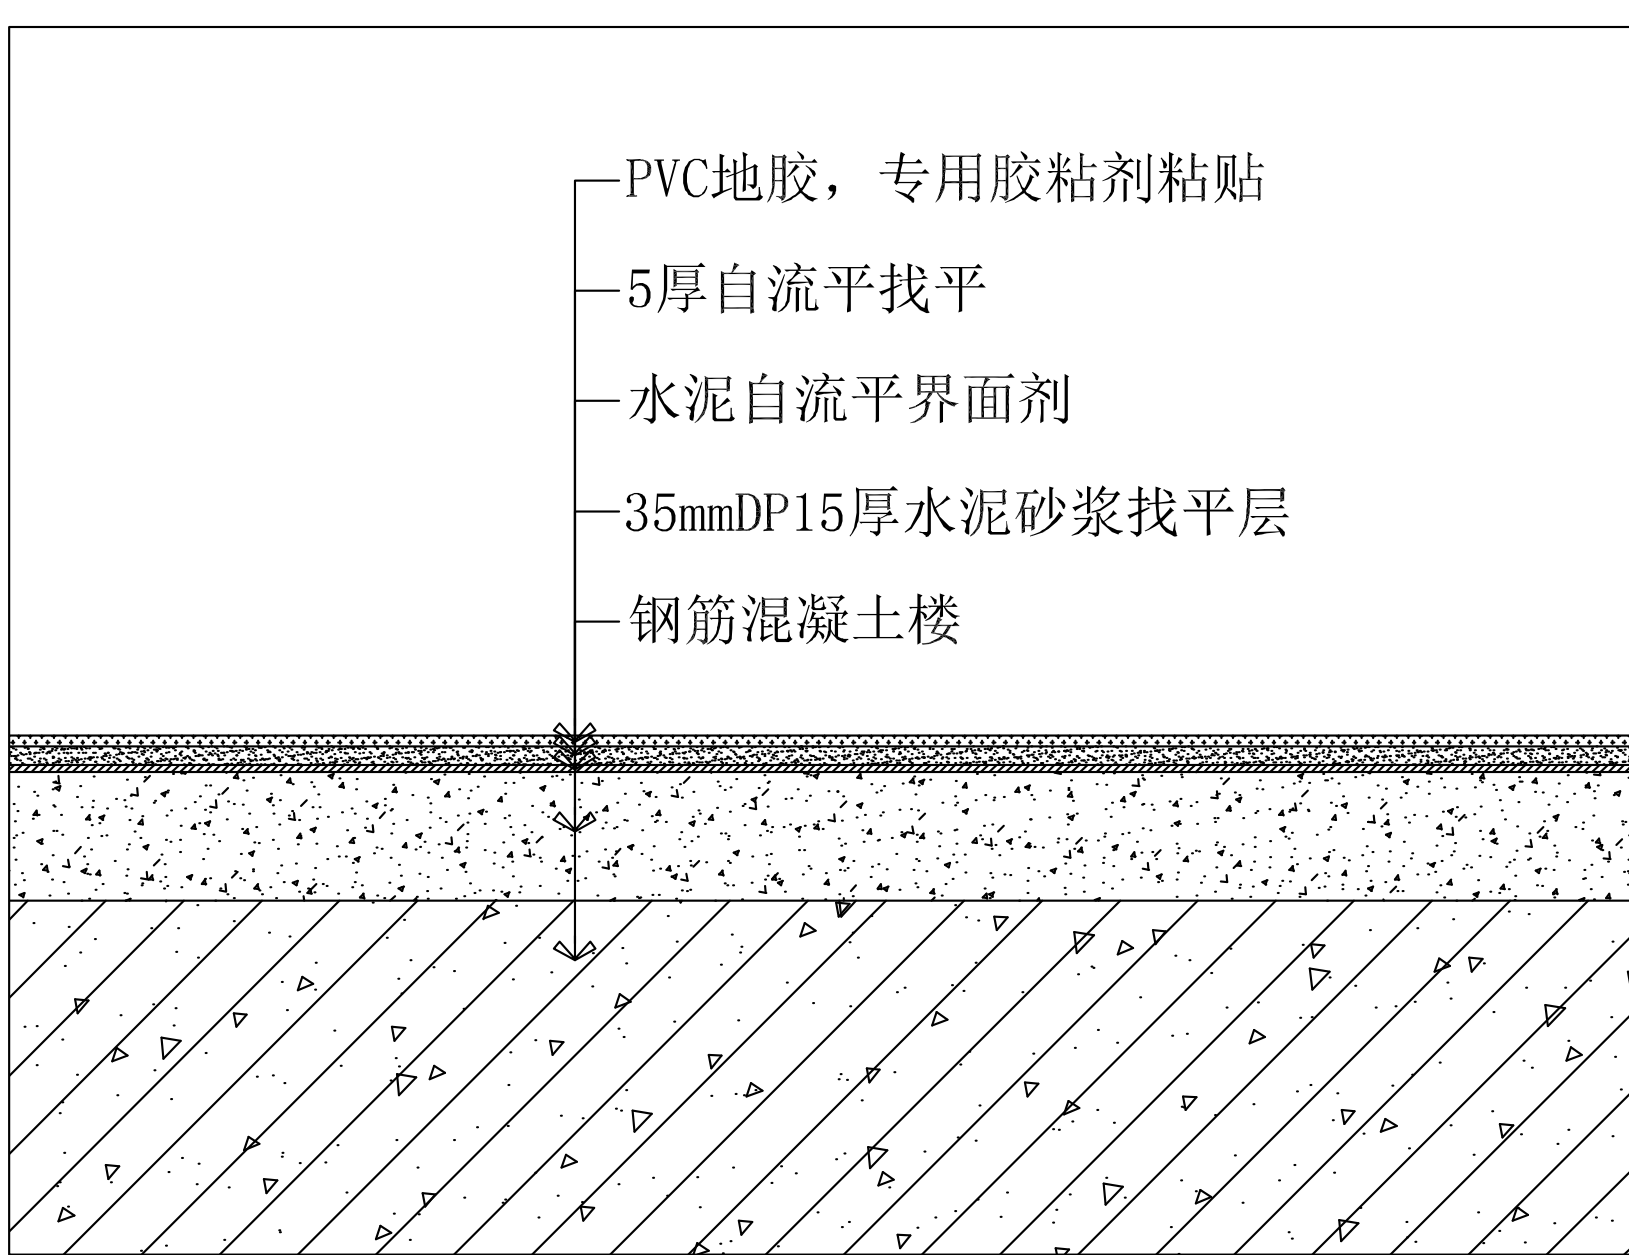


02 地胶节点
节点图 SCALE 1:2

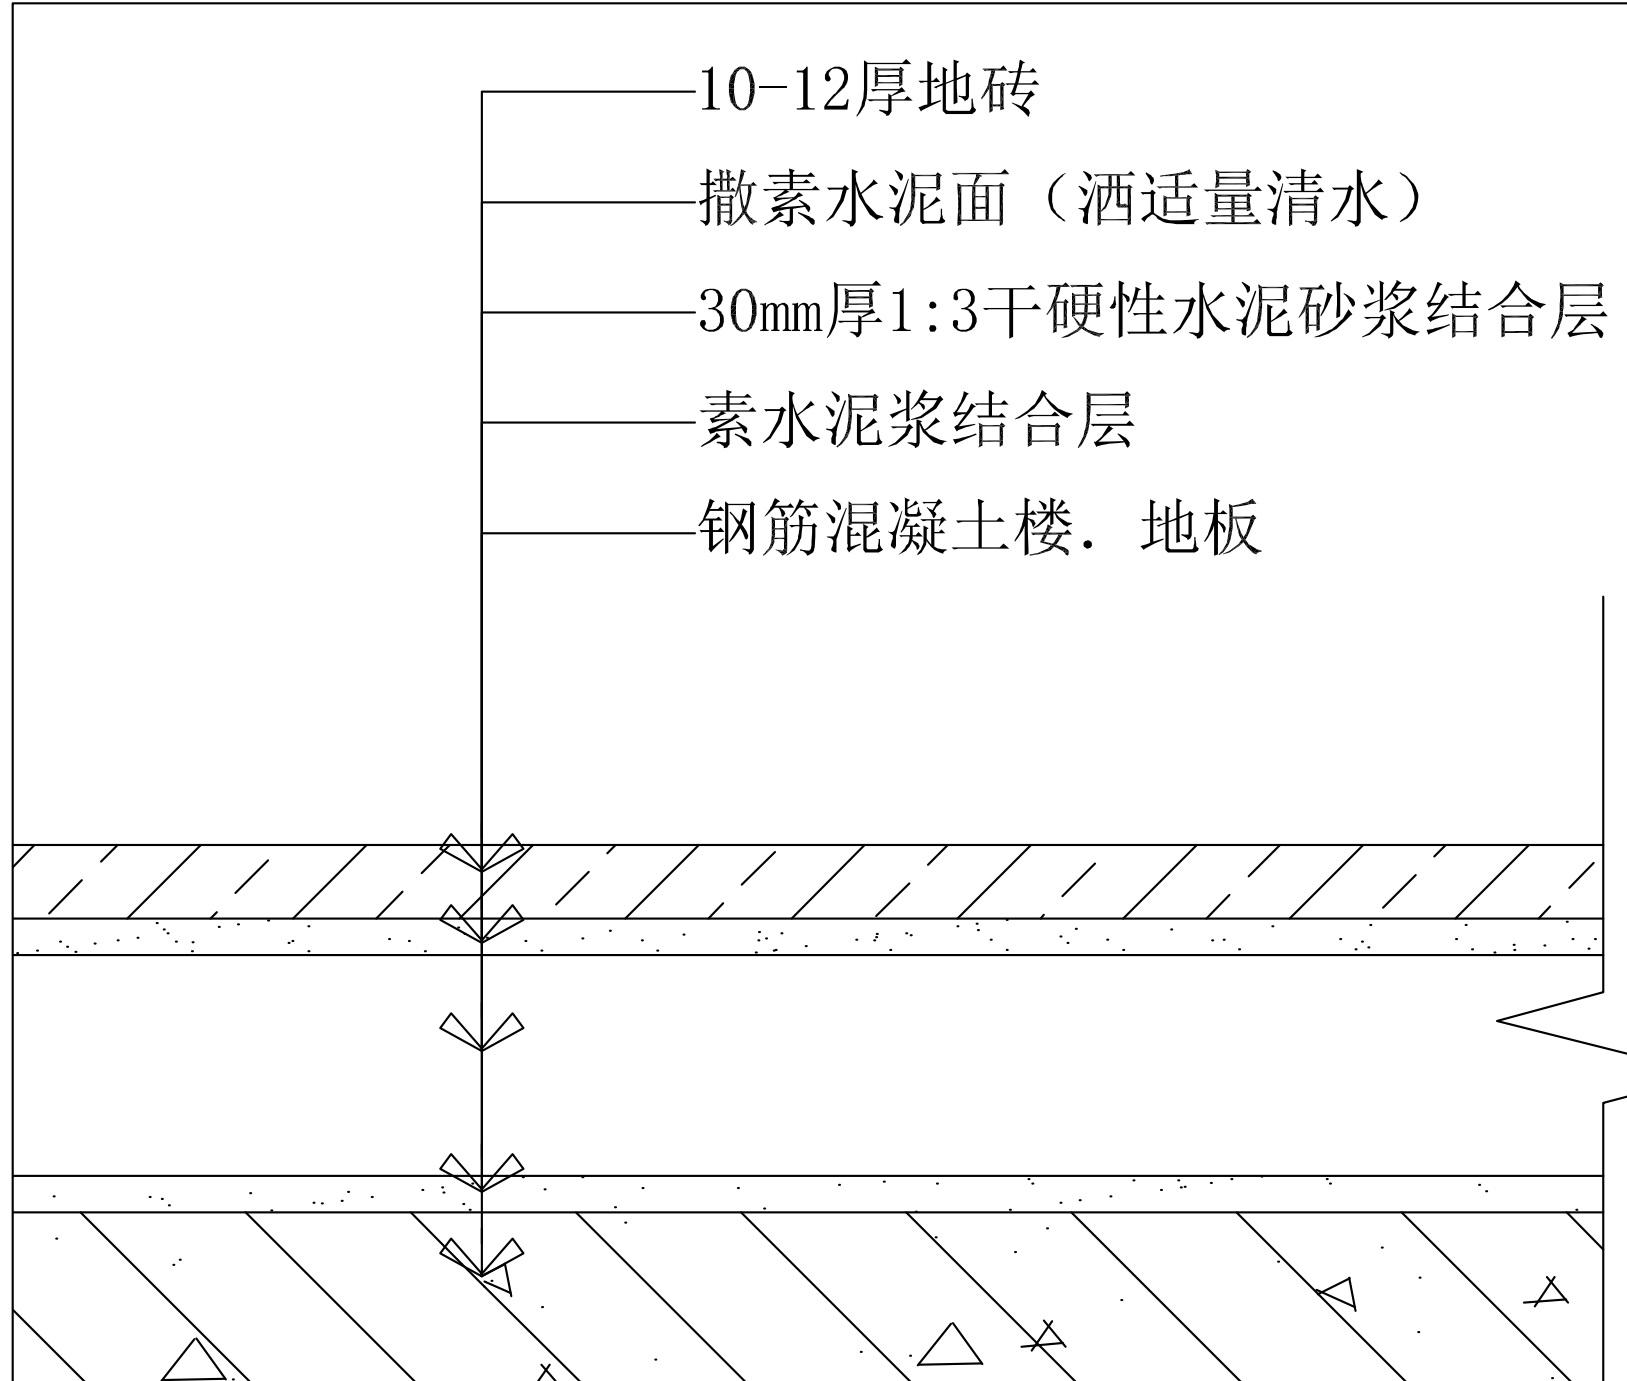


03 地砖节点
节点图 SCALE 1:1

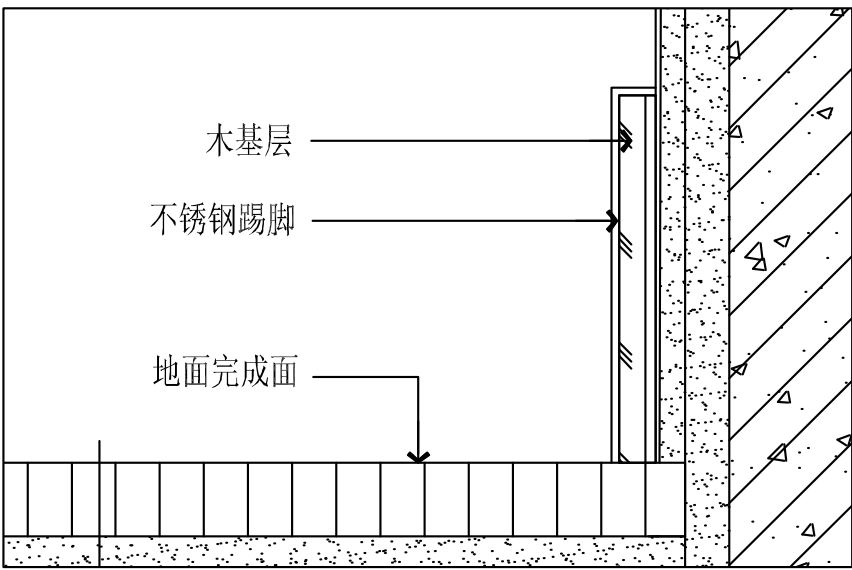


04 不锈钢踢脚线节点
节点图 SCALE 1:1

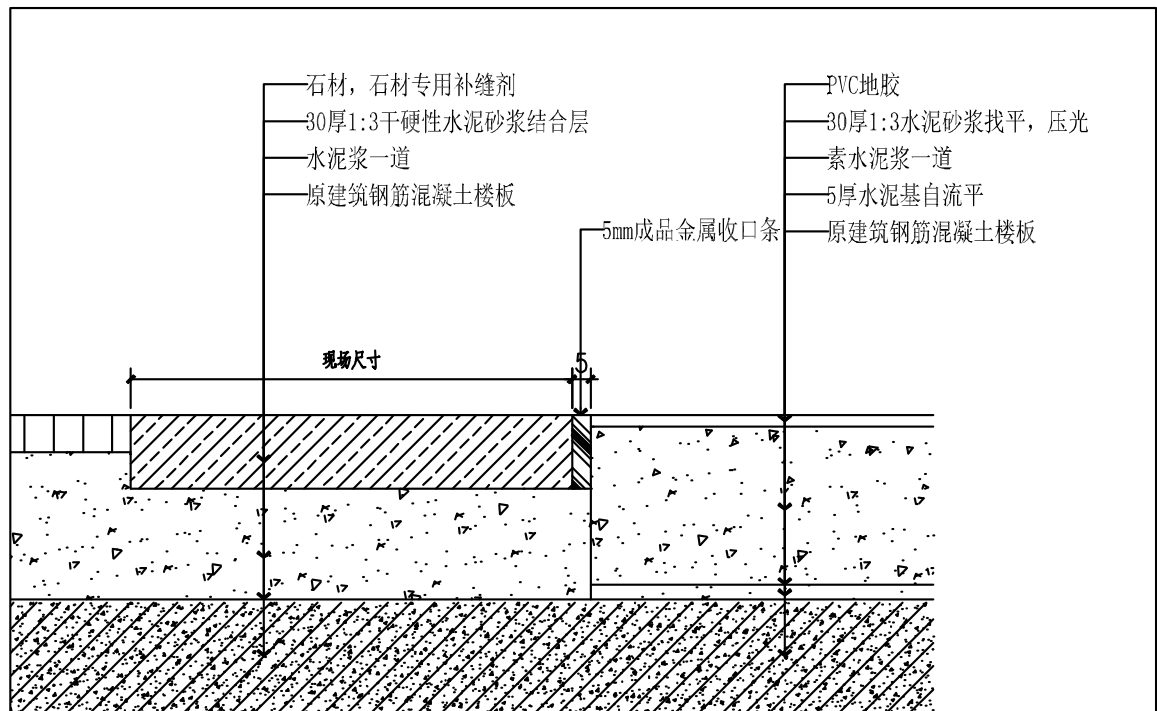


05 门槛石与地胶相交节点
节点图 SCALE 1:1

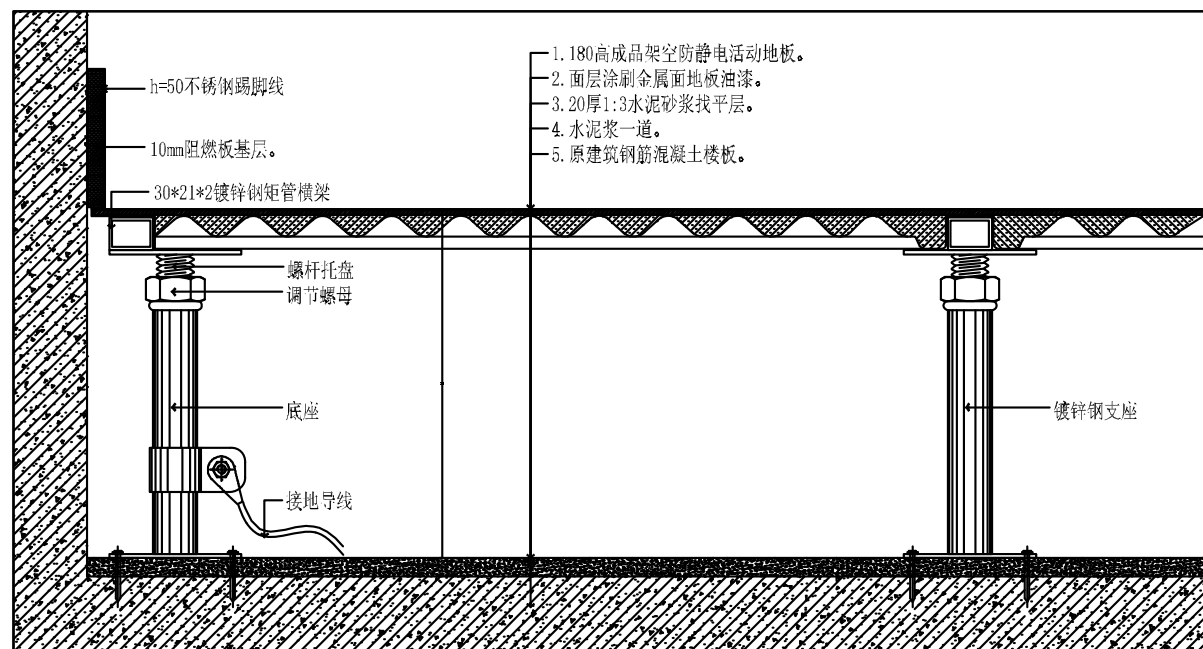


06 防静电地板节点
节点图 SCALE 1:1

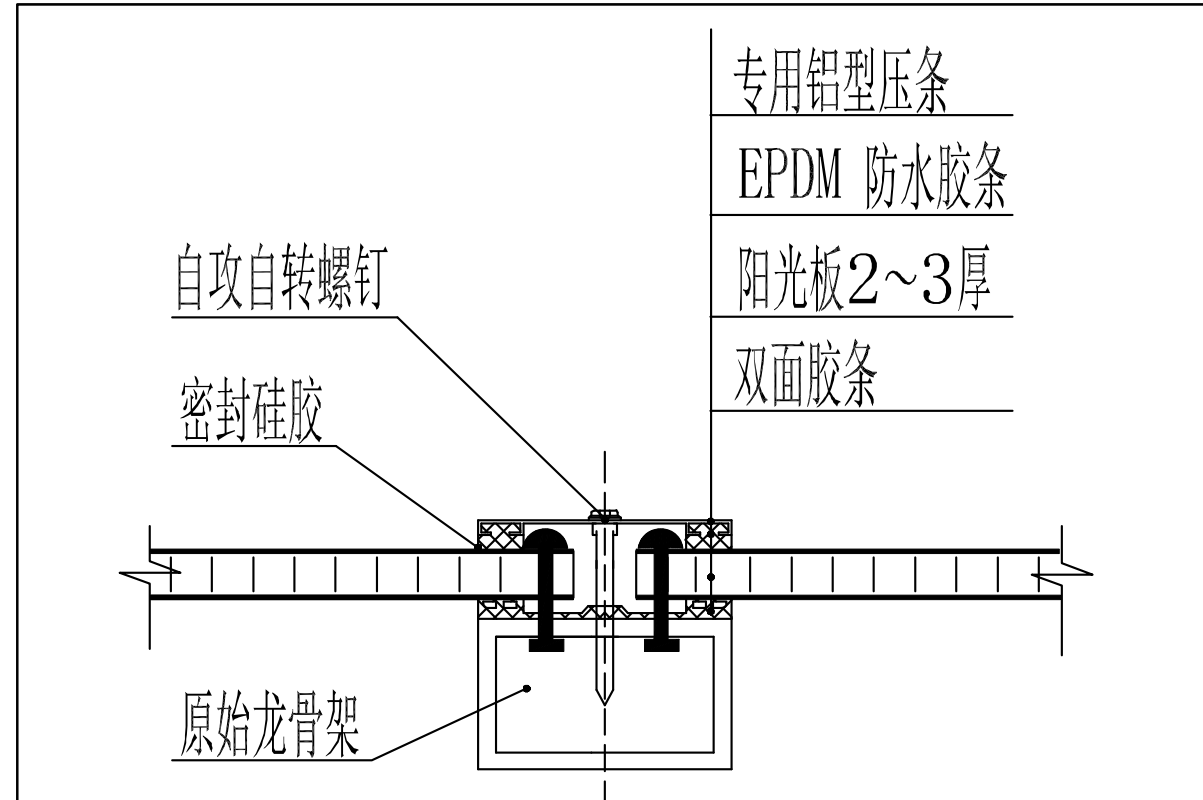


07 阳光板拼接节点
节点图 SCALE 1:

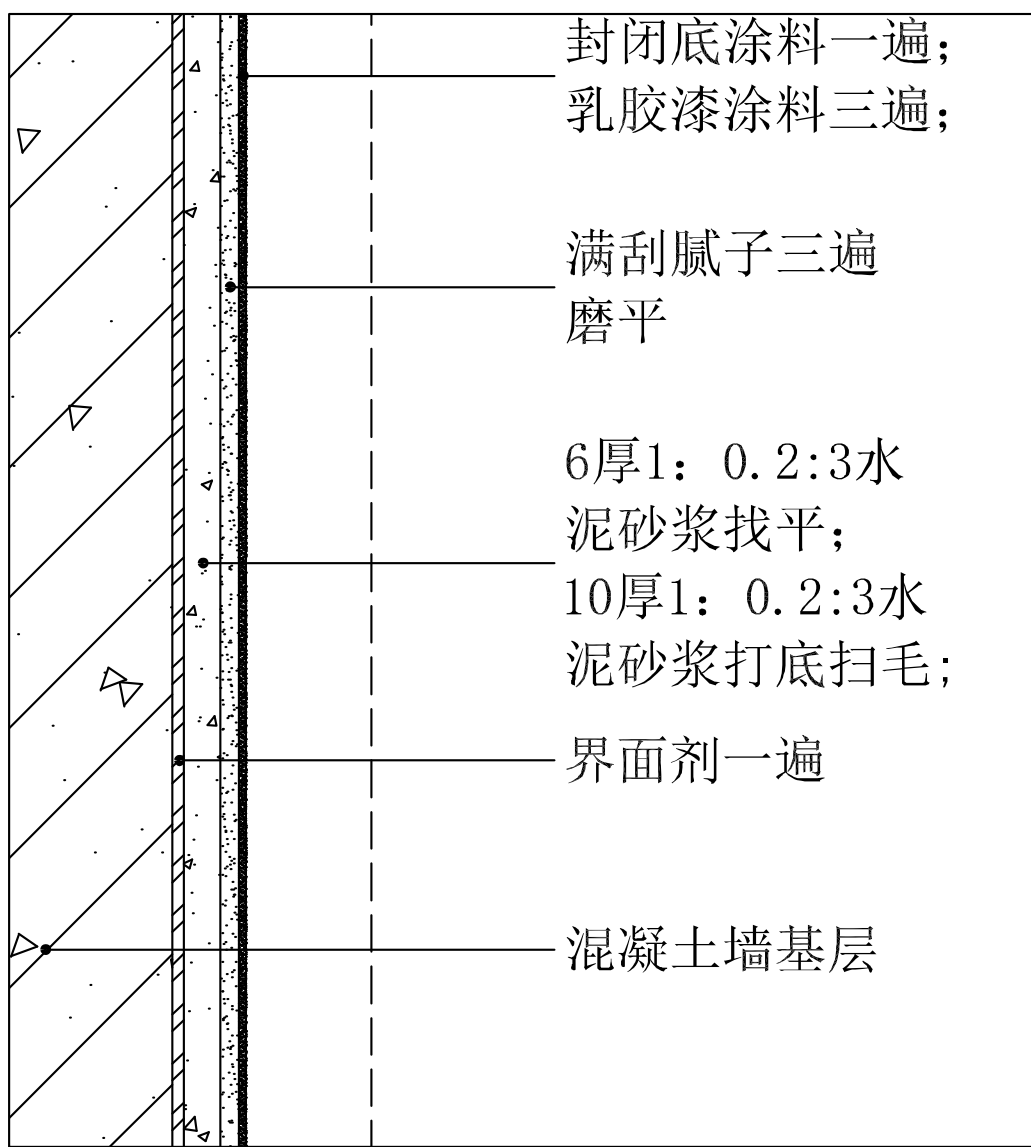

08 乳胶漆节点
节点图 SCALE 1:1

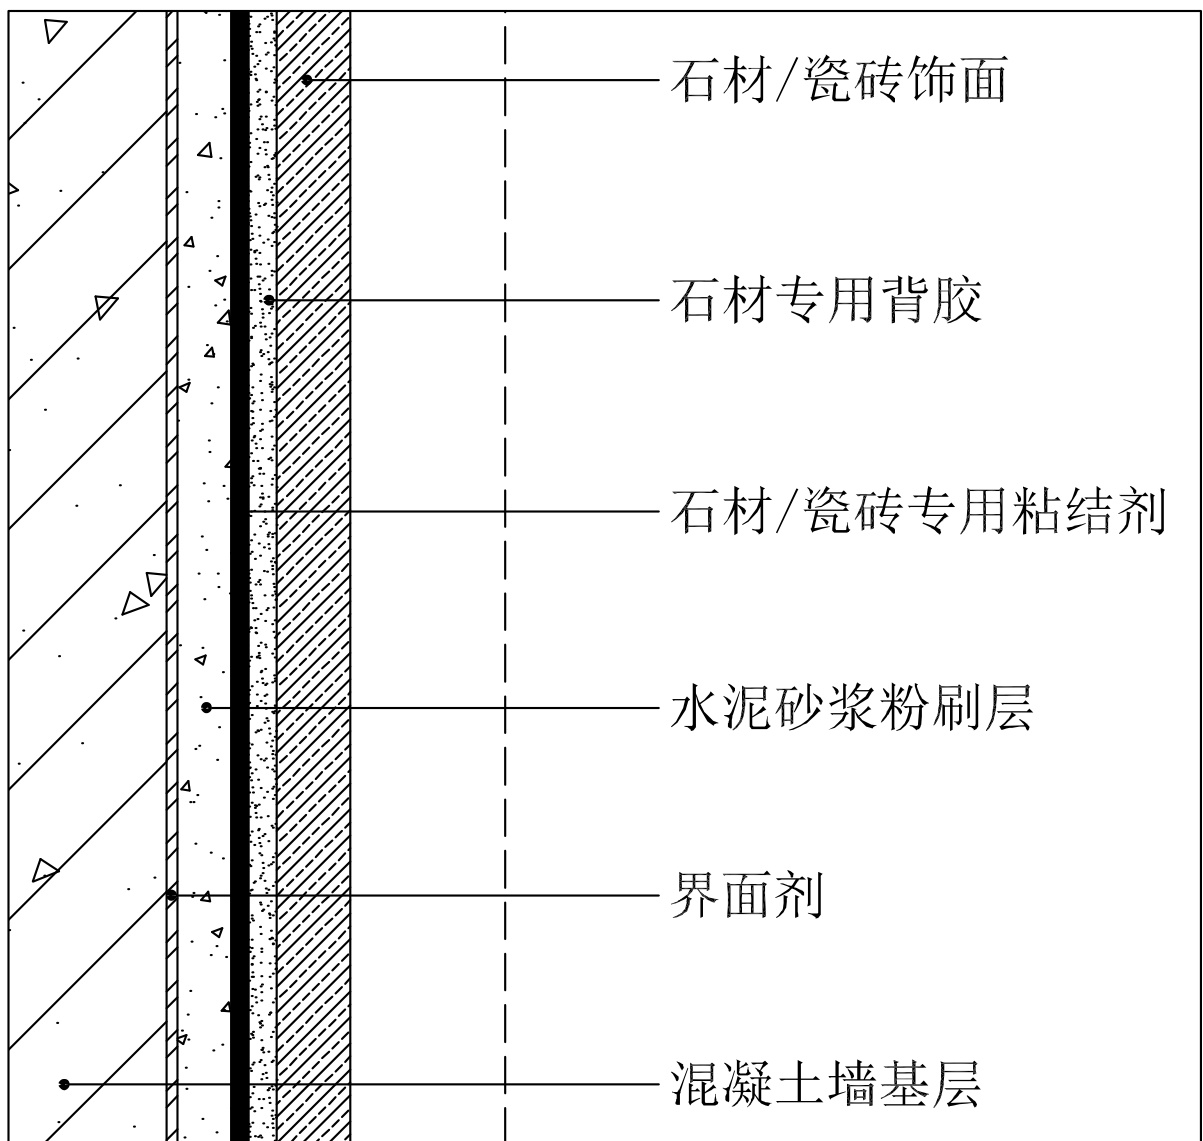


09 瓷砖节点
节点图 SCALE 1:2

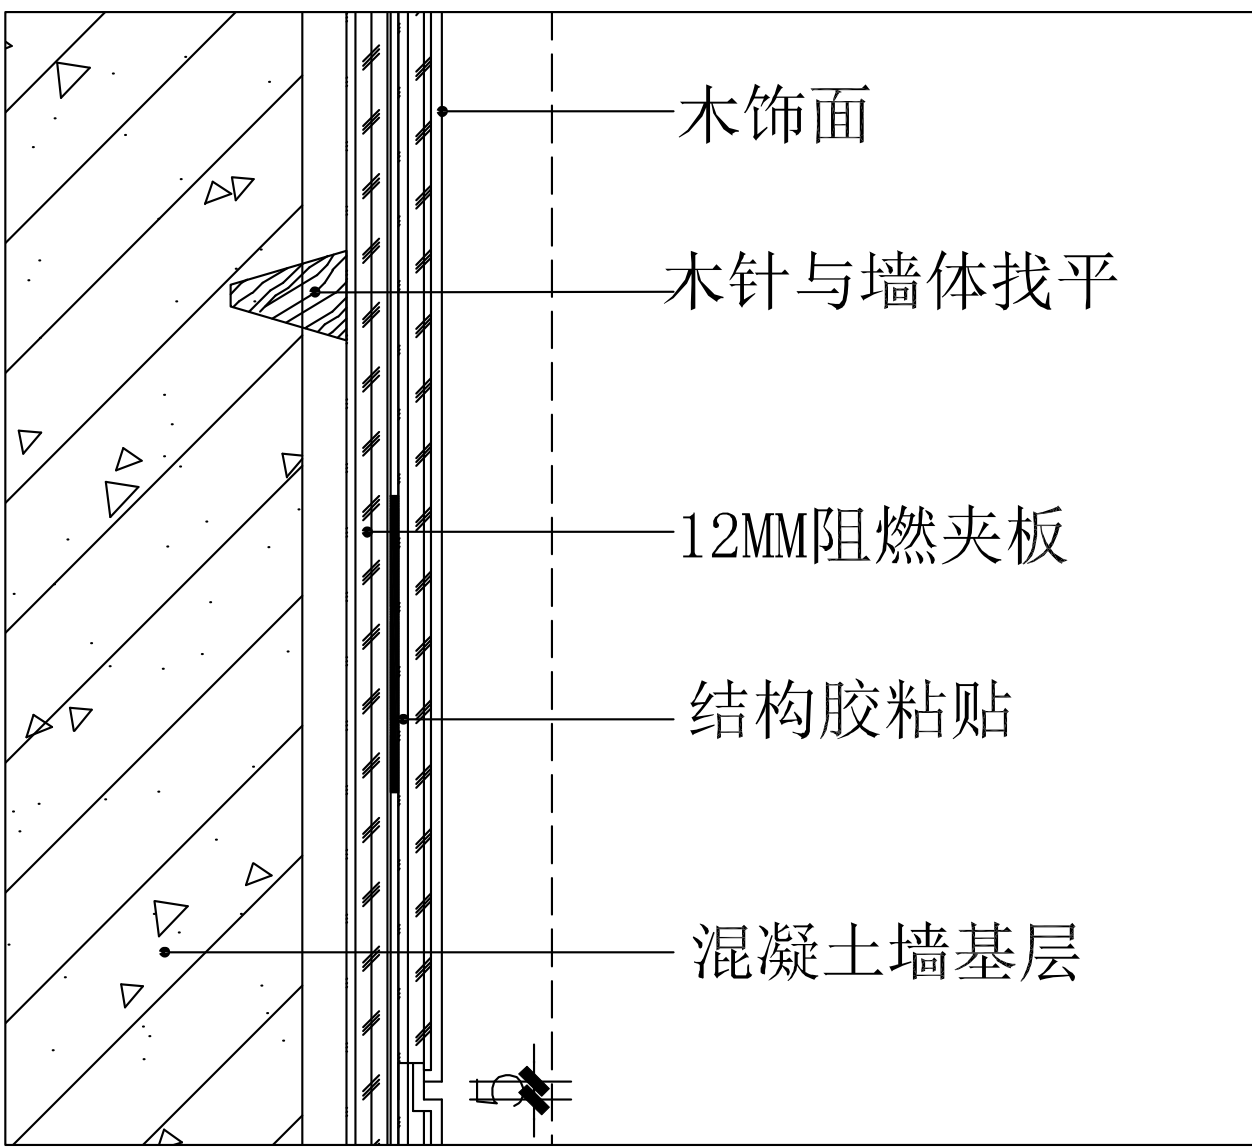


10 木饰面木针基层做法
节点图 SCALE 1:2


会签 CONFIRMED BY																																
建筑		结构																														
给排水		电气																														
暖通																																
备注 REMARK																																
<div></div> <div>中心服务二维码</div>																																
设计单位 DESIGN WITH																																
<div></div> <div>上海传博华建筑规划设计有限公司 Shanghai Chengbohua Architectural Planning Design Co., Ltd 中国·上海 SHANGHAI, CHINA</div> <div>工程设计证书等级： 建筑行业（建筑工程专业）甲级 市政行业乙级 风景园林工程设计专项乙级 证书编号：A231032392</div> <div>地址：上海市宝山区美兰路8弄6207 投诉/合作：13262820101 (同微信)</div> <div>本图版权归属我公司所有，除该工程外对本图的 任何用途和复制，须获得我公司的书面许可。</div>																																
合作设计单位 CO-OPERATED WITH																																
<table><tr><td>审 定</td><td>黄志琳</td><td>李永宏</td></tr><tr><td>审 核</td><td>王晓东</td><td>李尧</td></tr><tr><td>工程负责</td><td>李尔强</td><td>李尧</td></tr><tr><td>专业负责</td><td>李尔强</td><td>李尧</td></tr><tr><td>校 对</td><td>漆学敏</td><td>李尧</td></tr><tr><td>设 计</td><td>孙永宏</td><td>孙永宏</td></tr><tr><td>绘 图</td><td>孙永宏</td><td>孙永宏</td></tr><tr><td>建设单位</td><td colspan="2">普陀区甘泉路街道办事处 治安综合治理中心</td></tr><tr><td>工程名称</td><td colspan="2">普陀区甘泉路街道办事处 治安综合治理中心</td></tr><tr><td>子项名称</td><td colspan="2"></td></tr></table>			审 定	黄志琳	李永宏	审 核	王晓东	李尧	工程负责	李尔强	李尧	专业负责	李尔强	李尧	校 对	漆学敏	李尧	设 计	孙永宏	孙永宏	绘 图	孙永宏	孙永宏	建设单位	普陀区甘泉路街道办事处 治安综合治理中心		工程名称	普陀区甘泉路街道办事处 治安综合治理中心		子项名称		
审 定	黄志琳	李永宏																														
审 核	王晓东	李尧																														
工程负责	李尔强	李尧																														
专业负责	李尔强	李尧																														
校 对	漆学敏	李尧																														
设 计	孙永宏	孙永宏																														
绘 图	孙永宏	孙永宏																														
建设单位	普陀区甘泉路街道办事处 治安综合治理中心																															
工程名称	普陀区甘泉路街道办事处 治安综合治理中心																															
子项名称																																
图名 DRAWING TITLE																																
节点图1																																
<table><tr><td>工 程 号</td><td></td><td>子 项 号</td><td></td></tr><tr><td>图 号</td><td>DT-01</td><td>修改版次</td><td>A</td></tr><tr><td>比 例</td><td>1:100</td><td>日 期</td><td>2025.09</td></tr></table>			工 程 号		子 项 号		图 号	DT-01	修改版次	A	比 例	1:100	日 期	2025.09																		
工 程 号		子 项 号																														
图 号	DT-01	修改版次	A																													
比 例	1:100	日 期	2025.09																													
出图章 STAMP 1																																
(版底注册执业专用章)																																
注册执业专用章 STAMP 2																																
(版底注册执业专用章)																																

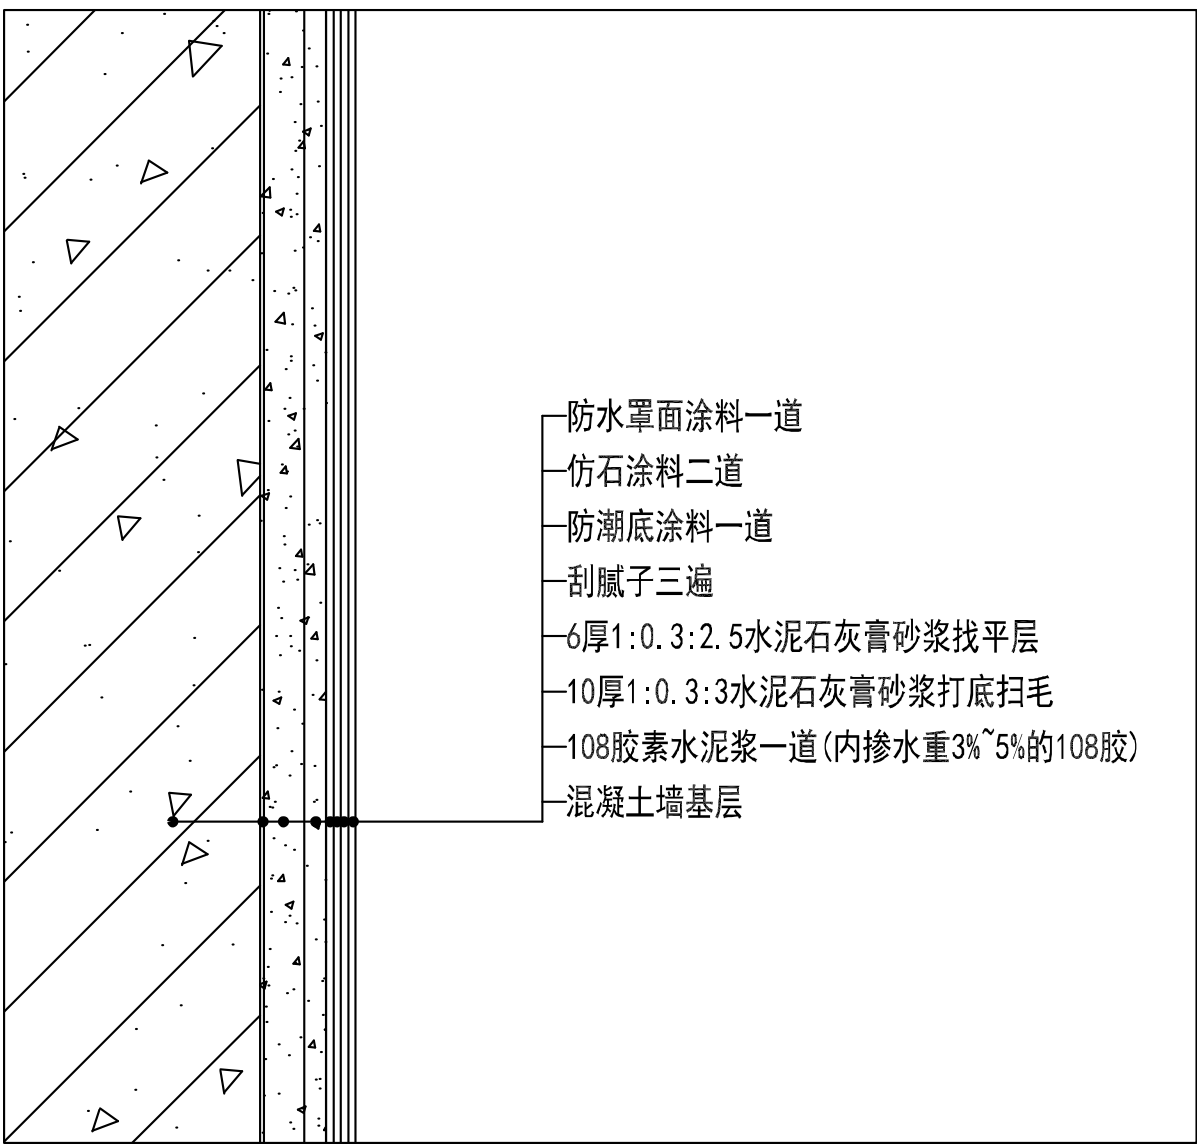


01 真石漆节点
节点图 SCALE 1:2

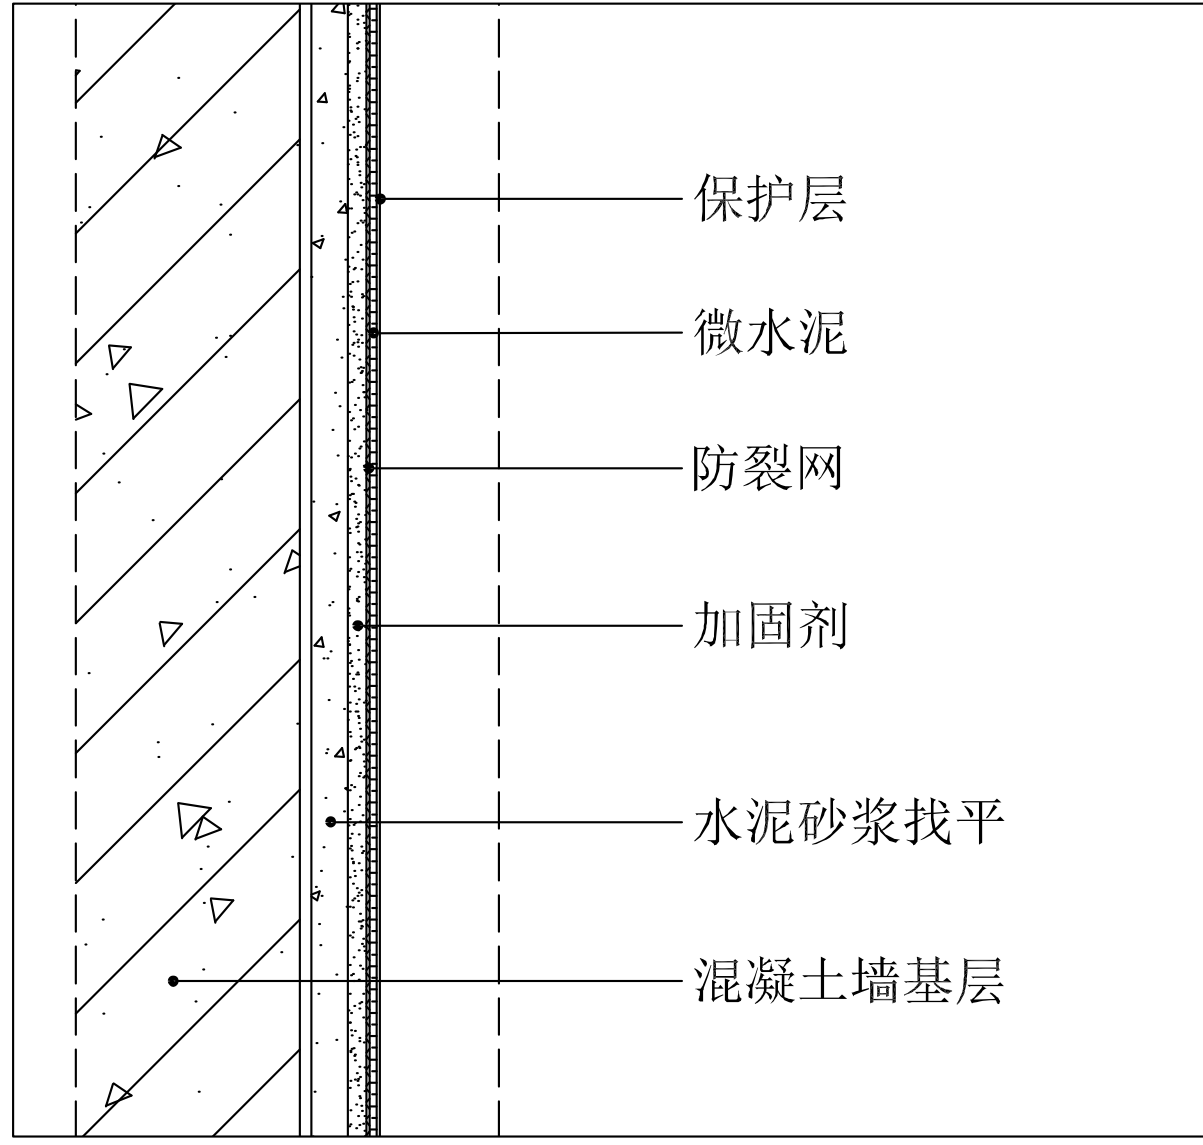


02 微水泥节点
节点图 SCALE 1:2

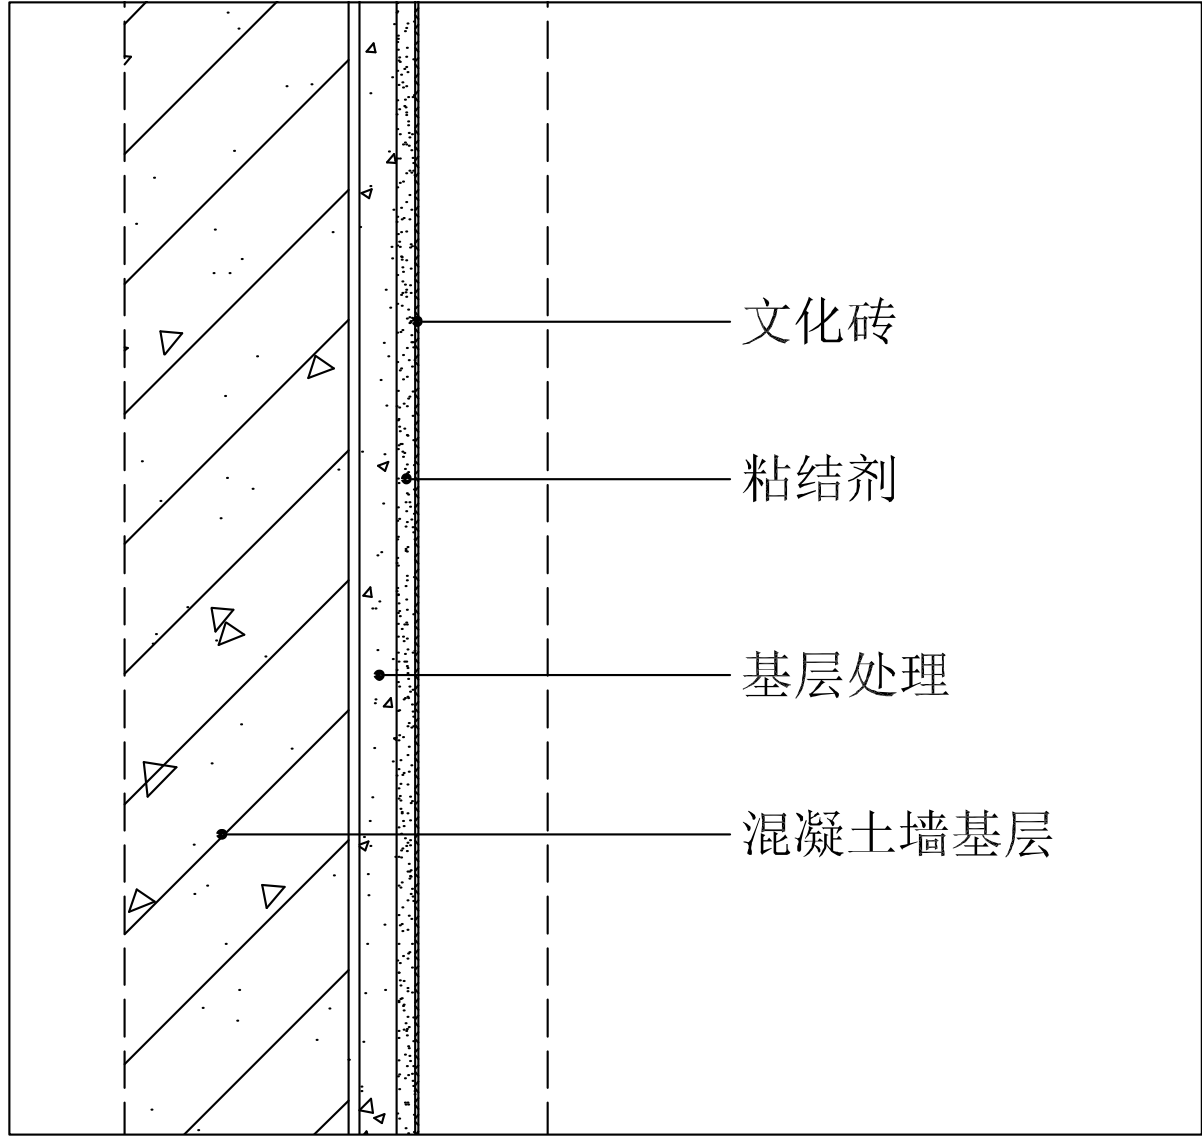


03 文化砖节点
节点图 SCALE 1:2

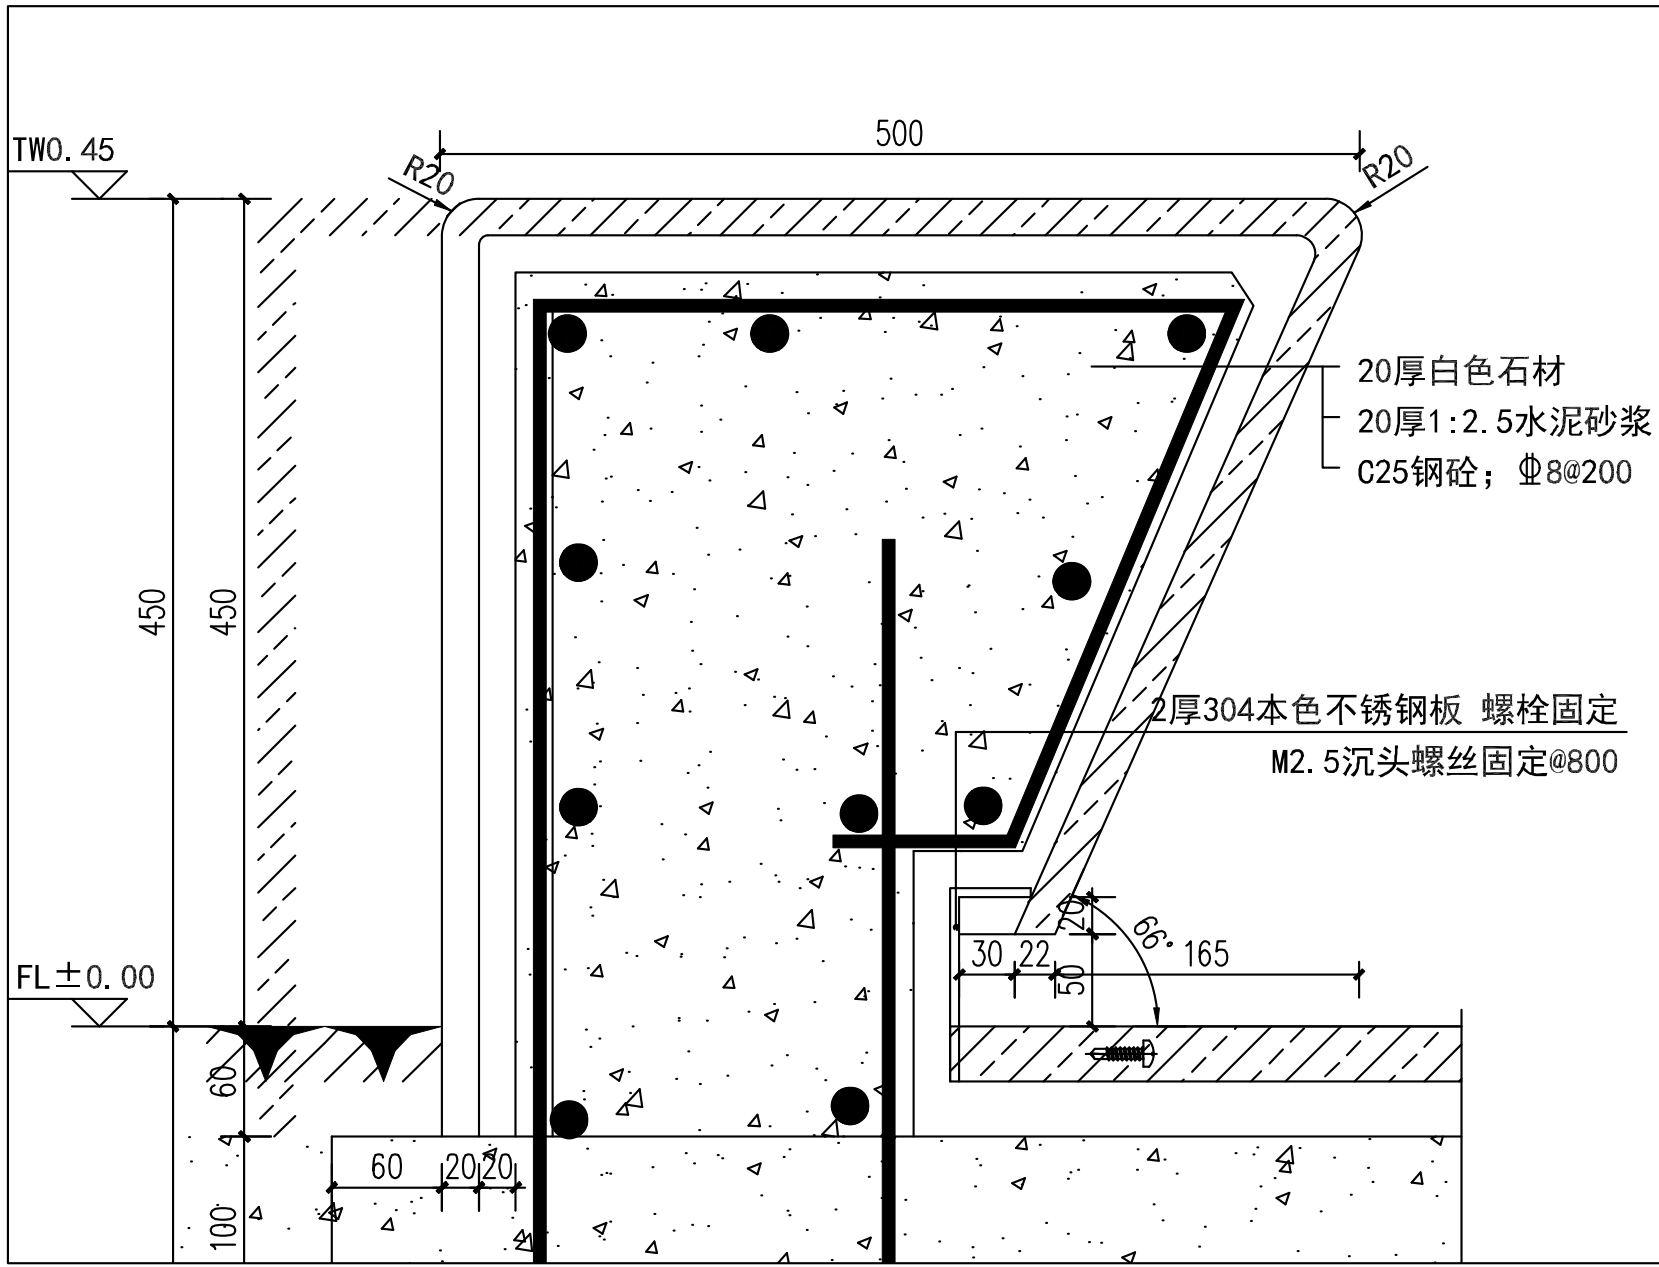


05 水磨石节点1
节点图 SCALE 1:2

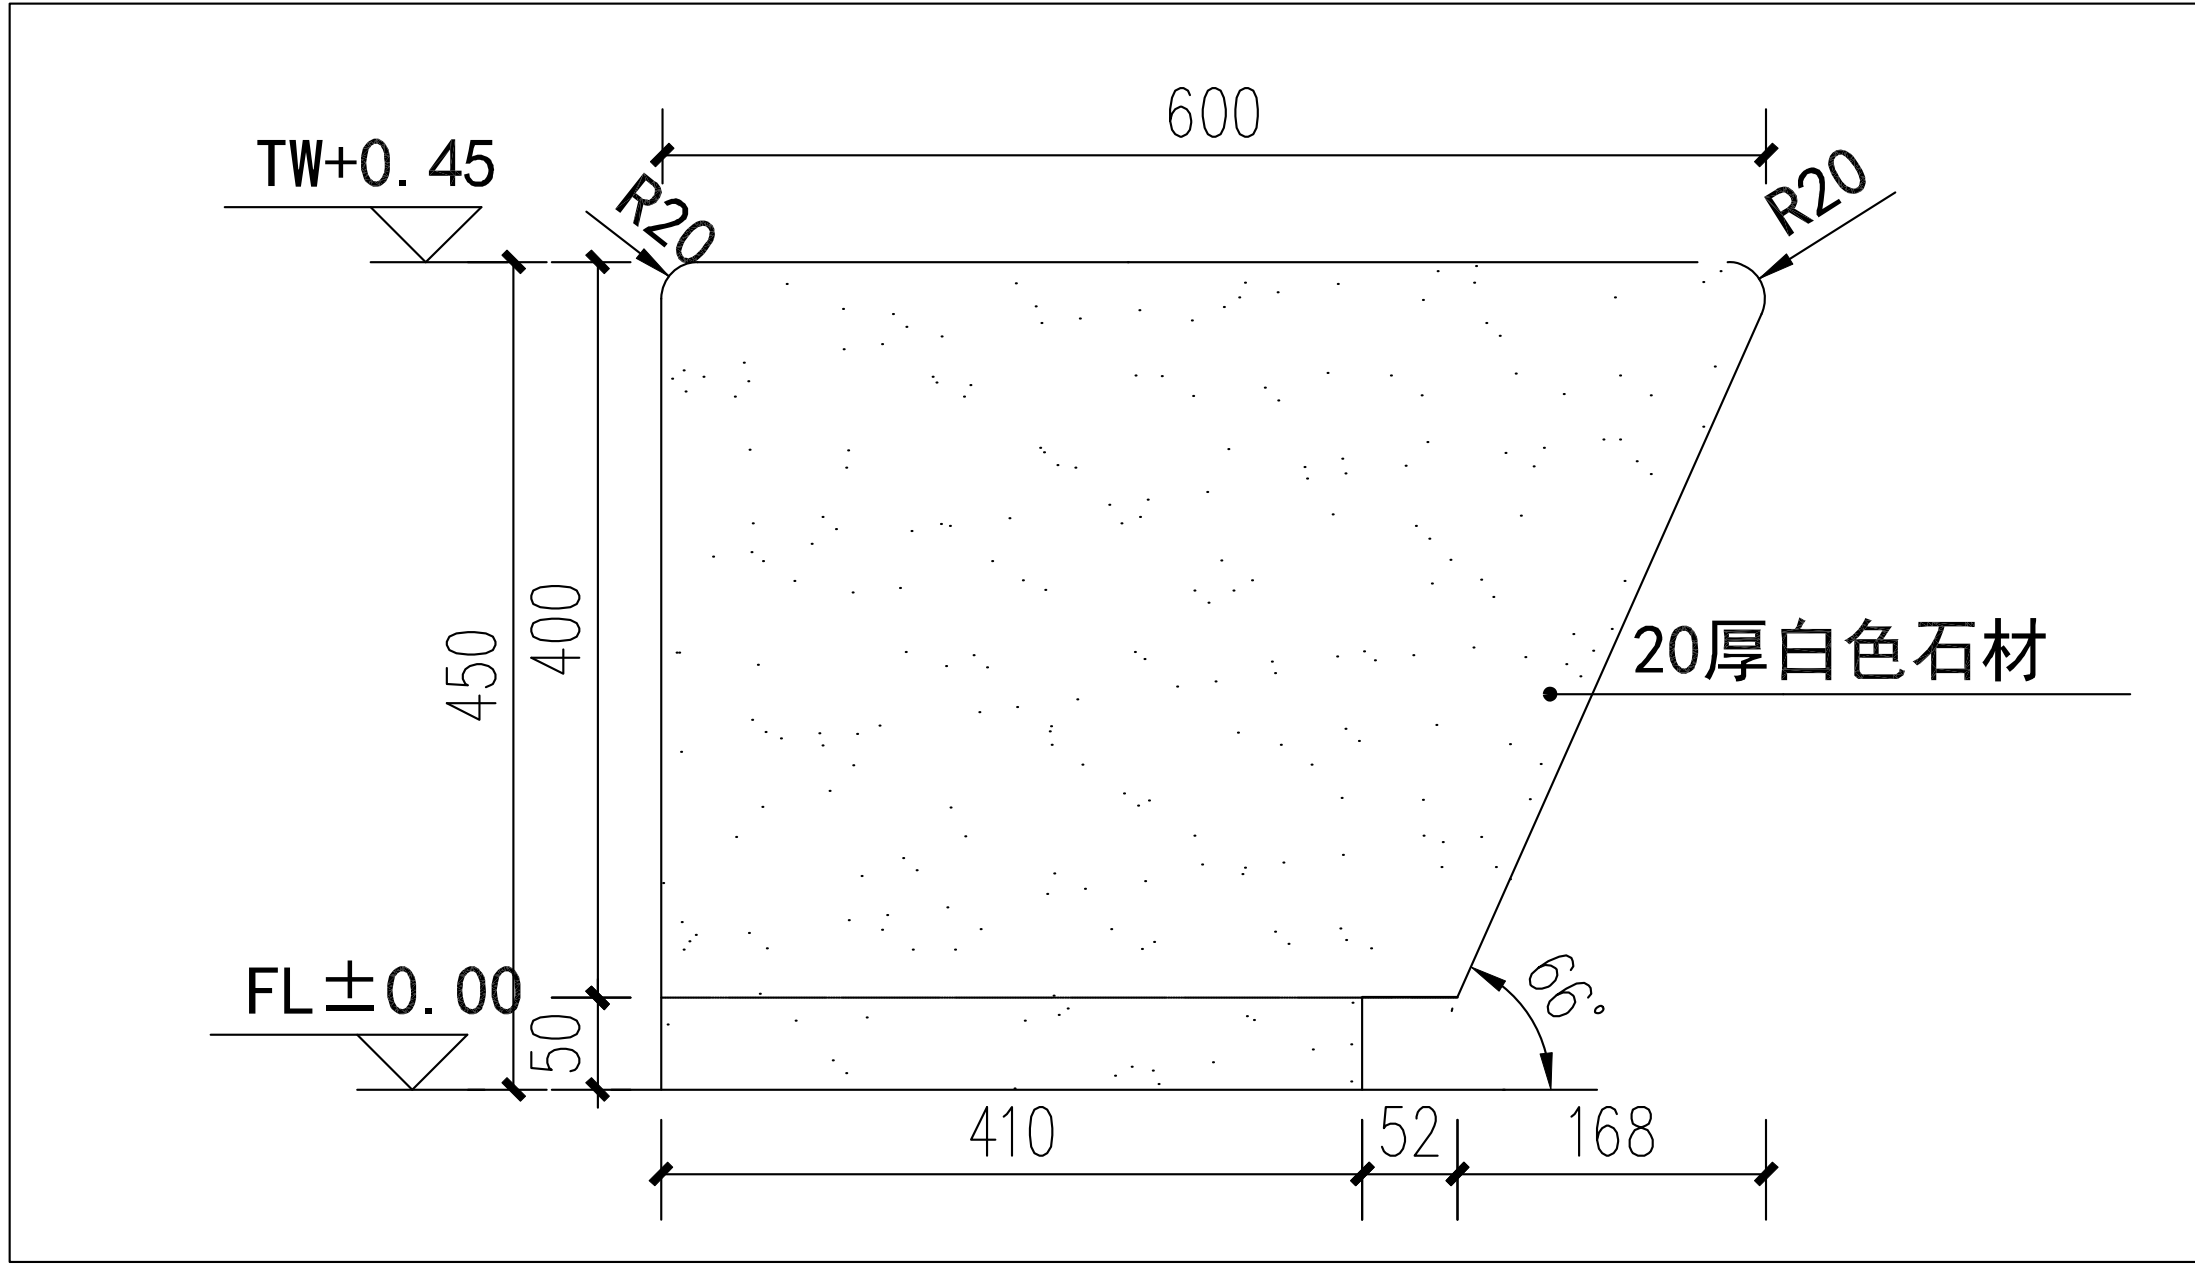

06 水磨石节点2
节点图 SCALE 1:2

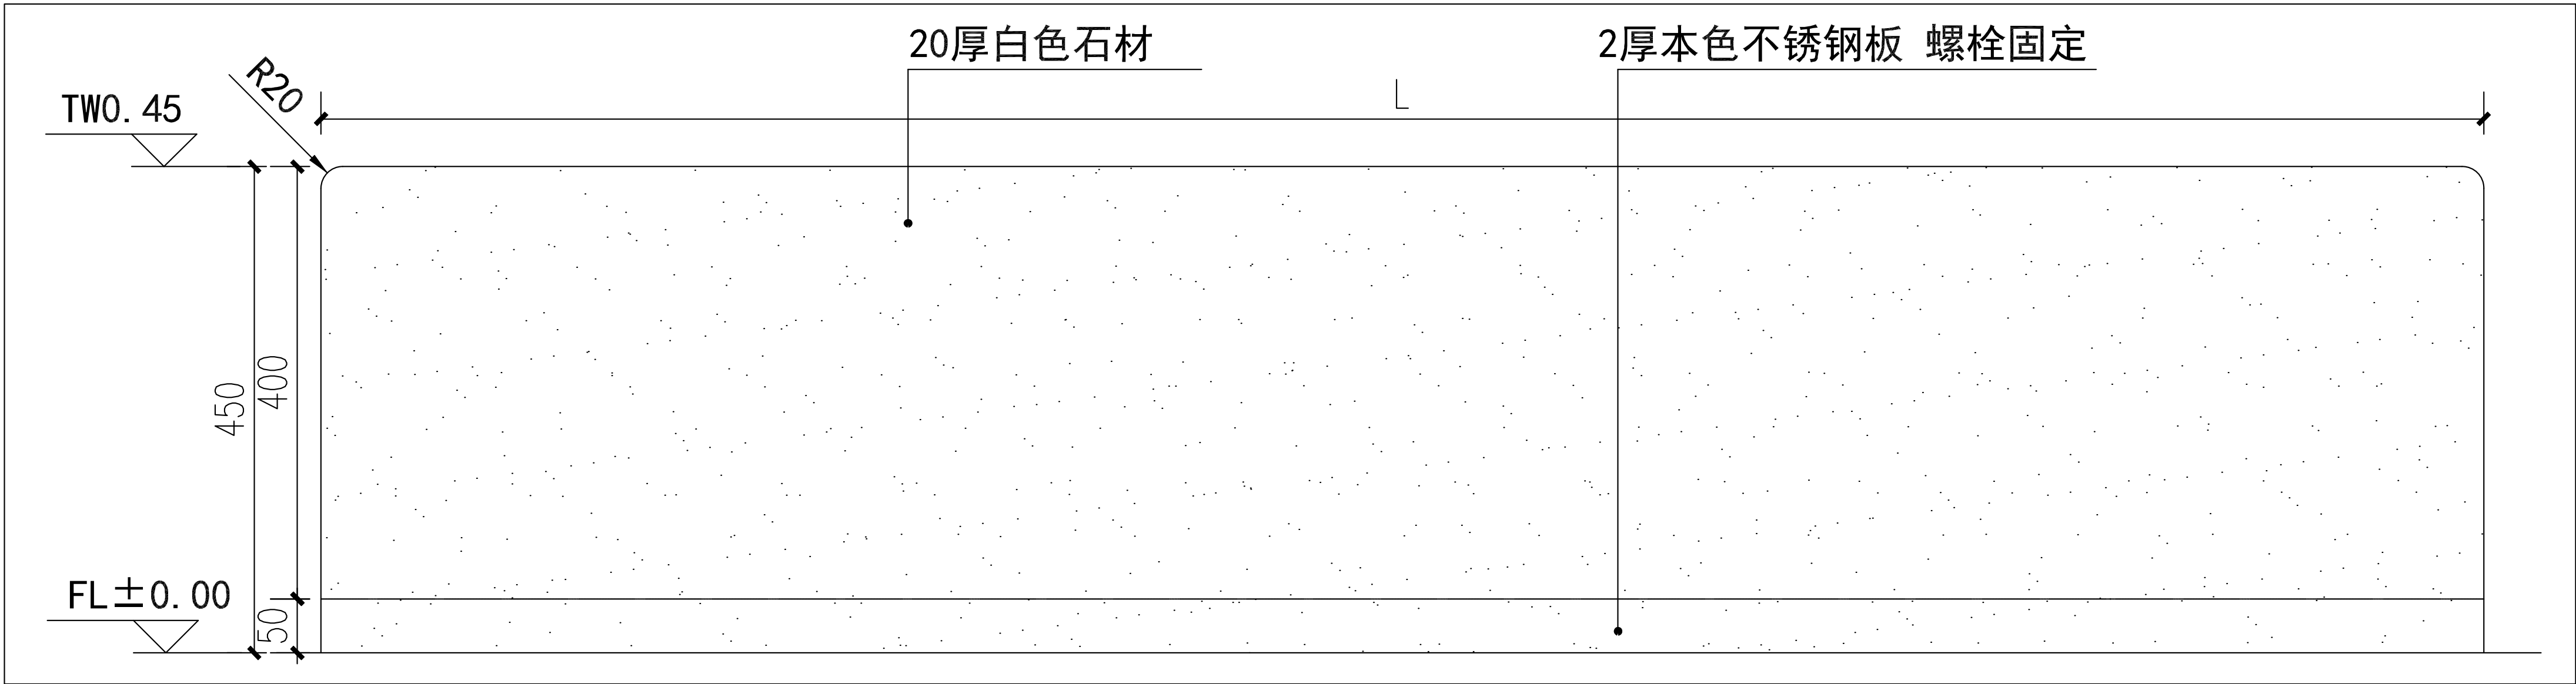


07 水磨石节点3
节点图 SCALE 1:2

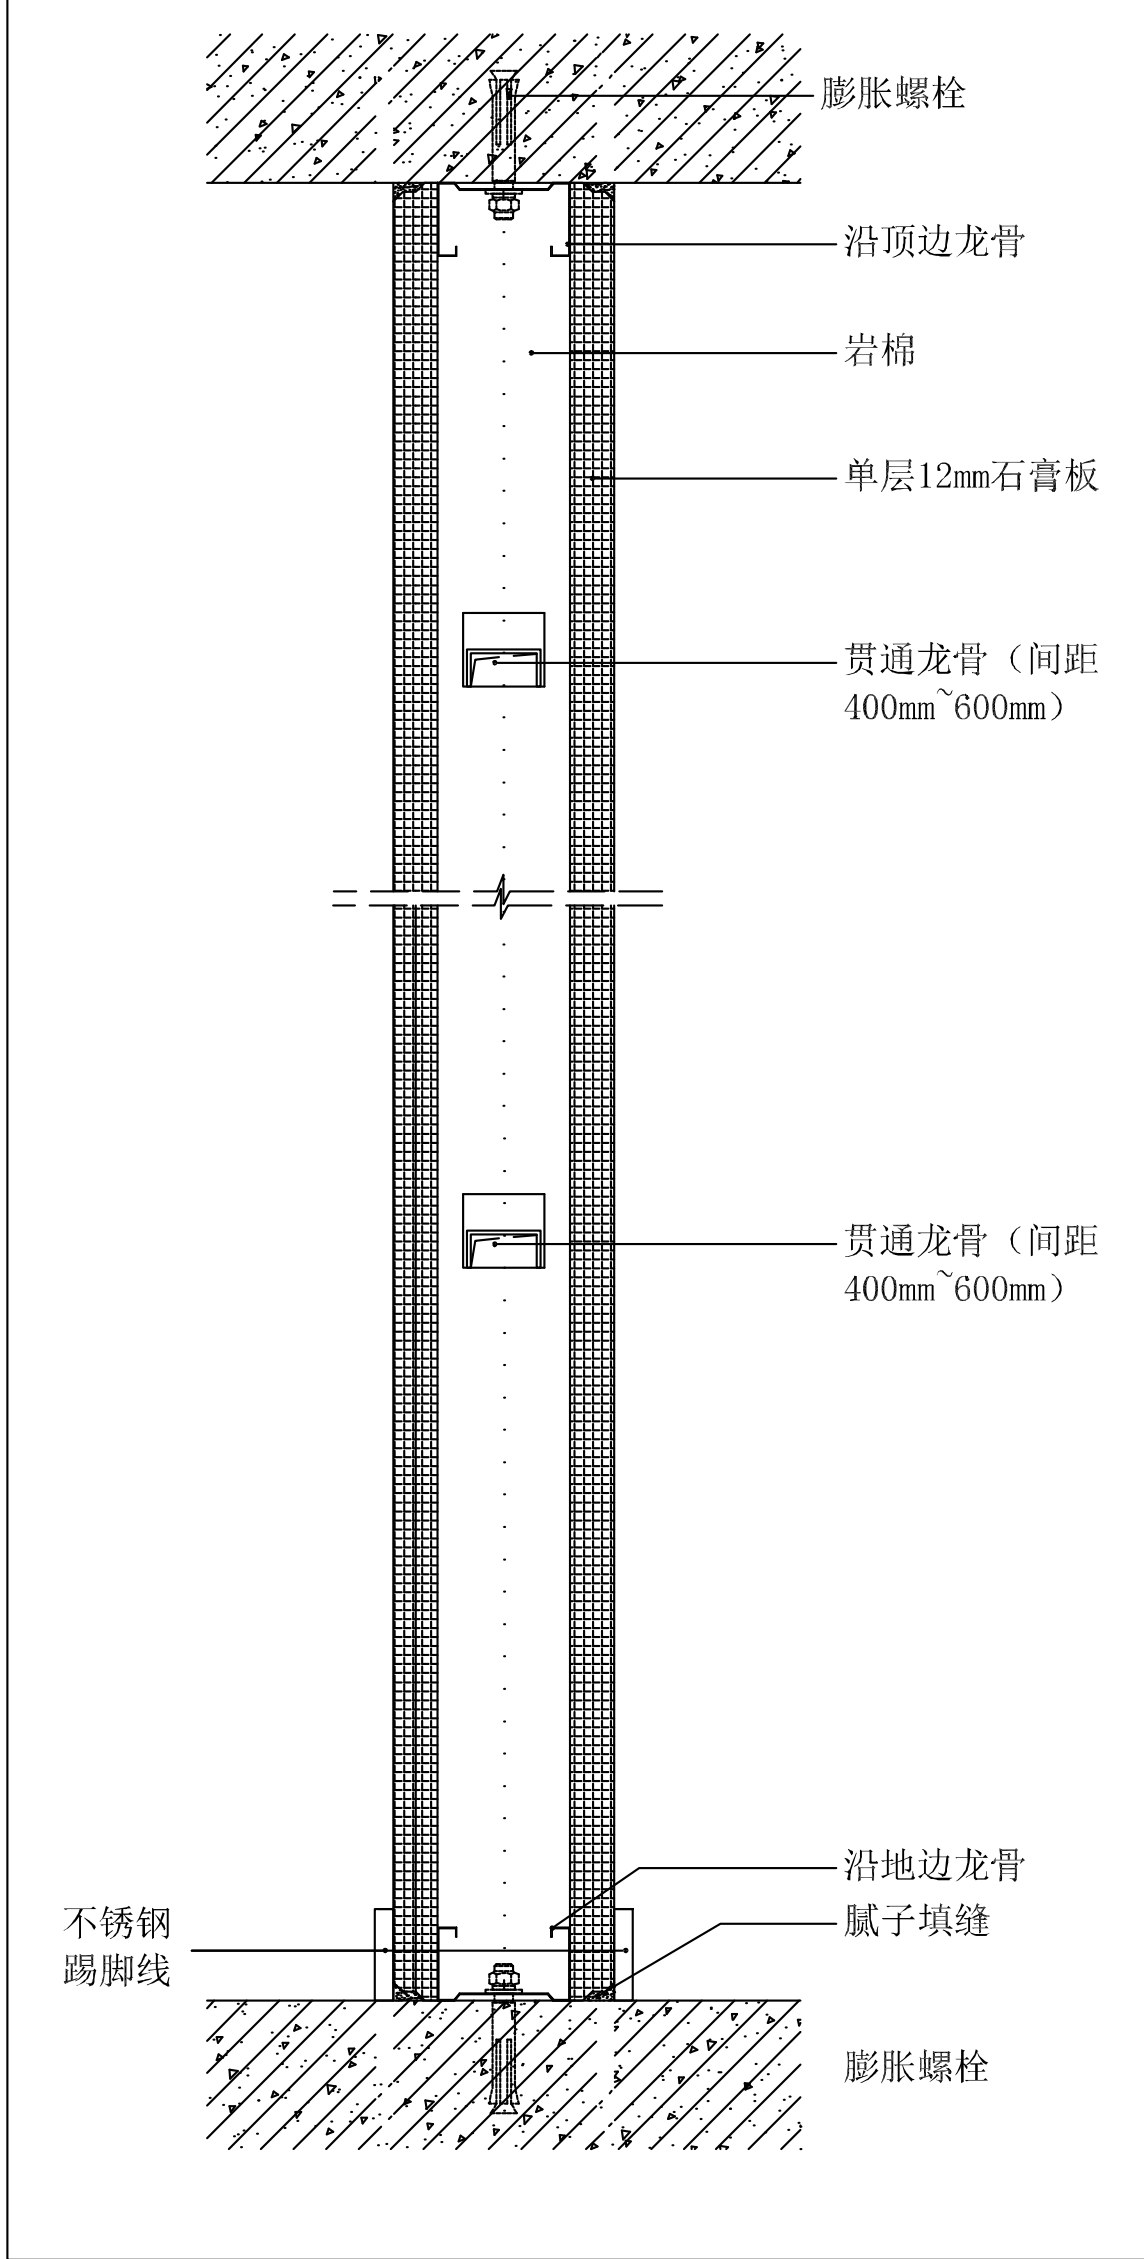


04 轻钢龙骨石膏板隔音墙节点
节点图 SCALE 1:2


会 签 CONFIRMED BY	
建筑	结构
给排水	电气
暖通	
备注 REMARK	
<div></div> <div>中心服务二维码</div>	

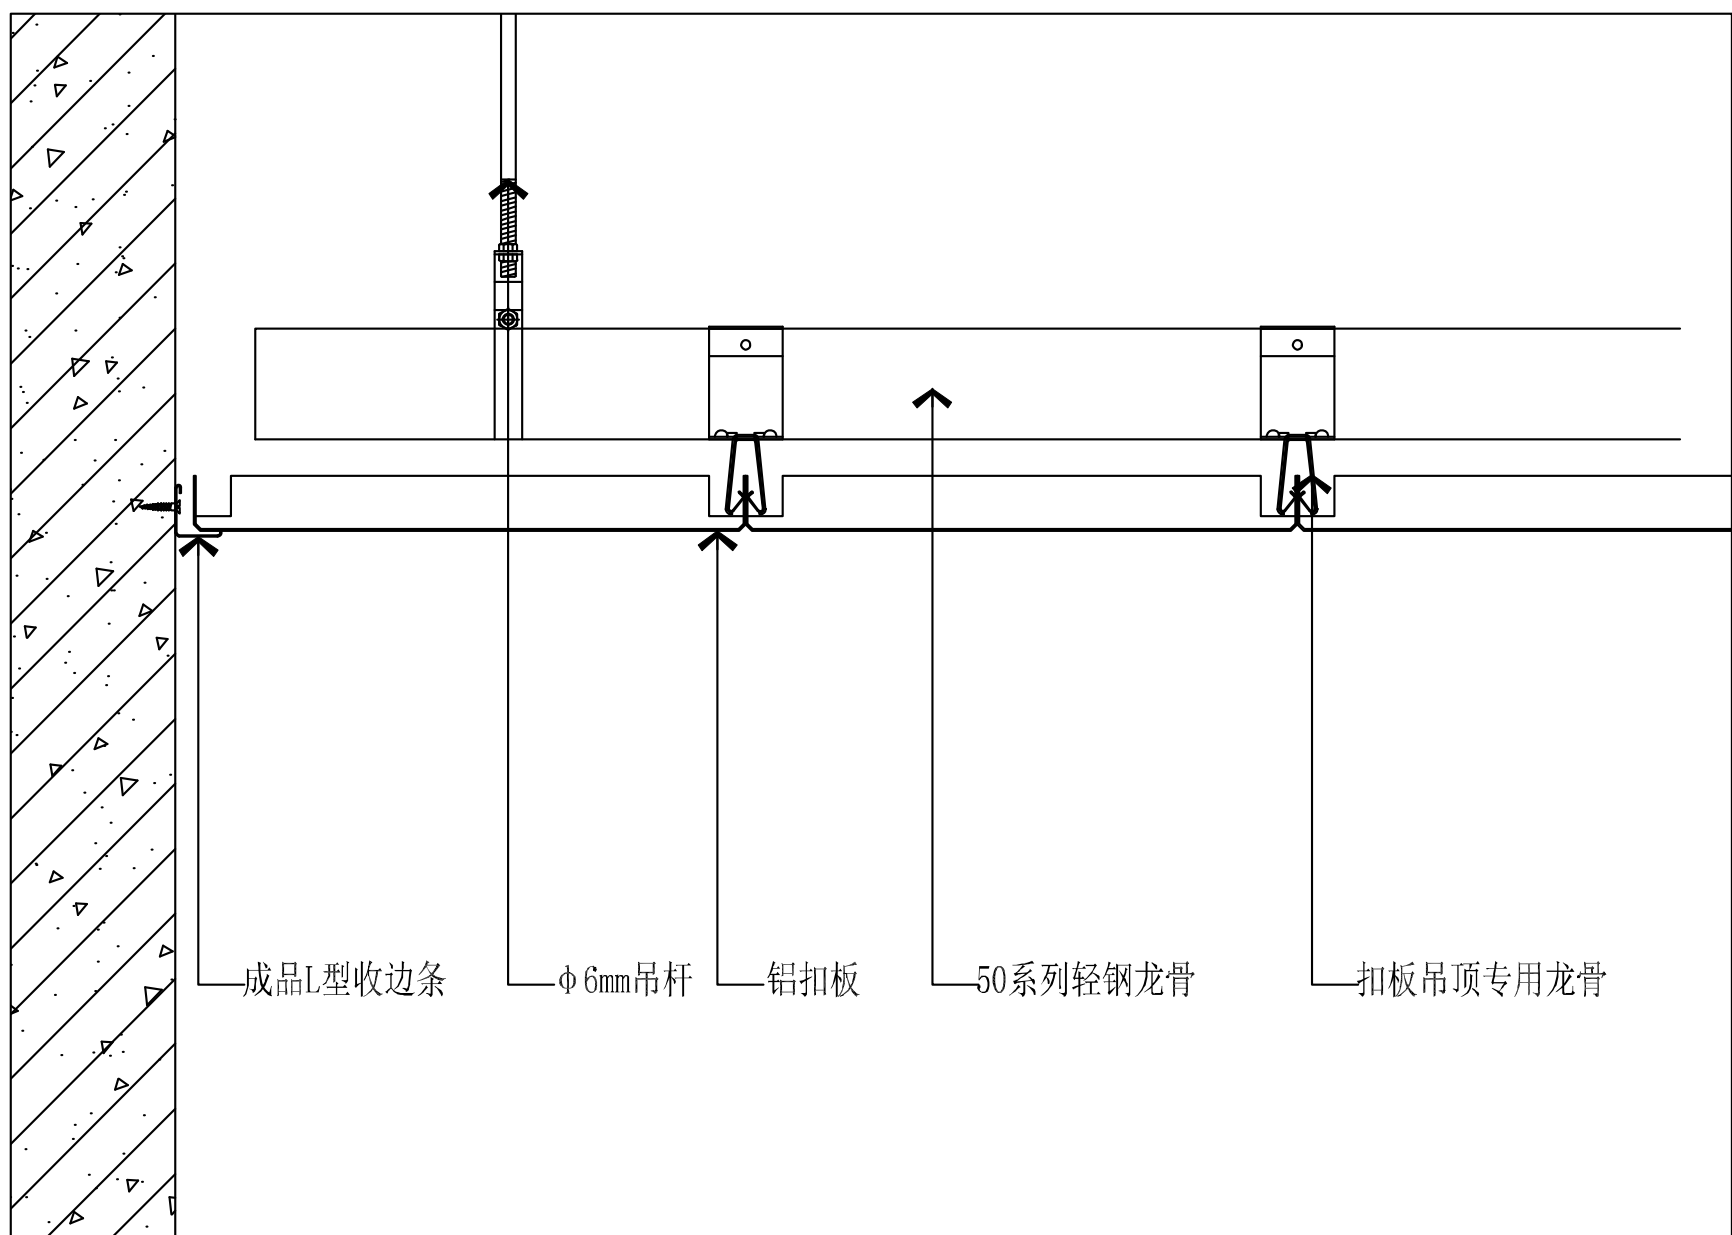


01 铝扣板节点
节点图 SCALE 1:2

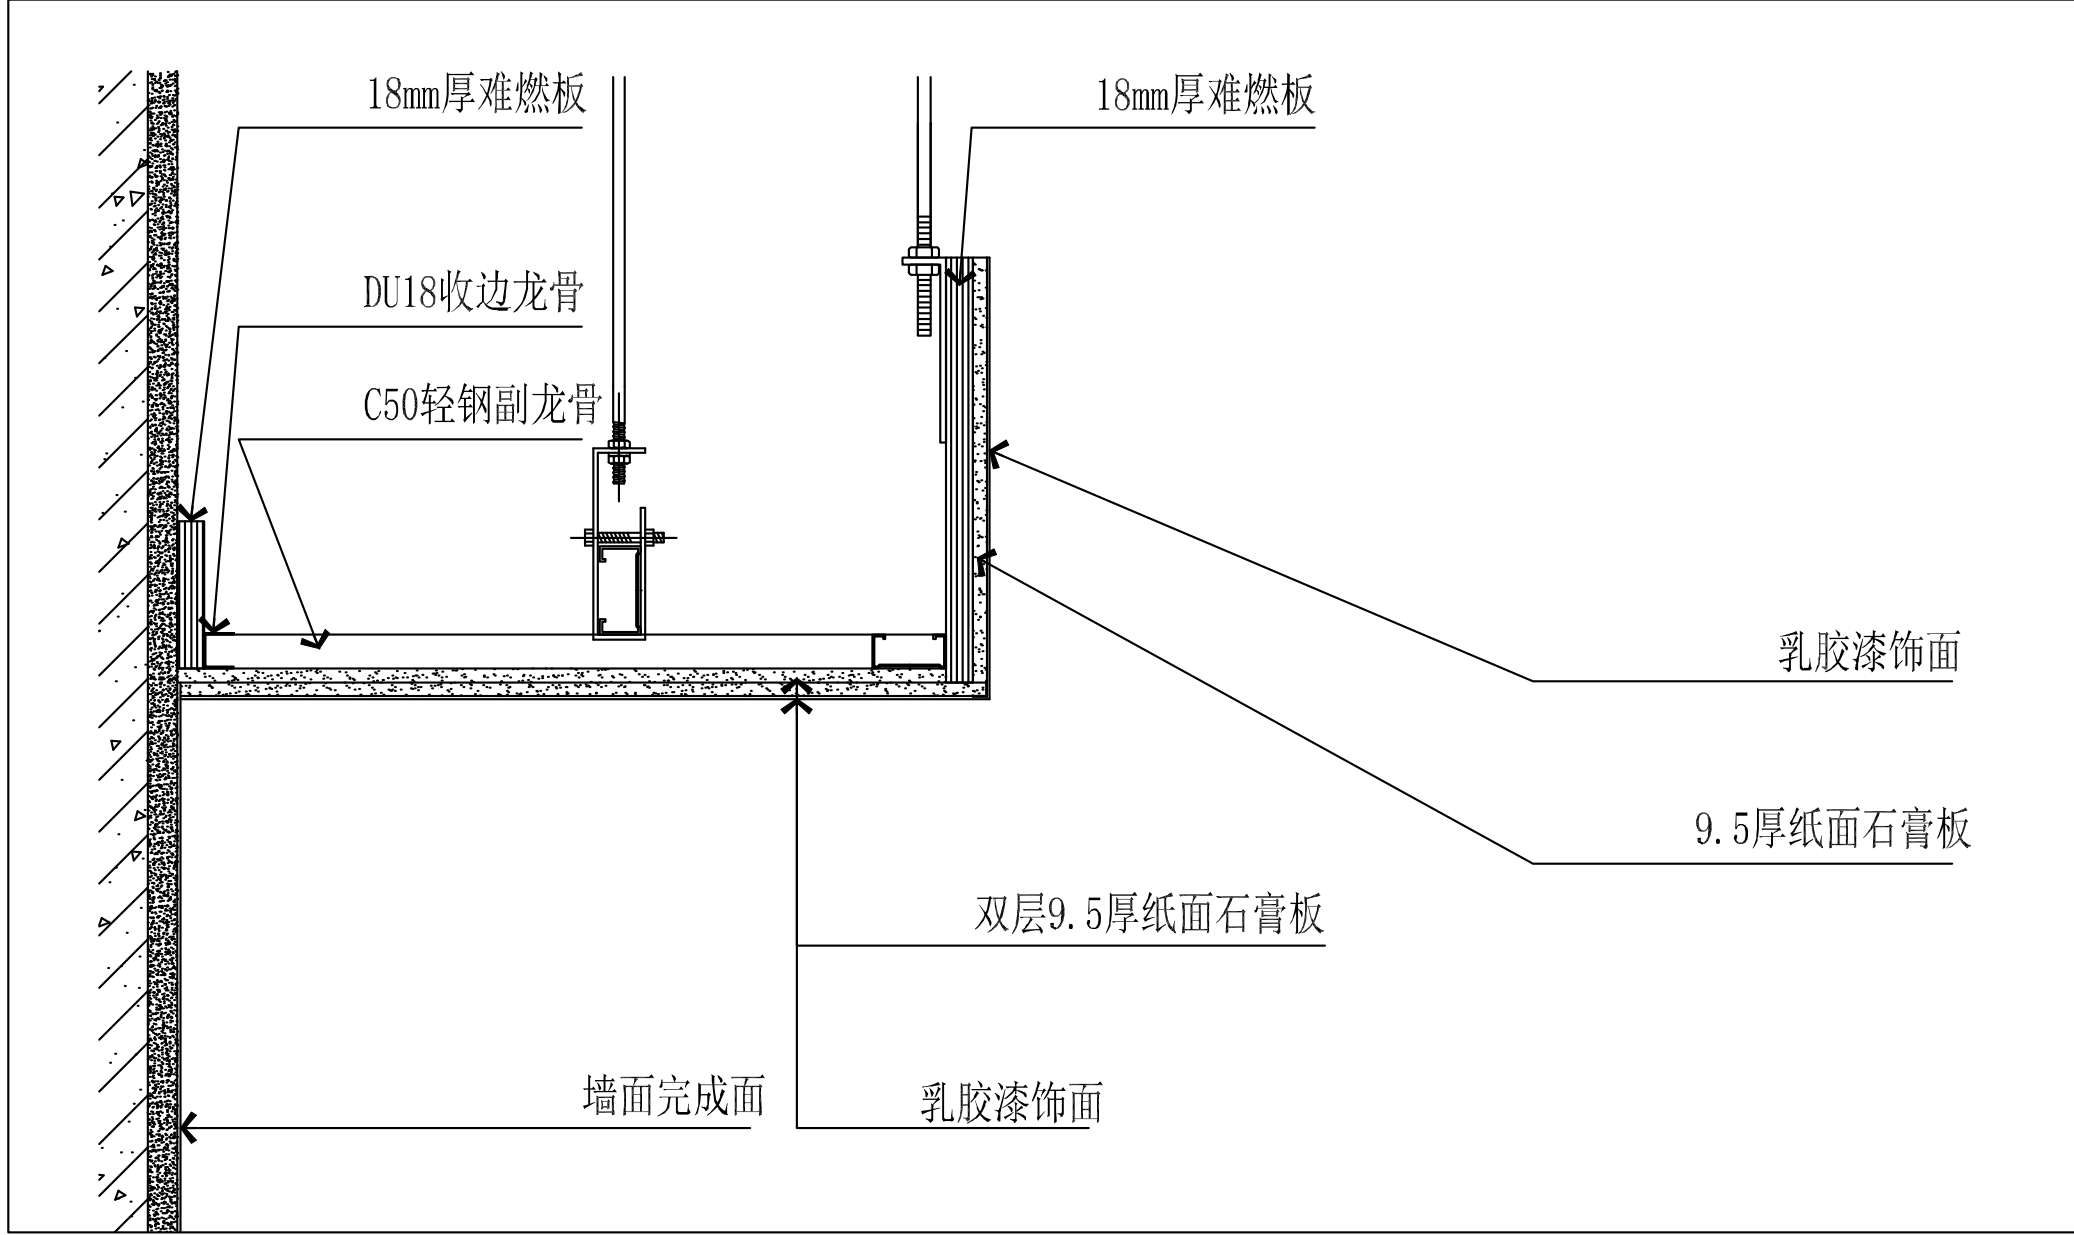

02 石膏板吊顶节点
节点图 SCALE 1:2

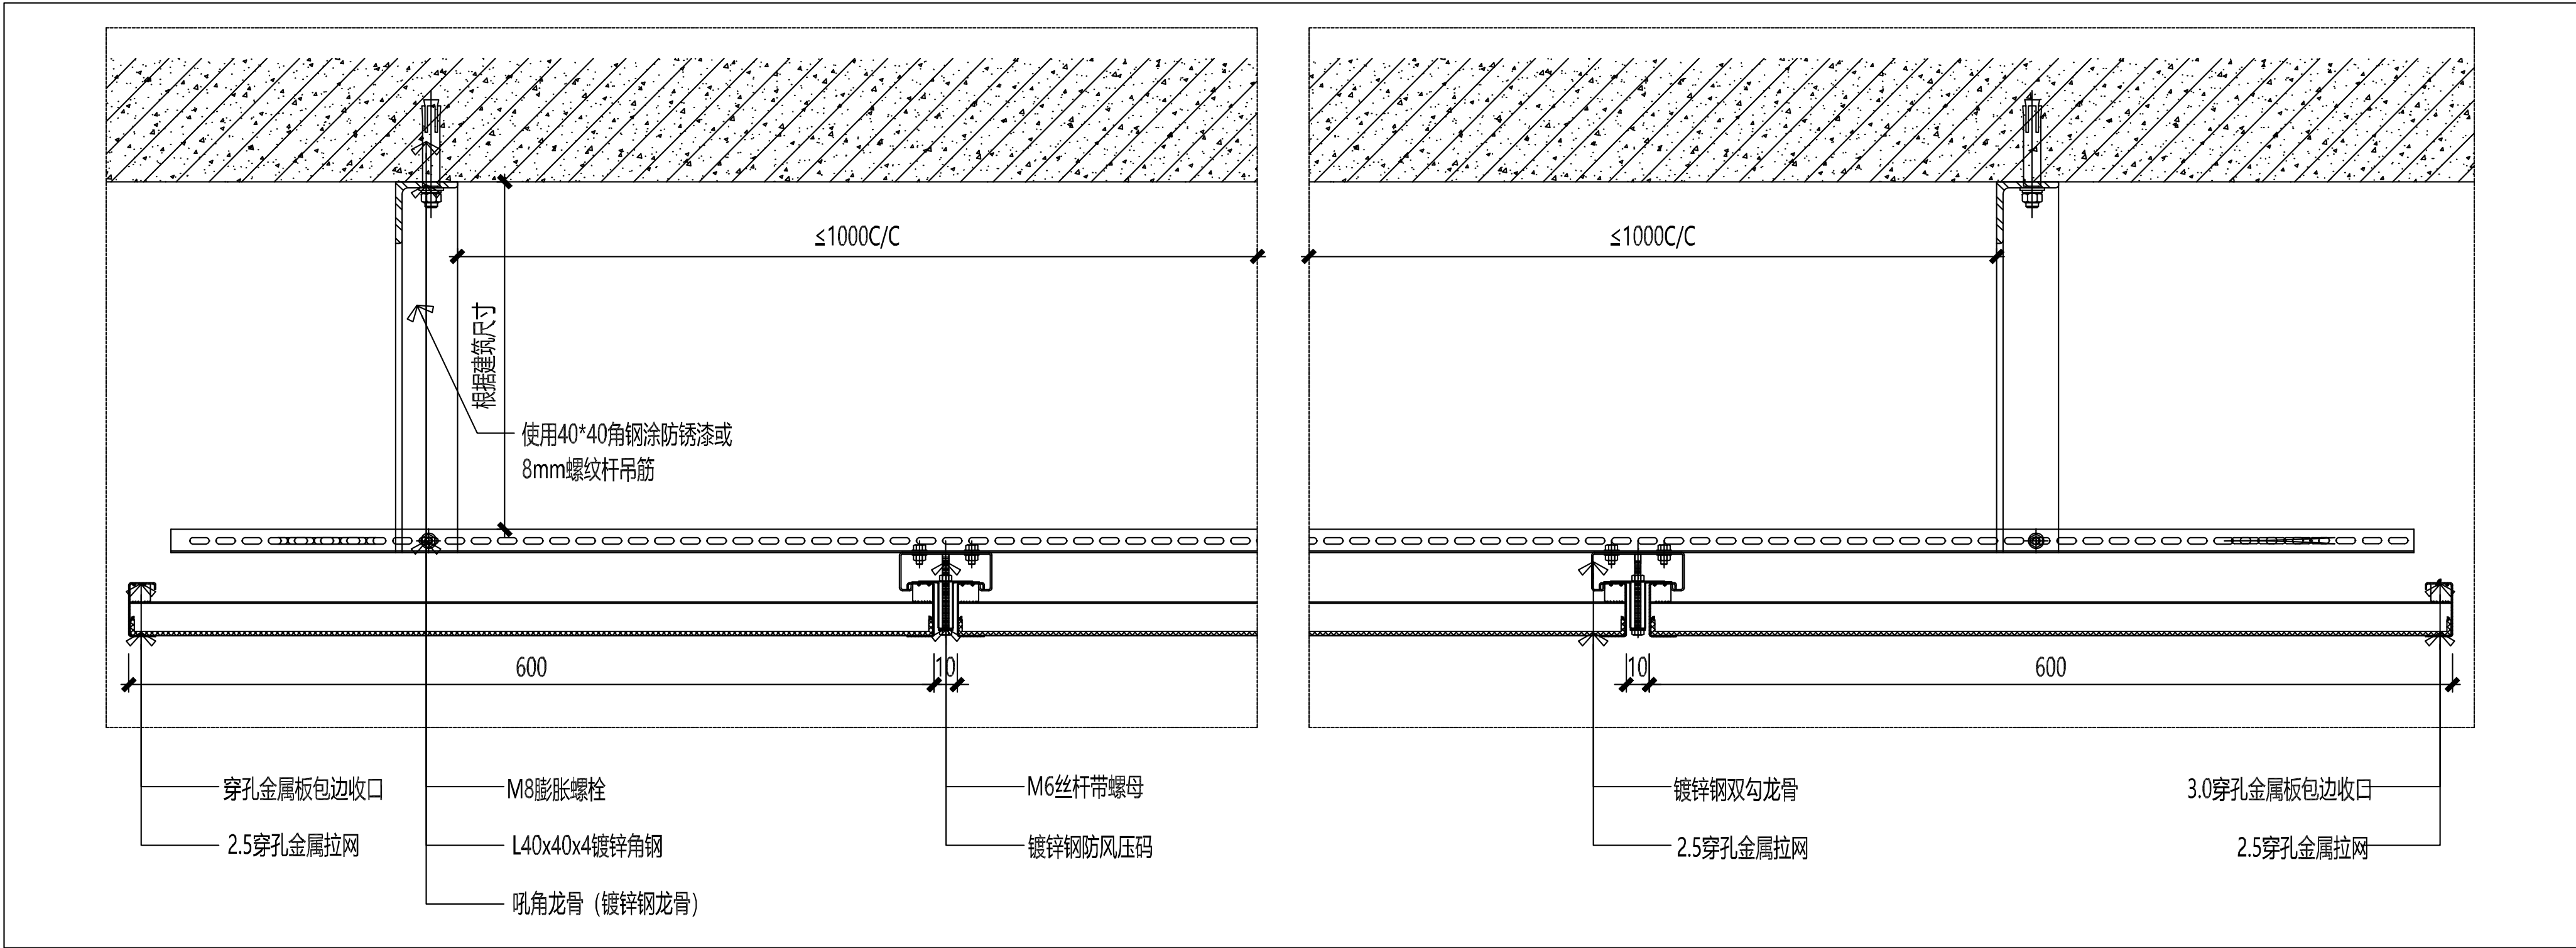


03 穿孔金属板节点
节点图 SCALE 1:2

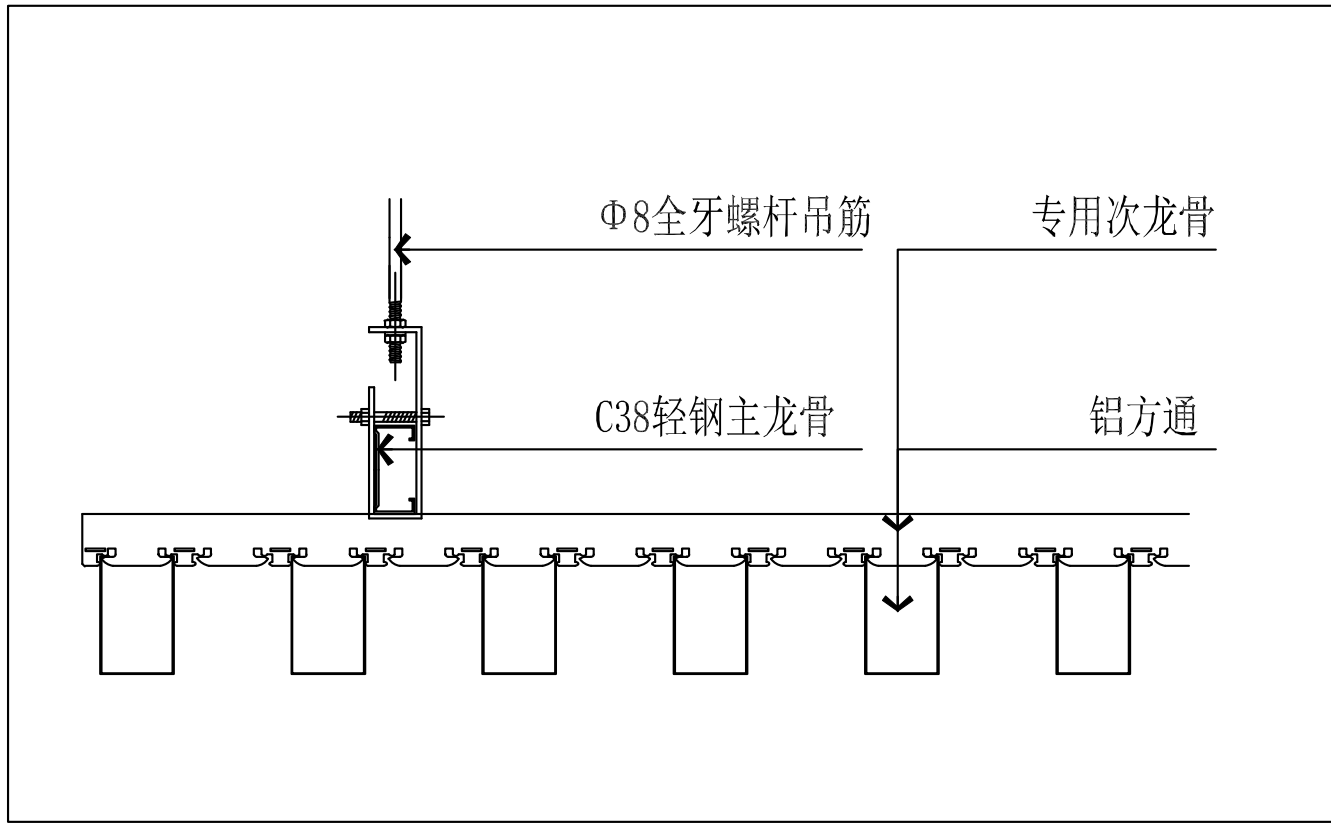


04 铝方通节点
节点图 SCALE 1:2


会签 CONFIRMED BY	
建筑	结构
给排水	电气
暖通	
备注 REMARK	
<div> 中心服务二维码</div>	
设计单位 DESIGN WITH	
<div> 上海传承博华建筑规划设计有限公司 Shanghai Chengbohua Architectural Planning Design Co., Ltd 中国·上海 SHANGHAI, CHINA 工程设计证书等级: 建筑行业(建筑工程专业) 甲级 市政行业乙级 风景园林工程设计专项乙级 证书编号: A231032392 地址: 上海市宝山区美兰湖路8弄6207 投诉/合作: 13262820101 (同微信) 本图版权归属我公司所有, 除该工程外对本图的 任何用途和复制, 须获得我公司的书面许可。</div>	
合作设计单位 CO-OPERATED WITH	
审 定 BY/DATE	黄志琳 李永宏
审 核 BY/DATE	王晓东 李强
工程负责 PROJECT/DATE	李尔强 李强
专业负责 SPECIALIST/DATE	李尔强 李强
校 对 CHECK/DATE	漆学敏 李强
设 计 DESIGN/DATE	孙永宏 孙永宏
绘 图 DRAW/DATE	孙永宏 孙永宏
建设单位 CLIENT/DATE	
工程名称 PROJECT/DATE	
子项名称 SUBJECT/DATE	
图名 DRAWING TITLE	
节点图3	
工 程 号 PROJECT NO.	子 项 号 SUBJECT NO.
图 号 DRAWING NO.	DT-03 修改版次 REVISION NO.
比 例 SCALE	1:100
日 期 DATE	2025.09
出图章 STAMP 1	
(注册执业专用章)	
注册执业专用章 STAMP 2	
(注册执业专用章)	

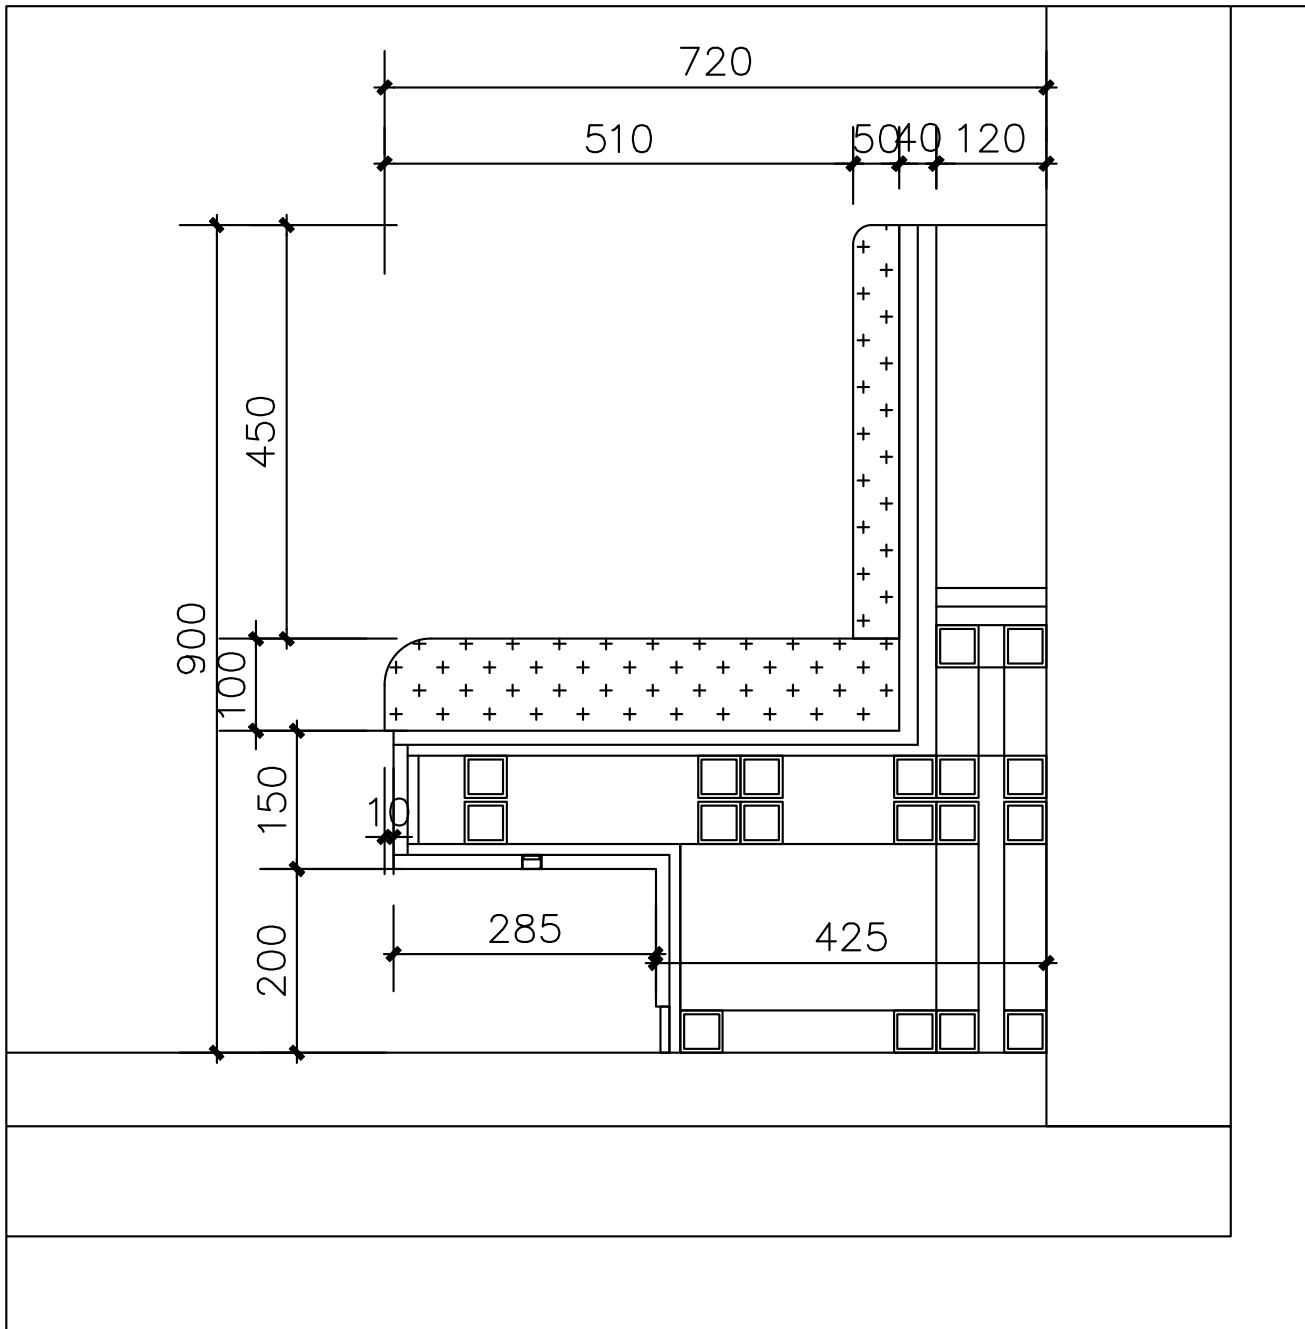


01 卡座节点
节点图 SCALE 1:2

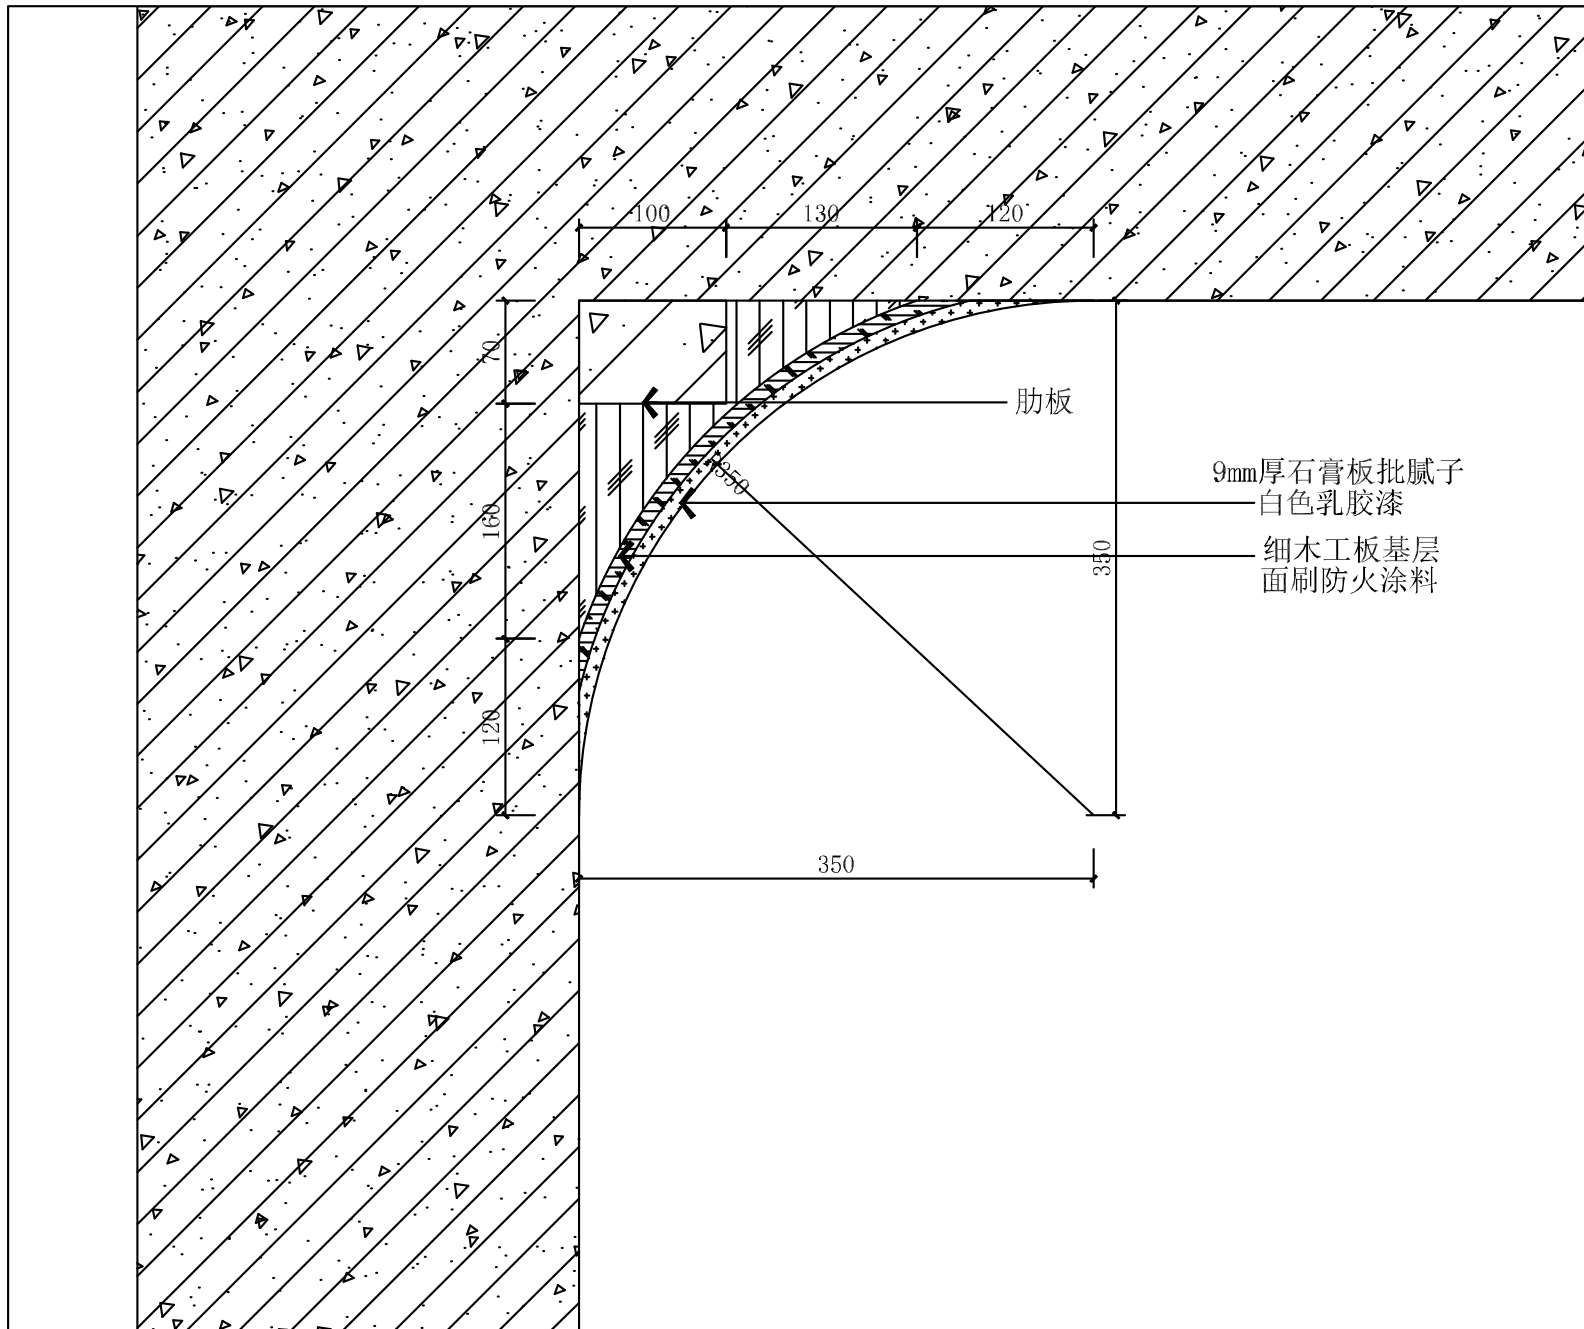

02 造型墙面节点
节点图 SCALE 1:2

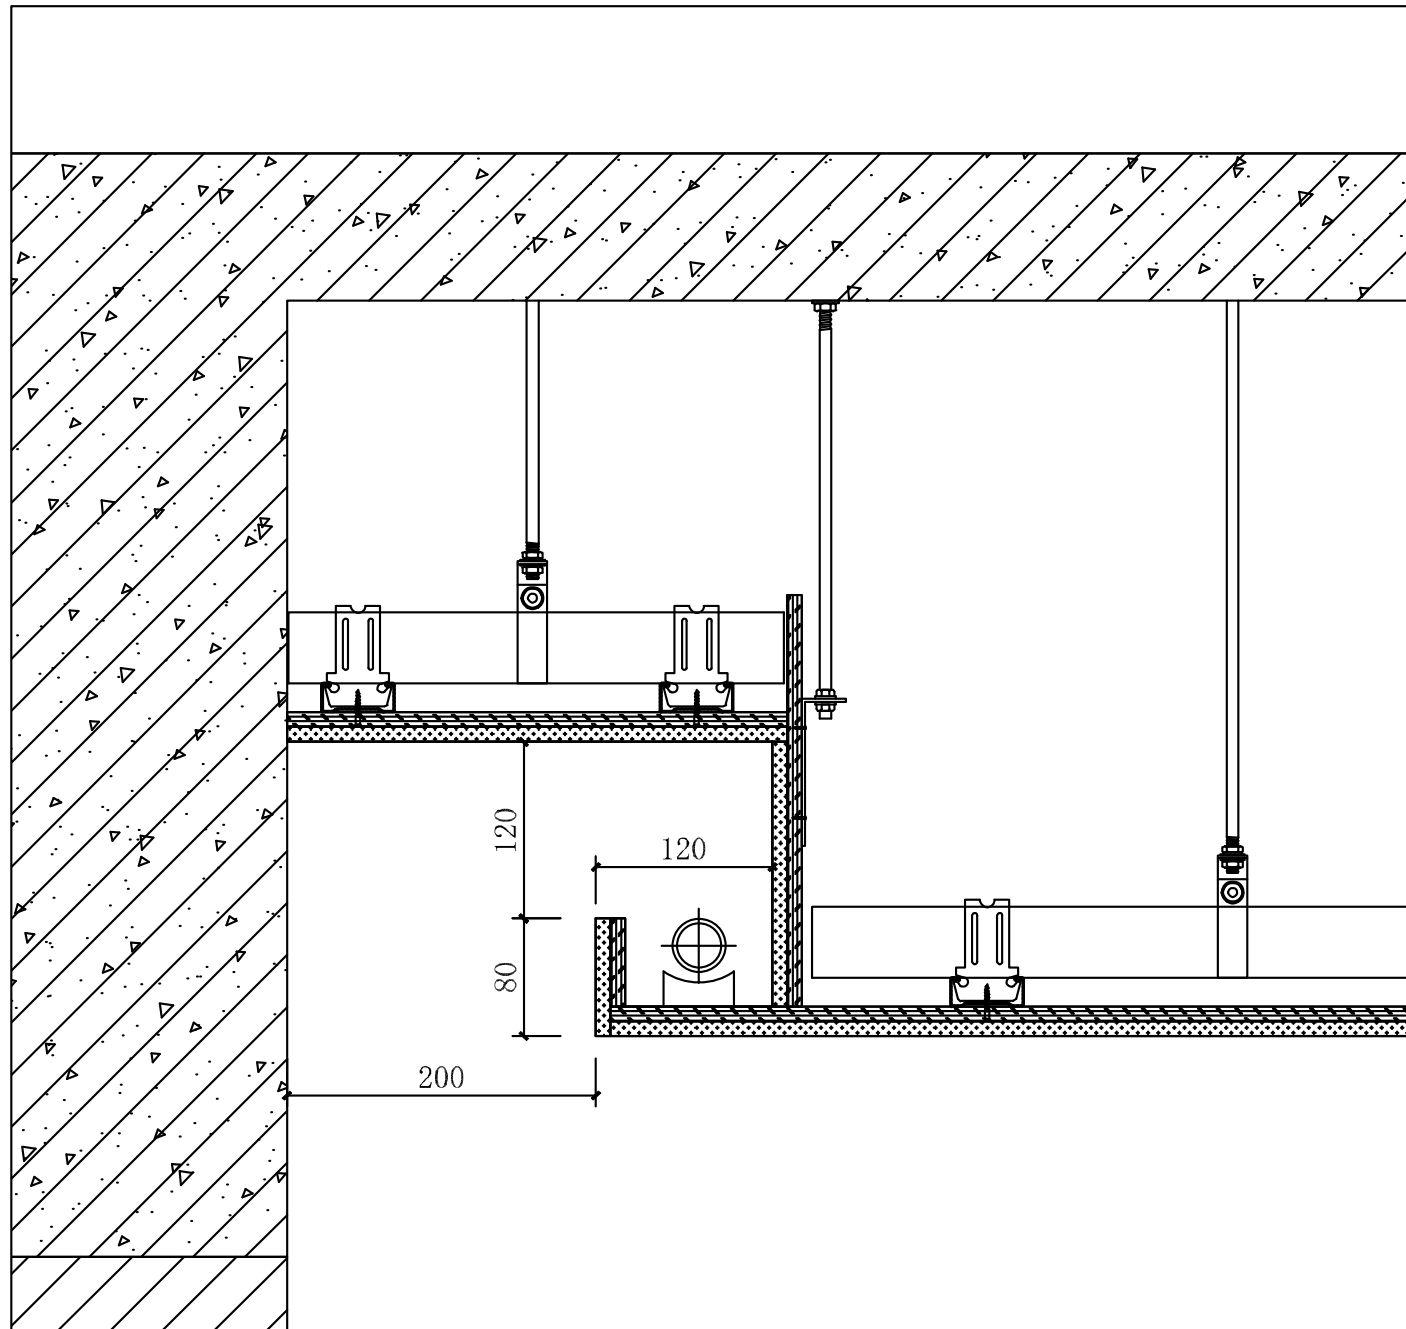

03 石膏板吊顶节点
节点图 SCALE 1:2

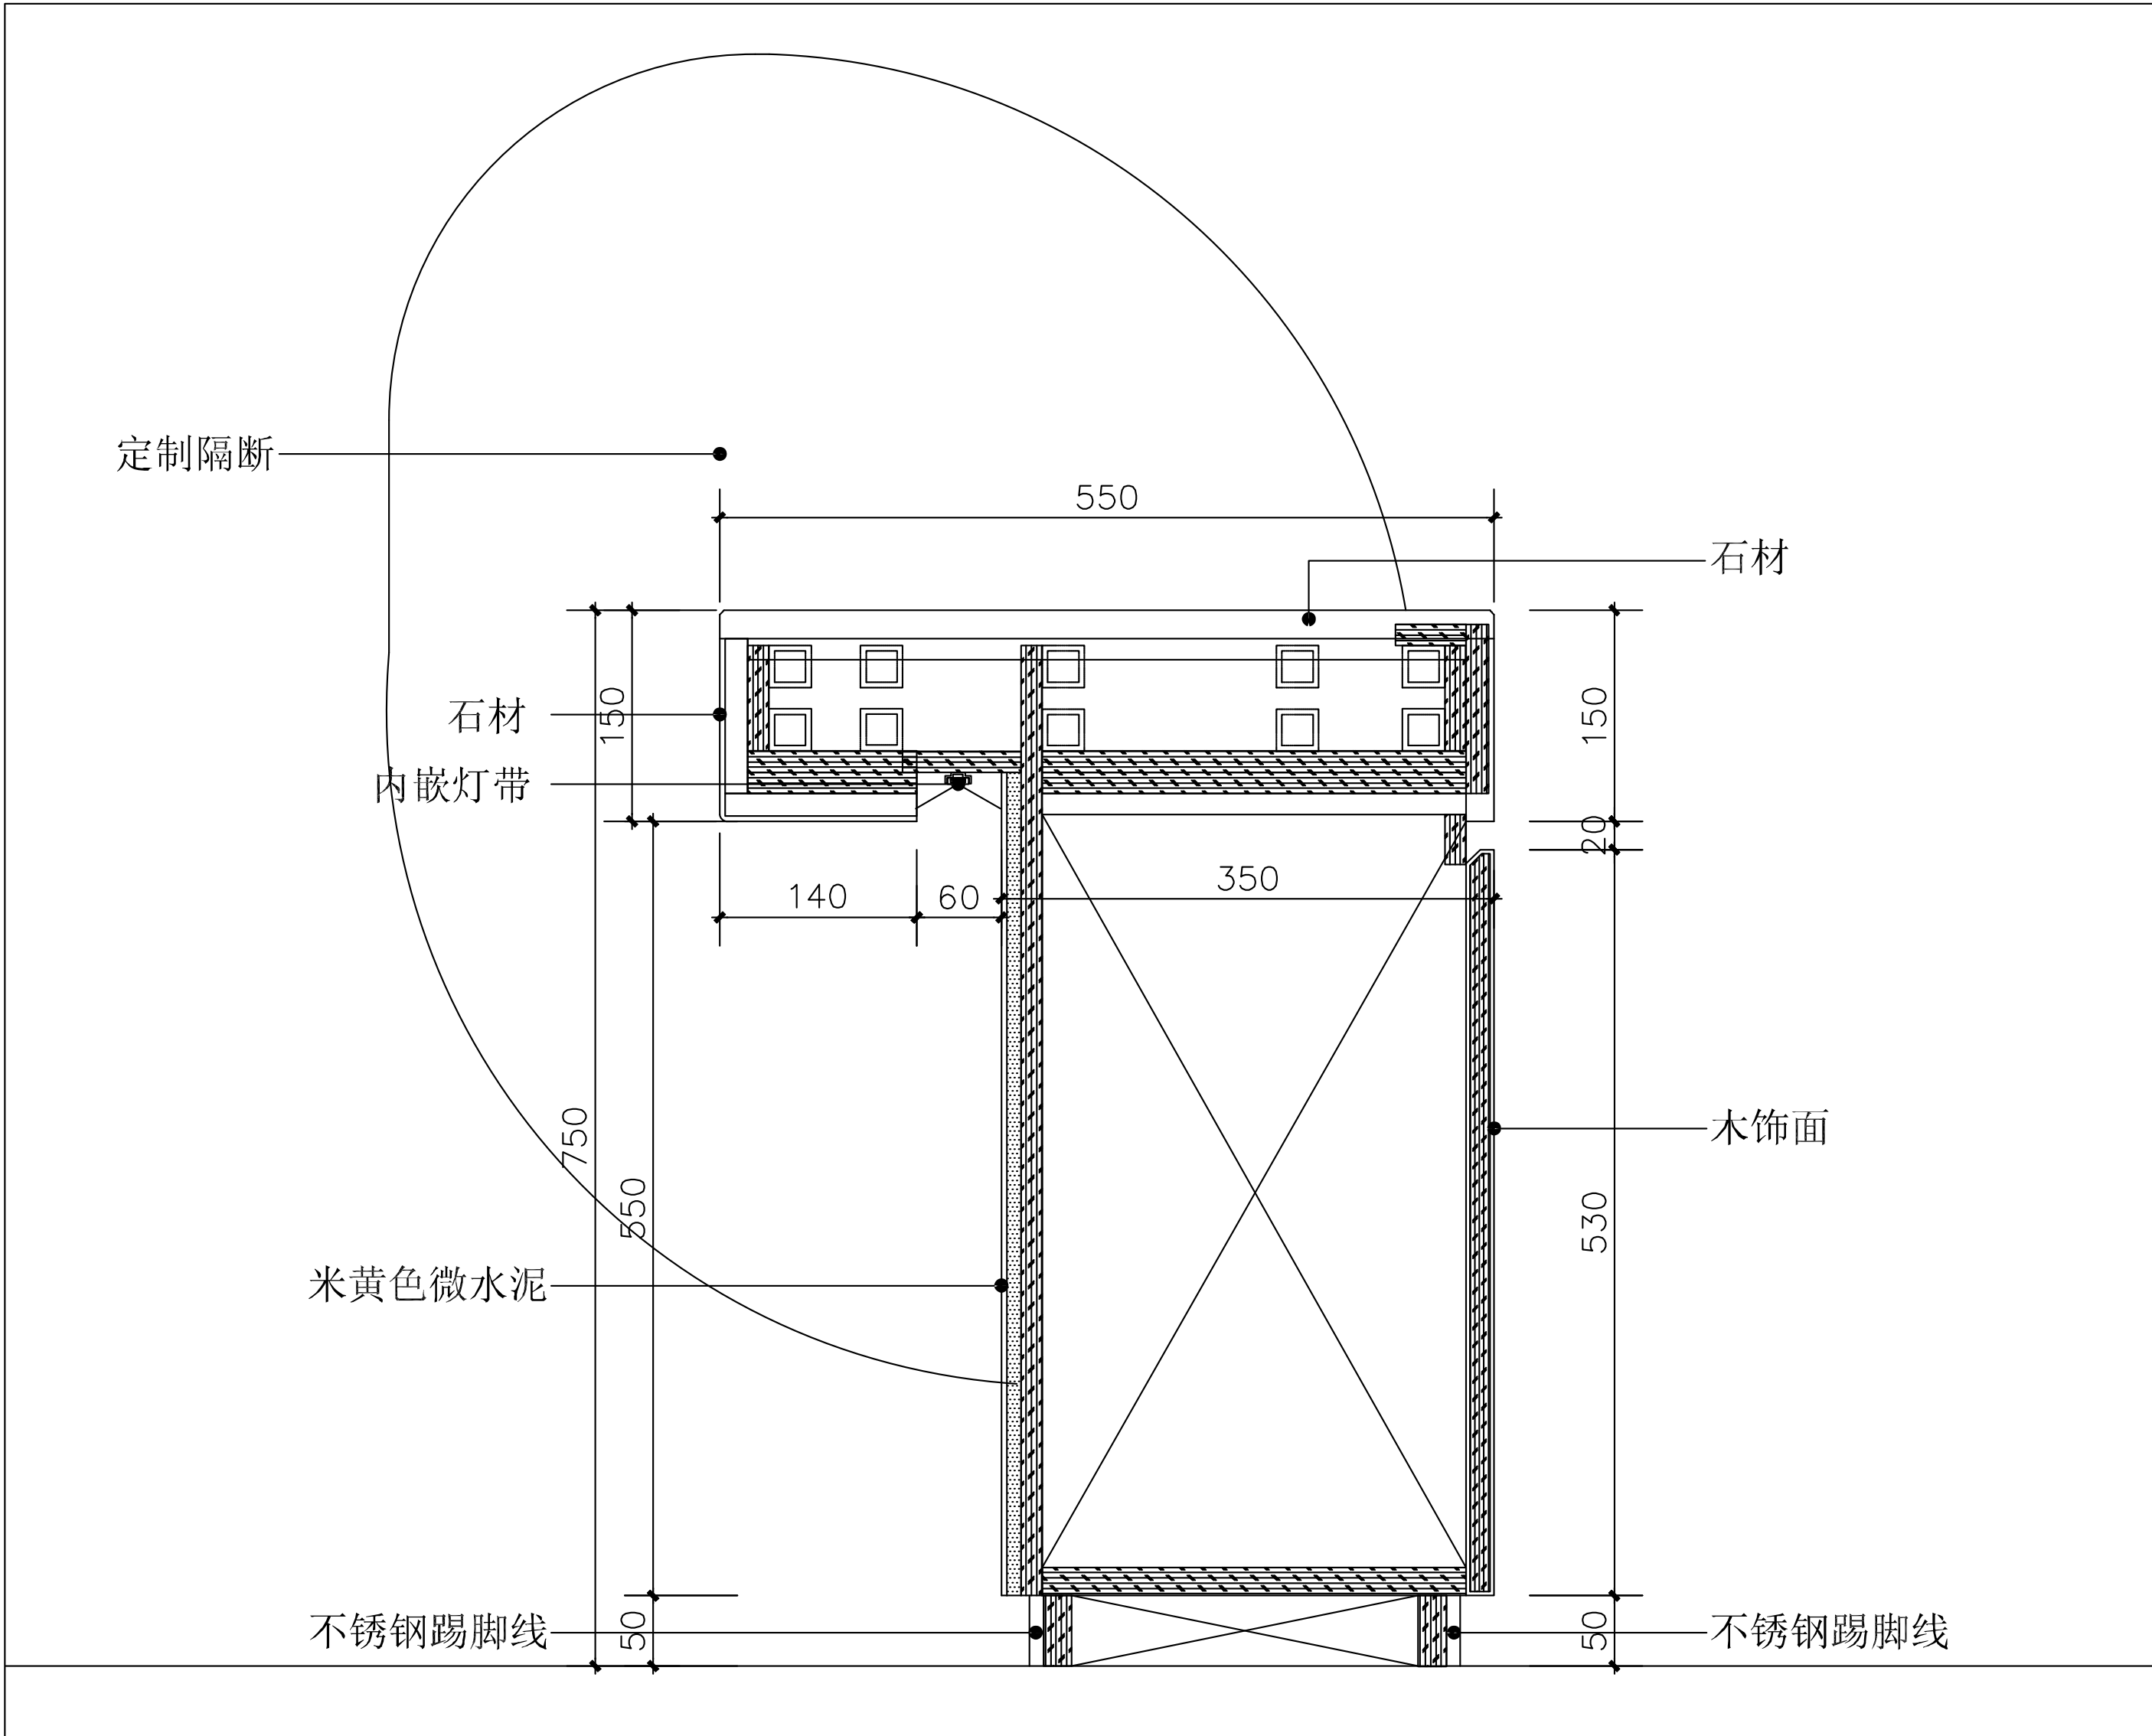

04 前台节点
节点图 SCALE 1:2

会签 CONFIRMED BY		
建筑	结构	
给排水	电气	
暖通		
备注 REMARKS		
 中心服务二维码		
设计单位 DESIGN WITH		
 上海传承博华建筑规划设计有限公司 Shanghai Chuanbohua Architectural Planning Design Co., Ltd. 中国·上海 SHANGHAI, CHINA 工程设计证书等级: 建筑行业(建筑工程专业)甲级 市政行业乙级 风景园林工程设计专项乙级 证书编号: A231032392 地址: 上海市宝山区美兰湖路8弄6207 投诉/合作: 13262820101 (同微信) 本图版权归我公司所有, 除该工程外对本报的任何用途和复制, 须获得我公司的书面许可。		
合作设计单位 CO-OPERATED WITH		
审 定	黄志琳	李永宏
审 核	王晓东	李强
工程负责	李尔强	李强
专业负责	李尔强	李强
校 对	漆学敏	李强
设 计	孙永宏	孙永宏
绘 图	孙永宏	孙永宏
建设单位		
工程名称	普陀区甘泉路街道社会治安综合治理中心	
子项名称		
图名 DRAWING TITLE		
节点图4		
工程号	子项号	
图 号	DT-04	修改版次
比 例	1:100	日 期
出图章 STAMP 1		
(盖章处和盖章专用章)		
注册执业专用章 STAMP 2		
(盖章处和盖章专用章)		

会签 CONFIRMED BY	
建筑	结构
给排水	电气
暖通	

备注 REMARK



中心服务二维码

设计单位 DESIGN WITH



上海传承博华建筑规划设计有限公司
Shanghai Chengbohua Architectural Planning Design Co., Ltd.
中国·上海 SHANGHAI, CHINA

工程设计证书等级：
建筑行业（建筑工程专业）甲级
市政行业乙级
风景园林工程设计专项乙级
证书编号：A231032392

地址：上海市宝山区美兰湖路8弄6207
投诉/合作：13262820101（同微信）

本图版权属我公司所有，除该工程外对本图的
任何用途和复制，须获得我公司的书面许可。

合作设计单位 CO-OPERATED WITH

审 定	黄志淋	李永发
审 核	王尧东	李强
工程负责	李尔强	李强
专业负责	李尔强	李强
校 对	漆学敏	李强
设 计	孙永宏	孙永发
绘 图	孙永宏	孙永发

建设单位
普陀区甘泉路街道社会
治安综合治理中心

子项名称

图名 DRAWING TITLE

节点图5


工 程 号		子 项 号	
图 号	DT-05	修改版次	A
比 例	1:100	日 期	2025.09

出图章 STAMP 1

(注册执业专用章)


注册执业专用章 STAMP 2

(注册执业专用章)

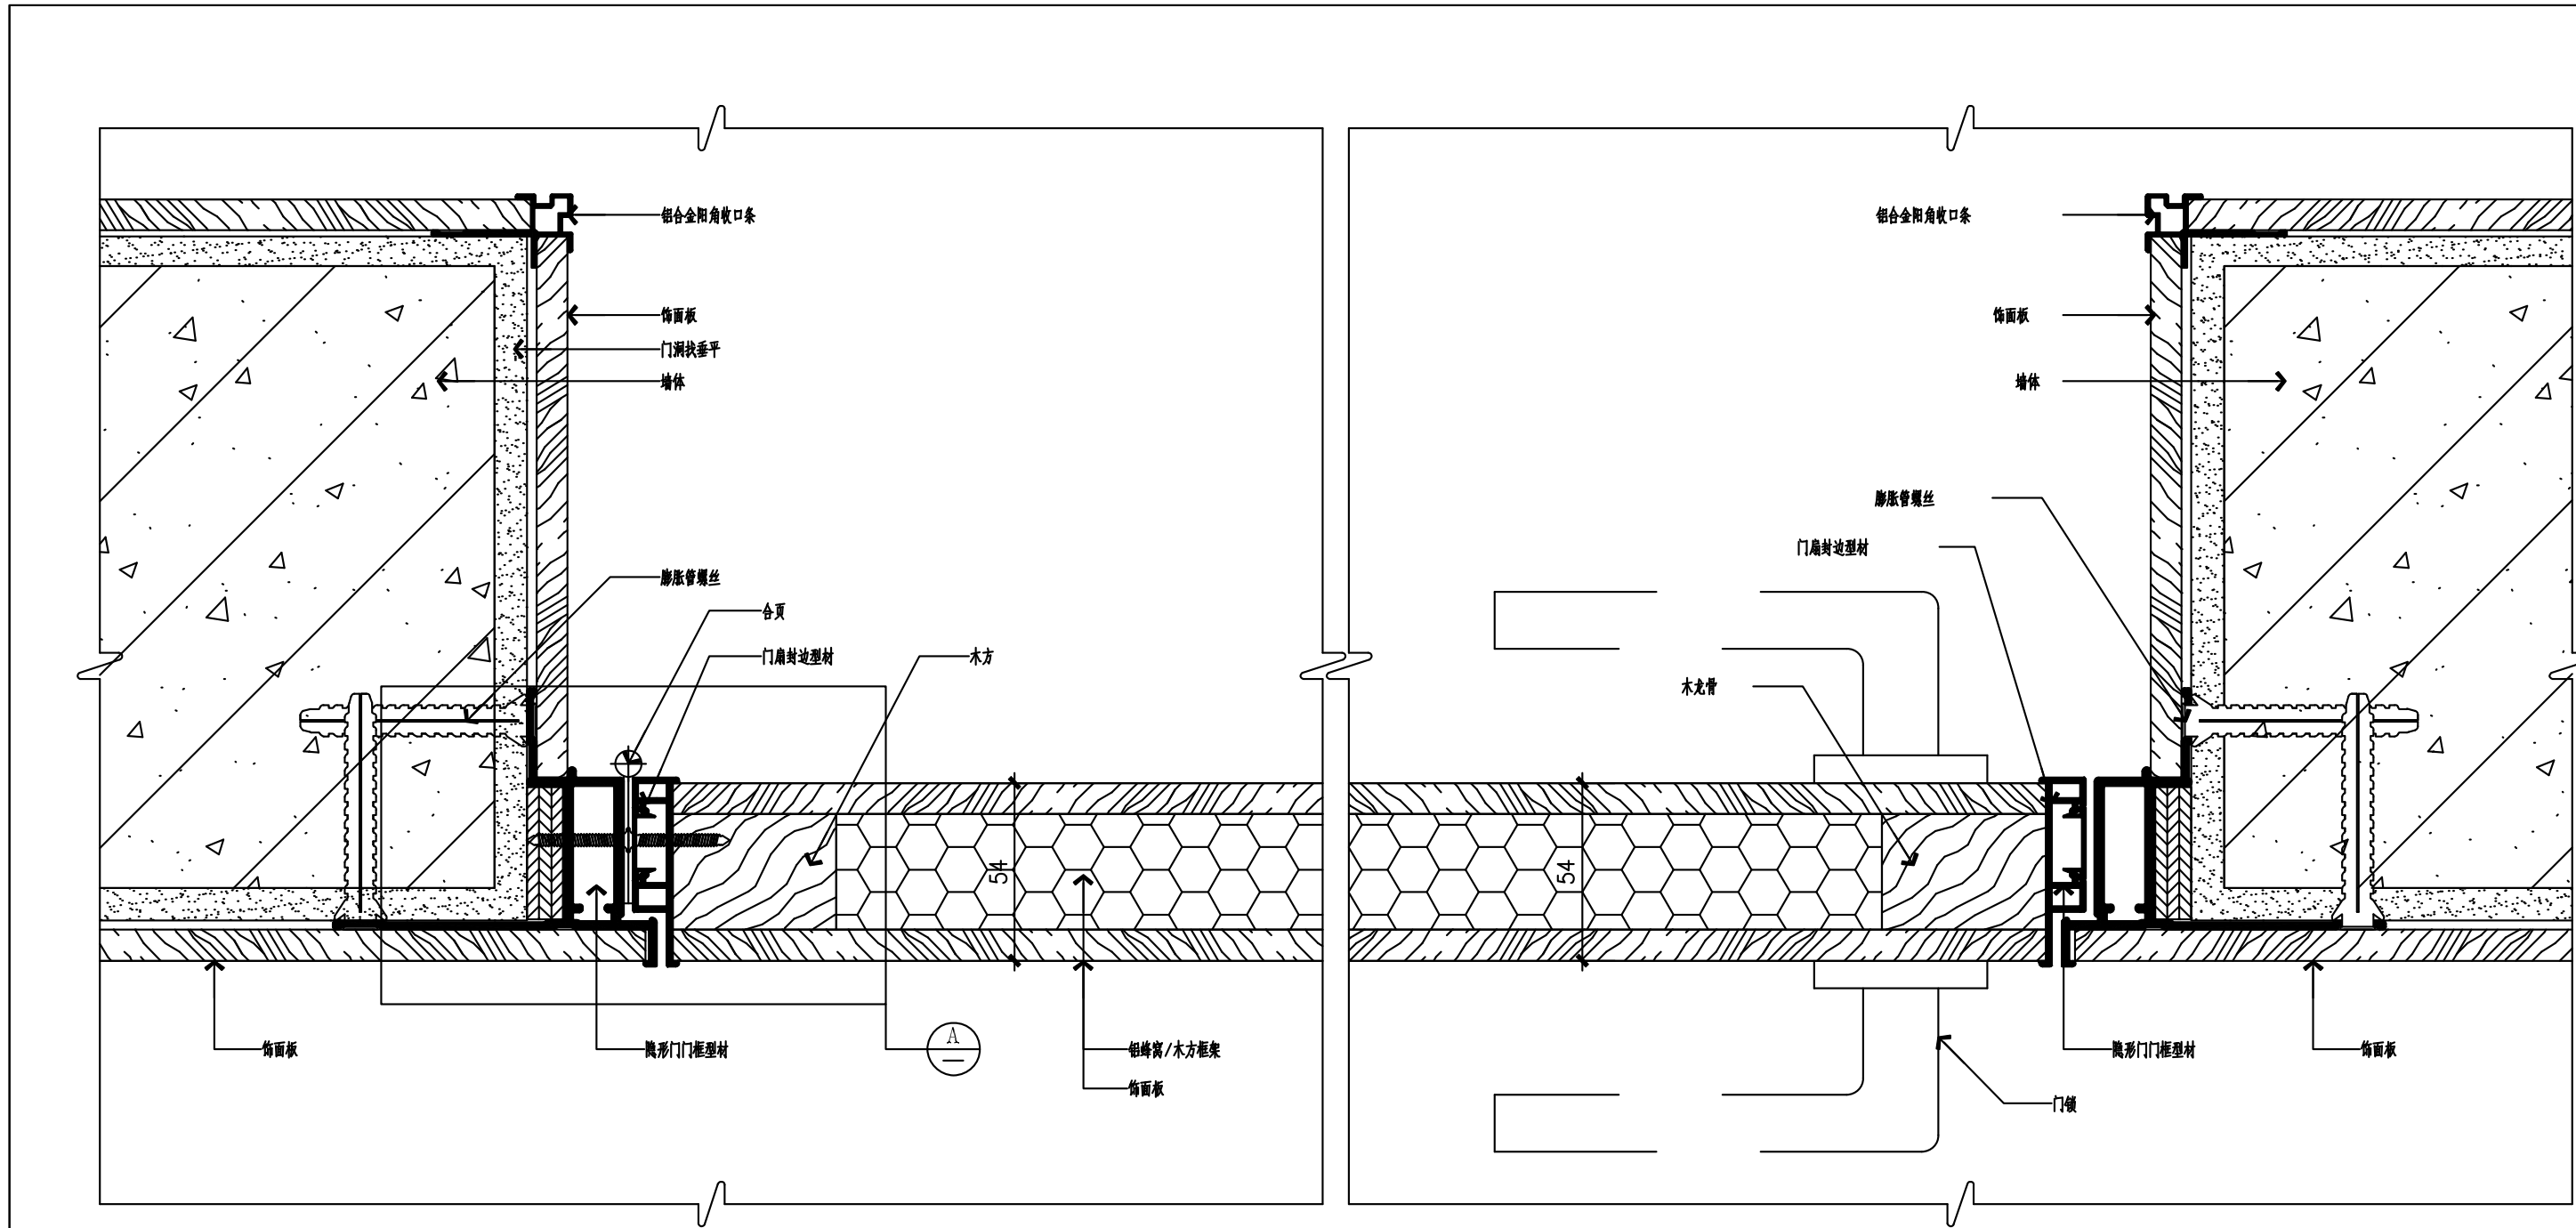


01 饰面板隐形门横向剖面图

SC 1:2

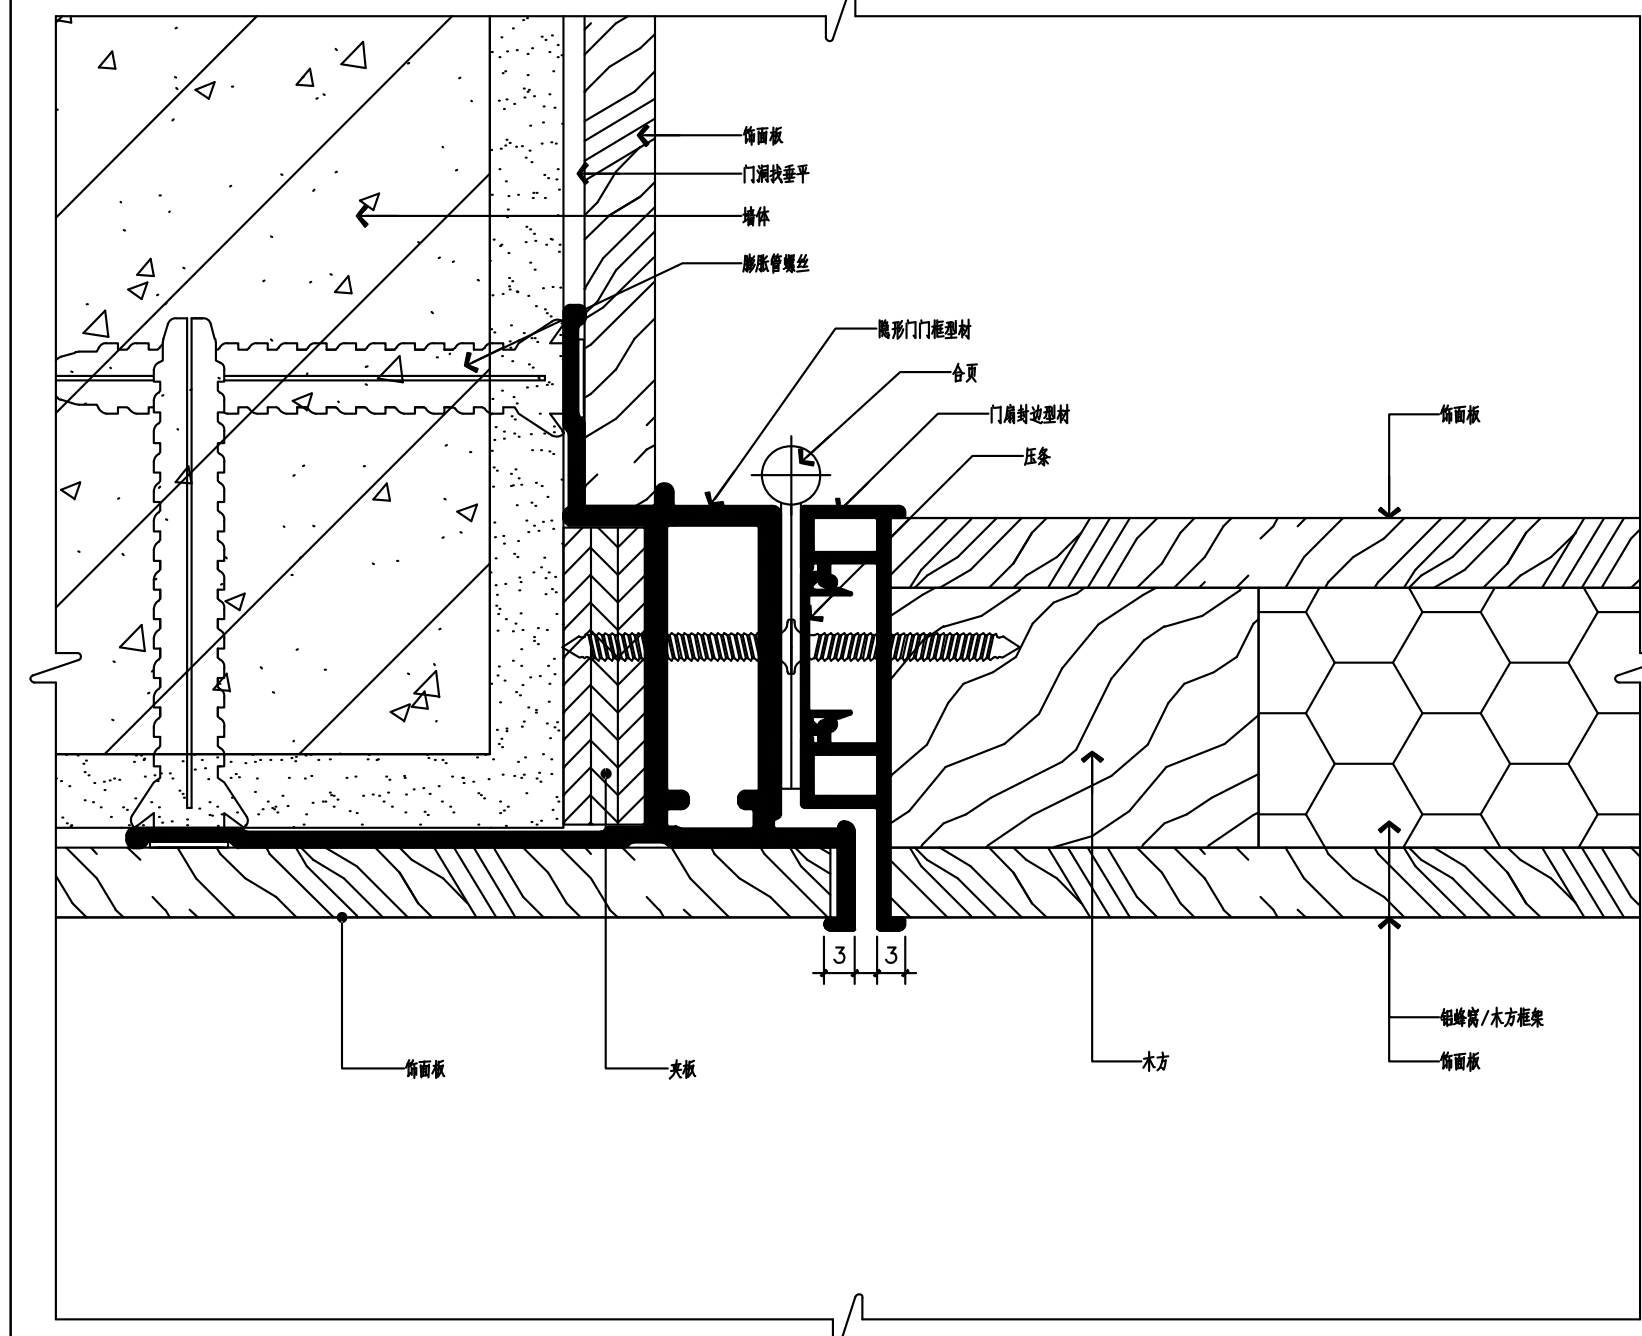


A 节点图

SC 1:1

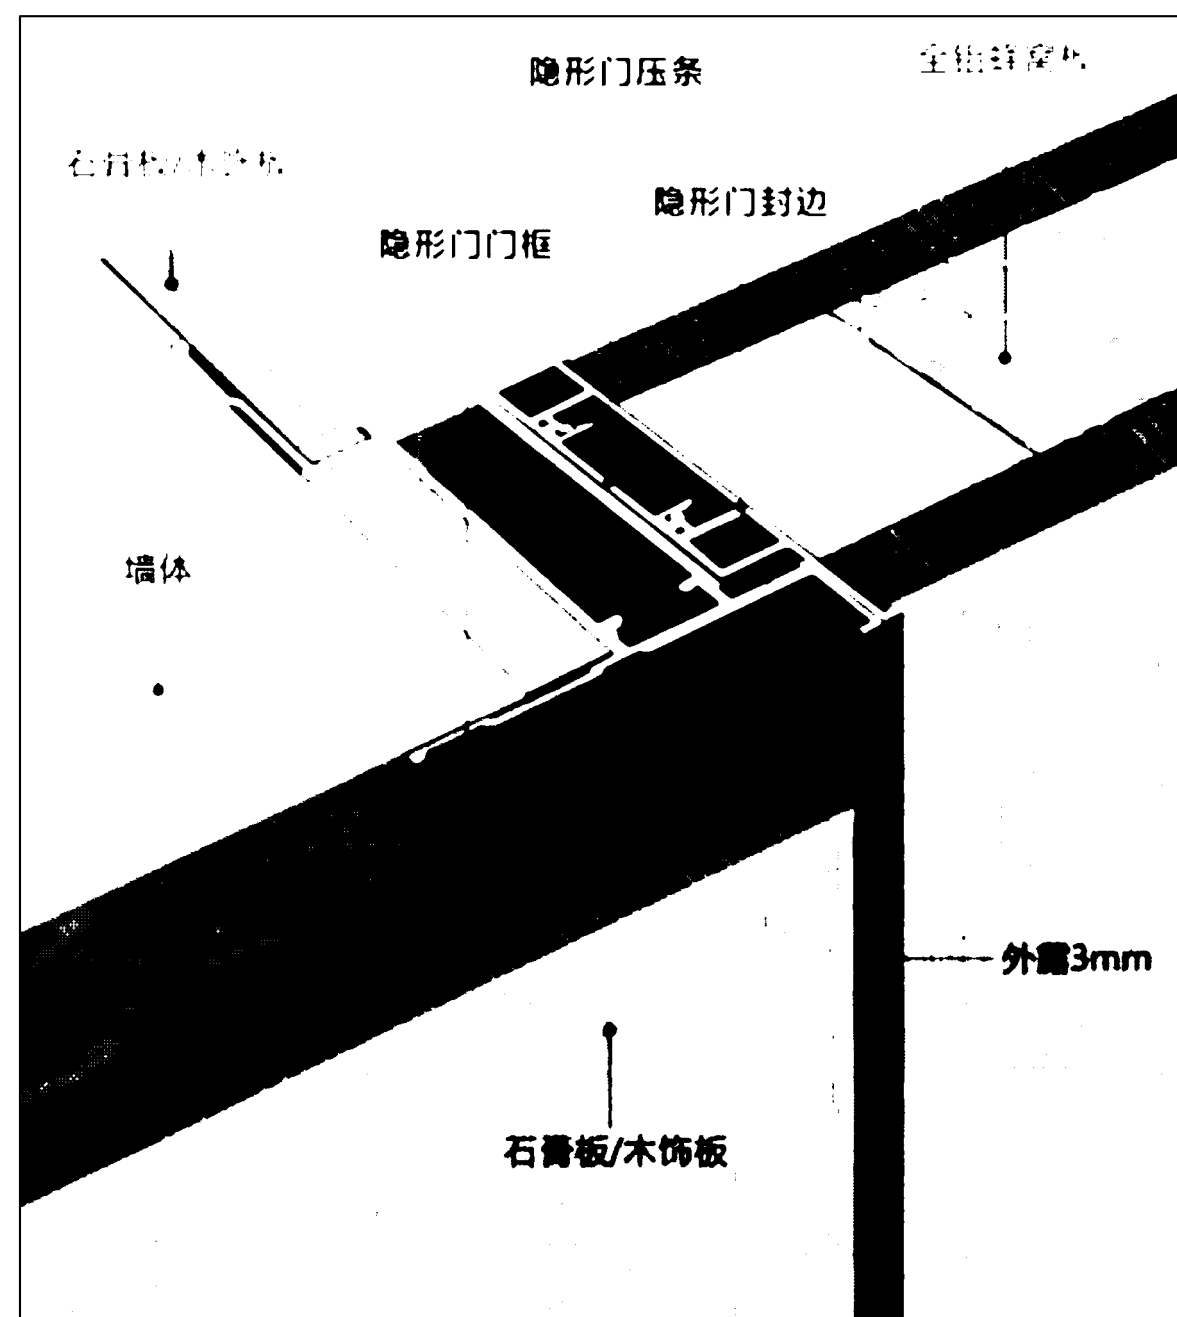

B 安装图示

01 隐形门节点
节点图 SCALE 1:1

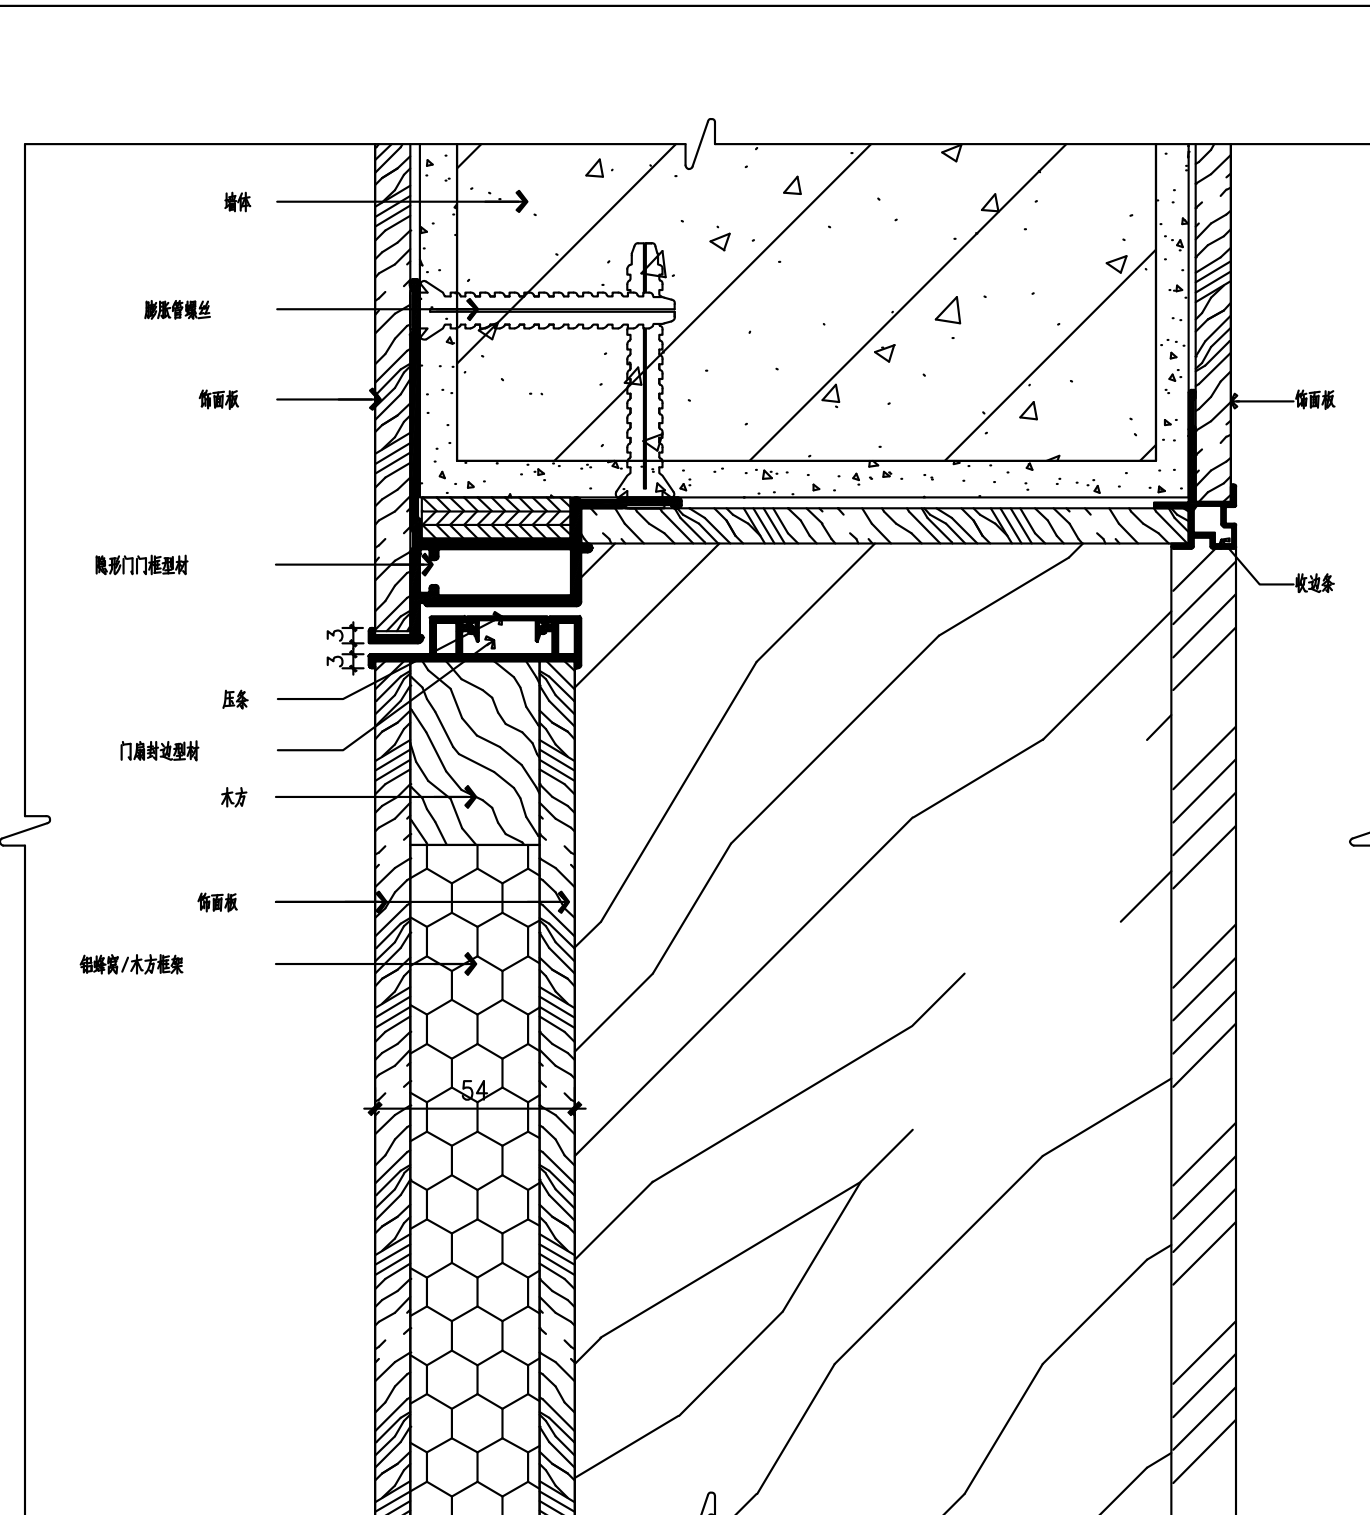

02 饰面板隐形门竖向剖面图

SC 1:2