

设计单位 DESIGN WITH



中心服务二维码



上海传承博华建筑规划设计有限公司

Shanghai Inheritance Bohua Architectural Planning and Design Co., Ltd

中国·上海 SHAGNHAI, CHINA

工程设计证书等级：
建筑行业（建筑工程专业）甲级
市政行业乙级
风景园林工程设计专项乙级
证书编号：A231032392
地址：上海市宝山区美兰湖路8弄8207
投诉/合作：13262820101（同微信）

本图版权属我公司所有，除该工程外对本图的任何用途和复制，须获得我公司的书面许可。










审 定 AUTHORIZED FOR ISSUE BY	黄志淋	黄志淋
审 核 REVIEWED BY	王晓东	王晓东
工程负责 PROJECT DIRECTOR	李尔强	李尔强
专业负责 DISCIPLINE RESPONSIBLE BY	李尔强	李尔强
校 对 CHECKED BY	漆学敏	漆学敏
设 计 DESIGNED BY	孙永宏	孙永宏
绘 图 DRAWN BY	孙永宏	孙永宏
建设单位 CONSTRUCT WITH	×××××有限公司	
工程名称 PROJECT	×××××内装饰工程	
子项名称 ITEM		

图名 DRAWING TITLE

工 程 号 PRO NO.		子 项 号 ITEM NO.	
图 号 DRAWING NO.	ZS-01	修改版次 CHANGED NO.	A
比 例 PROPORTION	1:1	日 期 DATE	2017.03

出图章 STAMP 1

(按规定加盖方有效)

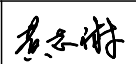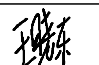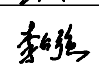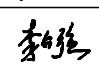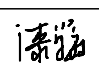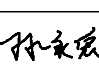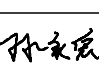
会签 CONFIRMED BY			
建筑	结构		
给排水	电气		
暖通			
备注 REMARK		<div></div> <div>中心服务二维码</div>	
设计单位 DESIGN WITH			
<div></div> <div>上海传承博华建筑规划设计有限公司</div> <div>Shanghai Inheritance Bohua Architectural Planning and Design Co., Ltd</div> <div>中国 · 上海 SHANGHAI, CHINA</div> <div>工程设计证书等级： 建筑行业（建筑工程专业）甲级 市政行业乙级 风景园林工程设计专项乙级 证书编号：A231032392</div> <div>地址：上海市宝山美兰湖路8弄8207 投诉/合作：13262820101（同微信）</div> <div>本图版权属我公司所有，除该工程外对本图的 任何用途和复制，须获得我公司的书面许可。</div>			
合作设计单位 CO-OPERATED WITH			
审 定 APPROVED FOR ISSUE BY	黄志淋		
审 核 REVIEWED BY	王晓东		
工程负责 PROJECT DIRECTOR	李尔强		
专业负责 DISCIPLINARY RESPONSIBLE BY	李尔强		
校 对 CHECKED BY	漆学敏		
设 计 DESIGNED BY	孙永宏		
绘 图 DRAWN BY	孙永宏		
建设单位 CONSTRUCTED WITH			
工程名称 PROJECT	甘泉路街道社会治安综合治理 工作中心（解纷中心）改造工程		
子项名称 ITEM			
图名 DRAWING TITLE			
工 程 号 PRO NO.		子 项 号 ITEM NO.	
图 号 DRAWING NO.		修改版次 CHANGED NO.	A
比 例 PROPORTION		日 期 DATE	2025. 09
出图章 STAMP 1			
<div></div> <div>(按规定加盖方有效)</div>			
注册执业专用章 STAMP 2			
<div></div> <div>(按规定加盖方有效)</div>			

会签 CONFIRMED BY	
建筑	结构
给排水	电气
暖通	
备注 REMARK	
<div> 中心服务二维码</div>	
设计单位 DESIGN WITH	
<div> 上海传承博华建筑规划设计有限公司 Shanghai Chengbohua Architectural Design Co., Ltd. 中国 · 上海 SHANGHAI, CHINA 工程设计证书等级： 建筑行业《建筑工程专业》甲级 市政行业乙级 风景园林工程设计专项乙级 证书编号：A231522992 地址：上海市金山区漕泾镇工业园区207 邮编：201500 15020201111 000000 本册版权属我公司所有，除按工段发给本图的 设计单位和审核、设计单位外，不得私自复制或 合作设计单位 CO-OPERATED WITH</div>	
审 定 审核人	黄志博
审 核 审核人	王晓东
工程负责 审核人	王晓东
专业负责 审核人	王晓东
校 对 审核人	涂宇蒙
设 计 审核人	涂宇蒙
绘 图 审核人	涂宇蒙
设 计 审核人	涂宇蒙
工程名称	×××××有限公司
子项名称	×××××内装饰工程
图名 DRAWING TITLE	
平面图	
工 程 号	子 项 号
图 号	修改版次
比 例	日 期
出图章 STAMP 1	
注册执业专用章 STAMP 2	
图例及图注 (图例)	


上海市普陀区甘泉路街道
社会治安综合治理工作中心（解纷中心）
建筑施工图纸
2025.04



上海传承博华建筑规划设计有限公司

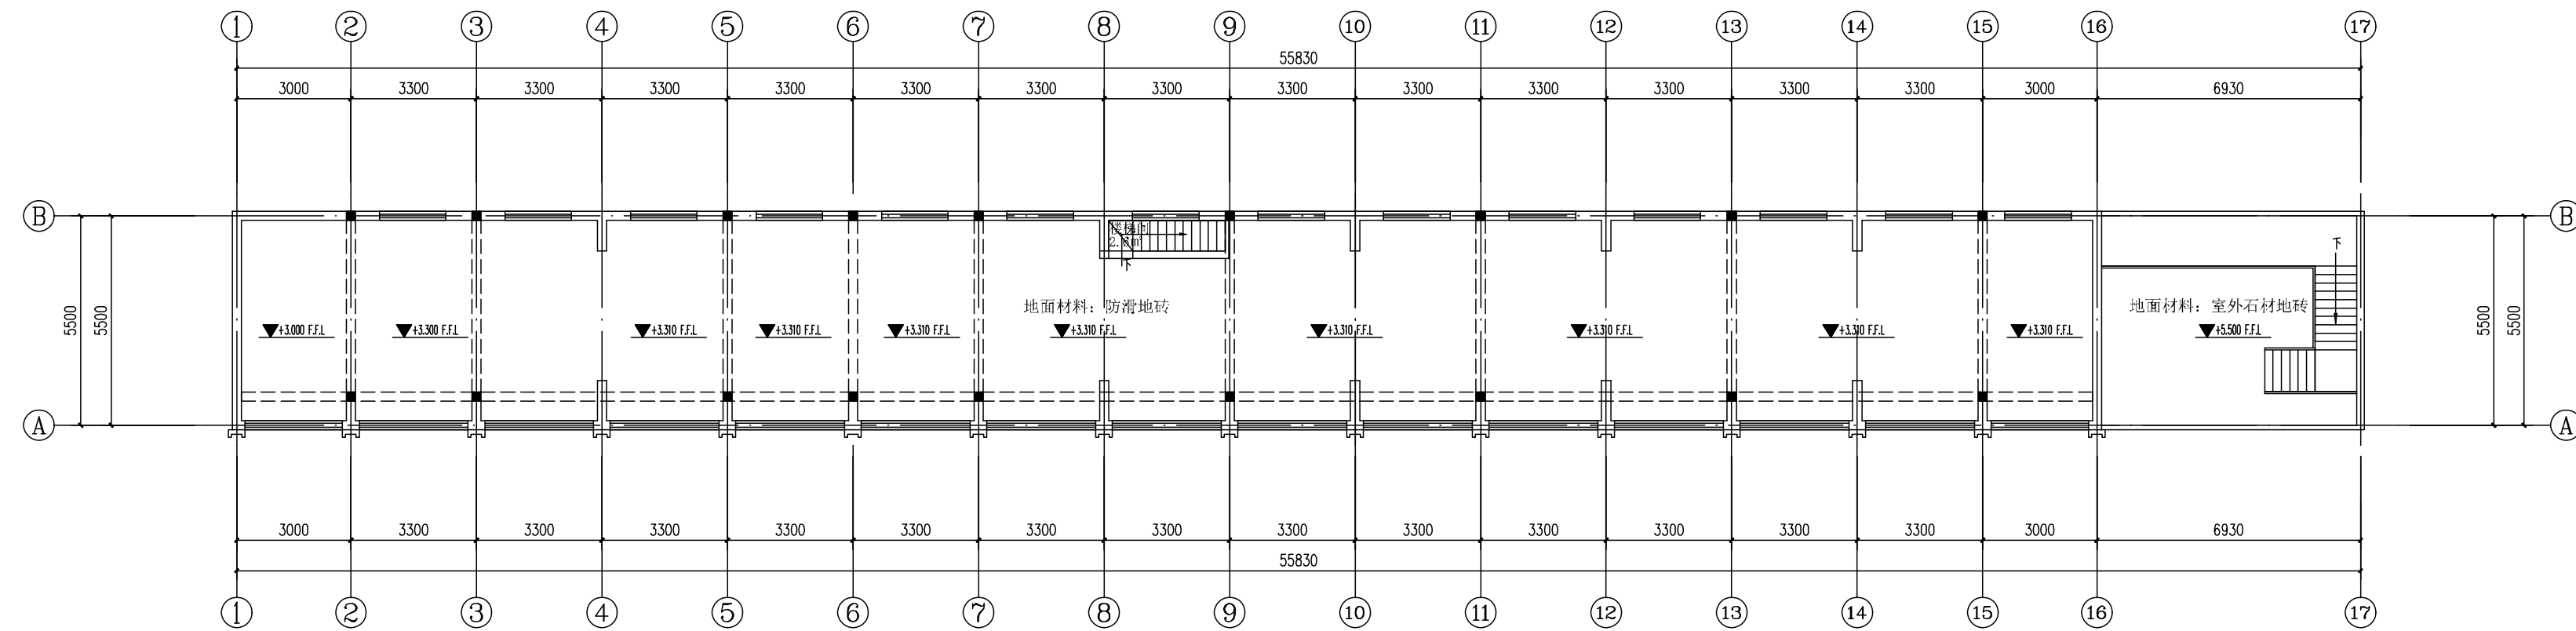

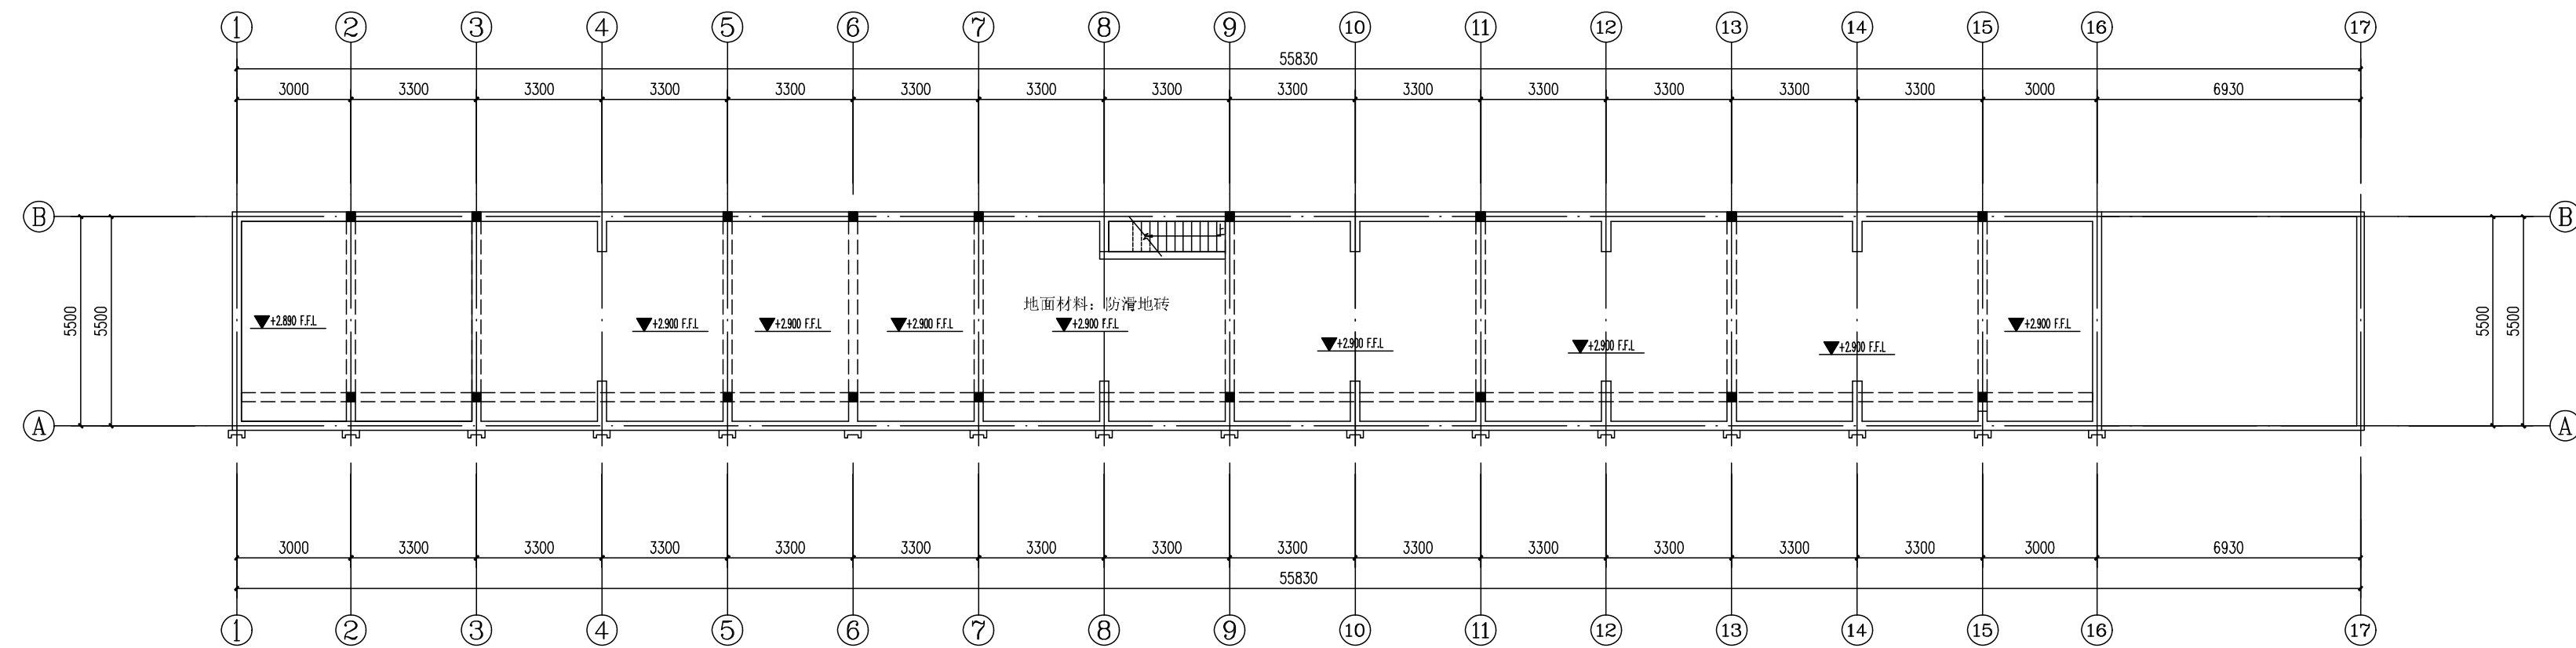



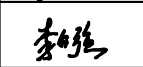



2F原始结构图



1F原始结构图


1F、2F原始结构图 比例1:150

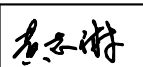会签 CONFIRMED BY			
建筑	结构		
给排水	电气		
暖通			
备注 REMARK			
中心服务二维码			
设计单位 DESIGN WITH			
			
上海传承博华建筑规划设计有限公司			
Shanghai Inheritance Bohua Architectural Planning and Design Co., Ltd.			
中国·上海 SHANGHAI, CHINA			
工程设计证书等级:			
建筑行业(建筑工程专业)甲级			
市政行业乙级			
风景园林工程设计专项乙级			
证书编号: A231032392			
地址: 上海市宝山美兰湖路8弄8207			
投诉/合作: 13262820101 (同微信)			
本图版权属我公司所有, 除该工程外对本图的任何用途和复制, 须获得我公司的书面许可。			
合作设计单位 CO-OPERATED WITH			
审 定	黄志淋		
审 核	王晓东		
工程负责	李尔强		
专业负责	李尔强		
校 对	漆学敏		
设 计	孙永宏		
绘 图	孙永宏		
建设单位			
工程名称	甘泉路街道社会治安综合治理		
子项名称	工作中心(解纷中心)改造工程		
图名 DRAWING TITLE			
1F、2F原始结构图			
工 程 号		子 项 号	
图 号	建筑-01	修改版次	A
比 例	1:150	日 期	2025.09
出图章 STAMP 1			
(按规定加盖方有效)			
注册执业专用章 STAMP 2			
(按规定加盖方有效)			

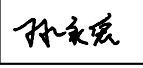
会签 CONFIRMED BY			
建筑		结构	
给排水		电气	
暖通			
备注 REMARK			
<div></div> <div>中心服务二维码</div>			
设计单位 DESIGN WITH			
<div></div> <div>上海传承博华建筑规划设计有限公司 Shanghai Chuanbohua Architectural Planning Design Co., Ltd 中国·上海SHANGHAI, CHINA</div> <div>工程设计证书等级： 建筑行业（建筑工程专业）甲级 市政行业乙级 风景园林工程设计专项乙级 证书编号：A231032392</div> <div>地址：上海市宝山区美兰路8弄6207 投诉/合作：13262820101（同微信）</div> <div>本图版权归我公司所有，除该工程外对本图的任何用途和复制，须获得我公司的书面许可。</div>			
合作设计单位 CO-OPERATED WITH			
审 定 总 师 签字	黄志琳		
审 核 审核人 签字	王晓东		
工程负责 项目负责人 签字	李尔强		
专业负责 专业负责人 签字	李尔强		
校 对 校对人 签字	漆学敏		
设 计 设计人 签字	孙永宏		
绘 图 绘图人 签字	孙永宏		
建设单位	×××××有限公司		
工程名称	×××××内装饰工程		
子项名称			
图名 DRAWING TITLE			
平面图			
工 程 号 图 号		子 项 号 修改版次	
图 号	ZS-01	修改版次	A
比 例 比例	1:1	日 期	2017.03
出图章 STAMP 1			
<div></div> <div>(图章名称盖方章处)</div>			
注册执业专用章 STAMP 2			
<div></div> <div>(图章名称盖方章处)</div>			

注：拆除室外工程工程量以现场为准拆除工程包含：

- 1、拆除一层沿街商铺封板墙体，新做落地门窗，整体原外立面原有门窗更换；
- 2、拆除墙面文化砖，并全部拆除换新；
- 3、拆除外立面破损修复，并整体清洗更换；
- 4、外立面爬藤植物整体铲除，立面修复；
- 5、拆除阳光房破损，整体修复；
- 6、外立面壁灯有破损，修复换新；
- 7、外立面现有店招拆除及墙面修复；
- 8、外立面二层檐口部分飞线改造处理；

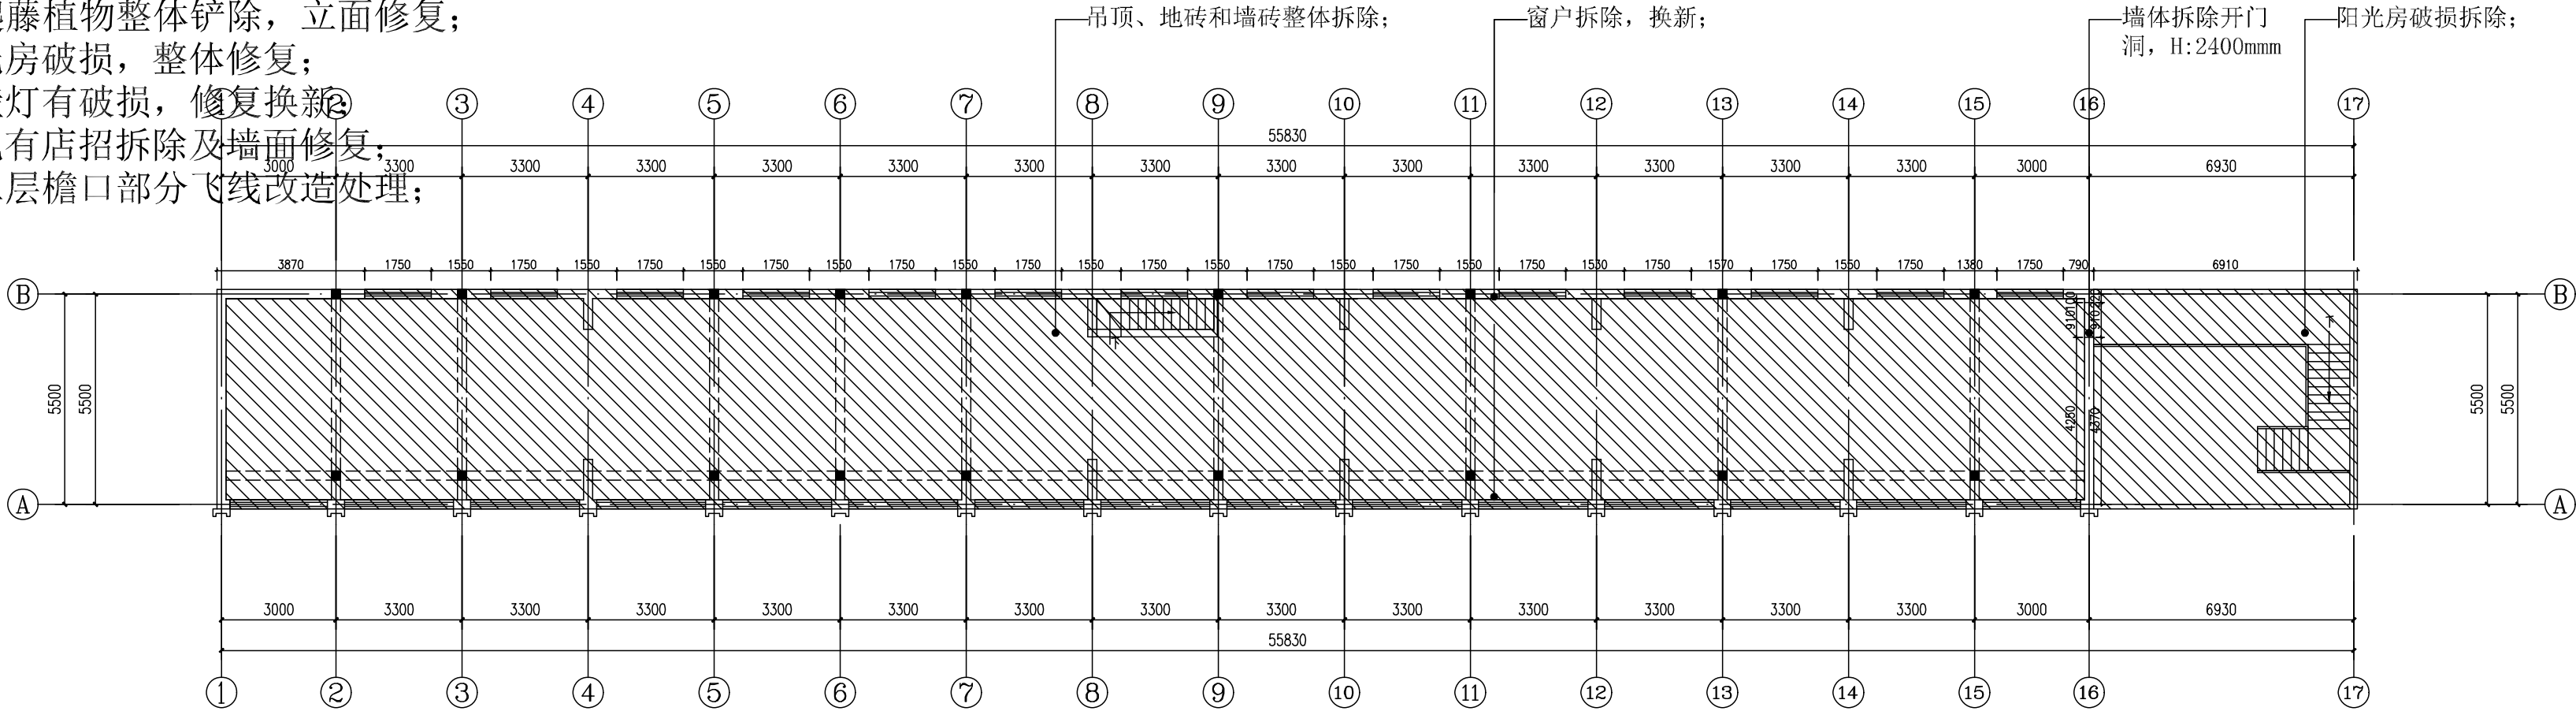


2F综合拆除图

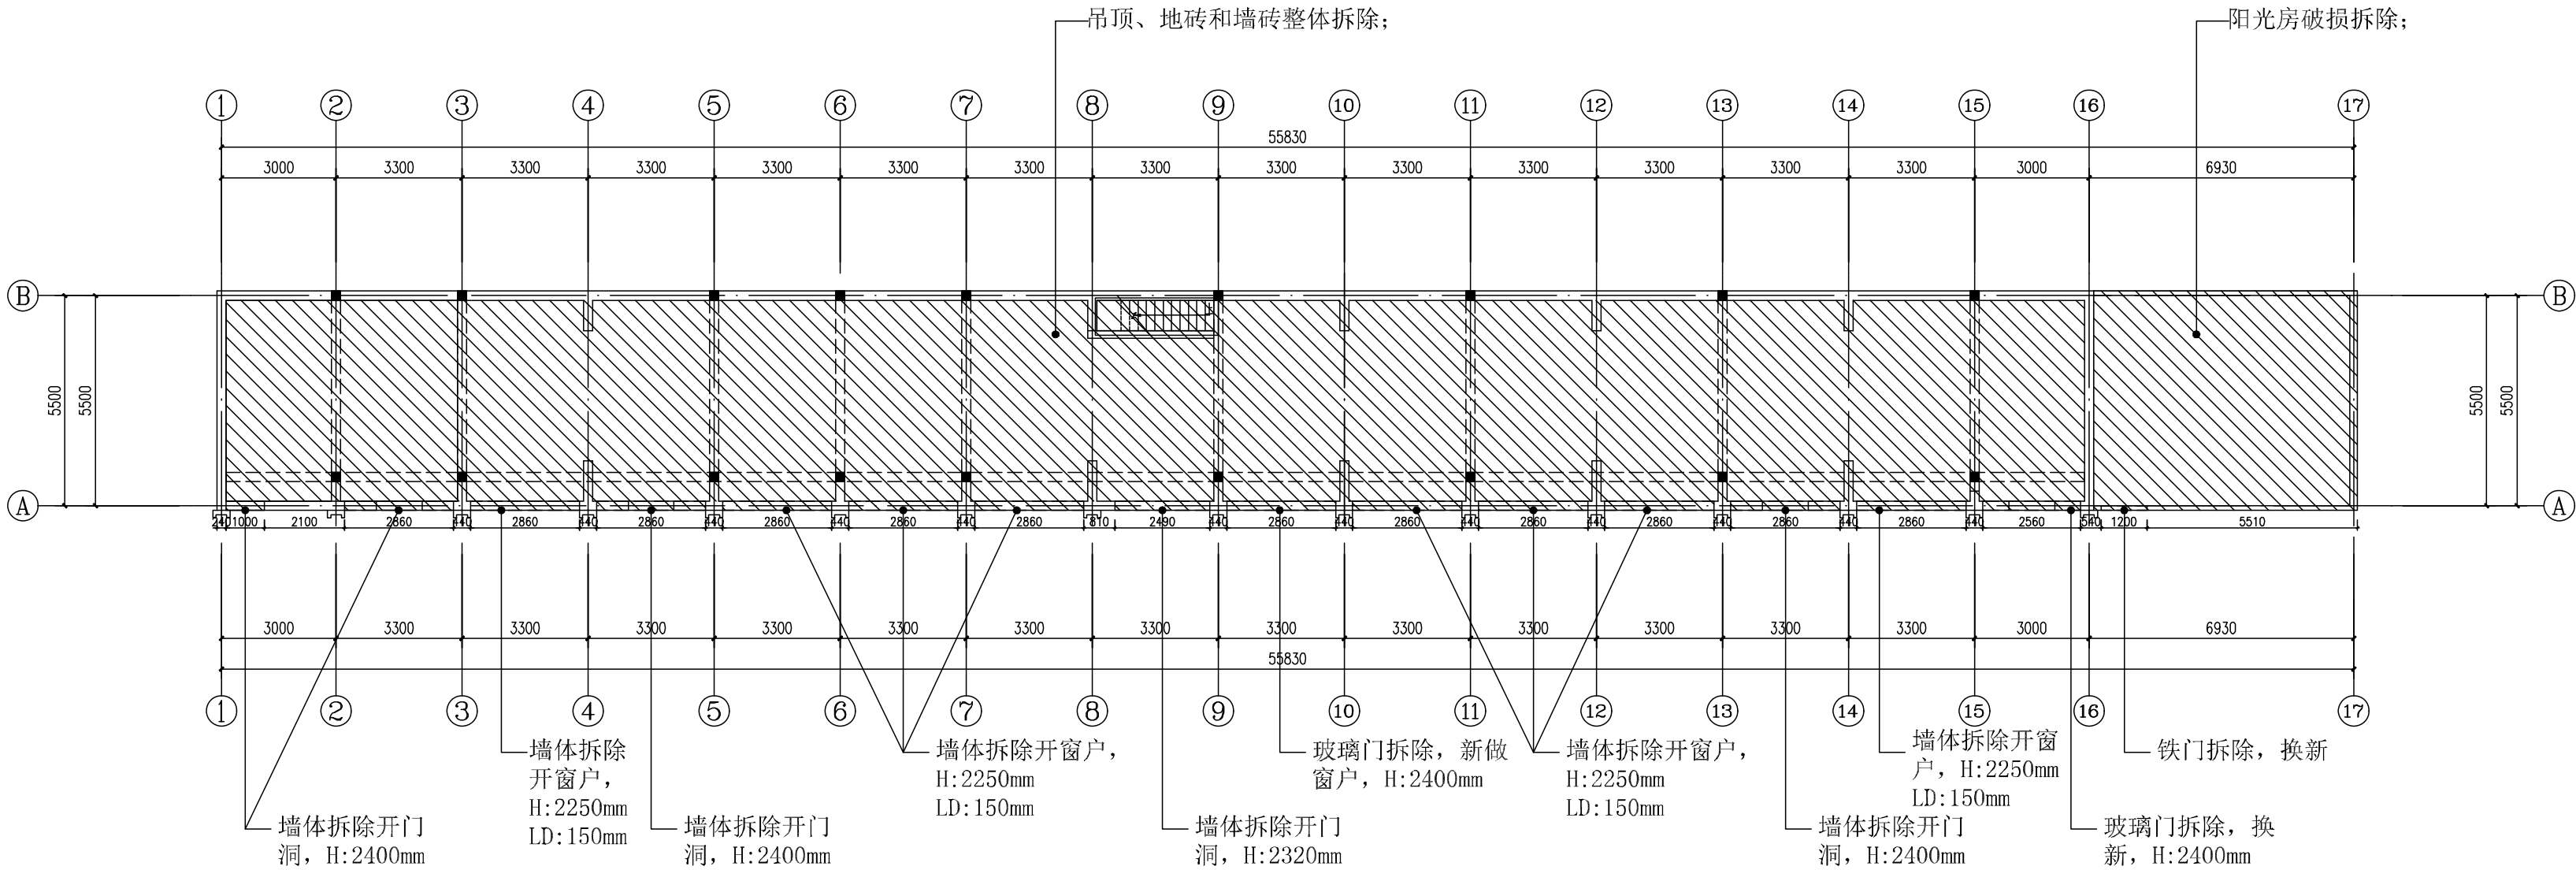

1F综合拆除图

图例：
 拆除示意

1F、2F综合拆除图 比例1:150

会签 CONFIRMED BY	
建筑	结构
给排水	电气
暖通	
备注 REMARK	
	
中心服务二维码	

设计单位 DESIGN WITH	
	
上海传承博华建筑规划设计有限公司	
Shanghai Inheritance Bohua Architectural Planning and Design Co., Ltd.	
中国·上海 SHANGHAI, CHINA	
工程设计证书等级： 建筑行业（建筑工程专业）甲级 市政行业乙级 风景园林工程设计专项乙级 证书编号：A231032392	
地址：上海市宝山美兰湖路8弄8207 投诉/合作：13262820101(同微信)	
本图版权属我公司所有，除该工程外对本图的任何用途和复制，须获得我公司的书面许可。	


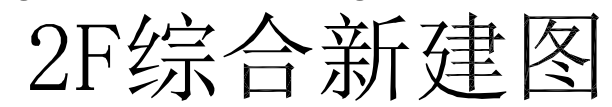
合作设计单位 CO-OPERATED WITH		
审 定 AUTHORITATIVE DESIGNER	黄志淋	
审 核 REVIEWED BY	王晓东	
工程负责 PROJECT DIRECTOR	李尔强	
专业负责 DISCIPLINE IN CHARGE	李尔强	
校 对 CHECKED BY	漆学敏	
设 计 DESIGNED BY	孙永宏	
绘 图 DRAWN BY	孙永宏	
建设单位 CONSTRUCTED WITH		
工程名称 PROJECT	甘泉路街道社会治安综合治理 工作中心（解纷中心）改造工程	
子项名称 ITEM		

图名 DRAWING TITLE	
1F、2F综合拆除图	

工 程 号 PRO NO.		子 项 号 ITEM NO.	
图 号 DRAWING NO.	建筑-02	修改版次 CHANGE NO.	A
比 例 PROPORTION	1:150	日 期 DATE	2025.09

出图章 STAMP 1	
(按规定加盖方有效)	
注册执业专用章 STAMP 2	
(按规定加盖方有效)	

- 1、新建室外造型门头+广告字;
- 2、新建室外金属立体字造型(1处);
- 3、室外墙体文化砖、石材换新;
- 4、新建室外装置物(3个);
- 5、外壁灯换新;
- 6、新建室内楼梯(1处);
- 7、整体门、窗换新;
- 8、阳光房修复换新;
- 9、阳光房地坪清洗;

 咖色哑光铝板

比例1:150


注册执业专用章 STAMP 2

(按规定加盖方有效)

注：现结构拆除修缮部位工程量以现场为准；

原破损墙面拆除，新建
墙体并粉刷防水涂料

原破损梁、柱和楼板面
拆除清理，新建修补墙
体

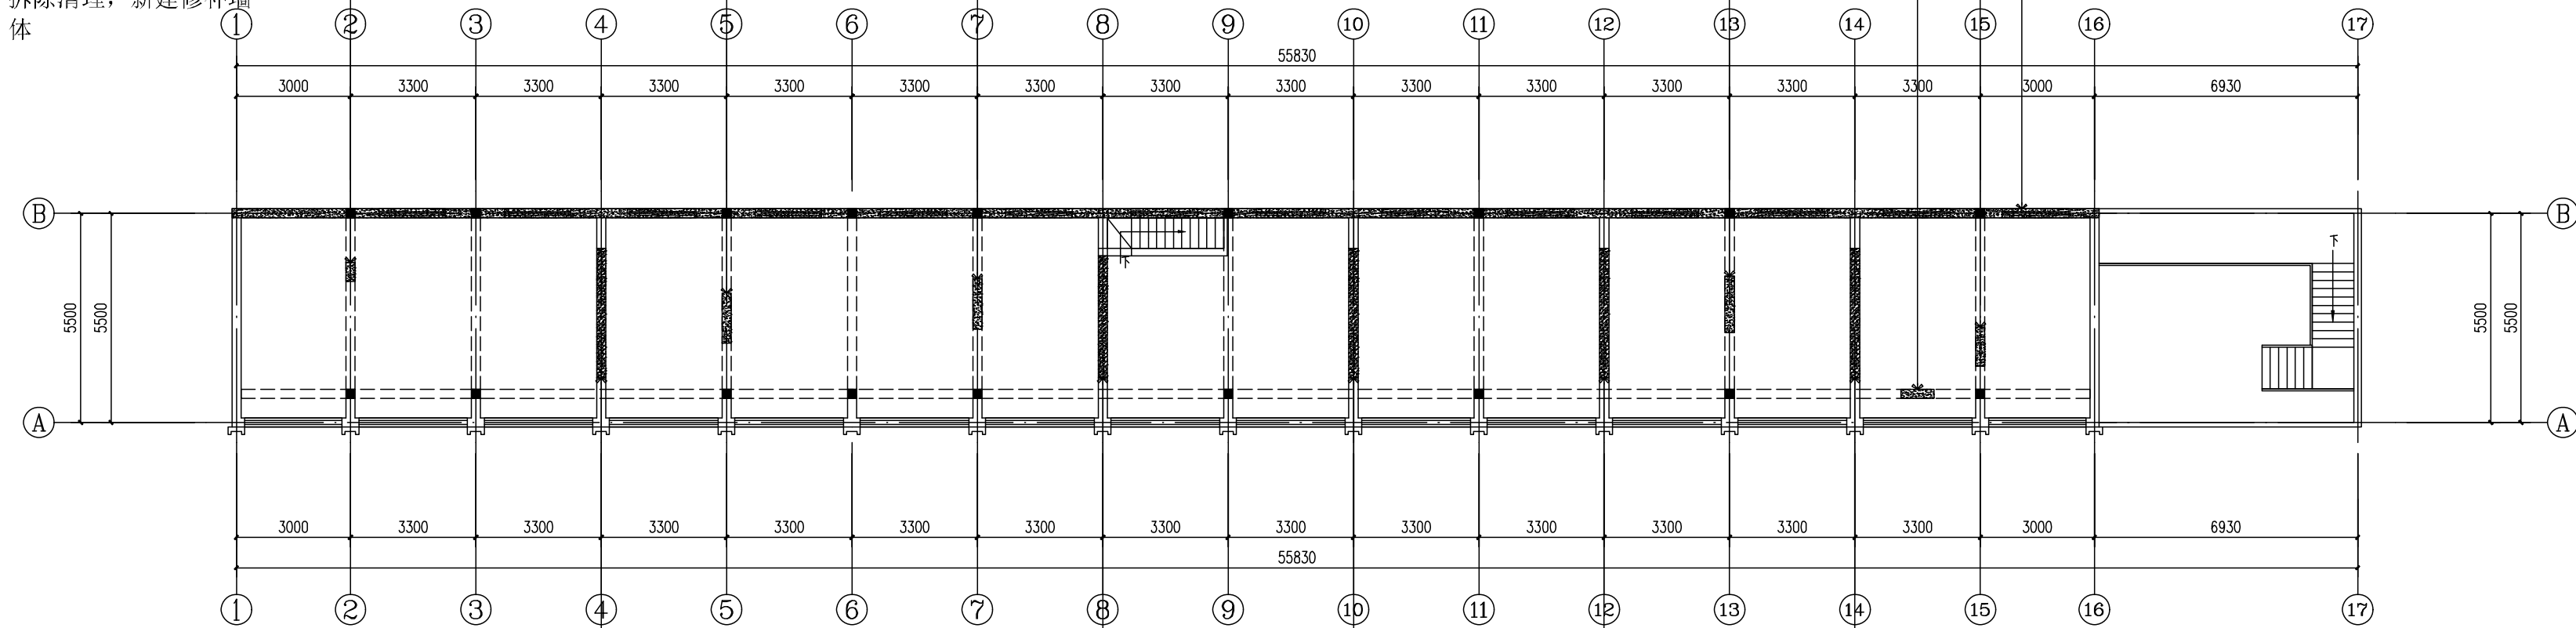


原破损墙面清理，新浇
筑梁体结构

2F结构缺损需修缮图


原破损墙面拆除，新建
墙体并粉刷防水涂料

原破损梁、柱和楼板面
拆除清理，新建修补墙
体

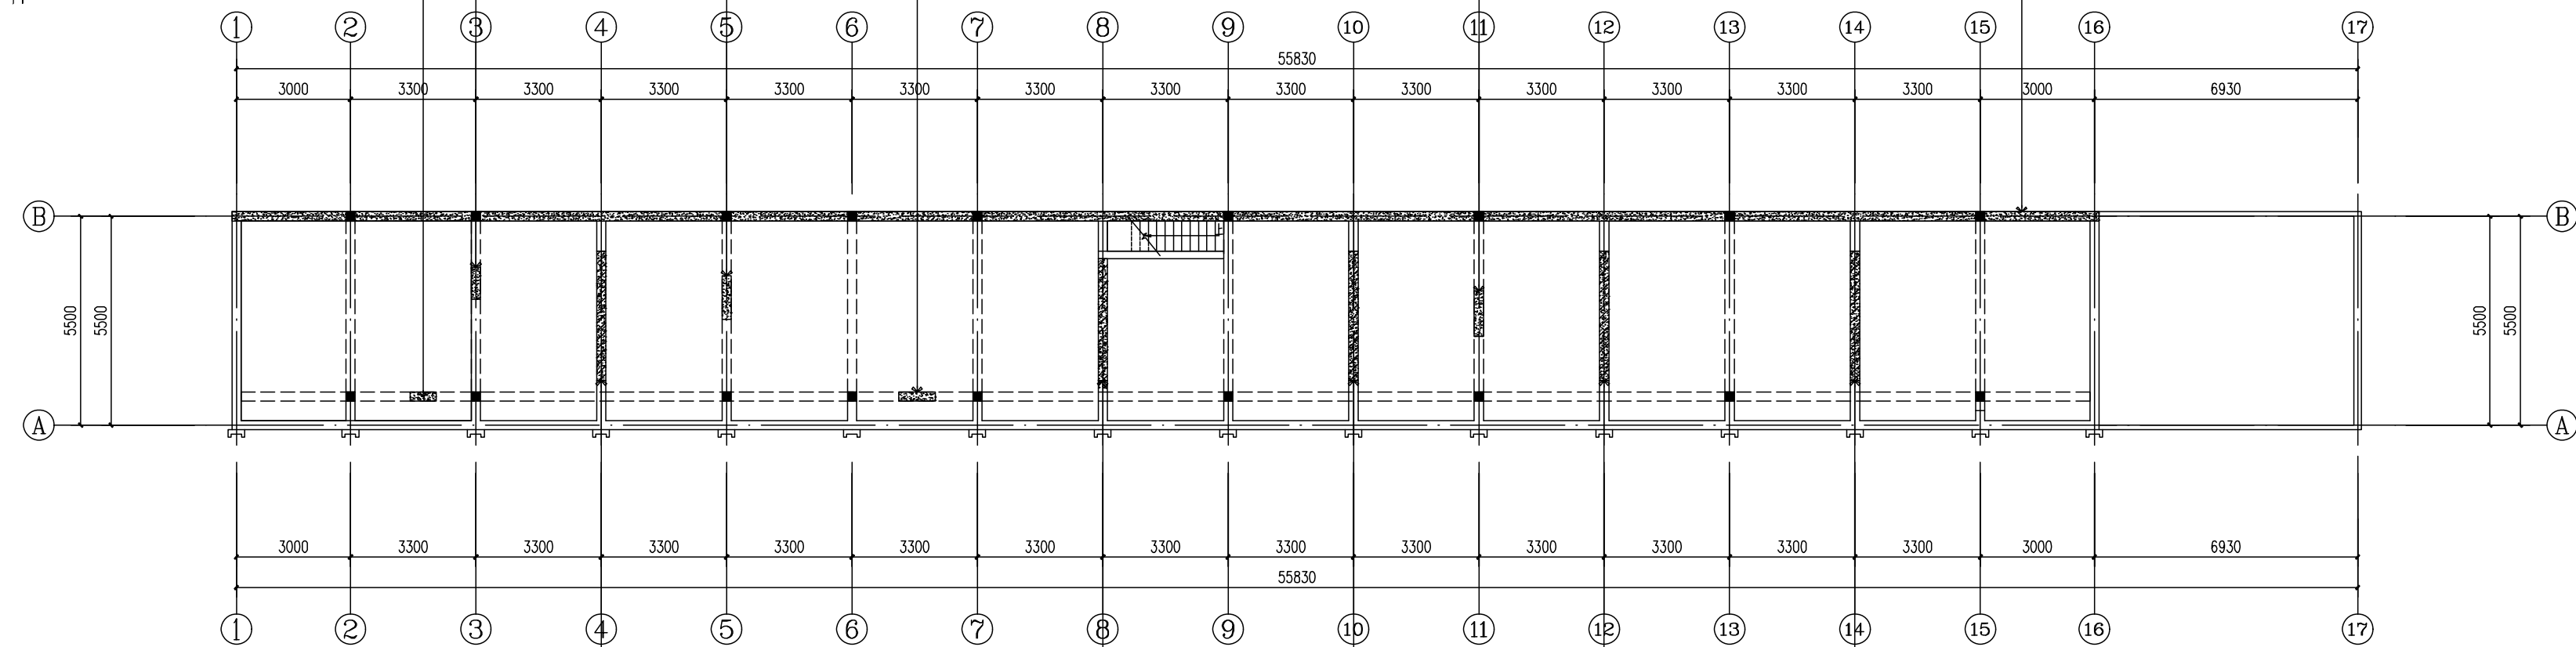

原破损墙面清理，新浇
筑梁体结构

屋面结构缺损需修缮图

会签 CONFIRMED BY	
建筑	结构
给排水	电气
暖通	
备注 REMARK	
	
中心服务二维码	

设计单位 DESIGN WITH	
	
上海传承博华建筑规划设计有限公司	
Shanghai Inheritance Bohua Architectural Planning and Design Co., Ltd.	
中国·上海 SHANGHAI, CHINA	
工程设计证书等级： 建筑行业（建筑工程专业）甲级 市政行业乙级 风景园林工程设计专项乙级 证书编号：A231032392	
地址：上海市宝山美兰湖路8弄8207 投诉/合作：13262820101（同微信）	
本图版权属我公司所有，除该工程外对本图的 任何用途和复制，须获得我公司的书面许可。	


合作设计单位 CO-OPERATED WITH		
审 定 AUTHORITARY FOR ISSUE BY	黄志淋	李永宏
审 核 DESIGNED BY	王晓东	李永宏
工程负责 PROJECT DIRECTOR	李尔强	李永宏
专业负责 DISCIPLINE RESPONSIBLE BY	李尔强	李永宏
校 对 CHECKED BY	漆学敏	李永宏
设 计 DESIGNED BY	孙永宏	孙永宏
绘 图 DRAWN BY	孙永宏	孙永宏
建设单位 CONSTRUCT WITH		
工程名称 PROJECT	甘泉路街道社会治安综合治理 工作中心（解纷中心）改造工程	
子项名称 ITEM		

图名 DRAWING TITLE		
1F、2F结构缺损需修缮图		


工 程 号 PRO NO.		子 项 号 ITEM NO.	
图 号 DRAWING NO.	建筑-03	修改版次 CHANGED NO.	A
比 例 PROPORTION	1:150	日 期 DATE	2025.09

出图章 STAMP 1	
(按规定加盖方有效)	
注册执业专用章 STAMP 2	
(按规定加盖方有效)	

注：以现场实际情况为准；

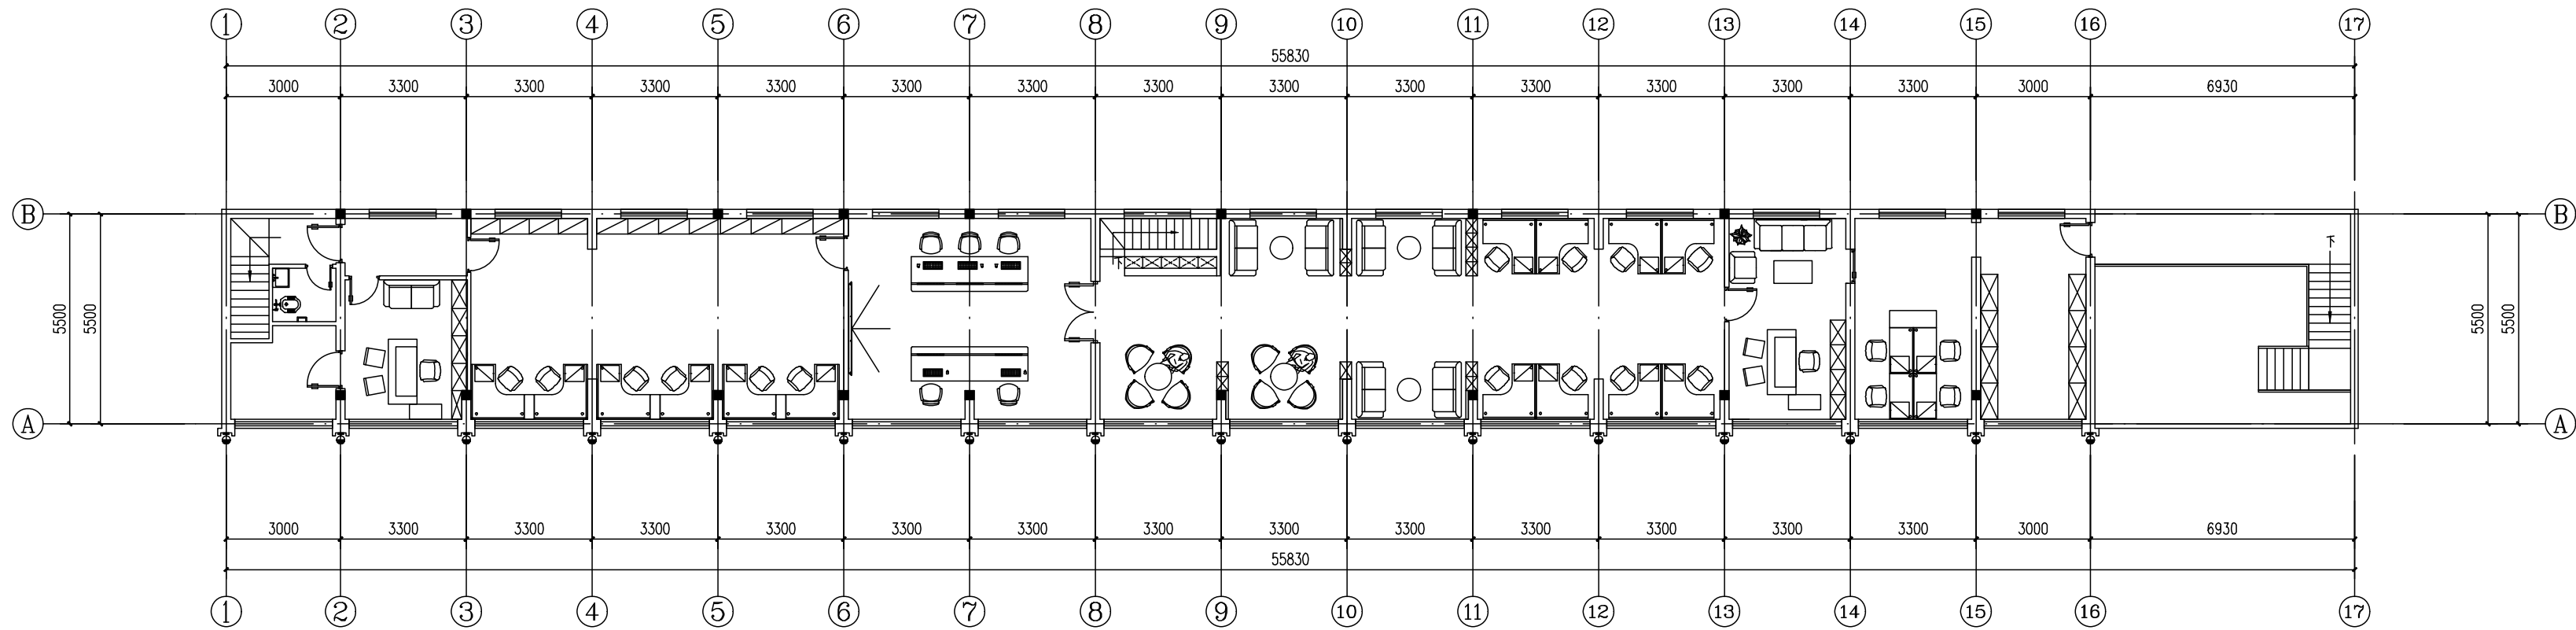


2F平面布置图

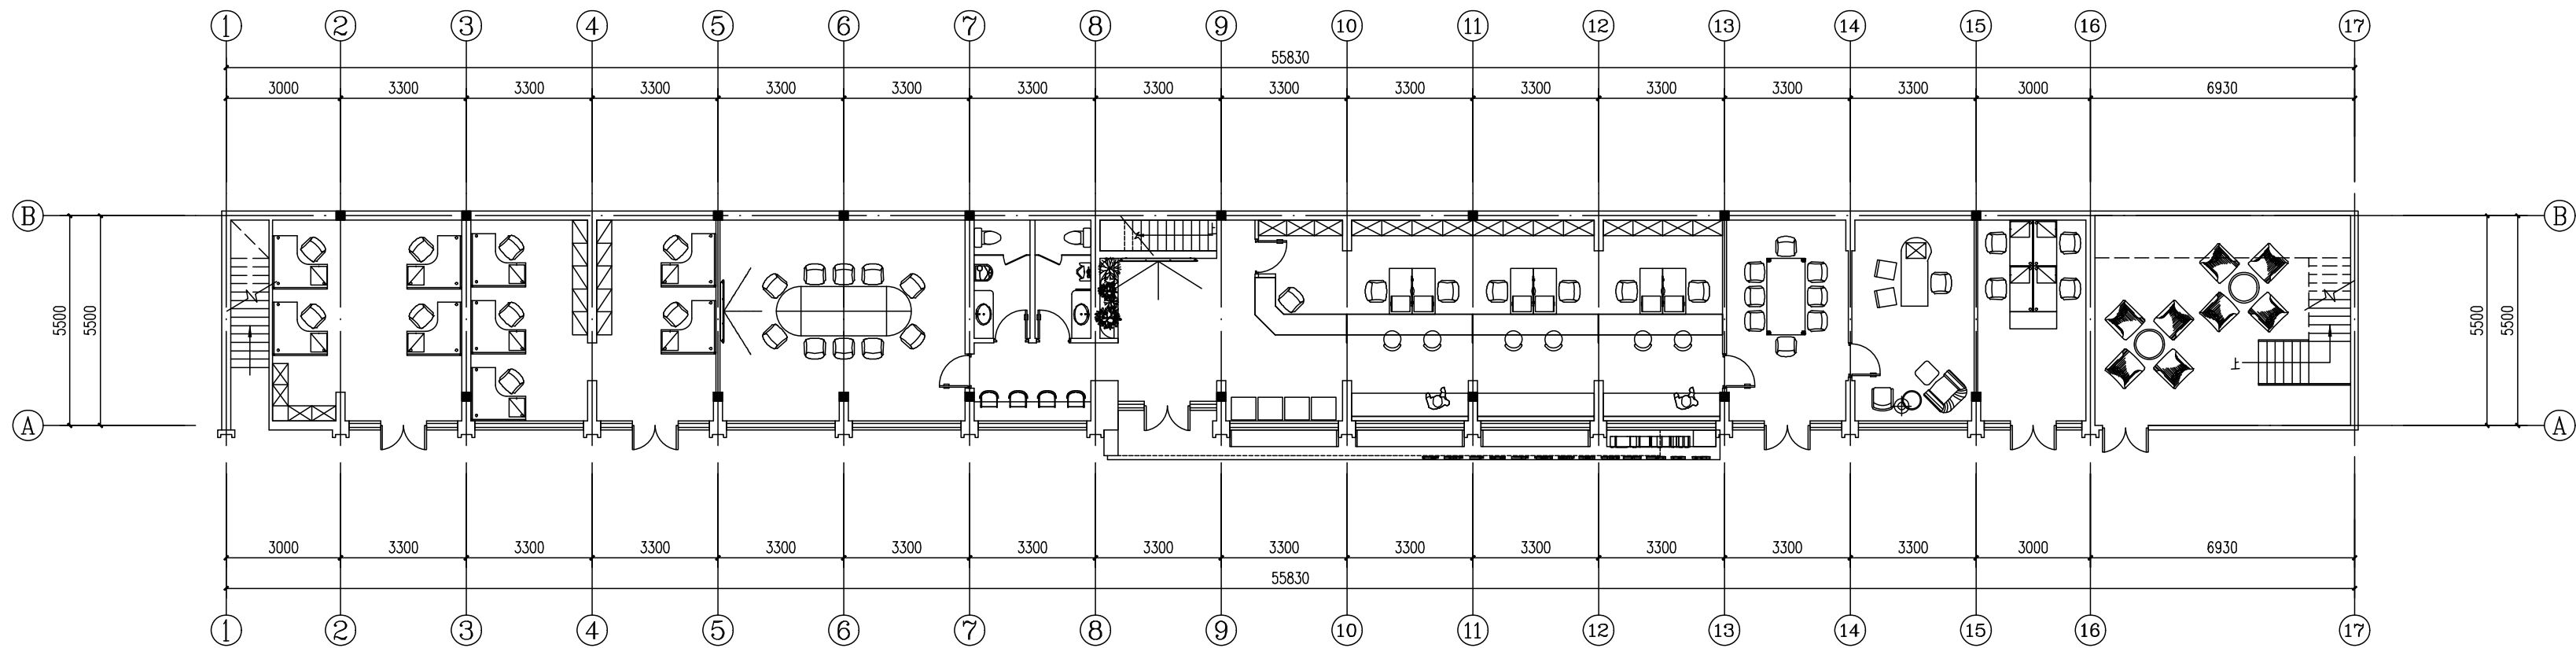

1F平面布置图

1F、2F平面布置图 比例1:150

会签 CONFIRMED BY	
建筑	结构
给排水	电气
暖通	
备注 REMARK	
	
中心服务二维码	

设计单位 DESIGN WITH	
	
上海传承博华建筑规划设计有限公司	
Shanghai Inheritance Architectural Planning and Design Co., Ltd.	
中国·上海 SHANGHAI, CHINA	
工程设计证书等级： 建筑行业（建筑工程专业）甲级 市政行业乙级 风景园林工程设计专项乙级 证书编号：A231032392	
地址：上海市宝山美兰湖路8弄8207 投诉/合作：13262820101（同微信）	
本图版权属我公司所有，除该工程外对本图的 任何用途和复制，须获得我公司的书面许可。	

合作设计单位 CO-OPERATED WITH		
审 定 APPROVED (ISSUED BY)	黄志淋	李永宏
审 核 REVIEWED BY	王晓东	李永宏
工程负责 PROJECT DIRECTOR	李尔强	李永宏
专业负责 DESIGNER IN RESPONSIBILITY	李尔强	李永宏
校 对 CHECKED BY	漆学敏	李永宏
设 计 DESIGNED BY	孙永宏	孙永宏
绘 图 DRAWN BY	孙永宏	孙永宏
建设单位 (CONSTRUCTED WITH)		
工程名称 PROJECT	甘泉路街道社会治安综合治理 工作中心（解纷中心）改造工程	
子项名称 ITEM		

图名 DRAWING TITLE	
1F、2F平面布置图	

工 程 号 PRO NO.		子 项 号 ITEM NO.	
图 号 DRAWING NO.	建筑-05	修改版次 CHANGED NO.	A
比 例 PROPORTION	1:150	日 期 DATE	2025.09

出图章 STAMP 1	
(按规定加盖方有效)	
注册执业专用章 STAMP 2	
(按规定加盖方有效)	

2F空调平面图

公司: 上海设计中心
 楼层: 2F
 设计内容: 暖通
 日期: 2023.05.10


设计单位: 上海设计中心
 项目名称: 上海设计中心
 设计内容: 暖通
 设计人: 王强
 审核人: 李强
 日期: 2023.05.10

1F空调平面图


公司: 上海设计中心
 楼层: 1F
 设计内容: 暖通
 日期: 2023.05.10

设计单位: 上海设计中心
 项目名称: 上海设计中心
 设计内容: 暖通
 设计人: 王强
 审核人: 李强
 日期: 2023.05.10

注：以现场实际情况为准；

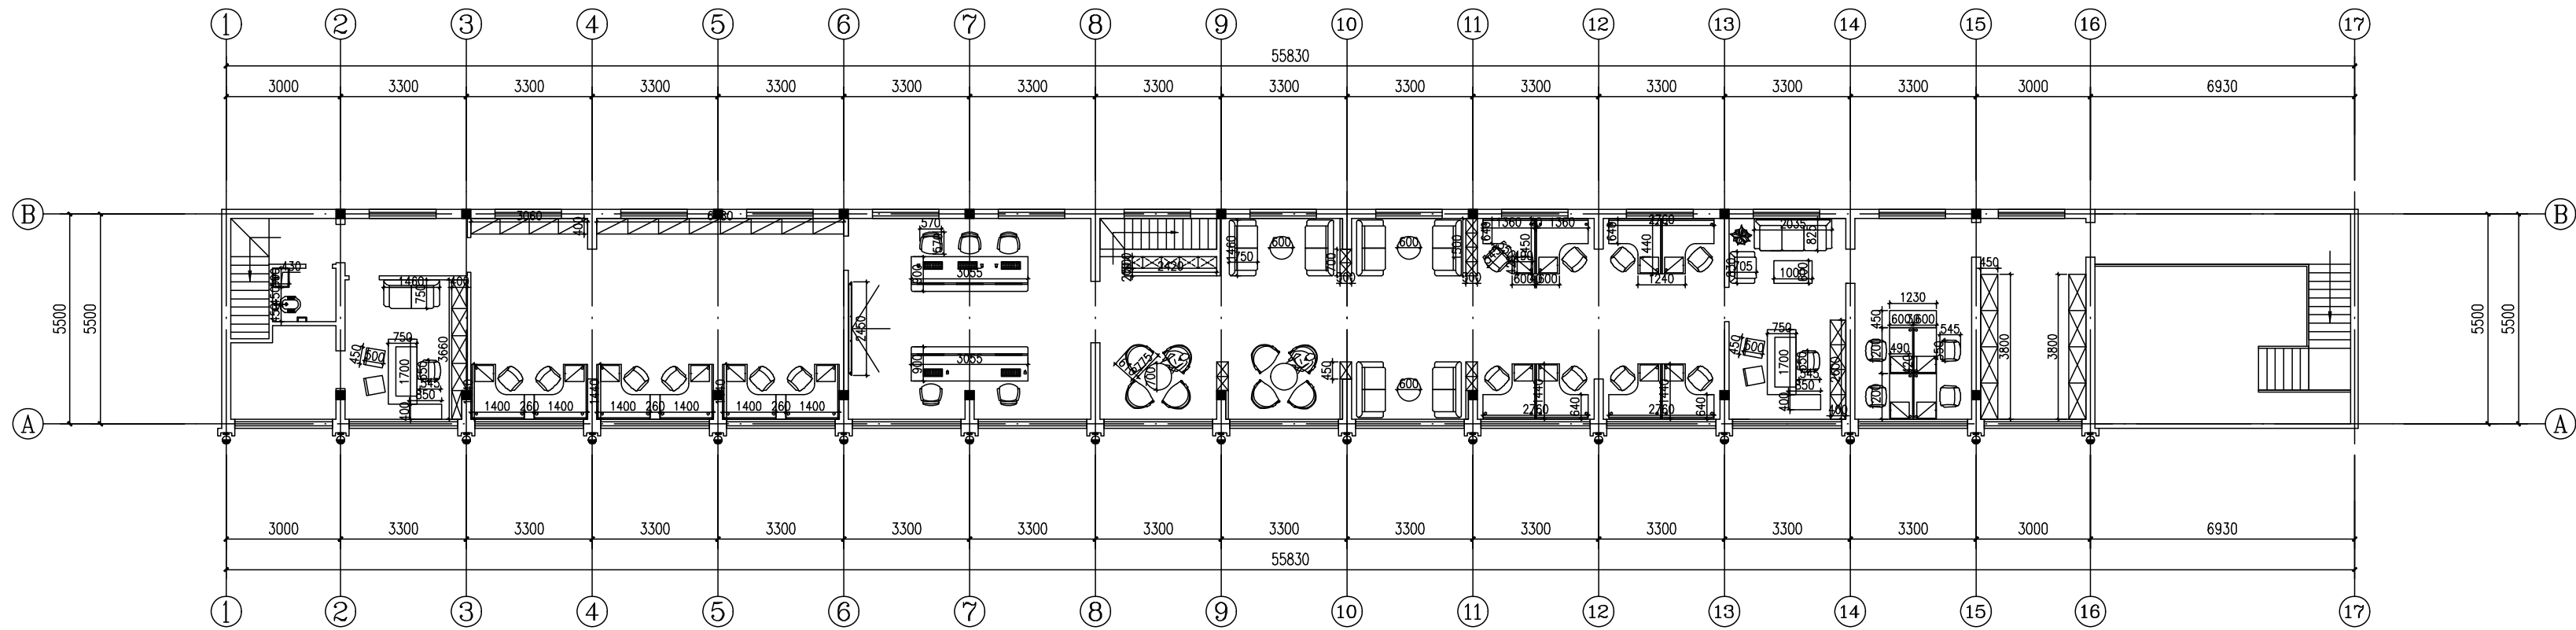


2F平面尺寸图

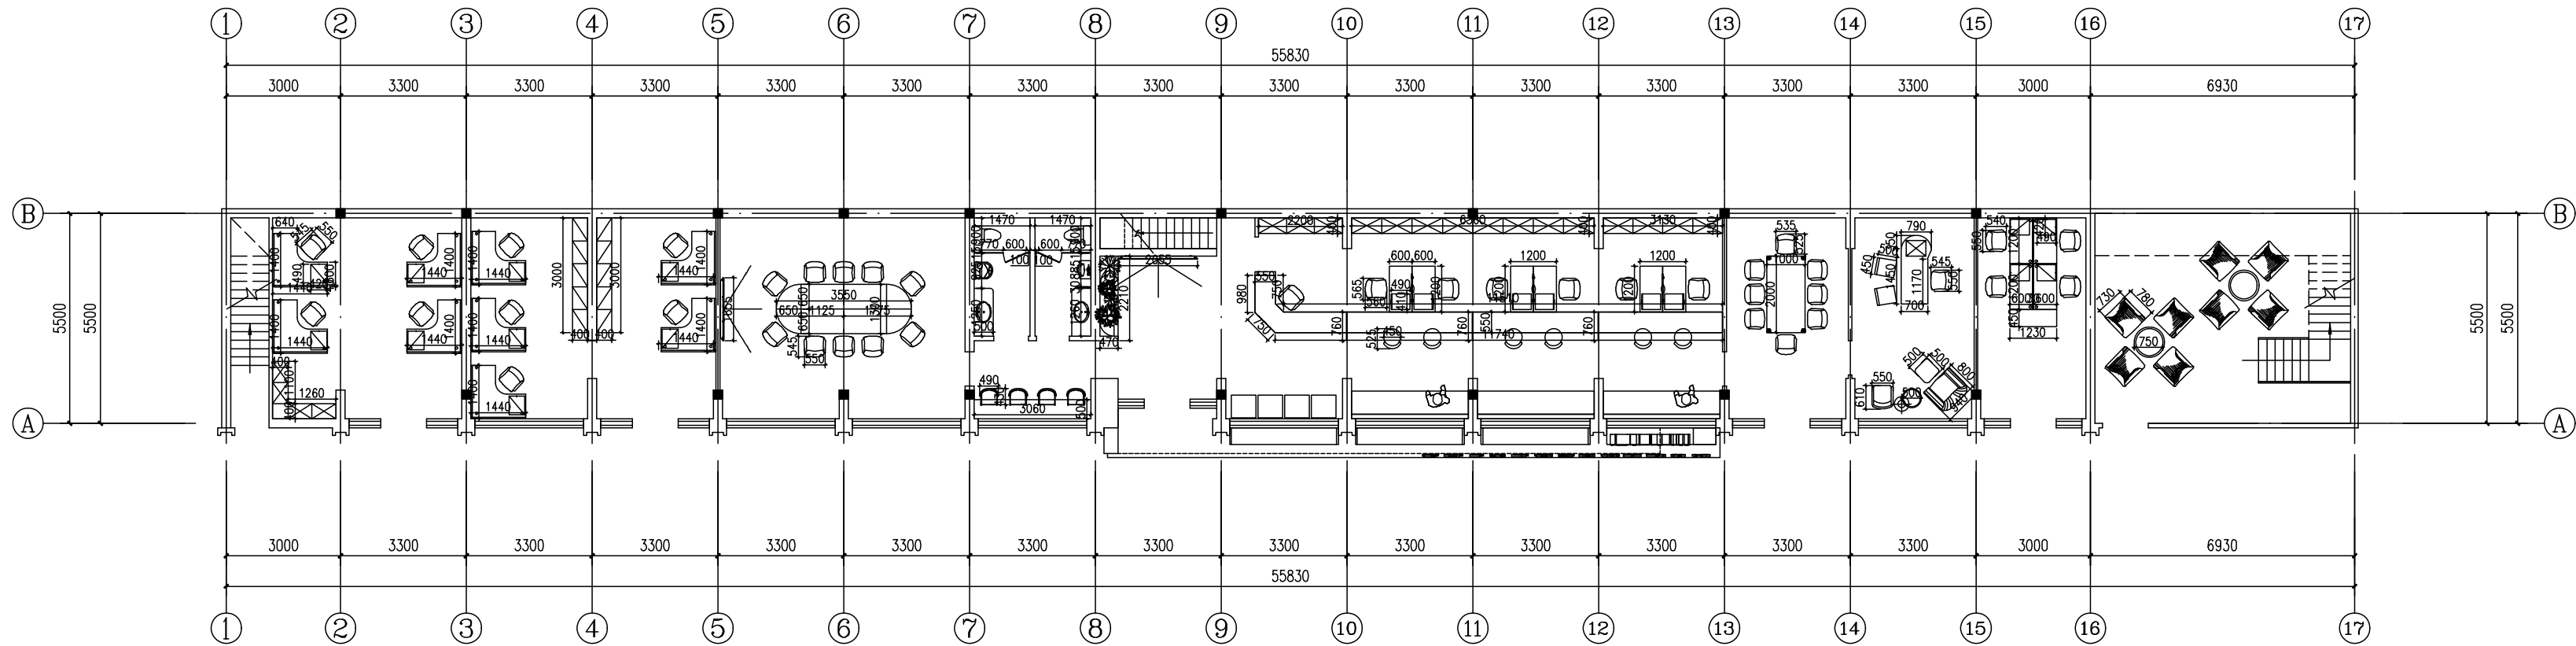

1F平面尺寸图

1F、2F平面尺寸图 比例1:150

会签 CONFIRMED BY	
建筑	结构
给排水	电气
暖通	
备注 REMARK	
	
中心服务二维码	


设计单位 DESIGN WITH	
	
上海传承博华建筑规划设计有限公司	
Shanghai Inheritance Bohua Architectural Planning and Design Co., Ltd.	
中国·上海 SHANGHAI, CHINA	
工程设计证书等级： 建筑行业（建筑工程专业）甲级 市政行业乙级 风景园林工程设计专项乙级 证书编号：A231032392	
地址：上海市宝山美兰湖路8弄8207 投诉/合作：13262820101（同微信）	
本图版权属我公司所有，除该工程外对本图的 任何用途和复制，须获得我公司的书面许可。	

合作设计单位 CO-OPERATED WITH		
审 定 AUTHORITATIVE FOR ISSUE BY	黄志淋	姜永宏
审 核 REVIEWED BY	王晓东	姜永宏
工程负责 PROJECT DIRECTOR	李尔强	姜永宏
专业负责 DESIGN IN RESPONSIBILITY	李尔强	姜永宏
校 对 CHECKED BY	漆学敏	姜永宏
设 计 DESIGNED BY	孙永宏	姜永宏
绘 图 DRAWN BY	孙永宏	姜永宏
建设单位 CONSTRUCT WITH	甘泉路街道社会治安综合治理 工作中心（解纷中心）改造工程	
工程名称 PROJECT		
子项名称 ITEM		


图名 DRAWING TITLE		
1F、2F平面尺寸图		

工 程 号 PRO NO.		子 项 号 ITEM NO.	
图 号 DRAWING NO.	建筑-06	修改版次 CHANGED NO.	A
比 例 PROPORTION	1:150	日 期 DATE	2025.09

出图章 STAMP 1	
(按规定加盖方有效)	
注册执业专用章 STAMP 2	
(按规定加盖方有效)	

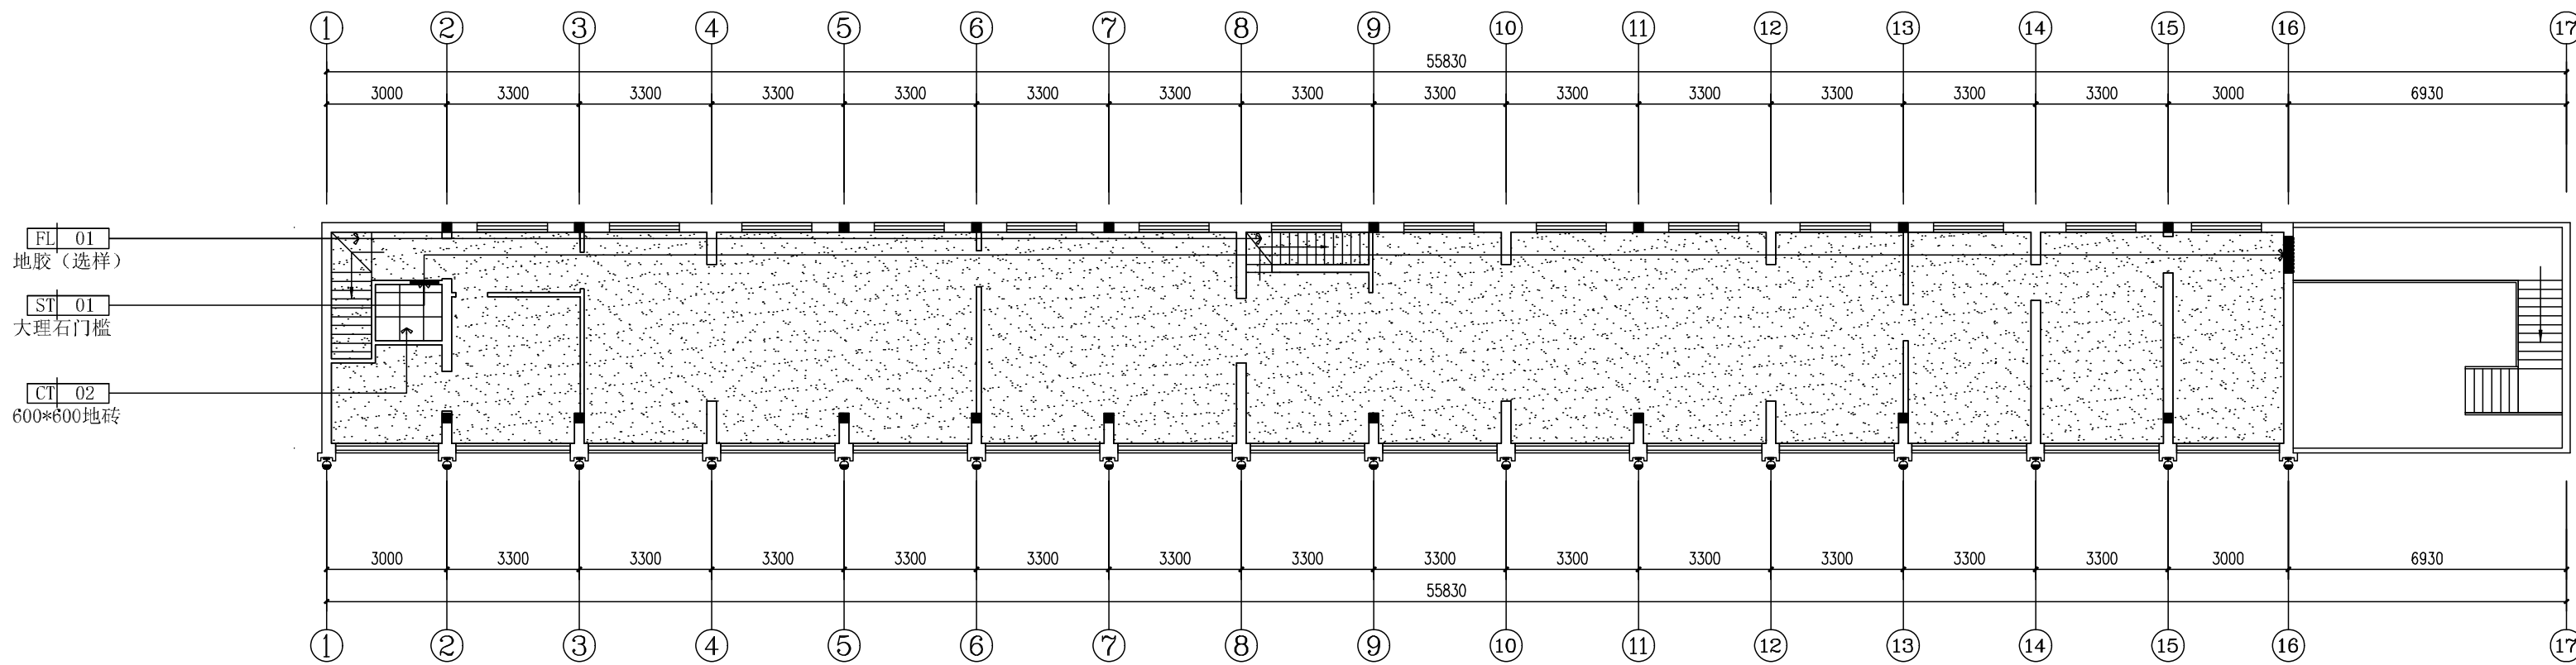

2F地面铺装图

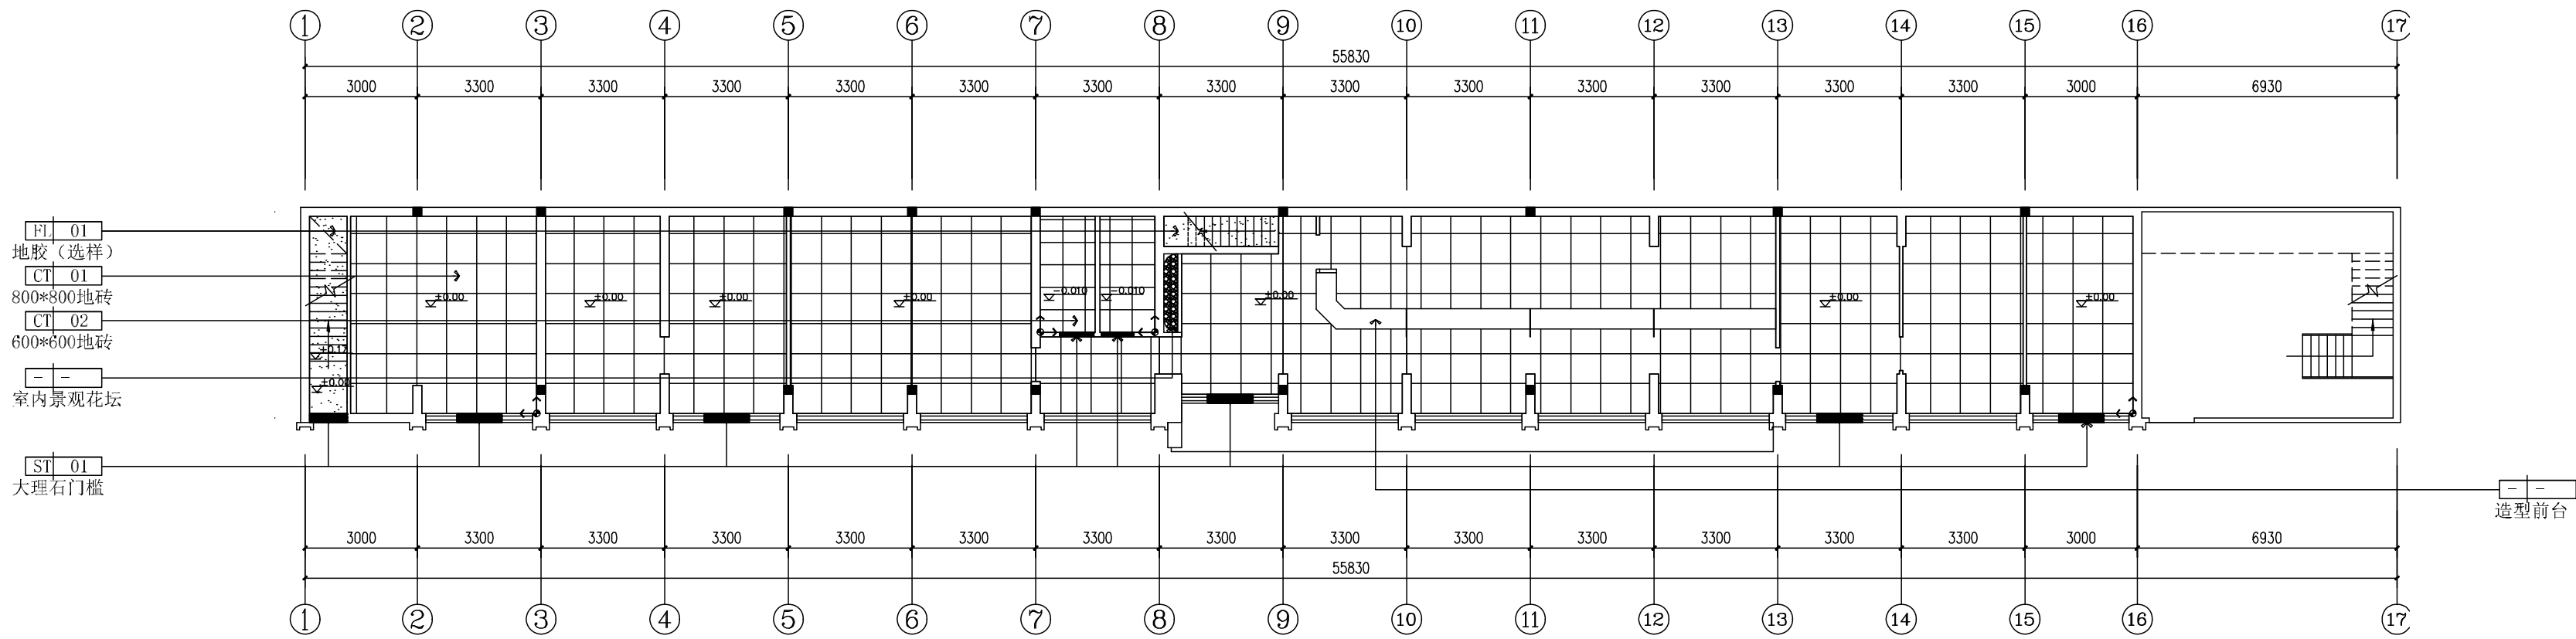

备注:
1、地面大理石、瓷砖、木地板必须做好成品保护
2、瓷砖倒边处理大小需与材料相匹配

说明:
1 所有门槛石为大理石
2 地面图所有预留地漏地方必须做排水坡度
3 所有标高为相对标高

↑
起铺点

1F、2F地面铺装图 比例1:150

会签 CONFIRMED BY

建筑	结构
给排水	电气
暖通	

备注 REMARK



中心服务二维码

设计单位 DESIGN WITH



上海传承博华建筑规划设计有限公司
Shanghai Inheritance Bohua Architectural Planning and Design Co., Ltd
中国·上海 SHANGHAI, CHINA

工程设计证书等级:
建筑行业(建筑工程专业)甲级
市政行业乙级
风景园林工程设计专项乙级
证书编号: A231032392

地址: 上海市宝山美兰湖路8弄8207
投诉/合作: 13262820101 (同微信)

本图版权属我公司所有, 除该工程外对本图的任何用途和复制, 须获得我公司的书面许可。

合作设计单位 CO-OPERATED WITH

审 定 AUTHORITATIVE FOR ISSUE BY	黄志淋	李永宏
审 核 REVIEWED BY	王晓东	孙永宏
工程负责 PROJECT DIRECTOR	李尔强	李尔强
专业负责 DISCIPLINE RESPONSIBLE BY	李尔强	李尔强
校 对 CHECKED BY	漆学敏	漆学敏
设 计 DESIGNED BY	孙永宏	孙永宏
绘 图 DRAWN BY	孙永宏	孙永宏

建设单位
(CONSTRUCTING WITH)

工程名称
PROJECT

子项名称
ITEM

甘泉路街道社会治安综合治理
工作中心(解纷中心)改造工程

图名 DRAWING TITLE

1F、2F地面铺装图

工 程 号 PRO NO.		子 项 号 ITEM NO.	
图 号 DRAWING NO.	建筑-07	修改版次 CHANGED NO.	A
比 例 PROPORTION	1:150	日 期 DATE	2025.09


出图章 STAMP 1

(按规定加盖方有效)


注册执业专用章 STAMP 2

(按规定加盖方有效)

注：以现场实际情况为准；

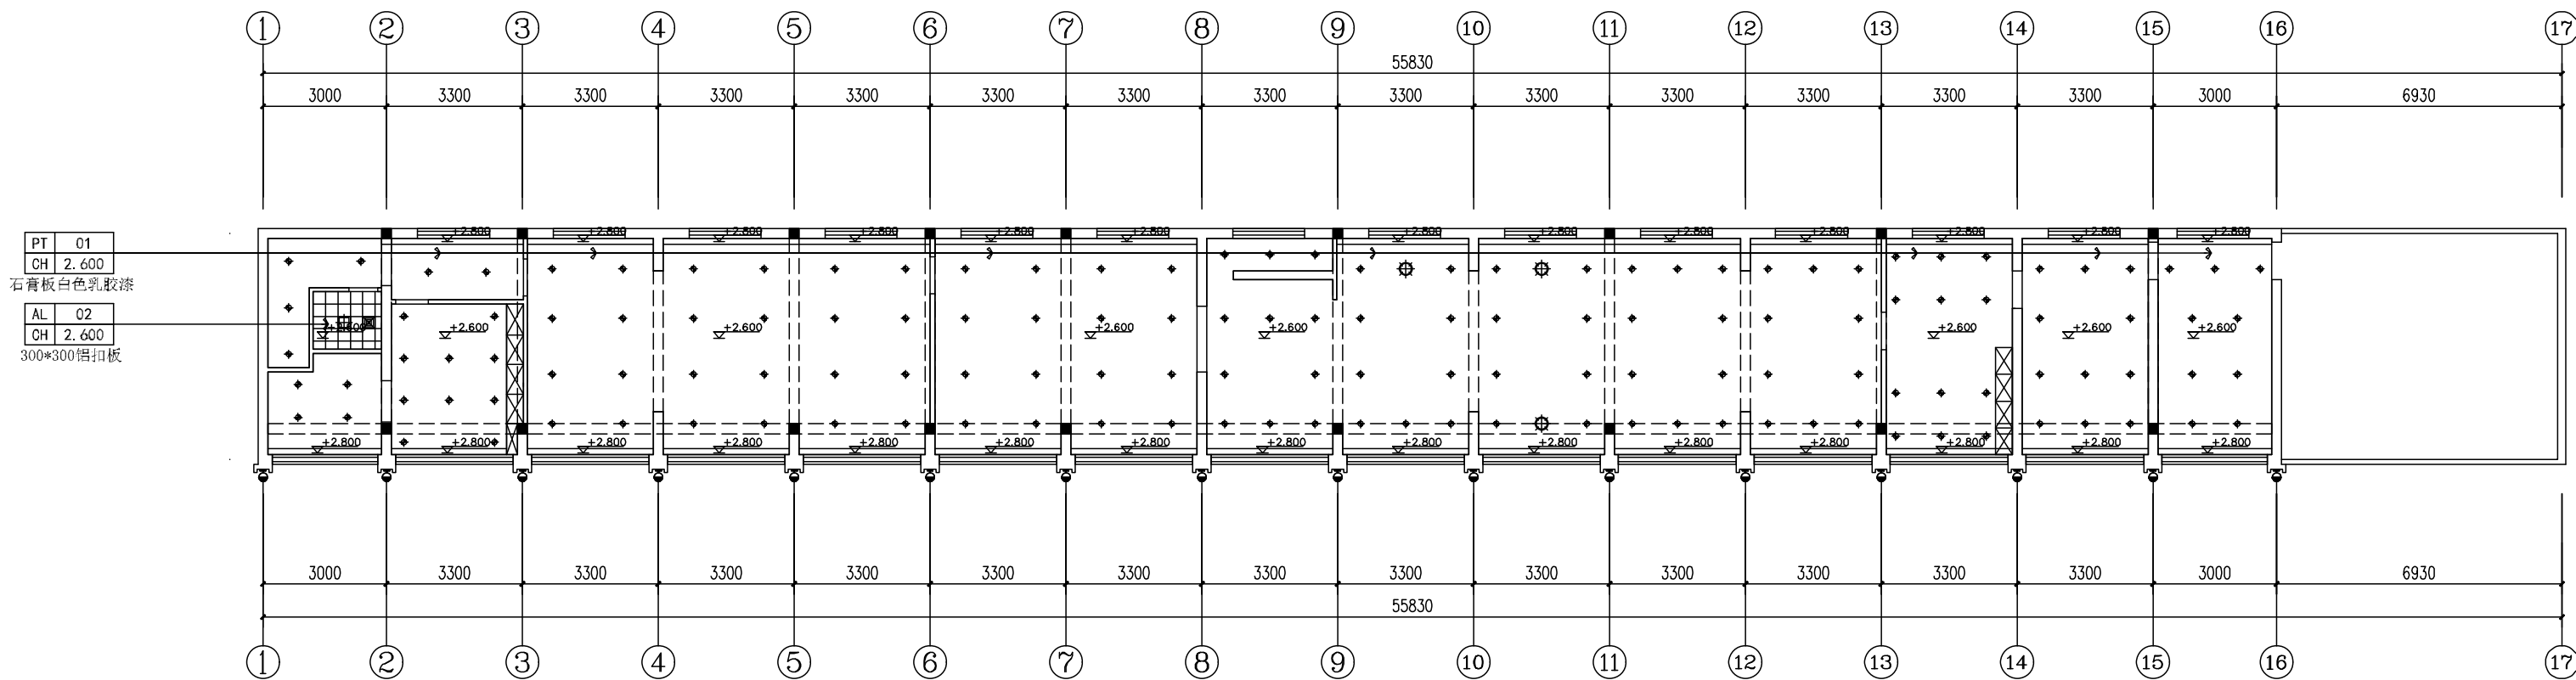

2F天花布置图

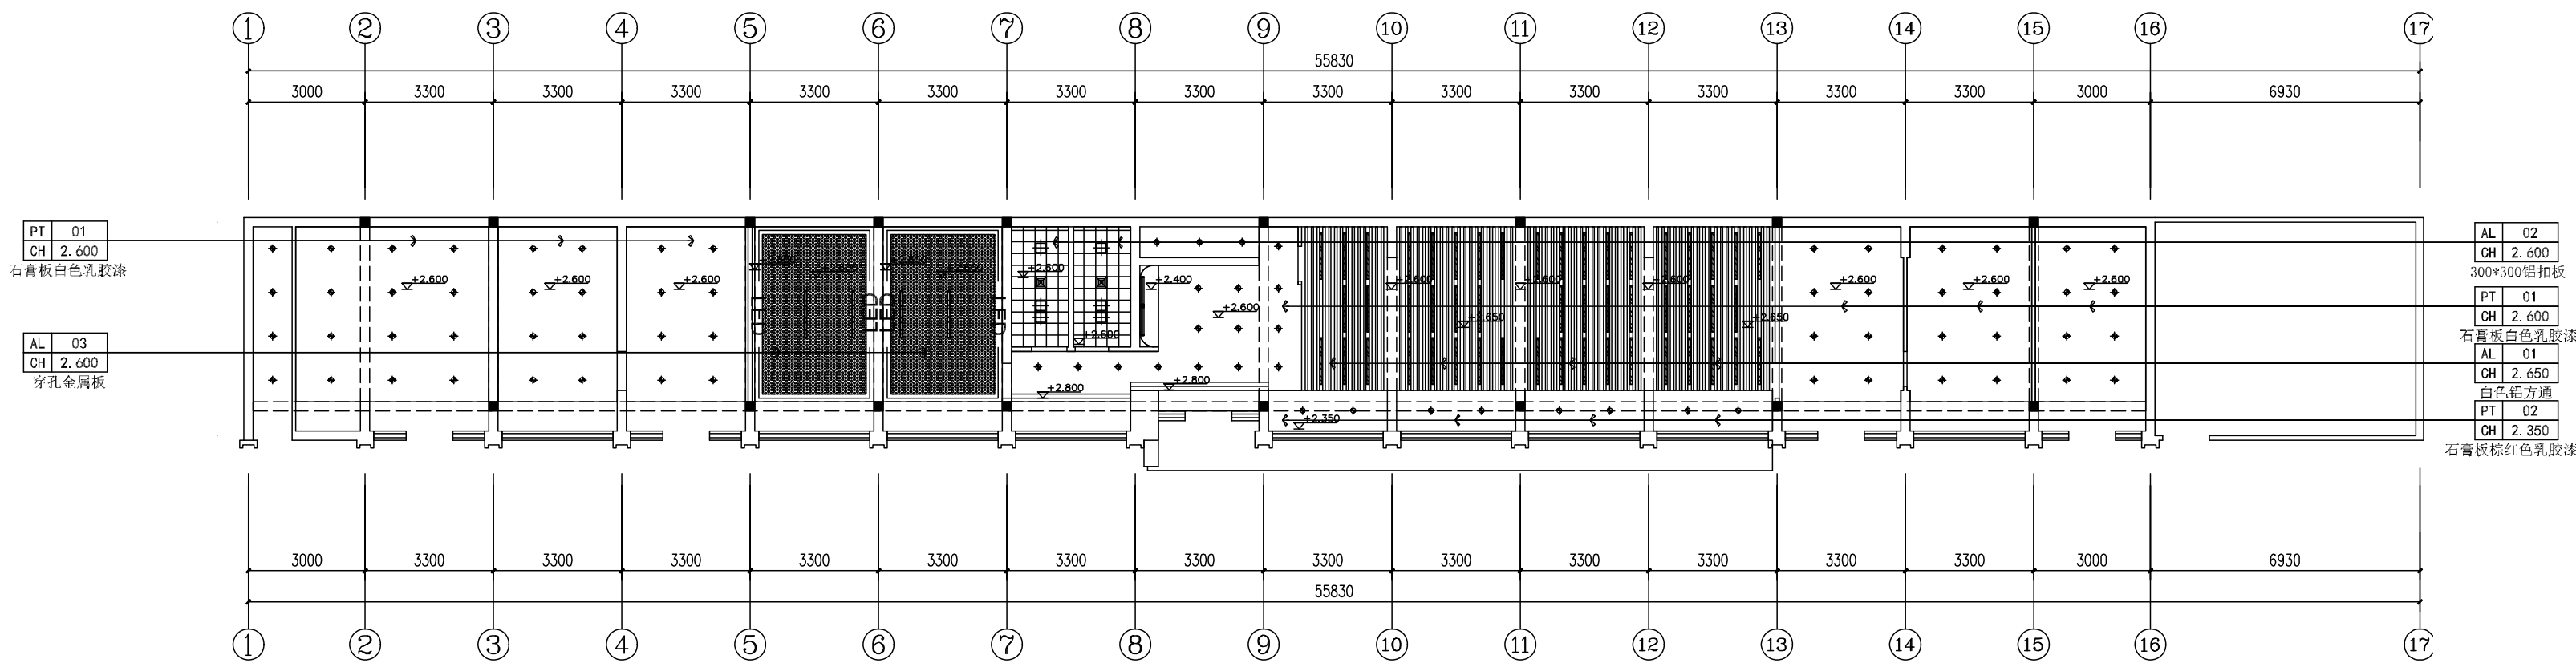


1F天花布置图

灯具明细表

符号	内容	符号	内容
	筒灯		条形灯
	水纹灯		装饰吊灯
	灯带		方片灯
	排风扇		室外壁灯

1F、2F天花布置图 比例1:150


会签 CONFIRMED BY	
建筑	结构
给排水	电气
暖通	
备注 REMARK	
	
中心服务二维码	

设计单位 DESIGN WITH	
	
上海传承博华建筑规划设计有限公司	
Shanghai Inheritance Bohua Architectural Planning and Design Co., Ltd.	
中国·上海 SHANGHAI, CHINA	
工程设计证书等级： 建筑行业（建筑工程专业）甲级 市政行业乙级 风景园林工程设计专项乙级 证书编号：A231032392	
地址：上海市宝山美兰湖路8弄8207 投诉/合作：13262820101 (同微信)	
本图版权属我公司所有，除该工程外对本图的任何用途和复制，须获得我公司的书面许可。	


合作设计单位 CO-OPERATED WITH		
审 定 AUTHORITATIVE FOR ISSUE BY	黄志淋	
审 核 REVIEWED BY	王晓东	
工程负责 PROJECT DIRECTOR	李尔强	
专业负责 DISCIPLINE RESPONSIBLE BY	李尔强	
校 对 CHECKED BY	漆学敏	
设 计 DESIGNED BY	孙永宏	
绘 图 DRAWN BY	孙永宏	
建设单位 (CONSTRUCTED WITH)		
工程名称 PROJECT	甘泉路街道社会治安综合治理 工作中心（解纷中心）改造工程	
子项名称 ITEM		

图名 DRAWING TITLE			
1F、2F天花布置图			
工 程 号 PRO NO.		子 项 号 ITEM NO.	
图 号 DRAWING NO.	建筑-08	修改版次 CHANGED NO.	A
比 例 PROPORTION	1:150	日 期 DATE	2025.09
出图章 STAMP 1			
(按规定加盖方有效)			
注册执业专用章 STAMP 2			
(按规定加盖方有效)			

注：以现场实际情况为准；

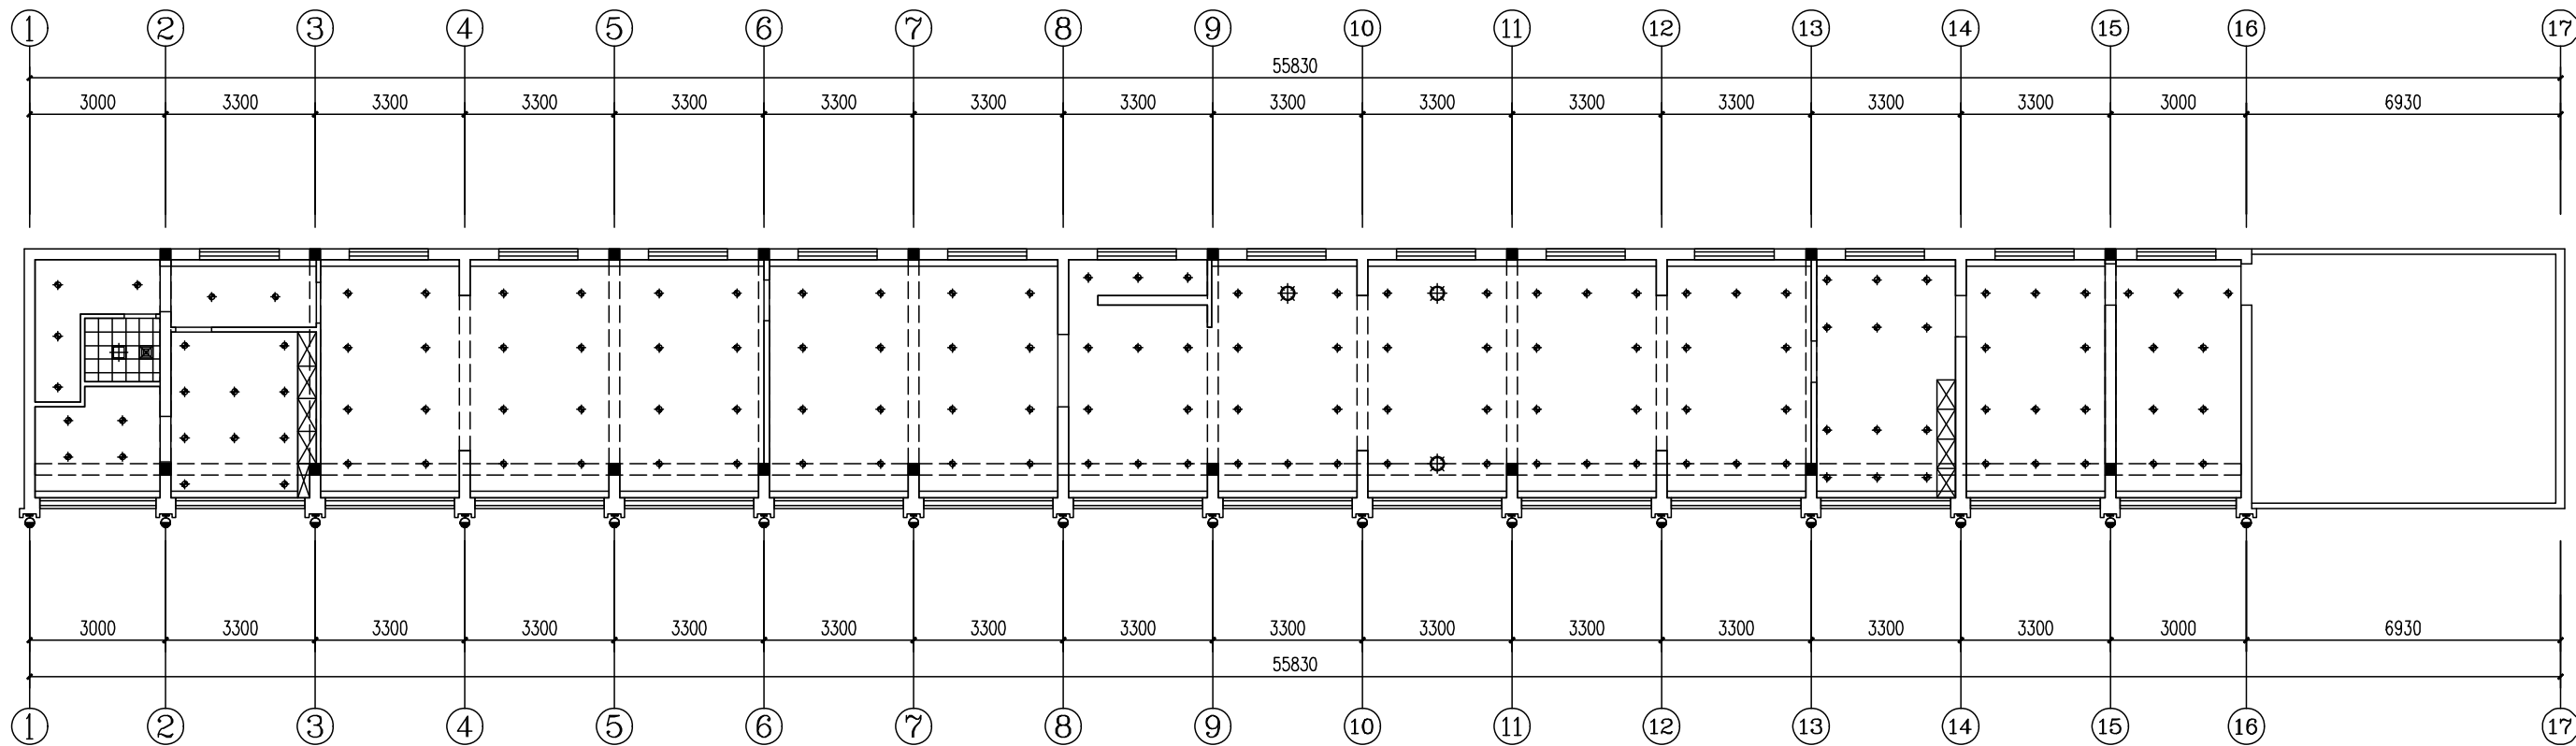

2F插座布置图

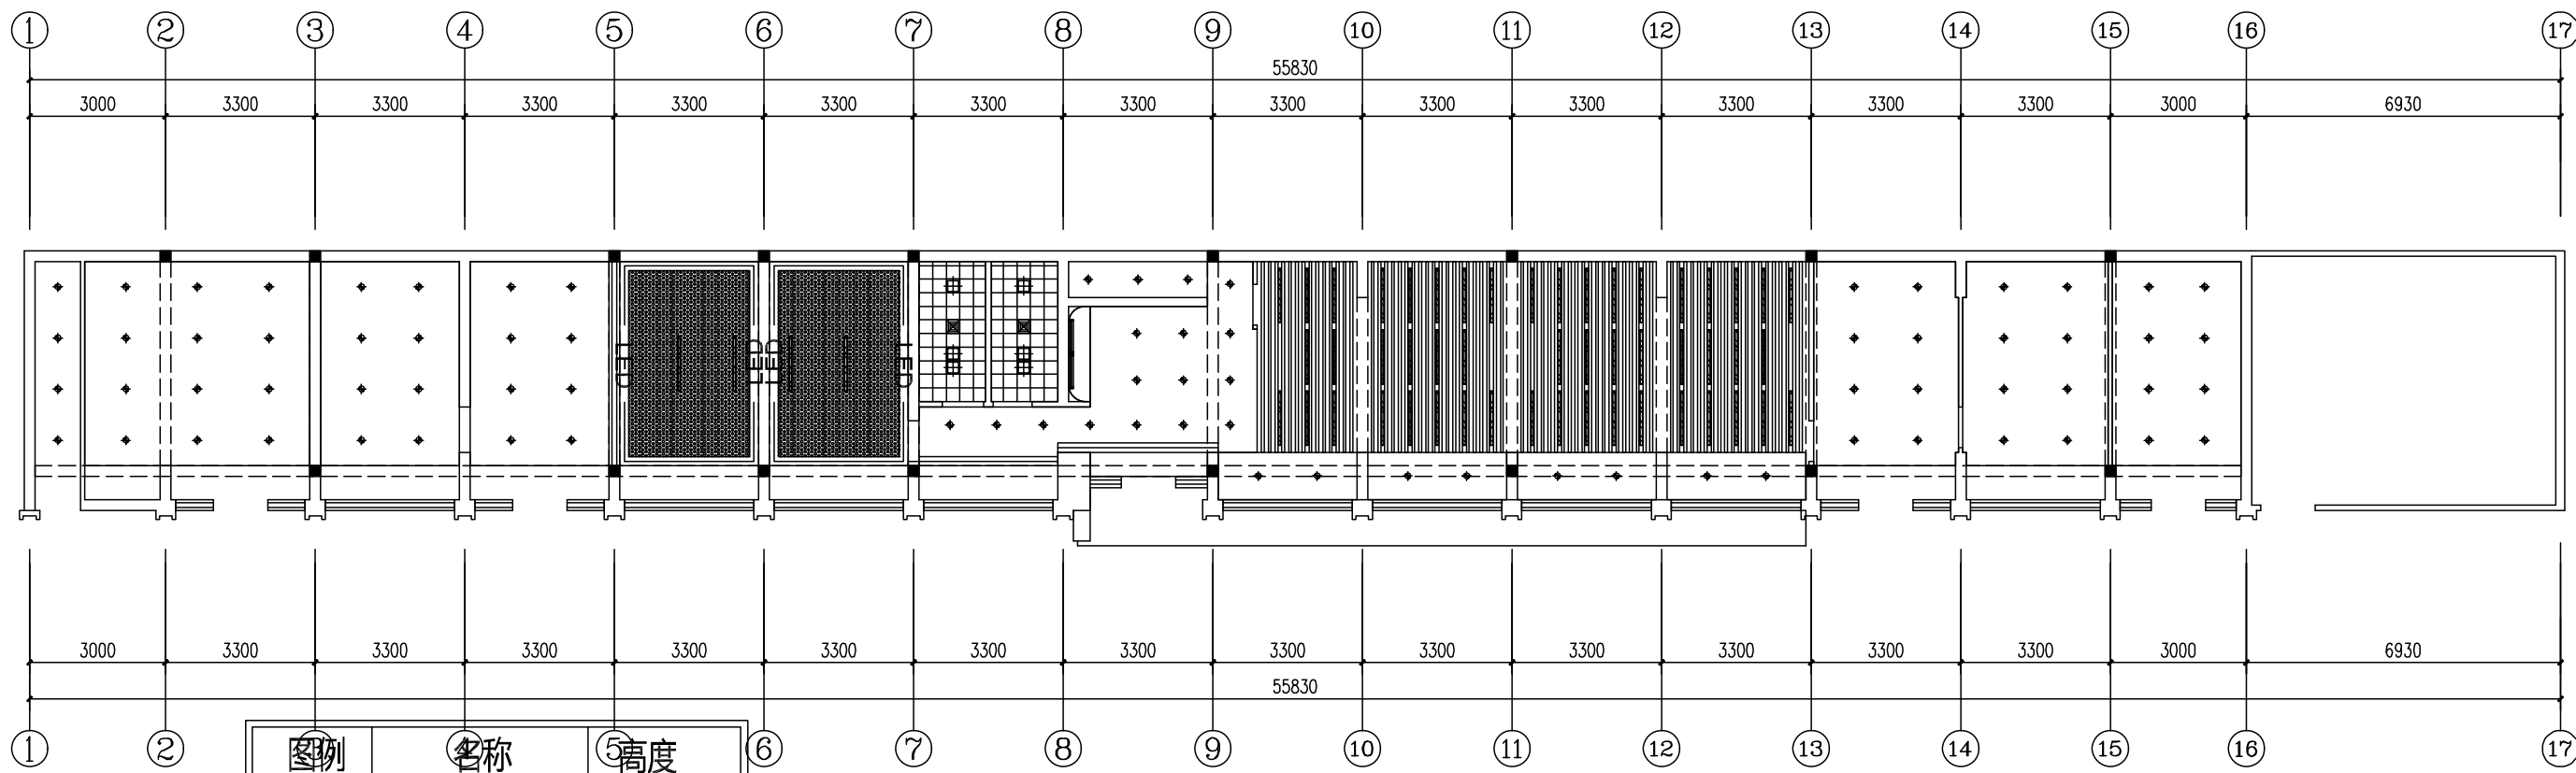

灯具明细表

符号	内容	符号	内容
	筒灯		条形灯
	水纹灯		装饰吊灯
	灯带		方片灯
	排风扇		室外壁灯

图例	名称	高度
	单极开关	1400mm
	双极开关	1400mm
	三极开关	1400mm
	单极双控开关	1400mm
	双极双控开关	1400mm
	三极双控开关	1400mm
	风暖开关	1400mm
	配电箱	1800mm



1F、2F插座布置图 比例1:150

1F插座布置图

会签 CONFIRMED BY			
建筑	结构		
给排水	电气		
暖通			
备注 REMARK			
中心服务二维码			
设计单位 DESIGN WITH			
			
上海传承博华建筑规划设计有限公司			
Shanghai Inheritance Bohua Architectural Planning and Design Co., Ltd.			
中国·上海 SHANGHAI, CHINA			
工程设计证书等级： 建筑行业（建筑工程专业）甲级 市政行业乙级 风景园林工程设计专项乙级 证书编号：A231032392			
地址：上海市宝山美兰湖路8弄8207 投诉/合作：13262820101（同微信）			
本图版权属我公司所有，除该工程外对本图的任何用途和复制，须获得我公司的书面许可。			
合作设计单位 CO-OPERATED WITH			
审 定 AUTHORITATIVE FOR ISSUE BY	黄志淋		
审 核 REVIEWED BY	王晓东		
工程负责 PROJECT DIRECTOR	李尔强		
专业负责 DISCIPLINE RESPONSIBLE BY	李尔强		
校 对 CHECKED BY	漆学敏		
设 计 DESIGNED BY	孙永宏		
绘 图 DRAWN BY	孙永宏		
建设单位 CONSTRUCTED WITH			
工程名称 PROJECT	甘泉路街道社会治安综合治理 工作中心（解纷中心）改造工程		
子项名称 ITEM			
图名 DRAWING TITLE			
1F、2F插座布置图			
工 程 号 PRO NO.		子 项 号 ITEM NO.	
图 号 DRAWING NO.	建筑-09	修改版次 CHANGED NO.	A
比 例 PROPORTION	1:150	日 期 DATE	2025.09
出图章 STAMP 1			
(按规定加盖方有效)			
注册执业专用章 STAMP 2			
(按规定加盖方有效)			

注：以现场实际情况为准；


2F强电位置图

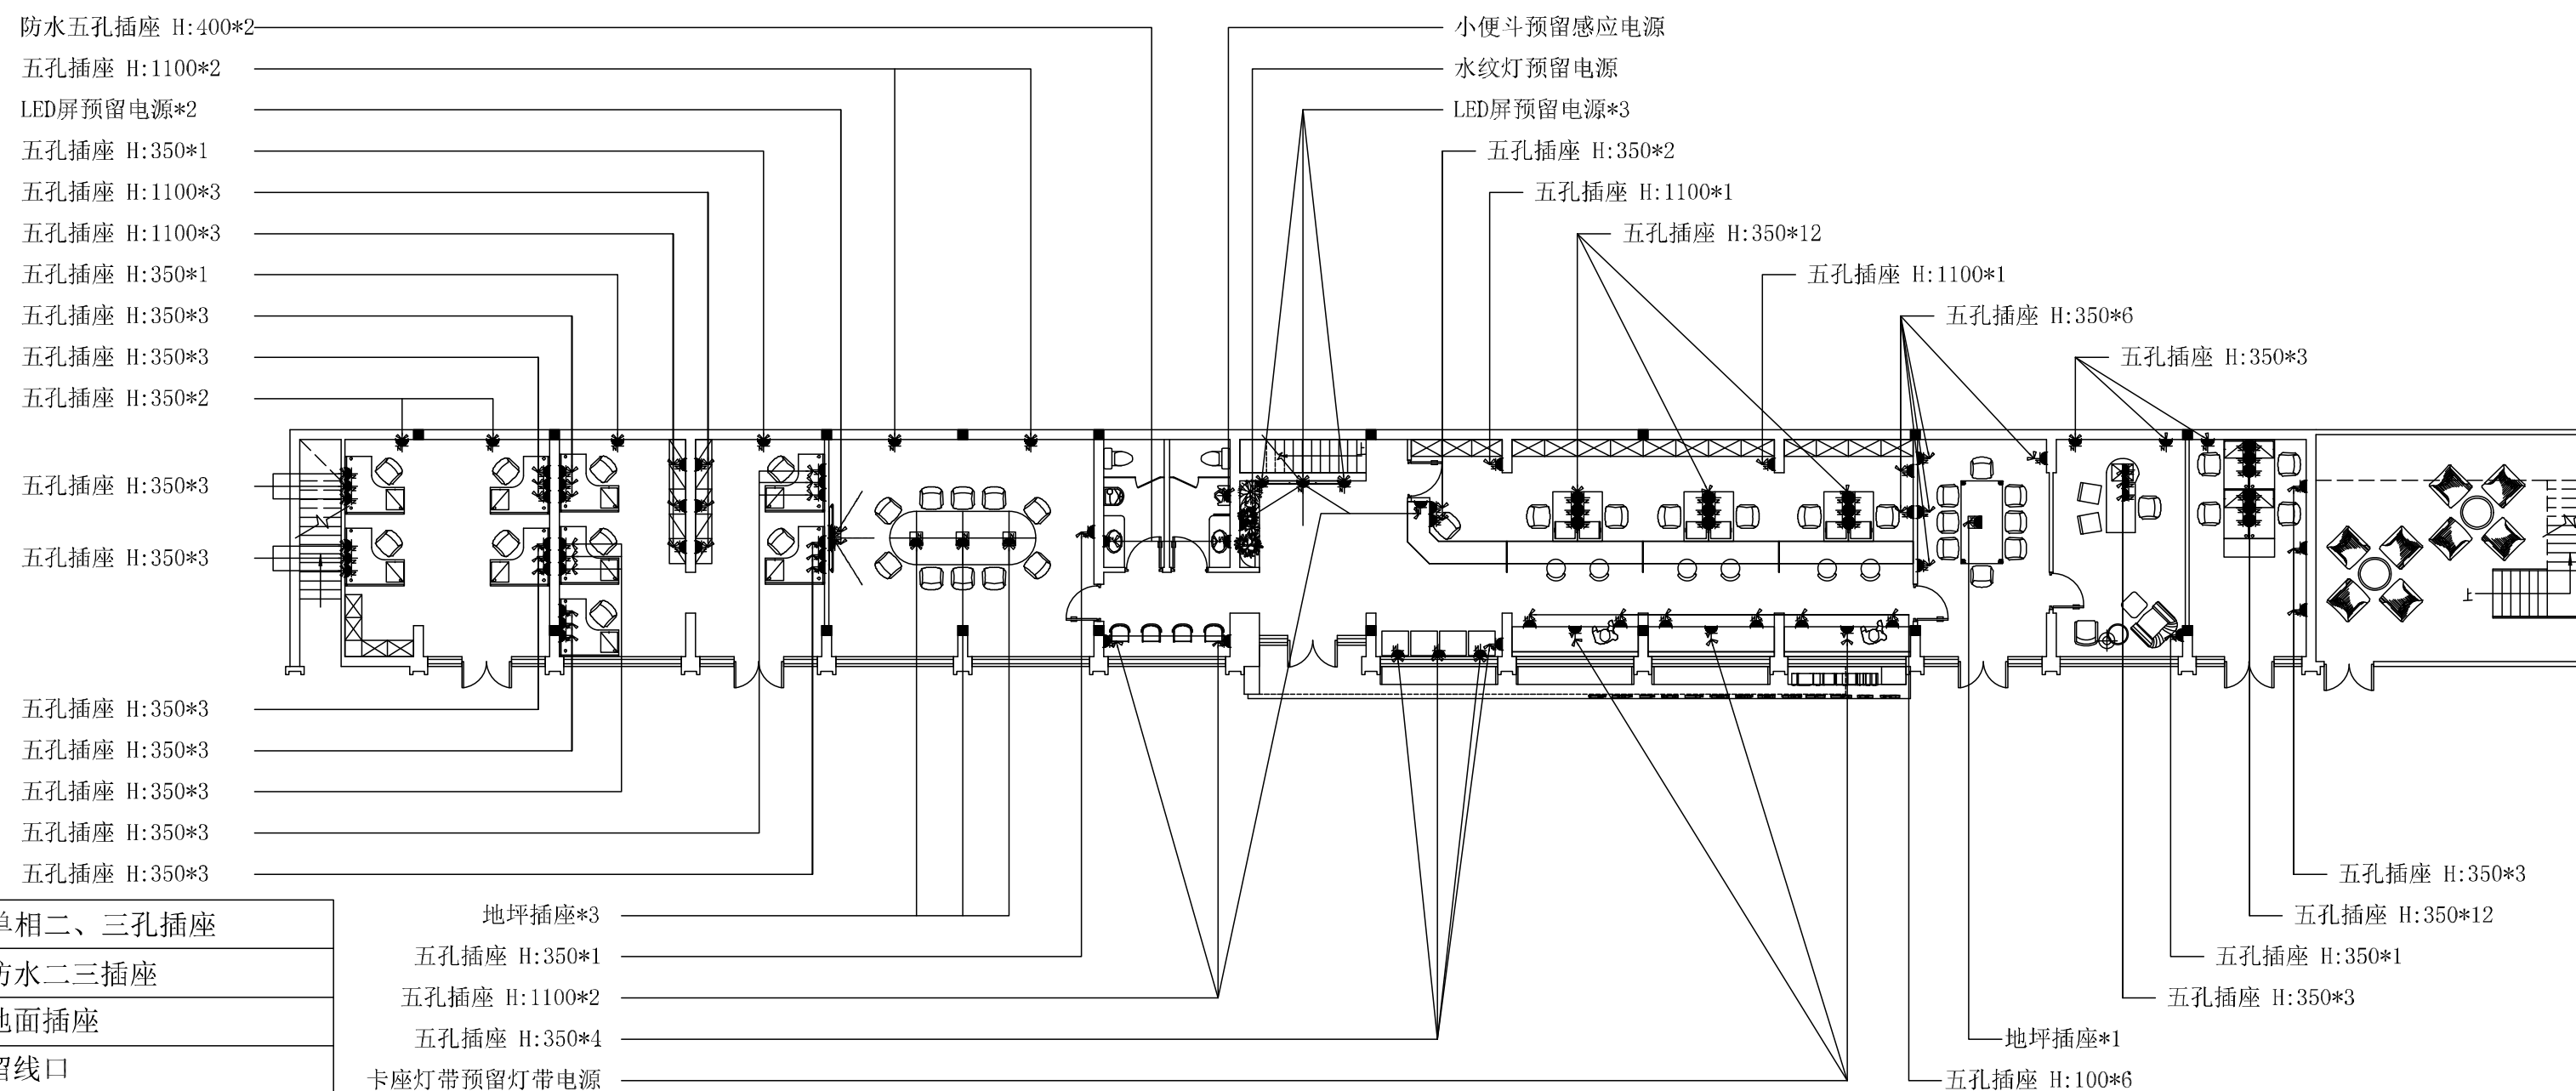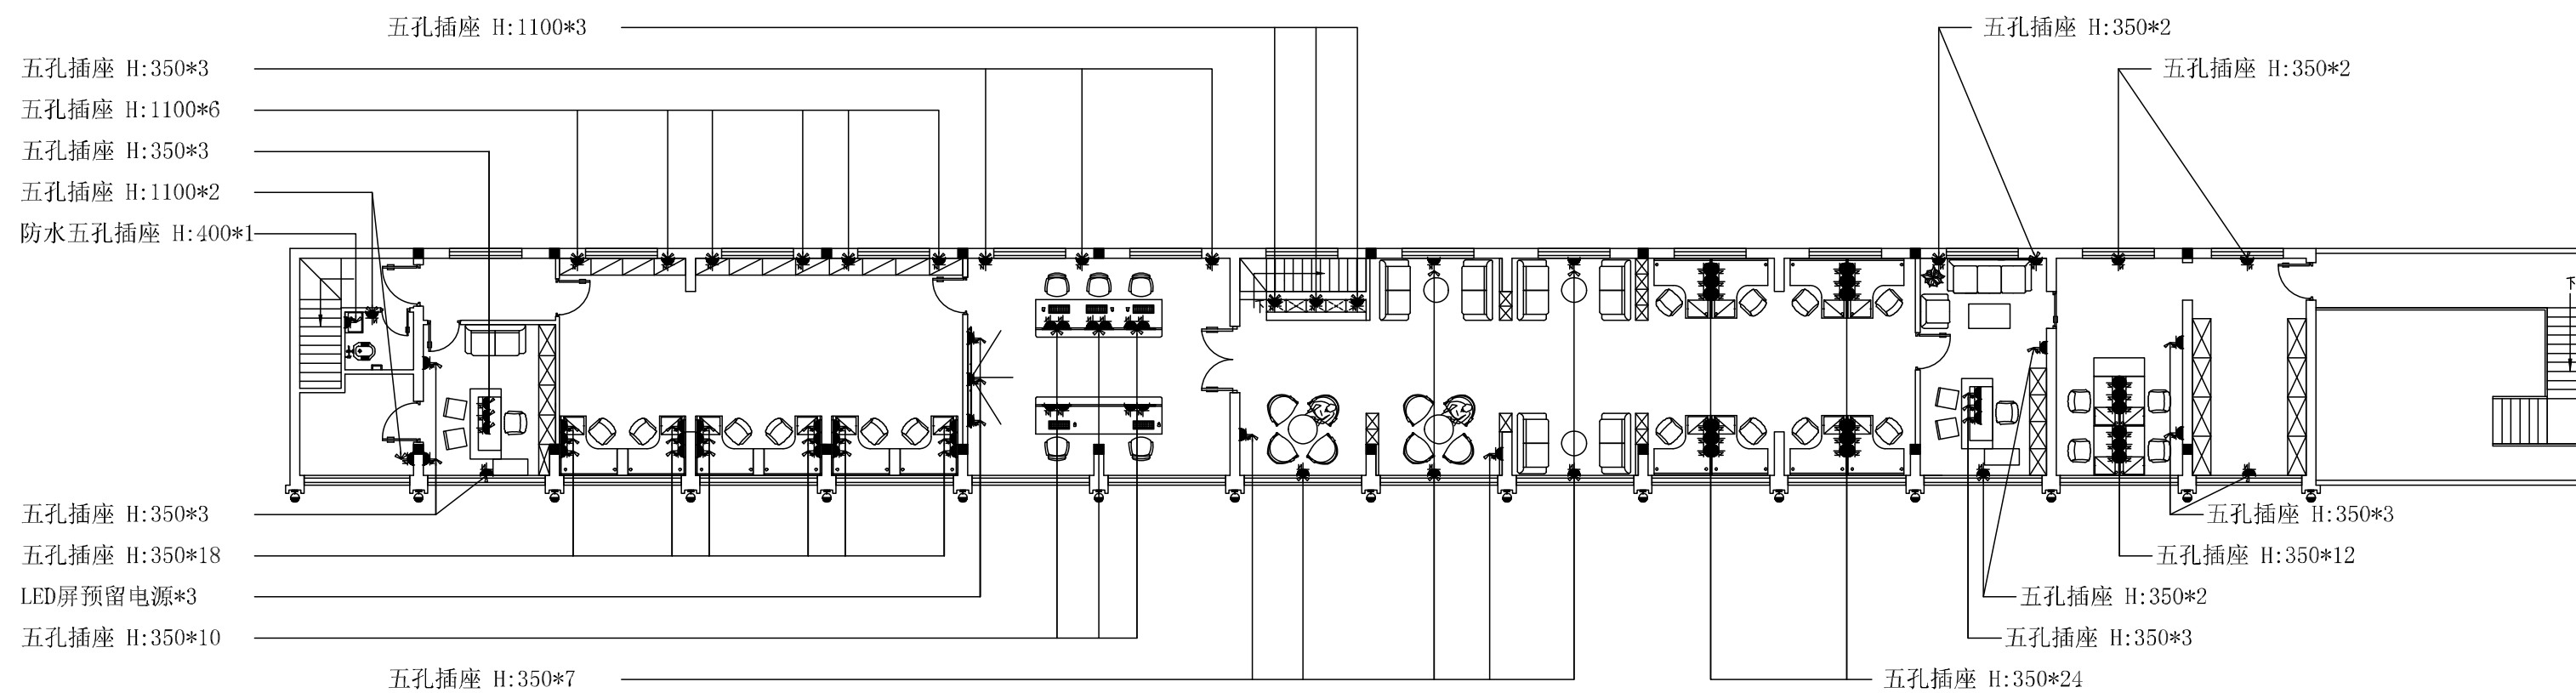

	单相二、三孔插座
	防水二三插座
	地面插座
	留线口
	网络端口
	电话端口
	电箱
	接线盒
	无线发射设备 吊顶内安装

1F、2F强电位置图 比例1:150

1F强电位置图

会签 CONFIRMED BY	
建筑	结构
给排水	电气
暖通	
备注 REMARK	 <p>中心服务二维码</p>

设计单位 DESIGN WITH



上海传承博华建筑规划设计有限公司
ShanghaiHeritageBohuaarchitecturalplanningandDesignCo.,Ltd
中国·上海 SHAGHNAI, CHINA

工程设计证书等级：
建筑行业（建筑工程专业）甲级
市政行业乙级
风景园林工程设计专项乙级
证书编号：A231032392

地址：上海市宝山兰英湖路8弄8207
投诉/合作：13262820101(同微信)

本图版权属我公司所有，除该工程外对本图的
任何用途和复制，须获得我公司的书面许可。

合作设计单位 CO-OPERATED WITH		
审 定 APPROVED BY (盖章) (签字)	黄志琳	黄志琳
审 核 REVIEWED BY	王晓东	王晓东
工程负责 PROJECT DIRECTOR	李尔强	李尔强
专业负责 SPECIALIST	李尔强	李尔强
校 对 CHECKED BY	漆学敏	漆学敏
设 计 DESIGNED BY	孙永宏	孙永宏
绘 图 DRAWN BY	孙永宏	孙永宏
建设单位 (盖章) (签字)		
工程名称 PROJECT	甘泉路街道社会治安综合治理 工作中心（解纷中心）改造工程	
项目名称 ITEM		

图名 DRAWING TITLE

1F、2F强电位置图

工程号 PROJECT NO.		子项号 ITEM NO.	
图号 DRAWING NO.	建筑-10	修改版次 CHANGED NO.	A
比例 PROPORTION	1:150	日期 DATE	2025.09


出图章 STAMP 1

(按規定加蓋方有效)


注册执业专用章 STAMP 2

(按规定加盖公章有效)

注：以现场实际情况为准；

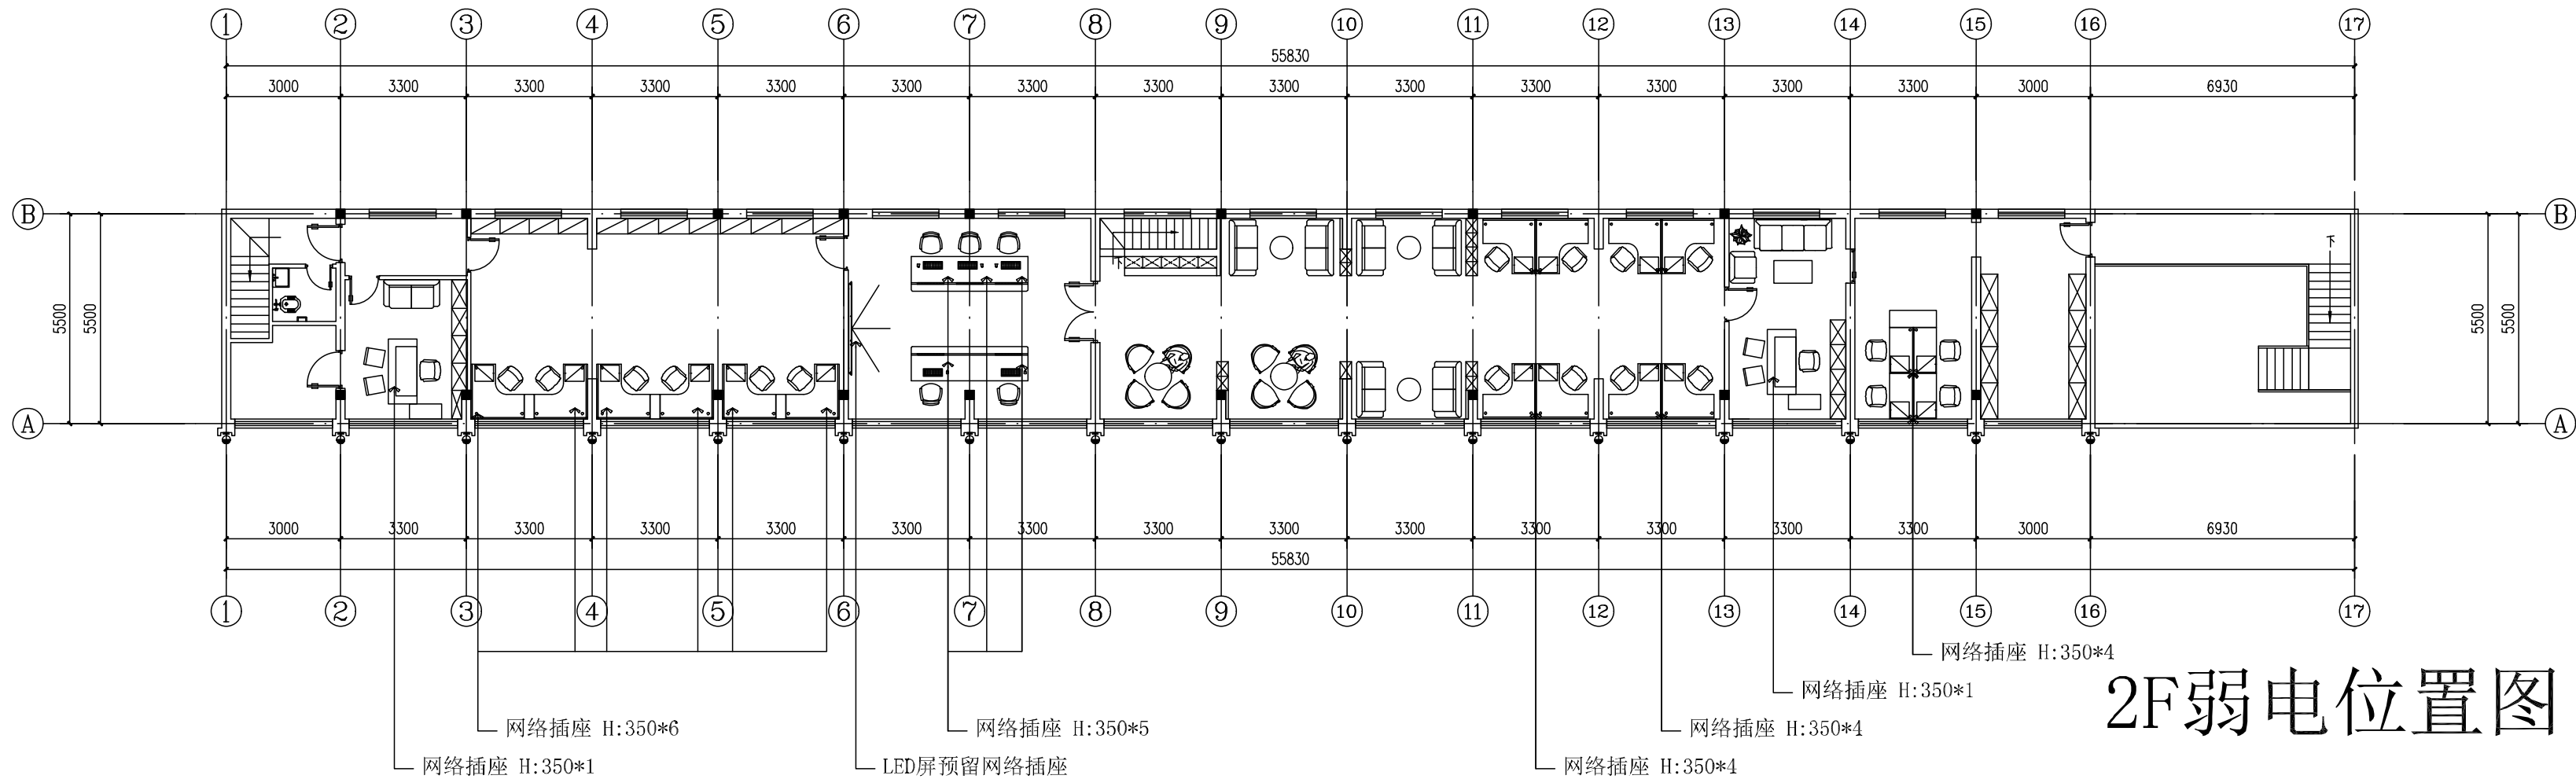

2F弱电位置图

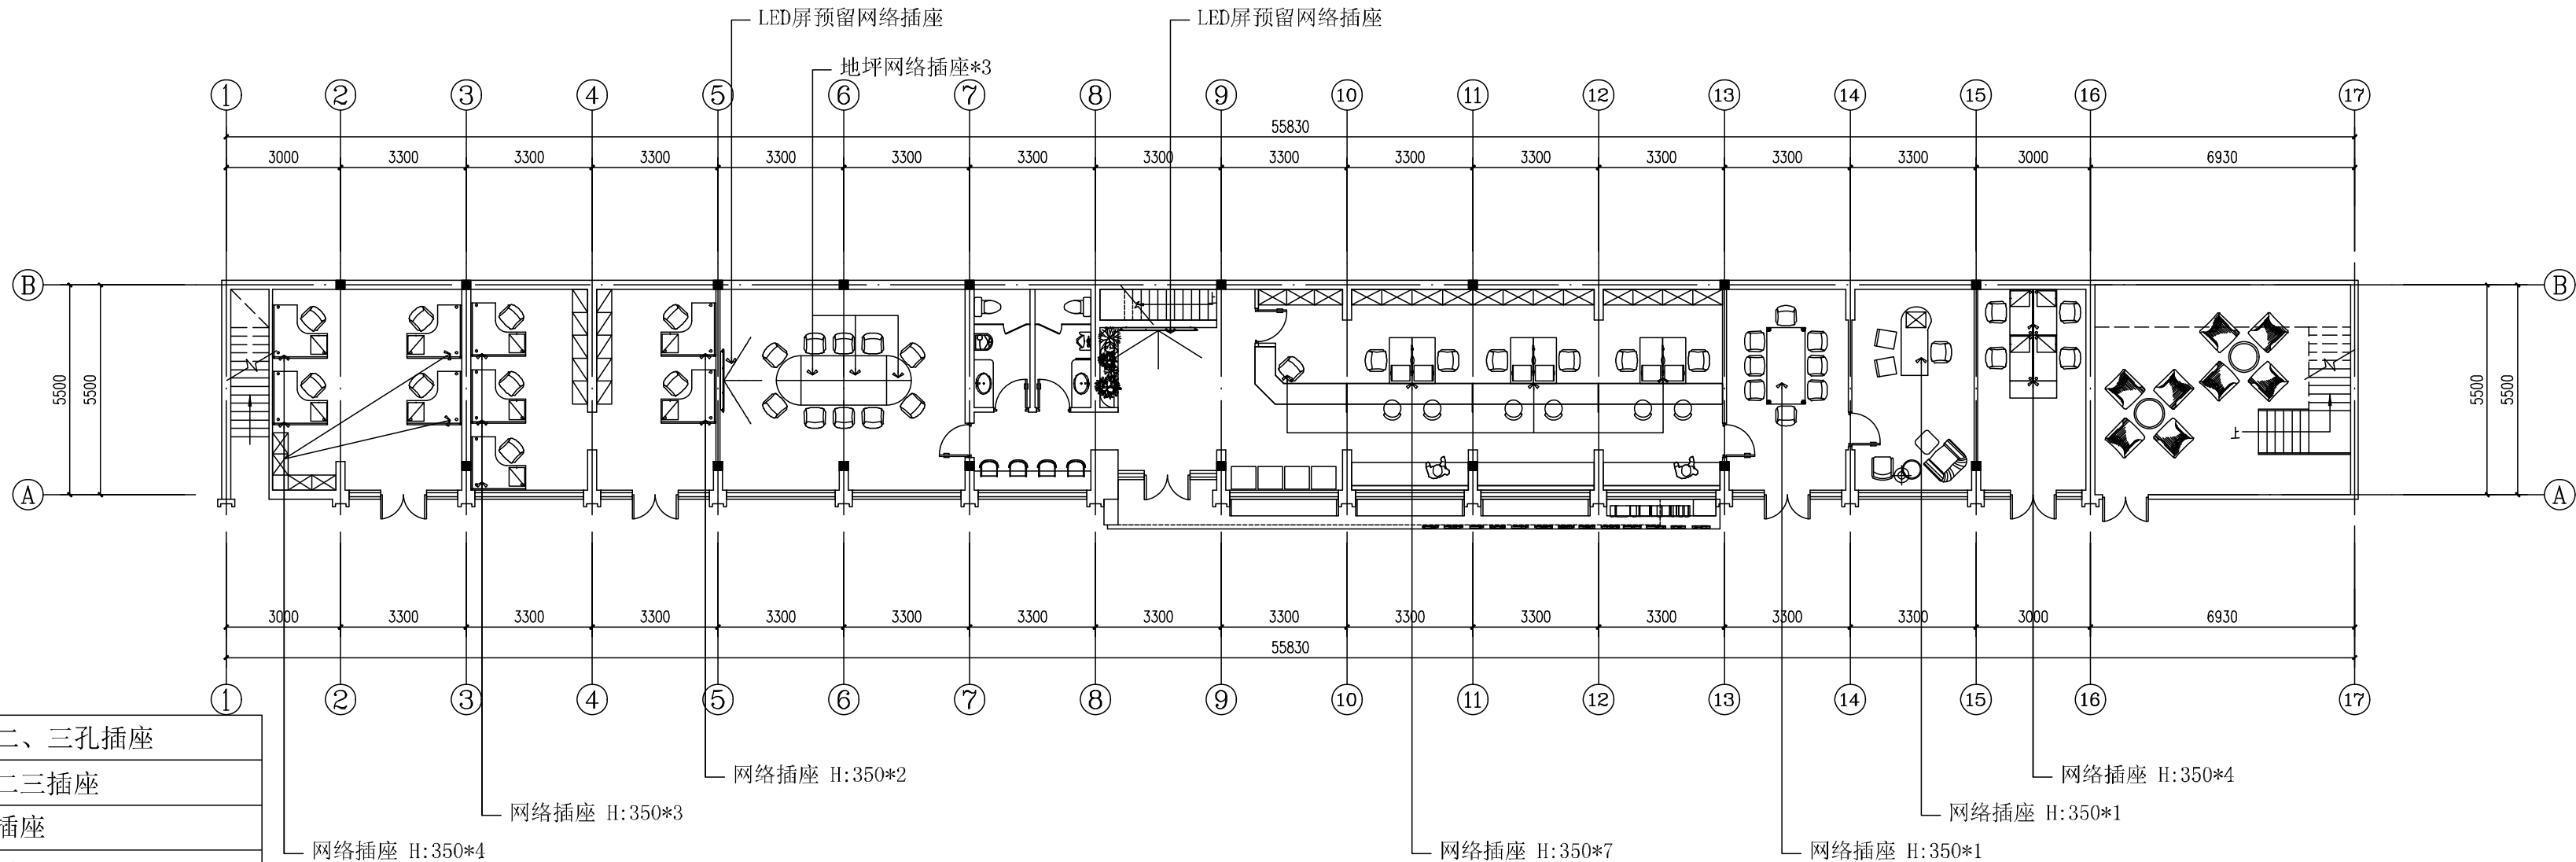

1F弱电位置图

	单相二、三孔插座
	防水二三插座
	地面插座
	留线口
	网络端口
	电话端口
	电箱
	接线盒
	无线发射设备 吊顶内安装

1F、2F弱电位置图 比例1:150

会签 CONFIRMED BY	
建筑	结构
给排水	电气
暖通	
备注 REMARK	
中心服务二维码	

设计单位 DESIGN WITH	
上海传承博华建筑规划设计有限公司	
Shanghai Inheritance Bohua Architectural Planning and Design Co., Ltd.	
中国·上海 SHANGHAI, CHINA	
工程设计证书等级： 建筑行业（建筑工程专业）甲级 市政行业乙级 风景园林工程设计专项乙级 证书编号：A231032392	
地址：上海市宝山美兰湖路8弄8207 投诉/合作：13262820101(同微信)	
本图版权属我公司所有，除该工程外对本图的任何用途和复制，须获得我公司的书面许可。	

合作设计单位 CO-OPERATED WITH		
审 定 AUTHORITATIVE FOR ISSUE BY	黄志淋	李永宏
审 核 REVIEWED BY	王晓东	孙永宏
工程负责 PROJECT DIRECTOR	李尔强	李尔强
专业负责 DESIGNER IN RESPONSIBILITY	李尔强	李尔强
校 对 CHECKED BY	漆学敏	漆学敏
设 计 DESIGNED BY	孙永宏	孙永宏
绘 图 DRAWN BY	孙永宏	孙永宏
建设单位 CONSTRUCT WITH	甘泉路街道社会治安综合治理 工作中心（解纷中心）改造工程	
工程名称 PROJECT		
子项名称 ITEM		

图名 DRAWING TITLE	
1F、2F弱电位置图	

工 程 号 PRO NO.		子 项 号 ITEM NO.	
图 号 DRAWING NO.	建筑-11	修改版次 CHANGED NO.	A
比 例 PROPORTION	1:150	日 期 DATE	2025.09

出图章 STAMP 1
(按规定加盖方有效)
注册执业专用章 STAMP 2
(按规定加盖方有效)