


## 图纸目录

序号	图号	图名	纸型	张数	备注
1	S00SP00-ML	图纸目录	A3	1	
2	S00SP01	长海路(中原路-国和路)排水支管修复平面设计图	A3	2	
3	S00SP02	福宁路(齐齐哈尔路-江浦路)排水支管修复平面设计图	A3	1	
4	S00SP03	国达路(政修路-邯郸路)排水支管修复平面设计图	A3	1	
5	S00SP04	眉州支路(黄兴路-眉州路)排水支管修复平面设计图	A3	1	
6	S00SP05	隆昌路(顺平路-周家嘴路)排水支管修复平面设计图	A3	1	
7	S00SP06	国定路(邯郸路-政通路)排水支管修复平面设计图	A3	1	
8	S00SP07	国康路(四平路-中山北二路)排水支管修复平面设计图	A3	1	
9	S00SP08	苏家屯路(抚顺路-锦西路)排水支管修复平面设计图	A3	2	
10	S00SP09	锦西路(铁岭路-打虎山路)排水支管修复平面设计图	A3	3	
11	S00SP10	江浦路(中山北二路-本溪路)排水支管修复平面设计图	A3	1	
12	S00SP11	平凉路(临青路-宁国路)排水支管修复平面设计图	A3	1	
13	S00SP12	怀德路(杨树浦路-龙江路)排水支管修复平面设计图	A3	1	
14	S00SP13	齐齐哈尔路(惠民路-长阳路)排水支管修复平面设计图	A3	1	
15	S00SP14	长阳路(隆昌路-双阳路)排水支管修复平面设计图	A3	2	
16	S00SP15	国权北路(殷行路-国帆路)排水支管修复平面设计图	A3	1	
17	S00SP16	国权北路(政立路-三门路)排水支管修复平面设计图	A3	1	
18	S00SP17	隆昌路(控江路-舒兰路)排水支管修复平面设计图	A3	1	
19	S00SP18	靖宇中路(营口路-双阳路)排水支管修复平面设计图	A3	1	
20	S00SP19	靖宇南路(靖宇中路-控江路)排水支管修复平面设计图	A3	1	
21	S00SP20	靖宇中路(双阳路-靖宇南路)排水支管修复平面设计图	A3	1	
22	S00SP21	唐山路(周家嘴路-许昌路)排水支管修复平面设计图	A3	1	
23	S00SP22	唐山路(通北路-辽阳路)排水支管修复平面设计图	A3	1	
24	S00SP23	兰州路(长阳路-昆明路)排水支管修复平面设计图	A3	1	


[illegible][illegible]

注册工程师专用章：										
上海市杨浦区水务管理事务中心		杨浦区结构性缺陷排水管道修复工程—— 2025年排水支管修复工程	审 定 人			项目负责人				
			审 核 人			专业负责人				
			校 核 人			项目编号				
			设 计 人			图纸编号	S00SP00-ML			
		目 录	绘 图 人			设计阶段	工可	专 业		
			出图条形码			出图日期	2025. 03	图纸比例		

日期		
签字		
会签专业		
日期		
签字		
会签专业		
日期		
签字		
会签专业		

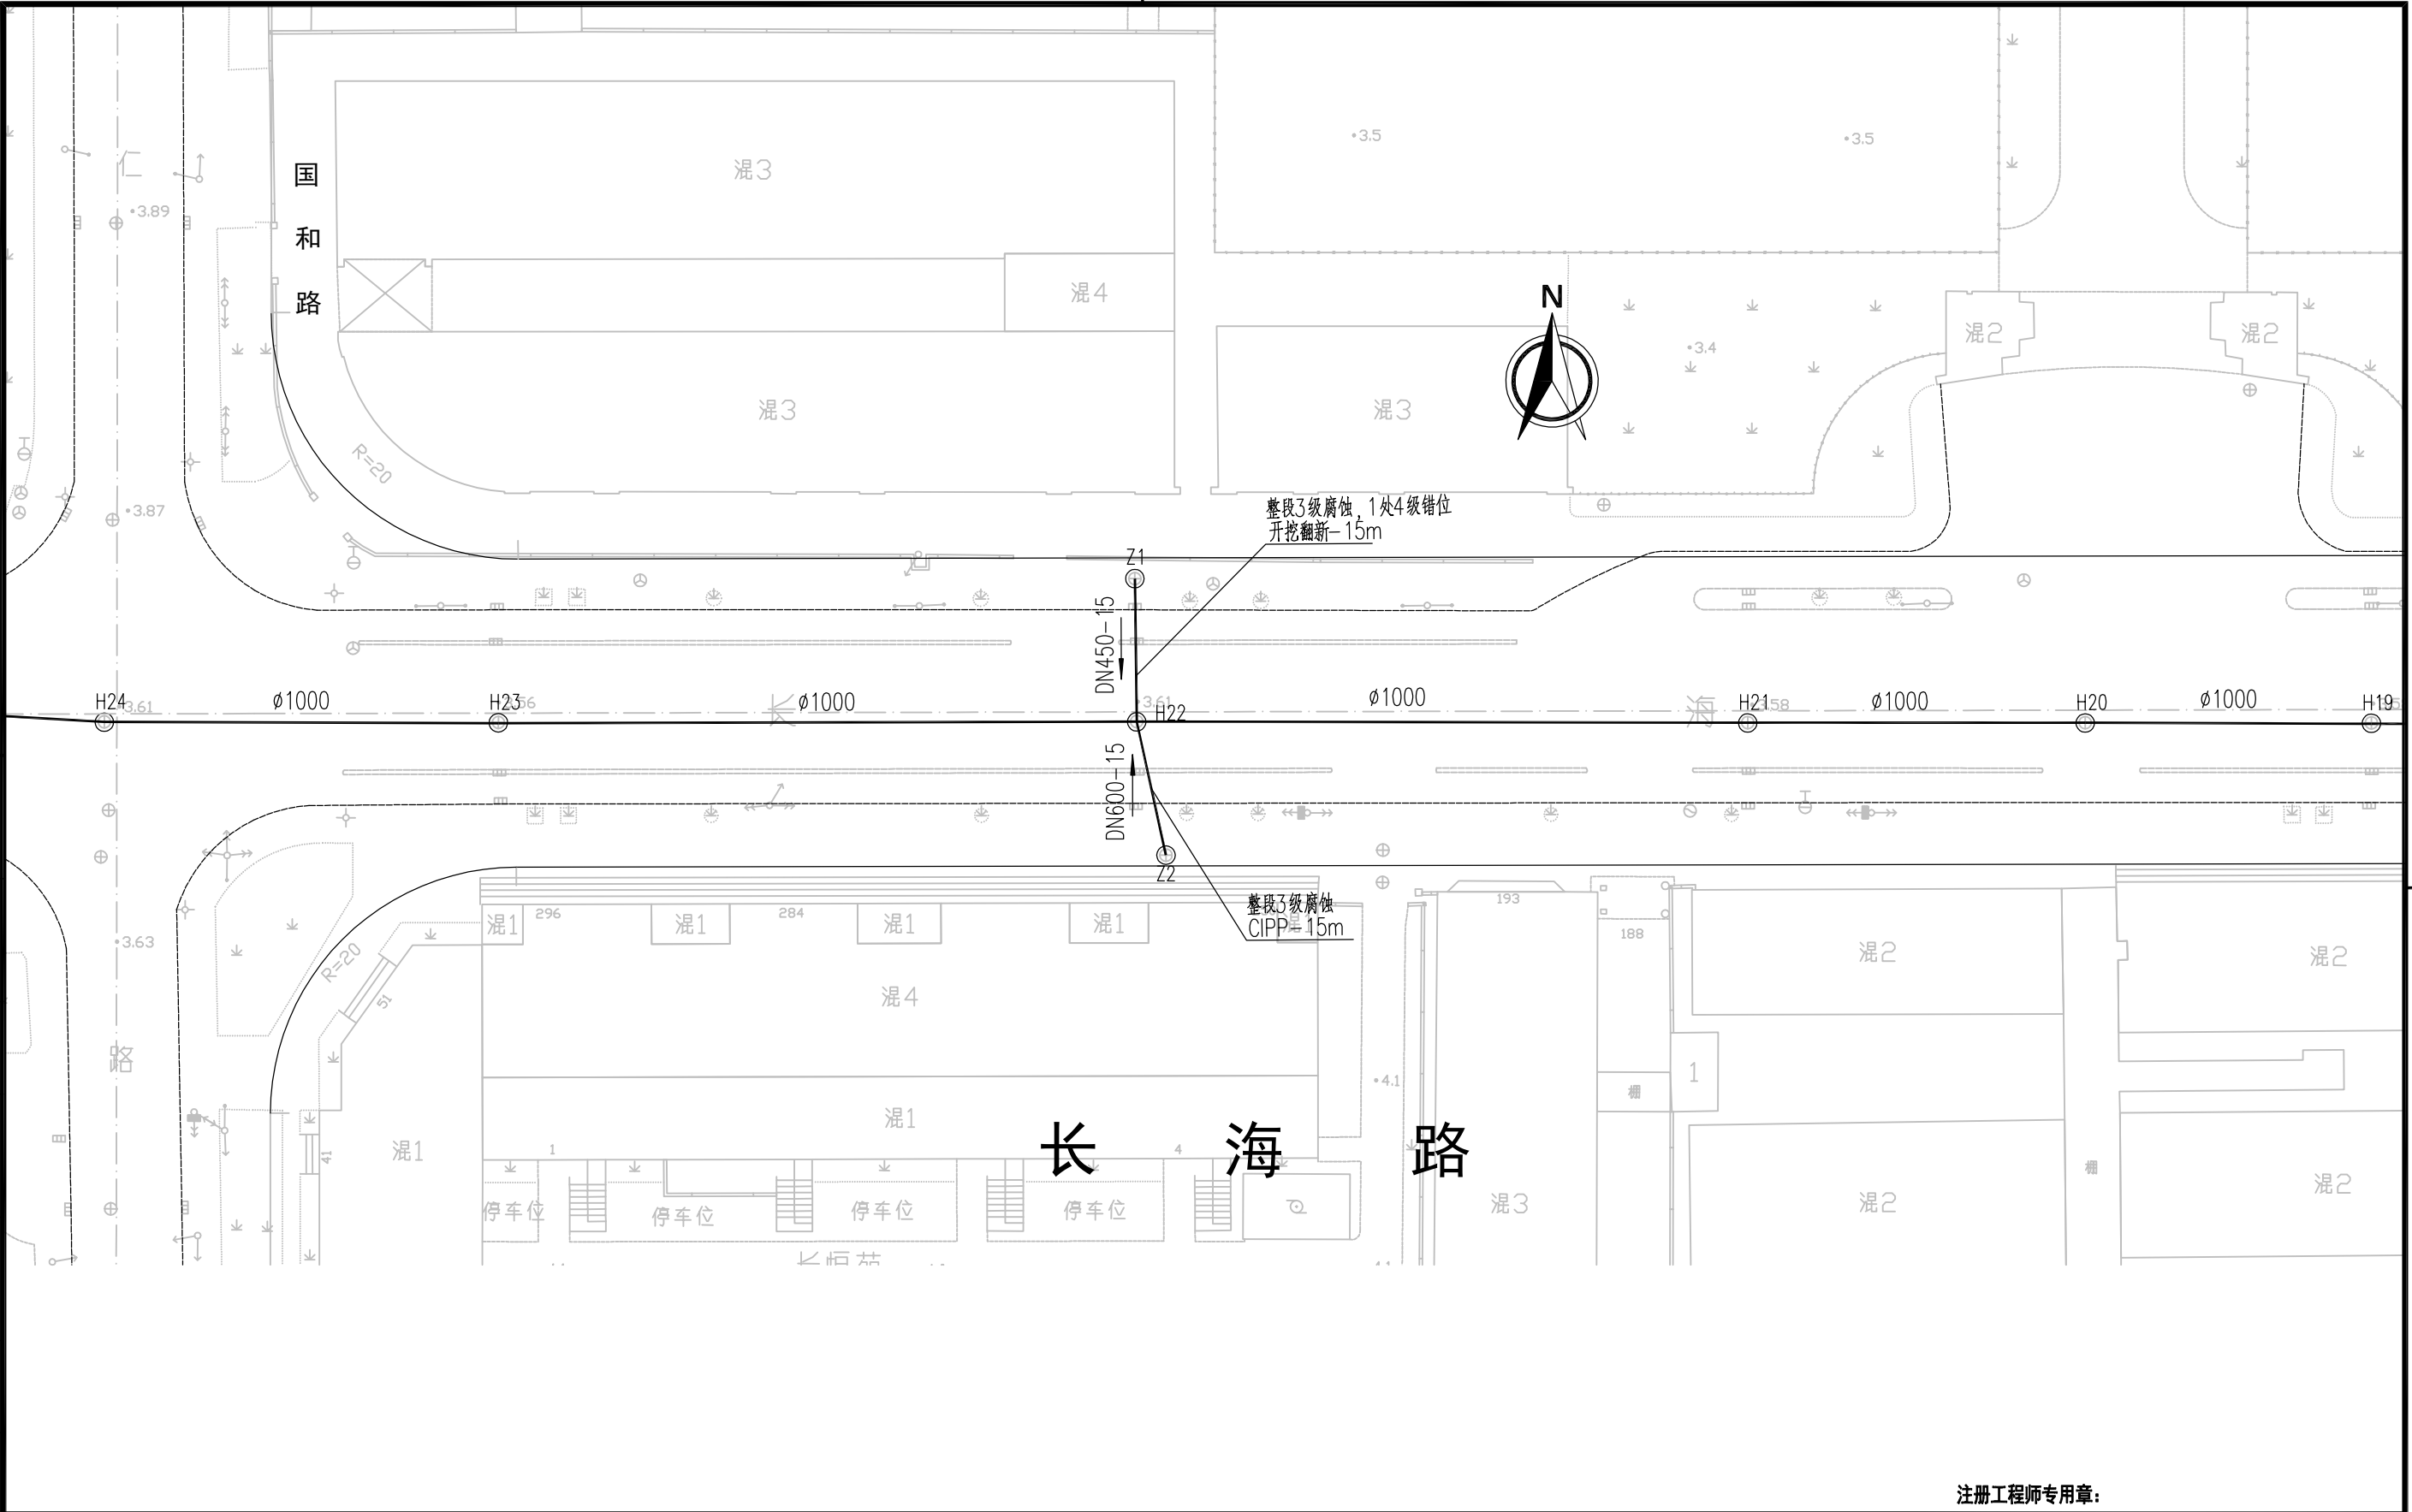


上海市杨浦区水务管理事务中心		杨浦区结构性缺陷排水管道修复工程—— 2025年排水支管修复工程	注册工程师专用章：			
			审 定 人		项目负责人	
			审 核 人		专业负责人	
			校 核 人		项目编号	
			设 计 人		图纸编号	S00SP01 (1/2)
长海路(中原路-国和路)排水支管修复平面设计图		出图条形码	绘 图 人		设计阶段	工可
			出图日期	2025. 03	专 业	市政给排水
					图 纸 比 例	1:500

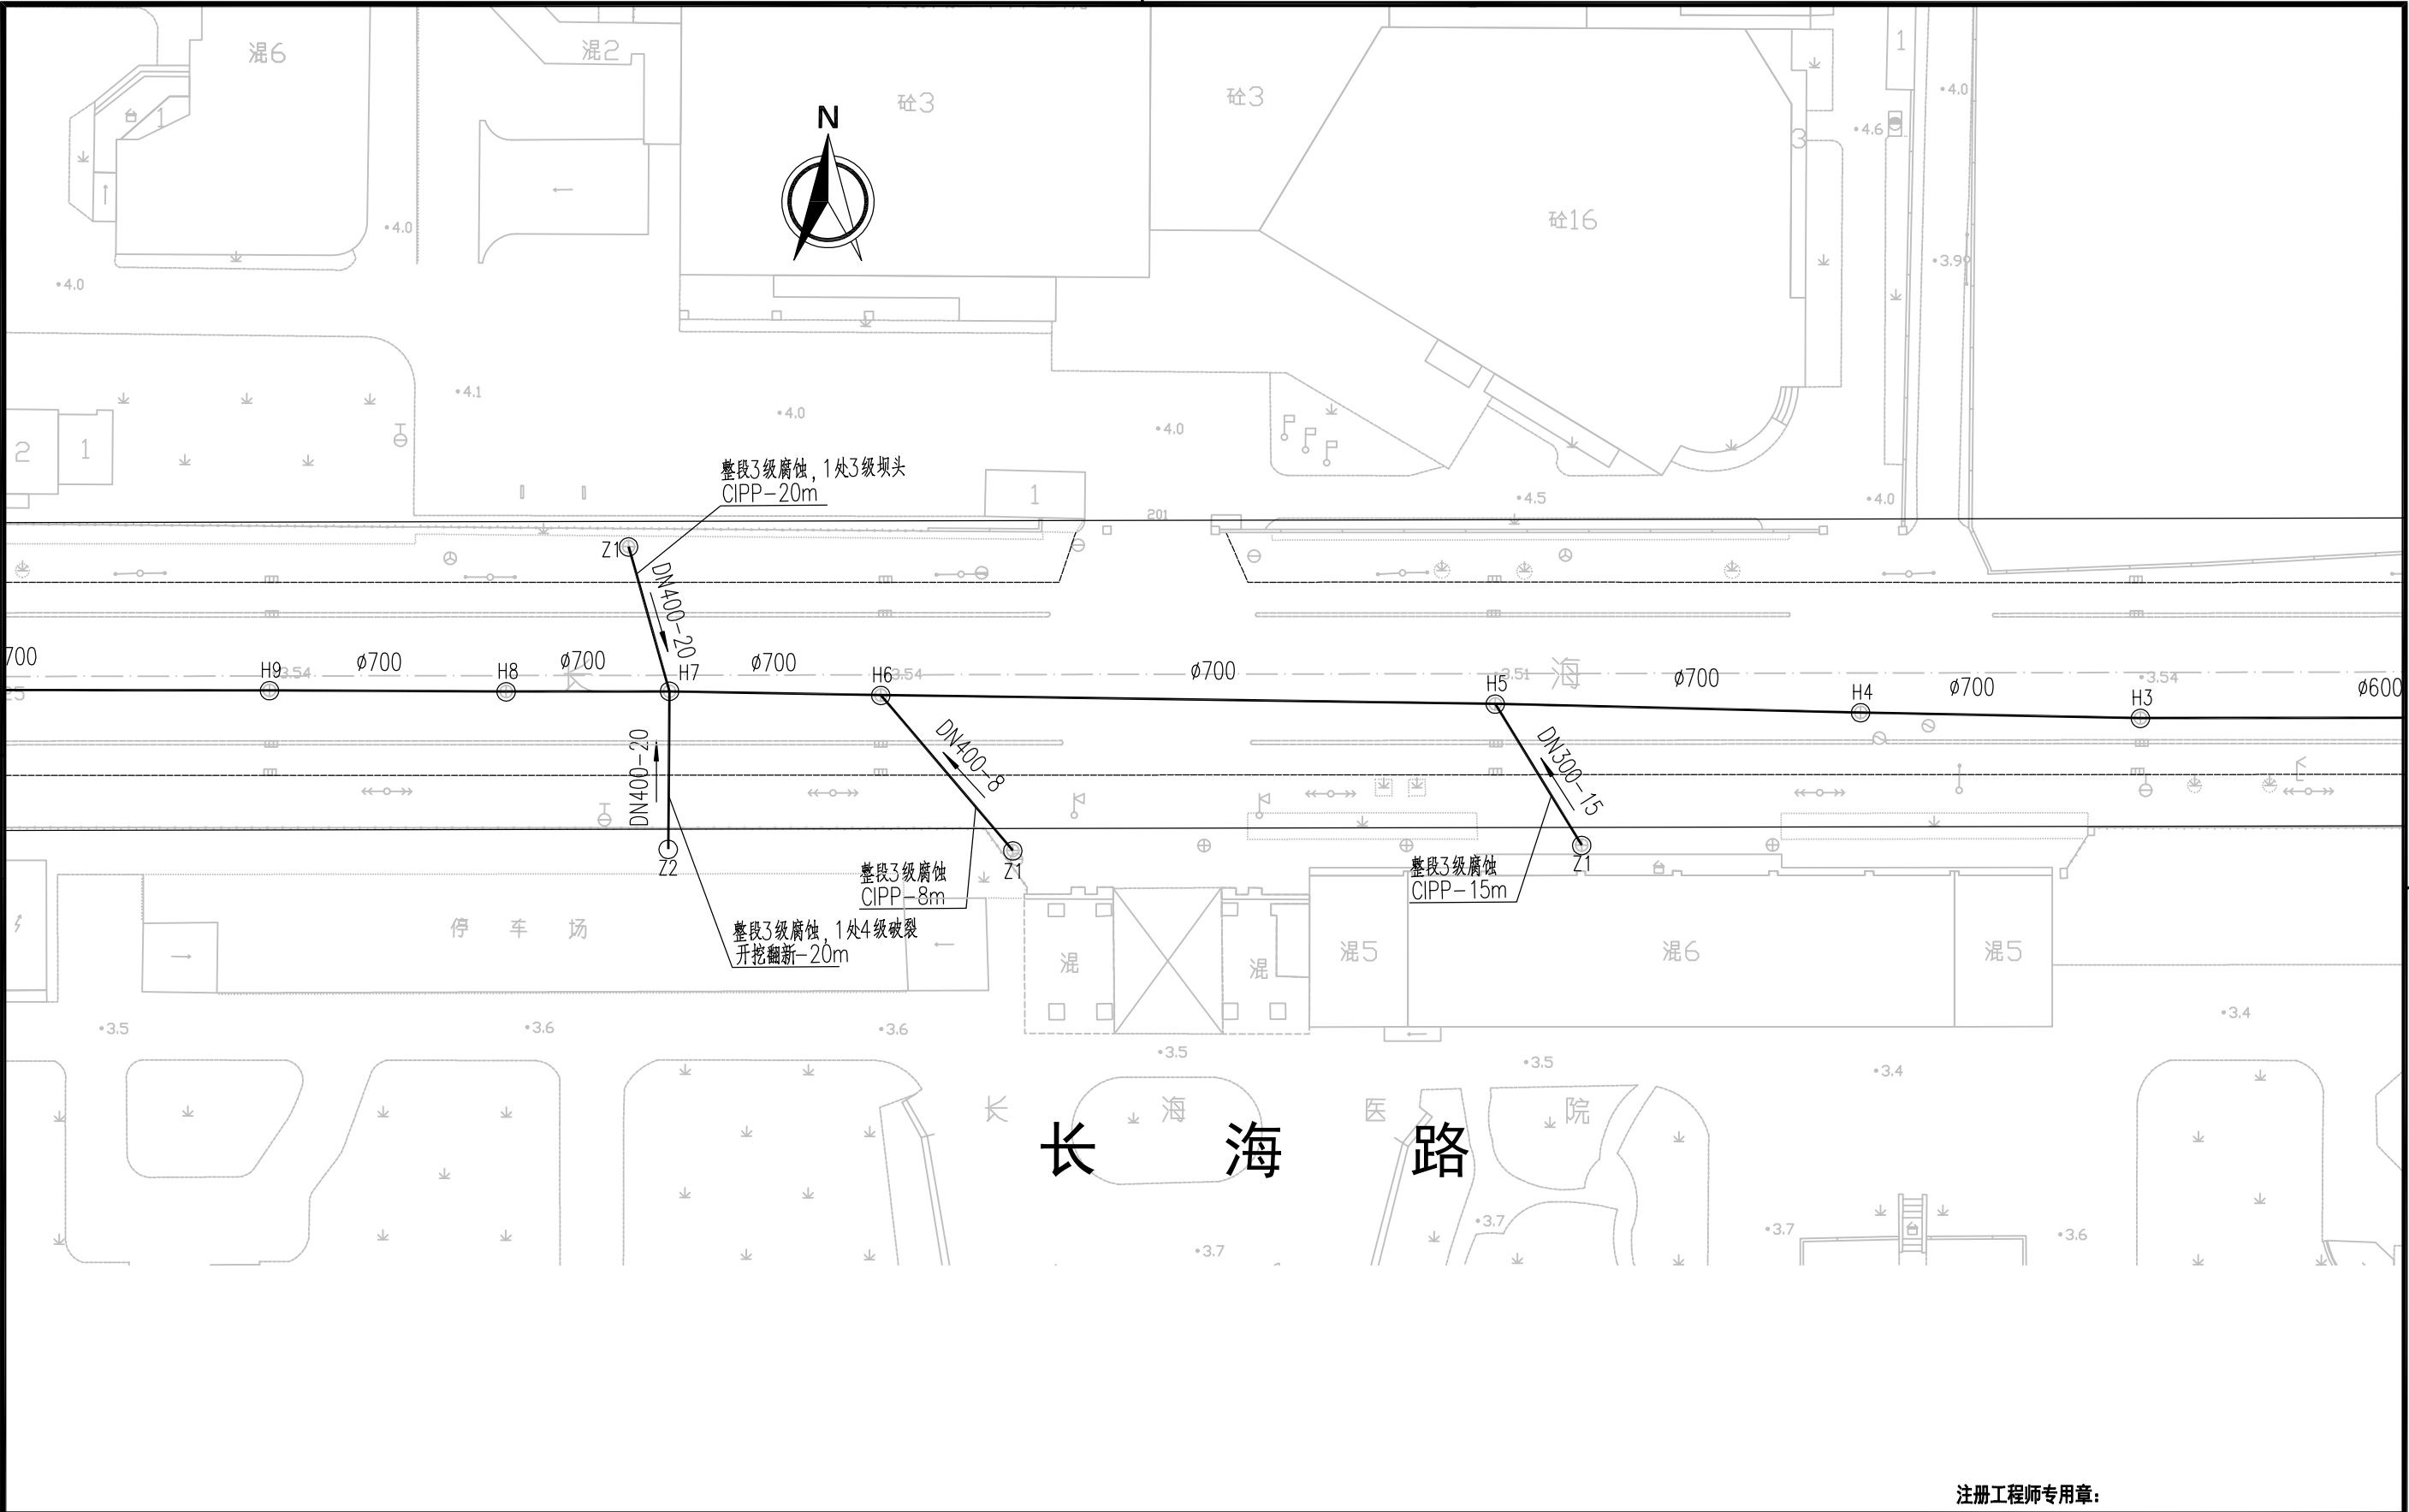

日期		
签字		
会签专业		
日期		
签字		
会签专业		
日期		
签字		
会签专业		


上海市杨浦区水务管理事务中心			注册工程师专用章：						
			审 定 人				项目负责人		
			审 核 人				专业负责人		
			校 核 人				项目编号		
			设 计 人				图纸编号	S00SP01 (2/2)	
			绘 图 人				设计阶段	工可	专 业 市政给排水
			出图条形码				出图日期	2025. 03	图纸比例 1:500

日期		
签字		
会签专业		
日期		
签字		
会签专业		
日期		
签字		
会签专业		

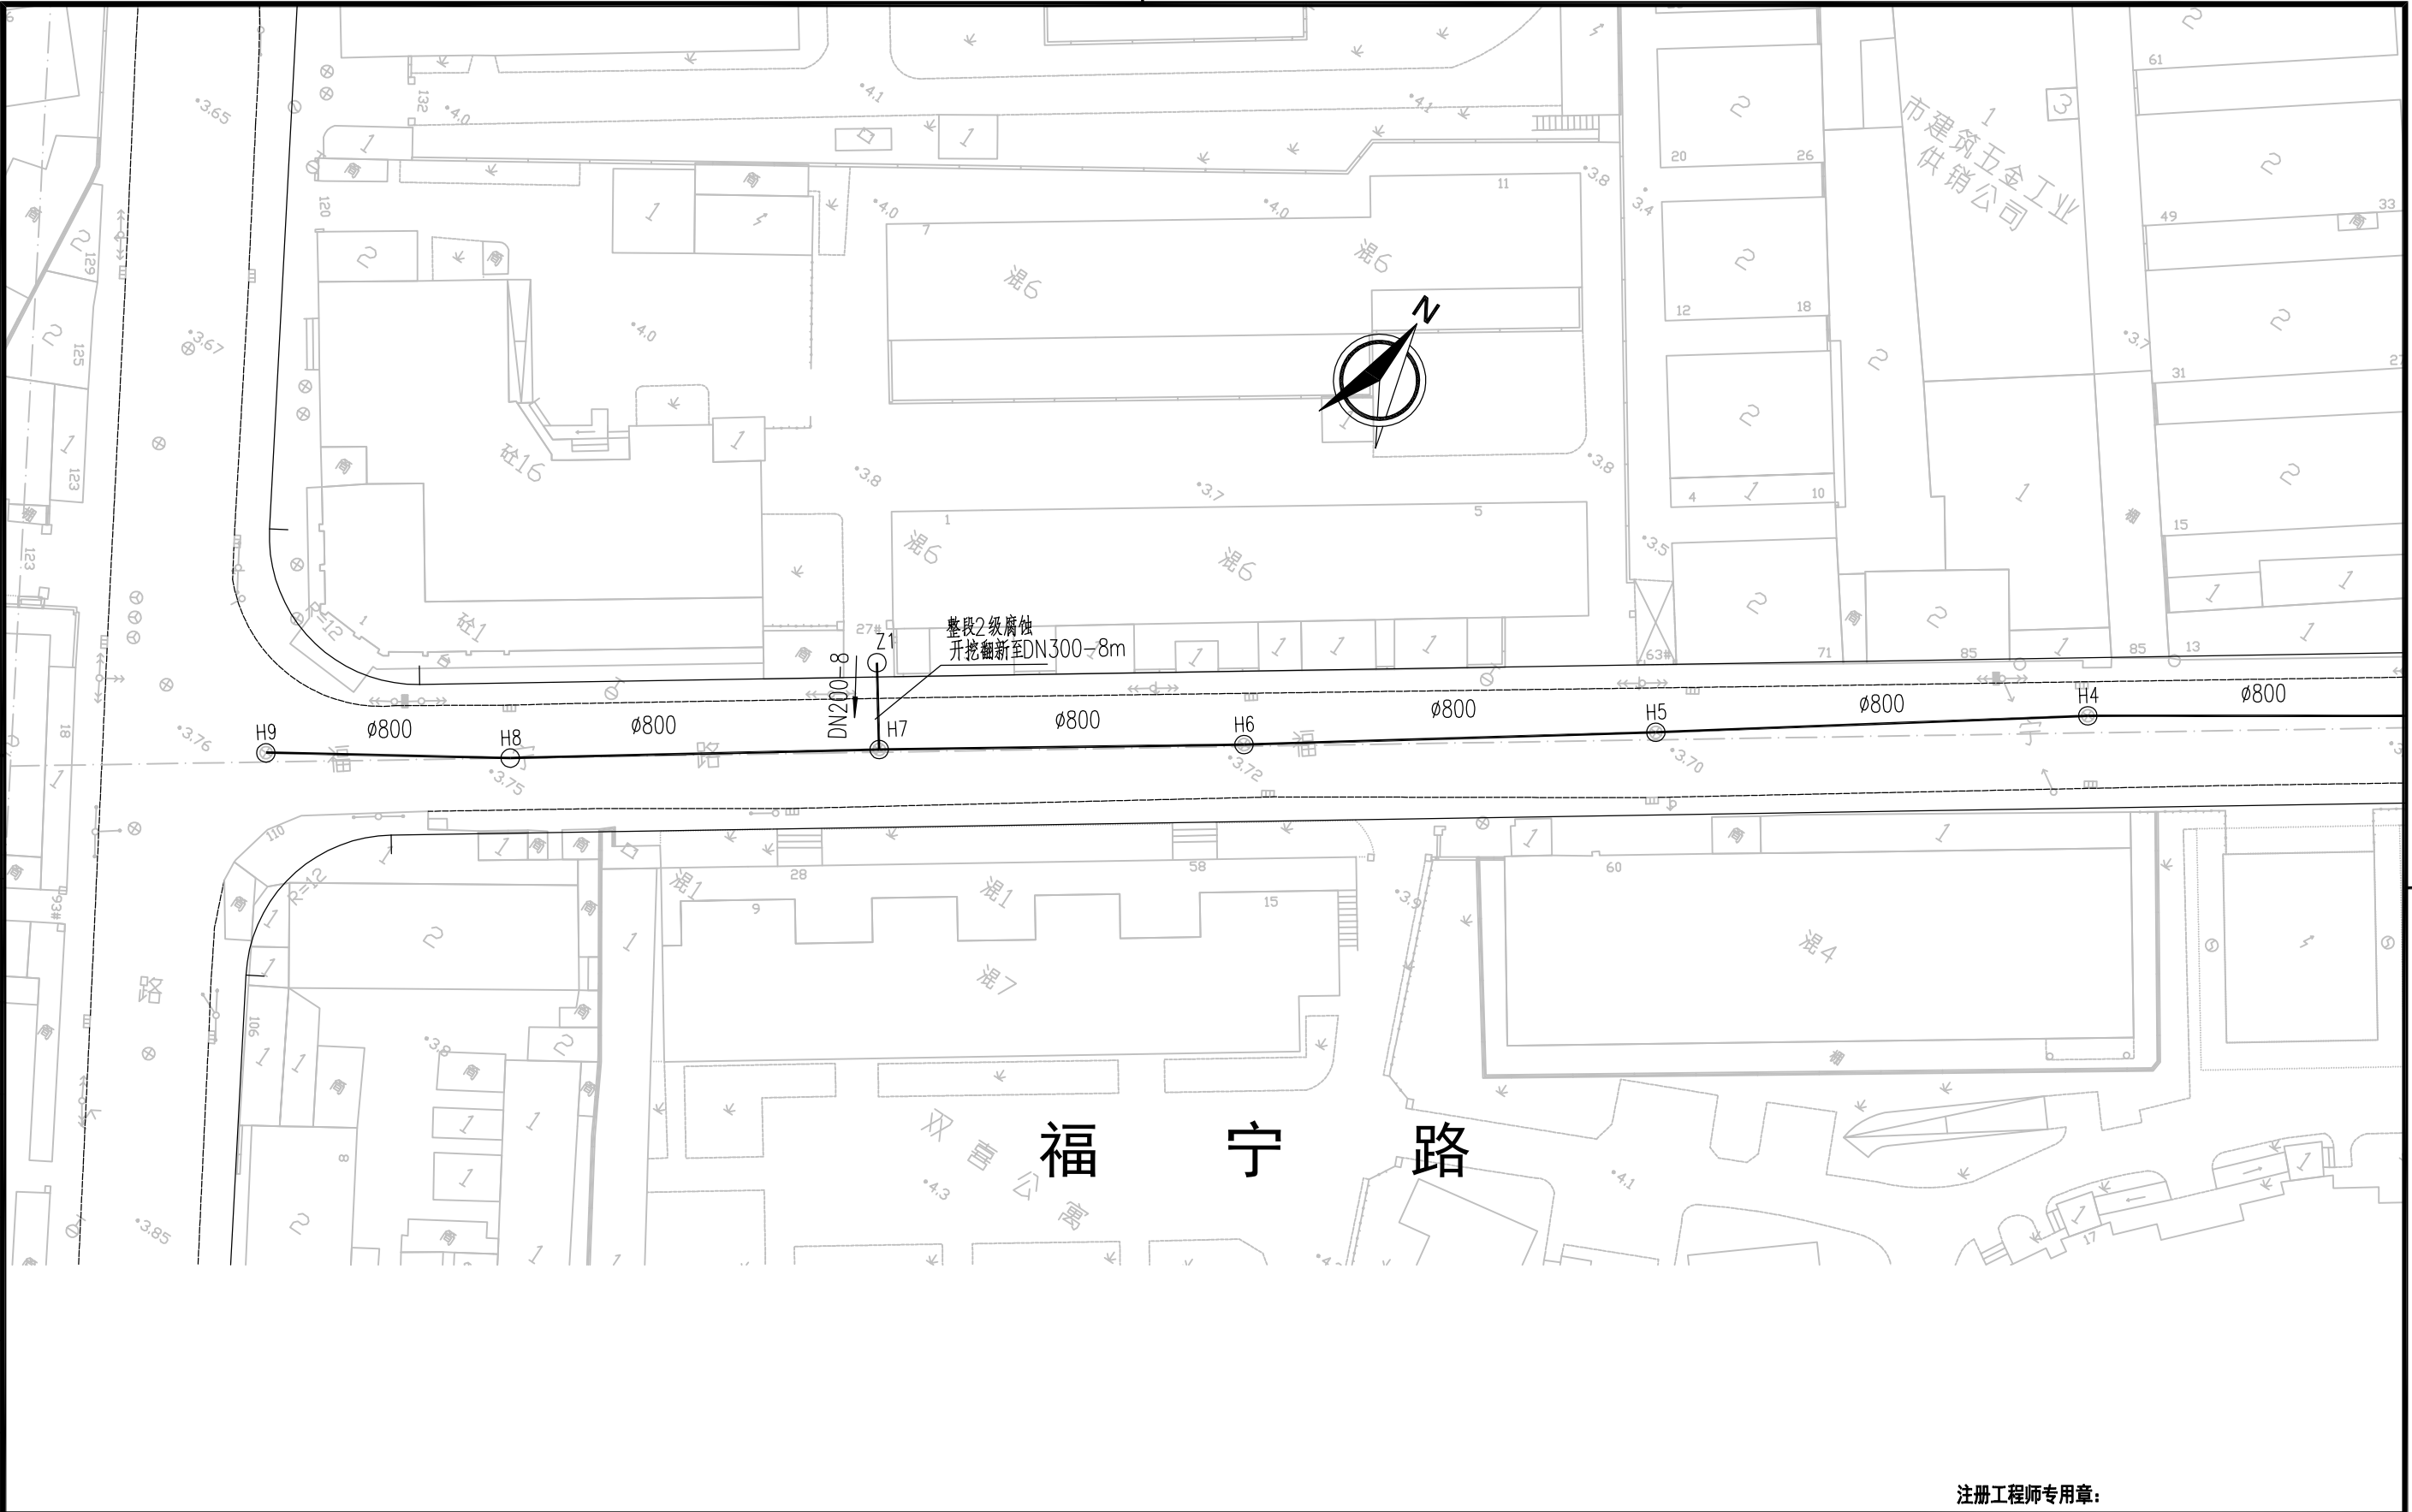


上海市杨浦区水务管理事务中心		杨浦区结构性缺陷排水管道修复工程—— 2025年排水支管修复工程		注册工程师专用章：			
				审 定 人		项目负责人	
				审 核 人		专业负责人	
		福宁路（齐齐哈尔路-江浦路）排水支管修复平面设计图		校 核 人		项目编号	
				设 计 人		图纸编号	
				绘 图 人		设计阶段	工可
				出图条形码		出图日期	2025. 03
						专 业	市政给排水
						图纸比例	1:500

日期		
签 字		
会签专业		
日期		
签 字		
会签专业		
日期		
签 字		
会签专业		

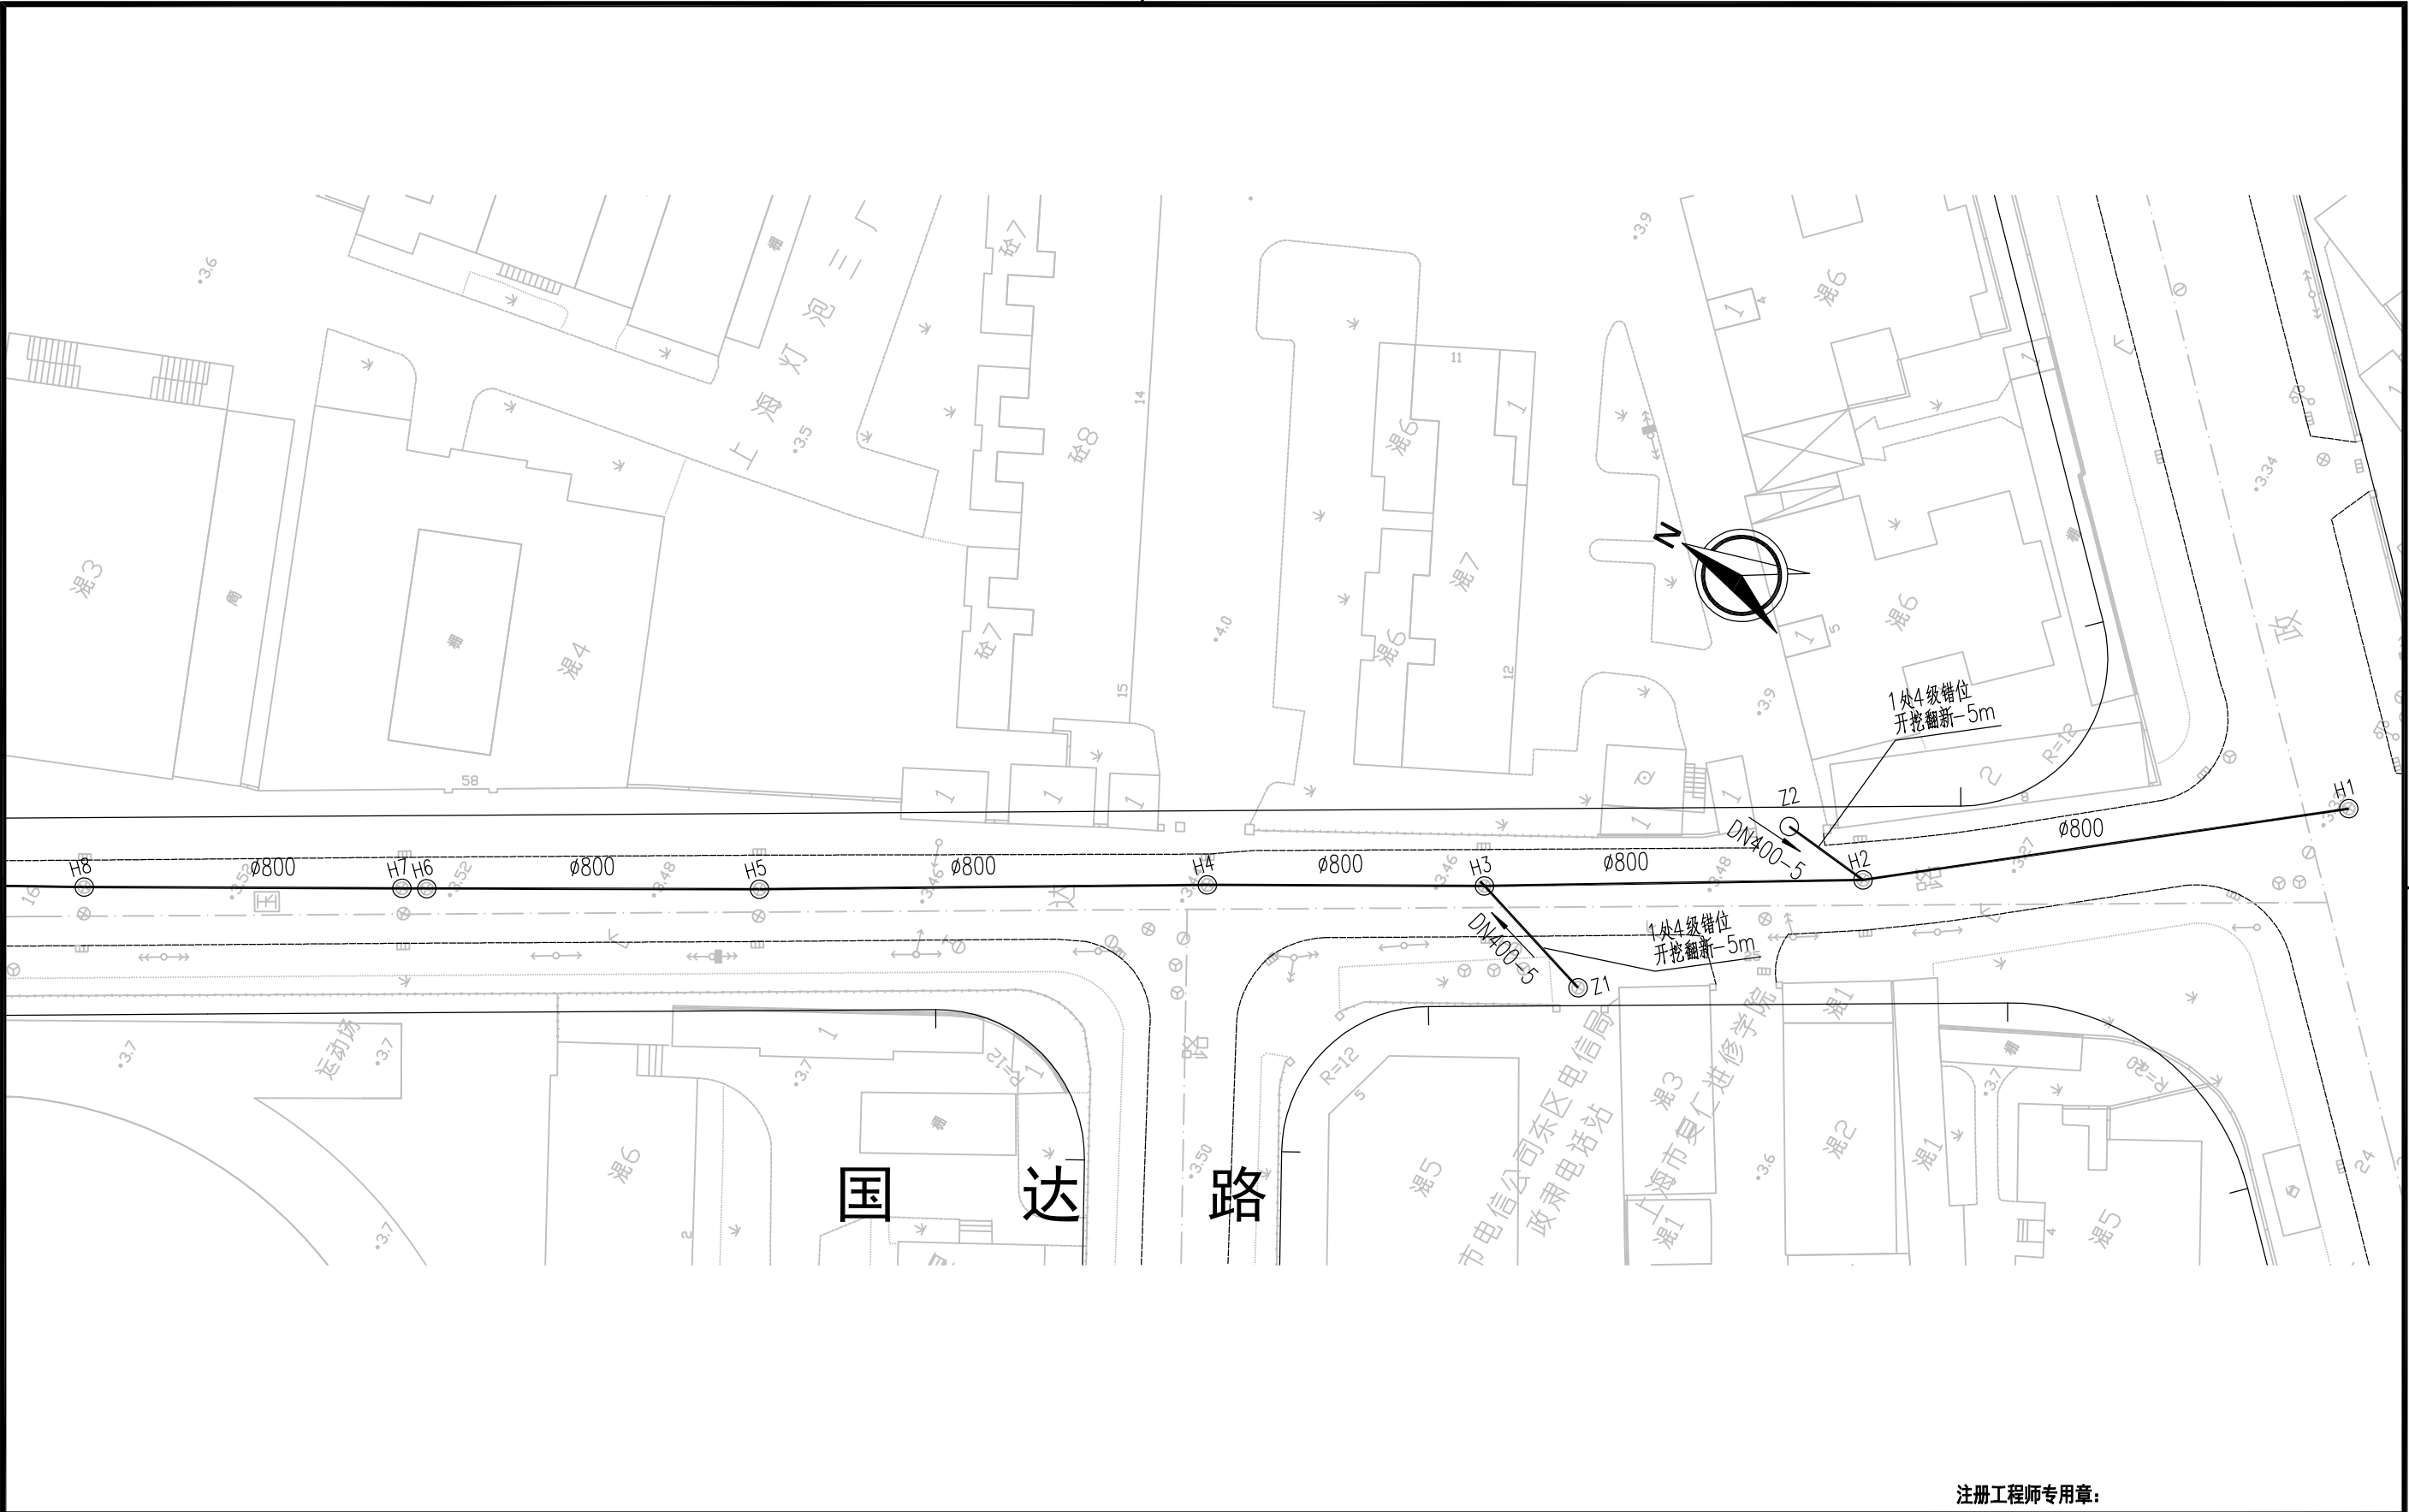


上海市杨浦区水务管理事务中心		杨浦区结构性缺陷排水管道修复工程—— 2025年排水支管修复工程	审 定 人			项目负责人				
			审 核 人			专业负责人				
			校 核 人			项目编号				
			设 计 人			图纸编号	S00SP03			
		国达路（政修路-邯郸路）排水支管修复平面设计图	绘 图 人			设计阶段	工可	专 业	市政给排水	
			出图条形码				出图日期	2025. 03	图纸比例	1:500

日期		
签字		
会签专业		
日期		
签字		
会签专业		
日期		
签字		
会签专业		

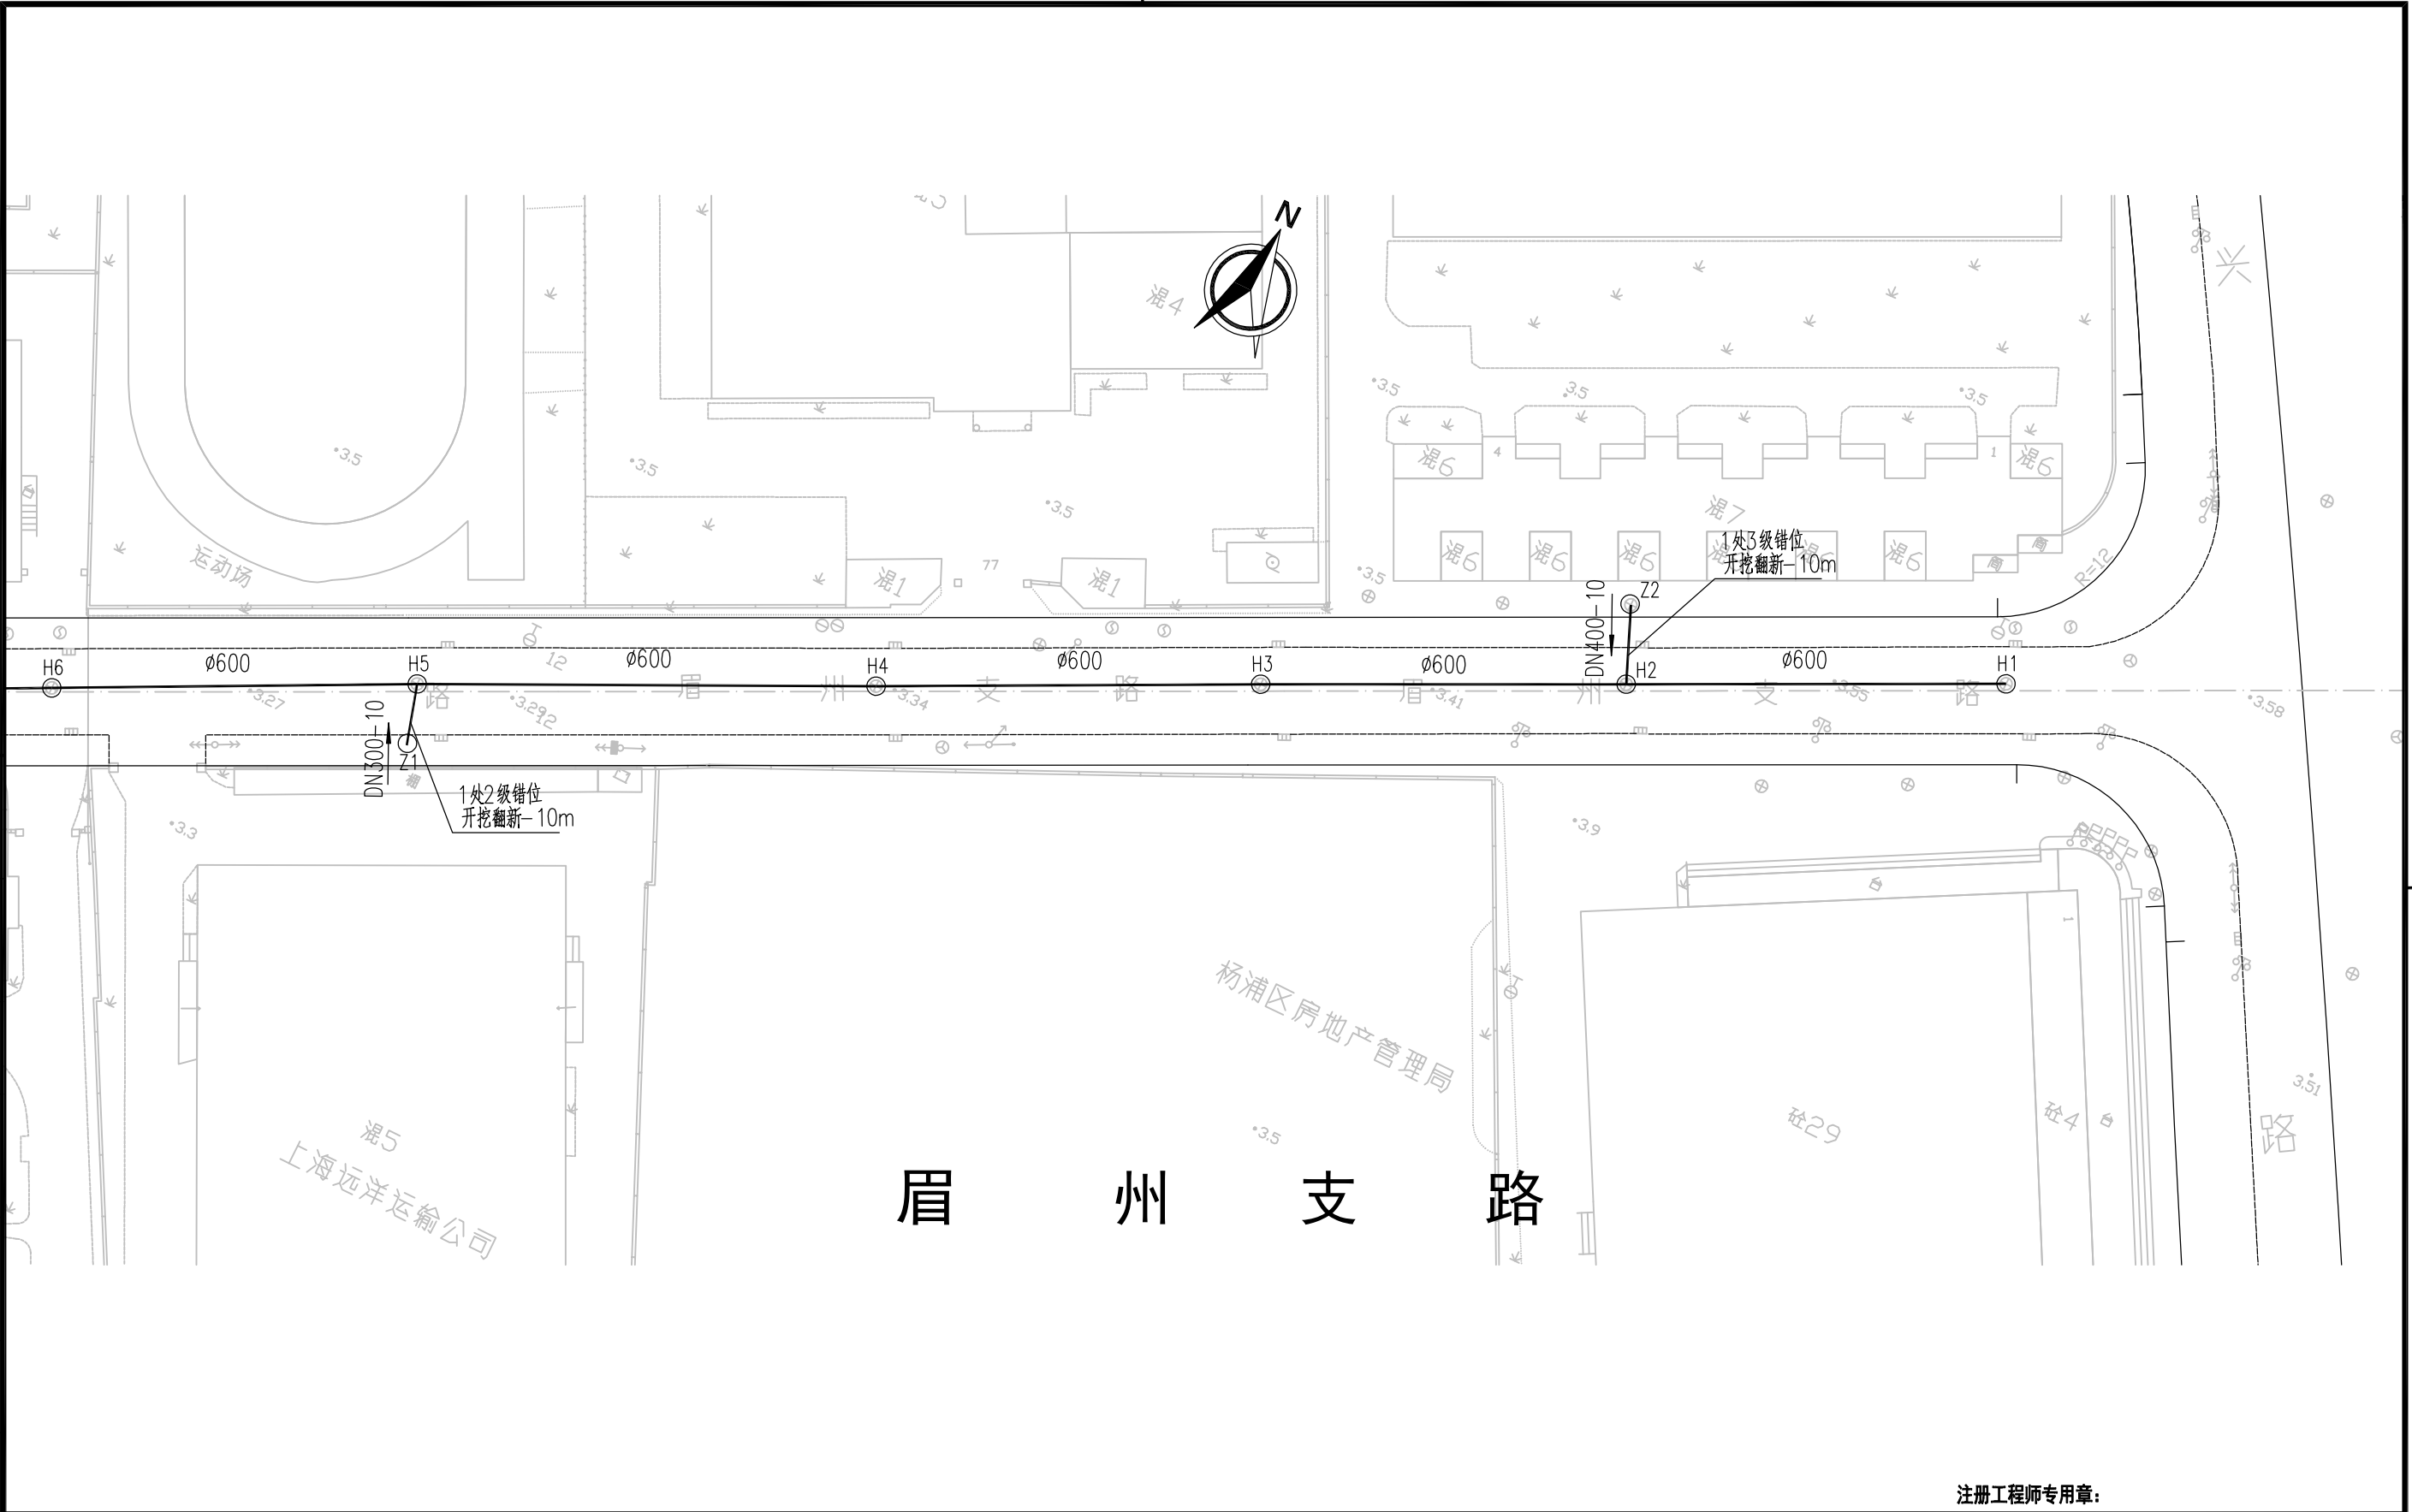


上海市杨浦区水务管理事务中心		杨浦区结构性缺陷排水管道修复工程—— 2025年排水支管修复工程	审 定 人			注册工程师专用章：			
			审 核 人			项目负责人			
			校 核 人			专业负责人			
			设 计 人			项目编号			
			绘 图 人			图纸编号	S00SP04		
眉州支路（黄兴路-眉州路）排水支管修复平面设计图			出图条形码			设计阶段	工可	专 业	市政给排水
						出图日期	2025. 03	图纸比例	1:500

日期		
签字		
会签专业		
日期		
签字		
会签专业		
日期		
签字		
会签专业		

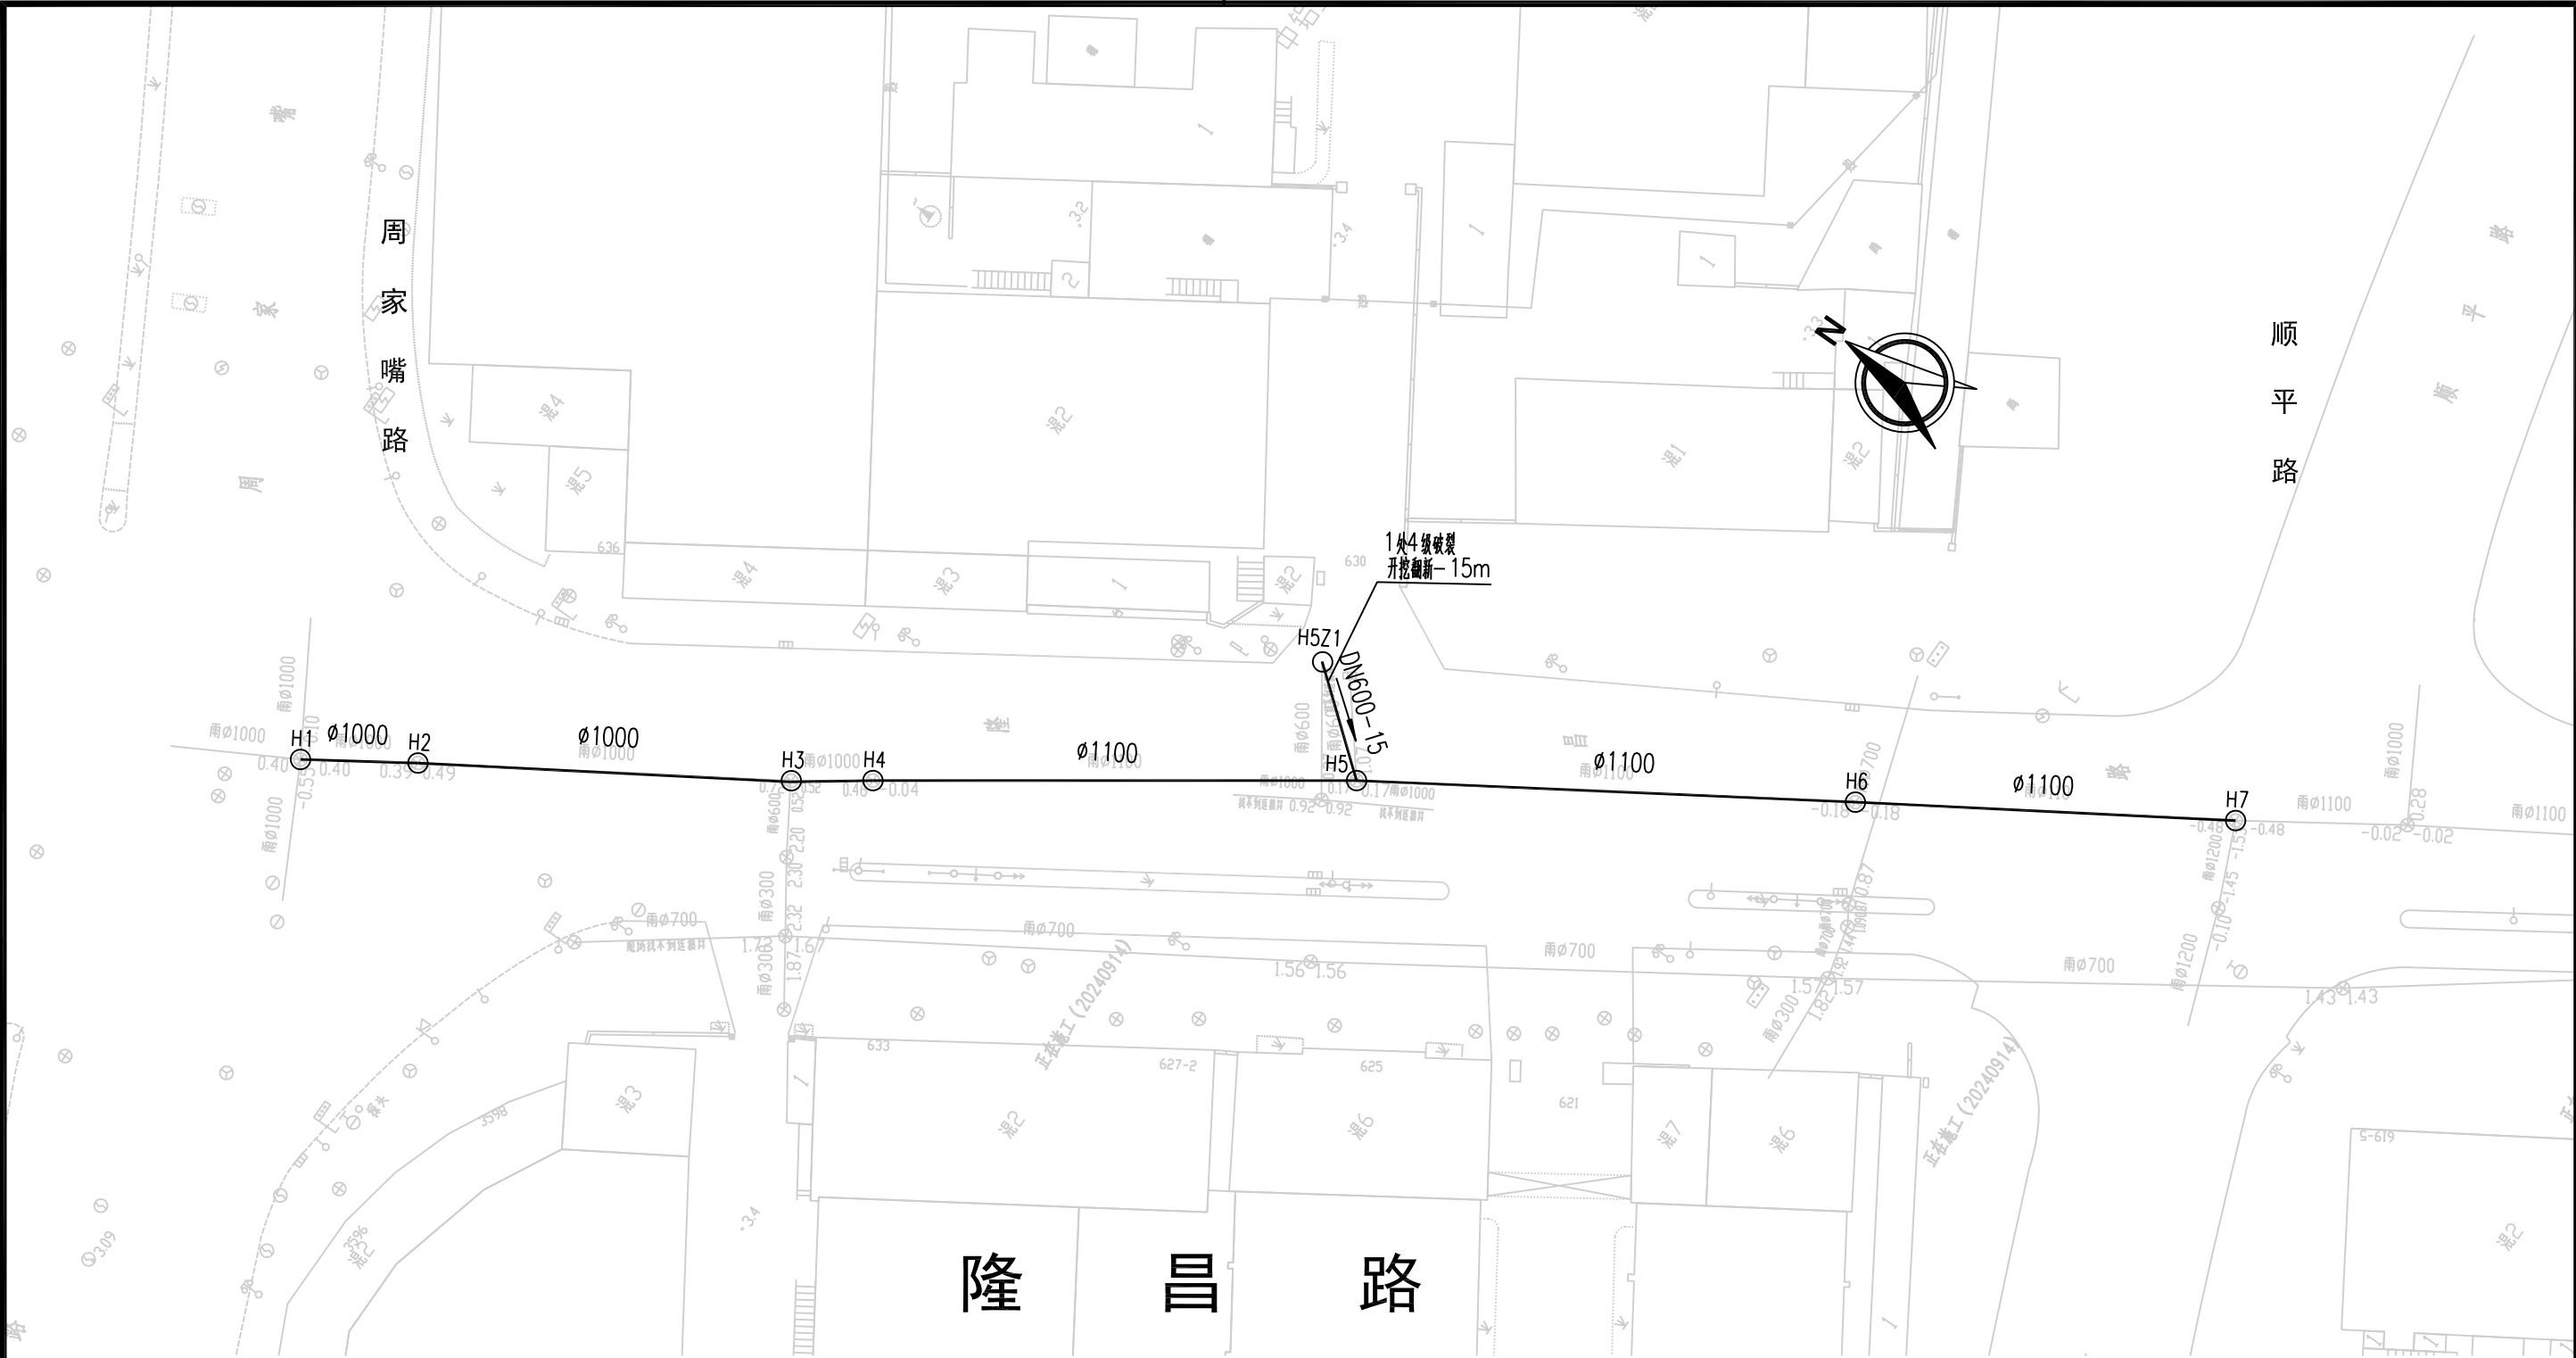


注册工程师专用章:									
上海市杨浦区水务管理事务中心		杨浦区结构性缺陷排水管道修复工程—— 2025年排水支管修复工程	审 定 人				项目负责人		
			审 核 人				专业负责人		
			校 核 人				项目编号		
			设 计 人				图纸编号	S00SP05	
		隆昌路（顺平路-周家嘴路）排水支管修复平面设计图	绘 图 人				设计阶段	工可	专 业 市政给排水
			出图条形码				出图日期	2025. 03	图纸比例 1:500

日期		
签字		
会签专业		
日期		
签字		
会签专业		
日期		
签字		
会签专业		

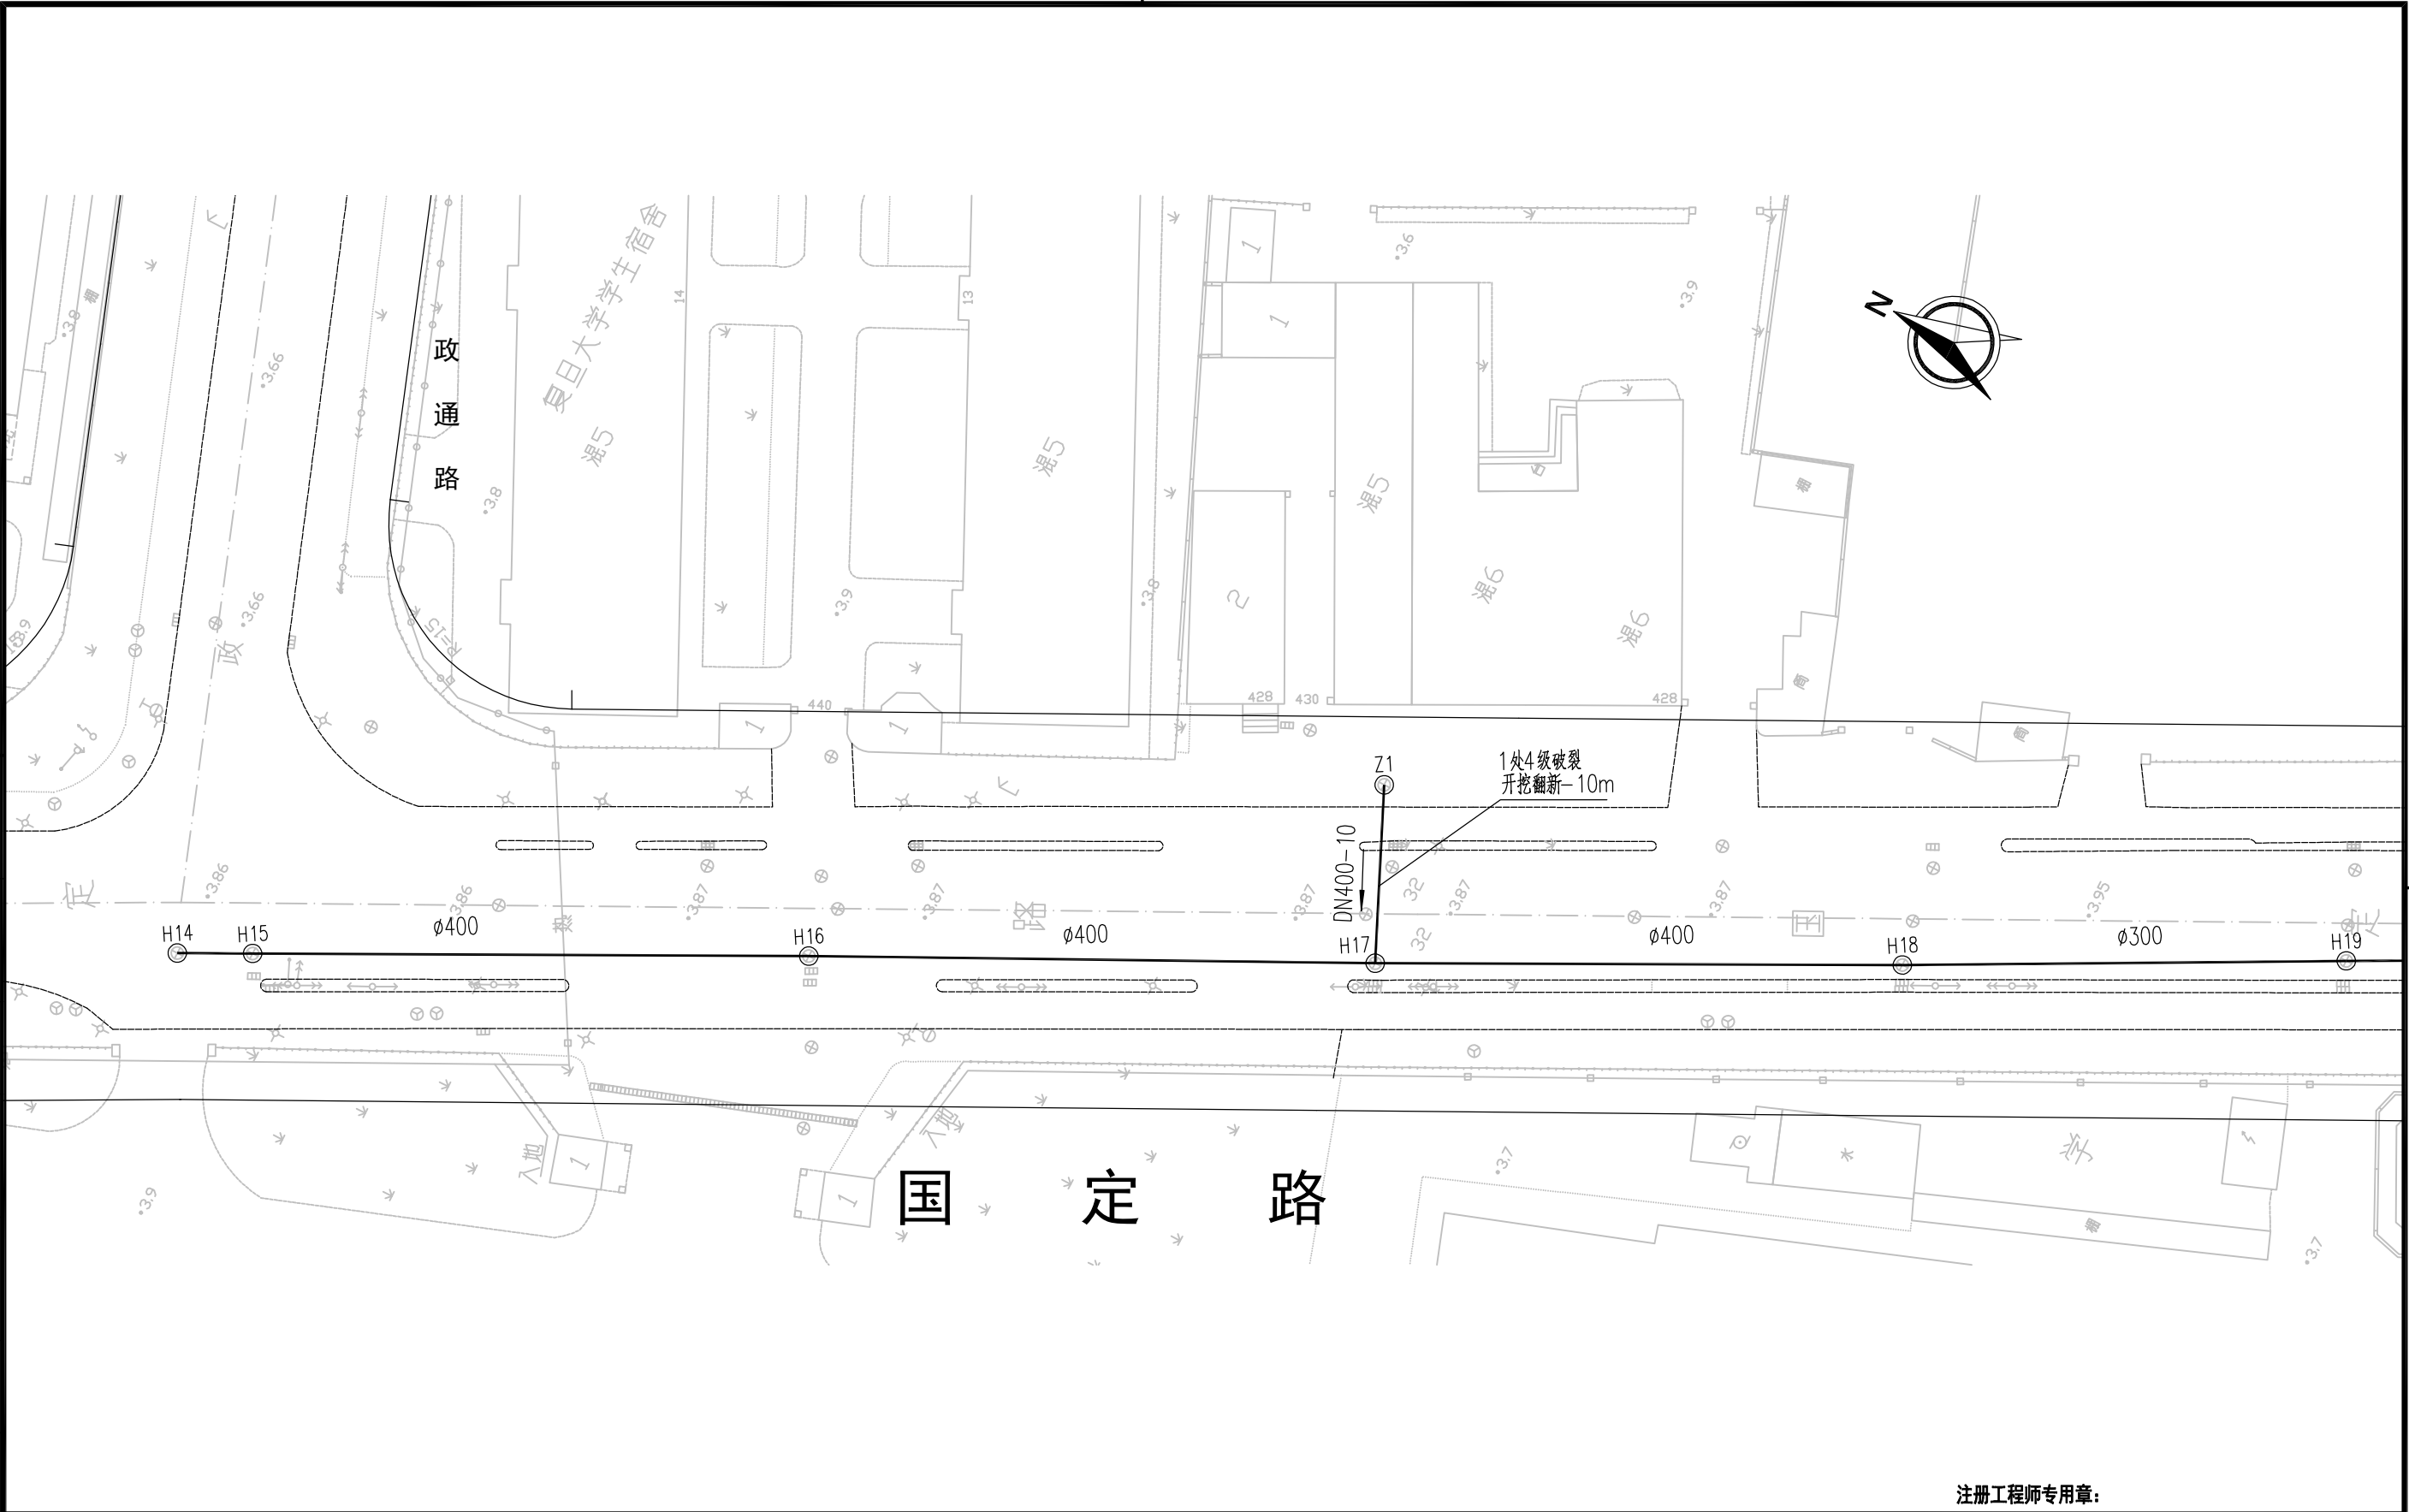


上海市杨浦区水务管理事务中心		杨浦区结构性缺陷排水管道修复工程—— 2025年排水支管修复工程	审 定 人			项目负责人				
			审 核 人			专业负责人				
			校 核 人			项目编号				
			设 计 人			图纸编号	S00SP06			
		国定路（邯郸路-政通路）排水支管修复平面设计图	绘 图 人			设计阶段	工可	专 业	市政给排水	
			出图条形码			出图日期	2025. 03	图纸比例	1:500	

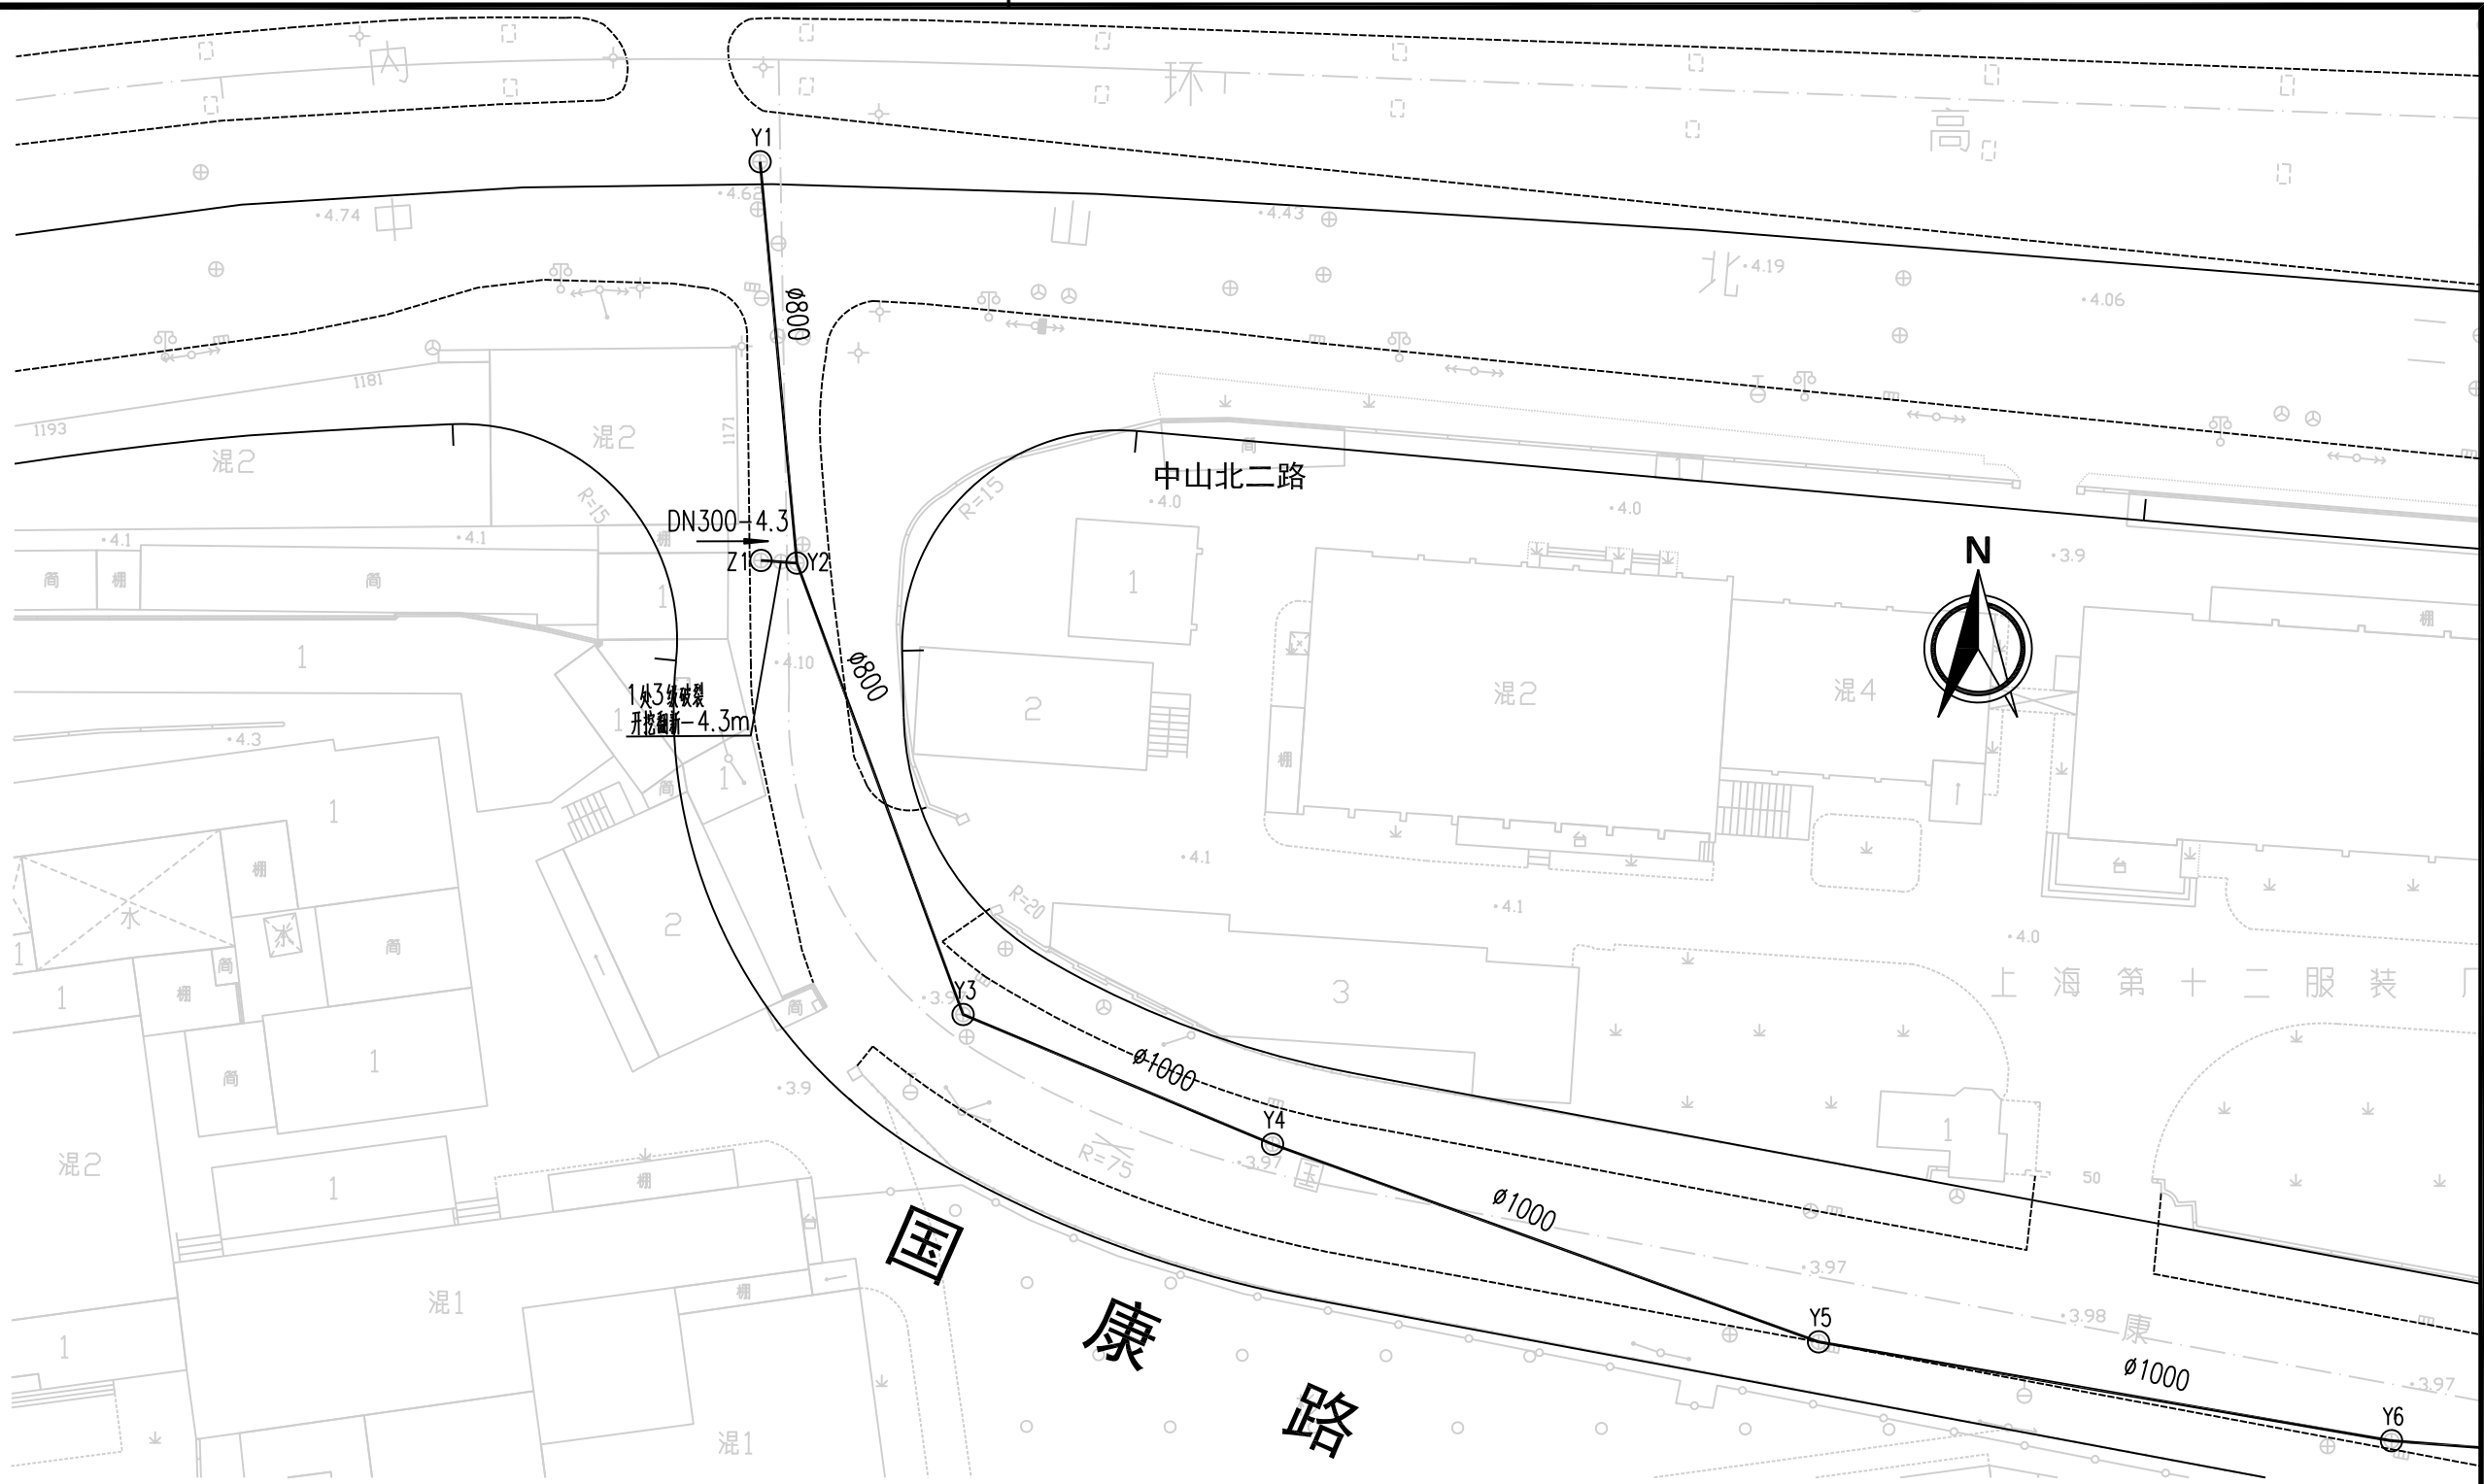

[illegible]


注册工程师专用章：										
上海市杨浦区水务管理事务中心		杨浦区结构性缺陷排水管道修复工程—— 2025年排水支管修复工程	审 定 人			项目负责人				
			审 核 人			专业负责人				
			校 核 人			项目编号				
			设 计 人			图纸编号	S00SP07			
		国康路（四平路-中山北二路）排水支管修复平面设计图	绘 图 人			设计阶段	工可	专 业	市政给排水	
			出图条形码			出图日期	2025. 03	图纸比例	1:500	

日期		
签字		
会签专业		
日期		
签字		
会签专业		
日期		
签字		
会签专业		

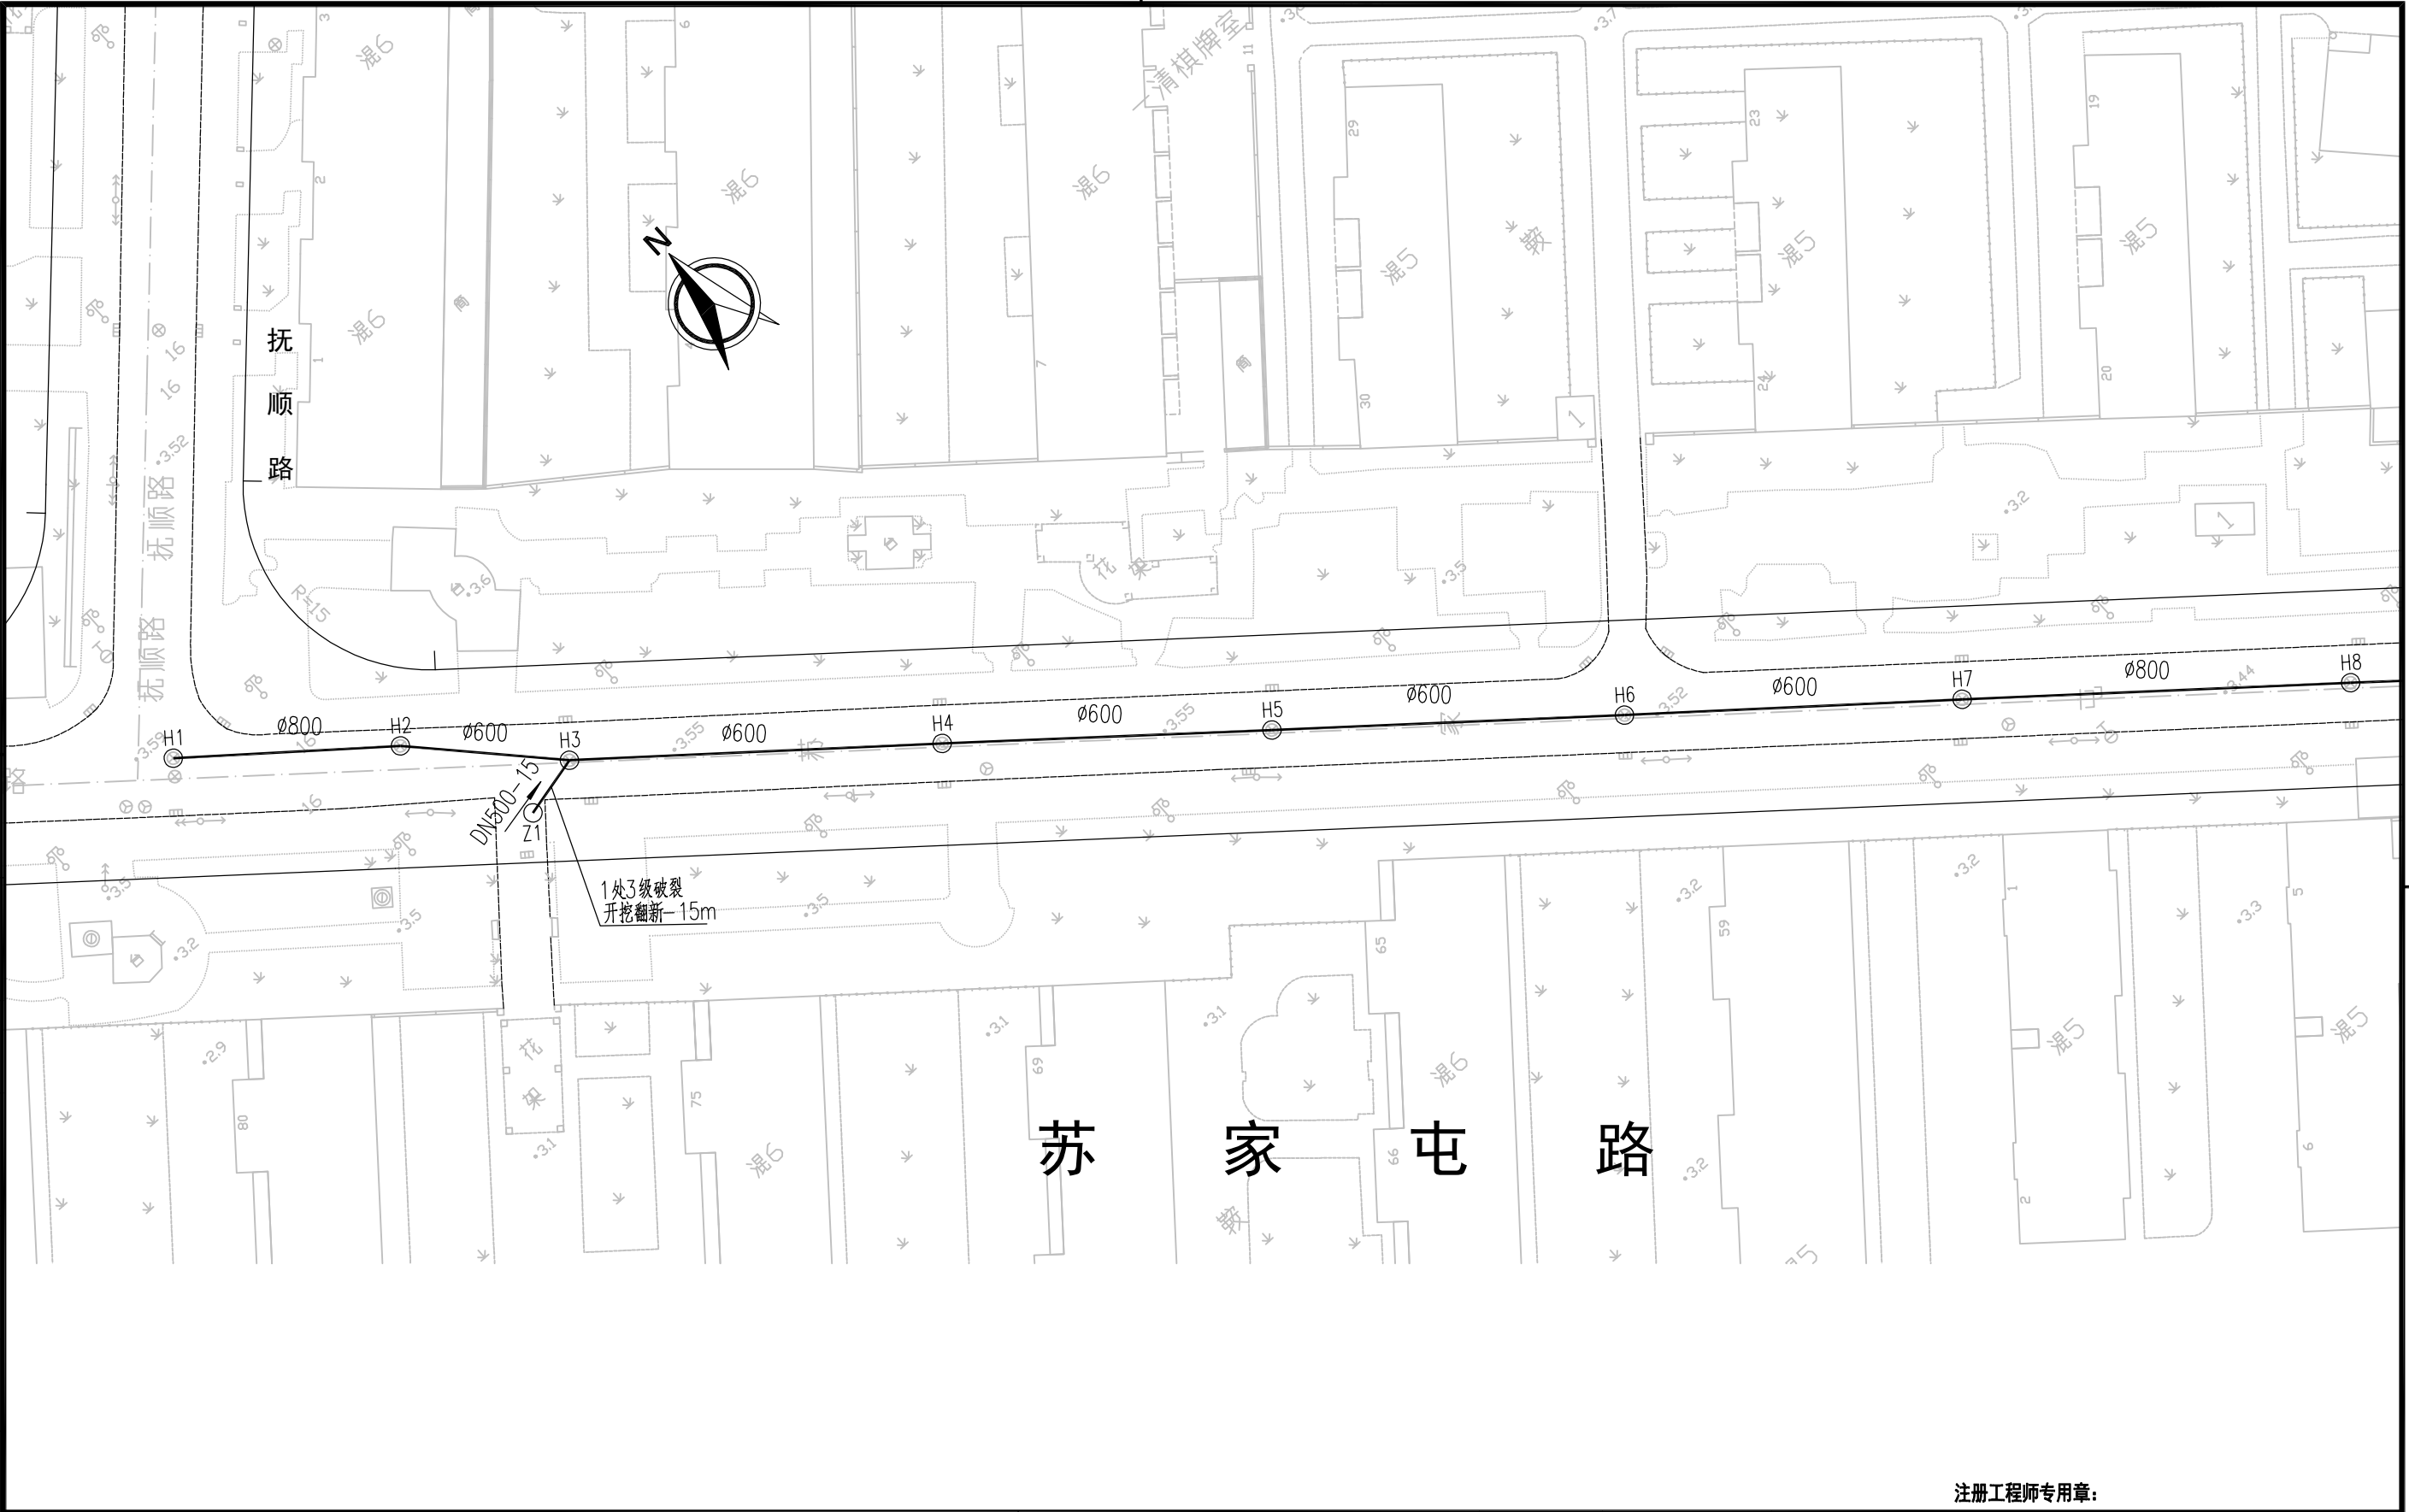


上海市杨浦区水务管理事务中心		杨浦区结构性缺陷排水管道修复工程—— 2025年排水支管修复工程	审 定 人			注册工程师专用章：			
			审 核 人			项目负责人			
			校 核 人			专业负责人			
			设 计 人			项目编号			
			绘 图 人			图纸编号	S00SP08 (1/2)		
		苏家屯路（抚顺路-锦西路）排水支管修复平面设计图	出图条形码			设计阶段	工可	专 业	市政给排水
						出图日期	2025. 03	图纸比例	1:500

日期		
签字		
会签专业		
日期		
签字		
会签专业		
日期		
签字		
会签专业		

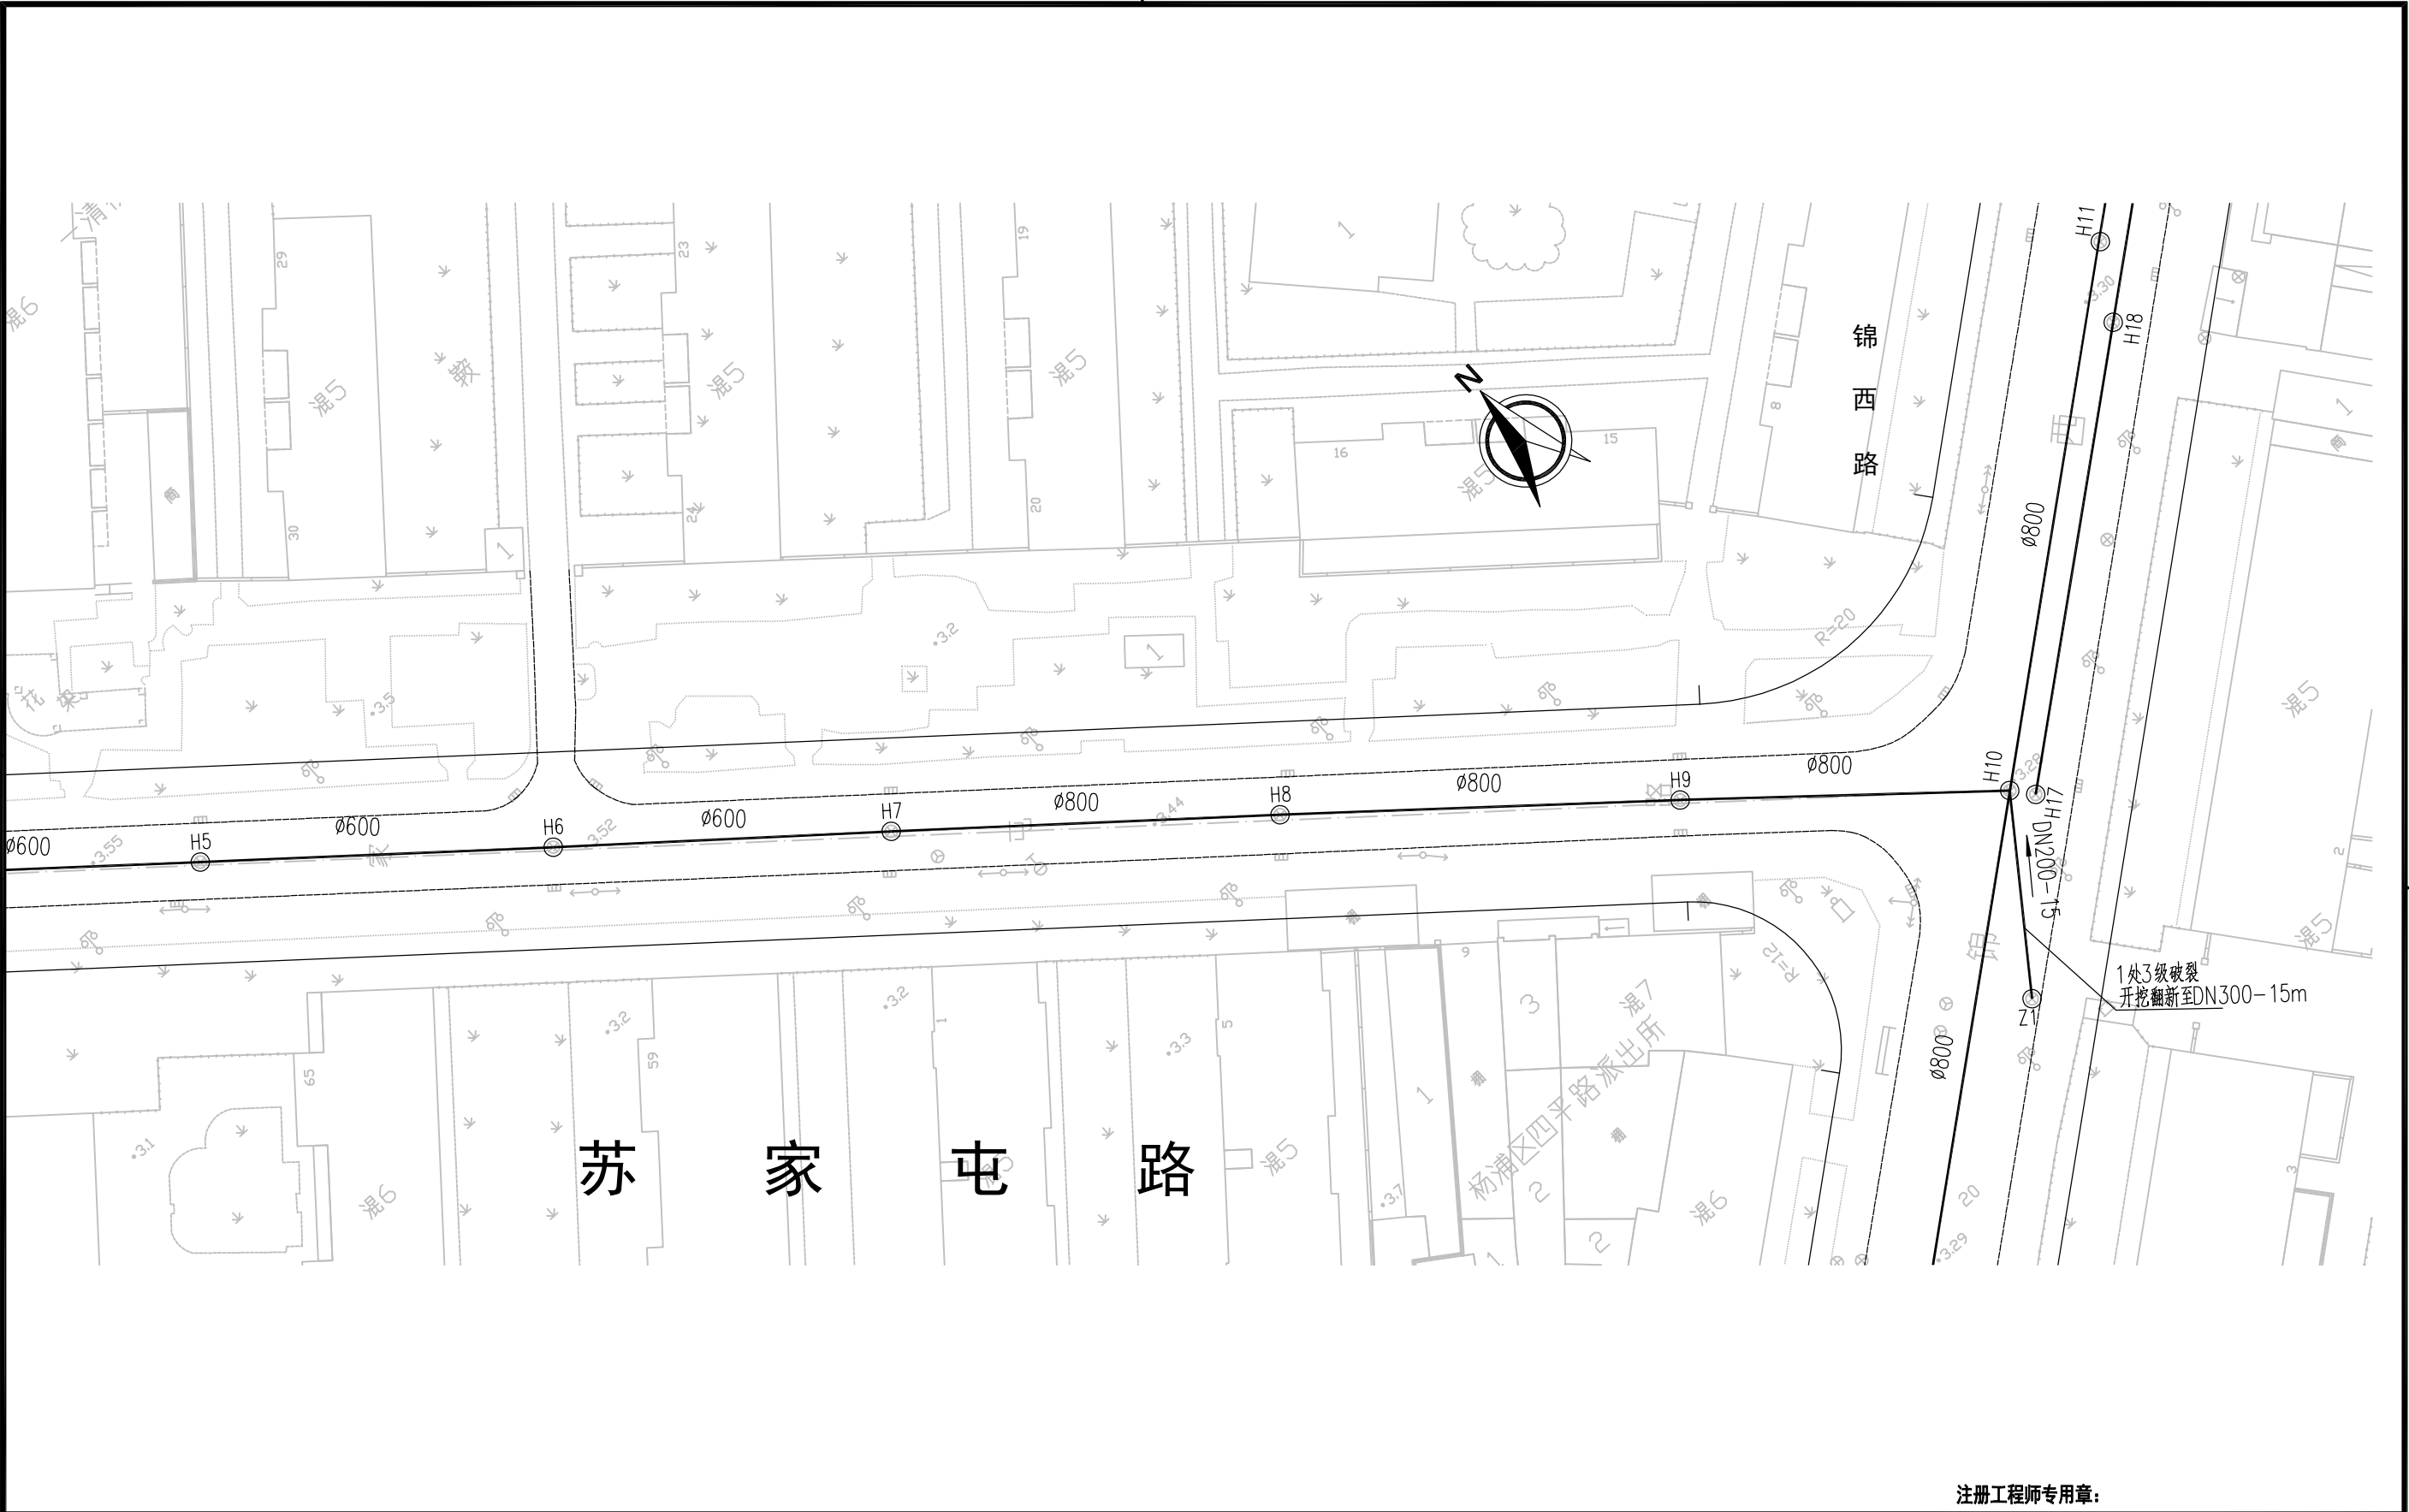


上海市杨浦区水务管理事务中心		杨浦区结构性缺陷排水管道修复工程—— 2025年排水支管修复工程	审 定 人			项目负责人			
			审 核 人			专业负责人			
			校 核 人			项目编号			
			设 计 人			图纸编号	S00SP08 (2/2)		
		苏家屯路（抚顺路-锦西路）排水支管修复平面设计图	绘 图 人			设计阶段	工可	专 业	市政给排水
			出图条形码			出图日期	2025. 03	图纸比例	1:500

日期		
签字		
会签专业		
日期		
签字		
会签专业		
日期		
签字		
会签专业		

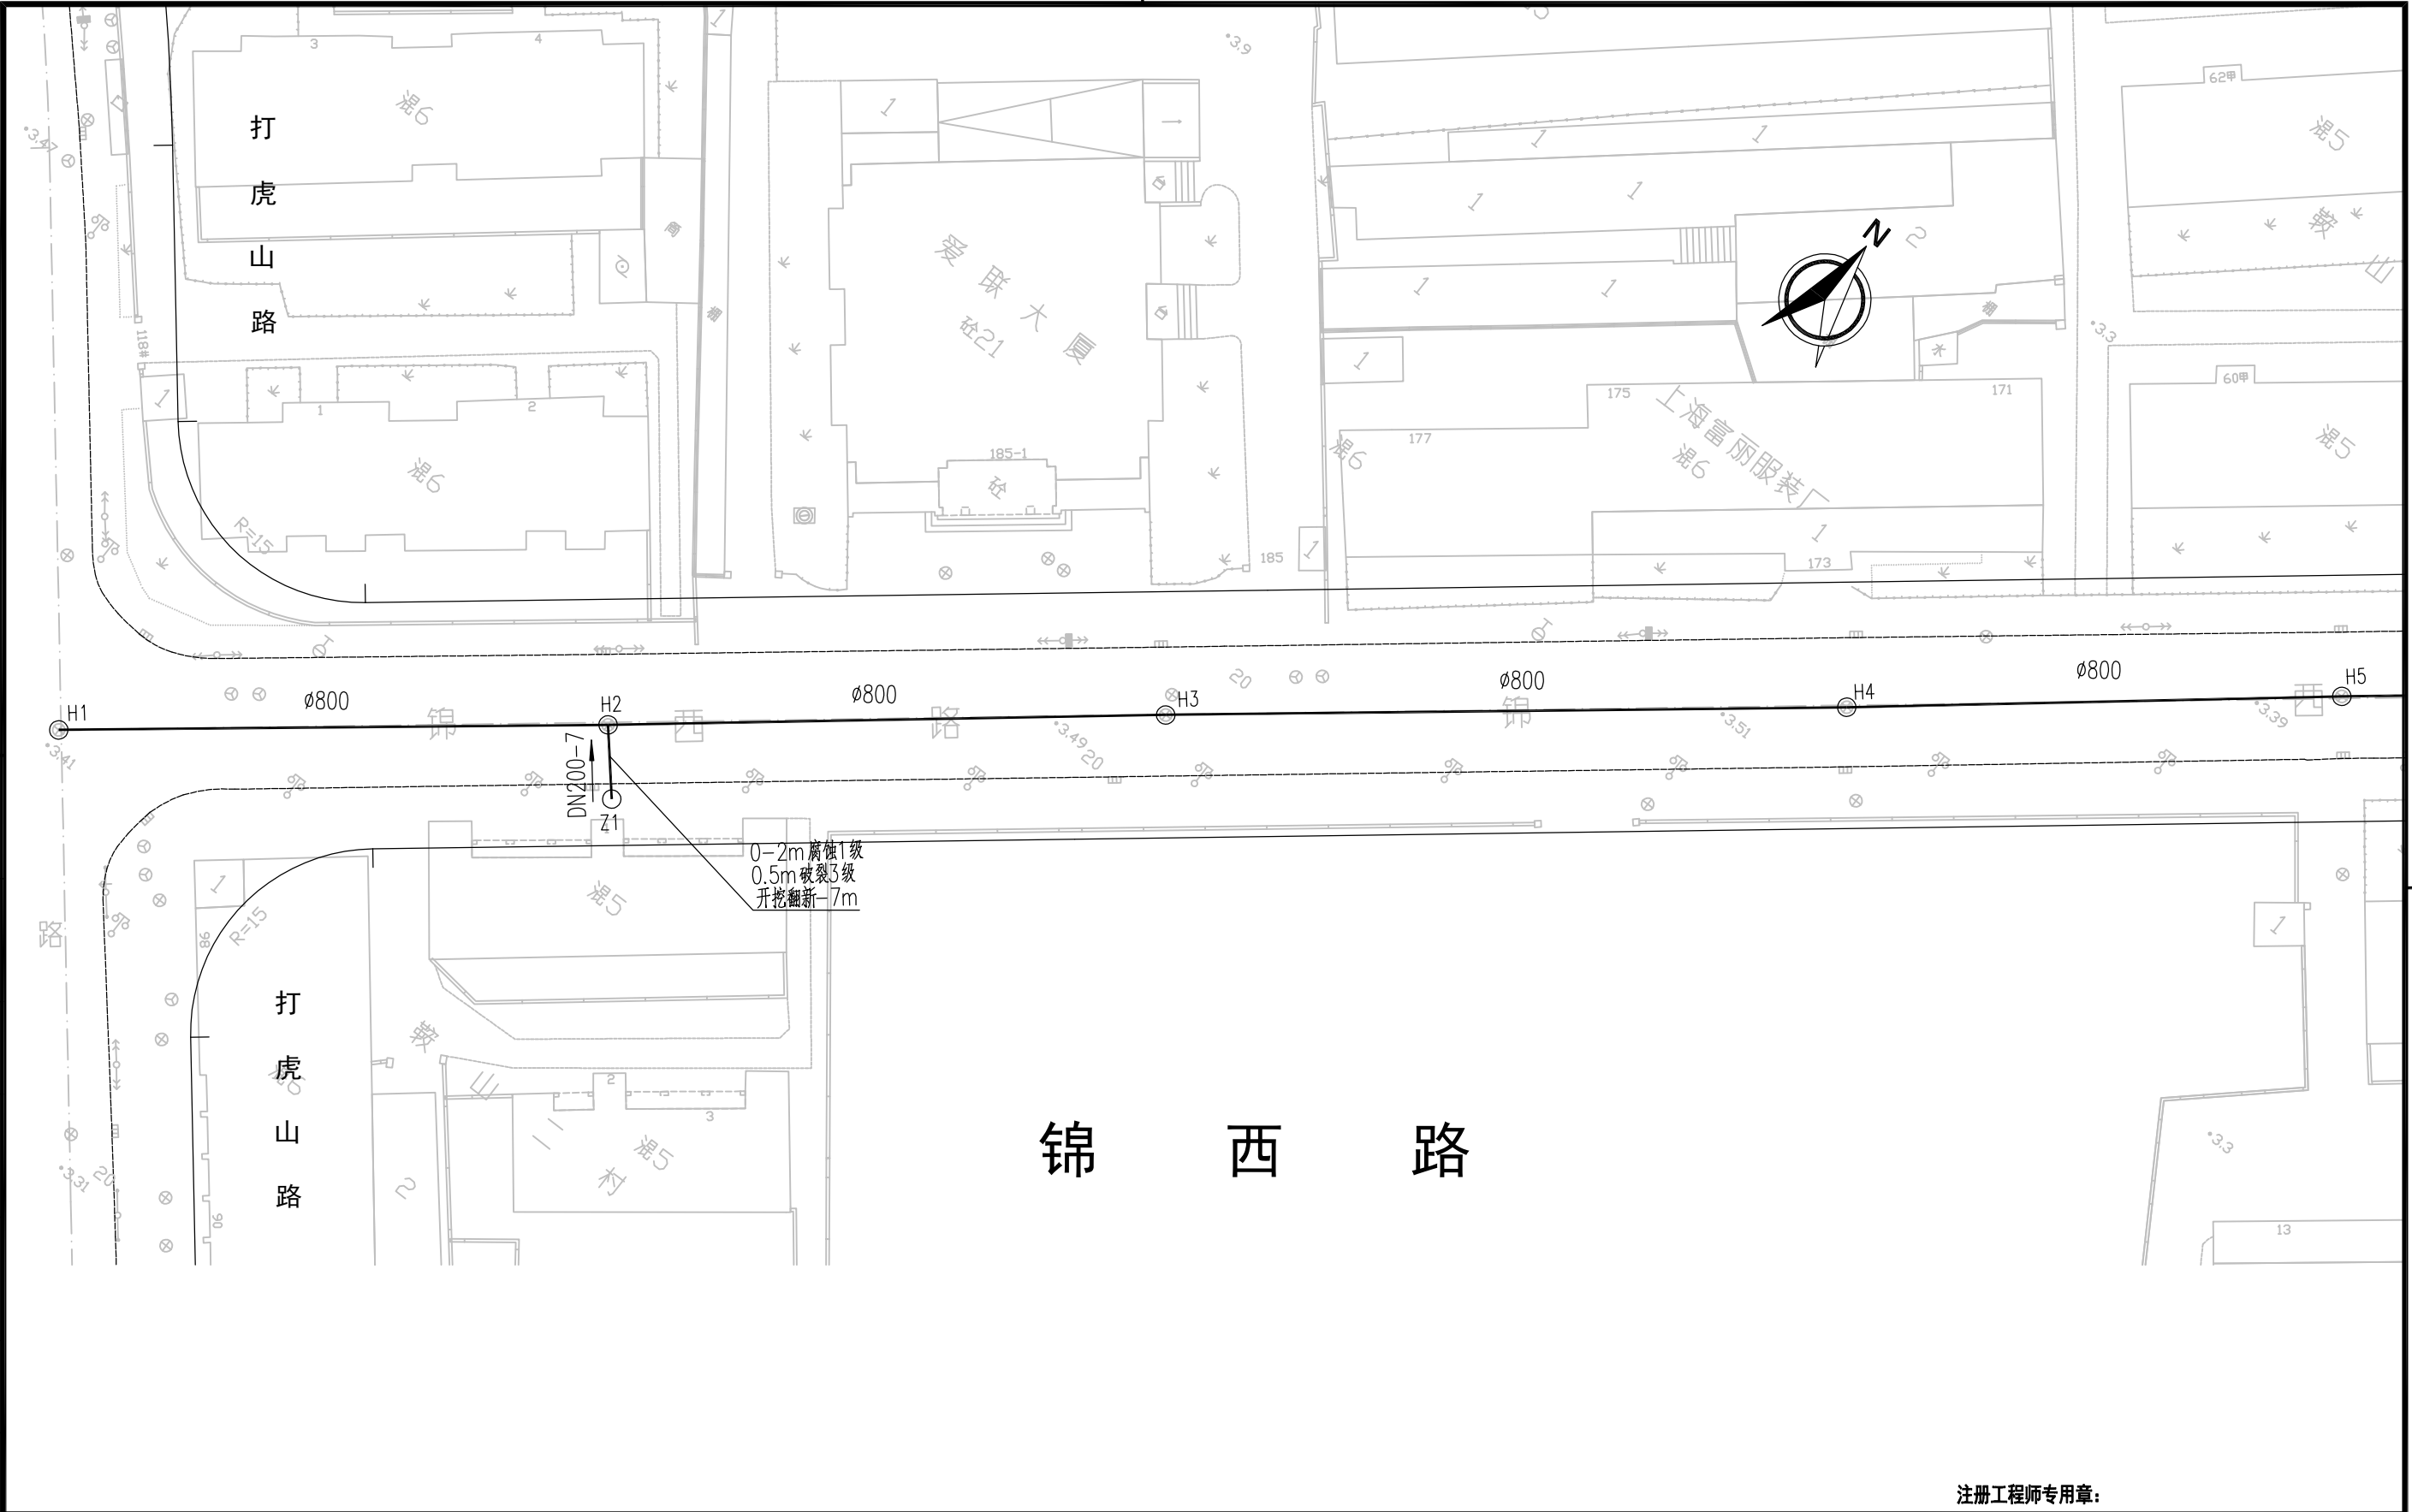


上海市杨浦区水务管理事务中心		杨浦区结构性缺陷排水管道修复工程—— 2025年排水支管修复工程	审 定 人			注册工程师专用章：			
			审 核 人			项目负责人			
			校 核 人			专业负责人			
			设 计 人			项目编号			
		锦西路（铁岭路-打虎山路）排水支管修复平面设计图	绘 图 人			图纸编号	S00SP09 (1/3)		
			出图条形码			设计阶段	工可	专 业	市政给排水
						出图日期	2025. 03	图纸比例	1:500

日期		
签字		
会签专业		
日期		
签字		
会签专业		
日期		
签字		
会签专业		

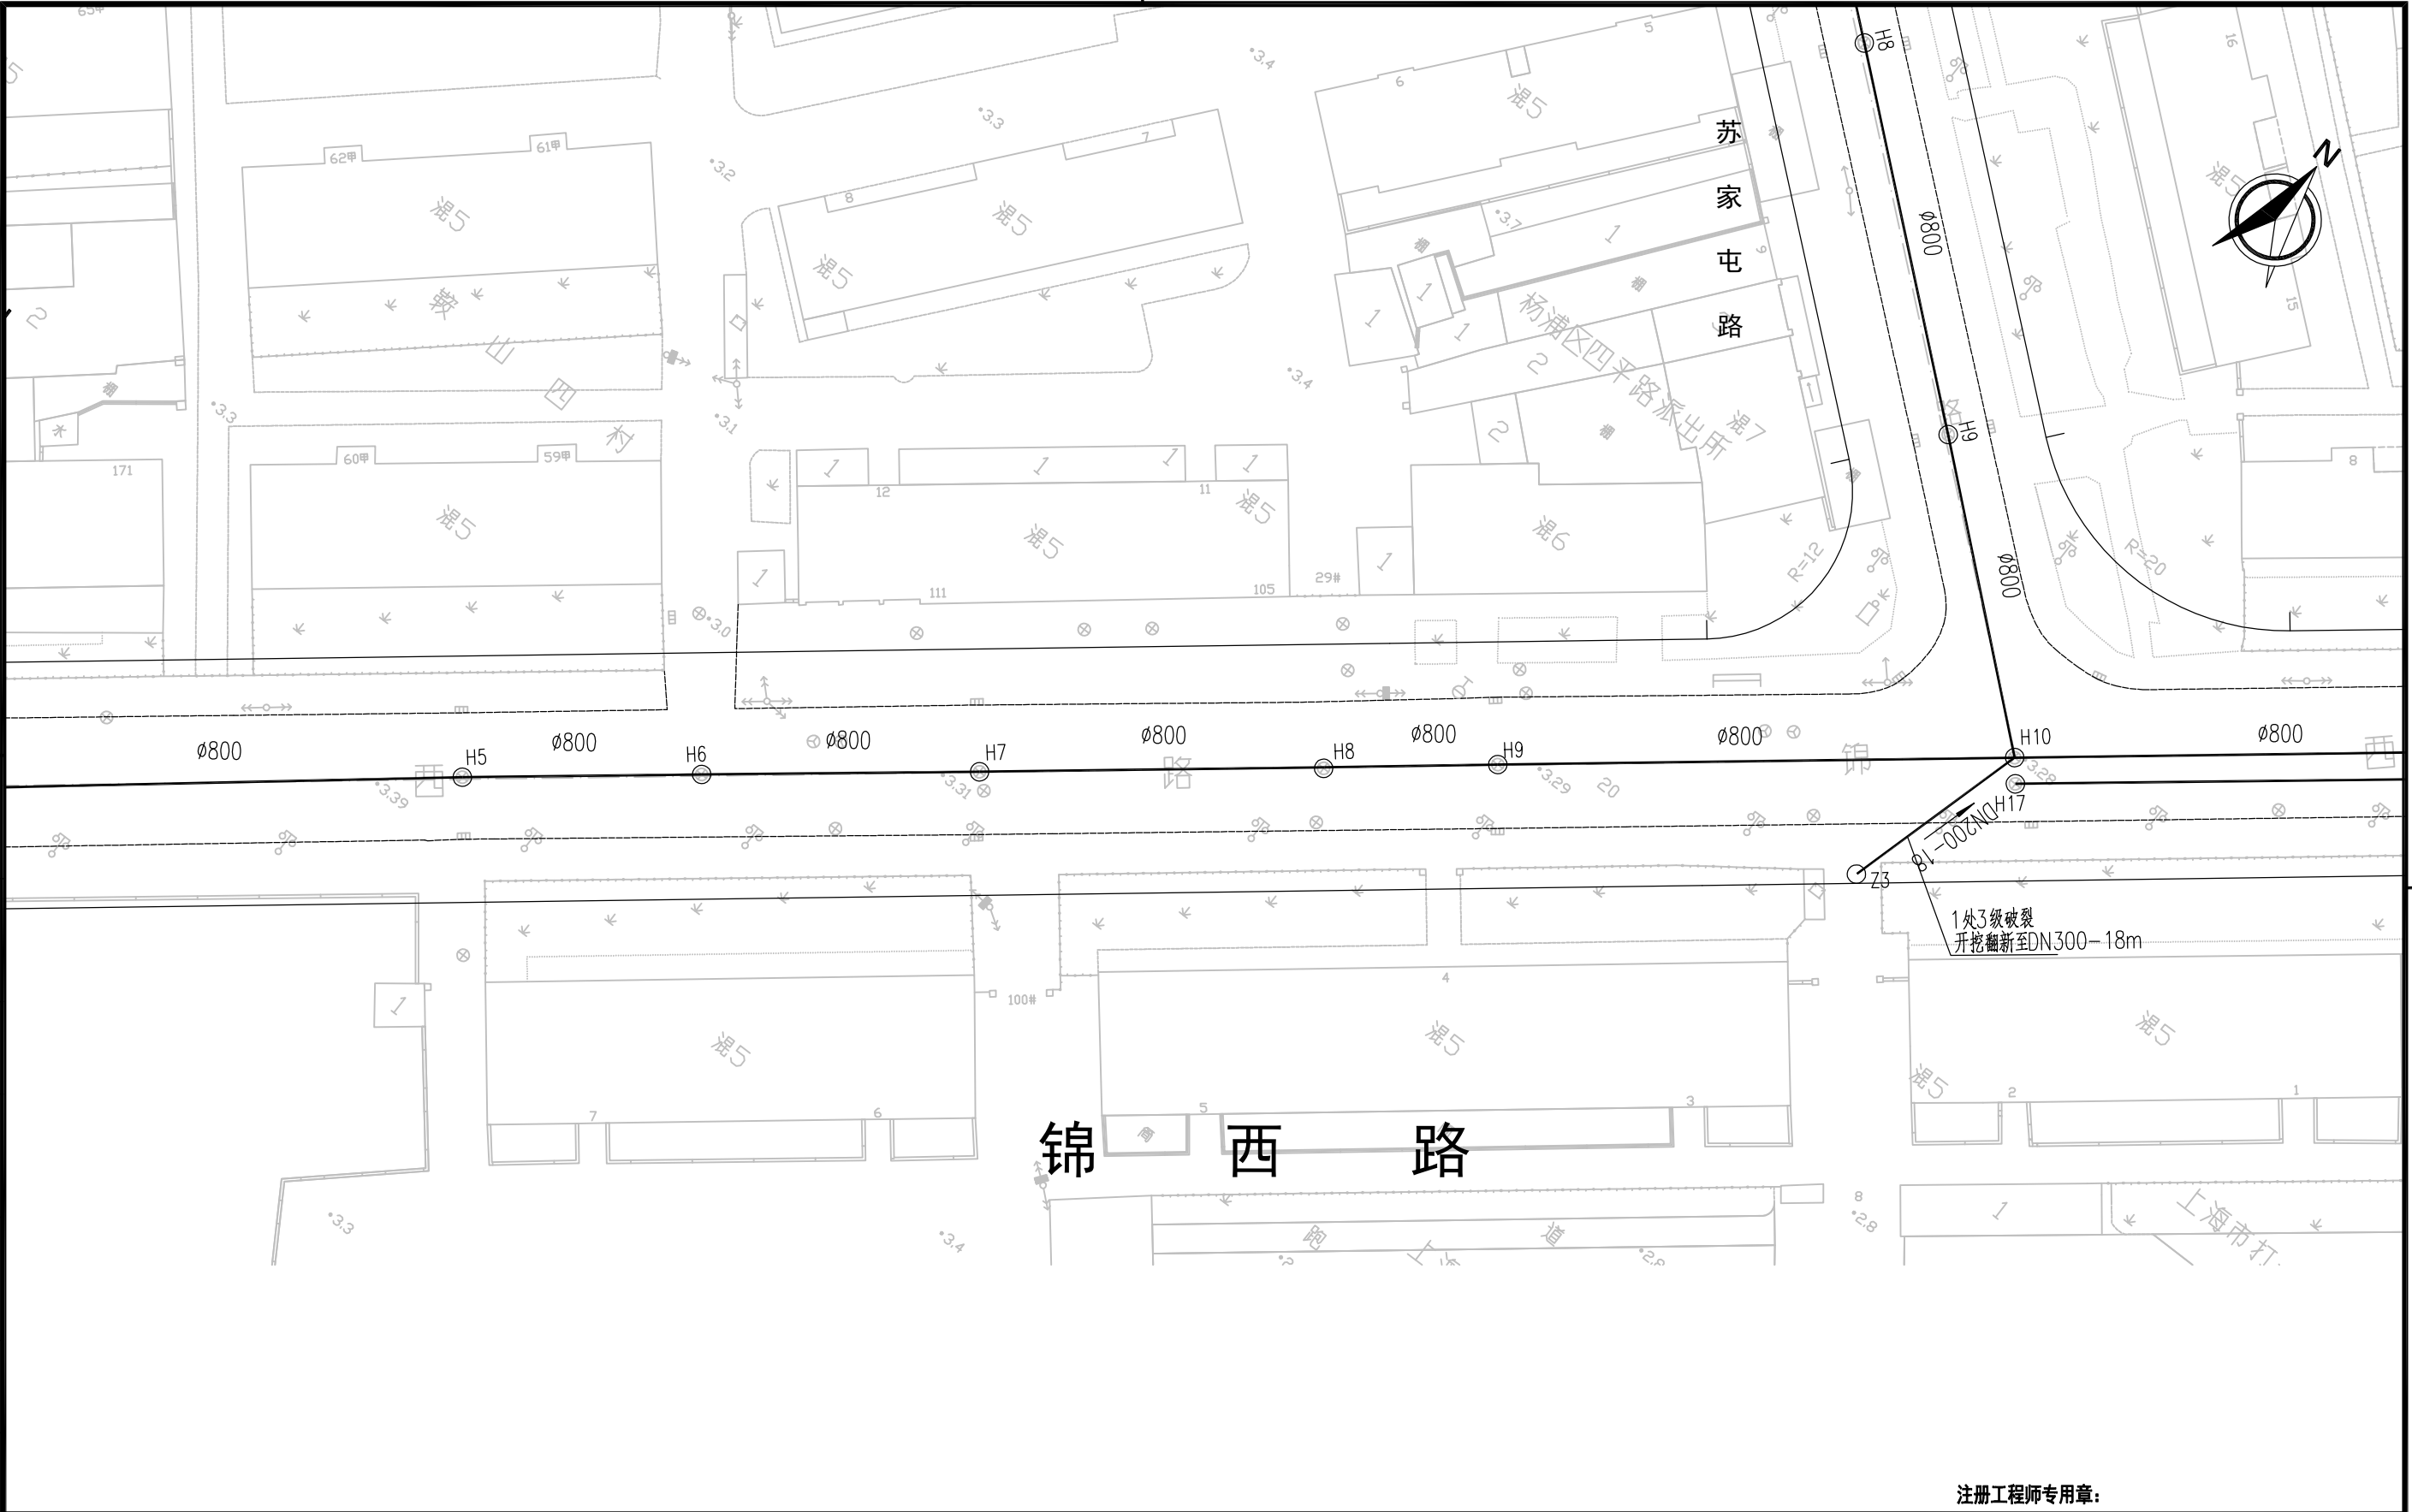


上海市杨浦区水务管理事务中心		杨浦区结构性缺陷排水管道修复工程—— 2025年排水支管修复工程	审 定 人			注册工程师专用章：			
			审 核 人			项目负责人			
		锦西路（铁岭路-打虎山路）排水支管修复平面设计图	校 核 人			专业负责人			
			设 计 人			项目编号			
			绘 图 人			图纸编号	S00SP09 (2/3)		
			出图条形码			设计阶段	工可	专 业	市政给排水
						出图日期	2025. 03	图纸比例	1:500

日期		
签字		
会签专业		
日期		
签字		
会签专业		
日期		
签字		
会签专业		

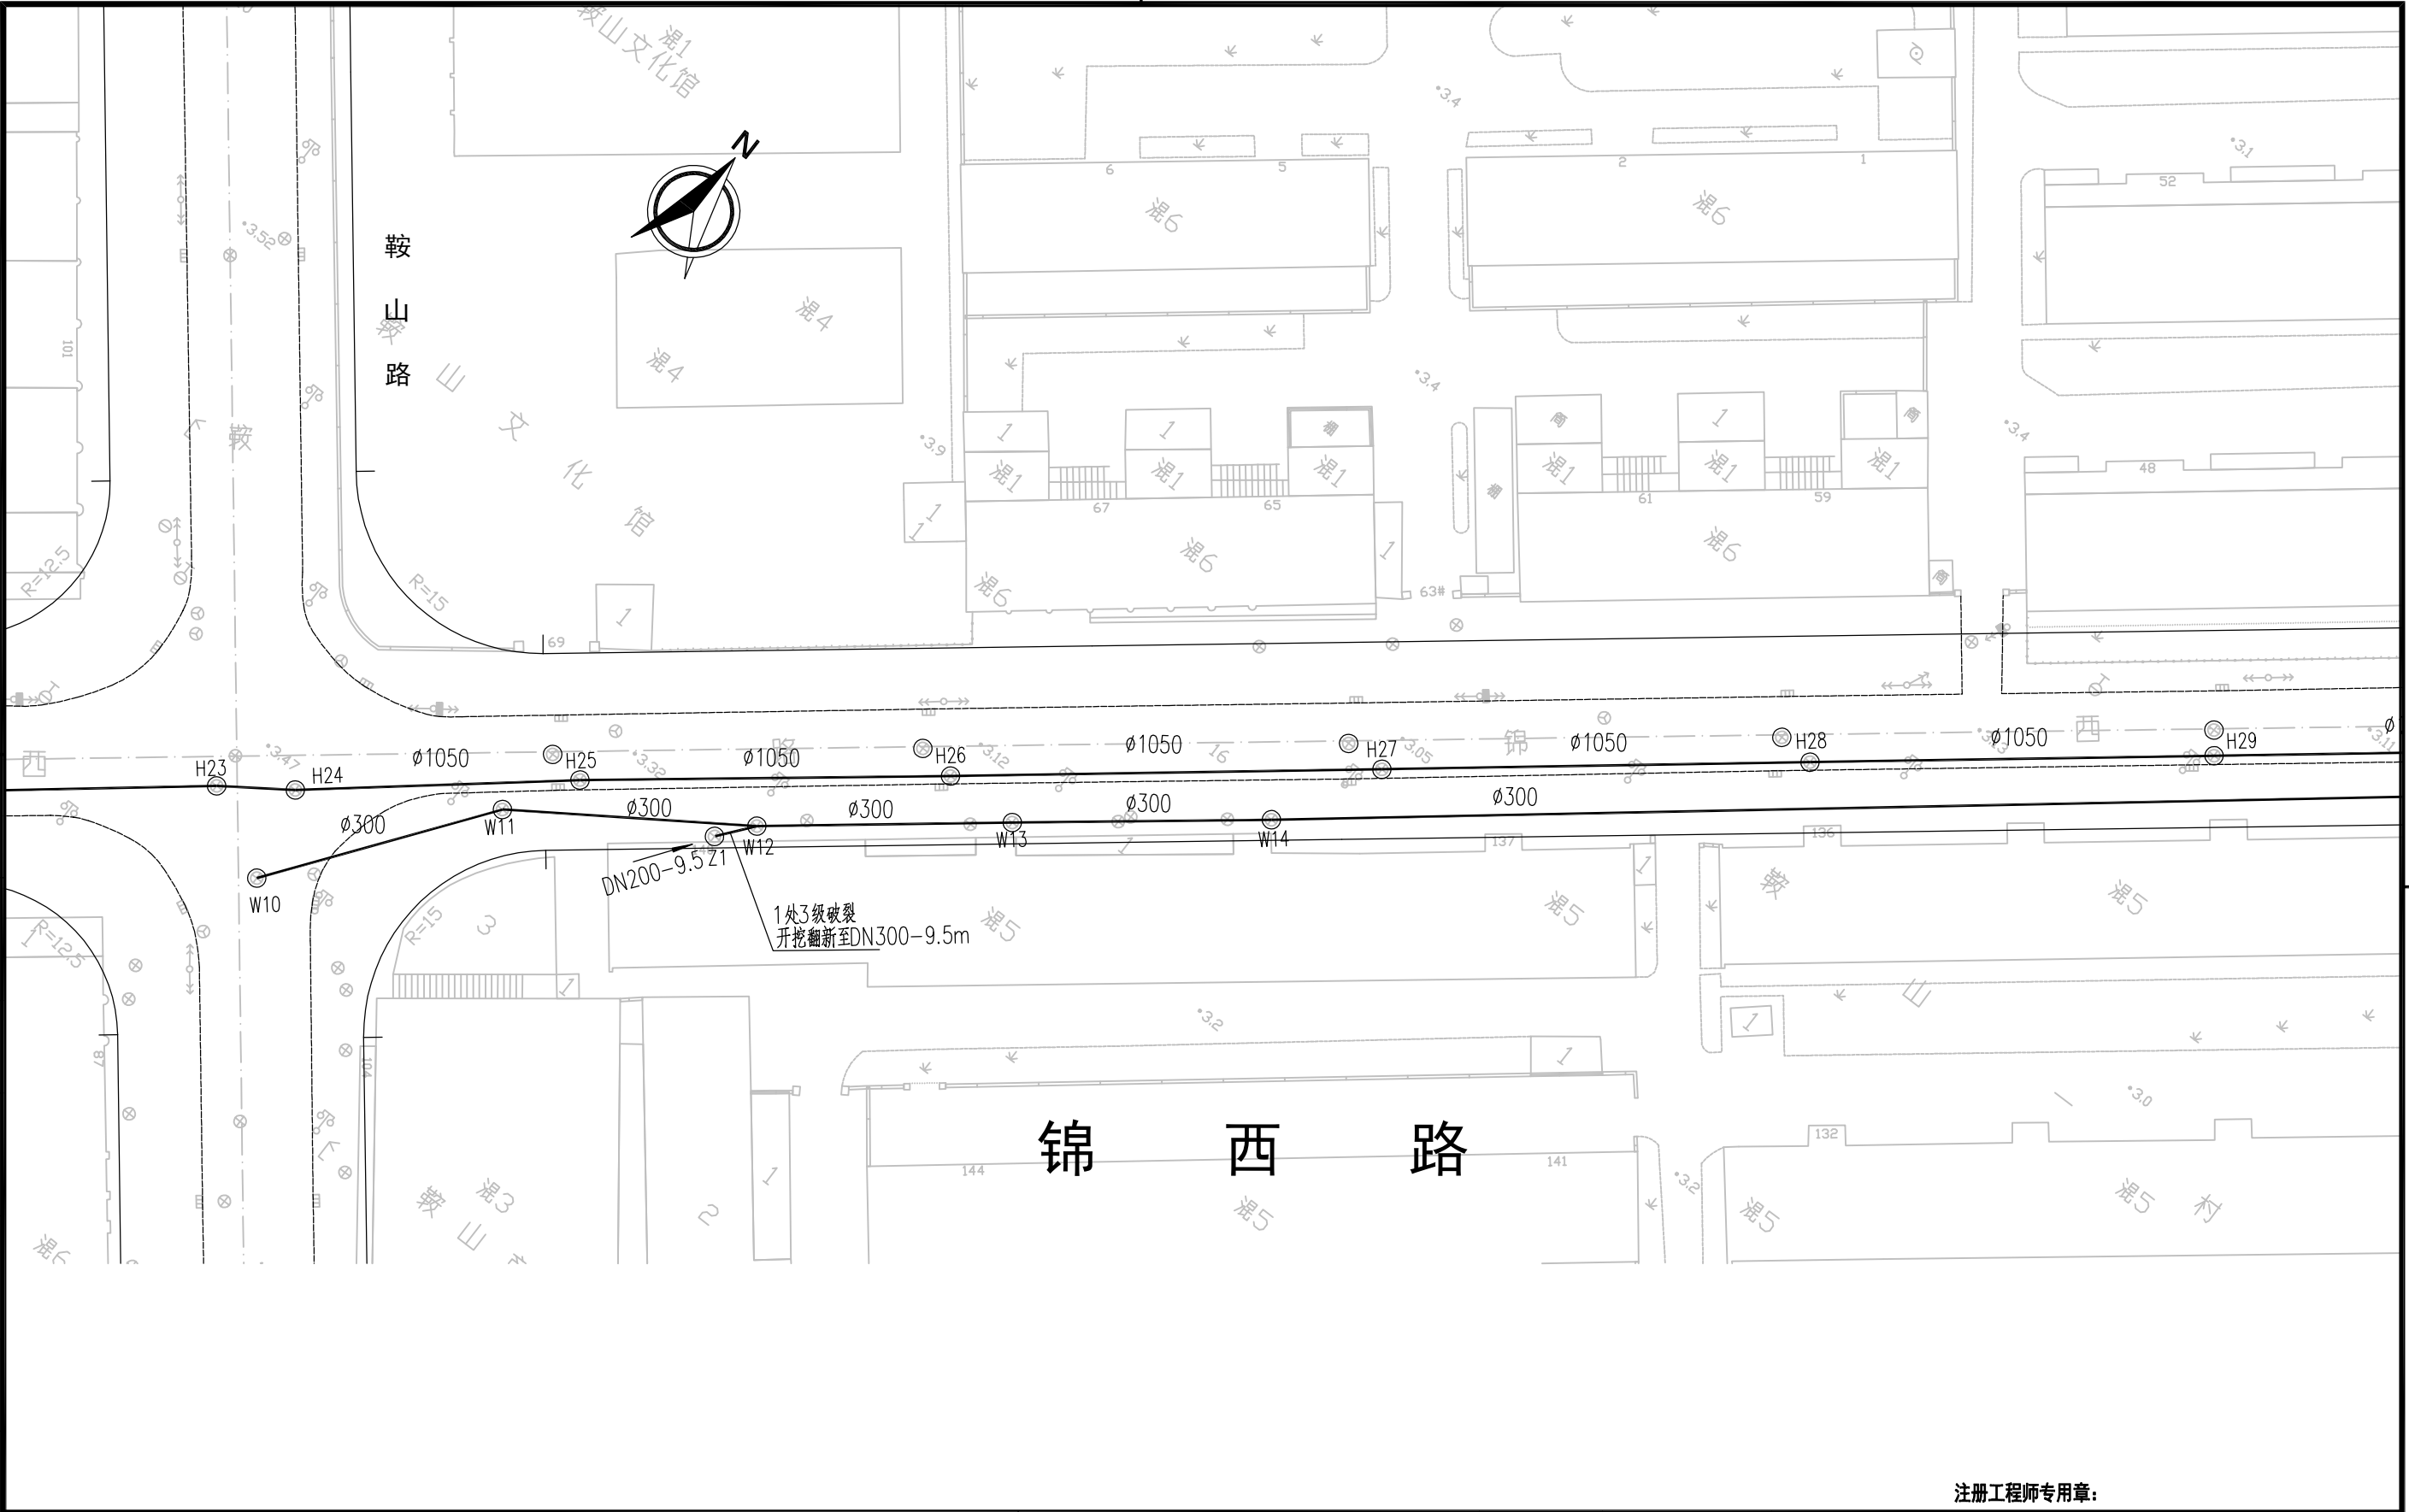


上海市杨浦区水务管理事务中心		杨浦区结构性缺陷排水管道修复工程—— 2025年排水支管修复工程	注册工程师专用章：			
			审 定 人		项目负责人	
			审 核 人		专业负责人	
			校 核 人		项目编号	
			设 计 人		图纸编号	S00SP09 (3/3)
锦西路（铁岭路-打虎山路）排水支管修复平面设计图		绘图人		设计阶段	工可	专 业
			出图条形码	出图日期	2025. 03	市政给排水
					图纸比例	1:500

日期	日期	日期	日期	日期	日期	日期	日期
签 字	签 字	签 字	签 字	签 字	签 字	签 字	签 字
会签专业	会签专业	会签专业	会签专业	会签专业	会签专业	会签专业	会签专业
日期	日期	日期	日期	日期	日期	日期	日期
签 字	签 字	签 字	签 字	签 字	签 字	签 字	签 字
会签专业	会签专业	会签专业	会签专业	会签专业	会签专业	会签专业	会签专业

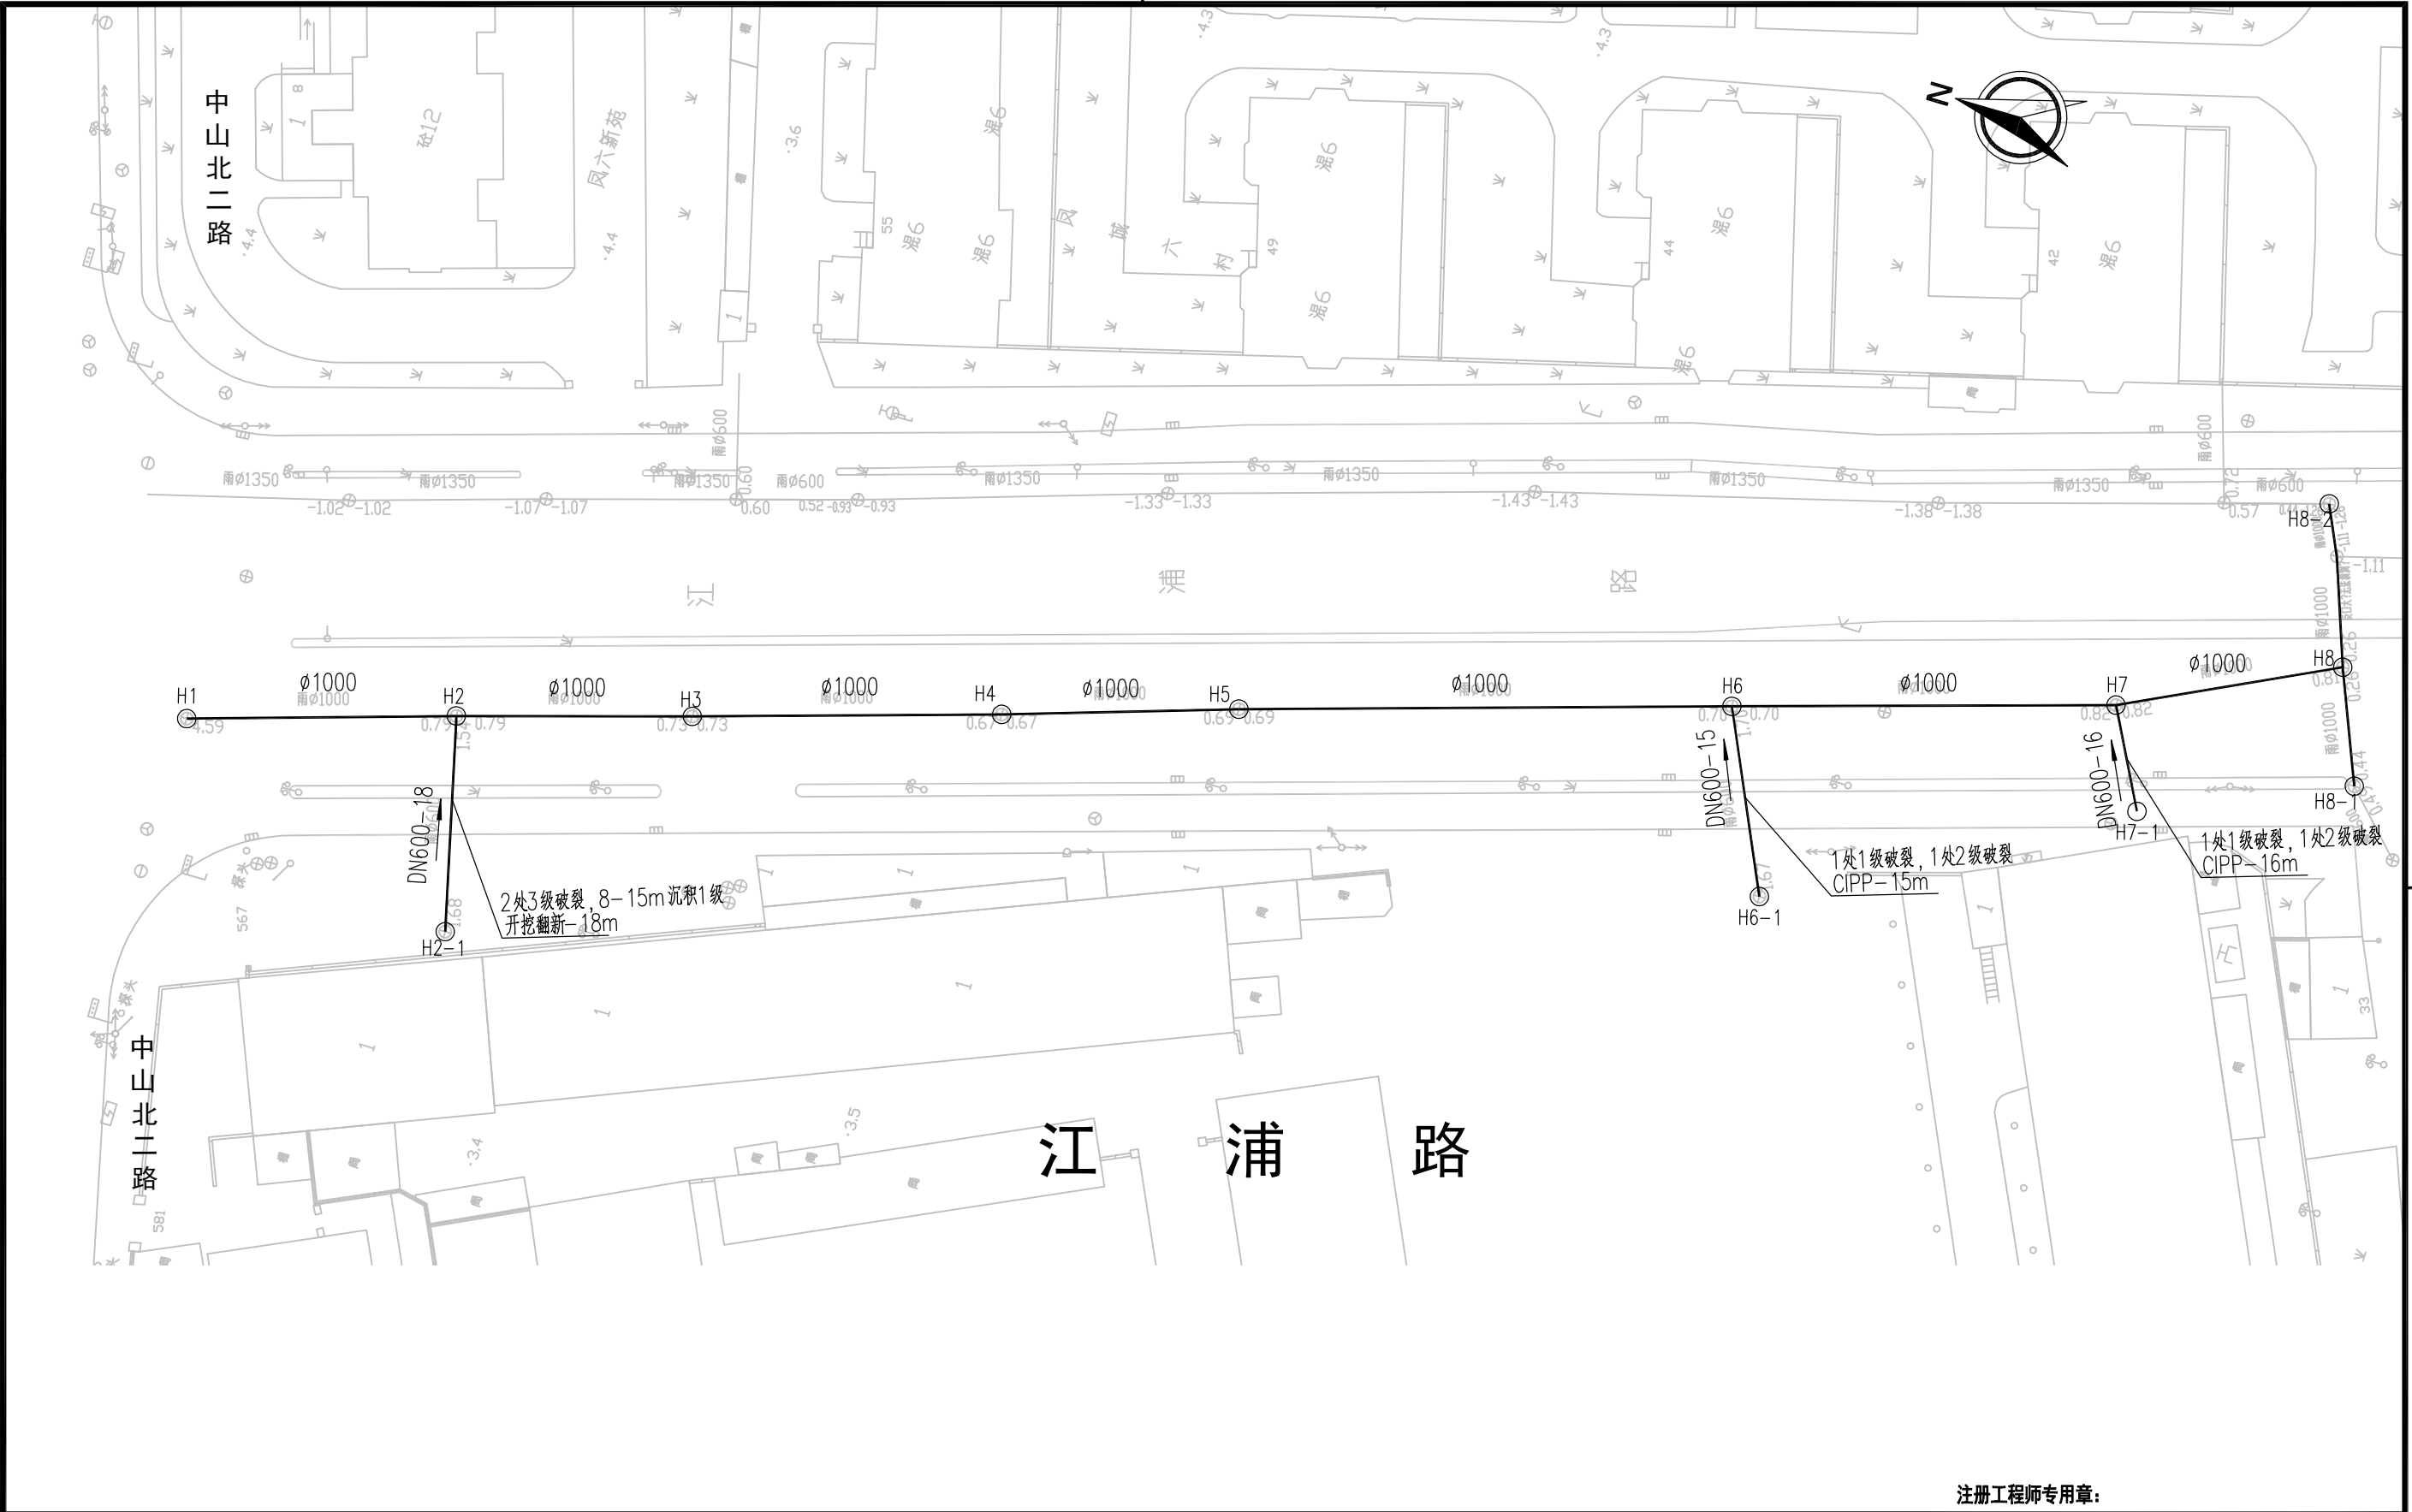

上海市杨浦区水务管理事务中心		杨浦区结构性缺陷排水管道修复工程—— 2025年排水支管修复工程		注册工程师专用章：			
				审 定 人		项目负责人	
				审 核 人		专业负责人	
				校 核 人		项目编号	
				设 计 人		图纸编号	S00SP10
江浦路（中山北二路-本溪路）排水支管修复平面设计图		绘 图 人		设计阶段	工可	专 业	市政给排水
				出图条形码	出图日期	2025. 03	图 纸 比 例 1:500

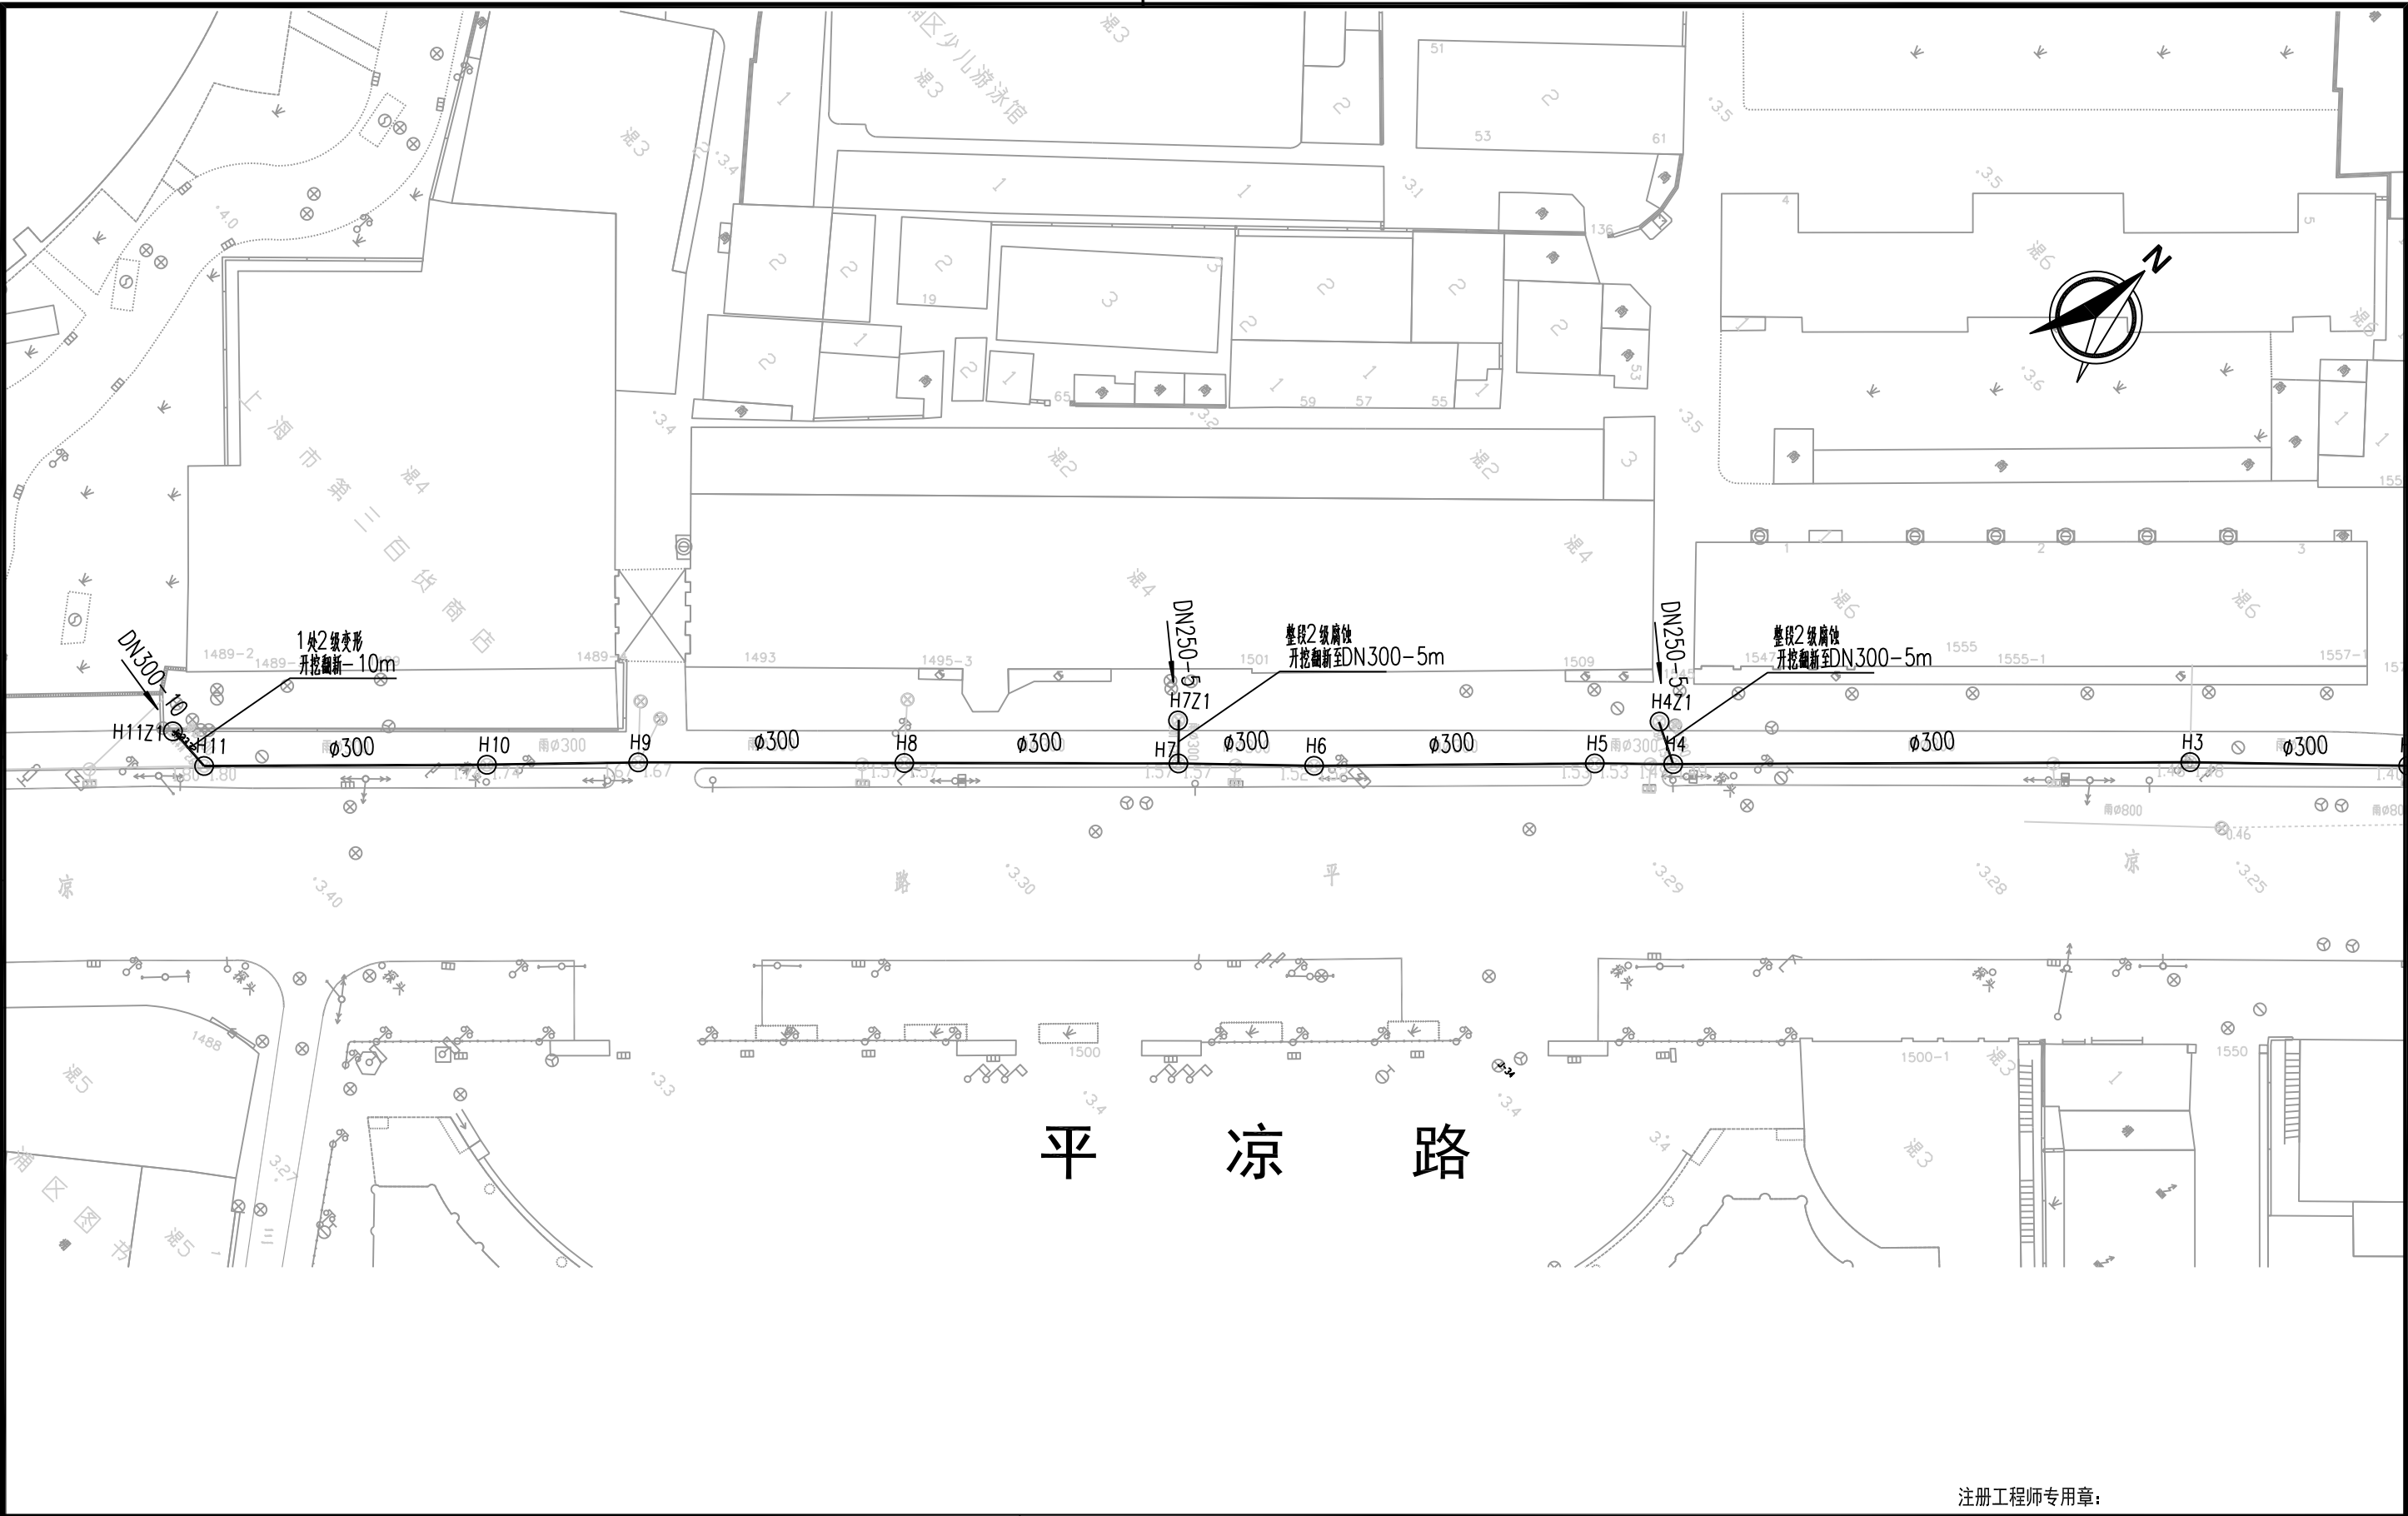


日期		
签字		
会签专业		
日期		
签字		
会签专业		
日期		
签字		
会签专业		

上海市杨浦区水务管理事务中心		杨浦区结构性缺陷排水管道修复工程—— 2025年排水支管修复工程	审 定 人			项目负责人			
			审 核 人			专业负责人			
			校 核 人			项目编号			
			设 计 人			图纸编号	S00SP11		
		平凉路北侧（临青路-宁国路）排水支管修复平面设计图	绘 图 人			设计阶段	工可	专 业	市政给排水
			出图条形码			出图日期	2025. 03	图纸比例	1:500




日期		日期		日期		日期		日期	
签字		签字		签字		签字		签字	
会签专业		会签专业		会签专业		会签专业		会签专业	
日期		日期		日期		日期		日期	
签字		签字		签字		签字		签字	
会签专业		会签专业		会签专业		会签专业		会签专业	

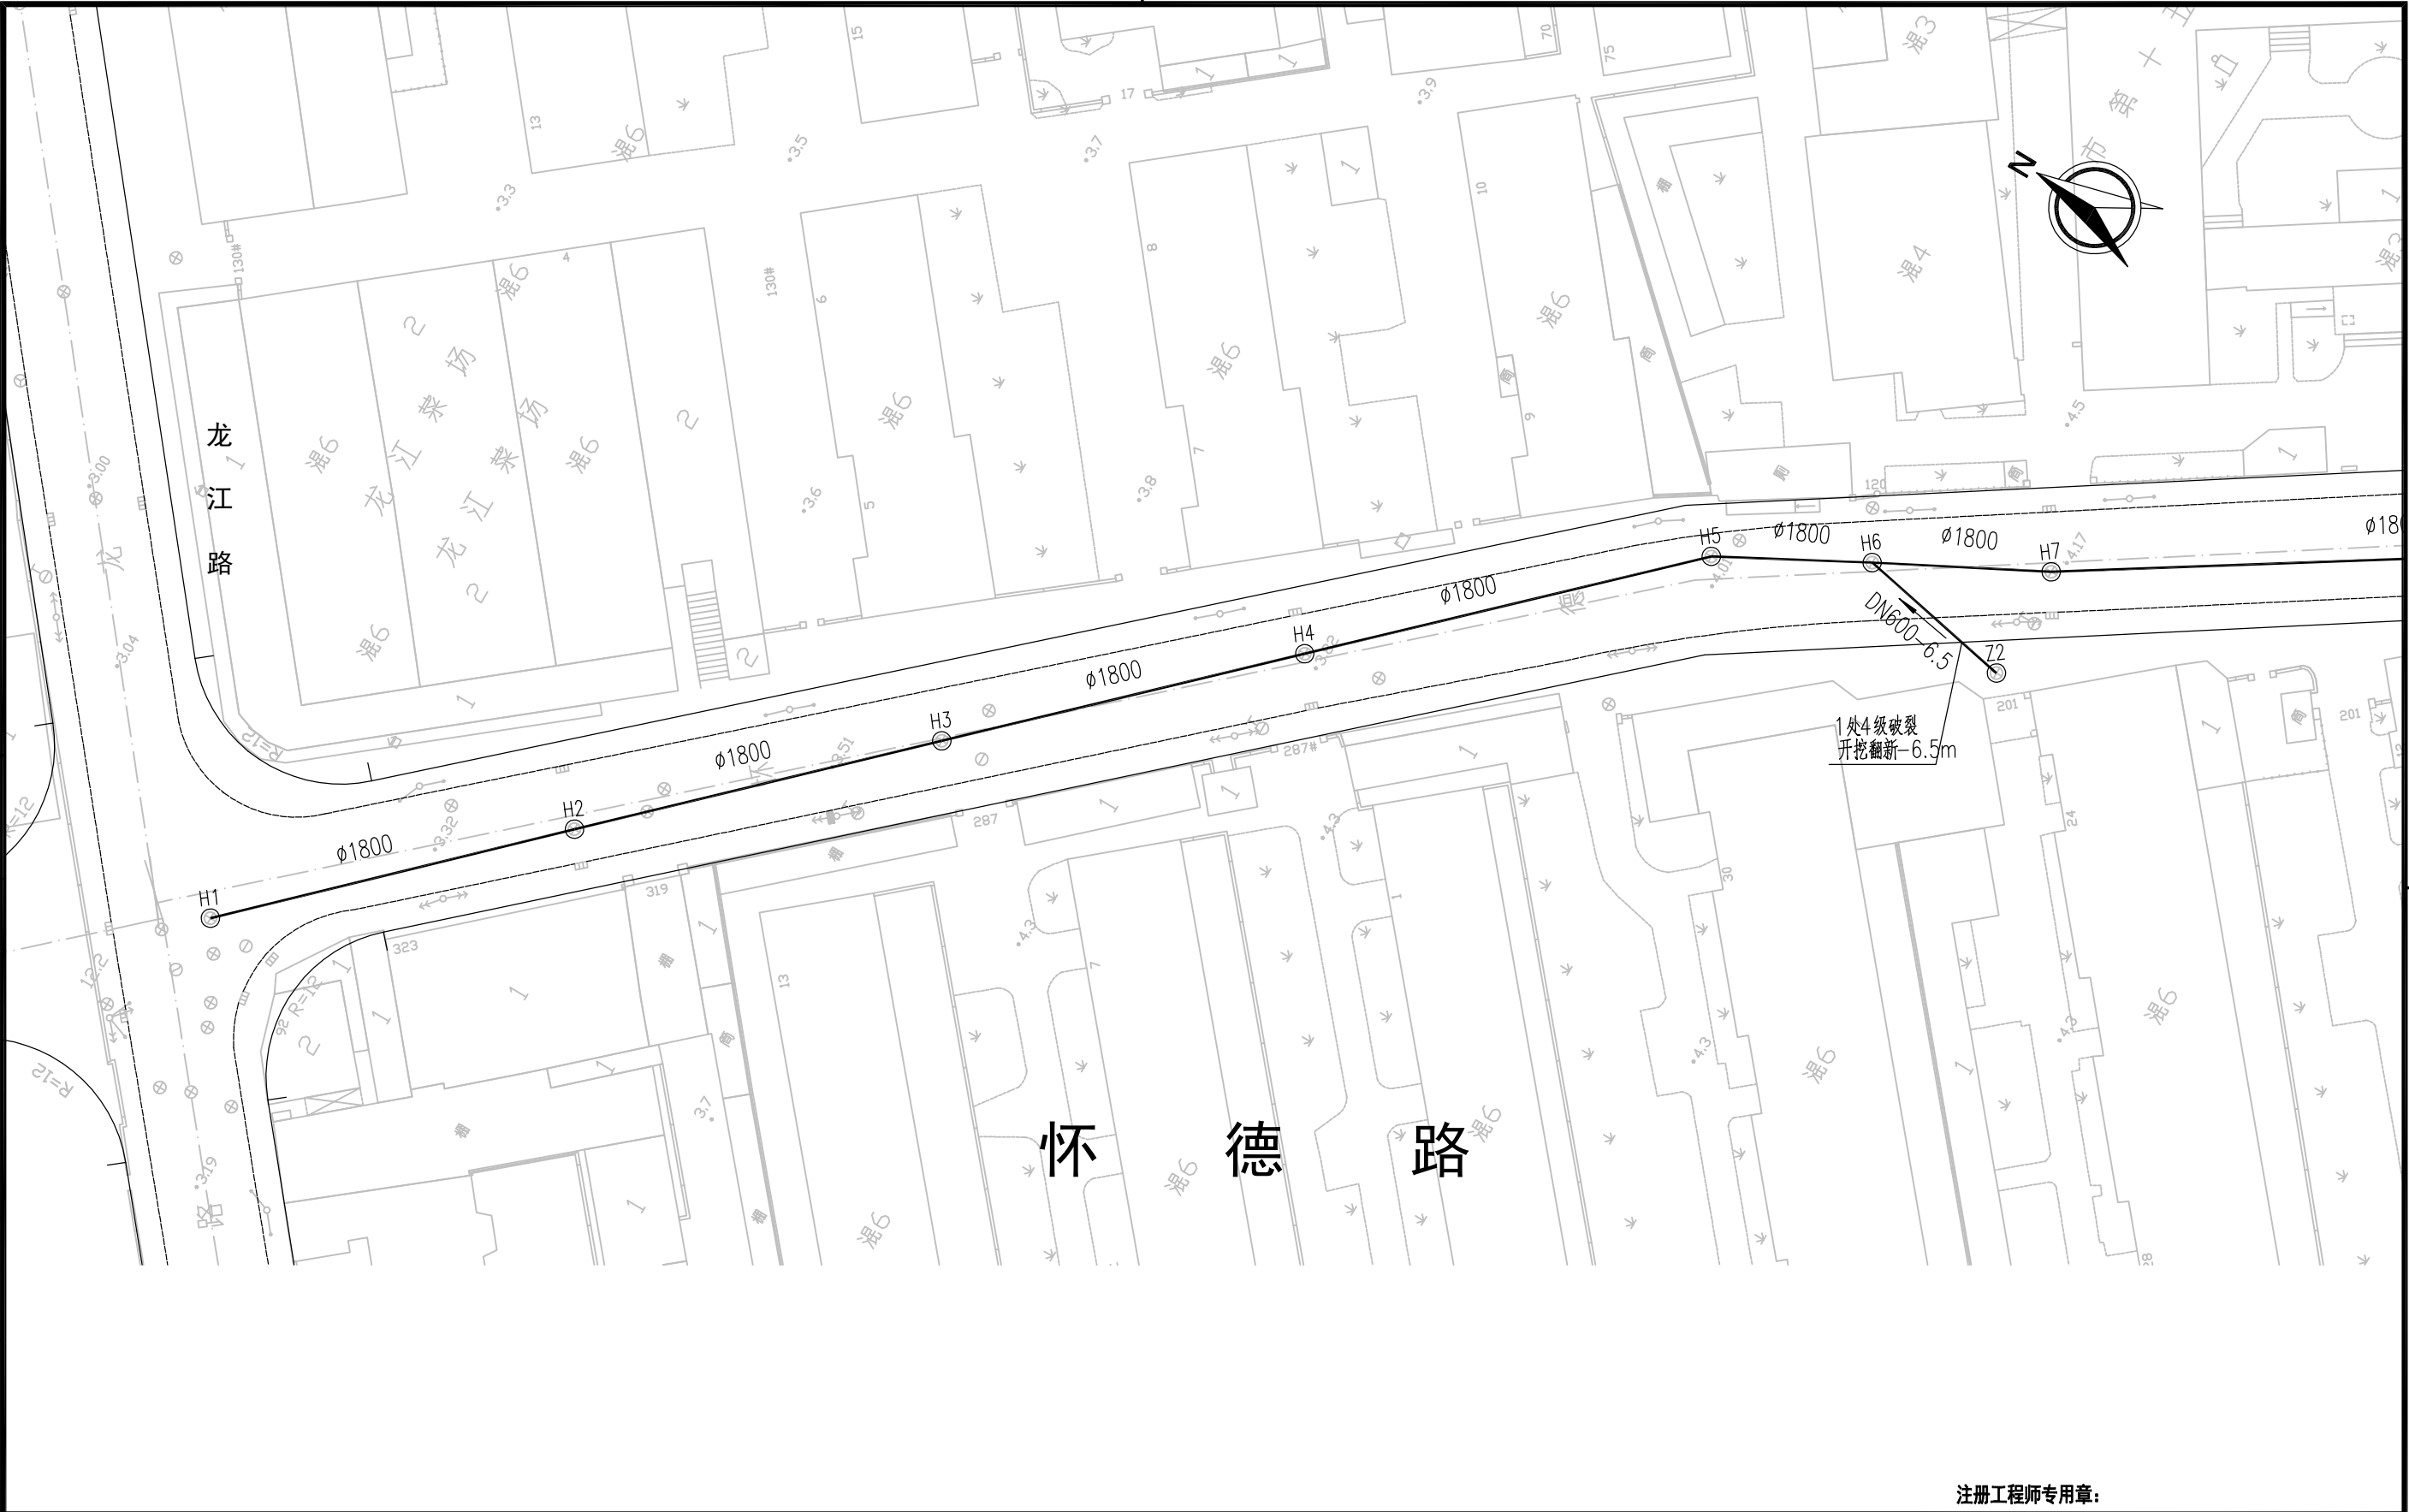


上海市杨浦区水务管理事务中心		杨浦区结构性缺陷排水管道修复工程—— 2025年排水支管修复工程	审 定 人			项目负责人				
			审 核 人			专业负责人				
			校 核 人			项目编号				
			设 计 人			图纸编号	S00SP12			
		怀德路（杨树浦路-龙江路）排水支管修复平面设计图	绘 图 人			设计阶段	工可	专 业	市政给排水	
			出图条形码			出图日期	2025. 03	图纸比例	1:500	

日期	签 字	日期	签 字	日期	签 字	日期	签 字	日期	签 字

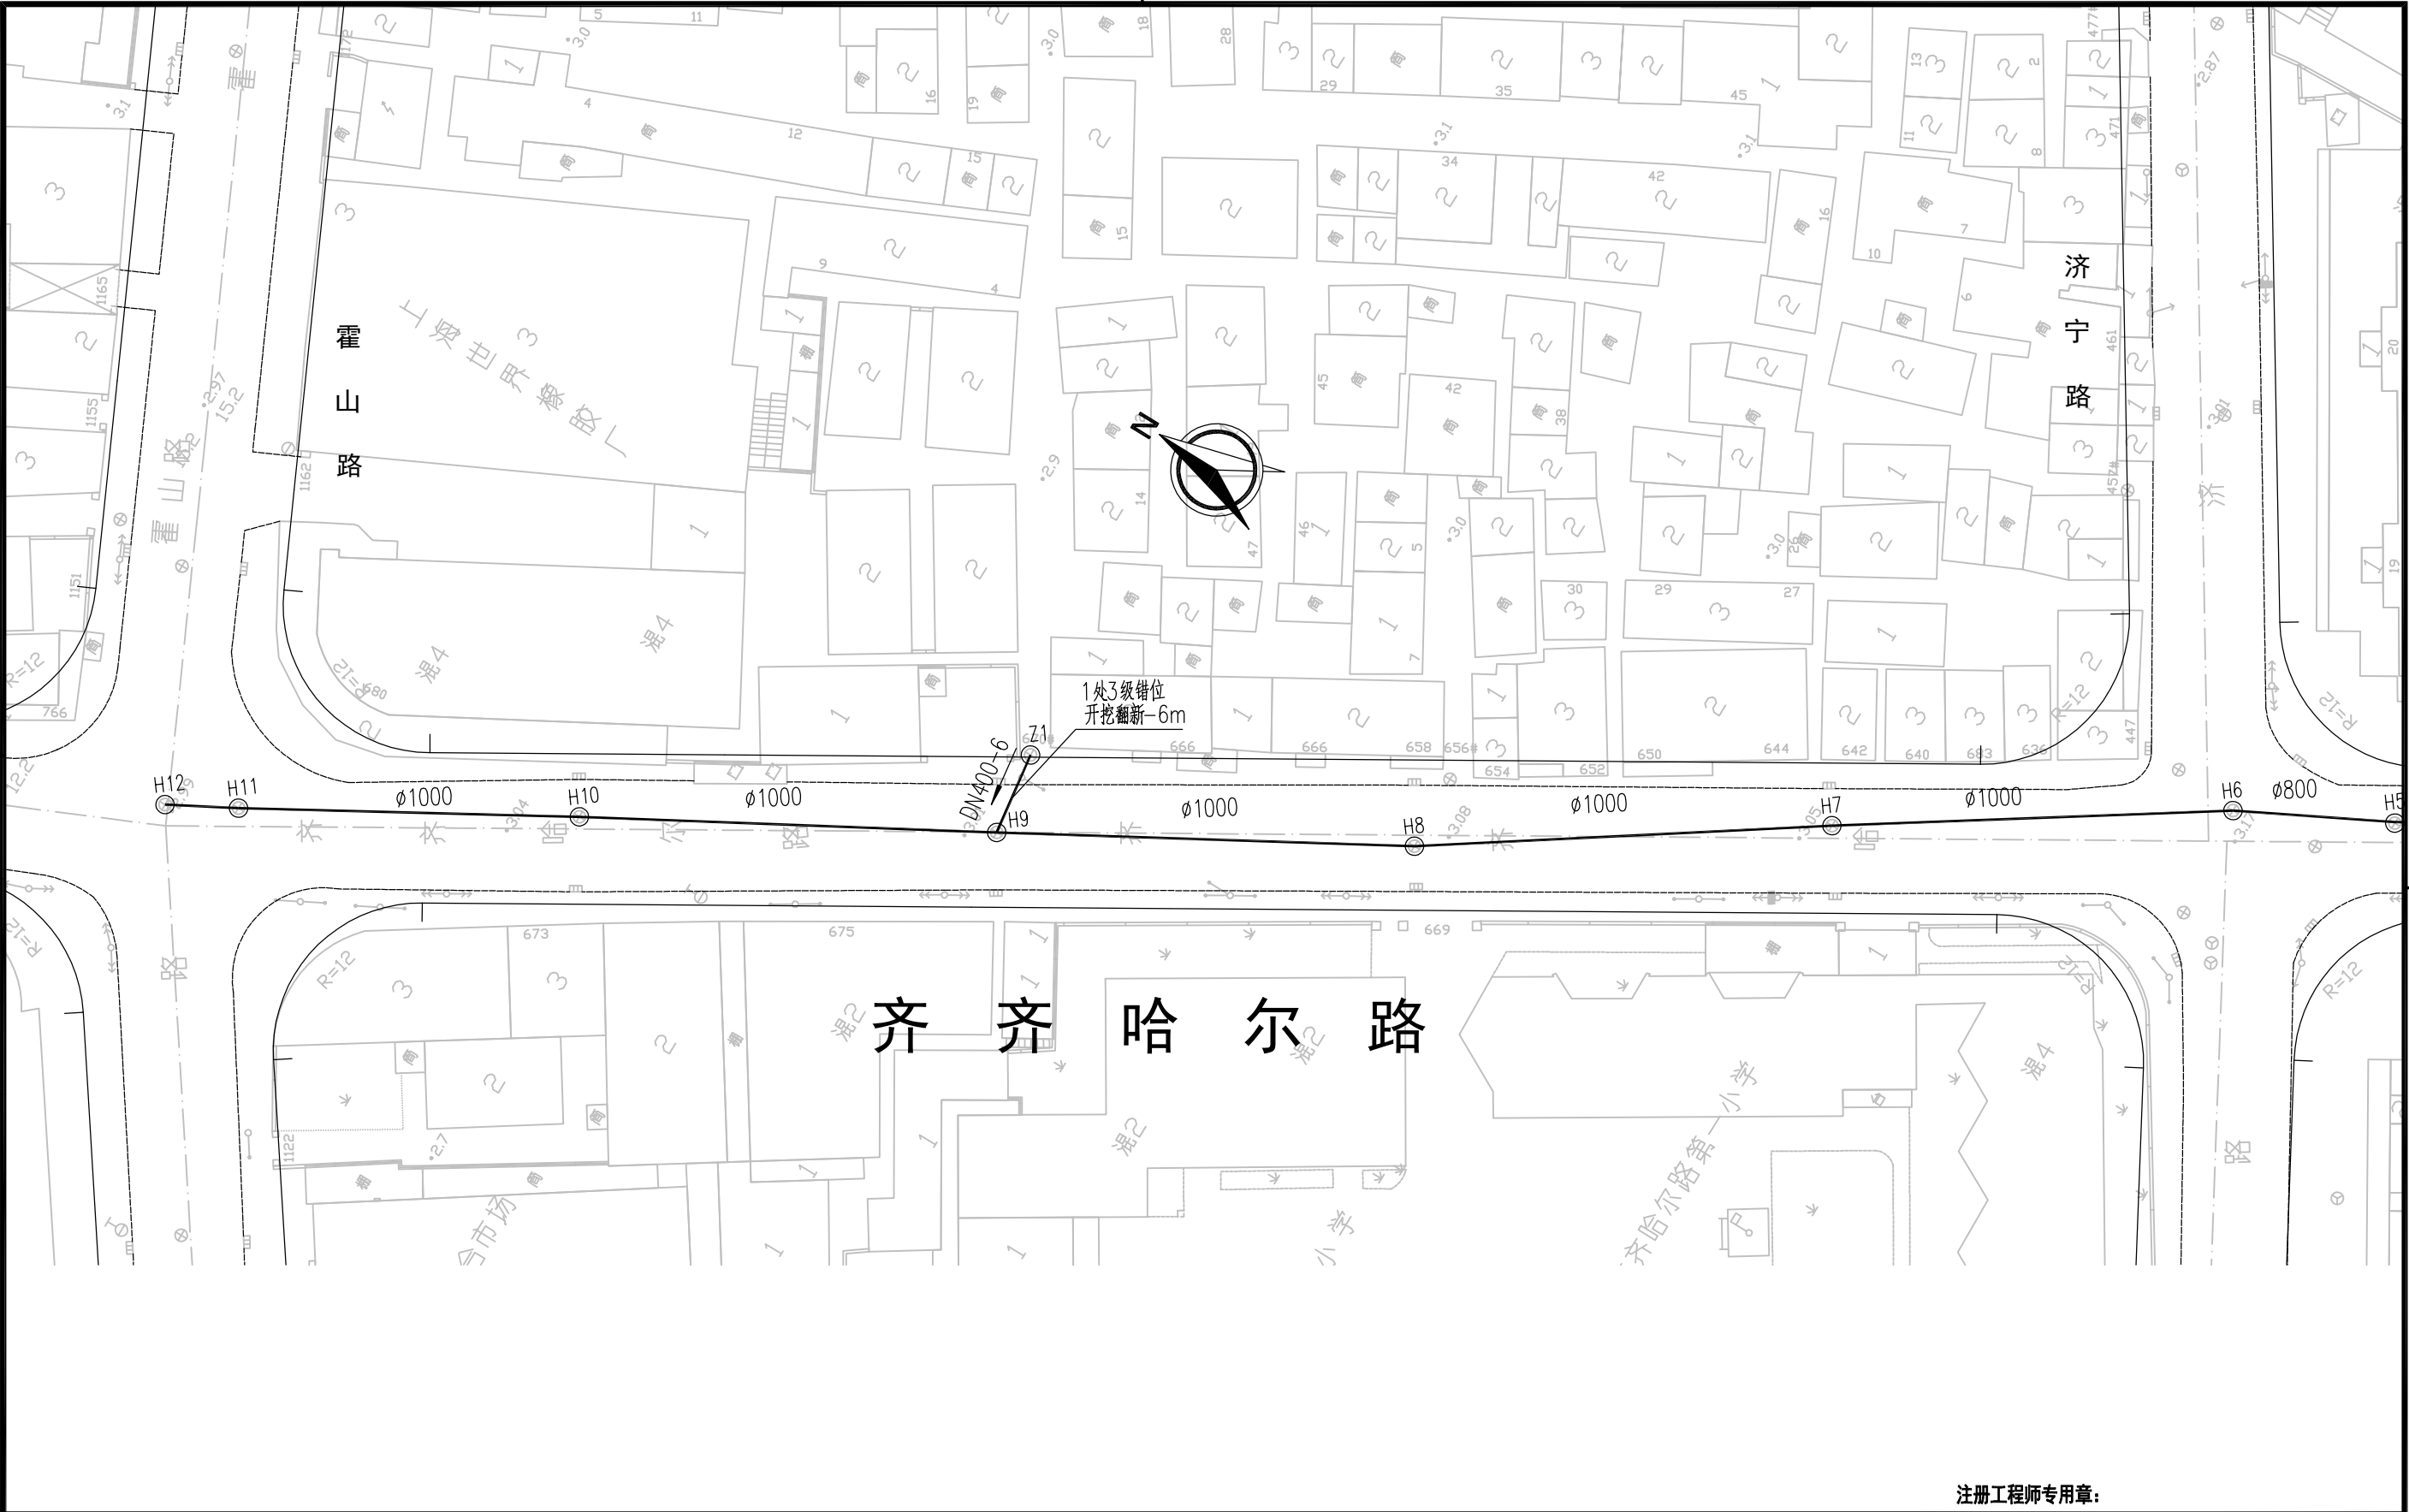


上海市杨浦区水务管理事务中心		杨浦区结构性缺陷排水管道修复工程—— 2025年排水支管修复工程		注册工程师专用章：			
				审 定 人		项目负责人	
				审 核 人		专业负责人	
				校 核 人		项目编号	
				设 计 人		图纸编号	
				绘 图 人		S00SP13	
齐齐哈尔路（惠民路-长阳路）排水支管修复平面设计图		出图条形码		设计阶段		工可	专 业
				出图日期		2025. 03	市政给排水

日期		
签字		
会签专业		
日期		
签字		
会签专业		
日期		
签字		
会签专业		

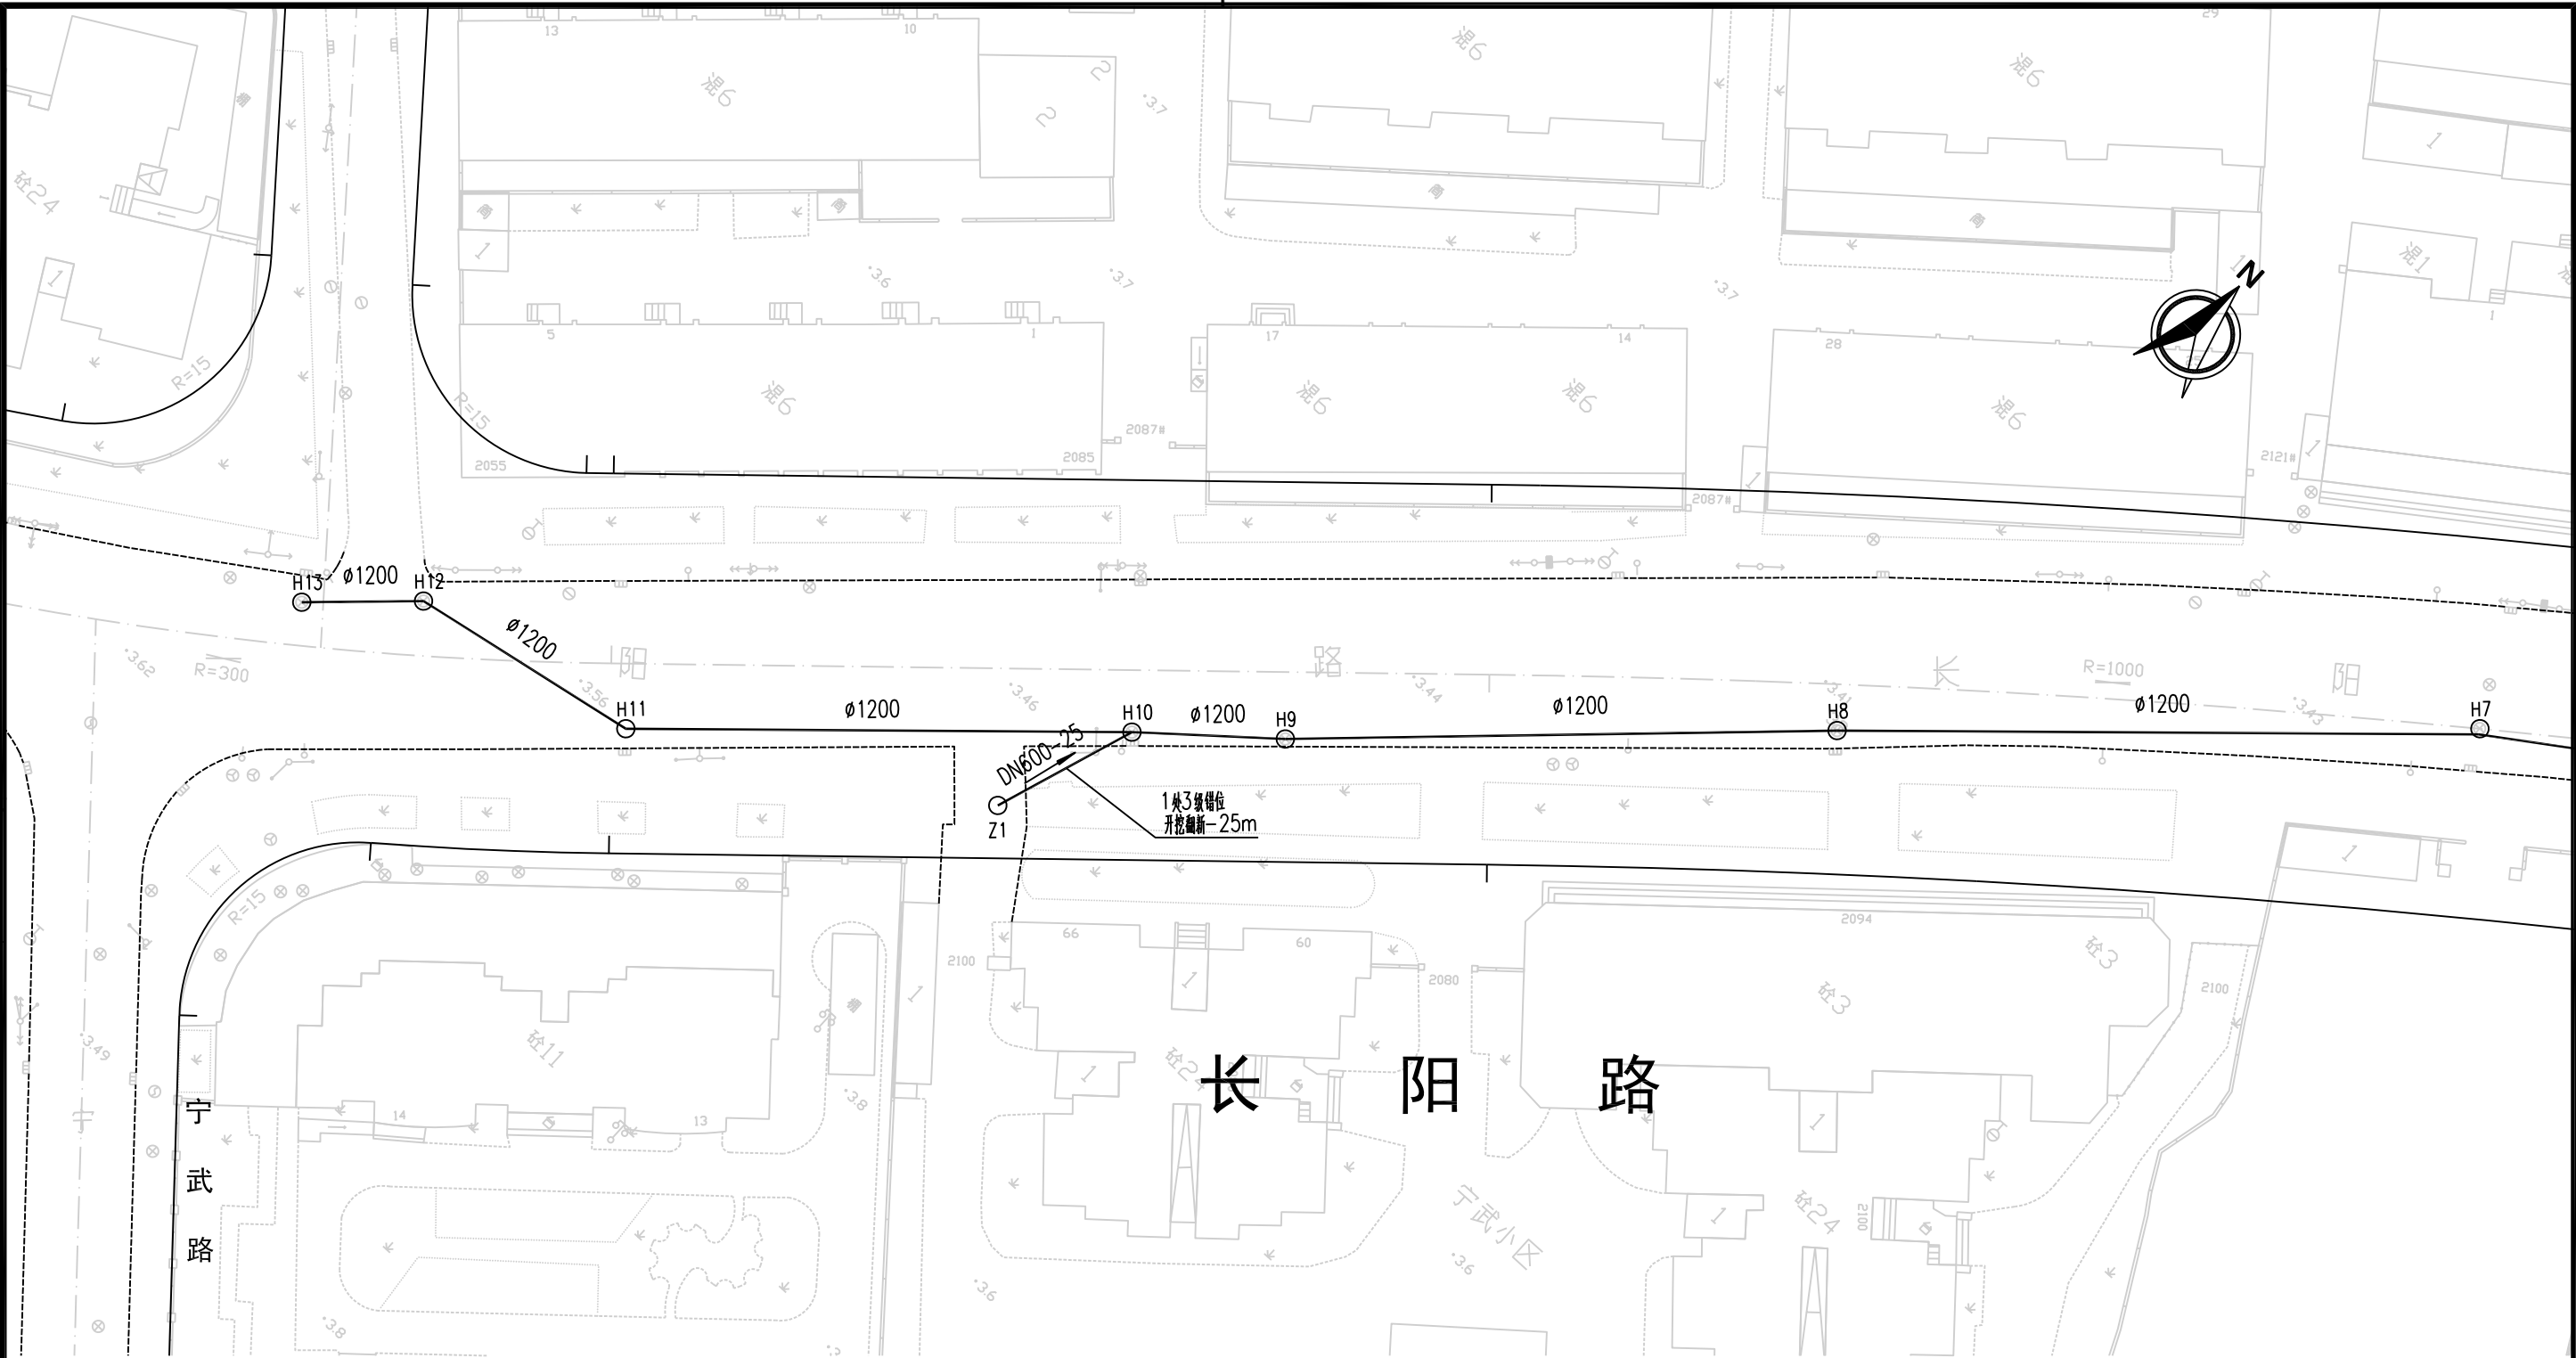


注册工程师专用章：										
上海市杨浦区水务管理事务中心		杨浦区结构性缺陷排水管道修复工程—— 2025年排水支管修复工程	审 定 人			项目负责人				
			审 核 人			专业负责人				
			校 核 人			项目编号				
			设 计 人			图纸编号	S00SP14 (1/2)			
		长阳路（隆昌路-双阳路）排水支管修复平面设计图	绘 图 人			设计阶段	工 可	专 业	市政给排水	
			出图条形码			出图日期	2025. 03	图纸比例	1:500	

日期		
签字		
会签专业		
日期		
签字		
会签专业		
日期		
签字		
会签专业		

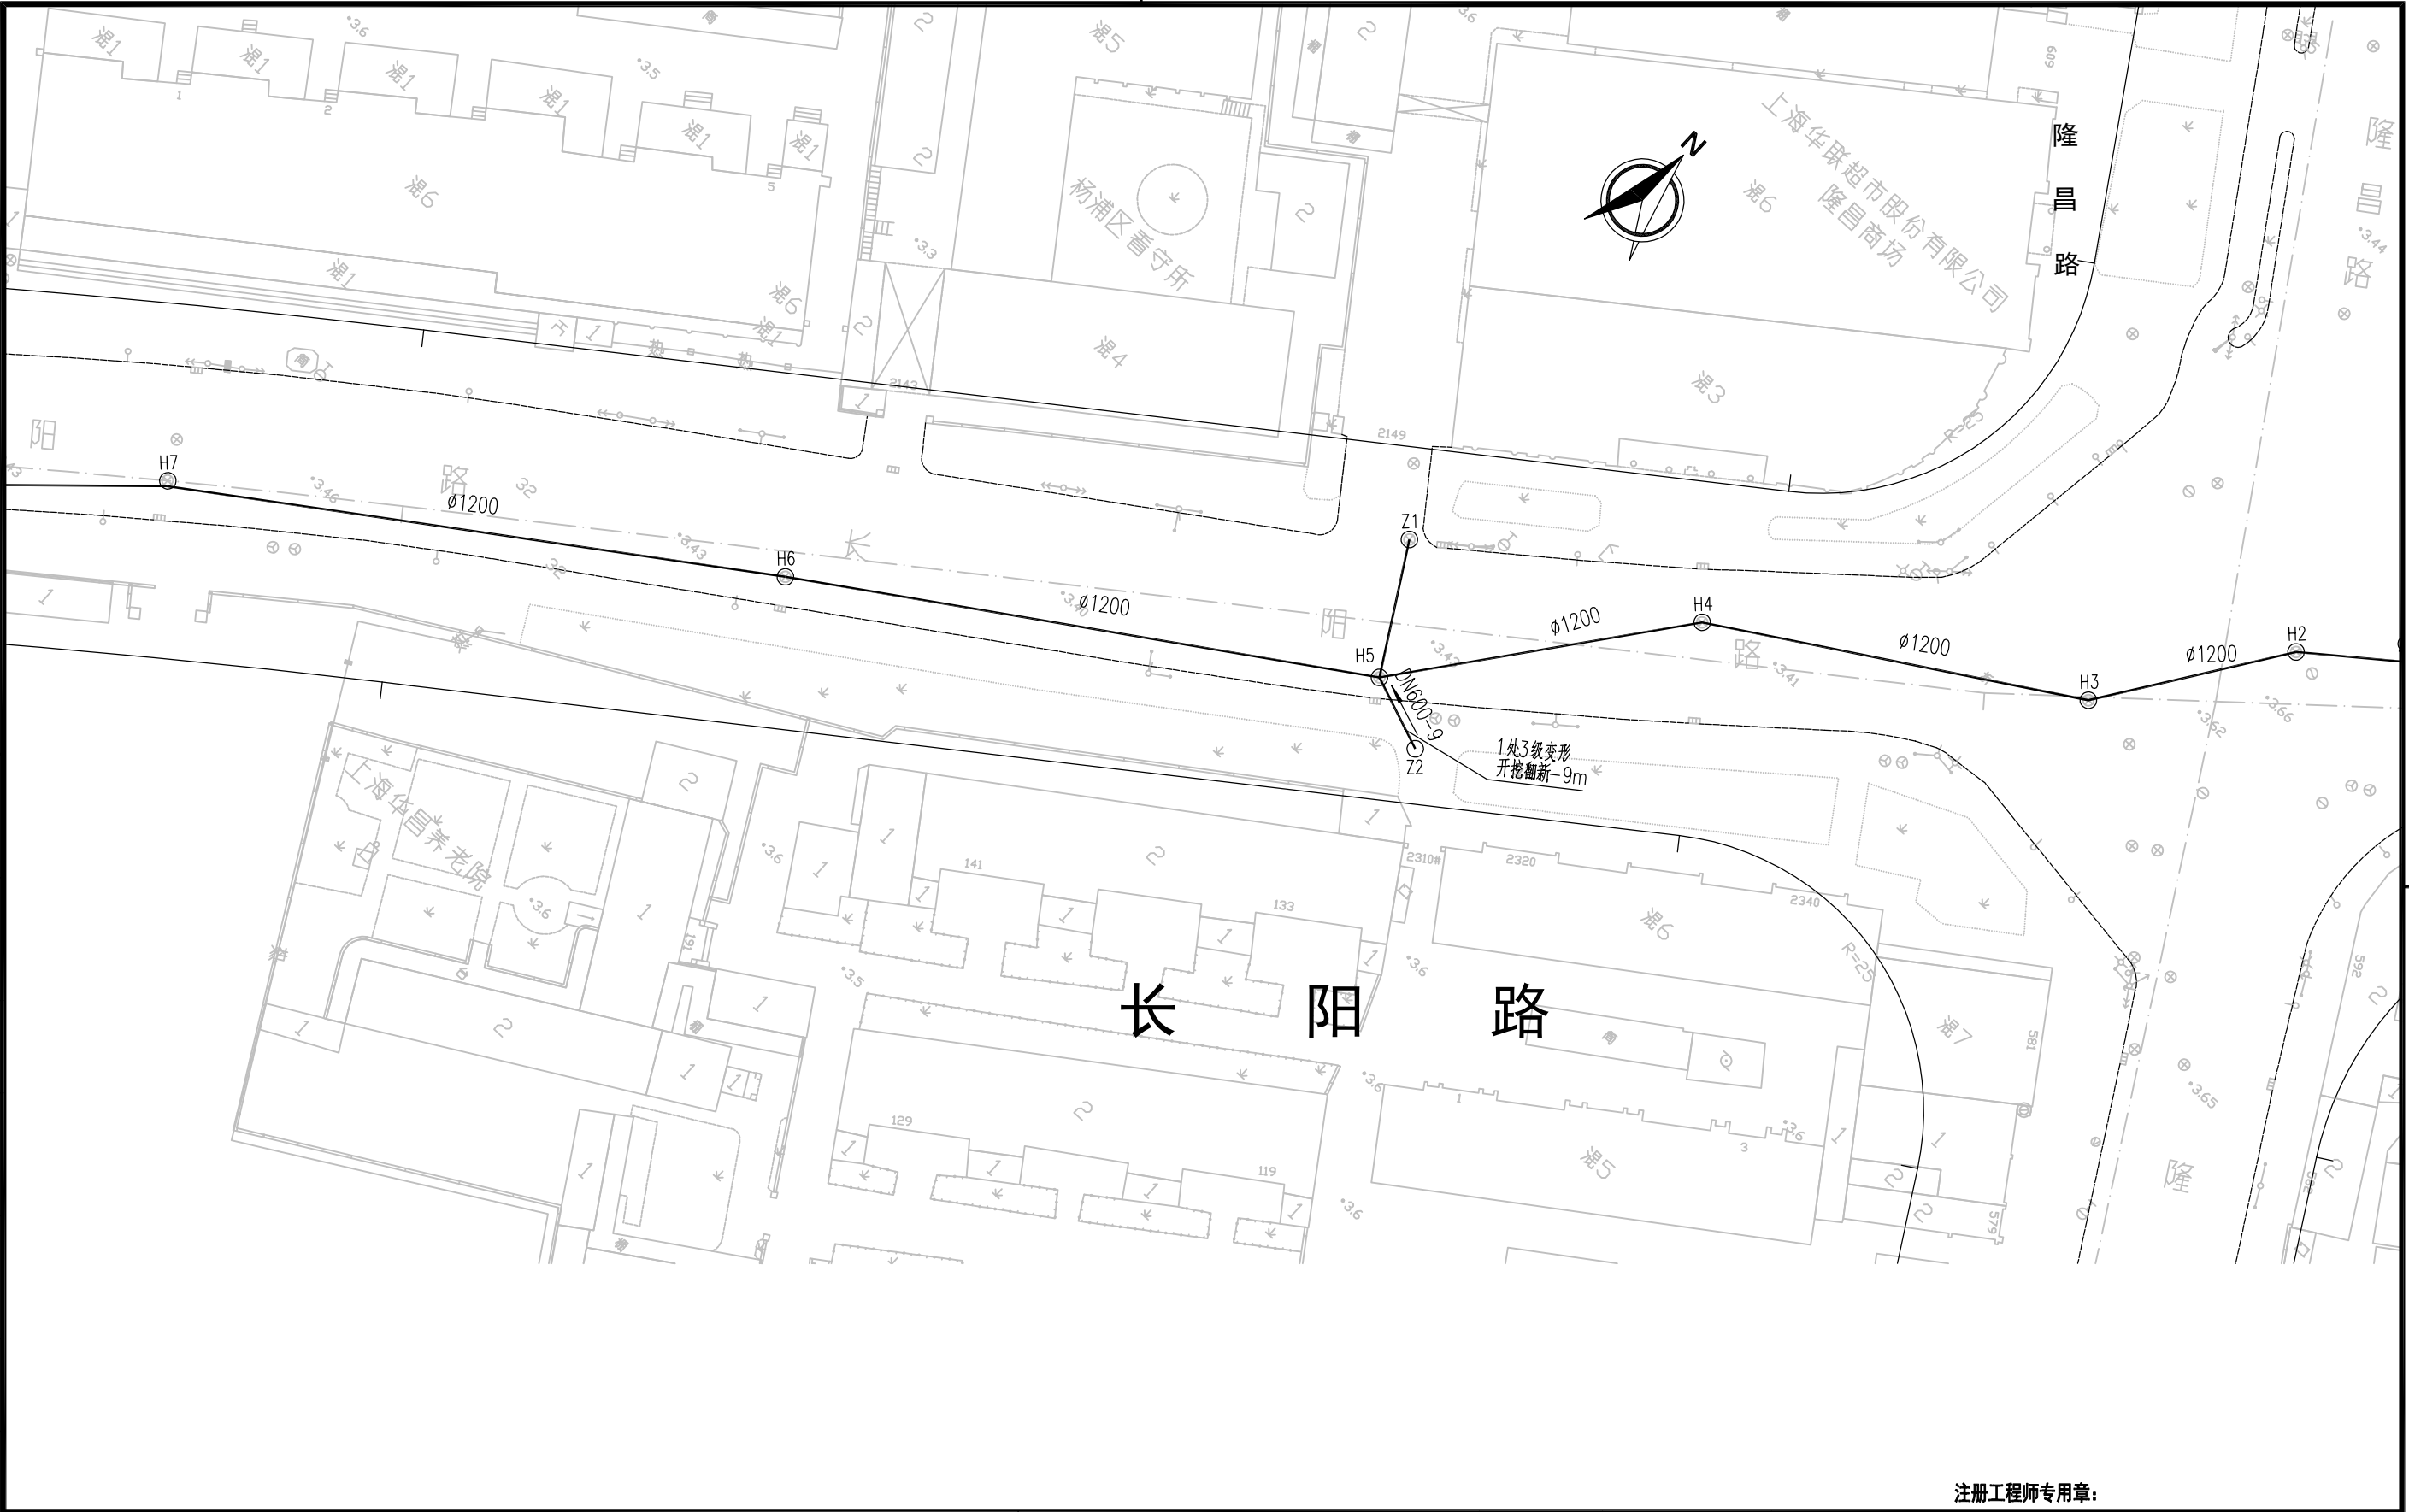


上海市杨浦区水务管理事务中心		杨浦区结构性缺陷排水管道修复工程—— 2025年排水支管修复工程	审 定 人			项目负责人			
			审 核 人			专业负责人			
			校 核 人			项目编号			
			设 计 人			图纸编号	S00SP14 (2/2)		
		长阳路（隆昌路-双阳路）排水支管修复平面设计图	绘 图 人			设计阶段	工 可	专 业	市政给排水
			出图条形码			出图日期	2025. 03	图纸比例	1:500

日期		
签字		
会签专业		
日期		
签字		
会签专业		
日期		
签字		
会签专业		

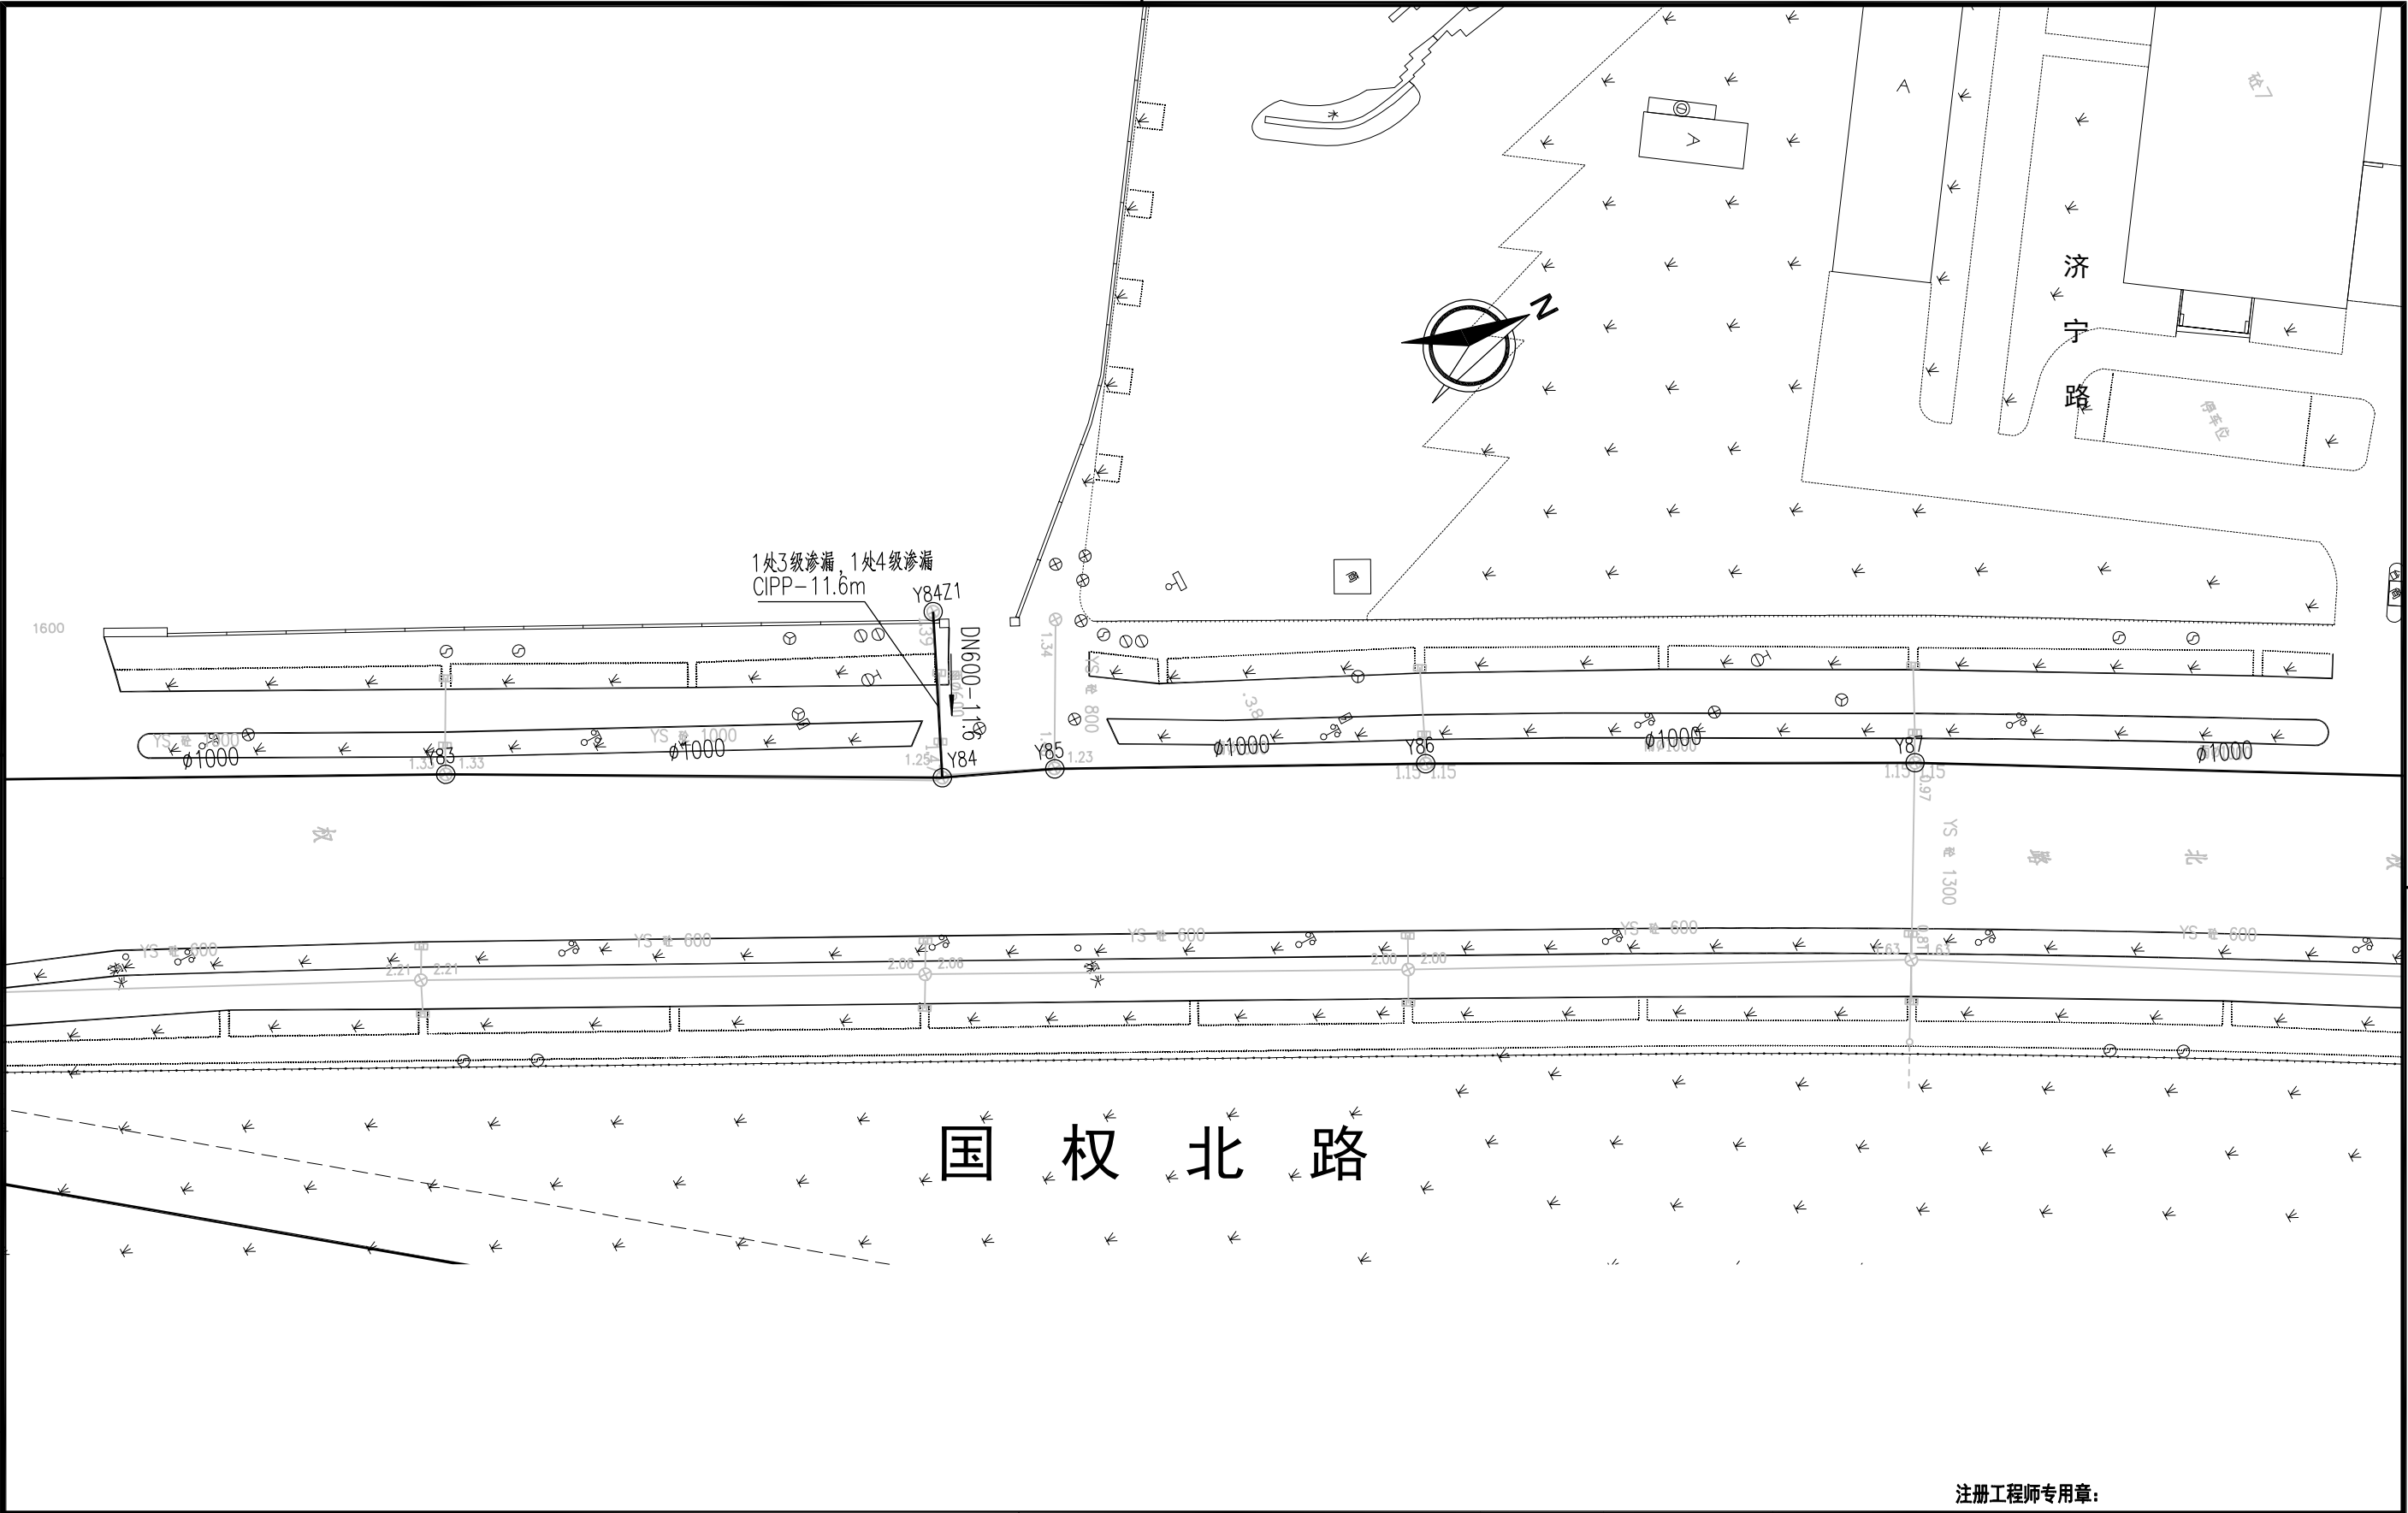


上海市杨浦区水务管理事务中心		杨浦区结构性缺陷排水管道修复工程—— 2025年排水支管修复工程	审 定 人			项目负责人			
			审 核 人			专业负责人			
			校 核 人			项目编号			
			设 计 人			图纸编号	S00SP15		
		国权北路（殷行路-国帆路）排水支管修复平面设计图	绘 图 人			设计阶段	工可	专 业	市政给排水
			出图条形码			出图日期	2025. 03	图纸比例	1:500

日期	签 字	日期	签 字	日期	签 字	日期	签 字	日期	签 字

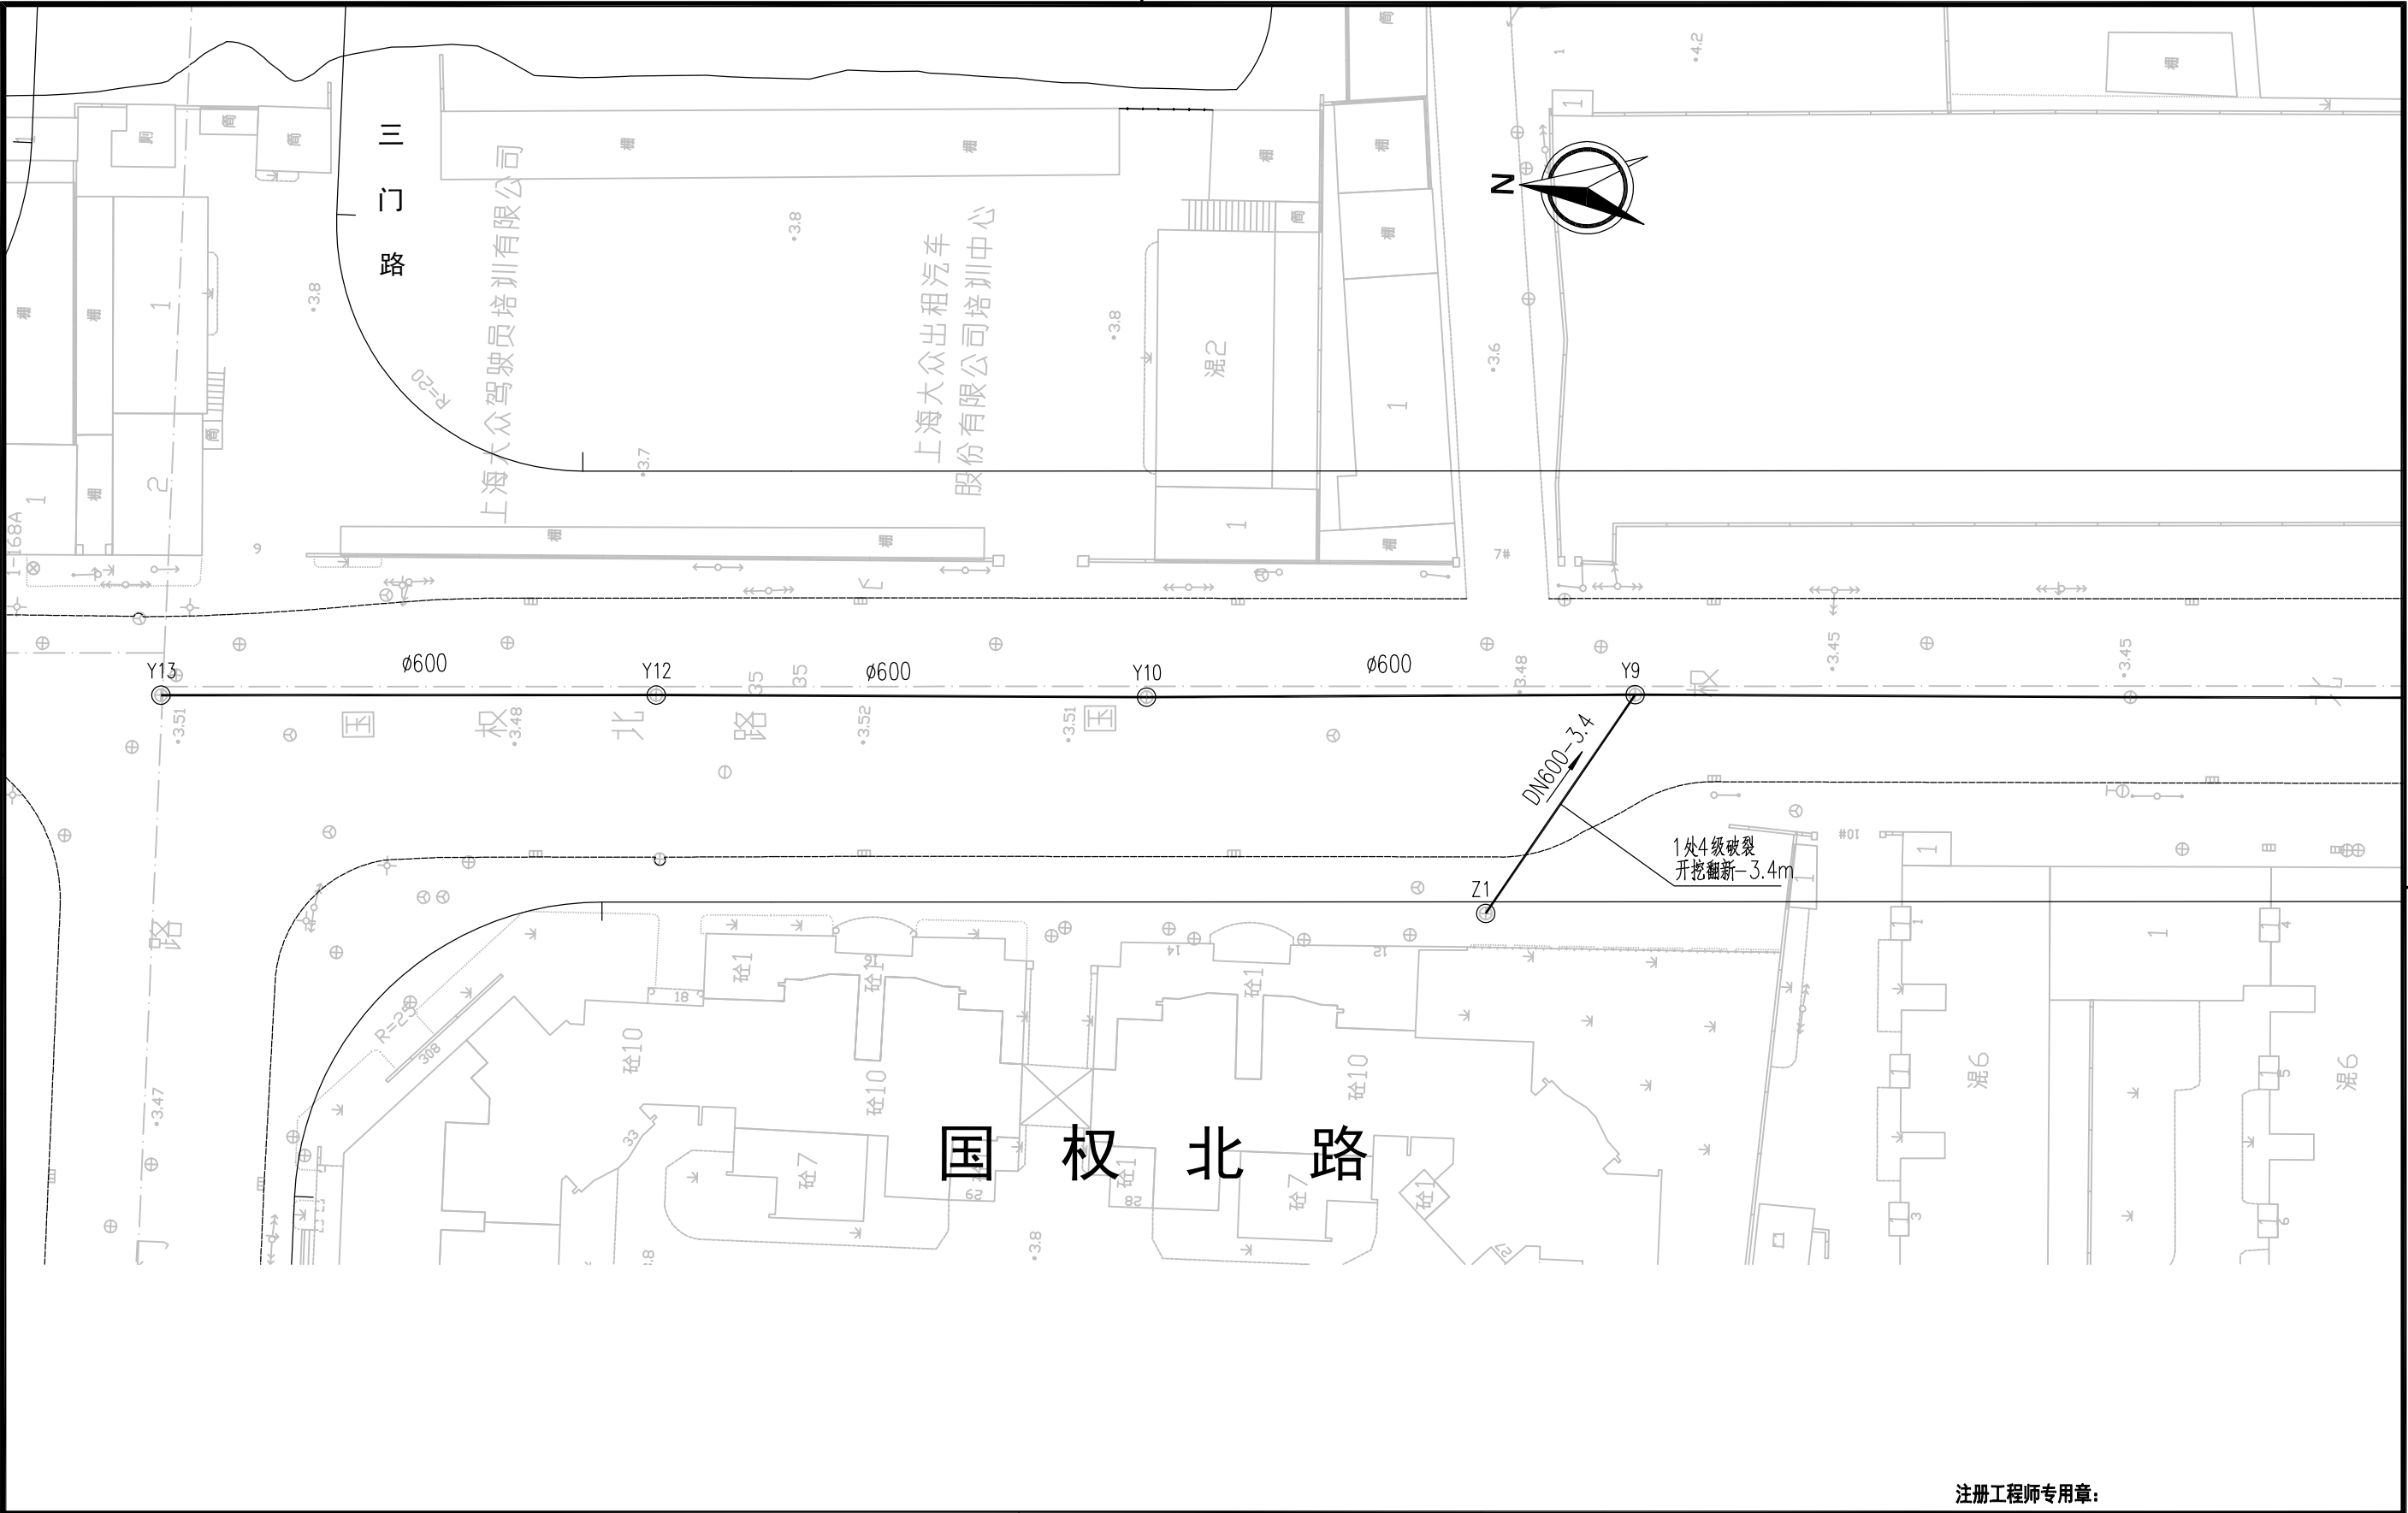


上海市杨浦区水务管理事务中心		杨浦区结构性缺陷排水管道修复工程—— 2025年排水支管修复工程		注册工程师专用章：			
				审 定 人		项目负责人	
				审 核 人		专业负责人	
				校 核 人		项目编号	
				设 计 人		图纸编号	S00SP16
国权北路（政立路-三门路）排水支管修复平面设计图		绘 图 人		设计阶段	工可	专 业	市政给排水
				出图条形码	出图日期	2025. 03	图纸比例 1:500

日期		日期		日期		日期		日期	
签字		签字		签字		签字		签字	
会签专业		会签专业		会签专业		会签专业		会签专业	
会签专业		会签专业		会签专业		会签专业		会签专业	

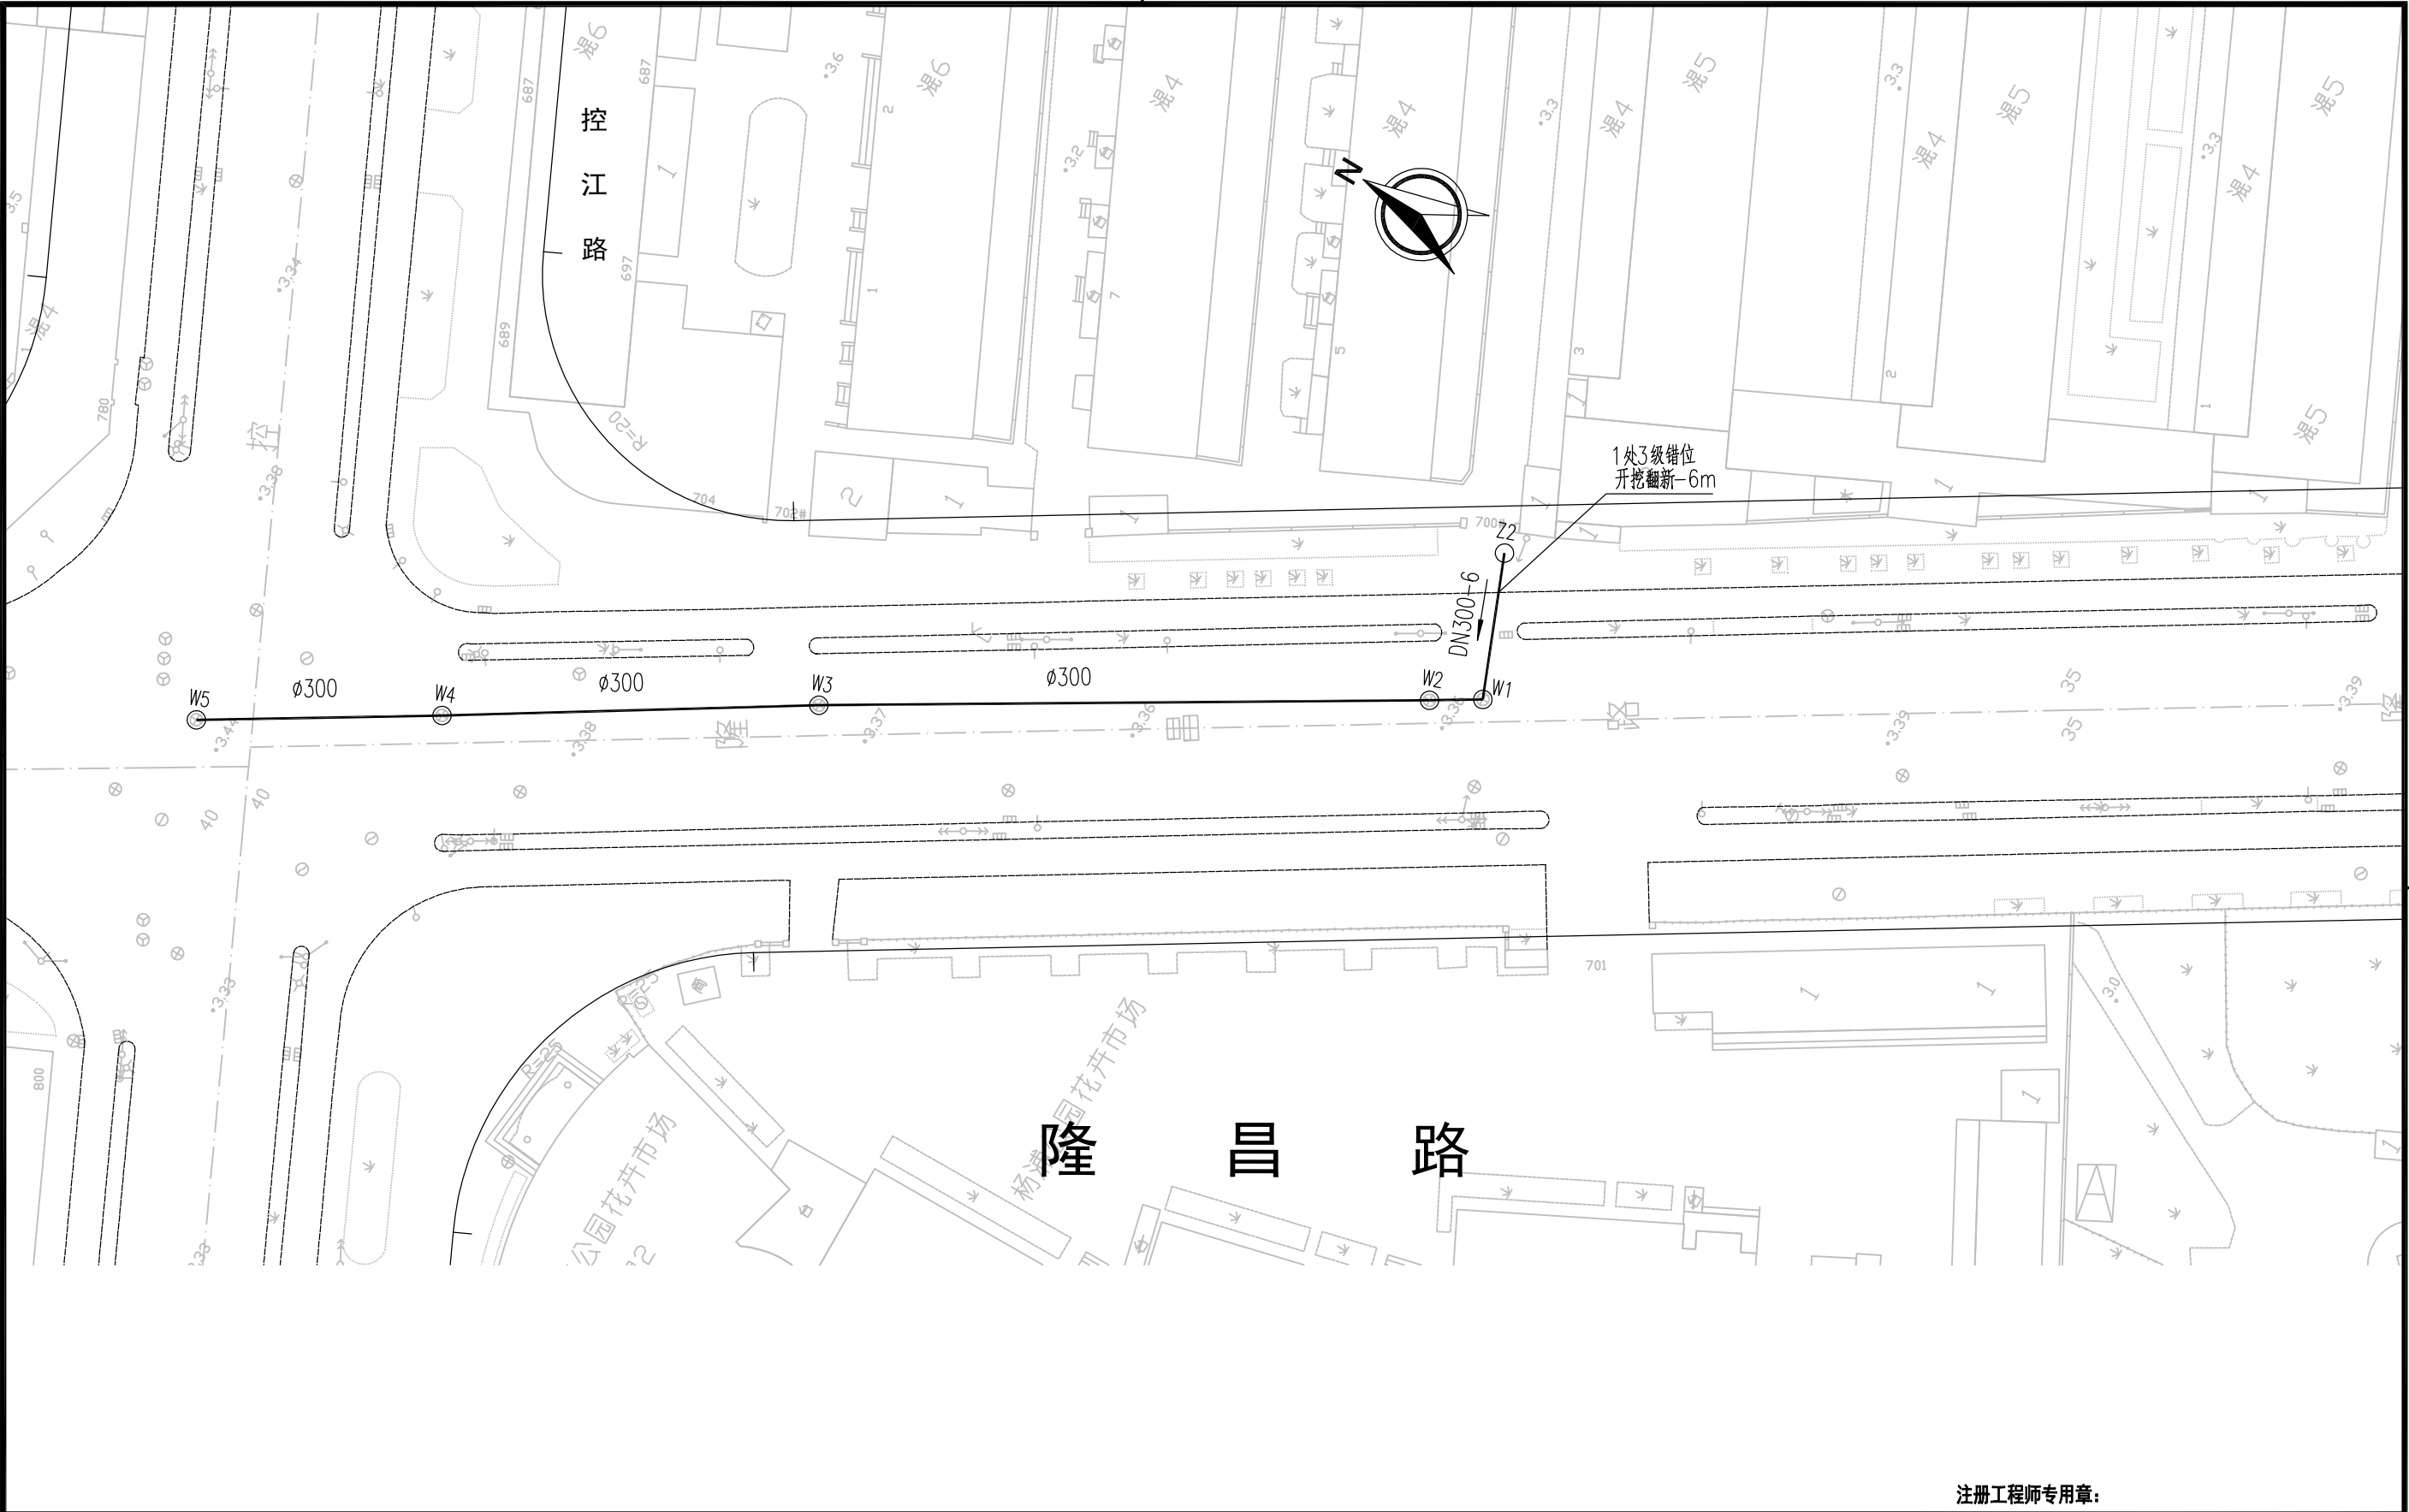

上海市杨浦区水务管理事务中心		杨浦区结构性缺陷排水管道修复工程—— 2025年排水支管修复工程		注册工程师专用章：			
				审 定 人		项目负责人	
				审 核 人		专业负责人	
				校 核 人		项目编号	
				设 计 人		图纸编号	
隆昌路（控江路-舒兰路）排水支管修复平面设计图				绘 图 人		设计阶段	工可
				出图条形码		出图日期	2025. 03
						专 业	市政给排水
						图纸比例	1:500


日期		
签字		
会签专业		
日期		
签字		
会签专业		
日期		
签字		
会签专业		

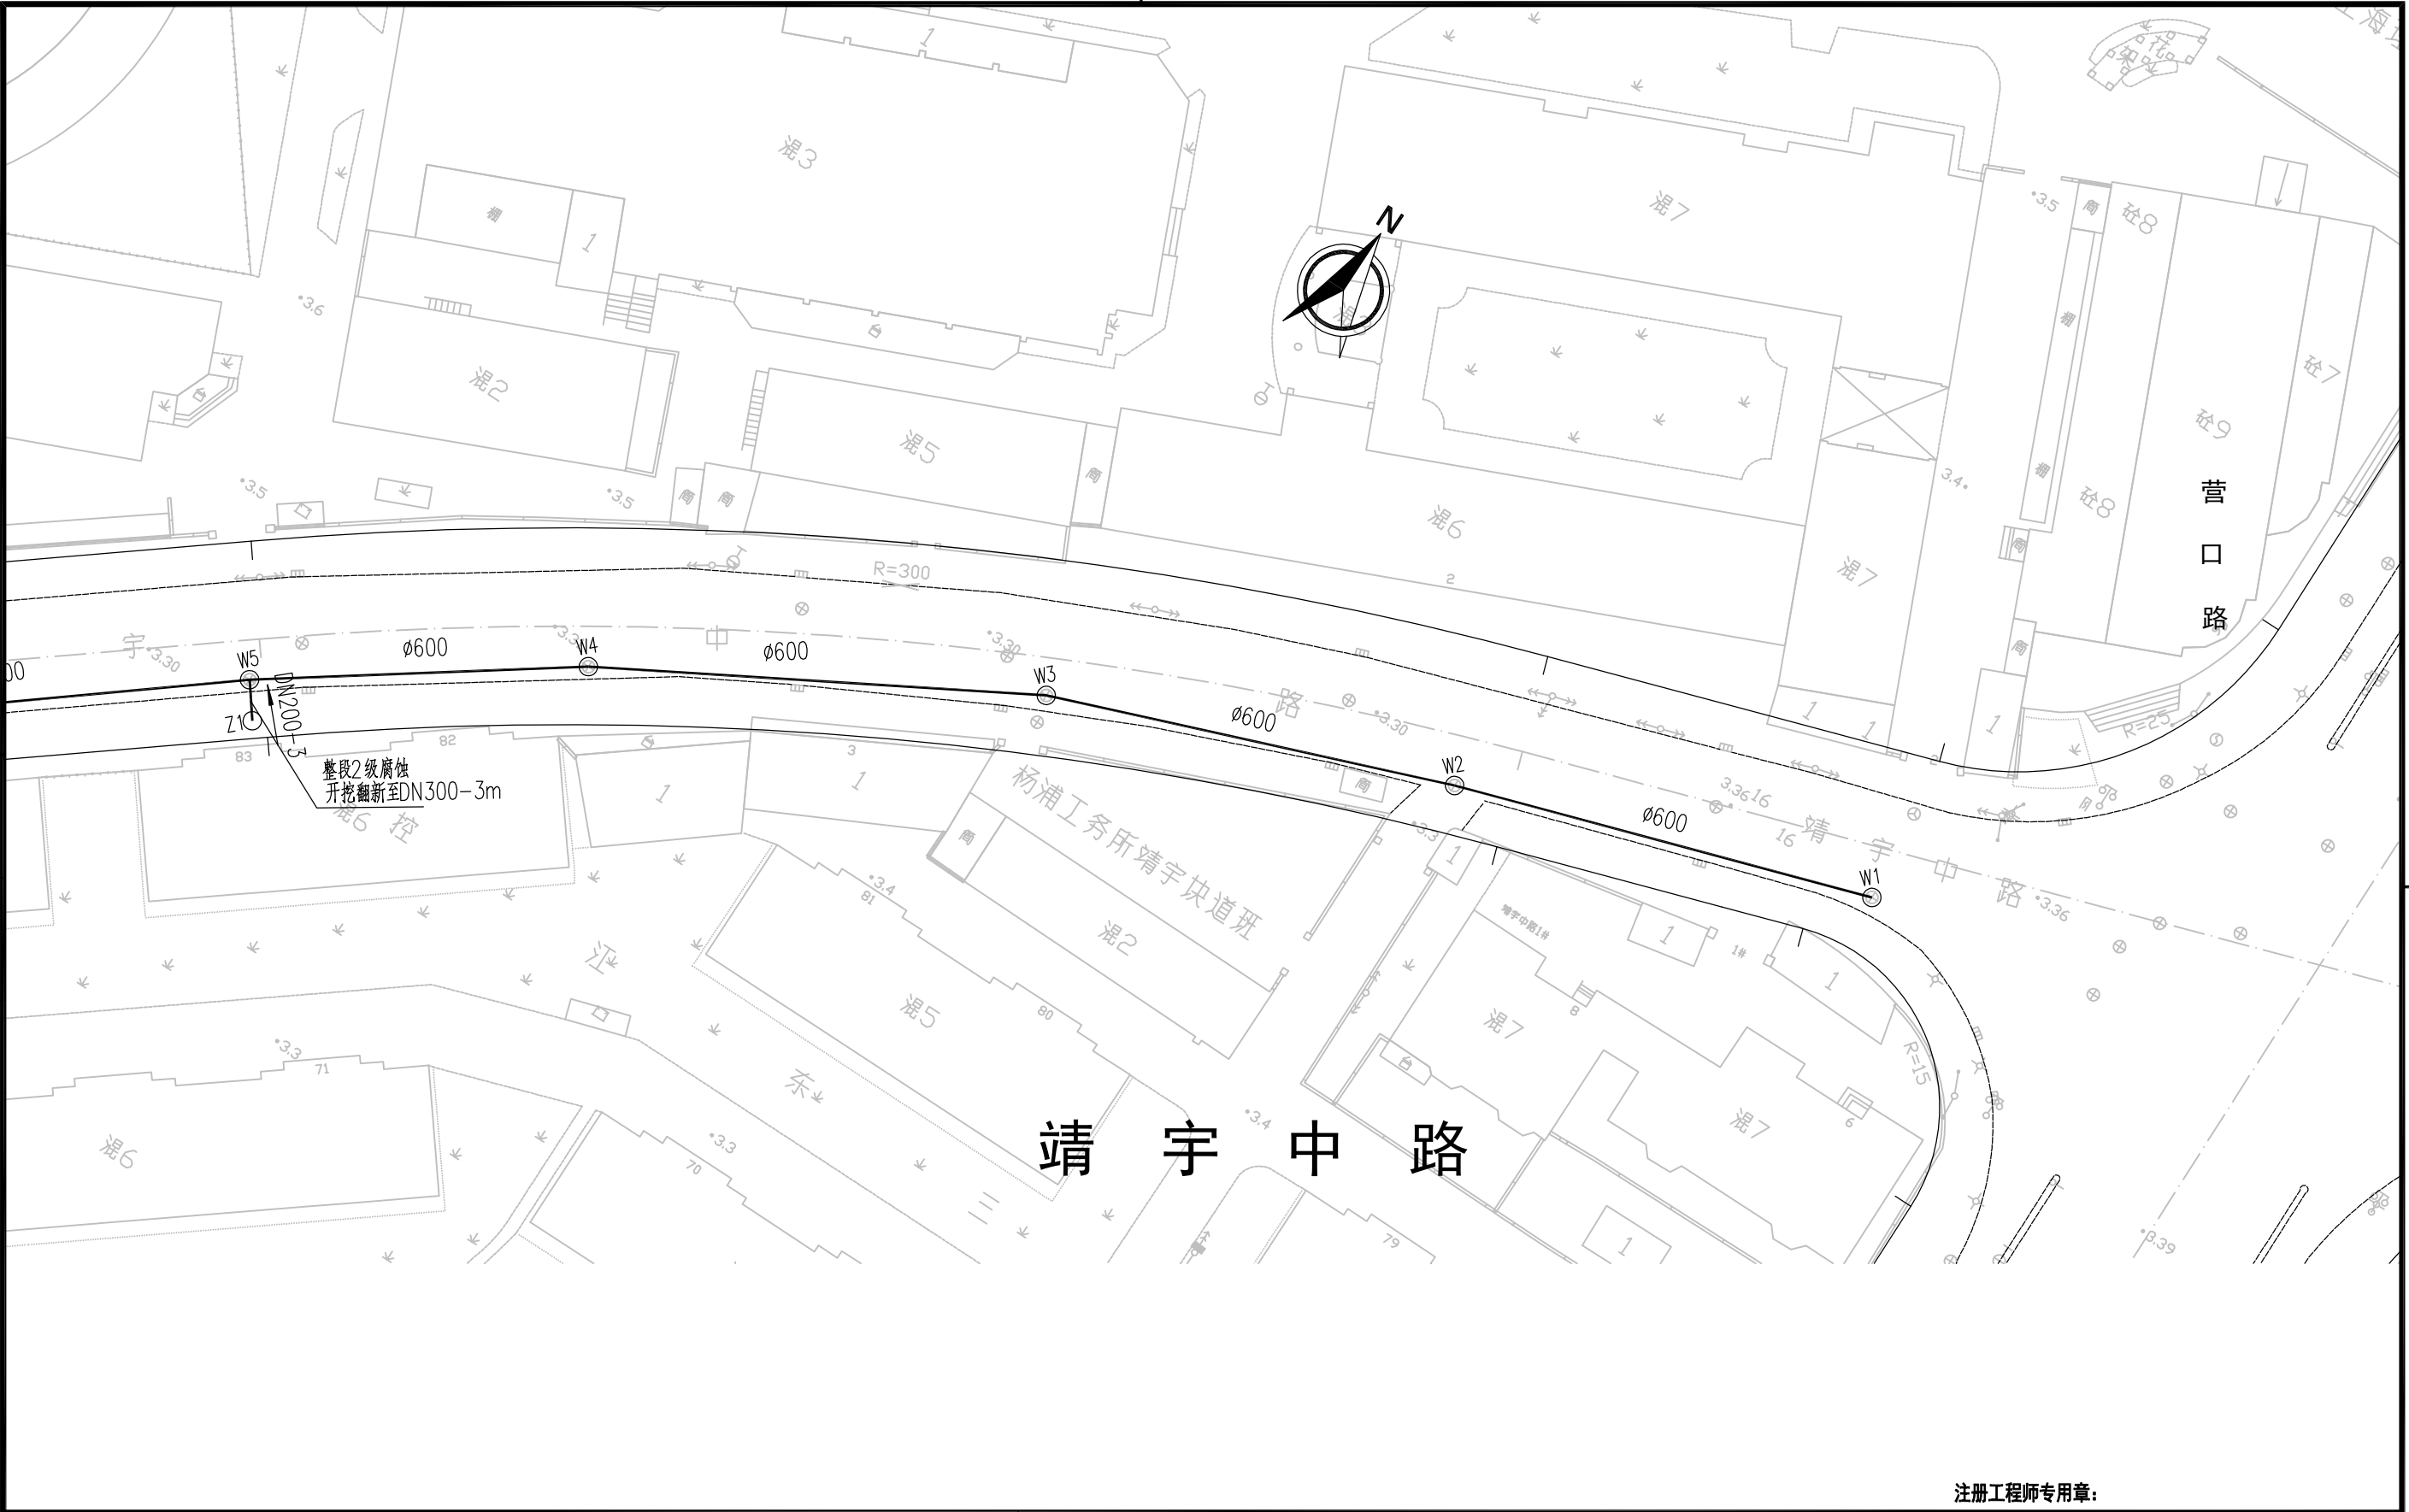

上海市杨浦区水务管理事务中心		杨浦区结构性缺陷排水管道修复工程—— 2025年排水支管修复工程	审 定 人			注册工程师专用章：			
			审 核 人			项目负责人			
			校 核 人			专业负责人			
		靖宇中路（营口路-双阳路）排水支管修复平面设计图	设 计 人			项目编号			
			绘 图 人			图纸编号	S00SP18		
			出图条形码			设计阶段	工可	专 业	市政给排水
						出图日期	2025. 03	图纸比例	1:500




日期		日期		日期		日期		日期	
签字		签字		签字		签字		签字	
会签专业		会签专业		会签专业		会签专业		会签专业	
日期		日期		日期		日期		日期	
签字		签字		签字		签字		签字	
会签专业		会签专业		会签专业		会签专业		会签专业	

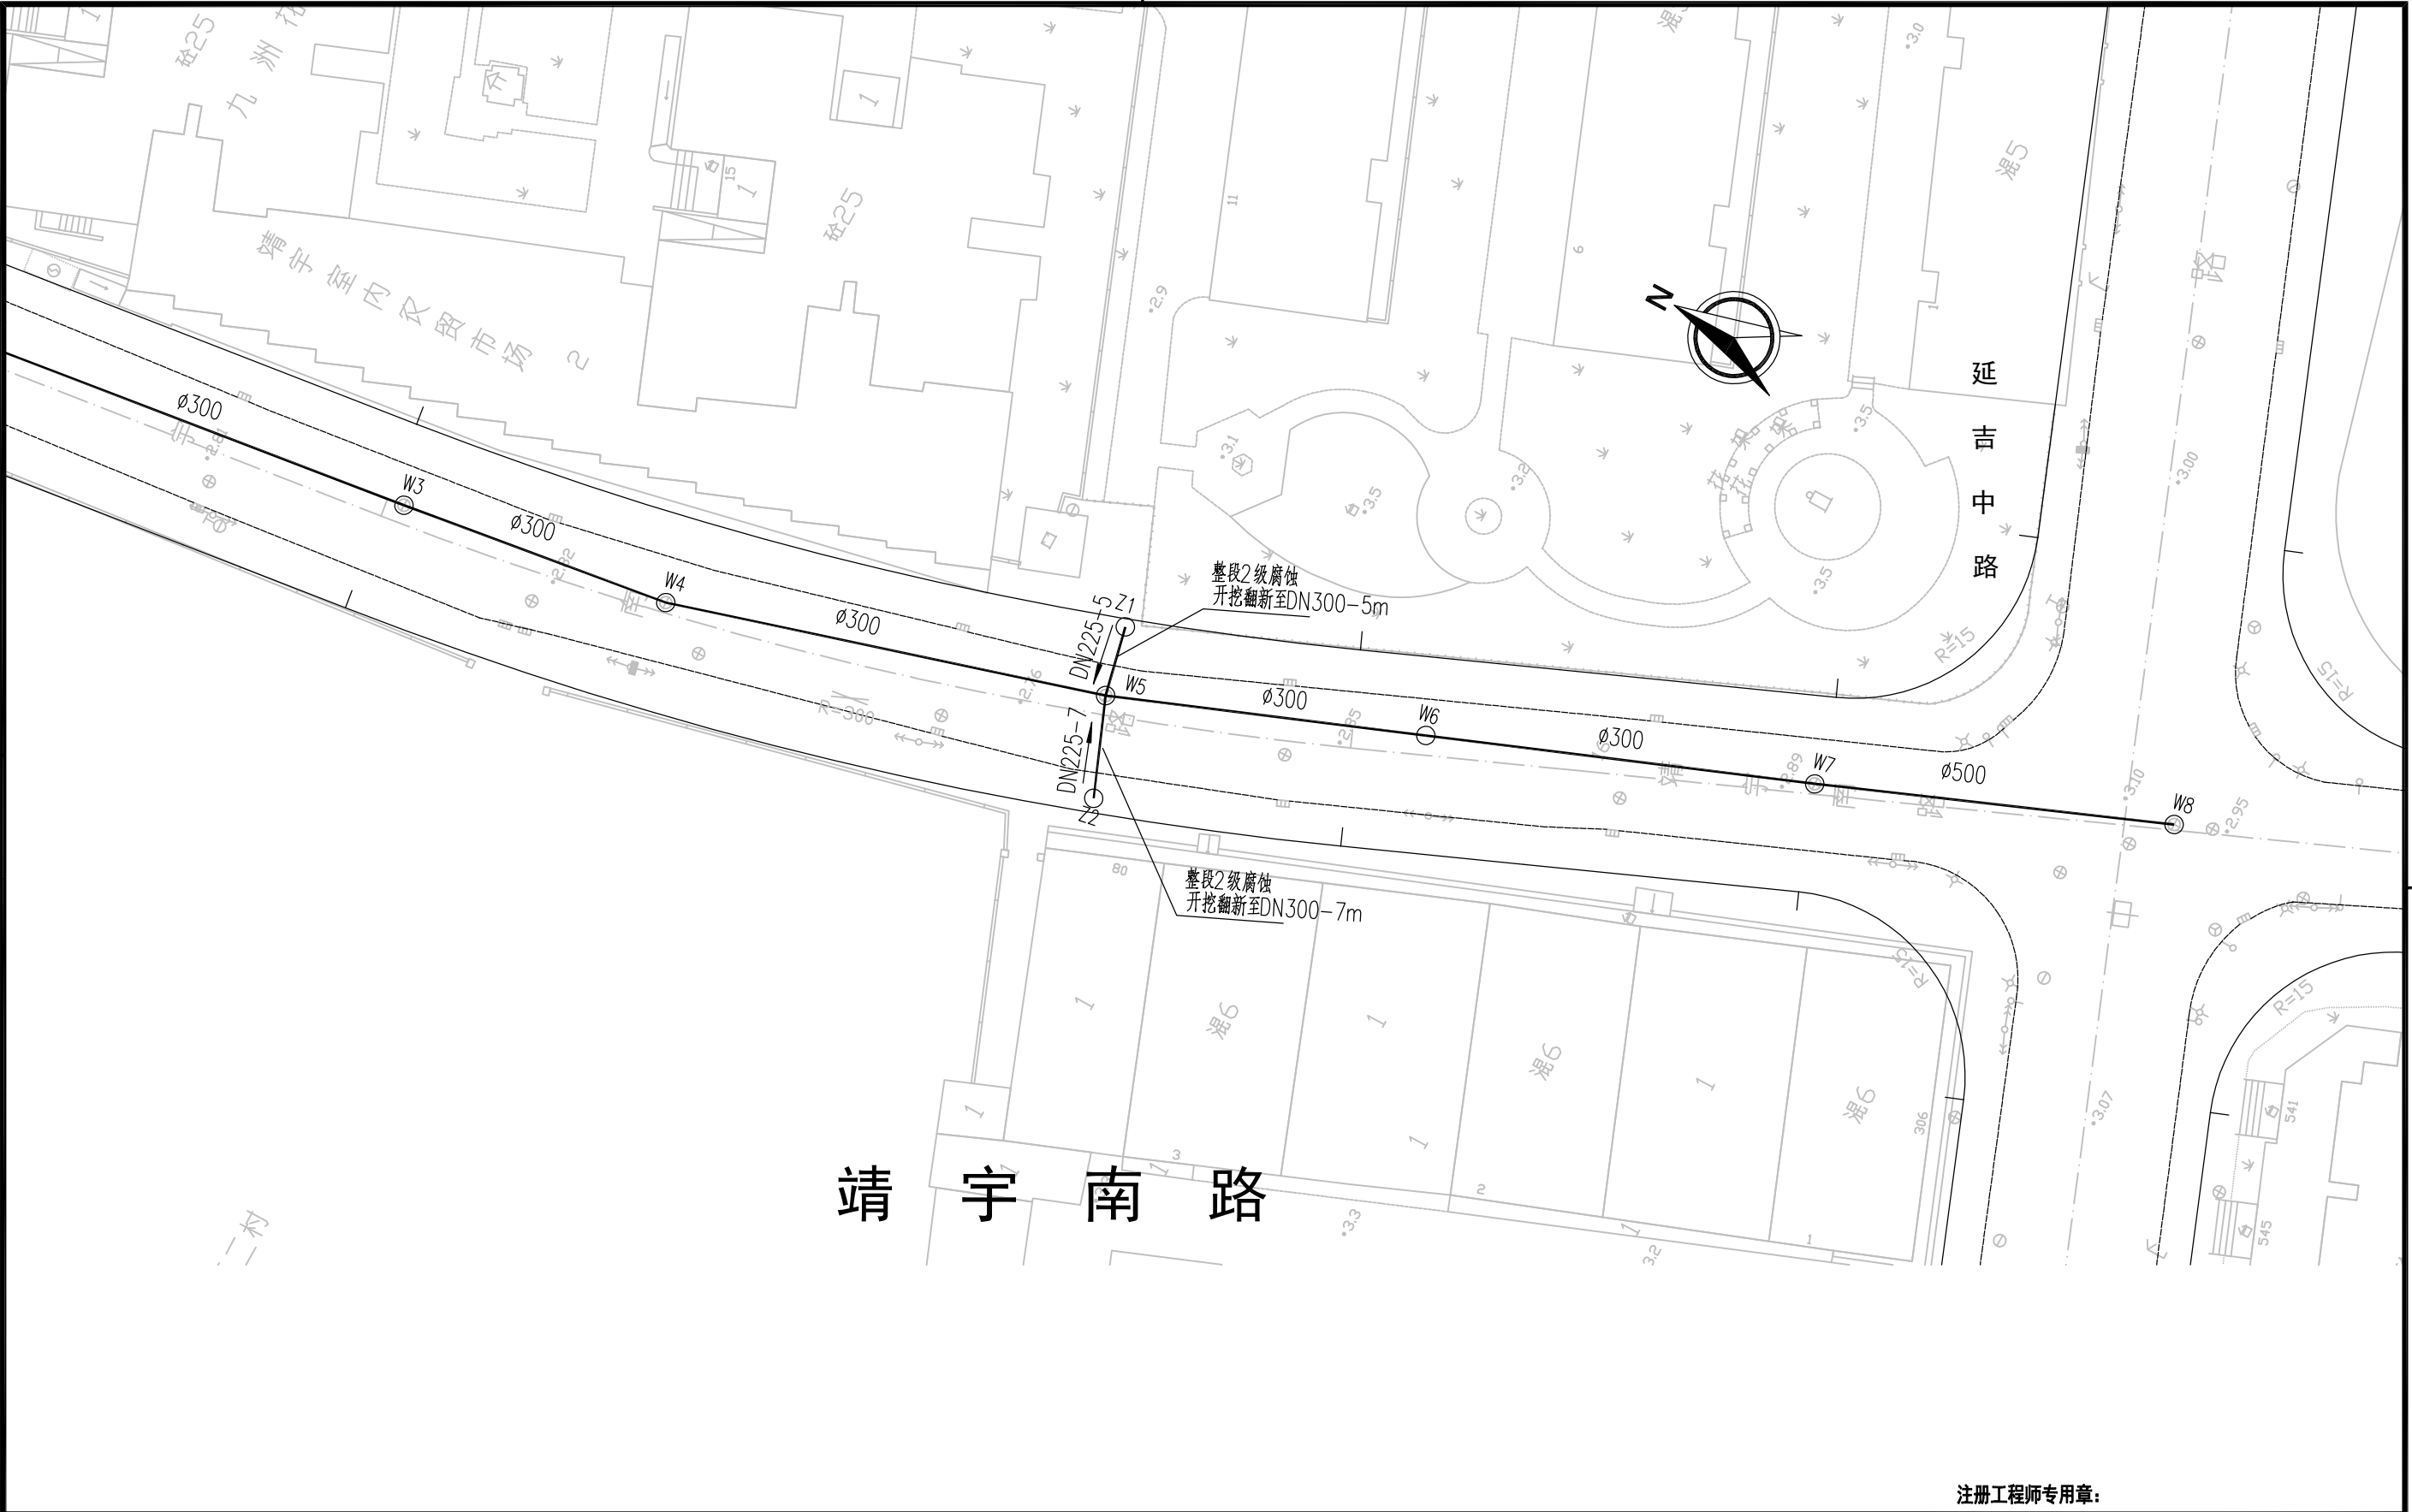


上海市杨浦区水务管理事务中心		杨浦区结构性缺陷排水管道修复工程—— 2025年排水支管修复工程	注册工程师专用章：					
			审 定 人		项 目 负 责 人			
			审 核 人		专 业 负 责 人			
			校 核 人		项 目 编 号			
			设 计 人		图 纸 编 号	S00SP19		
靖宇南路（靖宇中路-控江路）排水支管修复平面设计图			绘 图 人		设计阶段	工可	专 业	市政给排水
			出图条形码		出图日期	2025. 03	图纸比例	1:500

日期		
签字		
会签专业		
日期		
签字		
会签专业		
日期		
签字		
会签专业		

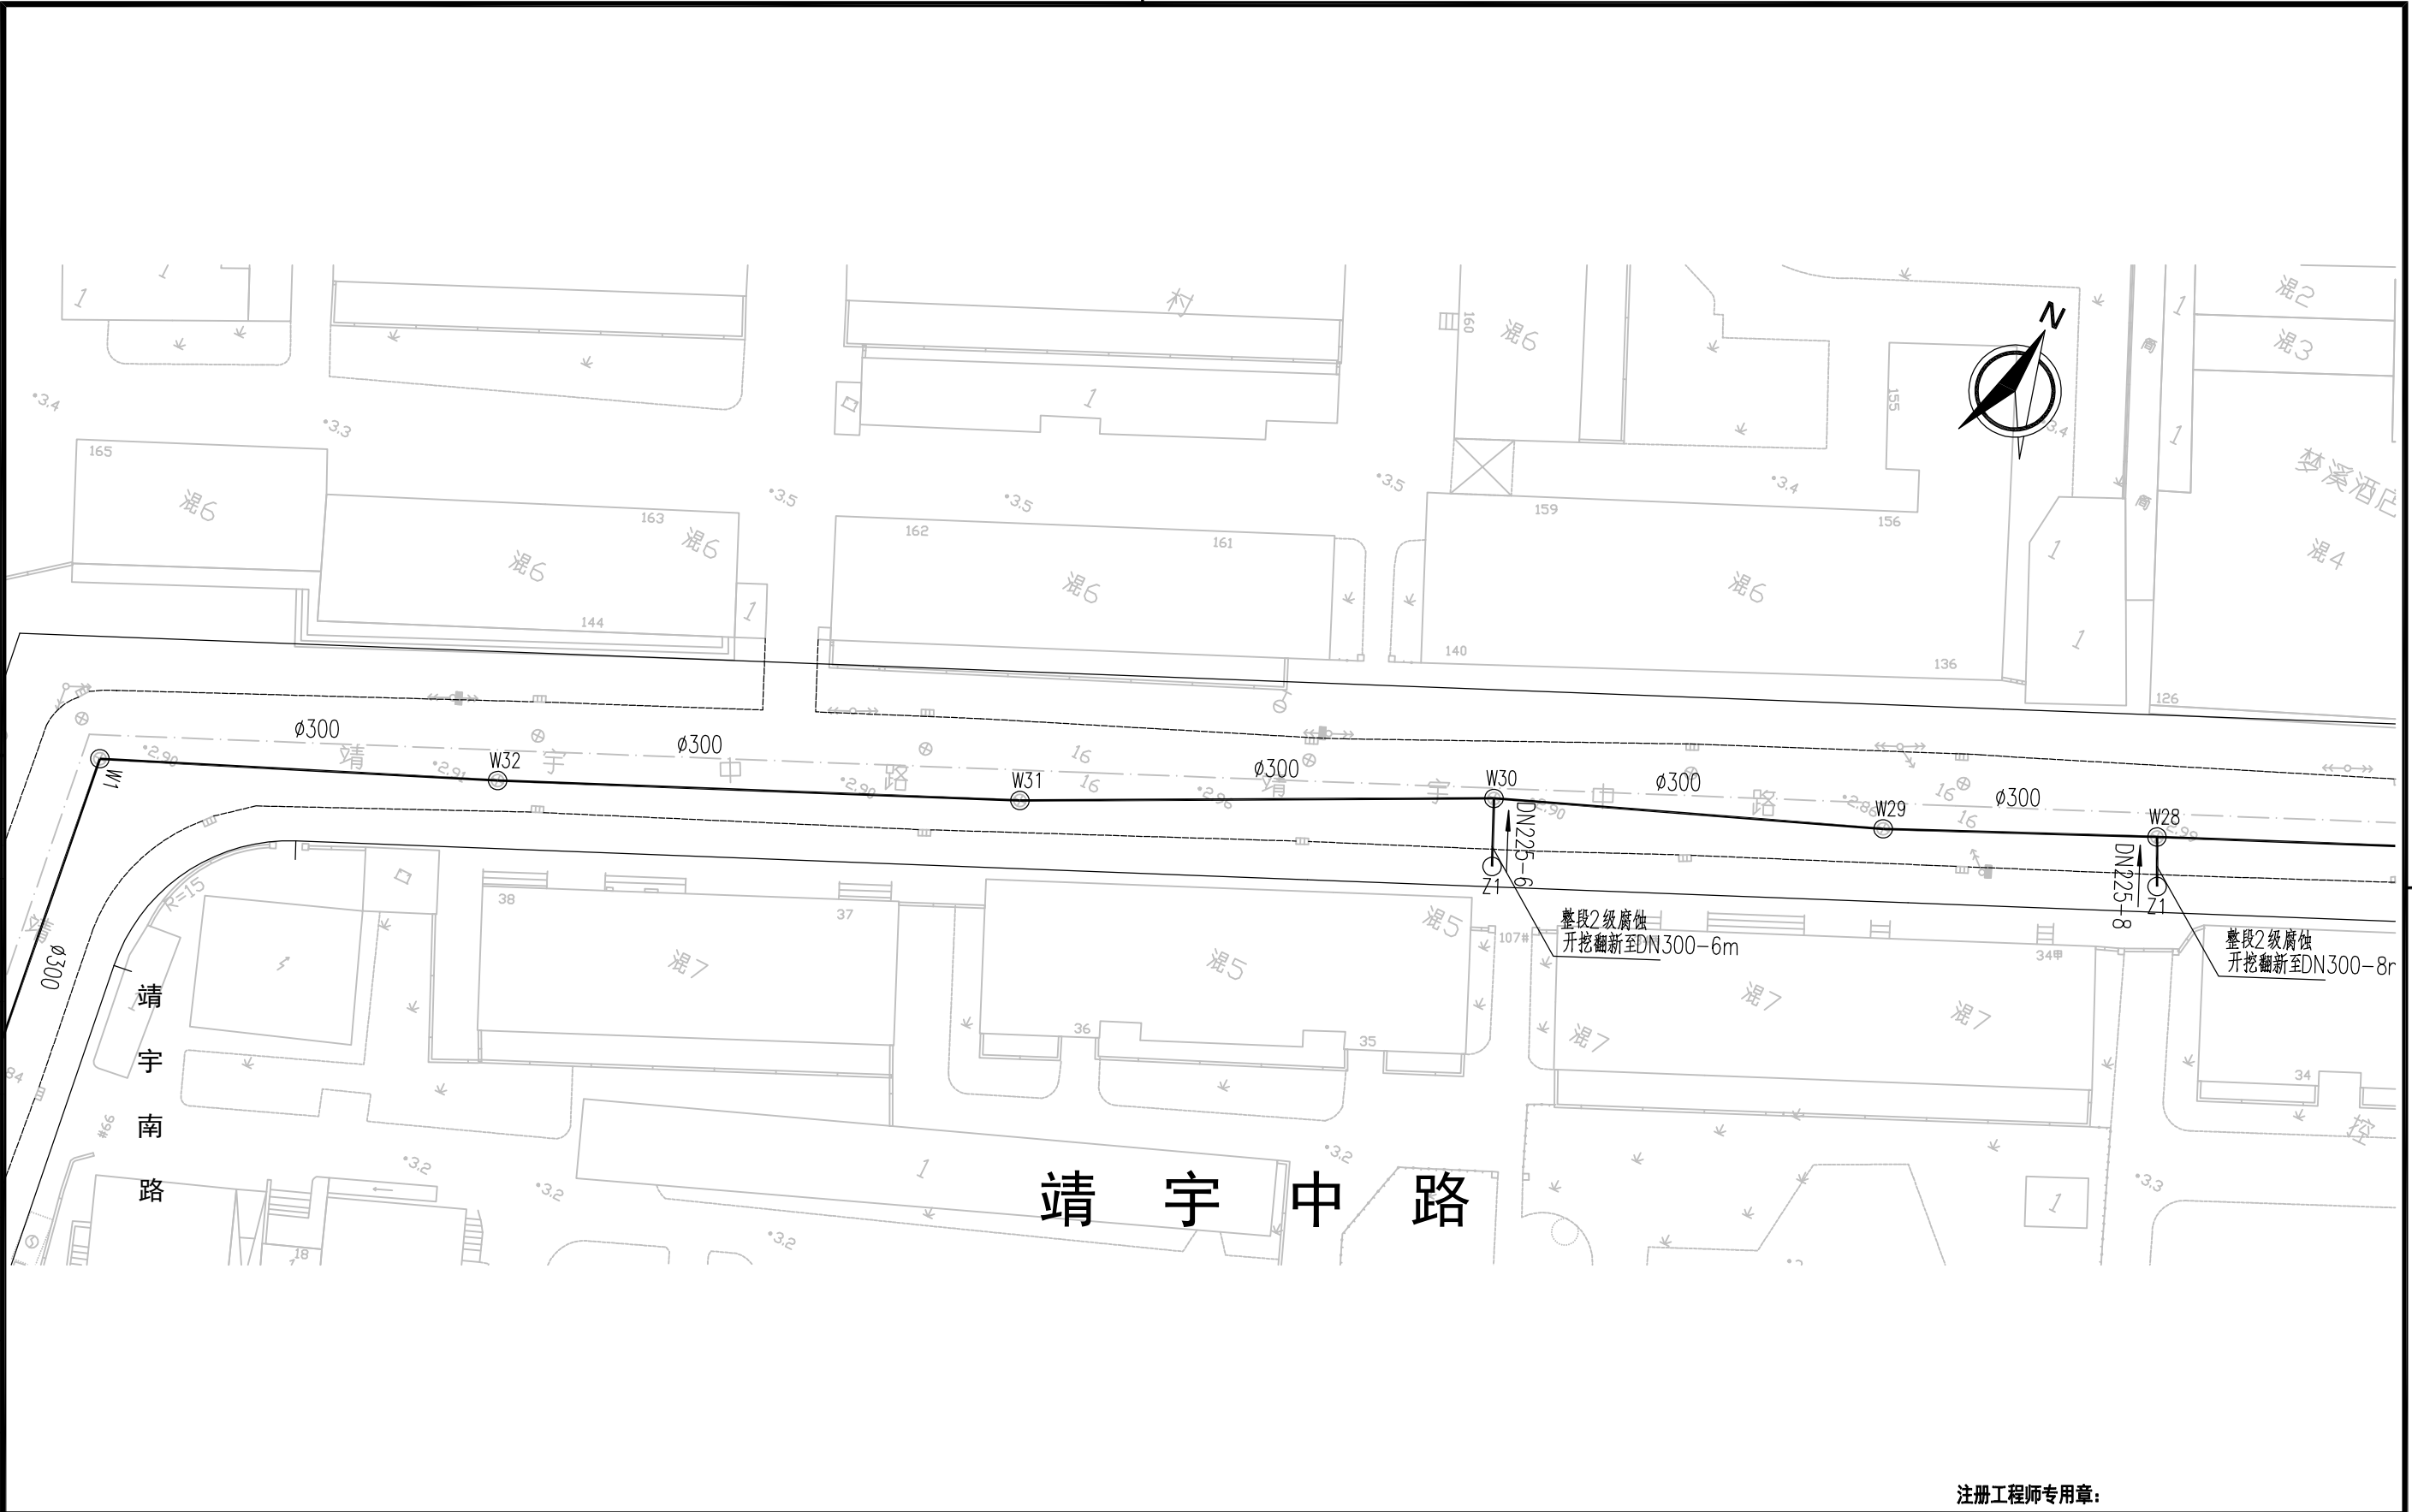


上海市杨浦区水务管理事务中心		杨浦区结构性缺陷排水管道修复工程—— 2025年排水支管修复工程	审 定 人			注册工程师专用章：			
			审 核 人			项目负责人			
			校 核 人			专业负责人			
		靖宇中路（双阳路-靖宇南路）排水支管修复平面设计图	设 计 人			项目编号			
			绘 图 人			图纸编号	S00SP20		
			出图条形码			设计阶段	工可	专 业	市政给排水
						出图日期	2025. 03	图纸比例	1:500

日期		
签字		
会签专业		
日期		
签字		
会签专业		
日期		
签字		
会签专业		

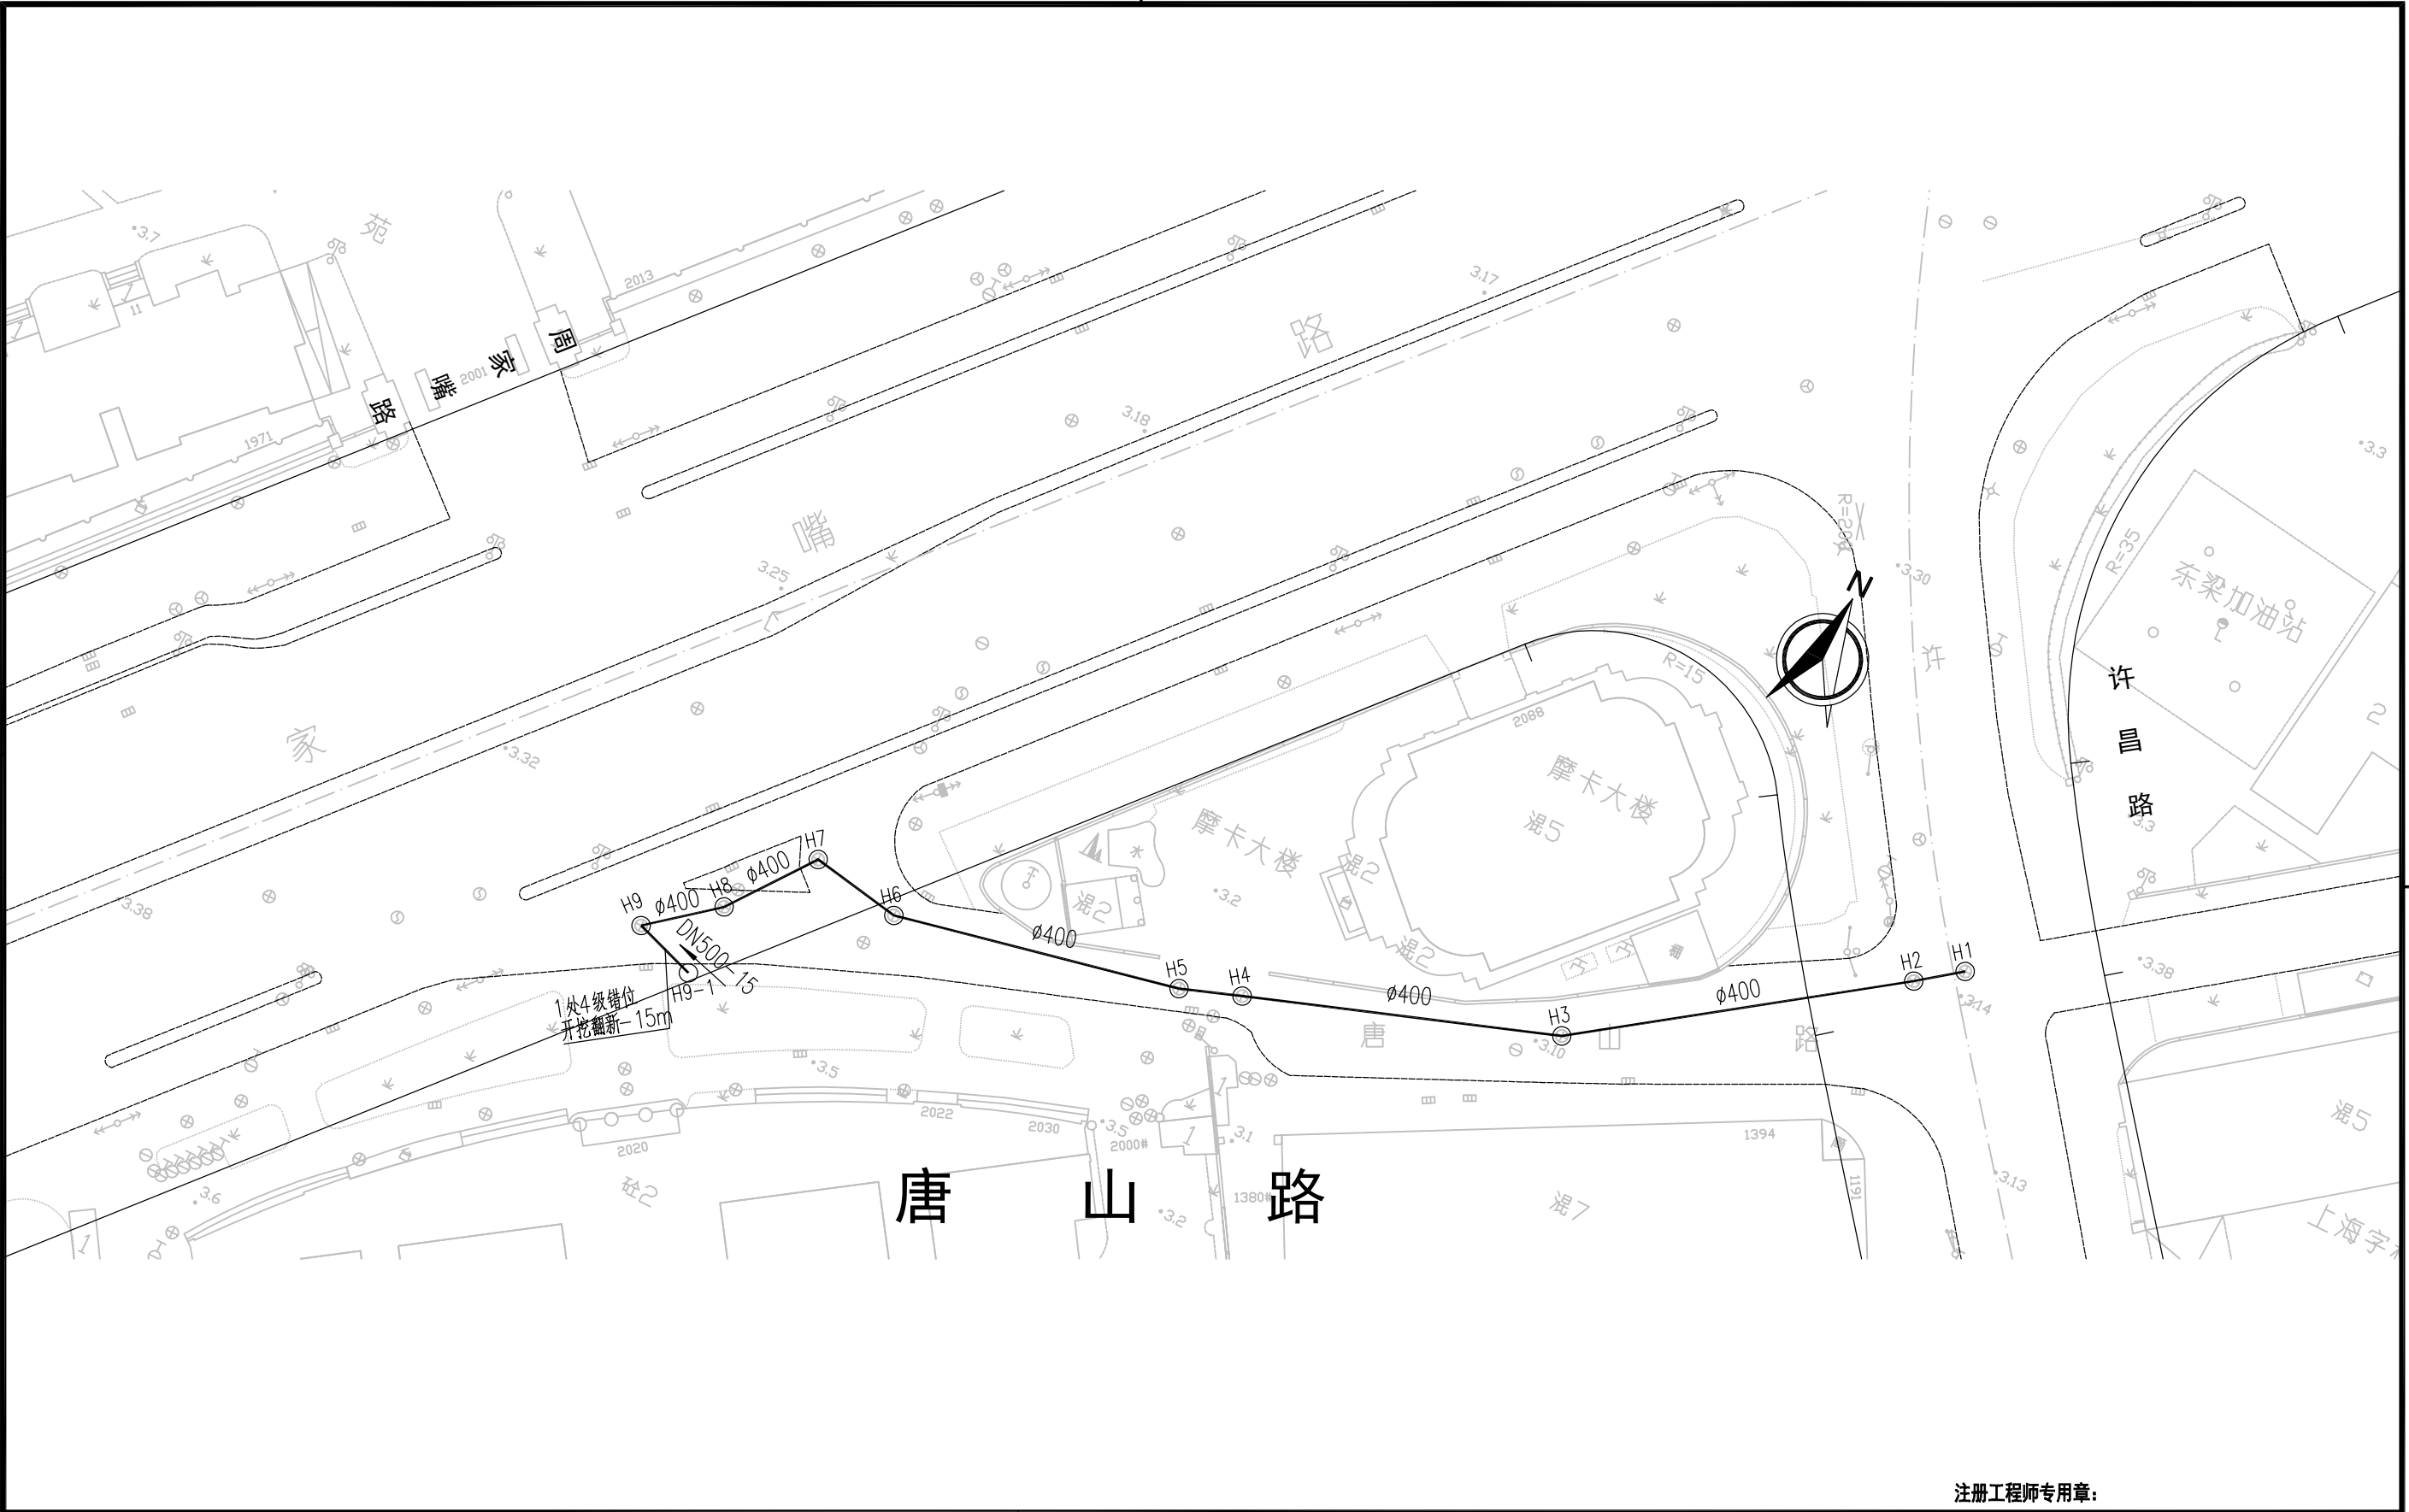


上海市杨浦区水务管理事务中心		杨浦区结构性缺陷排水管道修复工程—— 2025年排水支管修复工程		注册工程师专用章：			
				审 定 人		项目负责人	
				审 核 人		专业负责人	
				校 核 人		项目编号	
				设 计 人		图纸编号	S00SP21
唐山路（周家嘴路-许昌路）排水支管修复平面设计图		出图条形码		绘 图 人		设计阶段	工可
				出图日期	2025. 03	专 业	市政给排水
						图纸比例	1:500

日期		
签字		
会签专业		
日期		
签字		
会签专业		
日期		
签字		
会签专业		

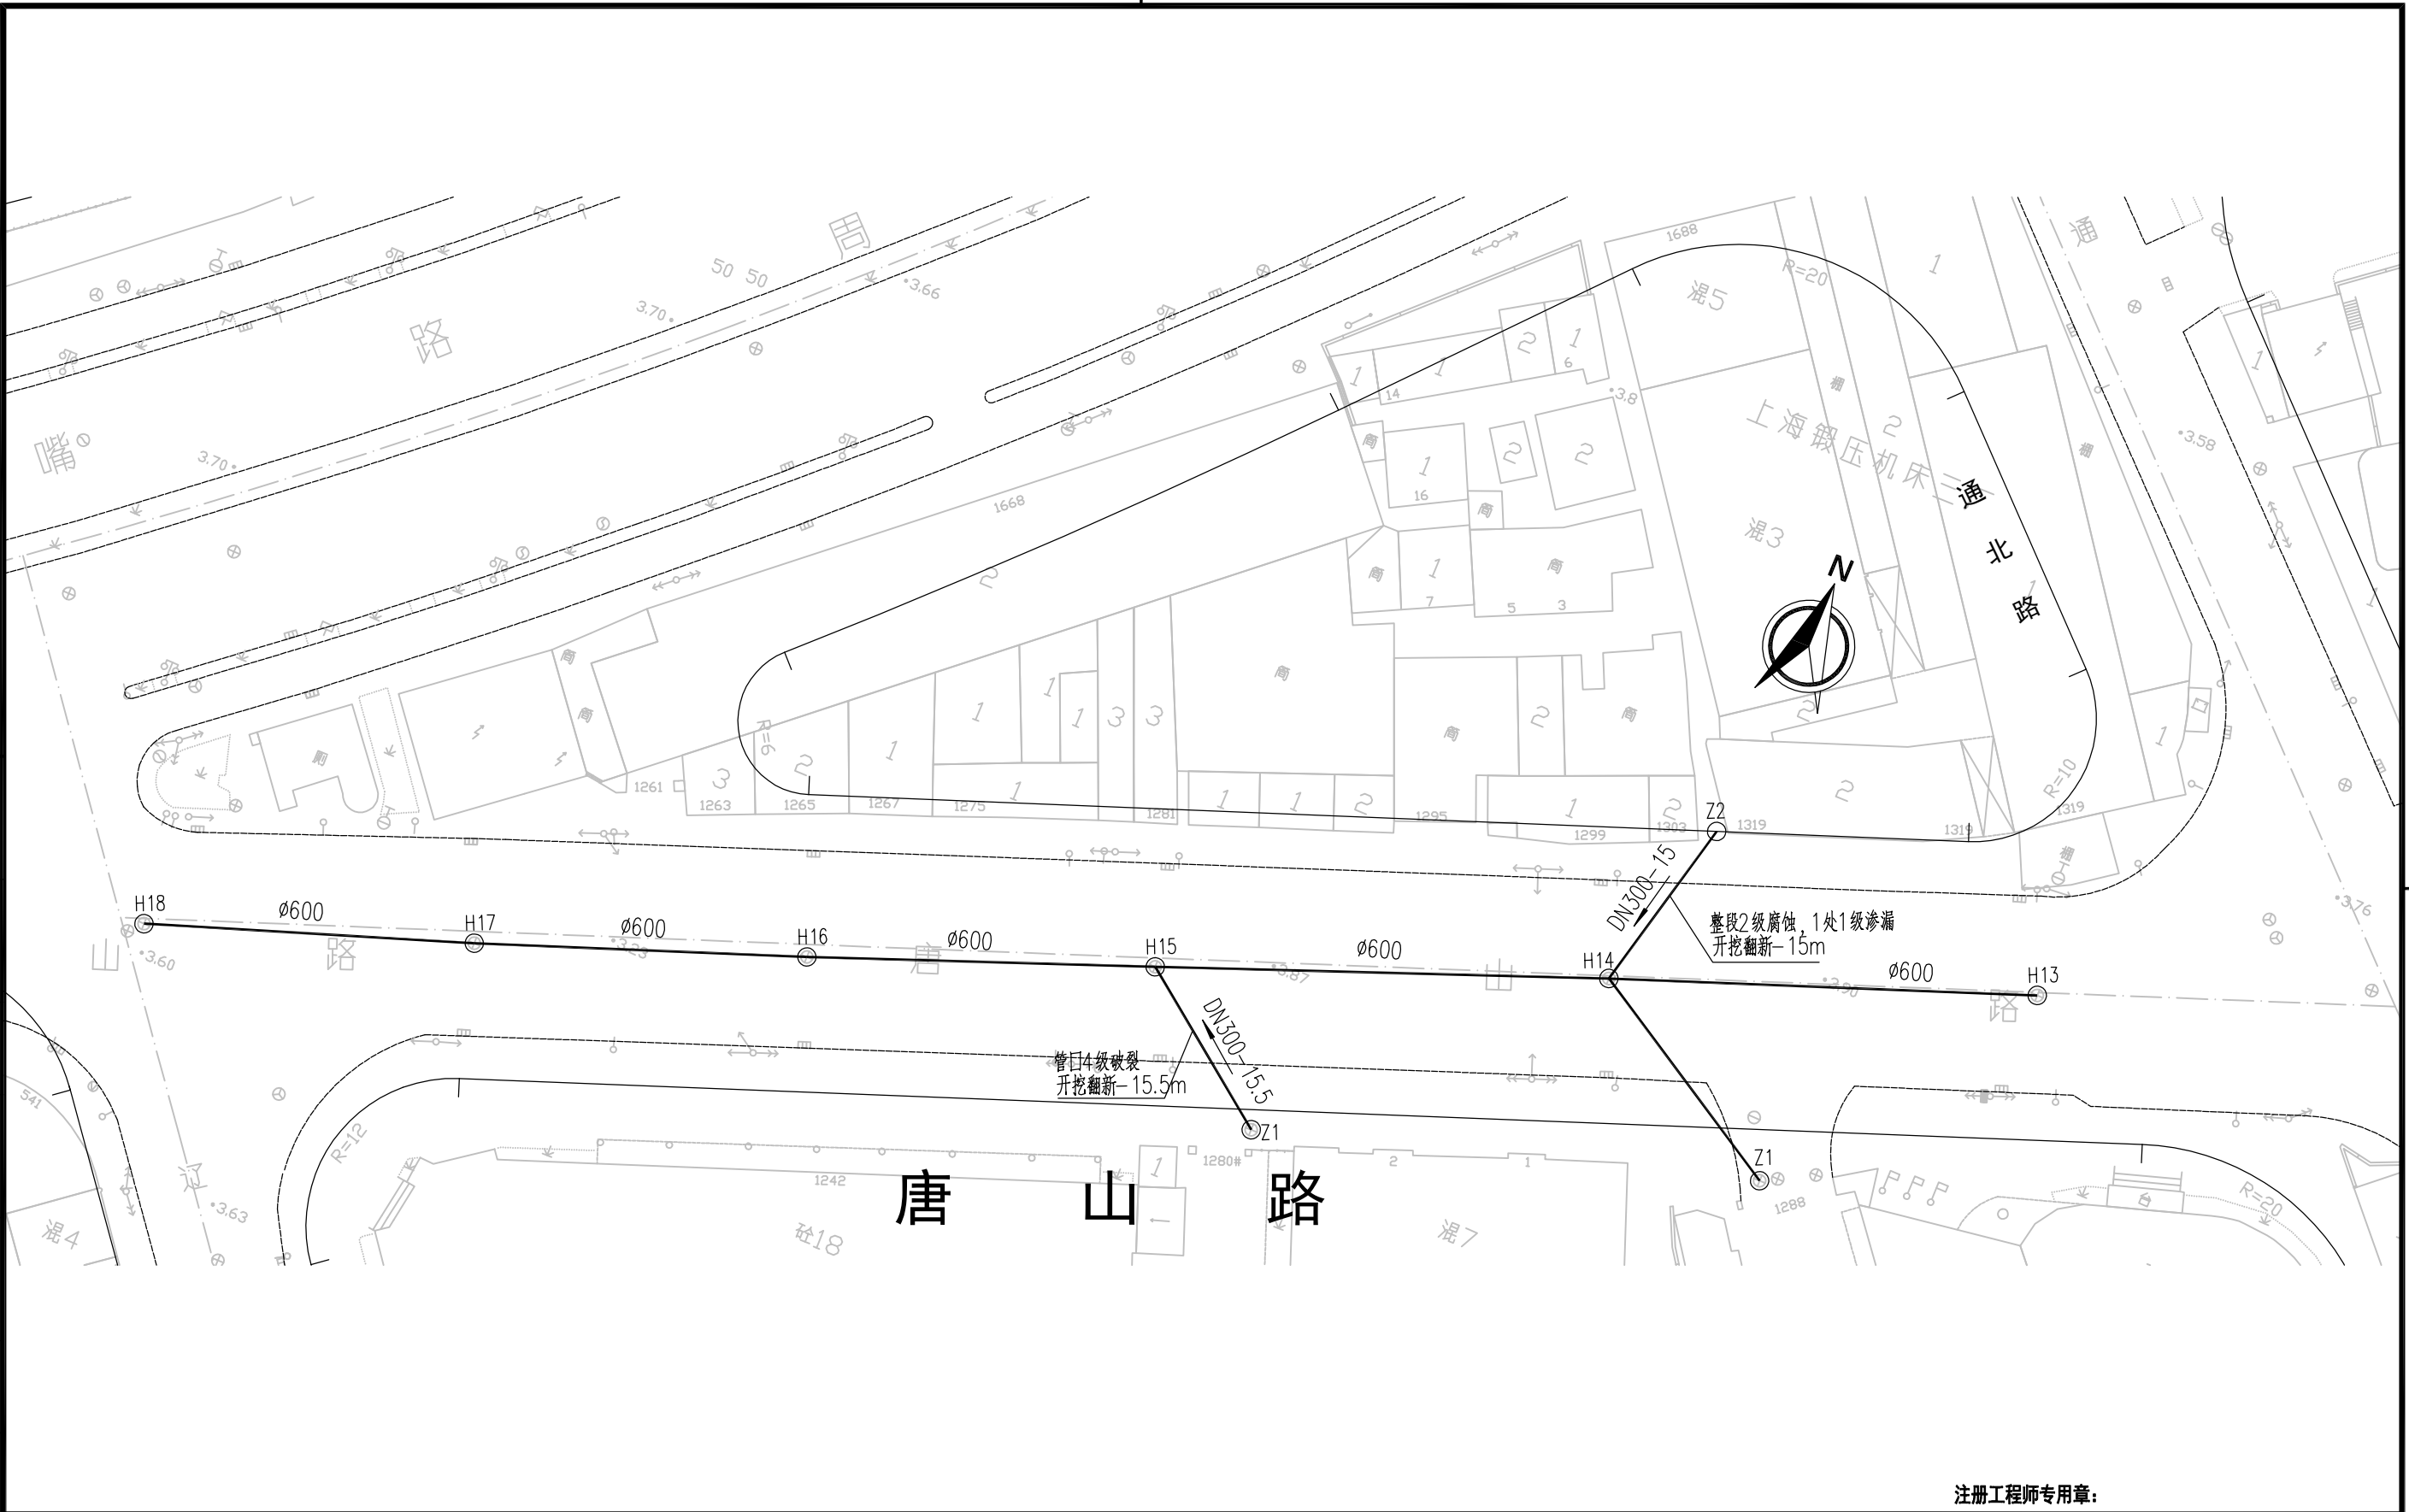


上海市杨浦区水务管理事务中心		杨浦区结构性缺陷排水管道修复工程—— 2025年排水支管修复工程	审 定 人			项目负责人				
			审 核 人			专业负责人				
			校 核 人			项目编号				
			设 计 人			图纸编号	S00SP22			
		唐山路（通北路-辽阳路）排水支管修复平面设计图	绘 图 人			设计阶段	工可	专 业	市政给排水	
			出图条形码			出图日期	2025. 03	图纸比例	1:500	

日期		
签字		
会签专业		
日期		
签字		
会签专业		
日期		
签字		
会签专业		

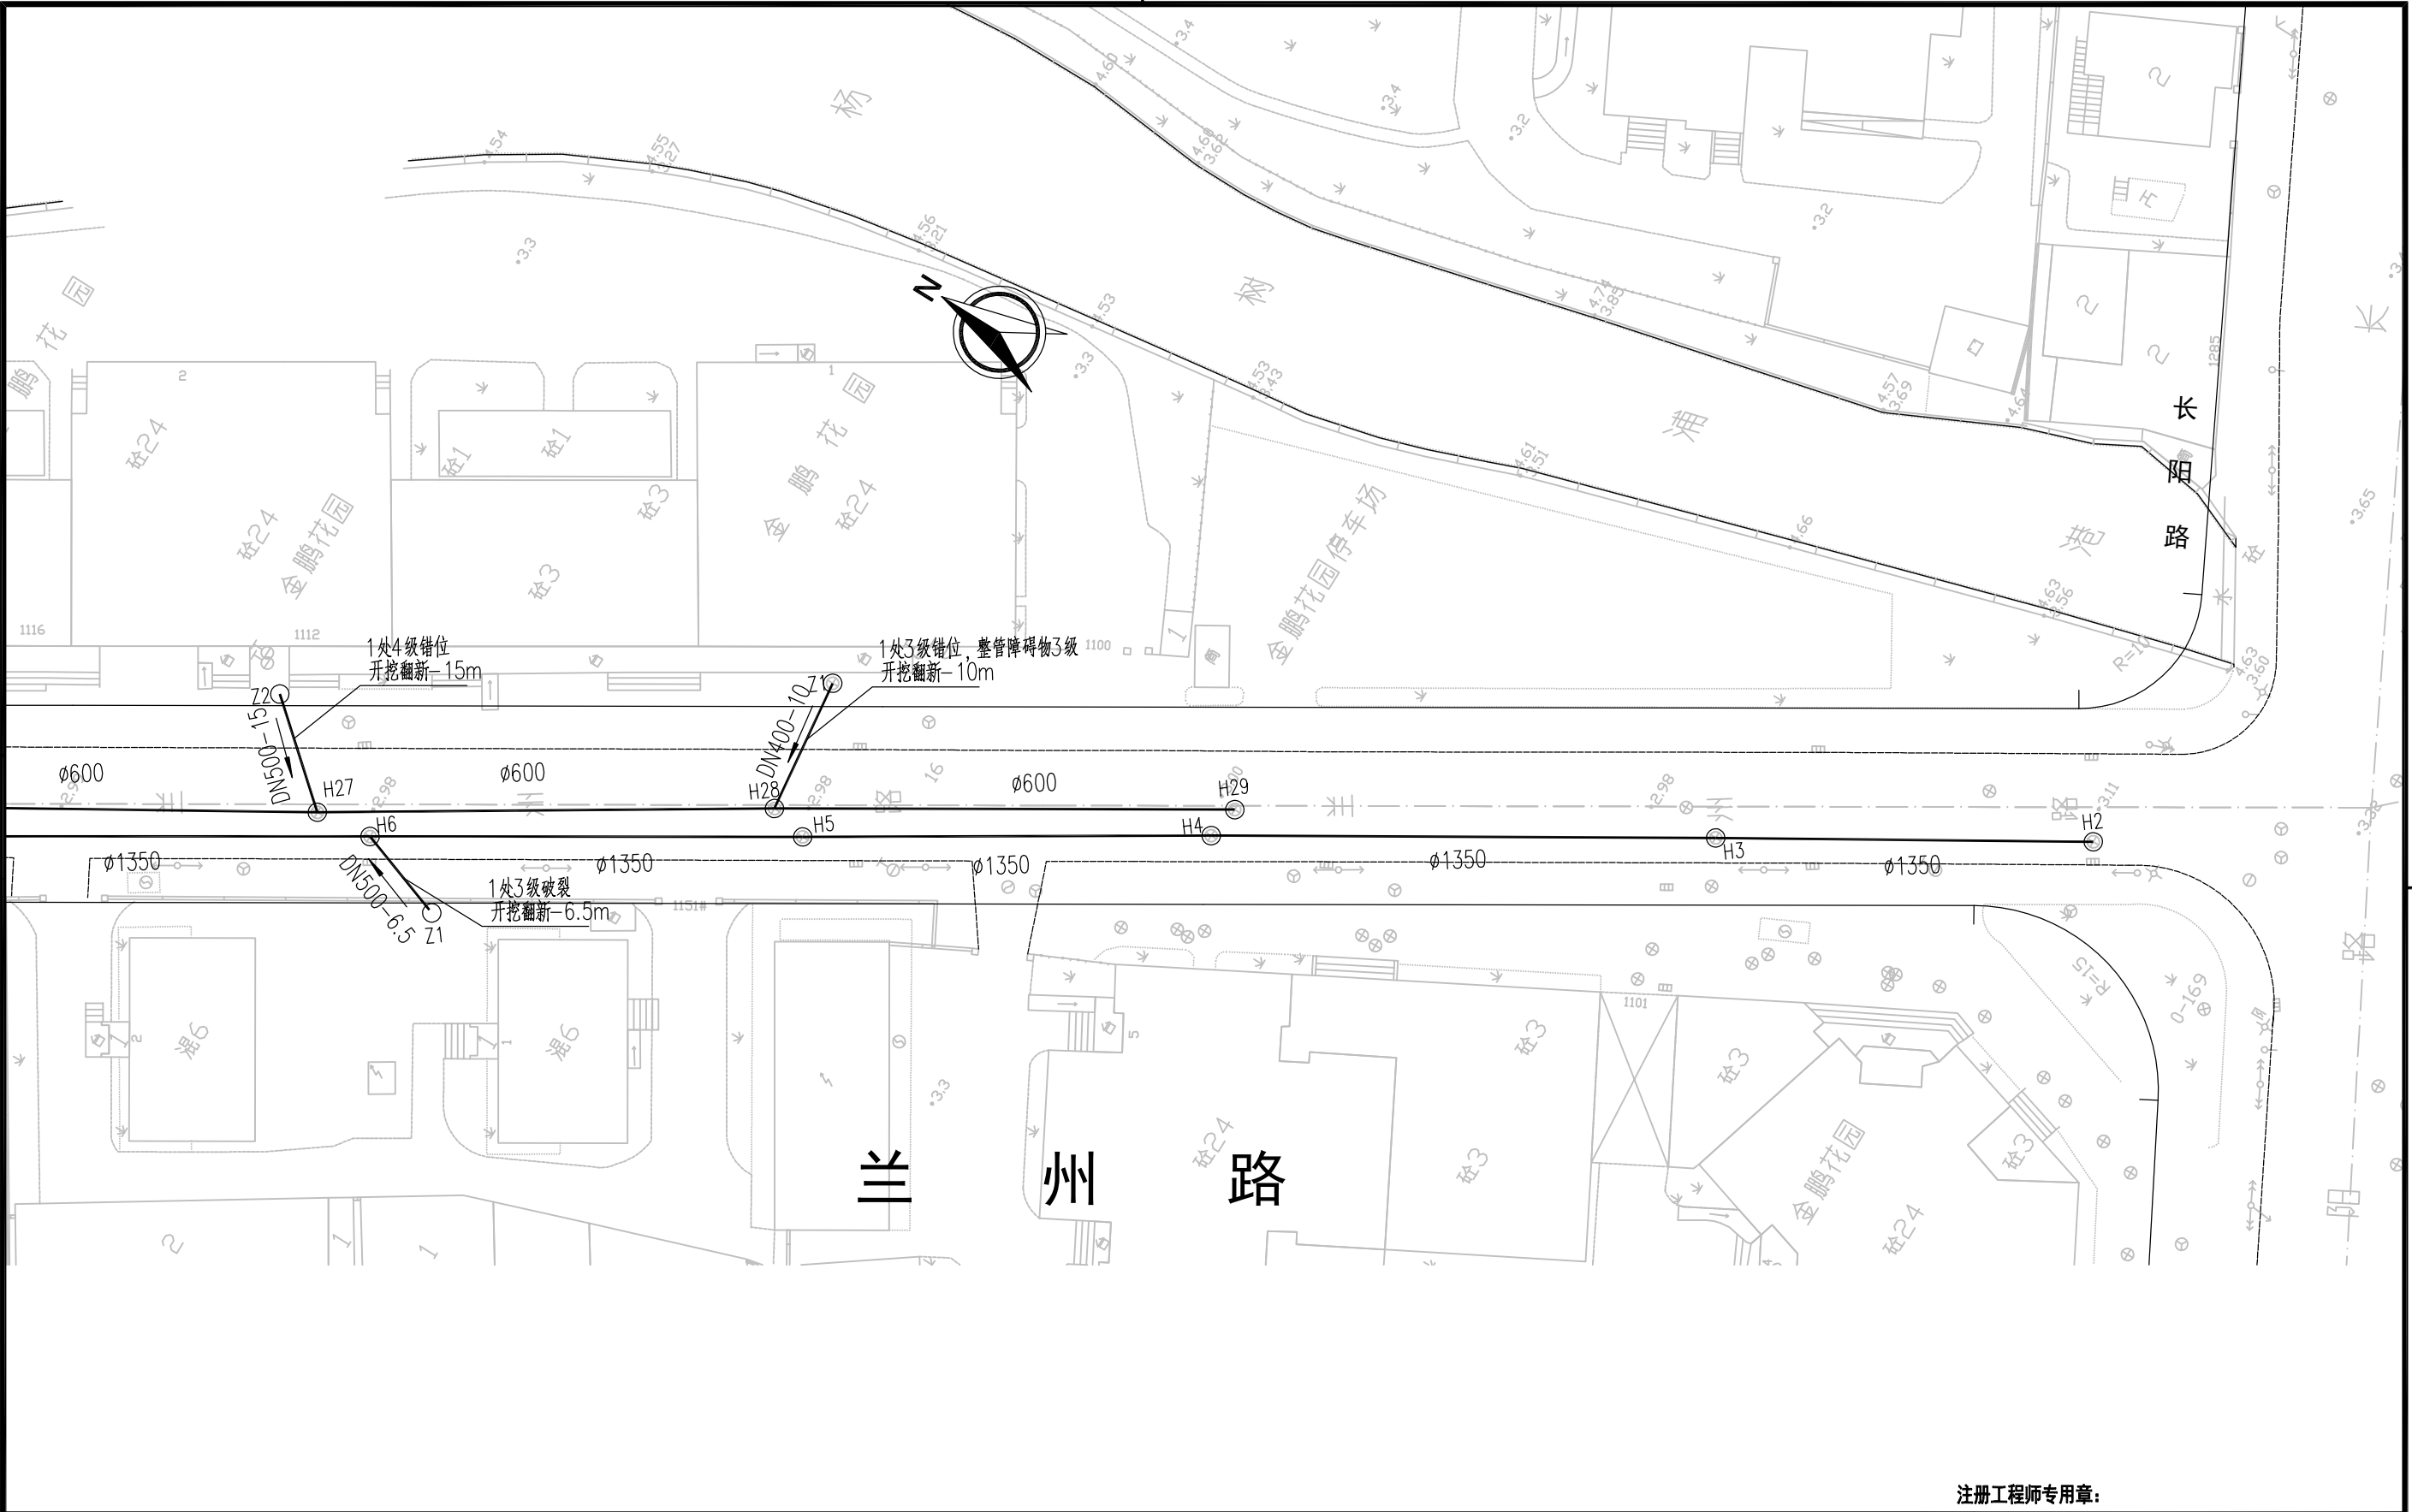


上海市杨浦区水务管理事务中心		杨浦区结构性缺陷排水管道修复工程—— 2025年排水支管修复工程	审 定 人			项目负责人				
			审 核 人			专业负责人				
			校 核 人			项目编号				
			设 计 人			图纸编号	S00SP23			
		兰州路（长阳路-昆明路）排水支管修复平面设计图	绘 图 人			设计阶段	工可	专 业	市政给排水	
			出图条形码			出图日期	2025. 03	图纸比例	1:500	

日期		
签字		
会签专业		
日期		
签字		
会签专业		
日期		
签字		
会签专业		

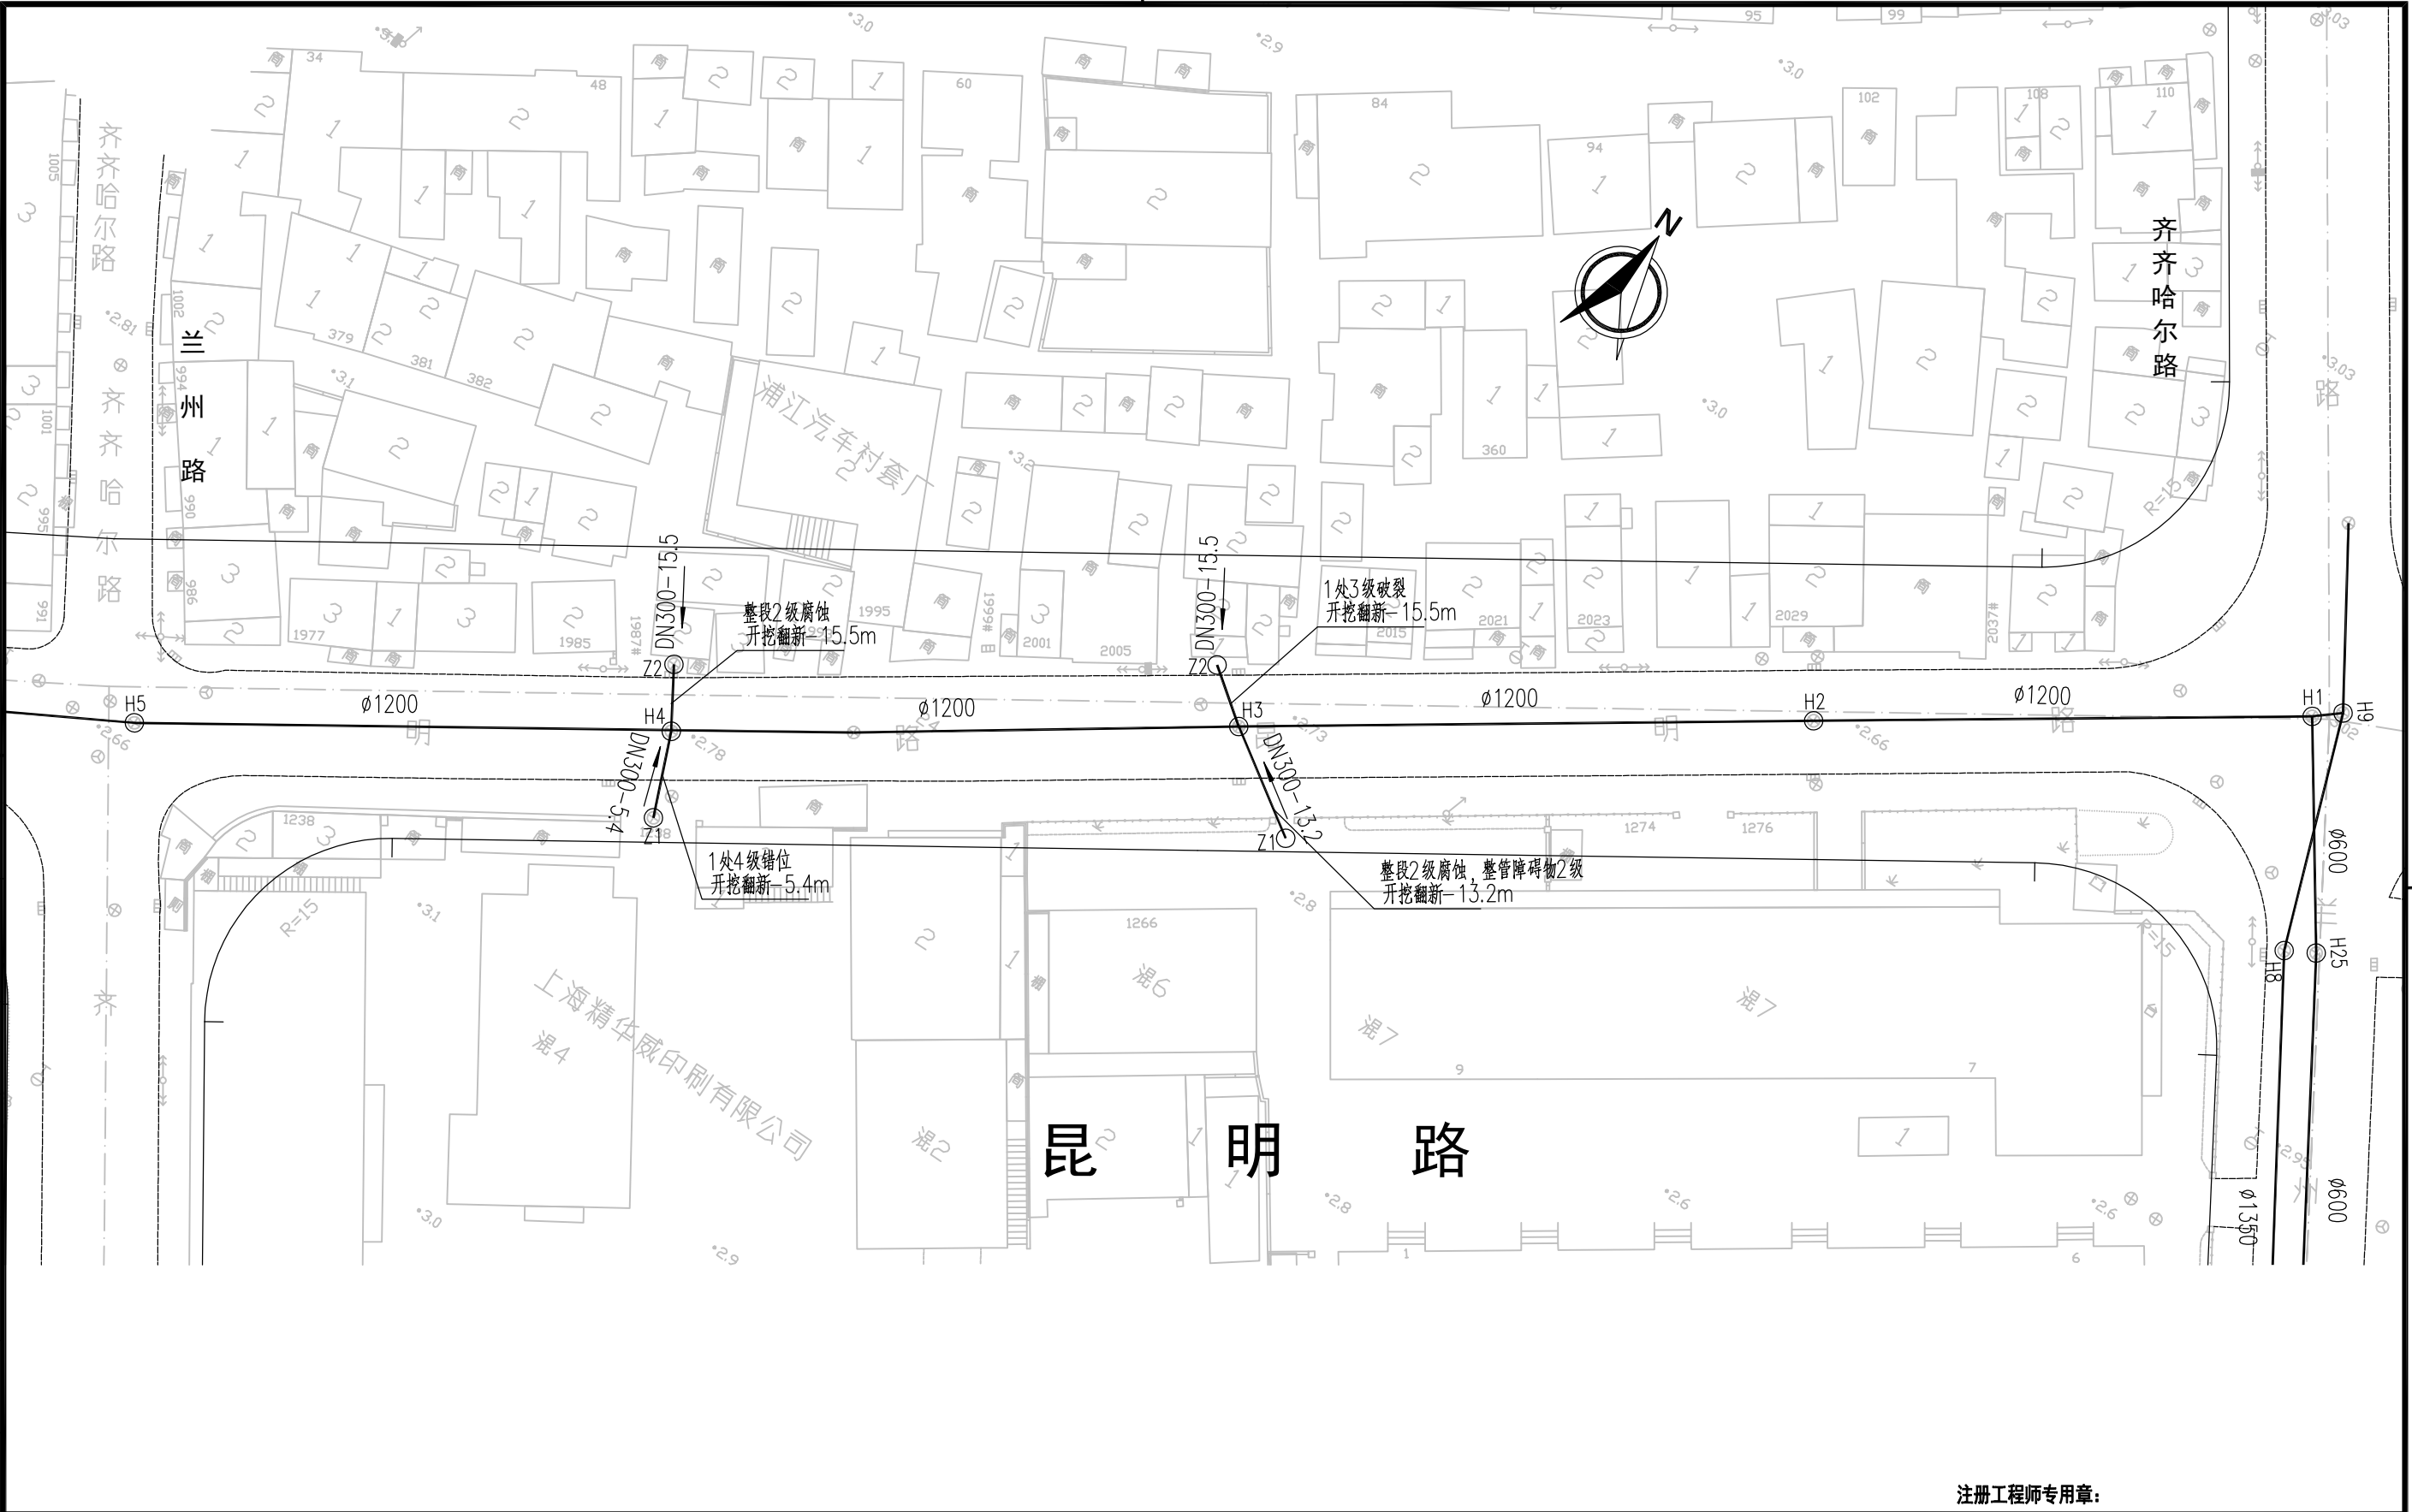


上海市杨浦区水务管理事务中心		杨浦区结构性缺陷排水管道修复工程—— 2025年排水支管修复工程		注册工程师专用章:			
				审 定 人		项目负责人	
				审 核 人		专业负责人	
				校 核 人		项目编号	
				设 计 人		图纸编号	S00SP24
昆明路（齐齐哈路-兰州路）排水支管修复平面设计图		绘 图 人		设计阶段	工可	专 业	市政给排水
				出图条形码	出图日期	2025. 03	图纸比例 1:500

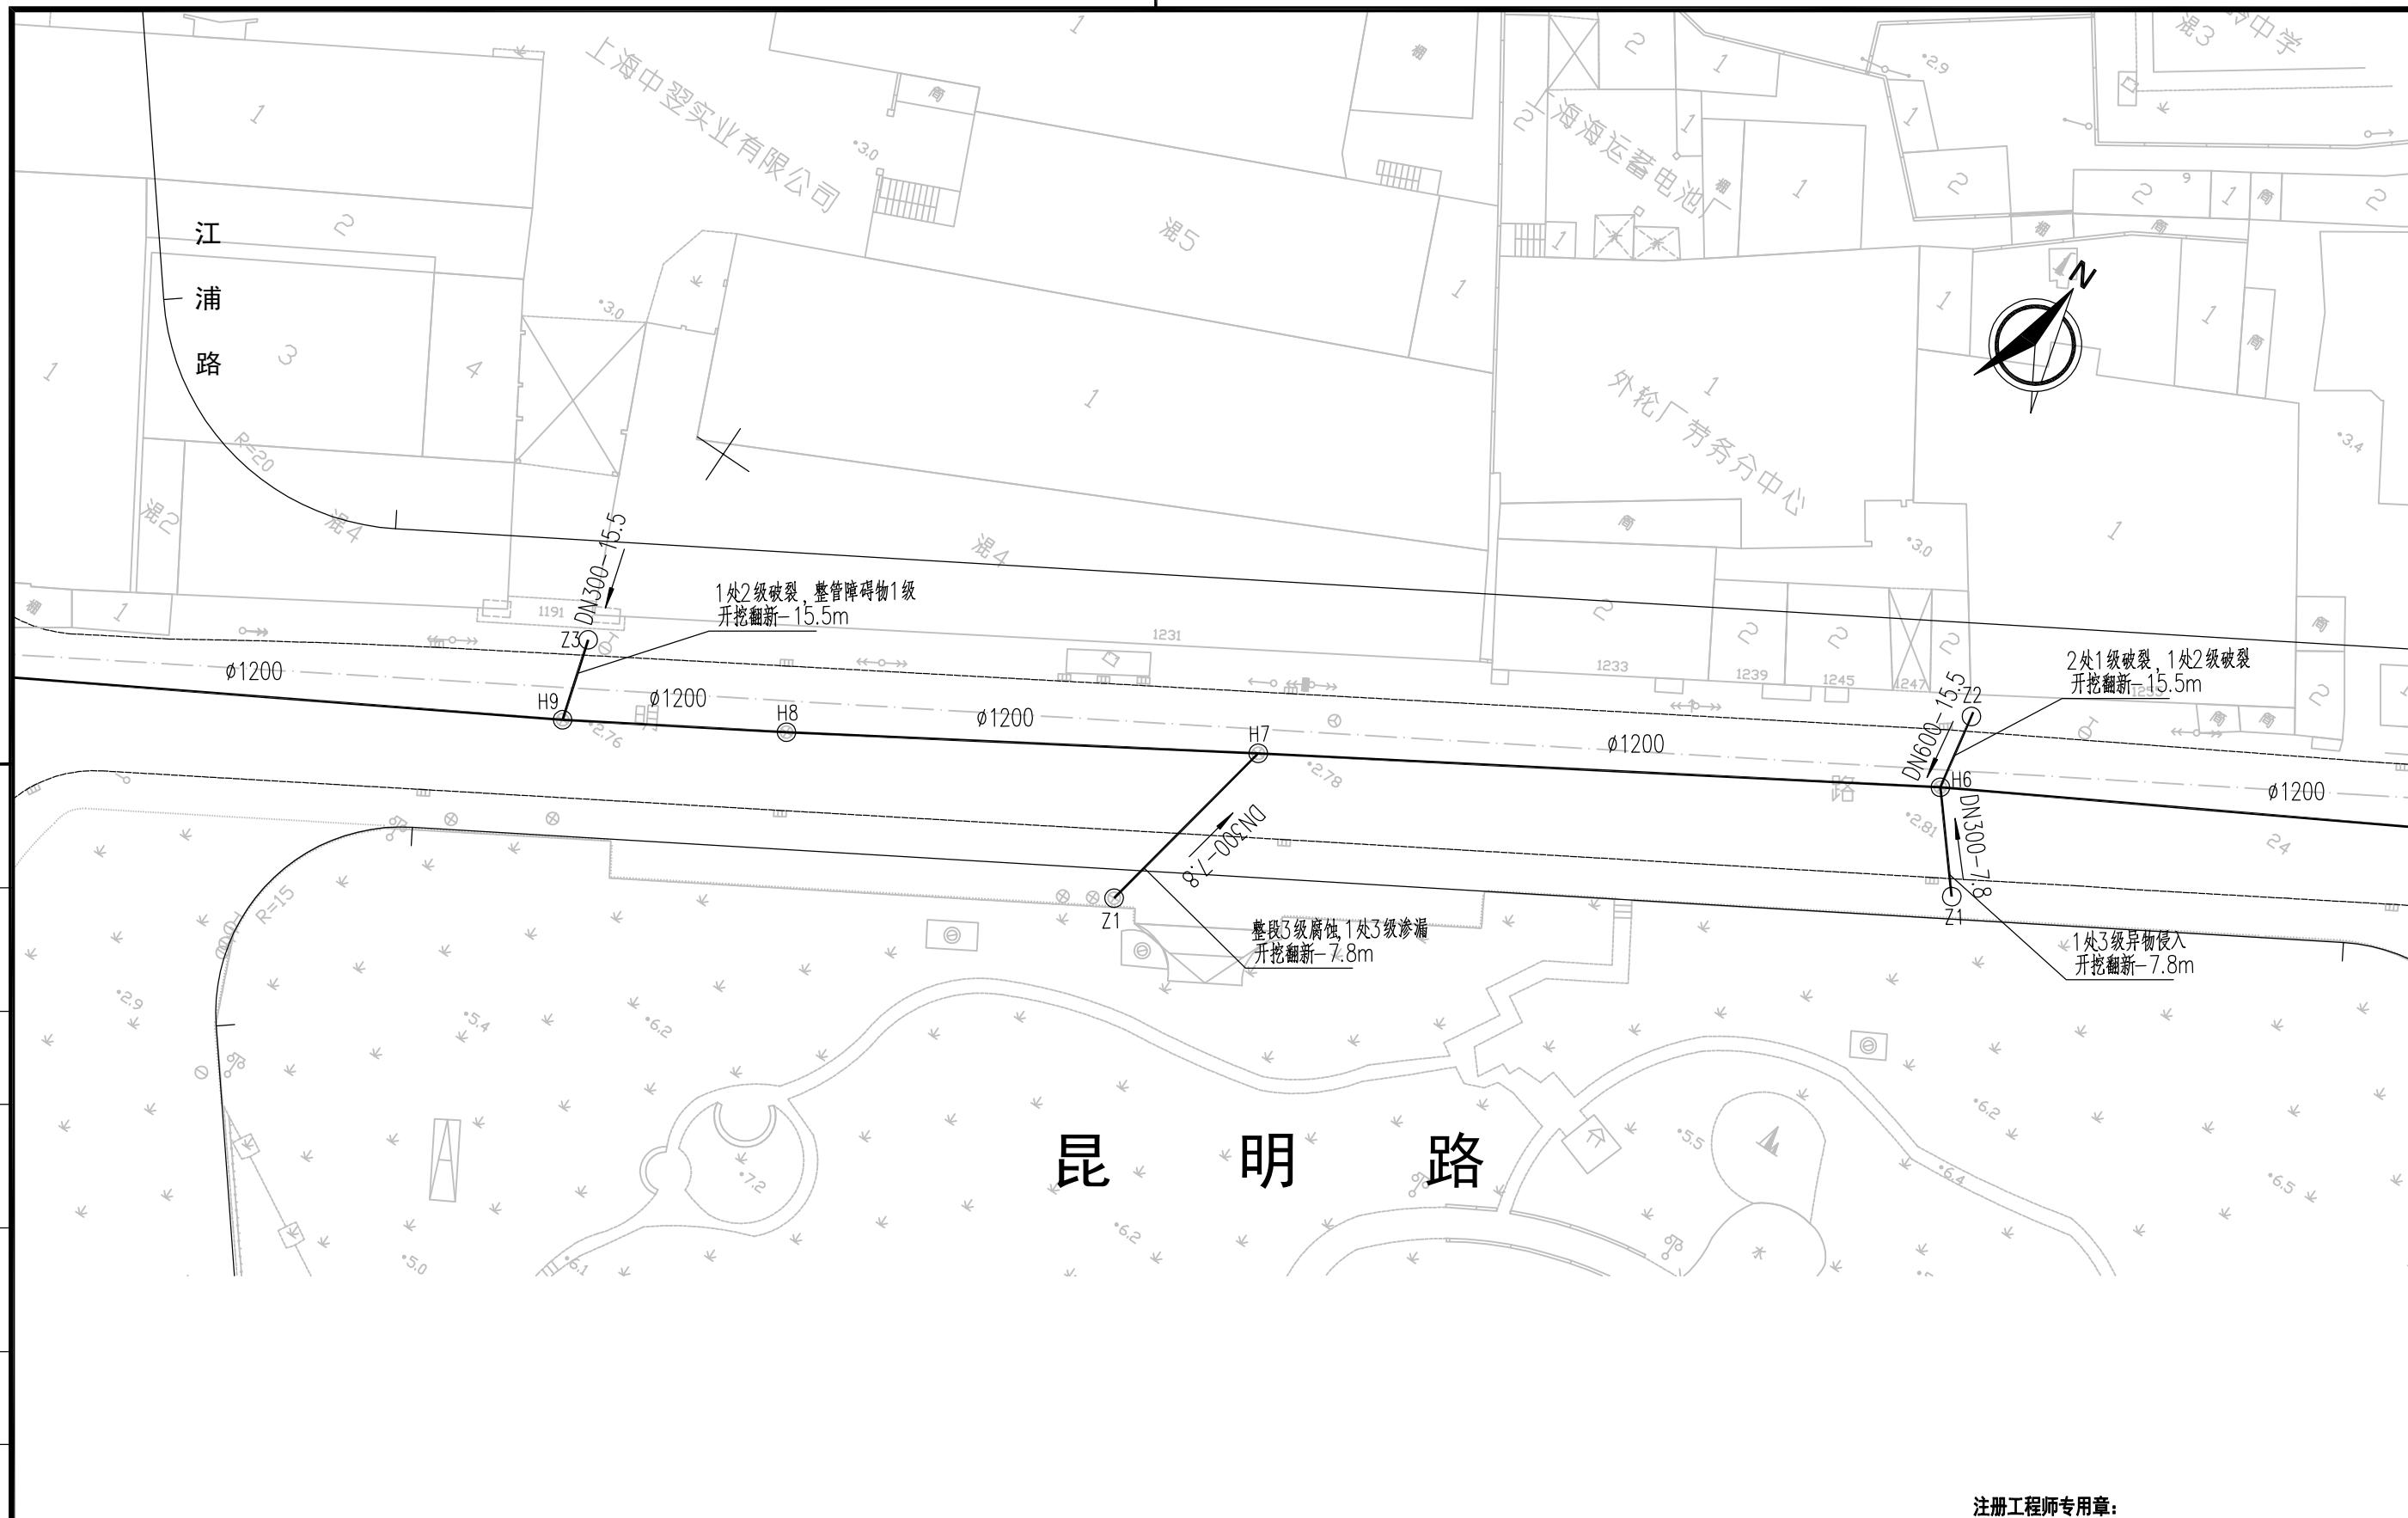[illegible]

上海市杨浦区水务管理事务中心		杨浦区结构性缺陷排水管道修复工程—— 2025年排水支管修复工程	审 定 人			项目负责人				
			审 核 人			专业负责人				
			校 核 人			项目编号				
			设 计 人			图纸编号	S00SP25			
		昆明路（江浦路-齐齐哈尔路）排水支管修复平面设计图	绘 图 人			设计阶段	工可		专 业	市政给排水
			出图条形码				出图日期	2025. 03		图纸比例


日期		
签字		
会签专业		
日期		
签字		
会签专业		
日期		
签字		
会签专业		

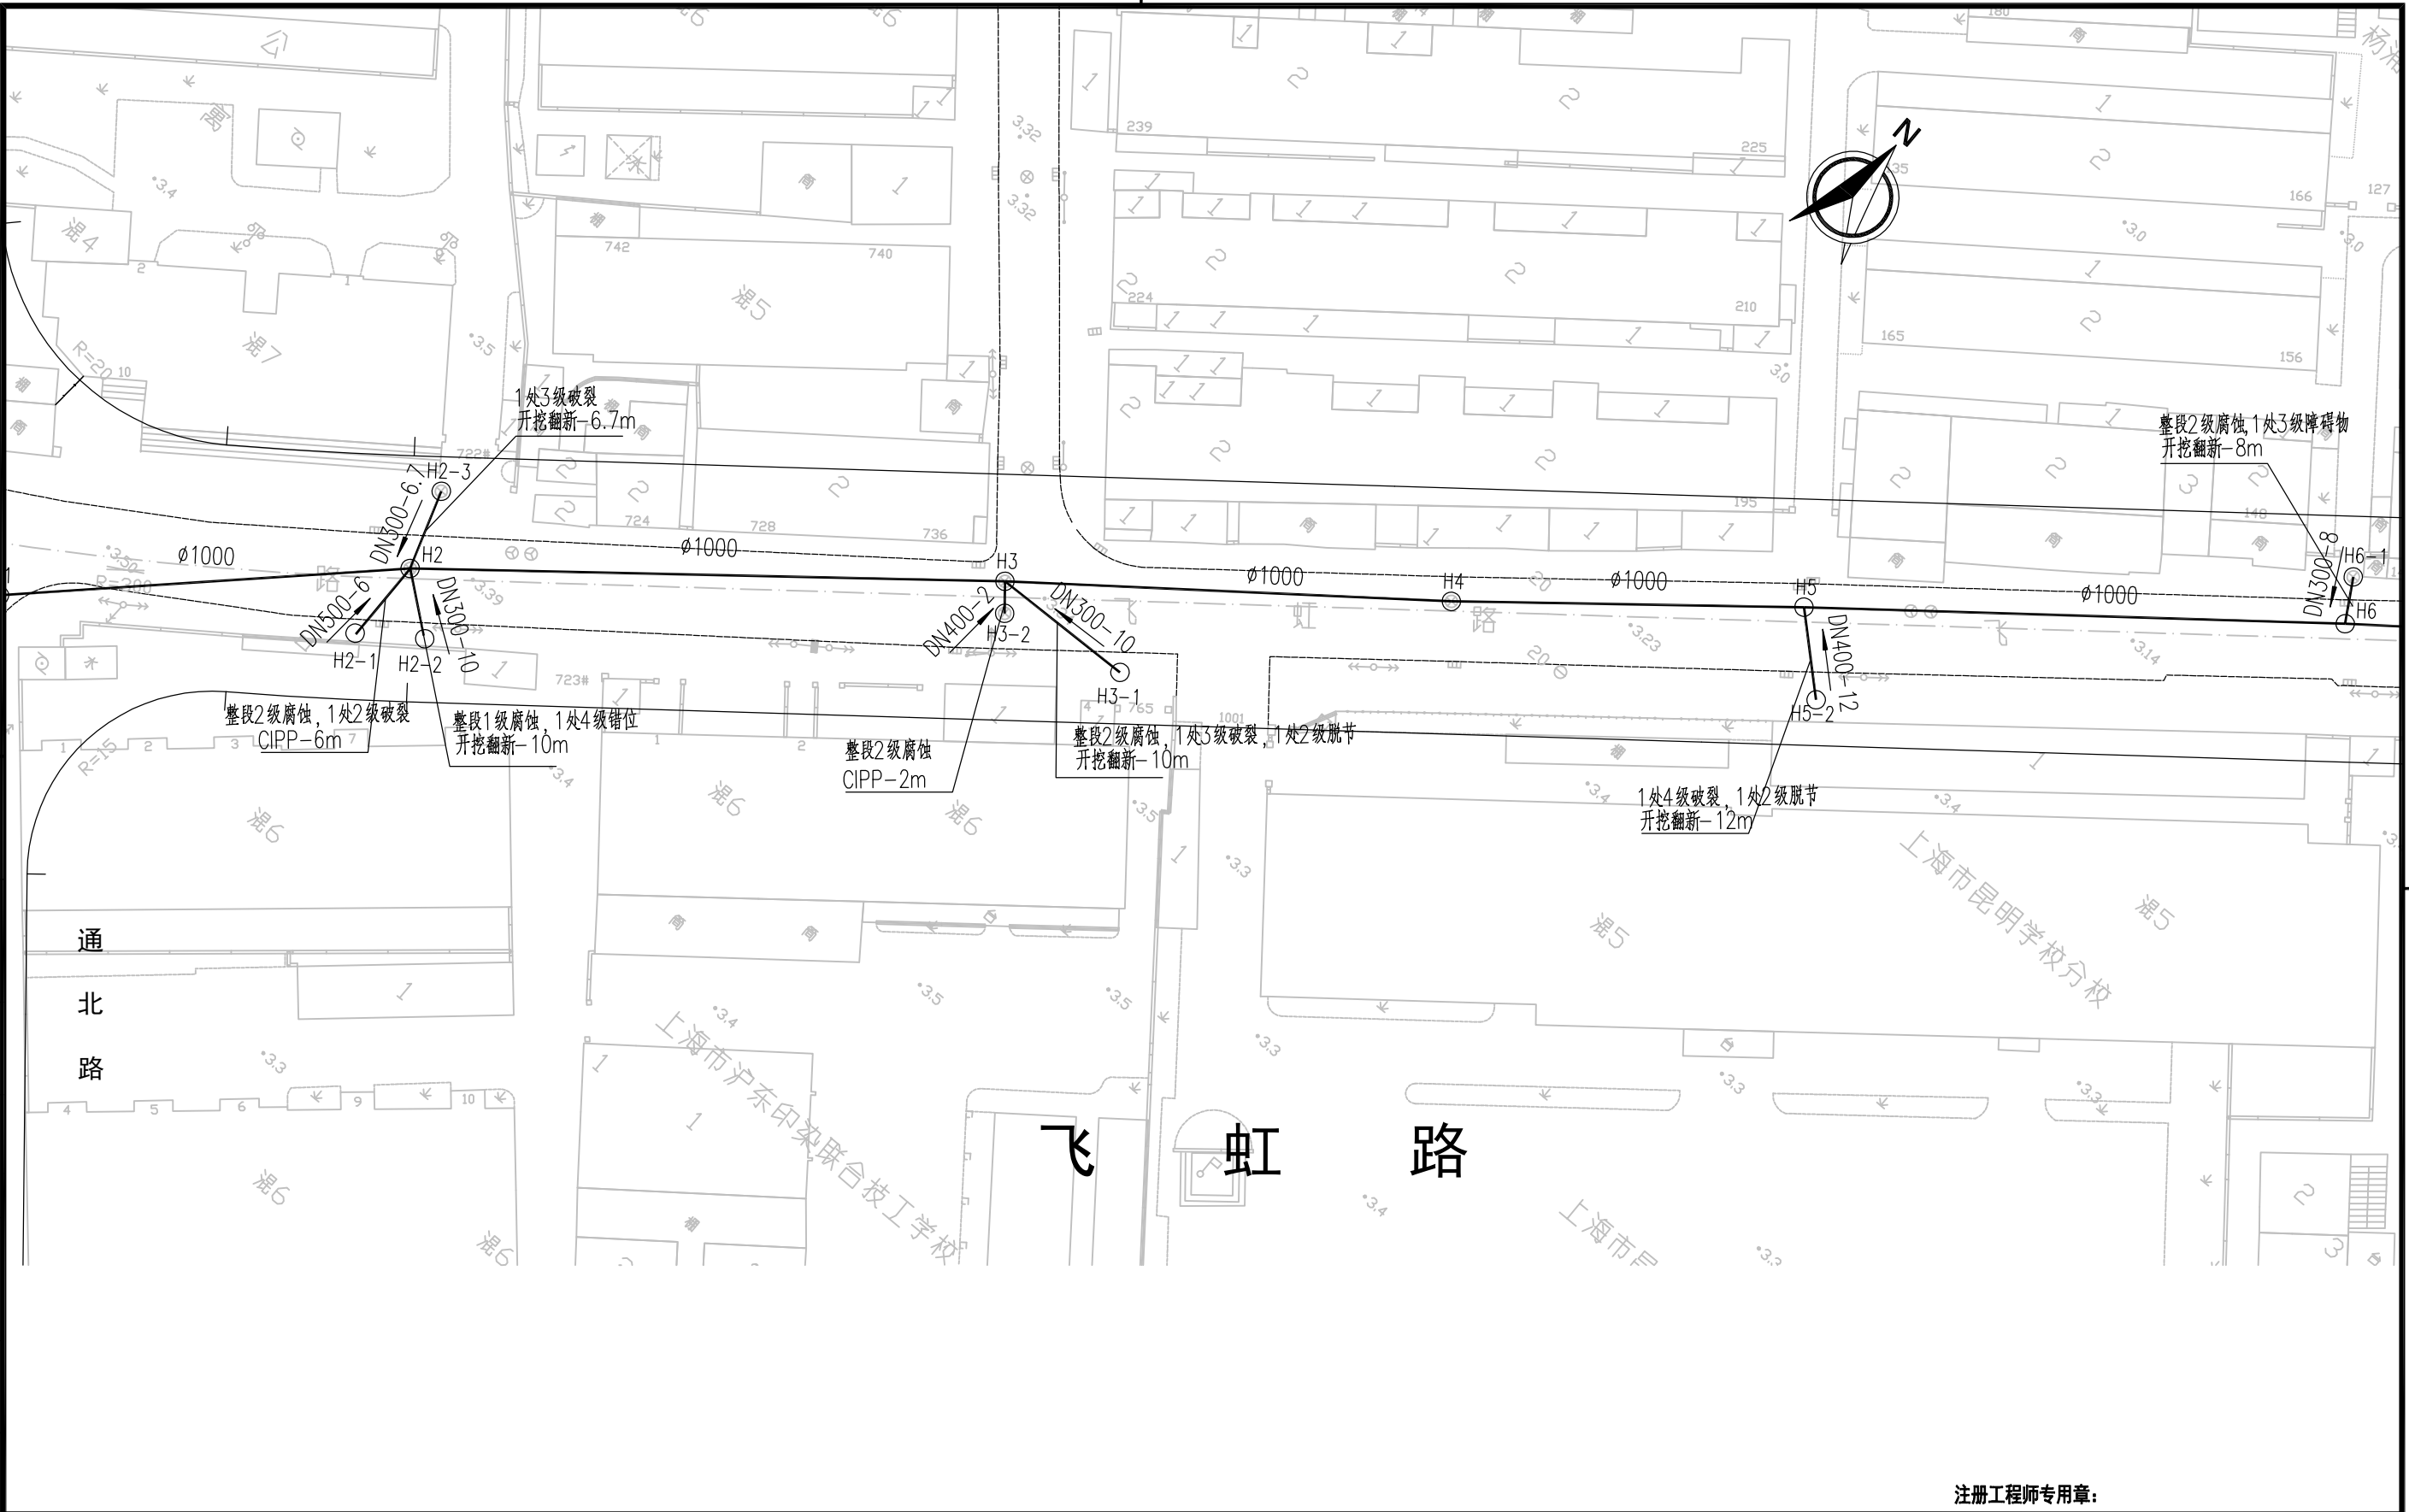

上海市杨浦区水务管理事务中心		杨浦区结构性缺陷排水管道修复工程—— 2025年排水支管修复工程	审 定 人		注册工程师专用章：	项目负责人		
			审 核 人			专业负责人		
			校 核 人			项目编号		
			设 计 人			图纸编号	S00SP26	
			绘 图 人			设计阶段	工可	专 业 市政给排水
		飞虹路（通北路-许昌路）排水支管修复平面设计图	出图条形码			出图日期	2025. 03	图纸比例 1:500




日期		
签字		
会签专业		
日期		
签字		
会签专业		
日期		
签字		
会签专业		

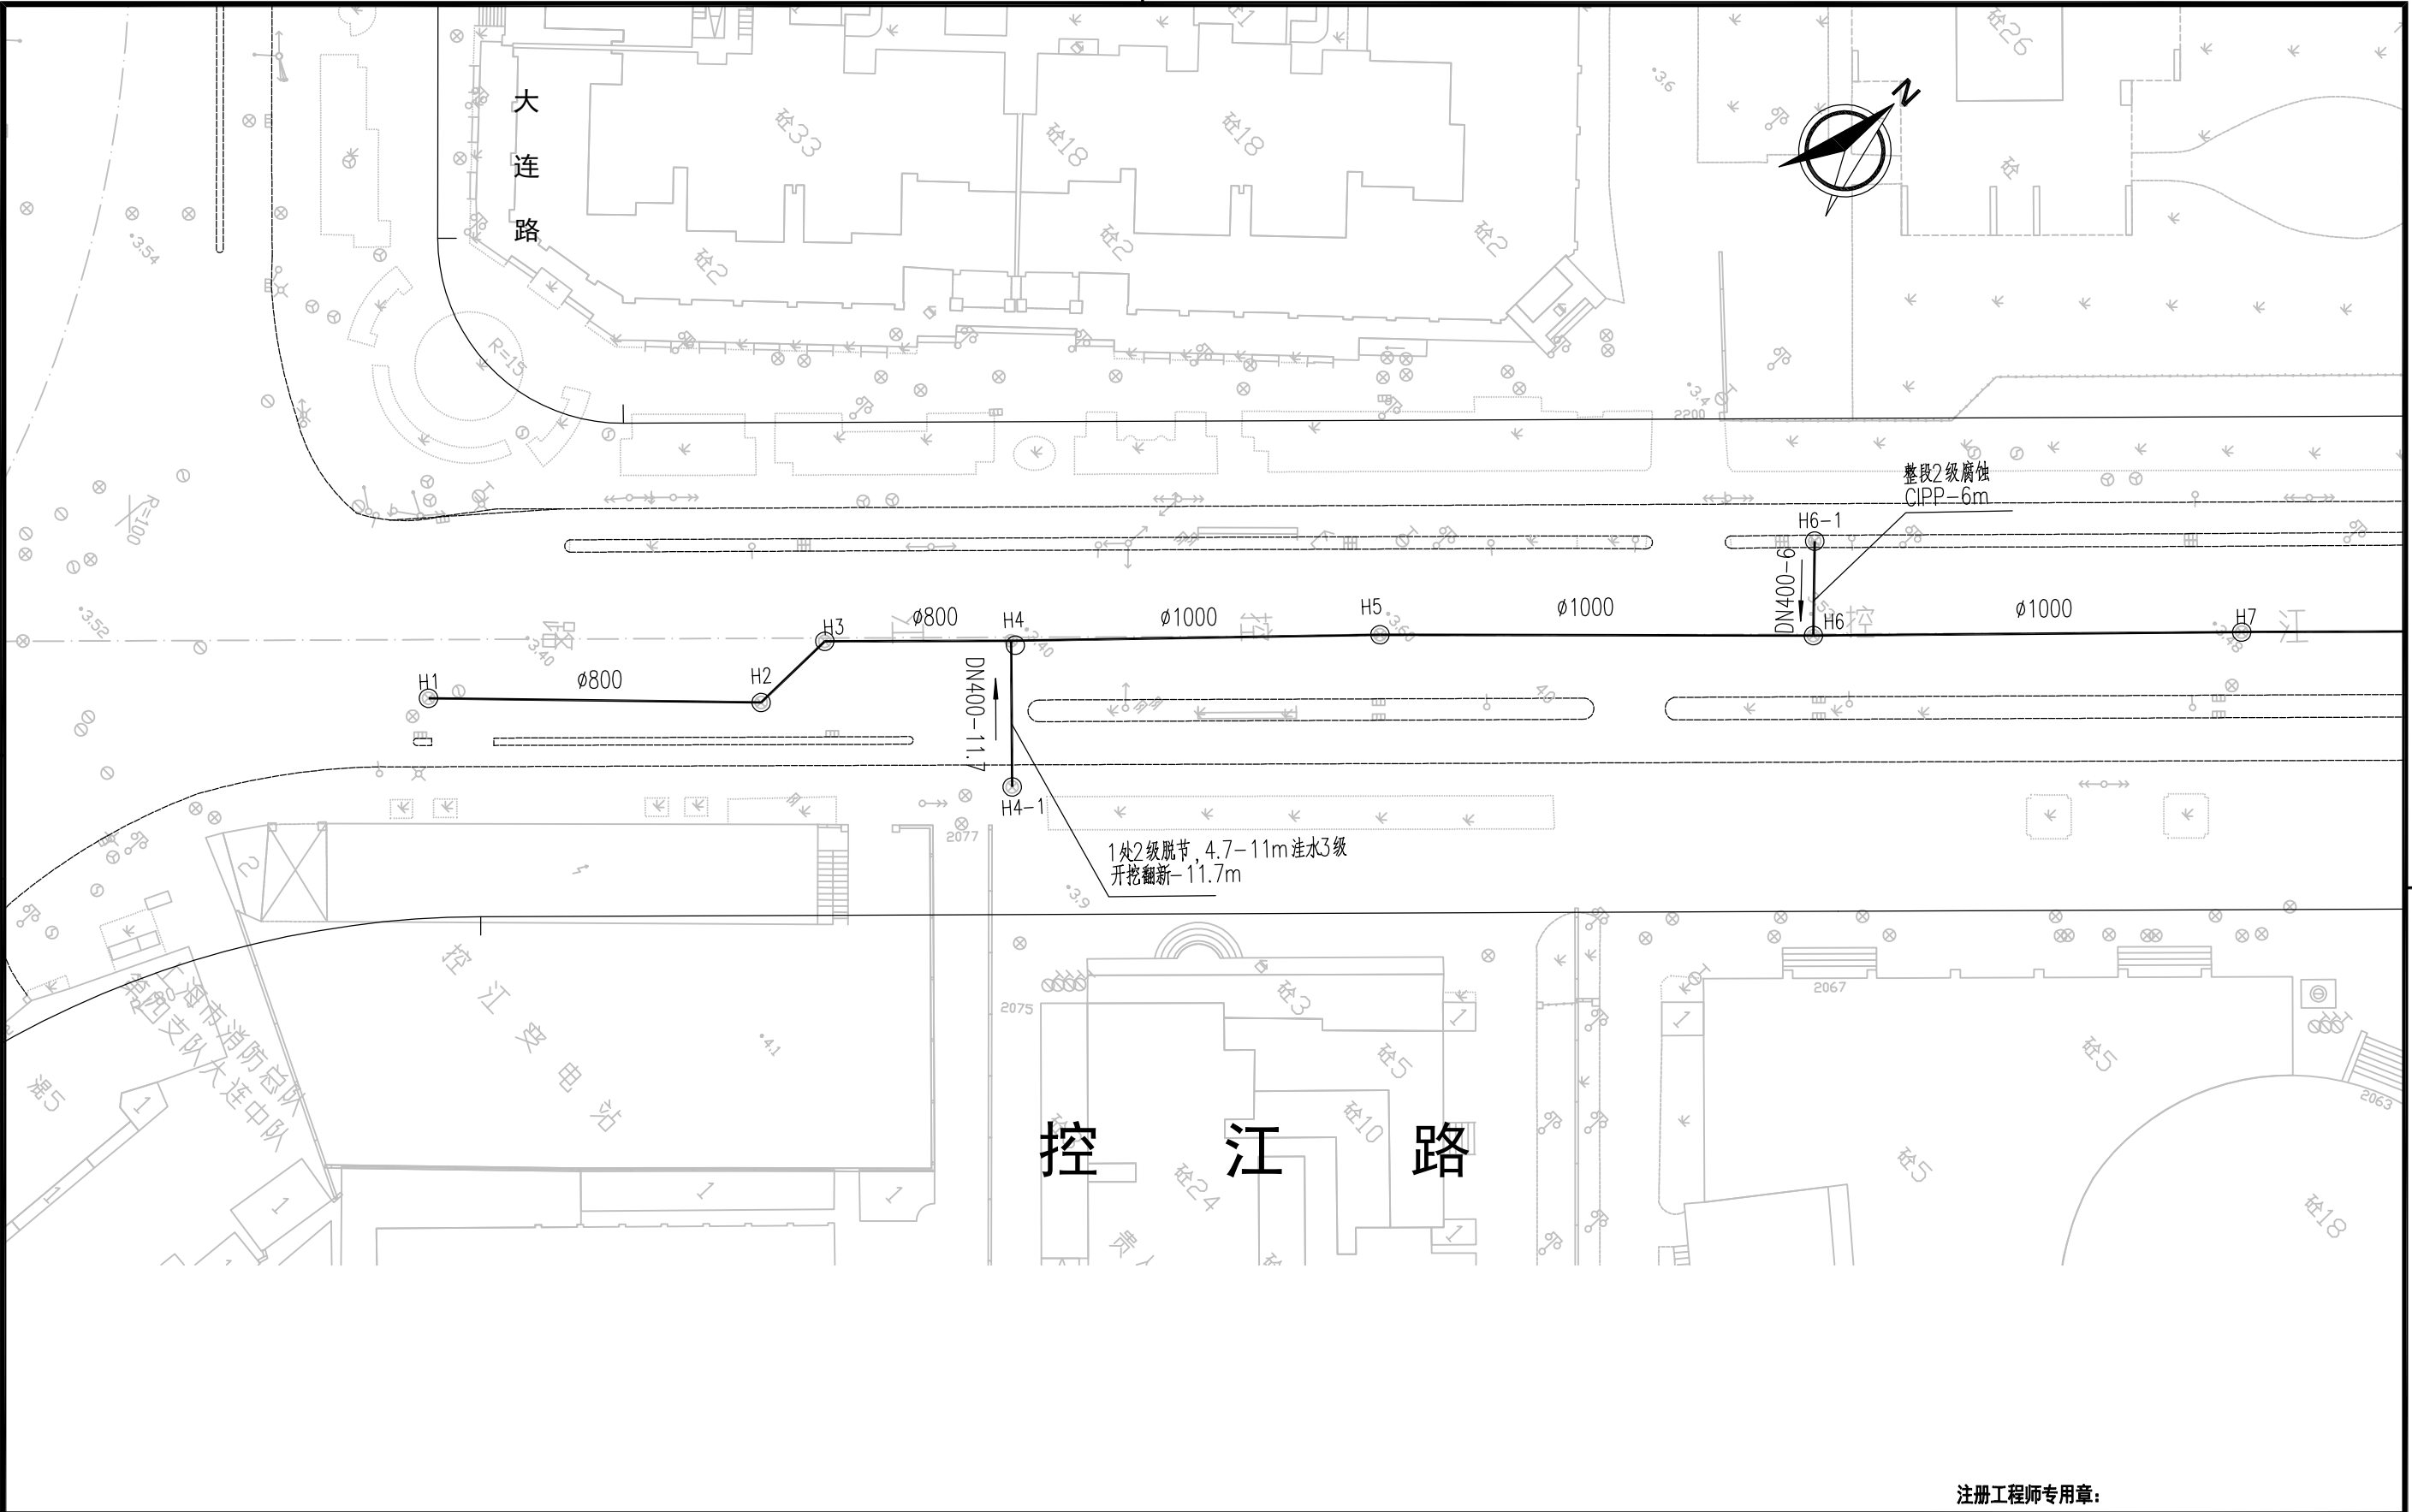


上海市杨浦区水务管理事务中心		杨浦区结构性缺陷排水管道修复工程—— 2025年排水支管修复工程	审 定 人			注册工程师专用章：			
			审 核 人			项目负责人			
			校 核 人			专业负责人			
			设 计 人			项目编号			
			绘 图 人			图纸编号	S00SP27		
		控江路（大连路-打虎山路）排水支管修复平面设计图	出图条形码			设计阶段	工可	专 业	市政给排水
						出图日期	2025. 03	图纸比例	1:500

日期		日期		日期		日期		日期	
签字		签字		签字		签字		签字	
会签专业		会签专业		会签专业		会签专业		会签专业	
日期		日期		日期		日期		日期	
签字		签字		签字		签字		签字	
会签专业		会签专业		会签专业		会签专业		会签专业	

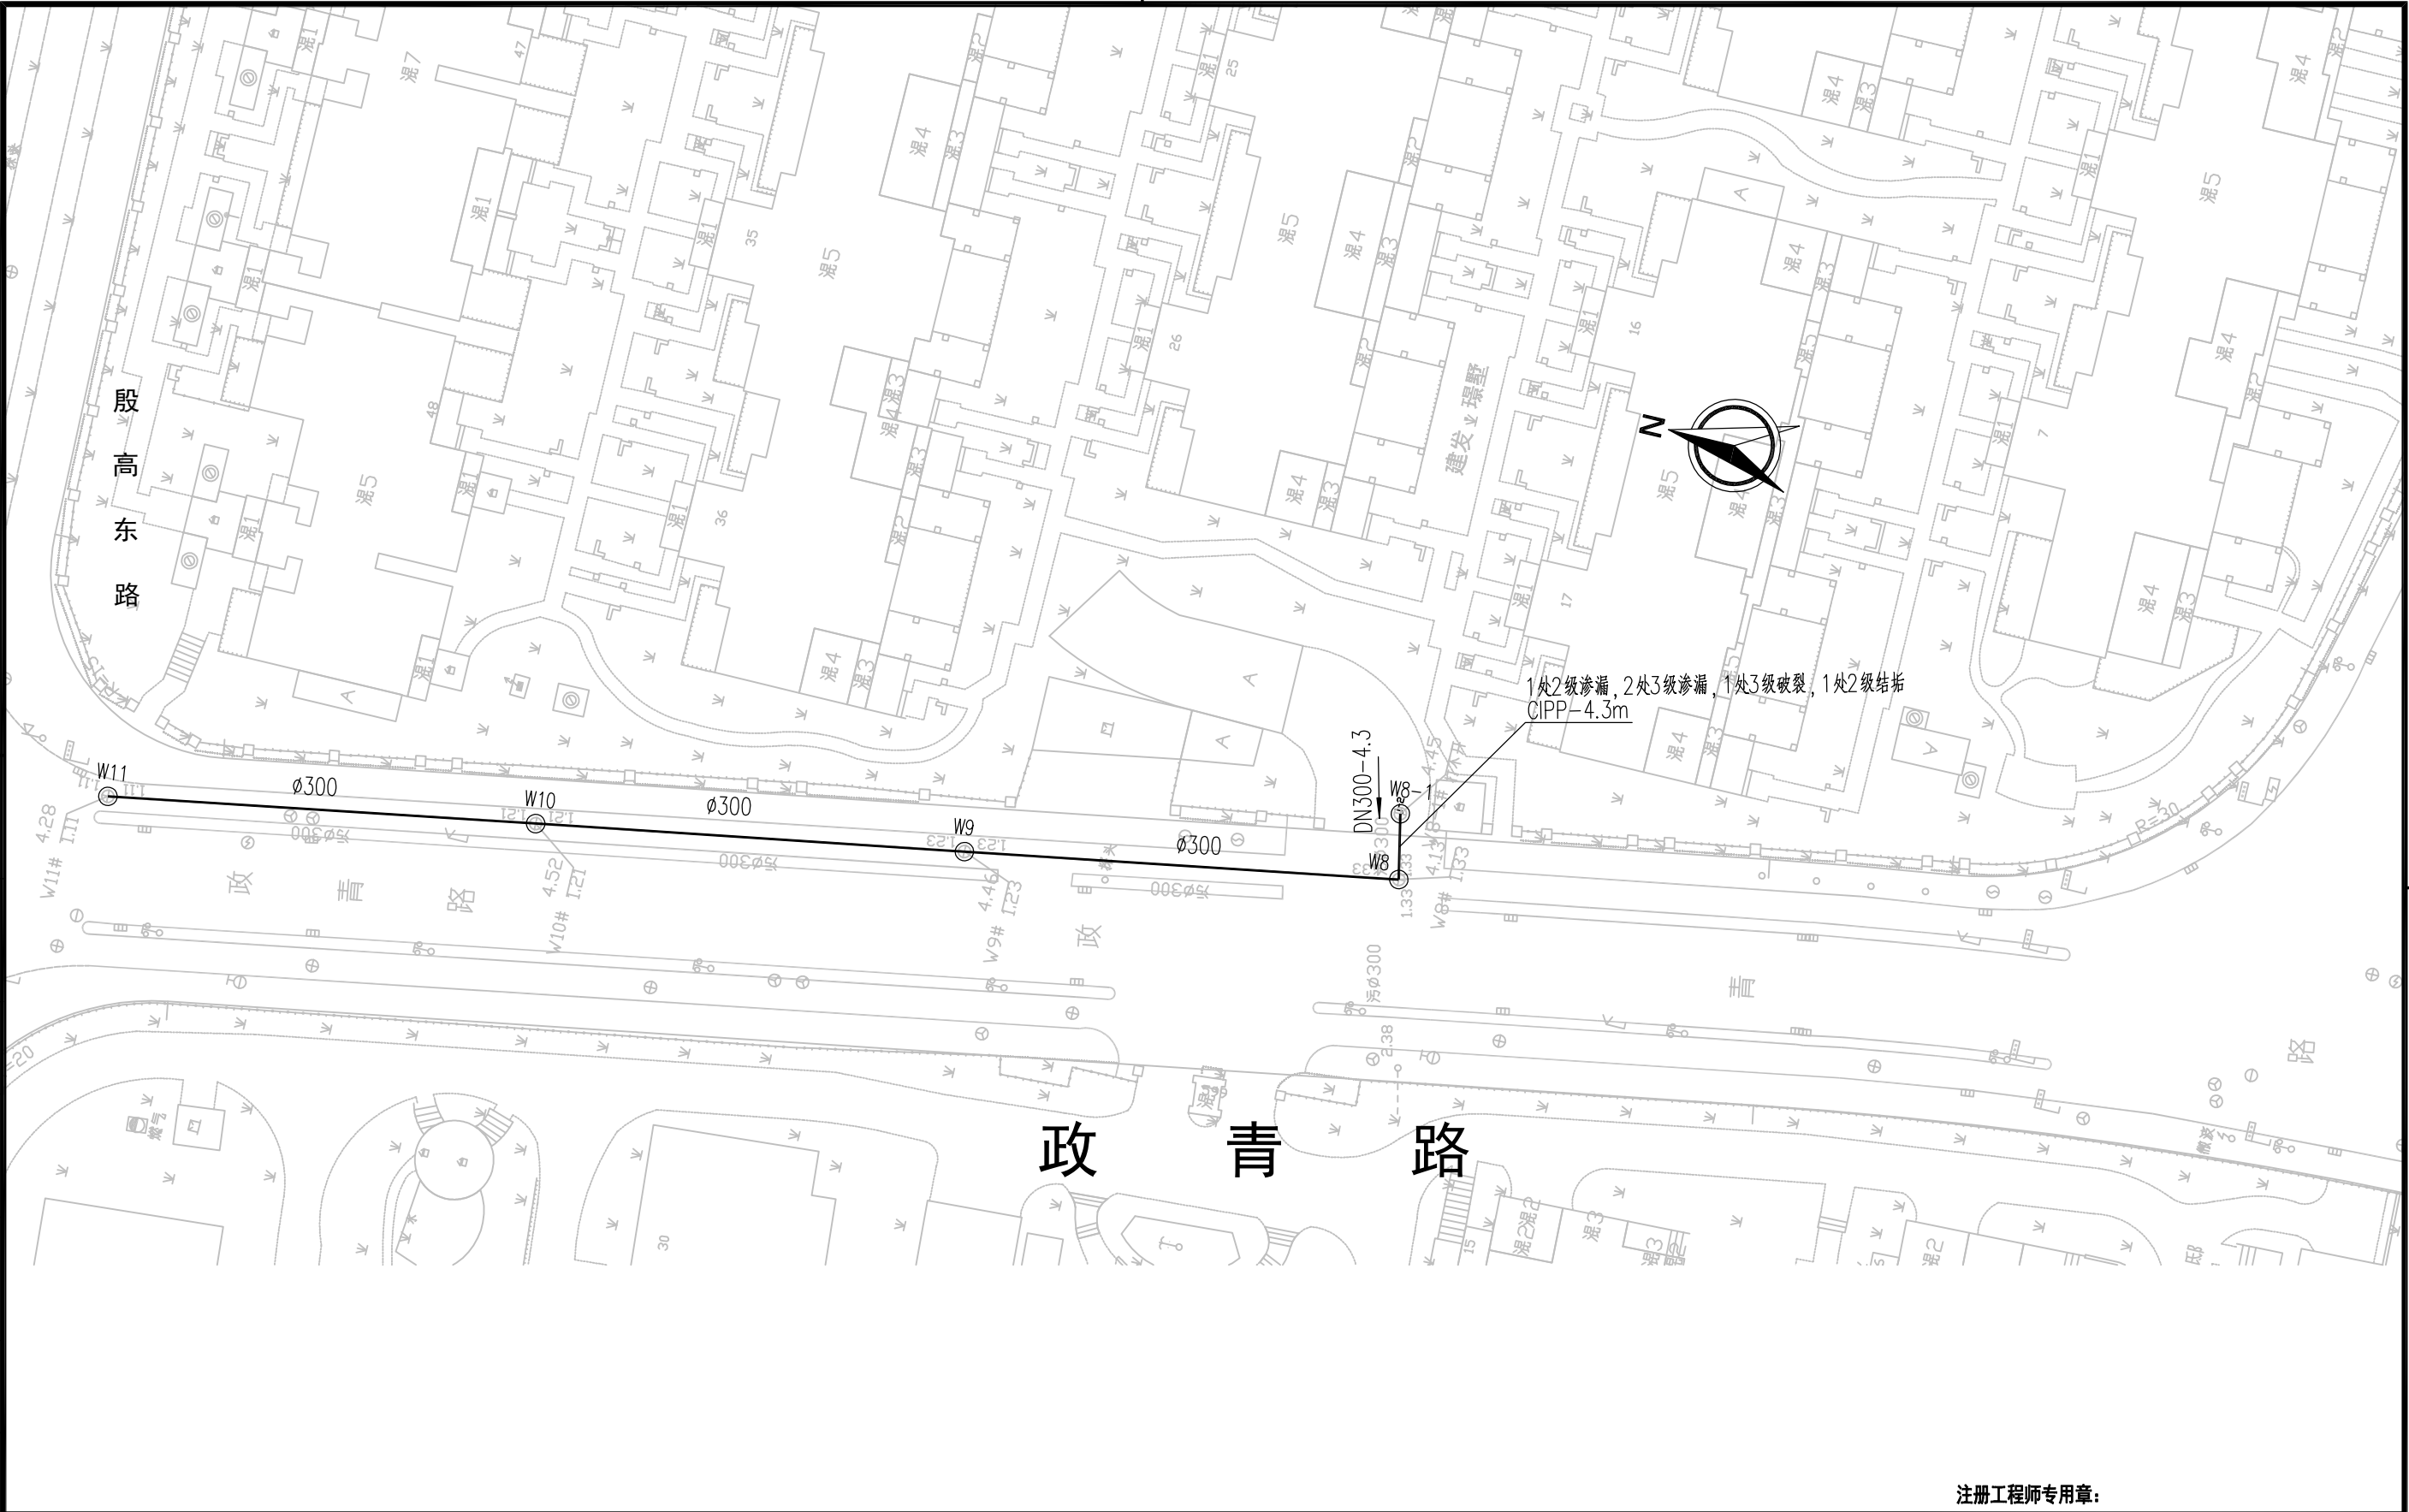

上海市杨浦区水务管理事务中心		杨浦区结构性缺陷排水管道修复工程—— 2025年排水支管修复工程		注册工程师专用章：			
				审 定 人		项目负责	
				审 核 人		专业负责	
				校 核 人		项目编	
				设 计 人		图纸编	
政青路（殷高东路-清流环二路）排水支管修复平面设计图		出图条形码		绘 图 人		设计阶段	工可
				出图日期		2025. 03	专 业 市政给排水
						图纸比例	1:500

日期		
签字		
会签专业		
日期		
签字		
会签专业		
日期		
签字		
会签专业		

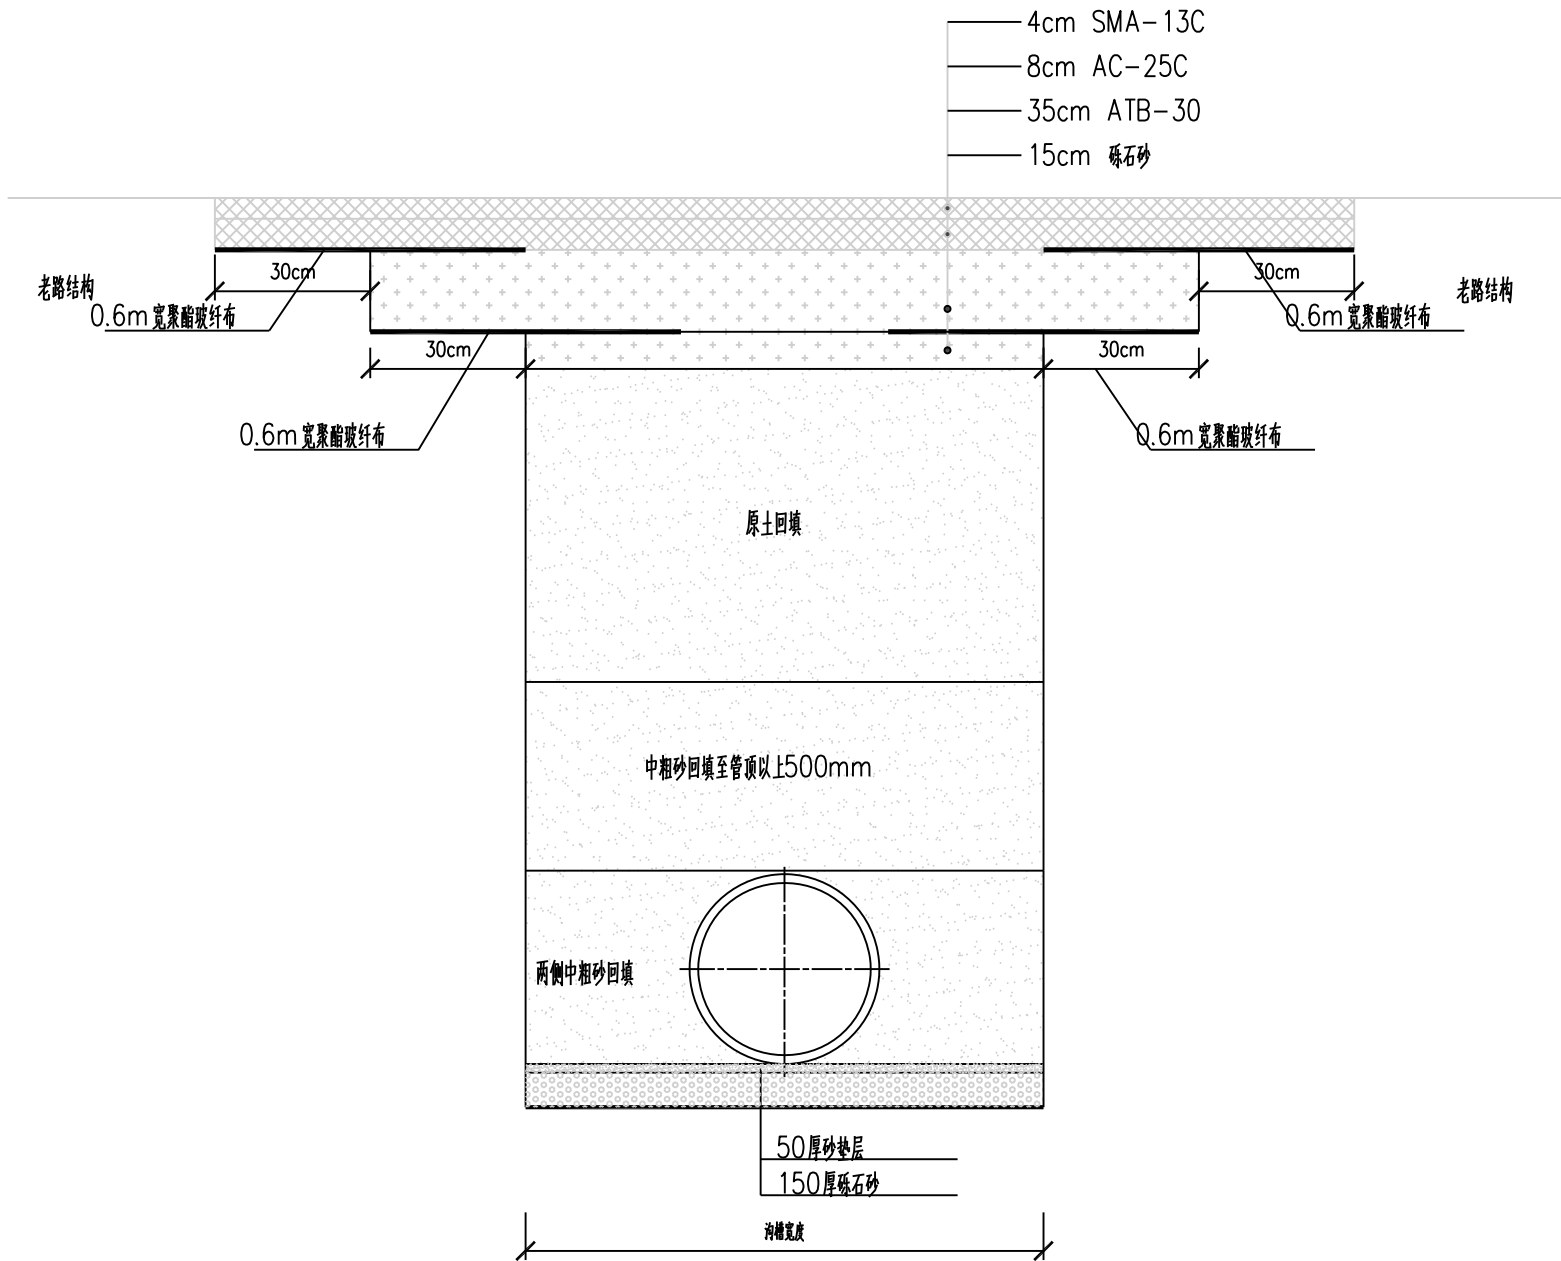


道路沟槽回填搭接设计图  
适用于城市次干路

注：本图尺寸单位除注明外，均以厘米计。

注册工程师专用章：

上海市杨浦区水务管理事务中心		杨浦区结构性缺陷排水管道修复工程—— 2025年排水支管修复工程	审 定 人			项目负责人		
			审 核 人			专业负责人		
			校 核 人			项目编号		
			设 计 人			图纸编号	S00SD01	
		道路沟槽回填搭接设计图（一）	绘 图 人			设计阶段	工可	专 业 道 路
			出图条形码			出图日期	2025. 03	图纸比例

日期		
签字		
会签专业		
日期		
签字		
会签专业		
日期		
签字		
会签专业		

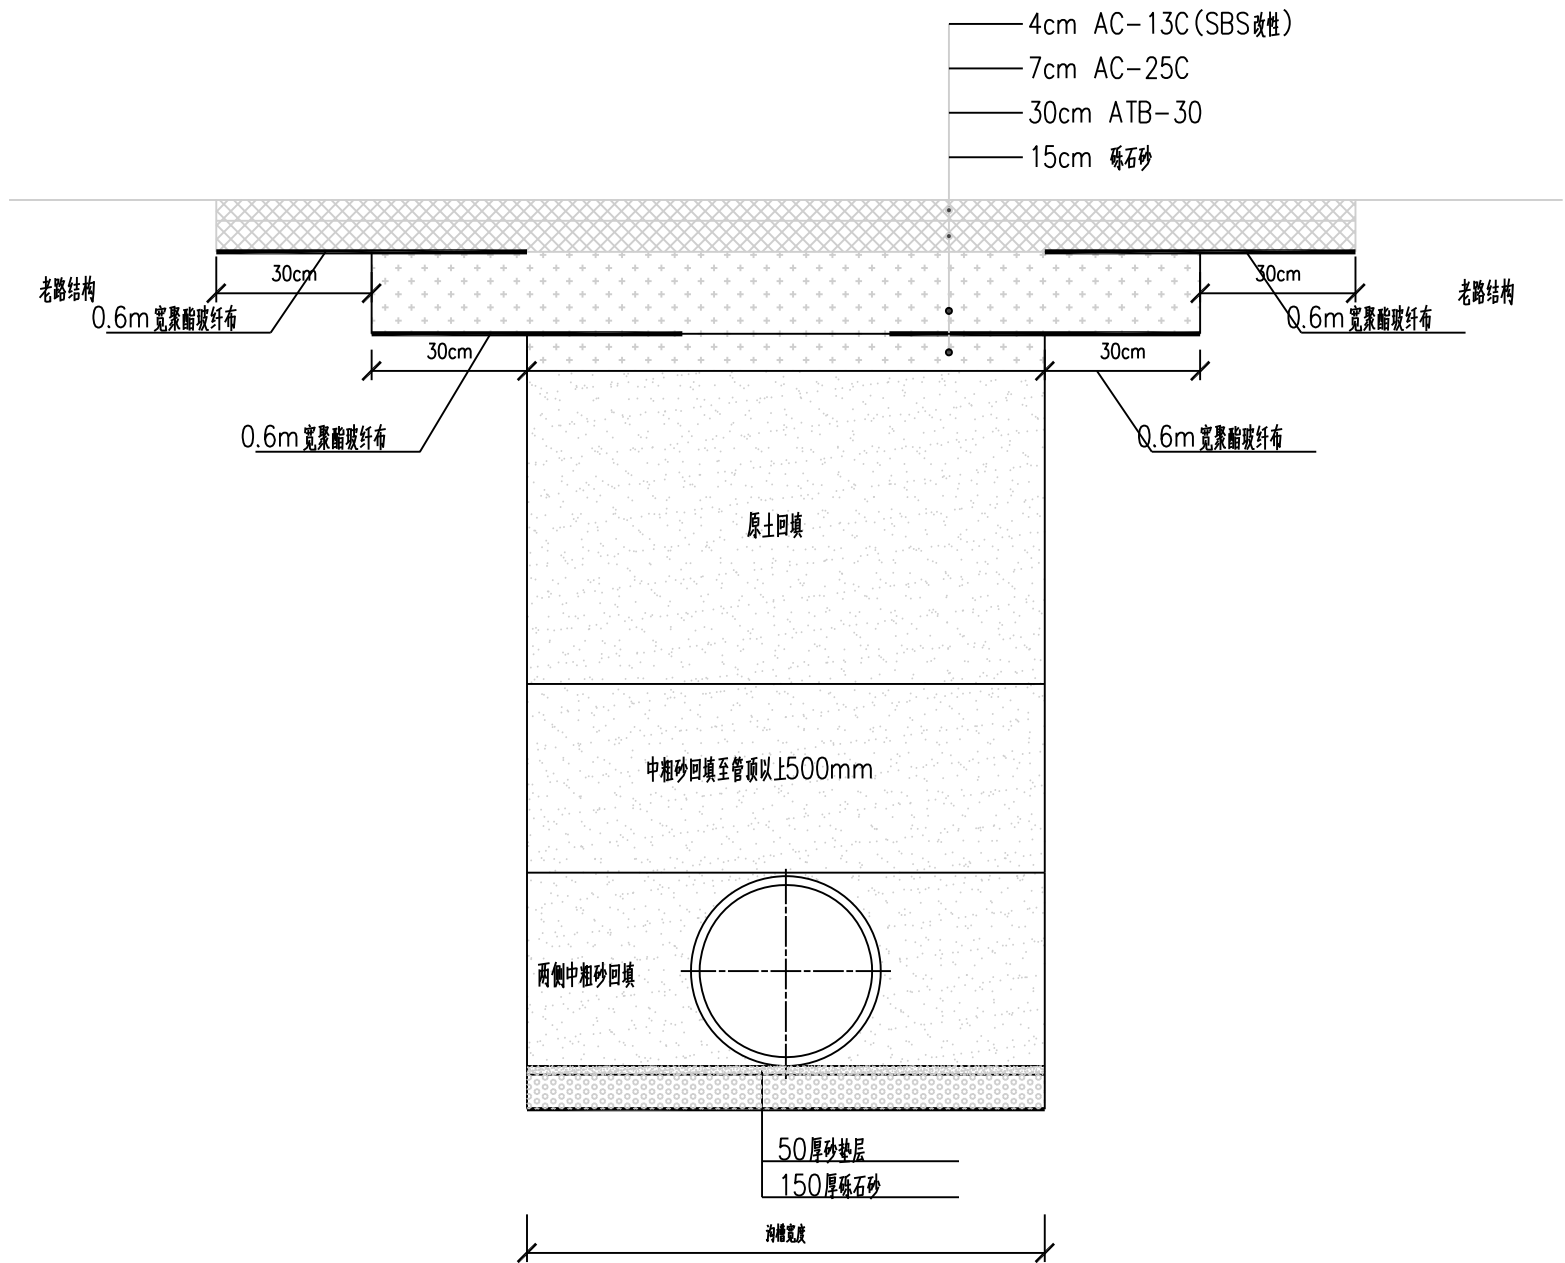


道路沟槽回填搭接设计图  
适用于城市支路

注：本图尺寸单位除注明外，均以厘米计。


注册工程师专用章：

上海市杨浦区水务管理事务中心		杨浦区结构性缺陷排水管道修复工程—— 2025年排水支管修复工程	审 定 人			项目负责人		
			审 核 人			专业负责人		
			校 核 人			项目编号		
			设 计 人			图纸编号	S00SD02	
		道路沟槽回填搭接设计图（二）	绘 图 人			设计阶段	工可	专 业 道 路
			出图条形码			出图日期	2025. 03	图纸比例


日期		
签字		
会签专业		
日期		
签字		
会签专业		
日期		
签字		
会签专业		

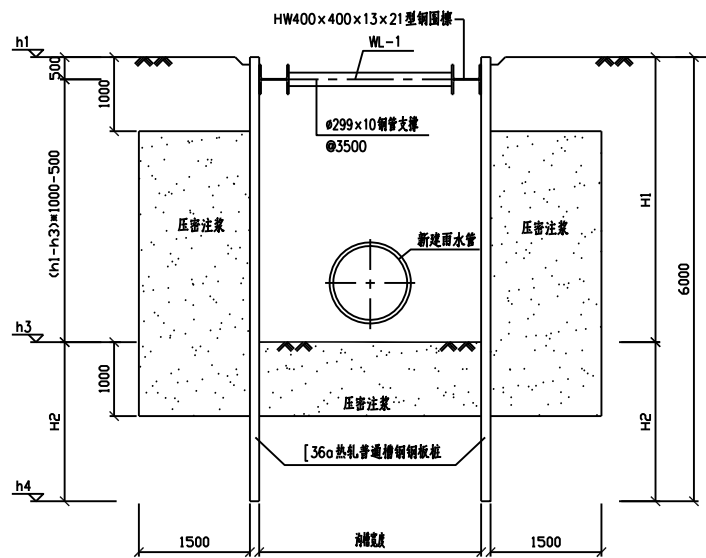


普通钢板桩围护断面图  
适用于沟槽开挖深度小于等于3.0m

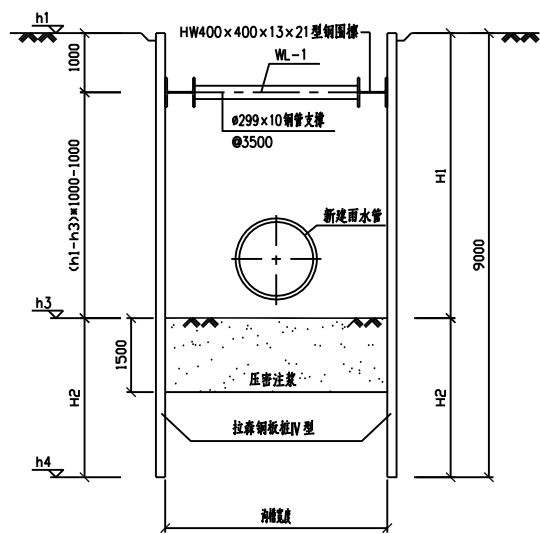


拉森钢板桩围护断面图  
适用于沟槽开挖深度大于3.0m小于等于4.5m

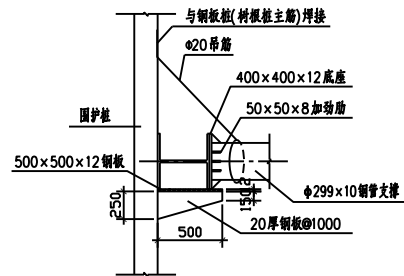


钢围檩与钢支撑接头大样 1:20  
焊缝为双面连续满焊, 厚8mm

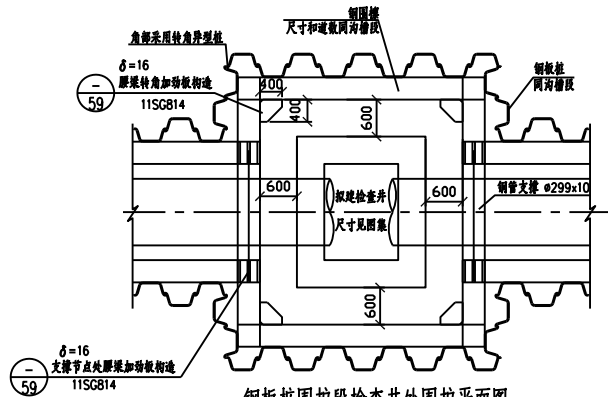


钢板桩围护段检查井处围护平面图  
井尺寸、壁厚详见管线平面图及国标图集  
特殊井围护同样按此详图

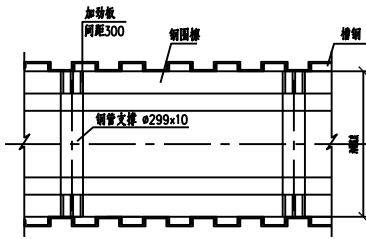


普通钢板桩围护平面图

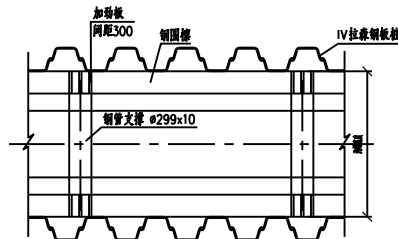

拉森钢板桩围护平面图

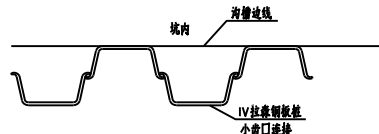

拉森钢板桩搭接示意图

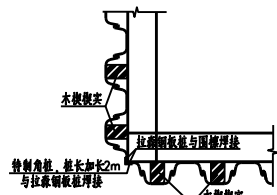

拉森钢板桩转角详图

沟槽宽度表:

管径	沟槽宽度(m)
1 DN300	1.50
2 DN400	1.60
3 DN600	2.00
4 DN800	2.20

注册工程师专用章:

上海市杨浦区水务管理事务中心

杨浦区结构性缺陷排水管道修复工程——  
2025年排水支管修复工程

管道沟槽围护结构图

审 定 人

审 核 人

校 核 人

设 计 人

绘 图 人

出图条形码

项目负责人

专业负责人

项目编号

图纸编号

设计阶段

出图日期

工可

专 业

结 构

图纸比例

S00SJ01

2025. 03