

设计说明

一、设计概况
本项目为临街围墙主要建设内容为640米长临时围墙，建设地点由甲方指定。

二、设计依据

《室外工程》 GB 50352-2005
12J003

三、单页设计说明

图面设计说明：

1. 围墙位置由甲方确定。
2. 标高以米为单位，其余均为毫米为单位。
3. 图中±0表示高程基准面。

4. 围墙参考图集《室外工程》12J003 (S)

5. 本设计图无定位，具体定位由甲方确定柱子位置尺寸。

四、材料及构造

1. 墙体及柱子材料:混疑土空心砖块(MU10)、水泥砂浆标号为M10.7.5、强度等级C20。
2. 墙体及柱子墙面做法(由外到内):
第一道基层:聚苯颗粒
第二道基层:聚苯颗粒
第三道基层:聚苯颗粒
第四道基层:聚苯颗粒

6. 墙身2.5m深的聚苯颗粒打毛

五、施工技术说明

1. 基础持点应坐落在天然土层上，如遇填土、淤土、耕土或风化层等，必须将基础下部填土、淤土、耕土或风化层全部挖除，换以砂垫层或素土，厚度不得小于50mm，并夯实至原土，密实后密实度不得低于0.95，砂垫层厚度不小于200mm。
2. 围墙总长度30m左右设一道伸缩缝，缝宽30mm，围墙伸缩缝采用丁房泡沫塑料填塞，密封膏嵌缝。

刚置土地围墙标准

图名图号 Drawing Title

围墙

图名

图名

工程编号 Drawing No.: 19001
日期 Date: 19.01
设计人 Designer: 孙晶
审图人 Reviewer: 赵亚龙
绘图人 Drafter: 赵亚龙

图名图号 Drawing Title

工程施工业用图章

3. 图名图号: A131001157
有效至2019年04月15日止
湖南蓝天建设有限公司

图名图号 Drawing Title

湖南蓝天建设有限公司
刘江波

图名图号 Drawing Title

湖南蓝天建设有限公司
刘江波

图名图号 Drawing Title


湖南蓝天建设有限公司
刘江波

1

1

1

围墙一平面图1:50

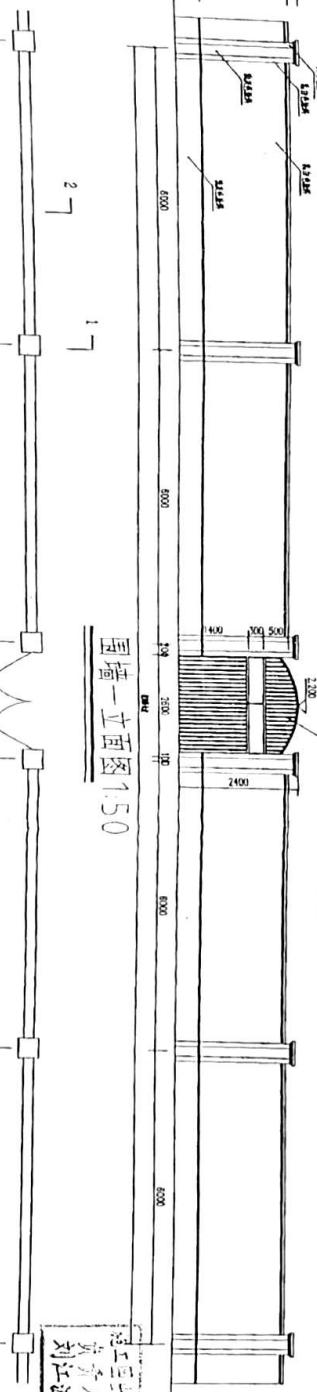


2

2

2

围墙一立面图1:50

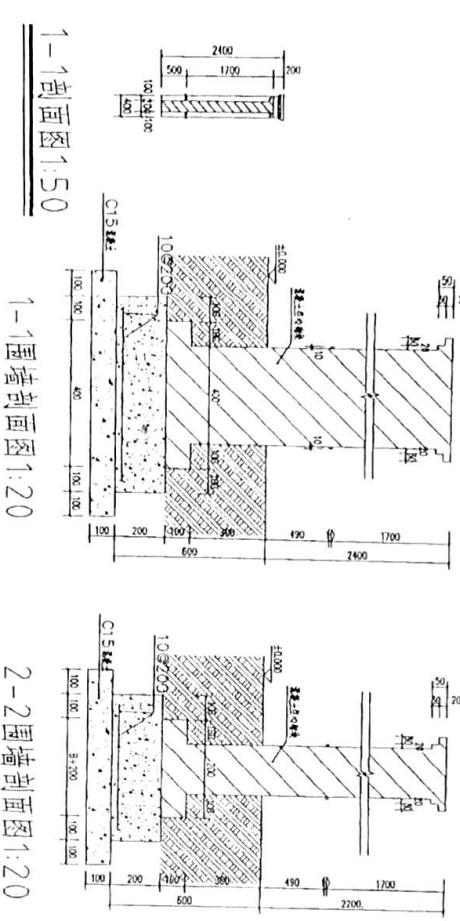

1-1 剖面图1:50

1-1围墙剖面图1:20

2-2围墙剖面图1:20

