



商业空间及工业项目
全过程[合作伙伴]

图 纸 目 录 (1)

| | | | |
|------|--------------|------|--|
| 设计单位 | 中河建设(集团)有限公司 | 工程编号 | |
| 工程名称 | 江湾街道微型消防站 | 版本号 | |

[illegible]


图 纸 目 录 (2)

[illegible]

图 纸 目 录 (3)

[illegible]

| | | | | | | | | | |
|----|------------|----|------------|-----|------------|----|------------|----|------------|
| 专业 | 日期 | 专业 | 日期 | 专业 | 日期 | 专业 | 日期 | 专业 | 日期 |
| 建筑 | 2025.03.03 | 结构 | 2025.03.03 | 给排水 | 2025.03.03 | 电气 | 2025.03.03 | 暖通 | 2025.03.03 |
| 专业 | 日期 | 专业 | 日期 | 专业 | 日期 | 专业 | 日期 | 专业 | 日期 |
| 建筑 | 2025.03.03 | 结构 | 2025.03.03 | 给排水 | 2025.03.03 | 电气 | 2025.03.03 | 暖通 | 2025.03.03 |

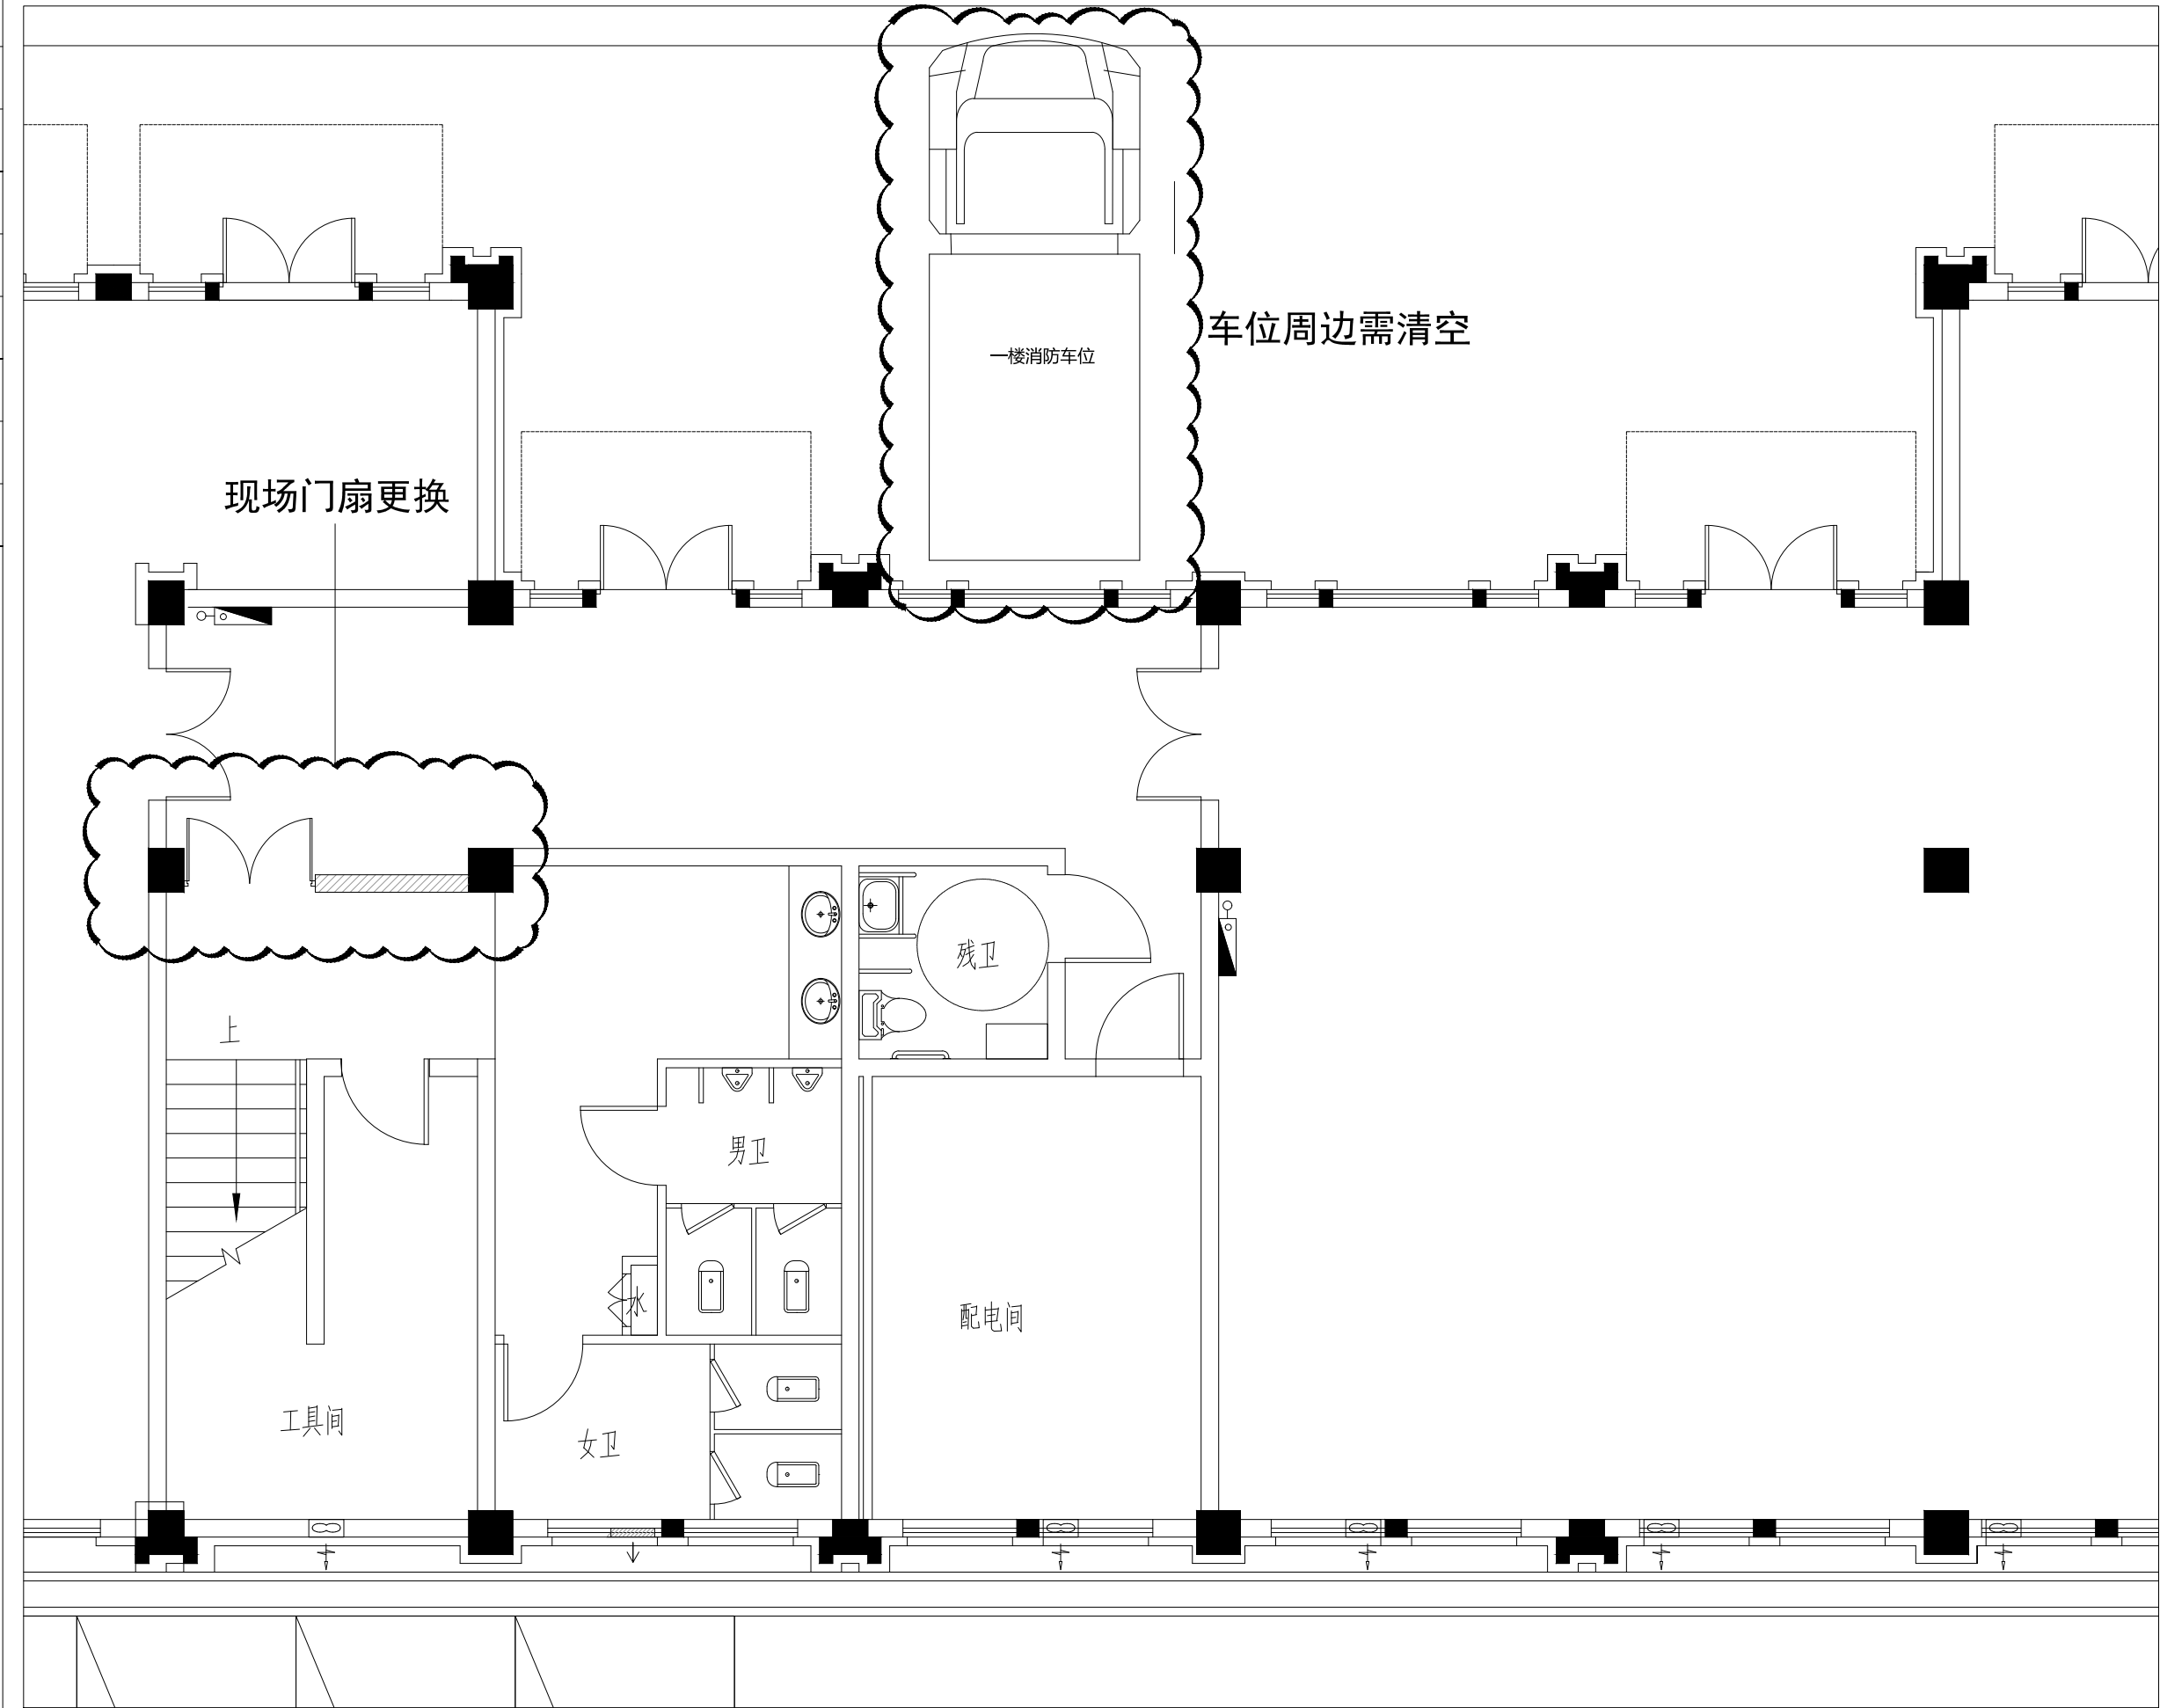

01 一层拆除平面图

SCALE:1/100

ZH DESIGN & CONSTRUCTION
中河建设

商业空间及工业项目
全过程[合作伙伴]
品牌策划·空间设计·项目施工·总承包服务
WECHAT ID: ZHDC 中河建设
设计资质证书编号 A231031630
质量管理体系符合:
GB/T19001-2016/ISO9001:2015&GB/T50430-2017 标准

项目名称
江湾镇微站

图纸名称
一层平面配置图

| | |
|----|------------|
| 日期 | 2025.03.03 |
| 比例 | 1:50 |
| 图号 | 01 |
| 专业 | 装饰 |
| 阶段 | 施工图 |

注意事项

1

图纸标示尺寸仅供参考。
施工时依现场尺寸为准。

2

现场尺寸与结构与图纸不符时
请立即通知设计师。

3

施工时若发现大样图纸尺寸与立面
图纸及相关位置不符时,请立即通
知设计师。

4

施工前需放线确认现场尺寸。

| | |
|------|--|
| 设计负责 | |
| 设计 | |
| 校对 | |
| 审核 | |
| 审定 | |
| 所长 | |
| 所别 | |
| 子项 | |
| 工程名称 | |

| | |
|-----------------|--|
| 证书号\LICENSE NO. | |
| 设计号\PROJECT NO. | |


图纸尺寸仅供参考
所有图纸在施工开展前必需在工地现场核对尺寸无误后才
进行制造或施工。
任何图纸有误差或与工地现场有不相符之处,必需在开始
工前立即通知设计师,在得到回复指示后方可进行施工。
否则所有与设计图不相符之处都由该施工单位负责及承担
部后果及责任。

Do not scale drawing. All drawings and dimensions
shall be checked and verified on site before
commencing any work or shop drawings.any
discrepancies occurring in these drawings must be
referred to ZHDC before commencement of work,
otherwise,the contractor shall bear full responsibility for
any discrepancy.

本图纸版权归本公司所有,不得用于本工程以外范围

上海市徐汇区古美路1515号凤凰园9号楼901D室
TEL + 86 21 33685899

| | | | | | | | | | |
|----|------------|----|------------|----|------------|----|------------|----|------------|
| 专业 | 日期 | 专业 | 日期 | 专业 | 日期 | 专业 | 日期 | 专业 | 日期 |
| 建 | 2025.03.03 | 施 | 2025.03.03 | 工 | 2025.03.03 | 图 | 2025.03.03 | 审 | 2025.03.03 |
| 构 | | 组 | | 构 | | 组 | | 组 | |

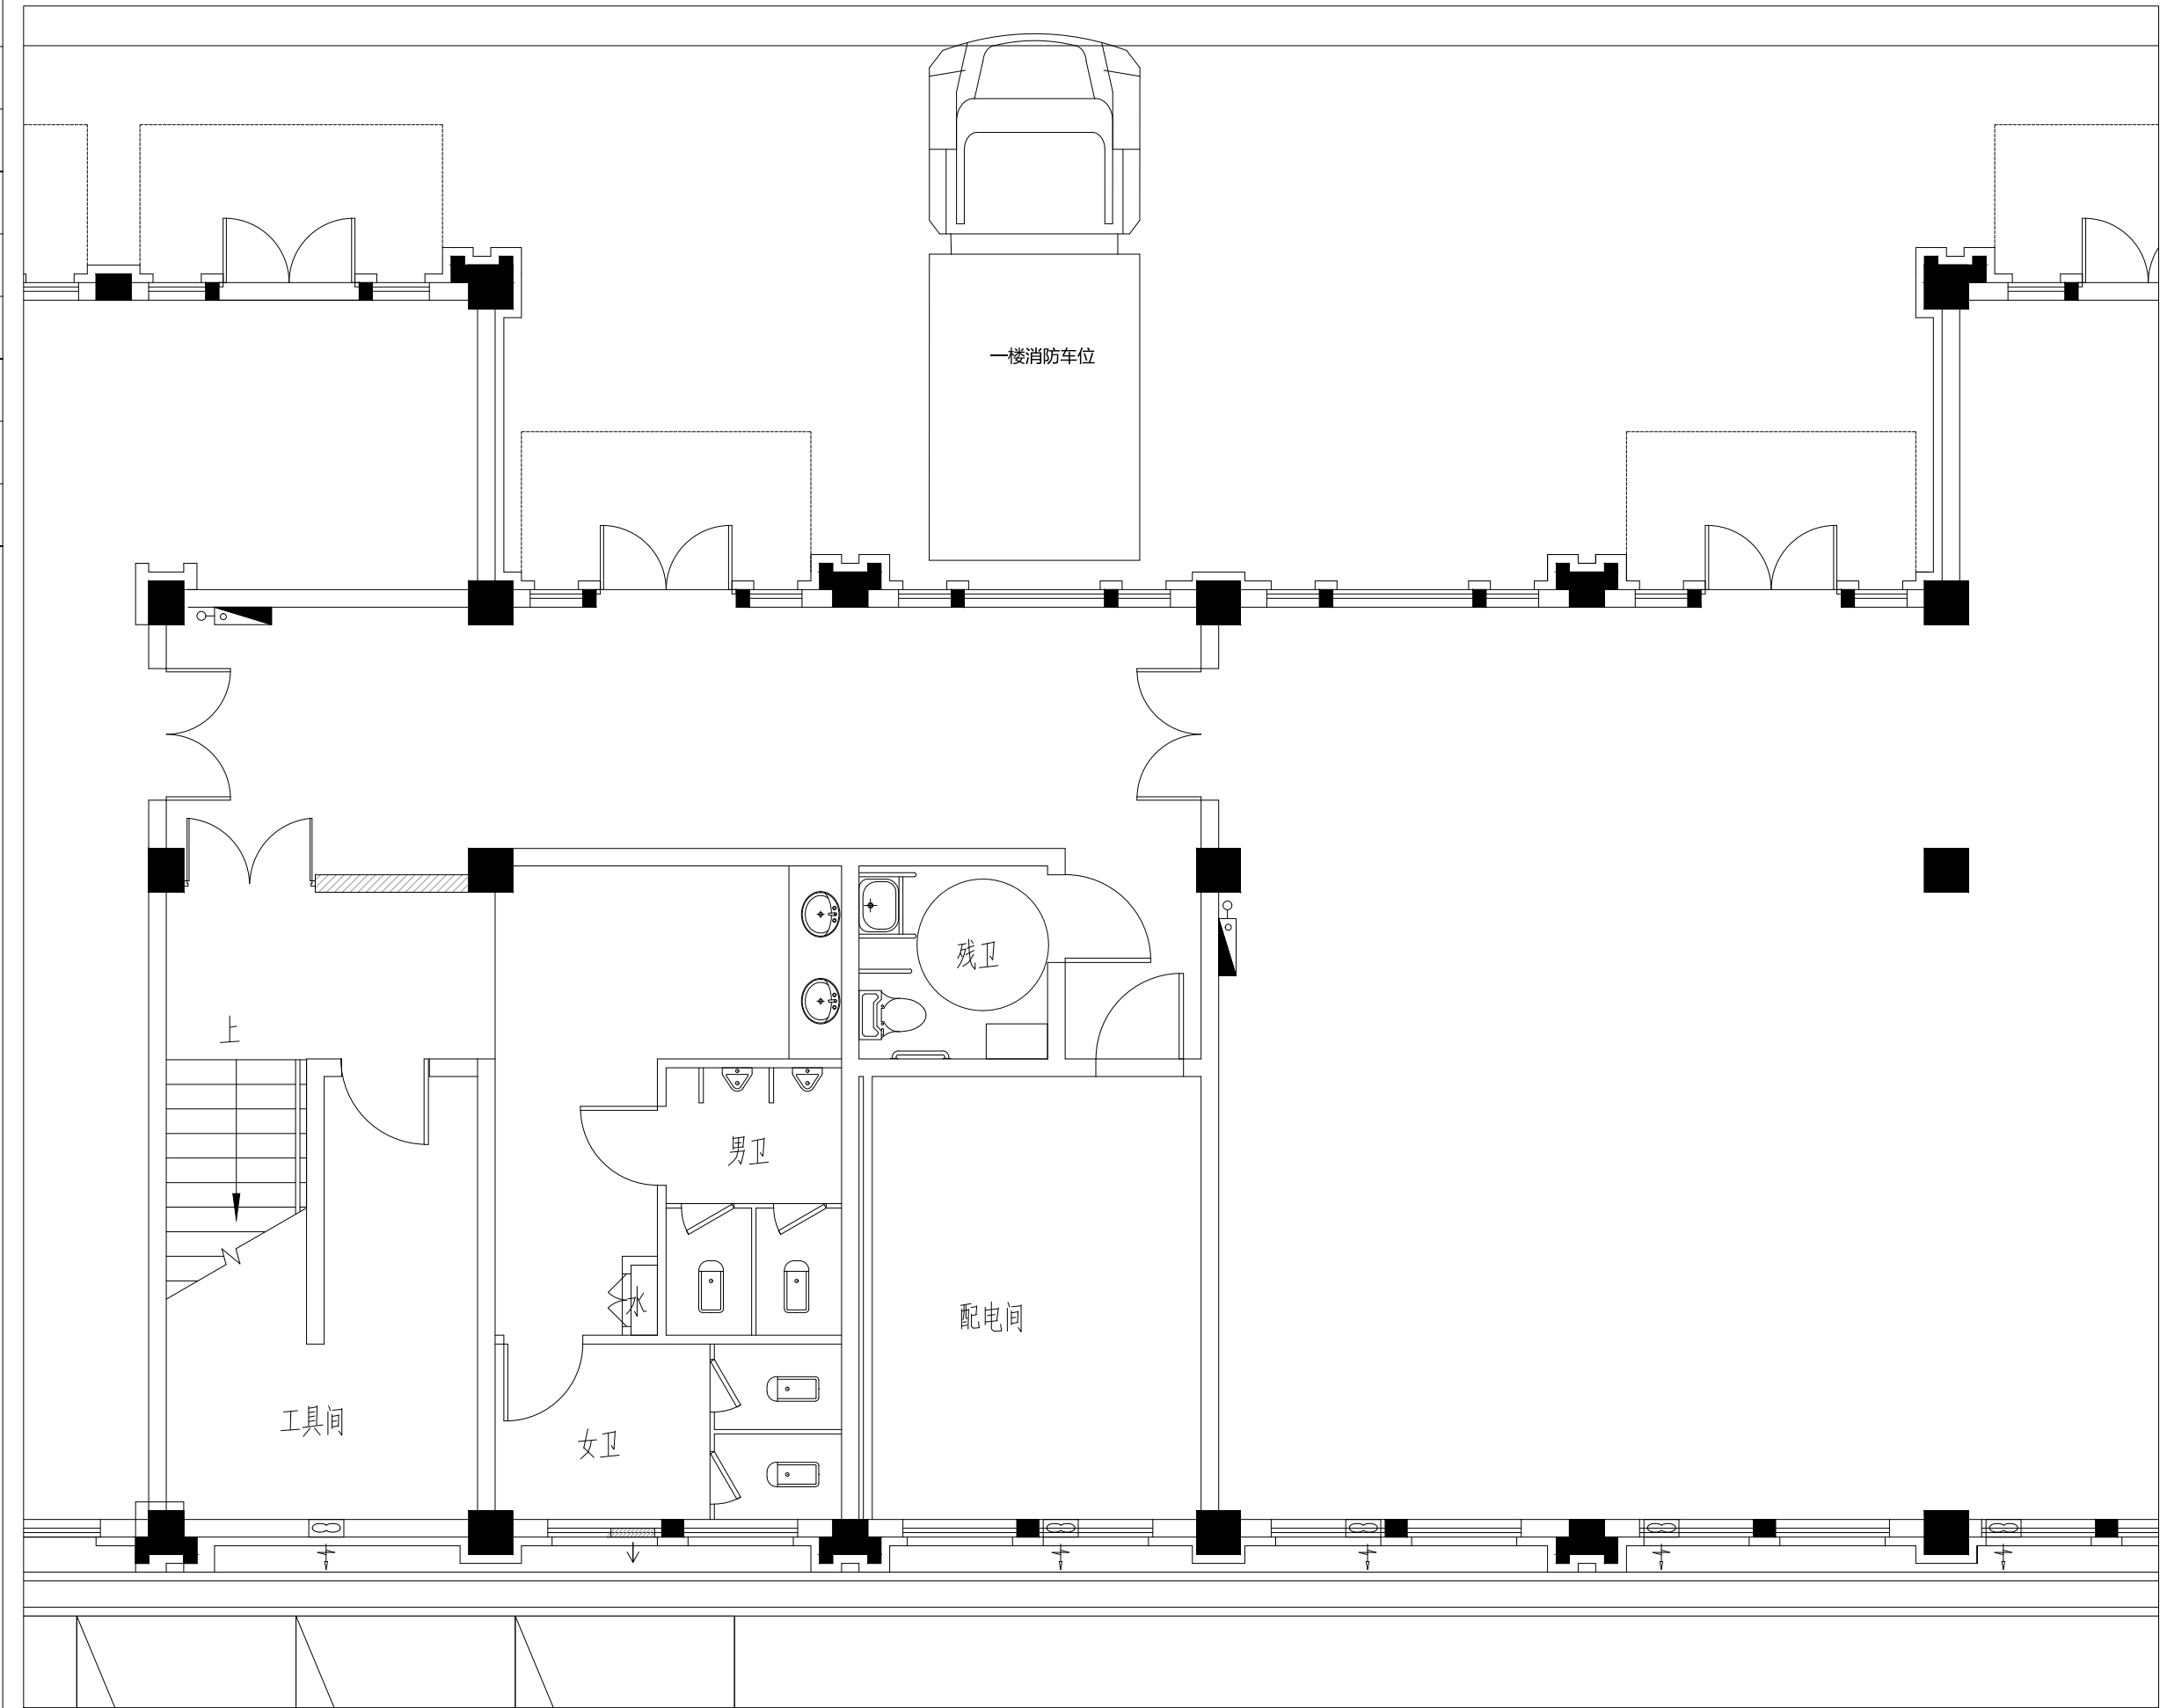

01 一层平面配置图

SCALE:1/100

ZH DESIGN & CONSTRUCTION
中河建设

商业空间及工业项目
全过程[合作伙伴]
品牌策划·空间设计·项目施工·总承包服务
WECHAT ID: ZHDC 中河建设
设计资质证书编号 A231031630
质量管理体系符合:
GB/T19001-2016/ISO9001:2015&GB/T50430-2017 标准

项目名称
江湾镇微站

图纸名称
一层平面配置图

| | |
|----|------------|
| 日期 | 2025.03.03 |
| 比例 | 1:50 |
| 图号 | 02 |
| 专业 | 装饰 |
| 阶段 | 施工图 |

注意事项

1

图纸标示尺寸仅供参考。
施工时依现场尺寸为准。

2

现场尺寸与结构与图纸不符时
请立即通知设计师。

3

施工时若发现大样图纸尺寸与立面
图纸及相关位置不符时,请立即通
知设计师。

4

施工前需放线确认现场尺寸。

| | |
|------|--|
| 设计负责 | |
| 设计 | |
| 校对 | |
| 审核 | |
| 审定 | |
| 所长 | |
| 所别 | |
| 子项 | |
| 工程名称 | |

| | |
|-----------------|--|
| 证书号\LICENSE NO. | |
| 设计号\PROJECT NO. | |


图纸尺寸仅供参考
所有图纸在施工开展前必需在工地现场核对尺寸无误后才
进行制造或施工。
任何图纸有误差或与工地现场有不相符之处,必需在开始
工前立即通知设计师,在得到回复指示后方可进行施工。
否则所有与设计图不相符之处都由该施工单位负责及承担
部后果及责任。

Do not scale drawing. All drawings and dimensions
shall be checked and verified on site before
commencing any work or shop drawings.any
discrepancies occurring in these drawings must be
referred to ZHDC before commencement of work,
otherwise,the contractor shall bear full responsibility for
any discrepancy.

本图纸版权归本公司所有,不得用于本工程以外范围

上海市徐汇区古美路1515号凤凰园9号楼901D室
TEL + 86 21 33685899

| | | | | | | | | | |
|----|------------|----|------------|----|------------|----|------------|-----|------------|
| 专业 | 日期 | 专业 | 日期 | 专业 | 日期 | 专业 | 日期 | 专业 | 日期 |
| 建筑 | 2025.03.03 | 结构 | 2025.03.03 | 装饰 | 2025.03.03 | 暖通 | 2025.03.03 | 给排水 | 2025.03.03 |
| 专业 | 日期 | 专业 | 日期 | 专业 | 日期 | 专业 | 日期 | 专业 | 日期 |
| 建筑 | 2025.03.03 | 结构 | 2025.03.03 | 装饰 | 2025.03.03 | 暖通 | 2025.03.03 | 给排水 | 2025.03.03 |

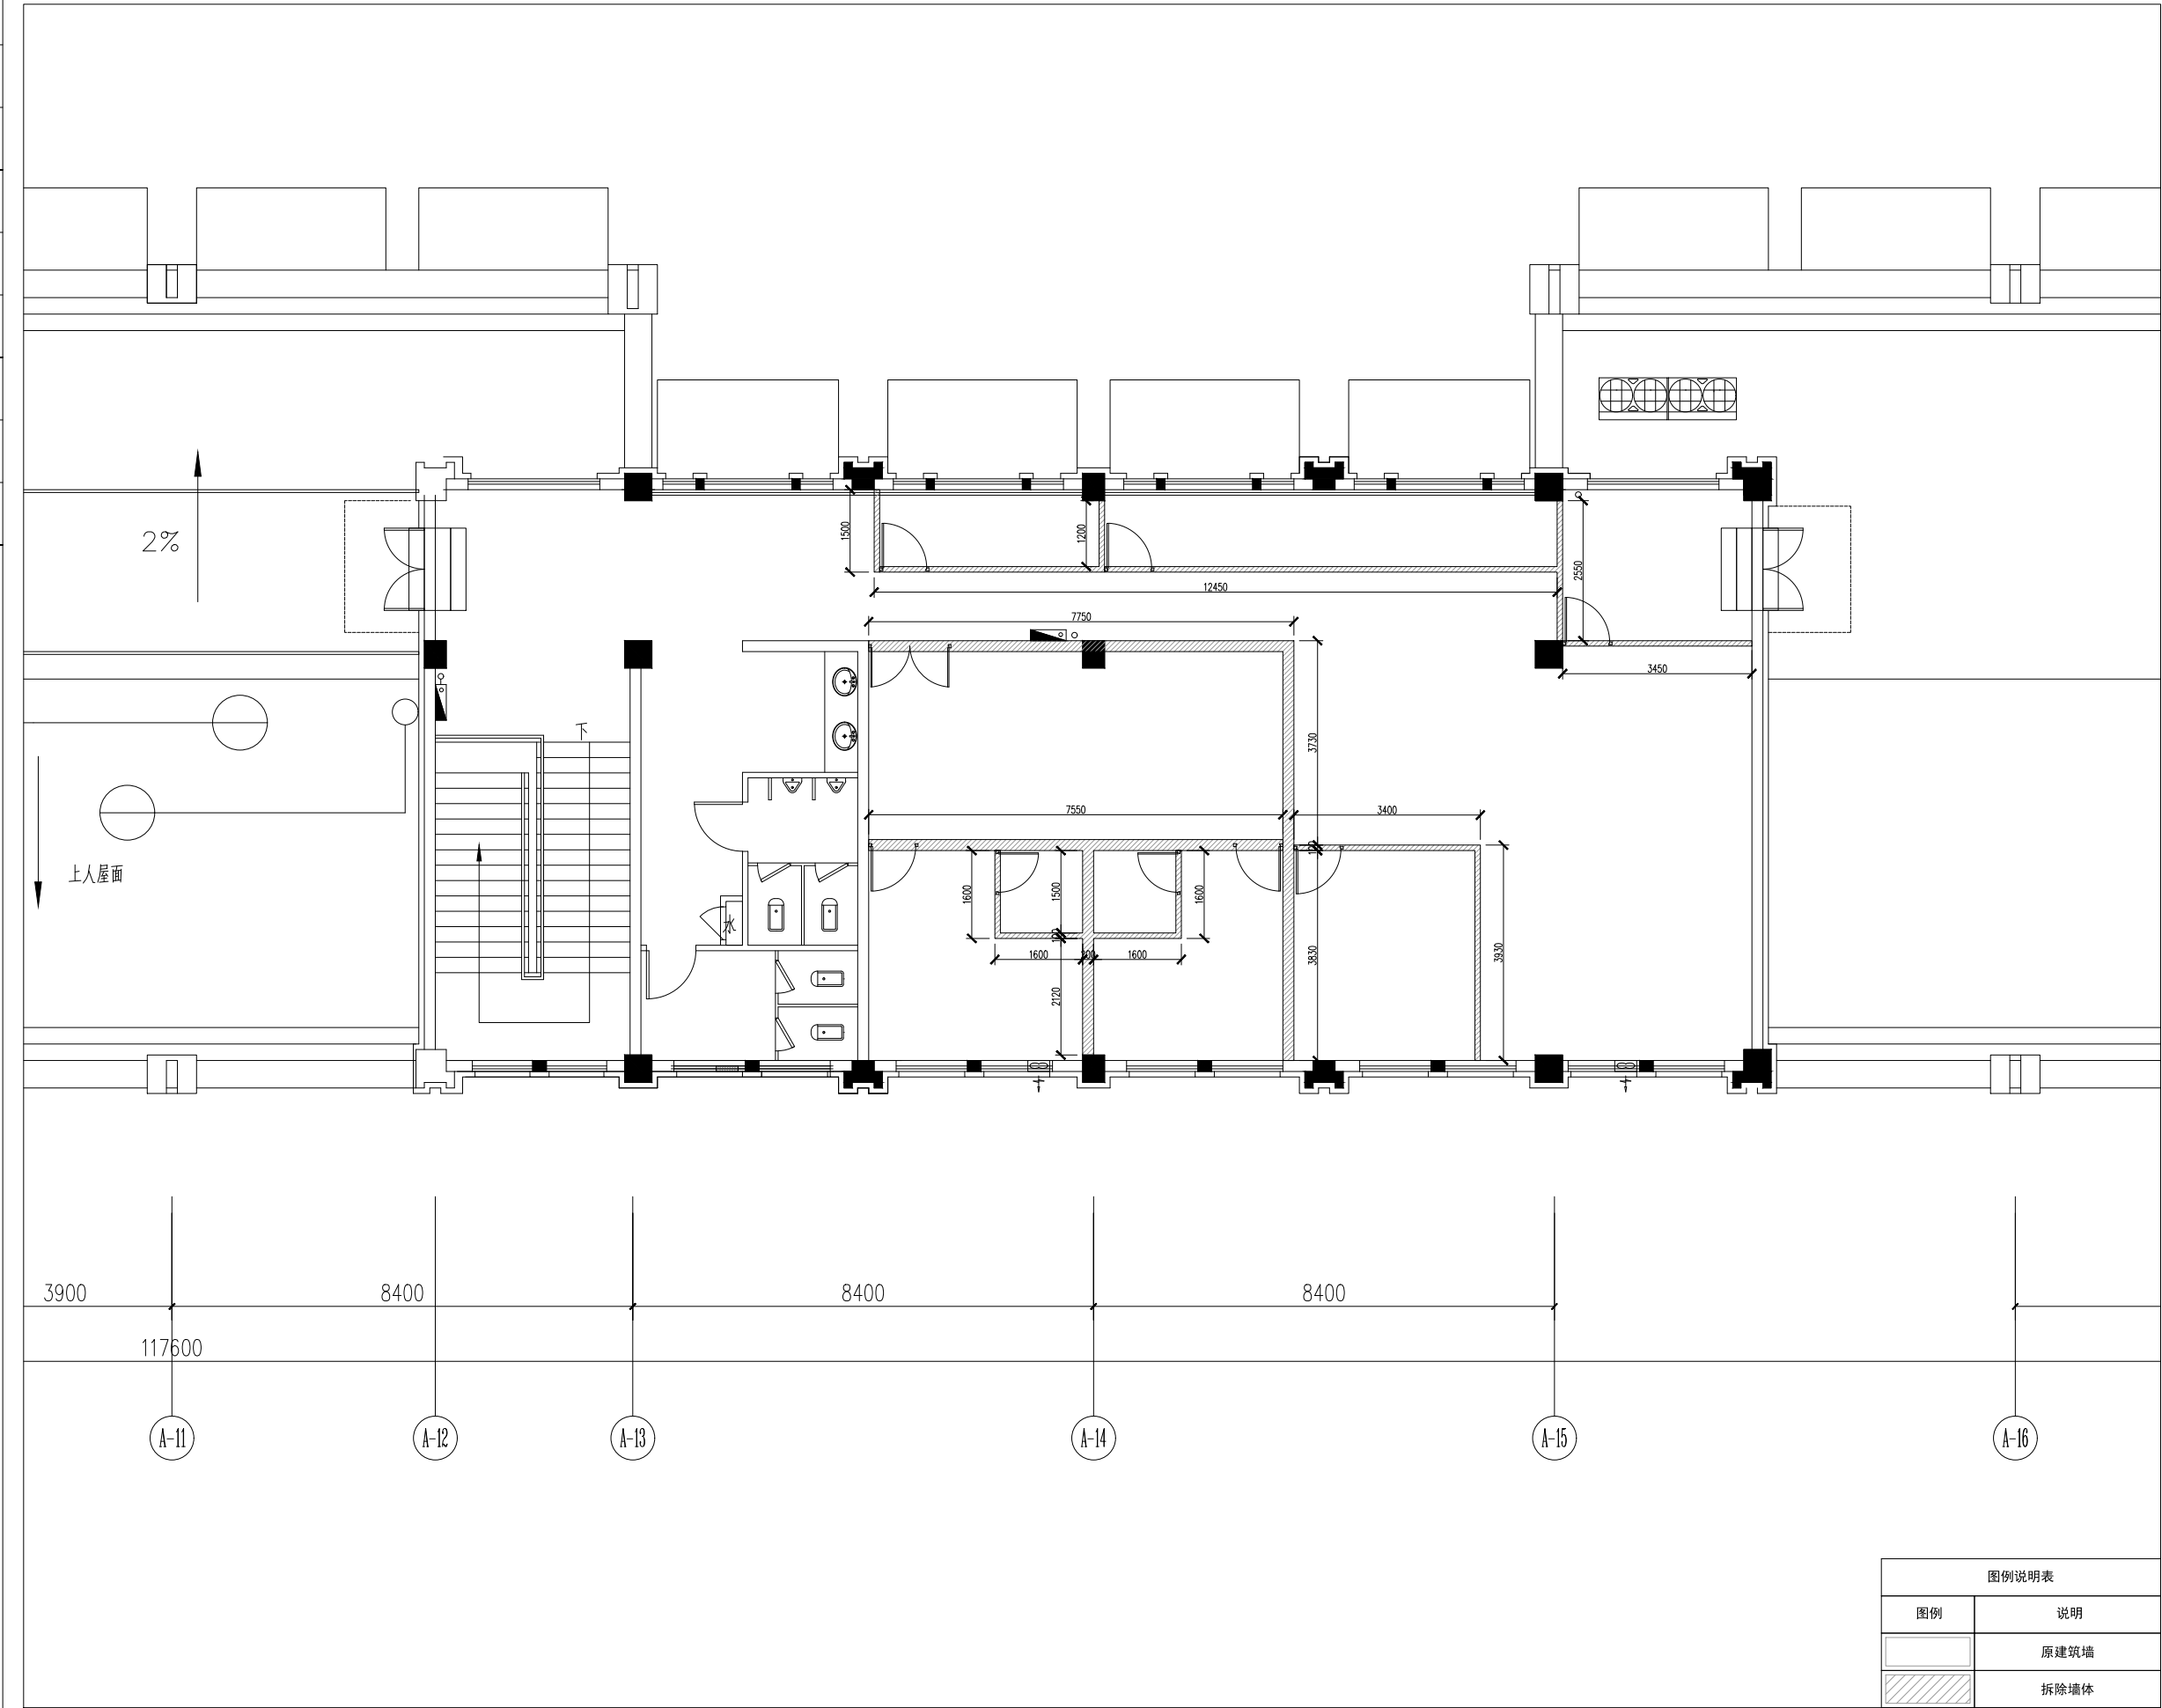

01 二层拆除平面图

SCALE: 1/80

| 图例说明表 | |
|-------|------|
| 图例 | 说明 |
| | 原建筑墙 |
| | 拆除墙体 |

ZH DESIGN & CONSTRUCTION
中河建设

商业空间及工业项目
全过程[合作伙伴]

品牌策划·空间设计·项目施工·总承包服务
WECHAT ID: ZHDC 中河建设
设计资质证书编号 A231031630
质量管理体系符合:
GB/T19001-2016/ISO9001:2015&GB/T50430-2017 标准

项目名称

江湾镇微站

图纸名称

二层拆除平面图

| | |
|----|------------|
| 日期 | 2025.03.03 |
| 比例 | 1:80 |
| 图号 | 03 |
| 专业 | 装饰 |
| 阶段 | 施工图 |

注意事项

1

图纸标示尺寸仅供参考。
施工时依现场尺寸为准。

2

现场尺寸与结构与图纸不符时
请立即通知设计师。

3

施工时若发现大样图纸尺寸与立面
图纸及相关位置不符时,请立即通
知设计师。

4

施工前需放线确认现场尺寸。

| | |
|------|--|
| 设计负责 | |
| 设计 | |
| 校对 | |
| 审核 | |
| 审定 | |
| 所长 | |
| 所别 | |
| 子项 | |
| 工程名称 | |

| | |
|-----------------|--|
| 证书号\LICENSE NO. | |
| 设计号\PROJECT NO. | |


图纸尺寸仅供参考
所有图纸在施工开展前必需在工地现场核对尺寸无误后才
进行制造或施工。
任何图纸有误差或与工地现场有不相符之处,必需在开始
工前立即通知设计师,在得到回复指示后方可进行施工。
否则所有与设计图不符之处都由该施工单位负责及承担
部后果及责任。

Do not scale drawing. All drawings and dimensions
shall be checked and verified on site before
commencing any work or shop drawings.any
discrepancies occurring in these drawings must be
referred to ZHDC.before commencement of work,
otherwise,the contractor shall bear full responsibility for
any discrepancy.

本图纸版权归本公司所有\不得用于本工程以外范围

上海市徐汇区古美路1515号凤凰园9号楼901D室
TEL + 86 21 33685899

| | | | | | | | | | |
|-----|------------|----|------------|----|------------|----|------------|----|------------|
| 专业 | 日期 | 专业 | 日期 | 专业 | 日期 | 专业 | 日期 | 专业 | 日期 |
| 建筑 | 2025.03.03 | 结构 | 2025.03.03 | 装饰 | 2025.03.03 | 机电 | 2025.03.03 | 暖通 | 2025.03.03 |
| 给排水 | 2025.03.03 | 电气 | 2025.03.03 | 暖通 | 2025.03.03 | 暖通 | 2025.03.03 | 暖通 | 2025.03.03 |
| 暖通 | 2025.03.03 | 暖通 | 2025.03.03 | 暖通 | 2025.03.03 | 暖通 | 2025.03.03 | 暖通 | 2025.03.03 |

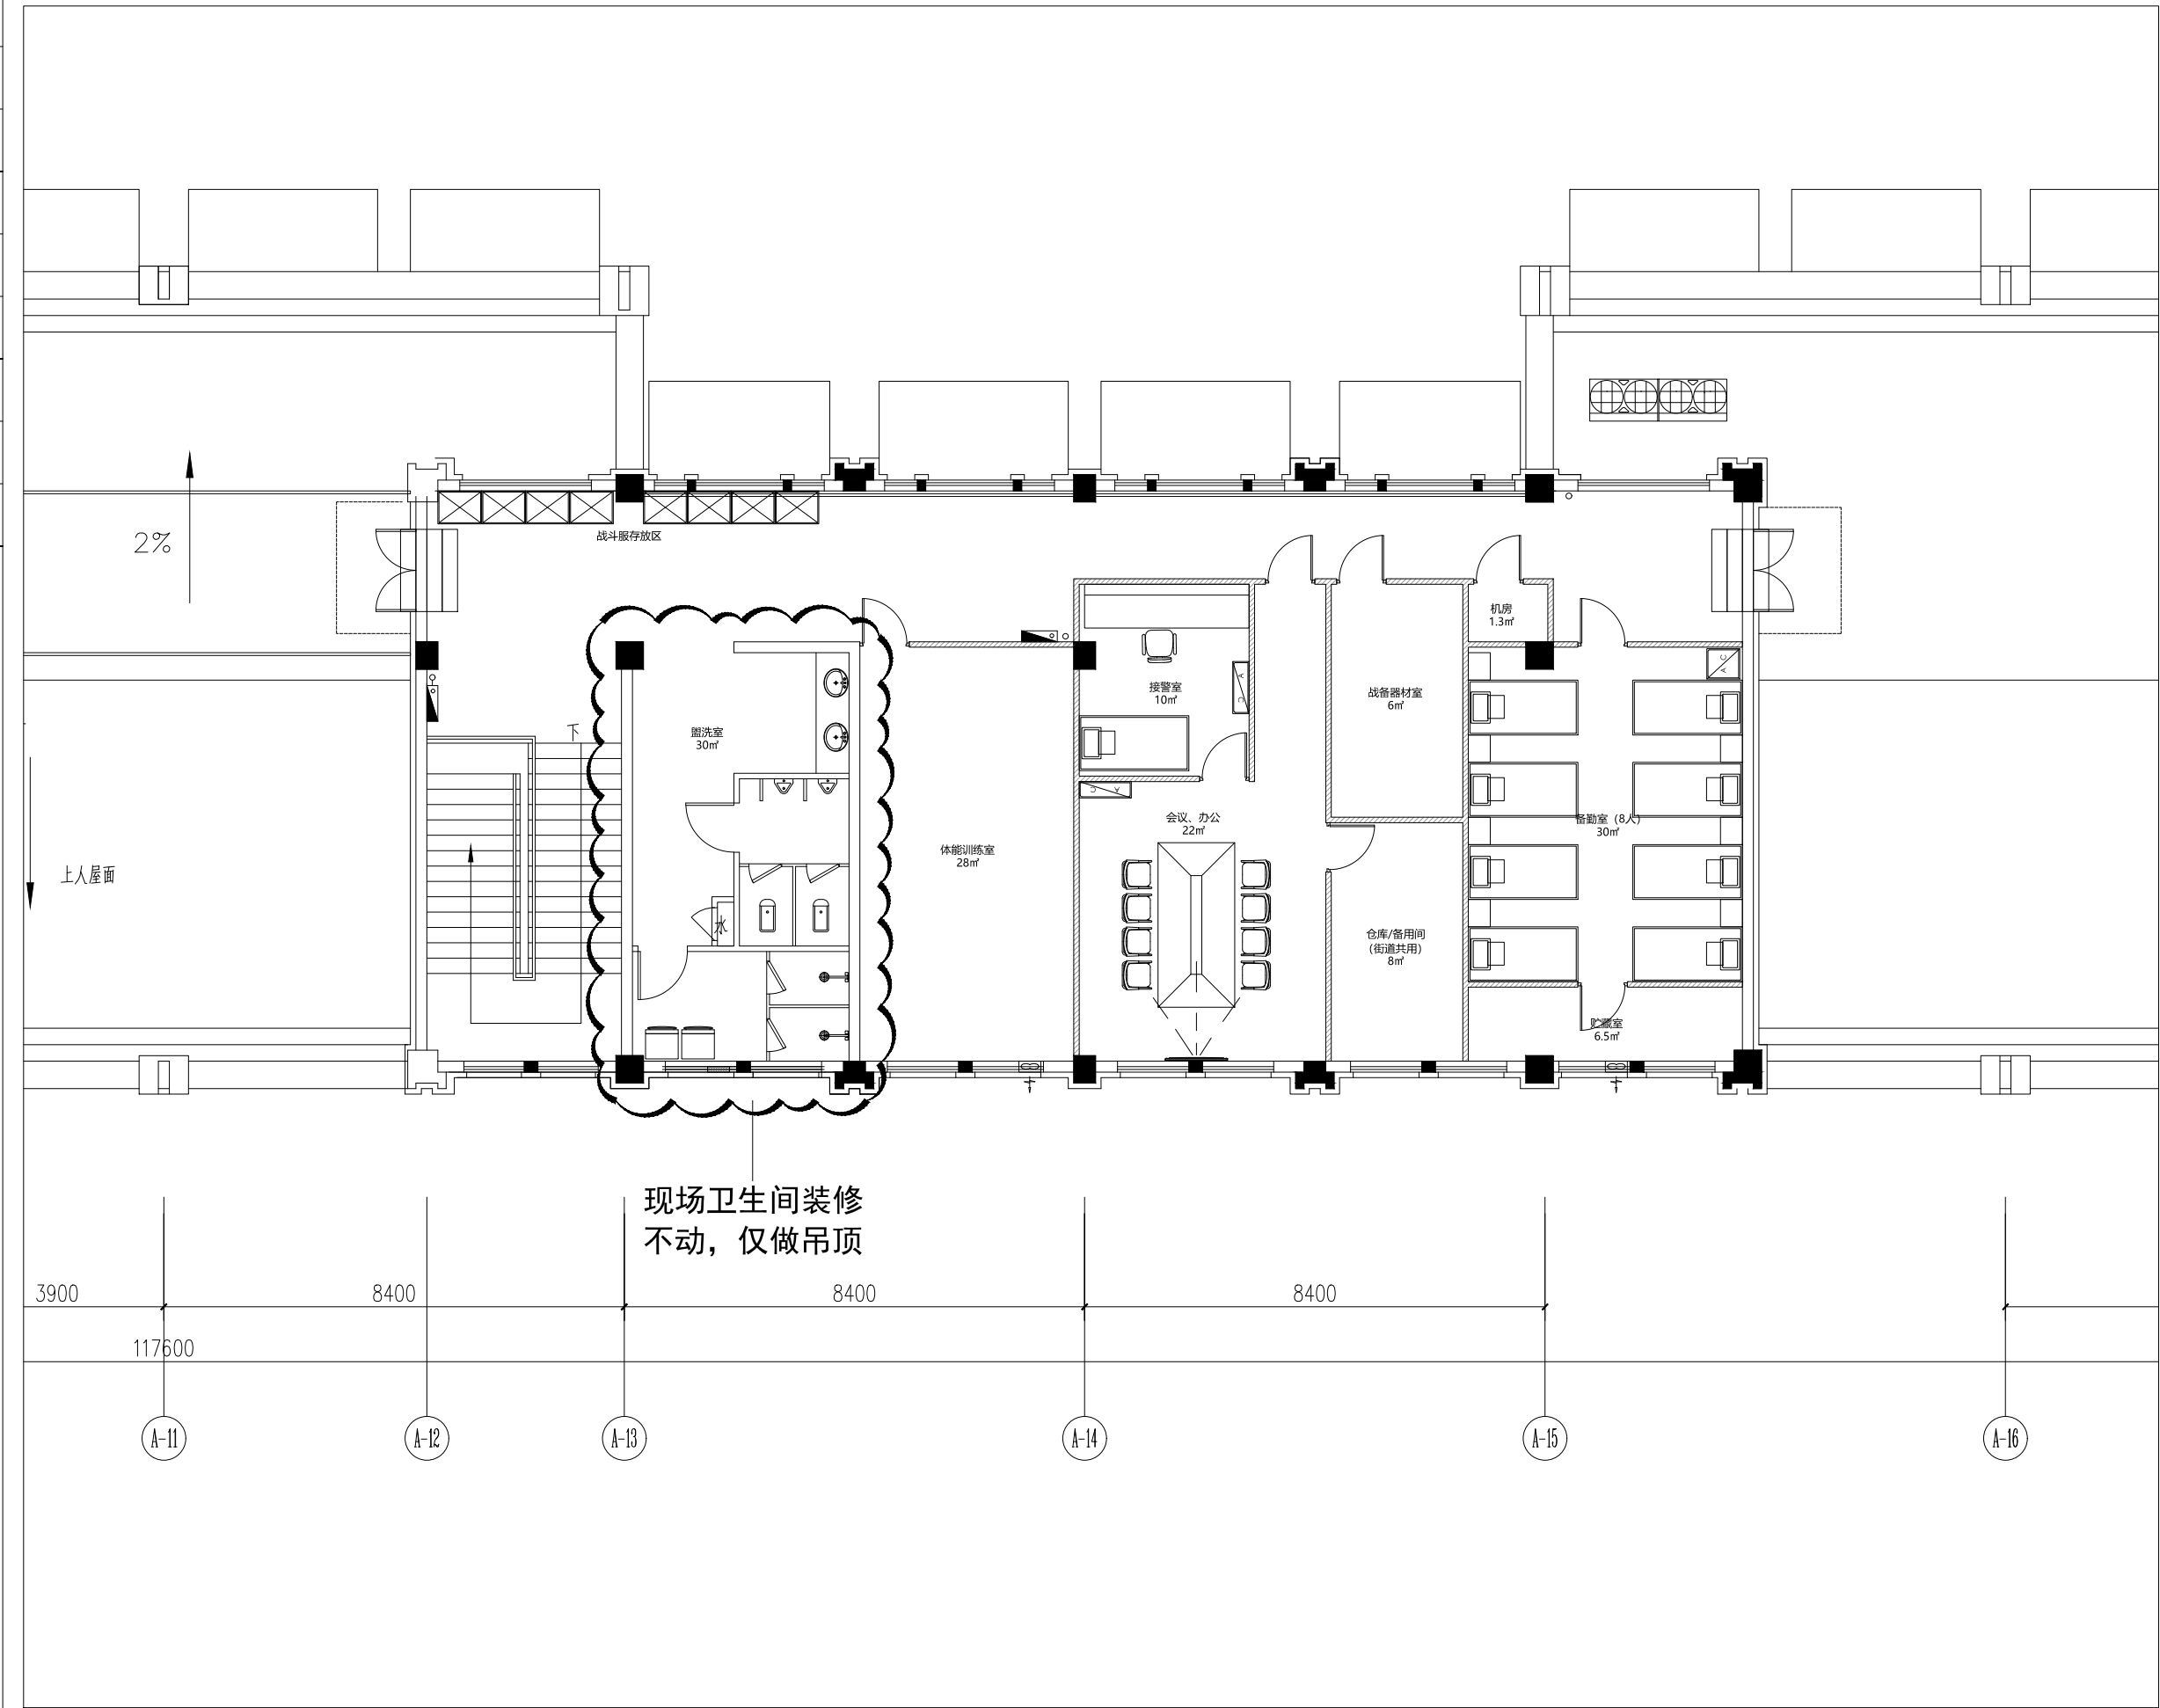

01 二层平面配置图

SCALE: 1/80

ZH DESIGN & CONSTRUCTION
中河建设

商业空间及工业项目
全过程[合作伙伴]

品牌策划·空间设计·项目施工·总承包服务
WECHAT ID: ZHDC 中河建设
设计资质证书编号 A231031630
质量管理体系符合:
GB/T19001-2016/ISO9001:2015&GB/T50430-2017 标准

项目名称

江湾镇微站

图纸名称

二层平面配置图

| | |
|----|------------|
| 日期 | 2025.03.03 |
| 比例 | 1:80 |
| 图号 | 04 |
| 专业 | 装饰 |
| 阶段 | 施工图 |

注意事项

- 图纸标示尺寸仅供参考。
- 施工时依现场尺寸为准。
- 现场尺寸与结构与图纸不符时
- 请立即通知设计师。
- 施工时若发现大样图纸尺寸与立面
- 图纸及相关位置不符时, 请立即通
- 知设计师。
- 施工前需放线确认现场尺寸。

| | |
|------|--|
| 设计负责 | |
| 设计 | |
| 校对 | |
| 审核 | |
| 审定 | |
| 所长 | |
| 所别 | |
| 子项 | |
| 工程名称 | |

| | |
|-----------------|--|
| 证书号\LICENSE NO. | |
| 设计号\PROJECT NO. | |


图纸尺寸仅供参考
所有图纸在施工开展前必需在工地现场核对尺寸无误后才
进行制造或施工。
任何图纸有误差或与工地现场有不相符之处, 必须在开始
工前立即通知设计师, 在得到回复指示后方可进行施工。
否则所有与设计图不相符之处都由该施工单位负责及承担
部后果及责任。

Do not scale drawing. All drawings and dimensions
shall be checked and verified on site before
commencing any work or shop drawings. any
discrepancies occurring in these drawings must be
referred to ZHDC before commencement of work,
otherwise, the contractor shall bear full responsibility for
any discrepancy.

本图版权归本公司所有, 不得用于本工程以外范围

上海市徐汇区古美路1515号凤凰园9号楼901D室
TEL: +86 21 33685899

| | | | | | | | | | |
|----|----|----|----|----|----|----|----|----|----|
| 专业 | 日期 | 专业 | 日期 | 专业 | 日期 | 专业 | 日期 | 专业 | 日期 |
| 建 | 构 | 施 | 工 | 图 | 施 | 工 | 图 | 施 | 工 |
| 图 | 施 | 工 | 图 | 施 | 工 | 图 | 施 | 工 | 图 |

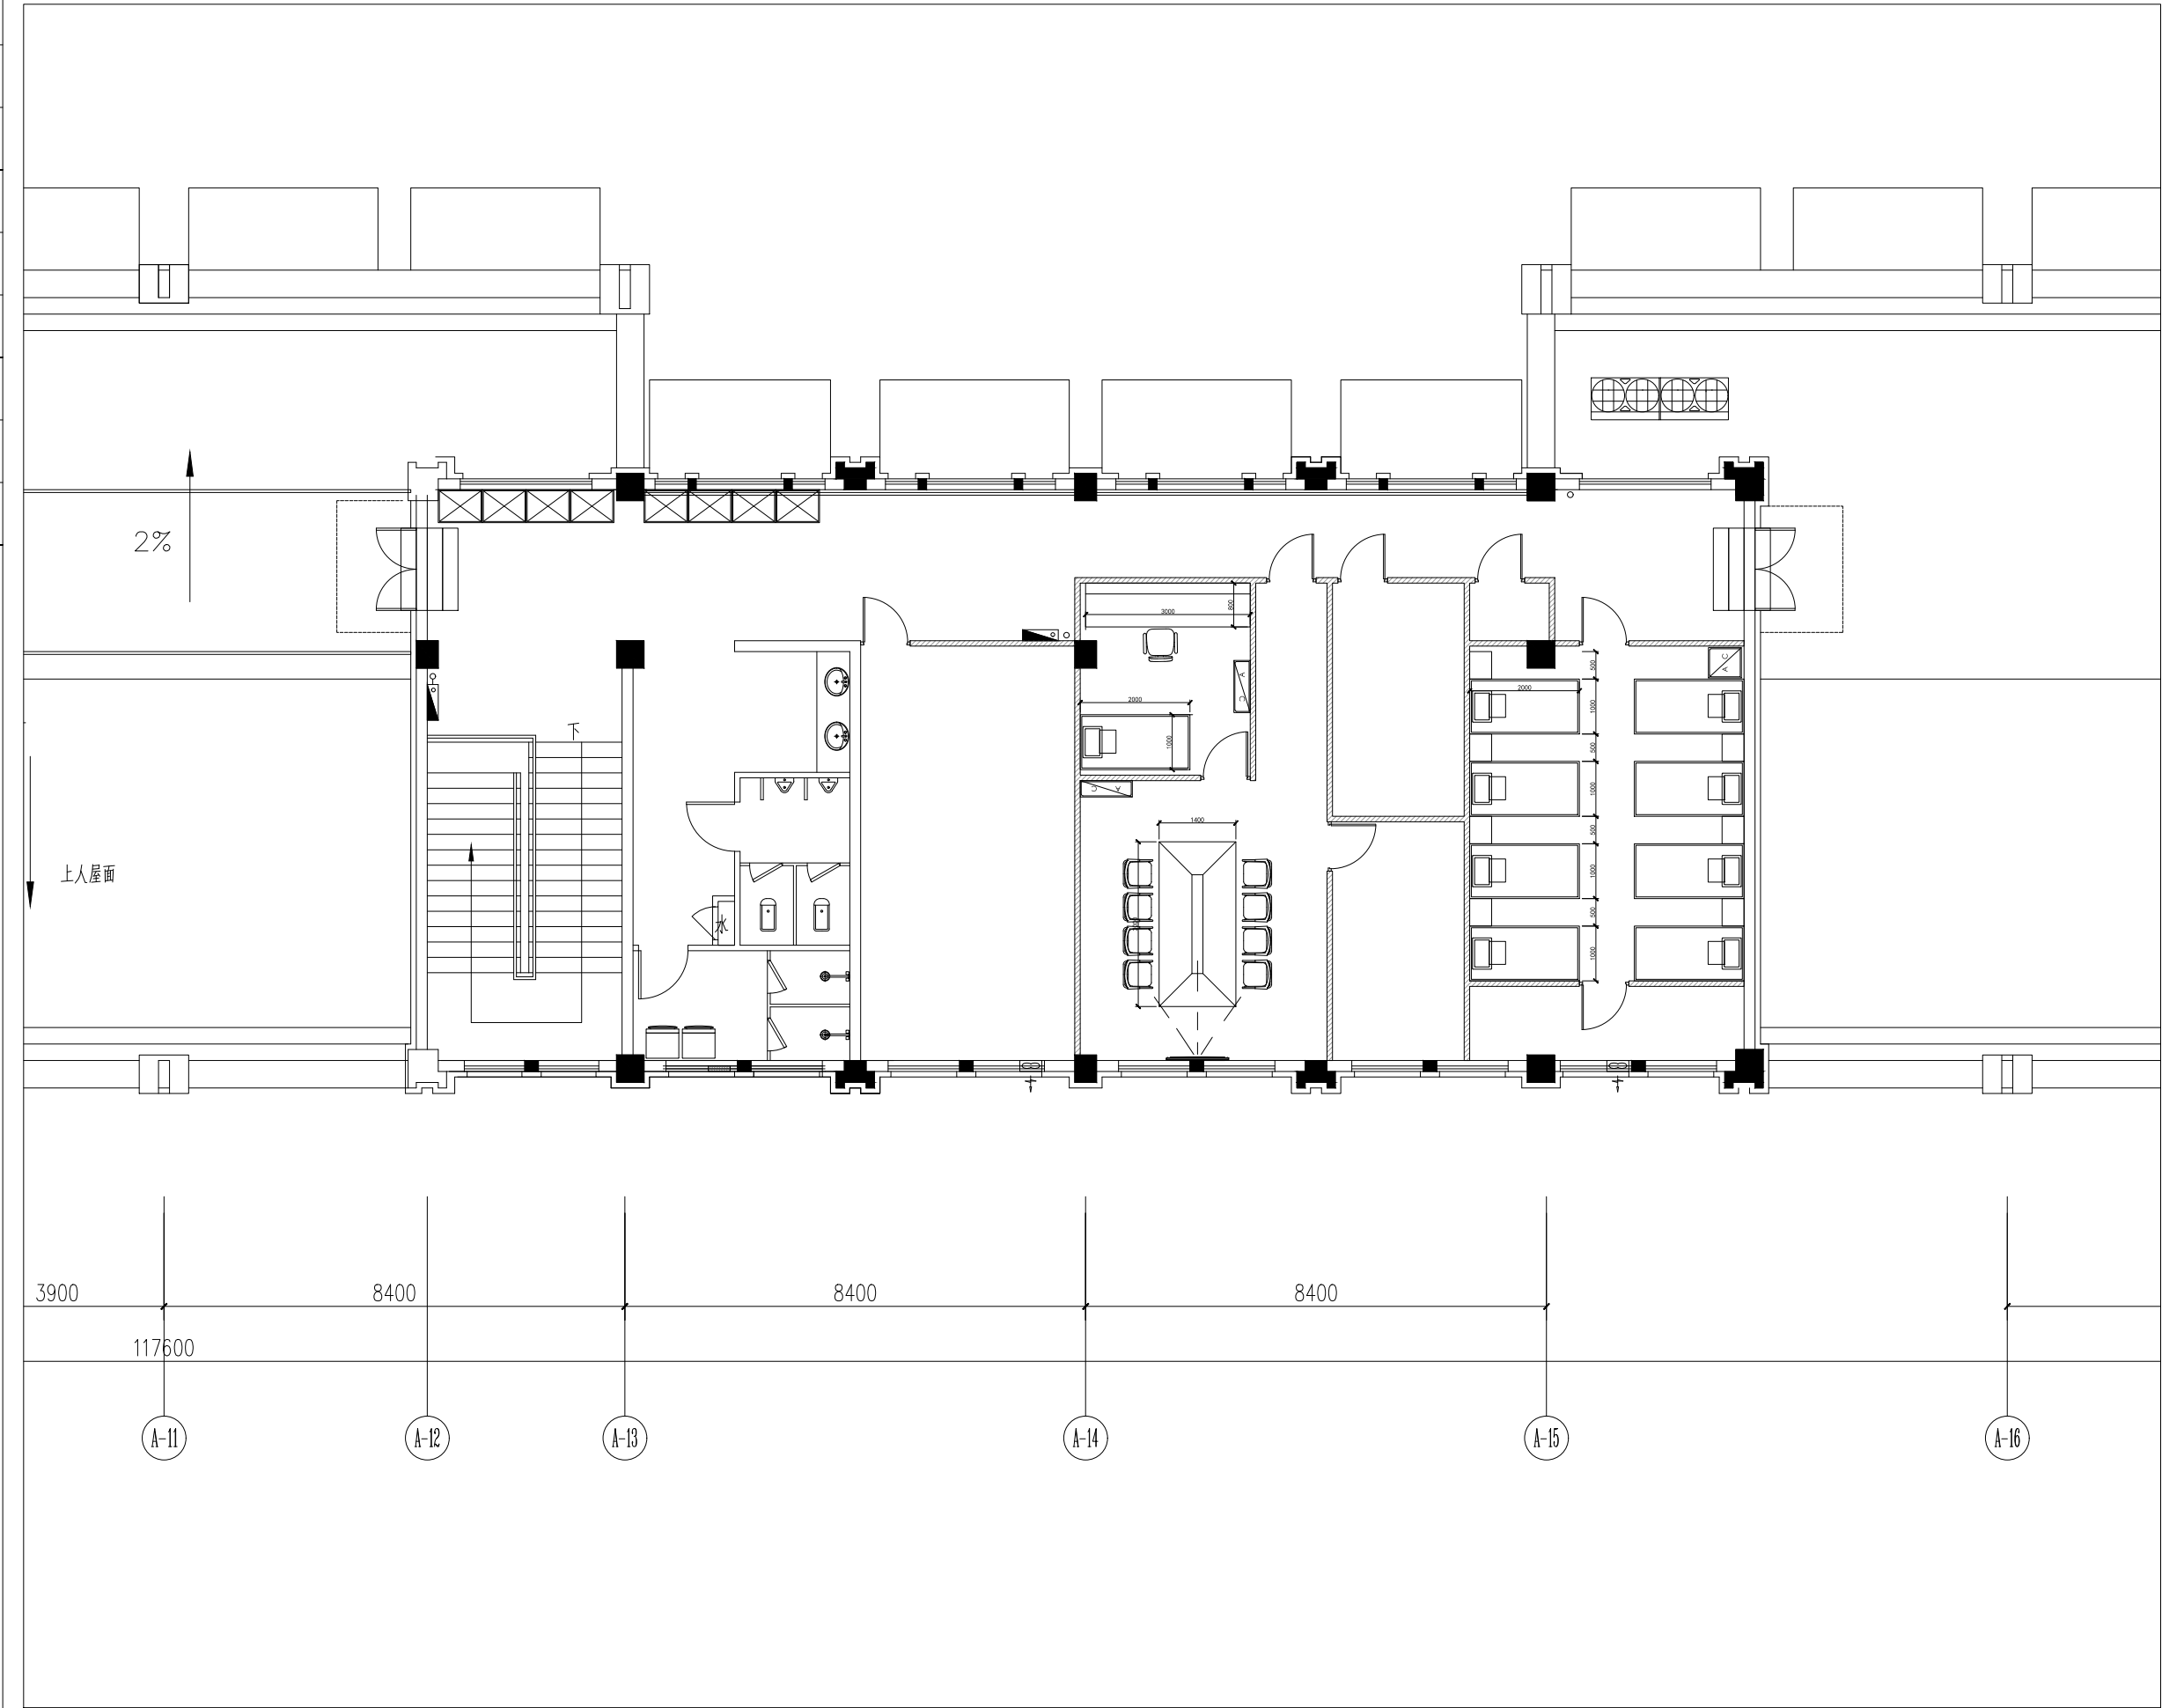

01 二层家具尺寸图

SCALE: 1/80

ZH DESIGN & CONSTRUCTION
中河建设

商业空间及工业项目
全过程[合作伙伴]

品牌策划·空间设计·项目施工·总承包服务
WECHAT ID: ZHDC 中河建设
设计资质证书编号 A231031630
质量管理体系符合:
GB/T19001-2016/ISO9001:2015&GB/T50430-2017 标准

项目名称

江湾镇微站

图纸名称

二层家具尺寸图

| | |
|----|--------------|
| 日期 | 2025. 03. 03 |
| 比例 | 1:80 |
| 图号 | 05 |
| 专业 | 装饰 |
| 阶段 | 施工图 |

注意事项

1

图纸标示尺寸仅供参考。
施工时依现场尺寸为准。

2

现场尺寸与结构与图纸不符时
请立即通知设计师。

3

施工时若发现大样图纸尺寸与立面
图纸及相关位置不符时, 请立即通
知设计师。

4

施工前需放线确认现场尺寸。

| | |
|------|--|
| 设计负责 | |
| 设计 | |
| 校对 | |
| 审核 | |
| 审定 | |
| 所长 | |
| 所别 | |
| 子项 | |
| 工程名称 | |

| | |
|-----------------|--|
| 证书号\LICENSE NO. | |
| 设计号\PROJECT NO. | |


图纸尺寸仅供参考
所有图纸在施工开展前必需在工地现场核对尺寸无误后才
进行制造或施工。
任何图纸有误差或与工地现场有不相符之处, 必须在开始
工前立即通知设计师, 在得到回复指示后方可进行施工。
否则所有与设计图不相符之处都由该施工单位负责及承担
部后果及责任。

Do not scale drawing. All drawings and dimensions
shall be checked and verified on site before
commencing any work or shop drawings.any
discrepancies occurring in these drawings must be
referred to ZHDC.before commencement of work,
otherwise,the contractor shall bear full responsibility for
any discrepancy.

本图纸版权归本公司所有\不得用于本工程以外范围

上海市徐汇区古美路1515号凤凰园9号楼901D室
TEL + 86 21 33685899

| | | | | | | | | | |
|----|------------|----|------------|----|------------|-----|------------|----|------------|
| 专业 | 日期 | 专业 | 日期 | 专业 | 日期 | 专业 | 日期 | 专业 | 日期 |
| 建筑 | 2025.03.03 | 结构 | 2025.03.03 | 装饰 | 2025.03.03 | 给排水 | 2025.03.03 | 暖通 | 2025.03.03 |
| 专业 | 日期 | 专业 | 日期 | 专业 | 日期 | 专业 | 日期 | 专业 | 日期 |
| 建筑 | 2025.03.03 | 结构 | 2025.03.03 | 装饰 | 2025.03.03 | 给排水 | 2025.03.03 | 暖通 | 2025.03.03 |

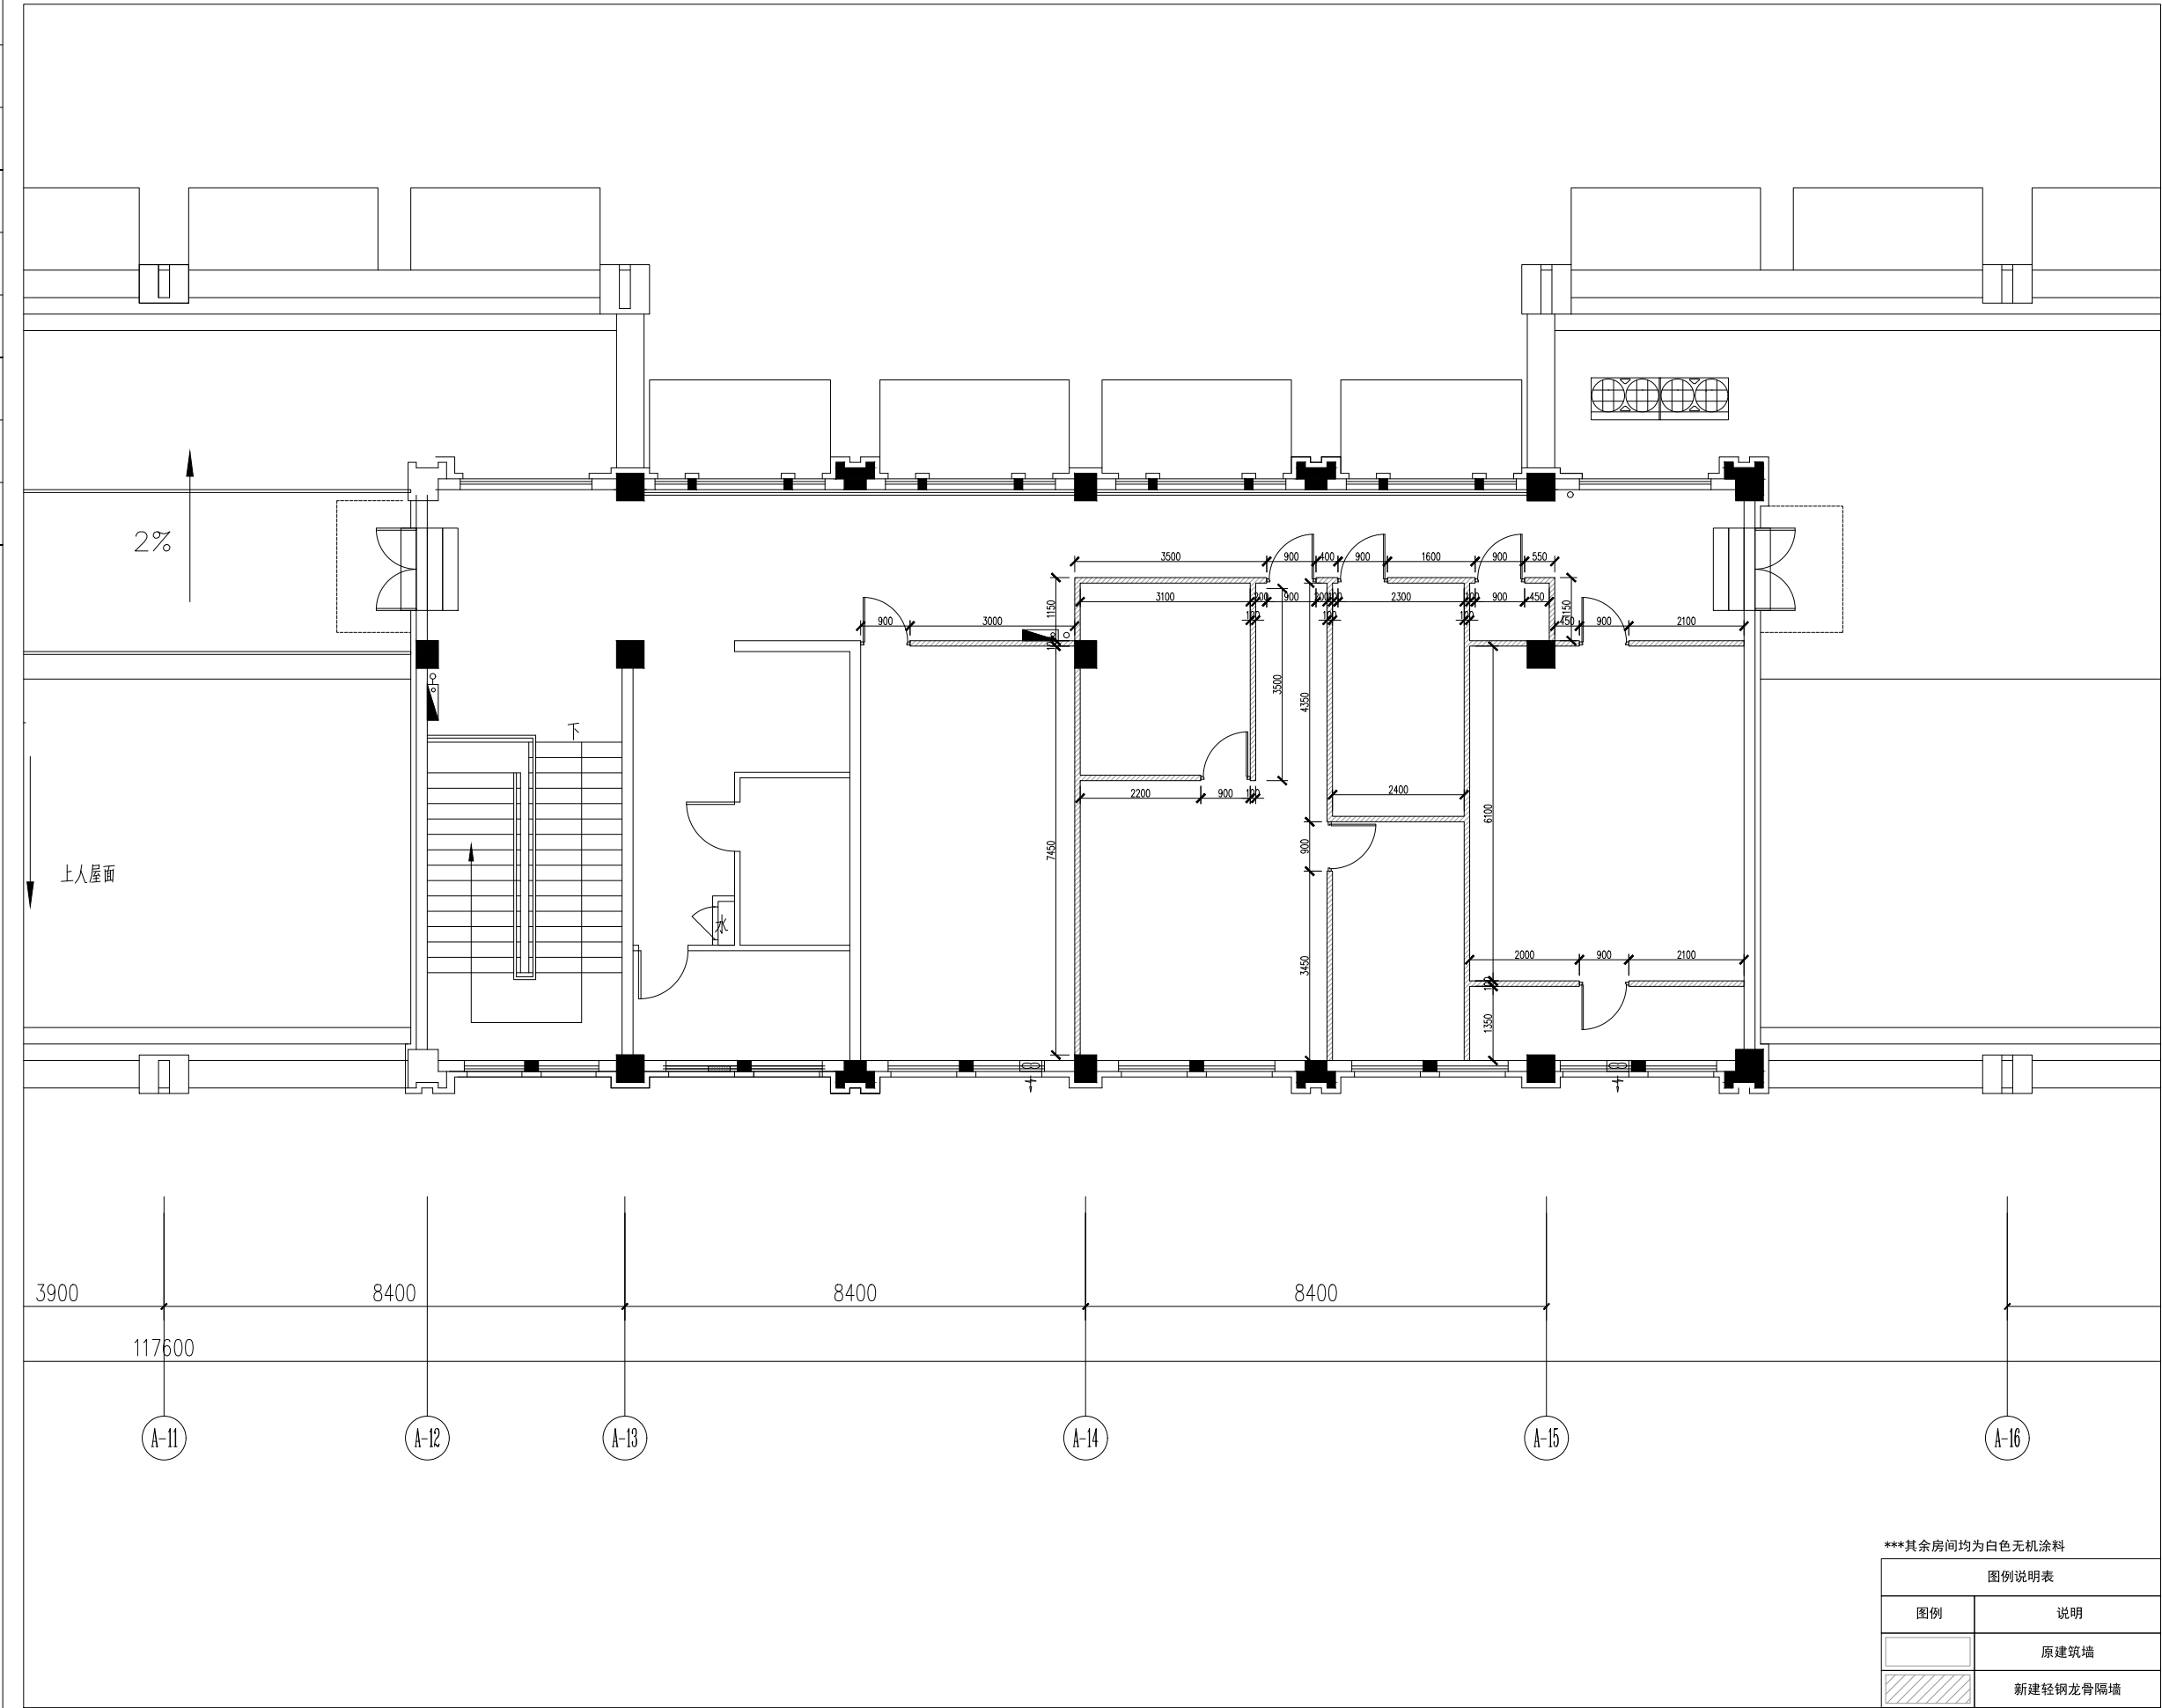

***其余房间均为白色无机涂料

| 图例说明表 | |
|-------|----------|
| 图例 | 说明 |
| | 原建筑墙 |
| | 新建轻钢龙骨隔墙 |

ZH DESIGN & CONSTRUCTION
中河建设

商业空间及工业项目
全过程[合作伙伴]

品牌策划·空间设计·项目施工·总承包服务
WECHAT ID: ZHDC 中河建设
设计资质证书编号 A231031630
质量管理体系符合:
GB/T19001-2016/1509001:2015&GB/T50430-2017 标准

项目名称

江湾镇微站

图纸名称

二层隔墙配置图

| | |
|----|------------|
| 日期 | 2025.03.03 |
| 比例 | 1:80 |
| 图号 | 06 |
| 专业 | 装饰 |
| 阶段 | 施工图 |

注意事项

1

图纸标示尺寸仅供参考。
施工时依现场尺寸为准。

2

现场尺寸与结构与图纸不符时
请立即通知设计师。

3

施工时若发现大样图纸尺寸与立面
图纸及相关位置不符时,请立即通
知设计师。

4

施工前需放线确认现场尺寸。

| | |
|------|--|
| 设计负责 | |
| 设计 | |
| 校对 | |
| 审核 | |
| 审定 | |
| 所长 | |
| 所别 | |
| 子项 | |
| 工程名称 | |

| | |
|-----------------|--|
| 证书号\LICENSE NO. | |
| 设计号\PROJECT NO. | |


图纸尺寸仅供参考
所有图纸在施工开展前必需在工地现场核对尺寸无误后才
进行制造或施工。
任何图纸有误差或与工地现场有不相符之处,必须在开始
工前立即通知设计师,在得到回复指示后方可进行施工。
否则所有与设计图不相符之处都由该施工单位负责及承担
后果及责任。

Do not scale drawing. All drawings and dimensions
shall be checked and verified on site before
commencing any work or shop drawings.any
discrepancies occurring in these drawings must be
referred to ZHDC.before commencement of work,
otherwise,the contractor shall bear full responsibility for
any discrepancy.

本图纸版权归本公司所有\不得用于本工程以外范围

上海市徐汇区古美路1515号凤凰园9号楼901D室
TEL + 86 21 33685899

| | | | | | | | | | |
|----|------------|----|------------|----|------------|-----|------------|----|------------|
| 专业 | 日期 | 专业 | 日期 | 专业 | 日期 | 专业 | 日期 | 专业 | 日期 |
| 建筑 | 2025.03.03 | 结构 | 2025.03.03 | 装饰 | 2025.03.03 | 给排水 | 2025.03.03 | 暖通 | 2025.03.03 |
| 专业 | 日期 | 专业 | 日期 | 专业 | 日期 | 专业 | 日期 | 专业 | 日期 |
| 建筑 | 2025.03.03 | 结构 | 2025.03.03 | 装饰 | 2025.03.03 | 给排水 | 2025.03.03 | 暖通 | 2025.03.03 |

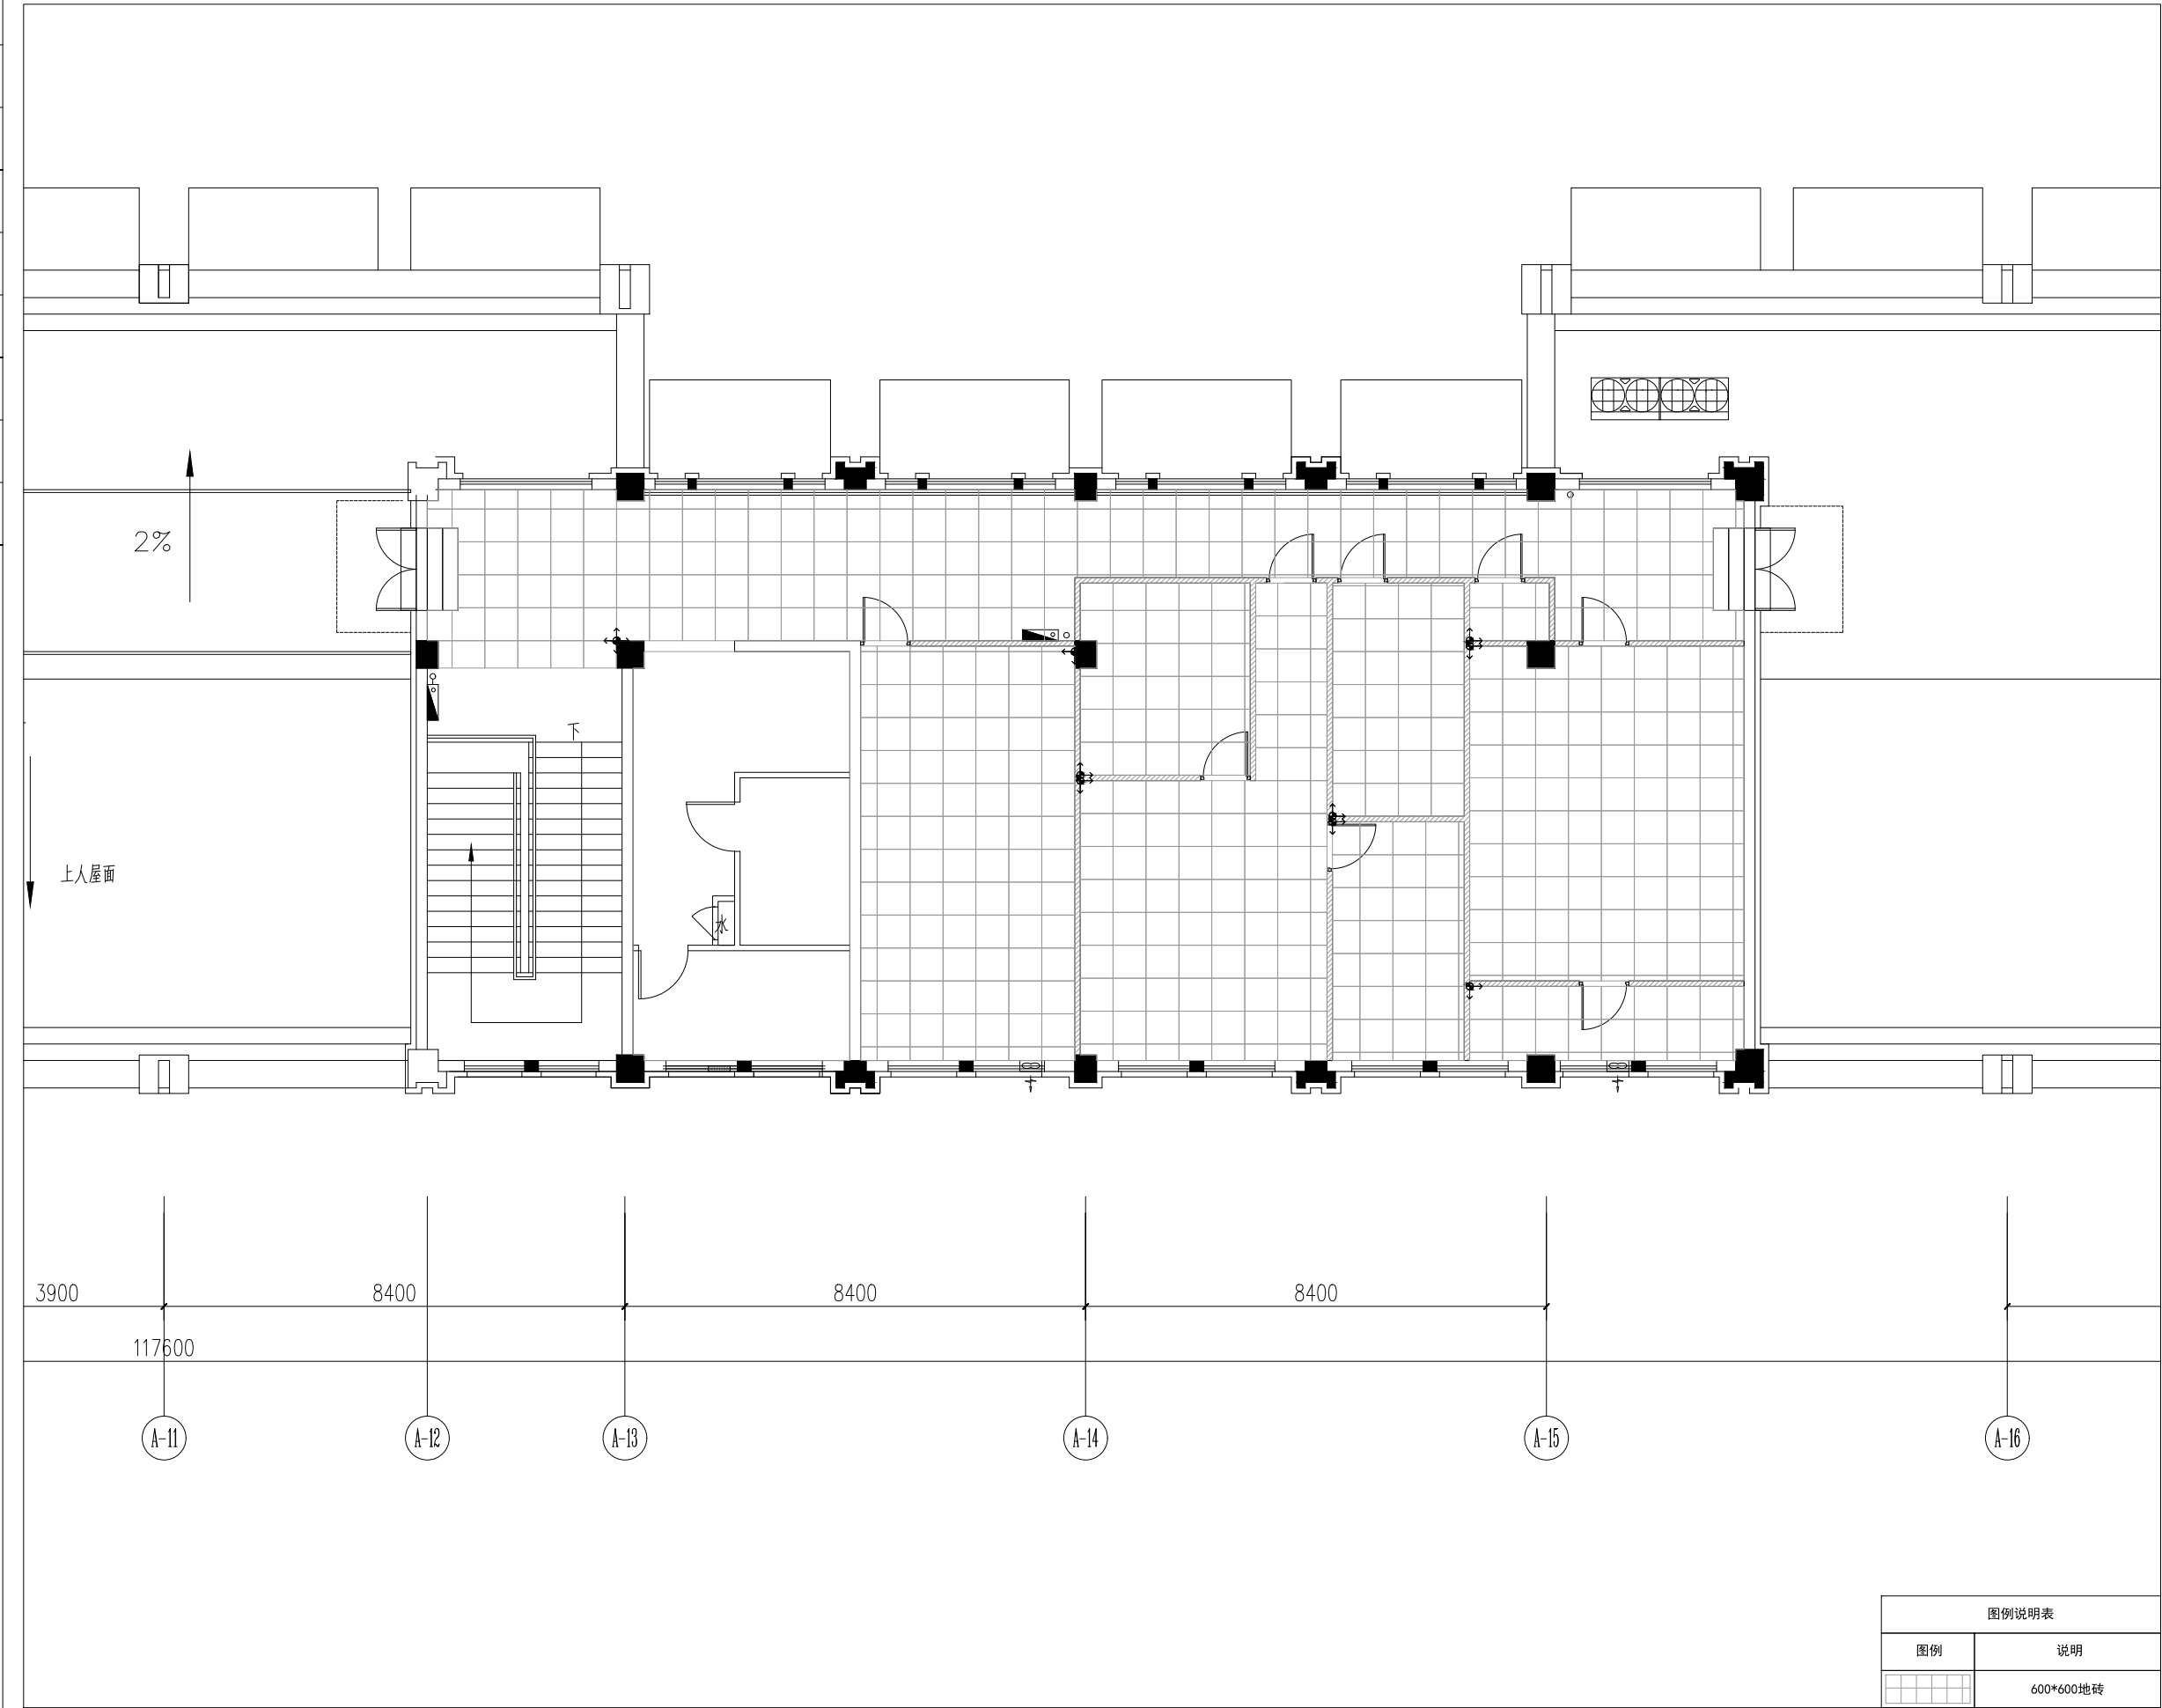

01 二层地坪配置图

SCALE: 1/80

ZH DESIGN & CONSTRUCTION

中河建设

商业空间及工业项目

全过程[合作伙伴]

品牌策划·空间设计·项目施工·总承包服务

WECHAT ID: ZHDC 中河建设

设计资质证书编号 A231031630

质量管理体系符合:

GB/T19001-2016/ISO9001:2015&GB/T50430-2017 标准

项目名称

江湾镇微站

图纸名称

二层地坪配置图

| | |
|----|------------|
| 日期 | 2025.03.03 |
| 比例 | 1:80 |
| 图号 | 07 |
| 专业 | 装饰 |
| 阶段 | 施工图 |

注意事项

1

图纸标示尺寸仅供参考。

2

施工时依现场尺寸为准。

3

现场尺寸与结构与图纸不符时

4

请立即通知设计师。

5

施工时若发现大样图纸尺寸与立面

6

图纸及相关位置不符时,请立即通

7

知设计师。

8

施工前需放线确认现场尺寸。

设计负责

设计

校对

审核

审定

所长

所别

子项

工程名称

证书号\LICENSE NO.

设计号\PROJECT NO.

图纸尺寸仅供参考

所有图纸在施工开展前必需在工地现场核对尺寸无误后才

进行制造或施工。

任何图纸有误差或与工地现场有不相符之处,必须在开始

工前立即通知设计师,在得到回复指示后方可进行施工。

否则所有与设计图不相符之处都由该施工单位负责及承担

部后果及责任。

Do not scale drawing. All drawings and dimensions

shall be checked and verified on site before

commencing any work or shop drawings.any

discrepancies occurring in these drawings must be

referred to ZHDC.before commencement of work,

otherwise,the contractor shall bear full responsibility for


any discrepancy.

本图纸版权归本公司所有\不得用于本工程以外范围

上海市徐汇区古美路1515号凤凰园9号楼901D室

TEL + 86 21 33685899

| | | | | | | | |
|----|------------|----|------------|----|------------|----|------------|
| 专业 | 日期 | 专业 | 日期 | 专业 | 日期 | 专业 | 日期 |
| 建筑 | 2025.03.03 | 结构 | 2025.03.03 | 装饰 | 2025.03.03 | 机电 | 2025.03.03 |
| 设计 | 2025.03.03 | 审核 | 2025.03.03 | 审批 | 2025.03.03 | 盖章 | 2025.03.03 |

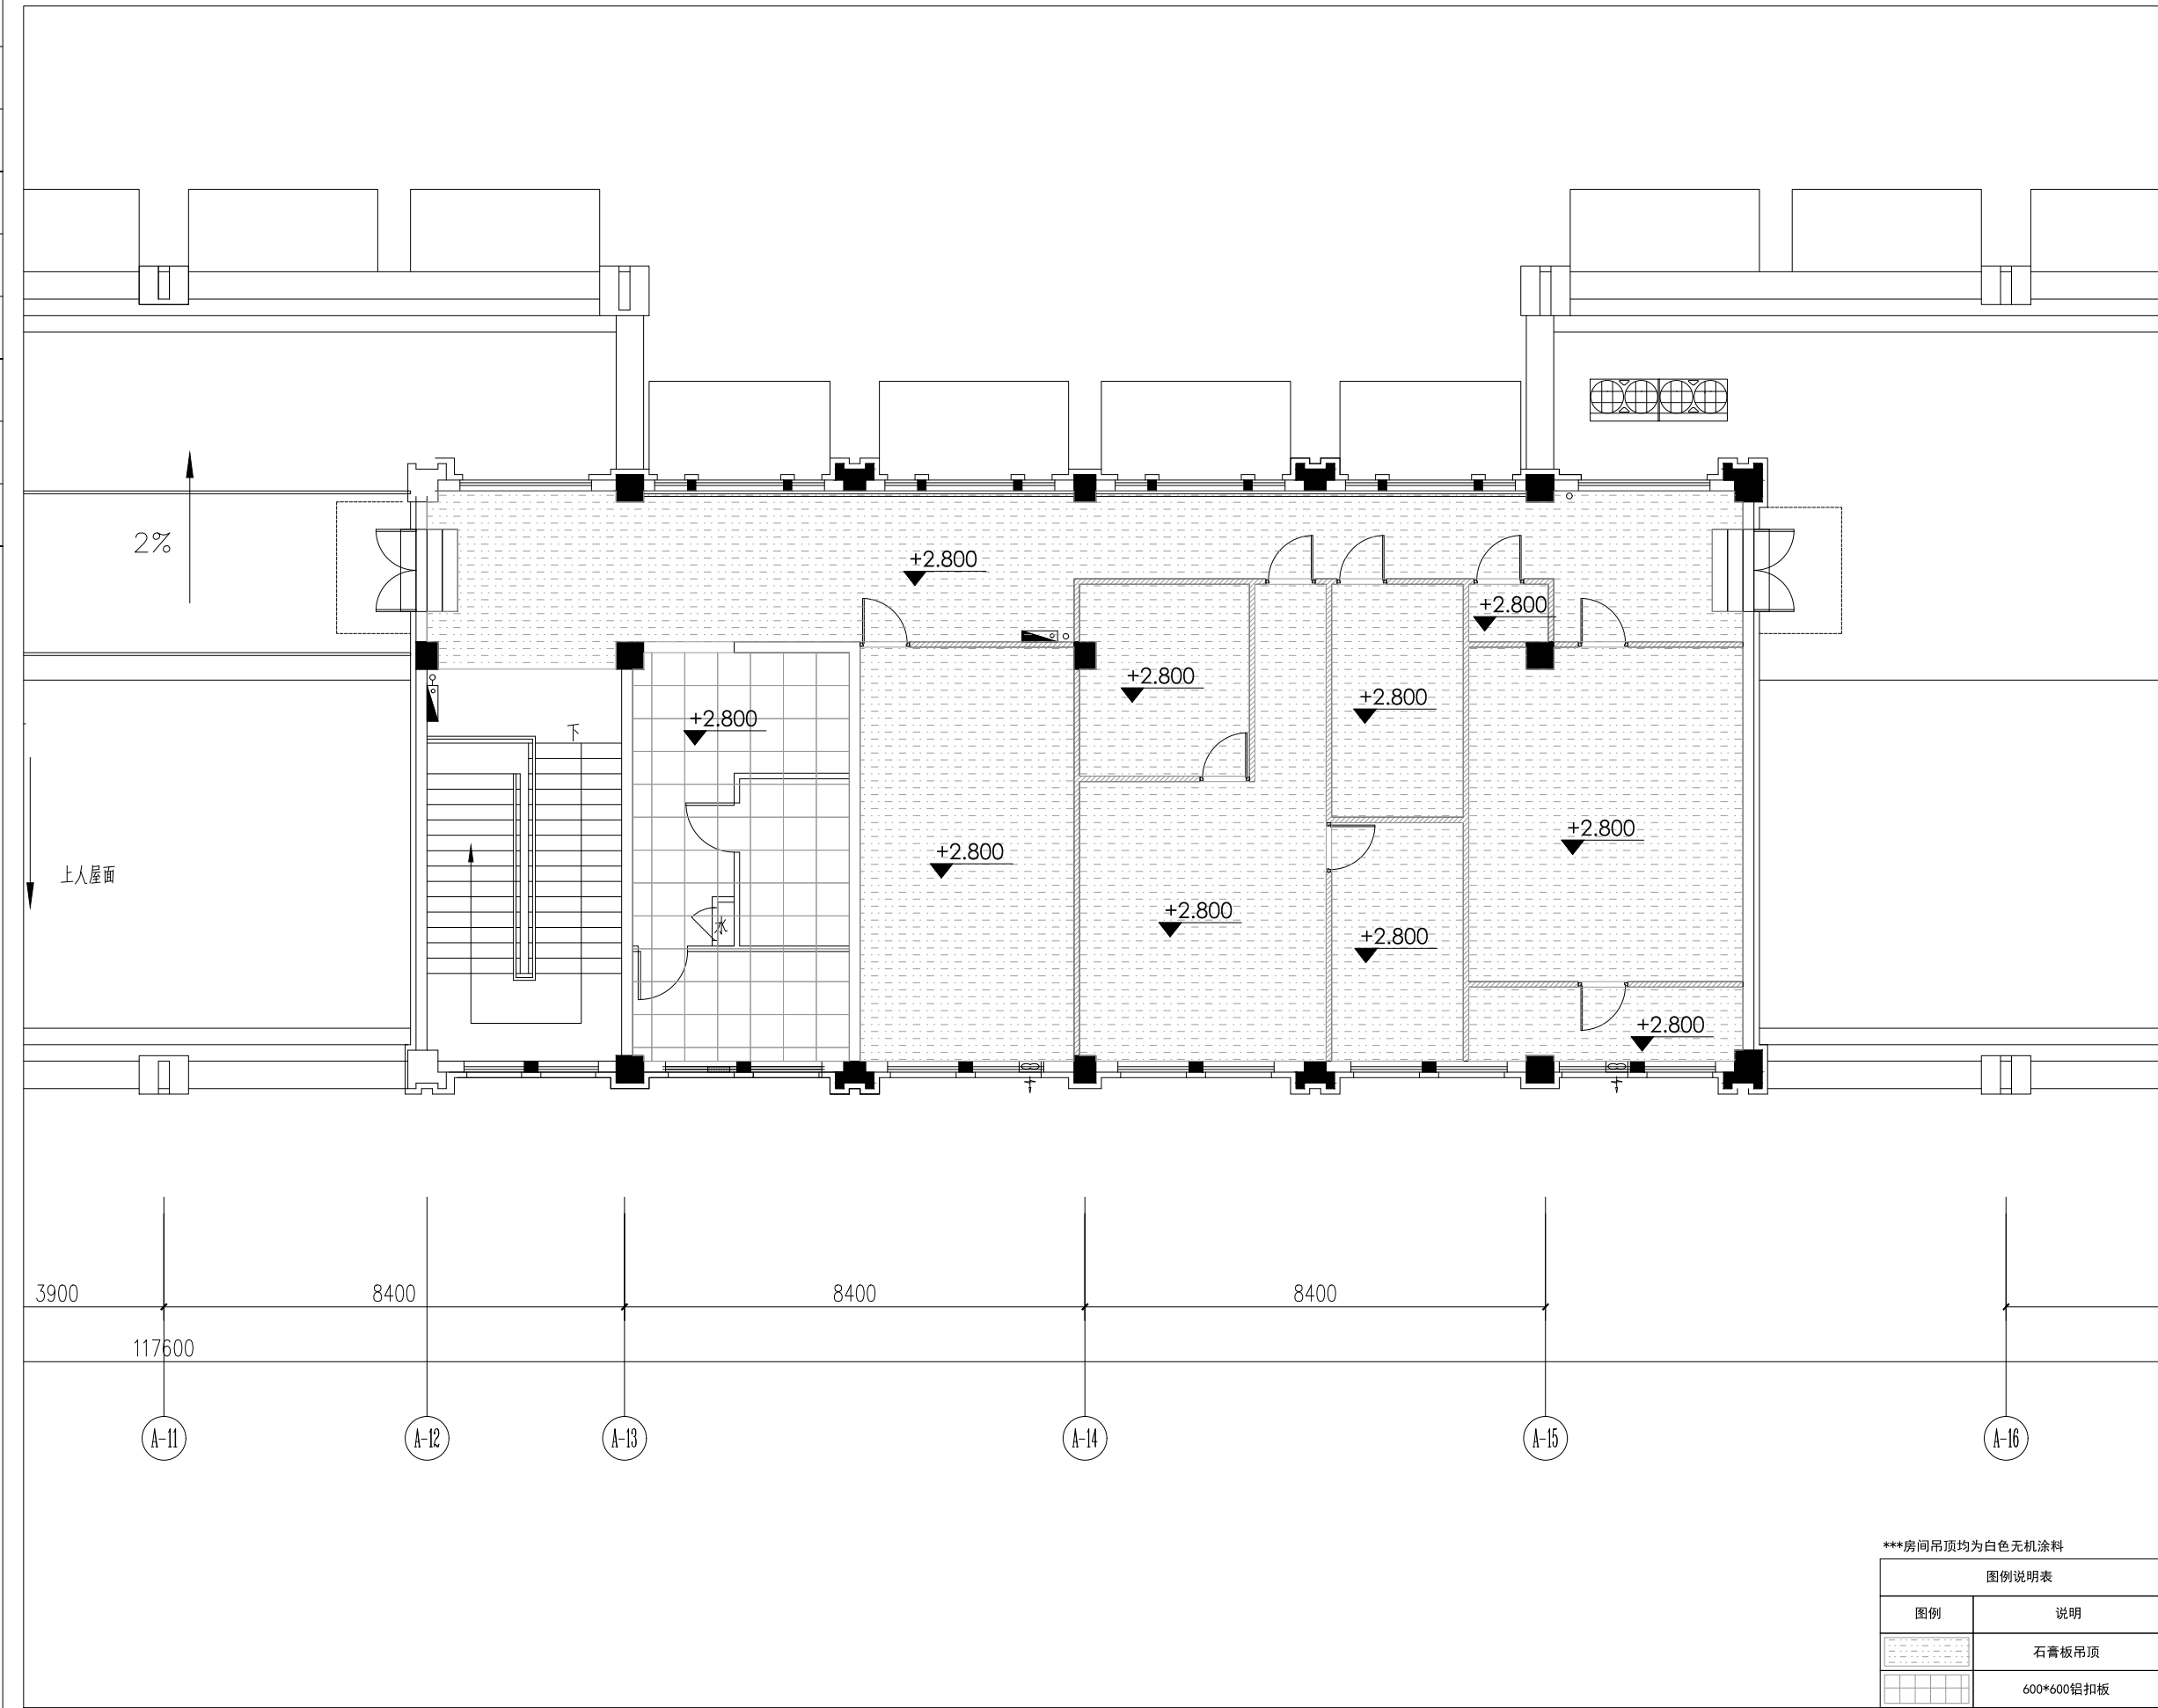

01 二层天花配置图

SCALE: 1/80

ZH DESIGN & CONSTRUCTION

中河建设

商业空间及工业项目

全过程[合作伙伴]

品牌策划·空间设计·项目施工·总承包服务

WECHAT ID: ZHDC 中河建设

设计资质证书编号 A231031630

质量管理体系符合: GB/T19001-2016/ISO9001:2015&GB/T50430-2017 标准

项目名称

江湾镇微站

图纸名称

二层天花配置图

| | |
|----|------------|
| 日期 | 2025.03.03 |
| 比例 | 1:80 |
| 图号 | 08 |
| 专业 | 装饰 |
| 阶段 | 施工图 |

注意事项

1

图纸标示尺寸仅供参考。施工时依现场尺寸为准。

2

现场尺寸与结构与图纸不符时，请立即通知设计师。

3

施工时若发现大样图纸尺寸与立面图纸及相关位置不符时，请立即通知设计师。

4

施工前需放线确认现场尺寸。

| | |
|------|--|
| 设计负责 | |
| 设计 | |
| 校对 | |
| 审核 | |
| 审定 | |
| 所长 | |
| 所别 | |
| 子项 | |
| 工程名称 | |

| | |
|-----------------|--|
| 证书号\LICENSE NO. | |
| 设计号\PROJECT NO. | |


图纸尺寸仅供参考
所有图纸在施工开展前必需在工地现场核对尺寸无误后才可进行制造或施工。
任何图纸有误差或与工地现场有不相符之处，必须在开始施工前立即通知设计师，在得到回复指示后方可进行施工。
否则所有与设计图不相符之处都由该施工单位负责及承担全部后果及责任。

Do not scale drawing. All drawings and dimensions shall be checked and verified on site before commencing any work or shop drawings. any discrepancies occurring in these drawings must be referred to ZHDC before commencement of work, otherwise, the contractor shall bear full responsibility for any discrepancy.

本图纸版权归本公司所有，不得用于本工程以外范围

上海市徐汇区古美路1515号凤凰园9号楼901D室
TEL + 86 21 33685899

| | | | | | | | | | |
|-----|------------|-----|------------|----|------------|-----|------------|----|------------|
| 专业 | 日期 | 专业 | 日期 | 专业 | 日期 | 专业 | 日期 | 专业 | 日期 |
| 建筑 | 2025.03.03 | 结构 | 2025.03.03 | 装饰 | 2025.03.03 | 电气 | 2025.03.03 | 暖通 | 2025.03.03 |
| 给排水 | 2025.03.03 | 强弱电 | 2025.03.03 | 暖通 | 2025.03.03 | 给排水 | 2025.03.03 | 暖通 | 2025.03.03 |
| 暖通 | 2025.03.03 | 暖通 | 2025.03.03 | 暖通 | 2025.03.03 | 暖通 | 2025.03.03 | 暖通 | 2025.03.03 |

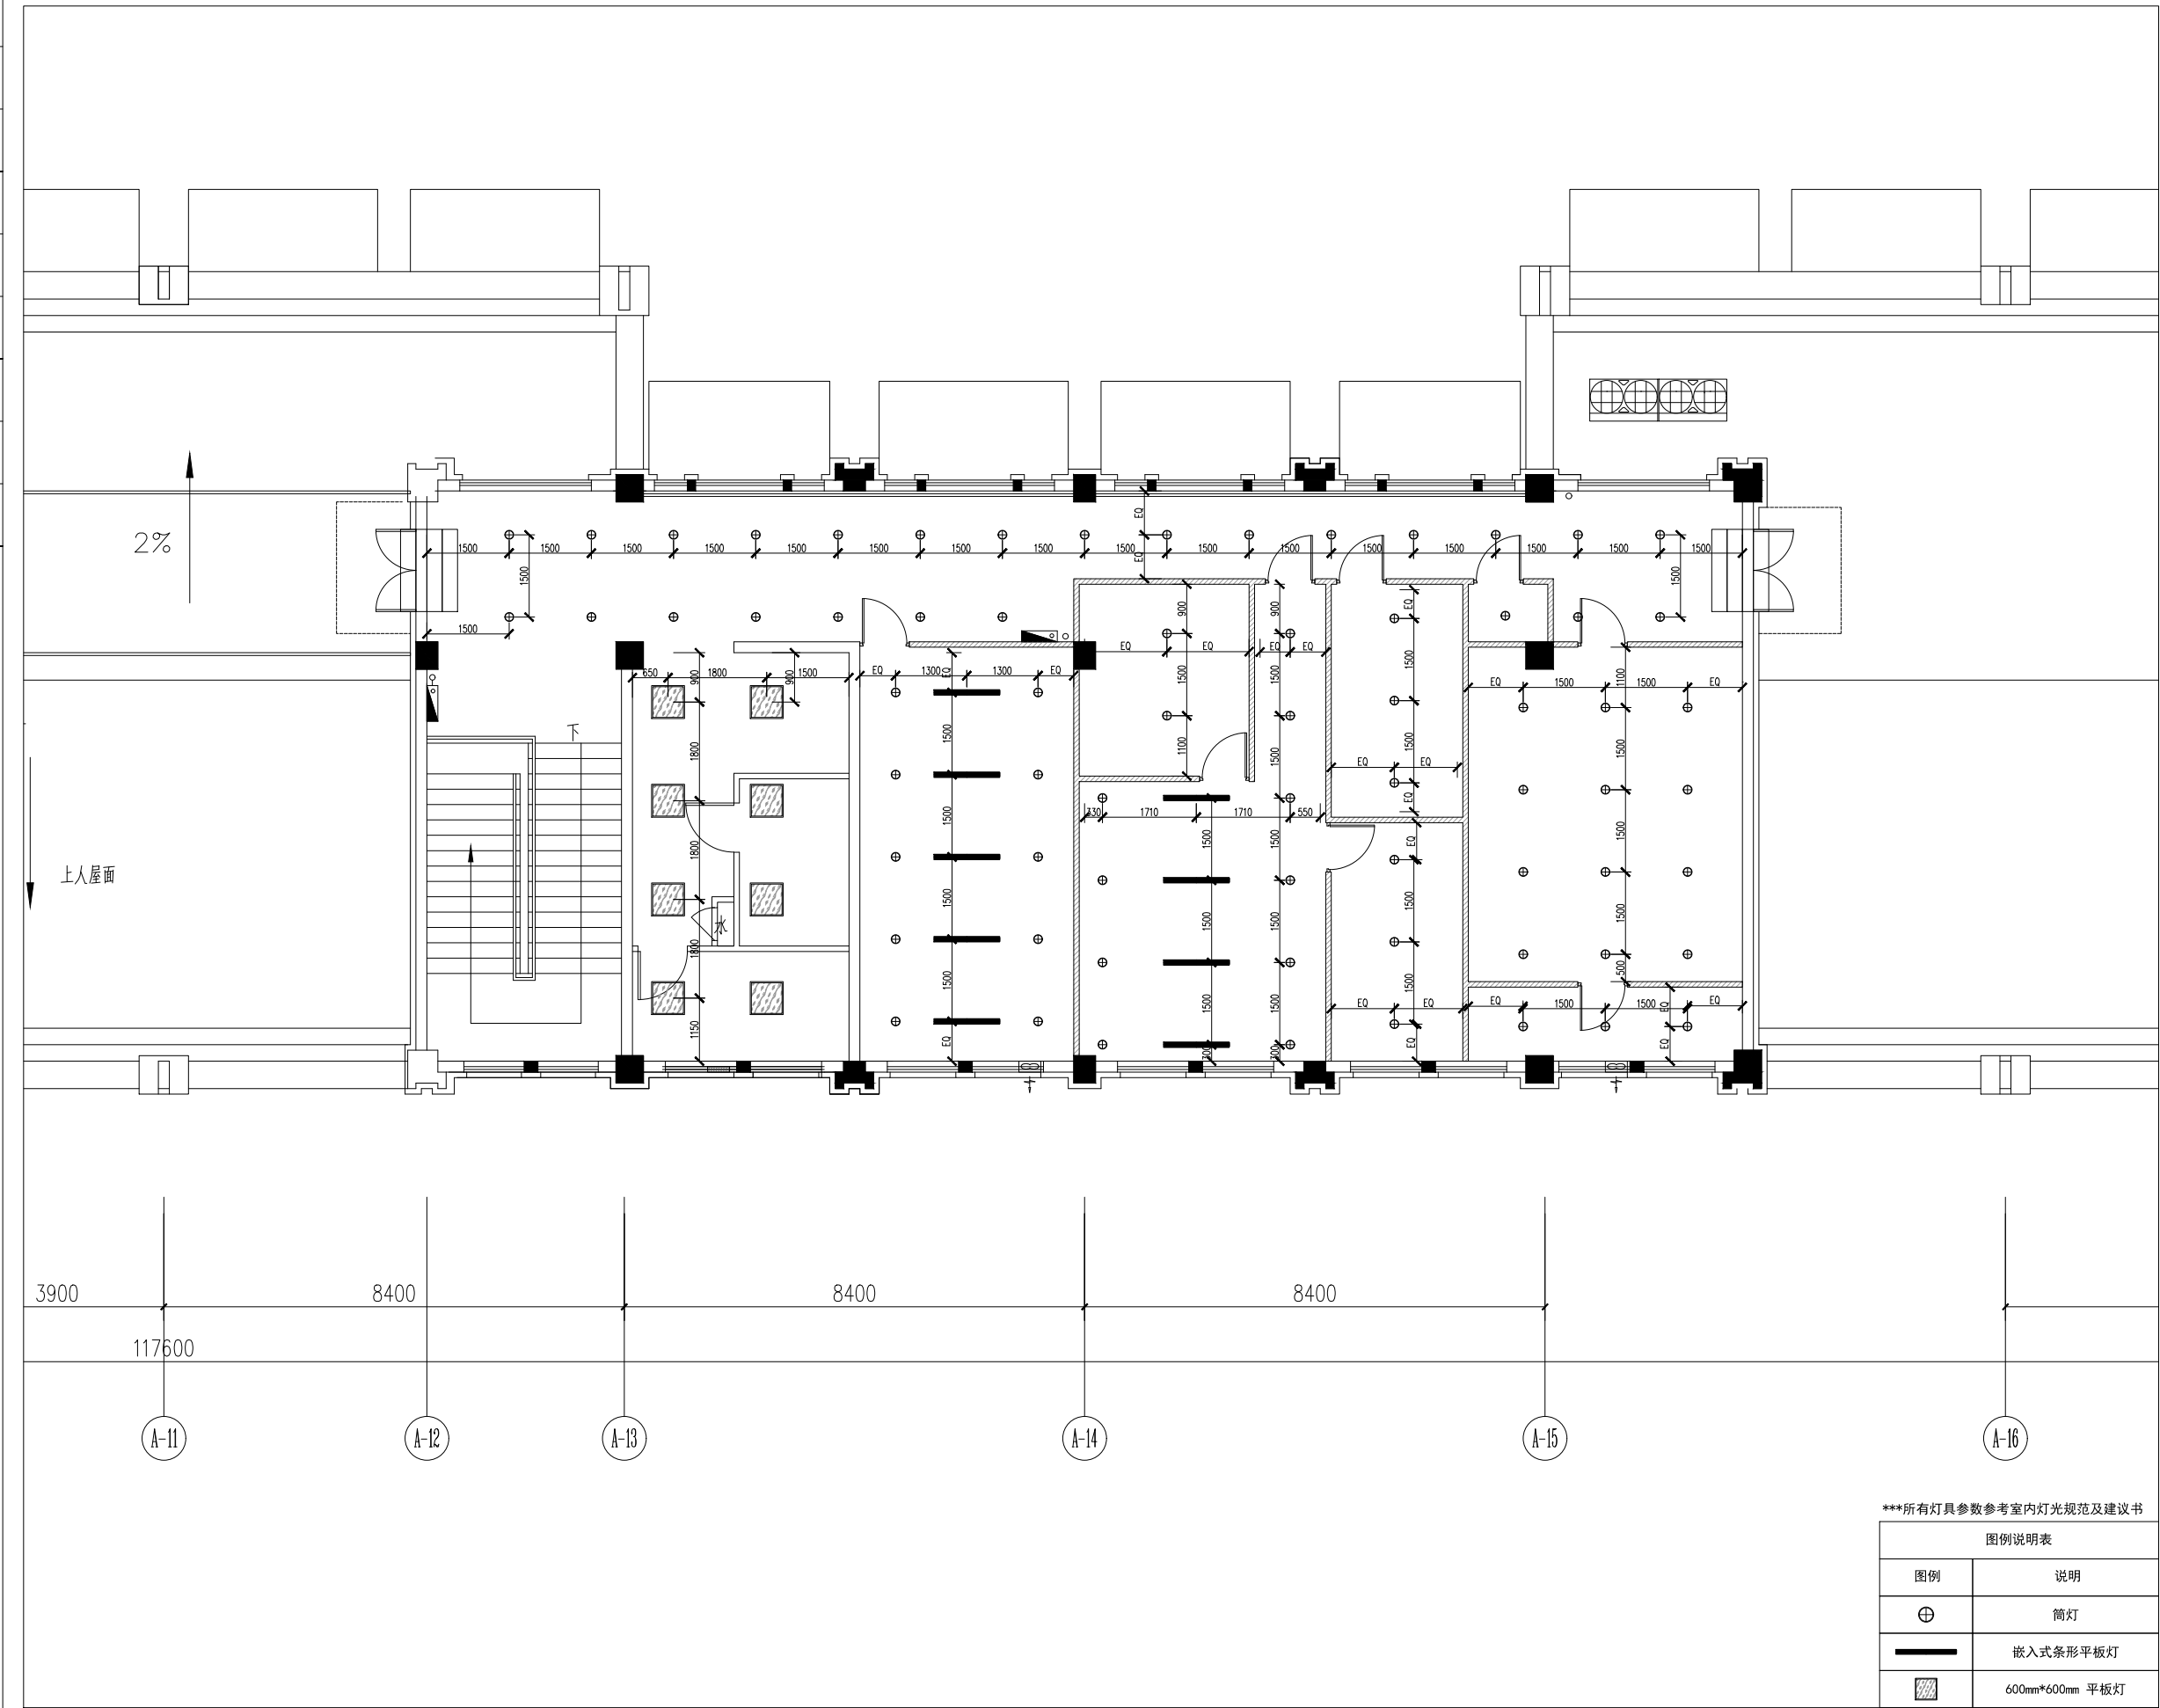

01 二层灯具配置图

SCALE: 1/80

ZH DESIGN & CONSTRUCTION
中河建设

商业空间及工业项目
全过程[合作伙伴]

品牌策划·空间设计·项目施工·总承包服务
WECHAT ID: ZHDC 中河建设
设计资质证书编号 A231031630
质量管理体系符合:
GB/T19001-2016/ISO9001:2015&GB/T50430-2017 标准

项目名称

江湾镇微站

图纸名称

二层灯具配置图

| | |
|----|------------|
| 日期 | 2025.03.03 |
| 比例 | 1:80 |
| 图号 | 09 |
| 专业 | 装饰 |
| 阶段 | 施工图 |

注意事项

1

图纸标示尺寸仅供参考。
施工时依现场尺寸为准。

2

现场尺寸与结构与图纸不符时
请立即通知设计师。

3

施工时若发现大样图纸尺寸与立面
图纸及相关位置不符时,请立即通
知设计师。

4

施工前需放线确认现场尺寸。

| | |
|------|--|
| 设计负责 | |
| 设计 | |
| 校对 | |
| 审核 | |
| 审定 | |
| 所长 | |
| 所别 | |
| 子项 | |
| 工程名称 | |

| | |
|-----------------|--|
| 证书号\LICENSE NO. | |
| 设计号\PROJECT NO. | |


图纸尺寸仅供参考
所有图纸在施工开展前必需在工地现场核对尺寸无误后才
进行制造或施工。
任何图纸有误差或与工地现场有不相符之处,必须在开始
工前立即通知设计师,在得到回复指示后方可进行施工。
否则所有与设计图不相符之处都由该施工单位负责及承担
部后果及责任。

Do not scale drawing. All drawings and dimensions
shall be checked and verified on site before
commencing any work or shop drawings.any
discrepancies occurring in these drawings must be
referred to ZHDC before commencement of work,
otherwise,the contractor shall bear full responsibility for
any discrepancy.

本图纸版权归本公司所有\不得用于本工程以外范围

上海市徐汇区古美路1515号凤凰园9号楼901D室
TEL + 86 21 33685899

| | | | | | | | | | |
|----|------------|----|------------|----|------------|----|------------|----|------------|
| 专业 | 日期 | 专业 | 日期 | 专业 | 日期 | 专业 | 日期 | 专业 | 日期 |
| 建 | 2025.03.03 | 施 | 2025.03.03 | 工 | 2025.03.03 | 图 | 2025.03.03 | 审 | 2025.03.03 |
| 构 | | 图 | | 图 | | 图 | | 图 | |

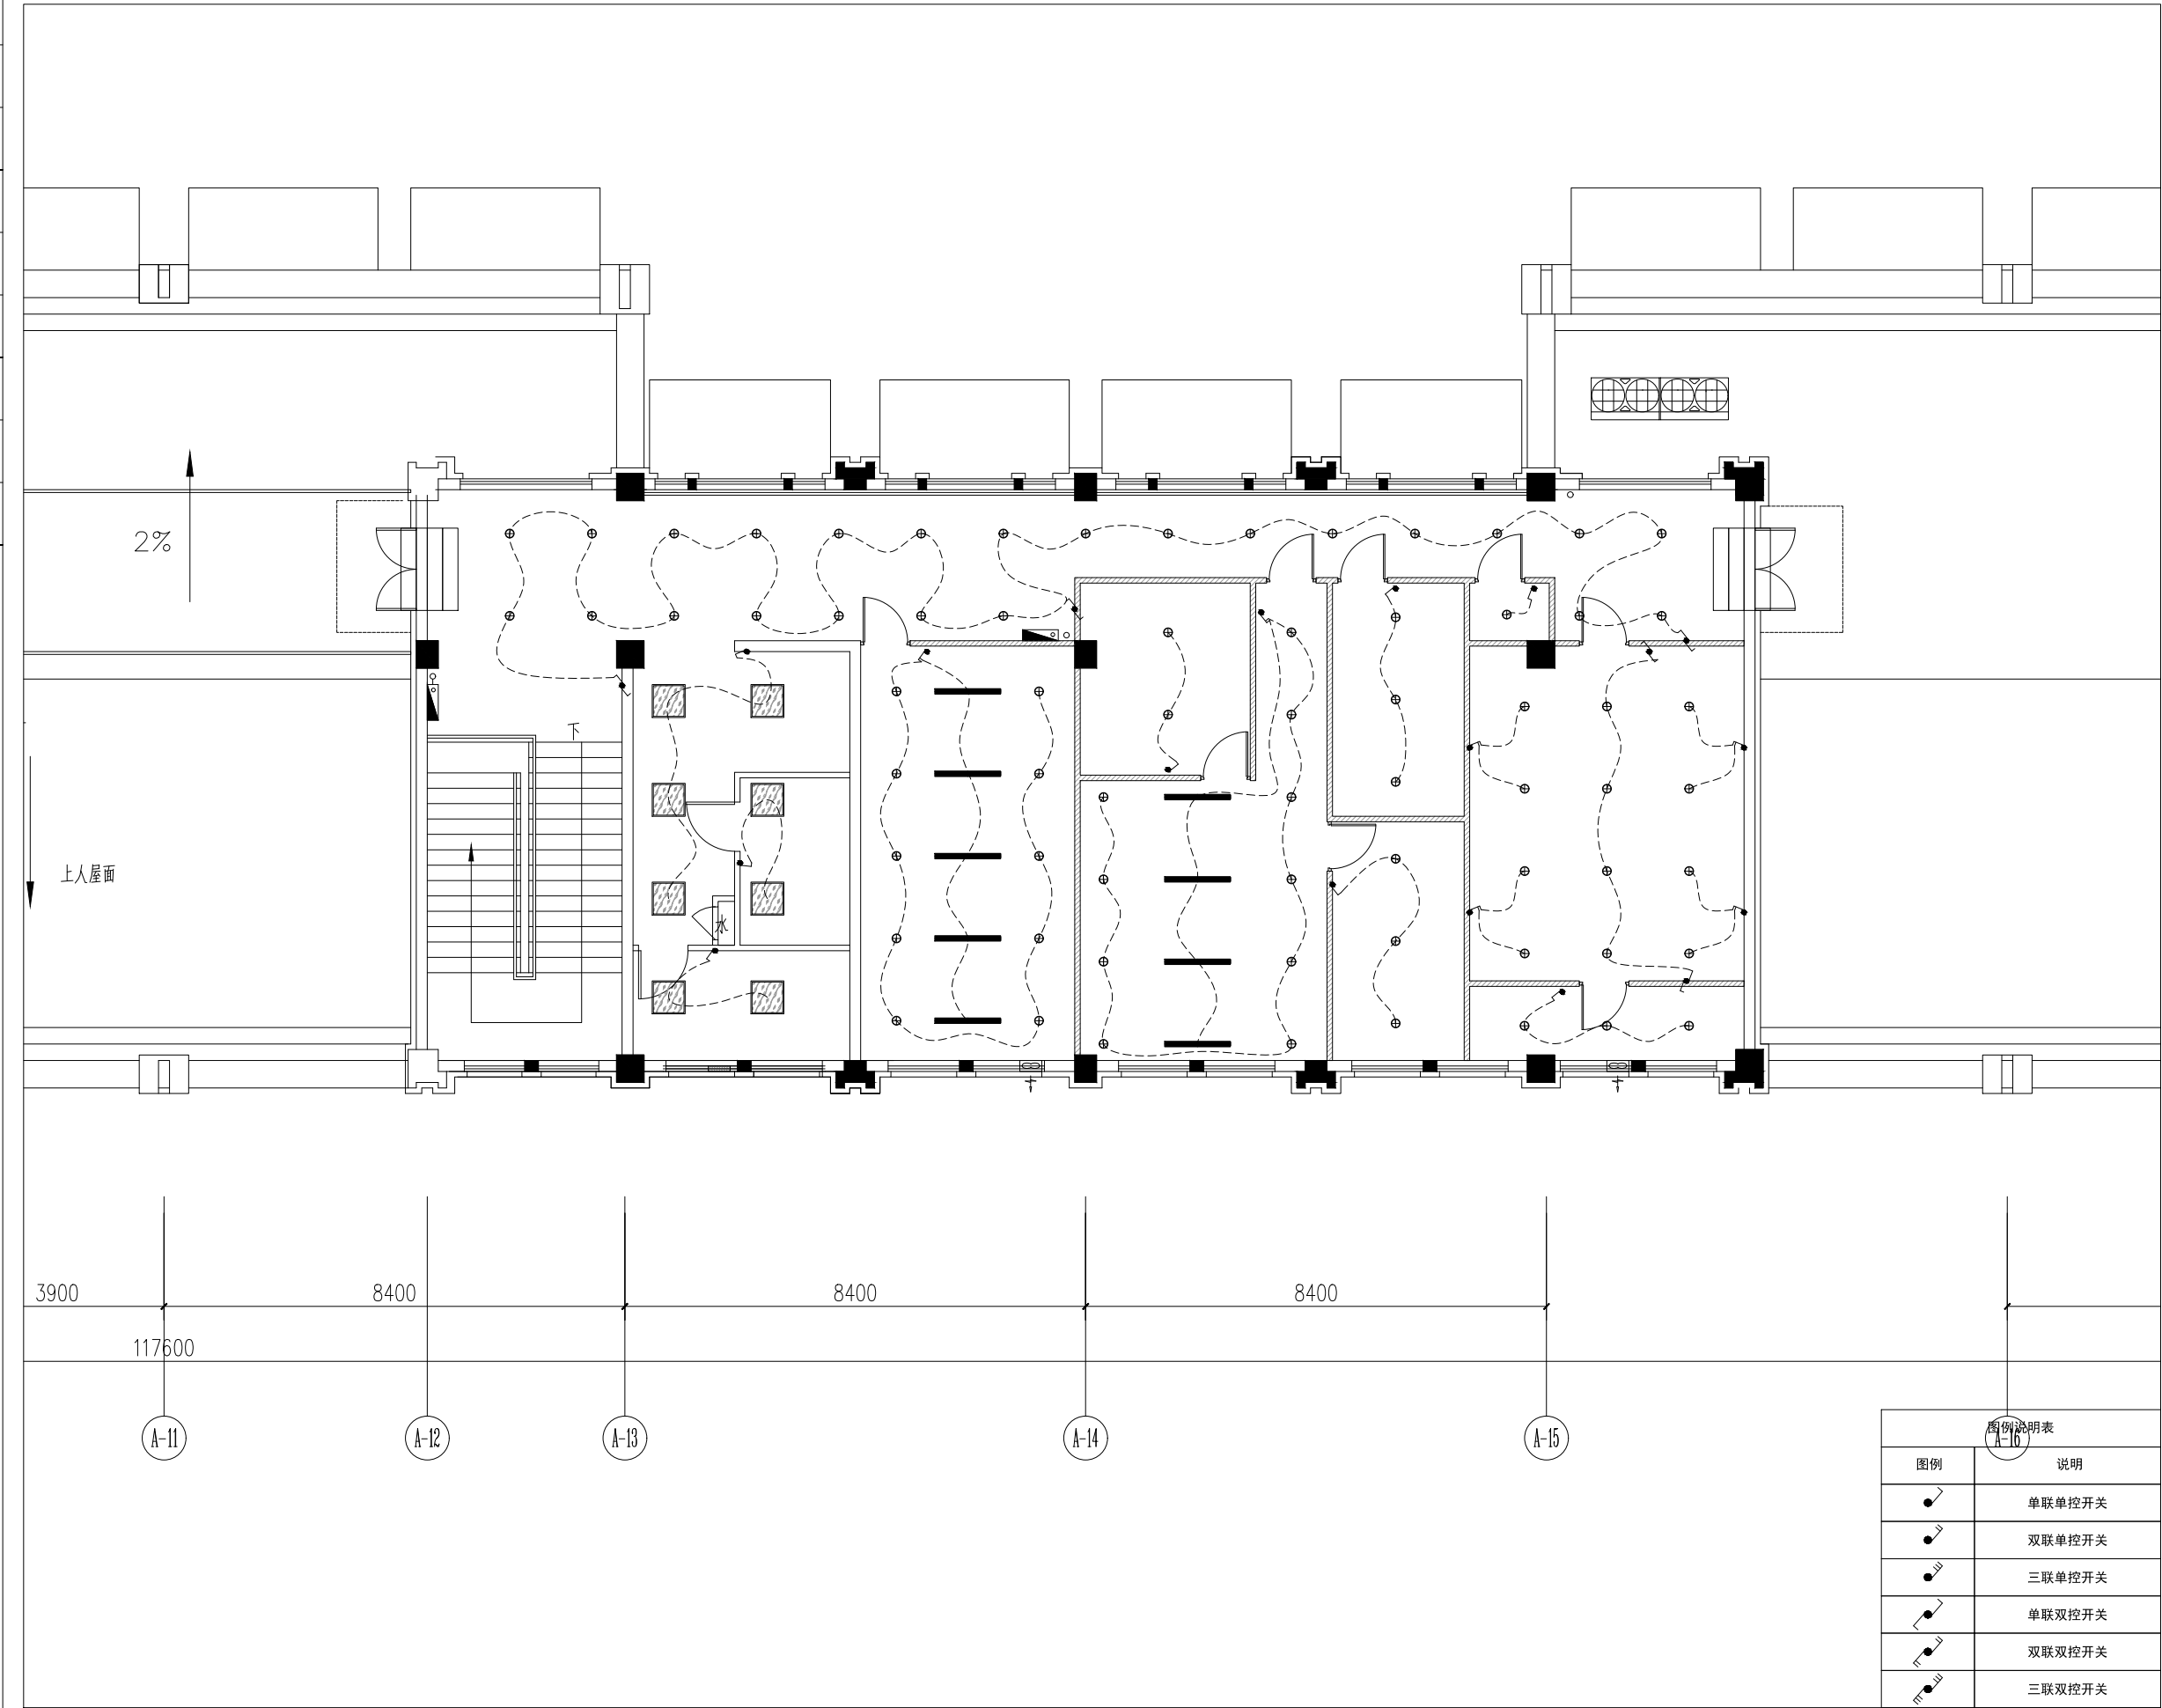

01 二层灯具回路图

SCALE: 1/80

ZH DESIGN & CONSTRUCTION

中河建设

商业空间及工业项目

全过程[合作伙伴]

品牌策划·空间设计·项目施工·总承包服务

WECHAT ID: ZHDC 中河建设

设计资质证书编号 A231031630

质量管理体系符合: GB/T19001-2016/ISO9001:2015&GB/T50430-2017 标准

项目名称

江湾镇微站

图纸名称

二层灯具回路图

| | |
|----|------------|
| 日期 | 2025.03.03 |
| 比例 | 1:80 |
| 图号 | 10 |
| 专业 | 装饰 |
| 阶段 | 施工图 |

注意事项

1

图纸标示尺寸仅供参考。
施工时依现场尺寸为准。

2

现场尺寸与结构与图纸不符时
请立即通知设计师。

3

施工时若发现大样图纸尺寸与立面
图纸及相关位置不符时,请立即通
知设计师。

4

施工前需放线确认现场尺寸。

| | |
|------|--|
| 设计负责 | |
| 设计 | |
| 校对 | |
| 审核 | |
| 审定 | |
| 所长 | |
| 所别 | |
| 子项 | |
| 工程名称 | |

| | |
|-----------------|--|
| 证书号\LICENSE NO. | |
| 设计号\PROJECT NO. | |


图纸尺寸仅供参考
所有图纸在施工开展前必需在工地现场核对尺寸无误后才
进行制造或施工。
任何图纸有误差或与工地现场有不相符之处,必须在开始
工前立即通知设计师,在得到回复指示后方可进行施工。
否则所有与设计图不相符之处都由该施工单位负责及承担
后果及责任。

Do not scale drawing. All drawings and dimensions
shall be checked and verified on site before
commencing any work or shop drawings. any
discrepancies occurring in these drawings must be
referred to ZHDC before commencement of work,
otherwise, the contractor shall bear full responsibility for
any discrepancy.

本图纸版权归本公司所有,不得用于本工程以外范围

上海市徐汇区古美路1515号凤凰园9号楼901D室
TEL + 86 21 33685899

| | | | | | | | | | |
|-----|------------|----|------------|----|------------|----|------------|----|------------|
| 专业 | 日期 | 专业 | 日期 | 专业 | 日期 | 专业 | 日期 | 专业 | 日期 |
| 建筑 | 2025.03.03 | 结构 | 2025.03.03 | 装饰 | 2025.03.03 | 电气 | 2025.03.03 | 暖通 | 2025.03.03 |
| 给排水 | 2025.03.03 | 暖通 | 2025.03.03 | 电气 | 2025.03.03 | 暖通 | 2025.03.03 | 电气 | 2025.03.03 |
| 暖通 | 2025.03.03 | 电气 | 2025.03.03 | 暖通 | 2025.03.03 | 电气 | 2025.03.03 | 暖通 | 2025.03.03 |
| 电气 | 2025.03.03 | 暖通 | 2025.03.03 | 电气 | 2025.03.03 | 暖通 | 2025.03.03 | 电气 | 2025.03.03 |
| 暖通 | 2025.03.03 | 电气 | 2025.03.03 | 暖通 | 2025.03.03 | 电气 | 2025.03.03 | 暖通 | 2025.03.03 |

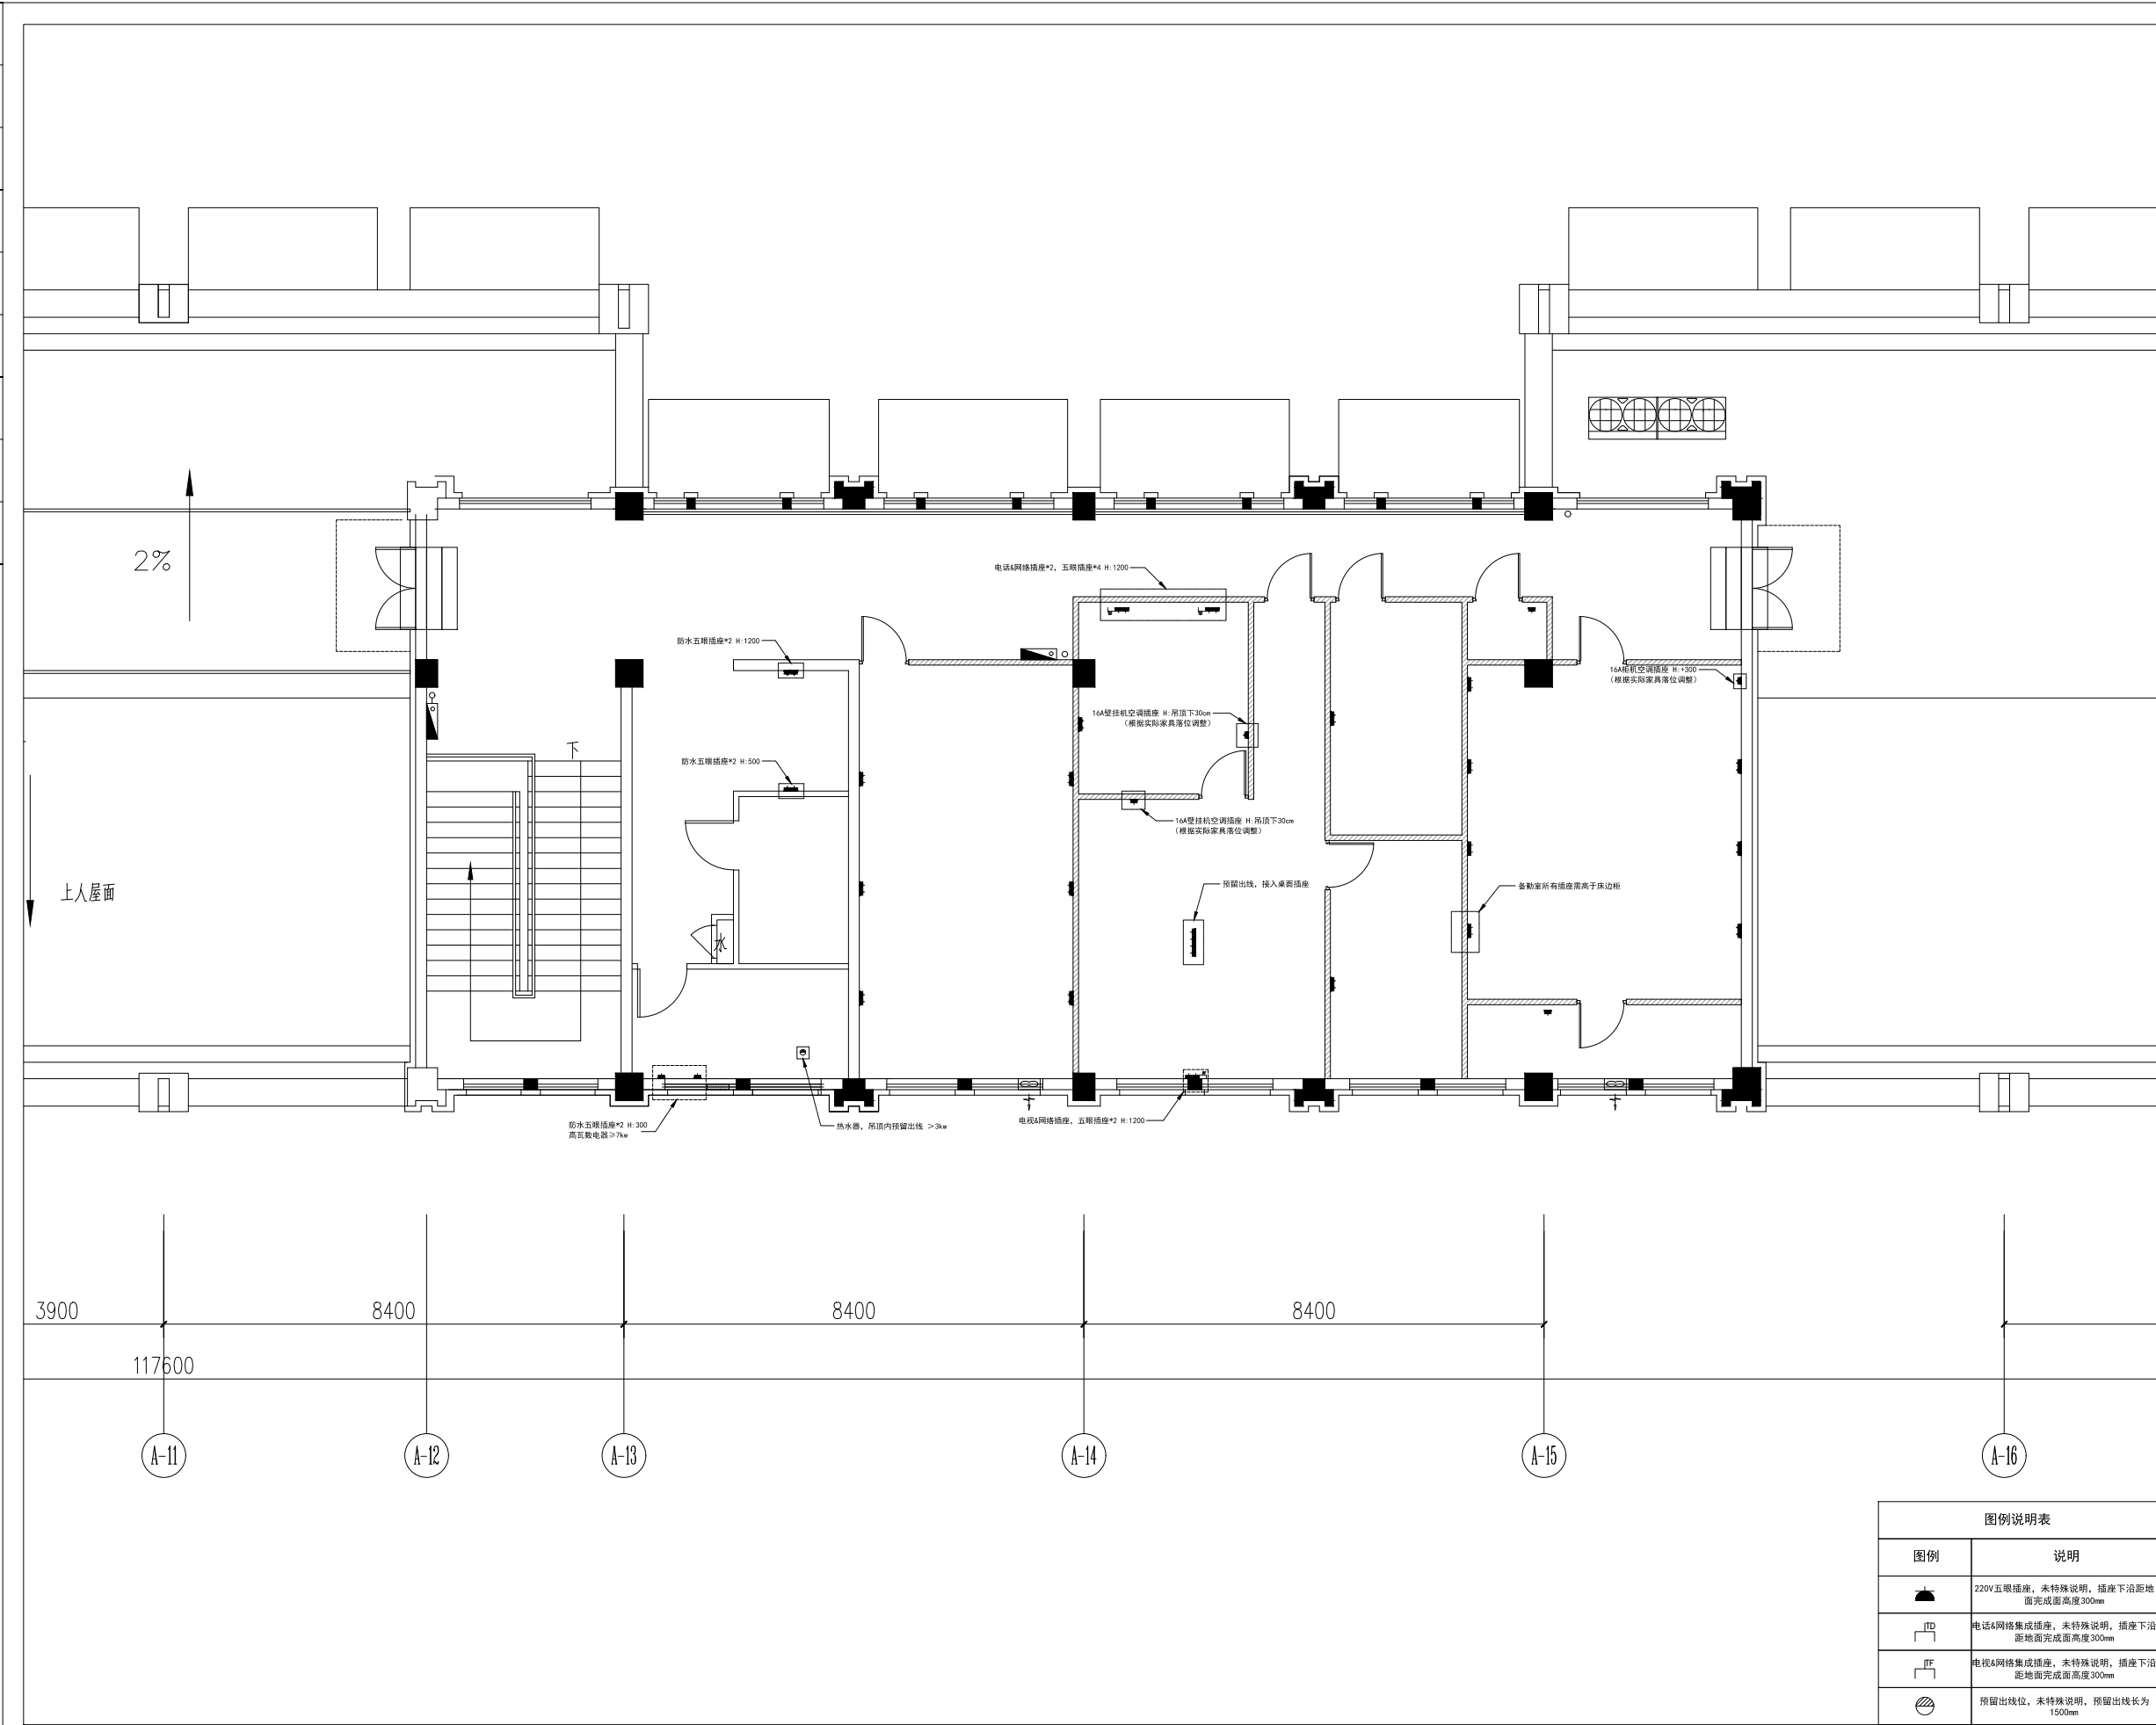

01 二层电气点位图

SCALE:1/80

ZH DESIGN & CONSTRUCTION

中河建设

商业空间及工业项目

全过程[合作伙伴]

品牌策划·空间设计·项目施工·总承包服务

WECHAT ID: ZHDC 中河建设

设计资质证书编号 A231031630

质量管理体系符合: GB/T19001-2016/ISO9001:2015&GB/T50430-2017 标准

项目名称

江湾镇微站

图纸名称

二层电气点位图

| | |
|----|------------|
| 日期 | 2025.03.03 |
| 比例 | 1:80 |
| 图号 | 11 |
| 专业 | 装饰 |
| 阶段 | 施工图 |

注意事项

1

图纸标示尺寸仅供参考。施工时依现场尺寸为准。

2

现场尺寸与结构与图纸不符时，请立即通知设计师。

3

施工时若发现大样图纸尺寸与立面图纸及相关位置不符时，请立即通知设计师。

4

施工前需放线确认现场尺寸。

| | |
|------|--|
| 设计负责 | |
| 设计 | |
| 校对 | |
| 审核 | |
| 审定 | |
| 所长 | |
| 所别 | |
| 子项 | |
| 工程名称 | |

| | |
|-----------------|--|
| 证书号\LICENSE NO. | |
| 设计号\PROJECT NO. | |

图纸尺寸仅供参考
所有图纸在施工开展前必需在工地现场核对尺寸无误后才可进行制造或施工。
任何图纸有误差或与工地现场有不相符之处，必须在开始施工前立即通知设计师，在得到回复指示后方可进行施工。
否则所有与设计图不相符之处都由该施工单位负责及承担全部后果及责任。


Do not scale drawing. All drawings and dimensions shall be checked and verified on site before commencing any work or shop drawings.any discrepancies occurring in these drawings must be referred to ZHDC before commencement of work, otherwise,the contractor shall bear full responsibility for any discrepancy.

本图纸版权归本公司所有\不得用于本工程以外范围

上海市徐汇区古美路1515号凤凰园9号楼901D室

TEL + 86 21 33685899

| | | | | | | | | | |
|----|------------|-----|------------|----|------------|----|------------|----|------------|
| 专业 | 日期 | 专业 | 日期 | 专业 | 日期 | 专业 | 日期 | 专业 | 日期 |
| 建筑 | 2025.03.03 | 给排水 | 2025.03.03 | 暖通 | 2025.03.03 | 电气 | 2025.03.03 | 结构 | 2025.03.03 |

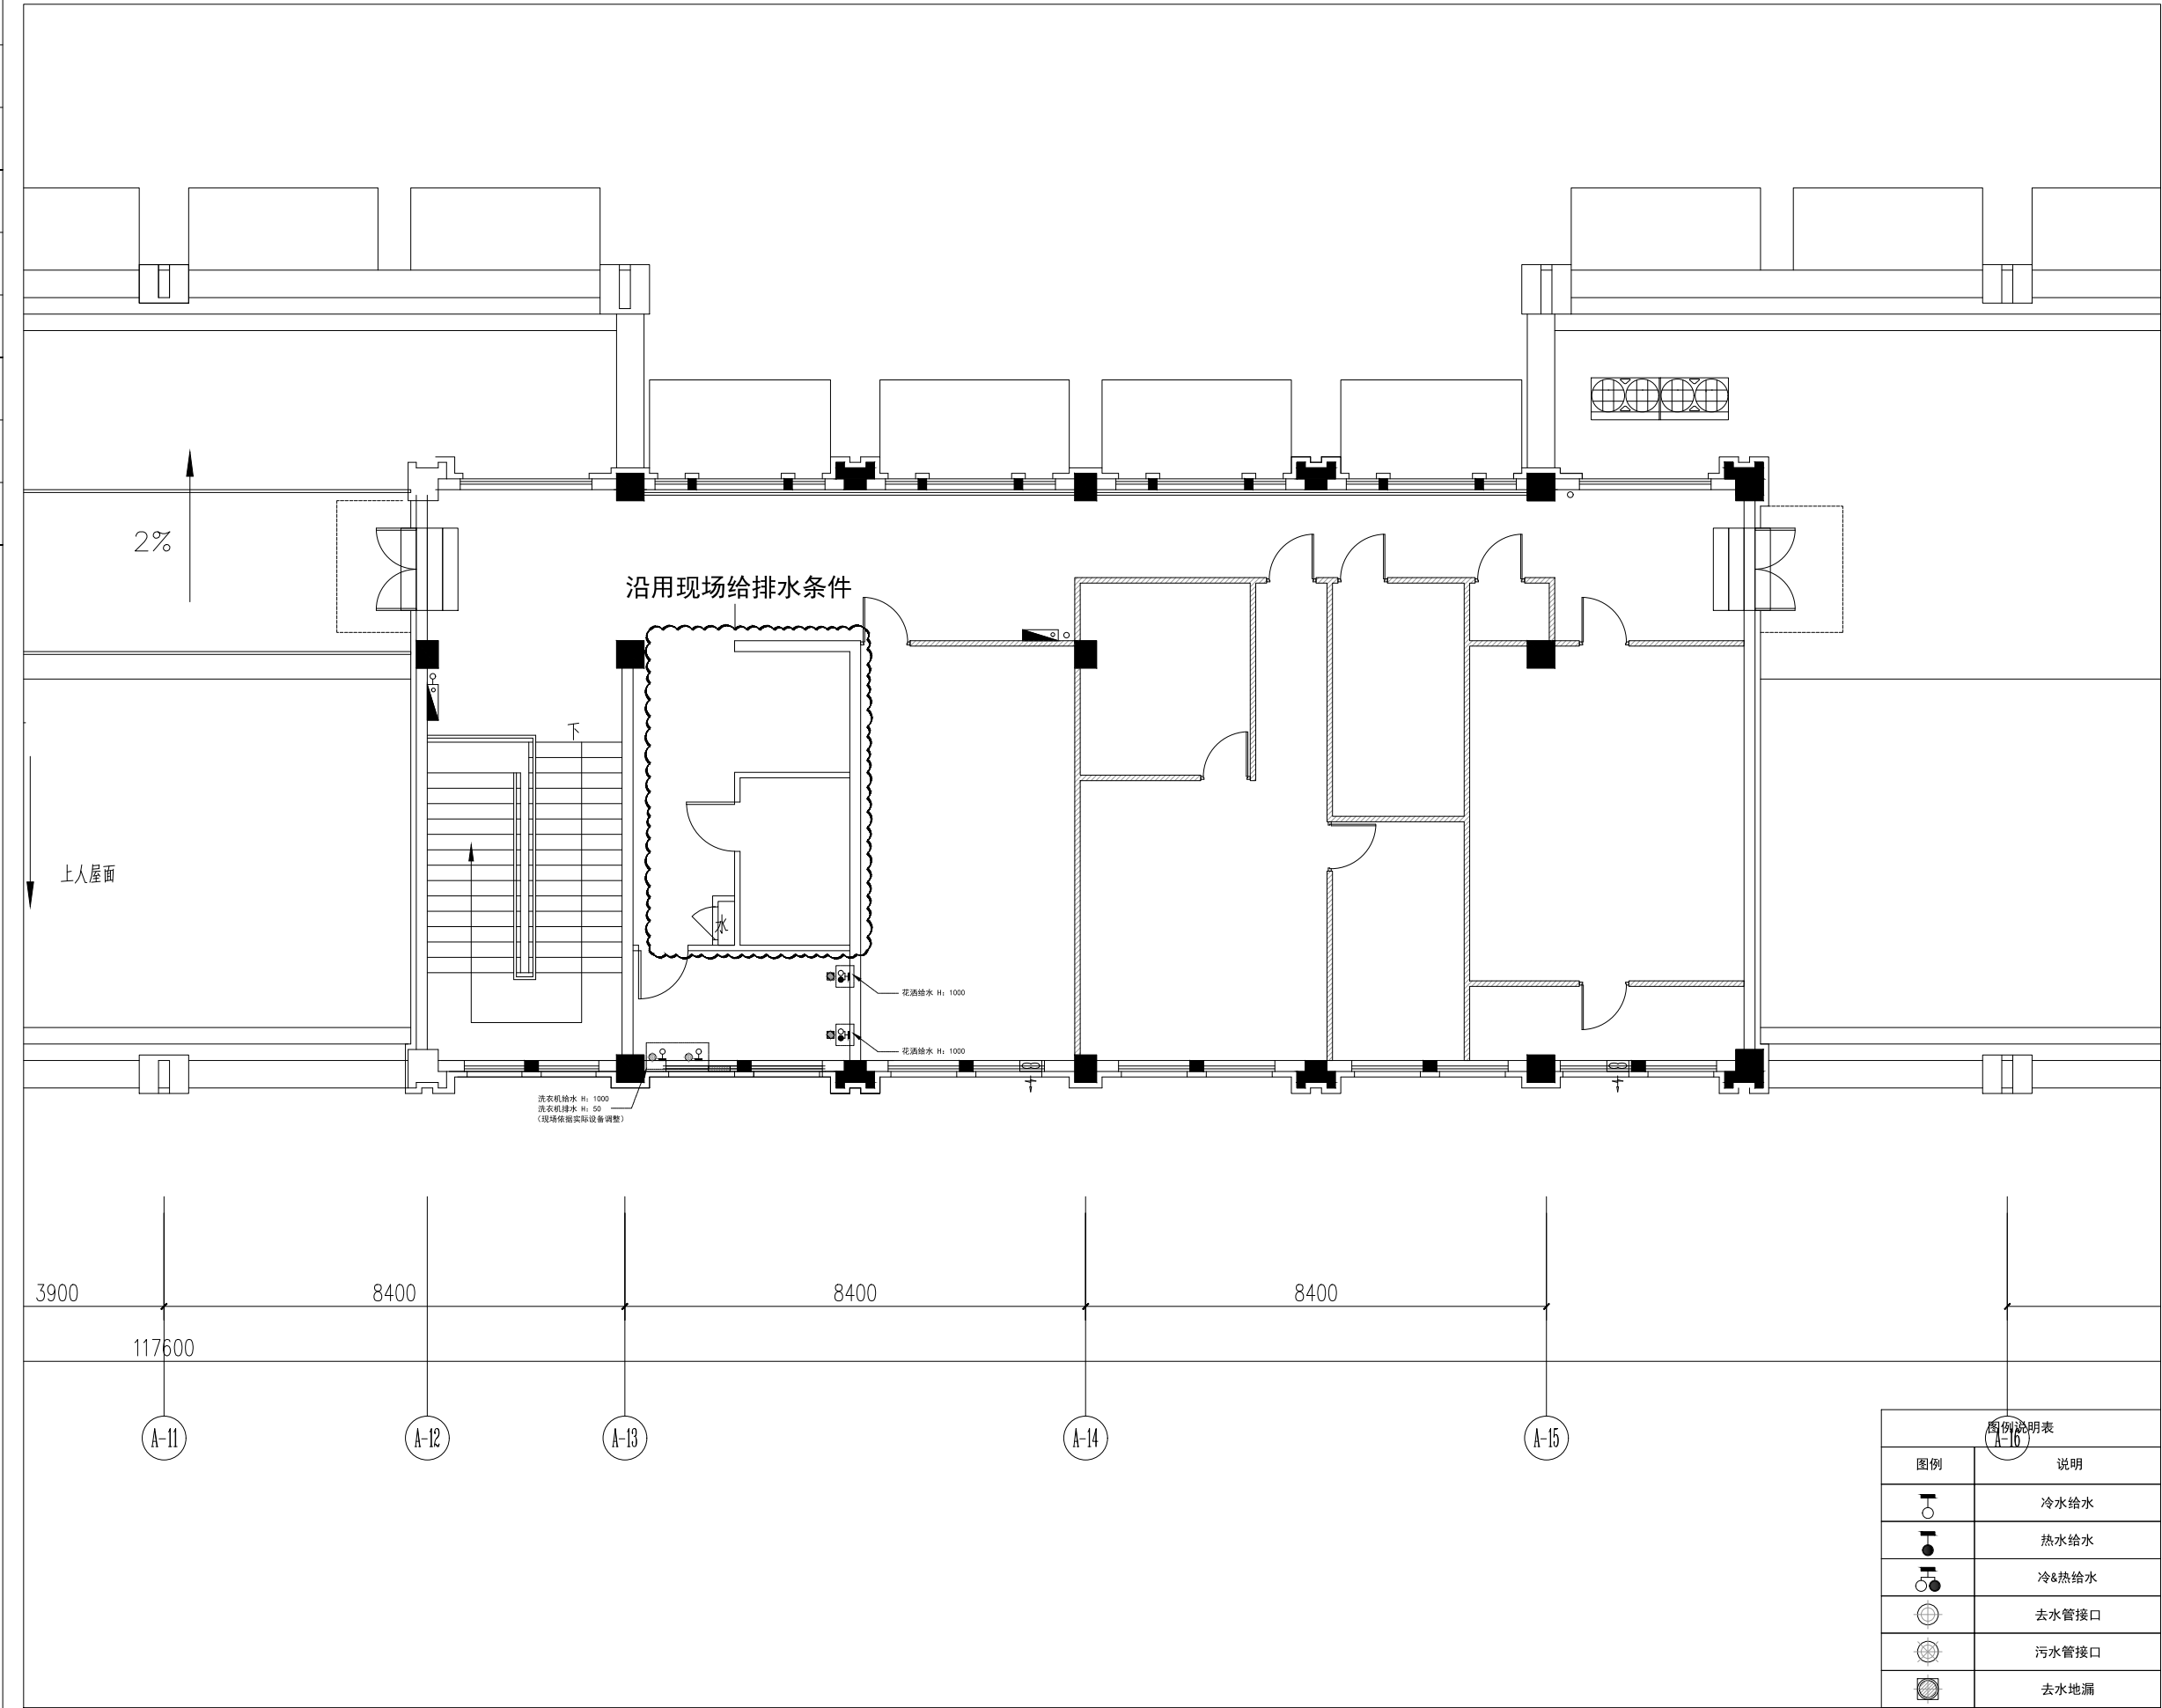

01 二层给排水点位图

SCALE: 1/80

ZH DESIGN & CONSTRUCTION
中河建设

商业空间及工业项目
全过程[合作伙伴]

品牌策划·空间设计·项目施工·总承包服务
WECHAT ID: ZHDC 中河建设
设计资质证书编号 A231031630
质量管理体系符合:
GB/T19001-2016/ISO9001:2015&GB/T50430-2017 标准

| | |
|----------|--------------|
| 项目名称 | |
| 江湾镇微站 | |
| | |
| 图纸名称 | |
| 二层给排水点位图 | |
| 日期 | 2025. 03. 03 |
| 比例 | 1:80 |
| 图号 | 12 |
| 专业 | 装饰 |
| 阶段 | 施工图 |

注意事项

| | |
|---|--|
| 1 | 图纸标示尺寸仅供参考。 |
| 2 | 施工时依现场尺寸为准。 |
| 2 | 现场尺寸与结构与图纸不符时 请立即通知设计师。 |
| 3 | 施工时若发现大样图纸尺寸与立面 图纸及相关位置不符时, 请立即通 知设计师。 |
| 4 | 施工前需放线确认现场尺寸。 |
| | |
| | |

| | |
|------|--|
| 设计负责 | |
| 设计 | |
| 校对 | |
| 审核 | |
| 审定 | |
| 所长 | |
| 所别 | |
| 子项 | |
| 工程名称 | |

| | |
|-----------------|--|
| 证书号\LICENSE NO. | |
| 设计号\PROJECT NO. | |

图纸尺寸仅供参考
所有图纸在施工开展前必需在工地现场核对尺寸无误后才
进行制造或施工。
任何图纸有误差或与工地现场有不相符之处, 必需在开始
工前立即通知设计师, 在得到回复指示后方可进行施工。
否则所有与设计图不相符之处都由该施工单位负责及承担
部后果及责任。

Do not scale drawing. All drawings and dimensions
shall be checked and verified on site before
commencing any work or shop drawings. any
discrepancies occurring in these drawings must be
referred to ZHDC before commencement of work,
otherwise, the contractor shall bear full responsibility for
any discrepancy.

本图纸版权归本公司所有, 不得用于本工程以外范围

上海市徐汇区古美路1515号凤凰园9号楼901D室
TEL + 86 21 33685899