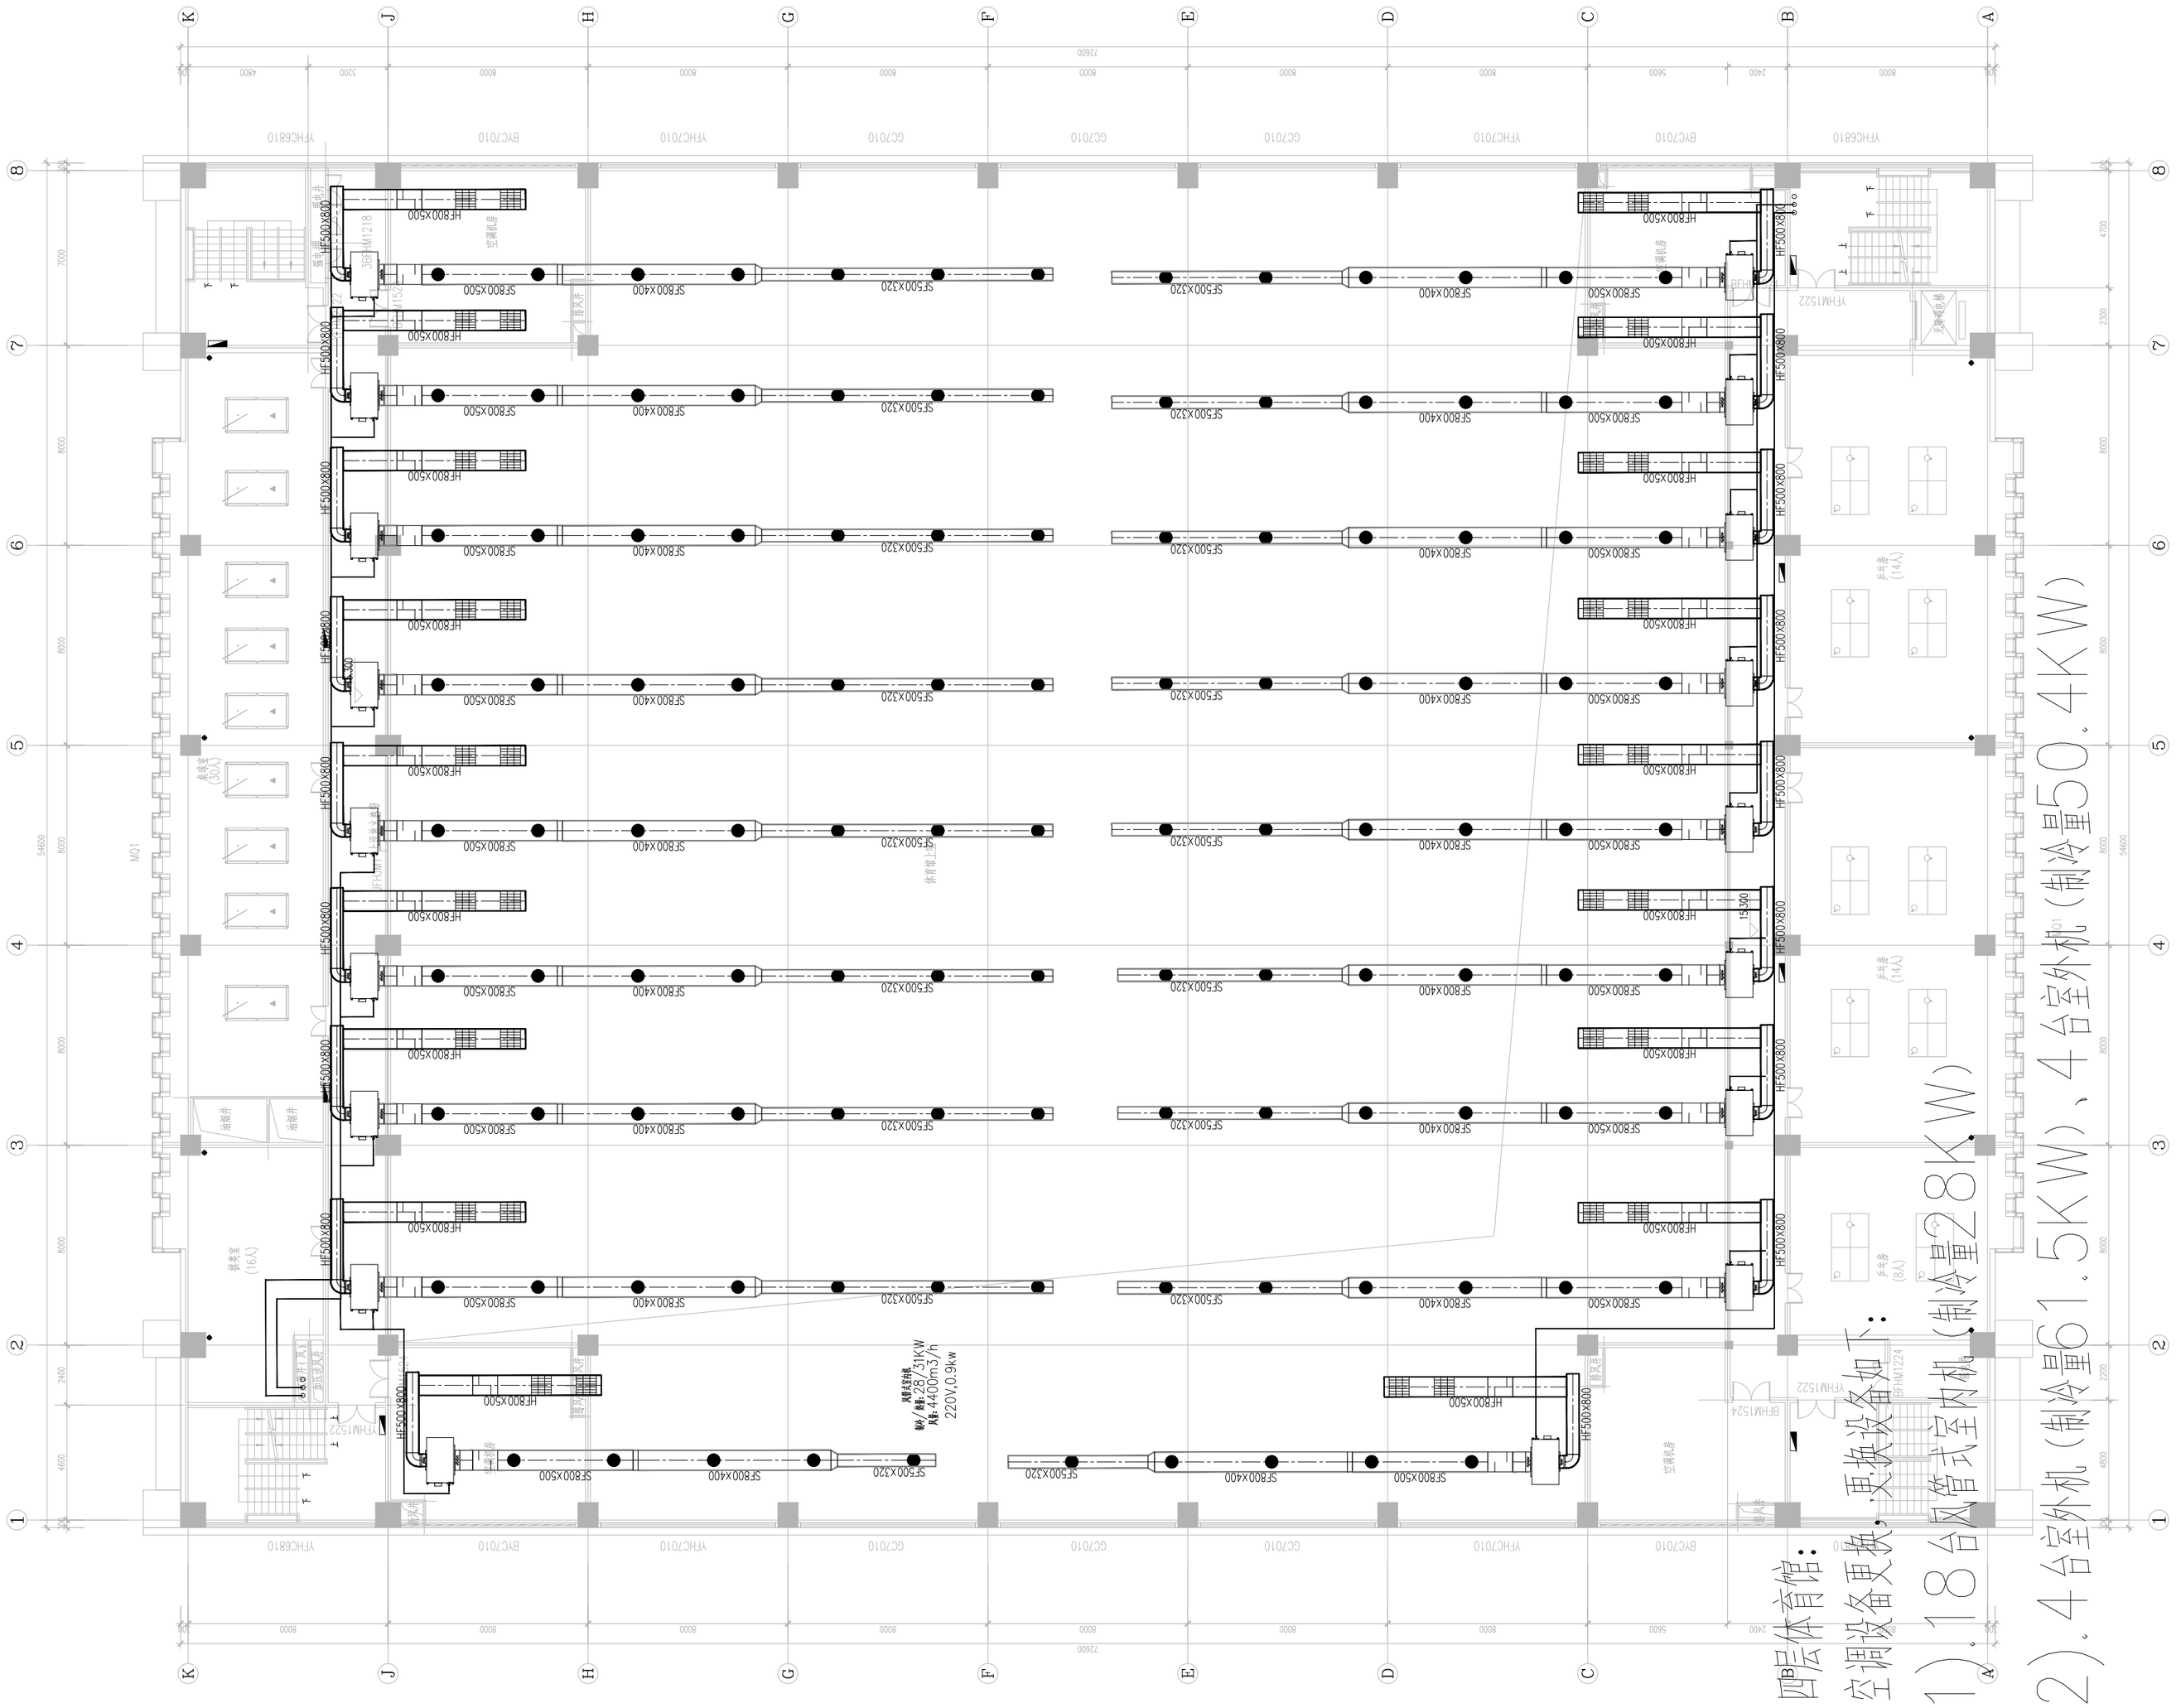

版本 REVISION	备 注 CAUSE	升级日期 UPGRADE DATE

会签 COUNTER SIGNED					
	总图 Master Plan		结构 Structure		给排水 Plumbing
	建筑 Architecture		暖通 HVAC		电气 Electrical

出图签章（未加盖单位出图签章一律无效）
SLPAD PROJECT SEAL

执业签章
REGISTERED SEAL

设计单位
DESIGN COMPANY

中能源工程集团（上海）有限公司

CHINA STATE ENERGY ENGINEERING Corp. (SH) Co., Ltd.

建筑行业（建筑工程专业）甲级 A231032158

审定／设计总负责人 AUTHORIZED/PROJECT DIRECTOR		
审核／专业负责人 CHECKED/DISCIPLINE DIRECTOR		
校对 APPROVED		
设计 DESIGNED		

建设单位
CLIENT

项目名称 PROJECT

四层改造范围空调平面图

子项名称
SUBJECT

图纸名称
DRAWING TITLE

项目编号 JOB NO.				版次 REVISONS NO.	
设计阶段 STATUS	方案	专业 DISCIPLINE	暖通	比例 SCALE	1:100
图号 DRAWING NO.	09	出图日期 PRINT DATE	2024.12		