



1. 办公室和荣誉室平面图

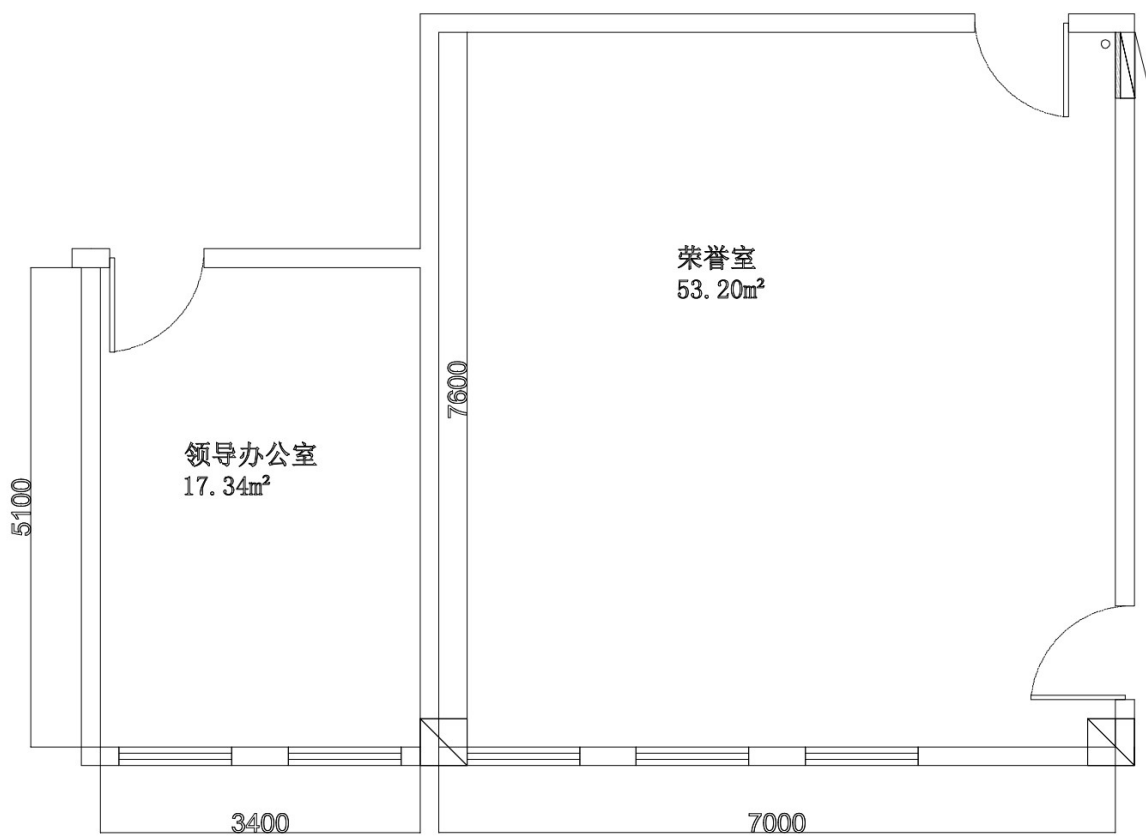


领导办公室家具须配备办公桌、办公椅及文件柜，
领导办公室和荣誉室需要沙发、茶几及茶水柜，
以大方、沉稳为主，提供领导办公室和荣誉室现场平面图

2.大会议室平面图

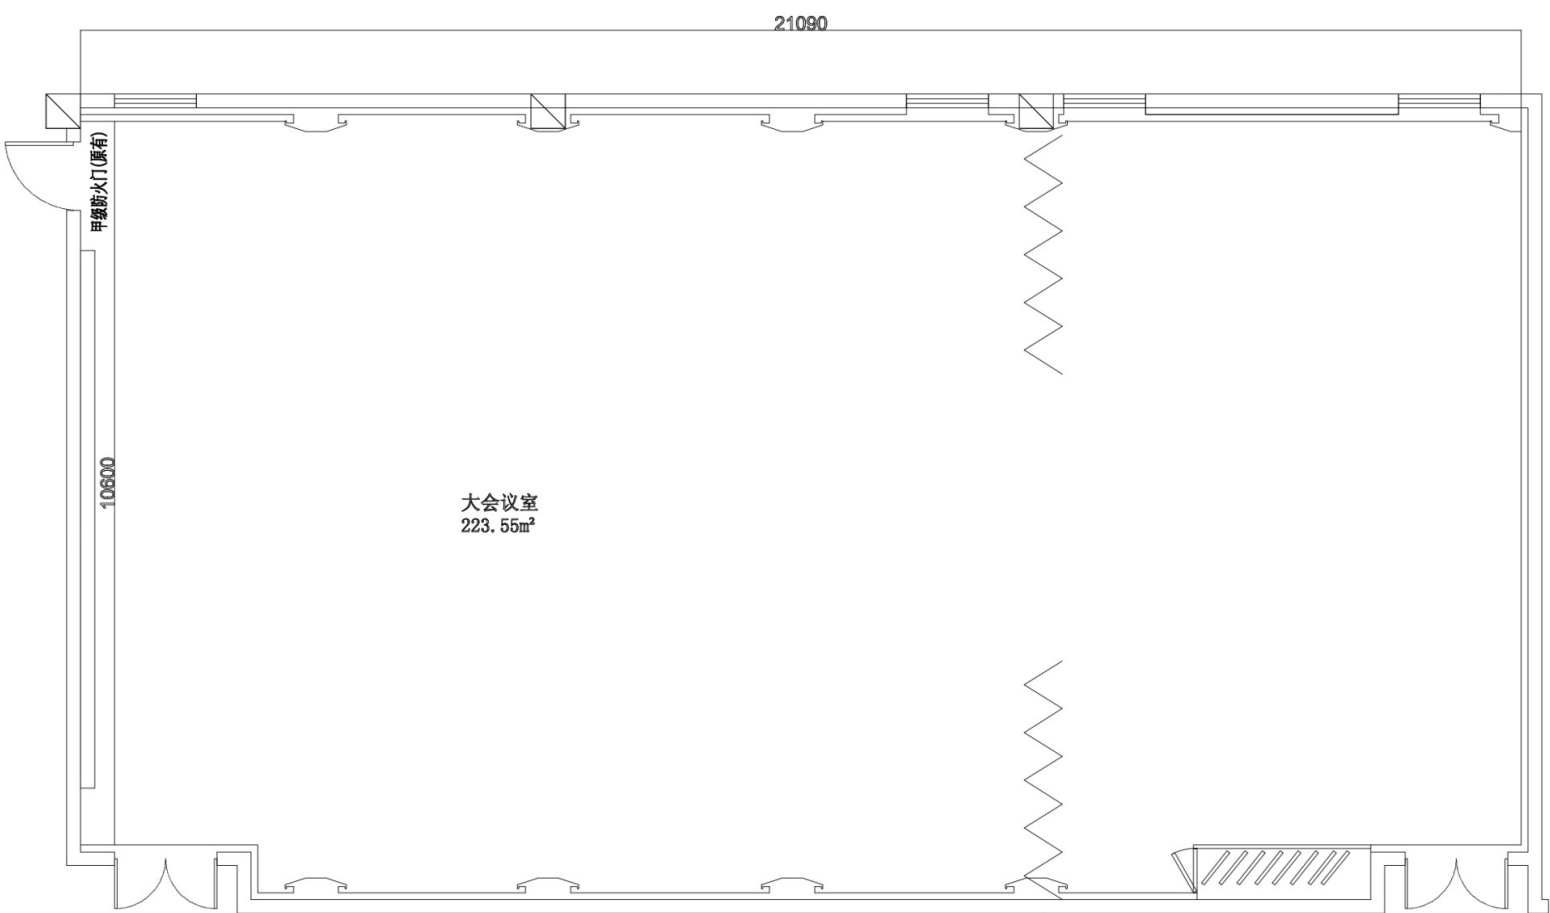

大会议室家具须根据平面图配置需满足（100）人同时与会，颜色以大方、沉稳为准，
提供大会议室现场平面图

3. 审理队办公室平面图

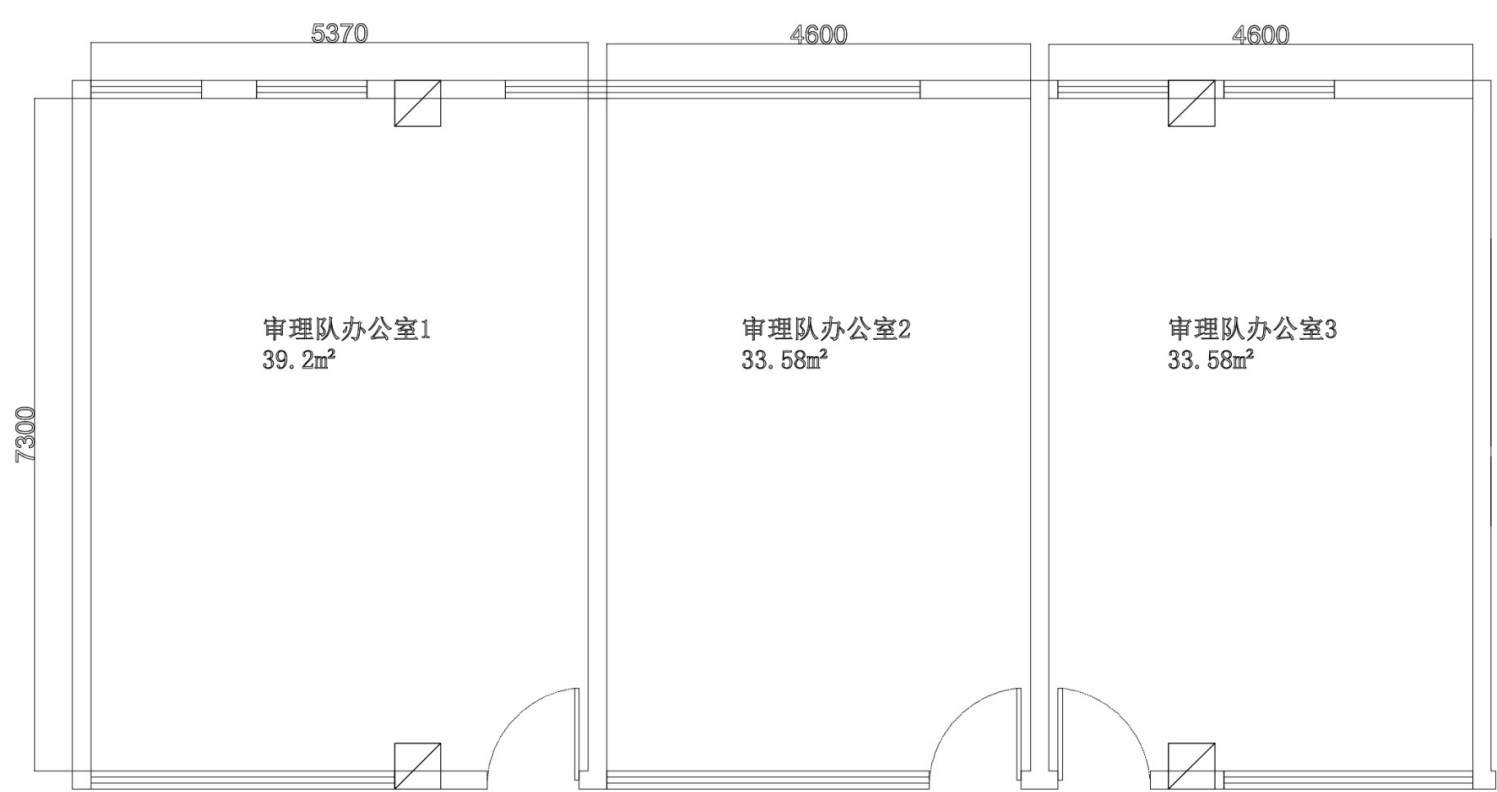

审理队办公室家具须配备办公桌、办公椅及储物柜，每个办公室需考虑9至10人的办公环境，颜色以大方、明亮为主，提供审理队办公室现场平面图